



PREFEITURA DE
FLORIANÓPOLIS



REDE DE
PLANEJAMENTO



PRAÇA SANTOS DUMONT

CADERNO DE PROJETO

SEPEC | SMPH DU



**PREFEITURA DE
FLORIANÓPOLIS**



PRAÇA SANTOS DUMONT - PIDA


REQUALIFICAÇÃO

EQUIPE TÉCNICA

DESTERRO ARQUITETOS

PREFEITURA MUNICIPAL DE FLORIANÓPOLIS

2020

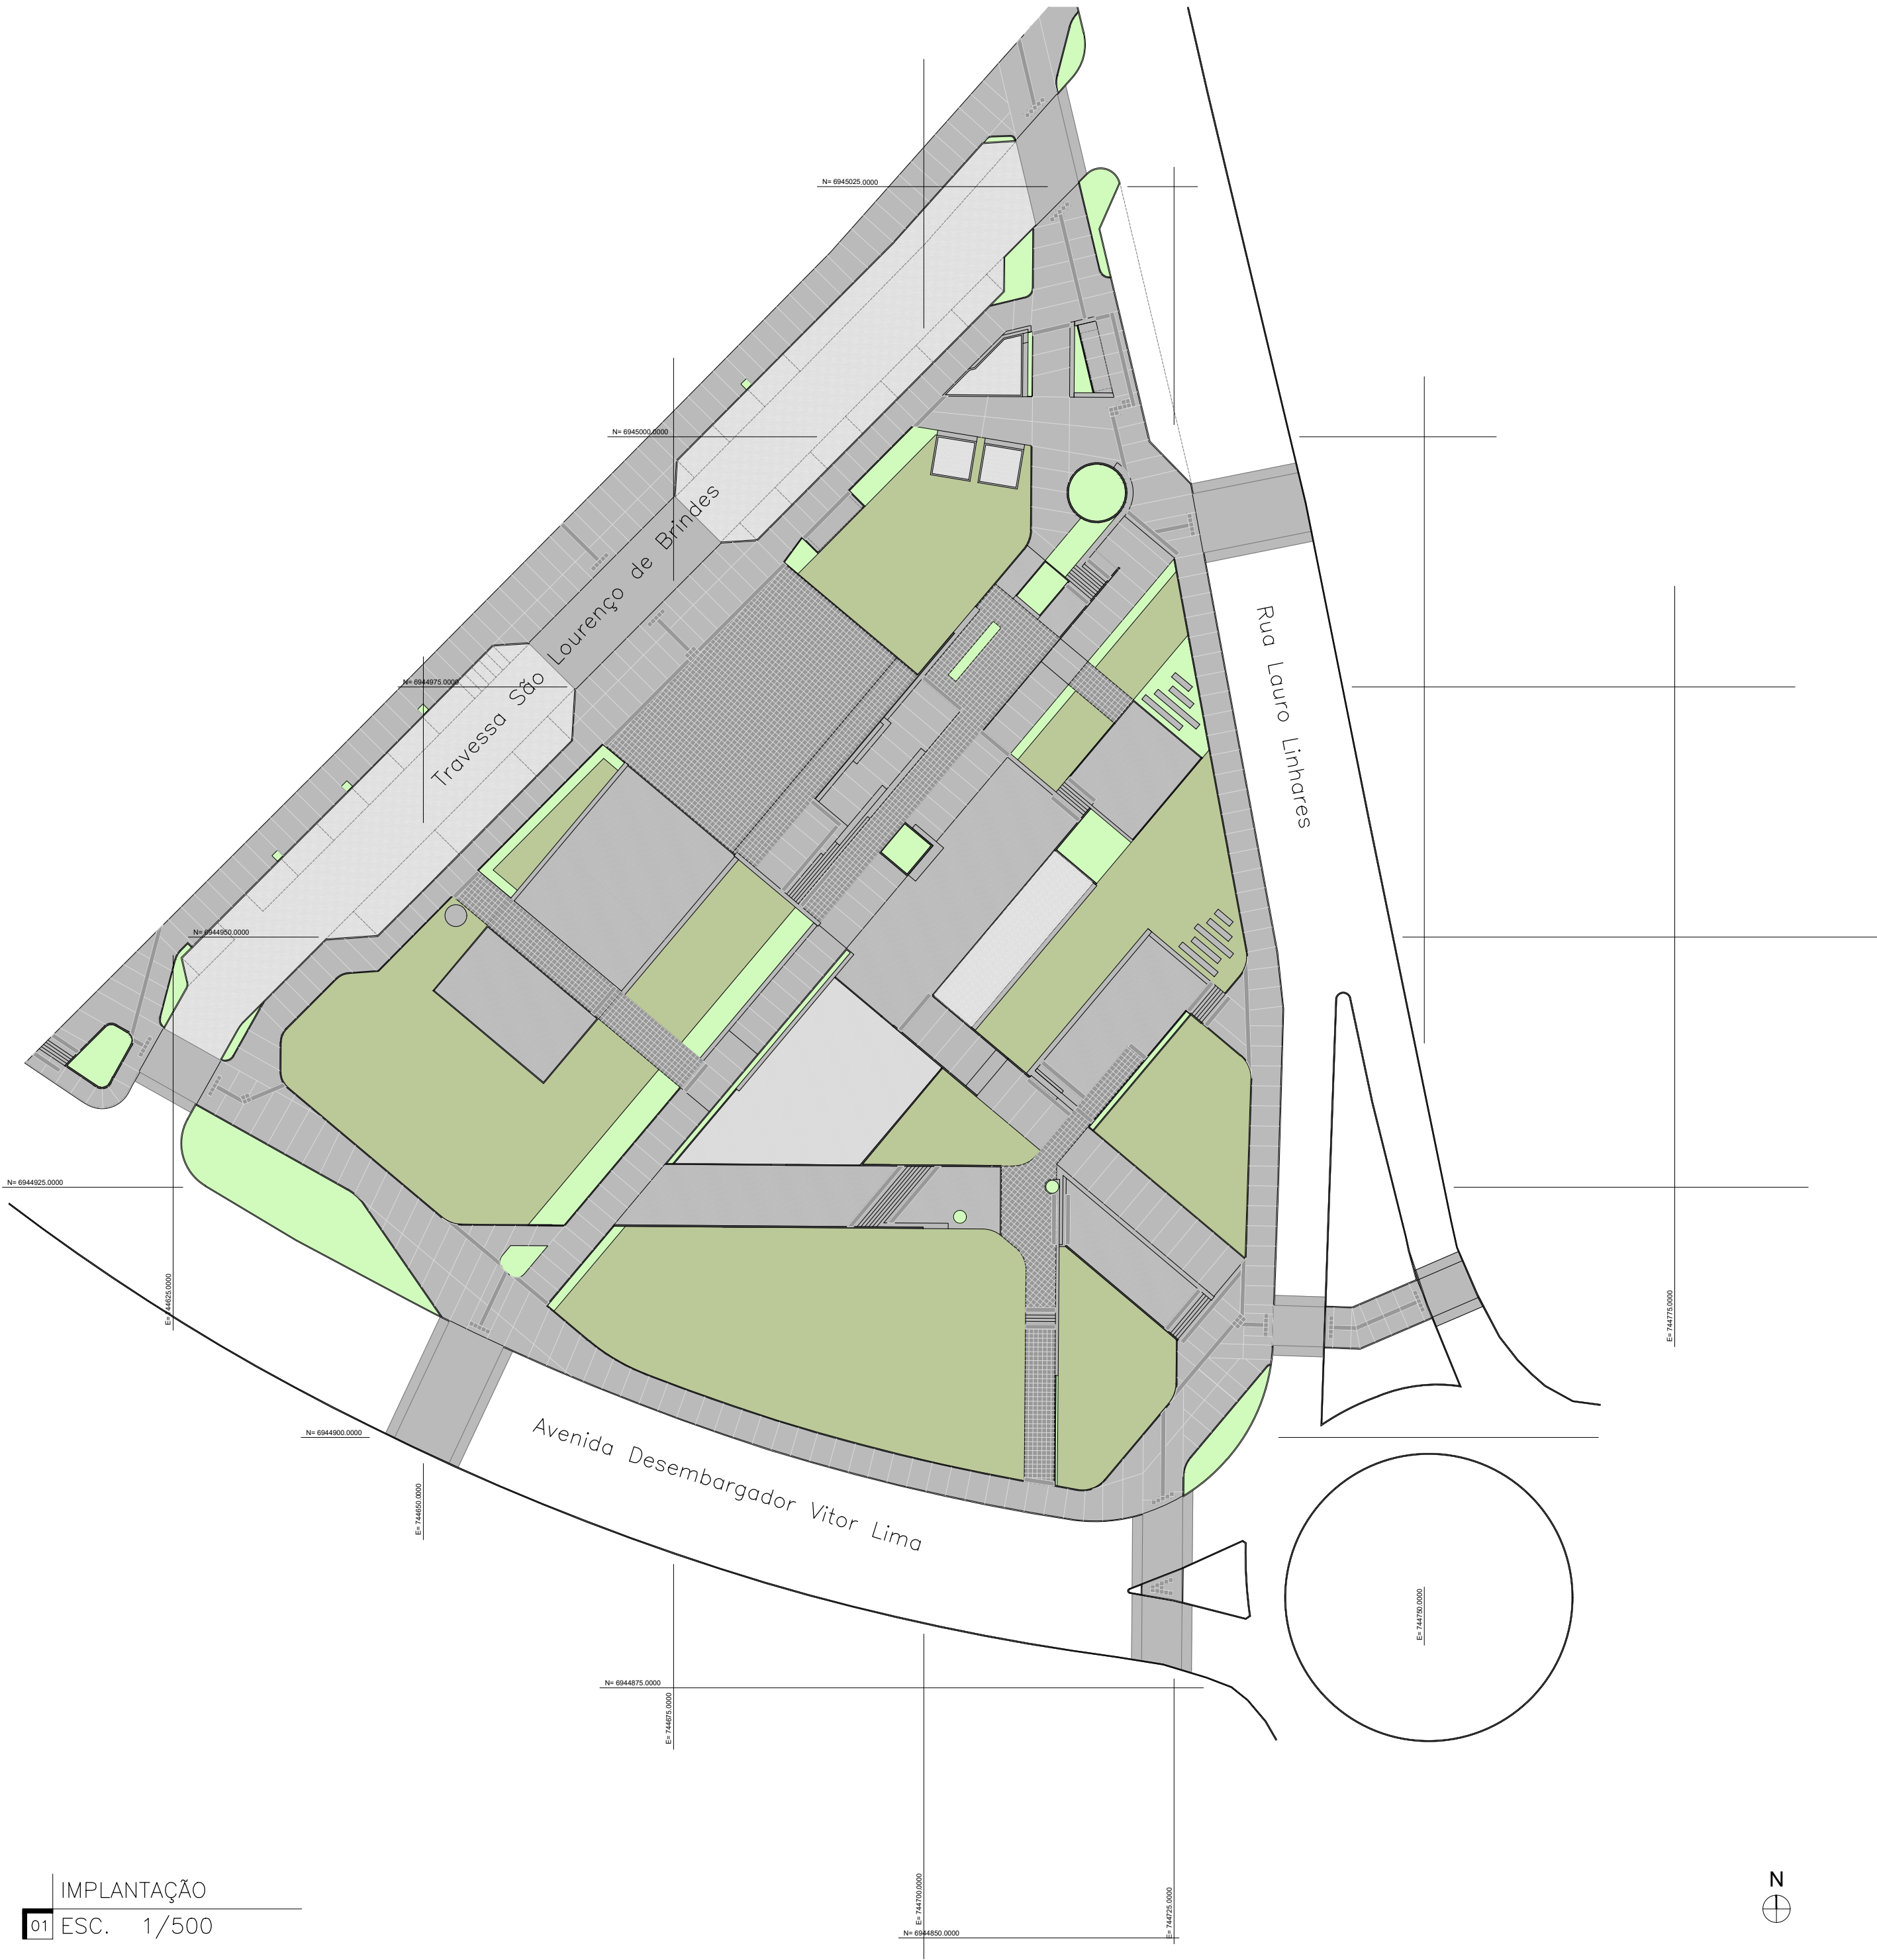

SITUAÇÃO
02 SEM ESCALA

- ABRIL/2020. REVISÃO 01: ATENDIMENTO AO PTEC 219/IPUF/DIPLA/2020

ARQUITETOS desterro DESTERRO ARQUITETOS/CNPJ 25.225.213/0001-42 Arthur Eduardo Becker Lins CAU A74957-5 Felipe Camin Finger CAU A120065-8 Vitor Sadowski CAU A86477-3 Av. Desembargador Vitor Lima, 260, s.413, Trindade, Florianópolis/SC. CEP 88040-400 (48) 99135-6663 www.desterro.arq.br				PREFEITURA MUNICIPAL DE FLORIANÓPOLIS Secretaria de Infraestrutura Instituto de Planejamento Urbano - IPUF Rua Tenente Silveira, nº60, Centro, Florianópolis/SC. CEP: 88010-300 www.pmf.sc.gov.br	
Obra: PRAÇA SANTOS DUMONT Rua Lauro Linhares, Trindade, Florianópolis/SC				Projeto	19031
Tipo de Projeto URBANO ARQUITETURA PAISAGÍSTICA				Fase de Projeto	EXECUTIVO
Conteúdo - SITUAÇÃO - IMPLANTAÇÃO				Prancha	A-01
Data 04/03/2020				Escala INDICADA	Revisão



- RAMPA EM CONCRETO ARMADO, USINADO, MOLDADO IN-LOCO, COR NATURAL, COM SINALIZAÇÃO CONFORME PROJETO ESPECÍFICO
- CANTERO
- TRAVESSIA ELEVADA EM CONCRETO ARMADO, USINADO, MOLDADO IN-LOCO, COR NATURAL, COM SINALIZAÇÃO CONFORME PROJETO ESPECÍFICO
- BAUZAPOS
- PISO INTERTRAVADO DE CONCRETO, MODELO RETANGULAR, COR NATURAL, DIMENSÃO 10x10cm E 10cm DE ESPESSEURA, PAGINAÇÃO ESPINHA DE PEIXE
- PONTO DE TÁXI PADRÃO PMF
- ACADEMIA
- PISO DE CONCRETO ARMADO, USINADO, MOLDADO IN-LOCO, COR NATURAL, COM JUNTAS DE DILATAÇÃO CONFORME PAGINAÇÃO (PASSEIO)
- MESA EM CONCRETO
- BANCO EM CONCRETO
- TOTEM DE MANUTENÇÃO
- PONTO DE ÔNIBUS PADRÃO PMF
- PAVIMENTAÇÃO COM PLACA CIMENTÍCIA LISA ANTI-DESLAPANTE, PRE-FABRICADA, COR NATURAL, DIMENSÃO 45x45cm
- PISO TÁTI DE CONCRETO, TIPO ALERTA, COR PRETA, DIMENSÃO 45x45cm
- LIXEIRA
- PISO TÁTI DE CONCRETO, TIPO DIRECIONAL, COR PRETA, DIMENSÃO 45x45cm
- GRAMA EMERALDA
- PISO TÁTI DE CONCRETO, TIPO ALERTA, COR PRETA, DIMENSÃO 45x45cm
- TRAVESSIA ELEVADA EM CONCRETO ARMADO, USINADO, MOLDADO IN-LOCO, COR NATURAL, COM SINALIZAÇÃO CONFORME PROJETO ESPECÍFICO
- BERBEDOURO
- ÁREA COM GRÃO DE 0,2 A 2 SEM PARTÍCULAS DE LAMA OU ARGILA
- BICICLETARIO
- PISO EM SABÃO COMPACTADO
- CERCA METÁLICA
- PARQUINHO CERCADO
- CAÇADA DE TRAVAMENTO - NÍVEL DOS PASSEIOS (MÉDIO-FOFO ENTERRAÇÃO) L=10,00CM - E=20,00CM
- PISO INTERTRAVADO DE CONCRETO, MODELO RETANGULAR, COR NATURAL, DIMENSÃO 10x10cm E 10cm DE ESPESSEURA, PAGINAÇÃO ESPINHA DE PEIXE
- BANCO EM CONCRETO
- CORRIMÃO DUPLA IN-LOCO E 90cm
- GRAMA EMERALDA
- CONTENÇÃO EM CONCRETO APARENTE, MOLDADO IN-LOCO, COR NATURAL, COMPROMETIMENTO E ALTURA VARIÁVEL, CONFORME INDICADO EM PROJETO
- BANCO EM CONCRETO
- LUMINÁRIA
- REFLETOR
- CAÇADA DE TRAVAMENTO - NÍVEL DOS PASSEIOS (MÉDIO-FOFO ENTERRAÇÃO) L=10,00CM - E=20,00CM
- PISO TÁTI DE CONCRETO, TIPO DIRECIONAL, COR PRETA, DIMENSÃO 45x45cm
- MÓDULO EM CONCRETO PRE-FABRICADO 100,0x121x110cm
- LIXEIRA
- PAVIMENTAÇÃO COM PLACA CIMENTÍCIA LISA ANTI-DESLAPANTE, PRE-FABRICADA, COR NATURAL, DIMENSÃO 45x45cm
- PISO EM SABÃO COMPACTADO
- CONTENÇÃO EM CONCRETO APARENTE, MOLDADO IN-LOCO, COR NATURAL, COMPROMETIMENTO E ALTURA VARIÁVEL, CONFORME INDICADO EM PROJETO
- CAÇADA DE TRAVAMENTO - 20cm ACIMA DO NÍVEL DOS PASSEIOS L=10,00CM - E=40,00CM
- PISO DE CONCRETO ARMADO, USINADO, MOLDADO IN-LOCO, COR NATURAL, COM JUNTAS DE DILATAÇÃO CONFORME PAGINAÇÃO (PASSEIO)
- TRAVESSIA ELEVADA EM CONCRETO ARMADO, USINADO, MOLDADO IN-LOCO, COR NATURAL, COM SINALIZAÇÃO CONFORME PROJETO ESPECÍFICO
- RAMPA EM CONCRETO ARMADO, USINADO, MOLDADO IN-LOCO, COR NATURAL, COM SINALIZAÇÃO CONFORME PROJETO ESPECÍFICO

- ABRIL/2020. REVISÃO 01: ATENDIMENTO AO PTEC 219/IPUF/DIPLA/2020

desterro ARQUITETOS

DESTERRO ARQUITETOS/CNPJ 25.225.213/0001-42
Arthur Eduardo Becker Lima | CAU A74867-5
Felipe Gemin Finger | CAU A120985-8
Vitor Sadocinski | CAU A88677-3
Av. Desembargador Vitor Lima, 260, s. 413, Trindade, Florianópolis/SC.
CEP 88040-400 | (48) 99135-6663 | www.desterro.arq.br

PREFEITURA MUNICIPAL DE FLORIANÓPOLIS
Secretaria de Infraestrutura
Instituto de Planejamento Urbano - IPUF
Rua Tenente Silveira, nº60, Centro, Florianópolis/SC.
CEP: 88010-300 | www.pmf.sc.gov.br

Obra:**PRAÇA SANTOS DUMONT**
Rua Lauro Linhares, Trindade, Florianópolis/SC

Tipo de Projeto:**URBANO | ARQUITETURA PAISAGÍSTICA**

Conteúdo:**- PLANTA GERAL**

Projeto:**19031**

Fase de Projeto:**EXECUTIVO**

Prancha:**A-02**

22

Data:**04/03/2020**

Escala:**INDICADA**

Documentação:


Desenho:

Revisão:

PLANTA GERAL
01 ESC. 1/250

K:\Drives\compas\desterro3_TRABALHO\06_FEITR_19031_URB_PRAÇA_SANTOS_DUMONT_FLORIANÓPOLIS\06_FEITR_01_02\DWG

DEMOLIR E CONSTRUIR	
	MOBILIÁRIO/EQUIP./CANTEIROS REMOVIDOS
	PISO REMOVIDO

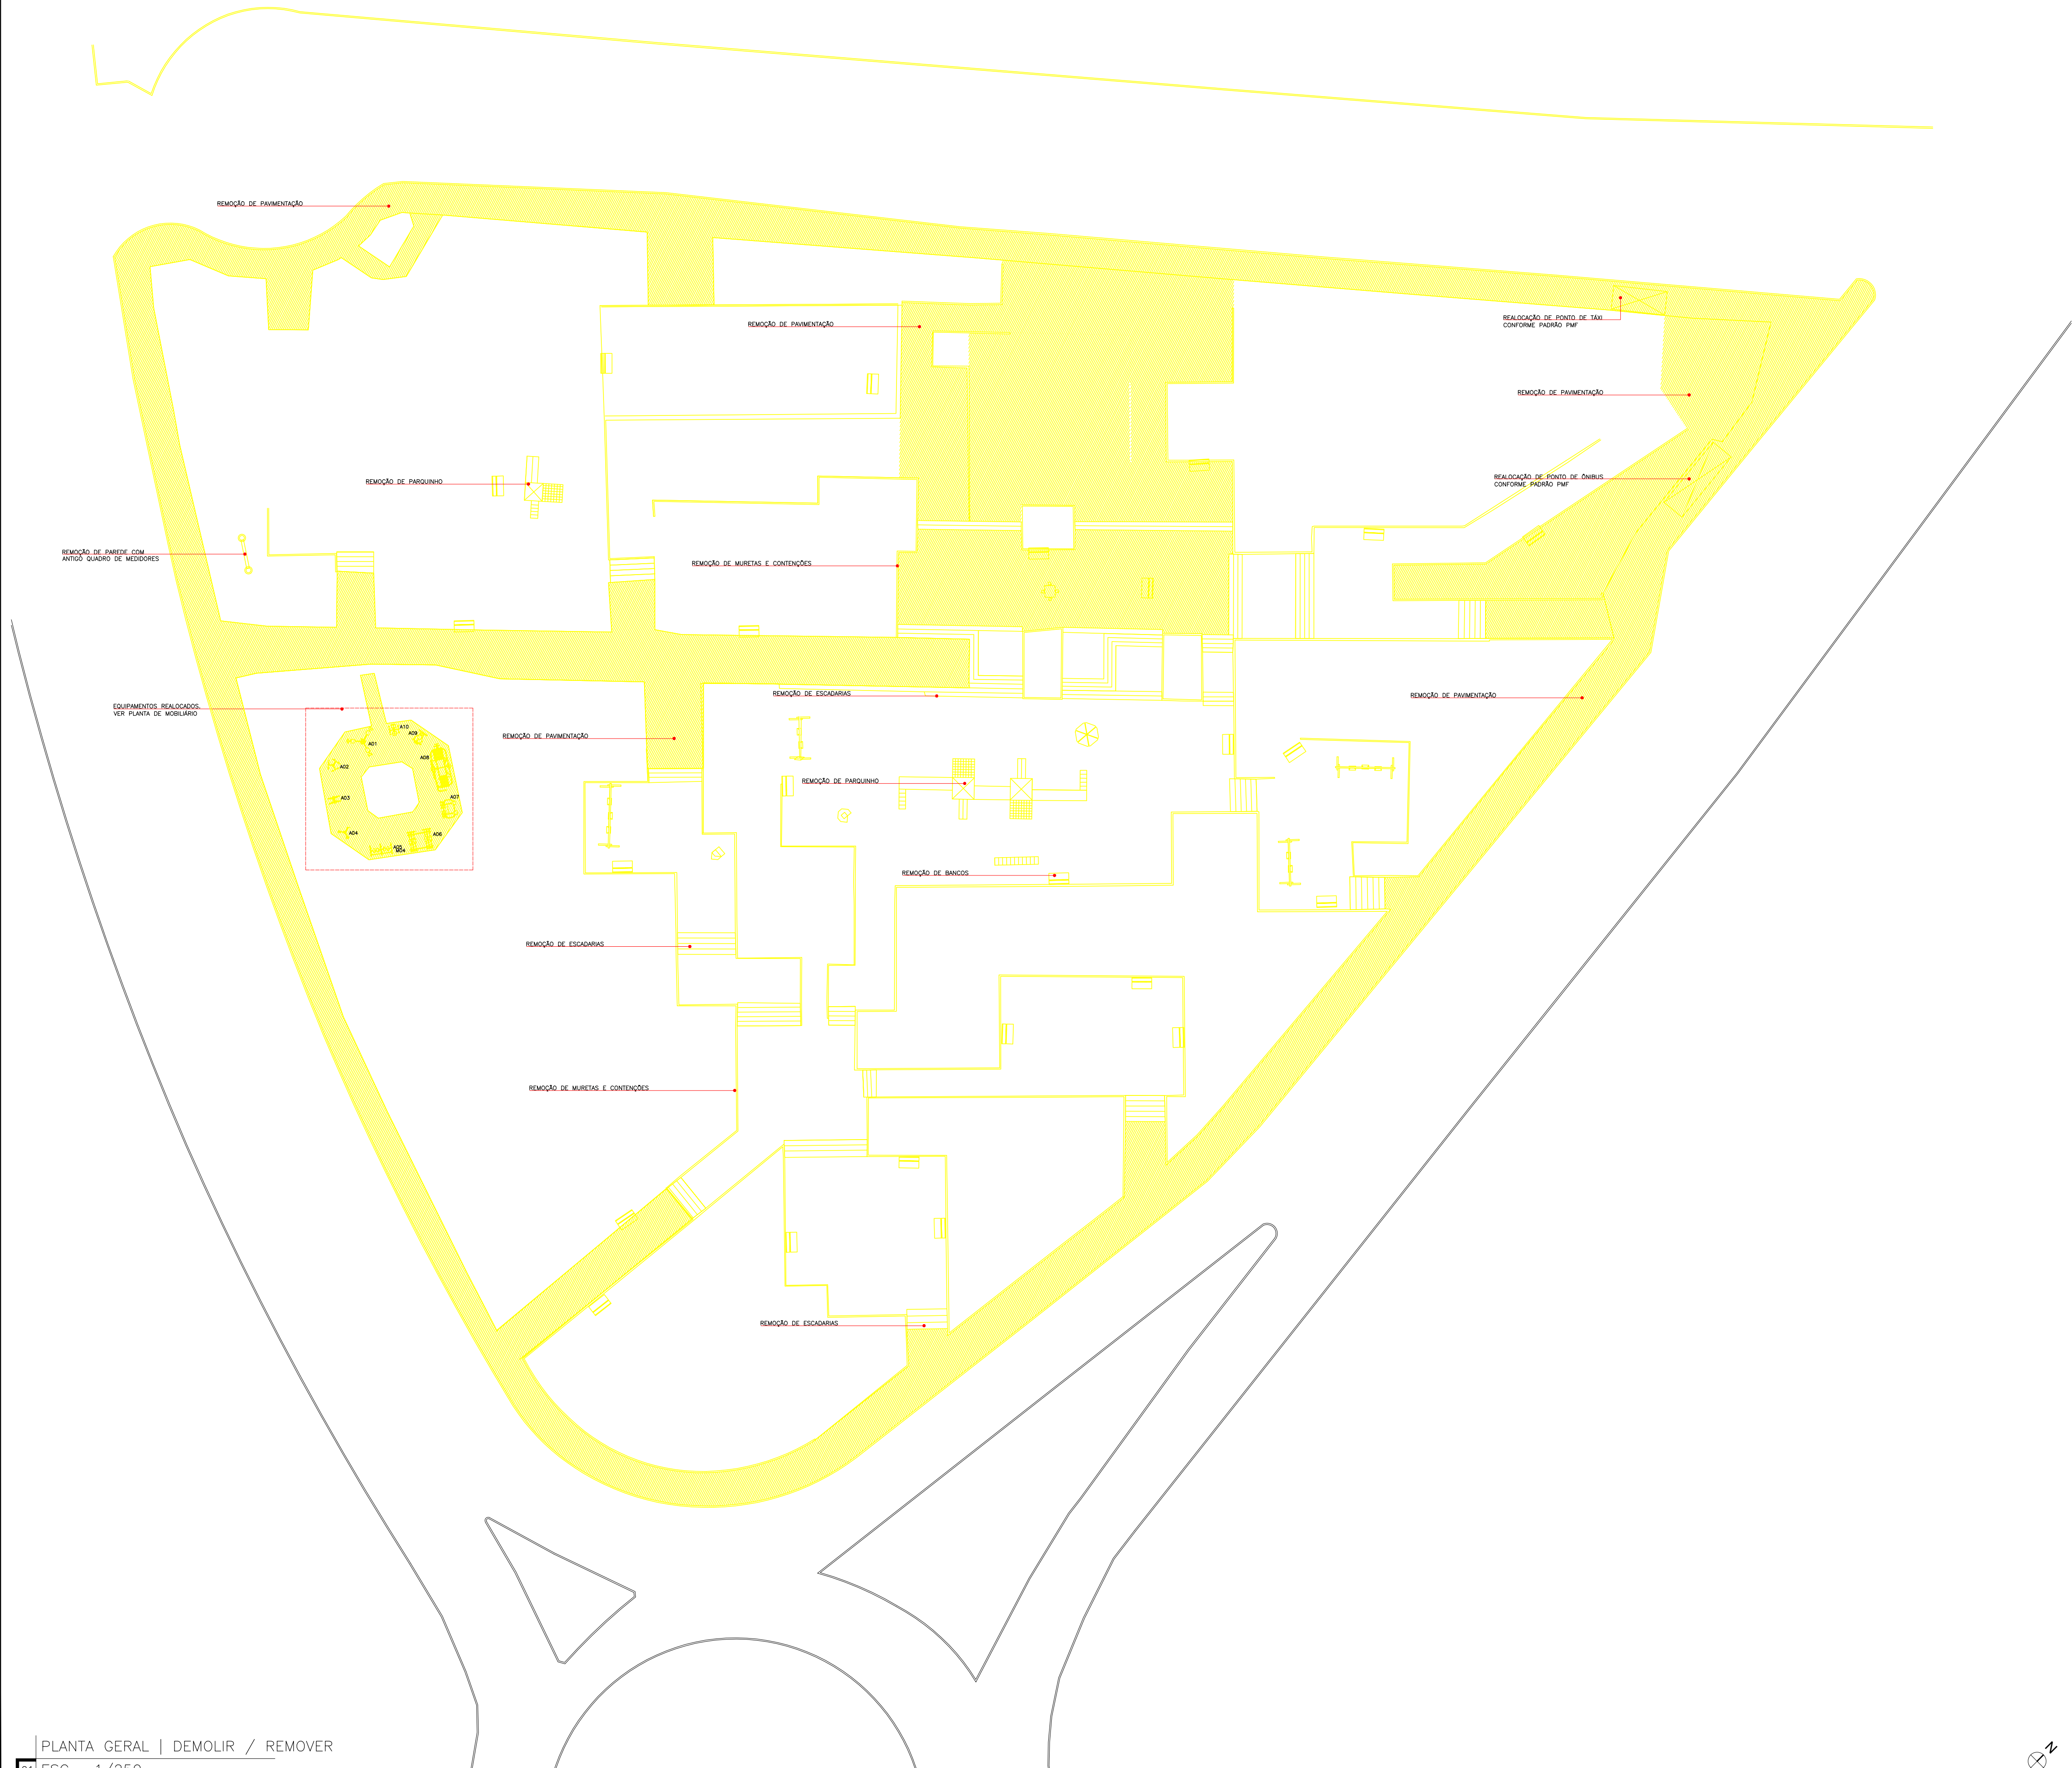

- ABRIL/2020. REVISÃO 01: ATENDIMENTO AO PTEC 219/IPUF/DIPLA/2020

ARQUITETOS
desterro

DESTERRO ARQUITETOS/CNPJ 25.225.213/0001-42
Arthur Eduardo Becker Lima | CAU A74867-5
Felipe Cemin Finger | CAU A120985-8
Vitor Sadowski | CAU A88677-3

Av. Desembargador Vitor Lima, 260, s. 413, Trindade, Florianópolis/SC.
CEP 88040-400 | (48) 99135-6963 | www.desterro.arq.br



PREFEITURA MUNICIPAL DE FLORIANÓPOLIS
Secretaria de Infraestrutura
Instituto de Planejamento Urbano - IPUF

Rua Tenente Silveira, nº60, Centro, Florianópolis/SC.
CEP: 88010-300 | www.pmf.sc.gov.br

Obr: PRAÇA SANTOS DUMONT Rua Lauro Linhares, Trindade, Florianópolis/SC				Projeto 19031
Tipo de Projeto URBANO ARQUITETURA PAISAGÍSTICA				Fase de Projeto EXECUTIVO
Conteúdo - PLANTA DEMOLIR / REMOÇÕES				Prancha A-03 2
Data 04/03/2020	Escala INDICADA	Documentação	Desenho	
				Revisão



SUPRESSÃO DE VEGETAÇÃO ARBUSTIVA	
	ÁRVORES MANTIDAS
	ÁRVORES A SUPRIMIR
	PALMEIRAS A SUPRIMIR

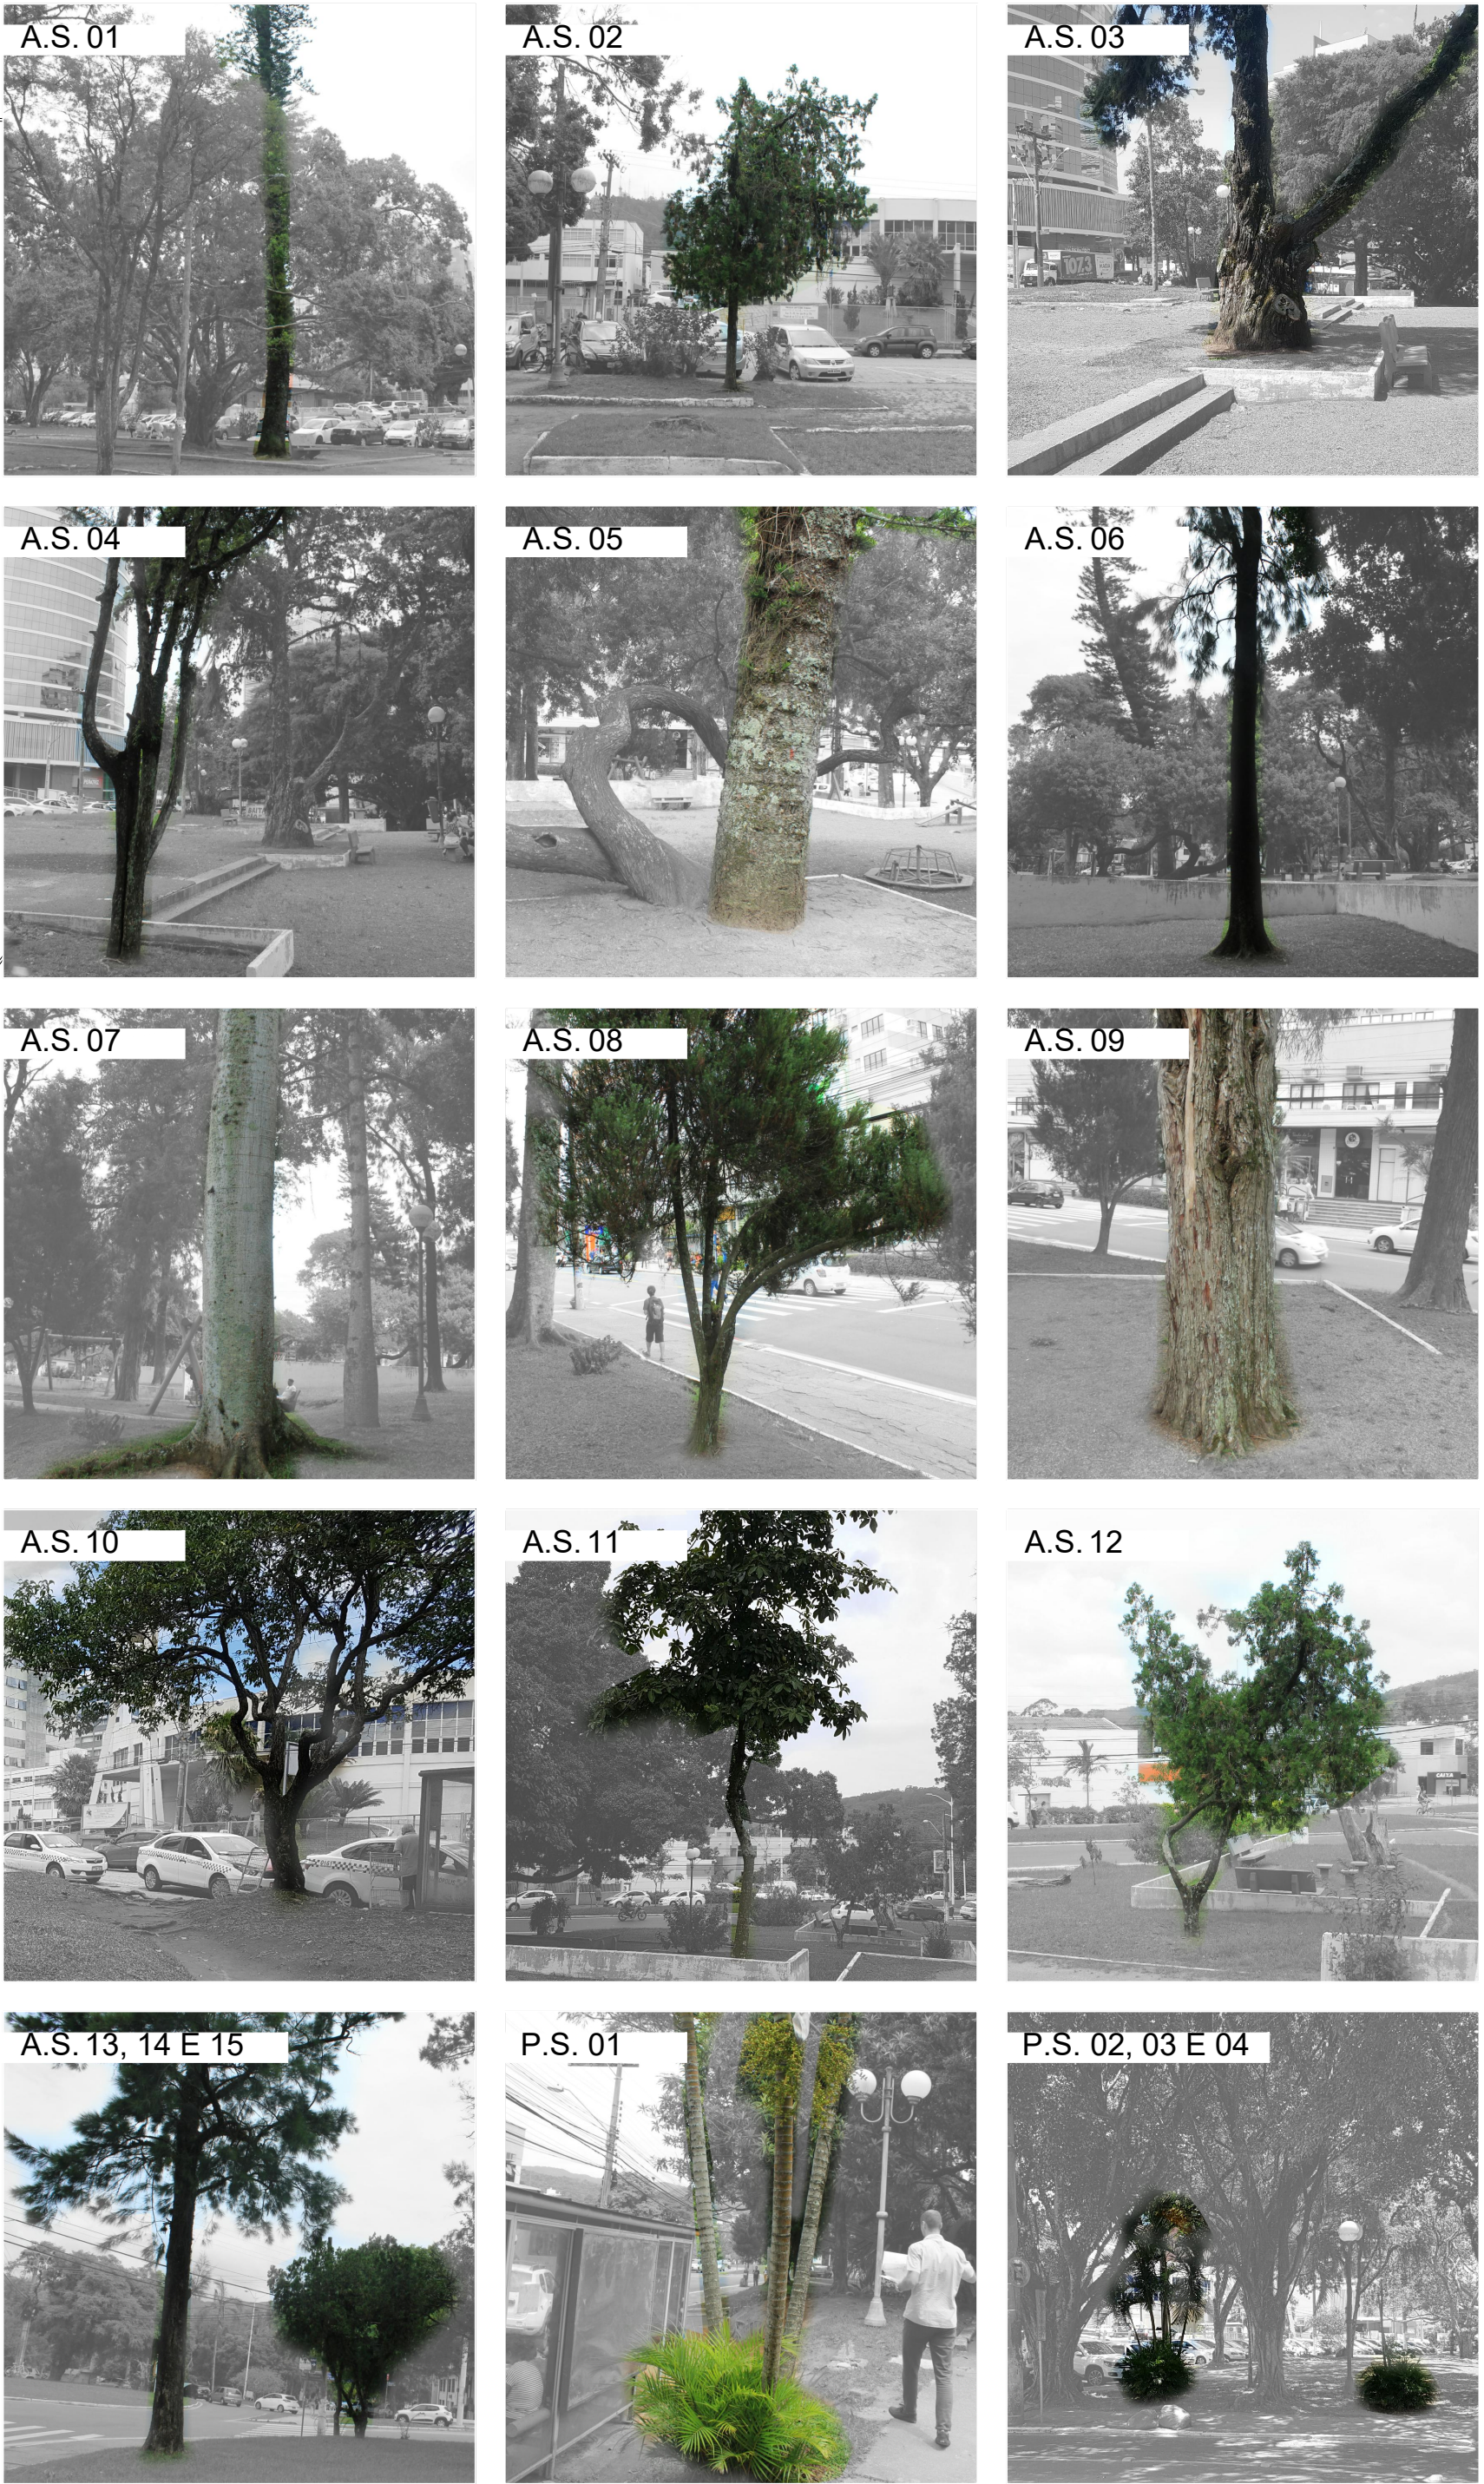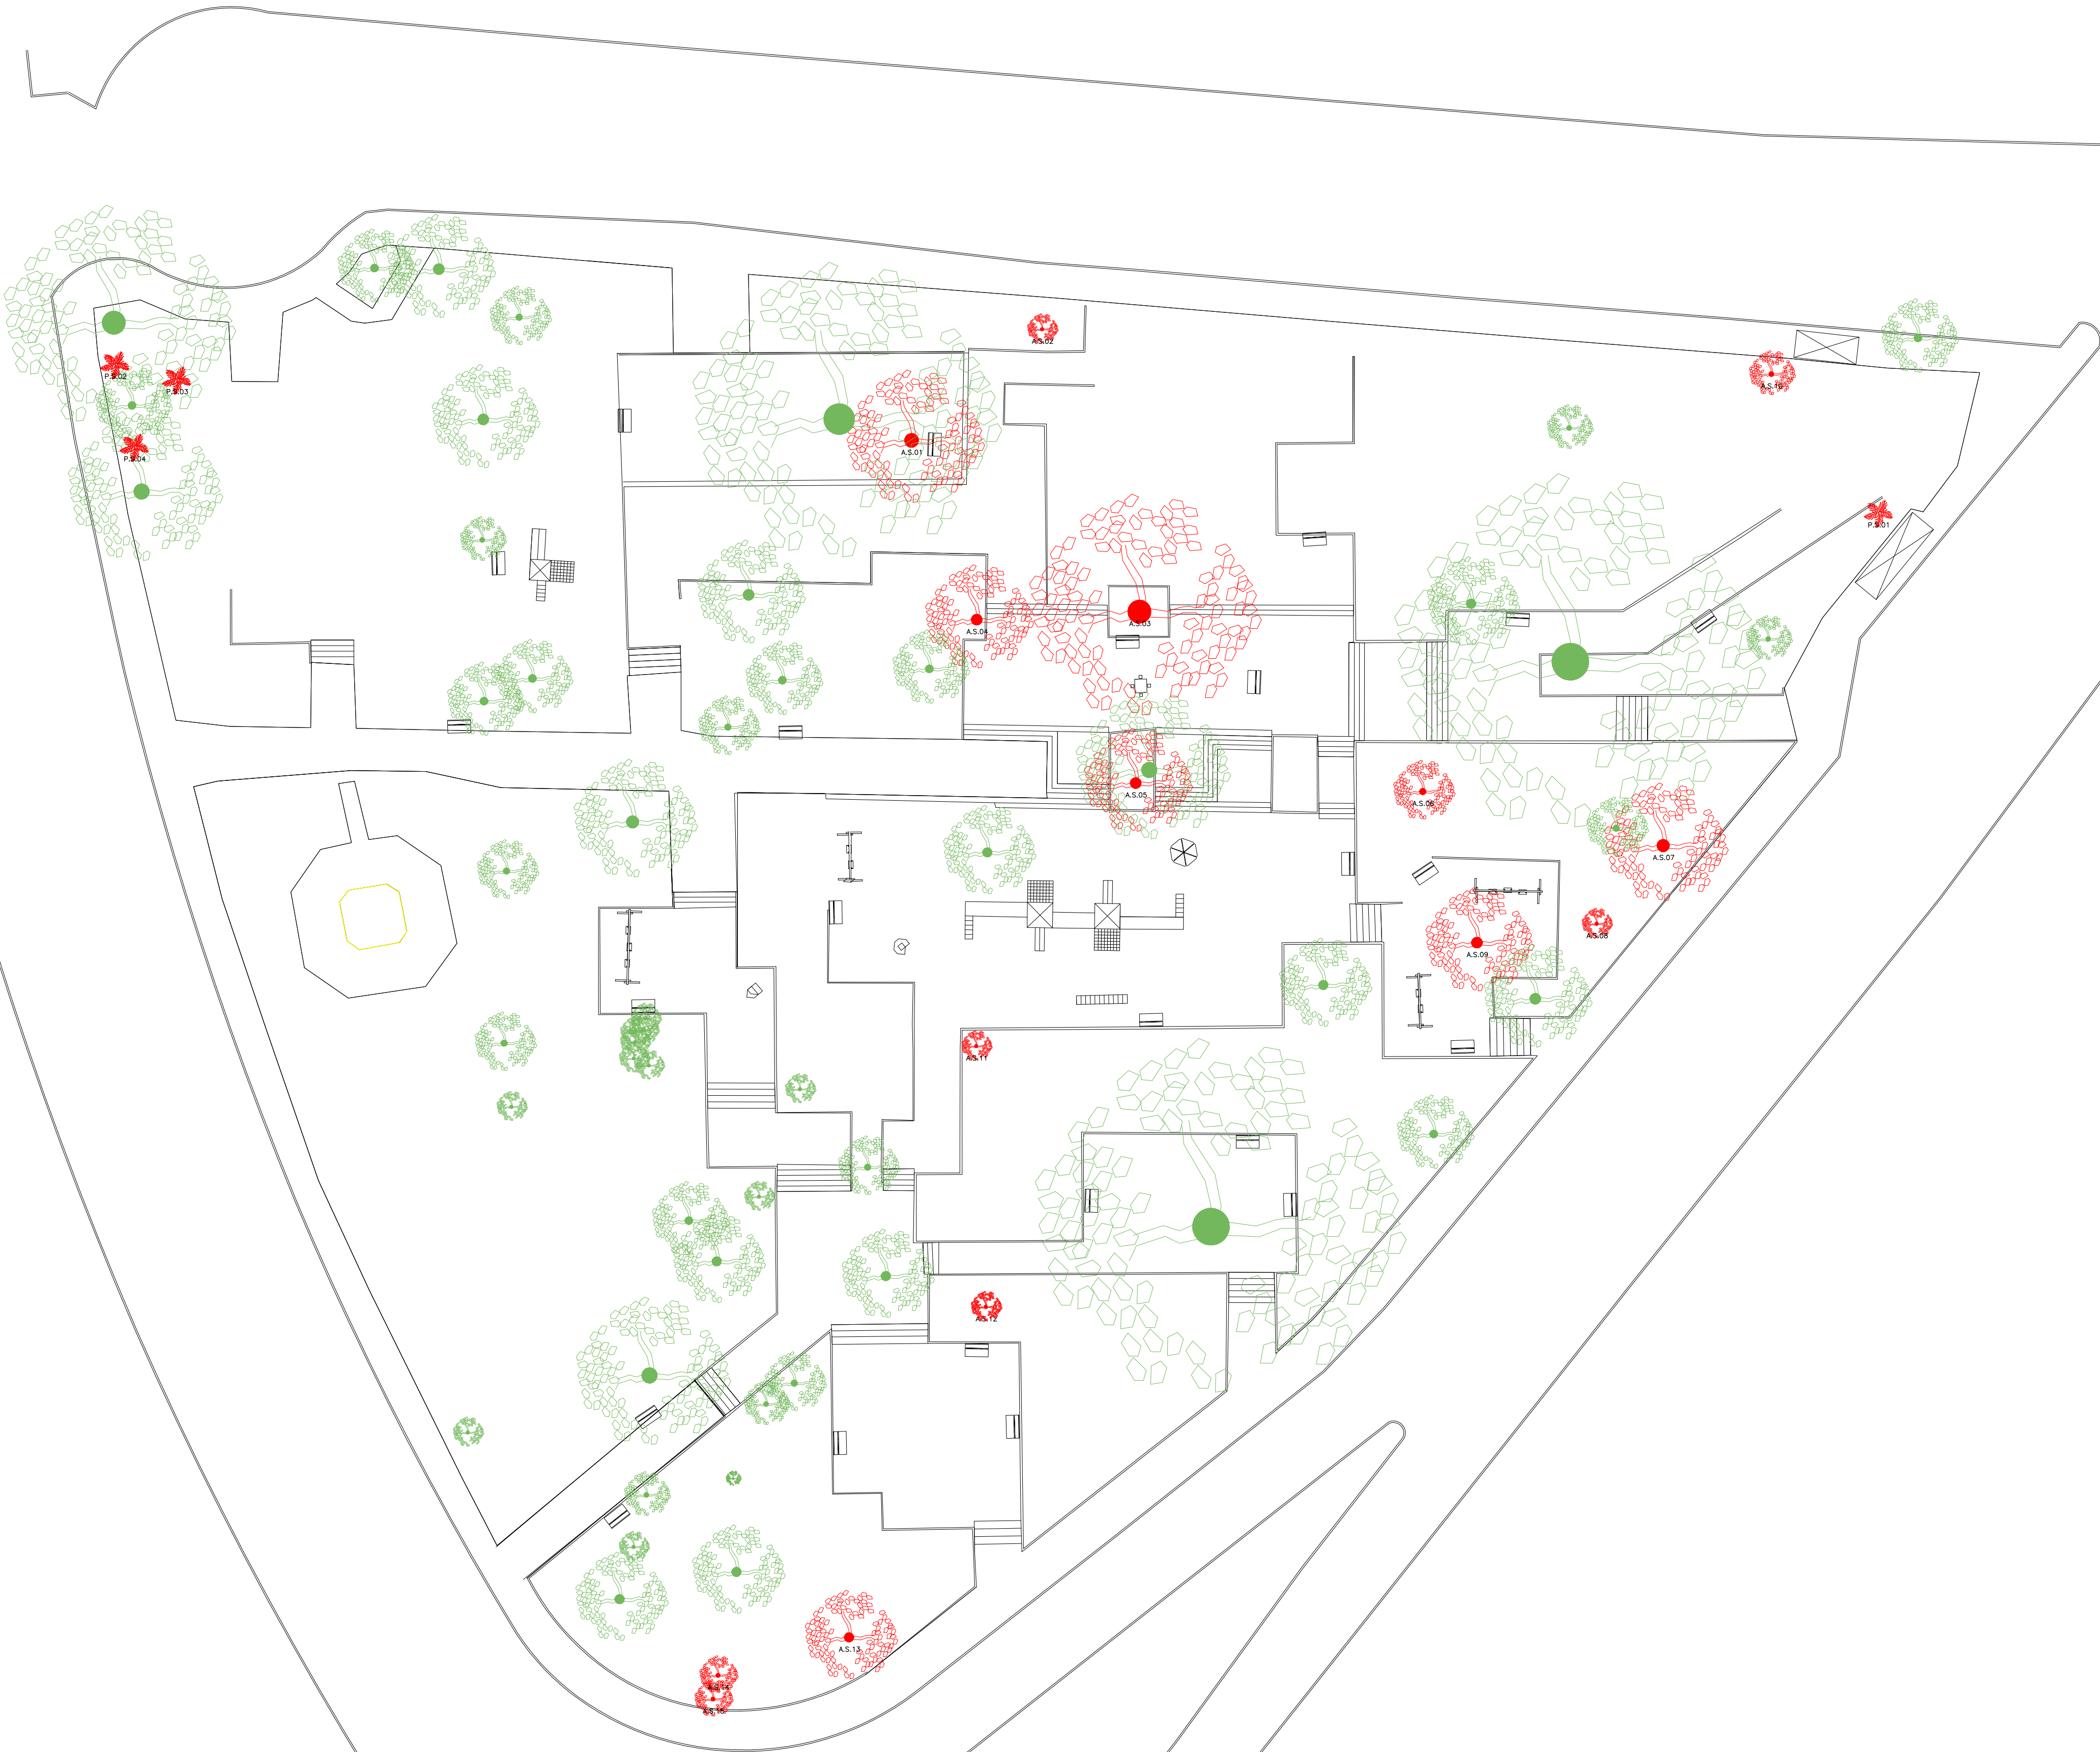

VEGETAÇÃO RASTEIRA E ARBUSTIVA A SER REMOVIDA



PLANTA GERAL
01 ESC. 1/250

- ABRIL/2020. REVISÃO 01: ATENDIMENTO AO PTEC 219/IPUF/DIPLA/2020

ARQUITETOS
desterro

DESTERRO ARQUITETOS/CNPJ 25.225.213/0001-42
Arthur Eduardo Becker Lima | CAU A74867-5
Felipe Cemin Finger | CAU A12095-8
Vitor Sadovskis | CAU A88677-3

Av. Desembargador Vitor Lima, 260, s. 413, Trindade, Florianópolis/SC
CEP 88040-400 | (48) 99135-4963 | www.desterro.arq.br

PROJETO
19031

Tipo de Projeto:
URBANO | ARQUITETURA PAISAGÍSTICA

Conteúdo:
- PLANTA SUPRESSÃO VEGETAÇÃO

Data:
04/03/2020

Escala:
INDICADA

Documentação

Desenho

Revisão

A-04

PONTOS DE ILUMINAÇÃO A REMOVER / REALOCAR		
SIMB.	CÓD.	DESCRIÇÃO
	LM07	LUMINÁRIA CLÁSSICA EXISTENTE A REALOCAR
	LM07	LUMINÁRIA CLÁSSICA EXISTENTE MANTIDO
		POSTE EXISTENTE A REMOVER
		POSTE EXISTENTE A REALOCAR
		POSTE EXISTENTE MANTIDO



PLANTA DE REMOÇÃO DE ILUMINAÇÃO
01 ESC. 1/250

- ABRIL/2020. REVISÃO 01: ATENDIMENTO AO PTEC 219/IPUF/DIPLA/2020

ARQUITETOS
desterro

DESTERRO ARQUITETOS/CNPJ 25.225.213/0001-42
Arthur Eduardo Becker Lins | CAU A74867-5
Felipe Cemin Finger | CAU A120985-8
Vitor Sadovskis | CAU A88677-3

Av. Desembargador Vitor Lima, 260, s.413, Trindade, Florianópolis/SC.
CEP: 88040-400 | (48) 99135-6963 | www.desterro.arq.br

PREFEITURA MUNICIPAL DE FLORIANÓPOLIS
Secretaria de Infraestrutura
Instituto de Planejamento Urbano - IPUF

Rua Tenente Silveira, nº60, Centro, Florianópolis/SC.
CEP: 88010-300 | www.pmf.sc.gov.br

Obrs:	PRAÇA SANTOS DUMONT Rua Lauro Linhares, Trindade, Florianópolis/SC	Projeto	19031
Tipo de Projeto:	URBANO ARQUITETURA PAISAGÍSTICA	Fase de Projeto	EXECUTIVO
Conteúdo	- PLANTA DE REMOÇÃO DE ILUMINAÇÃO	Prancha	A-05 22
Data	04/03/2020	Escala	INDICADA
Documentação		Desenho	
Revisão			






	Ravio
--	-------

22



PAGINAÇÃO DE PISO / PRAÇA		
COD.	DESCRIÇÃO	TOTAL
P01	PAVIMENTAÇÃO COM PLACA CIMENTÍCIA LISA ANTIDERRAPANTE, PRÉ-FABRICADA COR NATURAL, DIMENSÃO 45x45cm	881,2m²
P02	PISO DE CONCRETO ARMADO, USINADO, MOLDADO IN-LOCO, COR NATURAL, COM JUNTAS DE DILATAÇÃO CONFORME PAGINAÇÃO (PASSEIO)	2.174,2m²
P03	PISO DE CONCRETO ARMADO, USINADO, MOLDADO IN-LOCO, COR NATURAL, (BANCOS, ESCADAS E ARQUIBANCADAS MOLDADAS IN-LOCO)	349,9m²
P04	PISO EM SAIBRO COMPACTADO	1.124,9m²
P05	ÁREA COM GRÃO DE 0,2 À 2 SEM PARTÍCULAS DE LAMA OU ARGILA (COMPACTADA NAS CIRCUNDAÇÕES)	262,9m²
P08	PISO INTERTRAVADO DE CONCRETO, MODELO RETANGULAR, COR NATURAL, DIMENSÃO 10x20cm E 10cm DE ESPESSURA, PAGINAÇÃO ESPINHA DE PEIXE	148,1m²
P09	PISO TATIL DE CONCRETO, TIPO DIRECIONAL, COR PRETA, DIMENSÃO 45x45cm	51,8m² 256 un
P10	PISO TATIL DE CONCRETO, TIPO ALERTA, COR PRETA, DIMENSÃO 45x45cm	72,2m² 357 un
P11	CALÇADA DE TRAVAMENTO – 20cm ACIMA DO NÍVEL DOS PASSEIOS L=10,00CM – P=40,00CM	43,3m² 433m lineares
P12	CALÇADA DE TRAVAMENTO – NÍVEL DOS PASSEIOS (MEIO-FIO ENTERRADO) L=10,00CM – P=20,00CM	31,5m² 315m lineares
P13	MEIO FIO EM CONCRETO PRÉ-FABRICADO 100x30x12x10cm	338,3m lineares
CT01	CONTENÇÃO EM CONCRETO APARENTE, MOLDADO IN-LOCO, COR NATURAL, COMPRIMENTO E ALTURA VARIÁVEL, CONFORME INDICADO EM PROJETO	180m lineares

PAGINAÇÃO DE PISO / ENTORNO		
COD.	DESCRIÇÃO	TOTAL
P02	PISO DE CONCRETO ARMADO, USINADO, MOLDADO IN-LOCO, COR NATURAL, COM JUNTAS DE DILATAÇÃO CONFORME PAGINAÇÃO (PASSEIO)	709,5m²
P06	TRAVESSIA ELEVADA EM CONCRETO ARMADO, USINADO, MOLDADO IN-LOCO, COR NATURAL, COM SINALIZAÇÃO CONFORME PROJETO ESPECÍFICO	451,8m²
P07	RAMPA EM CONCRETO ARMADO, USINADO, MOLDADO IN-LOCO, COR NATURAL, COM SINALIZAÇÃO CONFORME PROJETO ESPECÍFICO	109,5m²
P08	PISO INTERTRAVADO DE CONCRETO, MODELO RETANGULAR, COR NATURAL, DIMENSÃO 10x20cm E 10cm DE ESPESSURA, PAGINAÇÃO ESPINHA DE PEIXE	1.058,6m²
P09	PISO TATIL DE CONCRETO, TIPO DIRECIONAL, COR PRETA, DIMENSÃO 45x45cm	15,0m² 75 un
P10	PISO TATIL DE CONCRETO, TIPO ALERTA, COR PRETA, DIMENSÃO 45x45cm	9,8m² 49 un
P12	CALÇADA DE TRAVAMENTO – NÍVEL DOS PASSEIOS (MEIO-FIO ENTERRADO) L=10,00CM – P=20,00CM	2,2m² 22m lineares
P13	MEIO FIO EM CONCRETO PRÉ-FABRICADO 100x30x12x10cm	133,5m lineares
CT01	CONTENÇÃO EM CONCRETO APARENTE, MOLDADO IN-LOCO, COR NATURAL, COMPRIMENTO E ALTURA VARIÁVEL, CONFORME INDICADO EM PROJETO	19m lineares

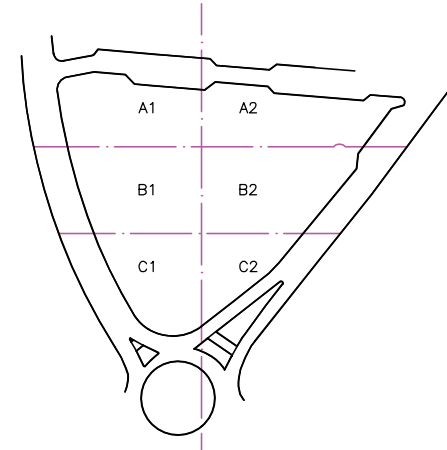

PLANTA GERAL
01 ESC. 1/250

- ABRIL/2020. REVISÃO 01: ATENDIMENTO AO PTEC 219/IPUF/DIPLA/2020

ARQUITETOS

desterro

DESTERRO ARQUITETOS/CNPJ 25.225.213/0001-42
Arthur Eduardo Becker Lima | CAU A74867-5
Felipe Gemin Finger | CAU A120985-8
Vitor Sadowski | CAU A88677-3
Av. Desembargador Vitor Lima, 260, s. 413, Trindade, Florianópolis/SC.
CEP 88040-400 | (48) 99135-9963 | www.desterro.arq.br

PRAÇA SANTOS DUMONT

Rua Lauro Linhares, Trindade, Florianópolis/SC

Obra:

Tipo de Projeto:

Conteúdo:

19031

EXECUTIVO

A-07

PREFEITURA MUNICIPAL DE FLORIANÓPOLIS
Secretaria de Infraestrutura
Instituto de Planejamento Urbano - IPUF
Rua Tenente Silveira, nº60, Centro, Florianópolis/SC.
CEP: 88010-300 | www.pmf.sc.gov.br

Projeto:

Fase de Projeto:

Plancha:

Data:

Escala:

Documentação:

Desenho:

Revisão:

04/03/2020


INDICADA

K:\Dives\compasther03_TRABALHOS\PEOTR_1903_URB_PRAÇA_SF_FLORIANOPOLIS\PEOTR_PE_01.DWG





PAGINAÇÃO DE PISO / PRAÇA		
COD.	DESCRIÇÃO	TOTAL
P01	PAVIMENTAÇÃO COM PLACA CIMENTÍCIA LISA ANTIDERRAPANTE, PRÉ-FABRICADA COR NATURAL, DIMENSÃO 45x45cm	881,2m²
P02	PISO DE CONCRETO ARMADO, USINADO, MOLDADO IN-LOCO, COR NATURAL, COM JUNTAS DE DILATAÇÃO CONFORME PAGINAÇÃO (PASSEIO)	2.174,2m²
P03	PISO DE CONCRETO ARMADO, USINADO, MOLDADO IN-LOCO, COR NATURAL, (BANCOS, ESCADAS E ARQUIBANCAJAS MOLDADAS IN-LOCO)	349,9m²
P04	PISO EM SAIBRO COMPACTADO	1.124,9m²
P05	ÁREA COM GRÃO DE 0,2 À 2 SEM PARTÍCULAS DE LAMA OU ARGILA (COMPACTADA NAS CIRCUNDAÇÕES)	262,9m²
P08	PISO INTERTRAVADO DE CONCRETO, MODELO RETANGULAR, COR NATURAL, DIMENSÃO 10x20cm E 10cm DE ESPESSURA, PAGINAÇÃO ESPINHA DE PEIXE	148,1m²
P09	PISO TATIL DE CONCRETO, TIPO DIRECIONAL, COR PRETA, DIMENSÃO 45x45cm	51,8m² 256 un
P10	PISO TATIL DE CONCRETO, TIPO ALERTA, COR PRETA, DIMENSÃO 45x45cm	72,2m² 357 un
P11	CALÇADA DE TRAVAMENTO – 20cm ACIMA DO NÍVEL DOS PASSEIOS L=10,00CM – P=40,00CM	43,3m² 433m lineares
P12	CALÇADA DE TRAVAMENTO – NÍVEL DOS PASSEIOS (MEIO-FIO ENTERRADO) L=10,00CM – P=20,00CM	31,5m² 315m lineares
P13	MEIO FIO EM CONCRETO PRÉ-FABRICADO 100x30x12x10cm	338,3m lineares
CT01	CONTENÇÃO EM CONCRETO APARENTE, MOLDADO IN-LOCO, COR NATURAL, COMPRIMENTO E ALTURA VARIÁVEL, CONFORME INDICADO EM PROJETO	180m lineares




PAGINAÇÃO DE PISO / ENTORNO		
COD.	DESCRIÇÃO	TOTAL
P02	PISO DE CONCRETO ARMADO, USINADO, MOLDADO IN-LOCO, COR NATURAL, COM JUNTAS DE DILATAÇÃO CONFORME PAGINAÇÃO (PASSEIO)	709,5m²
P06	TRAVESSIA ELEVADA EM CONCRETO ARMADO, USINADO, MOLDADO IN-LOCO, COR NATURAL, COM SINALIZAÇÃO CONFORME PROJETO ESPECÍFICO	451,8m²
P07	RAMPA EM CONCRETO ARMADO, USINADO, MOLDADO IN-LOCO, COR NATURAL, COM SINALIZAÇÃO CONFORME PROJETO ESPECÍFICO	109,5m²
P08	PISO INTERTRAVADO DE CONCRETO, MODELO RETANGULAR, COR NATURAL, DIMENSÃO 10x20cm E 10cm DE ESPESSURA, PAGINAÇÃO ESPINHA DE PEIXE	1.058,6m²
P09	PISO TATIL DE CONCRETO, TIPO DIRECIONAL, COR PRETA, DIMENSÃO 45x45cm	15,0m² 75 un
P10	PISO TATIL DE CONCRETO, TIPO ALERTA, COR PRETA, DIMENSÃO 45x45cm	9,8m² 49 un
P12	CALÇADA DE TRAVAMENTO – NÍVEL DOS PASSEIOS (MEIO-FIO ENTERRADO) L=10,00CM – P=20,00CM	2,2m² 22m lineares
P13	MEIO FIO EM CONCRETO PRÉ-FABRICADO 100x30x12x10cm	133,5m lineares
CT01	CONTENÇÃO EM CONCRETO APARENTE, MOLDADO IN-LOCO, COR NATURAL, COMPRIMENTO E ALTURA VARIÁVEL, CONFORME INDICADO EM PROJETO	19m lineares

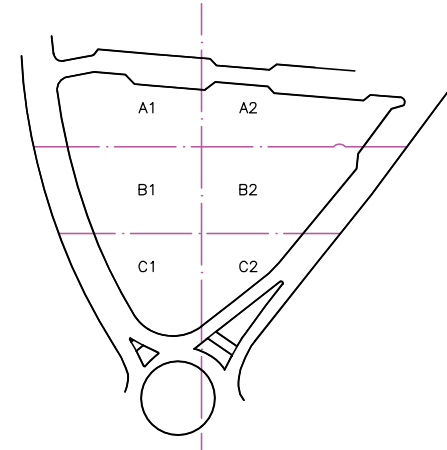

DETALHE 01
ESC. 1/25

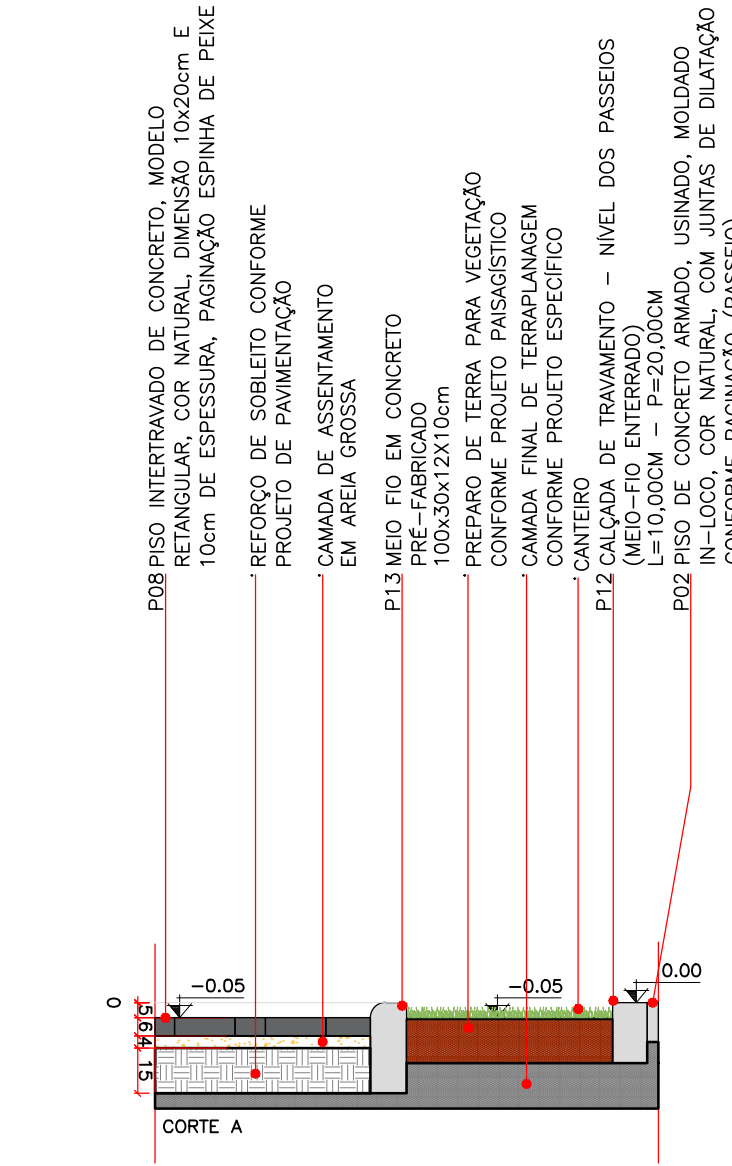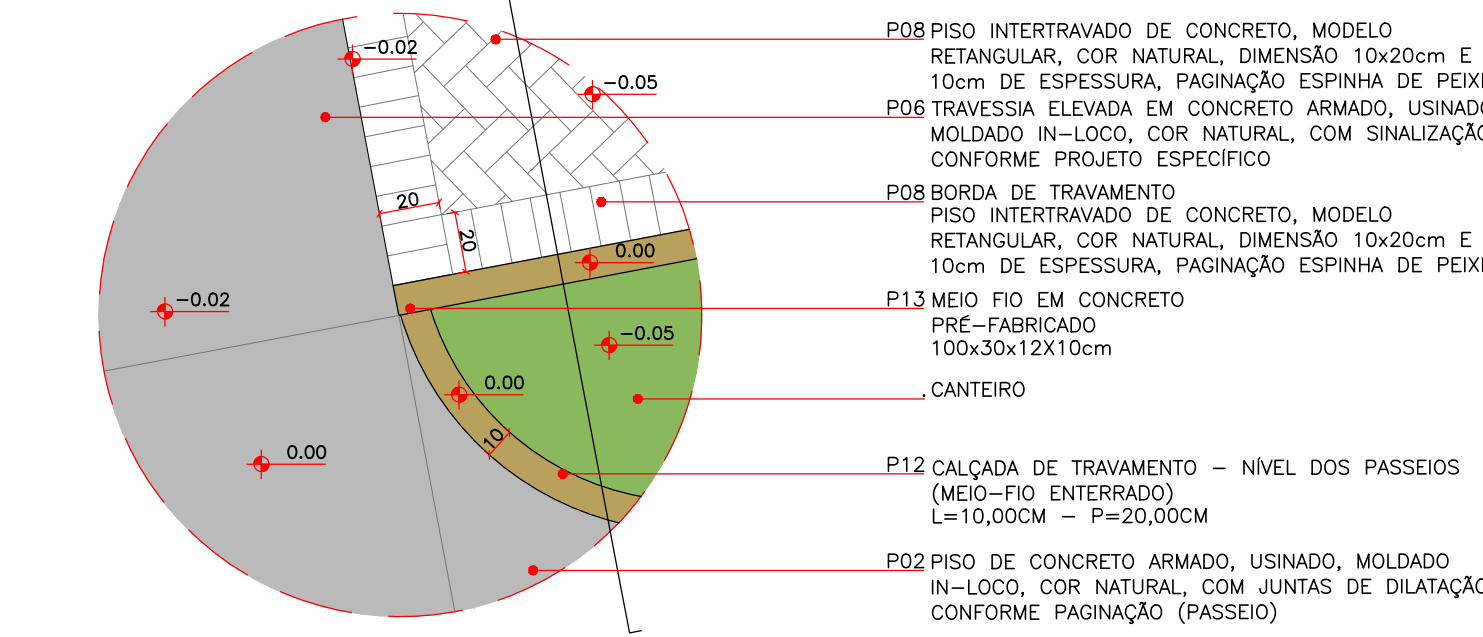


DETALHE 02
ESC. 1/25

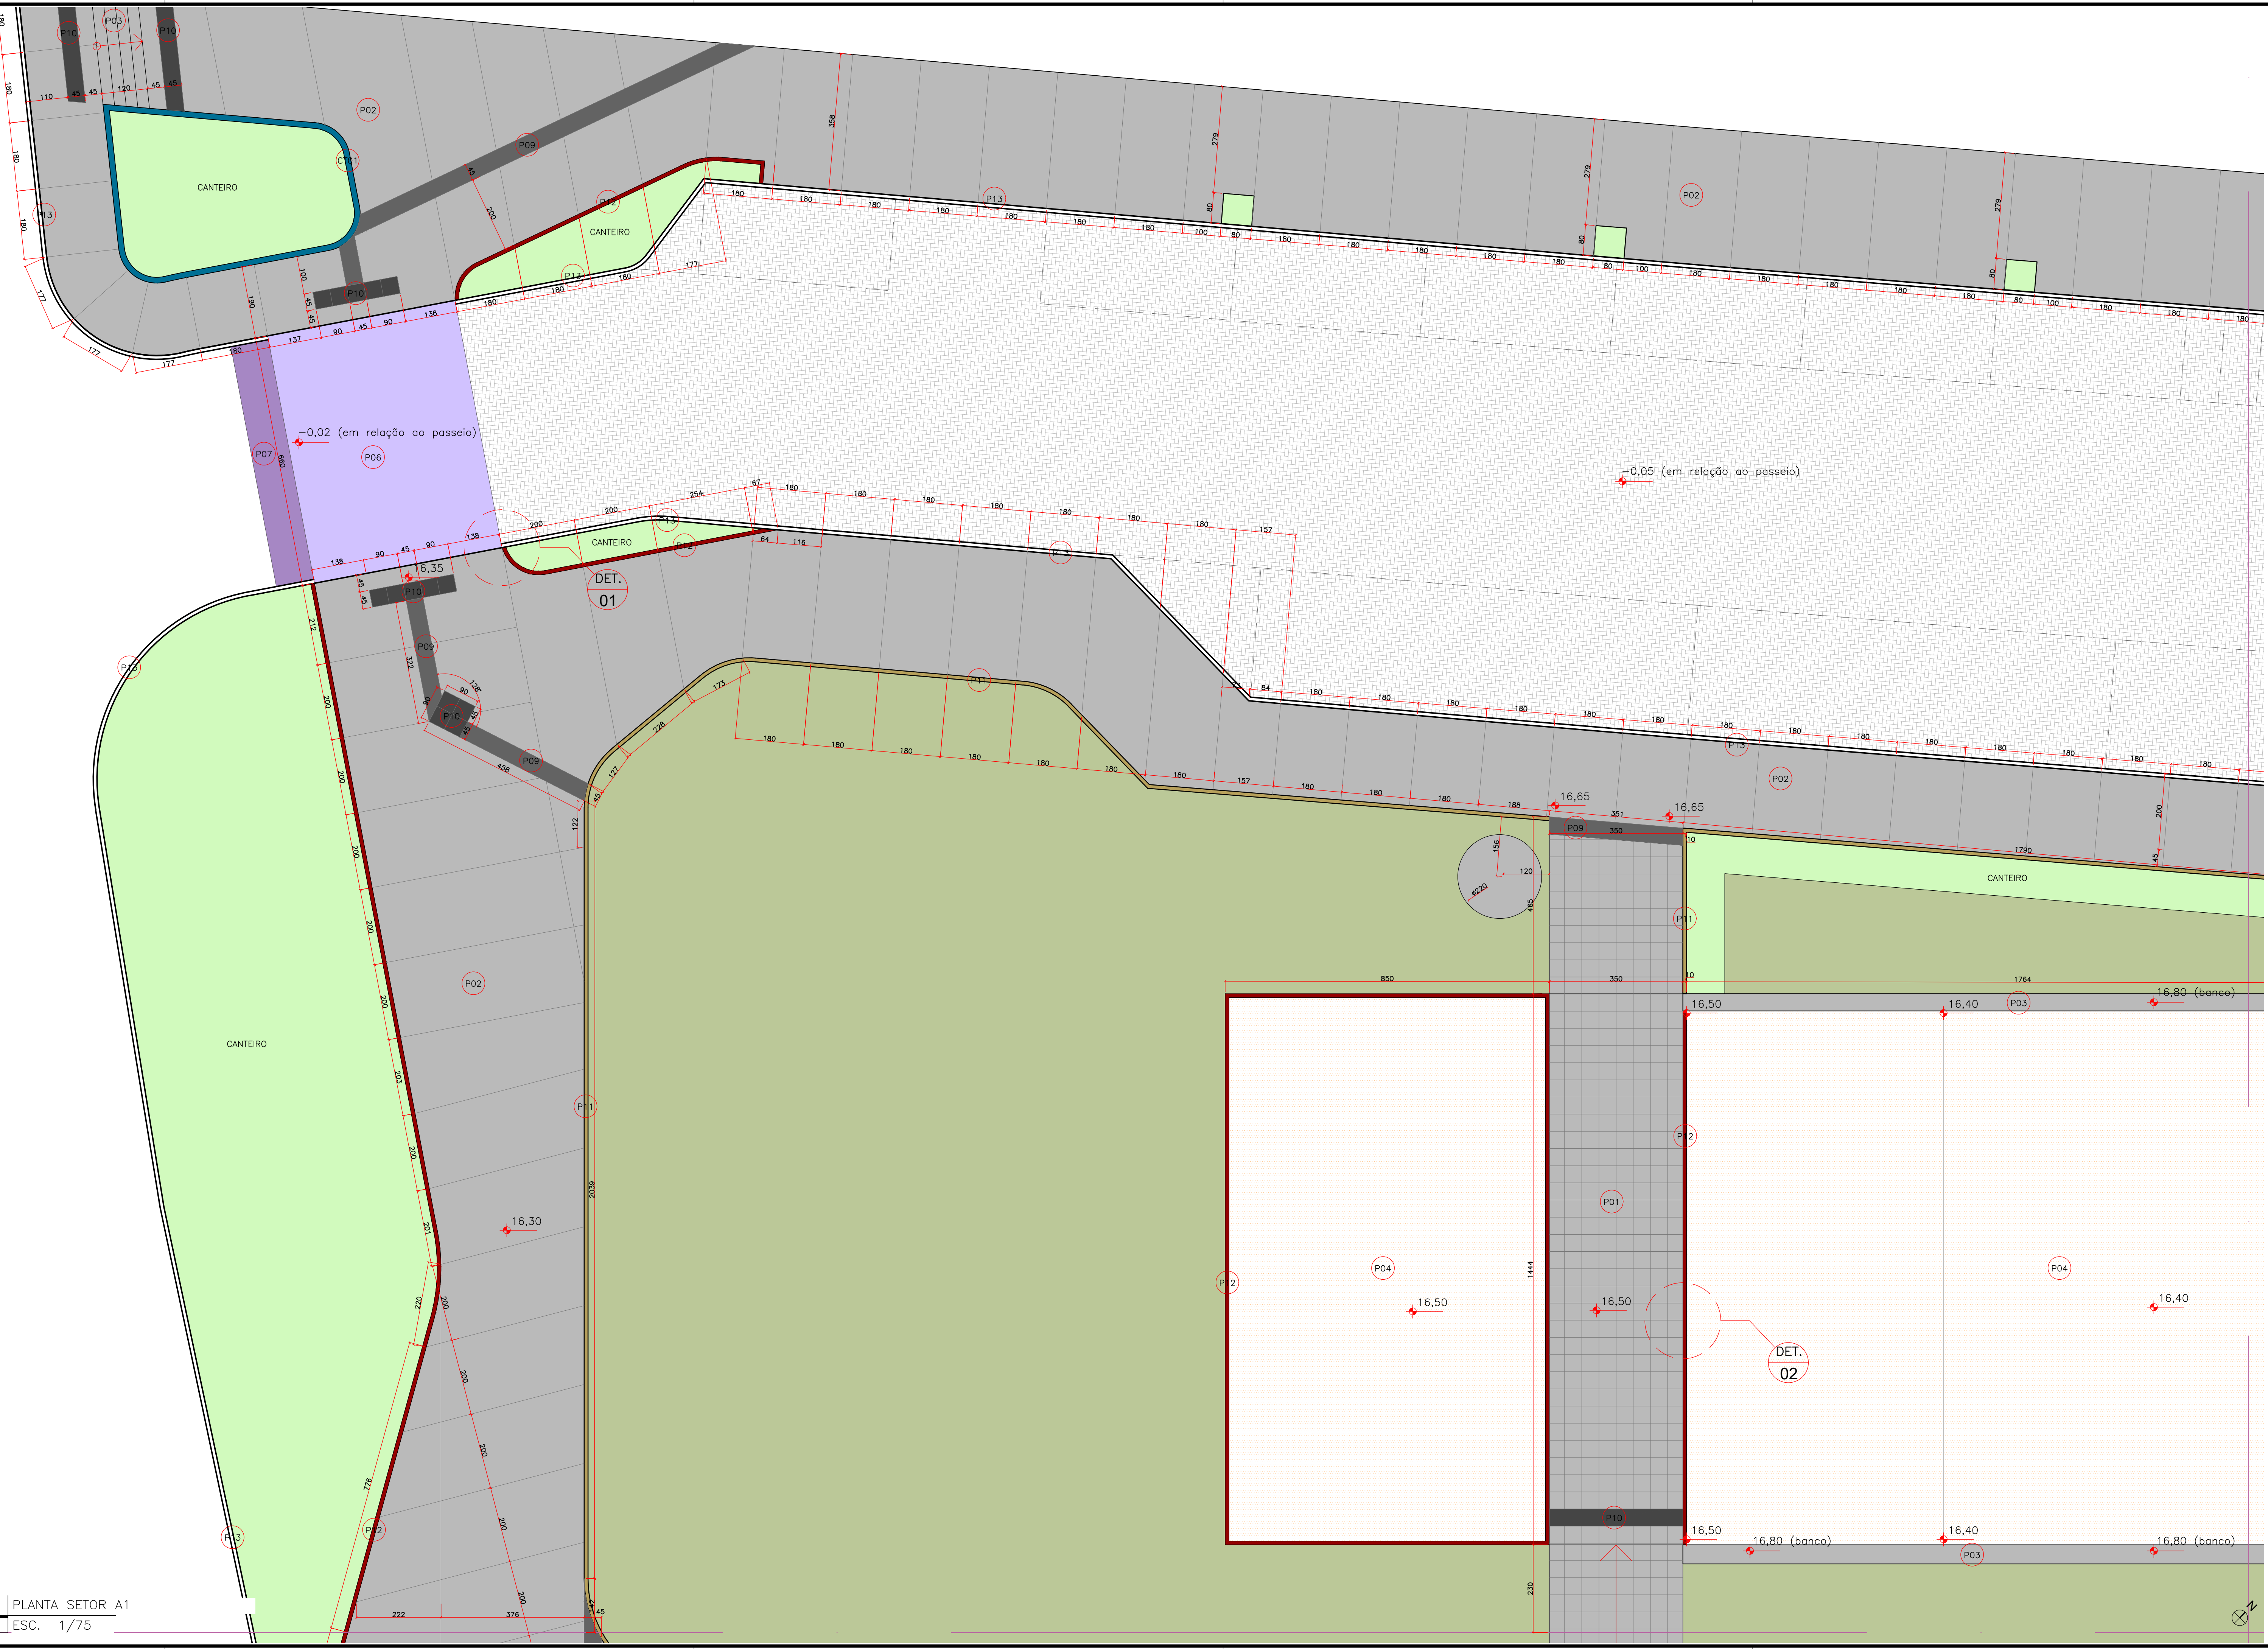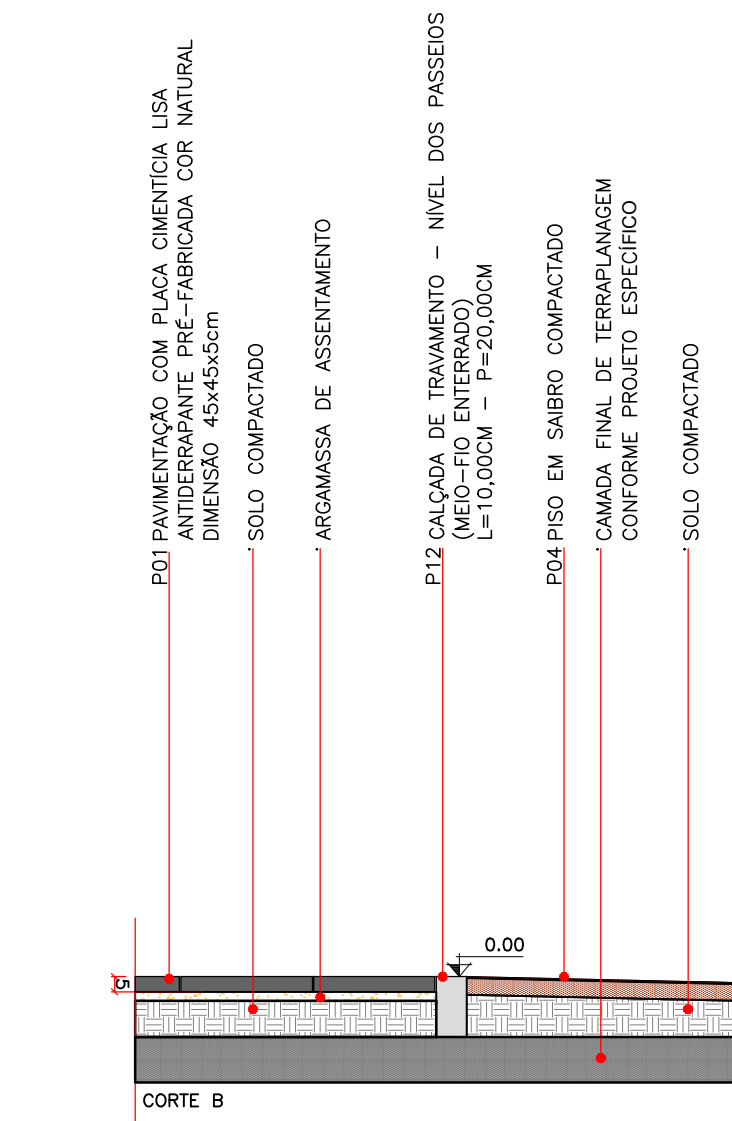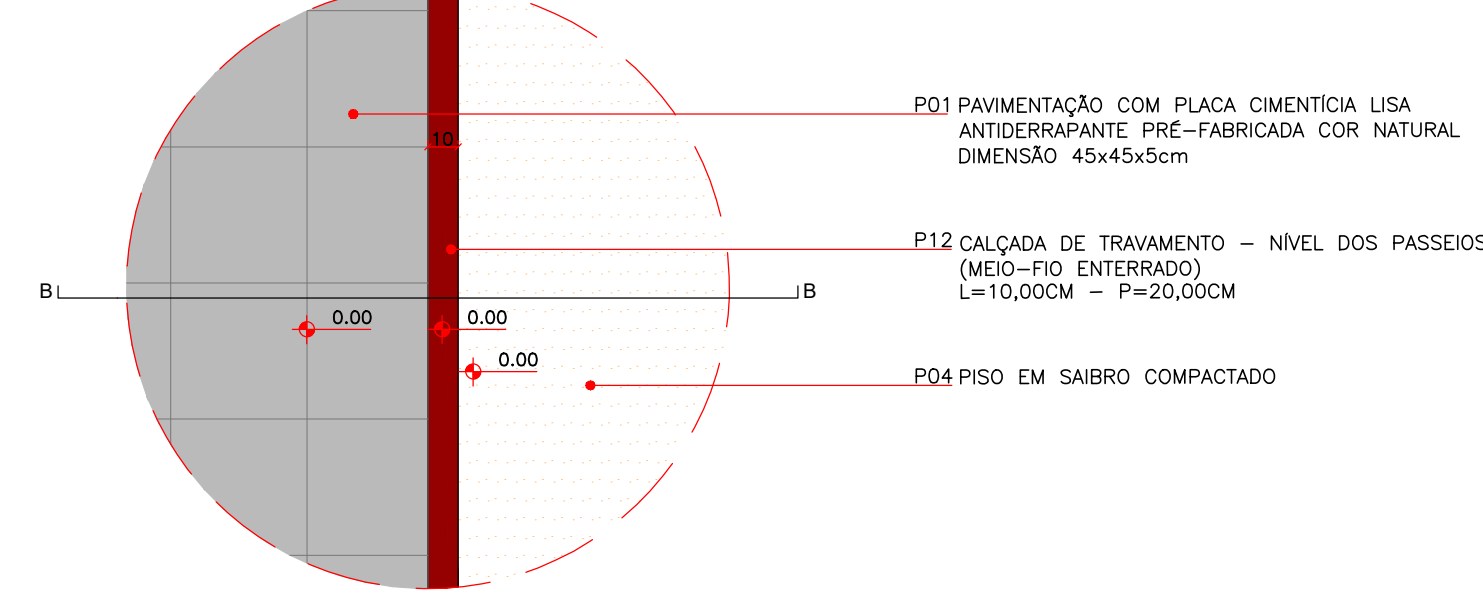

PAGINAÇÃO DE PISO / PRAÇA		
COD.	DESCRIÇÃO	TOTAL
P01	PAVIMENTAÇÃO COM PLACA CIMENTÍCIA LISA ANTIDERRAPANTE PRÉ-FABRICADA COR NATURAL DIMENSÃO 45x45x5cm	881,2m²
P02	PISO DE CONCRETO ARMADO, USINADO, MOLDADO IN-LOCO, COR NATURAL, COM JUNTAS DE DILATAÇÃO CONFORME PAGINAÇÃO (PASSEIO)	2.174,2m²
P03	PISO DE CONCRETO ARMADO, USINADO, MOLDADO IN-LOCO, COR NATURAL, (BANCOS, ESQUADRA E ARQUIBANÇADAS MOLDADAS IN LOCO)	349,8m²
P04	PISO EM SABÃO COMPACTADO	1.124,9m²
P05	AREIA COM GRÃO DE 0,2 A 2 SEM PARTICULAS DE LAMA OU ARGILA (COMPRIMENTO MÍN. 0,50m)	262,9m³
P06	PISO INTERTRAVADO DE CONCRETO, MODELO RETANGULAR, COR NATURAL, DIMENSÃO 10x20cm E 10cm DE ESPESURA, PAGINAÇÃO ESPINHA DE PEIXE	146,1m²
P09	PISO TATIL DE CONCRETO, TIPO DIRECIONAL, COR PRETA, DIMENSÃO 45x45cm	51,8m² 256 un
P10	PISO TATIL DE CONCRETO, TIPO ALERTA, COR PRETA, DIMENSÃO 45x45cm	72,2m² 357 un
P11	CAÇADA DE TRAVAMENTO - 20cm ACIMA DO NÍVEL DOS PASSEIOS L=10,00CM - P=40,00CM	43,3m² 433m line.
P12	CAÇADA DE TRAVAMENTO - NÍVEL DOS PASSEIOS (MÉDIO-FO ENTERRADO) L=10,00CM - P=20,00CM	31,5m² 315m line.
P13	MÉDIO FIO EM CONCRETO PRÉ-FABRICADO 100x30x12x10cm	338,3m Inertes
CT01	CONTENÇÃO EM CONCRETO APARENTE, MOLDADO IN LOCO, COR NATURAL, COMPRIMENTO E ALTURA VARIÁVEL, CONFORME INDICADO EM PROJETO	190m Inertes

PAGINAÇÃO DE PISO / ENTORNO		
COD.	DESCRIÇÃO	TOTAL
P02	PISO DE CONCRETO ARMADO, USINADO, MOLDADO IN-LOCO, COR NATURAL, COM JUNTAS DE DILATAÇÃO CONFORME PAGINAÇÃO (PASSEIO)	709,9m²
P06	TRAVESSIA ELEVADA EM CONCRETO ARMADO, USINADO, MOLDADO IN-LOCO, COR NATURAL, COM SIMULAÇÃO CONFORME PROJETO ESPECÍFICO	451,8m²
P07	RAMPAS EM CONCRETO ARMADO, USINADO, MOLDADO IN-LOCO, COR NATURAL, COM SIMULAÇÃO CONFORME PROJETO ESPECÍFICO	109,5m²
P08	PISO INTERTRAVADO DE CONCRETO, MODELO RETANGULAR, COR NATURAL, DIMENSÃO 10x20cm E 10cm DE ESPESURA, PAGINAÇÃO ESPINHA DE PEIXE	1.058,6m²
P09	PISO TATIL DE CONCRETO, TIPO DIRECIONAL, COR PRETA, DIMENSÃO 45x45cm	15,0m² 75 un
P10	PISO TATIL DE CONCRETO, TIPO ALERTA, COR PRETA, DIMENSÃO 45x45cm	9,8m² 49 un
P12	CAÇADA DE TRAVAMENTO - NÍVEL DOS PASSEIOS (MÉDIO-FO ENTERRADO) L=10,00CM - P=20,00CM	2,2m² 22m line.
P13	MÉDIO FIO EM CONCRETO PRÉ-FABRICADO 100x30x12x10cm	133,5m Inertes
CT01	CONTENÇÃO EM CONCRETO APARENTE, MOLDADO IN LOCO, COR NATURAL, COMPRIMENTO E ALTURA VARIÁVEL, CONFORME INDICADO EM PROJETO	19m Inertes

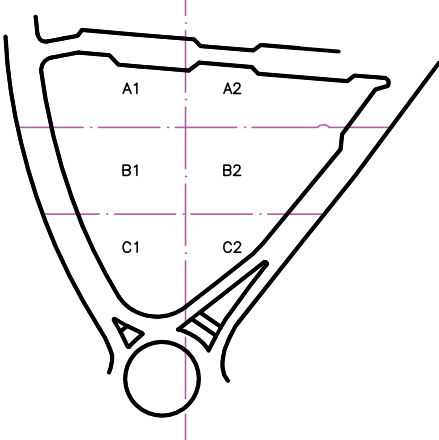

PISO TATIL DE ALERTA			
RECORDEADO	ÁREA	QUANT.	UNID.
CAÇADA DE BORDO DE RELEVO	03	24	36
CAÇADA DE BORDO DE RELEVO	03	42	36
CAÇADA DE BORDO DE RELEVO	12	80	36
CAÇADA DE BORDO DE RELEVO	12	4	36
CONFORME INDICADO EM DETALHE 01/02			

PISO TATIL DIRECIONAL			
RECORDEADO	ÁREA	QUANT.	UNID.
CAÇADA DE BORDO DE RELEVO	03	30	40
CAÇADA DE BORDO DE RELEVO	03	30	36
CAÇADA DE BORDO DE RELEVO	12	4	36
CAÇADA DE BORDO DE RELEVO	12	4	36
CONFORME INDICADO EM DETALHE 01/02			

- ABRIL/2020, REVISÃO 01: ATENDIMENTO AO PTEC 219/PUF/DIPLA/2020

desterro

DESTERRO ARQUITETOS
Arquiteto Responsável: Vitor Lima, 200, 4.413, Trensada, Florianópolis/SC.
CPF: 88045400140 (08/05/2003) www.desterroarq.com.br

PRACA SANTOS DUMONT
Rua Santos Dumont, 200, 4.413, Trensada, Florianópolis/SC.
CPF: 88045400140 (08/05/2003) www.desterroarq.com.br

URBANO | ARQUITETURA PAISAGÍSTICA

- PAGINAÇÃO DE PISO
- SETOR A1
- DETALHES 01 E 02

04/03/2020
INDICADA





PREFEITURA MUNICIPAL DE FLORIANÓPOLIS
Secretaria de Infraestrutura
Instituto de Planejamento Urbano - IPUF

Rua Tenente Silveira, 470, Centro, Florianópolis/SC.
CPF: 88045400140 (08/05/2003) www.desterroarq.com.br

19031

EXECUTIVO

A-09

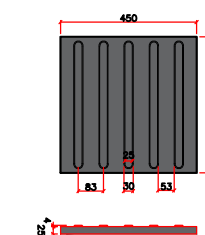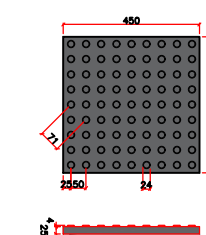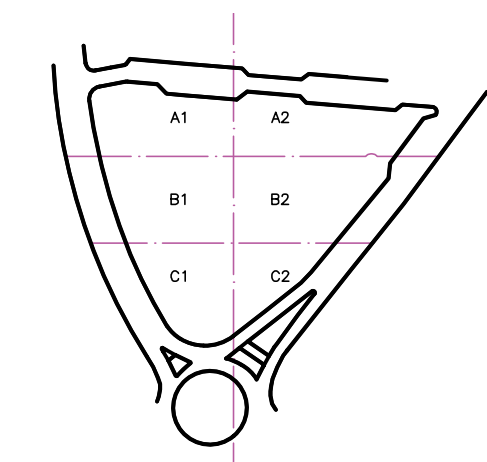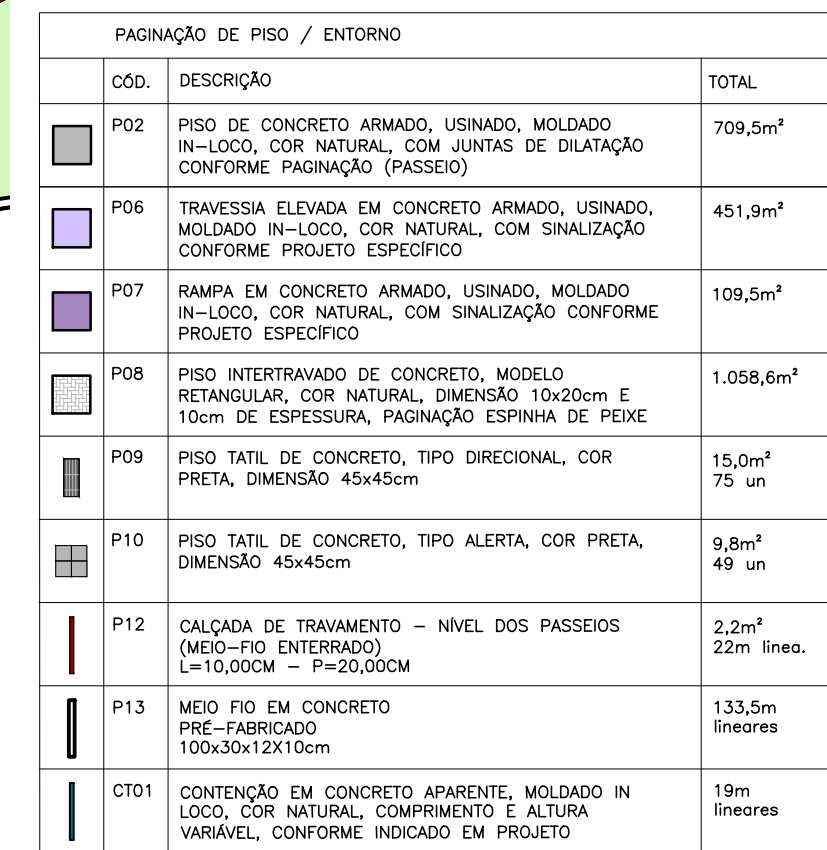

PISO TÍPO DE ALDEIA	RECOMENDADO	MÍNIMO	MÁXIMO
DIÂMETRO DA BASE DO RELEVO	35	24	28
DISTÂNCIA HORIZONTAL ENTRE CENTROS DE RELEVO	50	42	63
DISTÂNCIA DIAGONAL ENTRE CENTROS DE RELEVO	72	60	70
ALTURA DO RELEVO	4	3	5

PISO TÍPO BRUCONAL	RECOMENDADO	MÍNIMO	MÁXIMO
LARGURA DA BASE DO RELEVO	30	20	40
LARGURA DO TÓPO	25	20	30
ALTURA DO RELEVO	4	3	5
DISTÂNCIA HORIZONTAL ENTRE CENTROS DE RELEVO	50	40	60
DISTÂNCIA HORIZONTAL ENTRE BASES DE RELEVO	33	25	35

CONFORME REGISTRO EM NORMA NBR/ISO/15115

- ABRIL/2020. REVISÃO 01: ATENDIMENTO AO PTEC 219/IPUF/DIPLA/2020

ARQUITETOS
desterro

DESTERRO ARQUITETOS/CNPJ 25.225.213/0001-42
 Arthur Eduardo Becker Lins | CAU A74257-5
 Felipe Cernin Finger | CAU A120065-8
 Vitor Sadowski | CAU A05477-3

CNPJ 08.934.040 | (48) 92135-6955 | www.dendro-arq.br
Obrac:
PRAÇA SANTOS DUMONT
Rua Lauro Linhares, Trindade, Florianópolis/SC

Tipo de Projeto

URBANO | ARQUITETURA PAISAGÍSTICA

Conteúdo

PREFEITURA MUNICIPAL DE FLORIANÓPOLIS
Secretaria de Infraestrutura
Instituto de Planejamento Urbano - IPUF

CEP: 88010-500 www.pmf.ac.gov.br	
Projeto	19031


	Fase de Projeto
	EXECUTIVO

Prancha
A 10




A-10

2

DETALHE 03
03 ESC. 1/25

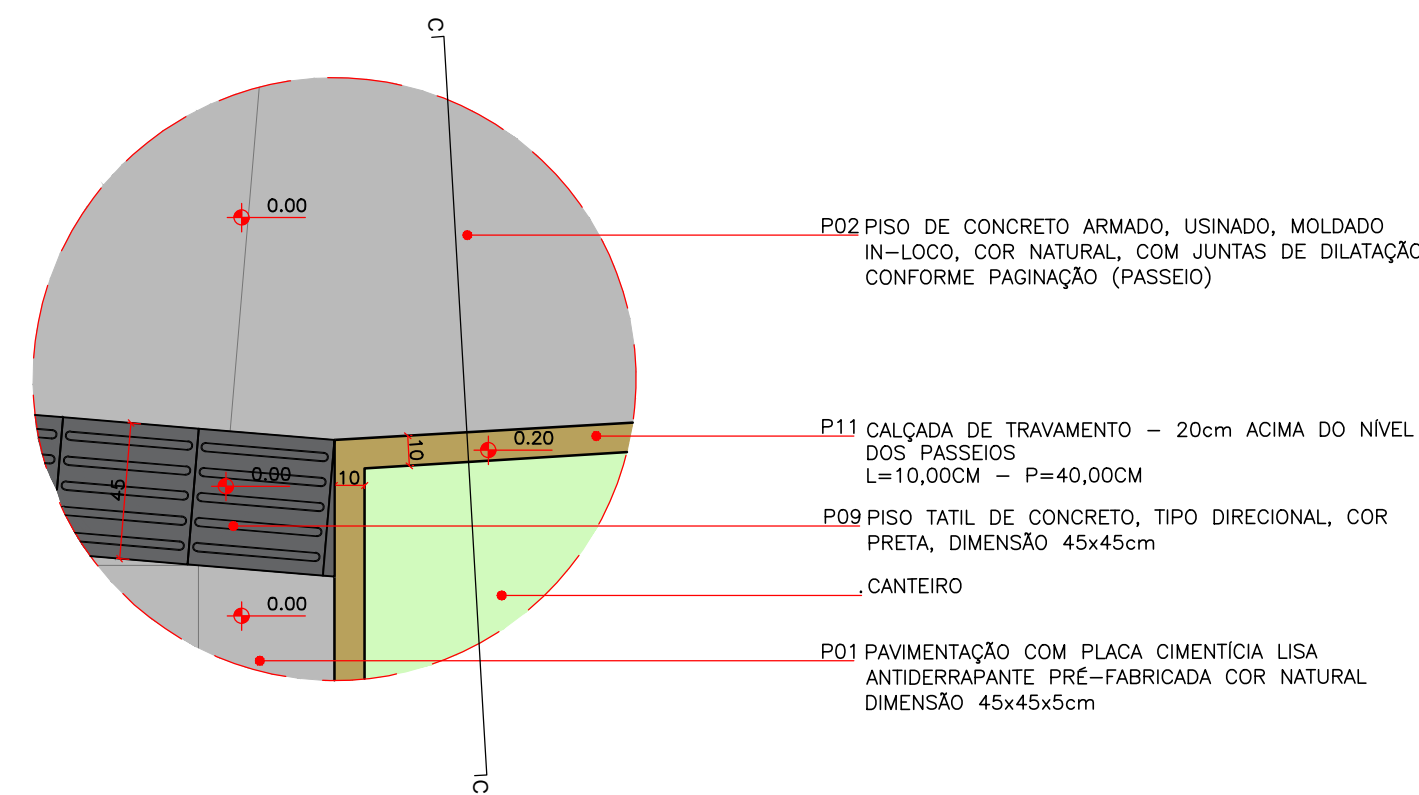

DETALHE 04
04 ESC. 1/25

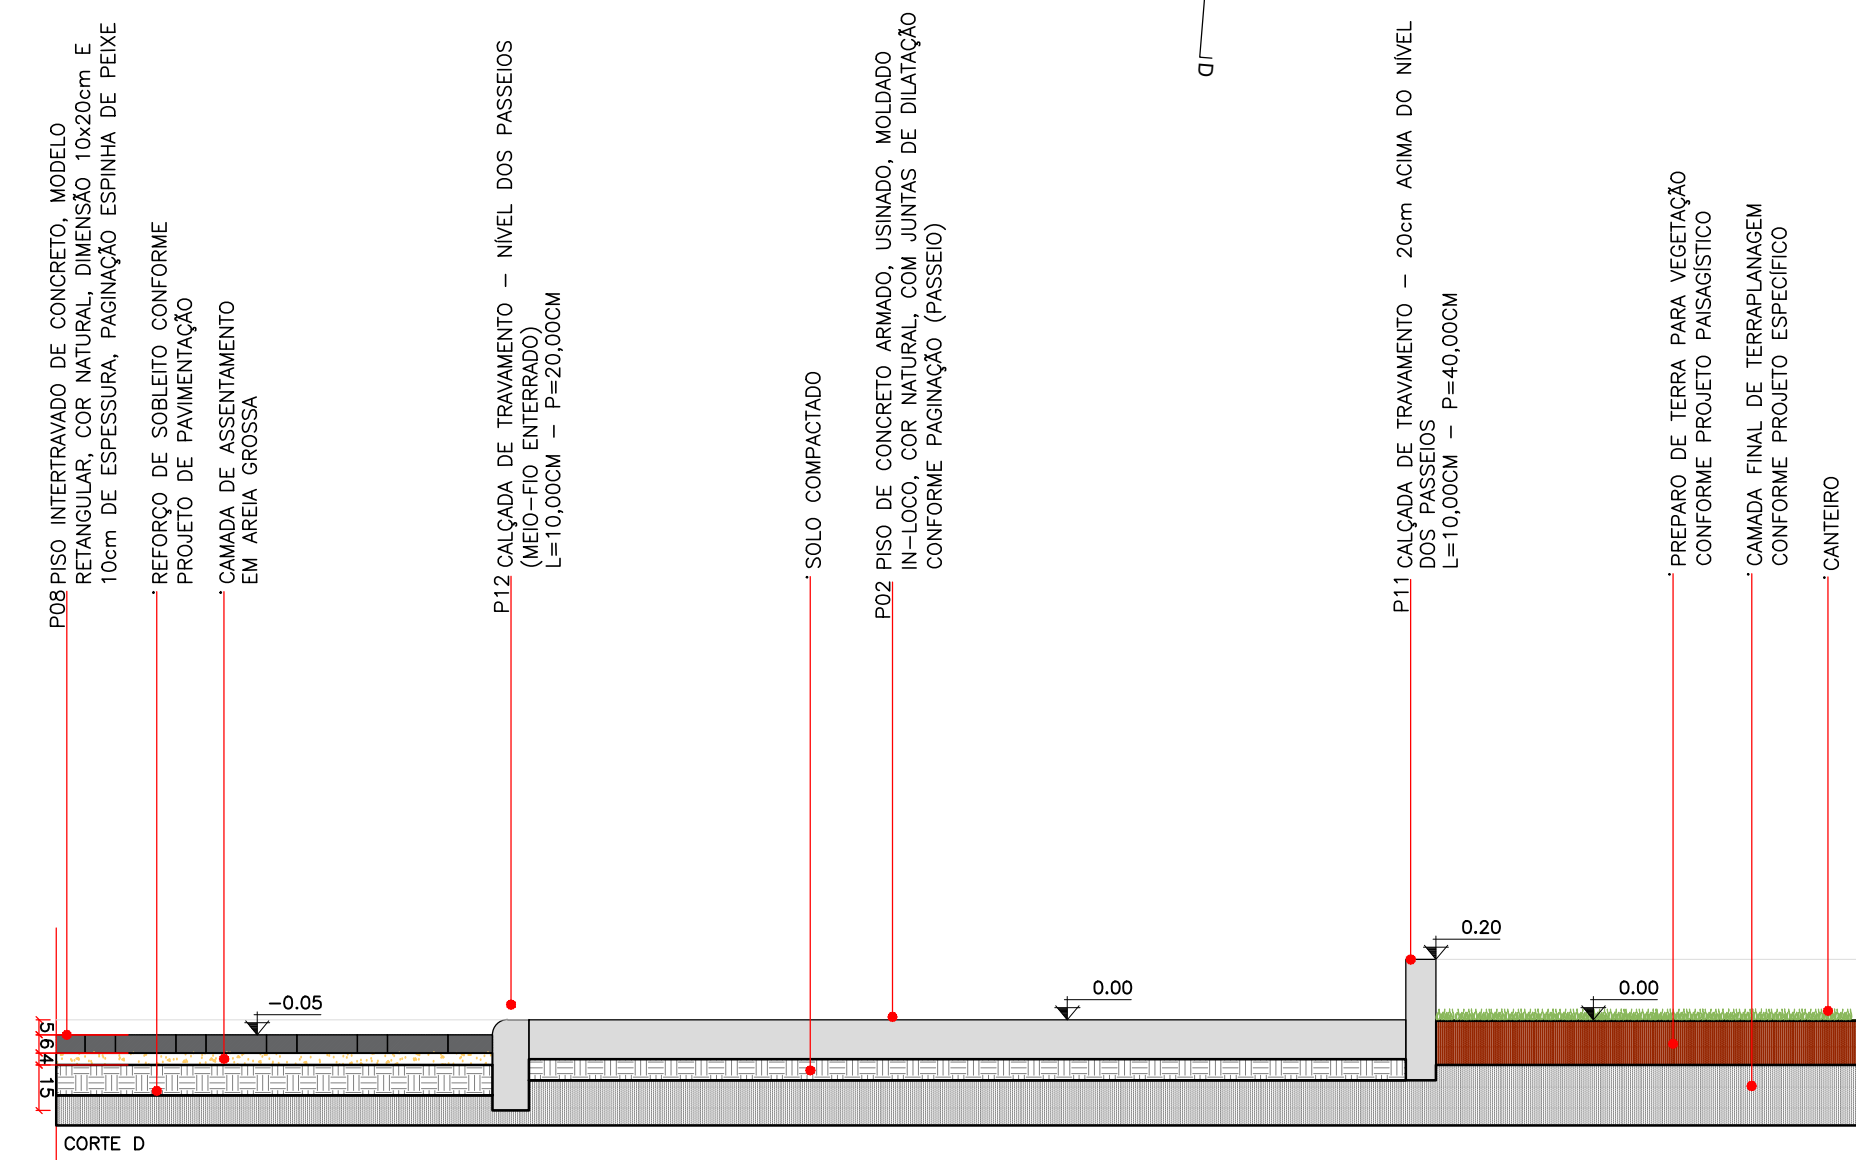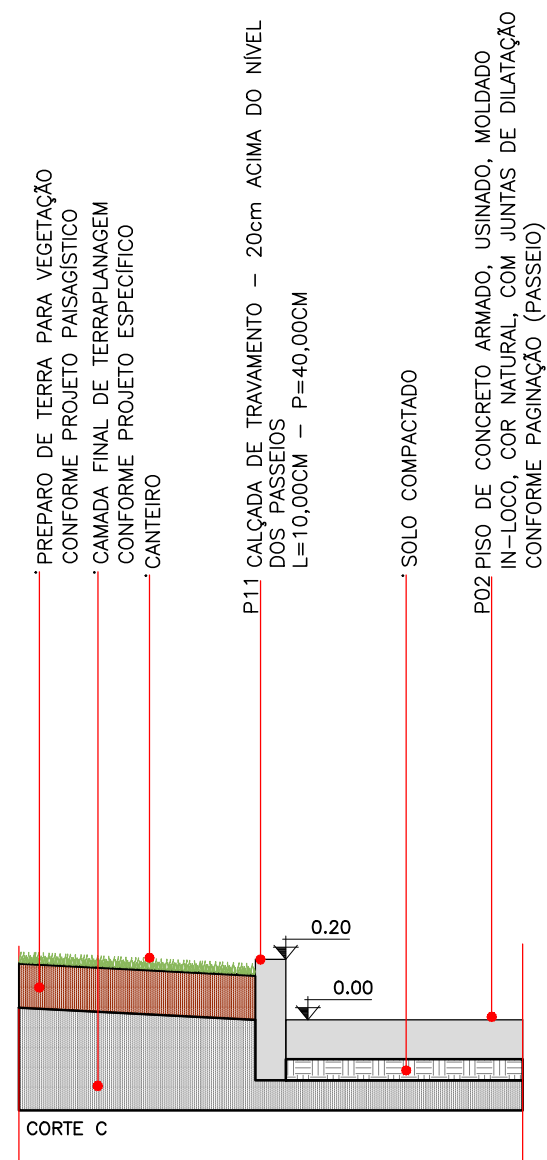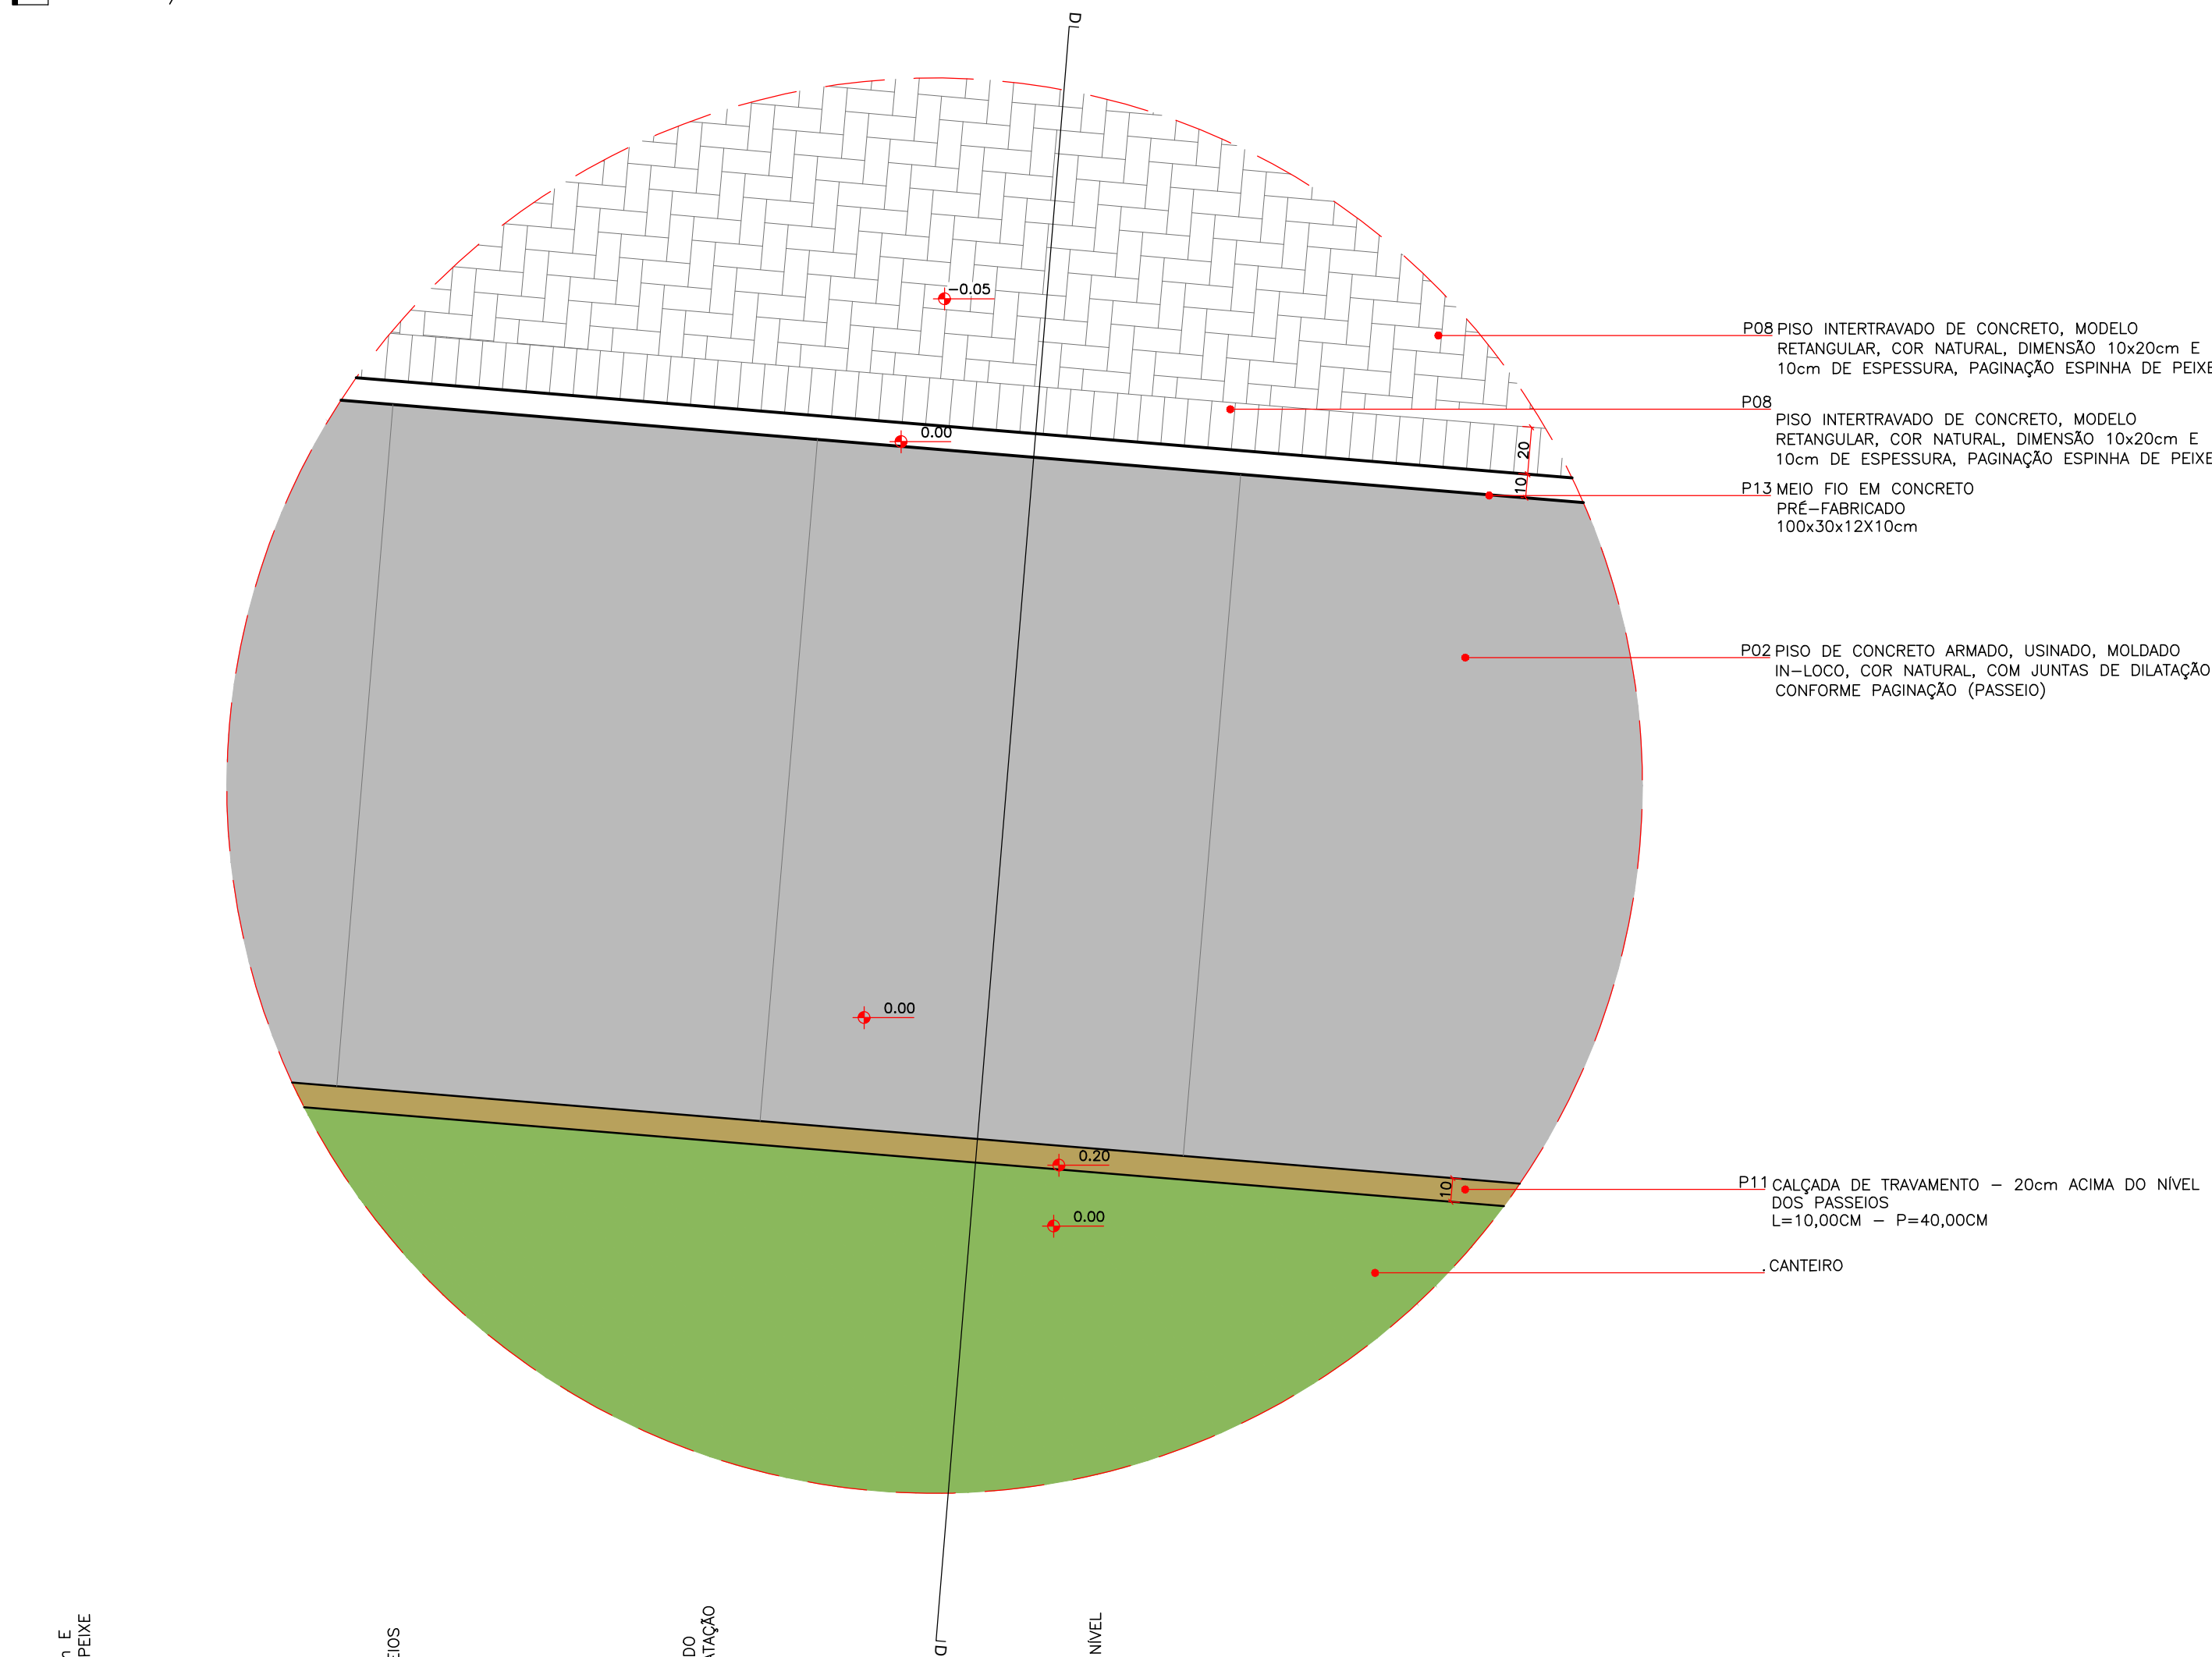

PAGINAÇÃO DE PISO / PRAÇA		
COD.	DESCRIÇÃO	TOTAL
P01	PAVIMENTAÇÃO COM PLACA CIMENTÍCIA LISA ANTIDERRAPANTE PRÉ-FABRICADA COR NATURAL DIMENSÃO 45x45x5cm	881,2m²
P02	PISO DE CONCRETO ARMADO, USINADO, MOLDADO IN-LOCO, COR NATURAL, COM JUNTAS DE DILATAÇÃO CONFORME PAGINAÇÃO (PASSEIO)	2.174,2m²
P03	PISO DE CONCRETO ARMADO, USINADO, MOLDADO IN-LOCO, COR NATURAL, (BANCOS, ESCADAS E ARQUIBANCAJAS MOLDADAS IN LOCO)	349,9m²
P04	PISO EM SAIBRO COMPACTADO	1.124,9m²
P05	AREIA COM GRÃO DE 0,2 À 2 SEM PARTÍCULAS DE LAMA OU ARGILA (COMPACTADA NAS CIRCULAÇÕES)	262,9m²
P08	PISO INTERTRAVADO DE CONCRETO, MODELO RETANGULAR, COR NATURAL, DIMENSÃO 10x20cm E 10cm DE ESPESSURA, PAGINAÇÃO ESPINHA DE PEIXE	148,1m²
P09	PISO TATIL DE CONCRETO, TIPO DIRECIONAL, COR PRETA, DIMENSÃO 45x45cm	51,8m² 258 un
P10	PISO TATIL DE CONCRETO, TIPO ALERTA, COR PRETA, DIMENSÃO 45x45cm	72,2m² 357 un
P11	CALÇADA DE TRAVAMENTO – 20cm ACIMA DO NÍVEL DOS PASSEIOS L=10,00CM – P=40,00CM	43,3m² 433m lineo.
P12	CALÇADA DE TRAVAMENTO – NÍVEL DOS PASSEIOS (MEIO-FIO ENTERRADO) L=10,00CM – P=20,00CM	31,5m² 315m lineo.
P13	MEIO FIO EM CONCRETO PRÉ-FABRICADO 100x30x12X10cm	338,3m lineares
CT01	CONTENÇÃO EM CONCRETO APARENTE, MOLDADO IN LOCO, COR NATURAL, COMPRIMENTO E ALTURA VARIÁVEL, CONFORME INDICADO EM PROJETO	180m lineares

PAGINAÇÃO DE PISO / ENTORNO		
COD.	DESCRIÇÃO	TOTAL
P02	PISO DE CONCRETO ARMADO, USINADO, MOLDADO IN-LOCO, COR NATURAL, COM JUNTAS DE DILATAÇÃO CONFORME PAGINAÇÃO (PASSEIO)	709,5m²
P06	TRAVESSIA ELEVADA EM CONCRETO ARMADO, USINADO, MOLDADO IN-LOCO, COR NATURAL, COM SINALIZAÇÃO CONFORME PROJETO ESPECÍFICO	451,8m²
P07	RAMPA EM CONCRETO ARMADO, USINADO, MOLDADO IN-LOCO, COR NATURAL, COM SINALIZAÇÃO CONFORME PROJETO ESPECÍFICO	109,5m²
P08	PISO INTERTRAVADO DE CONCRETO, MODELO RETANGULAR, COR NATURAL, DIMENSÃO 10x20cm E 10cm DE ESPESSURA, PAGINAÇÃO ESPINHA DE PEIXE	1.058,6m²
P09	PISO TATIL DE CONCRETO, TIPO DIRECIONAL, COR PRETA, DIMENSÃO 45x45cm	15,0m² 75 un
P10	PISO TATIL DE CONCRETO, TIPO ALERTA, COR PRETA, DIMENSÃO 45x45cm	9,8m² 49 un
P12	CALÇADA DE TRAVAMENTO – NÍVEL DOS PASSEIOS (MEIO-FIO ENTERRADO) L=10,00CM – P=20,00CM	2,2m² 22m lineo.
P13	MEIO FIO EM CONCRETO PRÉ-FABRICADO 100x30x12X10cm	133,5m lineares
CT01	CONTENÇÃO EM CONCRETO APARENTE, MOLDADO IN LOCO, COR NATURAL, COMPRIMENTO E ALTURA VARIÁVEL, CONFORME INDICADO EM PROJETO	19m lineares



PISO TATIL DE ALERTA			
DIÂMETRO DA BASE DO RELÉ	RECOMENDADO	MÍNIMO	MÁXIMO
25	25	24	26
DISTÂNCIA HORIZONTAL ENTRE CENTROS DE RELÉ			
60	60	50	80
ALTURA DO RELÉ			
12	12	10	15
DISTÂNCIA HORIZONTAL ENTRE CENTROS DE RELÉ			
60	60	50	80
CONFORME INDICADO NA NORMA NBR9050/2015			

PISO TATIL DIRECIONAL			
DIÂMETRO DA BASE DO RELÉ	RECOMENDADO	MÍNIMO	MÁXIMO
25	25	24	26
DISTÂNCIA HORIZONTAL ENTRE CENTROS DE RELÉ			
60	60	50	80
ALTURA DO RELÉ			
12	12	10	15
DISTÂNCIA HORIZONTAL ENTRE CENTROS DE RELÉ			
60	60	50	80
CONFORME INDICADO NA NORMA NBR9050/2015			


- ABRIL/2020. REVISÃO 01: ATENDIMENTO AO PTEC 219/IPUF/DIPLA/2020

ARQUITETOS
desterro

DESTERRO ARQUITETOS/CNPJ 25.225.213/0001-42
Arthur Eduardo Becker Lima | CAU A74857-5
Felipe Gemin Finger | CAU A120085-8
Vitor Sudowski | CAU A88677-3
Av. Desembargador Vitor Lima, 260, s.413, Trindade, Florianópolis/SC.
CEP 88040-400 | (48) 99135-6663 | www.desterro.arq.br


PREFEITURA MUNICIPAL DE FLORIANÓPOLIS
Secretaria de Infraestrutura
Instituto de Planejamento Urbano - IPUF
Rua Tenente Silveira, nº60, Centro, Florianópolis/SC.
CEP: 88010-300 | www.pmf.sc.gov.br

Obras:		PRAÇA SANTOS DUMONT Rua Lauro Linhares, Trindade, Florianópolis/SC		Projeto:		19031	
Tipo de Projeto		URBANO ARQUITETURA PAISAGÍSTICA		Fase de Projeto		EXECUTIVO	
Conteúdo:		- PAGINAÇÃO DE PISO - SETOR A2 - DETALHES 03 E 04		Prancha:		A-11	
Data	Escala	Documentação	Desenho	Revisão			
04/03/2020	INDICADA						

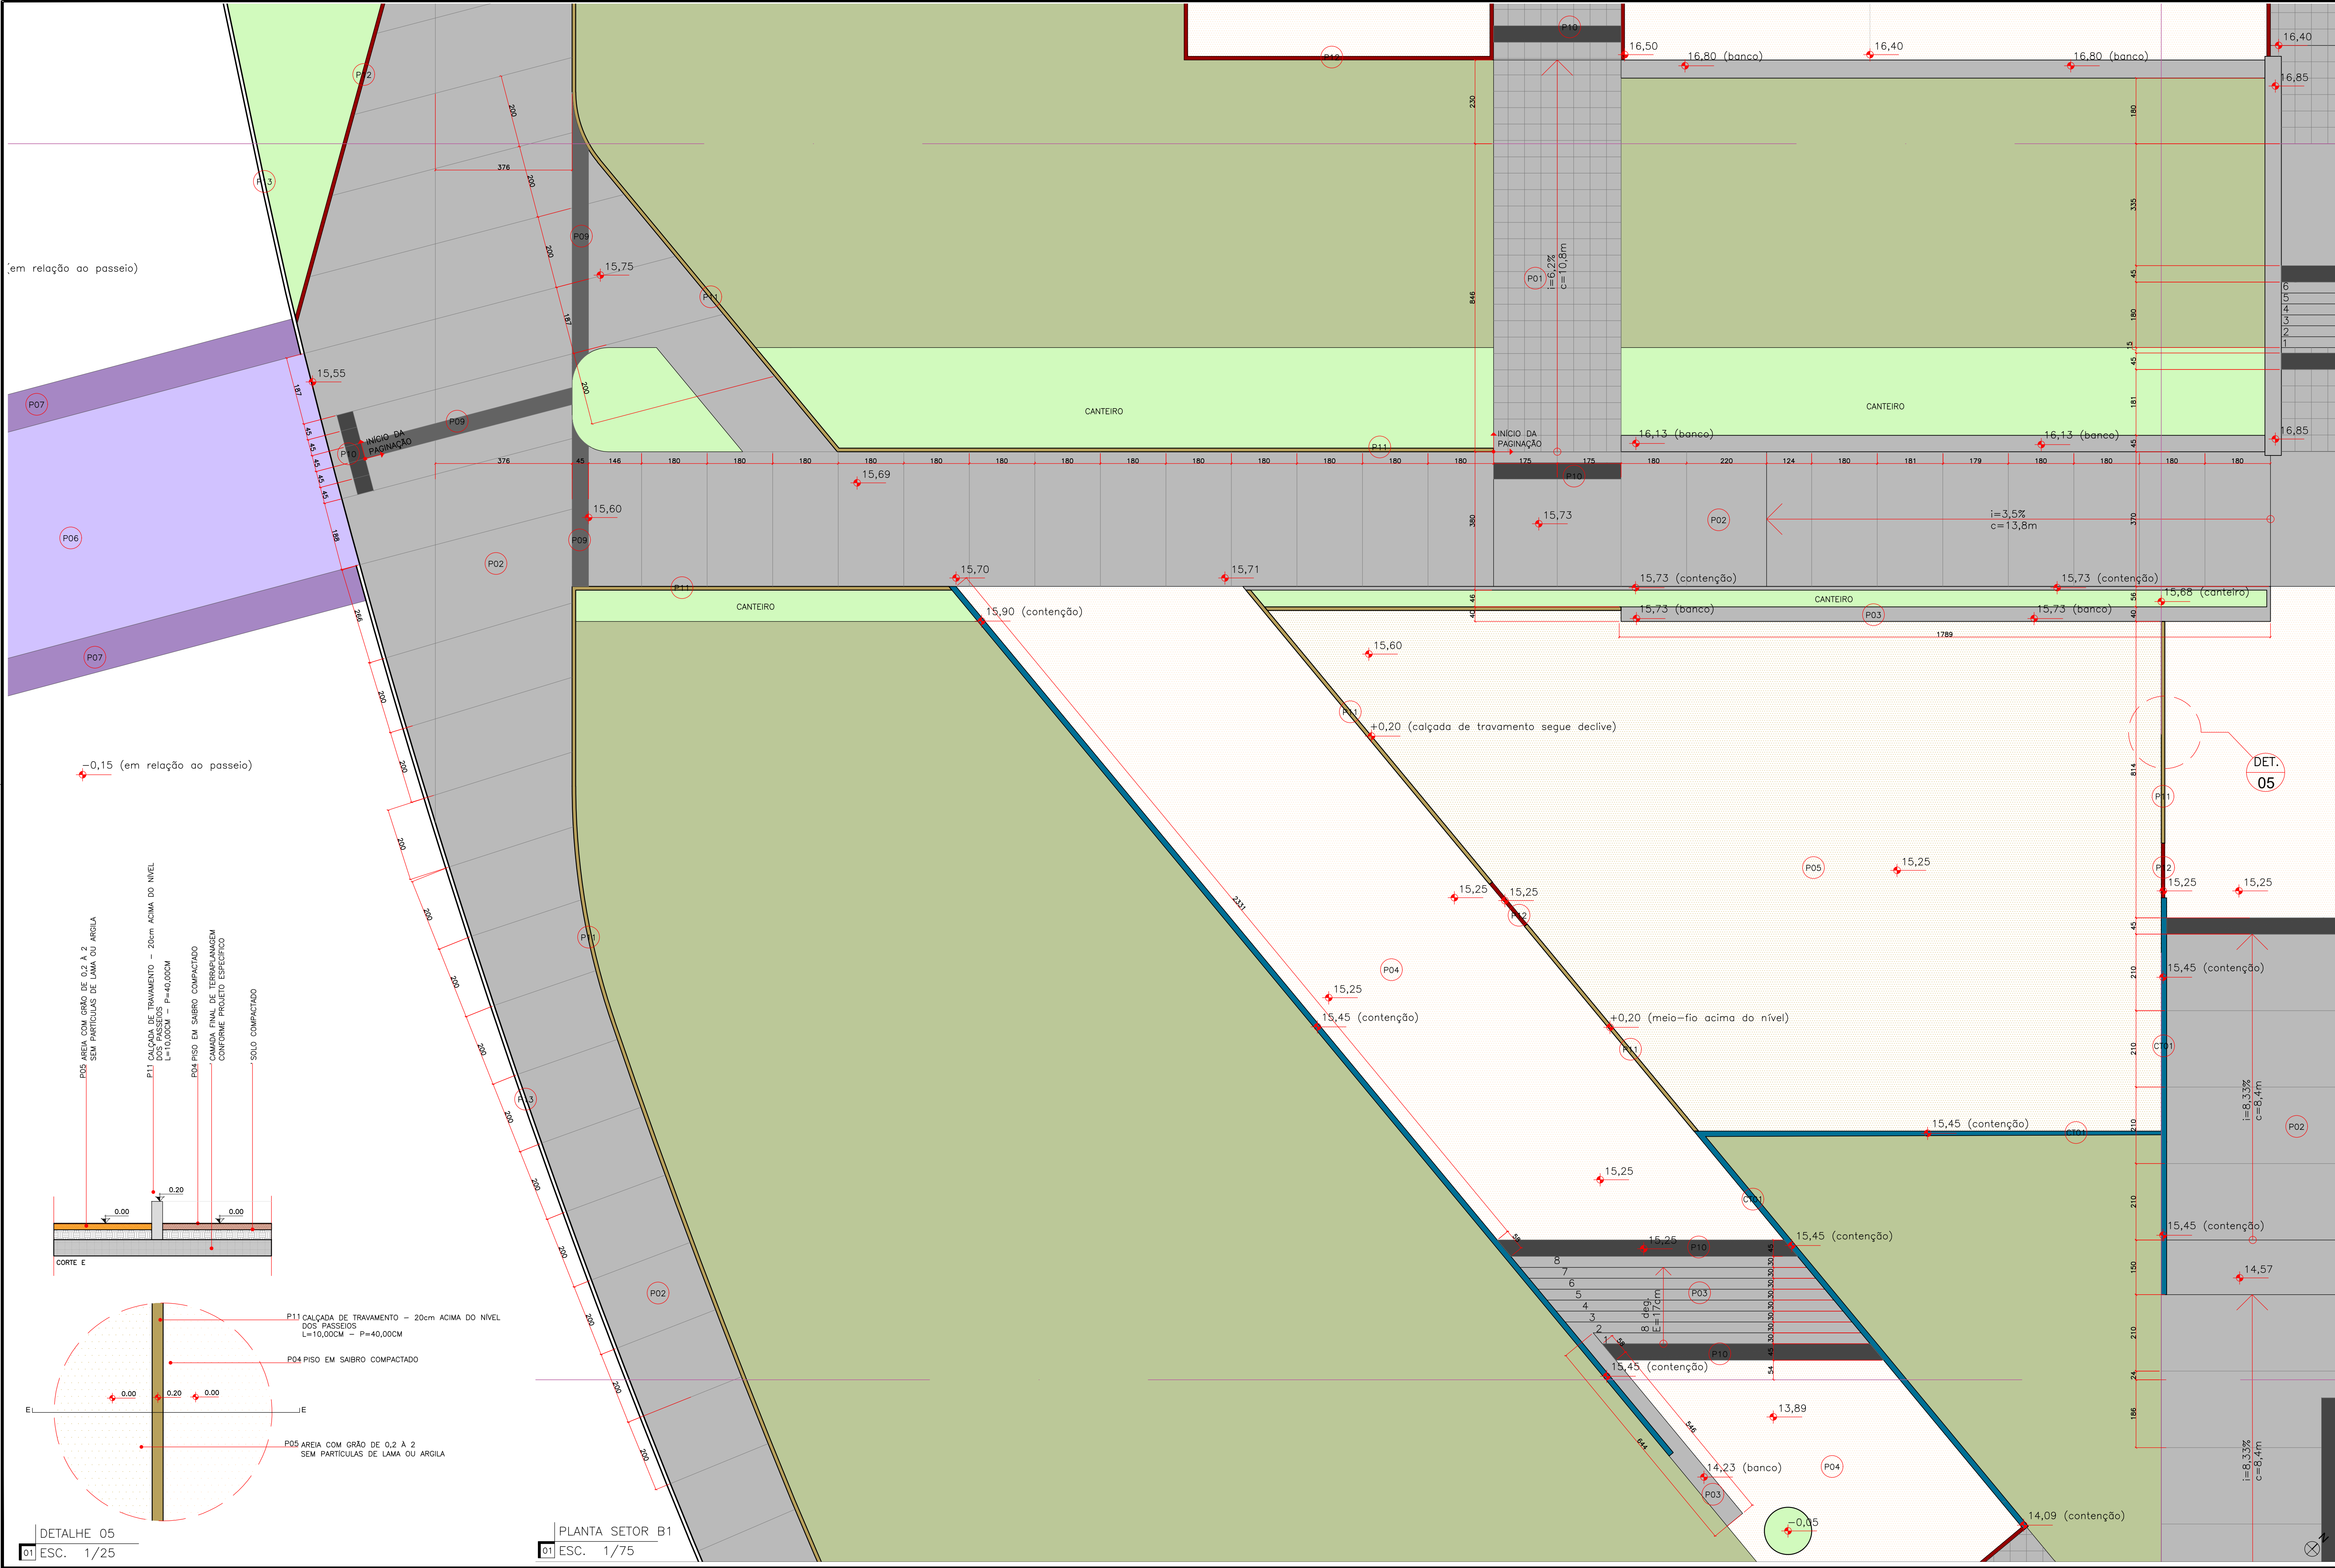

PAGINAÇÃO DE PISO / PRAÇA		
COD.	DESCRIÇÃO	TOTAL
P01	PAVIMENTAÇÃO COM PLACA CIMENTICA LISA ANTI-DESLIZANTE PRÉ-FABRICADA COR NATURAL DIMENSÃO 45x45x5cm	881,3m²
P02	PISO DE CONCRETO ARMADO, USINADO, MOLDADO IN-LOCO, COR NATURAL, COM JUNTAS DE DILATAÇÃO CONFORME PAGINAÇÃO (PASSEIO)	2.174,2m²
P03	PISO DE CONCRETO ARMADO, USINADO, MOLDADO IN-LOCO, COR NATURAL, (BANCOS, ESQUADAS E ARQUIBANCADAS MOLDADAS IN LOCO)	349,9m²
P04	PISO EM SABRO COMPACTADO	1.124,9m²
P05	AREIA COM GRÃO DE 0,2 A 2 SEM PARTICULAS DE LAMA OU ARGILA (COMPACTADA NAS CIRCUNDAÇÕES)	262,9m²
P08	PISO INTERTRAVADO DE CONCRETO, MODELO RETANGULAR, COR NATURAL, DIMENSÃO 10x20cm E 10cm DE ESPESSURA, PAGINAÇÃO ESPINHA DE PEIXE	148,1m²
P09	PISO TATIL DE CONCRETO, TIPO DIRECIONAL, COR PRETA, DIMENSÃO 45x45cm	51,8m² 256 un
P10	PISO TATIL DE CONCRETO, TIPO ALERTA, COR PRETA, DIMENSÃO 45x45cm	72,2m² 357 un
P11	CALÇADA DE TRAVAMENTO - 20cm ACIMA DO NÍVEL DOS PASSEIOS L=10,00CM - P=40,00CM	43,3m² 433m lineo.
P12	CALÇADA DE TRAVAMENTO - NÍVEL DOS PASSEIOS L=10,00CM - P=20,00CM	31,5m² 315m lineo.
P13	MEIO FIO EM CONCRETO PRÉ-FABRICADO 100x30x12x10cm	338,3m lineares
CT01	CONTENÇÃO EM CONCRETO APARENTE, MOLDADO IN LOCO, COR NATURAL, COMPRIMENTO E ALTURA VARIÁVEL, CONFORME INDICADO EM PROJETO	190m lineares

PAGINAÇÃO DE PISO / ENTORNO		
COD.	DESCRIÇÃO	TOTAL
P02	PISO DE CONCRETO ARMADO, USINADO, MOLDADO IN-LOCO, COR NATURAL, COM JUNTAS DE DILATAÇÃO CONFORME PAGINAÇÃO (PASSEIO)	709,5m²
P06	TRAVESSIA ELEVADA EM CONCRETO ARMADO, USINADO, MOLDADO IN-LOCO, COR NATURAL, COM SINALIZAÇÃO CONFORME PROJETO ESPECÍFICO	451,9m²
P07	RAMPA EM CONCRETO ARMADO, USINADO, MOLDADO IN-LOCO, COR NATURAL, COM SINALIZAÇÃO CONFORME PROJETO ESPECÍFICO	109,5m²
P08	PISO INTERTRAVADO DE CONCRETO, MODELO RETANGULAR, COR NATURAL, DIMENSÃO 10x20cm E 10cm DE ESPESSURA, PAGINAÇÃO ESPINHA DE PEIXE	1.058,6m²
P09	PISO TATIL DE CONCRETO, TIPO DIRECIONAL, COR PRETA, DIMENSÃO 45x45cm	15,0m² 75 un
P10	PISO TATIL DE CONCRETO, TIPO ALERTA, COR PRETA, DIMENSÃO 45x45cm	9,9m² 49 un
P12	CALÇADA DE TRAVAMENTO - NÍVEL DOS PASSEIOS L=10,00CM - P=20,00CM	2,2m² 22m lineo.
P13	MEIO FIO EM CONCRETO PRÉ-FABRICADO 100x30x12x10cm	133,5m lineares
CT01	CONTENÇÃO EM CONCRETO APARENTE, MOLDADO IN LOCO, COR NATURAL, COMPRIMENTO E ALTURA VARIÁVEL, CONFORME INDICADO EM PROJETO	19m lineares

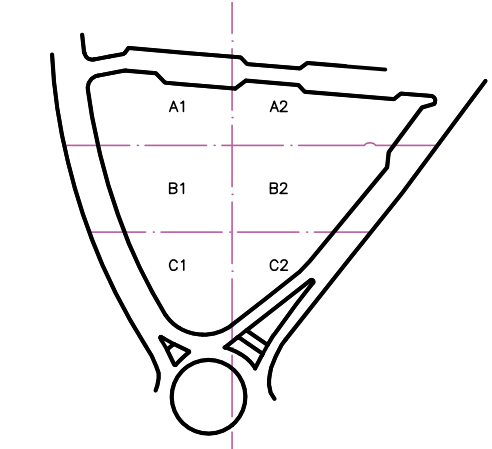

PISO TATIL DE ALERTA				
DIREÇÃO DE BARRA DE RELEVO	RECOMENDADO	ÁREA	QUANT.	ÁREA
DIREÇÃO VERTICAL, ENTRE CONTORNO DE RELEVO	30	30	30	
DIREÇÃO VERTICAL, ENTRE CONTORNO DE RELEVO	30	30	30	
DIREÇÃO VERTICAL, ENTRE CONTORNO DE RELEVO	30	30	30	
ÁREA DE RELEVO	30	30	30	
DIREÇÃO VERTICAL, ENTRE CONTORNO DE RELEVO	30	30	30	
CONTINUAÇÃO DA TABELA RECOMENDADO				

PISO TATIL DE ALERTA				
DIREÇÃO DE BARRA DE RELEVO	RECOMENDADO	ÁREA	QUANT.	ÁREA
DIREÇÃO VERTICAL, ENTRE CONTORNO DE RELEVO	30	30	30	
DIREÇÃO VERTICAL, ENTRE CONTORNO DE RELEVO	30	30	30	
DIREÇÃO VERTICAL, ENTRE CONTORNO DE RELEVO	30	30	30	
ÁREA DE RELEVO	30	30	30	
DIREÇÃO VERTICAL, ENTRE CONTORNO DE RELEVO	30	30	30	
CONTINUAÇÃO DA TABELA RECOMENDADO				

desterro

ARQUITETOS

DESTERRRO ARQUITETOS (CNPJ 25.225.213/0001-42)
Arthur Eduardo Becker Lima | CAU A174957-5
Felipe Cerin Finger | CAU A120058-5
Vitor Sadooneli | CAU A86477-5

Av. Desembargador Vitor Lima, 260, s. 413, Trindade, Florianópolis/SC.
CEP 88040-400 | (48) 99135-6663 | www.desterro.org.br

PRAÇA SANTOS DUMONT

Rua Lauro Linhares, Trindade, Florianópolis/SC

19031

Projeto

URBANO | ARQUITETURA PAISAGÍSTICA

Setor

- PAGINAÇÃO DE PISO
- SETOR B1
- DETALHE 05

Planta

04/03/2020

Escala

INDICADA

Documentação


Desenho

Revisão

EXECUTIVO

A-12

22

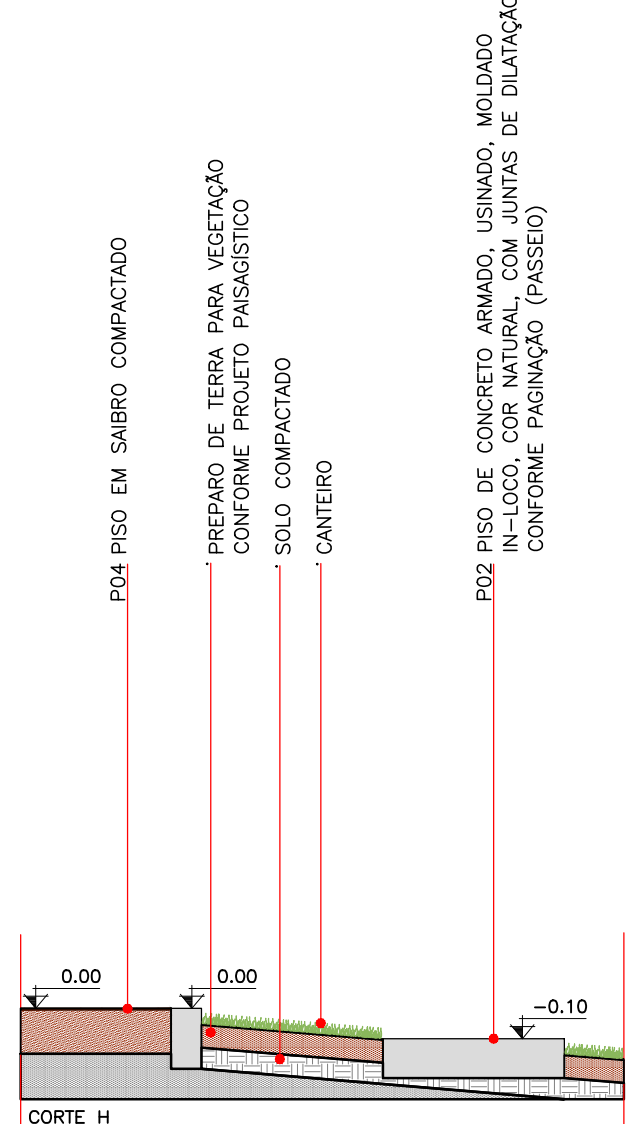

PAGUNÇÃO DE PISO / ENTORNO		
COD.	DESCRIÇÃO	TOTAL
P02	PISO DE CONCRETO ARMADO, USUADO, MOLADO IN-LÓCO, COR NATURAL, COM JUNTAS DE DILATAÇÃO CONFORME PROJETO ESPECÍFICO (PASSADO)	709,5m²
P06	TRAVESSIA ELEVADA EM CONCRETO ARMADO, USUADO, MOLADO IN-LÓCO, COR NATURAL, COM SINALIZAÇÃO CONFORME PROJETO ESPECÍFICO	451,5m²
P07	RAMPA EM CONCRETO ARMADO, USUADO, MOLADO IN-LÓCO, COR NATURAL, COM SINALIZAÇÃO CONFORME PROJETO ESPECÍFICO	109,5m²
P08	PISO INTERMEDIÁRIO DE CONCRETO, MOLADO RETANGULAR, COM JUNTAS DE DILATAÇÃO E 10cm de ESPESURA, PAGUNÇÃO ESPINHA DE PEIXE	1.058,6m²
P09	PISO TATO DE CONCRETO, TIPO DIRECIONAL, COR PRETA, DIMENSÃO 45x45cm	15,0m² 70 un
P10	PISO TATO DE CONCRETO, TIPO ALERTA, COR PRETA, DIMENSÃO 45x45cm	9,8m² 49 un
P12	CALÇADA DE TRÁNSITO – NÍVEL DOS PASSADEOS (60x60) – ENTORNO (10x100CM – P=20,00CM)	2,2m² 22m line.
P13	MÉDIO PISO DE CONCRETO PISO PARALELO 100x200x12x10cm	133,5m²
CONT01	CONTENÇÃO EM CONCRETO APARENTE MOLADO IN-LÓCO, COM NATURAL, COMPLEMENTO E ALURA VARIÁVEL, CONFORME INDICADO EM PROJETO	19m lineares




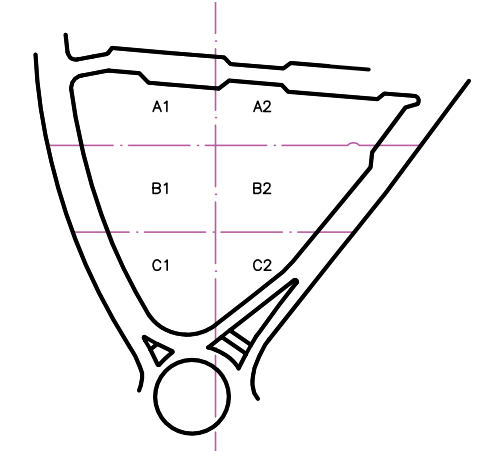


Figure 1 illustrates the dimensions of the test specimens. (a) shows a top-down view of a square specimen with dimensions 100 mm by 100 mm, with a central square hole of 40 mm by 40 mm. (b) shows a side view of the specimen with a height of 100 mm and a central square hole of 40 mm by 40 mm. The specimens are labeled 'a)' and 'b)' respectively.

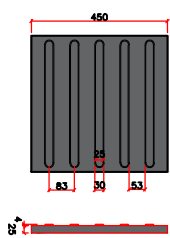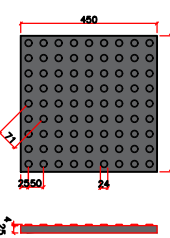

PAGINAÇÃO DE PISO / ENTORNO			TOTAL
P02	PISO DE CONCRETO ARMADO, USIMADO, MOLDAÇO N=100,00, COR NATURAL, COM JUNTAS DE DILATAÇÃO CONFORME PROJETO ESPECÍFICO		709,5m²
P06	TRAVESSIA ELEVADA EM CONCRETO ARMADO, USIMADO, MOLDAÇO N=100,00, COR NATURAL, COM SINALIZAÇÃO CONFORME PROJETO ESPECÍFICO		451,2m²
P07	RAMPAS EM CONCRETO ARMADO, USIMADO, MOLDAÇO N=100,00, COR NATURAL, COM SINALIZAÇÃO CONFORME PROJETO ESPECÍFICO		109,5m²
P08	PISO INTERTRAVADO DE CONCRETO, MODELO RETANGULAR, COR NATURAL, DIMENSÃO 10x20cm E TELA DE ESTREPERA, PAGINAÇÃO: ESPINHA DE PEIXE		1.058,6m²
P10	PISO TATIL DE CONCRETO, TIPO DIRECIONAL, COR PRETA, DIMENSÃO 45x45cm		15,0m²
P10	PISO TATIL DE CONCRETO, TIPO ALERTA, COR PRETA, DIMENSÃO 45x45cm		9,8m²
P12	CAIXILHO DE TRAVAMENTO – NÍVEL DOS PASSOS (MÉDIO-TIPO INTERTRAVADO) – 10,00x20,00 – P=20,00cm		4,9m²
P13	MÉDIO FIO EM CONCRETO PRET-FABRICAÇÃO 100,00x120,00x120,00		133,5m
CT01	CONTEÚDO EM CONCRETO APARENTE, MOLDADO EM LOCAIS DE MÓDULO, COMPARTIMENTO E ALTURA VARIÁVEL, CONFORME INDICADO EM PROJETO		19m lineares

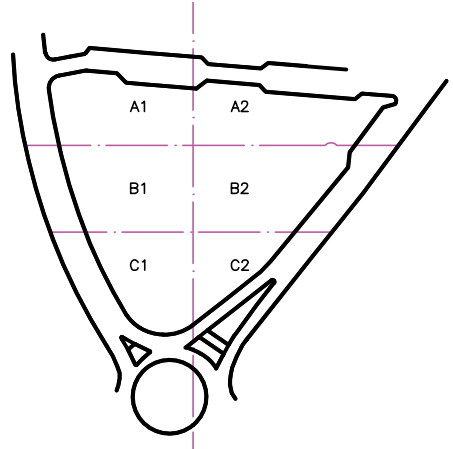

POST-TEN. DE ALUNO	RECOMENDADO	MÍNIMO	MÁXIMO
OBJETIVO NA BASE DO RELATO	28	24	38
DISTÂNCIA HORIZONTAL ENTRE CENTROS DE RELATO	50	42	53
DISTÂNCIA DIAGONAL ENTRE CENTROS DE RELATO	72	60	75
ALUNO DO RELATO	4	3	5

POST-TEN. DIRECIONAL	RECOMENDADO	MÍNIMO	MÁXIMO
LÂMBDAS NA BASE DO RELATO	35	30	40
LÂMBDAS DO TÓPO	25	20	30
ÂNGULO DO RELATO	4	3	5
DISTÂNCIA HORIZONTAL ENTRE CENTROS DE RELATO	82	70	85
DISTÂNCIA HORIZONTAL ENTRE BASES DE RELATO	53	46	55

- ABRIL/2020. REVISÃO 01: ATENDIMENTO AO PTEC 219/IPUF/DIPLA/2020

ARQUITETOS

DESTERRO ARQUITETOS/CNPJ 25.225.213/0001-42
Arthur Eduardo Becker Lima | CAU A74957-5
Felipe Cemin Finger | CAU A120065-8
Vitor Sadowski | CAU A86477-3
Av. Desembargador Vitor Lima, 260, s.413, Trindade, Florianópolis/SC
CEP 88040-400 | (48) 99135-6663 | www.desterro-arh.br

PREFEITURA MUNICIPAL DE FLORIANÓPOLIS
Secretaria de Infraestrutura
Instituto de Planejamento Urbano - IPUF

Rua Tenente Silveira, nº60, Centro, Florianópolis/SC.
CEP: 88010-300 | www.cmf.sc.gov.br

PRACA SANTOS DUMONT

Tipo de Projeto

Conteúdo

- PAGINAÇÃO DE PISO
- SETOR C1
- DETALHE 09

19031


EXECUTIVO

A-14

22




PAGINAÇÃO DE PISO / ENTORNO			TOTAL
P02	PISO DE CONCRETO ARMADO, USINADO, MOLDADO N=10,00C, COR NATURAL, COM JUNTAS DE DILATAÇÃO CONFORME PRAÇARIA (PASSERO)		709,5m²
P06	TRAVESSA LAJEAMENTO DE CONCRETO ARMADO, USINADO, MOLDADO N=10,00C, COR NATURAL, COM SINALIZAÇÃO CONFORME PROJETO ESPECÍFICO		451,3m²
P07	RAMPAS EM CONCRETO ARMADO, USINADO, MOLDADO N=10,00C, COR NATURAL, COM SINALIZAÇÃO CONFORME PROJETO ESPECÍFICO		109,5m²
P08	PISO INTERTRAVADO DE CONCRETO, MODELO RETICULAR, COR NATURAL, COM SINALIZAÇÃO N=10,00C, COR NATURAL, COM SINALIZAÇÃO CONFORME PROJETO ESPECÍFICO		1.058,6m²
P10	PISO TATIL DE CONCRETO, TIPO DIRECIONAL, COR PRETA, DIMENSÃO 45x45cm		15,0m² 9,8m²
P10	PISO TATIL DE CONCRETO, TIPO ALERTA, COR PRETA, DIMENSÃO 45x45cm		7,9m² 4,9m²
P13	CAÇALDA DE TRAVESSEMO – NÍVEL DOS PASSADOS (MÉDIO-PO INTERTRAVADO) N=10,00C – P=20,00C		2,0m² 22m lineo.
P13	MÉDIO FIO EM CONCRETO PRE-FABRICADO 100x30x121cm		133,6m 121m
CT01	CONTEIÇÃO EM CONCRETO APARENTE, MOLDADO EM LÓÇ, COR NATURAL, COMPROMETIMENTO E ALTURA VARIÁVEL, CONFORME INDICADO NO PROJETO		19m lineares

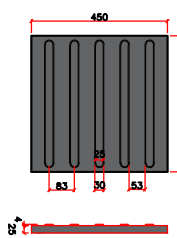


PISO DESEJADO	RECOMENDADO	MÍNIMO	MÁXIMO
LARGURA DA BASE DO RELEVO	30	30	40
LARGURA DO TOPO	25	20	30
ALTURA DO RELEVO	4	3	5
DISTÂNCIA HORIZONTAL ENTRE CENTROS DE RELEVO	83	70	85
DISTÂNCIA HORIZONTAL ENTRE BASES DE RELEVO	53	45	55

[illegible]

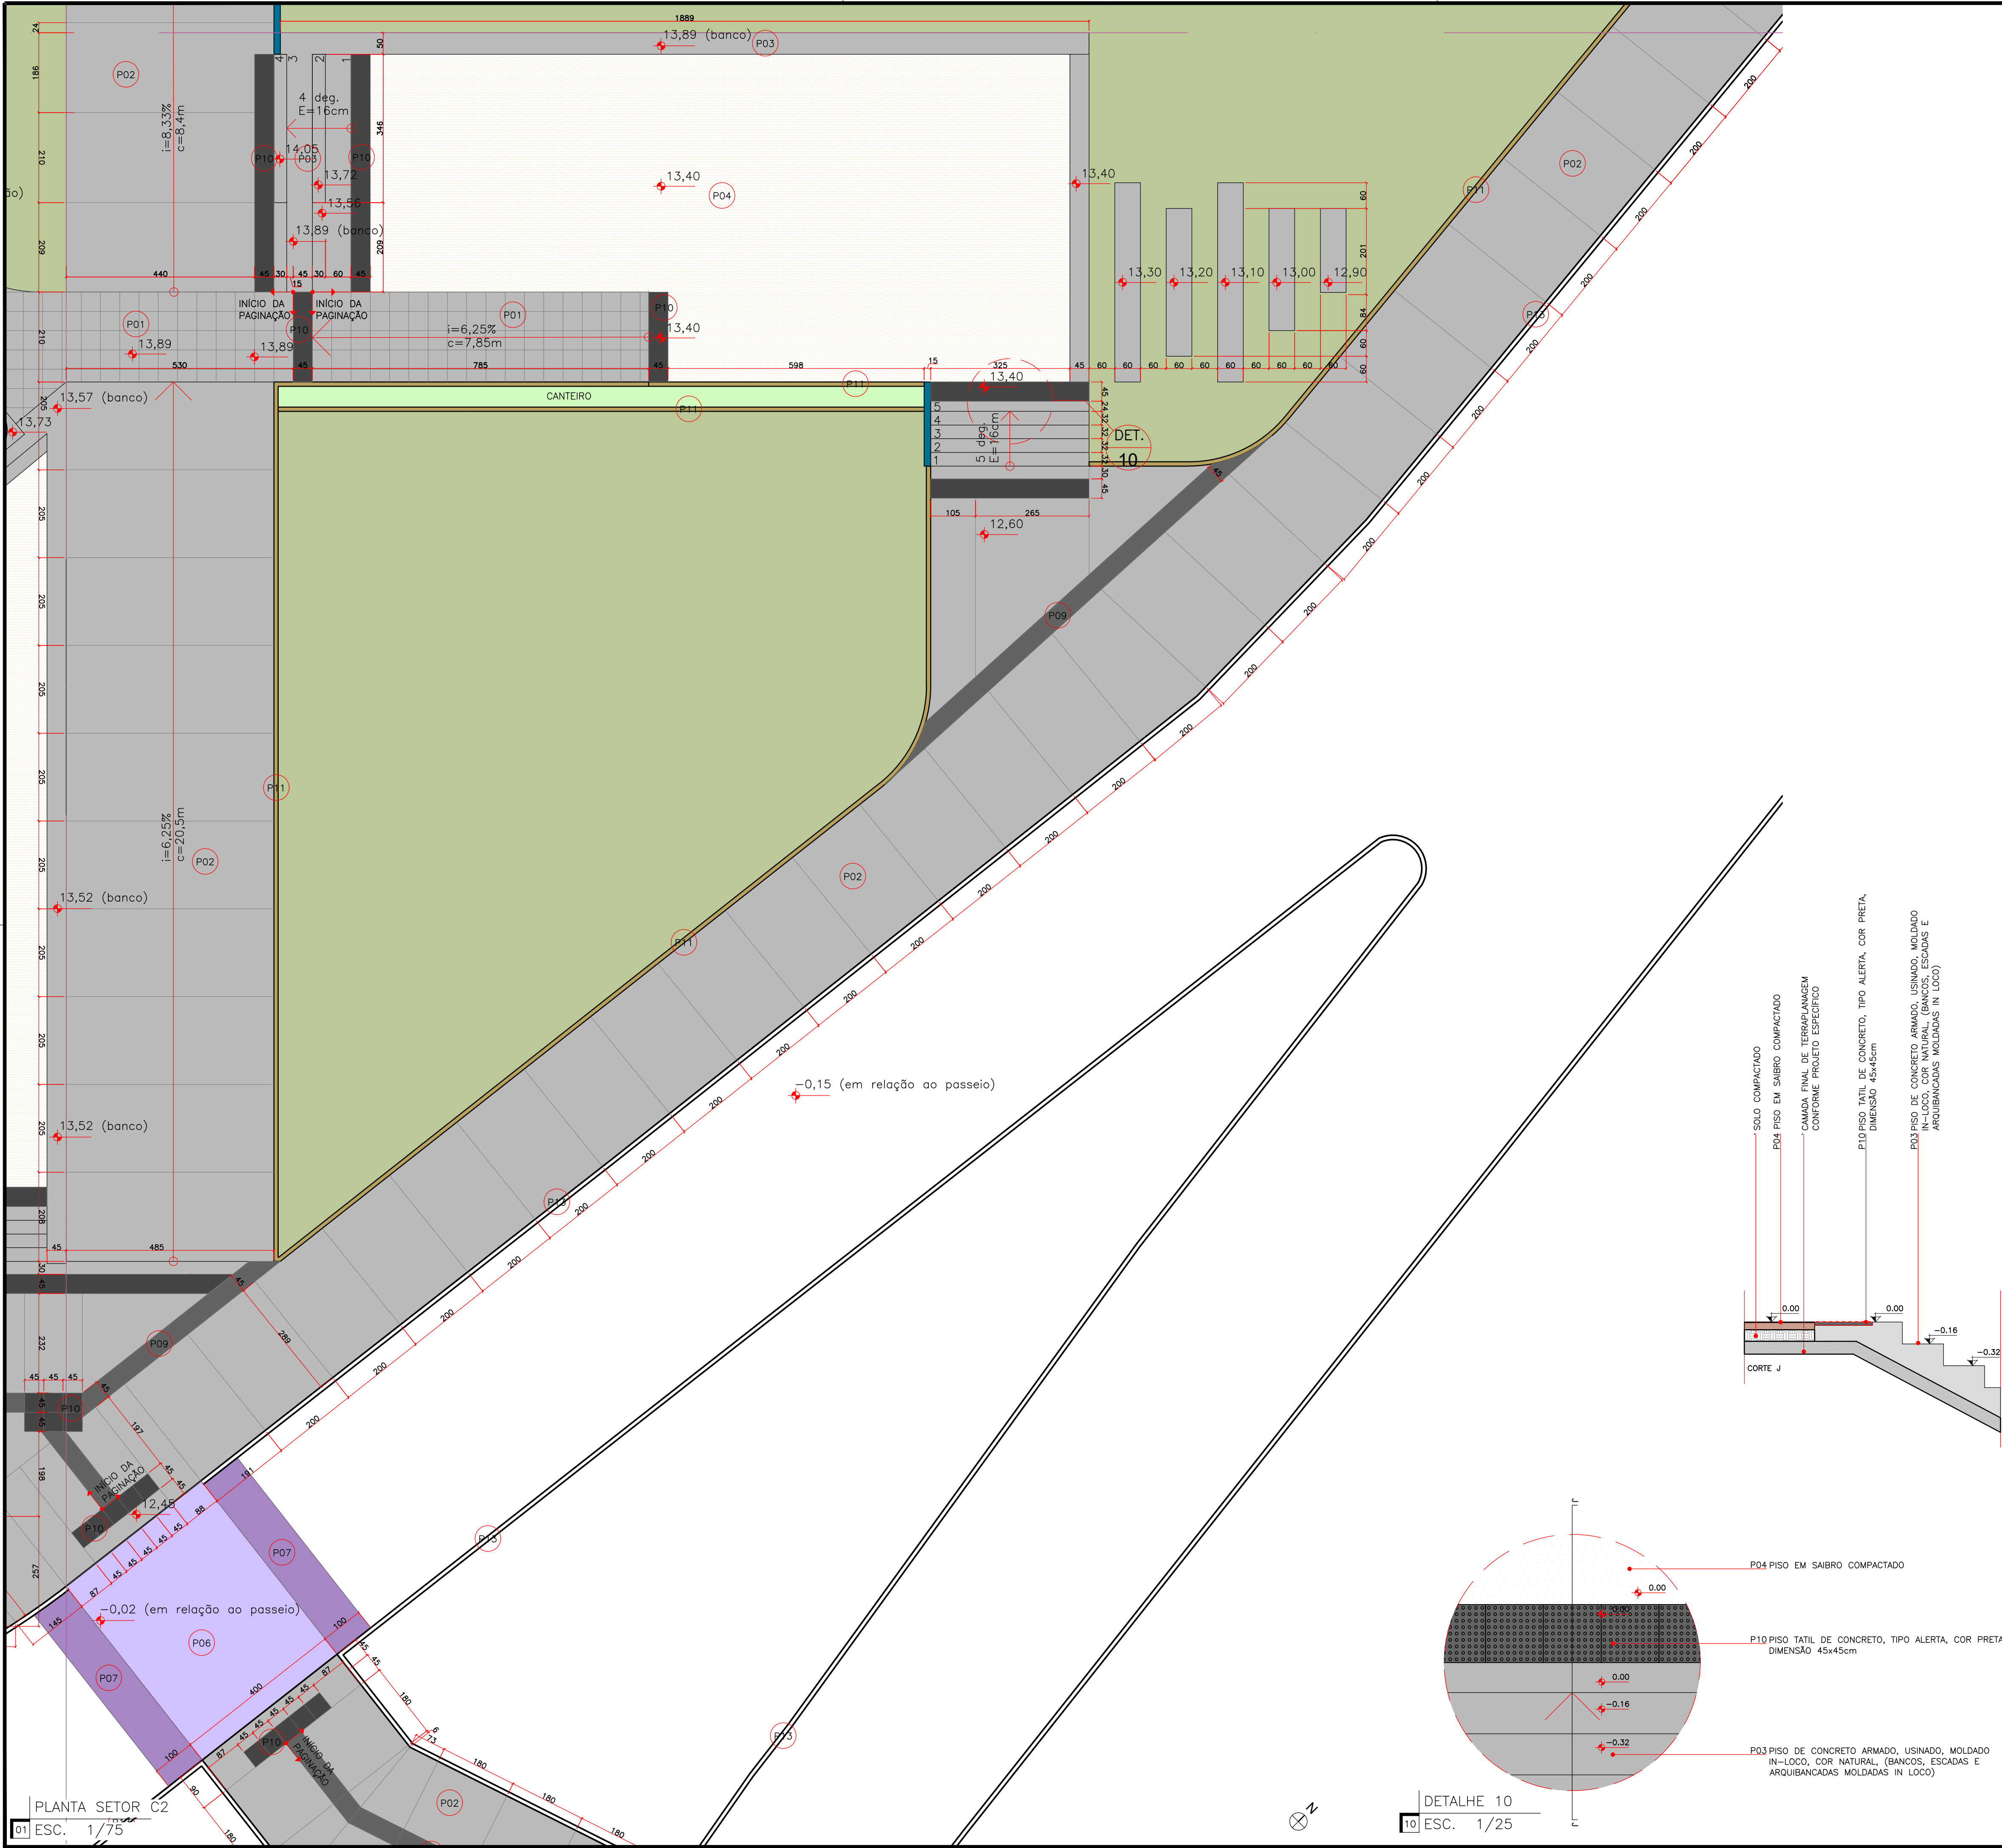

PAGINAÇÃO DE PISO / PRAÇA		
COD.	DESCRIÇÃO	TOTAL
P01	PAVIMENTAÇÃO COM PLACA CIMENTÍCIA LISA ANTIDERRAPANTE PRÉ-FABRICADA COR NATURAL DIMENSÃO 45x45cm	881,2m²
P02	PISO DE CONCRETO ARMADO, USINADO, MOLDADO IN-LOCO, COR NATURAL, COM JUNTAS DE DILATAÇÃO CONFORME PAGINAÇÃO (PASSEIO)	2.174,2m²
P03	PISO DE CONCRETO ARMADO, USINADO, MOLDADO IN-LOCO, COR NATURAL, (BANCOS, ESCADAS E ARQUIBANCADAS MOLDADAS IN LOCO)	349,9m²
P04	PISO EM SAIBRO COMPACTADO	1.124,9m²
P05	AREIA COM GRÃO DE 0,2 À 2 SEM PARTÍCULAS DE LAMA OU ARGILA (COMPACTADA NAS CIRCUNDAÇÕES)	262,9m²
P08	PISO INTERTRAVADO DE CONCRETO, MODELO RETANGULAR, COR NATURAL, DIMENSÃO 10x20cm E 10cm DE ESPESSURA, PAGINAÇÃO ESPINHA DE PEIXE	148,1m²
P09	PISO TATIL DE CONCRETO, TIPO DIRECIONAL, COR PRETA, DIMENSÃO 45x45cm	51,8m² 256 un
P10	PISO TATIL DE CONCRETO, TIPO ALERTA, COR PRETA, DIMENSÃO 45x45cm	72,2m² 357 un
P11	CALÇADA DE TRAVAMENTO – 20cm ACIMA DO NÍVEL DOS PASSEIOS L=10,00CM – P=40,00CM	43,3m² 433m lineo.
P12	CALÇADA DE TRAVAMENTO – NÍVEL DOS PASSEIOS (MEIO-FIO ENTERRADO) L=10,00CM – P=20,00CM	31,5m² 315m lineo.
P13	MEIO FIO EM CONCRETO PRÉ-FABRICADO 100x30x12x10cm	338,3m lineares
CT01	CONTENÇÃO EM CONCRETO APARENTE, MOLDADO IN LOCO, COR NATURAL, COMPRIMENTO E ALTURA VARIÁVEL, CONFORME INDICADO EM PROJETO	180m lineares

PAGINAÇÃO DE PISO / ENTORNO		
COD.	DESCRIÇÃO	TOTAL
P02	PISO DE CONCRETO ARMADO, USINADO, MOLDADO IN-LOCO, COR NATURAL, COM JUNTAS DE DILATAÇÃO CONFORME PAGINAÇÃO (PASSEIO)	709,5m²
P06	TRAVESSIA ELEVADA EM CONCRETO ARMADO, USINADO, MOLDADO IN-LOCO, COR NATURAL, COM SINALIZAÇÃO CONFORME PROJETO ESPECÍFICO	451,8m²
P07	RAMPA EM CONCRETO ARMADO, USINADO, MOLDADO IN-LOCO, COR NATURAL, COM SINALIZAÇÃO CONFORME PROJETO ESPECÍFICO	109,5m²
P08	PISO INTERTRAVADO DE CONCRETO, MODELO RETANGULAR, COR NATURAL, DIMENSÃO 10x20cm E 10cm DE ESPESSURA, PAGINAÇÃO ESPINHA DE PEIXE	1.058,6m²
P09	PISO TATIL DE CONCRETO, TIPO DIRECIONAL, COR PRETA, DIMENSÃO 45x45cm	15,0m² 75 un
P10	PISO TATIL DE CONCRETO, TIPO ALERTA, COR PRETA, DIMENSÃO 45x45cm	9,8m² 49 un
P12	CALÇADA DE TRAVAMENTO – NÍVEL DOS PASSEIOS (MEIO-FIO ENTERRADO) L=10,00CM – P=20,00CM	2,2m² 22m lineo.
P13	MEIO FIO EM CONCRETO PRÉ-FABRICADO 100x30x12x10cm	133,5m lineares
CT01	CONTENÇÃO EM CONCRETO APARENTE, MOLDADO IN LOCO, COR NATURAL, COMPRIMENTO E ALTURA VARIÁVEL, CONFORME INDICADO EM PROJETO	19m lineares

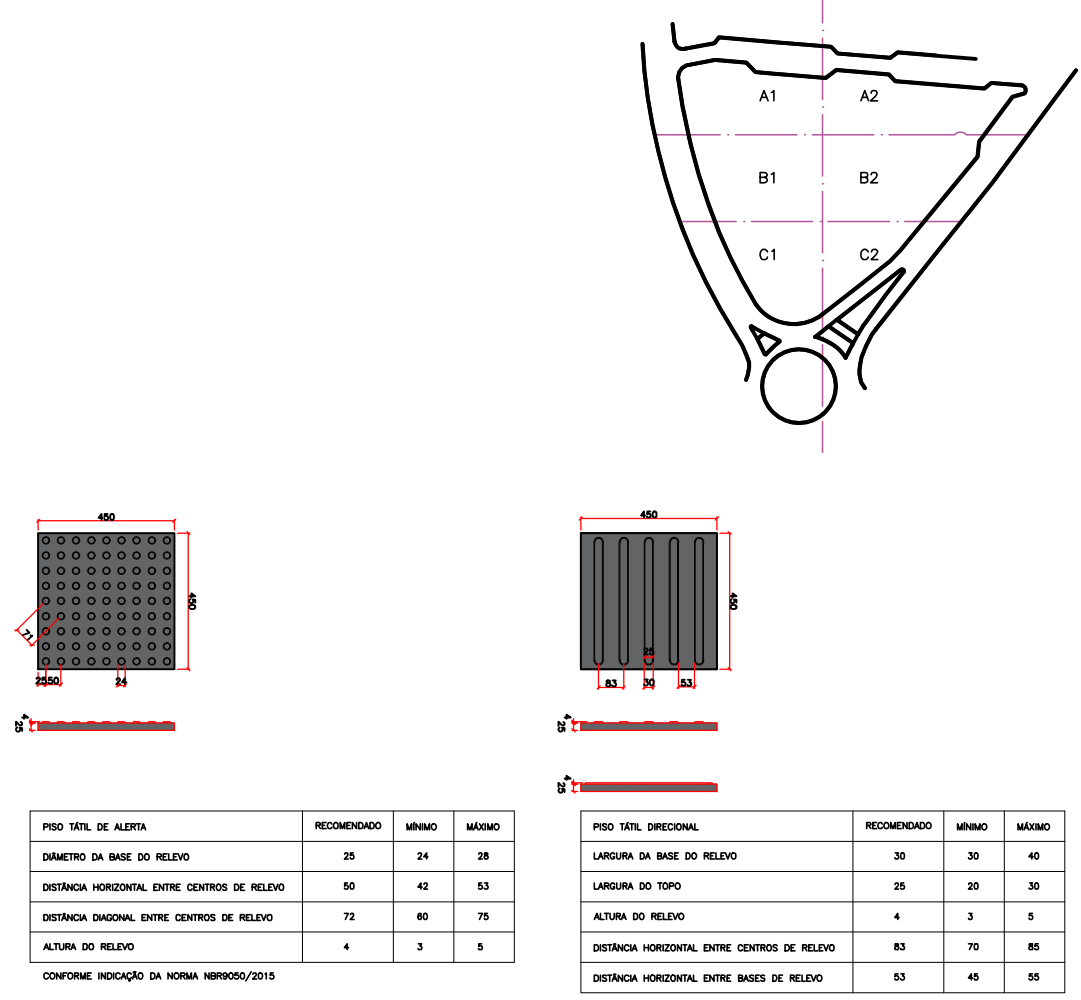

- ABRIL/2020. REVISÃO 01: ATENDIMENTO AO PTEC 219/IPUF/DIPLA/2020

desterro ARQUITETOS

DESTERRO ARQUITETOS/CNPJ 25.225.213/0001-42
Arthur Eduardo Becker Lima | CAU A74857-5
Felipe Gemin Finger | CAU A12095-8
Vitor Sadoeski | CAU A88677-3
Av. Desembargador Vitor Lima, 260, s. 413, Trindade, Florianópolis/SC.
CEP 88040-400 | (48) 99135-9963 | www.desterro.arq.br

PREFEITURA MUNICIPAL DE FLORIANÓPOLIS
Secretaria de Infraestrutura
Instituto de Planejamento Urbano - IPUF
Rua Tenente Silveira, nº60, Centro, Florianópolis/SC.
CEP: 88010-300 | www.pmf.sc.gov.br

Obra:
PRAÇA SANTOS DUMONT
Rua Lauro Linhares, Trindade, Florianópolis/SC

Projeto:
19031

Tipo de Projeto:
URBANO | ARQUITETURA PAISAGÍSTICA

Fase de Projeto:
EXECUTIVO

Conteúdo:
**- PAGINAÇÃO DE PISO
- SETOR C2
- DETALHE 10**

Prancha:
A-15









Data:
04/03/2020

Escala:
INDICADA

Documentação:

Desenho:

Revisão:
22

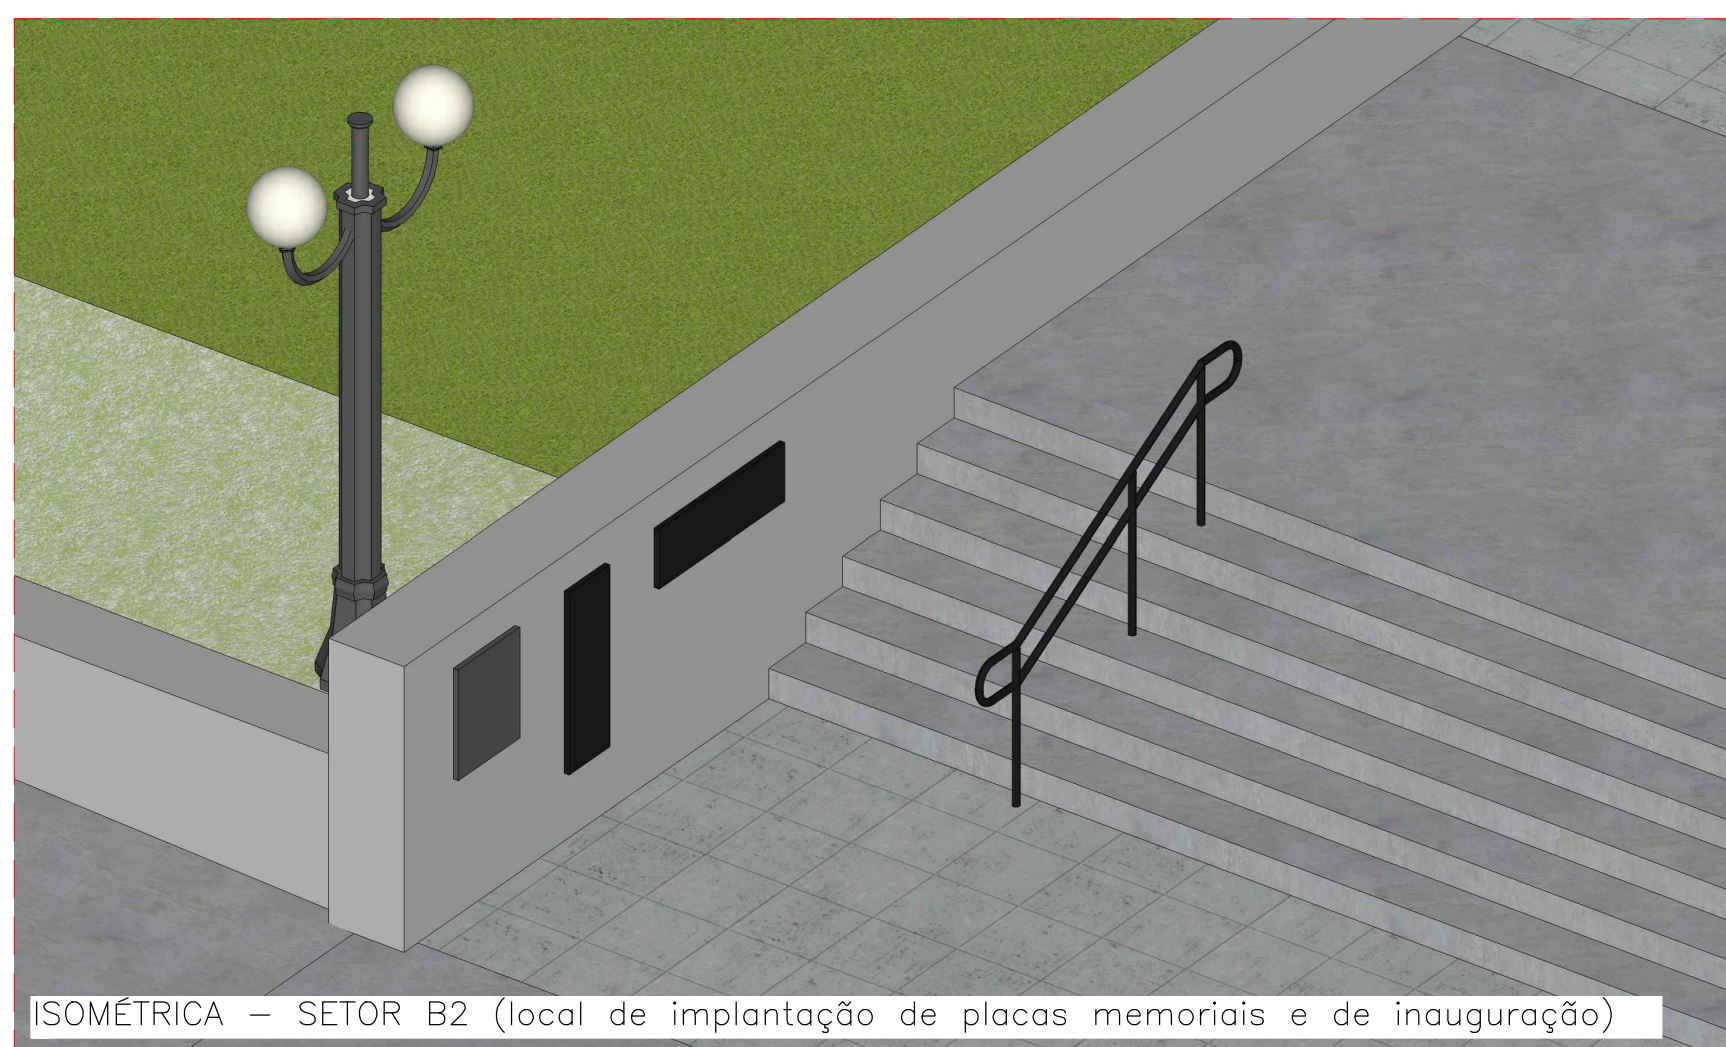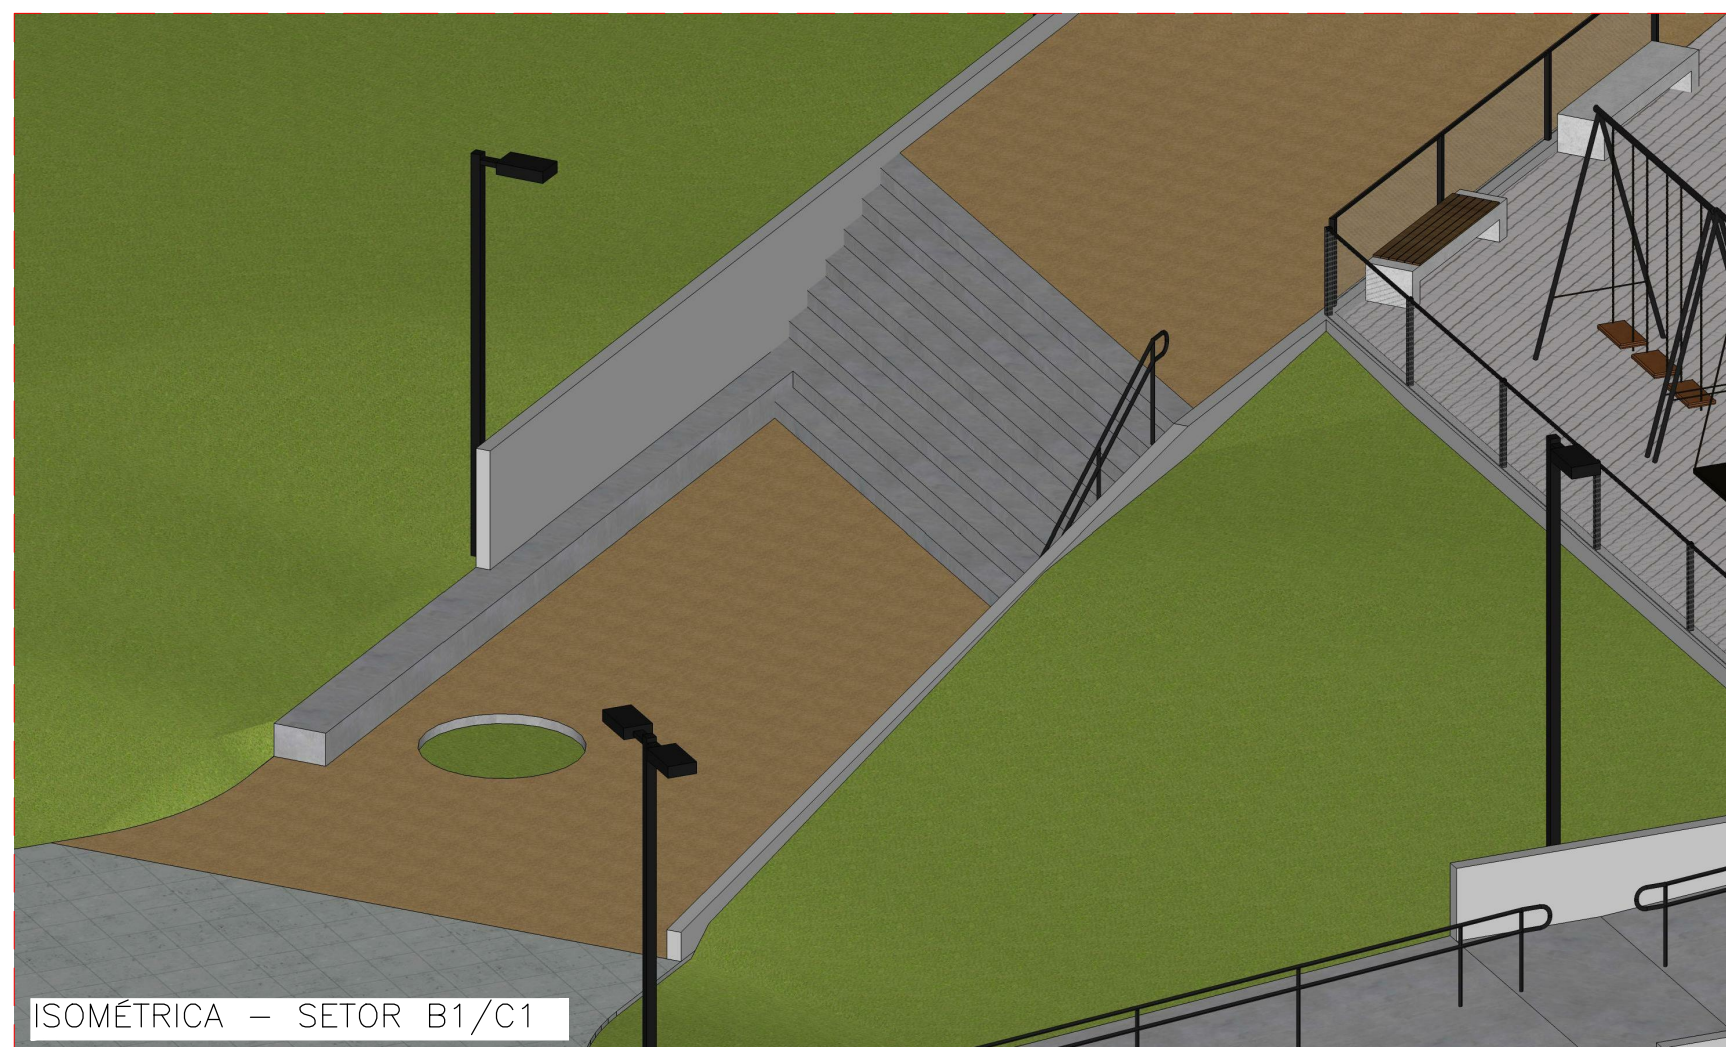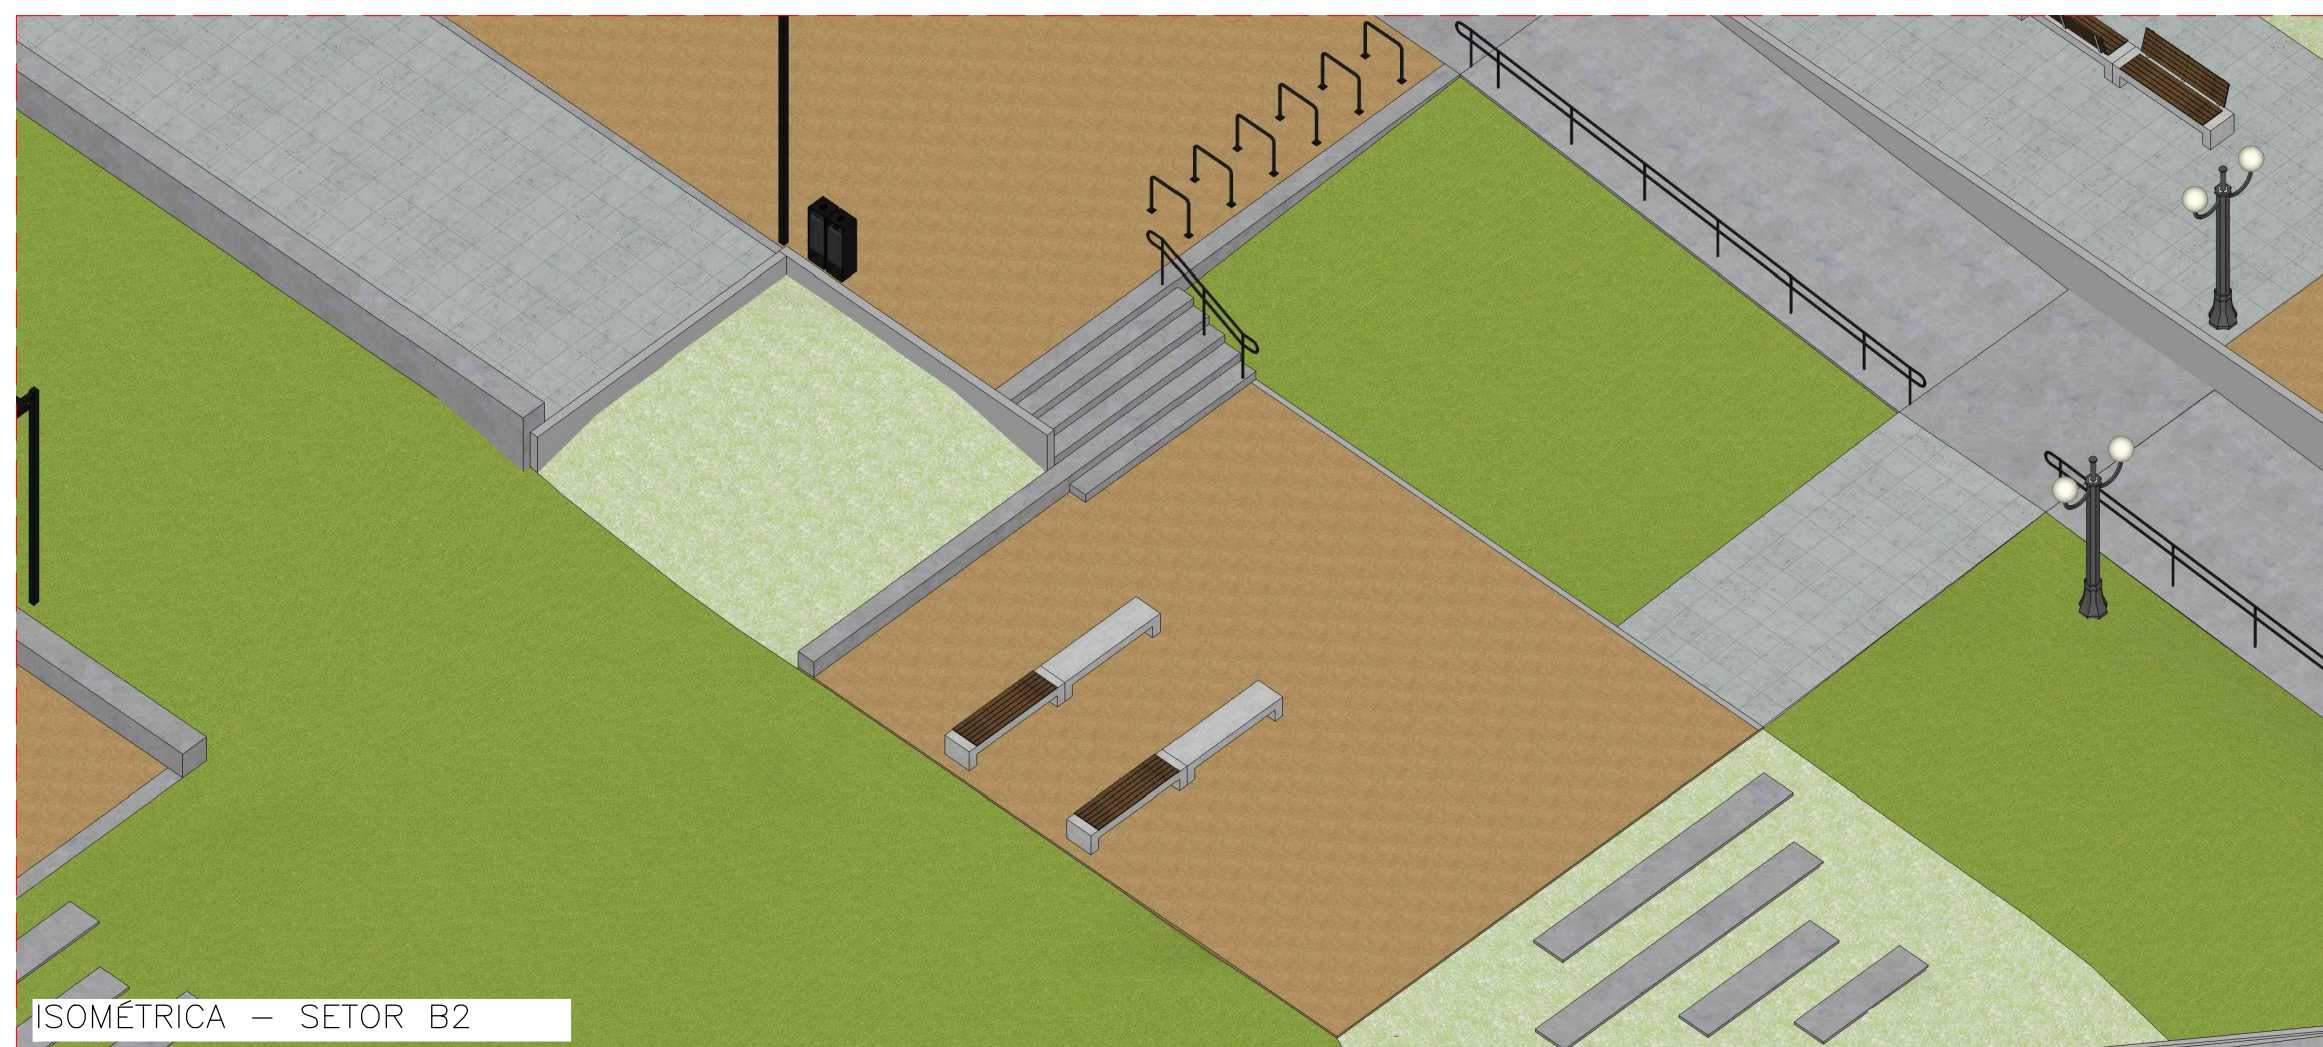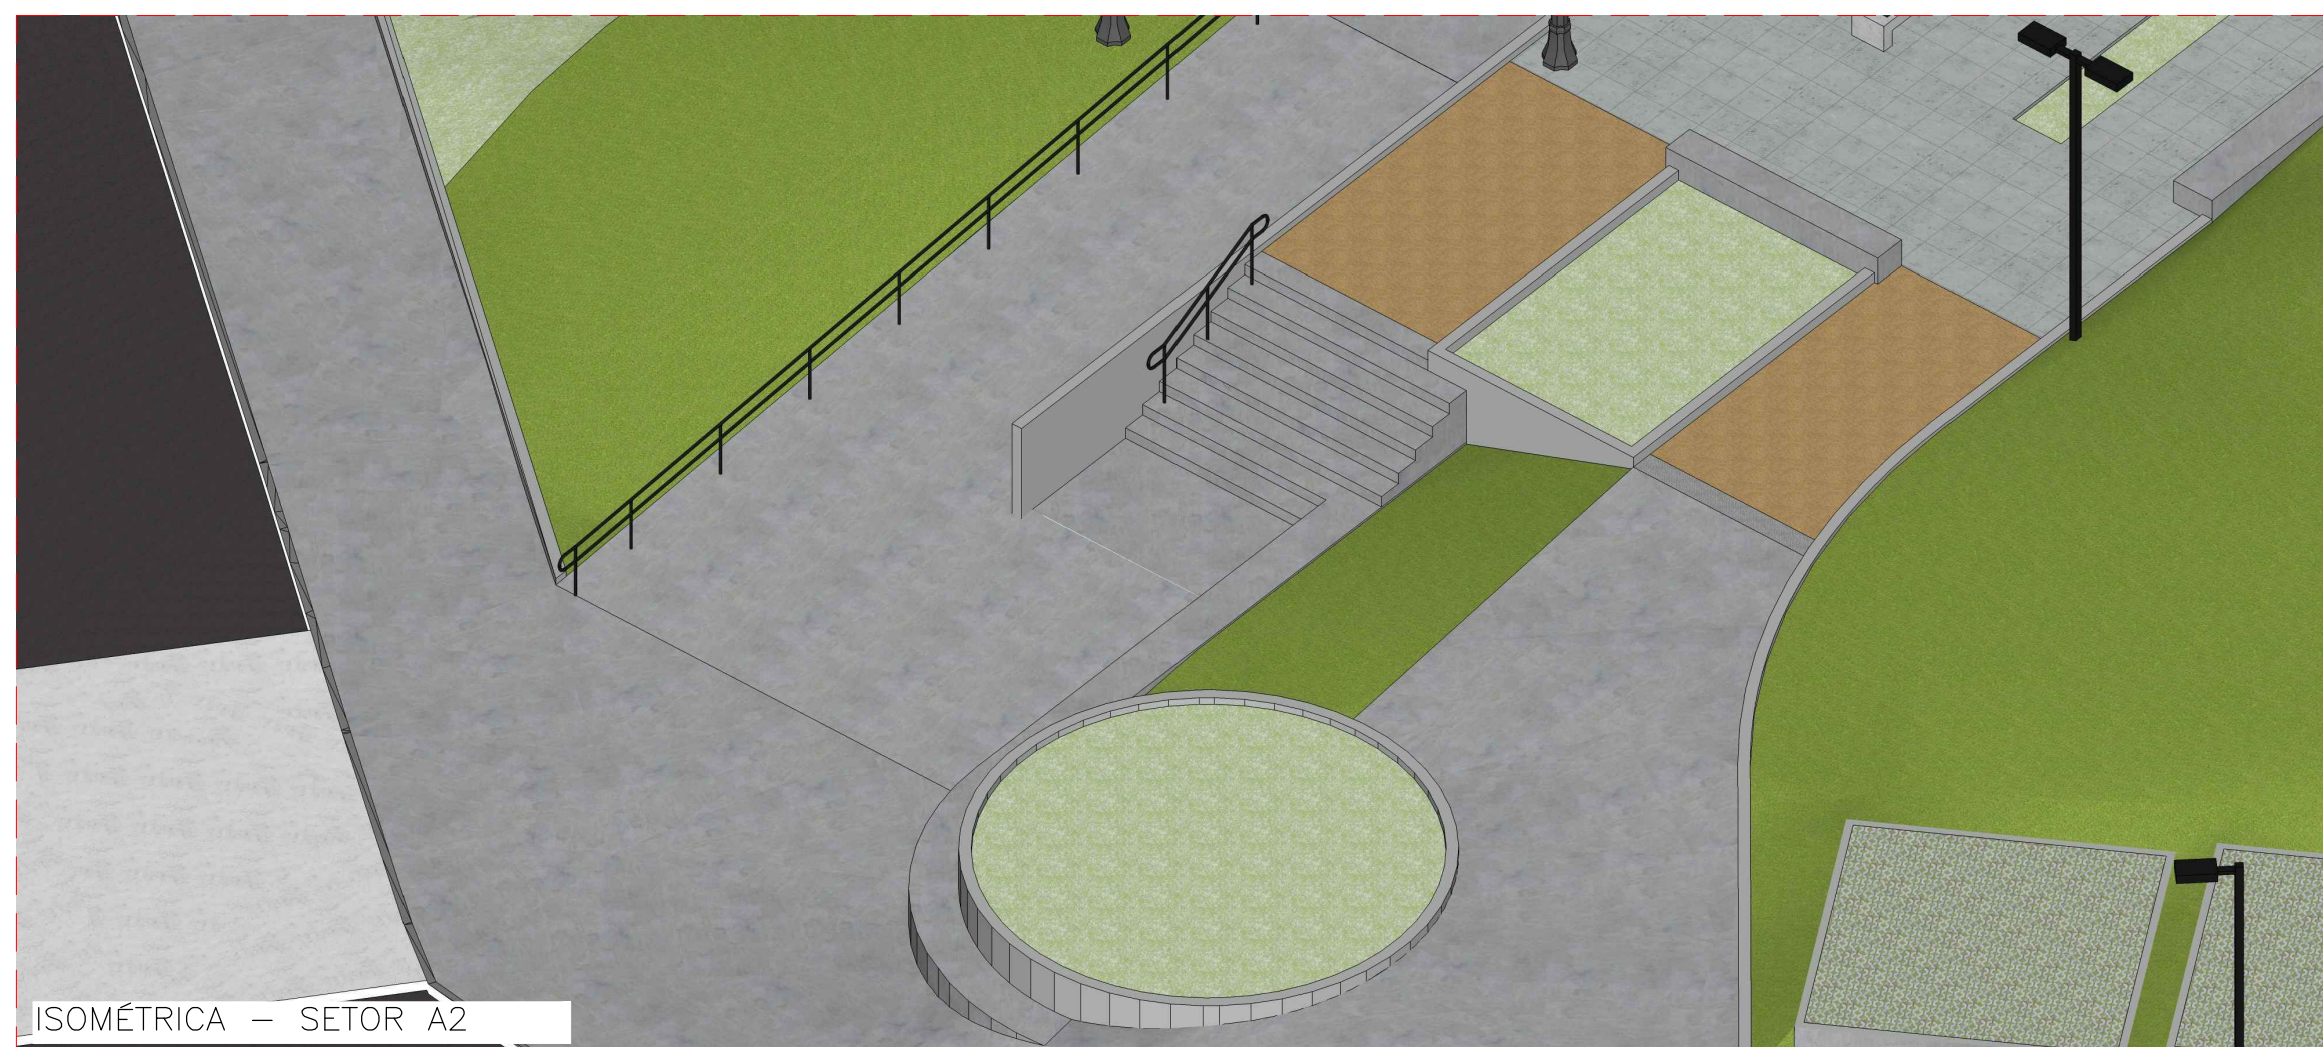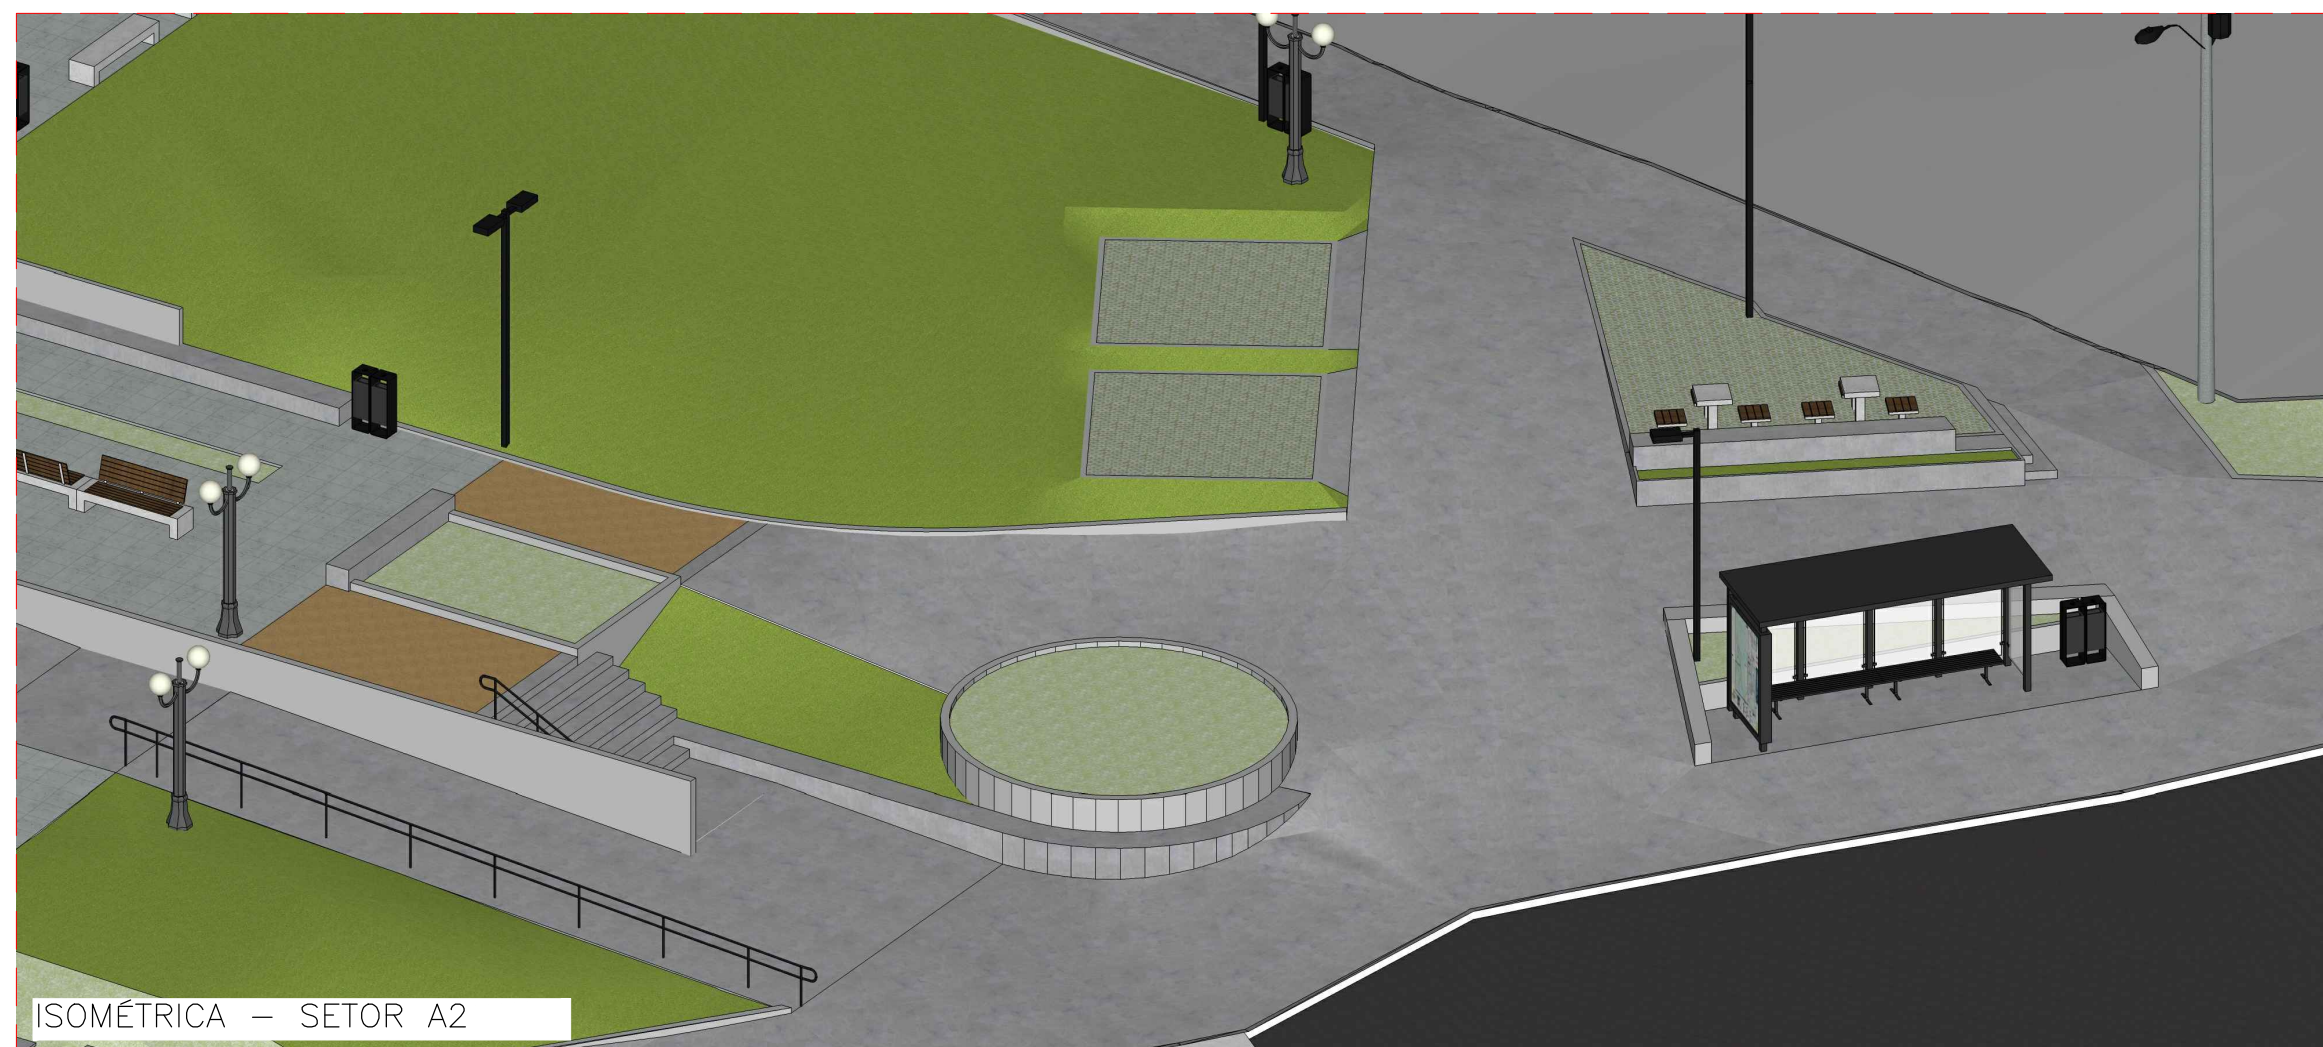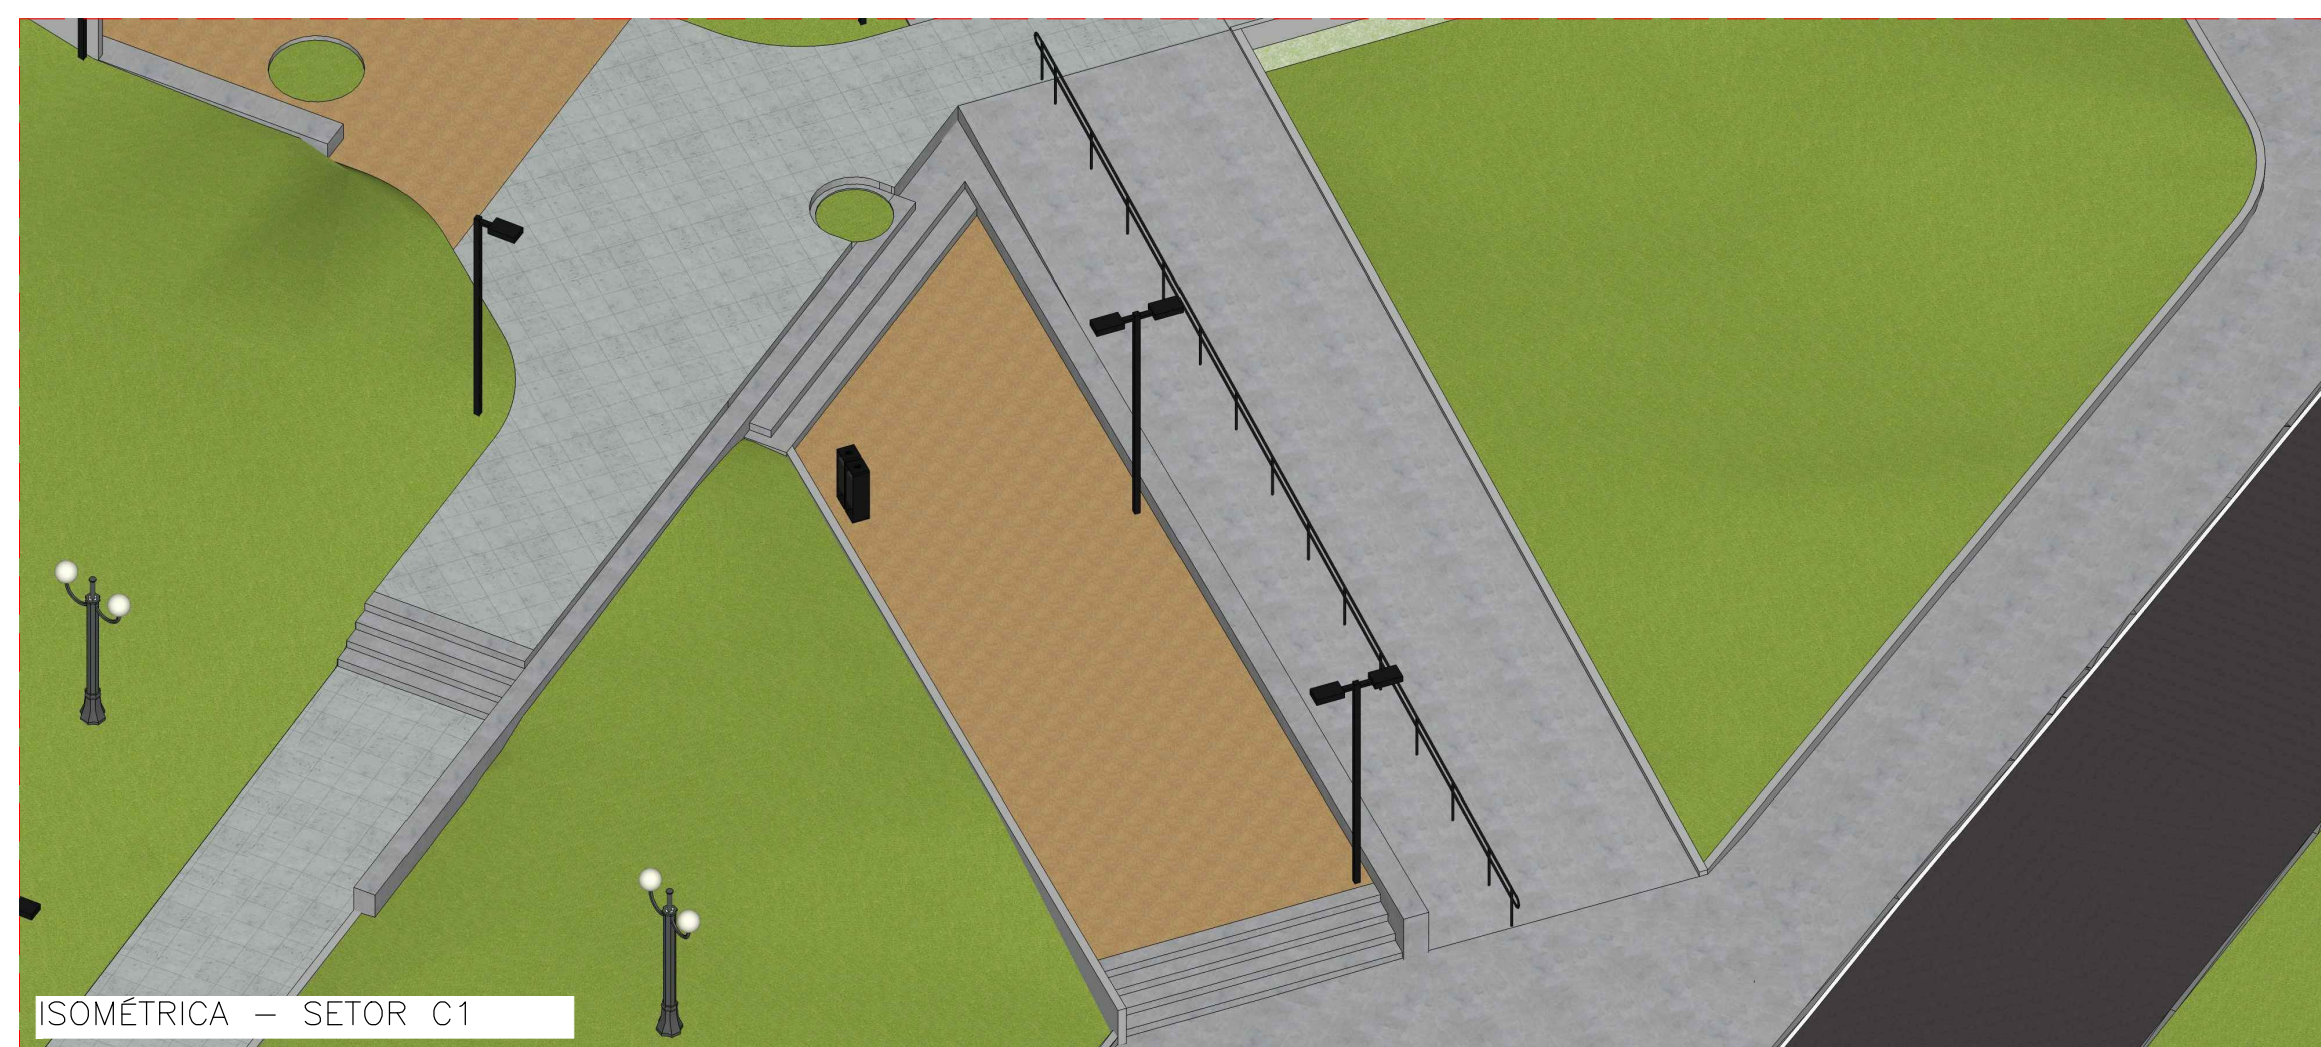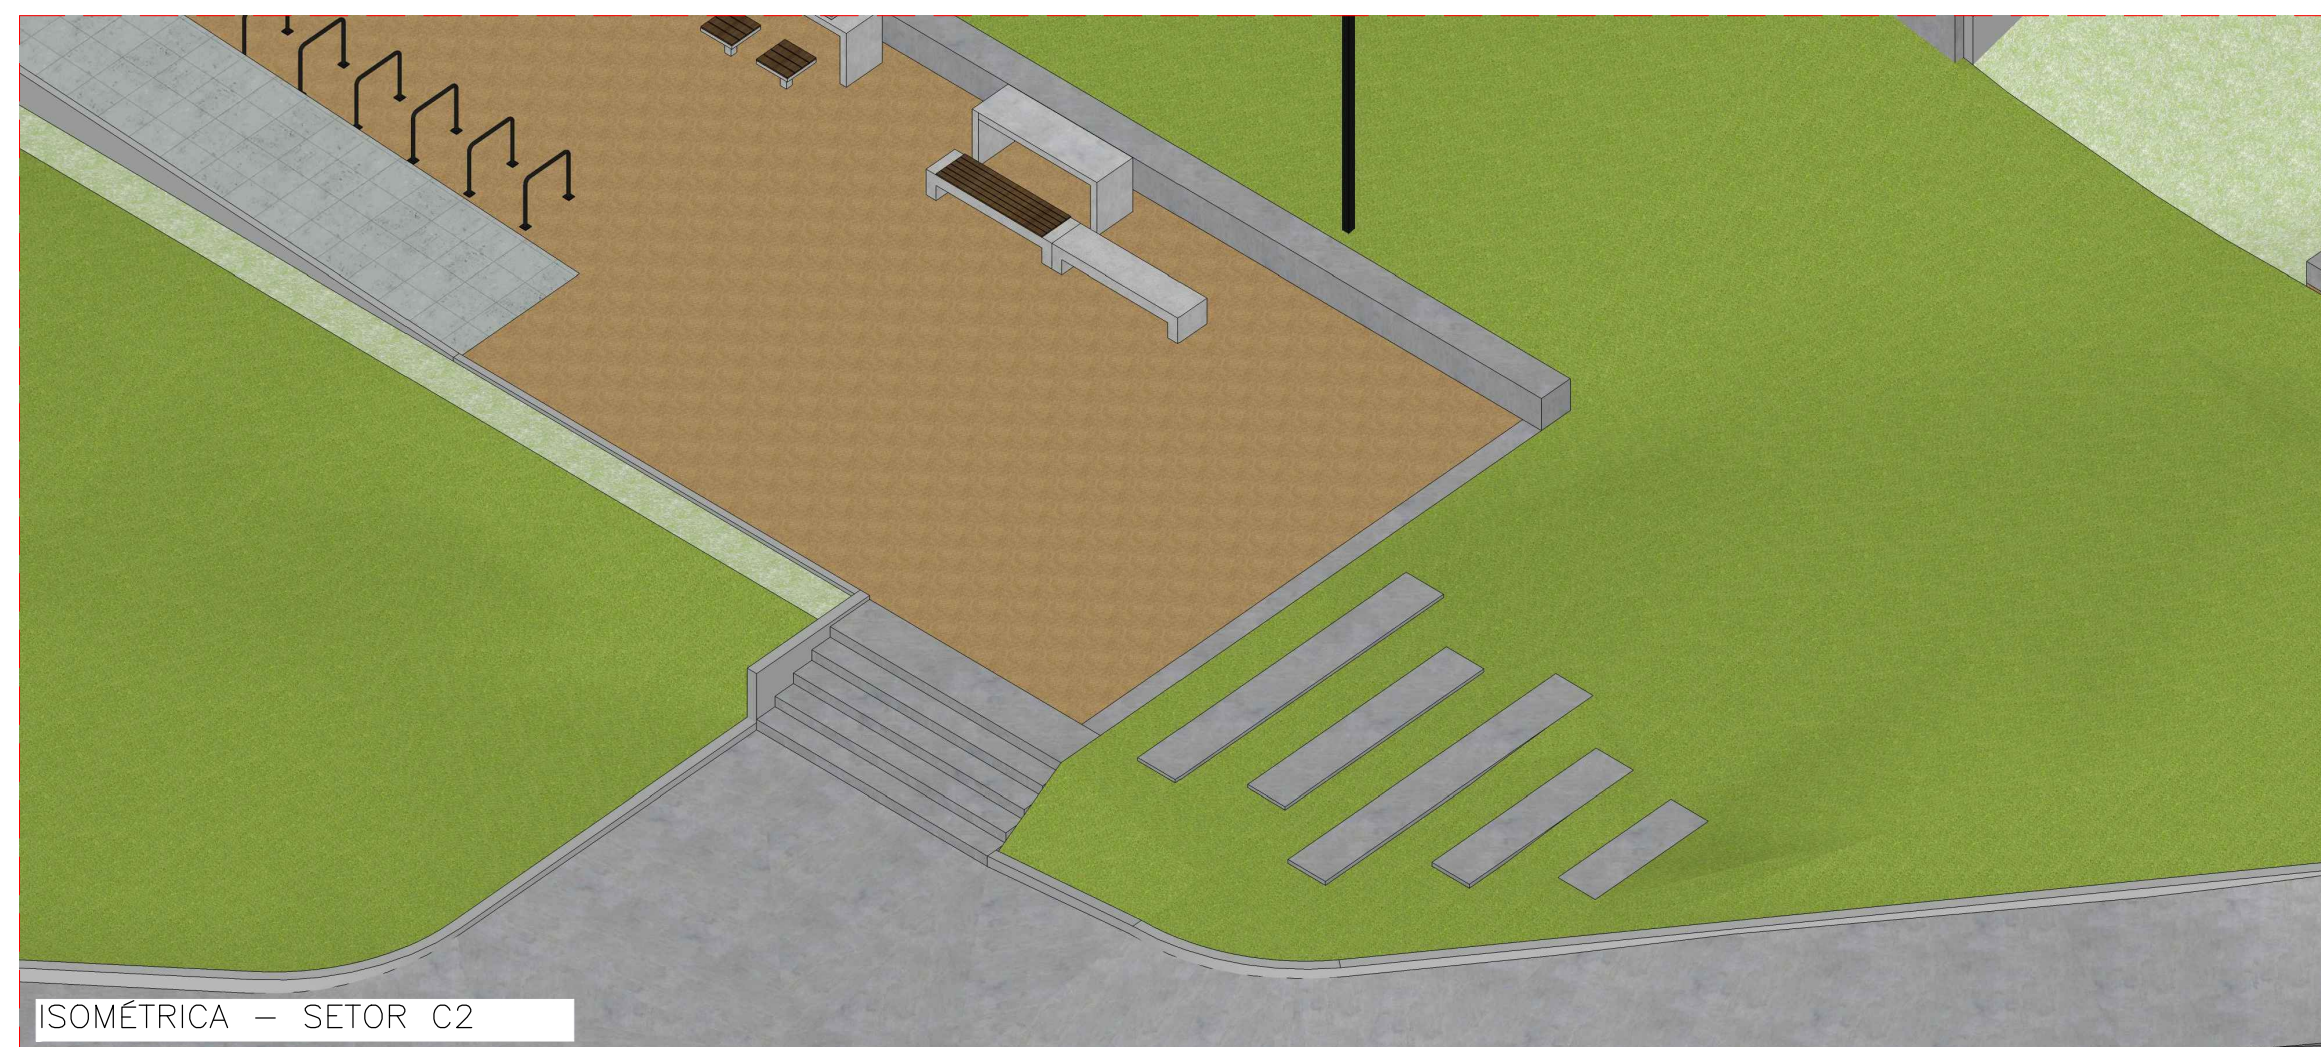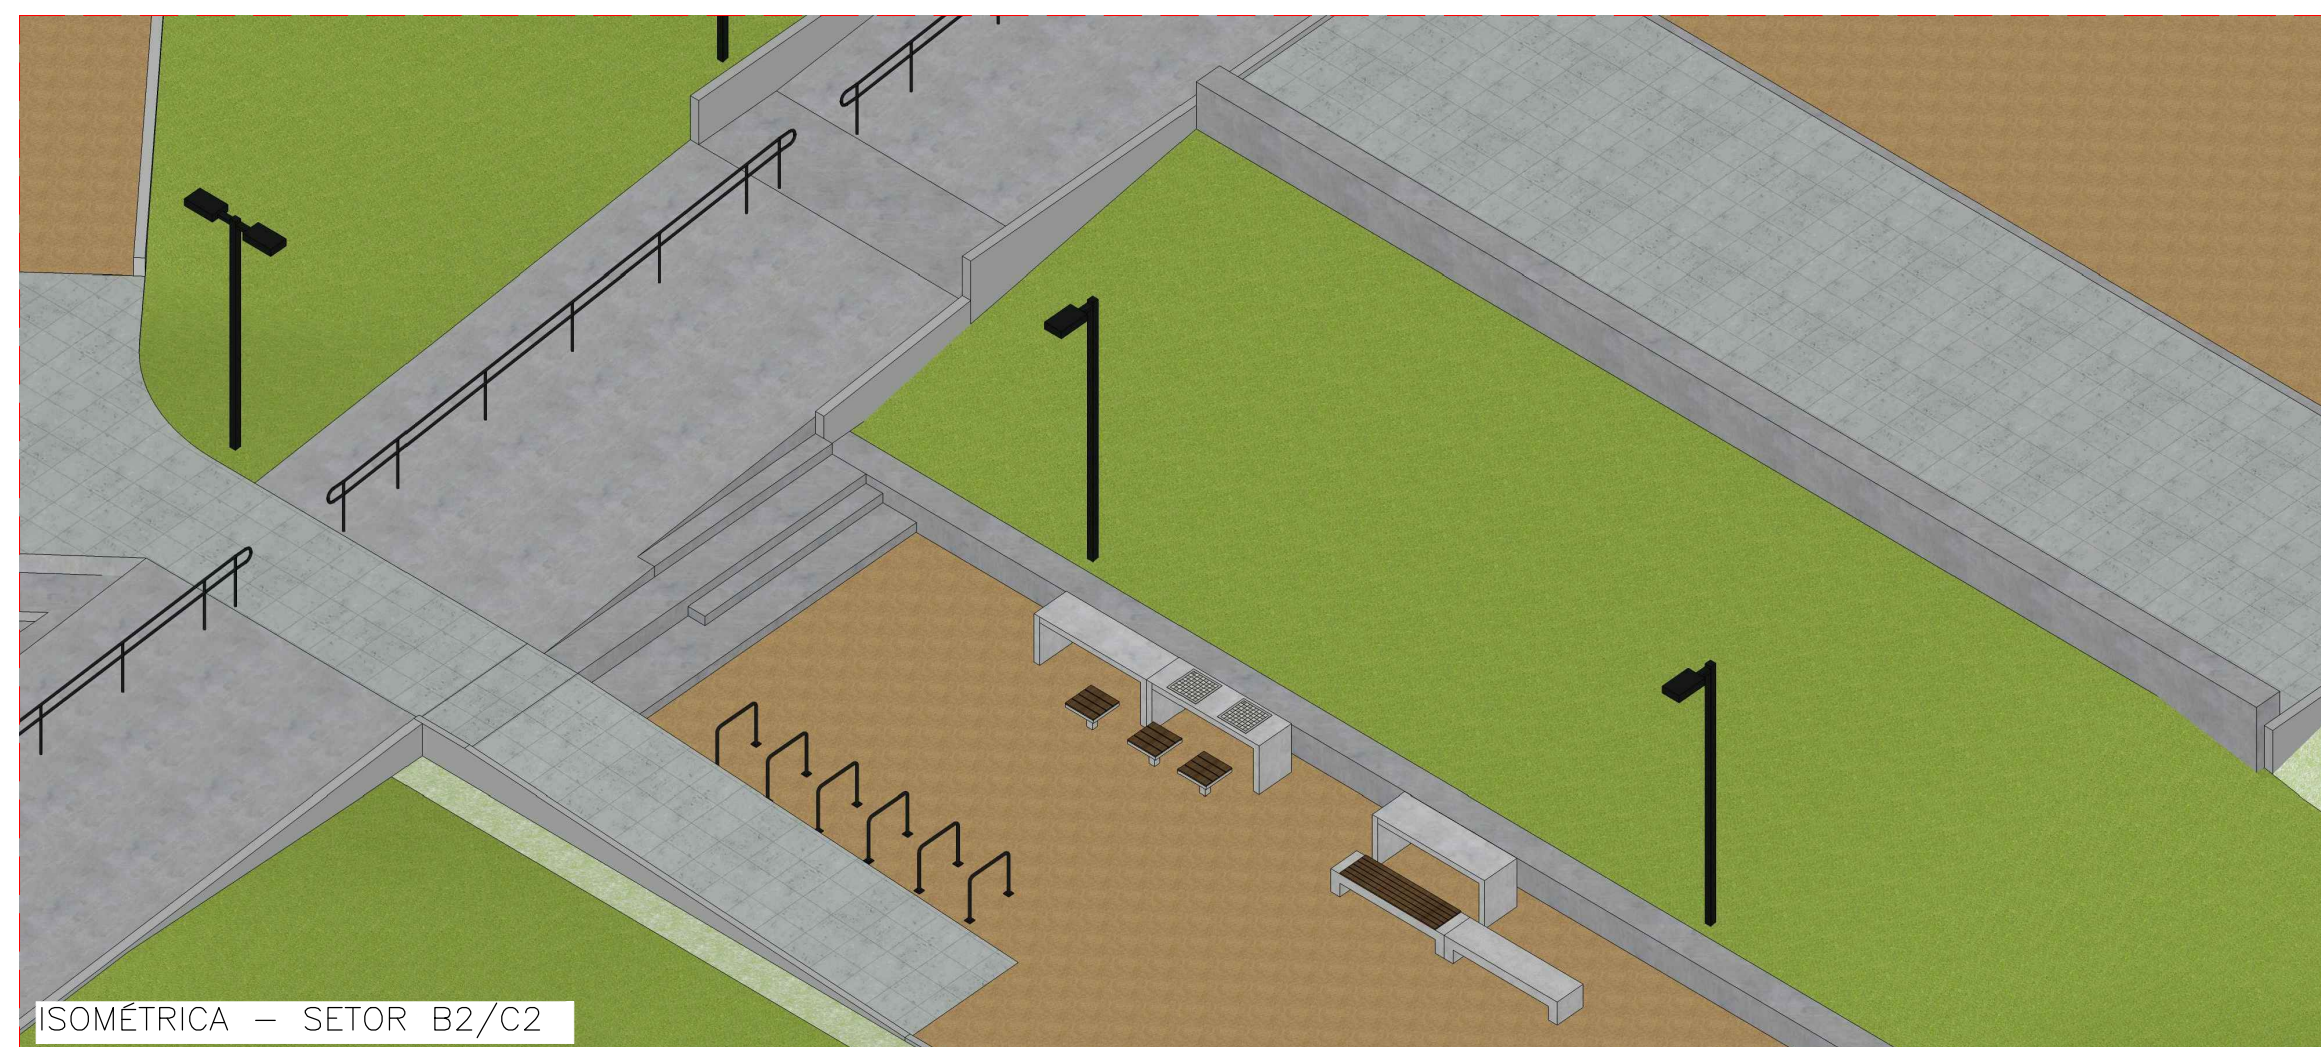



PONTOS DE ILUMINAÇÃO E INFRAESTRUTURA			
SIMB.	CÓD.	DESCRIÇÃO	TOTAL
	LM01	LUMINÁRIA SIMPLES H=4,5m	19
	LM02	LUMINÁRIA DUPLA H=4,5m	09
	LM03	LUMINÁRIA SIMPLES H=9,0m	05
	LM04	LUMINÁRIA DUPLA H=4,5m e H=9,0m	01
	LM05	LUMINÁRIA QUADRIPLA H=9,0m	01
	LM06	REFLETOR	08
	LM07	LUMINÁRIA CLÁSSICA EXISTENTE A REALOCAR	—
	LM07	LUMINÁRIA CLÁSSICA EXISTENTE MANTIDO	—
	LM07	LUMINÁRIA CLÁSSICA EXISTENTE REALOCADA	—
	T01	TOTE DE MANUTENÇÃO/INFRAESTRUTURA	05
	T02	TOTE DE MANUTENÇÃO/INFRAESTRUTURA EMBUTIDO	02
	T03	BEBEDOURO	02
		POSTE EXISTENTE A REMOVER	—
		POSTE EXISTENTE A REALOCAR	—
		POSTE EXISTENTE MANTIDO	—
		POSTE NOVO REALOCADO	—
		SUGESTÃO DE LOCAÇÃO DE PAINÉIS/MEDIDORES	—
		PUNTO DE ESGOTO	05

OBSERVAÇÕES:

01) Em instalações para áreas externas (subterrâneas e/ou expostas à chuva ou umidade) os cabos devem ser sempre do tipo Sintenar, em conformidade com projeto elétrico. A instalação das luminárias deve seguir rigorosamente as instruções do fabricante e projeto elétrico, com risco de perda de garantia em caso de má instalação.

02) As luminárias e postes deverão seguir a localização indicada em projeto, nos passeios ou canteiros. Quando instalados nos passeios (calçada), não poderão extrapolar os 70cm da faixa de serviço, conforme imagem 01.

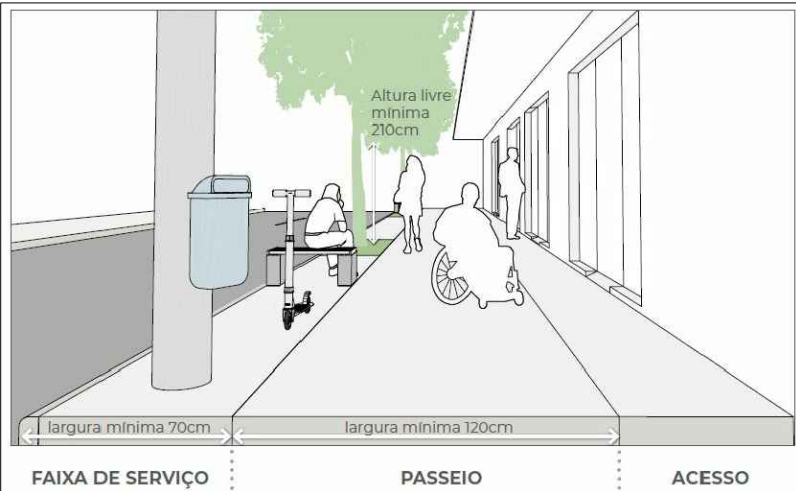


IMAGEM 01. LARGURA MÍNIMA CALÇADAS. ESCALA 1/25.
FONTE: CALÇADA CERTA, MANUAL DE PROJETO E EXECUÇÃO. IPUF, 2019.

- ABRIL/2020. REVISÃO 01: ATENDIMENTO AO PTEC 219/IPUF/DIPLA/2020

ARQUITETOS
desterro

DESTERRO ARQUITETOS/CNPJ 25.225.213/0001-42
Arthur Eduardo Becker Lima | CAU A74867-5
Felipe Gemin Finger | CAU A120985-8
Vitor Sadowski | CAU A88677-3
Av. Desembargador Vitor Lima, 260, s. 413, Trindade, Florianópolis/SC.
CEP 88040-400 | (48) 99135-6963 | www.desterro.arq.br

PREFEITURA MUNICIPAL DE FLORIANÓPOLIS
Secretaria de Infraestrutura
Instituto de Planejamento Urbano - IPUF
Rua Tenente Silveira, nº60, Centro, Florianópolis/SC.
CEP: 88010-300 | www.pmf.sc.gov.br

Obra: **PRAÇA SANTOS DUMONT**
Rua Lauro Linhares, Trindade, Florianópolis/SC

Projeto: **19031**

Tipo de Projeto: **URBANO | ARQUITETURA PAISAGÍSTICA**


Fase de Projeto: **EXECUTIVO**

Conteúdo: **- PLANTA GERAL
- ILUMINAÇÃO E INFRA**

Prancha:

A-17




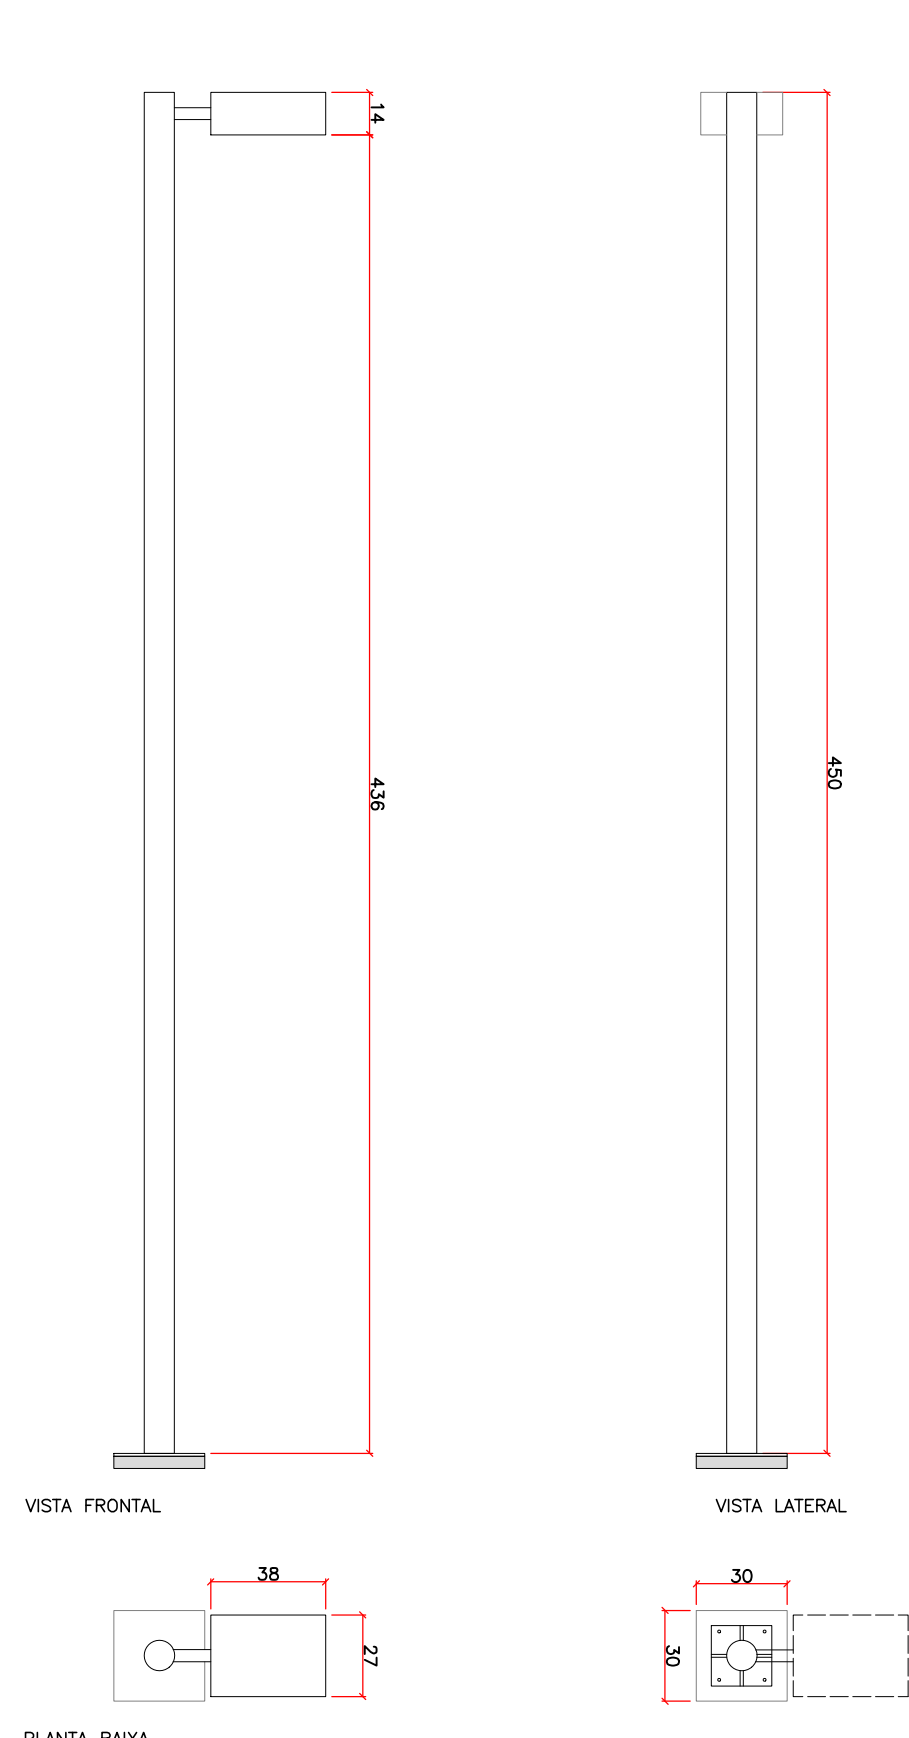

LUMINÁRIA DE AÇO GALVANIZADO SIMPLES, FLANGEADO OU ENGASTADO, COM ALTURA DE 4,5 (QUATRO E MEIO) METROS COM 01 (UMA) PETALA RETANGULAR DE LÂMPADA LED (1X ATÉ 250W), COM INCLINAÇÃO DE 90°, PARA ILUMINAÇÃO PÚBLICA, TEMPERATURA DA COR BRANCO QUENTE: 4000°K, ESTRUTURA EM AÇO COM ACABAMENTO EM PINTURA ELETROSTÁTICA POLIESTER EPOXI MICROTEXTURIZADA NA COR PRETA.

CHAPA METÁLICA DE AÇO DE ATÉ 15 MM PARA FIXAÇÃO NO PISO ATRAVÉS DE CHUMBADORES CONECTADOS EM BASE DE CONCRETO 300X300 mm, CONFORME PROJETO ELÉTRICO E ESPECIFICAÇÕES DO FABRICANTE.

LM01 | DETALHE
ESC. 1/25

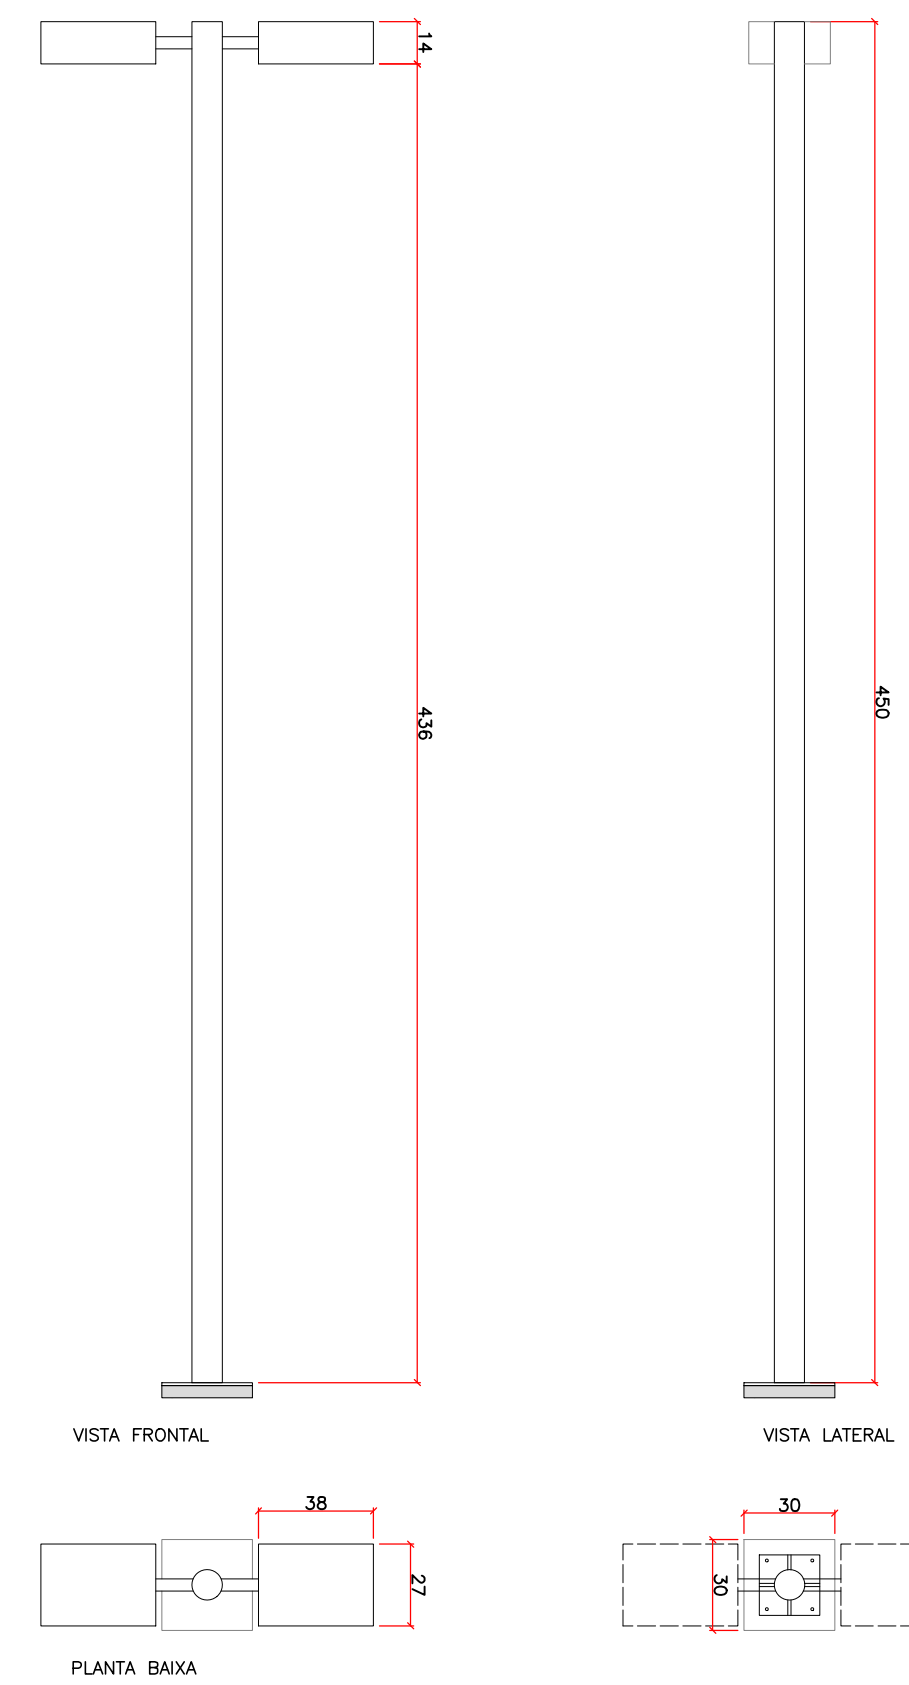

LUMINÁRIA DE AÇO GALVANIZADO DUPLO, FLANGEADO OU ENGASTADO, COM ALTURA DE 4,5 (QUATRO E MEIO) METROS COM 02 (DUAS) PETALA RETANGULAR DE LÂMPADA LED (2X ATÉ 250W), COM INCLINAÇÃO DE 90°, PARA ILUMINAÇÃO PÚBLICA, TEMPERATURA DA COR BRANCO QUENTE: 4000°K, ESTRUTURA EM AÇO COM ACABAMENTO EM PINTURA ELETROSTÁTICA POLIESTER EPOXI MICROTEXTURIZADA NA COR PRETA.

CHAPA METÁLICA DE AÇO DE ATÉ 15 MM PARA FIXAÇÃO NO PISO ATRAVÉS DE CHUMBADORES CONECTADOS EM BASE DE CONCRETO 300X300 mm, CONFORME PROJETO ELÉTRICO E ESPECIFICAÇÕES DO FABRICANTE.


LM02 | DETALHE
ESC. 1/25



LUMINÁRIA DE AÇO GALVANIZADO SIMPLES, FLANGEADO OU ENGASTADO, COM ALTURA DE 9 (NOVE) METROS COM 01 (UMA) PETALA RETANGULAR DE LÂMPADA LED (1X ATÉ 250W), COM INCLINAÇÃO DE 90°, PARA ILUMINAÇÃO PÚBLICA, TEMPERATURA DA COR BRANCO QUENTE: 4000°K, ESTRUTURA EM AÇO COM ACABAMENTO EM PINTURA ELETROSTÁTICA POLIESTER EPOXI MICROTEXTURIZADA NA COR PRETA.


CHAPA METÁLICA DE AÇO DE ATÉ 15 MM PARA FIXAÇÃO NO PISO ATRAVÉS DE CHUMBADORES CONECTADOS EM BASE DE CONCRETO 300X300 mm, CONFORME PROJETO ELÉTRICO E ESPECIFICAÇÕES DO FABRICANTE.

LM03 | DETALHE
ESC. 1/25

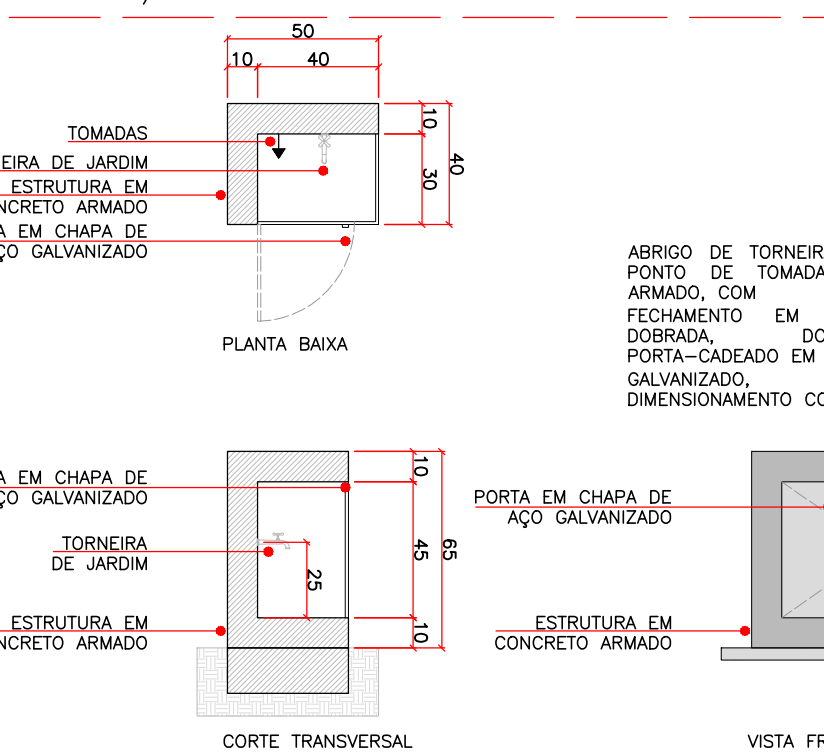

ABRIGO DE TORNEIRA DE IRRIGAÇÃO E PONTO DE TOMADAS, EM CONCRETO ARMADO, COM FECHAMENTO EM CHAPA DE AÇO GALVANIZADO, SOLDADO, DIMENSIONAMENTO CONFORME PROJETO.


T01 | DETALHE
ESC. 1/25

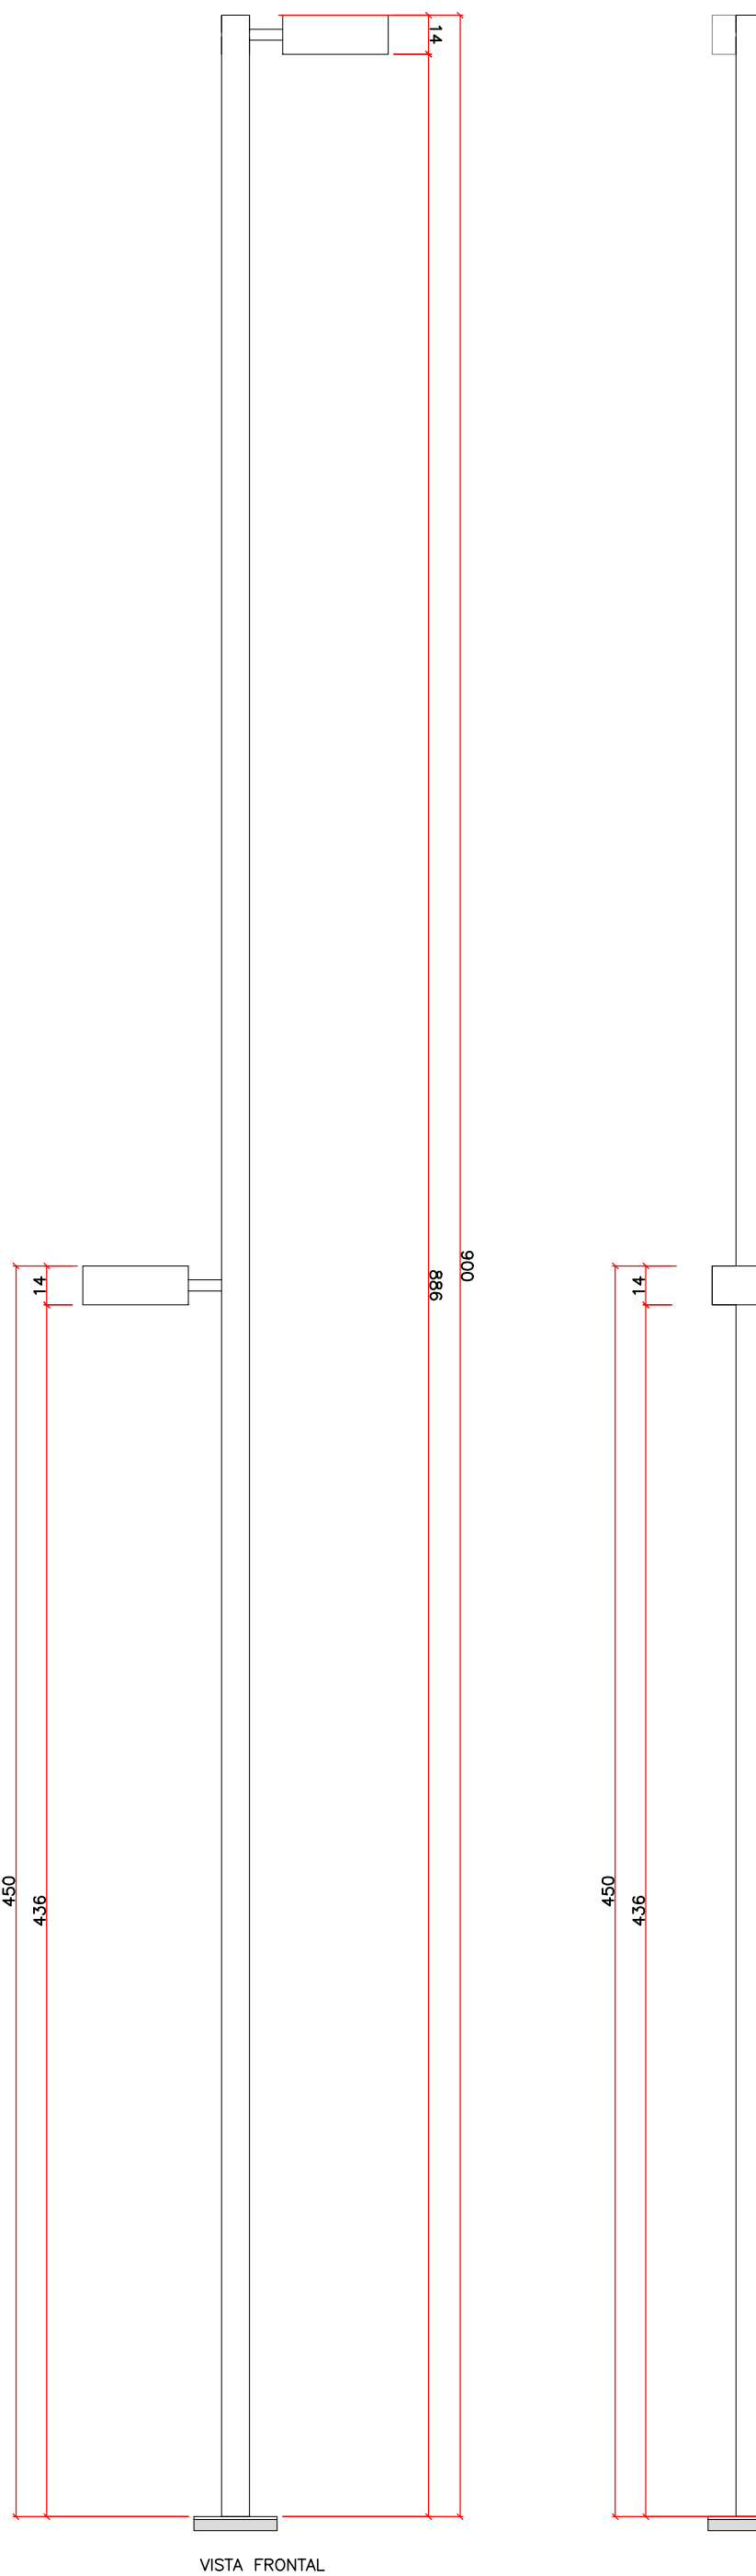

LUMINÁRIA DE AÇO GALVANIZADO DUPLA, FLANGEADO OU ENGASTADO, COM ALTURA DE 9 (NOVE) E 4,5 (QUATRO E MEIO) METROS COM 02 (2) PETALAS RETANGULAR DE LÂMPADA LED (2X ATÉ 250W), COM INCLINAÇÃO DE 90°, PARA ILUMINAÇÃO PÚBLICA, TEMPERATURA DA COR BRANCO QUENTE: 4000°K, ESTRUTURA EM AÇO COM ACABAMENTO EM PINTURA ELETROSTÁTICA POLIESTER EPOXI MICROTEXTURIZADA NA COR PRETA.


CHAPA METÁLICA DE AÇO DE ATÉ 15 MM PARA FIXAÇÃO NO PISO ATRAVÉS DE CHUMBADORES CONECTADOS EM BASE DE CONCRETO 300X300 mm, CONFORME PROJETO ELÉTRICO E ESPECIFICAÇÕES DO FABRICANTE.

LM04 | DETALHE
ESC. 1/25

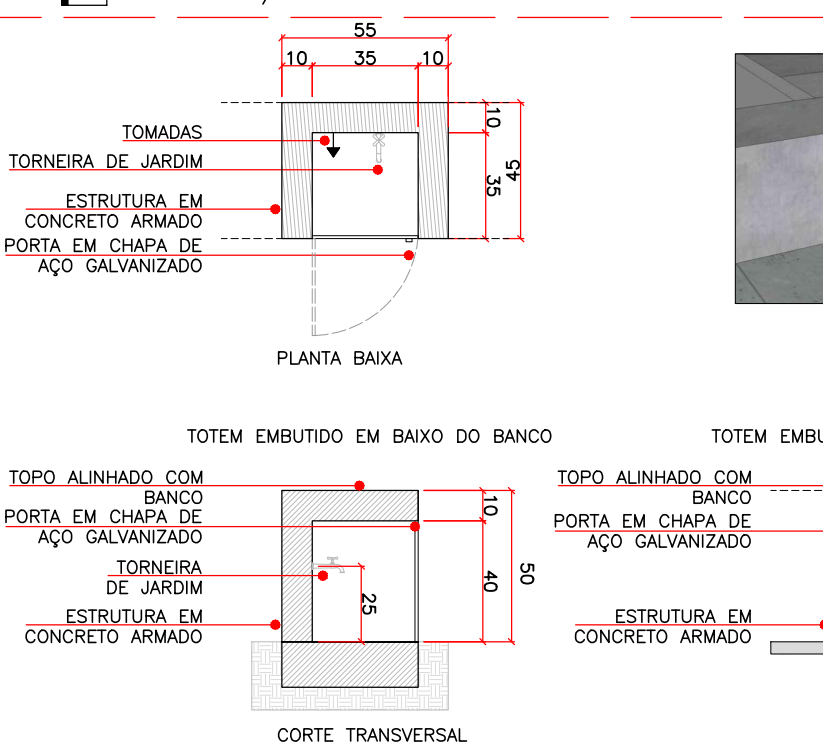

ABRIGO EMBUTIDO EM BANCO DE CONCRETO, DE TORNEIRA DE IRRIGAÇÃO E PONTO DE TOMADAS, COM FECHAMENTO EM CHAPA DE AÇO DOBRADA, DOBRADA E PORTA-CADEADO EM AÇO GALVANIZADO, SOLDADO, DIMENSIONAMENTO CONFORME PROJETO.


T02 | DETALHE
ESC. 1/25

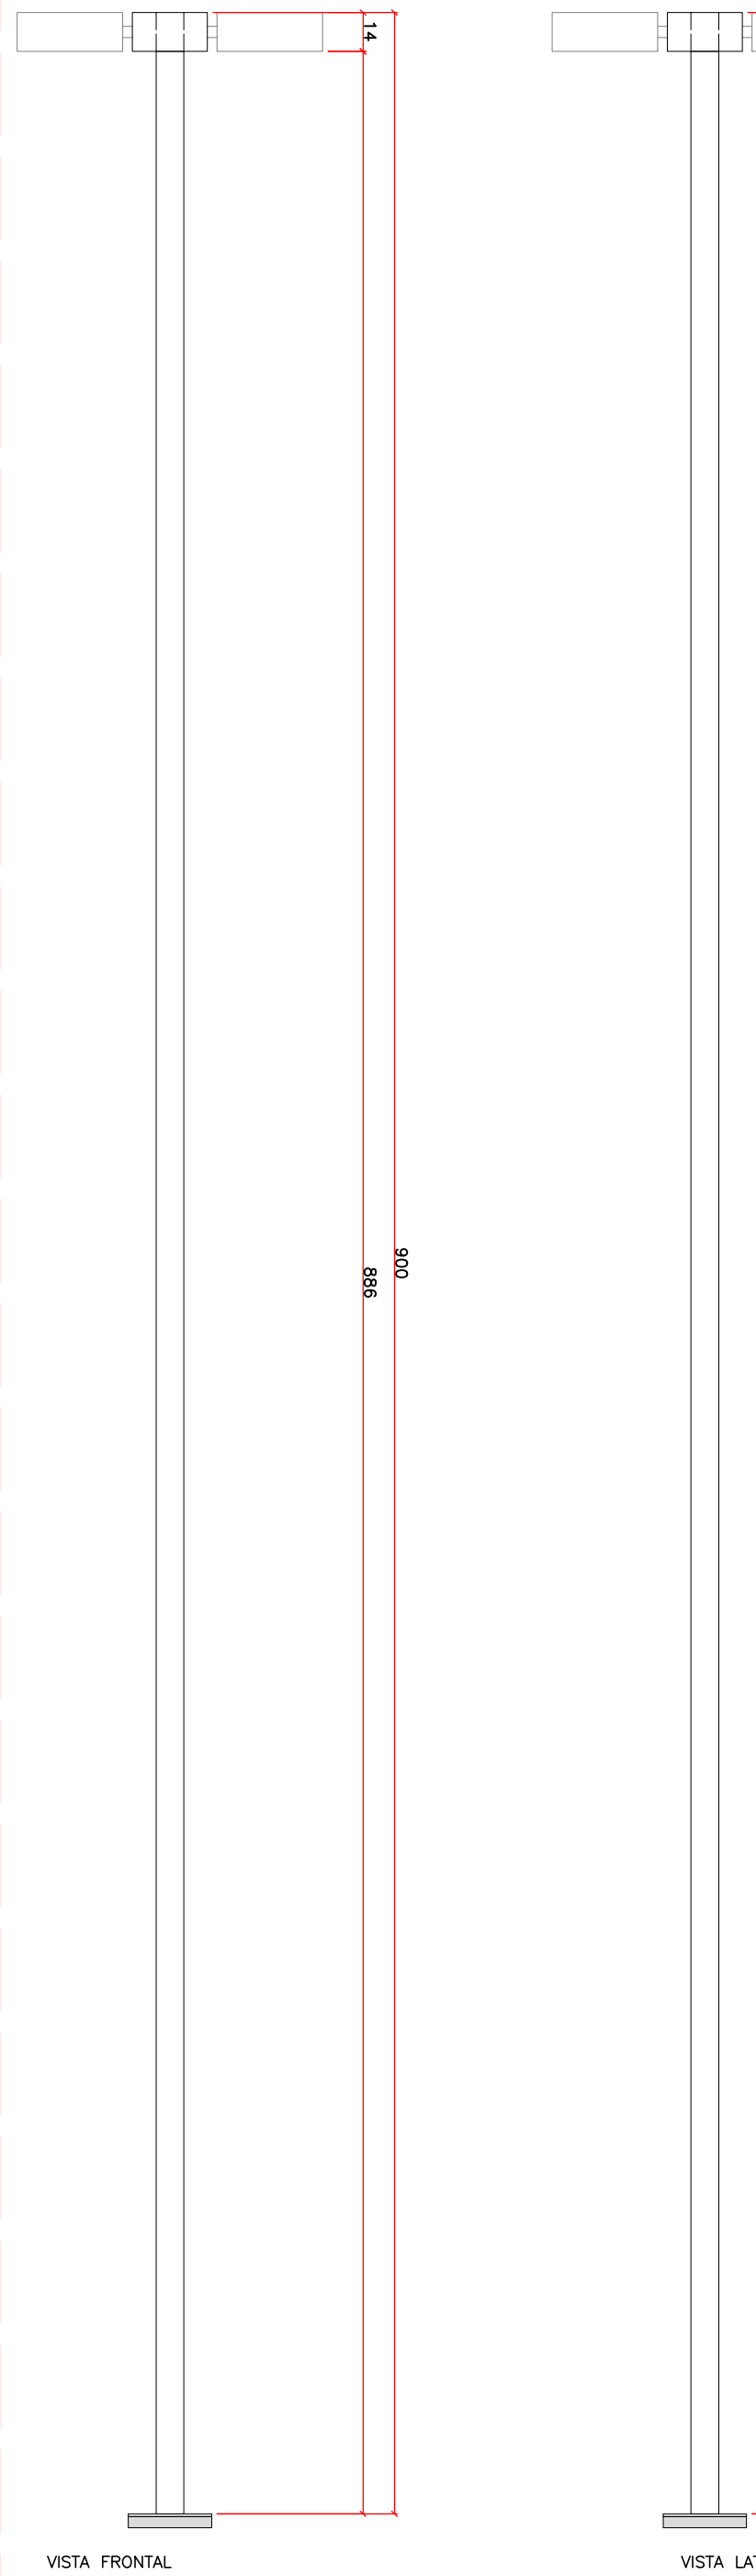

LUMINÁRIA DE AÇO GALVANIZADO QUADRUPLO, FLANGEADO OU ENGASTADO, COM ALTURA DE 9 (NOVE) METROS COM 04 (QUATRO) PETALAS RETANGULAR DE LÂMPADA LED (4X ATÉ 250W), COM INCLINAÇÃO DE 90°, PARA ILUMINAÇÃO PÚBLICA, TEMPERATURA DA COR BRANCO QUENTE: 4000°K, ESTRUTURA EM AÇO COM ACABAMENTO EM PINTURA ELETROSTÁTICA POLIESTER EPOXI MICROTEXTURIZADA NA COR PRETA.


CHAPA METÁLICA DE AÇO DE ATÉ 15 MM PARA FIXAÇÃO NO PISO ATRAVÉS DE CHUMBADORES CONECTADOS EM BASE DE CONCRETO 300X300 mm, CONFORME PROJETO ELÉTRICO E ESPECIFICAÇÕES DO FABRICANTE.

LM05 | DETALHE
ESC. 1/25

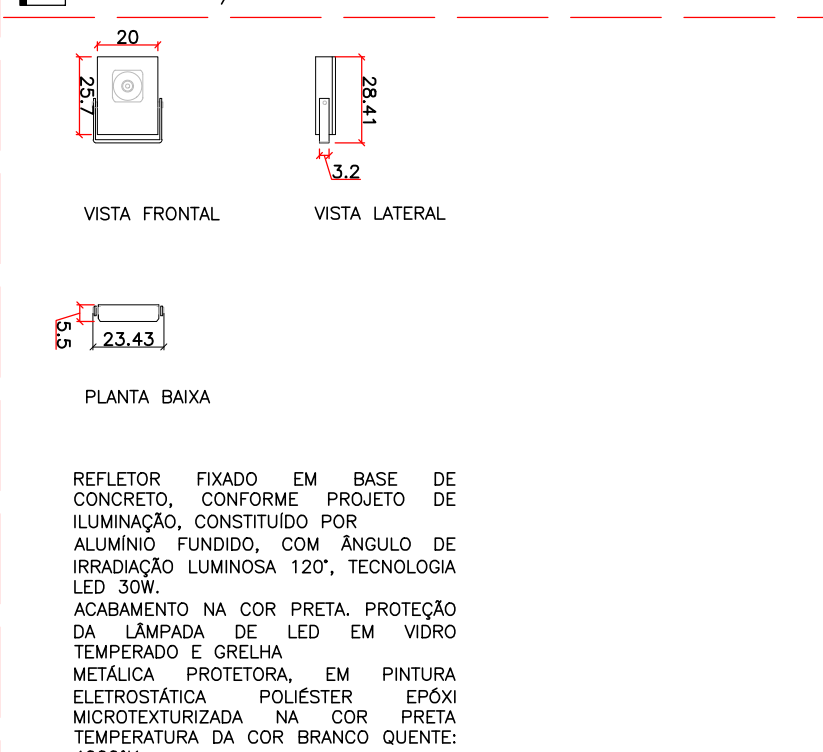

REFLETOR FIXADO EM BASE DE CONCRETO, CONFORME PROJETO DE ILUMINAÇÃO, CONSTITUÍDO POR ALUMÍNIO FUNDIDO, COM ÂNGULO DE IRRADIAÇÃO LUMINOSA 120°, TECNOLOGIA LED 30W, ACABAMENTO NA COR PRETA, PROTEÇÃO DA LÂMPADA DE LED EM VIDRO TEMPERADO E GRELHA METÁLICA PROTETORA, EM PINTURA ELETROSTÁTICA POLIESTER EPOXI MICROTEXTURIZADA NA COR PRETA, TEMPERATURA DA COR BRANCO QUENTE: 4000°K.

LM06 | DETALHE
ESC. 1/25

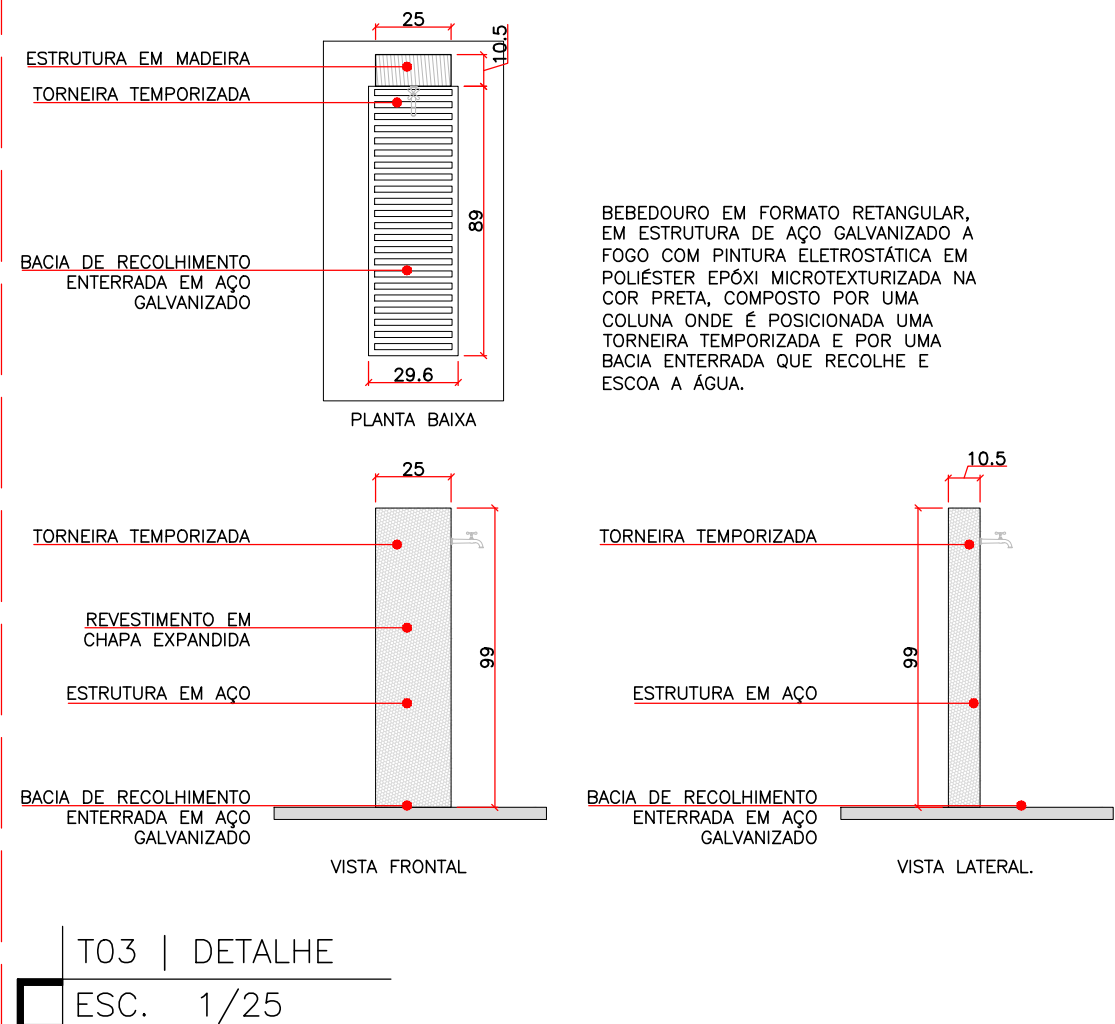

PONTOS DE ILUMINAÇÃO E INFRAESTRUTURA			
SÍMB.	COD.	DESCRIÇÃO	TOTAL
■	LM01	LUMINÁRIA SIMPLES H=4,5m	19
■	LM02	LUMINÁRIA DUPLA H=4,5m	09
■	LM03	LUMINÁRIA SIMPLES H=9,0m	05
■	LM04	LUMINÁRIA DUPLA H=4,5m e H=9,0m	01
■	LM05	LUMINÁRIA QUADRUPLO H=9,0m	01
■	LM06	REFLETOR	08
■	LM07	LUMINÁRIA CLÁSSICA EXISTENTE A REALOCAR	—
■	LM07	LUMINÁRIA CLÁSSICA EXISTENTE MANTIDO	—
■	LM07	LUMINÁRIA CLÁSSICA EXISTENTE REALOCADA	—
■	T01	TOTEM DE MANUTENÇÃO/INFRAESTRUTURA	05
■	T02	TOTEM DE MANUTENÇÃO/INFRAESTRUTURA EMBUTIDO	02
■	T03	BERBEDOURO	02
■	T03	POSTE EXISTENTE A REMOVER	—
■	T03	POSTE EXISTENTE A REALOCAR	—
■	T03	POSTE EXISTENTE MANTIDO	—
■	T03	POSTE NOVO REALOCADO	—
■	T03	SUGESTÃO DE LOCAÇÃO DE PAINÉIS/MEDIDORES	—
■	T03	PONTO DE ESGOTO	05

OBSERVAÇÕES:

01) Em instalações para áreas externas (subterrâneas e/ou expostas à chuva ou umidade) os cabos devem ser sempre do tipo bitrânsito, em conformidade com projeto elétrico. A instalação das luminárias deve seguir rigorosamente as instruções do fabricante e projeto elétrico, com risco de perda de garantia em caso de má instalação.

02) As luminárias e postes deverão seguir a localização indicada em projeto, não podendo extrapolar os 70cm da faixa de serviço, conforme imagem 01.

- ABRIL/2020. REVISÃO 01: ATENDIMENTO AO PTEC 219/IPUF/DIPLA/2020

desterro

ARQUITETOS

DESTERRO ARQUITETOS CNPJ 25.225.213/0001-42
Arthur Eduardo Becker Lima (CAU 4.74821-5)
Felipe Cemin Finger (CAU 4.120665-8)
Vitor Salomoni (CAU 4884777-9)
Av. Desembargador Vitor Lima, 260, s. 413, Trindade, Florianópolis/SC.
CEP: 88045-400 | (48) 99135-4963 | www.desterro.arq.br

PREFEITURA MUNICIPAL DE FLORIANÓPOLIS

Secretaria de Infraestrutura
Instituto de Planejamento Urbano - IPUF
Rua Tenente Silveira, 190, Centro, Florianópolis/SC.
CEP: 88011-300 | www.pmf.sc.gov.br

Cidade

PRAÇA SANTOS DUMONT

Rua Laura Linhares, Trindade, Florianópolis/SC

Projeto

19031

Tipo de Projeto

URBANO | ARQUITETURA PAISAGÍSTICA

Conteúdo

EXECUTIVO

- DETALHAMENTOS INFRA E ILUMINAÇÃO

A-18

Data

04/03/2020


Escala

INDICADA

Documentação

Desenho

Revisão

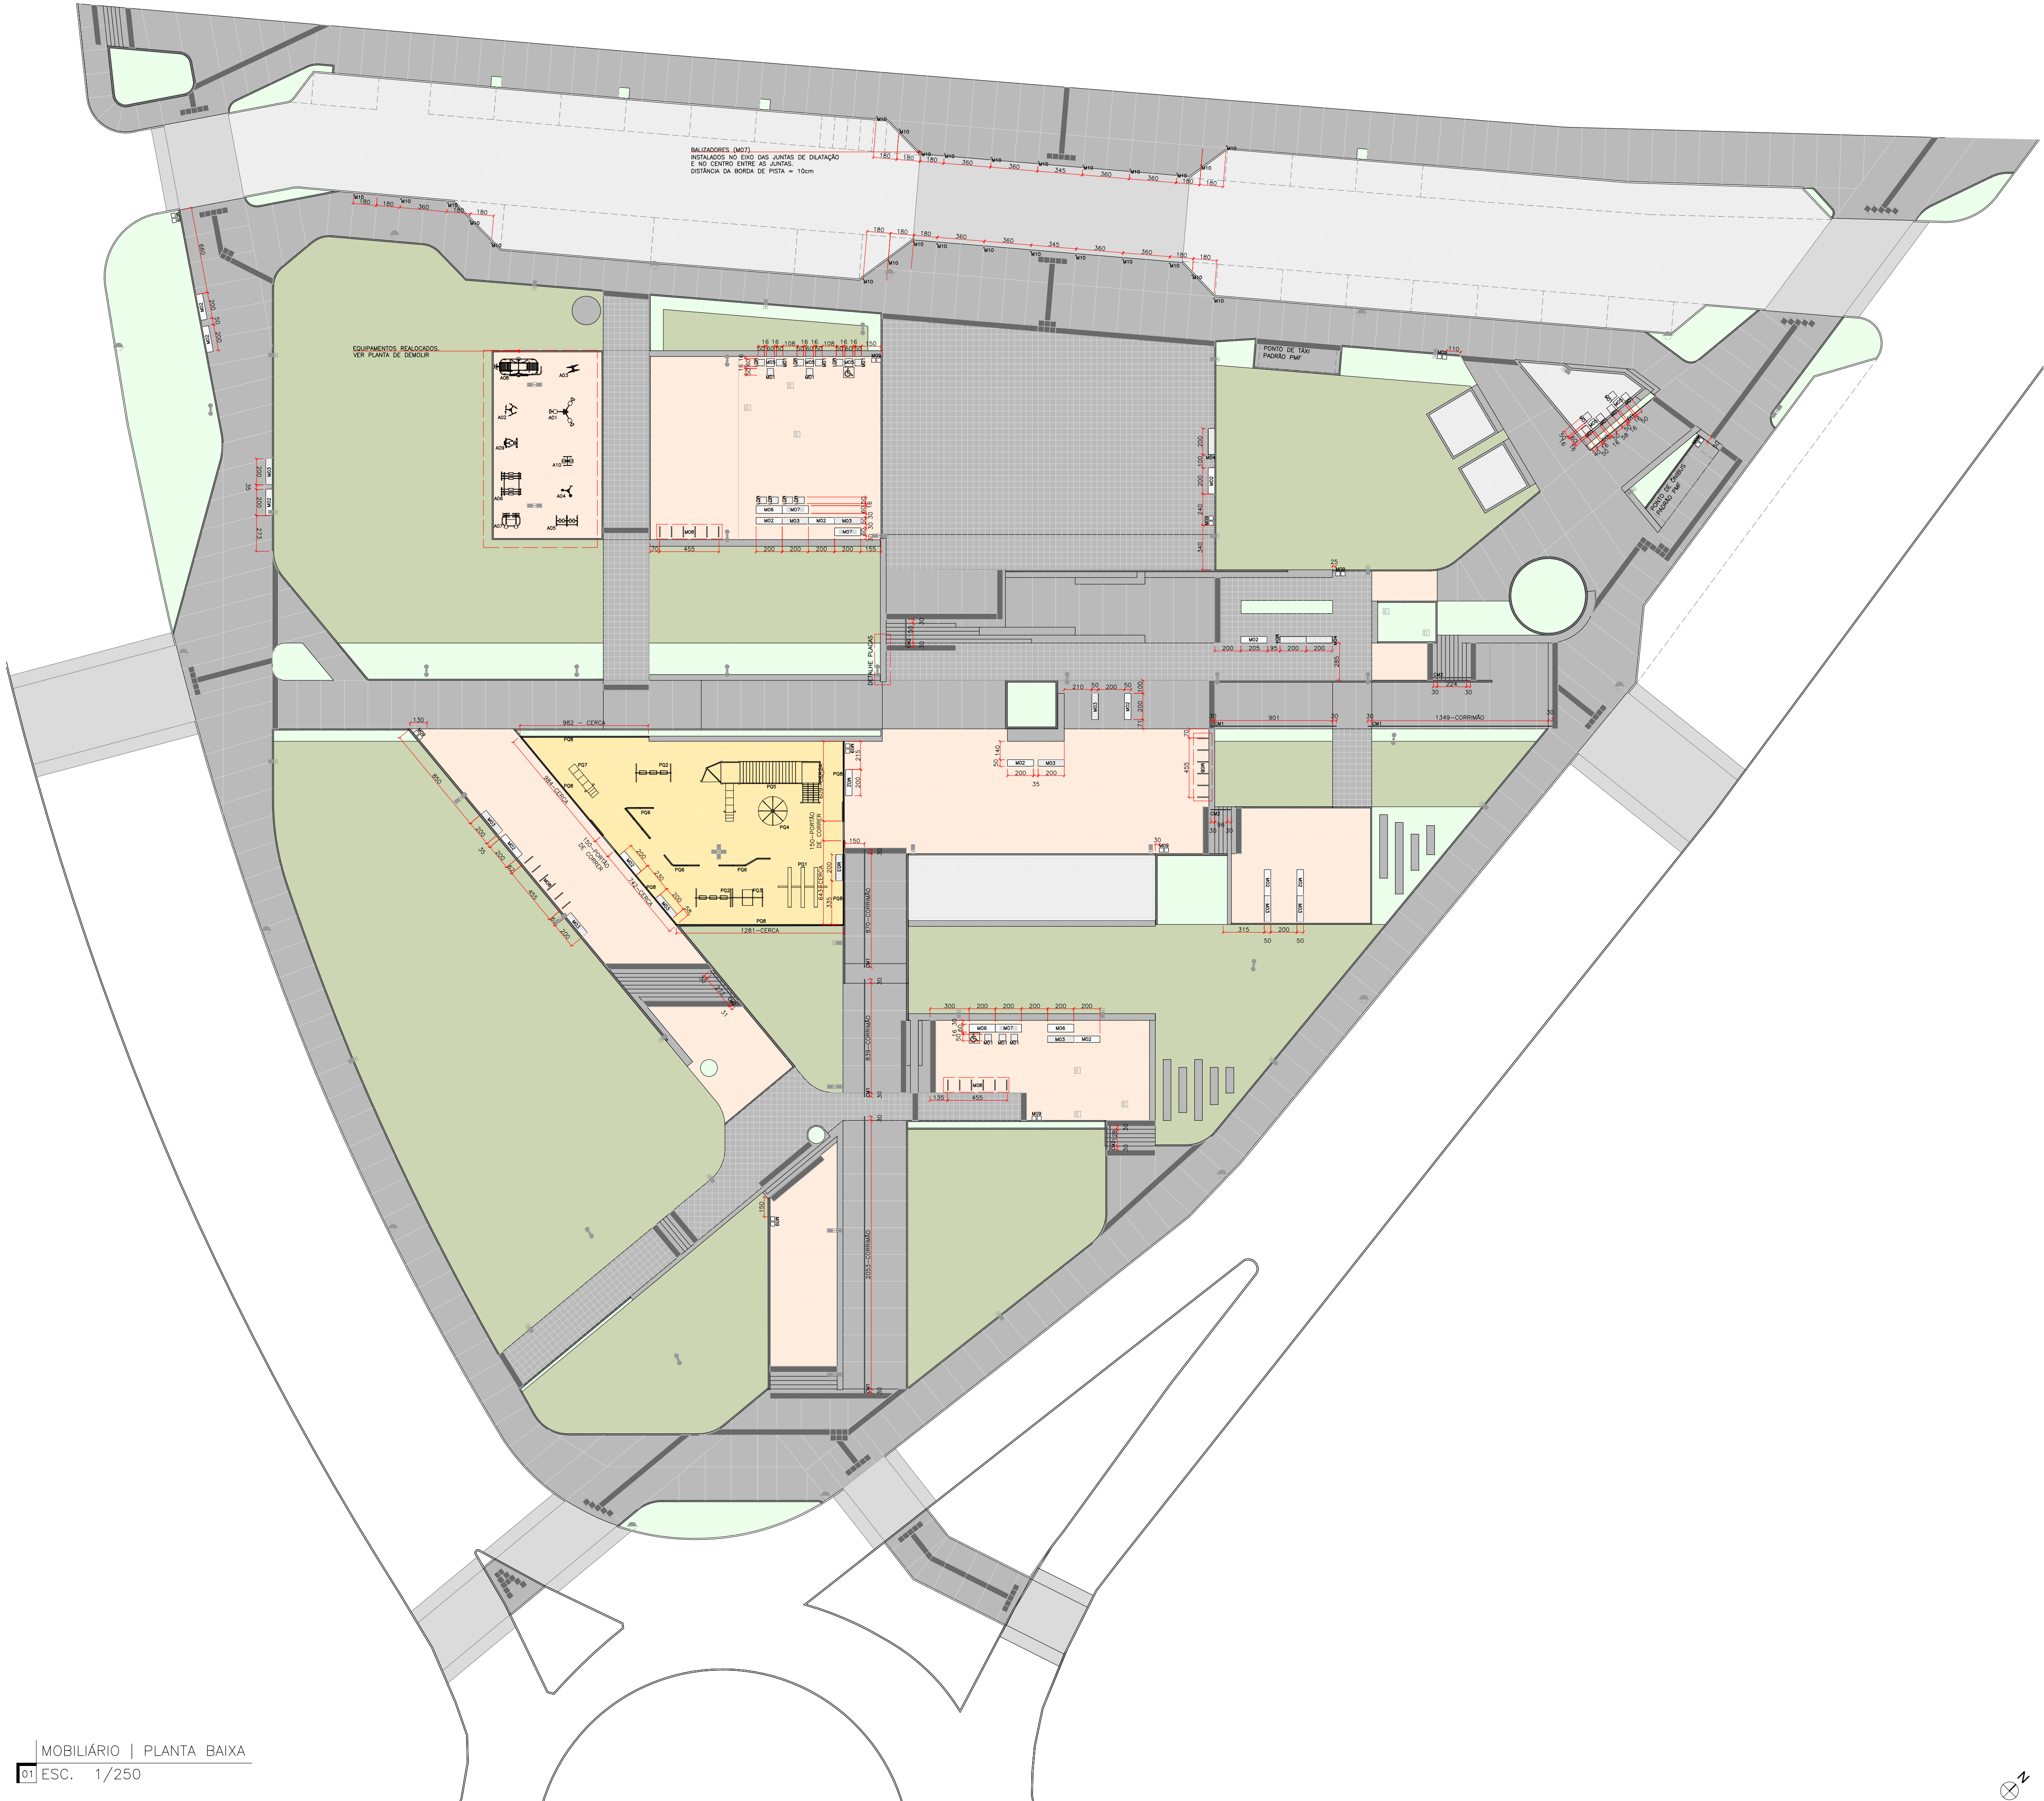

MOBILIÁRIO URBANO		
COD.	DESCRIÇÃO	QTD
M01	BANCO QUADRADO EM CONCRETO COM ASSENTO DE MADEIRA	21
M02	BANCO RETANGULAR EM CONCRETO	15
M03	BANCO RETANGULAR EM CONCRETO COM ASSENTO DE MADEIRA	11
M04	BANCO RETANGULAR EM CONCRETO COM ASSENTO E ENCOSTO DE MADEIRA	03
M05	MESA QUADRADA EM CONCRETO	05
M06	MESA RETANGULAR EM CONCRETO	03
M07	MESA RETANGULAR EM CONCRETO PARA JOGOS	03
M08	BICICLETÁRIO (CONJUNTO COM 6 TRAVES)	04
M09	LIXEIRA (CONJUNTO COM 2)	11
M10	BALIZADOR	27
P01	GANGORRA TRIPLA	1
P02	BALANÇO TRIPLA	2
P03	BALANÇO ACESSÍVEL	1
P04	GIRA-GIRA	1
P05	ESCALADA COM PONTE PÊNSIL E ESCORREGADOR	1
P06	TRAVE DE EQUILÍBRIO	3
P07	ESCORREGADOR	1
P08	CERCA PARQUINHO	55,45m
A1	EQUIPAMENTO ACADEMIA 01	1
A2	EQUIPAMENTO ACADEMIA 02	1
A3	EQUIPAMENTO ACADEMIA 03	1
A4	EQUIPAMENTO ACADEMIA 04	1
A5	EQUIPAMENTO ACADEMIA 05	1
A6	EQUIPAMENTO ACADEMIA 06	1
A7	EQUIPAMENTO ACADEMIA 07	1
A8	EQUIPAMENTO ACADEMIA 08	1
A9	EQUIPAMENTO ACADEMIA 09	1
A10	EQUIPAMENTO ACADEMIA 10	1
CM1	CORRIMÃO PARA RAMPA	62,85m
CM2	CORRIMÃO PARA ESCADA	11,75m



- ABRIL/2020. REVISÃO 01: ATENDIMENTO AO PTEC 219/IPUF/DIPLA/2020

ARQUITETOS
desterro

DESTERRO ARQUITETOS/CNPJ 25.225.213/0001-42
Arthur Eduardo Becker Lins | CAU A74867-5
Felipe Gemin Finger | CAU A12095-8
Vitor Sadowski | CAU A88677-3
Av. Desembargador Vitor Lima, 260, s. 413, Trindade, Florianópolis/SC.
CEP 88040-400 | (48) 99135-9963 | www.pesterro.arq.br

Obr: **PRAÇA SANTOS DUMONT**
Rua Lauro Linhares, Trindade, Florianópolis/SC

Tipo de Projeto:
URBANO | ARQUITETURA PAISAGÍSTICA

Conteúdo:
- PLANTA GERAL MOBILIÁRIO

PREFEITURA MUNICIPAL DE FLORIANÓPOLIS
Secretaria de Infraestrutura
Instituto de Planejamento Urbano - IPUF

Rua Tenente Silveira, nº60, Centro, Florianópolis/SC.
CEP: 88010-300 | www.pmf.sc.gov.br

Projeto
19031

Fase de Projeto
EXECUTIVO




Prancha

A-19




BANCO EM CONCRETO ARMADO PRÉ-MOLDADO COM ESTRUTURA DE BARRAS DE AÇO (MÍNIMO 6MM) UNIDAS POR SOLDA.

PE DO BANCO CONCRETO ARMADO PRÉ-MOLDADO, CHUMBADO EM BASE DE CONCRETO CONFORME ESPECIFICAÇÕES DO FABRICANTE.

ASSENTO EM RIPAS DE MADEIRA JATOBÁ ACABAMENTO COM VERNIZ FOSCO

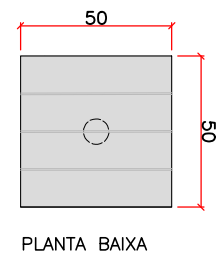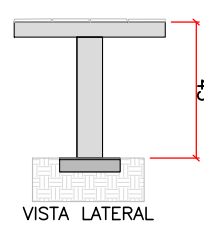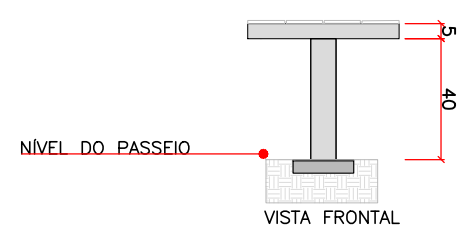


M01 | DETALHE
ESC. 1/25

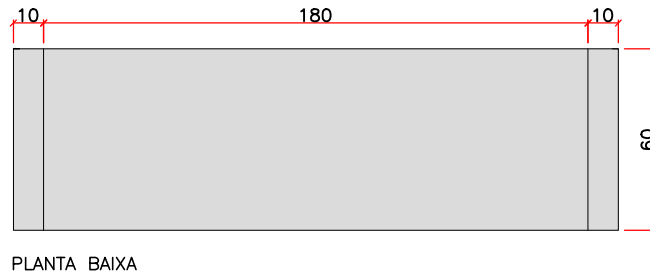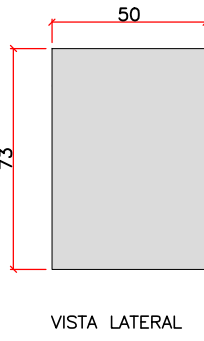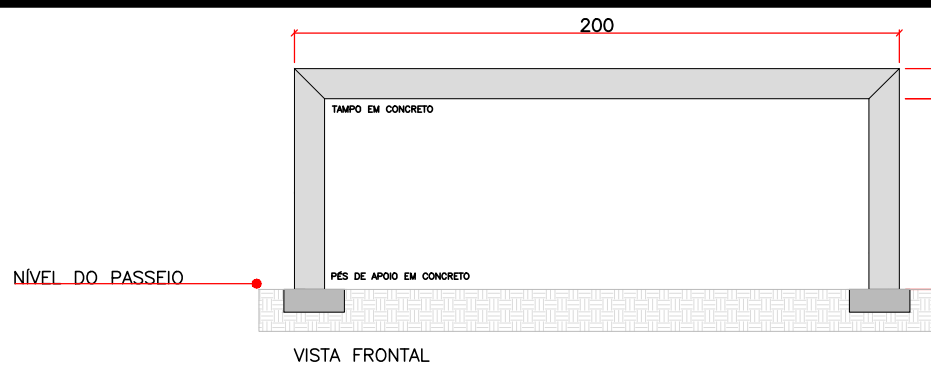

MESA EM CONCRETO ARMADO PRÉ-MOLDADO COM ESTRUTURA DE BARRAS DE AÇO (MÍNIMO 6MM) UNIDAS POR SOLDA.

PÉS FIXADOS EM BASE DE CONCRETO CONFORME ESPECIFICAÇÕES DO FABRICANTE

M06 | DETALHE
ESC. 1/25


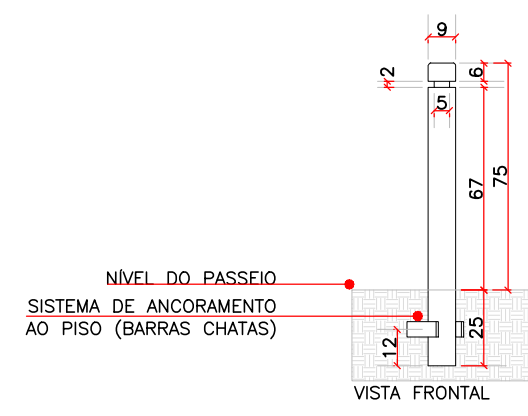


BALIZADOR DE TRANSITO, EM ESTRUTURA TUBULAR DE AÇO GALVANIZADO DE 88 MM DE DIÂMETRO, MODELO OLEGÁRIO, COM PINTURA ELETROSTÁTICA EM POLIÉSTER EPOXI MICROTEXTURIZADA NA COR PRETA, SISTEMA DE ANCORAMENTO AO PISO ATRAVÉS DE BARRAS CHATAS

NOTAS:

- Tubo $\phi=88$ mm, SAE 1020 #1/8"
- O elemento deve ser fornecido com primer epóxi anti-corrosivo.
- Os locais de implantação do dispositivo devem ser consultados no desenho arquitetônico

M10 | DETALHE
ESC. 1/25

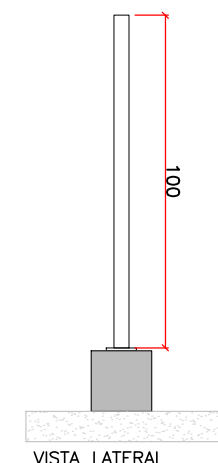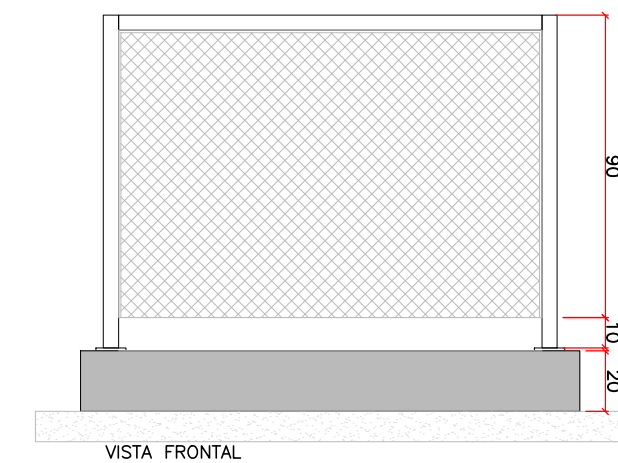

PLANTA BAIXA

CERCA EM ESTRUTURA DE AÇO COM PERFIL QUADRADO DE SOMA, NA COR PRETA.

QUADRO PREENCHIDO COM TELA SOLDADA DE ALAMBRADO

ESTRUTURA FIXADA EM BASE DE CONCRETO CONFORME ESPECIFICAÇÕES DO FABRICANTE

PQ8 | DETALHE
ESC. 1/25


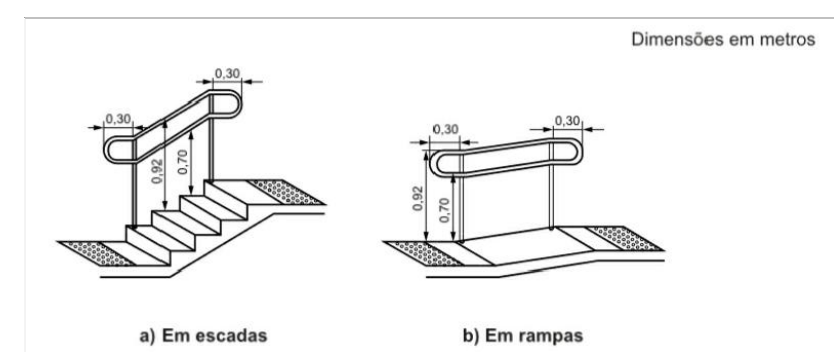


FIGURA 73 ART. 6.9.2.3. DA NBR 9050-2015
CORRIMÃOS EM ESCADA E RAMPA




CORRIMÃO EM ESTRUTURA DE PERFIL TUBULAR DE 50 MM, COM PINTURA ELETROSTÁTICA EM POLIÉSTER EPOXI MICROTEXTURIZADA NA COR PRETA, EM CONFORMIDADE COM NBR 9050. ALTURA DE 70CM E 92CM, DEVERÃO SER INSTALADOS CONFORME LOCAÇÃO EM PROJETO.

CM1 E CM2 | DETALHE
ESC. -

PLACAS HISTÓRICAS E DE INAUGURAÇÃO FIXADA SOBRE CONTENÇÃO DE CONCRETO

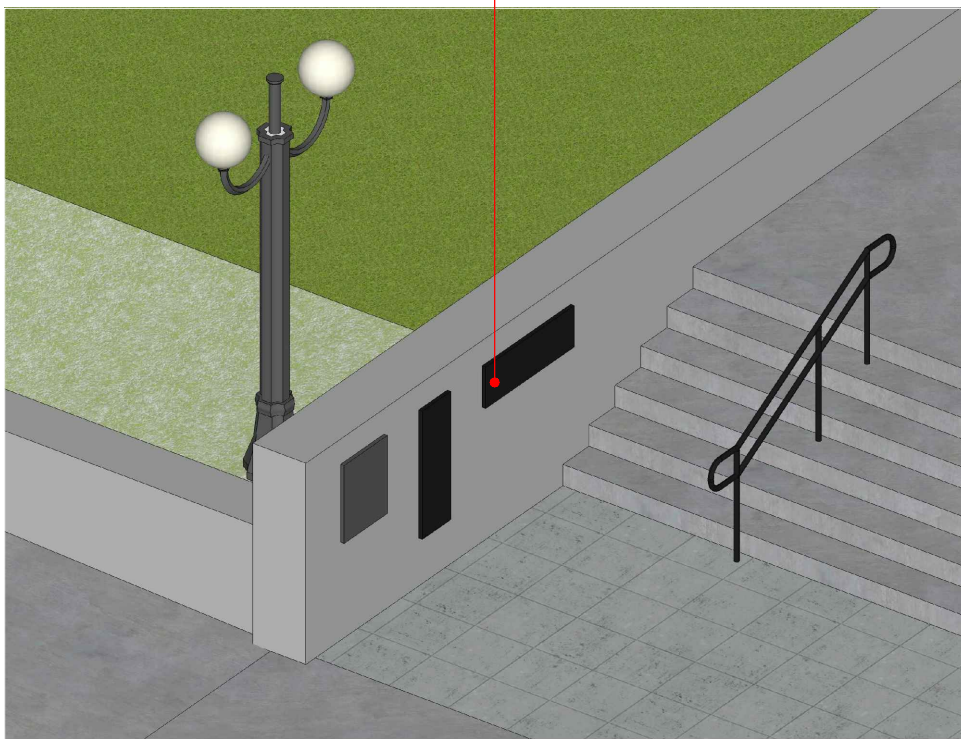




DETALHE PLACAS
ESC. -

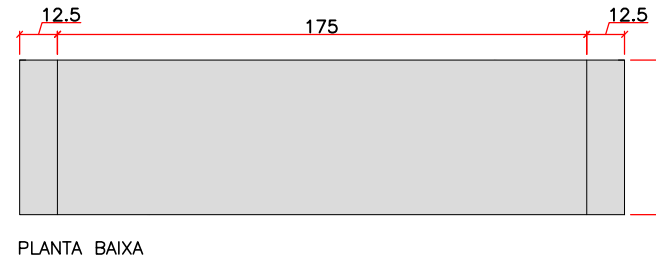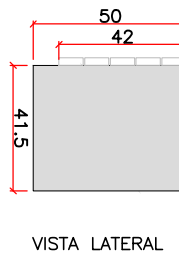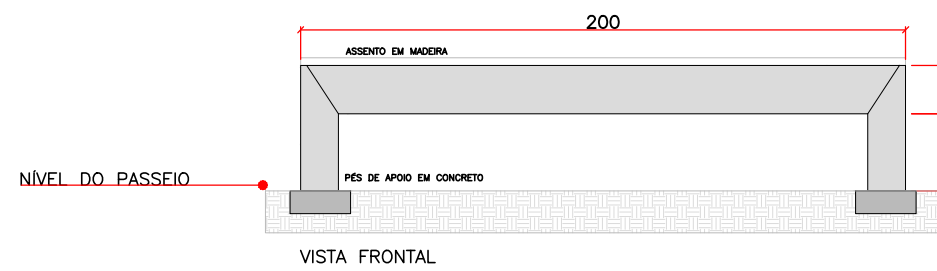

BANCO EM CONCRETO ARMADO PRÉ-MOLDADO COM ESTRUTURA DE BARRAS DE AÇO (MÍNIMO 6MM) UNIDAS POR SOLDA.

PÉS FIXADOS EM BASE DE CONCRETO CONFORME ESPECIFICAÇÕES DO FABRICANTE

M02 | DETALHE
ESC. 1/25

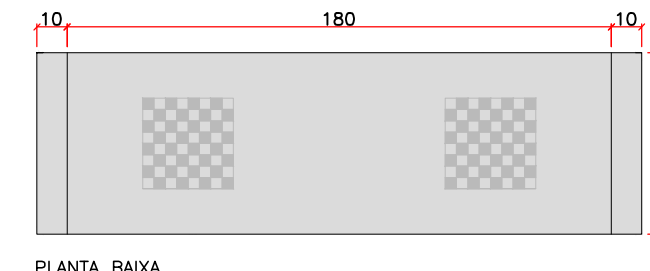
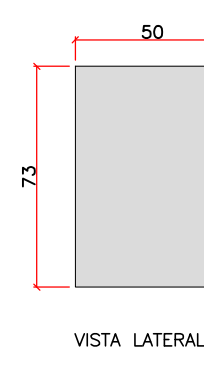
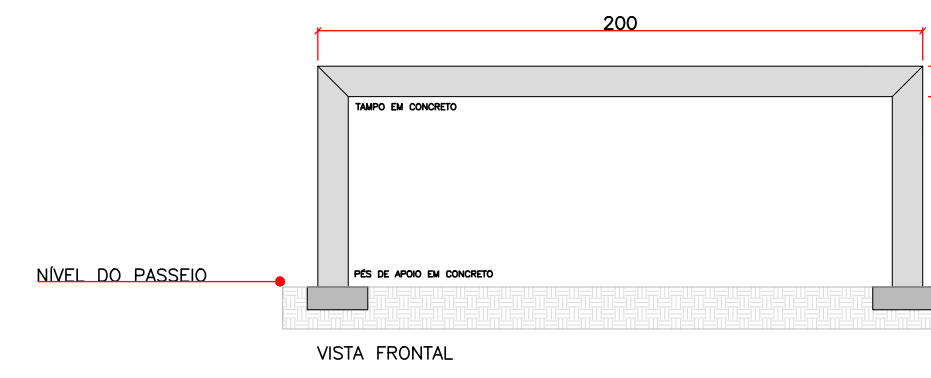


MESA EM CONCRETO ARMADO PRÉ-MOLDADO COM ESTRUTURA DE BARRAS DE AÇO (MÍNIMO 6MM) UNIDAS POR SOLDA.

PÉS FIXADOS EM BASE DE CONCRETO CONFORME ESPECIFICAÇÕES DO FABRICANTE

DOIS TÁBULEIROS DE XADREZ GRAVADO NO TAMPO

M07 | DETALHE
ESC. 1/25

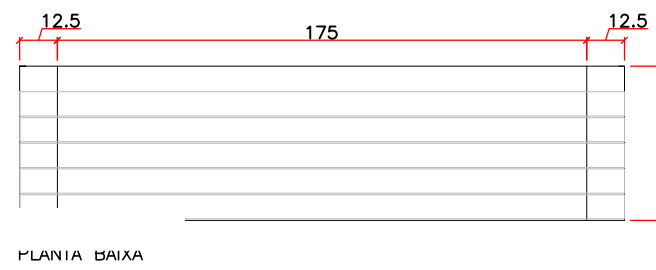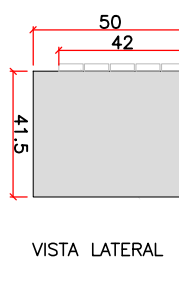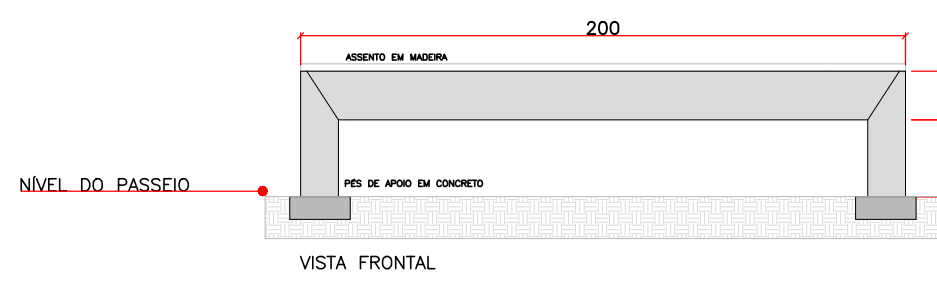


BANCO EM CONCRETO ARMADO PRÉ-MOLDADO COM ESTRUTURA DE BARRAS DE AÇO (MÍNIMO 6MM) UNIDAS POR SOLDA.



PÉS FIXADOS EM BASE DE CONCRETO CONFORME ESPECIFICAÇÕES DO FABRICANTE

ASSENTO EM RIPAS DE MADEIRA JATOBÁ ACABAMENTO COM VERNIZ FOSCO

M03 | DETALHE
ESC. 1/25



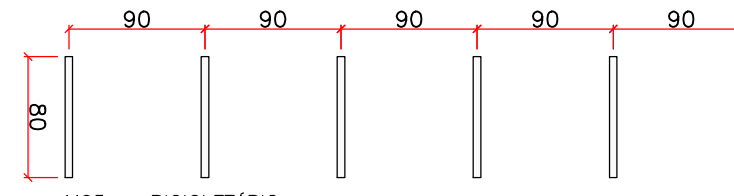


M08 - BICICLETÁRIO
6 TRAVES, DISPOSTAS EM 90cm ENTRE EIXOS
esc 1:50

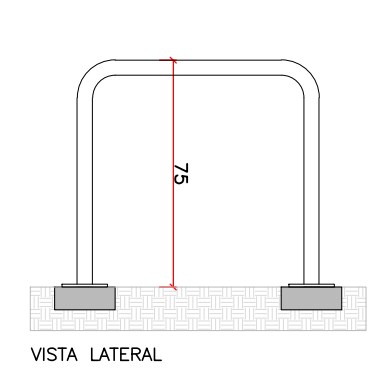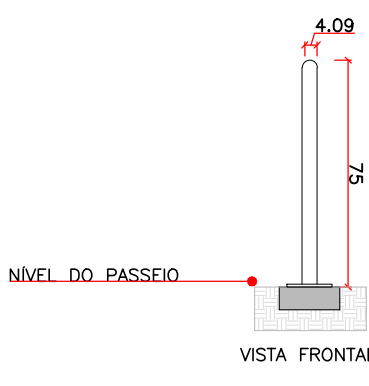

BICICLETÁRIO EM ESTRUTURA METÁLICA EM AÇO GALVANIZADO A FOGO E PINTURA ELETROSTÁTICA EM POLIÉSTER EPOXI MICROTEXTURIZADA NA COR PRETA, CHUMBADO EM BASE DE CONCRETO CONFORME ESPECIFICAÇÕES DO FABRICANTE.

M08 | DETALHE
ESC. 1/25

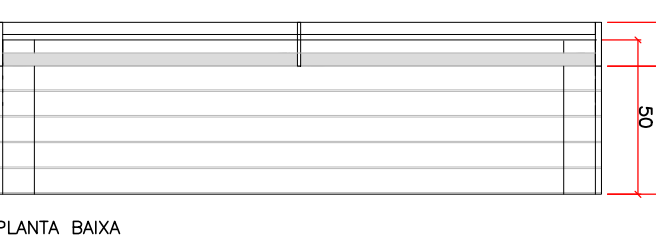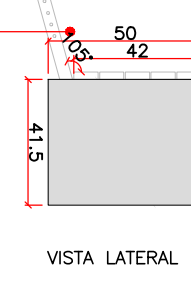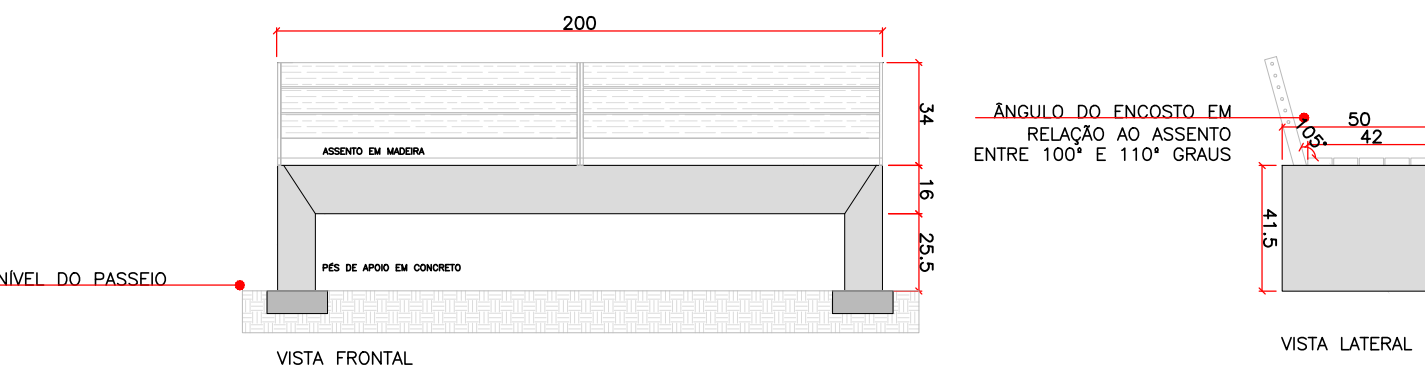




BANCO EM CONCRETO ARMADO PRÉ-MOLDADO COM ESTRUTURA DE BARRAS DE AÇO (MÍNIMO 6MM) UNIDAS POR SOLDA.

PÉS FIXADOS EM BASE DE CONCRETO CONFORME ESPECIFICAÇÕES DO FABRICANTE

ASSENTO EM RIPAS DE MADEIRA JATOBÁ ACABAMENTO COM VERNIZ FOSCO




ENCOSTO EM MADEIRA MACIÇA JATOBÁ OU EUCALIPTO ACABAMENTO COM VERNIZ FOSCO

M04 | DETALHE
ESC. 1/25

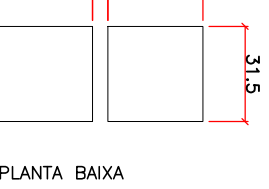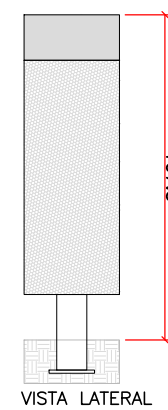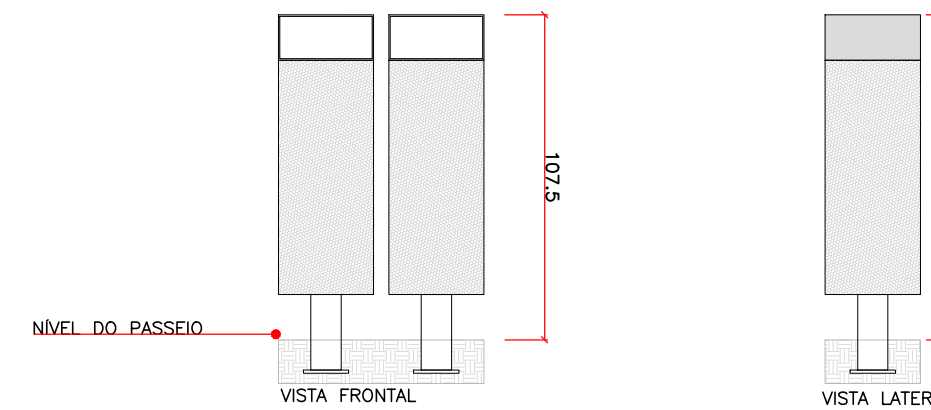

LIXEIRA EM FORMATO QUADRANGULAR, EM ESTRUTURA DE AÇO GALVANIZADO A FOGO COM PINTURA ELETROSTÁTICA EM POLIÉSTER EPOXI MICROTEXTURIZADA NA COR PRETA E REVESTIMENTO DE CHAPA EXPANDIDA, COM TAMPA SUPERIOR EM CHAPA DE AÇO DOBRADA, E CESTOS CONFORME ESPECIFICAÇÕES DO FABRICANTE, FIXADA EM BASE DE CONCRETO ATRAVÉS DE PÉ DE APOIO CENTRAL, INSTALADA EM DUPLA, SENDO UMA PARA RESÍDUOS SECOS E OUTRA PARA REJEITOS.

M09 | DETALHE
ESC. 1/25

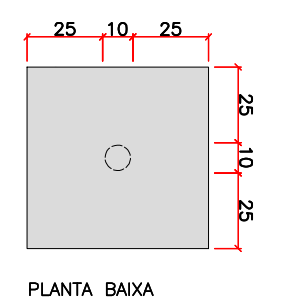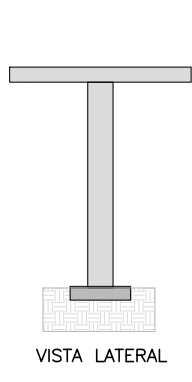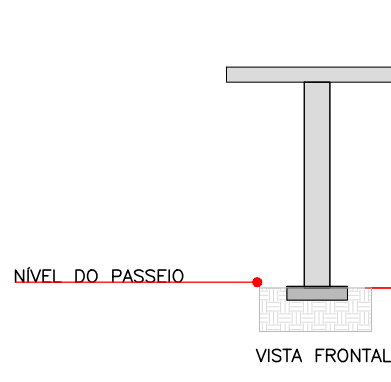

PÉ DA MESA EM CONCRETO ARMADO PRÉ-MOLDADO.

CHUMBADO EM BASE DE CONCRETO CONFORME ESPECIFICAÇÕES DO FABRICANTE.

M05 | DETALHE
ESC. 1/25

MOBILIÁRIO URBANO		
COD.	DESCRIÇÃO	QTD
M01	BANCO QUADRADO EM CONCRETO COM ASSENTO DE MADEIRA	21
M02	BANCO RETANGULAR EM CONCRETO	15
M03	BANCO RETANGULAR EM CONCRETO COM ASSENTO DE MADEIRA	11
M04	BANCO RETANGULAR EM CONCRETO COM ASSENTO E ENCOSTO DE MADEIRA	03
M05	MESA QUADRADA EM CONCRETO	05
M06	MESA RETANGULAR EM CONCRETO	03
M07	MESA RETANGULAR EM CONCRETO PARA JOGOS	03
M08	BICICLETÁRIO (CONJUNTO COM 6 TRAVES)	04
M09	LIXEIRA (CONJUNTO COM 2)	11
M10	BALIZADOR	27
PQ1	GANGORRA TRIPLA	1
PQ2	BALANÇO TRIPLA	2
PQ3	BALANÇO ACESSÍVEL	1
PQ4	GIRA-GIRA	1
PQ5	ESCALADA COM PONTE PÊNSIL E ESCORREGADOR	1
PQ6	TRAVE DE EQUILÍBRIO	3
PQ7	ESCORREGADOR	1
PQ8	CERCA PARQUINHO	55,45m
A1	EQUIPAMENTO ACADEMIA 01	1
A2	EQUIPAMENTO ACADEMIA 02	1
A3	EQUIPAMENTO ACADEMIA 03	1
A4	EQUIPAMENTO ACADEMIA 04	1
A5	EQUIPAMENTO ACADEMIA 05	1
A6	EQUIPAMENTO ACADEMIA 06	1
A7	EQUIPAMENTO ACADEMIA 07	1
A8	EQUIPAMENTO ACADEMIA 08	1
A9	EQUIPAMENTO ACADEMIA 09	1
A10	EQUIPAMENTO ACADEMIA 10	1
CM1	CORRIMÃO PARA RAMPA	62,85m
CM2	CORRIMÃO PARA ESCADA	11,75m

- ABRIL/2020. REVISÃO 01: ATENDIMENTO AO PTEC 219/IPUF/DIPLA/2020

ARQUITETOS
desterro

DESTERRO ARQUITETOS/CNPJ 25.225.213/0001-42
Arthur Eduardo Becker Lima | CAU A74867-5
Felipe Gemin Finger | CAU A120985-8
Vitor Sadowski | CAU A88677-3

Av. Desembargador Vitor Lima, 260, s.413, Trindade, Florianópolis/SC.
CEP 88040-400 | (48) 99135-6963 | www.desterro.arq.br

PRAIÇA SANTOS DUMONT
Rua Lauro Linhares, Trindade, Florianópolis/SC

Objeto:
URBANO | ARQUITETURA PAISAGÍSTICA

Conteúdo:
- DETALHES MOBILIÁRIOS

Data:
04/03/2020

Escala:
INDICADA

Documentação

Desenho

Revisão

19031

Fase de Projeto
EXECUTIVO

Prancha

A-20

22



PAISAGISMO – ESPÉCIES							
TIPO	CÓD.	SÍMBOLO	ING.	NOME CIENTÍFICO/NOME POPULAR	COR FLORAÇÃO	PORTE/MÉDIA	APLICAÇÃO
ÁRVORES	AR1			<i>Tibouchina granulosa</i> / Ouoresmeira	LILÁS	MUDA h=1m	—
	AR2			<i>Jacaranda mimosaefolia</i> / Jacarandá	ROXA	MUDA h=2,5m	—
	AR3			<i>Handroanthus pulcherrimus</i> / Ipê-da-prata	AMARELA	MUDA h=2,5m	—
ARBUSTOS	AB1			<i>Clusia fluminensis</i> / Clúsia	BRANCA	MUDA h=50cm	3 MUDAS / m² ou linear
	AB2			<i>Golpithia brasiliensis</i> / Resedá-amarelo	AMARELA	MUDA h=50cm	3 MUDAS / m²
	AB3			<i>Thunbergia erecta</i> / Tumbérgeria-arbustiva	ROXA	MUDA h=1m	3 MUDAS / m² ou linear
FORRAÇÃES	FR1			<i>Arachis repens</i> / Grama-amendoim	AMARELA	MUDA h=15cm	15 MUDAS / m²
	FR2			<i>Zoysia japonica</i> / Grama Esmeralda	—	LEVA/ROLO	—
	FR3			<i>Eriogonum glomeratum</i> / Azulezinho	AZUL	MUDA h=15cm	15 MUDAS / m²

- ABRIL/2020. REVISÃO 01: ATENDIMENTO AO PTEC 219/IPUF/DIPLA/2020

ARQUITETOS
desterro

DESTERRO ARQUITETOS/CNPJ 25.225.213/0001-42
Arthur Eduardo Becker Lima | CAU A74867-5
Felipe Cemin Finger | CAU A12095-8
Vitor Sadovsky | CAU A88677-3

Av. Desembargador Vitor Lima, 260, s. 413, Trindade, Florianópolis/SC.
CEP: 88040-400 | (48) 99135-6663 | www.pestero.arq.br

Obr: **PRAÇA SANTOS DUMONT**
Rua Lauro Linhares, Trindade, Florianópolis/SC

Tipo de Projeto: **URBANO | ARQUITETURA PAISAGÍSTICA**

Conteúdo: **- PAISAGISMO PLANTA GERAL**

Projeto: **19031**

Fase de Projeto: **EXECUTIVO**

Prancha: **A-21**

Data: 04/03/2020 Escala: INDICADA Documentação: Desenho: Revisão:



PERSPECTIVA 01 — RÓTULA



PERSPECTIVA 02 — TRAVESSIA RUA LAURO LINHARES



PERSPECTIVA 03 — ESQUINA R. LAURO LINHARES E TV. SÃO LOURENÇO DE BRINDES



PERSPECTIVA 04 — TV. SÃO LOURENÇO DE BRINDES



PERSPECTIVA 05 — ESQUINA TV. SÃO LOURENÇO DE BRINDES E AV. DESEMBARGADOR VITOR LIMA



PERSPECTIVA 06 — EIXO IGREJINHA



PERSPECTIVA 07 — EIXO IGREJA SANTÍSSIMA TRINDADE



PERSPECTIVA 08 — ARQUIBANCADA CENTRAL



PERSPECTIVA 09 — RAMPA CENTRAL

- ABRIL/2020. REVISÃO 01: ATENDIMENTO AO PTEC 219/IPUF/DIPLA/2020

ARQUITETOS
desterro

DESTERRO ARQUITETOS/INPJ 25.225.213/0001-42
Arthur Eduardo Becker Lima | CAU A74657-5
Felipe Camilo Trigueiro | CAU A100055-8
Vitor Sadowski | CAU A86477-3

Av. Desembargador Vitor Lima, 260, s.413, Trindade, Florianópolis/SC.
CEP: 88040-400 | (48) 99135-6963 | www.desterro.arq.br

PREFEITURA MUNICIPAL DE FLORIANÓPOLIS
Secretaria de Infraestrutura
Instituto de Planejamento Urbano - IPUF

Rua Tenente Silveira, nº60, Centro, Florianópolis/SC.
CEP: 88015-300 | www.pmf.sc.gov.br

Obras: PRAÇA SANTOS DUMONT Rua Lauro Linhares, Trindade, Florianópolis/SC	Projeto: 19031
Tipo de Projeto: URBANO ARQUITETURA PAISAGÍSTICA	Fase do Projeto: EXECUTIVO
Conteúdo: - PERSPECTIVAS	Prancha: A-22

Data: 04/03/2020	Escala: INDICADA	Documentação:	Desenho:	Revisão:
---------------------	---------------------	---------------	----------	----------

K:\Drive compartilhado\13 - TRABALHOS DE FEITO\19031_URB_PRAÇA SQ. FLORIANÓPOLIS\06_FISIO_P8_01.DWG

