



**PREFEITURA DE
FLORIANÓPOLIS**



**REDE DE
PLANEJAMENTO**



LARGO DA ALFÂNDEGA

CADERNO DE PROJETO

SEPEC | SMPH DU



**PREFEITURA DE
FLORIANÓPOLIS**



LARGO DA ALFÂNDEGA

REQUALIFICAÇÃO

2020


LARGO DA ALFÂNDEGA

PREFEITURA MUNICIPAL DE FLORIANÓPOLIS


SC ENGENHARIA E GEOTECNOLOGIA

OCCA PROJETO E INCORPORAÇÃO S/S LTDA

ARQ. CÉSAR FLORIANO

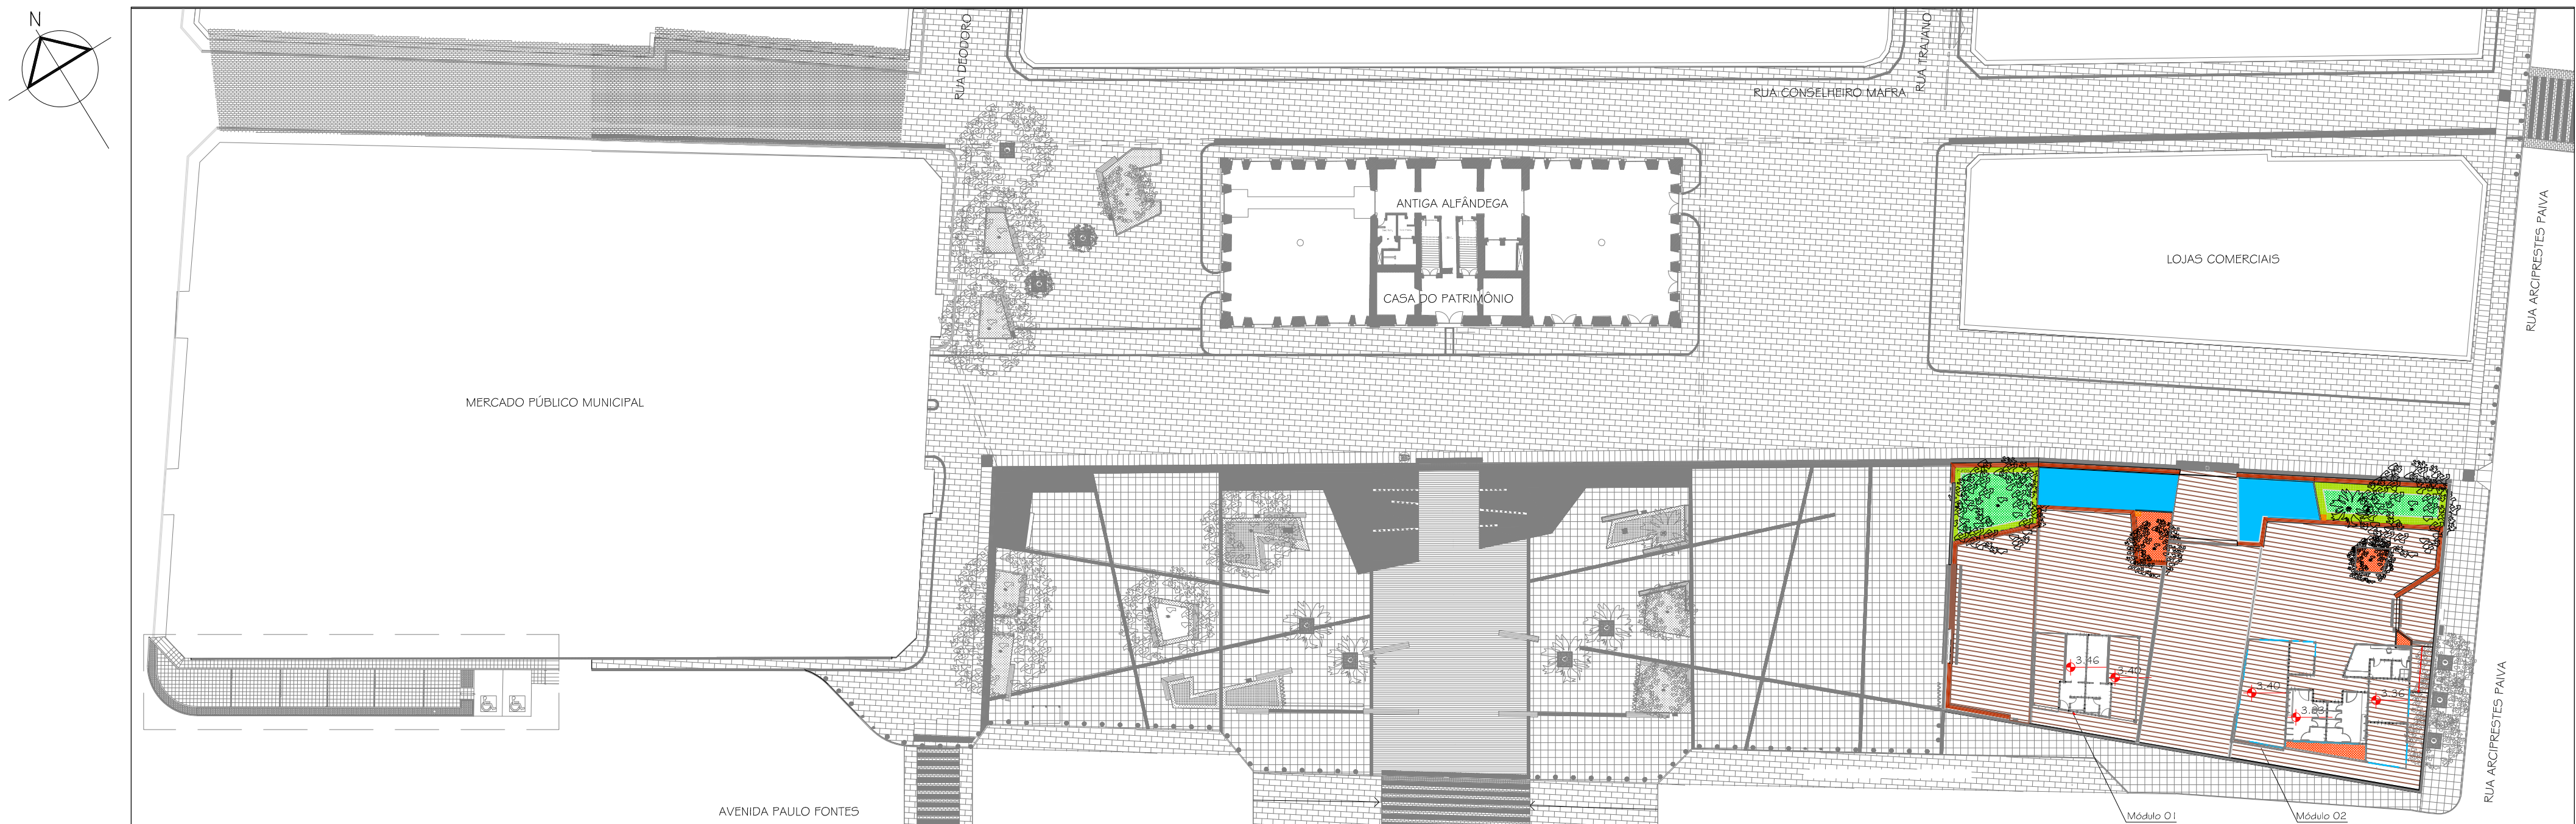

LOCALIZAÇÃO
esc 1:500

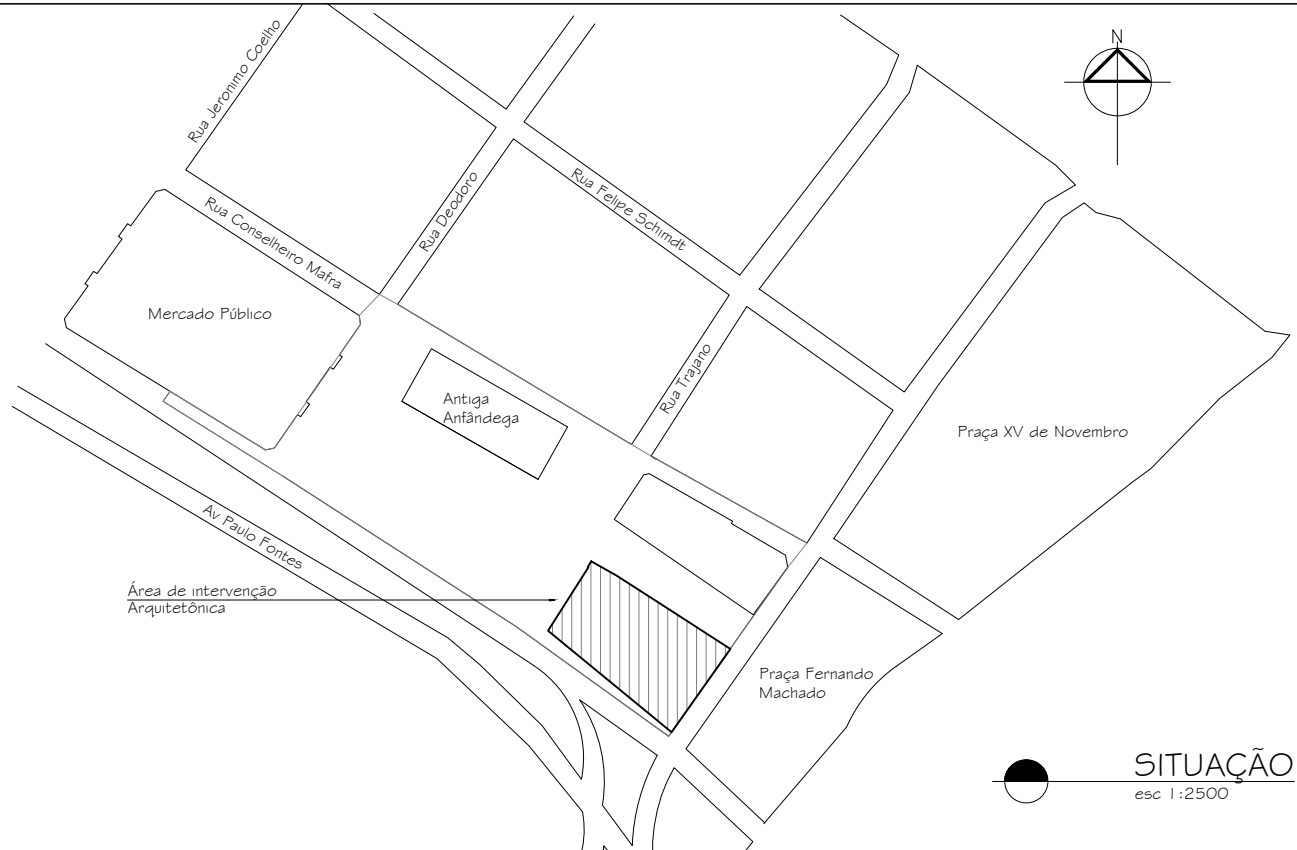


SITUAÇÃO
esc 1:2500

ÁREAS

ÁREA TOTAL DE INTERVENÇÃO = 13.865,00 m²
ÁREA TOTAL DE INTERVENÇÃO URBANA = 12.232,40 m²
ÁREA TOTAL DE INTERVENÇÃO ARQUITETÔNICA = 1.632,60m²
ÁREA TOTAL DO MOD. 01 = 98,22m²
ÁREA TOTAL DO MOD. 02 = 211,20m²

CONTEÚDO DAS PRANCHAS PROJETO ARQUITETÔNICO

PRANCHA	CONTEÚDO
ARQ - 01/30	SITUAÇÃO, LOCALIZAÇÃO E IMPLANTAÇÃO
ARQ - 02/30	VISTA 1, VISTA 2 E VISTA 3
ARQ - 03/30	CORTE AA' E CORTE BB' GERAIS
ARQ - 04/30	MÓDULO 01 - PLANTA BAIXA, PLANTA DE COBERTURA, PLANTA DE PISO, LUMINOTÉCNICO, TABELA DE ESQUADRIAS E QUADRO GERAL DE ACABAMENTOS
ARQ - 05/30	MÓDULO 01 - FACHADAS, CORTES, TABELA DE ABERTURAS, PAGINAÇÃO DOS BANHEIROS E QUADRO DE ACABAMENTOS
ARQ - 06/30	MÓDULO 02 - PLANTA BAIXA, DETALHAMENTO PÉRGOLAS E DAS BANCADAS, TABELA DE ESQUADRIAS E QUADRO GERAL DE ACABAMENTOS
ARQ - 07/30	MÓDULO 02 - PLANTAS DE PISOS
ARQ - 08/30	MÓDULO 02 - PLANTA DE COBERTURA E LUMINOTÉCNICO
ARQ - 09/30	MÓDULO 02 - CORTES AA', BB', CC' E DD'
ARQ - 10/30	MÓDULO 02 - FACHADAS
ARQ - 11/30	DETALHES VENEZIANAS MÓDULOS
ARQ - 12/30	COBERTURA RENDA - LOCAÇÃO
ARQ - 13/30	COBERTURA RENDA - LOCALIZAÇÃO
ARQ - 14/30	COBERTURA RENDA - LOCAÇÃO DOS PILARES, CORTES E DETALHES DE ENCAIXES
ARQ - 15/30	COBERTURA RENDA - VISTAS
ARQ - 16/30	COBERTURA RENDA - VISTA SUPERIOR E DETALHES
ARQ - 17/30	ZONA 1 - PLANTA BAIXA BANCOS DOS CANTEIROS 13 E 15 E ESPELHO D'ÁGUA 04
ARQ - 18/30	ZONA 1 - PLANTA BAIXA CANTEIROS 13 E 15 E ESPELHO D'ÁGUA 04
ARQ - 19/30	ZONA 1 - CORTE CC CANTEIRO 13 E ESPELHO D'ÁGUA 04
ARQ - 20/30	ZONA 1 - CORTE DD (CANTEIRO 15 E ESPELHO D'ÁGUA 04) E VISTA 5
ARQ - 21/30	ZONA 1 - VISTA 4 E VISTA 6
ARQ - 22/30	ZONA 2 - PLANTA BAIXA, BANCOS NO ESPELHO D'ÁGUA 05 E CANTEIROS 14 E 16
ARQ - 23/30	ZONA 2 - PLANTA BAIXA ESPELHOS D'ÁGUA, CANTEIROS 14/16 E FLOREIRA
ARQ - 24/30	ZONA 2 - CORTE EE (CANTEIRO 14 E ESPELHO D'ÁGUA 05)
ARQ - 25/30	ZONA 2 - CORTE FF (ESPELHO D'ÁGUA 05) E CORTE GG (CANTEIRO 14 E 16)
ARQ - 26/30	ZONA 2 - VISTA 7
ARQ - 27/30	ZONA 2 - VISTA 8
ARQ - 28/30	ZONA 2 - CORTE AA
ARQ - 29/30	ZONA 3 - PLANTA BAIXA BANCO 05, CORTES E VISTAS
ARQ - 30/30	IMAGENS DOS MÓDULOS 1 E 2

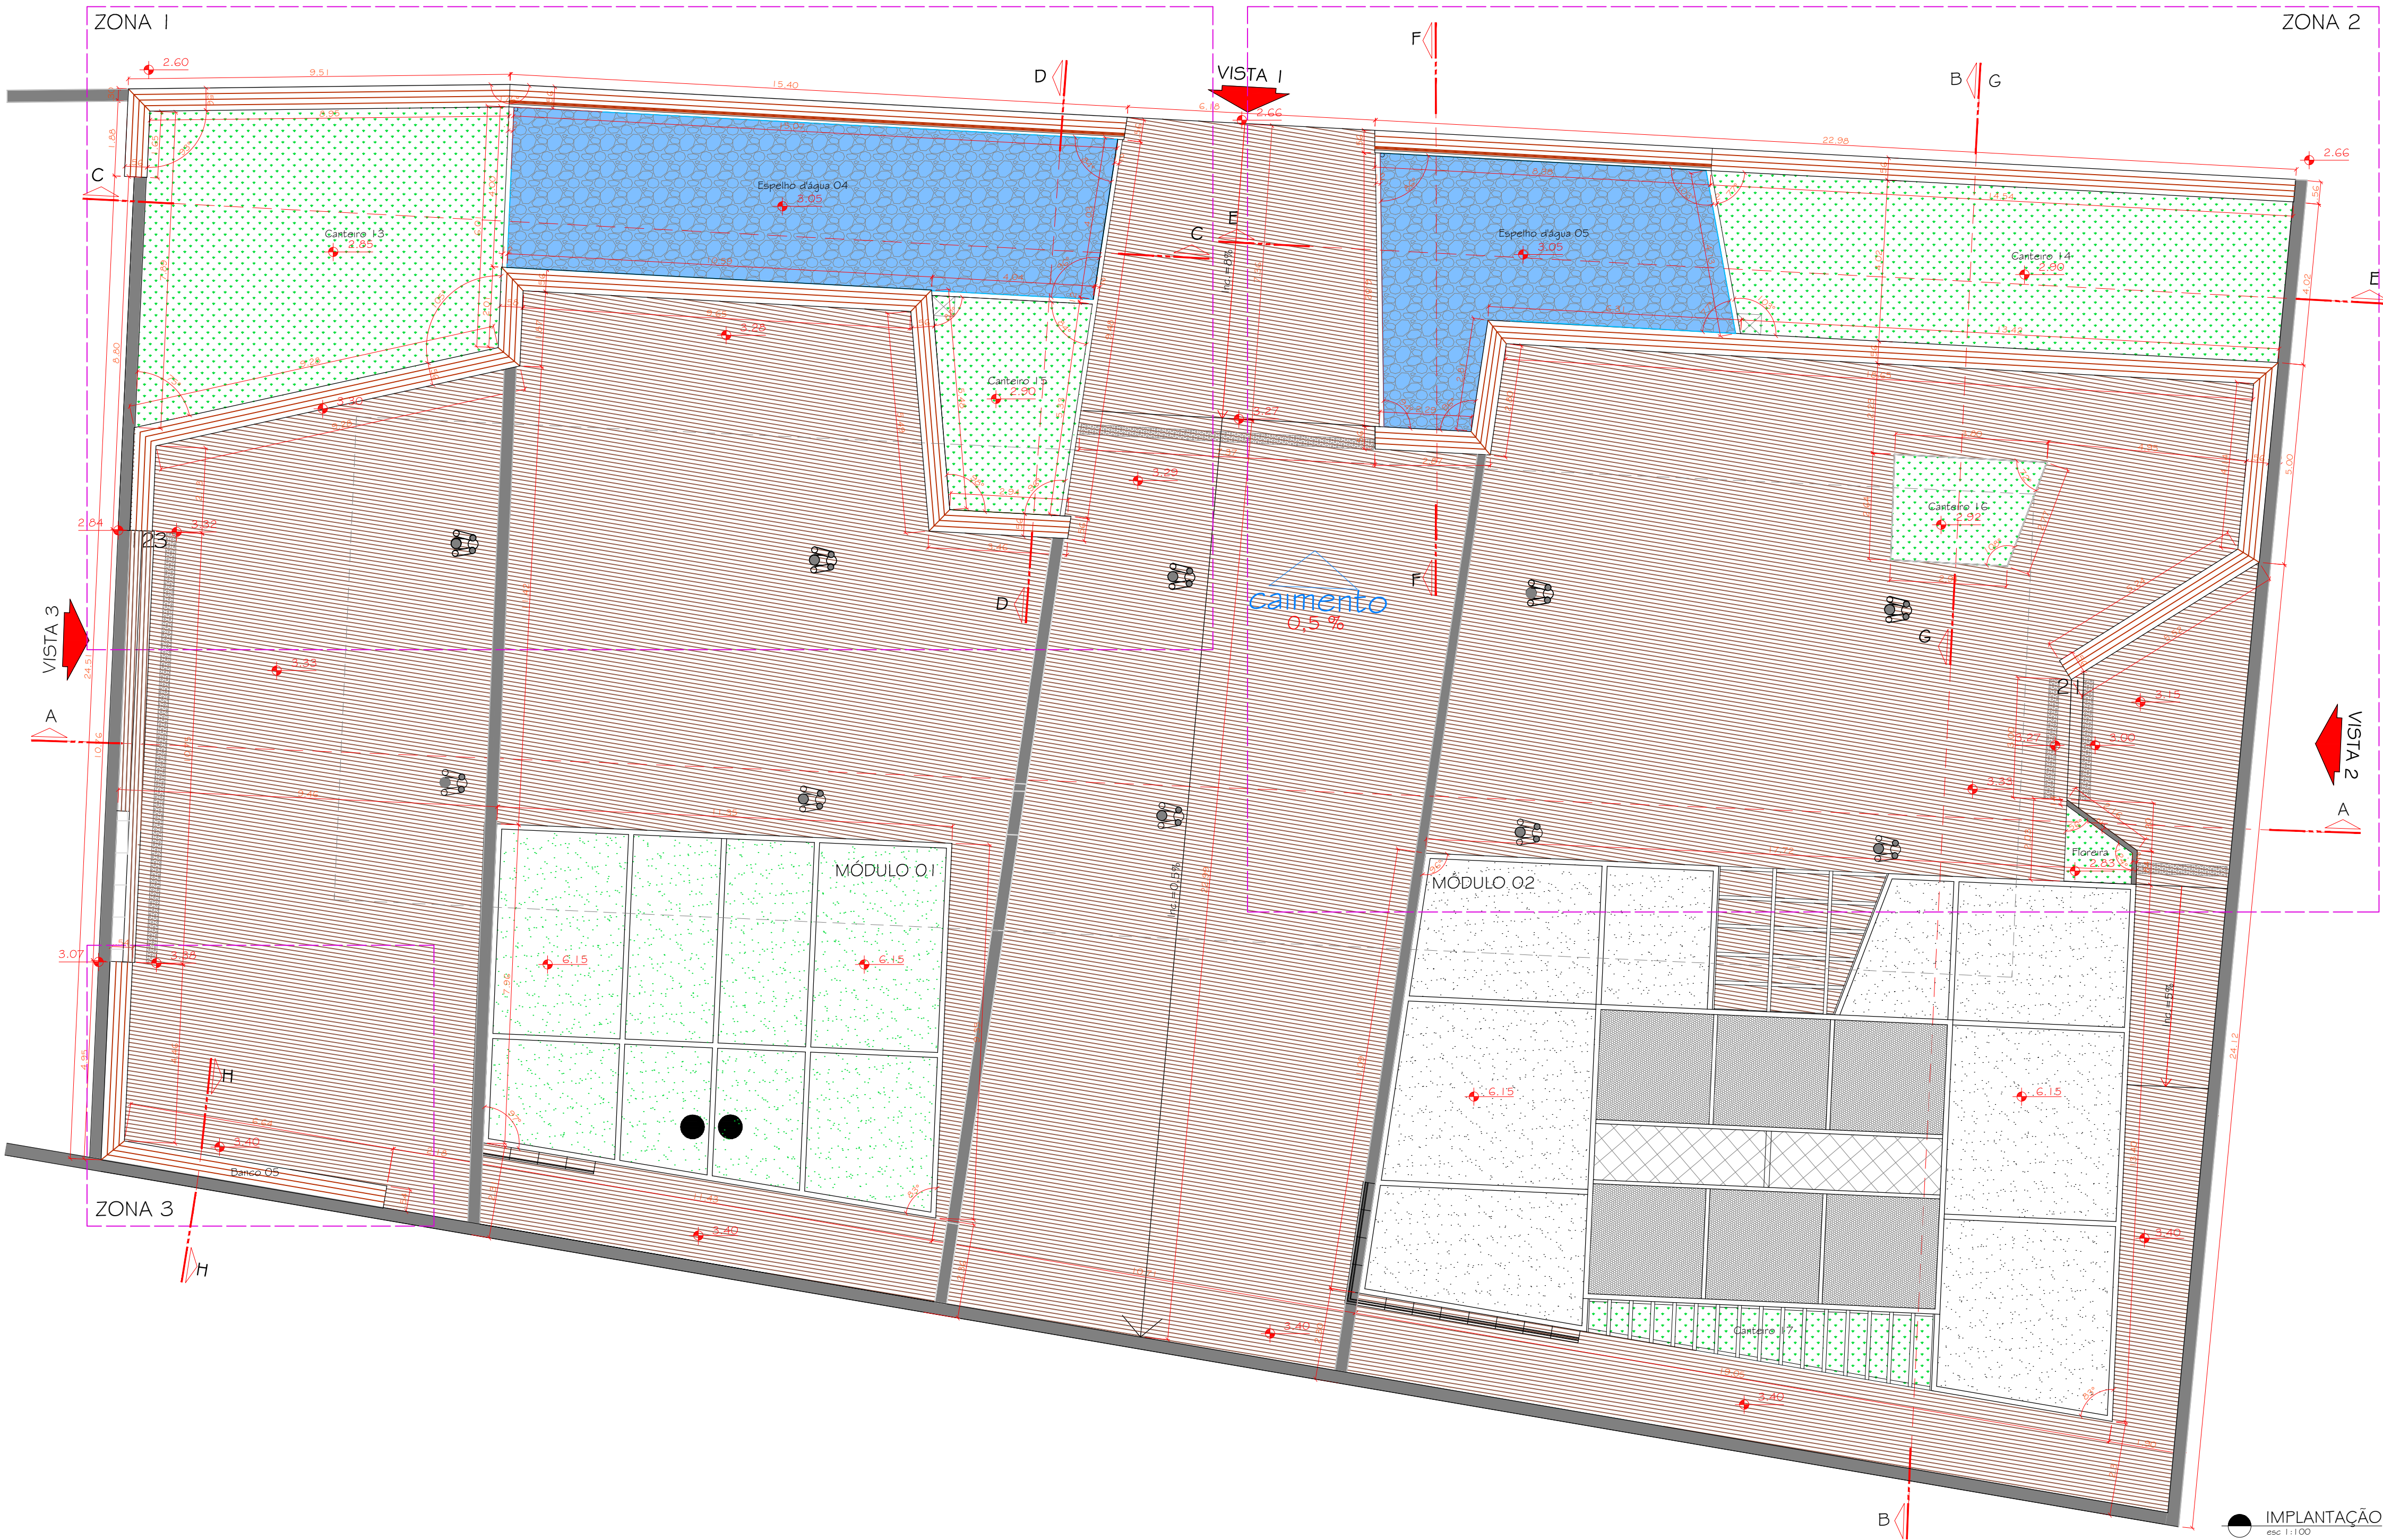

IMPLANTAÇÃO
esc 1:100



REQUALIFICAÇÃO URBANA DO LARGO DA ALFÂNDEGA - FPOIS/SC

Local: FLORIANÓPOLIS/ SC

Serviço: PROJETO INTERV. URBANA

Cliente: PREFEITURA MUNICIPAL DE FLORIANÓPOLIS

Designação SITUAÇÃO, LOCALIZAÇÃO E IMPLANTAÇÃO

Anteprojeto
Coordenação e Autoria do Projeto: César Floniano
Autora: Evandro Andrade
Elom Alano Guimarães

CAU: A57956-5
CAU: A51661-9

CAU: 148579-2

Projeto Executivo: OCCA PROJETO E INCORPORAÇÃO S/S LTDA

Conclusão

Fevereiro/2016

Anna Freitas

CAU: A51127-2

Leticia Castro

CAU: A51552-3

Prancha - ARQ





Escala :
Indicada

Desenho : Anna Freitas Pimenta
Danielle Jatohy
Maniana C. Stelzner

CAU: A41127-2
CAU: A51707-9
CAU: 154221-4

AO 1/30

Rua Pedro Cunha, 61, Capoeiras - Florianópolis - SC Fone/Fax : (48) 30251811

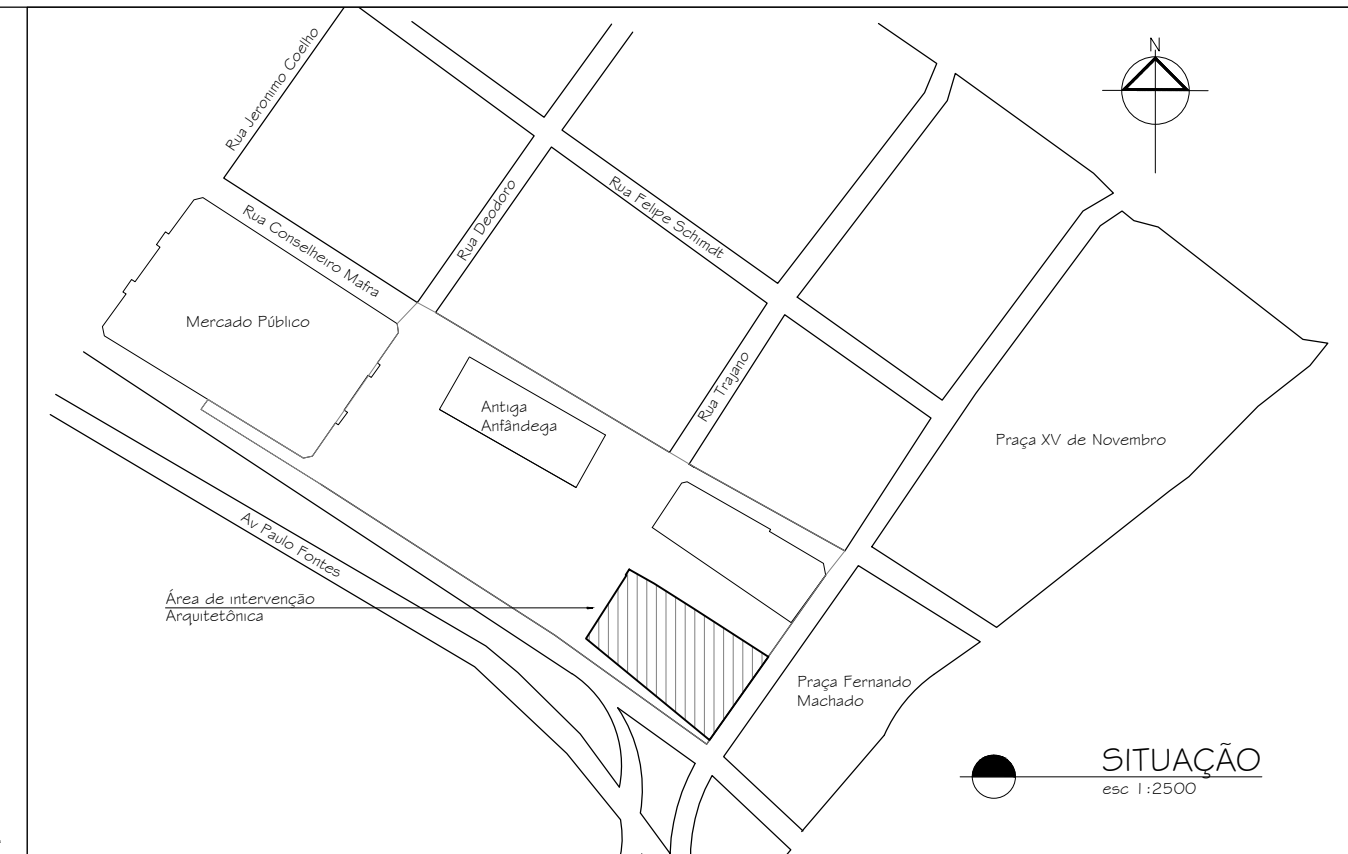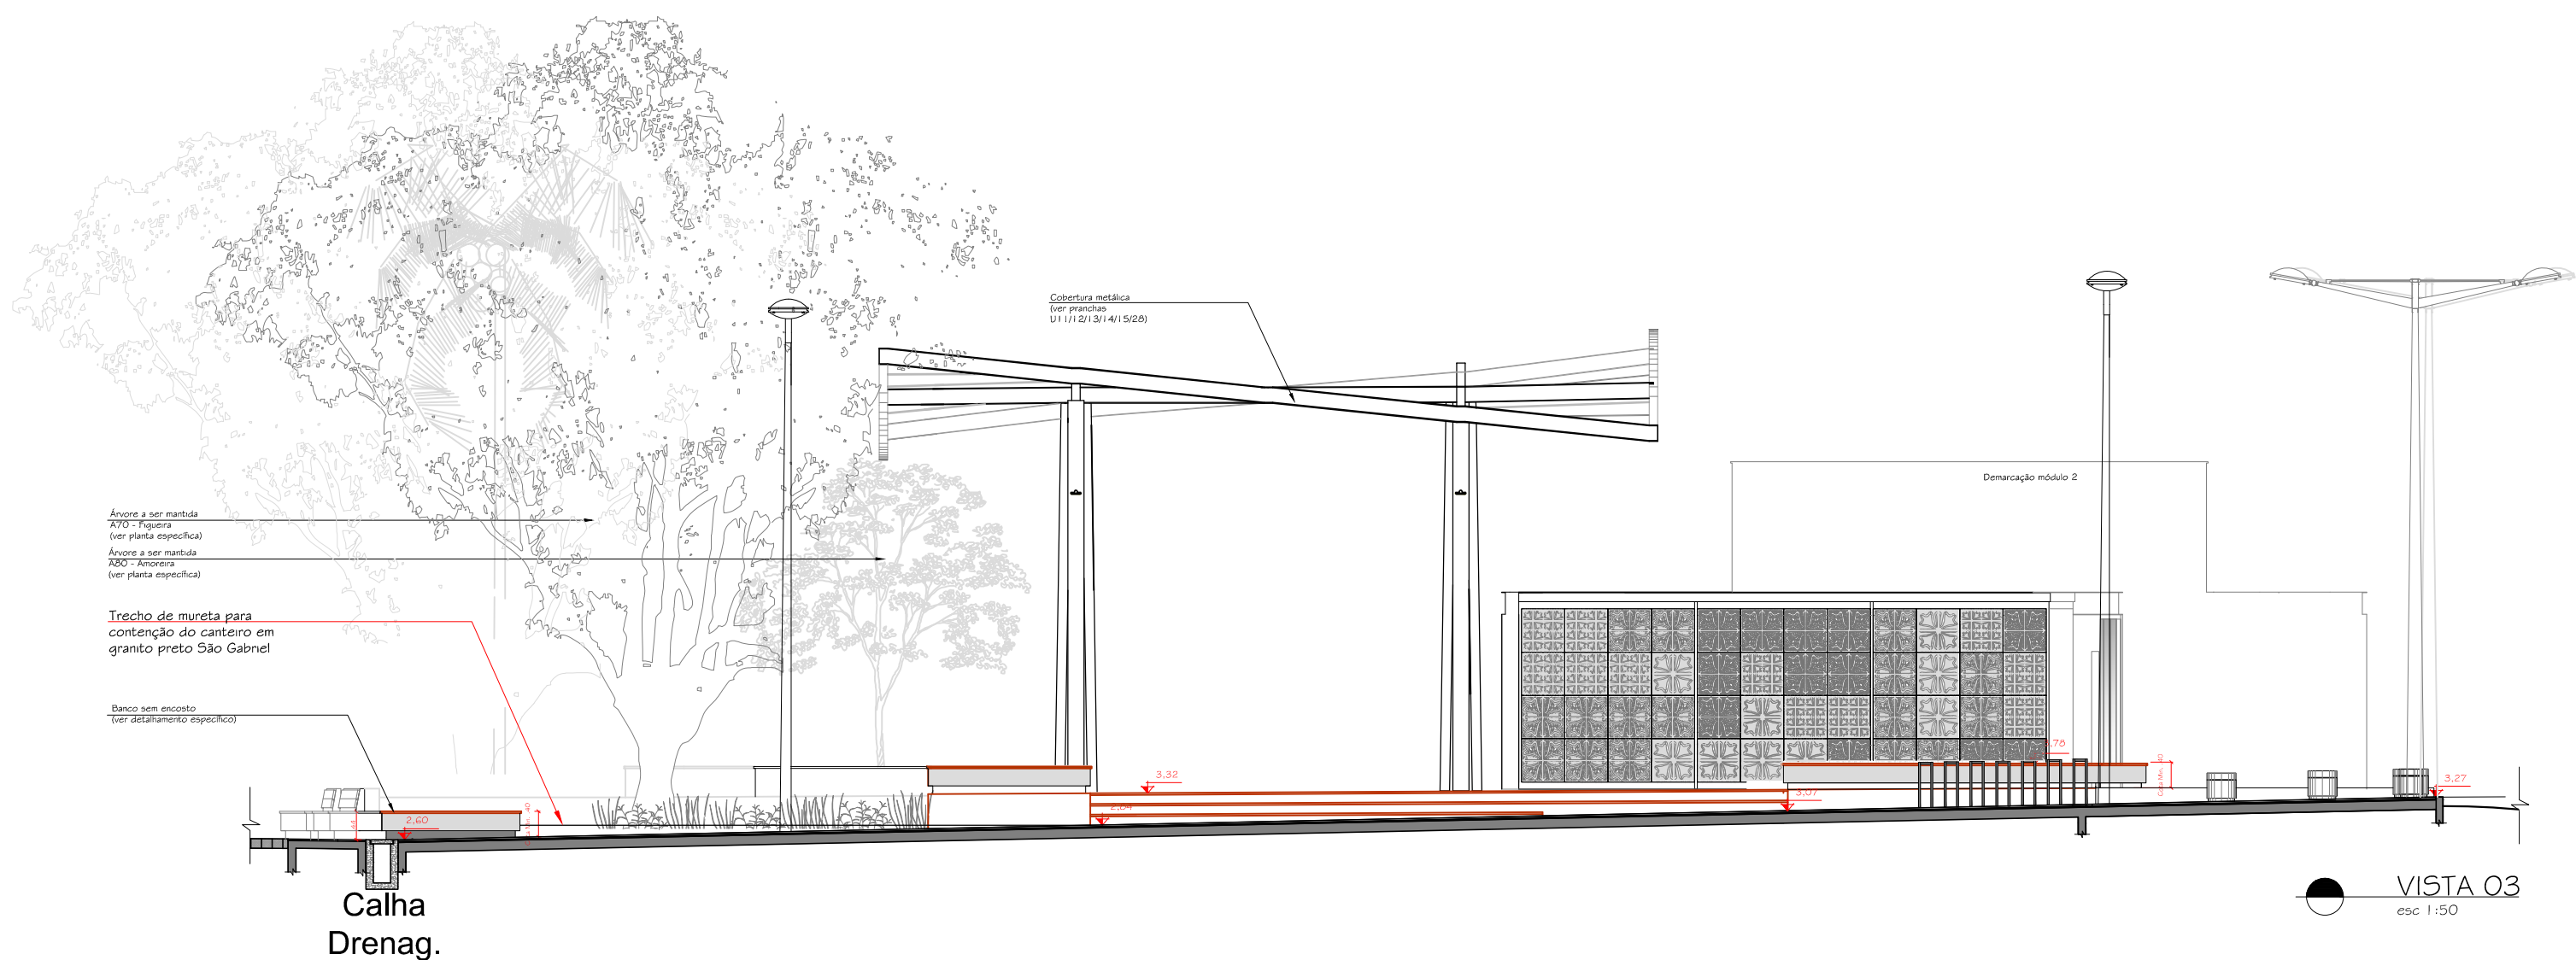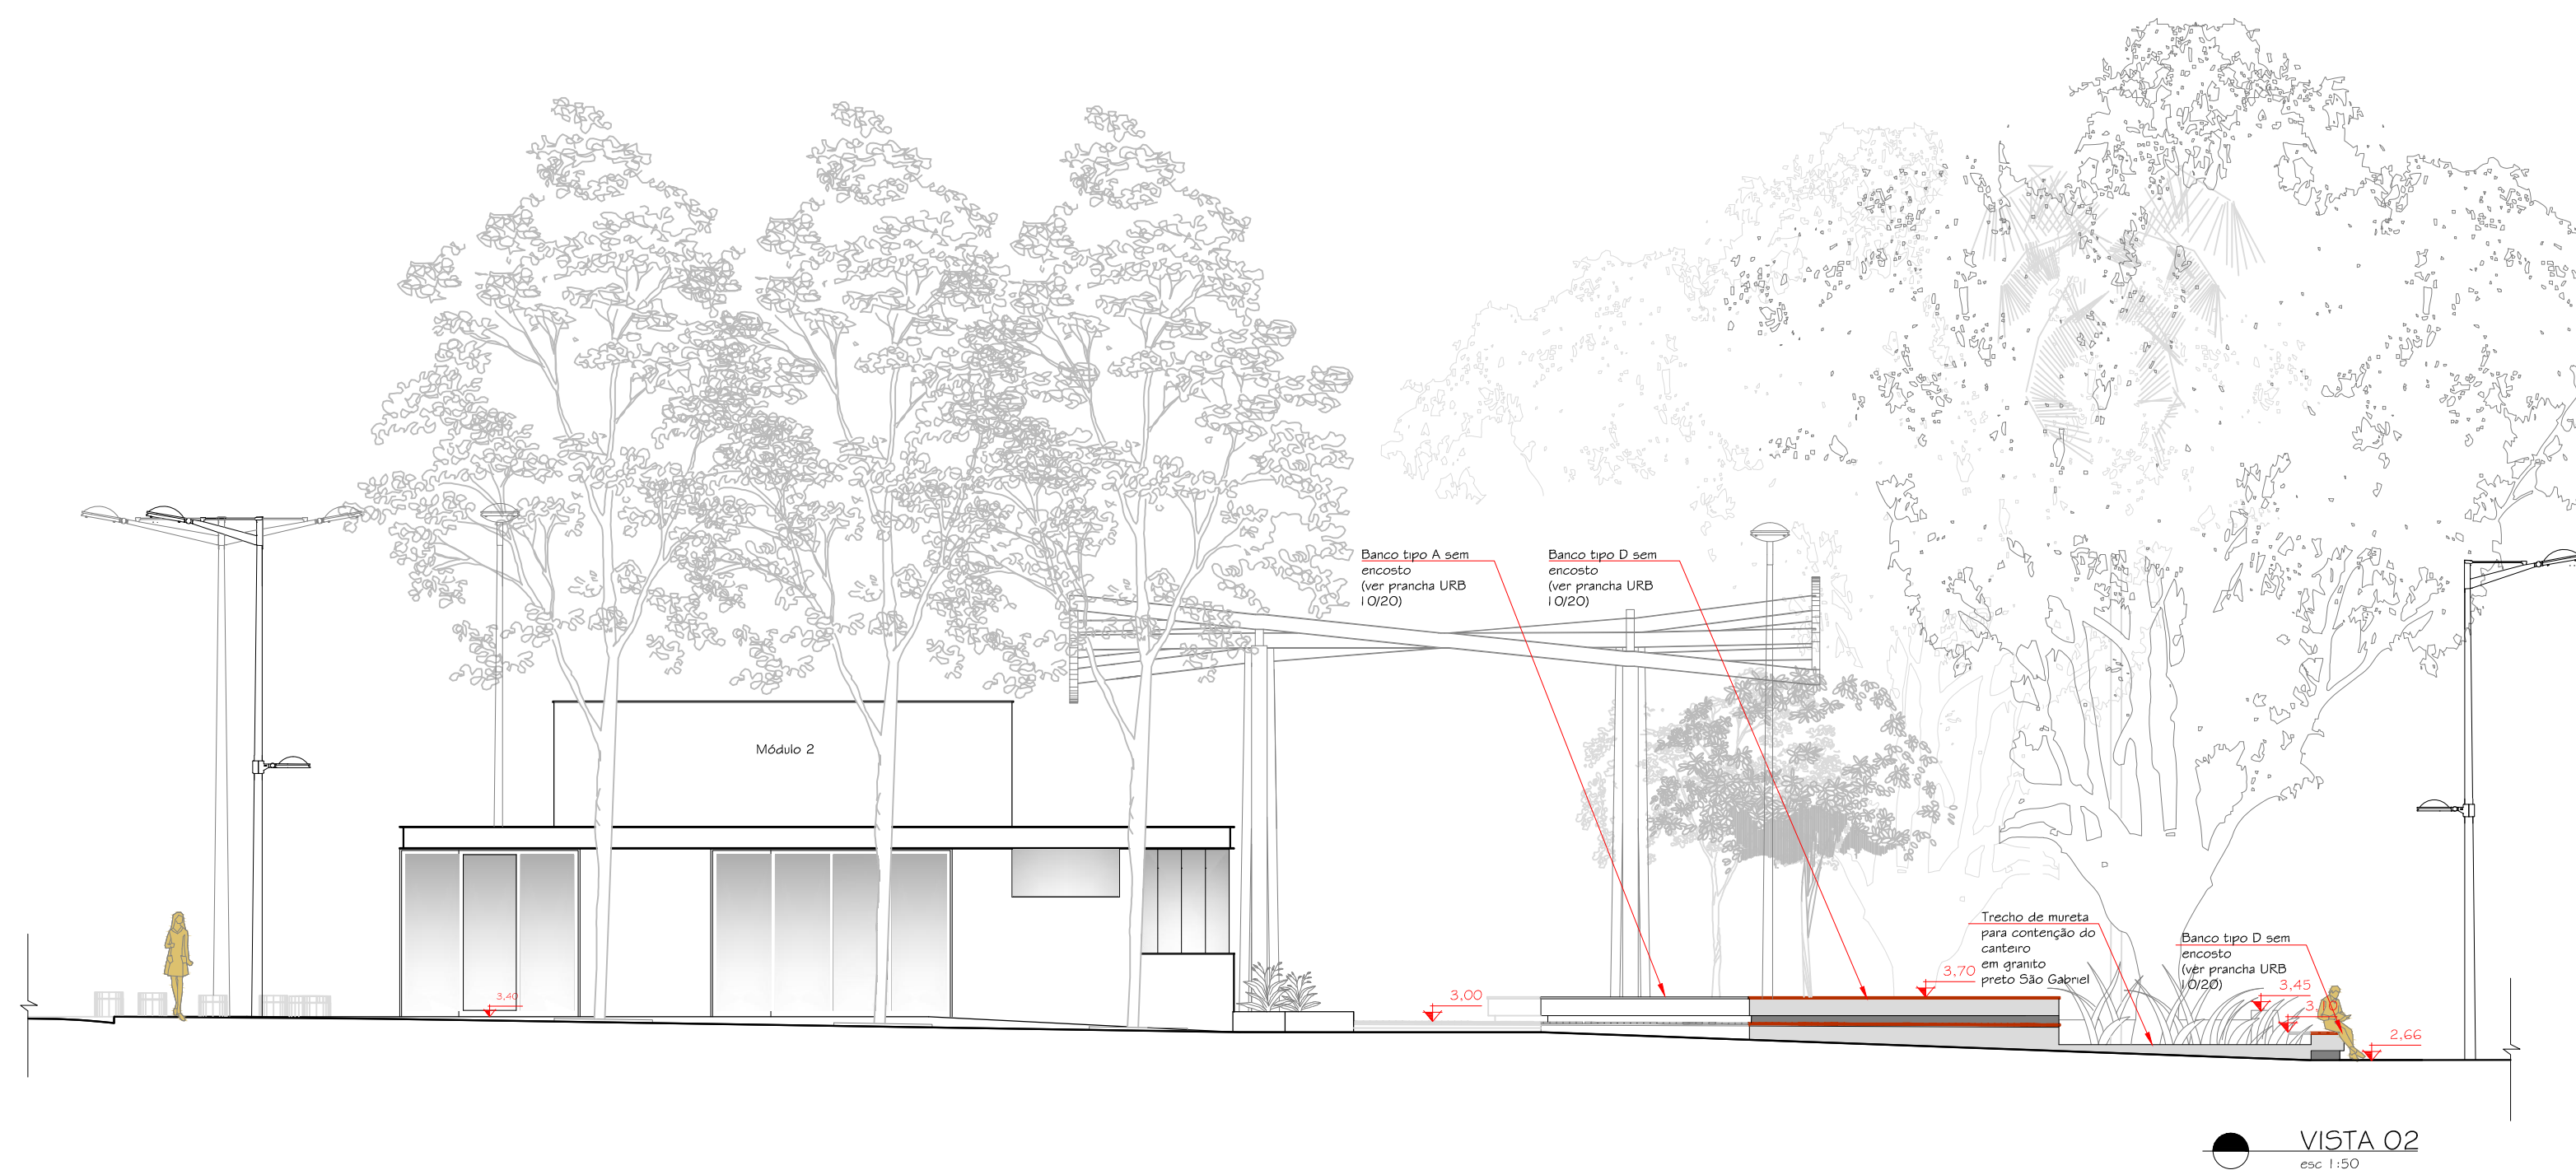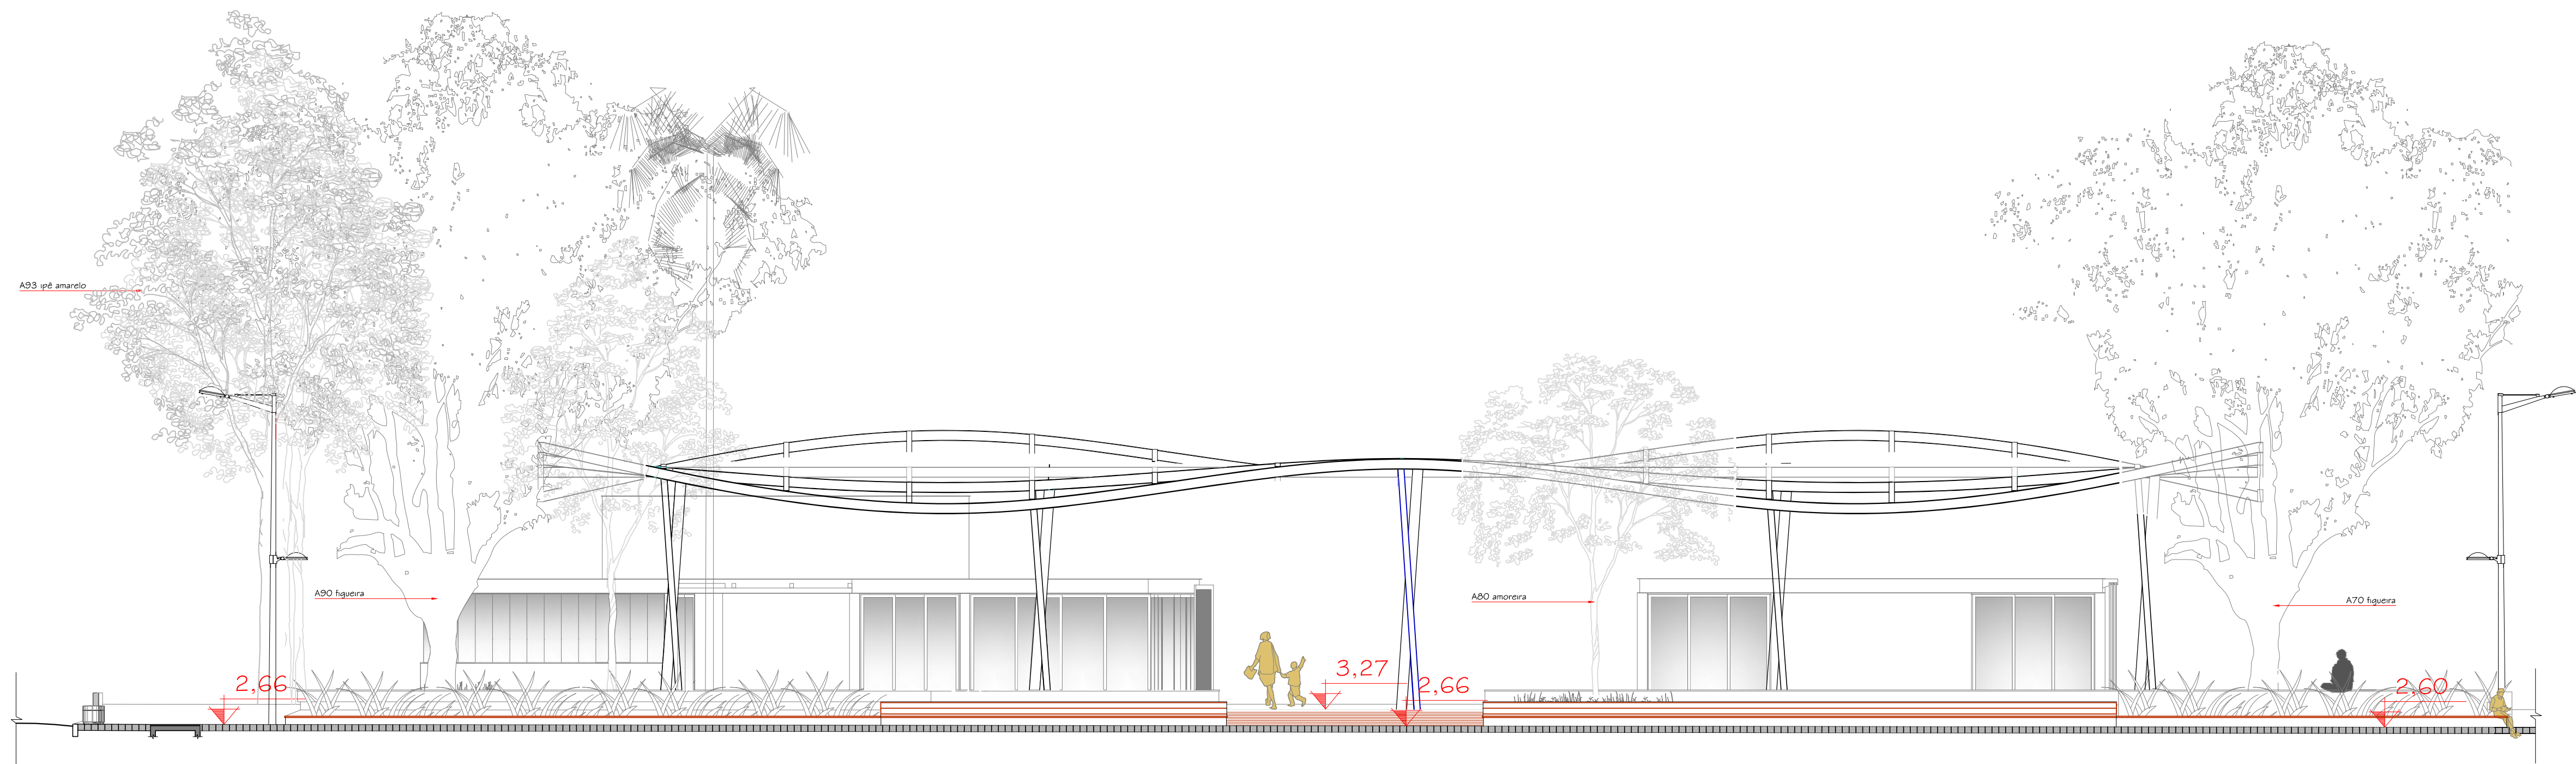

ÁREAS	
ÁREA TOTAL DE INTERVENÇÃO	= 13.865,00 m²
ÁREA TOTAL DE INTERVENÇÃO URBANA	= 12.232,40 m²
ÁREA TOTAL DE INTERVENÇÃO ARQUITETÔNICO	= 1.632,60m²
ÁREA TOTAL DO MÓD. 01	= 98,22m²
ÁREA TOTAL DO MÓD. 02	= 211,20m²
CONTEÚDO DAS PRANCHAS PROJETO ARQUITETÔNICO	
PRANCHA	CONTEÚDO
ARQ - 01/30	SITUAÇÃO, LOCALIZAÇÃO E IMPLANTAÇÃO
ARQ - 02/30	VISTA 1, VISTA 2 E VISTA 3
ARQ - 03/30	CORTE AA' E CORTE BB' GERAIS
ARQ - 04/30	MÓDULO 01 - PLANTA BAIXA, PLANTA DE COBERTURA, PLANTA DE PISO, LUMINOTÉCNICO, TABELA DE ESQUADRIAS E QUADRO GERAL DE ACABAMENTOS
ARQ - 05/30	MÓDULO 01 - FACHADAS, CORTES, TABELA DE ABERTURAS, PAGINAÇÃO DOS BANHEIROS E QUADRO DE ACABAMENTOS
ARQ - 06/30	MÓDULO 02 - PLANTA BAIXA, DETALHAMENTO PÉRGOLAS E DAS BANCADAS, TABELA DE ESQUADRIAS E QUADRO GERAL DE ACABAMENTOS
ARQ - 07/30	MÓDULO 02 - PLANTAS DE PISOS
ARQ - 08/30	MÓDULO 02 - PLANTA DE COBERTURA E LUMINOTÉCNICO
ARQ - 09/30	MÓDULO 02 - CORTES AA', BB', CC' E DD'
ARQ - 10/30	MÓDULO 02 - FACHADAS
ARQ - 11/30	DETALHES VENEZIANAS MÓDULOS
ARQ - 12/30	COBERTURA RENDA - LOCAÇÃO
ARQ - 13/30	COBERTURA RENDA - LOCALIZAÇÃO
ARQ - 14/30	COBERTURA RENDA - LOCAÇÃO DOS PILARES, CORTES E DETALHES DE ENCAIXES
ARQ - 15/30	COBERTURA RENDA - VISTAS
ARQ - 16/30	COBERTURA RENDA - VISTA SUPERIOR E DETALHES
ARQ - 17/30	ZONA 1 - PLANTA BAIXA BANCOS DOS CANTEIROS 13 E 15 E ESPELHO D'ÁGUA 04
ARQ - 18/30	ZONA 1 - PLANTA BAIXA CANTEIROS 13 E 15 E ESPELHO D'ÁGUA 04
ARQ - 19/30	ZONA 1 - CORTE CC CANTEIRO 13 E ESPELHO D'ÁGUA 04
ARQ - 20/30	ZONA 1 - CORTE DD (CANTEIRO 15 E ESPELHO D'ÁGUA 04) E VISTA 5
ARQ - 21/30	ZONA 1 - VISTA 4 E VISTA 6
ARQ - 22/30	ZONA 2 - PLANTA BAIXA, BANCOS NO ESPELHO D'ÁGUA 05 E CANTEIROS 14 E 16
ARQ - 23/30	ZONA 2 - PLANTA BAIXA ESPELHOS D'ÁGUA, CANTEIROS 14/16 E FLOREIRA
ARQ - 24/30	ZONA 2 - CORTE EE (CANTEIRO 14 E ESPELHO D'ÁGUA 05)
ARQ - 25/30	ZONA 2 - CORTE FF (ESPELHO D'ÁGUA 05) E CORTE GG (CANTEIRO 14 E 16)
ARQ - 26/30	ZONA 2 - VISTA 7
ARQ - 27/30	ZONA 2 - VISTA 8
ARQ - 28/30	ZONA 2 - CORTE AA
ARQ - 29/30	ZONA 3 - PLANTA BAIXA BANCO 05, CORTES E VISTAS
ARQ - 30/30	IMAGENS DOS MÓDULOS 1 E 2




REQUALIFICAÇÃO URBANA DO LARGO DA ALFÂNDEGA - Fpolis/SC	
Local: FLORIANÓPOLIS/SC	Serviço: PROJETO INTERV. URBANA
Cliente: PREFEITURA MUNICIPAL DE FLORIANÓPOLIS	
Designação	VISTA 01, VISTA 02 E VISTA 03
Anteprojeto	
Coordenação e Autoria do Projeto: César Floniano	CAU - A37895-5
Autoria: Evandro Andrade	CAU - 148579-2
Elom Alano Guimarães	CAU - A51661-8
Projeto Executivo: OCCA PROJETO E INCORPORAÇÃO S/S LTDA	
Anna Freitas	Leticia Castro
CAU - Nº A41127-2	CAU - Nº A31192-3
Escala : Indicada	Desenho : Anna Freitas Pimenta
	Danielle Jatohy
	Maniana C. Stelzner
	CAU - Nº A41127-2
	CAU - Nº A31192-3
	CAU - Nº 154221-4
Rua Pedro Cunha, 61, Capoeiras - Florianópolis - SC Fone/Fax : (48) 30251811	

Conclusão
Fevereiro/2016


Prancha - ARQ

AO2/30

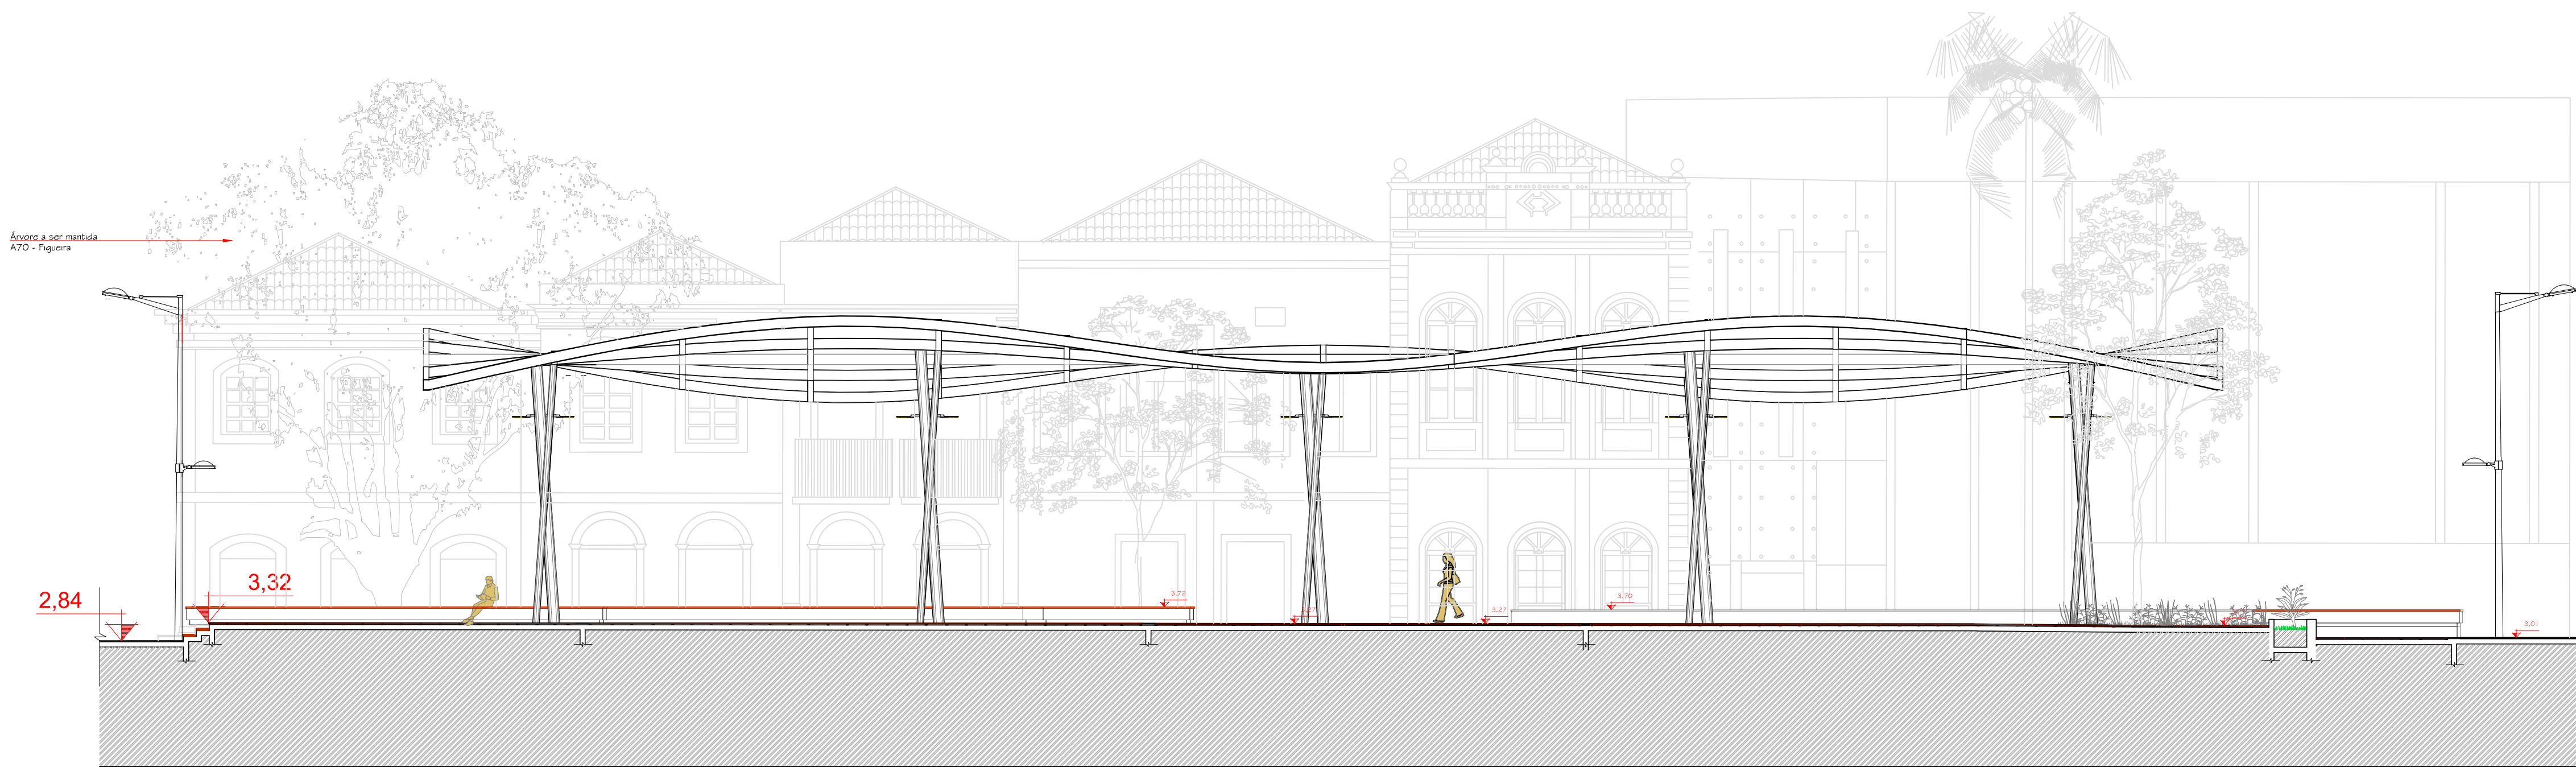


Como a rua não faz parte do escopo trabalhado todos os níveis indicados devem ser conferidos no local com relação aos níveis das ruas e edificações existentes

CORTE AA'
esc 1:100

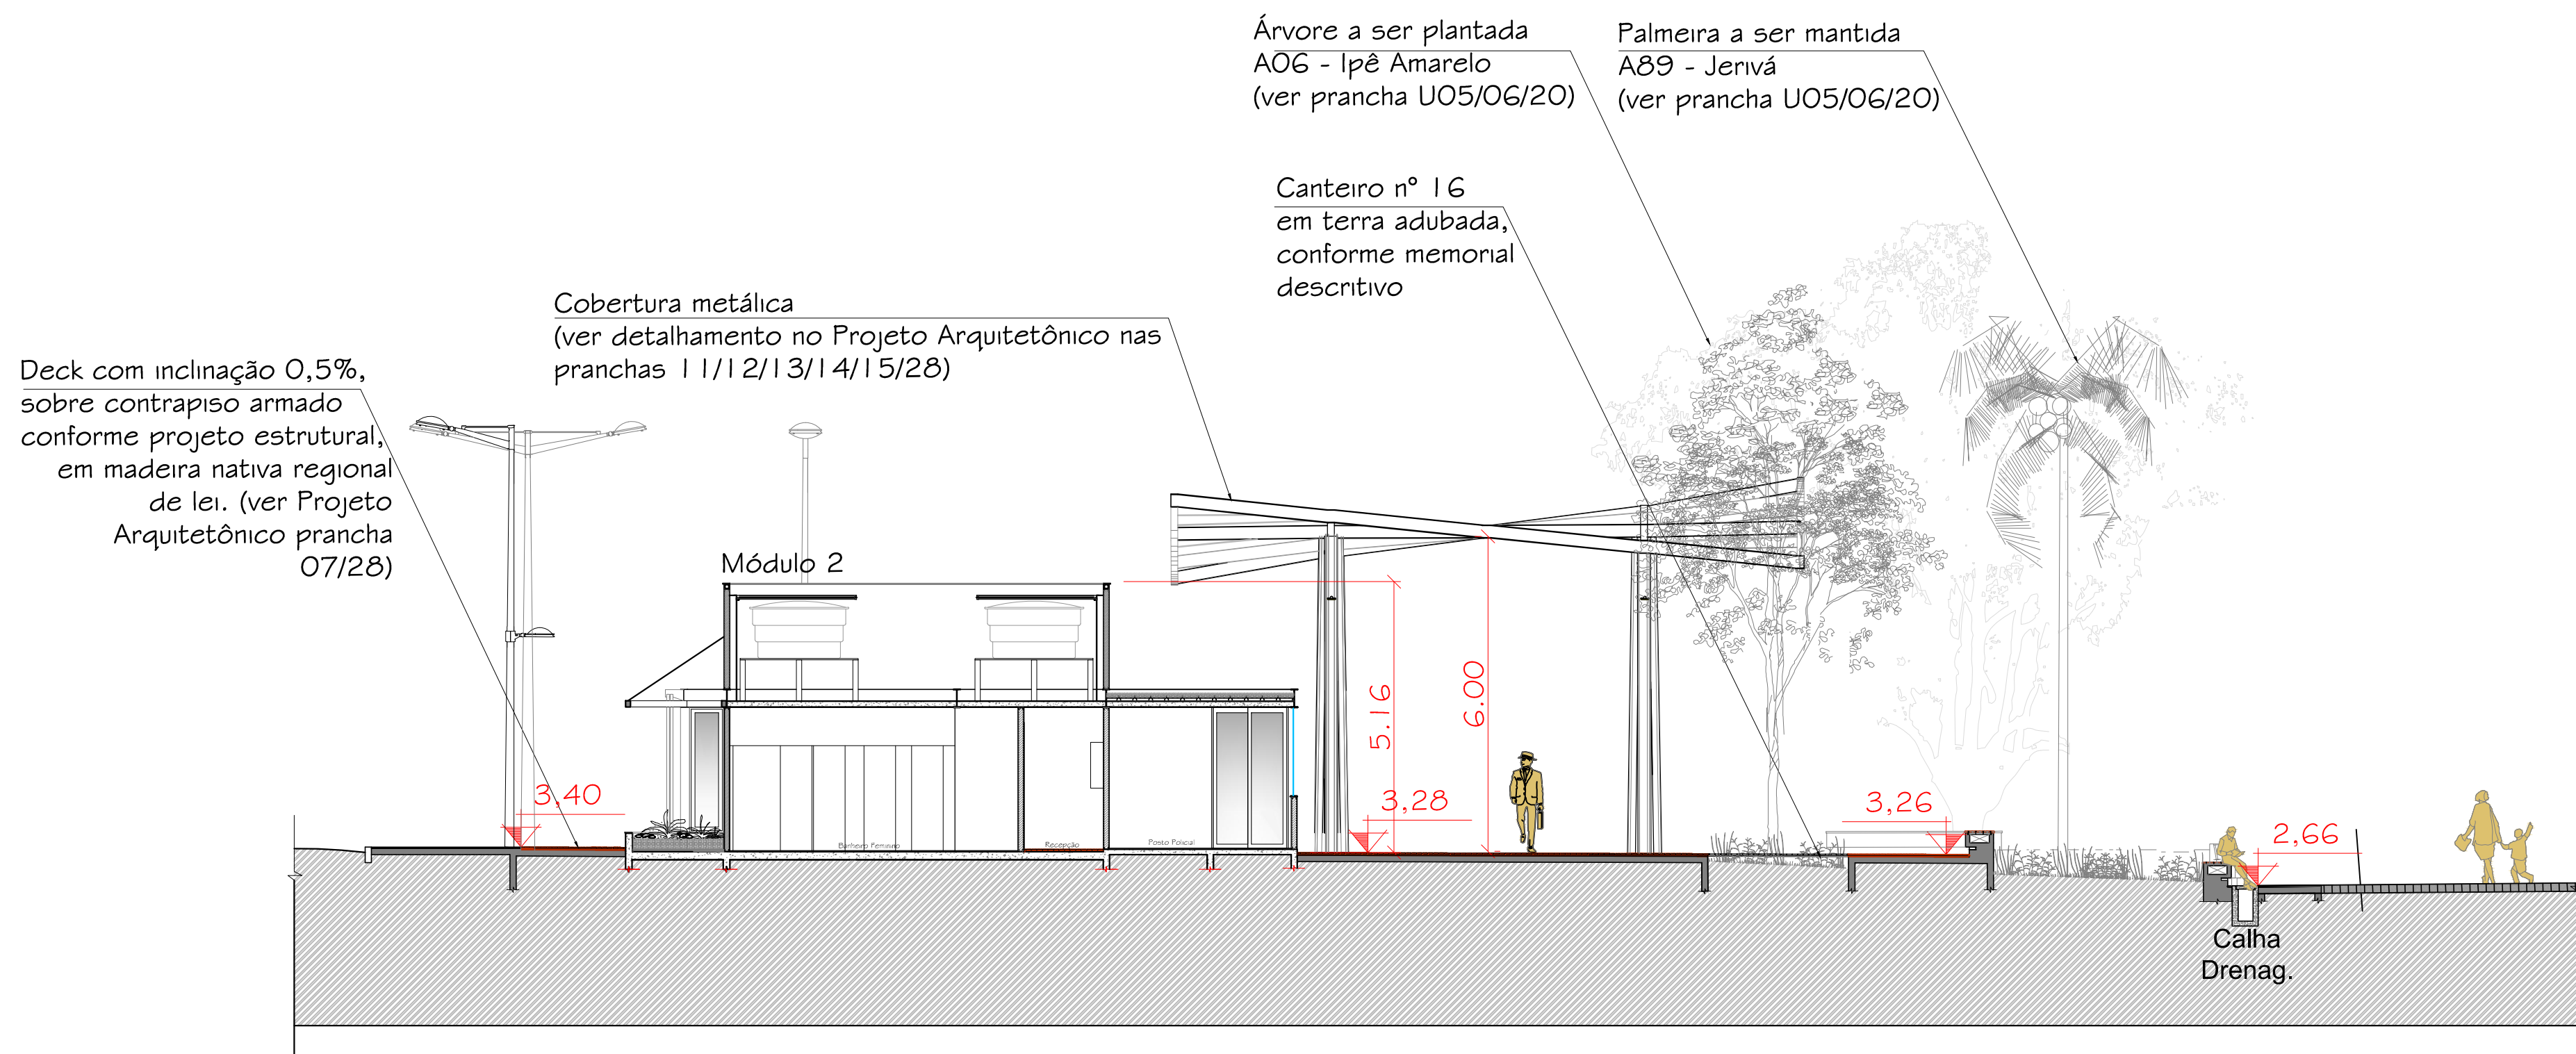

CORTE BB'
esc 1:100

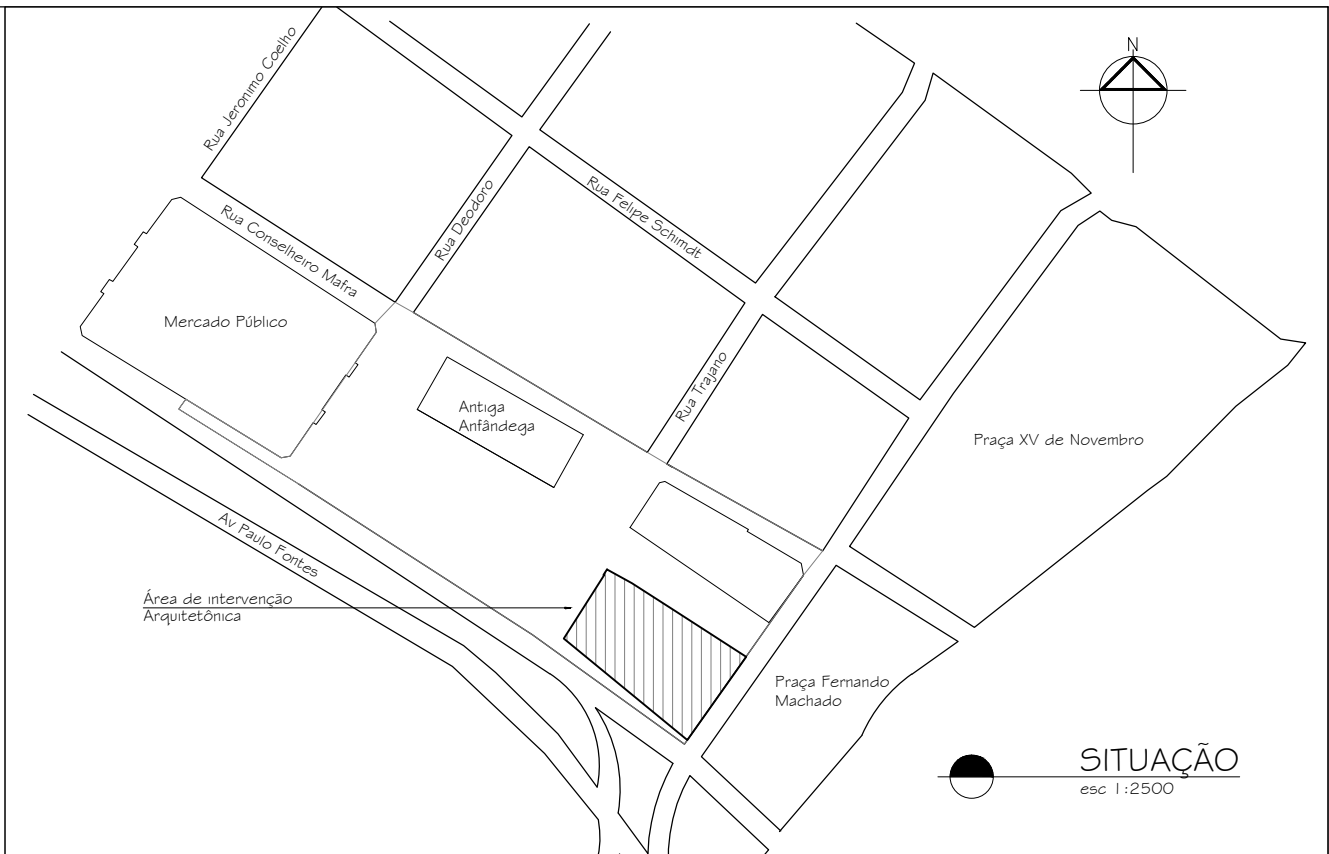


ÁREAS
ÁREA TOTAL DE INTERVENÇÃO = 13.865,00 m²
ÁREA TOTAL DE INTERVENÇÃO URBANA = 12.232,40 m²
ÁREA TOTAL DE INTERVENÇÃO ARQUITETÔNICO = 1.632,60m²
ÁREA TOTAL DO MÓD. 01 = 98,22m²
ÁREA TOTAL DO MÓD. 02 = 211,20m²

FRANCHA	CONTEÚDO
ARQ - 01/30	SITUAÇÃO, LOCALIZAÇÃO E IMPLANTAÇÃO
ARQ - 02/30	VISTA 1, VISTA 2 E VISTA 3
ARQ - 03/30	CORTE AA' E CORTE BB' GERAIS
ARQ - 04/30	MÓDULO 01 - PLANTA BAIXA, PLANTA DE COBERTURA, PLANTA DE PISO, LUMINOTÉCNICO, TABELA DE ESQUADRIAS E QUADRO GERAL DE ACABAMENTOS
ARQ - 05/30	MÓDULO 01 - FACHADAS, CORTES, TABELA DE ABERTURAS, PAGINAÇÃO DOS BANHEIROS E QUADRO DE ACABAMENTOS
ARQ - 06/30	MÓDULO 02 - PLANTA BAIXA, DETALHAMENTO PÉRGOLAS E DAS BANCADAS, TABELA DE ESQUADRIAS E QUADRO GERAL DE ACABAMENTOS
ARQ - 07/30	MÓDULO 02 - PLANTAS DE PISOS
ARQ - 08/30	MÓDULO 02 - PLANTA DE COBERTURA E LUMINOTÉCNICO
ARQ - 09/30	MÓDULO 02 - CORTES AA', BB', CC E DD'
ARQ - 10/30	MÓDULO 02 - FACHADAS
ARQ - 11/30	DETALHES VENEZIANAS MÓDULOS
ARQ - 12/30	COBERTURA RENDA - LOCAÇÃO
ARQ - 13/30	COBERTURA RENDA - LOCALIZAÇÃO
ARQ - 14/30	COBERTURA RENDA - LOCAÇÃO DOS PILARES, CORTES E DETALHES DE ENCAIXES
ARQ - 15/30	COBERTURA RENDA - VISTAS
ARQ - 16/30	COBERTURA RENDA - VISTA SUPERIOR E DETALHES
ARQ - 17/30	ZONA 1 - PLANTA BAIXA BANCOS DOS CANTEIROS 13 E 15 E ESPELHO D' ÁGUA 04
ARQ - 18/30	ZONA 1 - PLANTA BAIXA CANTEIROS 13 E 15 E ESPELHO D'ÁGUA 04
ARQ - 19/30	ZONA 1 - CORTE CC CANTEIRO 13 E ESPELHO D' ÁGUA 04
ARQ - 20/30	ZONA 1 - CORTE DD (CANTEIRO 15 E ESPELHO D' ÁGUA 04) E VISTA 5
ARQ - 21/30	ZONA 1 - VISTA 4 E VISTA 6
ARQ - 22/30	ZONA 2 - PLANTA BAIXA, BANCOS NO ESPELHO D' ÁGUA 05 E CANTEIROS 14 E 16
ARQ - 23/30	ZONA 2 - PLANTA BAIXA ESPELHOS D' ÁGUA, CANTEIROS 14/16 E FLOREIRA
ARQ - 24/30	ZONA 2 - CORTE EE (CANTEIRO 14 E ESPELHO D' ÁGUA 05)
ARQ - 25/30	ZONA 2 - CORTE FF (ESPELHO D' ÁGUA 05) E CORTE GG (CANTEIRO 14 E 16)
ARQ - 26/30	ZONA 2 - VISTA 7
ARQ - 27/30	ZONA 2 - VISTA 8
ARQ - 28/30	ZONA 2 - CORTE AA
ARQ - 29/30	ZONA 3 - PLANTA BAIXA BANCO 05, CORTES E VISTAS
ARQ - 30/30	IMAGENS DOS MÓDULOS 1 E 2




REQUALIFICAÇÃO URBANA DO LARGO DA ALFÂNDEGA - FPOIS/SC	
Local: FLORIANÓPOLIS/ SC	Serviço: PROJETO INTERV. URBANA
Cliente: PREFEITURA MUNICIPAL DE FLORIANÓPOLIS	
Designação	CORTE AA' E CORTE BB' GERAIS
Anteprojeto Coordenação e Autoria do Projeto: César Floriano Autoria: Evandro Andrade Elom Alano Guimarães	
Projeto Executivo: OCCA PROJETO E INCORPORAÇÃO S/S LTDA	
Conclusão Fevereiro/2016	
Prancha - ARQ	
Escala : Indicada	
Desenho : Anna Freitas Pimenta Danielle Jatthy Manana C. Stelzner	
Rua Pedro Cunha, 61, Capoeiras - Florianópolis - SC Fone/Fax : (48) 30251811	

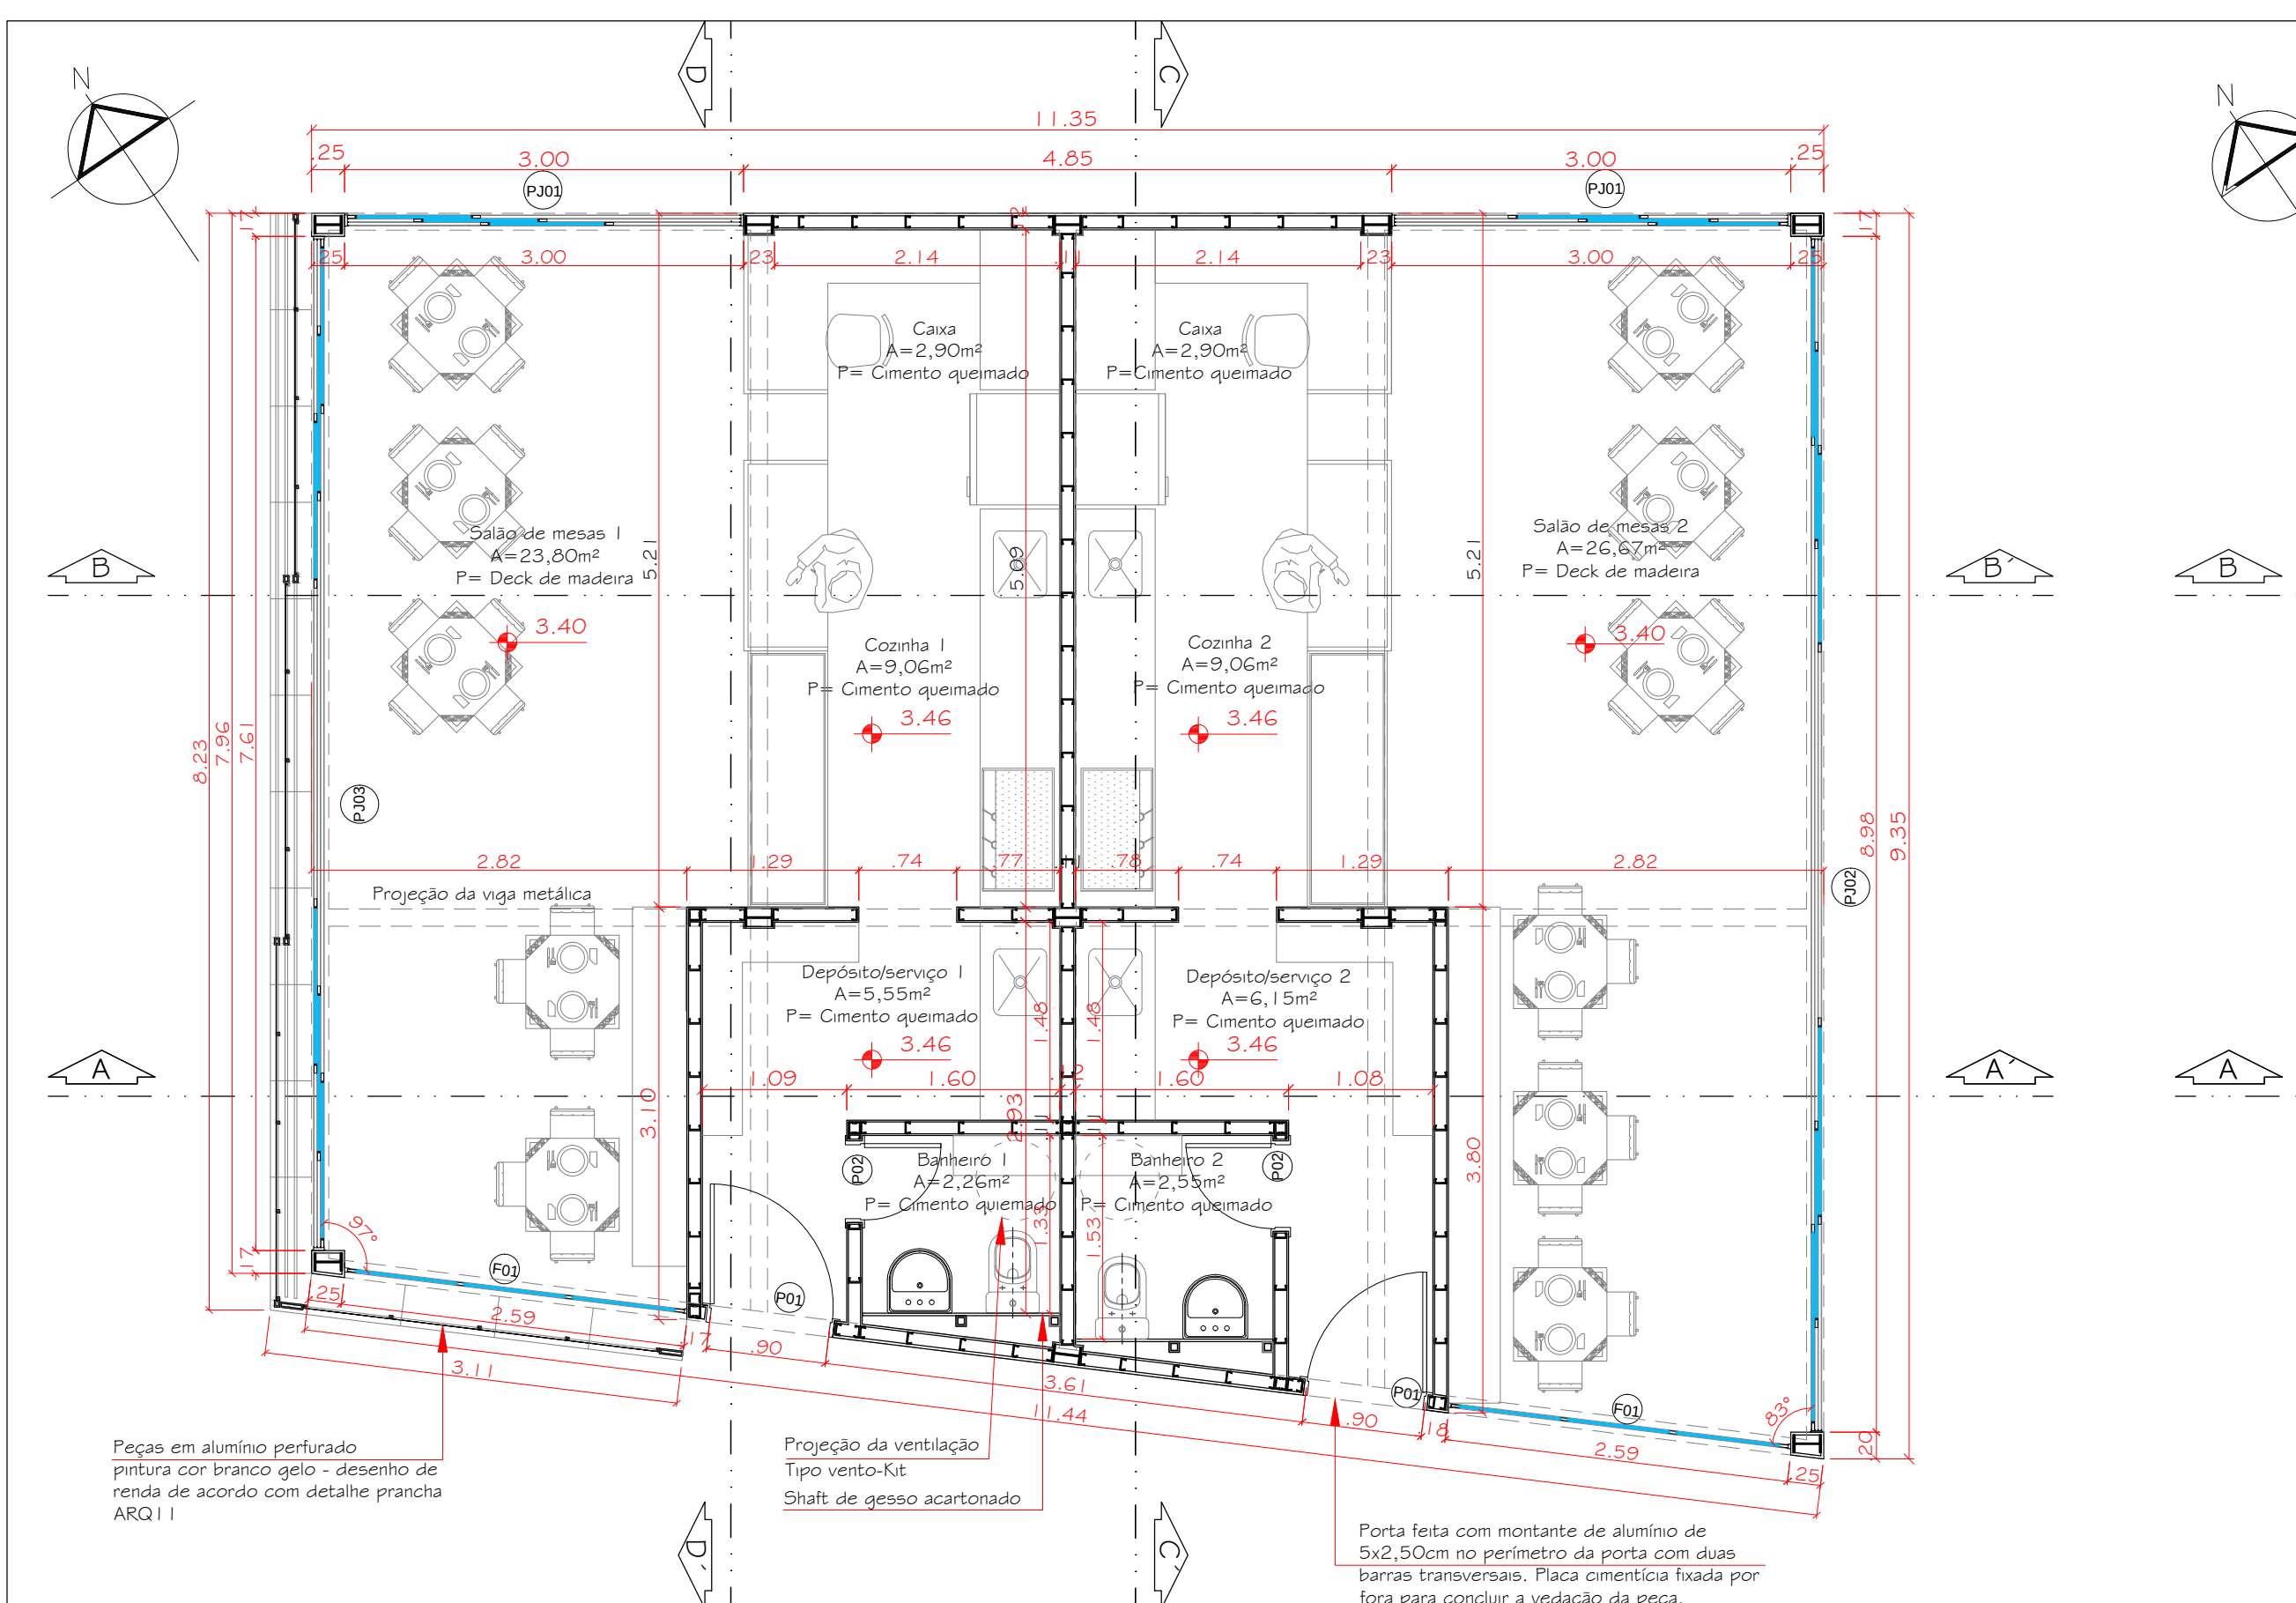


QUADRO GERAL DE ACABAMENTOS MÓDULO 01				
	PISO	PAREDE	TETO	
AMBIENTE	MATERIAL			
Salão de Mesas 1	Deck de madeira	X	X	X
Cozinha 1	Cimento queimado	X	X	X
Depósito/Serviço 1	Pintura Branco Gelo	X		X
Banheiro 1	Pintura Cor Ocre	X	X	X
Salão de Mesas 2	X	X	X	X
Cozinha 2	X	X		X
Depósito/Serviço 2	X	X		X
Banheiro 2	X	X	X	X
Paredes Externas		X		X

PLANTA BAIXA MÓDULO 01
esc 1:50

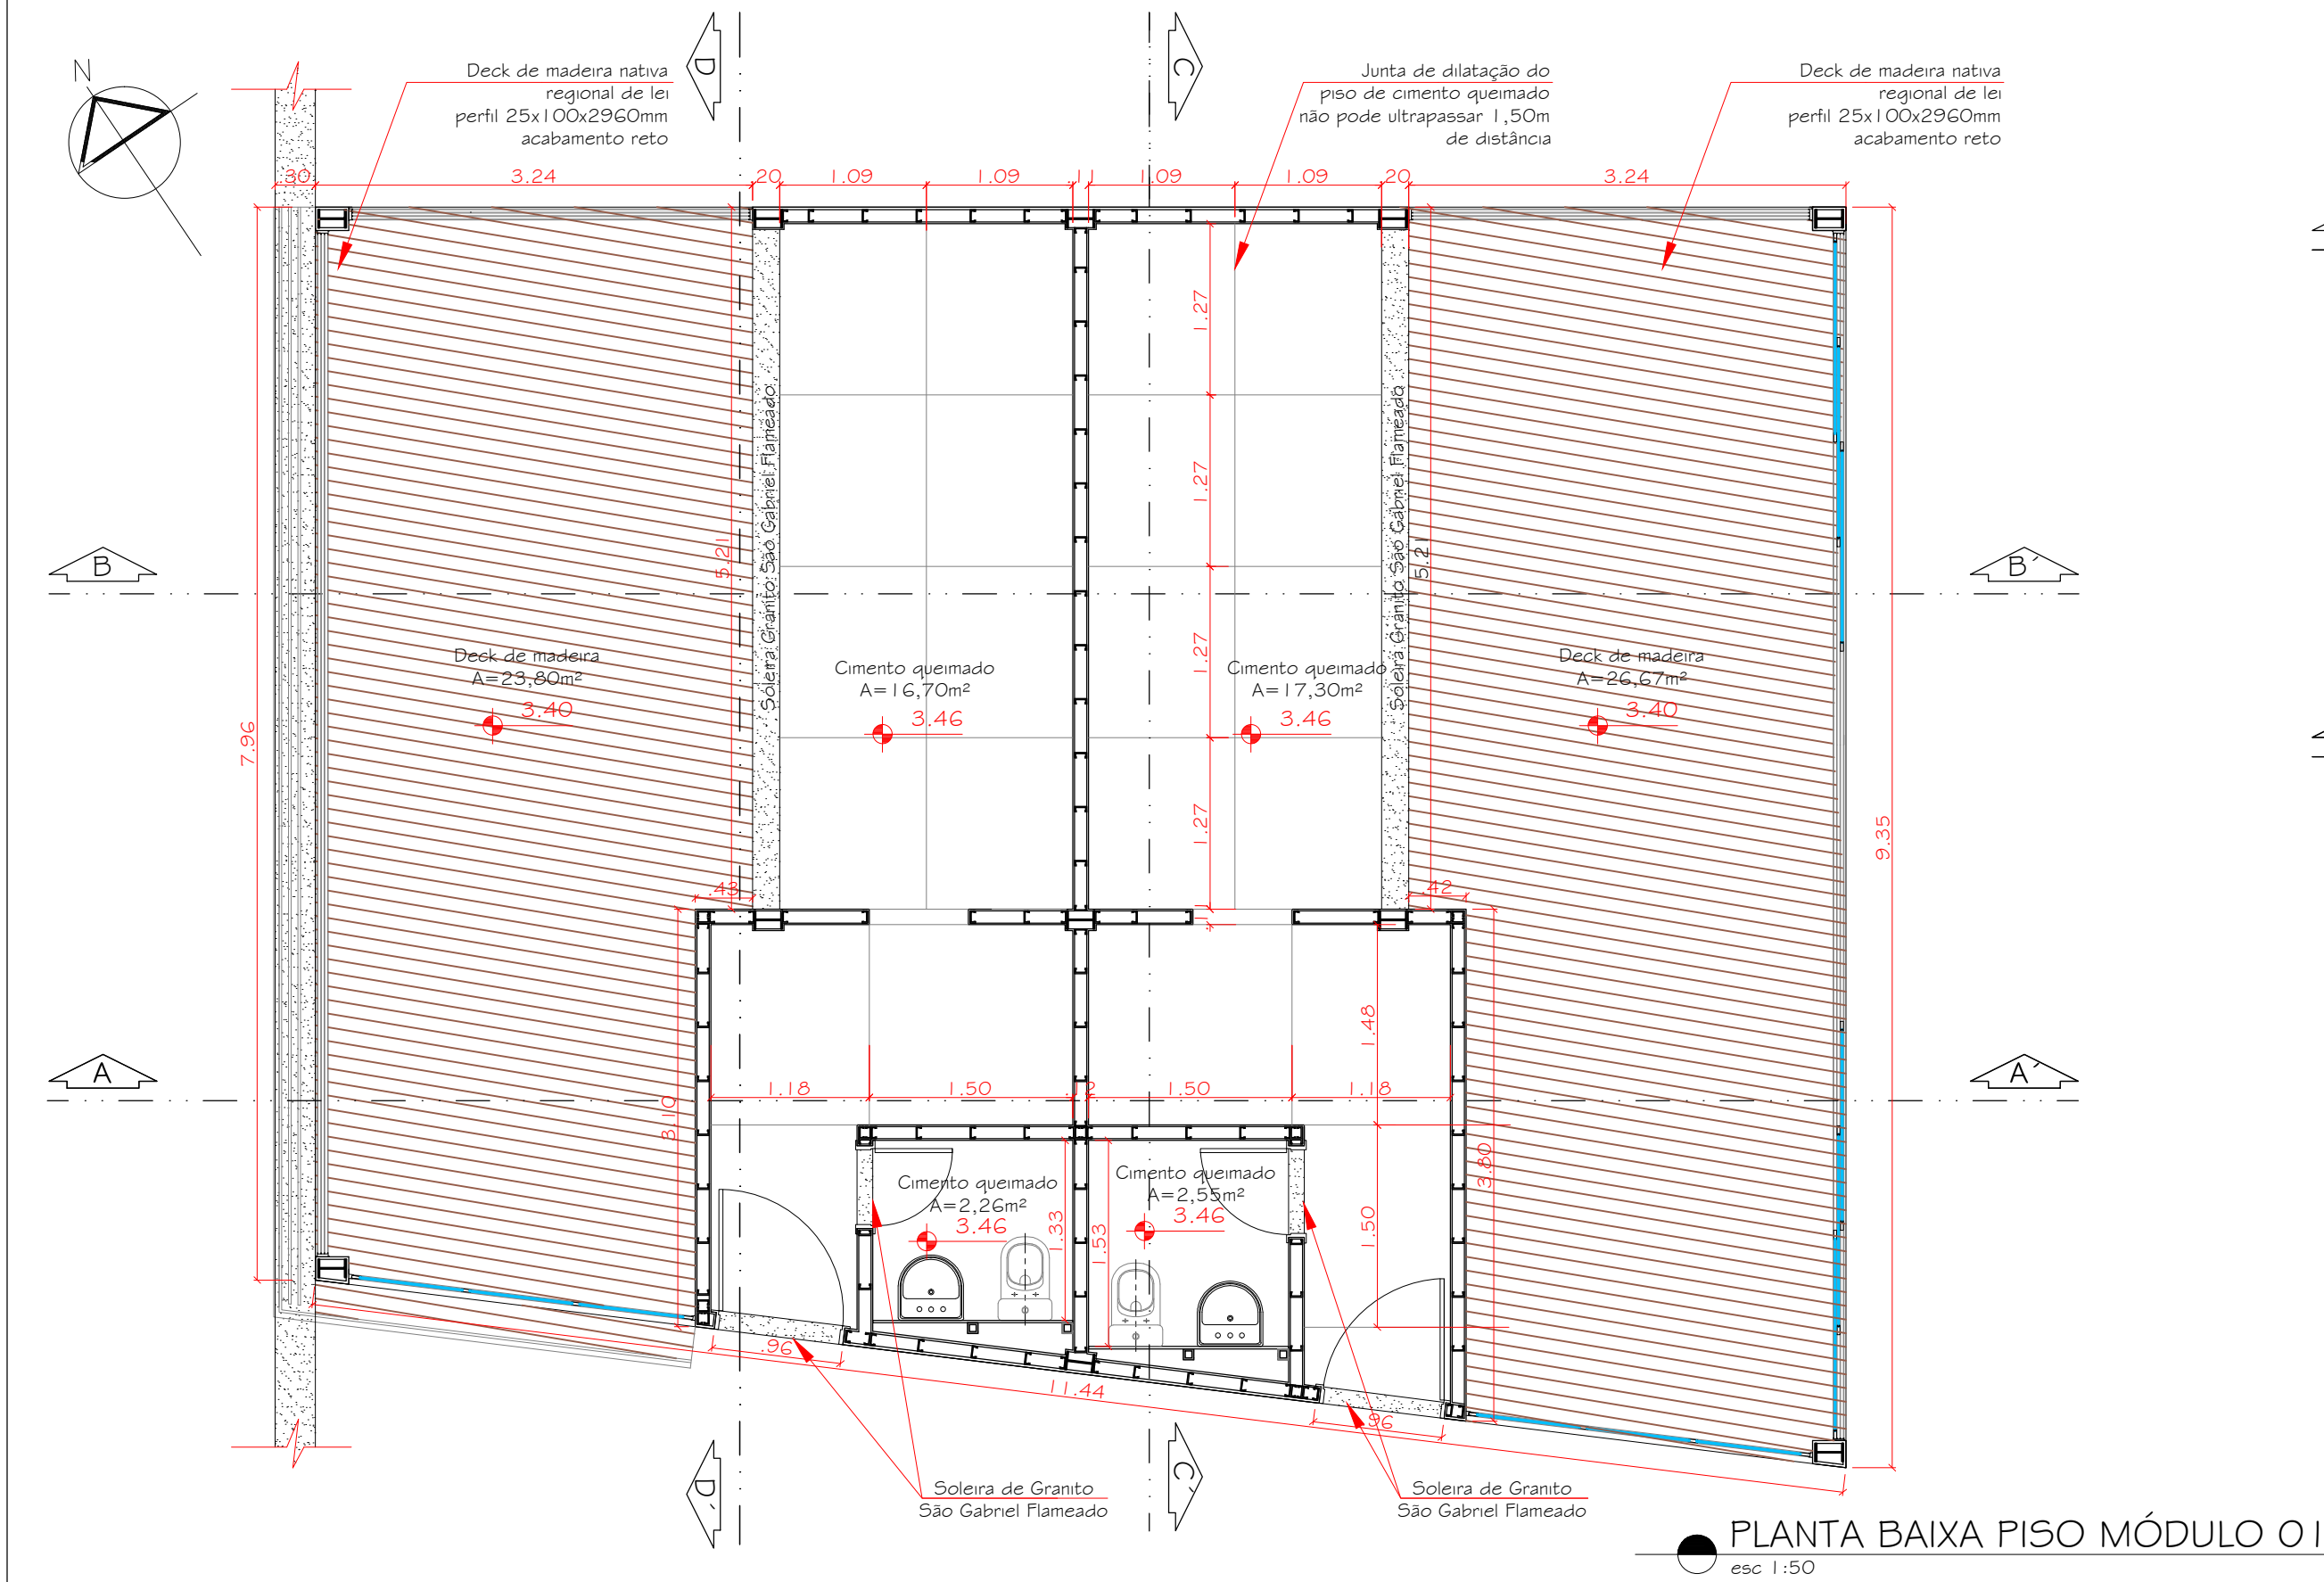


PLANTA BAIXA PISO MÓDULO 01
esc 1:50

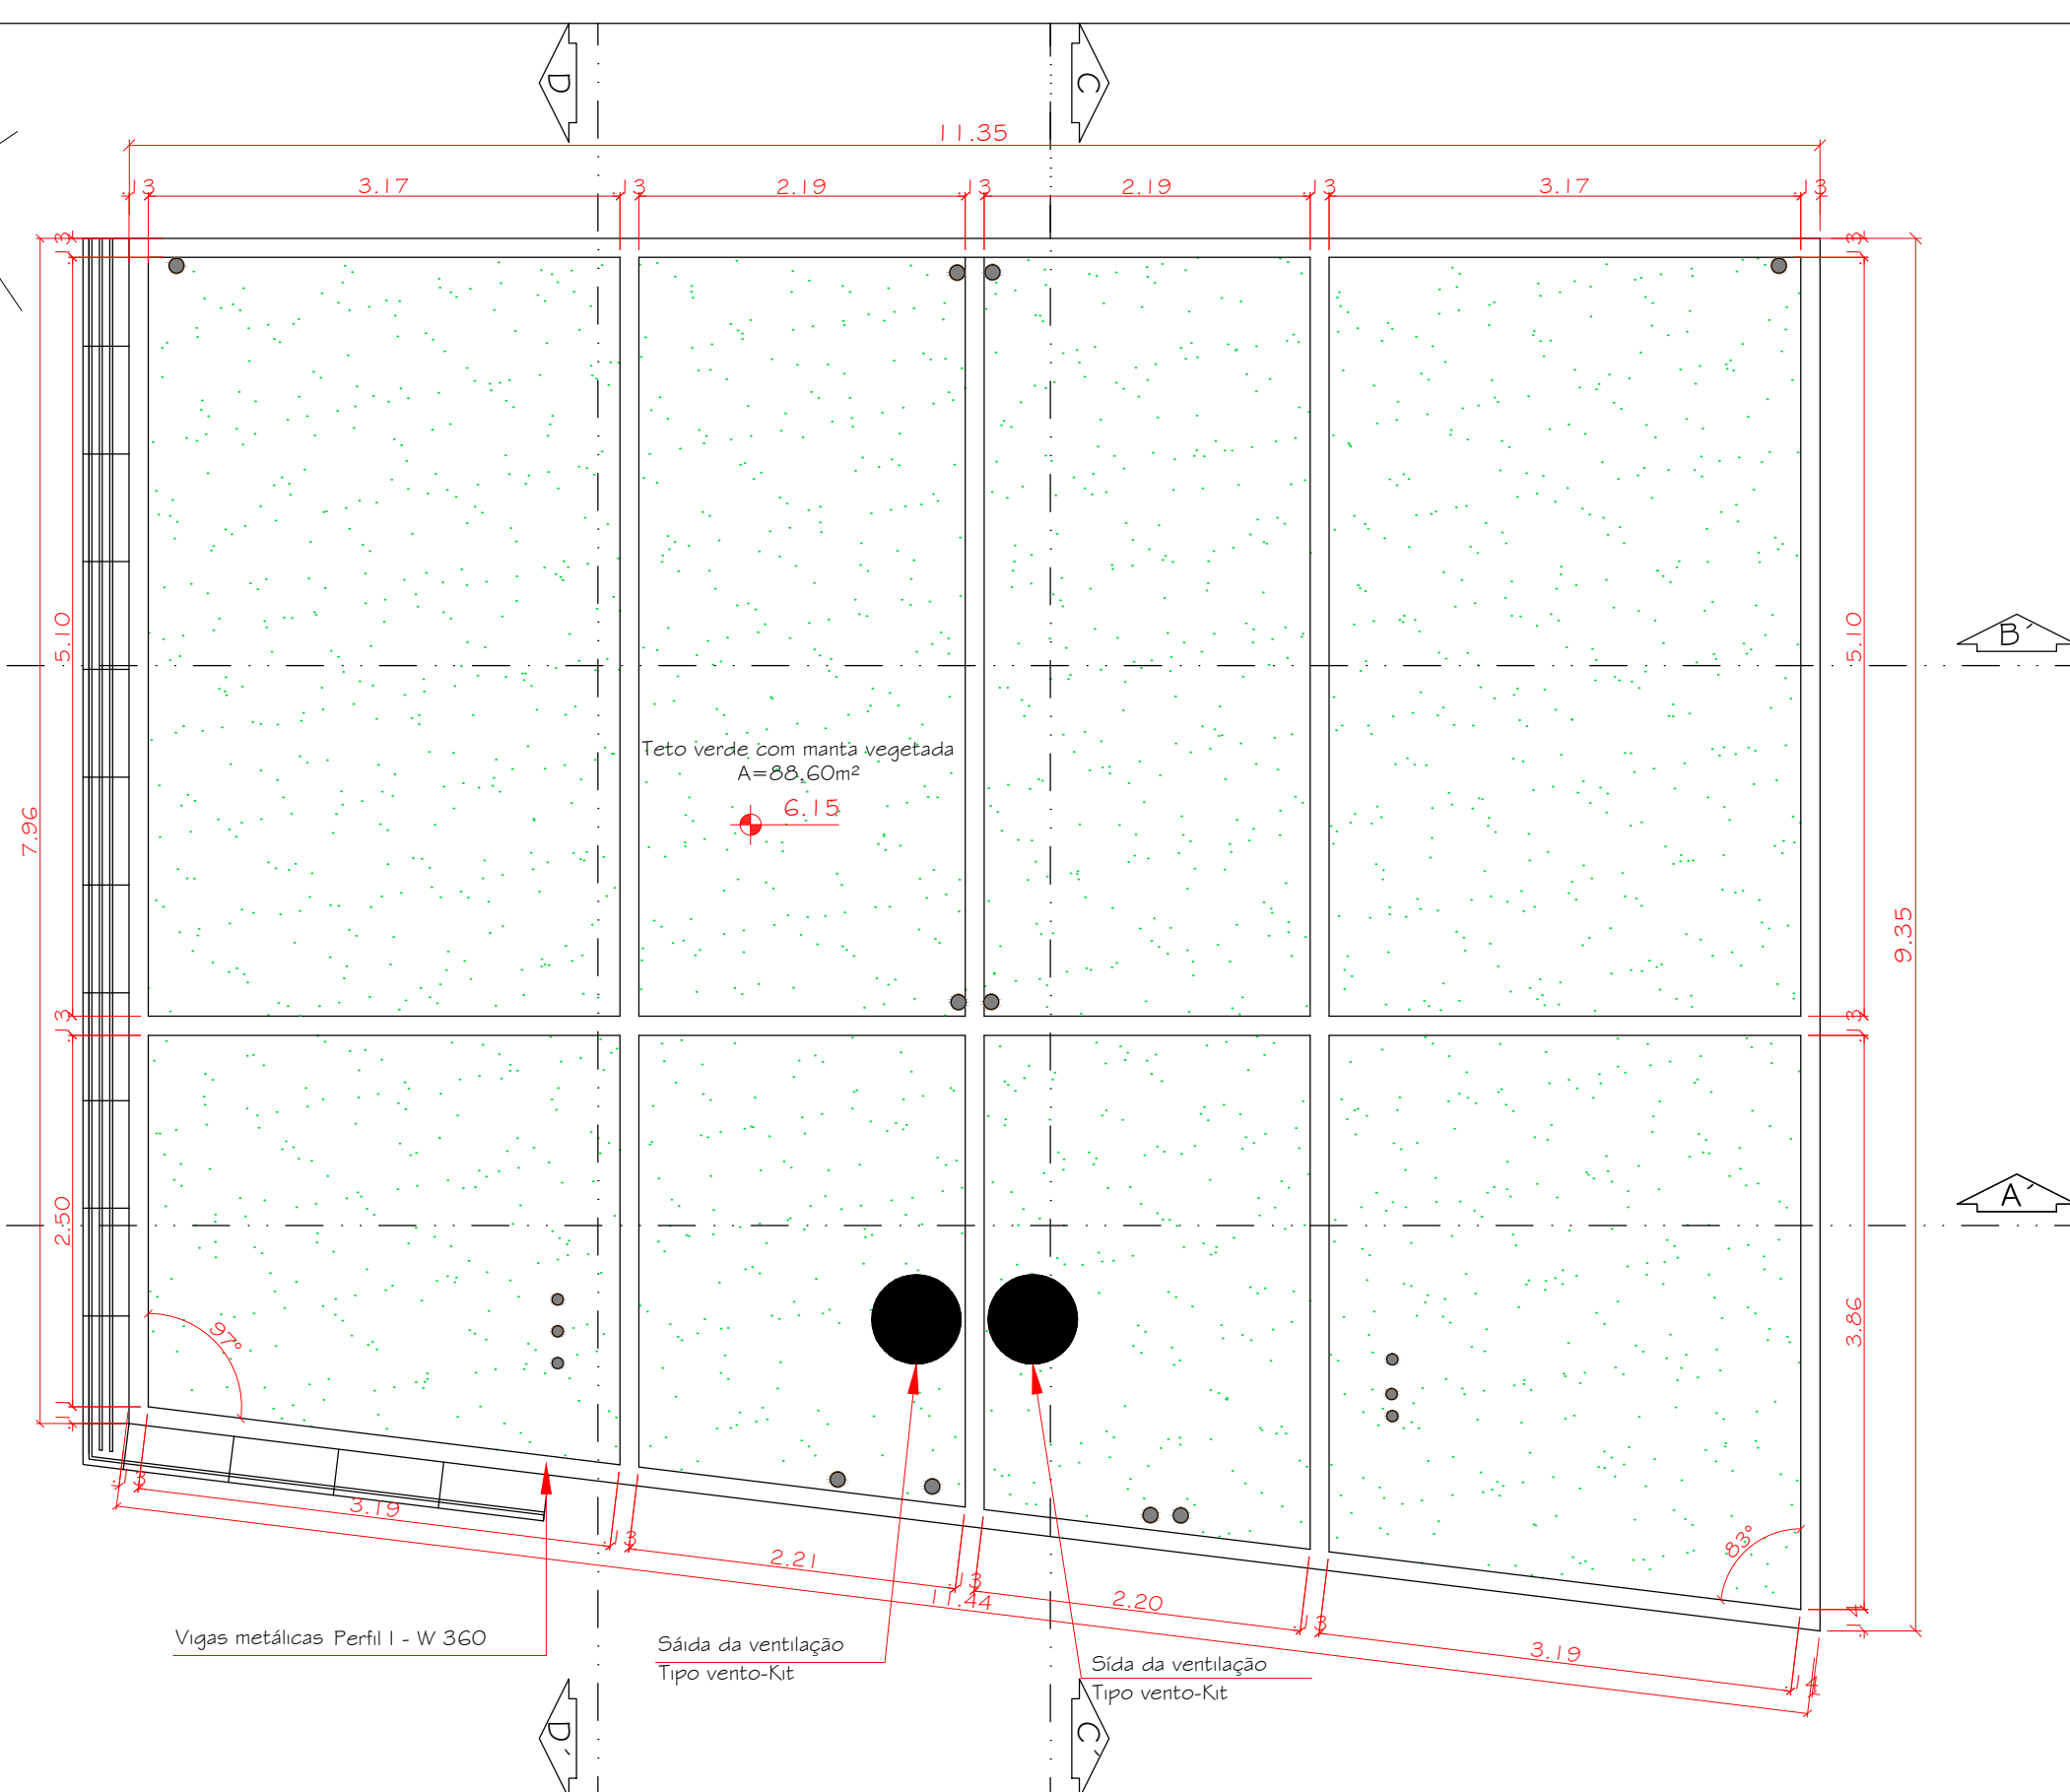

LEGENDA PLANTA DE COBERTURA	
Símbolo	Descrição
●	TUBULAÇÃO ÁGUAS PLUVIAIS (VER PROJETO HIDROSANITÁRIO) DECLIVIDADE DA COBERTURA COM CAÍMENTO EM DIREÇÃO AS TUBULAÇÕES

PLANTA COBERTURA MÓDULO 01
esc 1:50

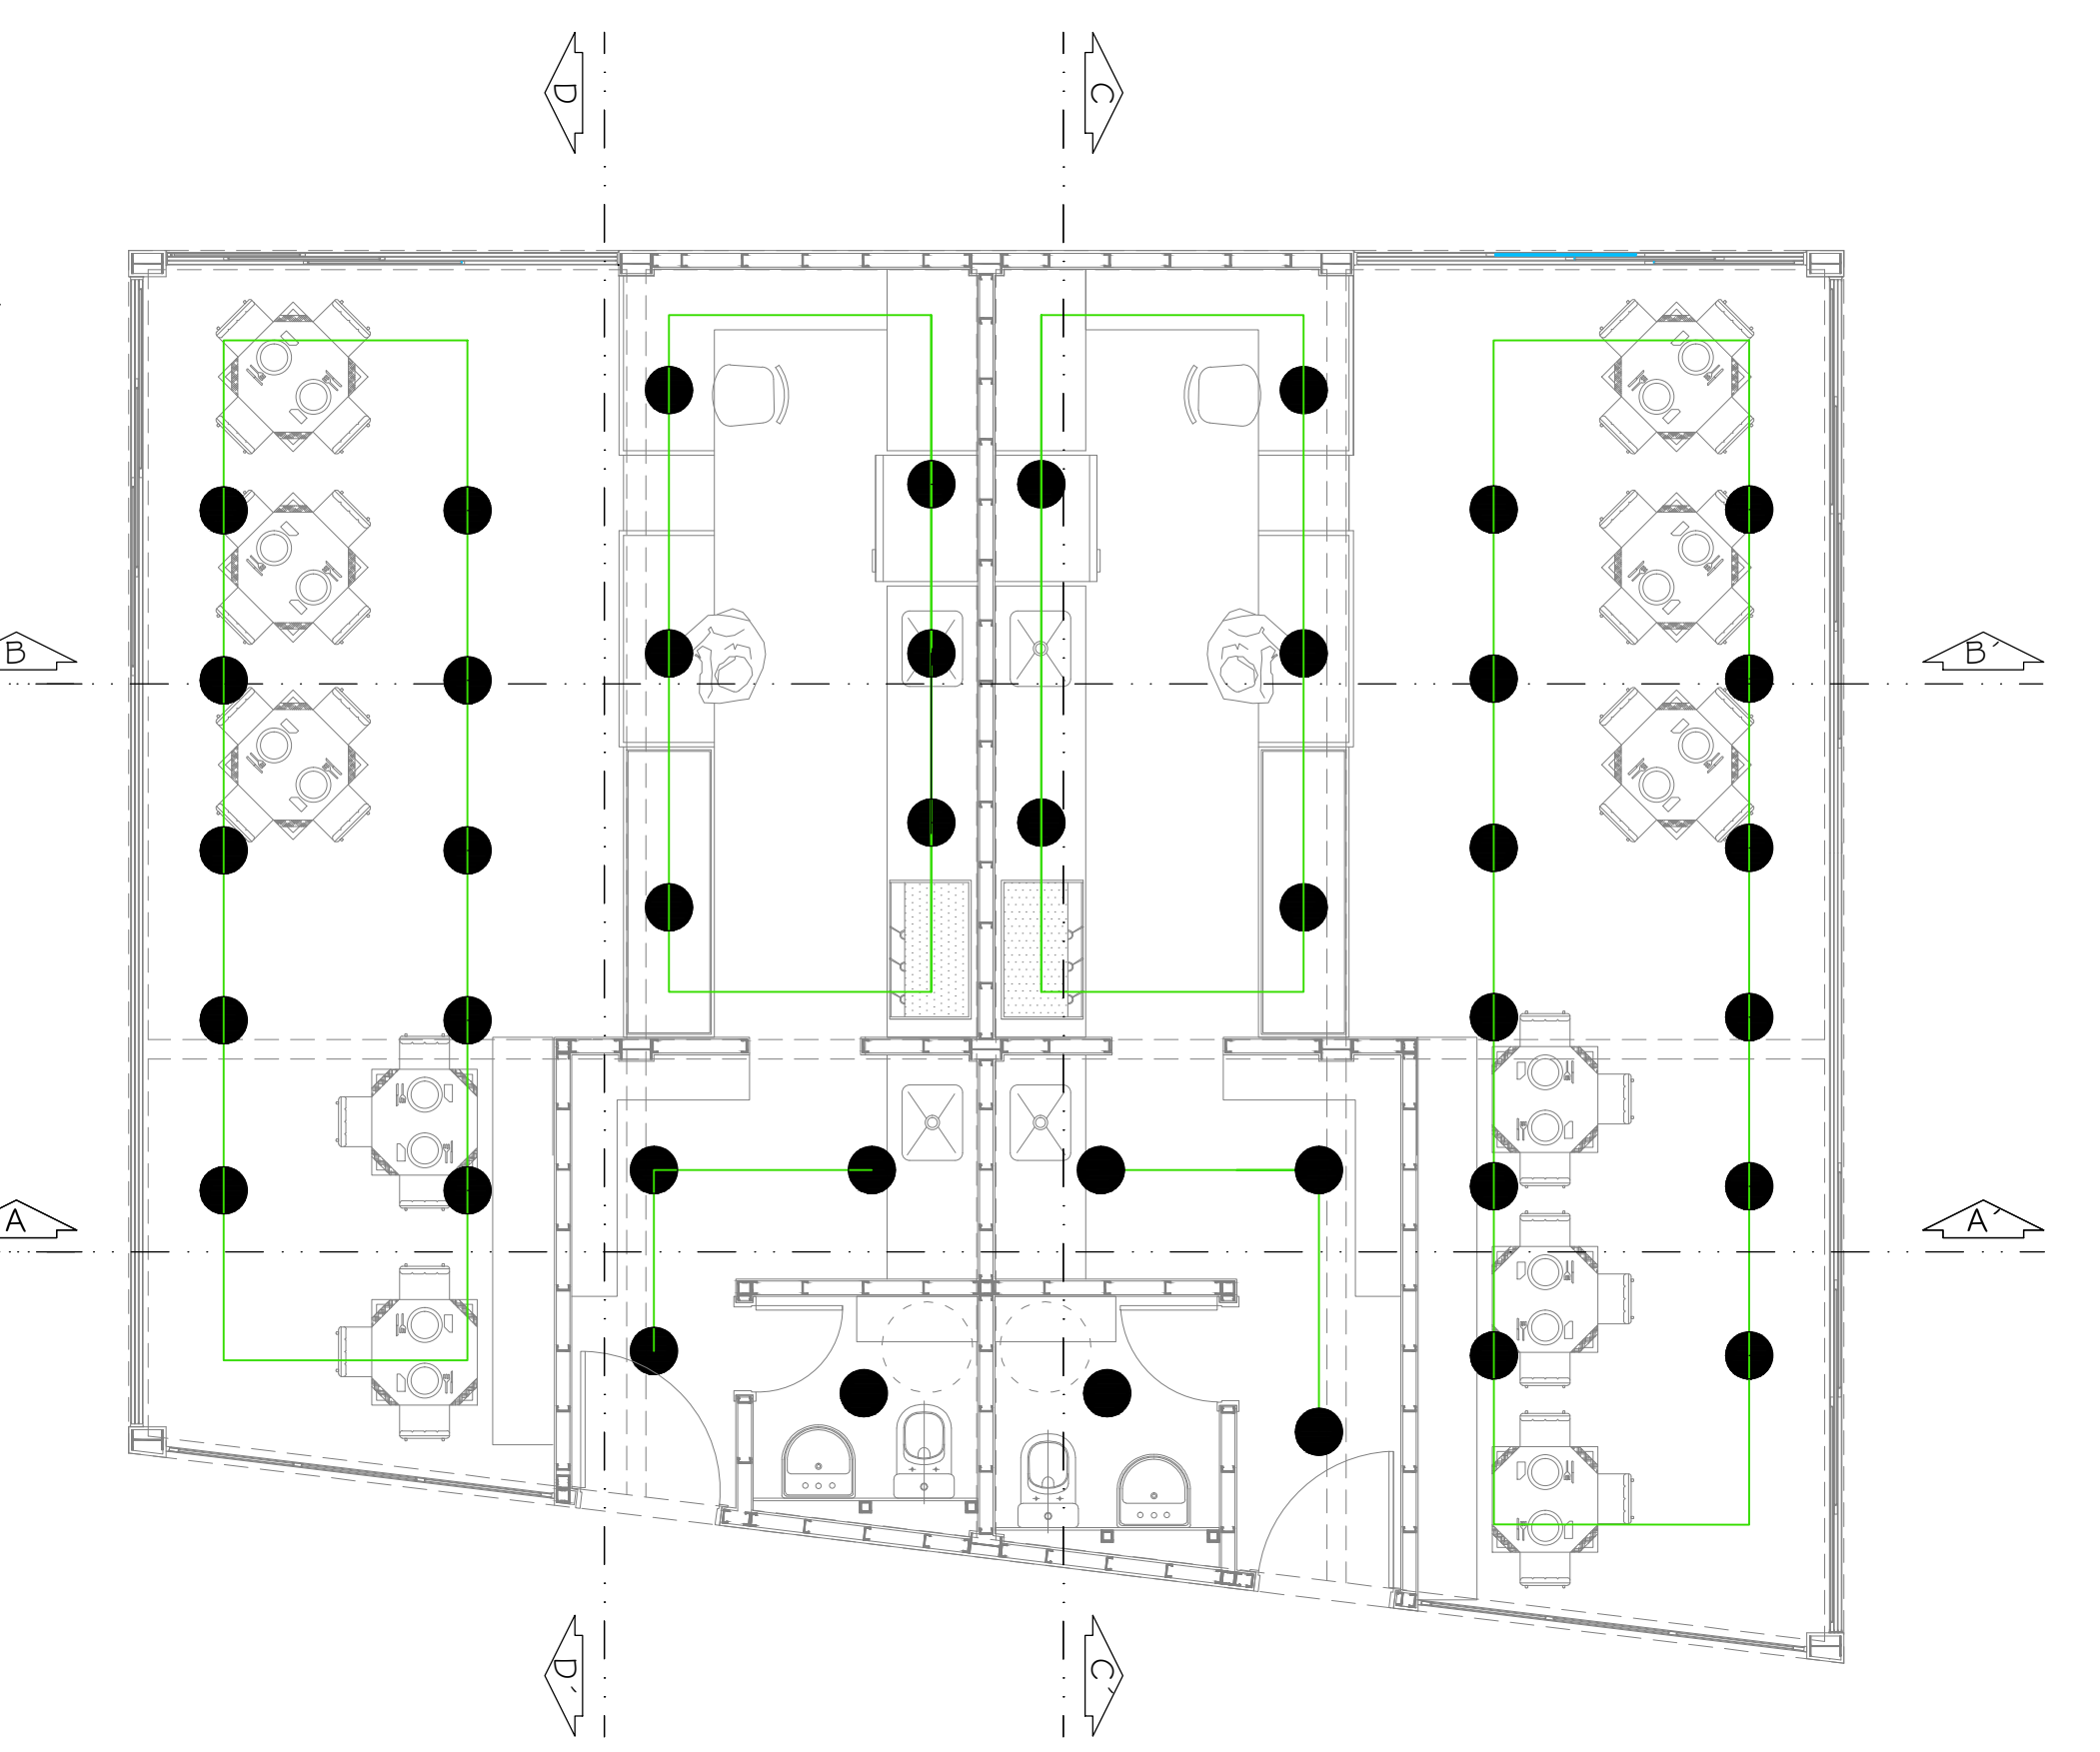

LEGENDA LUMINOTÉCNICA	
Símbolo	Descrição
●	PONTO DE LUZ TETO
—	ELETROCALHA NO TETO

PLANTA LUMINOTÉCNICA MÓDULO 01
esc 1:50

ÁREAS

ÁREA TOTAL DE INTERVENÇÃO = 13.865,00 m²

ÁREA TOTAL DE INTERVENÇÃO URBANA = 12.232,40 m²

ÁREA TOTAL DE INTERVENÇÃO ARQUITETÔNICO = 1.632,60m²

ÁREA TOTAL DO MÓD. 01 = 98,22m²

ÁREA TOTAL DO MÓD. 02 = 211,20m²

CONTEÚDO DAS PRANCHAS PROJETO ARQUITETÔNICO

PRANCHA	CONTEÚDO
ARQ - 01/30	SITUAÇÃO, LOCALIZAÇÃO E IMPLANTAÇÃO
ARQ - 02/30	VISTA 1, VISTA 2 E VISTA 3
ARQ - 03/30	CORTE AA' E CORTE BB' GERAIS
ARQ - 04/30	MÓDULO 01 - PLANTA BAIXA, PLANTA DE COBERTURA, PLANTA DE PISO, LUMINOTÉCNICO, TABELA DE ESQUADRIAS E QUADRO GERAL DE ACABAMENTOS
ARQ - 05/30	MÓDULO 01 - FACHADAS, CORTES, TABELA DE ABERTURAS, PAGINAÇÃO DOS BANHEIROS E QUADRO DE ACABAMENTOS
ARQ - 06/30	MÓDULO 02 - PLANTA BAIXA, DETALHAMENTO PÉRGOLAS E DAS BANCADAS, TABELA DE ESQUADRIAS E QUADRO GERAL DE ACABAMENTOS
ARQ - 07/30	MÓDULO 02 - PLANTAS DE PISOS
ARQ - 08/30	MÓDULO 02 - PLANTA DE COBERTURA E LUMINOTÉCNICO
ARQ - 09/30	MÓDULO 02 - CORTES AA', BB', CC' E DD'
ARQ - 10/30	MÓDULO 02 - FACHADAS
ARQ - 11/30	DETALHES VENEZIANAS MÓDULOS
ARQ - 12/30	COBERTURA RENDA - LOCAÇÃO
ARQ - 13/30	COBERTURA RENDA - LOCALIZAÇÃO
ARQ - 14/30	COBERTURA RENDA - LOCAÇÃO DOS PILARES, CORTES E DETALHES DE ENCAIXES
ARQ - 15/30	COBERTURA RENDA - VISTAS
ARQ - 16/30	COBERTURA RENDA - VISTA SUPERIOR E DETALHES
ARQ - 17/30	ZONA 1 - PLANTA BAIXA BANCOS DOS CANTEIROS 13 E 15 E ESPELHO D' ÁGUA 04
ARQ - 18/30	ZONA 1 - PLANTA BAIXA CANTEIROS 13 E 15 E ESPELHO D' ÁGUA 04
ARQ - 19/30	ZONA 1 - CORTE CC CANTEIRO 13 E ESPELHO D' ÁGUA 04
ARQ - 20/30	ZONA 1 - CORTE DD (CANTEIRO 15 E ESPELHO D' ÁGUA 04) E VISTA 5
ARQ - 21/30	ZONA 1 - VISTA 4 E VISTA 6
ARQ - 22/30	ZONA 2 - PLANTA BAIXA, BANCOS NO ESPELHO D' ÁGUA 05 E CANTEIROS 14 E 16
ARQ - 23/30	ZONA 2 - PLANTA BAIXA ESPELHOS D' ÁGUA, CANTEIROS 14/16 E FLOREIRA
ARQ - 24/30	ZONA 2 - CORTE EE (CANTEIRO 14 E ESPELHO D' ÁGUA 05)
ARQ - 25/30	ZONA 2 - CORTE FF (ESPELHO D' ÁGUA 05) E CORTE GG (CANTEIRO 14 E 16)
ARQ - 26/30	ZONA 2 - VISTA 7
ARQ - 27/30	ZONA 2 - VISTA 8
ARQ - 28/30	ZONA 3 - CORTE AA
ARQ - 29/30	ZONA 3 - PLANTA BAIXA BANCO 05, CORTES E VISTAS
ARQ - 30/30	IMAGENS DOS MÓDULOS 1 E 2

TABELA DE ABERTURAS

ABERTURA	AMBIENTE	DIMENSÕES (LARG x ALT x PEITORIL)	FOLHAS	MATERIAL	QUANTIDADE	
PORTA	FO1	Entrada depósitos	90cm x 210cm	Uma folha de abrir	montante de alumínio com vedação de placa cimentícia.	2
PORTA	FO2	Banheiros	60cm x 210cm	Uma folha de abrir	madeira semi-oca	2
PORTA JANELA	PJO1	Salão de mesas	300 x 270cm	2 folhas de correr 1 folha fixa	alumínio cor bronze	2
PORTA JANELA	PJO2	Salão de mesas	895 x 270cm	4 folhas de correr 2 folhas fixas	alumínio cor bronze	1
PORTA JANELA	PJO3	Salão de mesas	761 x 270cm	4 folhas de correr 2 folhas fixas	alumínio cor bronze	1
VIDRO FIXO	FO1	Salão de mesas	259cm x 270	3 folhas fixas	alumínio cor bronze	2

SC ENGENHARIA E GEOTECNOLOGIA

REQUALIFICAÇÃO URBANA DO LARGO DA ALFÂNDEGA - FFLIS/SC

Local: FLORIANÓPOLIS/ SC

Serviço: PROJETO INTERV. URBANA

Cliente: PREFEITURA MUNICIPAL DE FLORIANÓPOLIS

Designação MÓDULO 01 - PLANTA BAIXA, DE COBERTURA, DE PISO, LUMINOTÉCNICO, TABELA DE ABERTURAS E QUADRO ACABAMENTOS

Anteprojeto

Coordenação e Autoria do Projeto: César Fiorano

CAU Nº A27956-5

CAU Nº 148579-2

Autoria: Evandro Andrade

Elom Alano Guimarães

CAU Nº A51661-9

Conclusão

Fevereiro/2016

Projeto Executivo: OCCA PROJETO E INCORPORAÇÃO S/S LTDA

Prancha - ARQ

Anna Freitas

CAU Nº A41127-2

Leticia Castro

CAU Nº A31592-3

Escala : Indicada

Desenho : Anna Freitas Pimenta

CAU Nº A41127-2

Danielle Jatahy


CAU Nº A91707-9

Maniana C. Stelzner



CAU Nº 154221-4

A04/30


Rua Pedro Cunha, 61, Capoeiras - Florianópolis - SC Fone/Fax : (48) 30251811

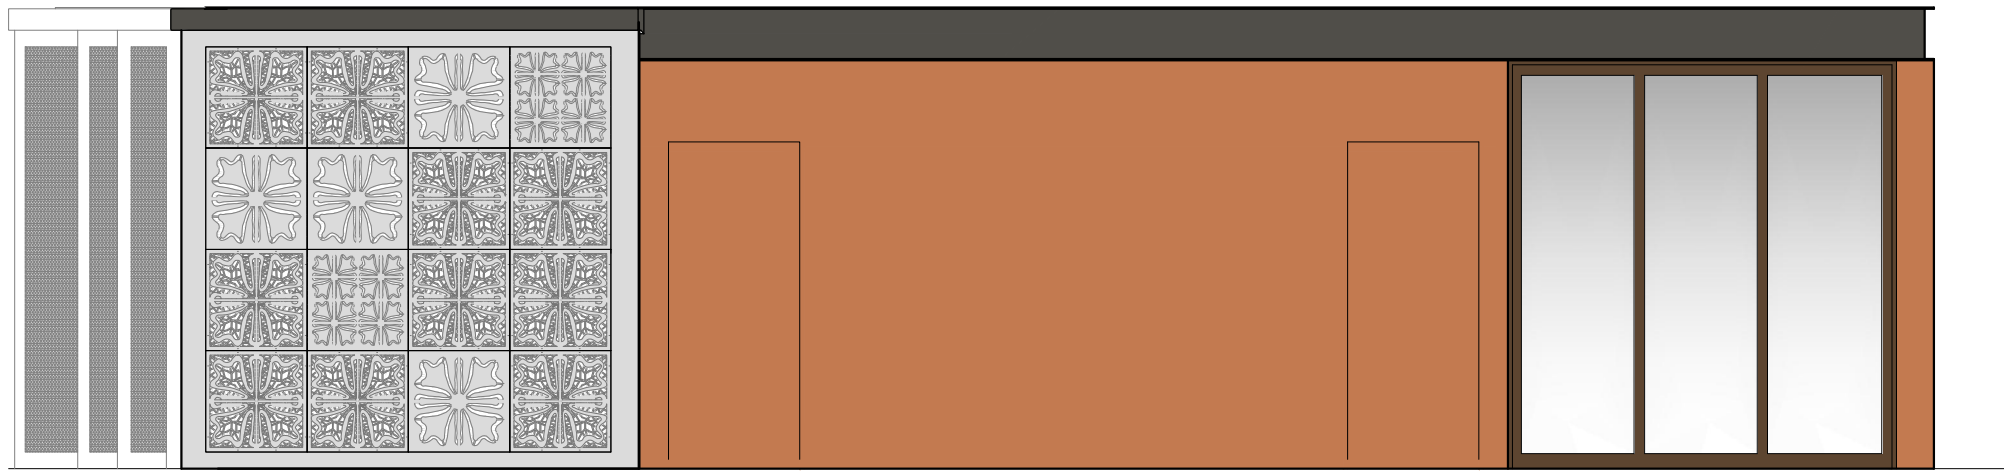



FACHADA SUDOESTE MÓDULO 01
esc 1:50

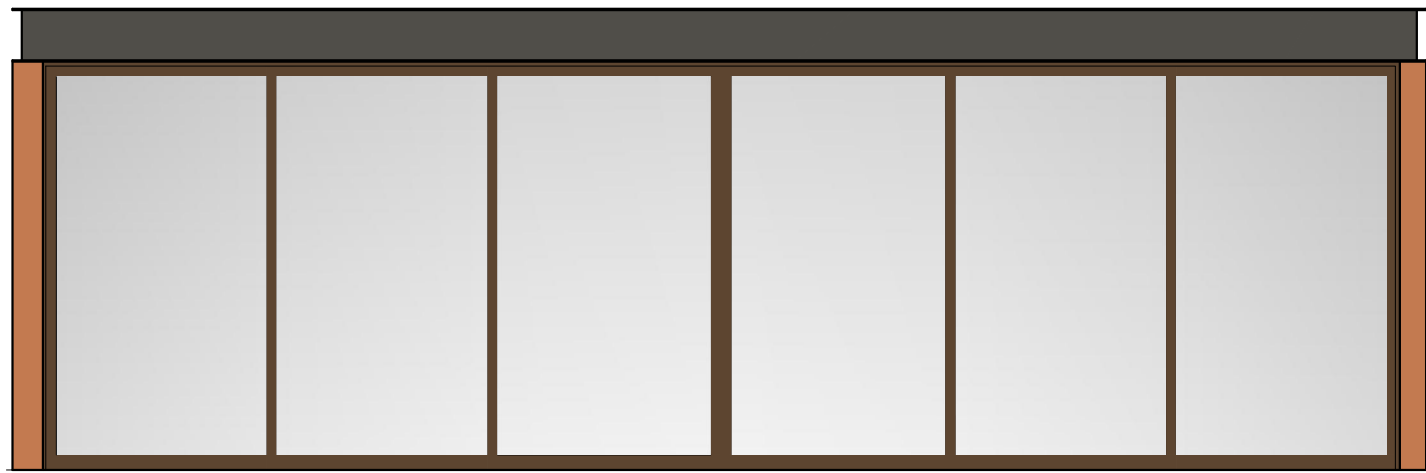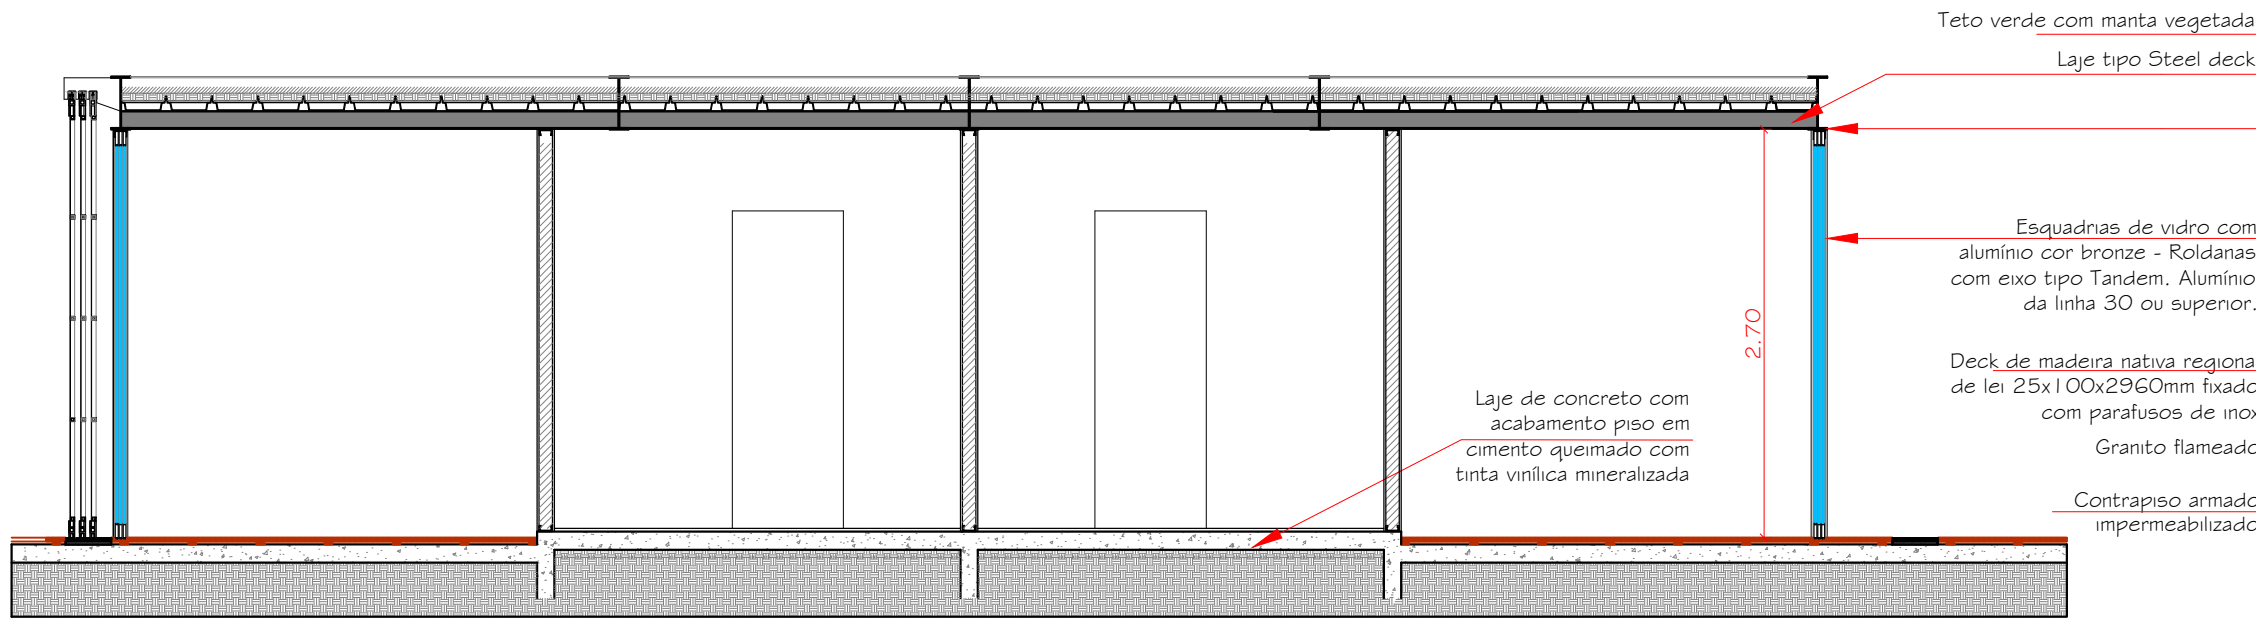


FACHADA SUDESTE MÓDULO 01
esc 1:50

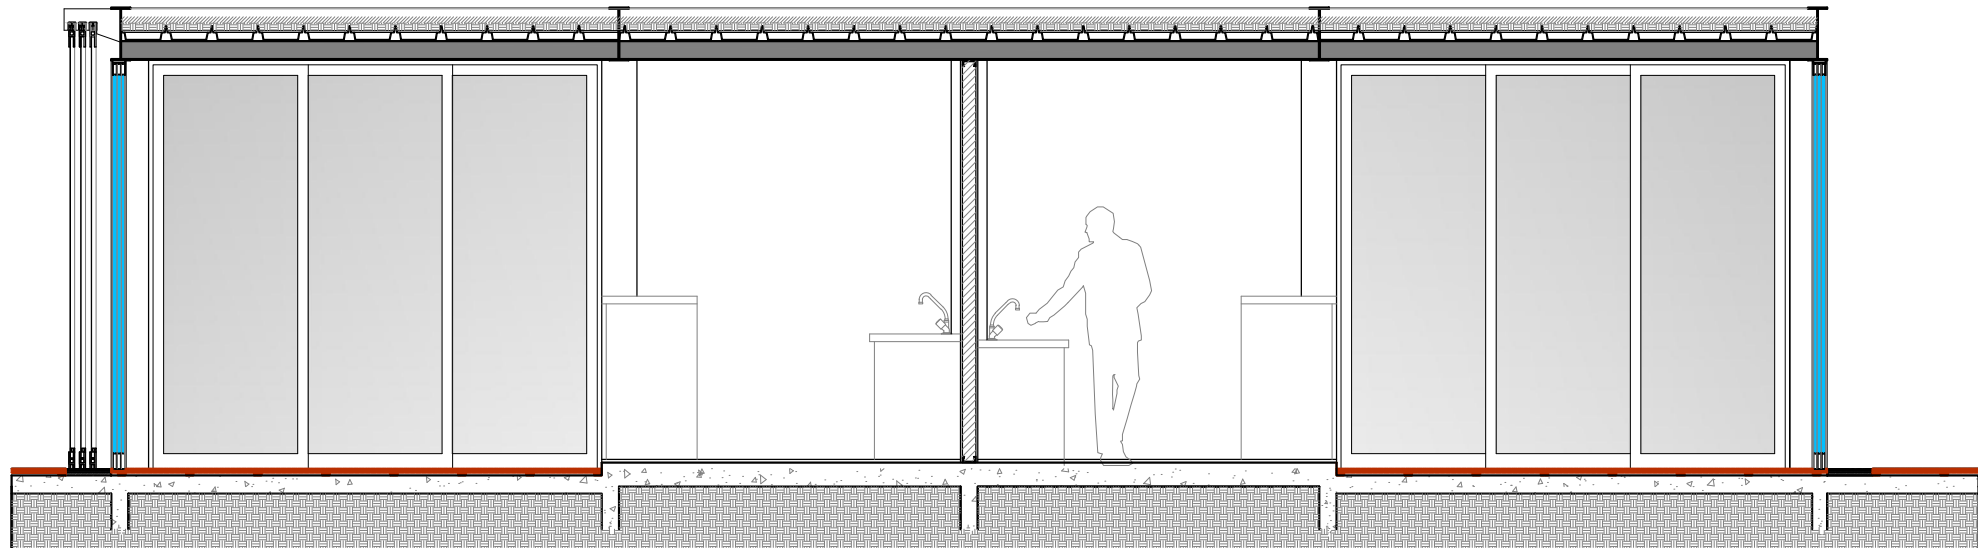

FACHADA NORDESTE MÓDULO 01
esc 1:50

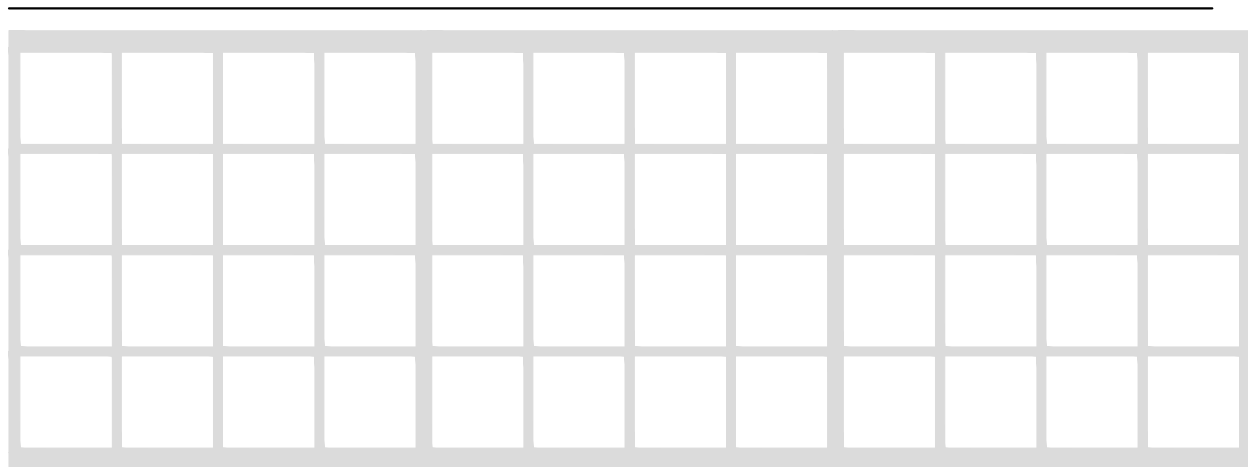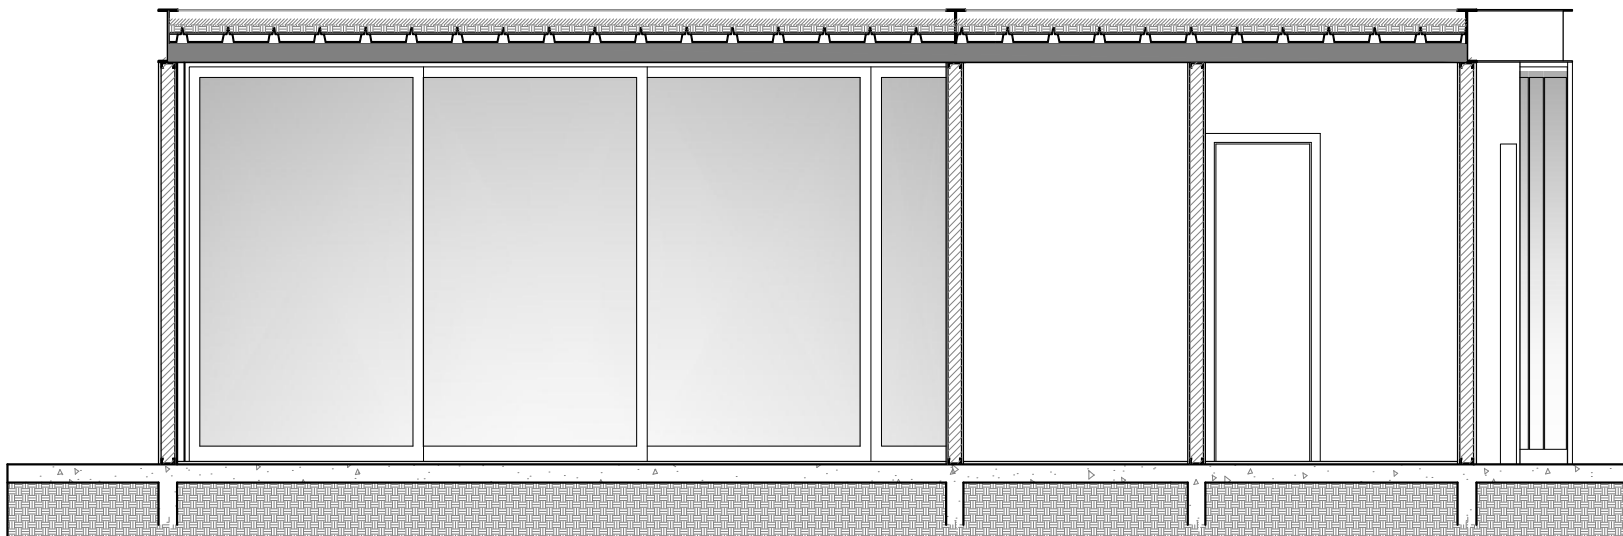


FACHADA NOROESTE MÓDULO 01
esc 1:50

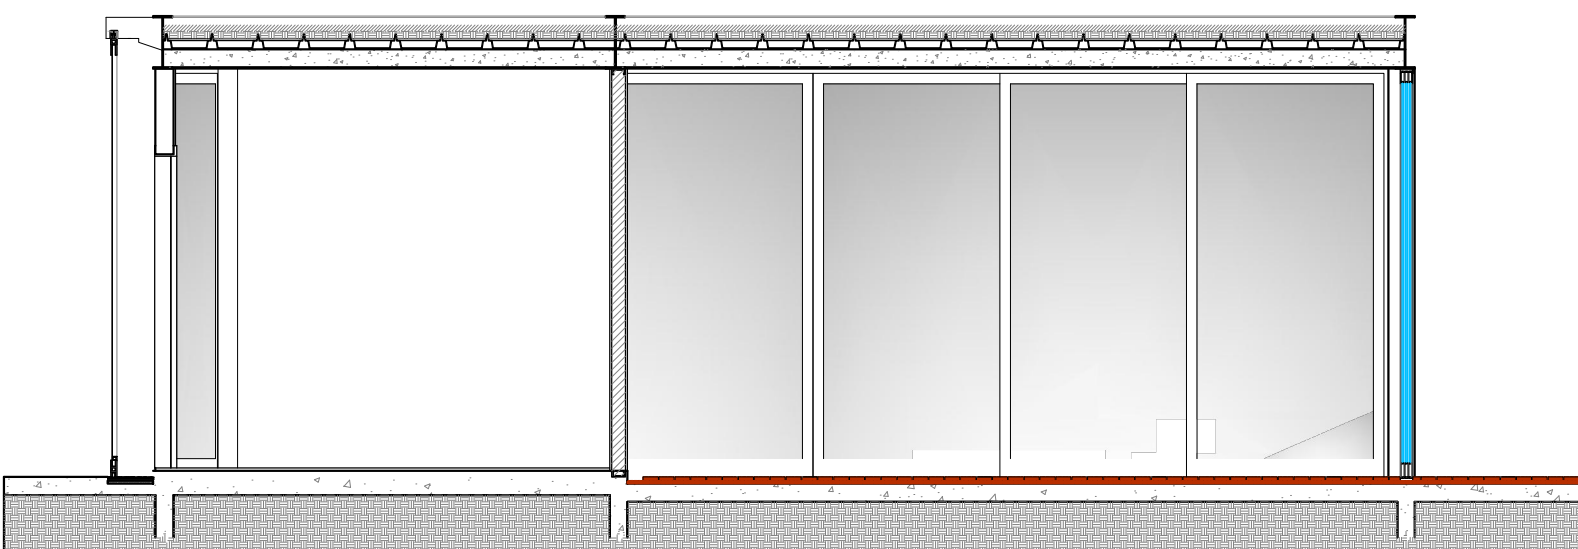


ÁREAS	
ÁREA TOTAL DE INTERVENÇÃO = 13.865,00 m²	
ÁREA TOTAL DE INTERVENÇÃO URBANA = 12.232,40 m²	
ÁREA TOTAL DE INTERVENÇÃO ARQUITETÔNICO = 1.632,60m²	
ÁREA TOTAL DO MÓD. 01 = 98,22m²	
ÁREA TOTAL DO MÓD. 02 = 211,20m²	
CONTEÚDO DAS FRANCHAS PROJETO ARQUITETÔNICO	
FRANCHA	CONTEÚDO
ARQ - 01/30	SITUAÇÃO, LOCALIZAÇÃO E IMPLANTAÇÃO
ARQ - 02/30	VISTA 1, VISTA 2 E VISTA 3
ARQ - 03/30	CORTE AA' E CORTE BB' GERAIS
ARQ - 04/30	MÓDULO 01 - PLANTA BAIXA, PLANTA DE COBERTURA, PLANTA DE PISO, LUMINOTÉCNICO, TABELA DE ESQUADRIAS E QUADRO GERAL DE ACABAMENTOS
ARQ - 05/30	MÓDULO 01 - FACHADAS, CORTES, TABELA DE ABERTURAS, PAGINAÇÃO DOS BANHEIROS E QUADRO DE ACABAMENTOS
ARQ - 06/30	MÓDULO 02 - PLANTA BAIXA, DETALHAMENTO PÉRGOLAS E DAS BANCADAS, TABELA DE ESQUADRIAS E QUADRO GERAL DE ACABAMENTOS
ARQ - 07/30	MÓDULO 02 - PLANTAS DE PISOS
ARQ - 08/30	MÓDULO 02 - PLANTA DE COBERTURA E LUMINOTÉCNICO
ARQ - 09/30	MÓDULO 02 - CORTES AA', BB', CC' E DD'
ARQ - 10/30	MÓDULO 02 - FACHADAS
ARQ - 11/30	DETALHES VENEZIANAS MÓDULOS
ARQ - 12/30	COBERTURA RENDA - LOCAÇÃO
ARQ - 13/30	COBERTURA RENDA - LOCALIZAÇÃO
ARQ - 14/30	COBERTURA RENDA - LOCAÇÃO DOS PILARES, CORTES E DETALHES DE ENCAIXES
ARQ - 15/30	COBERTURA RENDA - VISTAS
ARQ - 16/30	COBERTURA RENDA - VISTA SUPERIOR E DETALHES
ARQ - 17/30	ZONA 1 - PLANTA BAIXA BANCOS DOS CANTEIROS 13 E 15 E ESPELHO D' ÁGUA 04
ARQ - 18/30	ZONA 1 - PLANTA BAIXA CANTEIROS 13 E 15 E ESPELHO D' ÁGUA 04
ARQ - 19/30	ZONA 1 - CORTE CC CANTEIRO 13 E ESPELHO D' ÁGUA 04
ARQ - 20/30	ZONA 1 - CORTE DD (CANTEIRO 15 E ESPELHO D' ÁGUA 04) E VISTA 5
ARQ - 21/30	ZONA 1 - VISTA 4 E VISTA 6
ARQ - 22/30	ZONA 2 - PLANTA BAIXA, BANCOS NO ESPELHO D' ÁGUA 05 E CANTEIROS 14 E 16
ARQ - 23/30	ZONA 2 - PLANTA BAIXA ESPELHOS D' ÁGUA, CANTEIROS 14/16 E FLOREIRA
ARQ - 24/30	ZONA 2 - CORTE EE (CANTEIRO 14 E ESPELHO D' ÁGUA 05)
ARQ - 25/30	ZONA 2 - CORTE FF (ESPELHO D' ÁGUA 05) E CORTE GG (CANTEIRO 14 E 16)
ARQ - 26/30	ZONA 2 - VISTA 7
ARQ - 27/30	ZONA 2 - VISTA 8
ARQ - 28/30	ZONA 2 - CORTE AA
ARQ - 29/30	ZONA 3 - PLANTA BAIXA BANCO 05, CORTES E VISTAS
ARQ - 30/30	IMAGENS DOS MÓDULOS 1 E 2

REQUALIFICAÇÃO URBANA DO LARGO DA ALFÂNDEGA - FPOLIS/SC	
Local: FLORIANÓPOLIS/ SC	Serviço: PROJETO INTERV. URBANA
Cliente: PREFEITURA MUNICIPAL DE FLORIANÓPOLIS	
Designação	MÓDULO 01 - FACHADAS, CORTES, TABELA DE ABERTURAS, PAGINAÇÃO DOS BANHEIROS E QUADRO DE ACABAMENTOS
Anteprojeto	
Coordenação e Autoria do Projeto: César Flonano	
Autoria: Evandro Andrade	
Elom Alano Guimarães	
Projeto Executivo: OCCA PROJETO E INCORPORAÇÃO S/S LTDA	
Conclusão	
Fevereiro/2016	
Prancha - ARQ	
Escala : Indicada	
Desenho : Anna Freitas Pimenta	
Danielle Jatahy	
Maniana C. Stelzner	
Rua Pedro Cunha, 61, Capoeiras - Florianópolis - SC Fone/Fax : (48) 30251811	

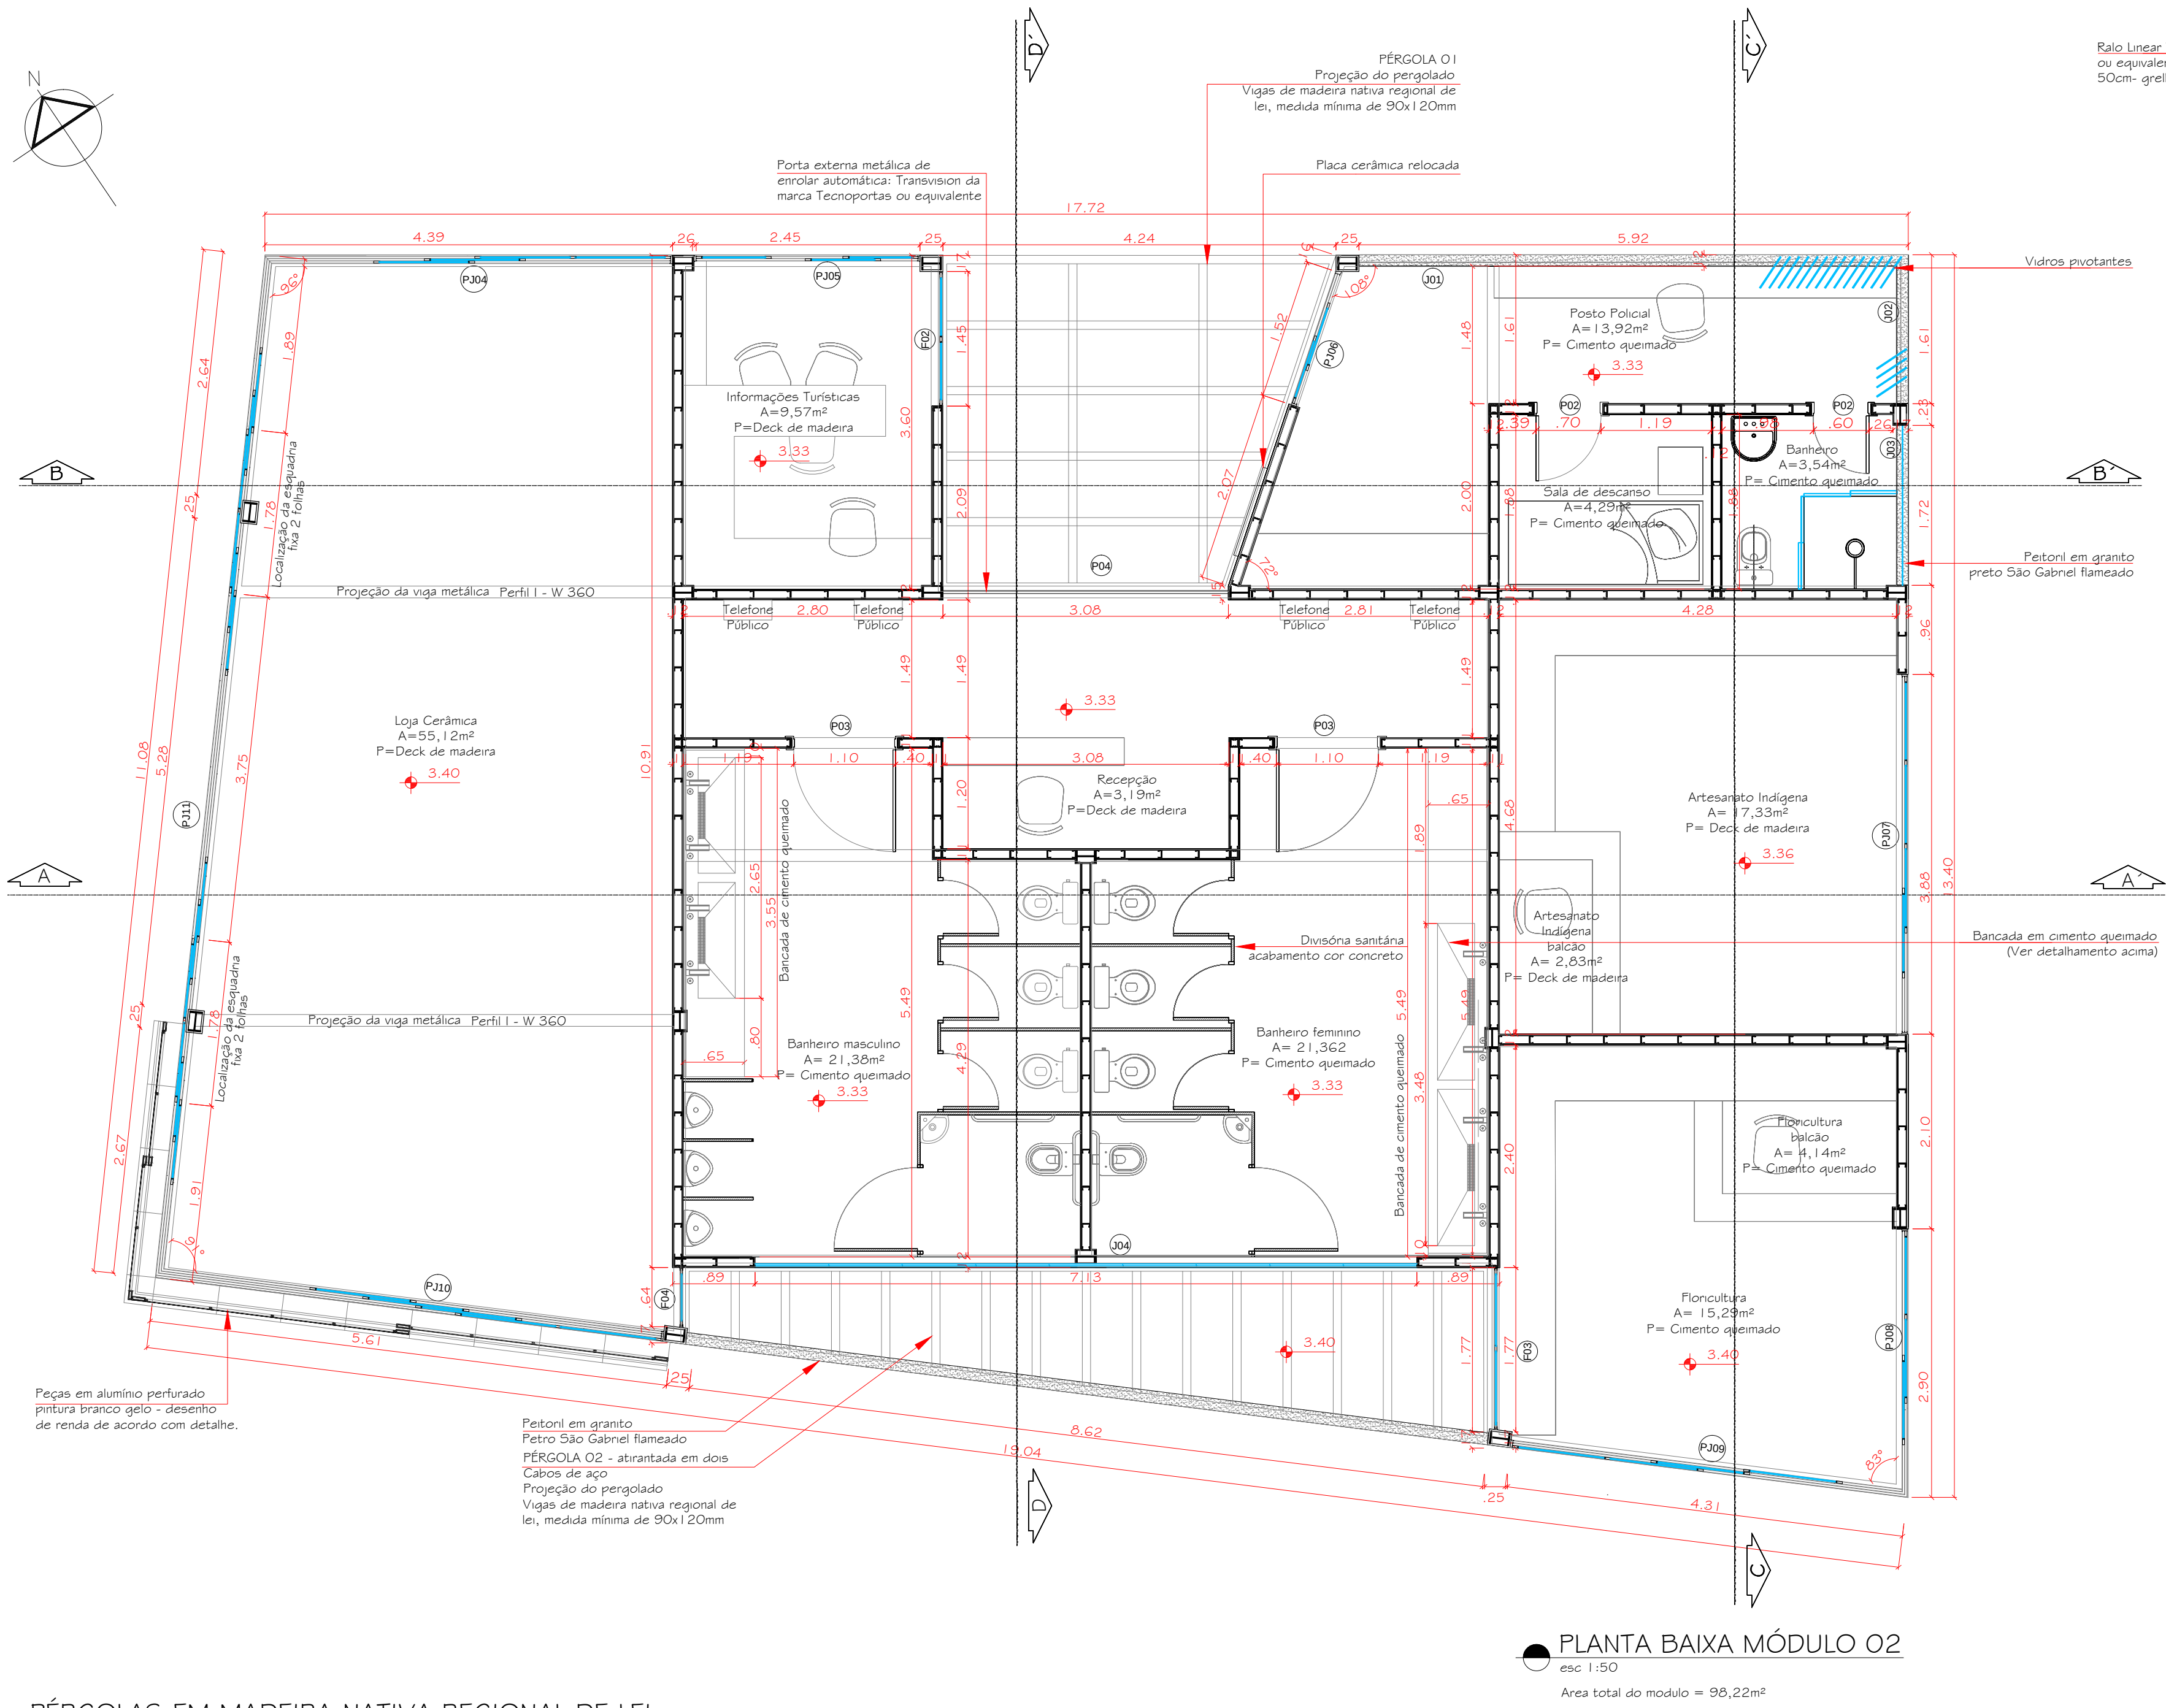


PLANTA BAIXA MÓDULO 02
esc 1:50
Área total do módulo = 98,22m²

PÉRGOLAS EM MADEIRA NATIVA REGIONAL DE LEI.

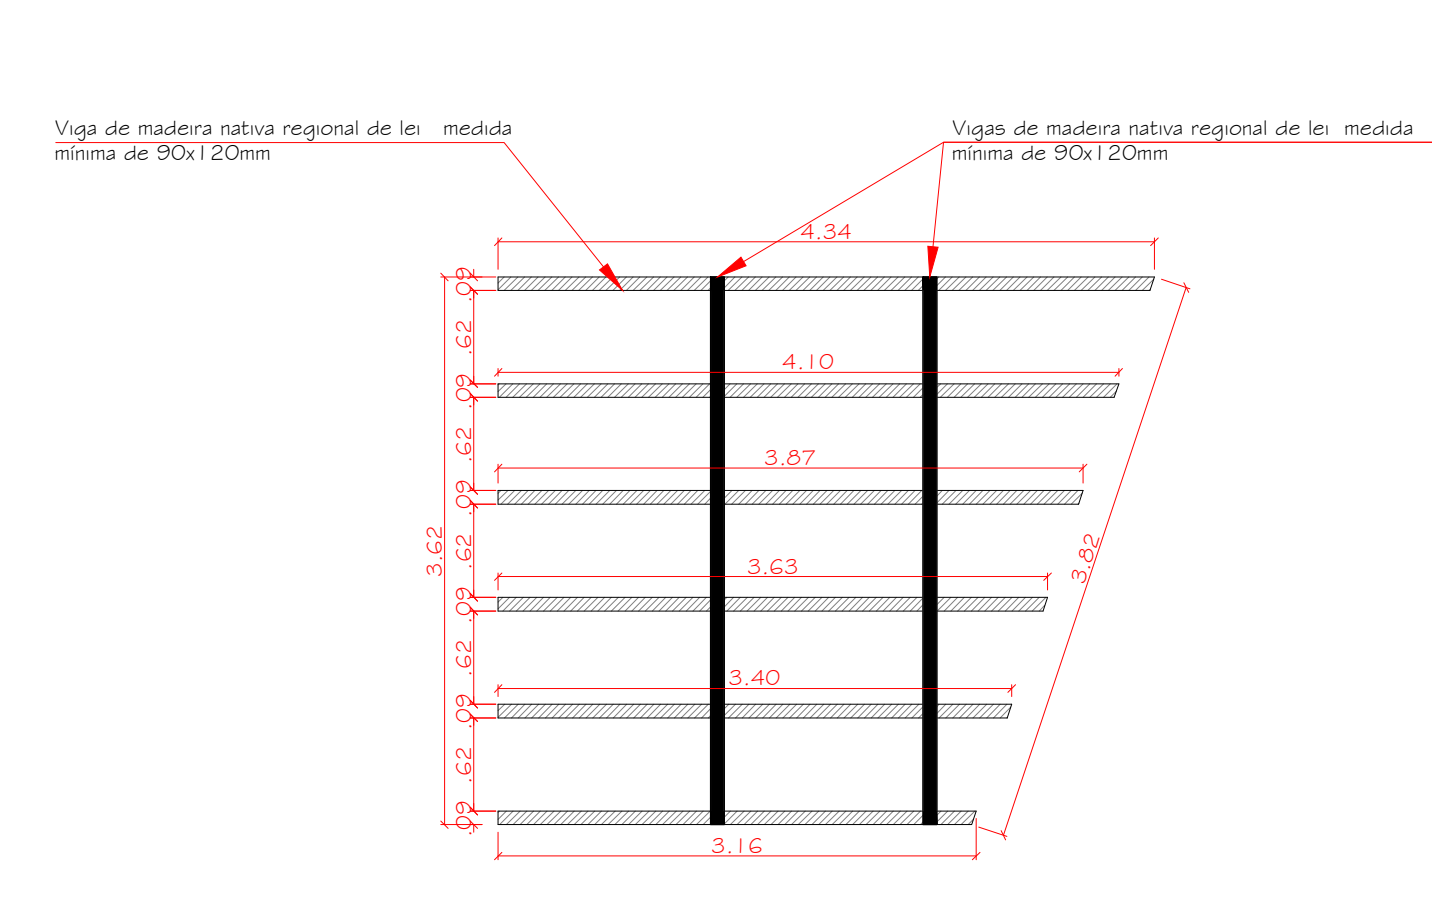


PÉRGOLA 01 - MÓDULO 02
esc 1:50

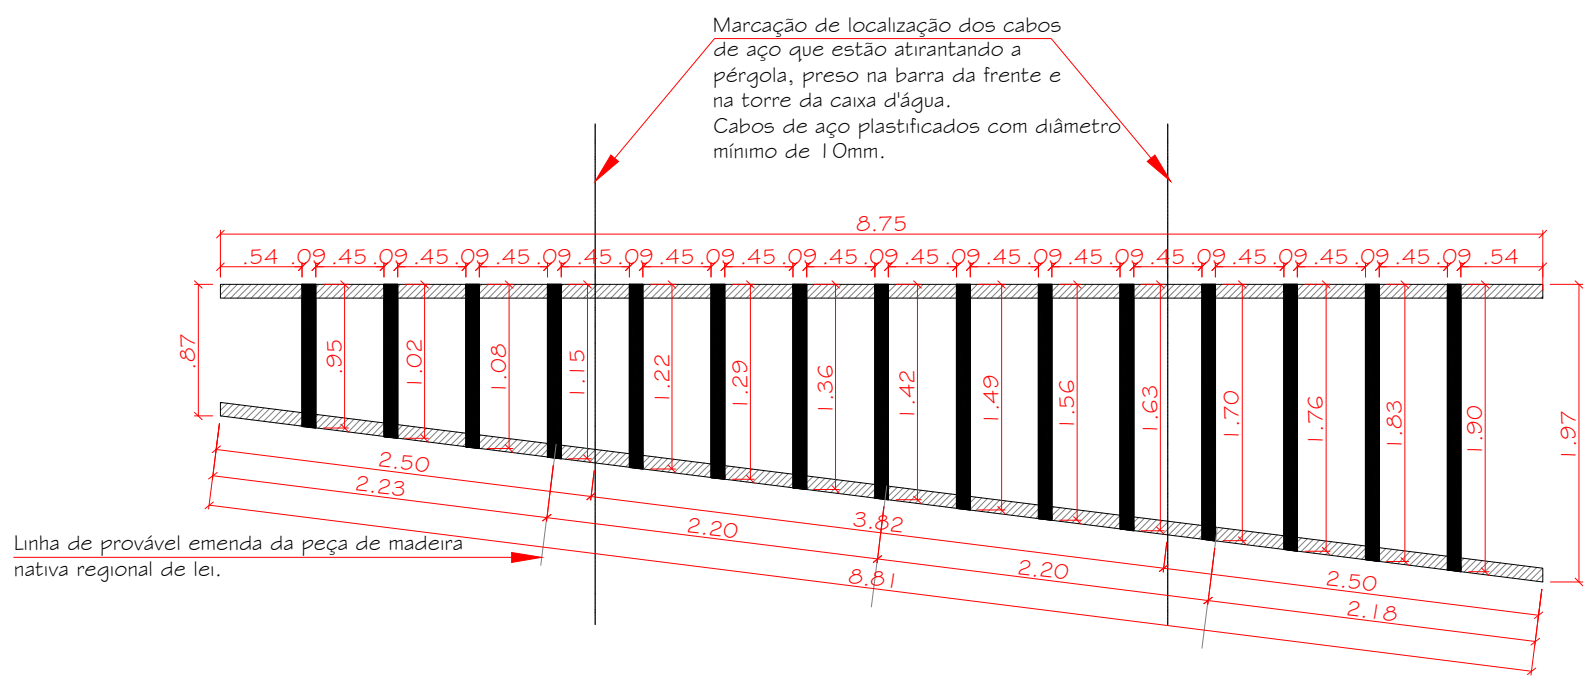


PÉRGOLA 02 - MÓDULO 02
esc 1:50


LEGENDA:
Viga de madeira nativa regional de lei, com medida mínima de 90x120mm
Viga de madeira nativa regional de lei, com medida mínima de 90x120mm - sobreposta

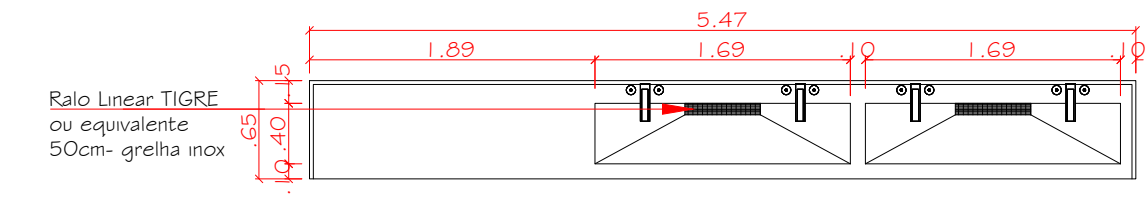


BANCADA - BANHEIRO FEMININO
PLANTA BAIXA
esc 1:50

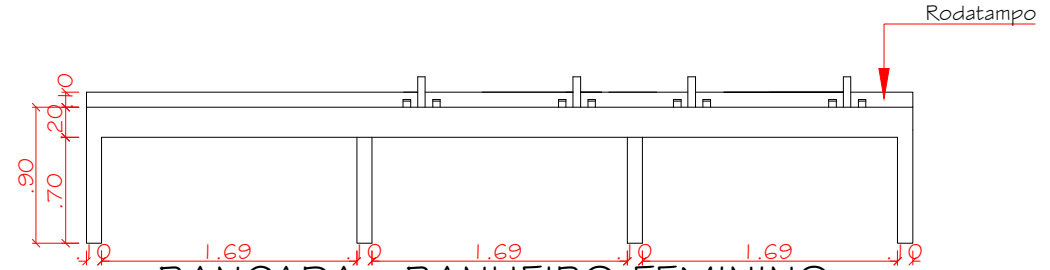


BANCADA - BANHEIRO FEMININO
VISTA
esc 1:50

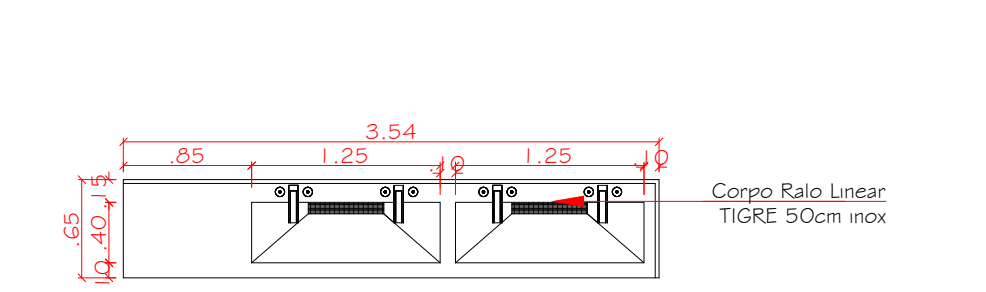

BANCADA - BANHEIRO MASCULINO
PLANTA BAIXA
esc 1:50

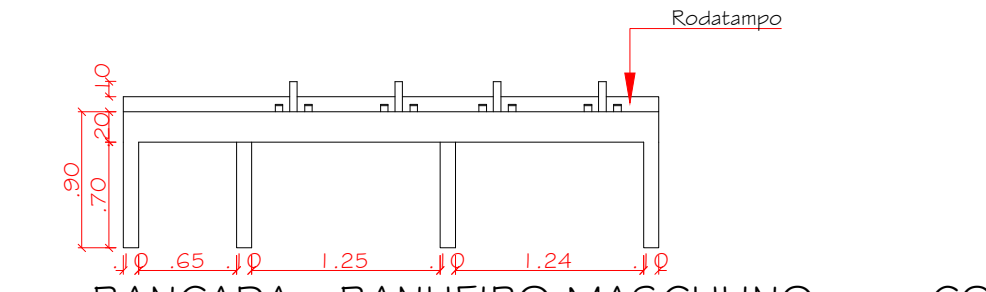

BANCADA - BANHEIRO MASCULINO
VISTA
esc 1:50

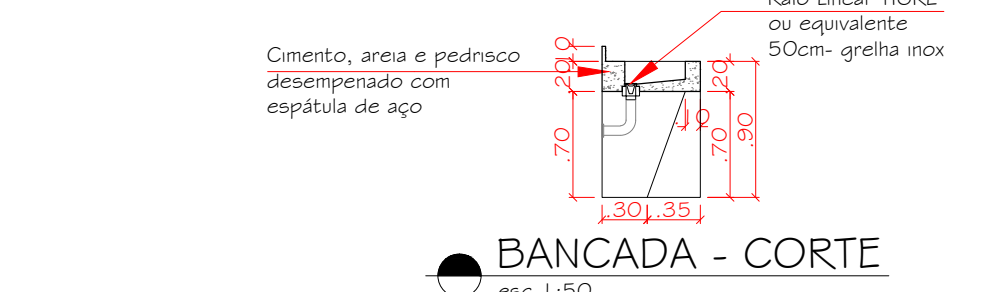

BANCADA - CORTE
esc 1:50

QUADRO GERAL DE ACABAMENTOS

AMBIENTE	MATERIAL	PISO		PAREDE			TETO
		Deck de madeira	Cimento queimado	Piso cerâmico	Piso porcelanato	Pintura Branco Gelo	Pintura Branco Gelo
Loja Cerâmica		X					X
Informações Turísticas		X		X			X
Recepção		X		X			X
Banheiro Masculino		X		X			X
Banheiro Feminino		X		X			X
Posto Policial		X		X			X
Sala de Descanso		X		X			X
Banheiro Posto Policial		X	X			X	X
Artesanato Indígena		X		X			X
Floncultura		X		X			X
Paredes Externas					X		
Laje de cobertura (caixa d'água)			X				

TABELA DE ABERTURAS

ABERTURA	AMBIENTE	DIMENSÕES LARG x ALT x PEITORIL	FOLHAS	MATERIAL	QUANTIDADE
PORTA	P02	Banheiros	60 x 210cm	Uma folha de abrir	2
PORTA	P03	Banheiros	110 x 210cm	Uma folha de abrir	2
PORTA AUTOM.	P04	Recepção	308 x 276cm	Uma folha de enrolar	1
PORTA JANELA	PJ04	Cerâmica	439 x 270cm	2 folhas de correr	1
PORTA JANELA	PJ05	Informações Tur.	245 x 276cm	2 folhas fixas	1
PORTA JANELA	PJ06	Posto Policial	152 x 276cm	1 folha de correr	1
PORTA JANELA	PJ07	Artesanato Ind.	388 x 270cm	1 folha de correr	1
PORTA JANELA	PJ08	Floncultura	290 x 270cm	1 folha de correr	1
PORTA JANELA	PJ09	Floncultura	431 x 270cm	2 folhas fixas	1
PORTA JANELA	PJ10	Cerâmica	561 x 270cm	3 folhas fixas	1
PORTA JANELA	PJ11	Cerâmica	1108 x 270cm	8 folhas de correr	1
JANELA	JO1	Posto Policial	592 x 176cm P=100cm	14 folhas pivotantes	1
JANELA	JO2	Posto Policial	161 x 176cm P=100cm	4 folhas pivotantes	1
JANELA	JO3	Banheiro	172 x 50cm P=214cm	2 folhas maximo-ar	1
JANELA	JO4	Banheiro	713 x 50cm P=224cm	8 folhas maximo-ar	1
VIDRO FIXO	FO2	Informações Tur.	145 x 276cm	2 folhas fixas	1
VIDRO FIXO	FO3	Floncultura	177 x 270cm	2 folhas fixas	1
VIDRO FIXO	FO4	Cerâmica	64 x 270cm	1 folha fixa	1

ÁREAS	
ÁREA TOTAL DE INTERVENÇÃO = 13.865,00 m²	
ÁREA TOTAL DE INTERVENÇÃO URBANA = 12.232,40 m²	
ÁREA TOTAL DE INTERVENÇÃO ARQUITETÔNICO = 1.632,60m²	
ÁREA TOTAL DO MÓD. 01 = 98,22m²	
ÁREA TOTAL DO MÓD. 02 = 211,20m²	
CONTEÚDO DAS PRANCHAS PROJETO ARQUITETÔNICO	
PRANCHA	CONTEÚDO
ARQ - 01/30	SITUAÇÃO, LOCALIZAÇÃO E IMPLANTAÇÃO
ARQ - 02/30	VISTA 1, VISTA 2 E VISTA 3
ARQ - 03/30	CORTE AA' E CORTE BB' GERAIS
ARQ - 04/30	MÓDULO 01 - PLANTA BAIXA, PLANTA DE COBERTURA, PLANTA DE PISO, LUMINOTÉCNICO, TABELA DE ESQUADRIAS E QUADRO GERAL DE ACABAMENTOS
ARQ - 05/30	MÓDULO 01 - FACHADAS, CORTES, TABELA DE ABERTURAS, PAGINAÇÃO DOS BANHEIROS E QUADRO DE ACABAMENTOS
ARQ - 06/30	MÓDULO 02 - PLANTA BAIXA, DETALHAMENTO PÉRGOLAS E DAS BANCADAS, TABELA DE ESQUADRIAS E QUADRO GERAL DE ACABAMENTOS
ARQ - 07/30	MÓDULO 02 - PLANTAS DE PISOS
ARQ - 08/30	MÓDULO 02 - PLANTA DE COBERTURA E LUMINOTÉCNICO
ARQ - 09/30	MÓDULO 02 - CORTES AA', BB', CC' E DD'
ARQ - 10/30	MÓDULO 02 - FACHADAS
ARQ - 11/30	DETALHES VENEZIANAS MÓDULOS
ARQ - 12/30	COBERTURA RENDA - LOCAÇÃO
ARQ - 13/30	COBERTURA RENDA - LOCALIZAÇÃO
ARQ - 14/30	COBERTURA RENDA - LOCAÇÃO DOS PILARES, CORTES E DETALHES DE ENCAIXES
ARQ - 15/30	COBERTURA RENDA - VISTAS
ARQ - 16/30	COBERTURA RENDA - VISTA SUPERIOR E DETALHES
ARQ - 17/30	ZONA 1 - PLANTA BAIXA BANCOS DOS CANTEIROS 13 E 15 E ESPELHO D' ÁGUA 04
ARQ - 18/30	ZONA 1 - PLANTA BAIXA CANTEIROS 13 E 15 E ESPELHO D' ÁGUA 04
ARQ - 19/30	ZONA 1 - CORTE CC CANTEIRO 13 E ESPELHO D' ÁGUA 04
ARQ - 20/30	ZONA 1 - CORTE DD (CANTEIRO 15 E ESPELHO D' ÁGUA 04) E VISTA 5
ARQ - 21/30	ZONA 1 - VISTA 4 E VISTA 6
ARQ - 22/30	ZONA 2 - PLANTA BAIXA, BANCOS NO ESPELHO D' ÁGUA 05 E CANTEIROS 14 E 16
ARQ - 23/30	ZONA 2 - PLANTA BAIXA ESPELHOS D' ÁGUA, CANTEIROS 14/16 E FLOREIRA
ARQ - 24/30	ZONA 2 - CORTE EE (CANTEIRO 14 E ESPELHO D' ÁGUA 05)
ARQ - 25/30	ZONA 2 - CORTE FF (ESPELHO D' ÁGUA 05) E CORTE GG (CANTEIRO 14 E 16)
ARQ - 26/30	ZONA 2 - VISTA 7
ARQ - 27/30	ZONA 2 - VISTA 8
ARQ - 28/30	ZONA 2 - CORTE AA
ARQ - 29/30	ZONA 3 - PLANTA BAIXA BANCO 05, CORTES E VISTAS
ARQ - 30/30	IMAGENS DOS MÓDULOS 1 E 2



SC ENGENHARIA E GEOTECNOLOGIA

REQUALIFICAÇÃO URBANA DO LARGO DA ALFÂNDEGA - FPOLIS/SC

Local: FLORIANÓPOLIS/ SC Serviço: PROJETO INTERV. URBANA

Cliente: PREFEITURA MUNICIPAL DE FLORIANÓPOLIS

Designação: MÓDULO 02 - PLANTA BAIXA, DETALHAMENTO PÉRGOLAS E DAS BANCADAS, TABELA DE ESQUADRIAS E QUADRO GERAL DE ACABAMENTOS

Anteprojeto
Coordenação e Autoria do Projeto: César Floniano CAU: 148579-2
Autoria: Evandro Andrade CAU: A27956-5
Elom Alano Guimarães CAU: A51661-9

Conclusão
Fevereiro/2016


Projeto Executivo: OCCA PROJETO E INCORPORAÇÃO S/S LTDA

Prancha - ARQ

Escala: Indicada Desenho: Anna Freitas Pimenta CAU: N° A41127-2
Daniele Jatohy CAU: N° A91707-9
Mariana C. Stelzner CAU: N° 154221-4

A06/30




Rua Pedro Cunha, 61, Capoeiras - Florianópolis - SC Fone/Fax: (48) 30251811

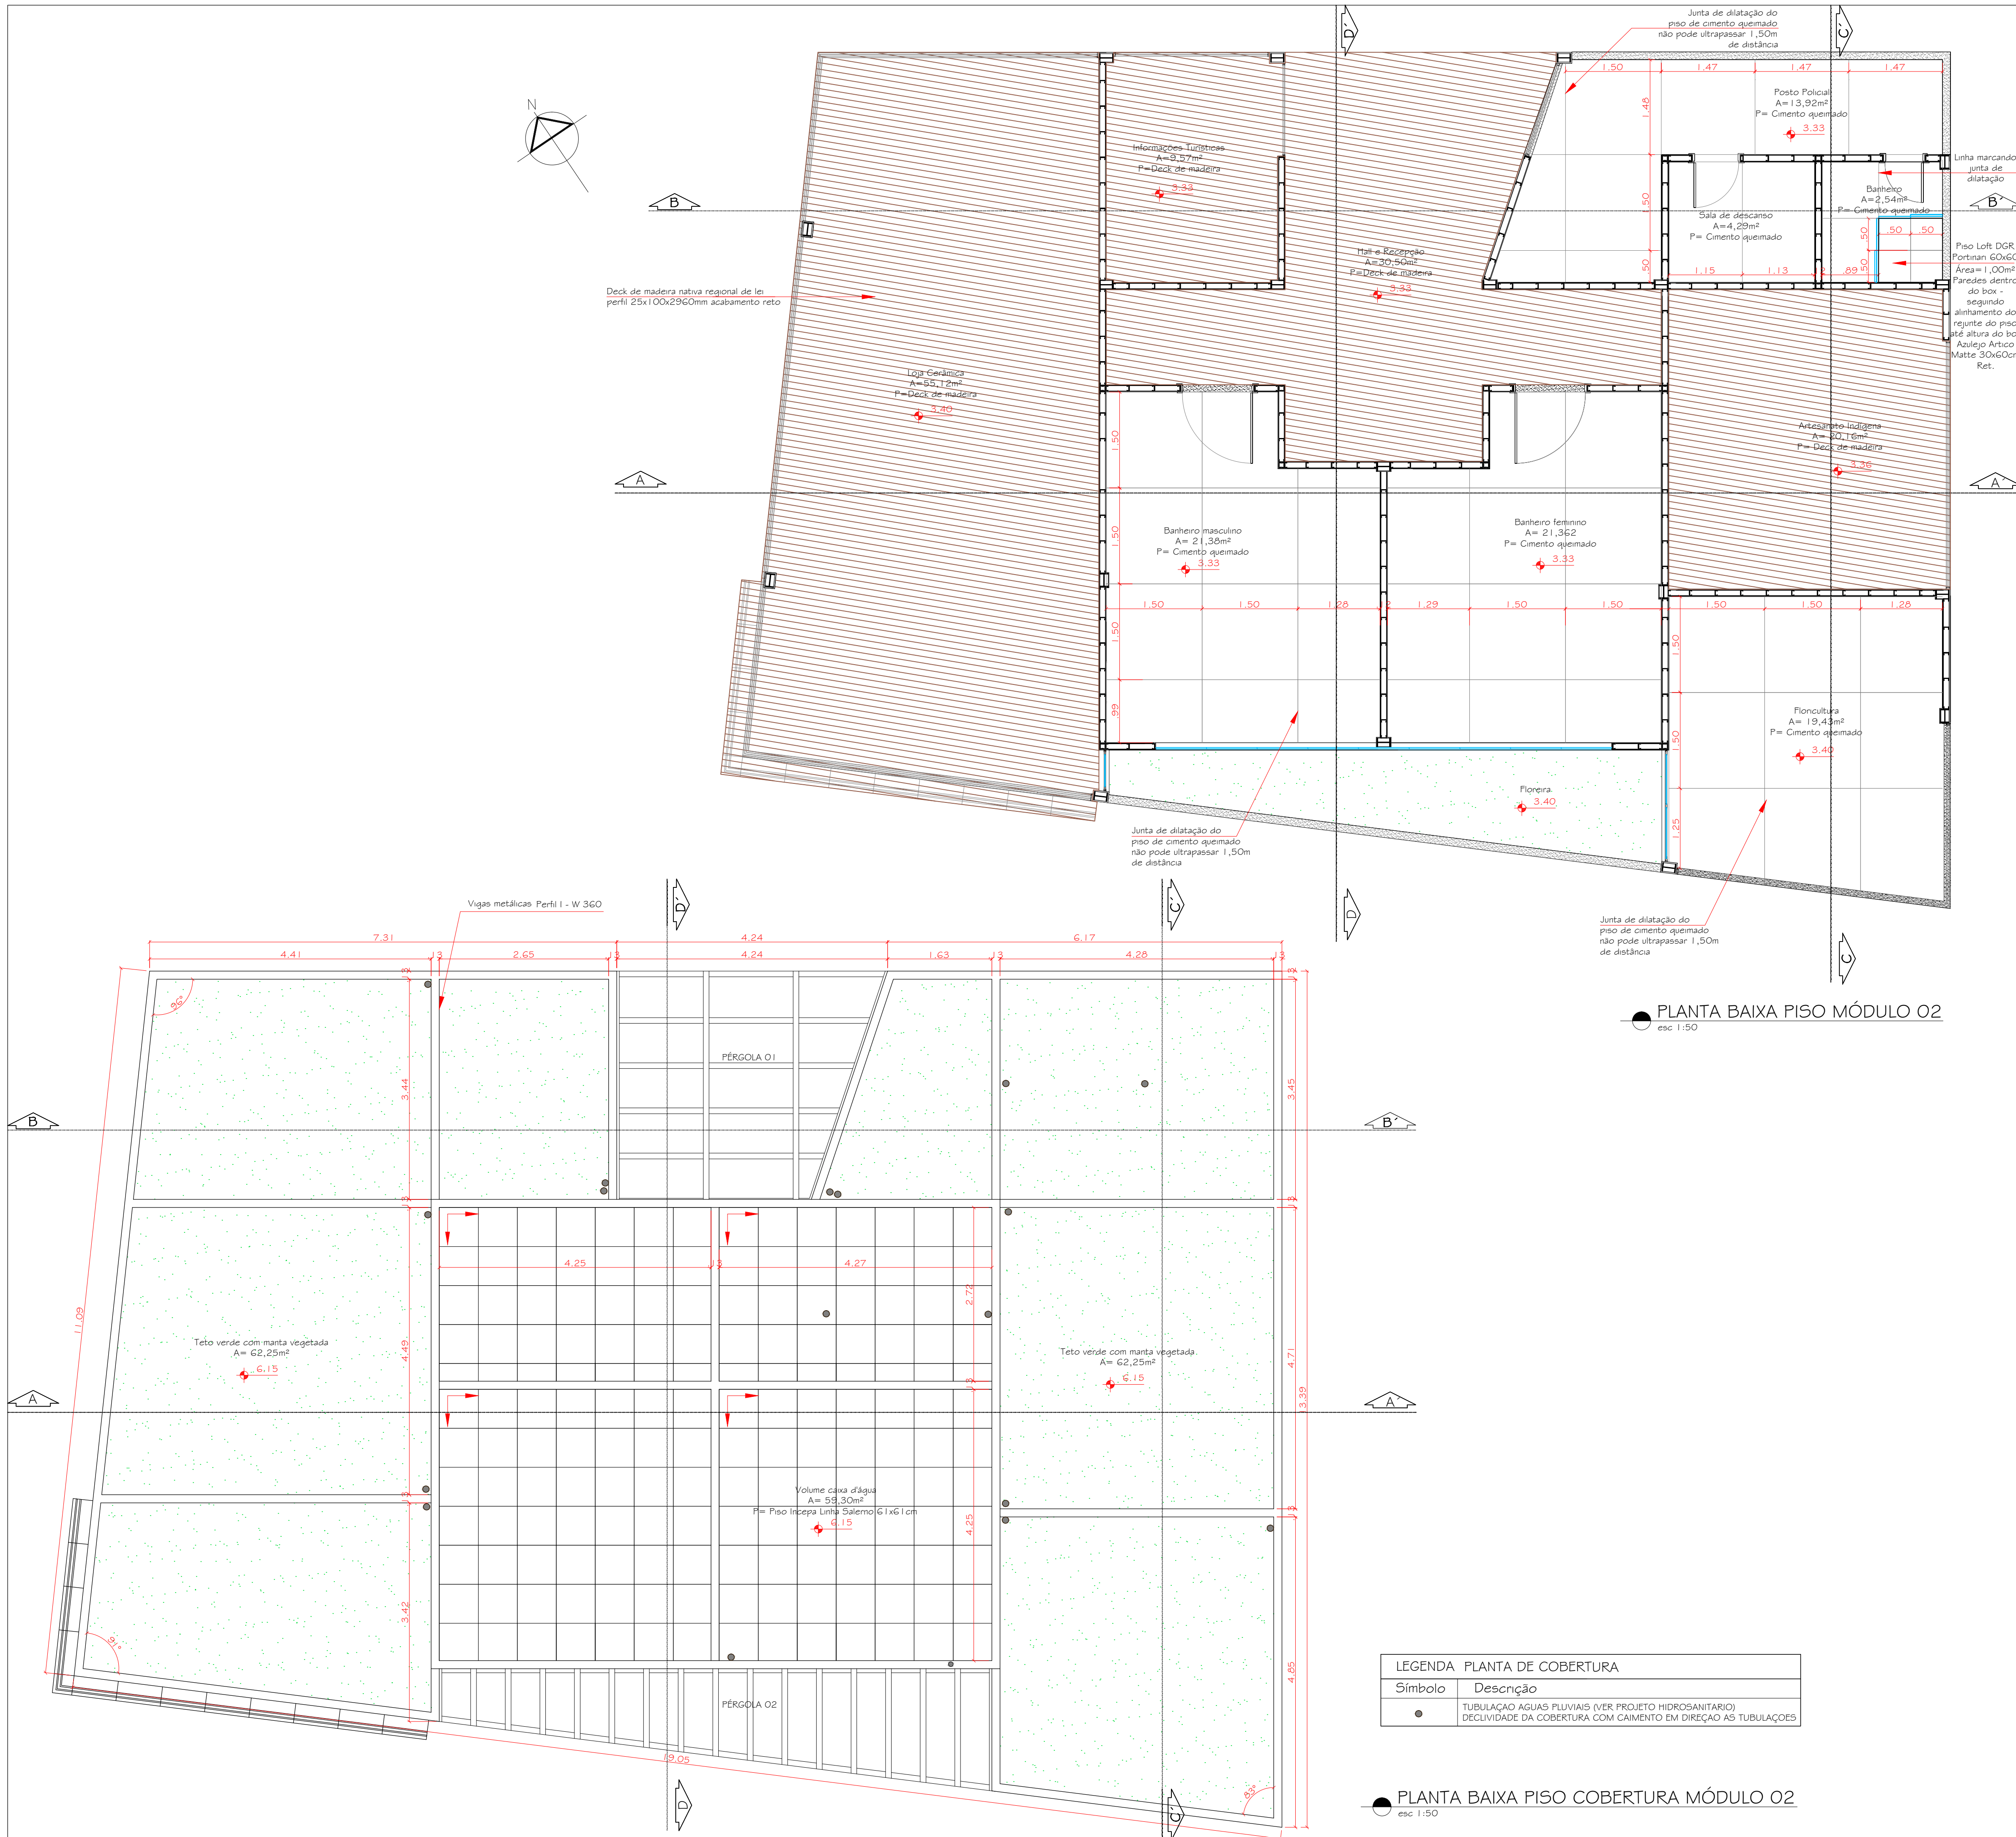

ÁREAS	
ÁREA TOTAL DE INTERVENÇÃO = 13.865,00 m²	
ÁREA TOTAL DE INTERVENÇÃO URBANA = 12.232,40 m²	
ÁREA TOTAL DE INTERVENÇÃO ARQUITETÔNICO = 1.632,60m²	
ÁREA TOTAL DO MÓD. 01 = 96,22m²	
ÁREA TOTAL DO MÓD. 02 = 211,20m²	
CONTEÚDO DAS PRANCHAS PROJETO ARQUITETÔNICO	
PRANCHA	CONTEÚDO
ARQ - 01/30	SITUAÇÃO, LOCALIZAÇÃO E IMPLANTAÇÃO
ARQ - 02/30	VISTA 1, VISTA 2 E VISTA 3
ARQ - 03/30	CORTE AA' E CORTE BB' GERAIS
ARQ - 04/30	MÓDULO 01 - PLANTA BAIXA, PLANTA DE COBERTURA, PLANTA DE PISO, LUMINOTÉCNICO, TABELA DE ESQUADRIAS E QUADRO GERAL DE ACABAMENTOS
ARQ - 05/30	MÓDULO 01 - FACHADAS, CORTES, TABELA DE ABERTURAS, PAGINAÇÃO DOS BANHEIROS E QUADRO DE ACABAMENTOS
ARQ - 06/30	MÓDULO 02 - PLANTA BAIXA, DETALHAMENTO PÉRGOLAS E DAS BANCADAS, TABELA DE ESQUADRIAS E QUADRO GERAL DE ACABAMENTOS
ARQ - 07/30	MÓDULO 02 - PLANTAS DE PISOS
ARQ - 08/30	MÓDULO 02 - PLANTA DE COBERTURA E LUMINOTÉCNICO
ARQ - 09/30	MÓDULO 02 - CORTES AA', BB', CC' E DD'
ARQ - 10/30	MÓDULO 02 - FACHADAS
ARQ - 11/30	DETALHES VENEZIANAS MÓDULOS
ARQ - 12/30	COBERTURA RENDA - LOCAÇÃO
ARQ - 13/30	COBERTURA RENDA - LOCALIZAÇÃO
ARQ - 14/30	COBERTURA RENDA - LOCAÇÃO DOS PILARES, CORTES E DETALHES DE ENCAIXES
ARQ - 15/30	COBERTURA RENDA - VISTAS
ARQ - 16/30	COBERTURA RENDA - VISTA SUPERIOR E DETALHES
ARQ - 17/30	ZONA 1 - PLANTA BAIXA BANCOS DOS CANTEIROS 13 E 15 E ESPELHO D' ÁGUA 04
ARQ - 18/30	ZONA 1 - PLANTA BAIXA CANTEIROS 13 E 15 E ESPELHO D'ÁGUA 04
ARQ - 19/30	ZONA 1 - CORTE CC CANTEIRO 13 E ESPELHO D' ÁGUA 04
ARQ - 20/30	ZONA 1 - CORTE DD (CANTEIRO 15 E ESPELHO D' ÁGUA 04) E VISTA 5
ARQ - 21/30	ZONA 1 - VISTA 4 E VISTA 6
ARQ - 22/30	ZONA 2 - PLANTA BAIXA, BANCOS NO ESPELHO D' ÁGUA 05 E CANTEIROS 14 E 16
ARQ - 23/30	ZONA 2 - PLANTA BAIXA ESPELHOS D' ÁGUA, CANTEIROS 14/16 E FLOREIRA
ARQ - 24/30	ZONA 2 - CORTE EE (CANTEIRO 14 E ESPELHO D' ÁGUA 05)
ARQ - 25/30	ZONA 2 - CORTE FF (ESPELHO D' ÁGUA 05) E CORTE GG (CANTEIRO 14 E 16)
ARQ - 26/30	ZONA 2 - VISTA 7
ARQ - 27/30	ZONA 2 - VISTA 8
ARQ - 28/30	ZONA 2 - CORTE AA
ARQ - 29/30	ZONA 3 - PLANTA BAIXA BANCO 05, CORTES E VISTAS
ARQ - 30/30	IMAGENS DOS MÓDULOS 1 E 2



REQUALIFICAÇÃO URBANA DO LARGO DA ALFÂNDEGA - FPOIS/SC	
Local: FLORIANÓPOLIS/ SC	Serviço: PROJETO INTERV. URBANA
Cliente: PREFEITURA MUNICIPAL DE FLORIANÓPOLIS	
Designação MÓDULO 02 - PLANTAS DE PISOS	
Anteprojeto	
Coordenação e Autoria do Projeto: César Floniano	CAU Nº A41127-2
Autoria: Evandro Andrade	CAU Nº A27956-5
Elom Alano Guimarães	CAU Nº A51661-9
Projeto Executivo: OCCA PROJETO E INCORPORAÇÃO S/S LTDA	
Conclusão	
Fevereiro/2016	
Prancha - ARQ	
Escala : Indicada	
Desenho : Anna Freitas Pimenta	
Danielle Jatohy	
Manana C. Stelzner	
CAU Nº A41127-2	
CAU Nº A91707-9	
CAU Nº 1542221-4	
Rua Pedro Cunha, 61, Capoeiras - Florianópolis - SC Fone/fax : (48) 30251811	

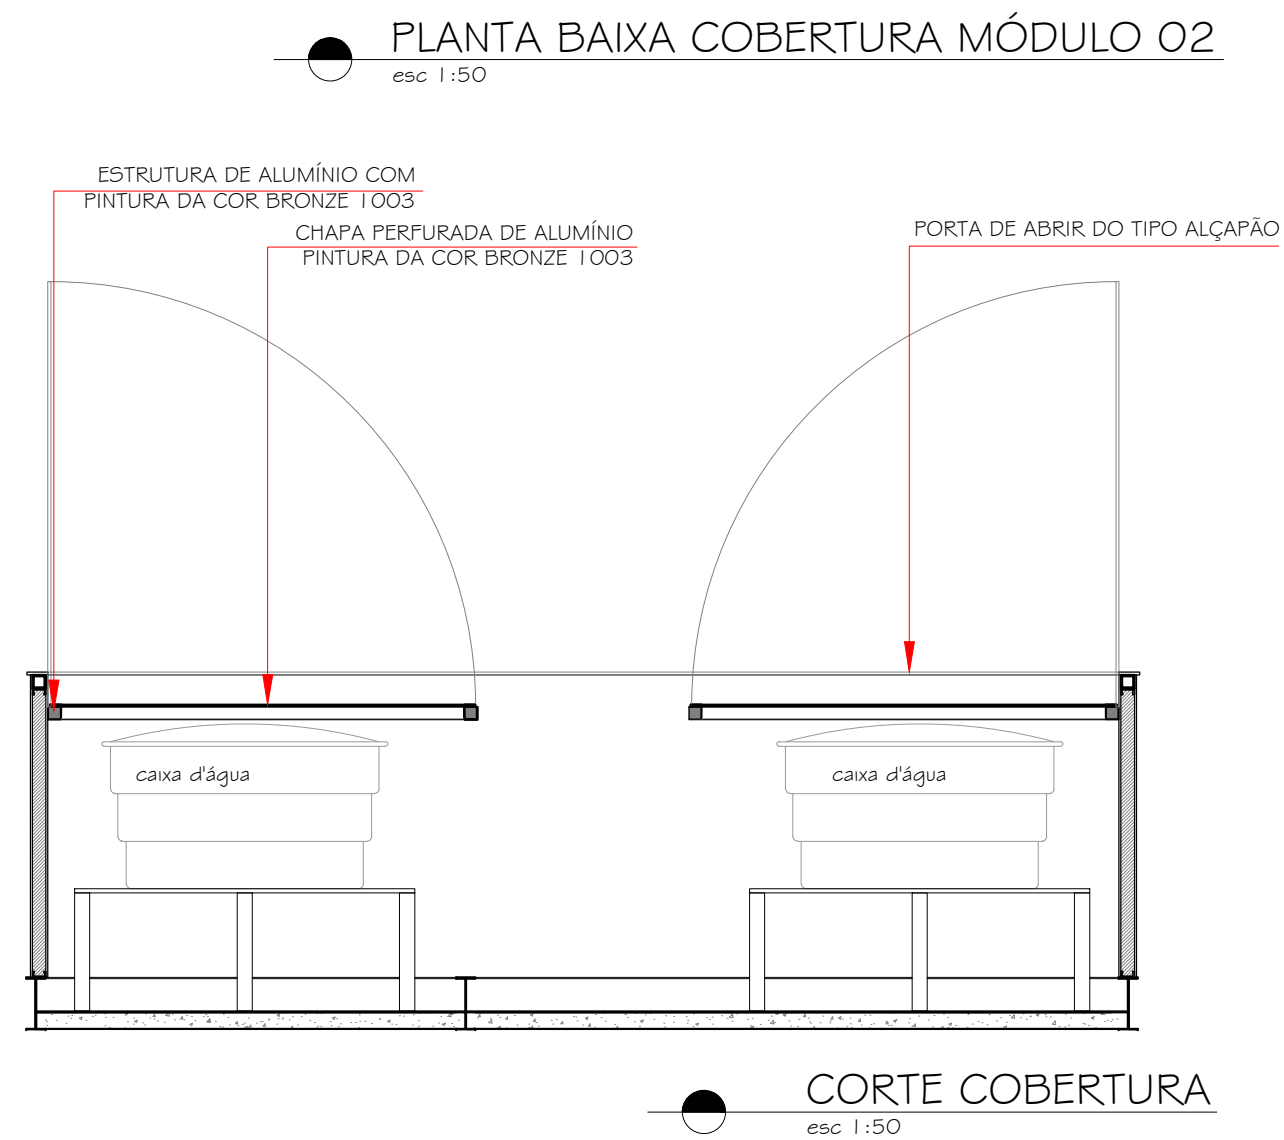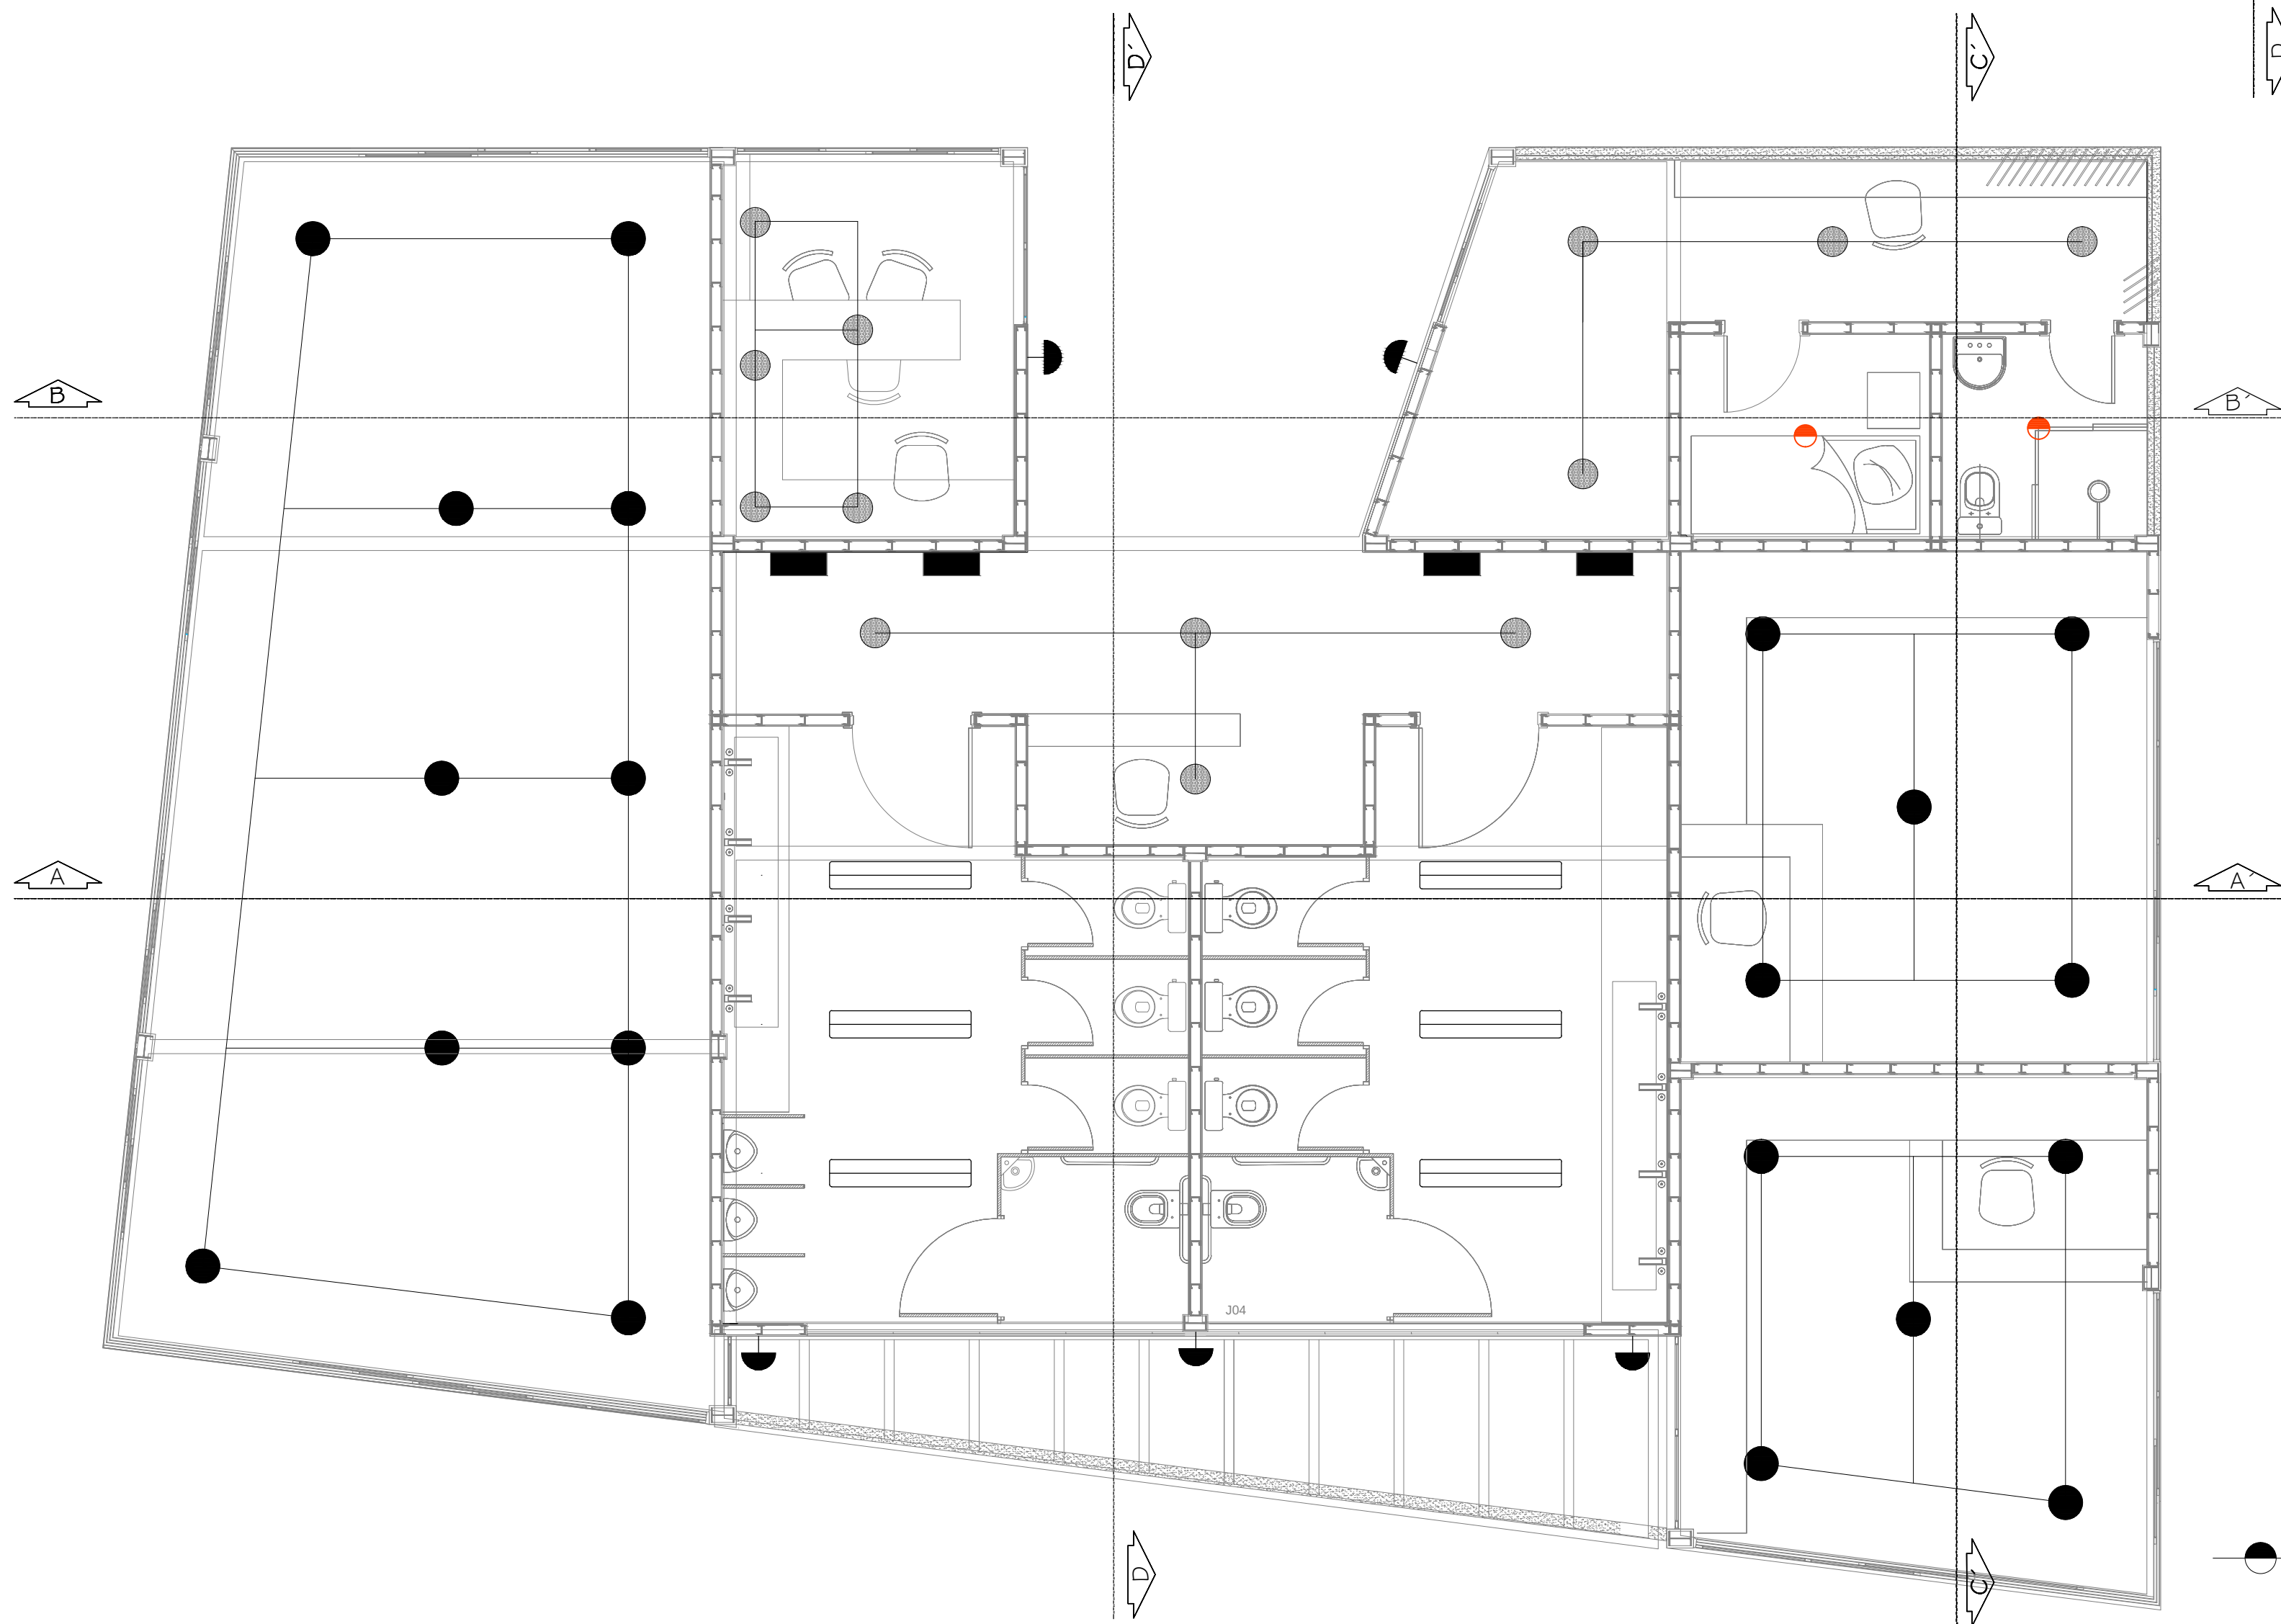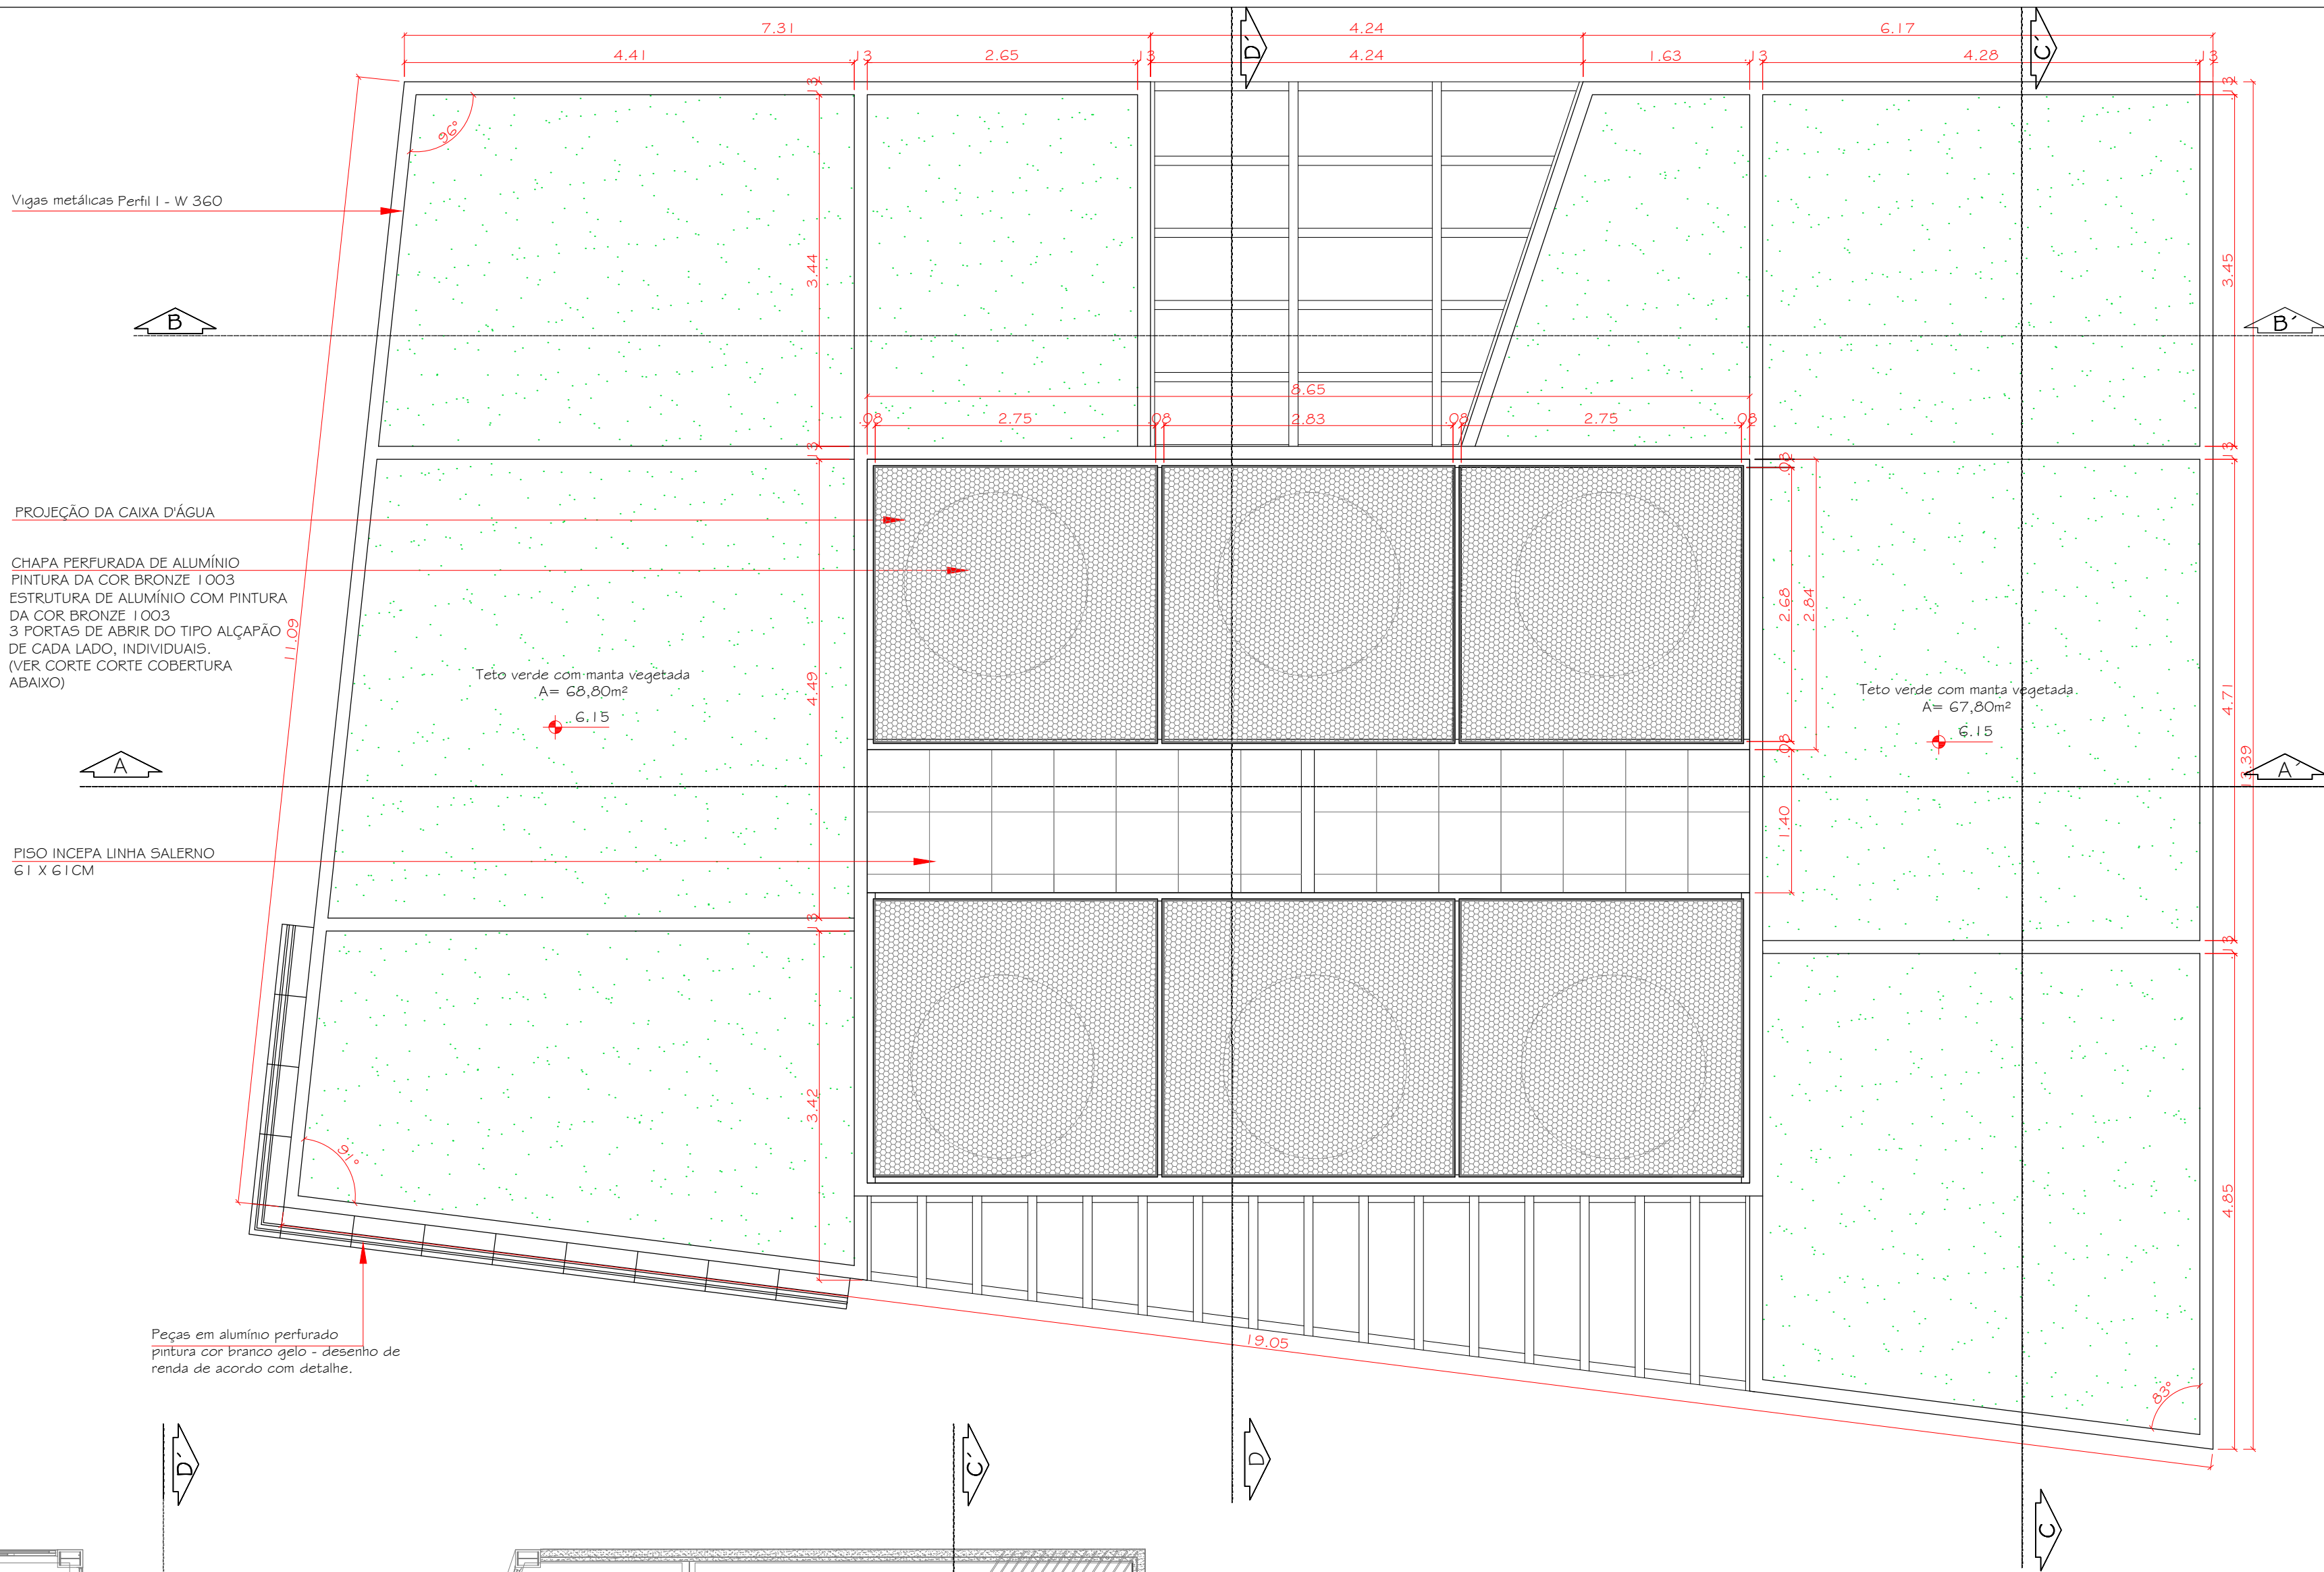

LEGENDA LUMINOTÉCNICO	
Símbolo	Descrição
	ARANDELA
	PONTO DE LUZ TETO
	LUMINÁRIA FLUORESCENTE COMPLETA, DE SOBREPOR, T2-25W DO TIPO CONTRA-PÔ E UNIDADE (IP65) TENDO COMO REFERÊNCIA O MODELO TCW-060, FABRICAÇÃO PHILIPS OU EQUIVALENTE.
	LUMINÁRIA TIPO SPOT COM LAMPADA LED 10 W BIVOLT BRANCA, FORMATO TRADICIONAL (BASE E27)
	LUMINÁRIA TIPO SPOT COM LAMPADA LED 6 W BIVOLT BRANCA, FORMATO TRADICIONAL (BASE E27)
	ELETROCALHAS NO TETO
	TELEFONE PÚBLICO NA PAREDE

PLANTA LUMINOTÉCNICA MÓDULO 02
esc 1:50

ÁREAS	
ÁREA TOTAL DE INTERVENÇÃO = 13.865,00 m²	
ÁREA TOTAL DE INTERVENÇÃO URBANA = 12.232,40 m²	
ÁREA TOTAL DE INTERVENÇÃO ARQUITETÔNICO = 1.632,60m²	
ÁREA TOTAL DO MÓD. 01 = 98,22m²	
ÁREA TOTAL DO MÓD. 02 = 211,20m²	
CONTEÚDO DAS PRANCHAS PROJETO ARQUITETÔNICO	
PRANCHA	CONTEÚDO
ARQ - 01/30	SITUAÇÃO, LOCALIZAÇÃO E IMPLANTAÇÃO
ARQ - 02/30	VISTA 1, VISTA 2 E VISTA 3
ARQ - 03/30	CORTE AA' E CORTE BB' GERAIS
ARQ - 04/30	MÓDULO 01 - PLANTA BAIXA, PLANTA DE COBERTURA, PLANTA DE PISO, LUMINOTÉCNICO, TABELA DE ESQUADRIAS E QUADRO GERAL DE ACABAMENTOS
ARQ - 05/30	MÓDULO 01 - FACHADAS, CORTES, TABELA DE ABERTURAS, PAGINAÇÃO DOS BANHEIROS E QUADRO DE ACABAMENTOS
ARQ - 06/30	MÓDULO 02 - PLANTA BAIXA, DETALHAMENTO PÉRGOLAS E DAS BANCADAS, TABELA DE ESQUADRIAS E QUADRO GERAL DE ACABAMENTOS
ARQ - 07/30	MÓDULO 02 - PLANTAS DE PISOS
ARQ - 08/30	MÓDULO 02 - PLANTA DE COBERTURA E LUMINOTÉCNICO
ARQ - 09/30	MÓDULO 02 - CORTES AA', BB', CC' E DD'
ARQ - 10/30	MÓDULO 02 - FACHADAS
ARQ - 11/30	DETALHES VENEZIANAS MÓDULOS
ARQ - 12/30	COBERTURA RENDA - LOCAÇÃO
ARQ - 13/30	COBERTURA RENDA - LOCALIZAÇÃO
ARQ - 14/30	COBERTURA RENDA - LOCAÇÃO DOS PILARES, CORTES E DETALHES DE ENCAIXES
ARQ - 15/30	COBERTURA RENDA - VISTAS
ARQ - 16/30	COBERTURA RENDA - VISTA SUPERIOR E DETALHES
ARQ - 17/30	ZONA 1 - PLANTA BAIXA BANCOS DOS CANTEIROS 13 E 15 E ESPELHO D' ÁGUA 04
ARQ - 18/30	ZONA 1 - PLANTA BAIXA CANTEIROS 13 E 15 E ESPELHO D' ÁGUA 04
ARQ - 19/30	ZONA 1 - CORTE CC CANTEIRO 13 E ESPELHO D' ÁGUA 04
ARQ - 20/30	ZONA 1 - CORTE DD (CANTEIRO 15 E ESPELHO D' ÁGUA 04) E VISTA 5
ARQ - 21/30	ZONA 1 - VISTA 4 E VISTA 6
ARQ - 22/30	ZONA 2 - PLANTA BAIXA, BANCOS NO ESPELHO D' ÁGUA 05 E CANTEIROS 14 E 16
ARQ - 23/30	ZONA 2 - PLANTA BAIXA ESPELHOS D' ÁGUA, CANTEIROS 14/16 E FLOREIRA
ARQ - 24/30	ZONA 2 - CORTE EE (CANTEIRO 14 E ESPELHO D' ÁGUA 05)
ARQ - 25/30	ZONA 2 - CORTE FF (ESPELHO D' ÁGUA 05) E CORTE GG (CANTEIRO 14 E 16)
ARQ - 26/30	ZONA 2 - VISTA 7
ARQ - 27/30	ZONA 2 - VISTA 8
ARQ - 28/30	ZONA 2 - CORTE AA
ARQ - 29/30	ZONA 3 - PLANTA BAIXA BANCO 05, CORTES E VISTAS
ARQ - 30/30	IMAGENS DOS MÓDULOS 1 E 2



REQUALIFICAÇÃO URBANA DO LARGO DA ALFÂNDEGA - FPOIS/SC
Local: FLORIANÓPOLIS/ SC Serviço: PROJETO INTERV. URBANA
Cliente: PREFEITURA MUNICIPAL DE FLORIANÓPOLIS

Designação MÓDULO 02 - PLANTA DE COBERTURA E LUMINOTÉCNICO

Anteprojeto
Coordenação e Autoria do Projeto: César Floniano CAU - 148579-2
Autoria: Evandro Andrade CAU - A27956-5
Elom Alano Guimarães CAU - A51661-9

Projeto Executivo: OCCA PROJETO E INCORPORAÇÃO S/S LTDA

Anna Freitas CAU - Nº A41127-2 Leticia Castro CAU - Nº A31592-3

Escala : Indicada Desenho : Anna Freitas Pimenta CAU - Nº A41127-2
Danielle Jatohy CAU - Nº A91707-9
Manana C. Stelzner CAU - Nº 1542221-4

Rua Pedro Cunha, 61, Capoeiras - Florianópolis - SC Fone/fax : (48) 30251811

Conclusão
Fevereiro/2016

Prancha - ARQ

A08/30



ÁREAS	
ÁREA TOTAL DE INTERVENÇÃO = 13.865,00 m ²	
ÁREA TOTAL DE INTERVENÇÃO URBANA = 12.232,40 m ²	
ÁREA TOTAL DE INTERVENÇÃO ARQUITETÔNICO = 1.632,60m ²	
ÁREA TOTAL DO MÓD. 01 = 98,22m ²	
ÁREA TOTAL DO MÓD. 02 = 211,20m ²	
CONTEÚDO DAS PRANCHAS PROJETO ARQUITETÔNICO	
PRANCHA	CONTEÚDO
ARQ - 01/30	SITUAÇÃO, LOCALIZAÇÃO E IMPLANTAÇÃO
ARQ - 02/30	VISTA 1, VISTA 2 E VISTA 3
ARQ - 03/30	CORTE AA' E CORTE BB' GERAIS
ARQ - 04/30	MÓDULO 01 - PLANTA BAIXA; PLANTA DE COBERTURA, PLANTA DE PISO, LUMINOTÉCNICO, TABELA DE ESQUADRIAS E QUADRO GERAL DE ACABAMENTOS
ARQ - 05/30	MÓDULO 01 - FACHADAS, CORTES, TABELA DE ABERTURAS, PAGINAÇÃO DOS BANDEIROS E QUADRO DE ACABAMENTOS
ARQ - 06/30	MÓDULO 02 - PLANTA BAIXA, DETALHAMENTO PÉRGOLAS E DAS BANCADAS, TABELA DE ESQUADRIAS E QUADRO GERAL DE ACABAMENTOS
ARQ - 07/30	MÓDULO 02 - PLANTAS DE PISOS
ARQ - 08/30	MÓDULO 02 - PLANTA DE COBERTURA E LUMINOTÉCNICO
ARQ - 09/30	MÓDULO 02 - CORTES AA', BB', CC' E DD'
ARQ - 10/30	MÓDULO 02 - FACHADAS
ARQ - 11/30	DETALHES VENEZIANAS MÓDULOS
ARQ - 12/30	COBERTURA RENDA - LOCAÇÃO
ARQ - 13/30	COBERTURA RENDA - LOCAÇÃO
ARQ - 14/30	COBERTURA RENDA - LOCAÇÃO DOS PILARES, CORTES E DETALHES DE ENCAIXES
ARQ - 15/30	COBERTURA RENDA - VISTAS
ARQ - 16/30	COBERTURA RENDA - VISTA SUPERIOR E DETALHES
ARQ - 17/30	ZONA 1 - PLANTA BAIXA BANCOS DOS CANTEIROS 13 E 15 E ESPELHO D' ÁGUA 04
ARQ - 18/30	ZONA 1 - PLANTA BAIXA CANTEIROS 13 E 15 E ESPELHO D'ÁGUA 04
ARQ - 19/30	ZONA 1 - CORTE CC (CANTEIRO 13 E ESPELHO D' ÁGUA 04
ARQ - 20/30	ZONA 1 - CORTE DD (CANTEIRO 15 E ESPELHO D' ÁGUA 04) E VISTA 5
ARQ - 21/30	ZONA 1 - VISTA 4 E VISTA 6
ARQ - 22/30	ZONA 2 - PLANTA BAIXA, BANCOS NO ESPELHO D' ÁGUA OS E CANTEIROS 14 E 16
ARQ - 23/30	ZONA 2 - PLANTA BAIXA ESPELHOS D' ÁGUA, CANTEIROS 14/16 E FLOREIRA
ARQ - 24/30	ZONA 2 - CORTE EE (CANTEIRO 14 E ESPELHO D' ÁGUA OS)
ARQ - 25/30	ZONA 2 - CORTE FF (ESPELHO D' ÁGUA OS) E CORTE GG (CANTEIRO 14 E 16)
ARQ - 26/30	ZONA 2 - VISTA 7
ARQ - 27/30	ZONA 2 - VISTA 8
ARQ - 28/30	ZONA 2 - CORTE AA
ARQ - 29/30	ZONA 3 - PLANTA BAIXA BANCO OS, CORTES E VISTAS
ARQ - 30/30	IMAGENS DOS MÓDULOS 1 E 2



REQUALIFICAÇÃO URBANA DO LARGO DA ALFÂNDEGA - FPOLIS/SC
Local: FLORIANÓPOLIS/ SC Serviço: PROJETO INTERV. URBANA
Cliente: PREFEITURA MUNICIPAL DE FLORIANÓPOLIS

Designação	MÓDULO 02 - CORTES AA', BB', CC' E DD' E PAGINAÇÃO DOS BANHEIROS
------------	--

Anteprojeto		
Coordenação e Autoria do Projeto: César Floriano	CAU : A2799G-5	CAU : I 48579-2
Autoria: Evandro Andrade	CAU : A516G-9	
Elom Alano Guimarães		Conclusão

Projeto Executivo: OCCA PROJETO E INCORPORAÇÃO S/S LTDA Fevereiro/2016

Anna Freitas
CAU Nº A41127-2





Leticia Castro
CAU Nº A31592-3

Prancha - ARQ

Escala : Indicada Desenho : Anna Freitas Pimenta CAU : N° A41127-2
 Danielle Jatahy CAU : N° A91707-9
 Mariana C. Stelzner CAU : N° 154221-4

A09/30


Rua Pedro Cunha, 61, Capoeiras - Florianópolis - SC Fone/Fax : (48) 30251811

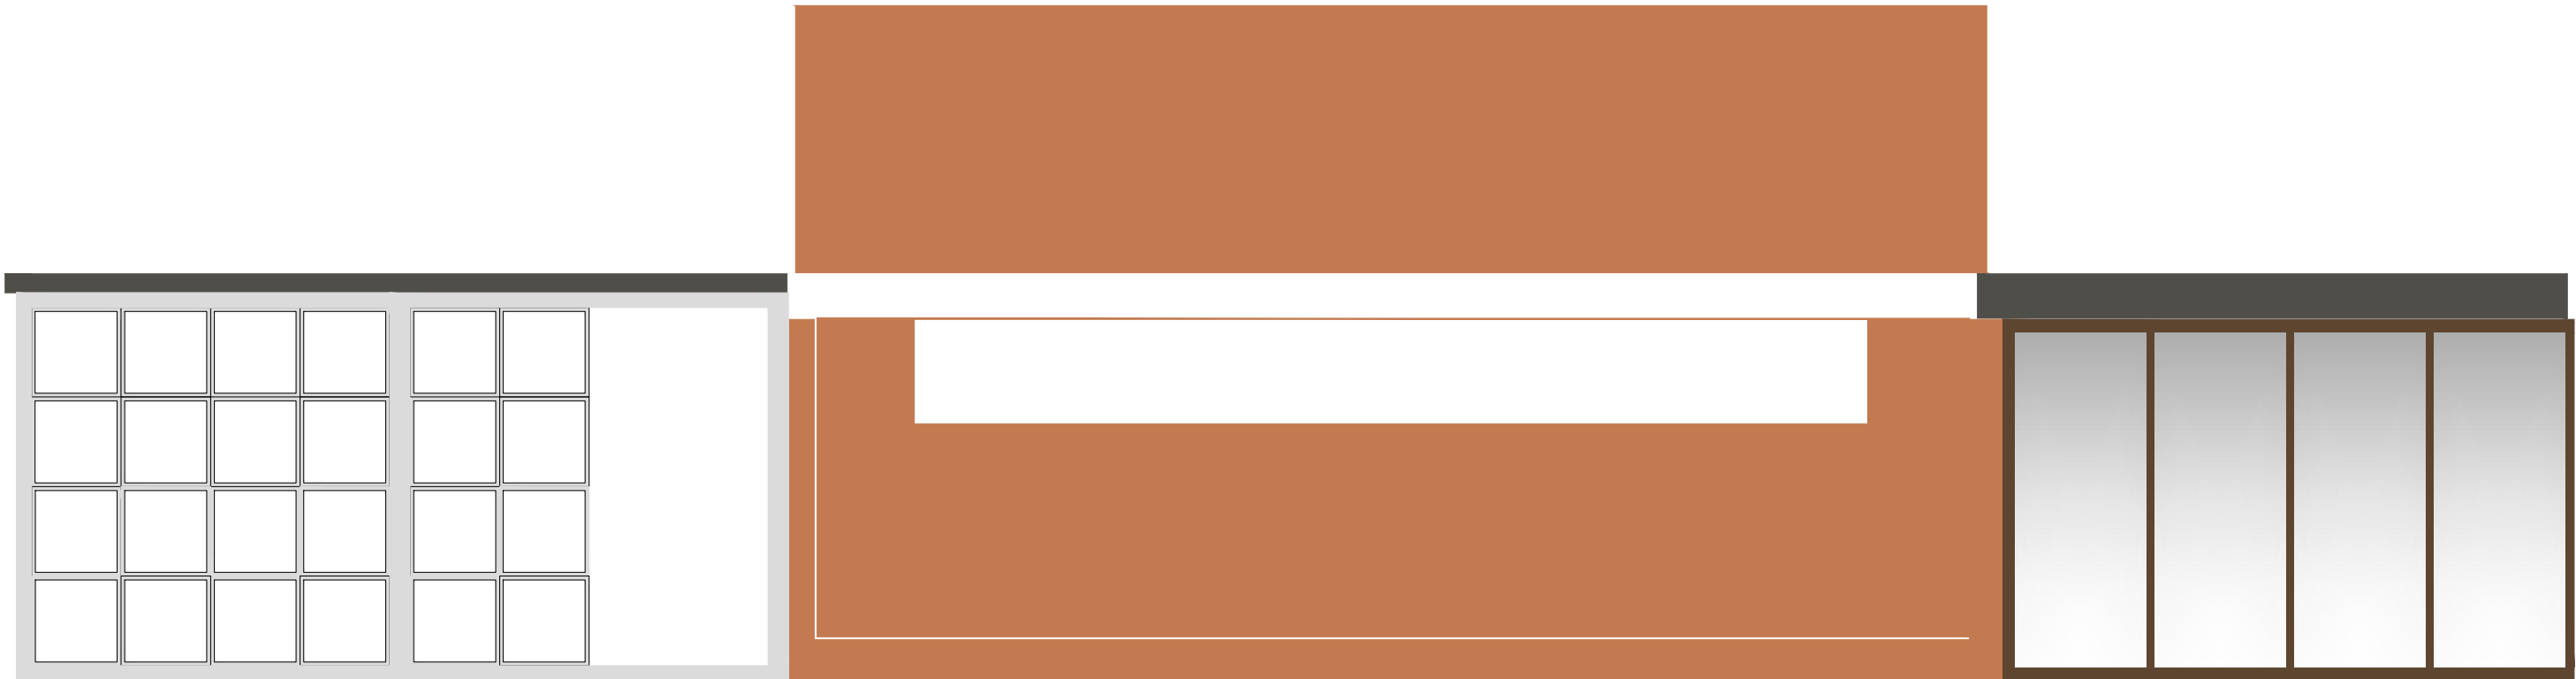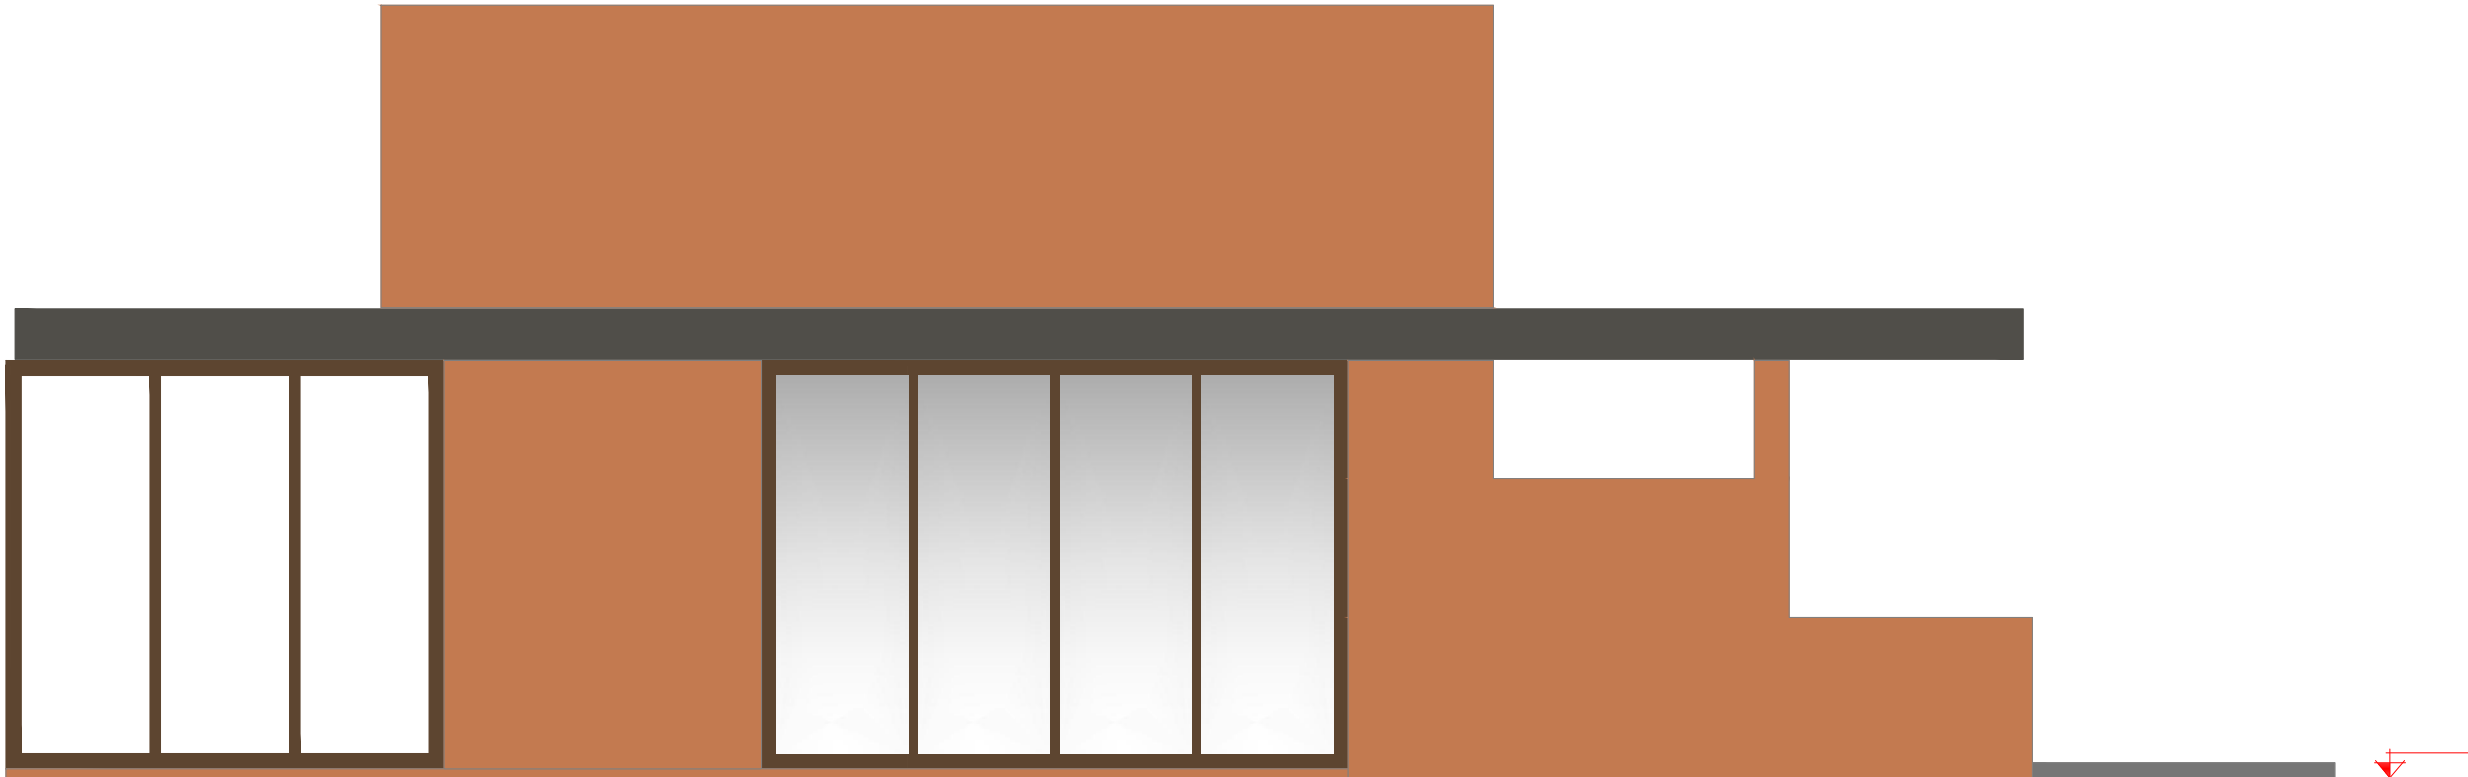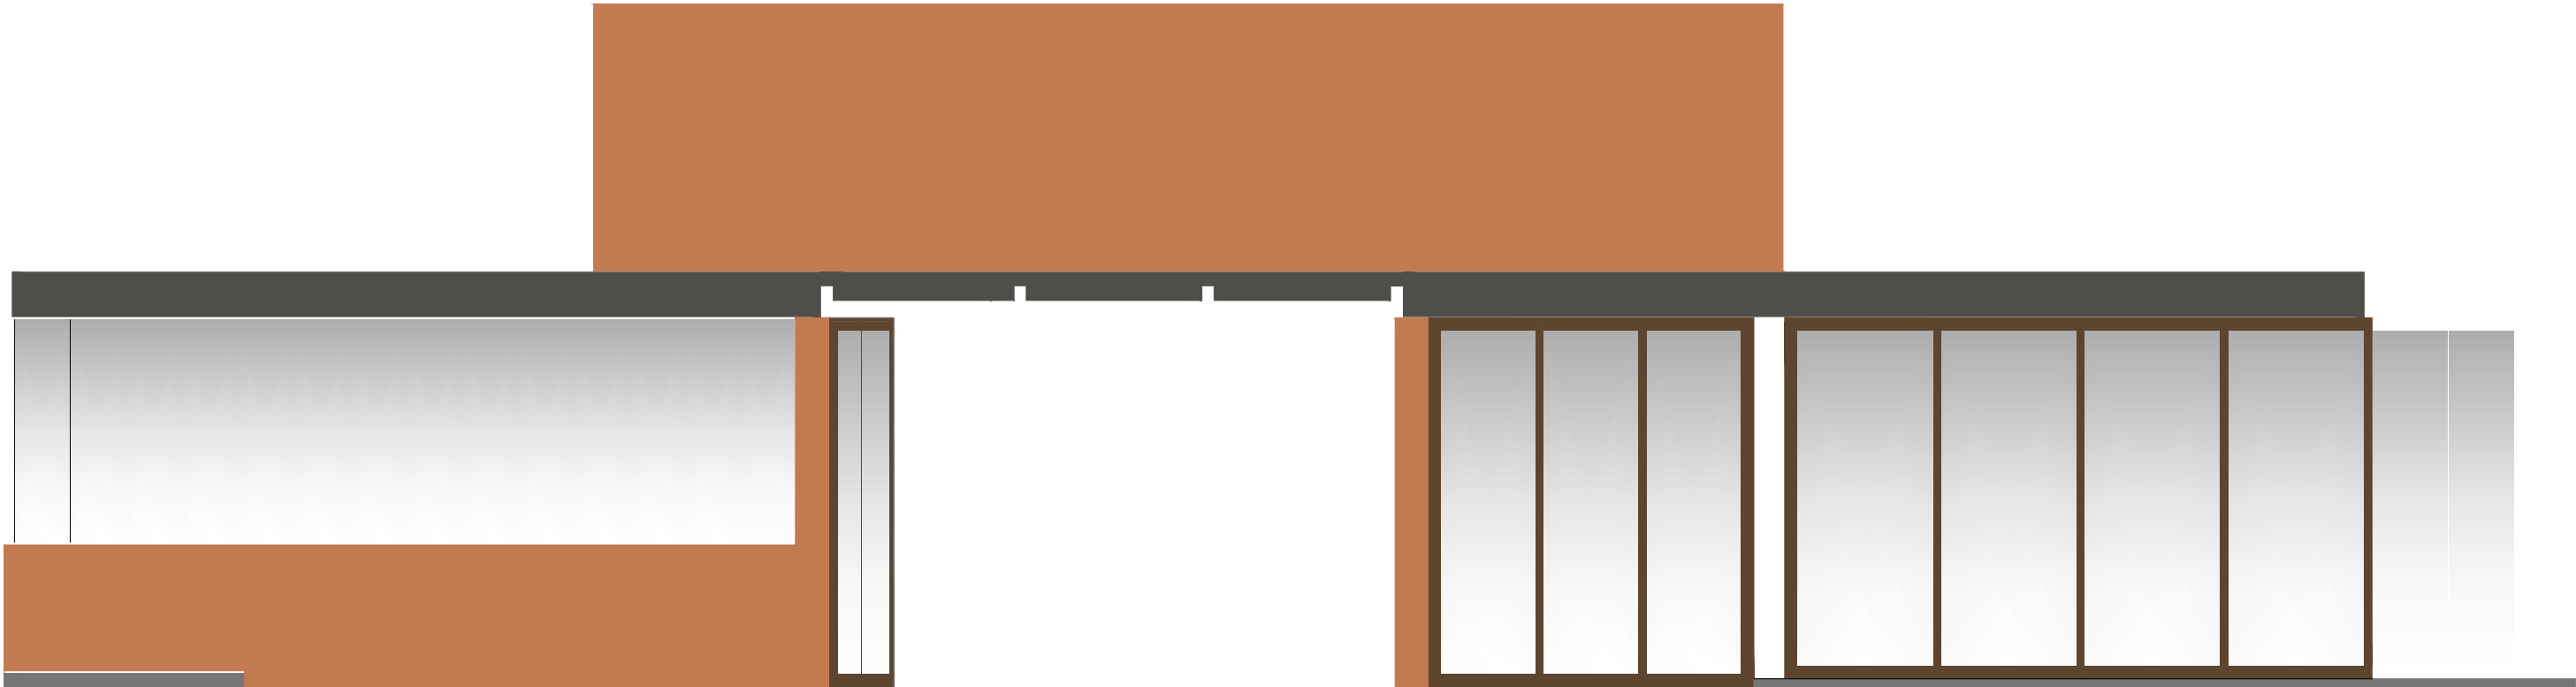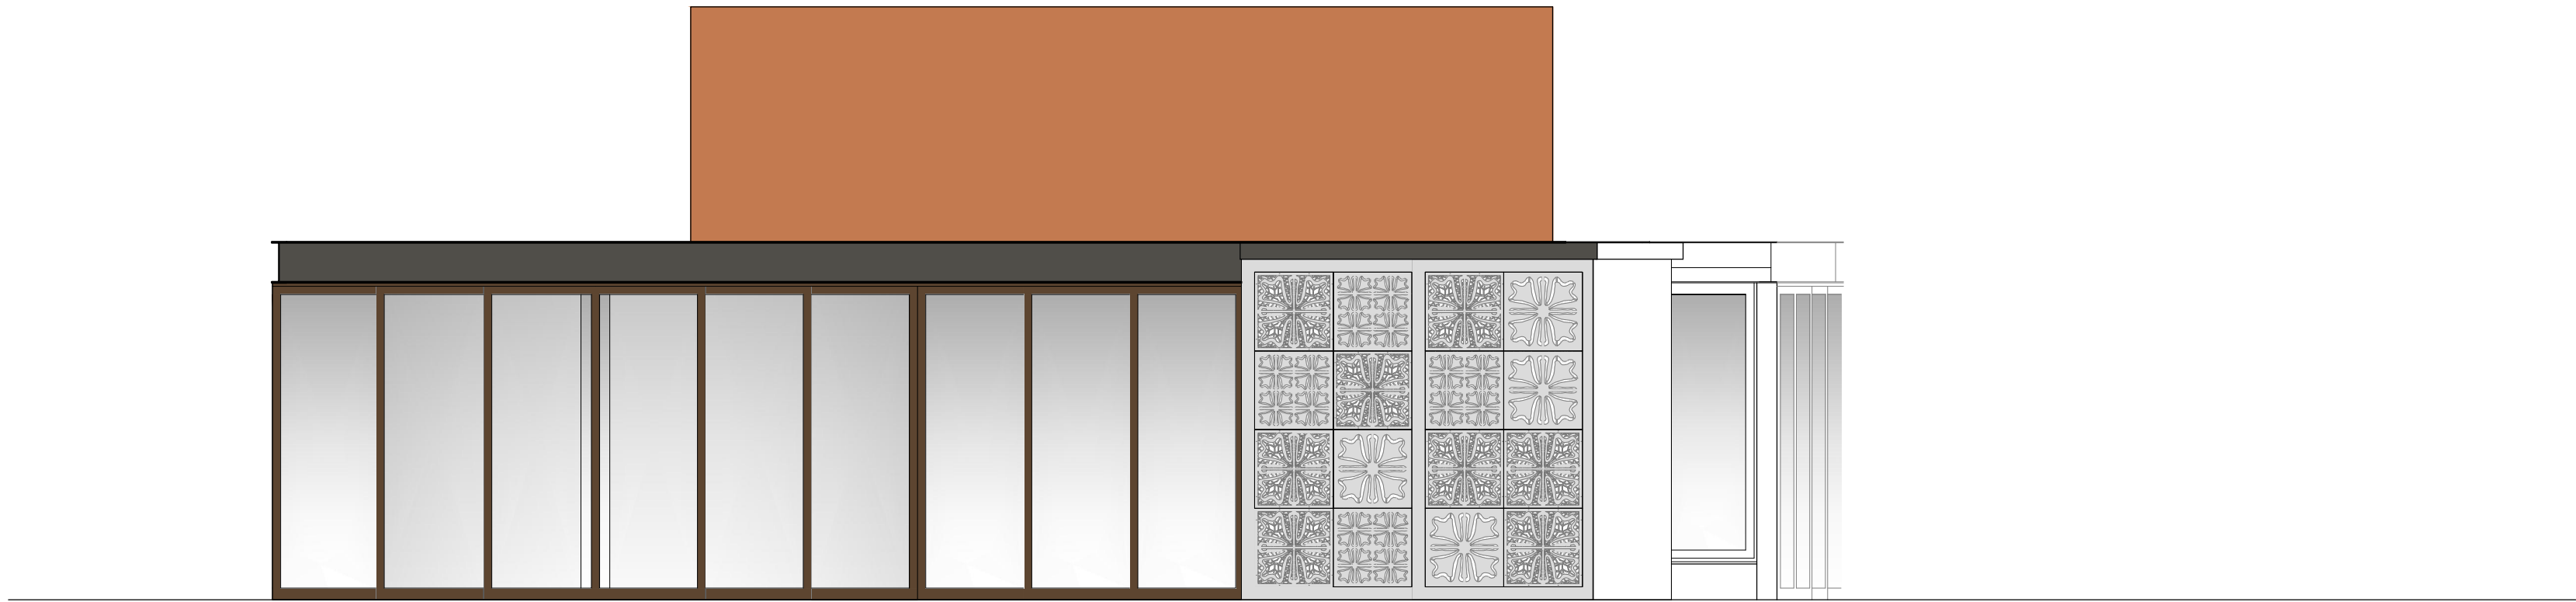

ÁREAS	
ÁREA TOTAL DE INTERVENÇÃO = 13,865,00 m²	
ÁREA TOTAL DE INTERVENÇÃO URBANA = 12,232,40 m²	
ÁREA TOTAL DE INTERVENÇÃO ARQUITETÔNICO = 1,632,60m²	
ÁREA TOTAL DO MÓD. 01 = 98,22m²	
ÁREA TOTAL DO MÓD. 02 = 211,20m²	
CONTEÚDO DAS PRANCHAS PROJETO ARQUITETÔNICO	
PRANCHA	CONTEÚDO
ARQ - 01/30	SITUAÇÃO, LOCALIZAÇÃO E IMPLANTAÇÃO
ARQ - 02/30	VISTA 1, VISTA 2 E VISTA 3
ARQ - 03/30	CORTE AA' E CORTE BB' GERAIS
ARQ - 04/30	MÓDULO 01 - PLANTA BAIXA, PLANTA DE COBERTURA, PLANTA DE PISO, LUMINOTÉCNICO, TABELA DE ESQUADRIAS E QUADRO GERAL DE ACABAMENTOS
ARQ - 05/30	MÓDULO 01 - FACHADAS, CORTES, TABELA DE ABERTURAS, PAGINAÇÃO DOS BANHEIROS E QUADRO DE ACABAMENTOS
ARQ - 06/30	MÓDULO 02 - PLANTA BAIXA, DETALHAMENTO PÉRGOLAS E DAS BANCADAS, TABELA DE ESQUADRIAS E QUADRO GERAL DE ACABAMENTOS
ARQ - 07/30	MÓDULO 02 - PLANTAS DE PISOS
ARQ - 08/30	MÓDULO 02 - PLANTA DE COBERTURA E LUMINOTÉCNICO
ARQ - 09/30	MÓDULO 02 - CORTES AA', BB', CC' E DD'
ARQ - 10/30	MÓDULO 02 - FACHADAS
ARQ - 11/30	DETALHES VENEZIANAS MÓDULOS
ARQ - 12/30	COBERTURA RENDA - LOCAÇÃO
ARQ - 13/30	COBERTURA RENDA - LOCALIZAÇÃO
ARQ - 14/30	COBERTURA RENDA - LOCAÇÃO DOS PILARES, CORTES E DETALHES DE ENCAIXES
ARQ - 15/30	COBERTURA RENDA - VISTAS
ARQ - 16/30	COBERTURA RENDA - VISTA SUPERIOR E DETALHES
ARQ - 17/30	ZONA 1 - PLANTA BAIXA BANCOS DOS CANTEIROS 13 E 15 E ESPELHO D' ÁGUA 04
ARQ - 18/30	ZONA 1 - PLANTA BAIXA CANTEIROS 13 E 15 E ESPELHO D' ÁGUA 04
ARQ - 19/30	ZONA 1 - CORTE CC CANTEIRO 13 E ESPELHO D' ÁGUA 04
ARQ - 20/30	ZONA 1 - CORTE DD (CANTEIRO 15 E ESPELHO D' ÁGUA 04) E VISTA 5
ARQ - 21/30	ZONA 1 - VISTA 4 E VISTA 6
ARQ - 22/30	ZONA 2- PLANTA BAIXA, BANCOS NO ESPELHO D' ÁGUA 05 E CANTEIROS 14 E 16
ARQ - 23/30	ZONA 2 - PLANTA BAIXA ESPELHOS D' ÁGUA, CANTEIROS 14/16 E FLOREIRA
ARQ - 24/30	ZONA 2 - CORTE EE (CANTEIRO 14 E ESPELHO D' ÁGUA 05)
ARQ - 25/30	ZONA 2 - CORTE FF (ESPELHO D' ÁGUA 05) E CORTE GG (CANTEIRO 14 E 16)
ARQ - 26/30	ZONA 2 - VISTA 7
ARQ - 27/30	ZONA 2 - VISTA 8
ARQ - 28/30	ZONA 2 - CORTE AA
ARQ - 29/30	ZONA 3 - PLANTA BAIXA BANCO 05, CORTES E VISTAS
ARQ - 30/30	IMAGENS DOS MÓDULOS 1 E 2




REQUALIFICAÇÃO URBANA DO LARGO DA ALFÂNDEGA - FPOIS/SC	
Local: FLORIANÓPOLIS/ SC	Serviço: PROJETO INTERV. URBANA
Cliente: PREFEITURA MUNICIPAL DE FLORIANÓPOLIS	
Designação	MÓDULO 02 - FACHADAS
Anteprojeto	
Coordenação e Autona do Projeto: César Flonano	
Autona: Evandro Andrade	
Elom Alano Guimarães	
Conclusão	
Projeto Executivo: OCCA PROJETO E INCORPORAÇÃO S/S LTDA	
Prancha - ARQ	
Escala : Indicada	Desenho : Anna Freitas Pimenta Danielle Jatahy Manana C. Stelzner
Rua Pedro Cunha, 61, Capoeiras - Florianópolis - SC Fone/Fax : (48) 30251811	

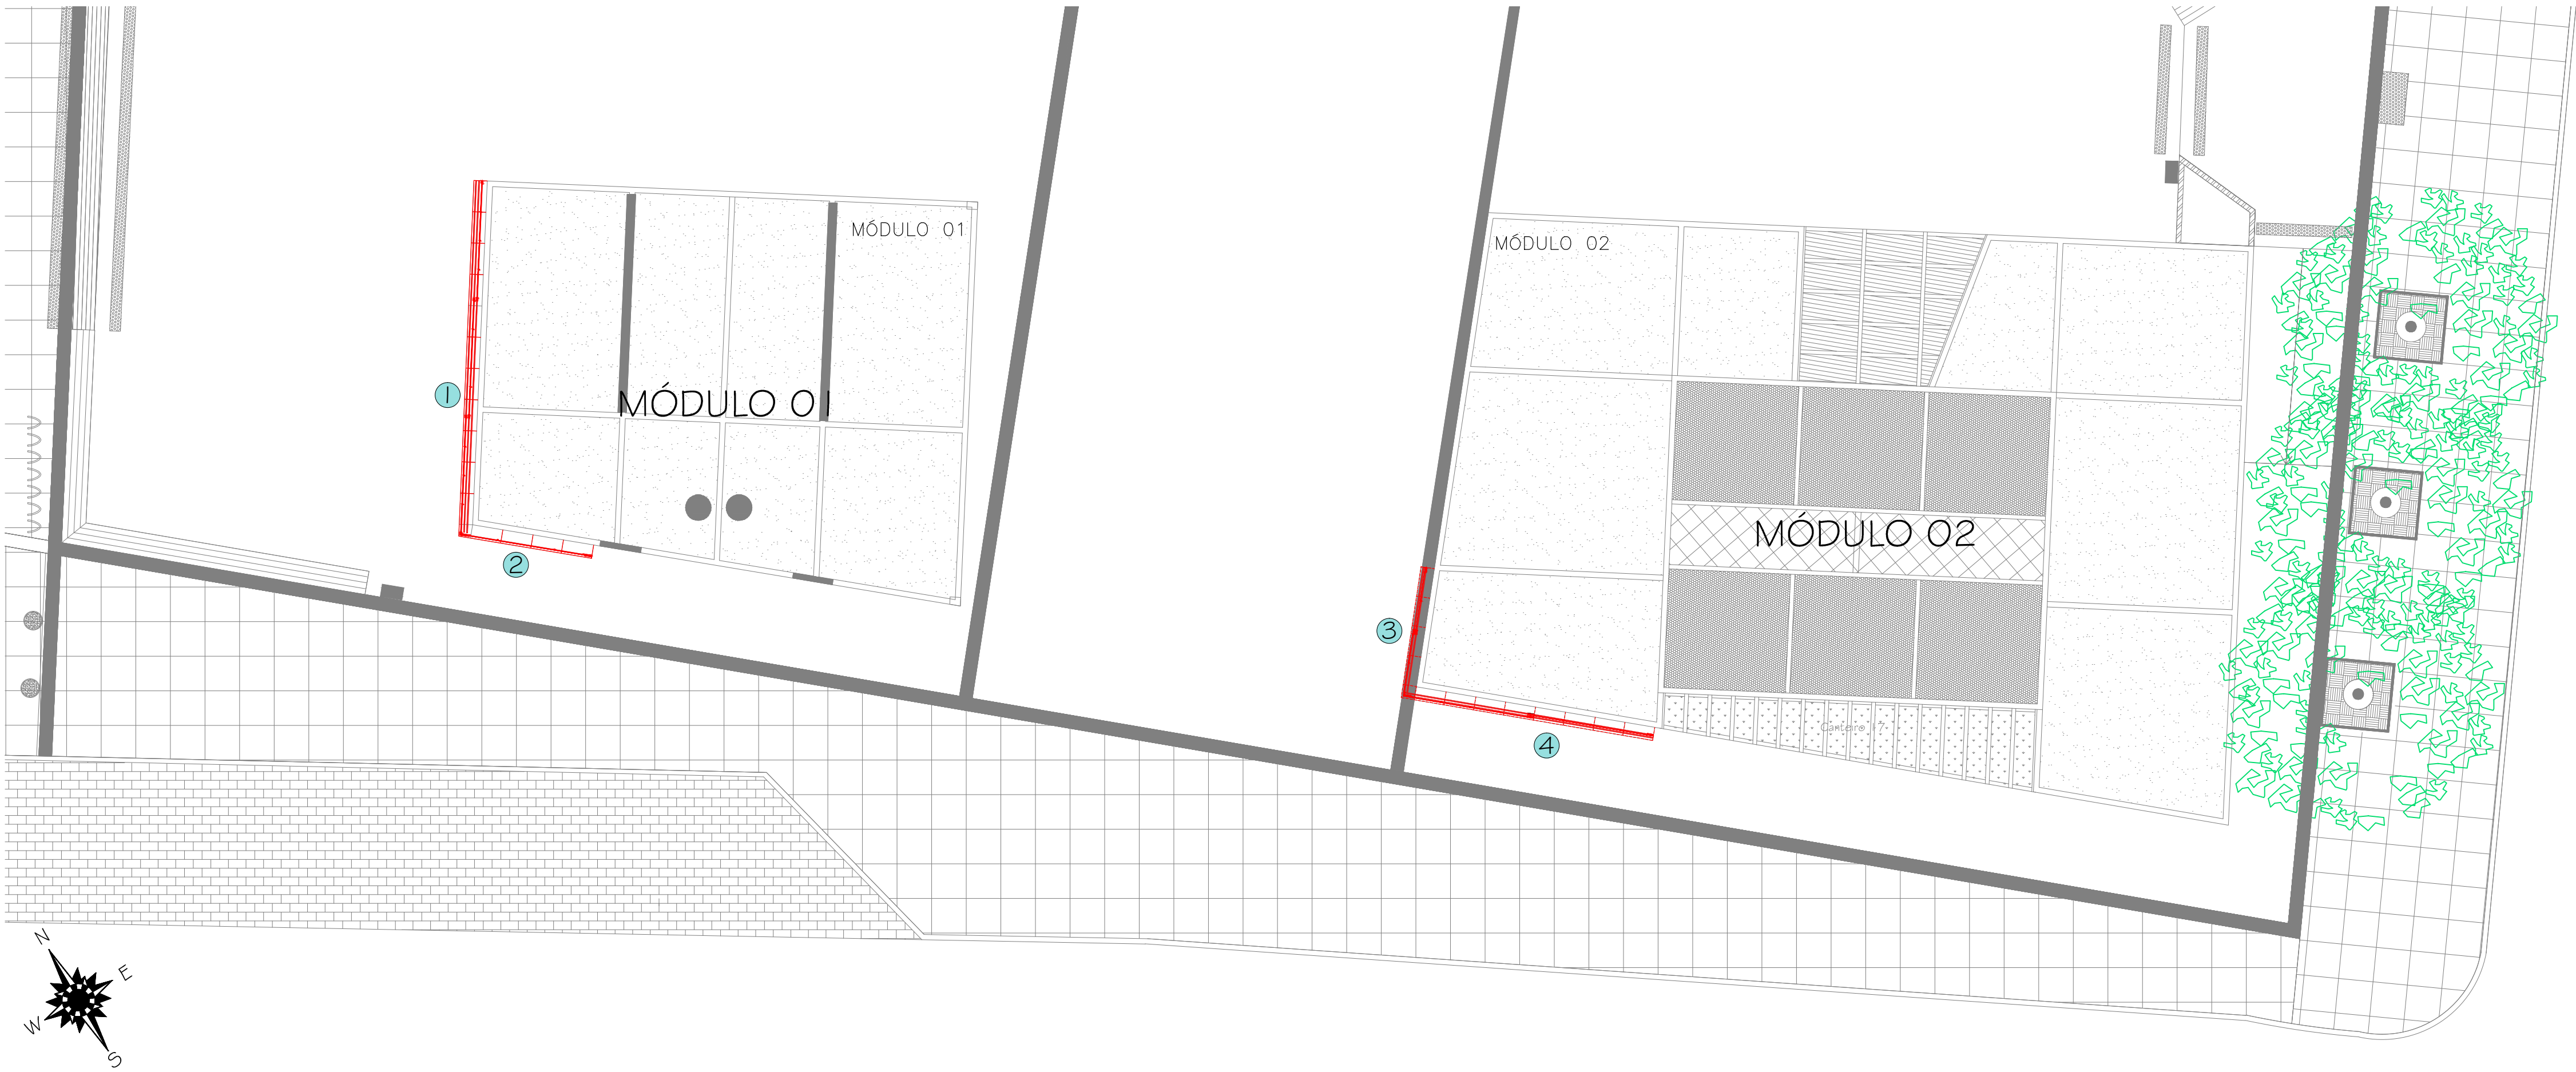


QUALQUER INCOMPATIBILIDADE ENTRE AS DIMENSÕES APRESENTADAS PELO O PROJETO ARQUITETÔNICO E PELO PROJETO ESTRUTURAL, DEVERÃO SER RESPEITADAS AS MEDIDAS DO PROJETO ESTRUTURAL


LOCALIZAÇÃO
esc: 1:100

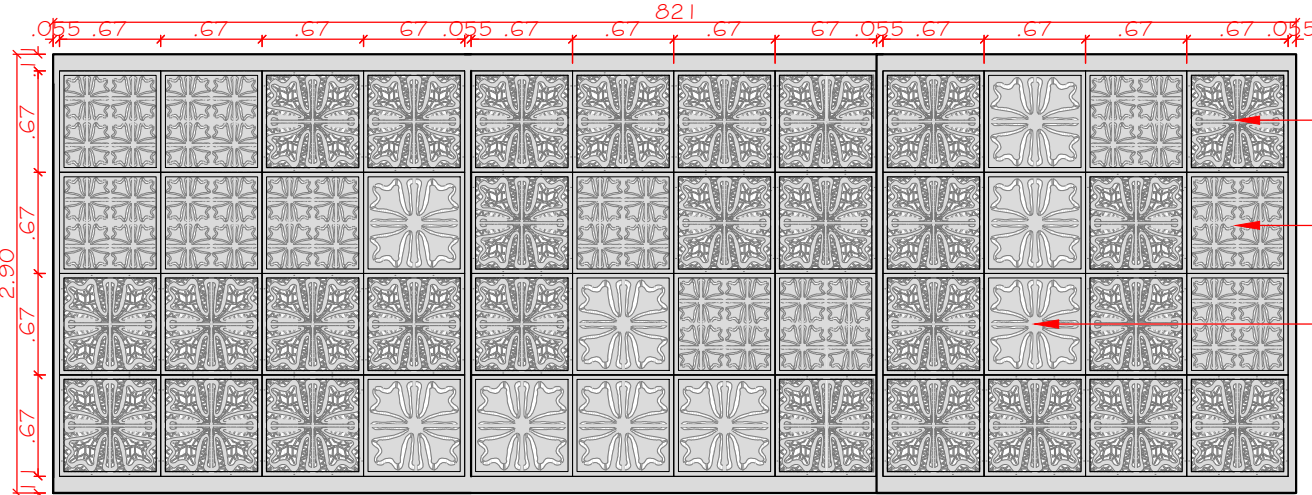


Panel 1 - Módulo 1
ESCALA 1:50

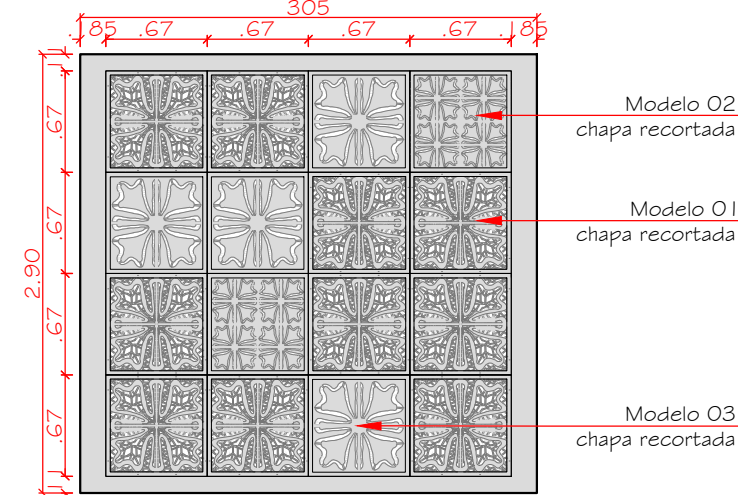

Panel 2 - Módulo 1
ESCALA 1:50

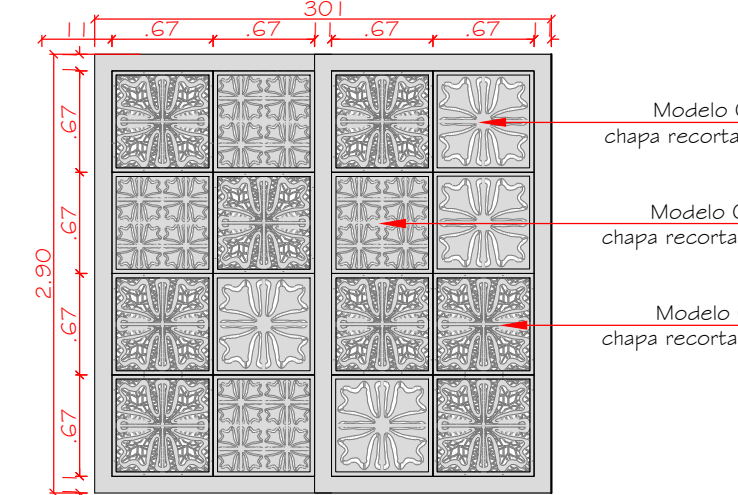

Panel 3 - Módulo 2
ESCALA 1:50

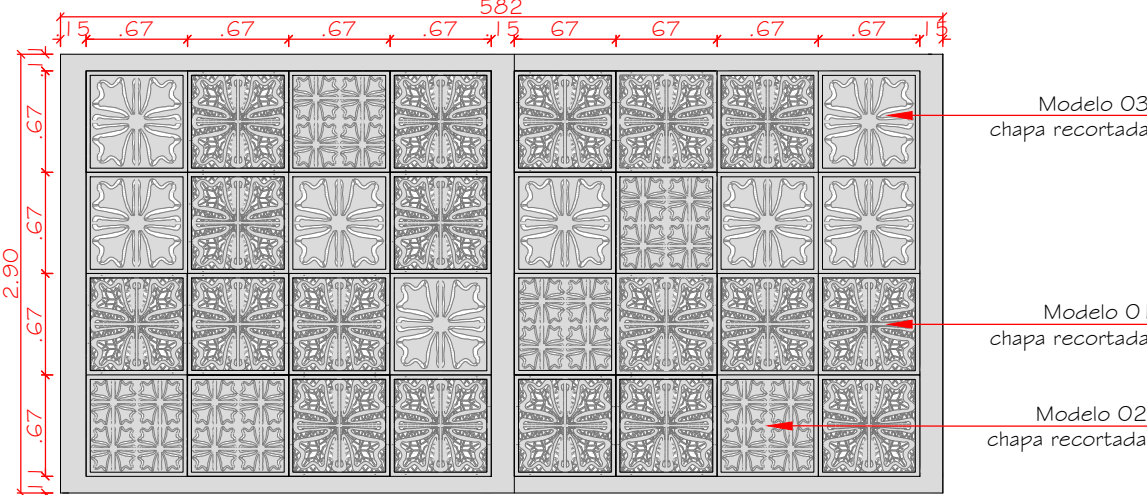


Panel 4 - Módulo 2
ESCALA 1:50


QUALQUER INCOMPATIBILIDADE ENTRE AS DIMENSÕES APRESENTADAS PELO O PROJETO ARQUITETÔNICO E PELO PROJETO ESTRUTURAL, DEVERÃO SER RESPEITADAS AS MEDIDAS DO PROJETO ESTRUTURAL

COMPRIM. ALTURA


	COMPRIM.	ALTURA	
PAINEL 1	8,21m	2,90m	1 folha de correr - 2,77m 2 folha fixa - 2,77m
PAINEL 2	3,05m	2,90m	1 folha fixa - 3,05m
PAINEL 3	3,01m	2,90m	1 folha de correr - 1,77m 1 folha fixa - 1,77m
PAINEL 4	5,82m	2,90m	1 folha de correr - 3,00m 1 folha fixa - 3,00m

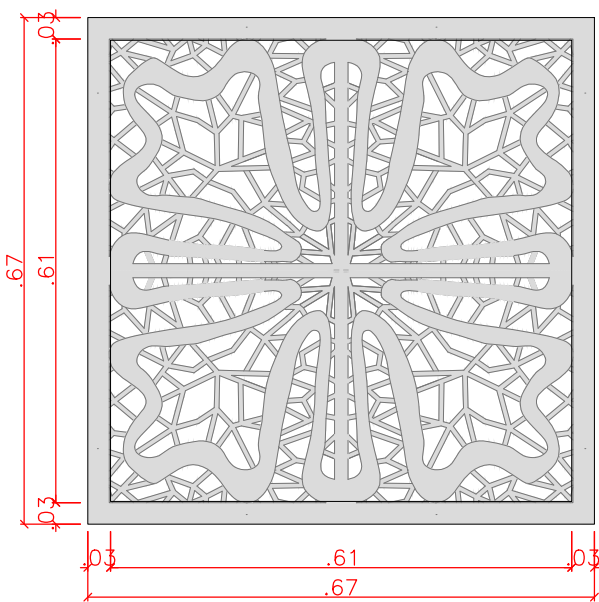


Modelo 01 em
chapa recortada (64 unidades)
ESCALA 1:25

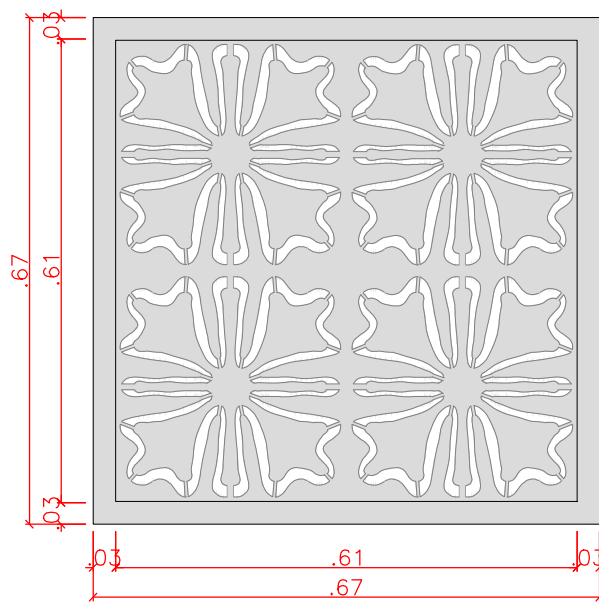

Modelo 02 em
chapa recortada (23 unidades)
ESCALA 1:25

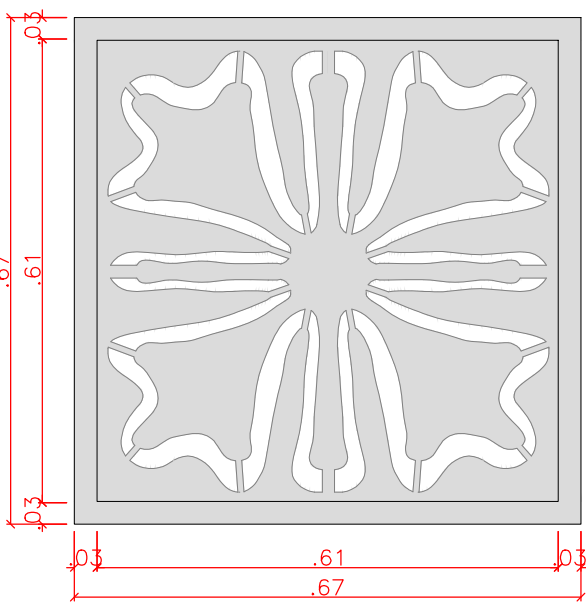

Modelo 03 em
chapa recortada (25 unidades)
ESCALA 1:25

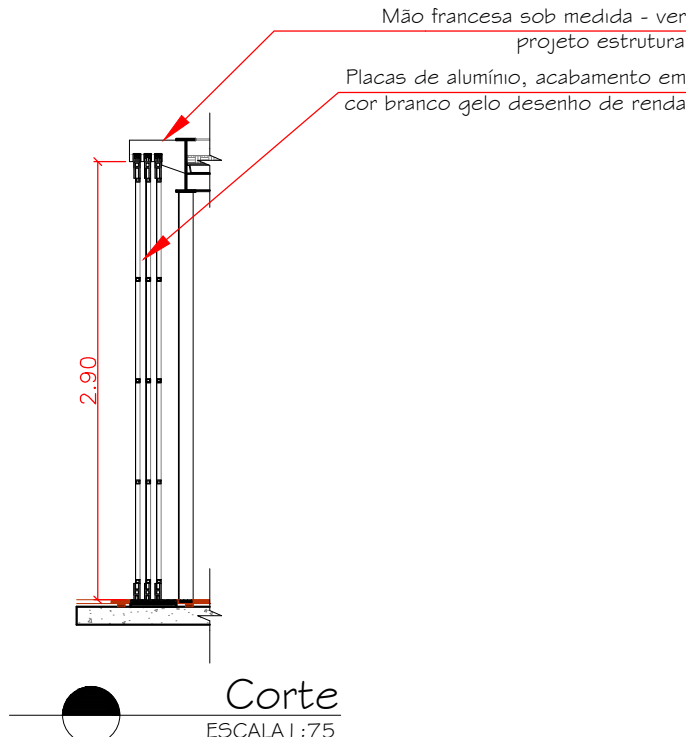

Corte
ESCALA 1:75

ÁREAS	
ÁREA TOTAL DE INTERVENÇÃO = 13.865,00 m²	
ÁREA TOTAL DE INTERVENÇÃO URBANA = 12.232,40 m²	
ÁREA TOTAL DE INTERVENÇÃO ARQUITETÔNICO = 1.632,60m²	
ÁREA TOTAL DO MÓD. 01 = 98,22m²	
ÁREA TOTAL DO MÓD. 02 = 211,20m²	
CONTEÚDO DAS FRANCHAS PROJETO ARQUITETÔNICO	
PRANCHA	CONTEÚDO
ARQ - 01/30	SITUAÇÃO, LOCALIZAÇÃO E IMPLANTAÇÃO
ARQ - 02/30	VISTA 1, VISTA 2 E VISTA 3
ARQ - 03/30	CORTE AA' E CORTE BB' GERAIS
ARQ - 04/30	MÓDULO 01 - PLANTA BAIXA, PLANTA DE COBERTURA, PLANTA DE PISO, LUMINOTÉCNICO, TABELA DE ESQUADRIAS E QUADRO GERAL DE ACABAMENTOS
ARQ - 05/30	MÓDULO 01 - FACHADAS, CORTES, TABELA DE ABERTURAS, PAGINAÇÃO DOS BANHEIROS E QUADRO DE ACABAMENTOS
ARQ - 06/30	MÓDULO 02 - PLANTA BAIXA, DETALHAMENTO PÉRGOLAS E DAS BANCADAS, TABELA DE ESQUADRIAS E QUADRO GERAL DE ACABAMENTOS
ARQ - 07/30	MÓDULO 02 - PLANTAS DE PISOS
ARQ - 08/30	MÓDULO 02 - PLANTA DE COBERTURA E LUMINOTÉCNICO
ARQ - 09/30	MÓDULO 02 - CORTES AA', BB', CC' E DD'
ARQ - 10/30	MÓDULO 02 - FACHADAS
ARQ - 11/30	DETALHES VENEZIANAS MÓDULOS
ARQ - 12/30	COBERTURA RENDA - LOCAÇÃO
ARQ - 13/30	COBERTURA RENDA - LOCALIZAÇÃO
ARQ - 14/30	COBERTURA RENDA - LOCAÇÃO DOS PILARES, CORTES E DETALHES DE ENCAIXES
ARQ - 15/30	COBERTURA RENDA - VISTAS
ARQ - 16/30	COBERTURA RENDA - VISTA SUPERIOR E DETALHES
ARQ - 17/30	ZONA 1 - PLANTA BAIXA BANCOS DOS CANTEIROS 13 E 15 E ESPELHO D' ÁGUA 04
ARQ - 18/30	ZONA 1 - PLANTA BAIXA CANTEIROS 13 E 15 E ESPELHO D' ÁGUA 04
ARQ - 19/30	ZONA 1 - CORTE CC CANTEIRO 13 E ESPELHO D' ÁGUA 04
ARQ - 20/30	ZONA 1 - CORTE DD (CANTEIRO 15 E ESPELHO D' ÁGUA 04) E VISTA 5
ARQ - 21/30	ZONA 1 - VISTA 4 E VISTA 6
ARQ - 22/30	ZONA 2 - PLANTA BAIXA, BANCOS NO ESPELHO D' ÁGUA 05 E CANTEIROS 14 E 16
ARQ - 23/30	ZONA 2 - PLANTA BAIXA ESPELHOS D' ÁGUA, CANTEIROS 14/16 E FLOREIRA
ARQ - 24/30	ZONA 2 - CORTE EE (CANTEIRO 14 E ESPELHO D' ÁGUA 05)
ARQ - 25/30	ZONA 2 - CORTE FF (ESPELHO D' ÁGUA 05) E CORTE GG (CANTEIRO 14 E 16)
ARQ - 26/30	ZONA 2 - VISTA 7
ARQ - 27/30	ZONA 2 - VISTA 8
ARQ - 28/30	ZONA 2 - CORTE AA
ARQ - 29/30	ZONA 3 - PLANTA BAIXA BANCO 05, CORTES E VISTAS
ARQ - 30/30	IMAGENS DOS MÓDULOS 1 E 2



REQUALIFICAÇÃO URBANA DO LARGO DA ALFÂNDEGA - FPOIS/SC
Local: FLORIANÓPOLIS/ SC Serviço: PROJETO INTERV. URBANA
Cliente: PREFEITURA MUNICIPAL DE FLORIANÓPOLIS

Designação: DETALHES VENEZIANAS MÓDULOS

Anteprojeto
Coordenação e Autoria do Projeto: César Flonano CAU: 148579-2
Autoria: Evandro Andrade CAU: A27956-5
Elom Alano Guimarães CAU: A51661-9

Projeto Executivo: OCCA PROJETO E INCORPORAÇÃO S/S LTDA

Anna Freitas CAU: Nº A41127-2 Leticia Castro CAU: Nº A31595-3

Escala: indicada Desenho: Anna Freitas Pimenta CAU: Nº A41127-2

Rua Pedro Cunha, 61, Capoeiras - Florianópolis - SC Fone/Fax: (48) 30251811

Conclusão
Fevereiro/2016

Prancha - ARQ

A11/30



QUALQUER INCOMPATIBILIDADE ENTRE AS DIMENSÕES APRESENTADAS PELO O PROJETO ARQUITETÔNICO E PELO PROJETO ESTRUTURAL, DEVERÃO SER RESPEITADAS AS MEDIDAS DO PROJETO ESTRUTURAL

PLANTA DE LOCAÇÃO DA COBERTURA
ESCALA 1:100

ÁREAS	
ÁREA TOTAL DE INTERVENÇÃO = 13.865,00 m²	
ÁREA TOTAL DE INTERVENÇÃO URBANA = 12.232,40 m²	
ÁREA TOTAL DE INTERVENÇÃO ARQUITETÔNICO = 1.632,60m²	
ÁREA TOTAL DO MÔD. 01 = 98,22m²	
ÁREA TOTAL DO MÔD. 02 = 211,20m²	
CONTEÚDO DAS PRANCHAS PROJETO ARQUITETÔNICO	
PRANCHA	CONTEÚDO
ARQ - 01/30	SITUAÇÃO, LOCALIZAÇÃO E IMPLANTAÇÃO
ARQ - 02/30	VISTA 1, VISTA 2 E VISTA 3
ARQ - 03/30	CORTE AA' E CORTE BB' GERAIS
ARQ - 04/30	MÓDULO 01 - PLANTA BAIXA, PLANTA DE COBERTURA, PLANTA DE PISO, LUMINOTÉCNICO, TABELA DE ESQUADRIAS E QUADRO GERAL DE ACABAMENTOS
ARQ - 05/30	MÓDULO 01 - FACHADAS, CORTES, TABELA DE ABERTURAS, PAGINAÇÃO DOS BANHEIROS E QUADRO DE ACABAMENTOS
ARQ - 06/30	MÓDULO 02 - PLANTA BAIXA, DETALHAMENTO PÉRGOLAS E DAS BANCADAS, TABELA DE ESQUADRIAS E QUADRO GERAL DE ACABAMENTOS
ARQ - 07/30	MÓDULO 02 - PLANTAS DE PISOS
ARQ - 08/30	MÓDULO 02 - PLANTA DE COBERTURA E LUMINOTÉCNICO
ARQ - 09/30	MÓDULO 02 - CORTES AA', BB', CC' E DD'
ARQ - 10/30	MÓDULO 02 - FACHADAS
ARQ - 11/30	DETALHES VENEZIANAS MÓDULOS
ARQ - 12/30	COBERTURA RENDA - LOCAÇÃO
ARQ - 13/30	COBERTURA RENDA - LOCALIZAÇÃO
ARQ - 14/30	COBERTURA RENDA - LOCAÇÃO DOS PILARES, CORTES E DETALHES DE ENCAIXES
ARQ - 15/30	COBERTURA RENDA - VISTAS
ARQ - 16/30	COBERTURA RENDA - VISTA SUPERIOR E DETALHES
ARQ - 17/30	ZONA 1 - PLANTA BAIXA BANCOS DOS CANTEIROS 13 E 15 E ESPELHO D' ÁGUA 04
ARQ - 18/30	ZONA 1 - PLANTA BAIXA CANTEIROS 13 E 15 E ESPELHO D' ÁGUA 04
ARQ - 19/30	ZONA 1 - CORTE CC CANTEIRO 13 E ESPELHO D' ÁGUA 04
ARQ - 20/30	ZONA 1 - CORTE DD (CANTEIRO 15 E ESPELHO D' ÁGUA 04) E VISTA 5
ARQ - 21/30	ZONA 1 - VISTA 4 E VISTA 6
ARQ - 22/30	ZONA 2 - PLANTA BAIXA, BANCOS NO ESPELHO D' ÁGUA 05 E CANTEIROS 14 E 16
ARQ - 23/30	ZONA 2 - PLANTA BAIXA ESPELHOS D' ÁGUA, CANTEIROS 14/16 E FLOREIRA
ARQ - 24/30	ZONA 2 - CORTE EE (CANTEIRO 14 E ESPELHO D' ÁGUA 05)
ARQ - 25/30	ZONA 2 - CORTE FF (ESPELHO D' ÁGUA 05) E CORTE GG (CANTEIRO 14 E 16)
ARQ - 26/30	ZONA 2 - VISTA 7
ARQ - 27/30	ZONA 2 - VISTA 8
ARQ - 28/30	ZONA 3 - CORTE AA
ARQ - 29/30	ZONA 3 - PLANTA BAIXA BANCO 05, CORTES E VISTAS
ARQ - 30/30	IMAGENS DOS MÓDULOS 1 E 2



REQUALIFICAÇÃO URBANA DO LARGO DA ALFÂNDEGA - FPOIS/SC
Local: FLORIANÓPOLIS/ SC Serviço: PROJETO INTERV. URBANA
Cliente: PREFEITURA MUNICIPAL DE FLORIANÓPOLIS

Designação COBERTURA RENDA - LOCAÇÃO

Anteprojeto
Coordenação e Autoria do Projeto: César Floniano CAU : 148579-2
Autoria: Evandro Andrade CAU : A27956-5
Elom Alano Guimarães CAU : A51661-9

Projeto Executivo: OCCA PROJETO E INCORPORAÇÃO S/S LTDA

Anna Freitas
CAU Nº A41127-2

Leticia Castro
CAU Nº A31592-3

Prancha - ARQ

Escala : indicada Desenho : Anna Freitas Pimenta CAU Nº A41127-2

A12/30

Rua Pedro Cunha, 61, Capoeiras - Florianópolis - SC Fone/Fax : (48) 30251811

Conclusão
Fevereiro/2016



QUALQUER INCOMPATIBILIDADE ENTRE AS DIMENSÕES APRESENTADAS PELO O PROJETO ARQUITETÔNICO E PELO PROJETO ESTRUTURAL, DEVERÃO SER RESPEITADAS AS MEDIDAS DO PROJETO ESTRUTURAL

LOCALIZAÇÃO
esc 1:100

ÁREAS	
ÁREA TOTAL DE INTERVENÇÃO = 13.865,00 m²	
ÁREA TOTAL DE INTERVENÇÃO URBANA = 12.232,40 m²	
ÁREA TOTAL DE INTERVENÇÃO ARQUITETÔNICO = 1.632,60m²	
ÁREA TOTAL DO MÓD. 01 = 98,22m²	
ÁREA TOTAL DO MÓD. 02 = 211,20m²	
CONTEÚDO DAS PRANCHAS PROJETO ARQUITETÔNICO	
PRANCHA	CONTEÚDO
ARQ - 01/30	SITUAÇÃO, LOCALIZAÇÃO E IMPLANTAÇÃO
ARQ - 02/30	VISTA 1, VISTA 2 E VISTA 3
ARQ - 03/30	CORTE AA' E CORTE BB' GERAIS
ARQ - 04/30	MÓDULO 01 - PLANTA BAIXA, PLANTA DE COBERTURA, PLANTA DE PISO, LUMINOTÉCNICO, TABELA DE ESQUADRIAS E QUADRO GERAL DE ACABAMENTOS
ARQ - 05/30	MÓDULO 01 - FACHADAS, CORTES, TABELA DE ABERTURAS, PAGINAÇÃO DOS BANHEIROS E QUADRO DE ACABAMENTOS
ARQ - 06/30	MÓDULO 02 - PLANTA BAIXA, DETALHAMENTO PÉRGOLAS E DAS BANCADAS, TABELA DE ESQUADRIAS E QUADRO GERAL DE ACABAMENTOS
ARQ - 07/30	MÓDULO 02 - PLANTAS DE PISOS
ARQ - 08/30	MÓDULO 02 - PLANTA DE COBERTURA E LUMINOTÉCNICO
ARQ - 09/30	MÓDULO 02 - CORTES AA', BB', CC' E DD'
ARQ - 10/30	MÓDULO 02 - FACHADAS
ARQ - 11/30	DETALHES VENEZIANAS MÓDULOS
ARQ - 12/30	COBERTURA RENDA - LOCAÇÃO
ARQ - 13/30	COBERTURA RENDA - LOCALIZAÇÃO
ARQ - 14/30	COBERTURA RENDA - LOCAÇÃO DOS PILARES, CORTES E DETALHES DE ENCAIXES
ARQ - 15/30	COBERTURA RENDA - VISTAS
ARQ - 16/30	COBERTURA RENDA - VISTA SUPERIOR E DETALHES
ARQ - 17/30	ZONA 1 - PLANTA BAIXA BANCOS DOS CANTEIROS 13 E 15 E ESPELHO D' ÁGUA 04
ARQ - 18/30	ZONA 1 - PLANTA BAIXA CANTEIROS 13 E 15 E ESPELHO D'ÁGUA 04
ARQ - 19/30	ZONA 1 - CORTE CC CANTEIRO 13 E ESPELHO D' ÁGUA 04
ARQ - 20/30	ZONA 1 - CORTE DD (CANTEIRO 15 E ESPELHO D' ÁGUA 04) E VISTA 5
ARQ - 21/30	ZONA 1 - VISTA 4 E VISTA 6
ARQ - 22/30	ZONA 2 - PLANTA BAIXA, BANCOS NO ESPELHO D' ÁGUA 05 E CANTEIROS 14 E 16
ARQ - 23/30	ZONA 2 - PLANTA BAIXA ESPELHOS D' ÁGUA, CANTEIROS 14/16 E FLOREIRA
ARQ - 24/30	ZONA 2 - CORTE EE (CANTEIRO 14 E ESPELHO D' ÁGUA 05)
ARQ - 25/30	ZONA 2 - CORTE FF (ESPELHO D' ÁGUA 05) E CORTE GG (CANTEIRO 14 E 16)
ARQ - 26/30	ZONA 2 - VISTA 7
ARQ - 27/30	ZONA 2 - VISTA 8
ARQ - 28/30	ZONA 2 - CORTE AA
ARQ - 29/30	ZONA 3 - PLANTA BAIXA BANCO 05, CORTES E VISTAS
ARQ - 30/30	IMAGENS DOS MÓDULOS 1 E 2



REQUALIFICAÇÃO URBANA DO LARGO DA ALFÂNDEGA - FPOIS/SC
Local: FLORIANÓPOLIS/ SC Serviço: PROJETO INTERV. URBANA
Cliente: PREFEITURA MUNICIPAL DE FLORIANÓPOLIS

Designação COBERTURA RENDA - LOCALIZAÇÃO

Anteprojeto
Coordenação e Autoria do Projeto: César Flonano CAU : 148579-2
Autoria: Evandro Andrade CAU : A27956-5
Elom Alano Guimarães CAU : A51661-9

Projeto Executivo: OCCA PROJETO E INCORPORAÇÃO S/S LTDA

Anna Freitas CAU Nº A41187-2 Leticia Castro CAU Nº A31595-3


Escala :indicada Desenho : Anna Freitas Pimenta CAU Nº A41127-2

Rua Pedro Cunha, 61, Capoeiras - Florianópolis - SC Fone/Fax : (48) 30251811


Conclusão
Fevereiro/2016

Prancha - ARQ


A13/30

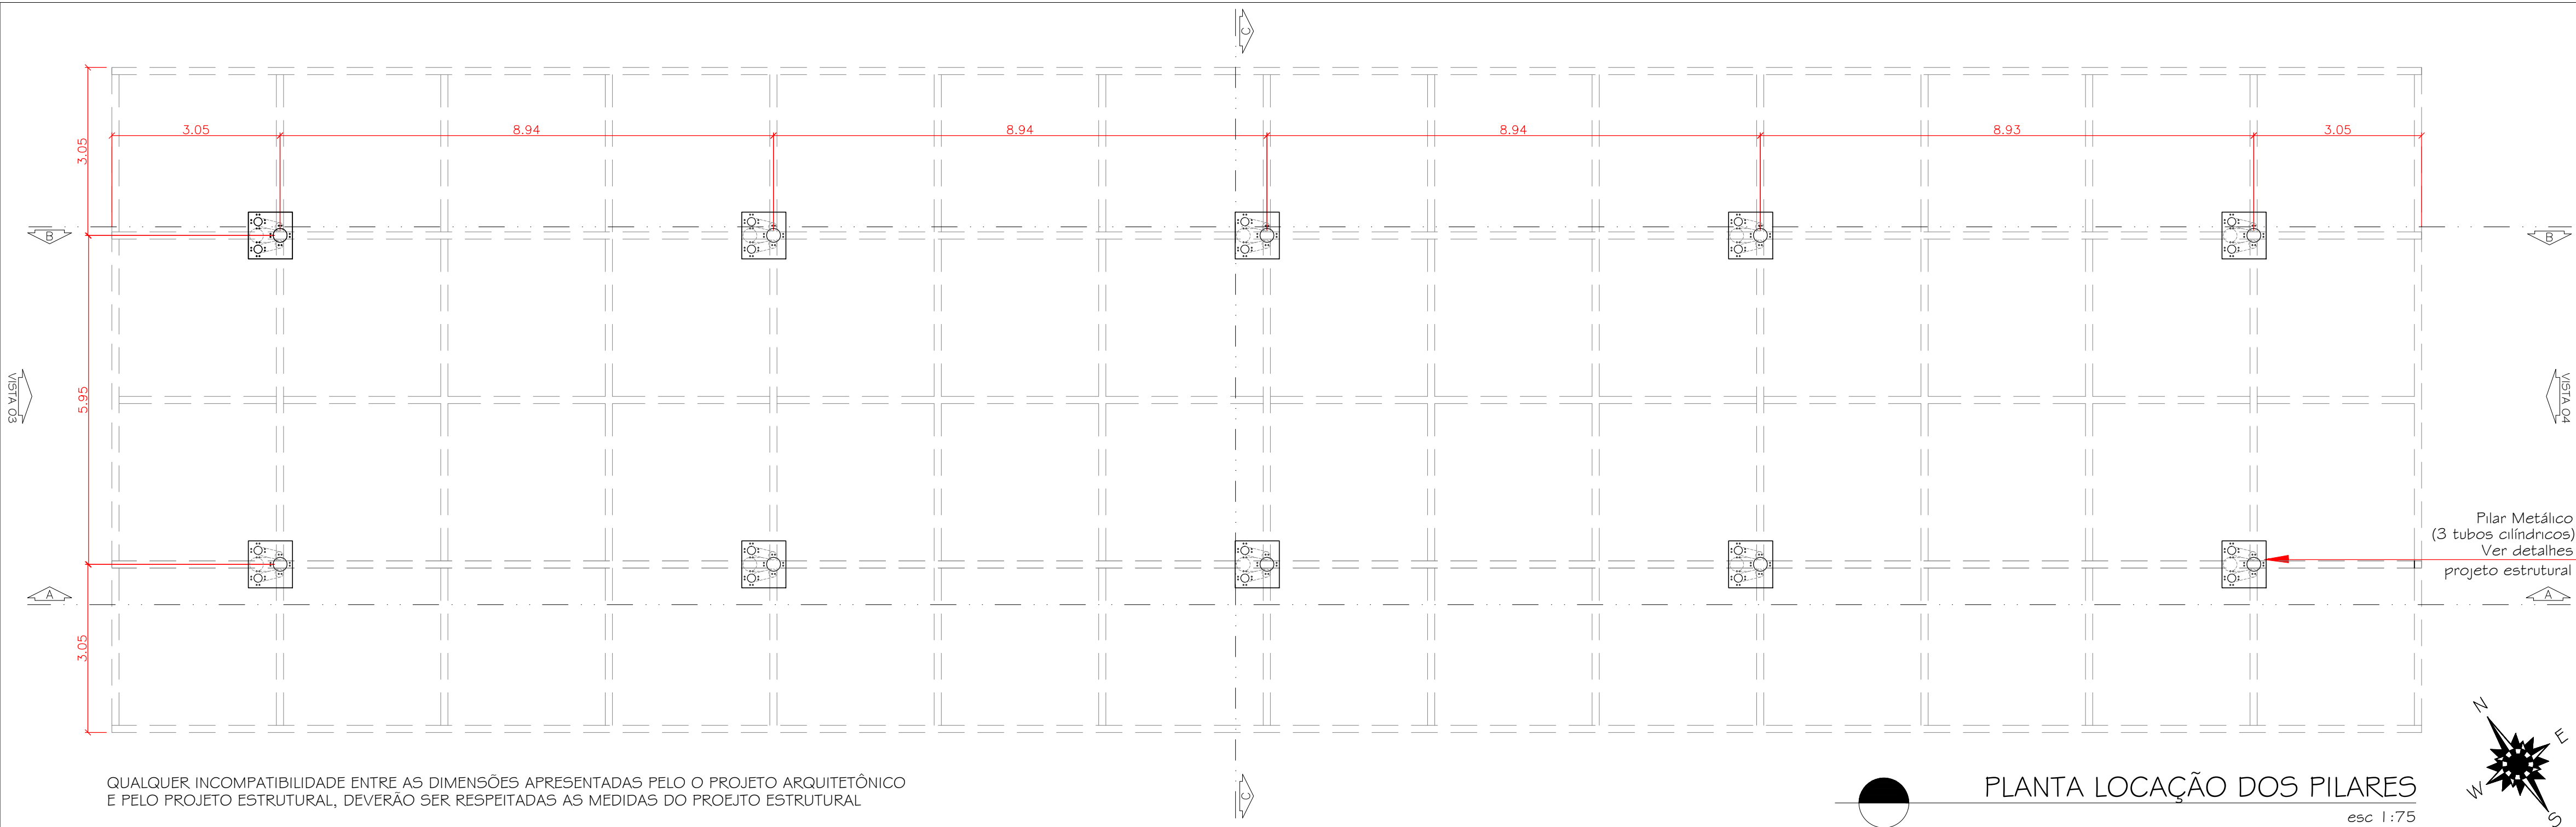


ÁREAS	
ÁREA TOTAL DE INTERVENÇÃO	= 13.865,00 m²
ÁREA TOTAL DE INTERVENÇÃO URBANA	= 12.232,40 m²
ÁREA TOTAL DE INTERVENÇÃO ARQUITETÔNICO	= 1.632,60m²
ÁREA TOTAL DO MÓD. 01	= 98,22m²
ÁREA TOTAL DO MÓD. 02	= 211,20m²
CONTEÚDO DAS PRANCHAS PROJETO ARQUITETÔNICO	
PRANCHA	CONTEÚDO
ARQ - 01/30	SITUAÇÃO, LOCALIZAÇÃO E IMPLANTAÇÃO
ARQ - 02/30	VISTA 1 - VISTA 2 E VISTA 3
ARQ - 03/30	CORTE AA' E CORTE BB' GERAIS
ARQ - 04/30	MÓDULO 01 - PLANTA BAIXA, PLANTA DE COBERTURA, PLANTA DE PISO, LUMINOTÉCNICO, TABELA DE ESQUADRIAS E QUADRO GERAL DE ACABAMENTOS
ARQ - 05/30	MÓDULO 01 - FACHADAS, CORTES, TABELA DE ABERTURAS, PAGINAÇÃO DOS BANHEIROS E QUADRO DE ACABAMENTOS
ARQ - 06/30	MÓDULO 02 - PLANTA BAIXA, DETALHAMENTO PÉRGOLAS E DAS BANCADAS, TABELA DE ESQUADRIAS E QUADRO GERAL DE ACABAMENTOS
ARQ - 07/30	MÓDULO 02 - PLANTAS DE PISOS
ARQ - 08/30	MÓDULO 02 - PLANTA DE COBERTURA E LUMINOTÉCNICO
ARQ - 09/30	MÓDULO 02 - CORTES AA', BB', CC' E DD'
ARQ - 10/30	MÓDULO 02 - FACHADAS
ARQ - 11/30	DETALHES VENEZIANAS MÓDULOS
ARQ - 12/30	COBERTURA RENDA - LOCAÇÃO
ARQ - 13/30	COBERTURA RENDA - LOCALIZAÇÃO
ARQ - 14/30	COBERTURA RENDA - LOCAÇÃO DOS PILARES, CORTES E DETALHES DE ENCAIXES
ARQ - 15/30	COBERTURA RENDA - VISTAS
ARQ - 16/30	COBERTURA RENDA - VISTA SUPERIOR E DETALHES
ARQ - 17/30	ZONA 1 - PLANTA BAIXA BANCOS DOS CANTEIROS 13 E 15 E ESPELHO D' ÁGUA 04
ARQ - 18/30	ZONA 1 - PLANTA BAIXA CANTEIROS 13 E 15 E ESPELHO D'ÁGUA 04
ARQ - 19/30	ZONA 1 - CORTE CC CANTEIRO 13 E ESPELHO D' ÁGUA 04
ARQ - 20/30	ZONA 1 - CORTE DD (CANTEIRO 15 E ESPELHO D' ÁGUA 04) E VISTA 5
ARQ - 21/30	ZONA 1 - VISTA 4 E VISTA 6
ARQ - 22/30	ZONA 2 - PLANTA BAIXA, BANCOS NO ESPELHO D' ÁGUA 05 E CANTEIROS 14 E 16
ARQ - 23/30	ZONA 2 - PLANTA BAIXA ESPELHOS D' ÁGUA, CANTEIROS 14/16 E FLOREIRA
ARQ - 24/30	ZONA 2 - CORTE EE (CANTEIRO 14 E ESPELHO D' ÁGUA 05)
ARQ - 25/30	ZONA 2 - CORTE FF (ESPELHO D' ÁGUA 05) E CORTE GG (CANTEIRO 14 E 16)
ARQ - 26/30	ZONA 2 - VISTA 7
ARQ - 27/30	ZONA 2 - VISTA 8
ARQ - 28/30	ZONA 2 - CORTE AA
ARQ - 29/30	ZONA 3 - PLANTA BAIXA BANCO 05, CORTES E VISTAS
ARQ - 30/30	IMAGENS DOS MÓDULOS 1 E 2

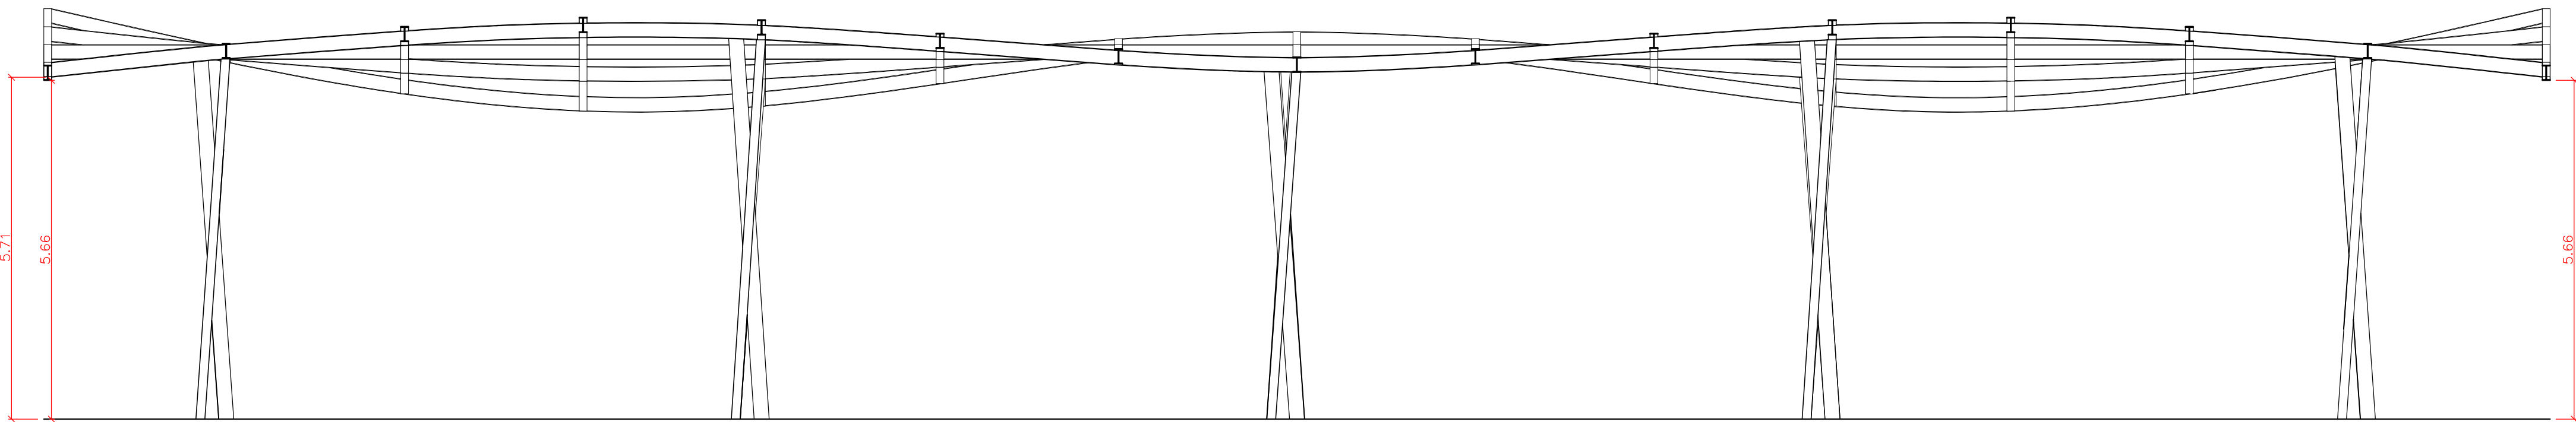


CORTE A
esc 1:75

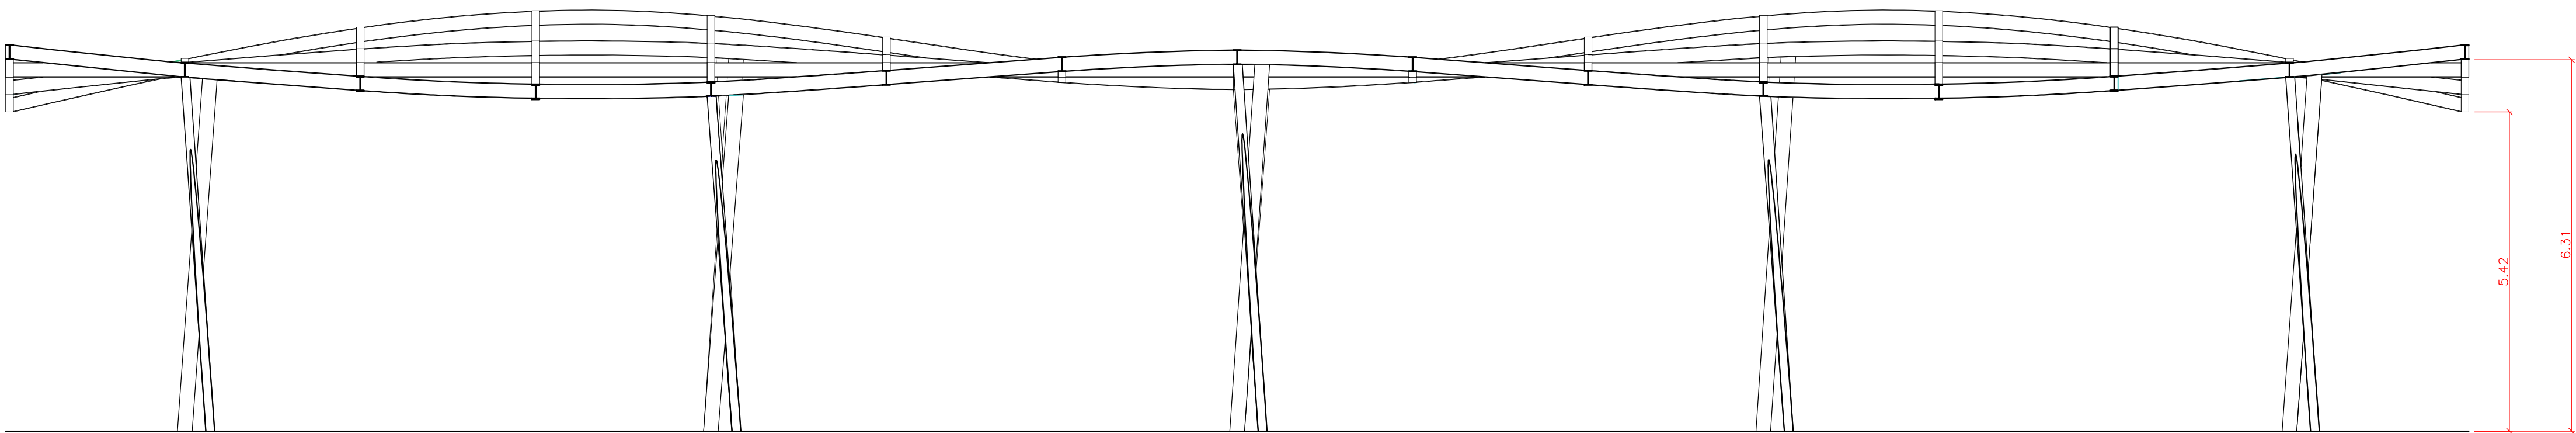


CORTE B
esc 1:75

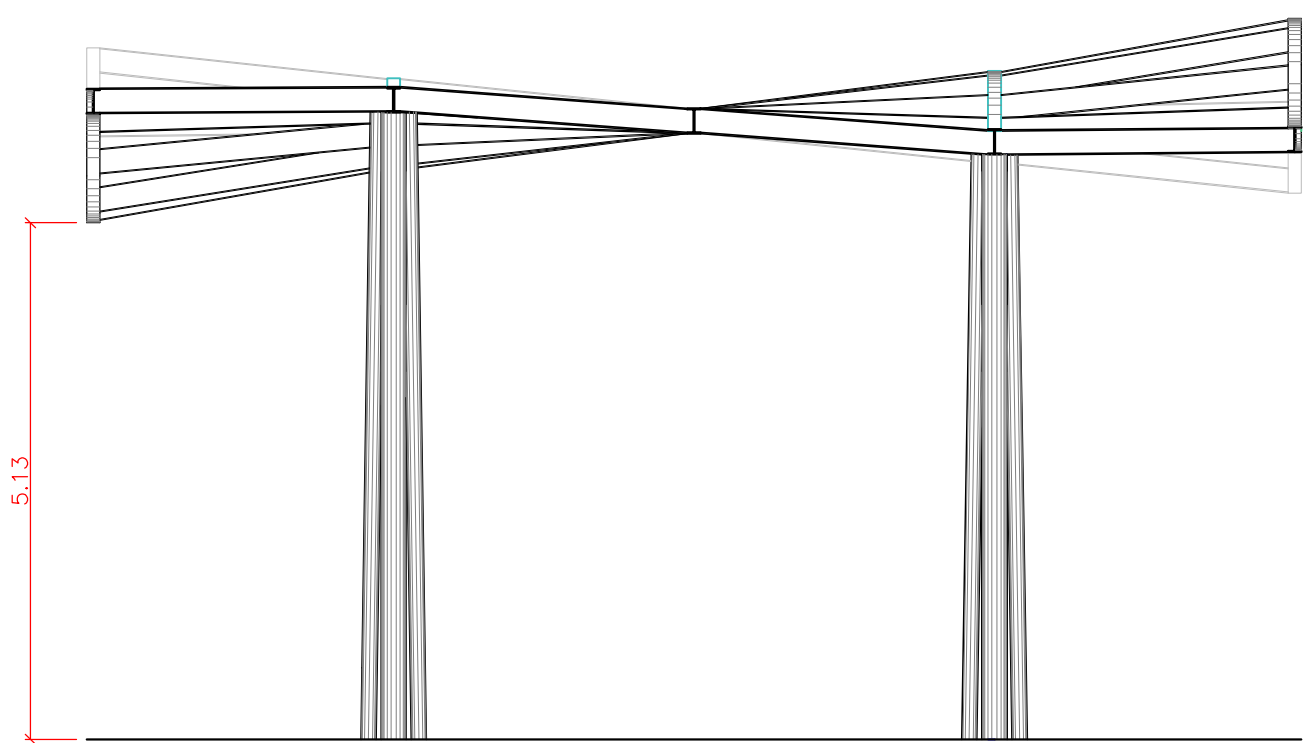

CORTE C
esc 1:75

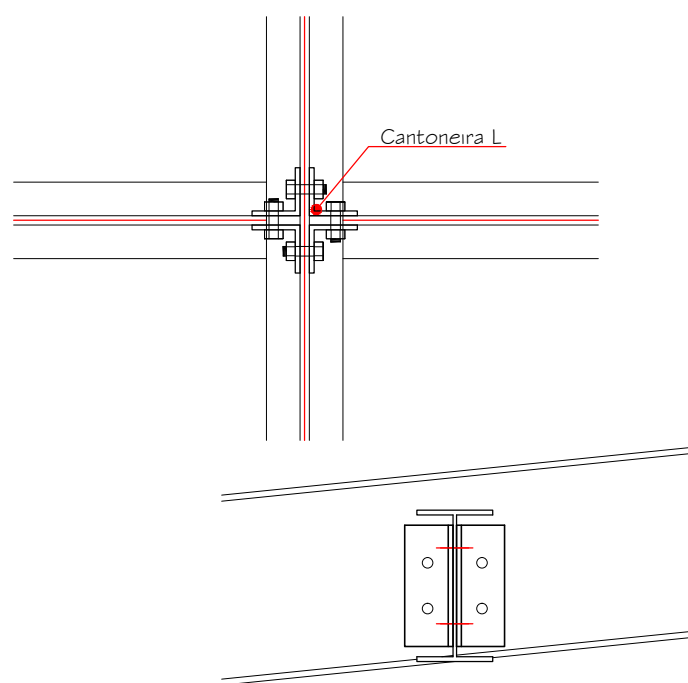


DETALHE ENCAIXE ENTRE AS PLACAS
(Ver projeto Estrutural)
SEM ESCALA

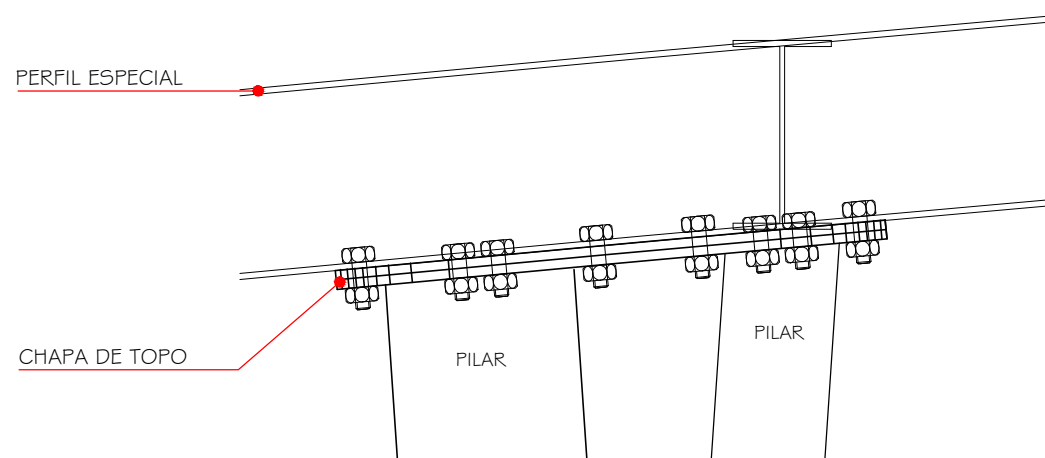


DETALHE ENCAIXE COBERTURA E PILARES
(Ver projeto Estrutural)
SEM ESCALA




REQUALIFICAÇÃO URBANA DO LARGO DA ALFÂNDEGA - FPOIS/SC	
Local: FLORIANÓPOLIS/ SC	Serviço: PROJETO INTERV. URBANA
Cliente: PREFEITURA MUNICIPAL DE FLORIANÓPOLIS	
Designação COBERTURA RENDA - LOCAÇÃO DOS PILARES, CORTES E DETALHES DE ENCAIXE	
Anteprojeto	Coordenação e Autoria do Projeto: César Fionaro CAU - 148579-2
Autoria: Evandro Andrade	CAU - A27956-5
Elom Alano Guimarães	CAU - A51661-9
Projeto Executivo: OCCA PROJETO E INCORPORAÇÃO S/S LTDA	
Conclusão Fevereiro/2016	
Anna Freitas CAU - 1481127-2	Leticia Castro CAU - 1481127-3
Prancha - ARQ	
Escala :indicada	Desenho : Anna Freitas Pimenta CAU - 1481127-2
Rua Pedro Cunha, 61, Capoeiras - Florianópolis - SC Fone/Fax : (48) 30251811	

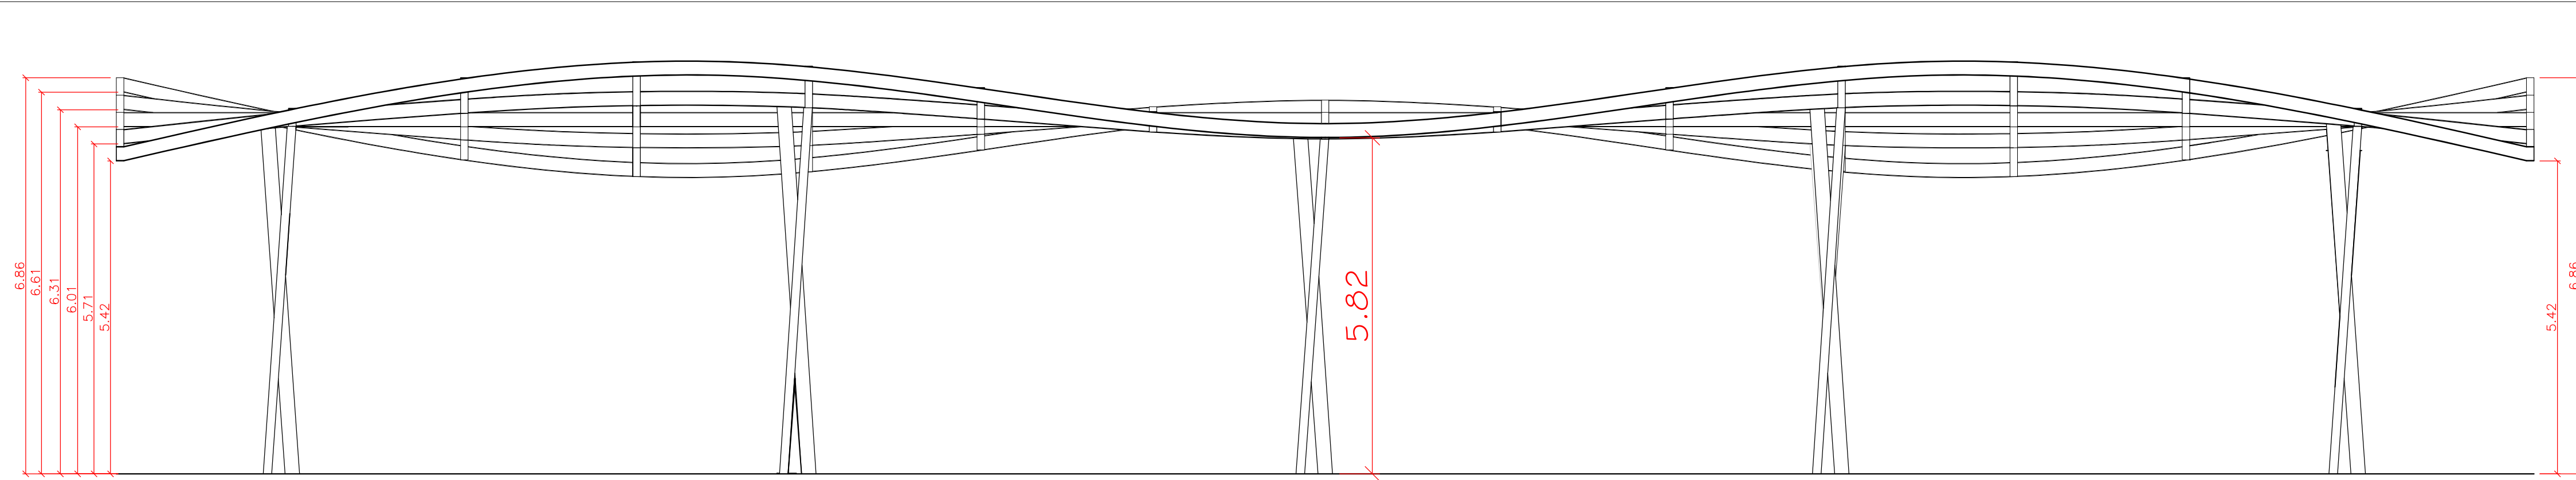


VISTA 1
esc 1:75

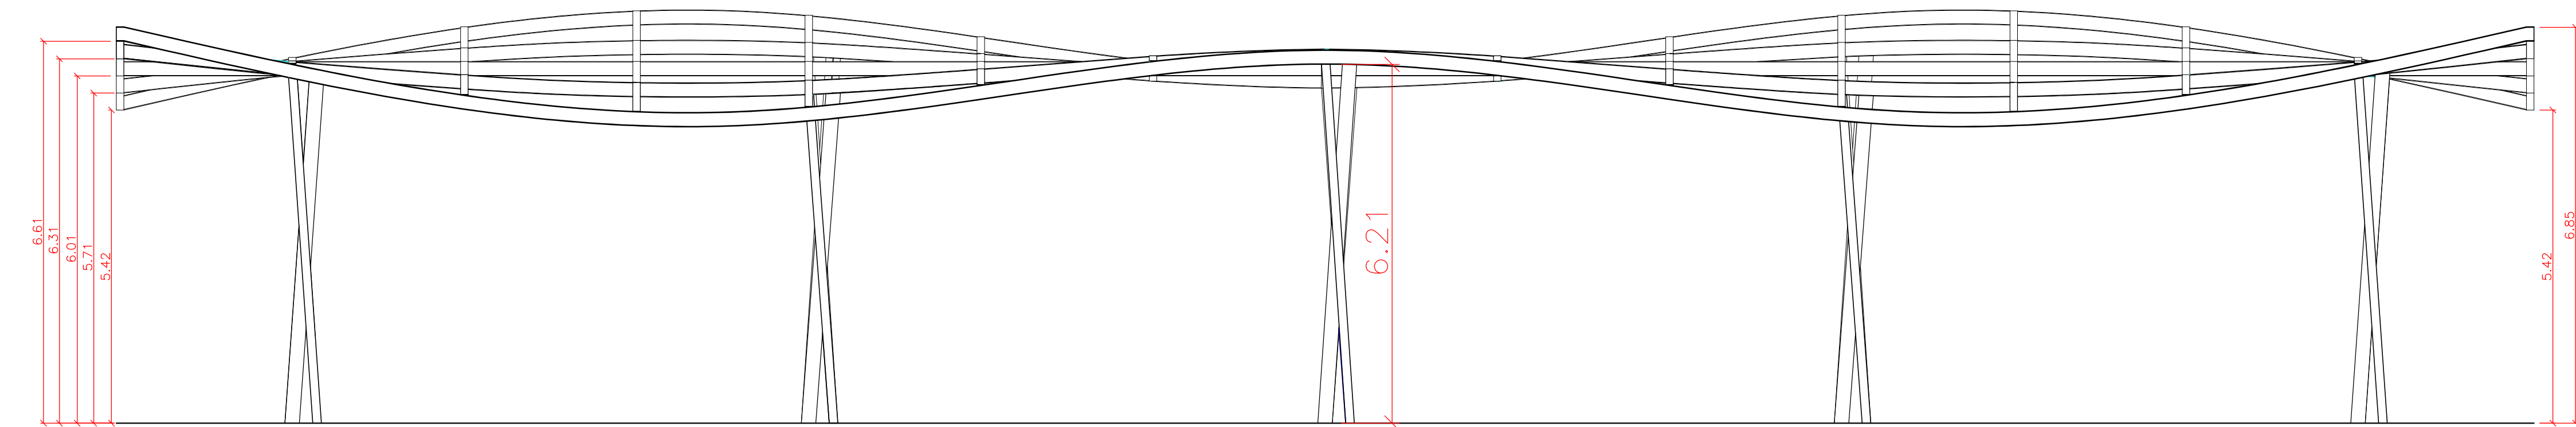


VISTA 2
esc 1:75

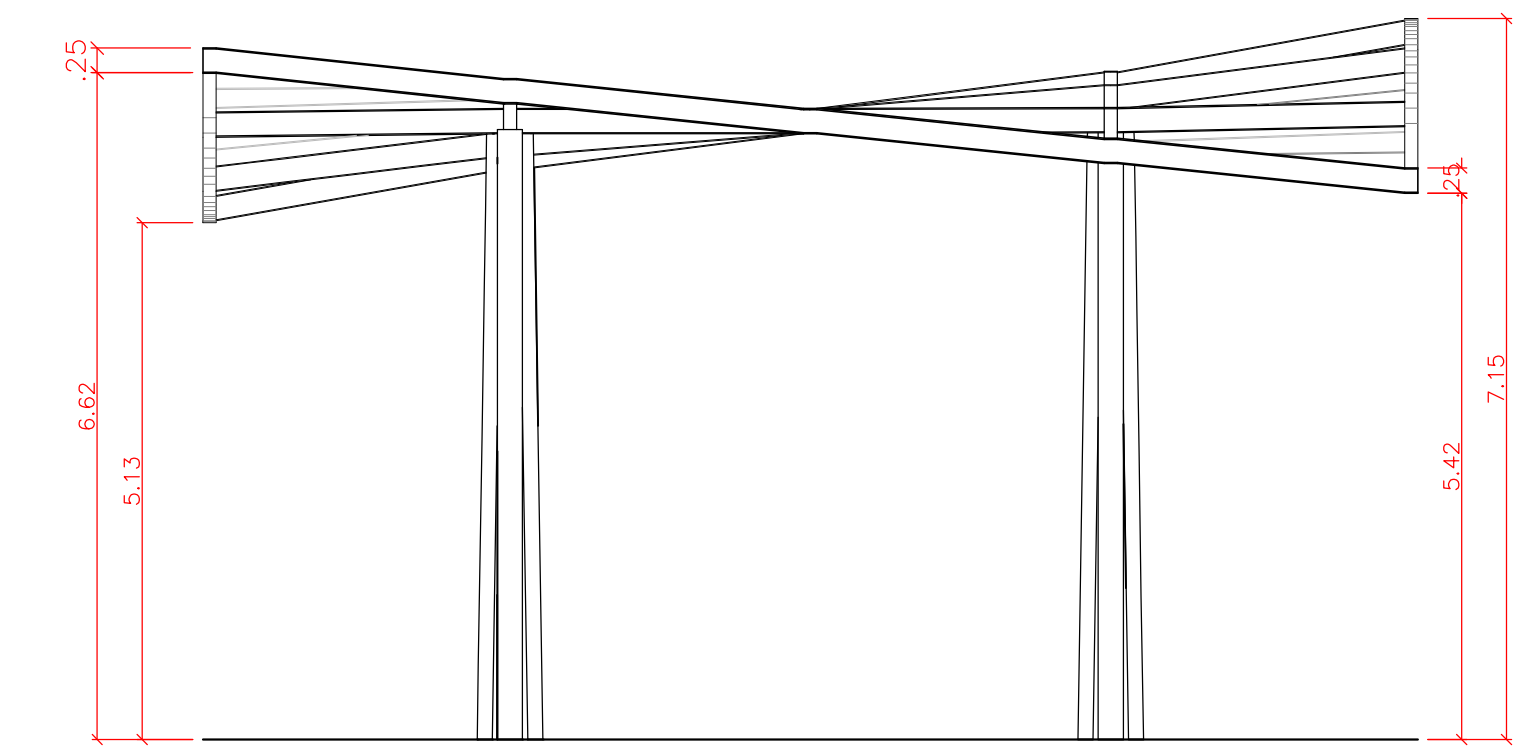



VISTA 3
esc 1:75

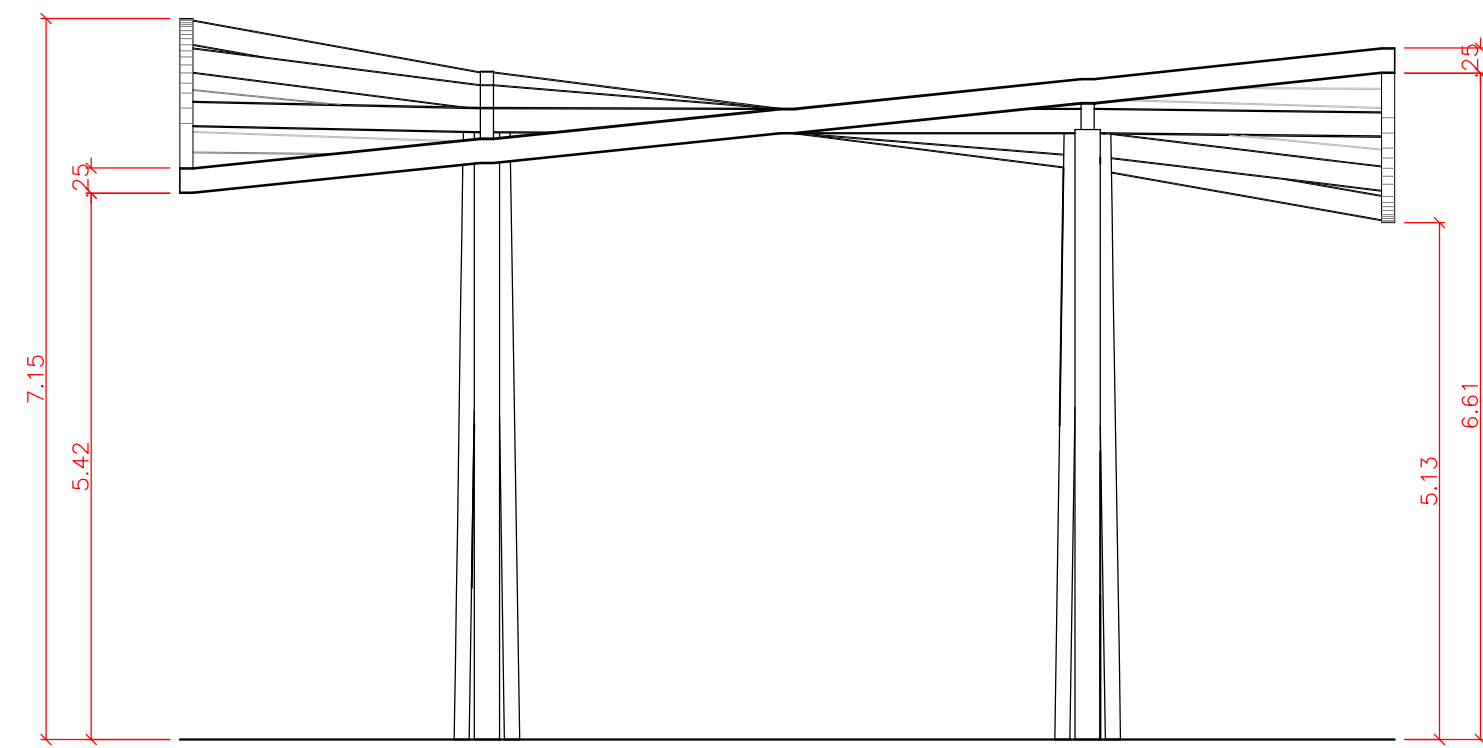

VISTA 4
esc 1:75

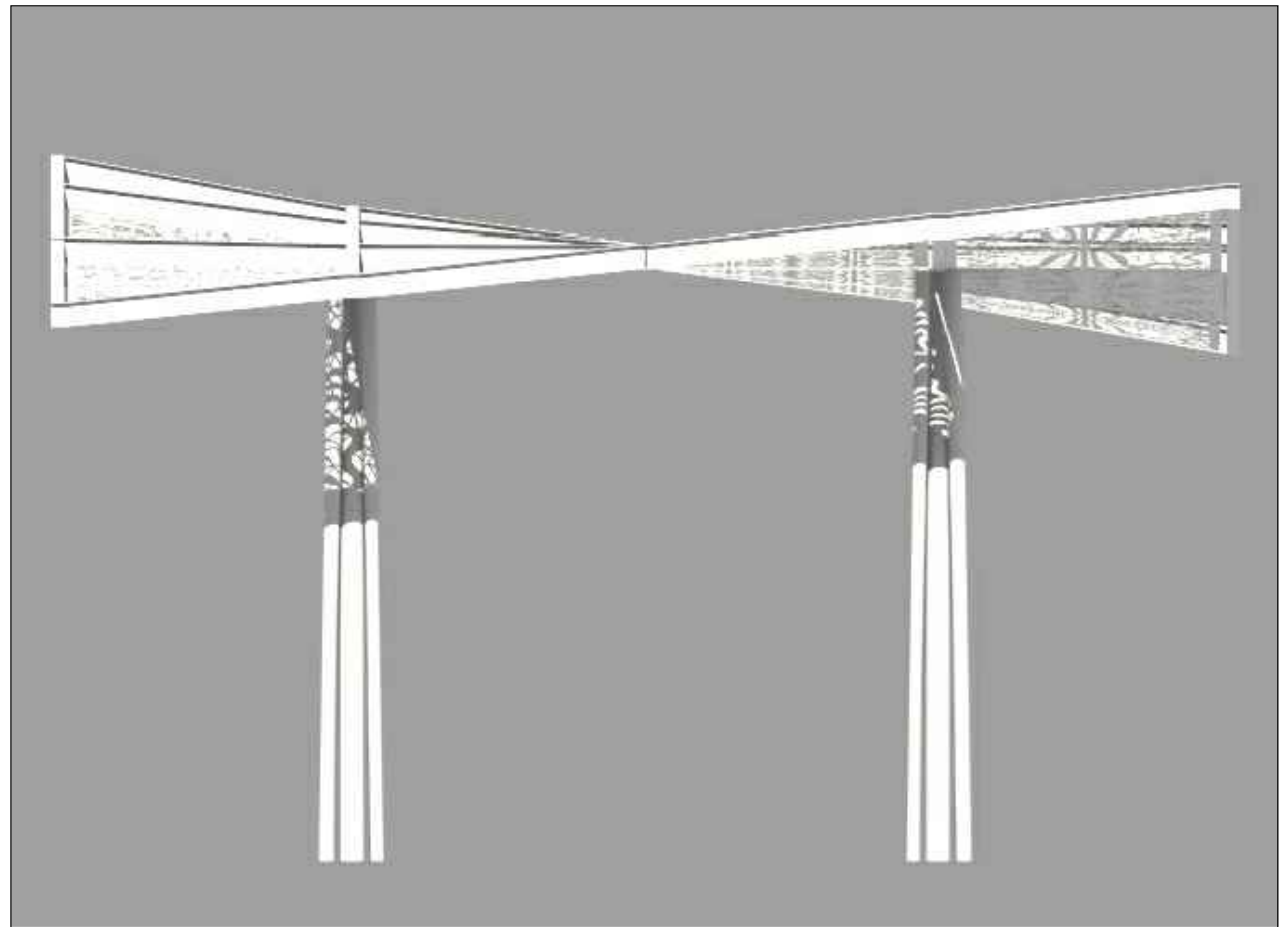




QUALQUER INCOMPATIBILIDADE ENTRE AS DIMENSÕES APRESENTADAS PELO O PROJETO ARQUITETÔNICO E PELO PROJETO ESTRUTURAL, DEVERÃO SER RESPEITADAS AS MEDIDAS DO PROEJTO ESTRUTURAL

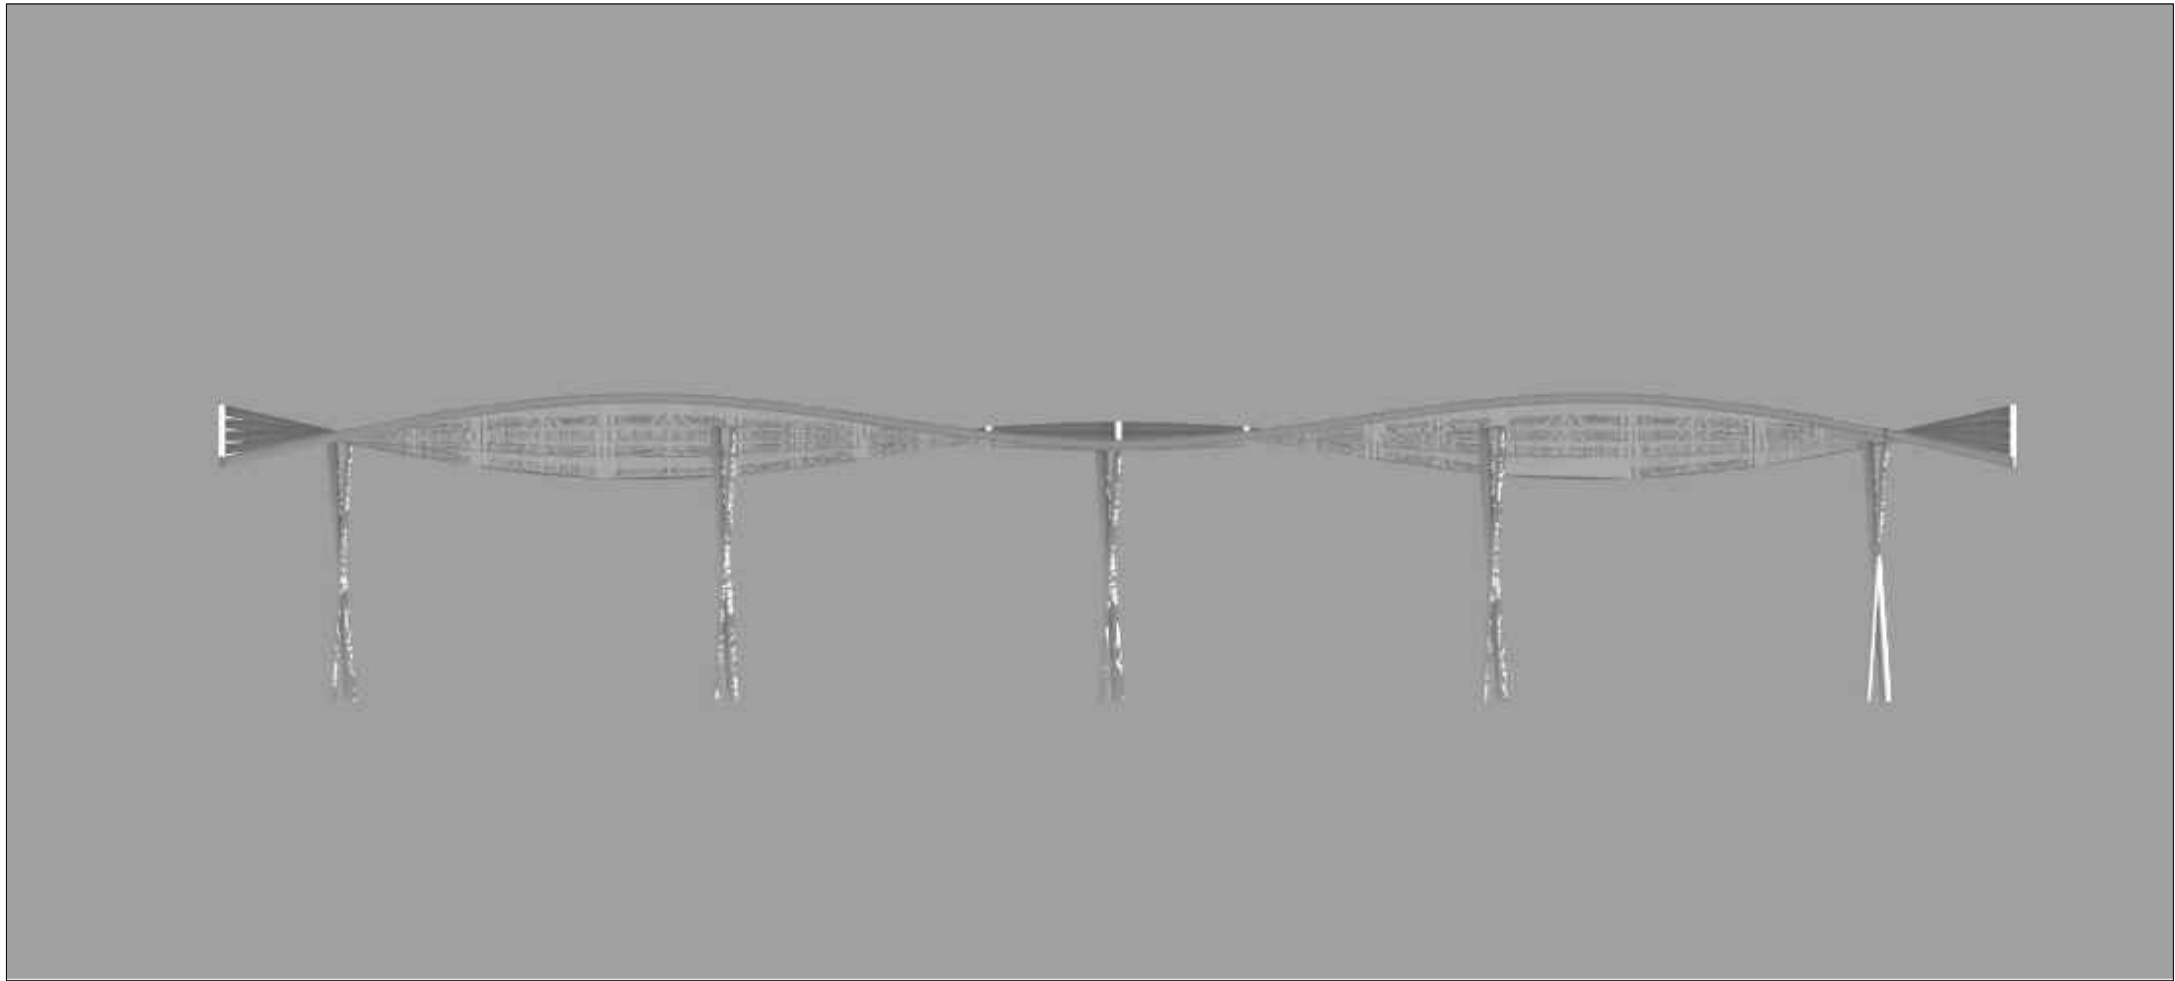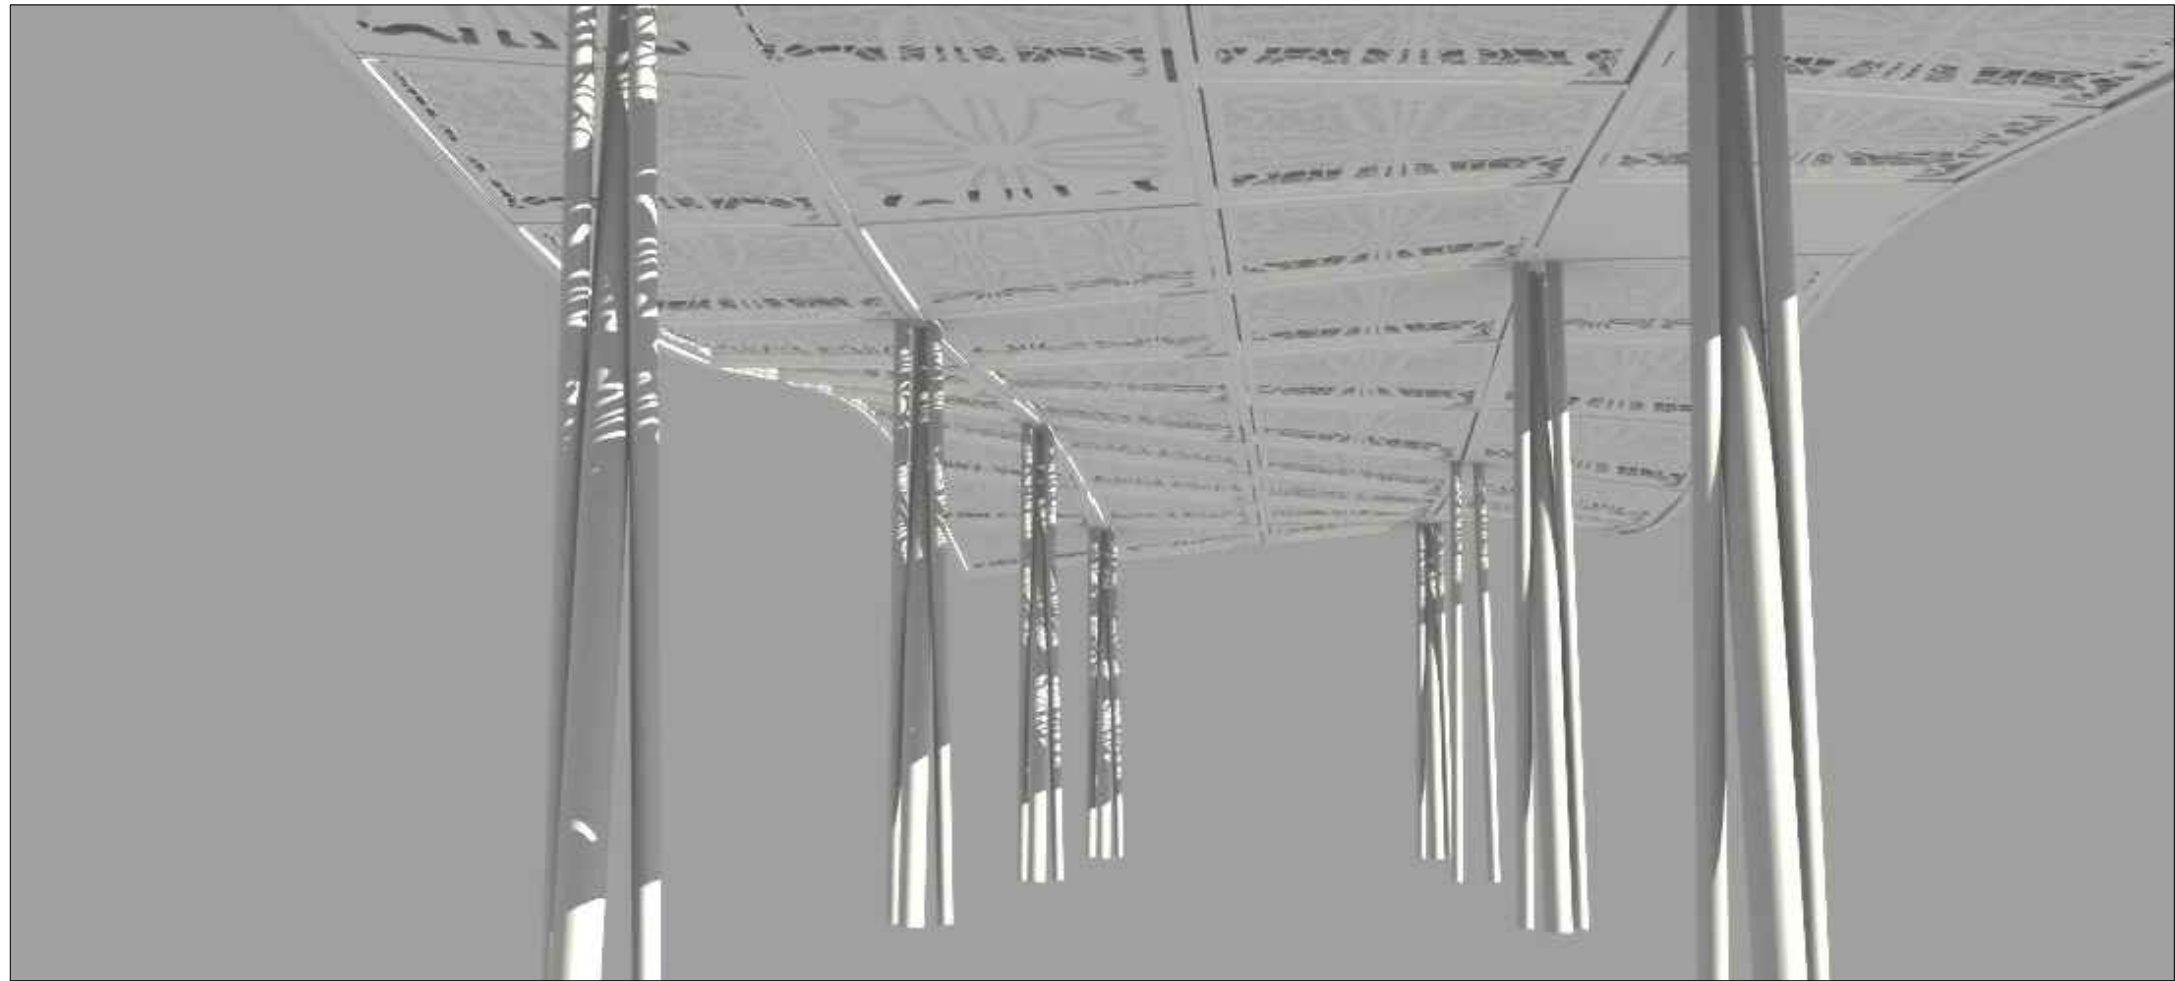

ÁREAS	
ÁREA TOTAL DE INTERVENÇÃO = 13.865,00 m²	
ÁREA TOTAL DE INTERVENÇÃO URBANA = 12.232,40 m²	
ÁREA TOTAL DE INTERVENÇÃO ARQUITETÔNICO = 1.632,60m²	
ÁREA TOTAL DO MÓD. 01 = 98,22m²	
ÁREA TOTAL DO MÓD. 02 = 211,20m²	
CONTEÚDO DAS PRANCHAS PROJETO ARQUITETÔNICO	
PRANCHA	CONTEÚDO
ARQ - 01/30	SITUAÇÃO, LOCALIZAÇÃO E IMPLANTAÇÃO
ARQ - 02/30	VISTA 1, VISTA 2 E VISTA 3
ARQ - 03/30	CORTE AA' E CORTE BB' GERAIS
ARQ - 04/30	MÓDULO 01 - PLANTA BAIXA, PLANTA DE COBERTURA, PLANTA DE PISO, LUMINOTÉCNICO, TABELA DE ESQUADRIAS E QUADRO GERAL DE ACABAMENTOS
ARQ - 05/30	MÓDULO 01 - FACHADAS, CORTES, TABELA DE ABERTURAS, PAGINAÇÃO DOS BANHEIROS E QUADRO DE ACABAMENTOS
ARQ - 06/30	MÓDULO 02 - PLANTA BAIXA, DETALHAMENTO PÉRGOLAS E DAS BANCADAS, TABELA DE ESQUADRIAS E QUADRO GERAL DE ACABAMENTOS
ARQ - 07/30	MÓDULO 02 - PLANTAS DE PISOS
ARQ - 08/30	MÓDULO 02 - PLANTA DE COBERTURA E LUMINOTÉCNICO
ARQ - 09/30	MÓDULO 02 - CORTES AA', BB', CC' E DD'
ARQ - 10/30	MÓDULO 02 - FACHADAS
ARQ - 11/30	DETALHES VENEZIANAS MÓDULOS
ARQ - 12/30	COBERTURA RENDA - LOCAÇÃO
ARQ - 13/30	COBERTURA RENDA - LOCALIZAÇÃO
ARQ - 14/30	COBERTURA RENDA - LOCAÇÃO DOS PILARES, CORTES E DETALHES DE ENCAIXES
ARQ - 15/30	COBERTURA RENDA - VISTAS
ARQ - 16/30	COBERTURA RENDA - VISTA SUPERIOR E DETALHES
ARQ - 17/30	ZONA 1 - PLANTA BAIXA BANCOS DOS CANTEIROS 13 E 15 E ESPELHO D' ÁGUA 04
ARQ - 18/30	ZONA 1 - PLANTA BAIXA CANTEIROS 13 E 15 E ESPELHO D'ÁGUA 04
ARQ - 19/30	ZONA 1 - CORTE CC CANTEIRO 13 E ESPELHO D' ÁGUA 04
ARQ - 20/30	ZONA 1 - CORTE DD (CANTEIRO 15 E ESPELHO D' ÁGUA 04) E VISTA 5
ARQ - 21/30	ZONA 1 - VISTA 4 E VISTA 6
ARQ - 22/30	ZONA 2 - PLANTA BAIXA, BANCOS NO ESPELHO D' ÁGUA 05 E CANTEIROS 14 E 16
ARQ - 23/30	ZONA 2 - PLANTA BAIXA ESPELHOS D' ÁGUA, CANTEIROS 14/16 E FLOREIRA
ARQ - 24/30	ZONA 2 - CORTE EE (CANTEIRO 14 E ESPELHO D' ÁGUA 05)
ARQ - 25/30	ZONA 2 - CORTE FF (ESPELHO D' ÁGUA 05) E CORTE GG (CANTEIRO 14 E 16)
ARQ - 26/30	ZONA 2 - VISTA 7
ARQ - 27/30	ZONA 2 - VISTA 8
ARQ - 28/30	ZONA 2 - CORTE AA
ARQ - 29/30	ZONA 3 - PLANTA BAIXA BANCO 05, CORTES E VISTAS
ARQ - 30/30	IMAGENS DOS MÓDULOS 1 E 2



REQUALIFICAÇÃO URBANA DO LARGO DA ALFÂNDEGA - FPOIS/SC	
Local: FLORIANÓPOLIS/ SC	Serviço: PROJETO INTERV. URBANA
Cliente: PREFEITURA MUNICIPAL DE FLORIANÓPOLIS	
Designação COBERTURA RENDA - VISTAS	
Anteprojeto	
Coordenação e Autona do Projeto: César Flonano	
Autona: Evandro Andrade	
Elom Alano Guimarães	
Projeto Executivo: OCCA PROJETO E INCORPORAÇÃO S/S LTDA	
Conclusão	
Fevereiro/2016	
Prancha - ARQ	
Escala :indicada	
Desenho : Anna Freitas Pimenta	
A15/30	
Rua Pedro Cunha, 61, Capoeiras - Florianópolis - SC Fone/Fax : (48) 30251811	

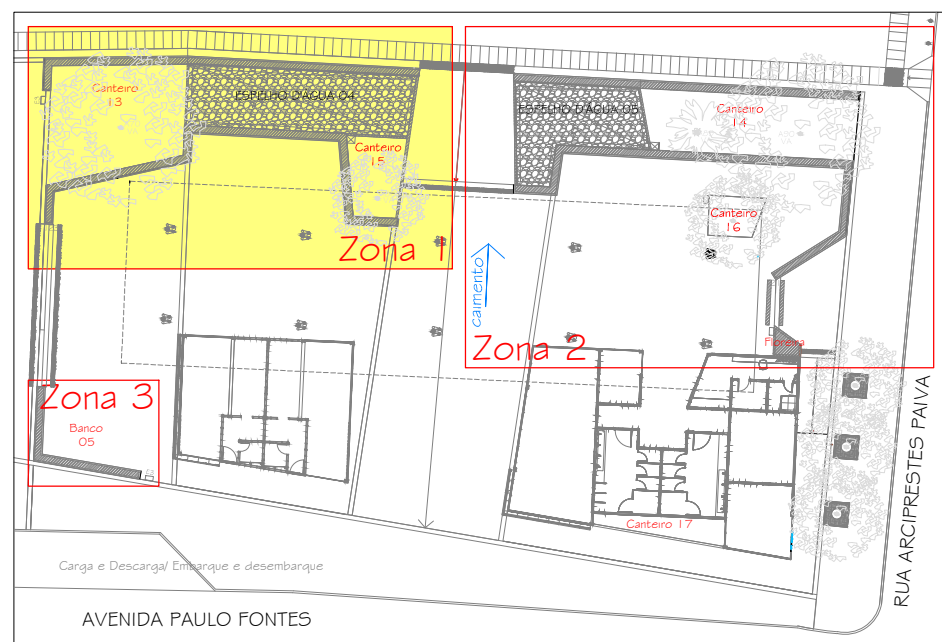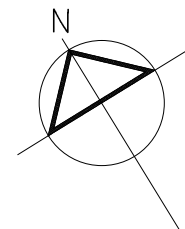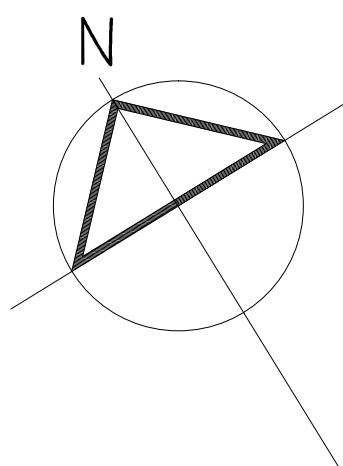

PLANTA GERAL

COM MARCAÇÃO DA ÁREA DETALHADA


ESCALA 1:500

ÁREAS

ÁREA TOTAL DE INTERVENÇÃO = 13.865,00 m²
ÁREA TOTAL DE INTERVENÇÃO URBANA = 12.232,40 m²
ÁREA TOTAL DE INTERVENÇÃO ARQUITETÔNICO = 1.632,60 m²
ÁREA TOTAL DO MÓD. 01 = 98,22 m²
ÁREA TOTAL DO MÓD. 02 = 211,20 m²

CONTEÚDO DAS PRANCHAS PROJETO ARQUITETÔNICO

PRANCHA	CONTEÚDO
ARQ - 01/30	SITUAÇÃO, LOCALIZAÇÃO E IMPLANTAÇÃO
ARQ - 02/30	VISTA 1, VISTA 2 E VISTA 3
ARQ - 03/30	CORTE AA' E CORTE BB' GERAIS
ARQ - 04/30	MÓDULO 01 - PLANTA BAIXA, PLANTA DE COBERTURA, PLANTA DE PISO, LUMINOTÉCNICO, TABELA DE ESQUADRIAS E QUADRO GERAL DE ACABAMENTOS
ARQ - 05/30	MÓDULO 01 - FACHADAS, CORTES, TABELA DE ABERTURAS, PAGINAÇÃO DOS BANHEIROS E QUADRO DE ACABAMENTOS
ARQ - 06/30	MÓDULO 02 - PLANTA BAIXA, DETALHAMENTO PÉRGOLAS E DAS BANCADAS, TABELA DE ESQUADRIAS E QUADRO GERAL DE ACABAMENTOS
ARQ - 07/30	MÓDULO 02 - PLANTAS DE PISOS
ARQ - 08/30	MÓDULO 02 - PLANTA DE COBERTURA E LUMINOTÉCNICO
ARQ - 09/30	MÓDULO 02 - CORTES AA', BB', CC' E DD'
ARQ - 10/30	MÓDULO 02 - FACHADAS
ARQ - 11/30	DETALHES VENEZIANAS MÓDULOS
ARQ - 12/30	COBERTURA RENDA - LOCAÇÃO
ARQ - 13/30	COBERTURA RENDA - LOCALIZAÇÃO
ARQ - 14/30	COBERTURA RENDA - LOCAÇÃO DOS PILARES, CORTES E DETALHES DE ENCAIXES
ARQ - 15/30	COBERTURA RENDA - VISTAS
ARQ - 16/30	COBERTURA RENDA - VISTA SUPERIOR E DETALHES
ARQ - 17/30	ZONA 1 - PLANTA BAIXA BANCOS DOS CANTEIROS 13 E 15 E ESPELHO D' ÁGUA 04
ARQ - 18/30	ZONA 1 - PLANTA BAIXA CANTEIROS 13 E 15 E ESPELHO D' ÁGUA 04
ARQ - 19/30	ZONA 1 - CORTE CC CANTEIRO 13 E ESPELHO D' ÁGUA 04
ARQ - 20/30	ZONA 1 - CORTE DD (CANTEIRO 15 E ESPELHO D' ÁGUA 04) E VISTA 5
ARQ - 21/30	ZONA 1 - VISTA 4 E VISTA 6
ARQ - 22/30	ZONA 2 - PLANTA BAIXA, BANCOS NO ESPELHO D' ÁGUA 05 E CANTEIROS 14 E 16
ARQ - 23/30	ZONA 2 - PLANTA BAIXA ESPELHOS D' ÁGUA, CANTEIROS 14/16 E FLOREIRA
ARQ - 24/30	ZONA 2 - CORTE EE (CANTEIRO 14 E ESPELHO D' ÁGUA 05)
ARQ - 25/30	ZONA 2 - CORTE FF (ESPELHO D' ÁGUA 05) E CORTE GG (CANTEIRO 14 E 16)
ARQ - 26/30	ZONA 2 - VISTA 7
ARQ - 27/30	ZONA 2 - VISTA 8
ARQ - 28/30	ZONA 2 - CORTE AA
ARQ - 29/30	ZONA 3 - PLANTA BAIXA BANCO 05, CORTES E VISTAS
ARQ - 30/30	IMAGENS DOS MÓDULOS 1 E 2

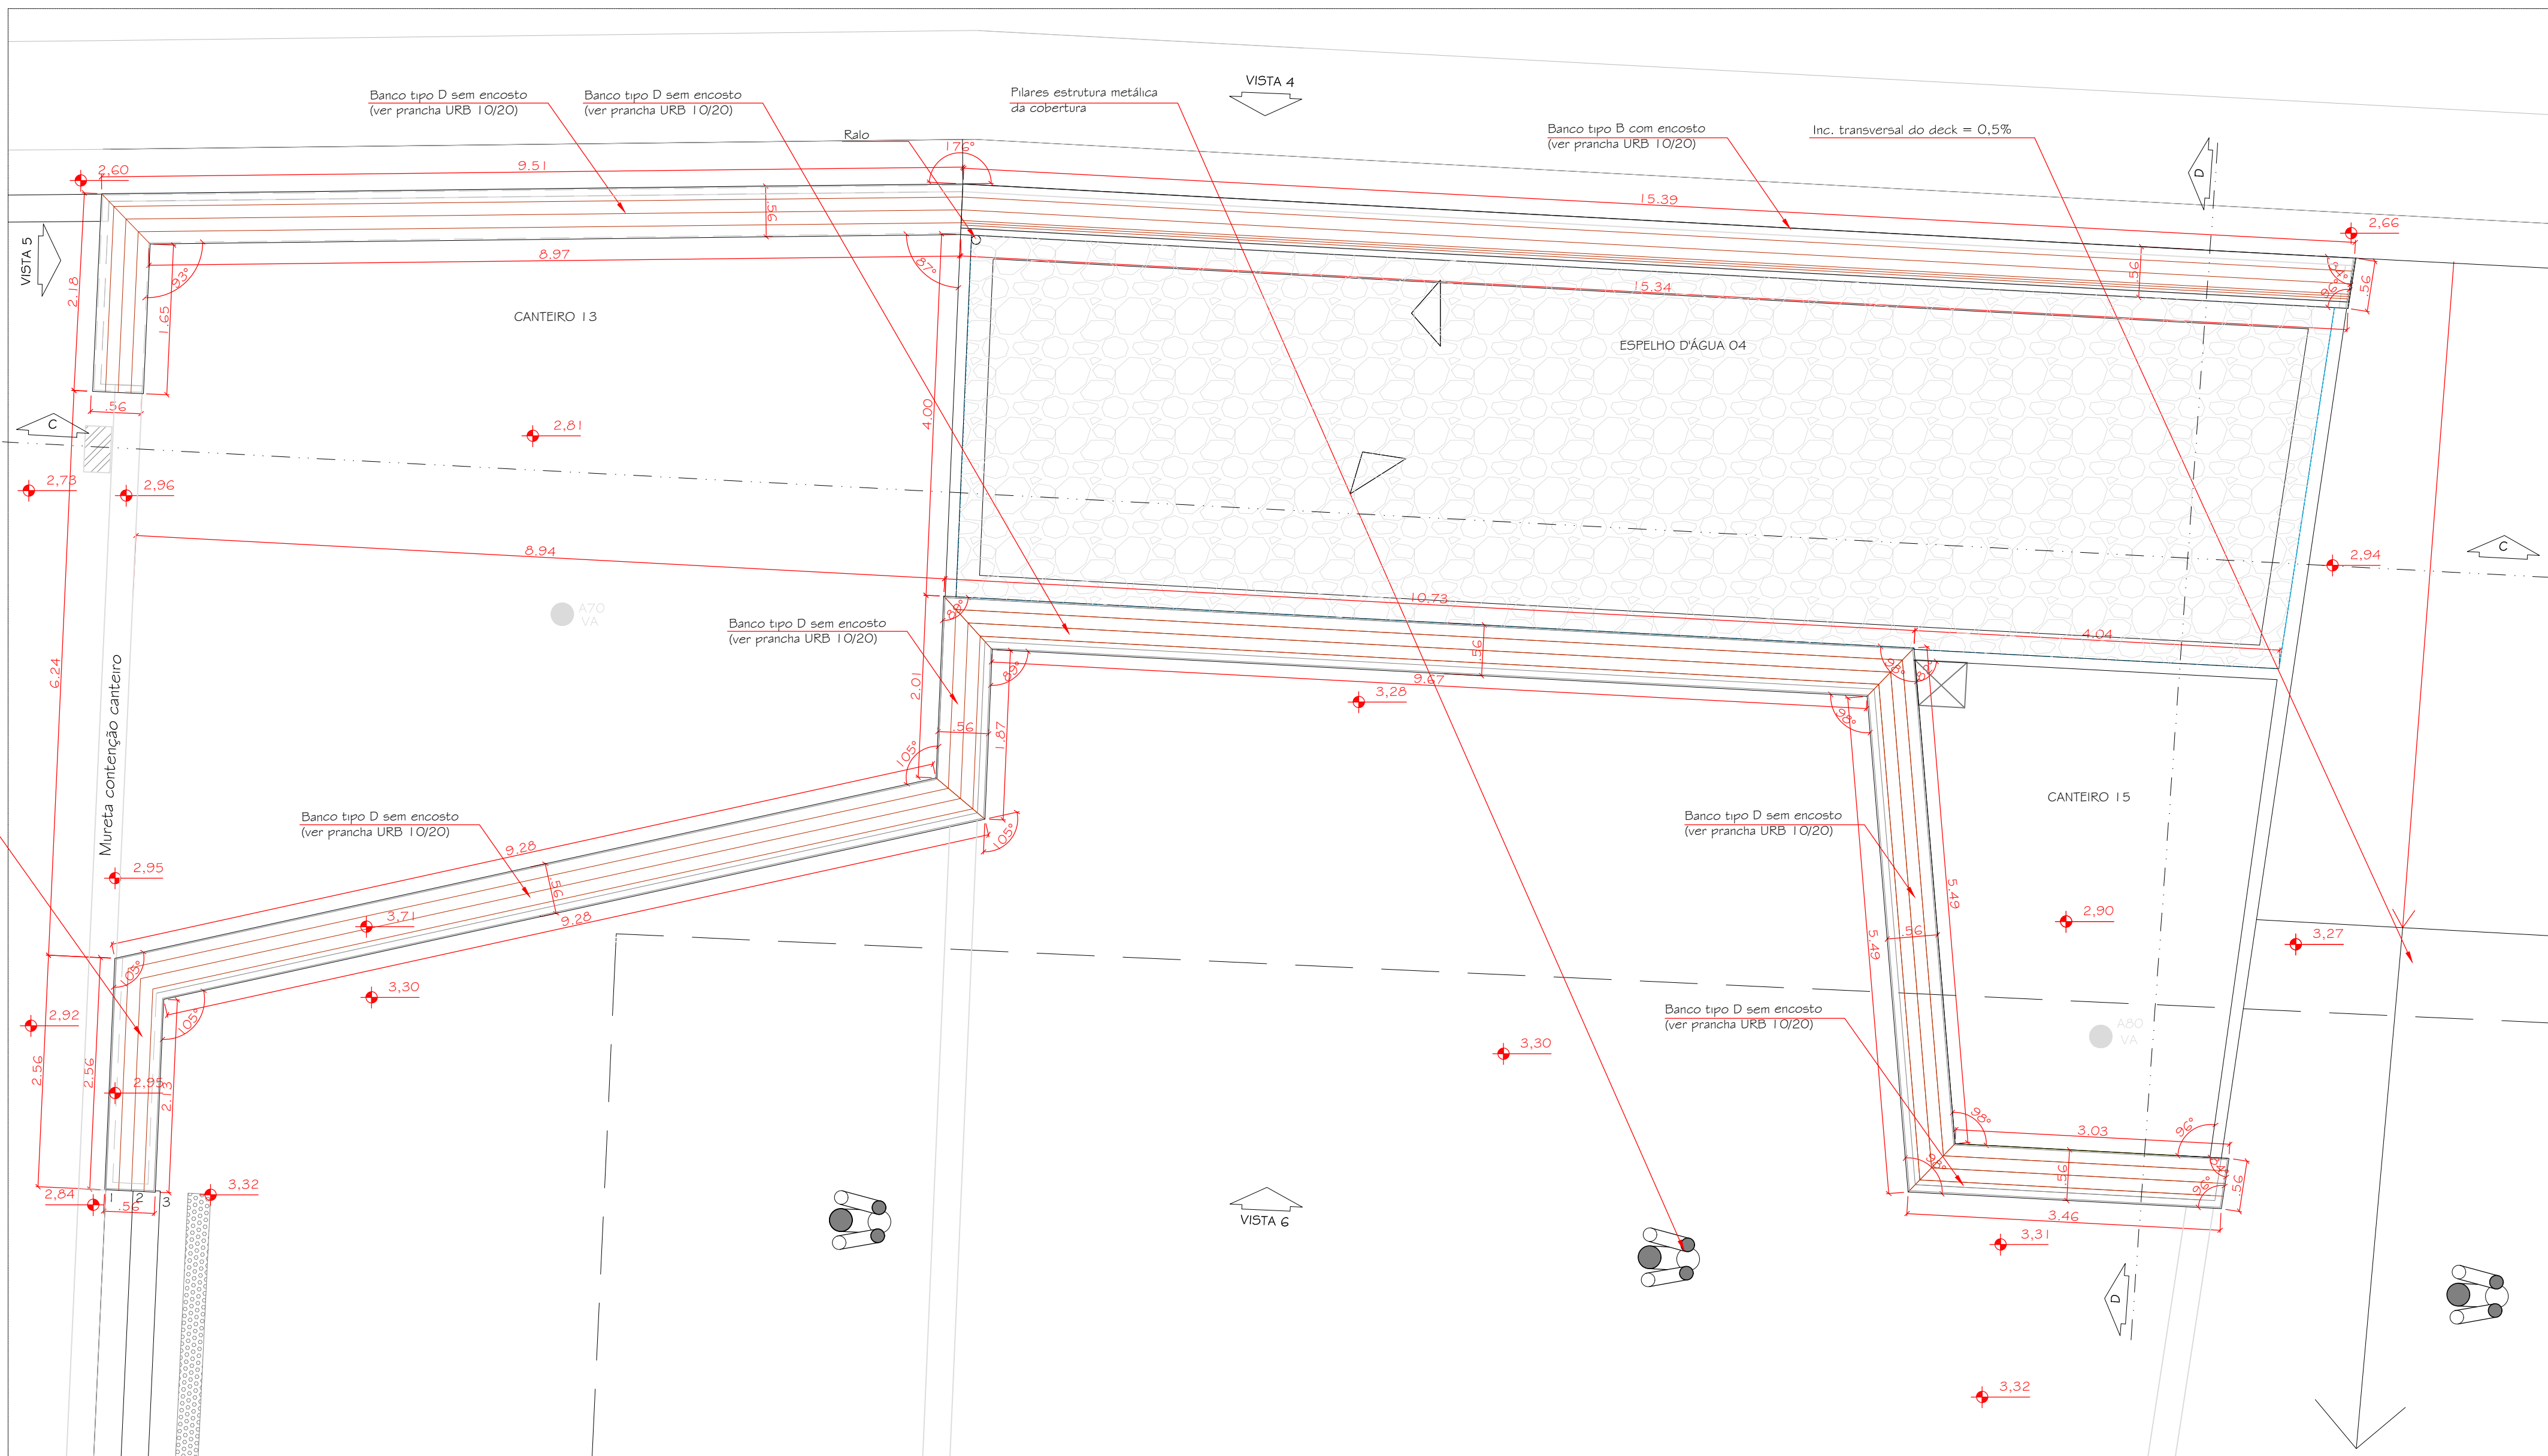

PLANTA BAIXA NÍVEIS
e COTAS BANCOS

ESCALA 1:50



REQUALIFICAÇÃO URBANA DO LARGO DA ALFÂNDEGA - FPOIS/SC

Local: FLORIANÓPOLIS/ SC

Serviço: PROJETO INTERV. URBANA

Cliente: PREFEITURA MUNICIPAL DE FLORIANÓPOLIS

Designação ZONA 01 - PLANTA BAIXA BANCOS DOS CANTEIROS 13 E 15 E ESPELHO D' ÁGUA 04

Anteprojeto
Coordenação e Automa do Projeto: César Flonano
Automa: Evandro Andrade
Elom Alano Guimarães

CAU : 148579-2

Conclusão

Fevereiro/2016

Projeto Executivo: OCCA PROJETO E INCORPORAÇÃO S/S LTDA

Anna Freitas

CAU Nº A41 157-2

Letícia Castro

CAU Nº A3 1595-3

Prancha - ARQ

Escala :

Indicada

Desenho : Anna Freitas Pimenta

Danielle Jatahy

Mariana C. Stelzner


CAU Nº A41 127-2

CAU Nº A31 707-9

CAU Nº 1542221-4


A17/30

Rua Pedro Cunha, 61, Capoeiras - Florianópolis - SC Fone/Fax : (48) 3025 1811

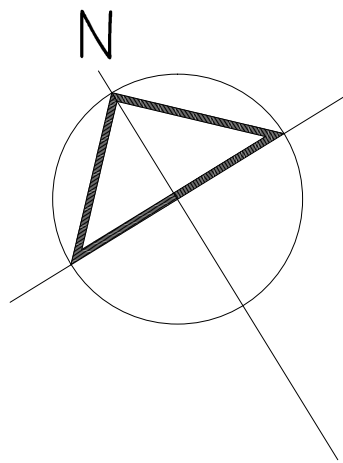


Espelho de água nº 04

Área 59,67 m²
Altura da água 0,20m
Área cúbica (volume de água) 11,934 m³
Laje impermeabilizada em concreto aparente.
Laterais e fundo com seixos rolados assentados em argamassa.
Seixos rolados com padrão de cor marrom.
Dimensões de 5 a 8cm, e algumas pedras em tamanhos maiores (20 a 25cm).

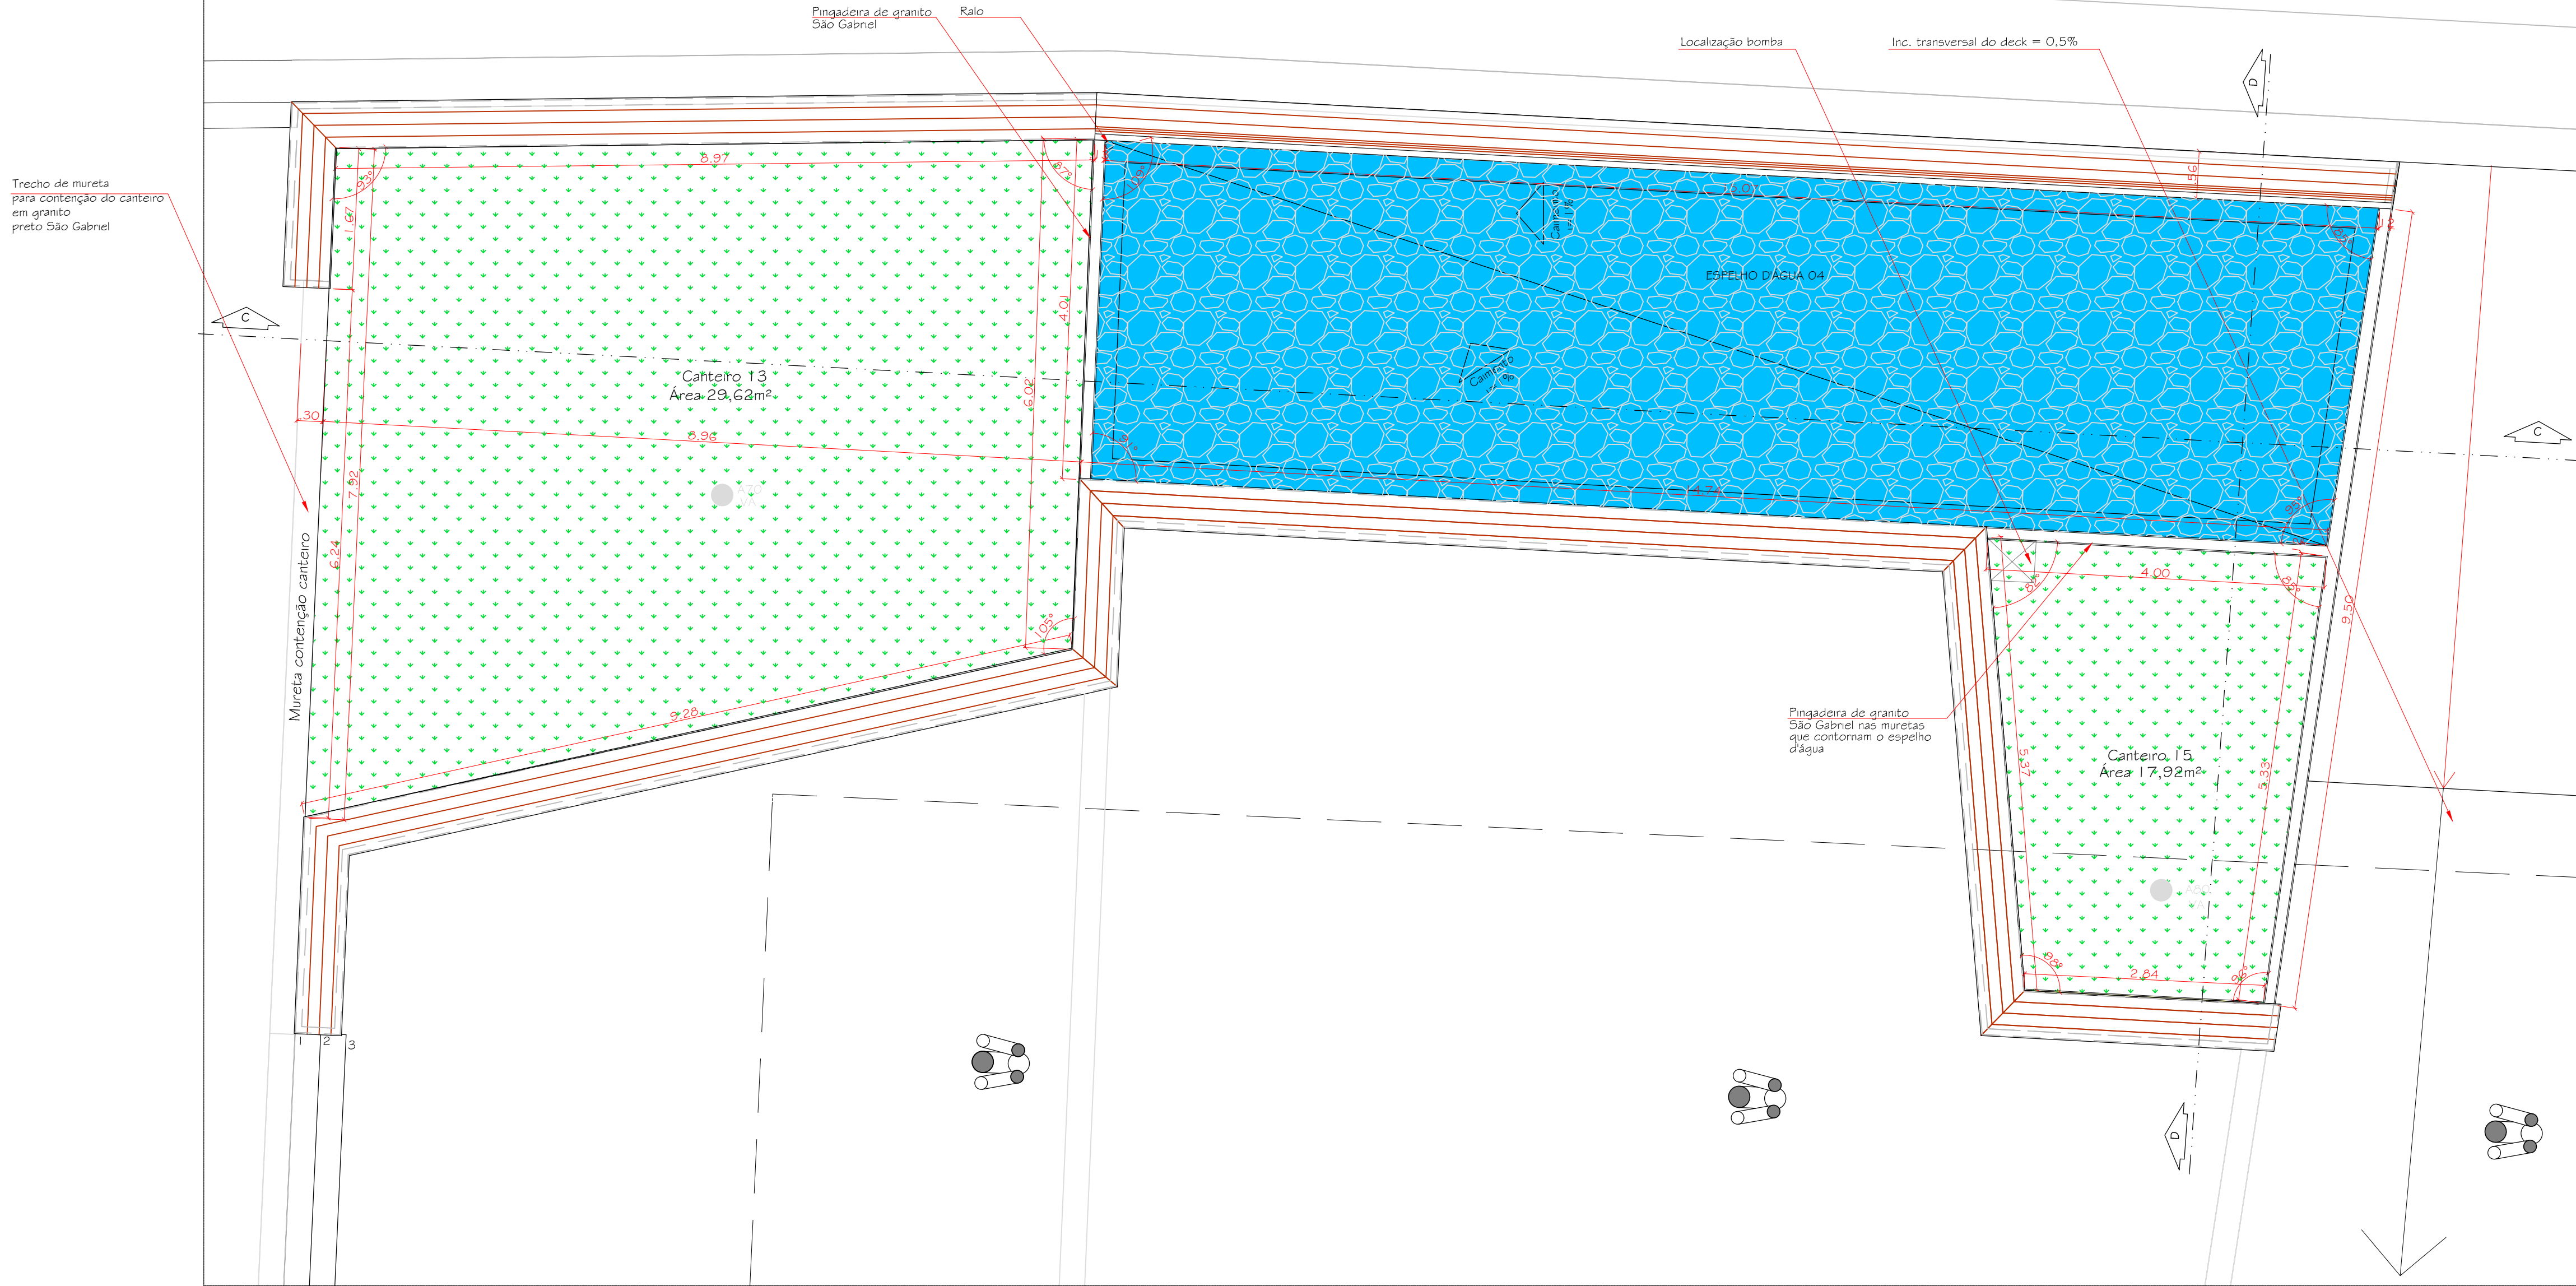

PLANTA BAIXA COTAS
ESPELHOS DE ÁGUA
e CANTEIROS

ESCALA 1:50

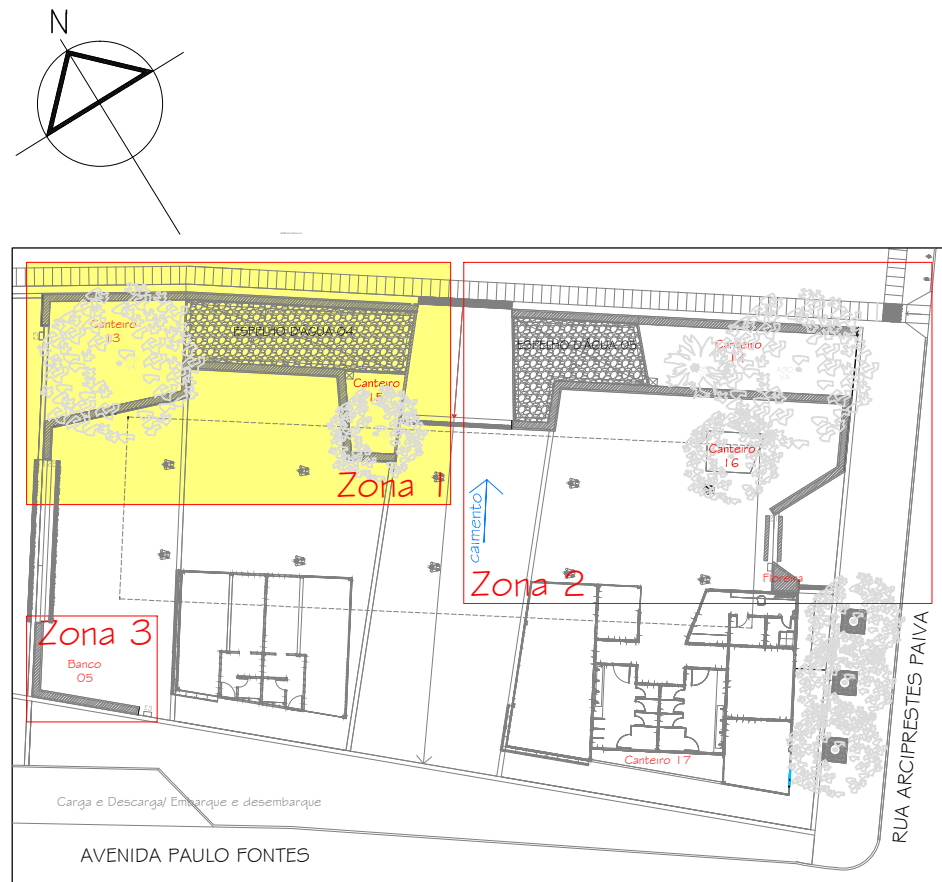

PLANTA GERAL

COM MARCAÇÃO DA ÁREA DETALHADA

ESCALA 1:500

ÁREAS

ÁREA TOTAL DE INTERVENÇÃO = 13.865,00 m²
ÁREA TOTAL DE INTERVENÇÃO URBANA = 12.232,40 m²
ÁREA TOTAL DE INTERVENÇÃO ARQUITETÔNICO = 1.632,60m²
ÁREA TOTAL DO MÓD. 01 = 98,22m²
ÁREA TOTAL DO MÓD. 02 = 211,20m²

CONTEÚDO DAS FRANCHAS PROJETO ARQUITETÔNICO

FRANCHA	CONTEÚDO
ARQ - 01/30	SITUAÇÃO, LOCALIZAÇÃO E IMPLANTAÇÃO
ARQ - 02/30	VISTA 1, VISTA 2 E VISTA 3
ARQ - 03/30	CORTE AA' E CORTE BB' GERAIS
ARQ - 04/30	MÓDULO 01 - PLANTA BAIXA, PLANTA DE COBERTURA, PLANTA DE PISO, LUMINOTÉCNICO, TABELA DE ESQUADRIAS E QUADRO GERAL DE ACABAMENTOS
ARQ - 05/30	MÓDULO 01 - FACHADAS, CORTES, TABELA DE ABERTURAS, PAGINAÇÃO DOS BANHEIROS E QUADRO DE ACABAMENTOS
ARQ - 06/30	MÓDULO 02 - PLANTA BAIXA, DETALHAMENTO PÉRGOLAS E DAS BANCADAS, TABELA DE ESQUADRIAS E QUADRO GERAL DE ACABAMENTOS
ARQ - 07/30	MÓDULO 02 - PLANTAS DE PISOS
ARQ - 08/30	MÓDULO 02 - PLANTA DE COBERTURA E LUMINOTÉCNICO
ARQ - 09/30	MÓDULO 02 - CORTES AA', BB', CC E DD'
ARQ - 10/30	MÓDULO 02 - FACHADAS
ARQ - 11/30	DETALHES VENEZIANAS MÓDULOS
ARQ - 12/30	COBERTURA RENDA - LOCAÇÃO
ARQ - 13/30	COBERTURA RENDA - LOCALIZAÇÃO
ARQ - 14/30	COBERTURA RENDA - LOCAÇÃO DOS PILARES, CORTES E DETALHES DE ENCAIXES
ARQ - 15/30	COBERTURA RENDA - VISTAS
ARQ - 16/30	COBERTURA RENDA - VISTA SUPERIOR E DETALHES
ARQ - 17/30	ZONA 1 - PLANTA BAIXA BANCOS DOS CANTEIROS 13 E 15 E ESPELHO D'ÁGUA 04
ARQ - 18/30	ZONA 1 - PLANTA BAIXA CANTEIROS 13 E 15 E ESPELHO D'ÁGUA 04
ARQ - 19/30	ZONA 1 - CORTE CC CANTEIRO 13 E ESPELHO D'ÁGUA 04
ARQ - 20/30	ZONA 1 - CORTE DD (CANTEIRO 15 E ESPELHO D'ÁGUA 04) E VISTA 5
ARQ - 21/30	ZONA 1 - VISTA 4 E VISTA 6
ARQ - 22/30	ZONA 2 - PLANTA BAIXA, BANCOS NO ESPELHO D'ÁGUA 05 E CANTEIROS 14 E 16
ARQ - 23/30	ZONA 2 - PLANTA BAIXA ESPELHOS D'ÁGUA, CANTEIROS 14/16 E FLOREIRA
ARQ - 24/30	ZONA 2 - CORTE EE (CANTEIRO 14 E ESPELHO D'ÁGUA 05)
ARQ - 25/30	ZONA 2 - CORTE FF (ESPELHO D'ÁGUA 05) E CORTE GG (CANTEIRO 14 E 16)
ARQ - 26/30	ZONA 2 - VISTA 7
ARQ - 27/30	ZONA 2 - VISTA 8
ARQ - 28/30	ZONA 2 - CORTE AA
ARQ - 29/30	ZONA 3 - PLANTA BAIXA BANCO 05, CORTES E VISTAS
ARQ - 30/30	IMAGENS DOS MÓDULOS 1 E 2

F:\Clientes ativos\Praça da Alfândega\IMAGENS\logo-SC-ENGENHARIA-2013.png

REQUALIFICAÇÃO URBANA DO LARGO DA ALFÂNDEGA - FFLIS/SC

Local: FLORIANÓPOLIS/ SC Serviço: PROJETO INTERV. URBANA

Cliente: PREFEITURA MUNICIPAL DE FLORIANÓPOLIS

Designação ZONA 1 - PLANTA BAIXA CANTEIROS 13 E 15 E ESPELHO D'ÁGUA 04

Anteprojeto
Coordenação e Autoria do Projeto: César Flonano
Autoria: Evandro Andrade
Elom Alano Guimarães

CAU : 148579-2

CAU : A27956-5

CAU : A51661-8

Conclusão

Fevereiro/2016

Projeto Executivo: OCCA PROJETO E INCORPORAÇÃO S/S LTDA

Anna Freitas
CAU Nº A41157-2

Letícia Castro
CAU Nº A31595-3

Prancha - ARQ

Escala : Indicada
Desenho : Anna Freitas Pimenta
Danielle Jatahy
Manana C. Stelzner




CAU Nº A41127-2

CAU Nº A91707-9

CAU Nº 154221-4

A18/30

Rua Pedro Cunha, 61, Capoeiras - Florianópolis - SC Fone/Fax : (48) 30251811

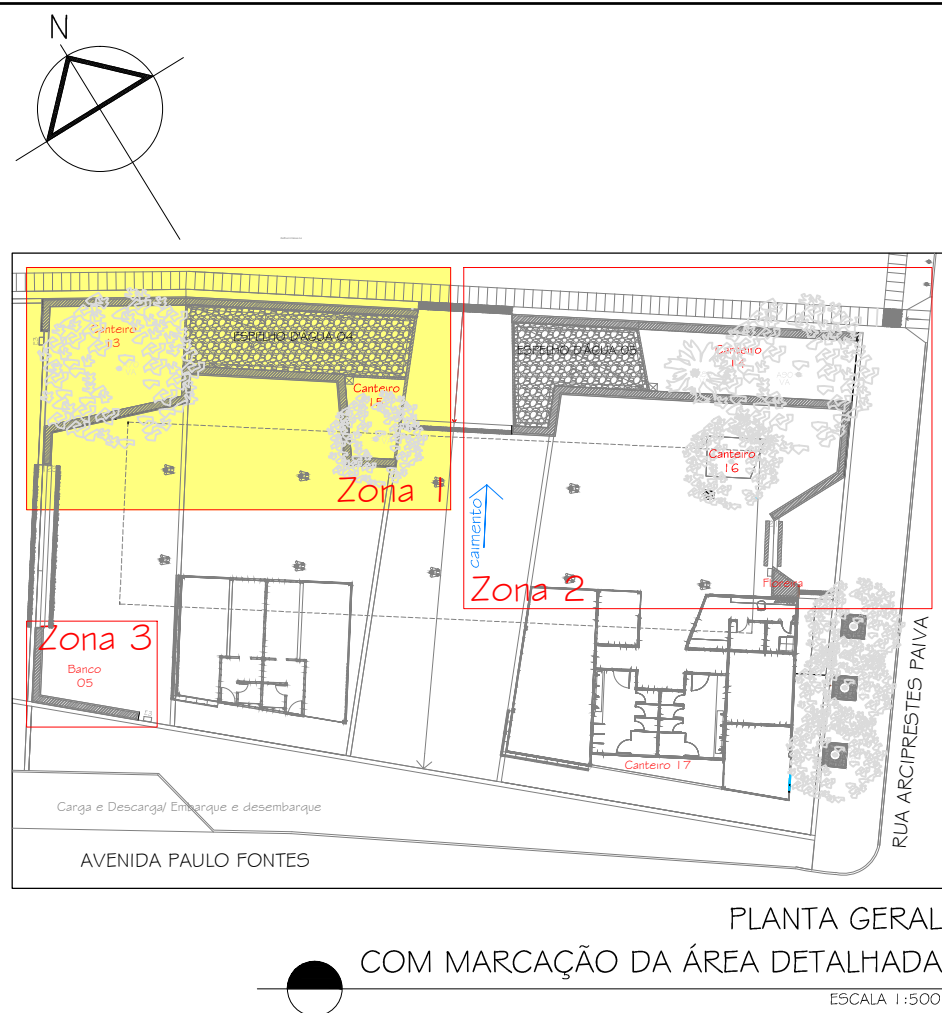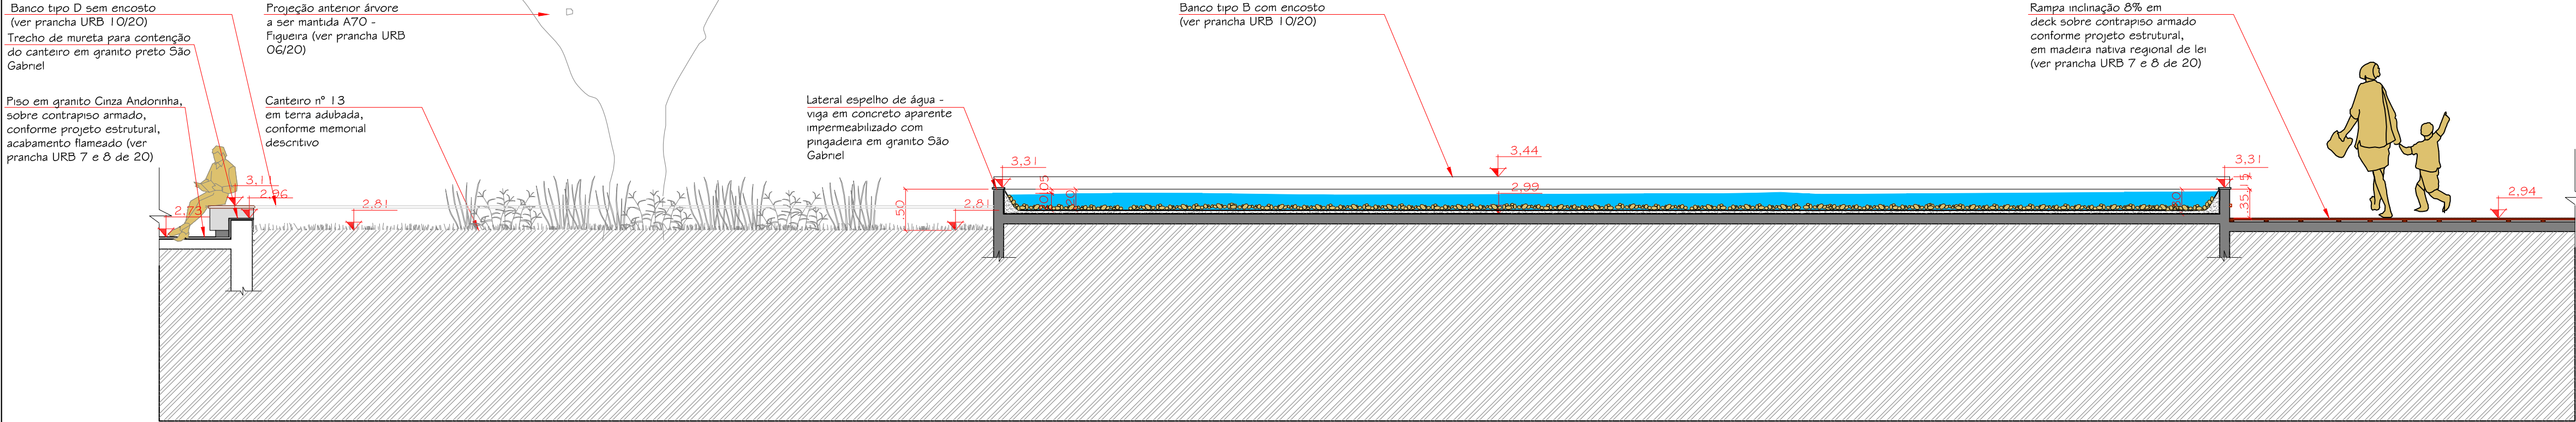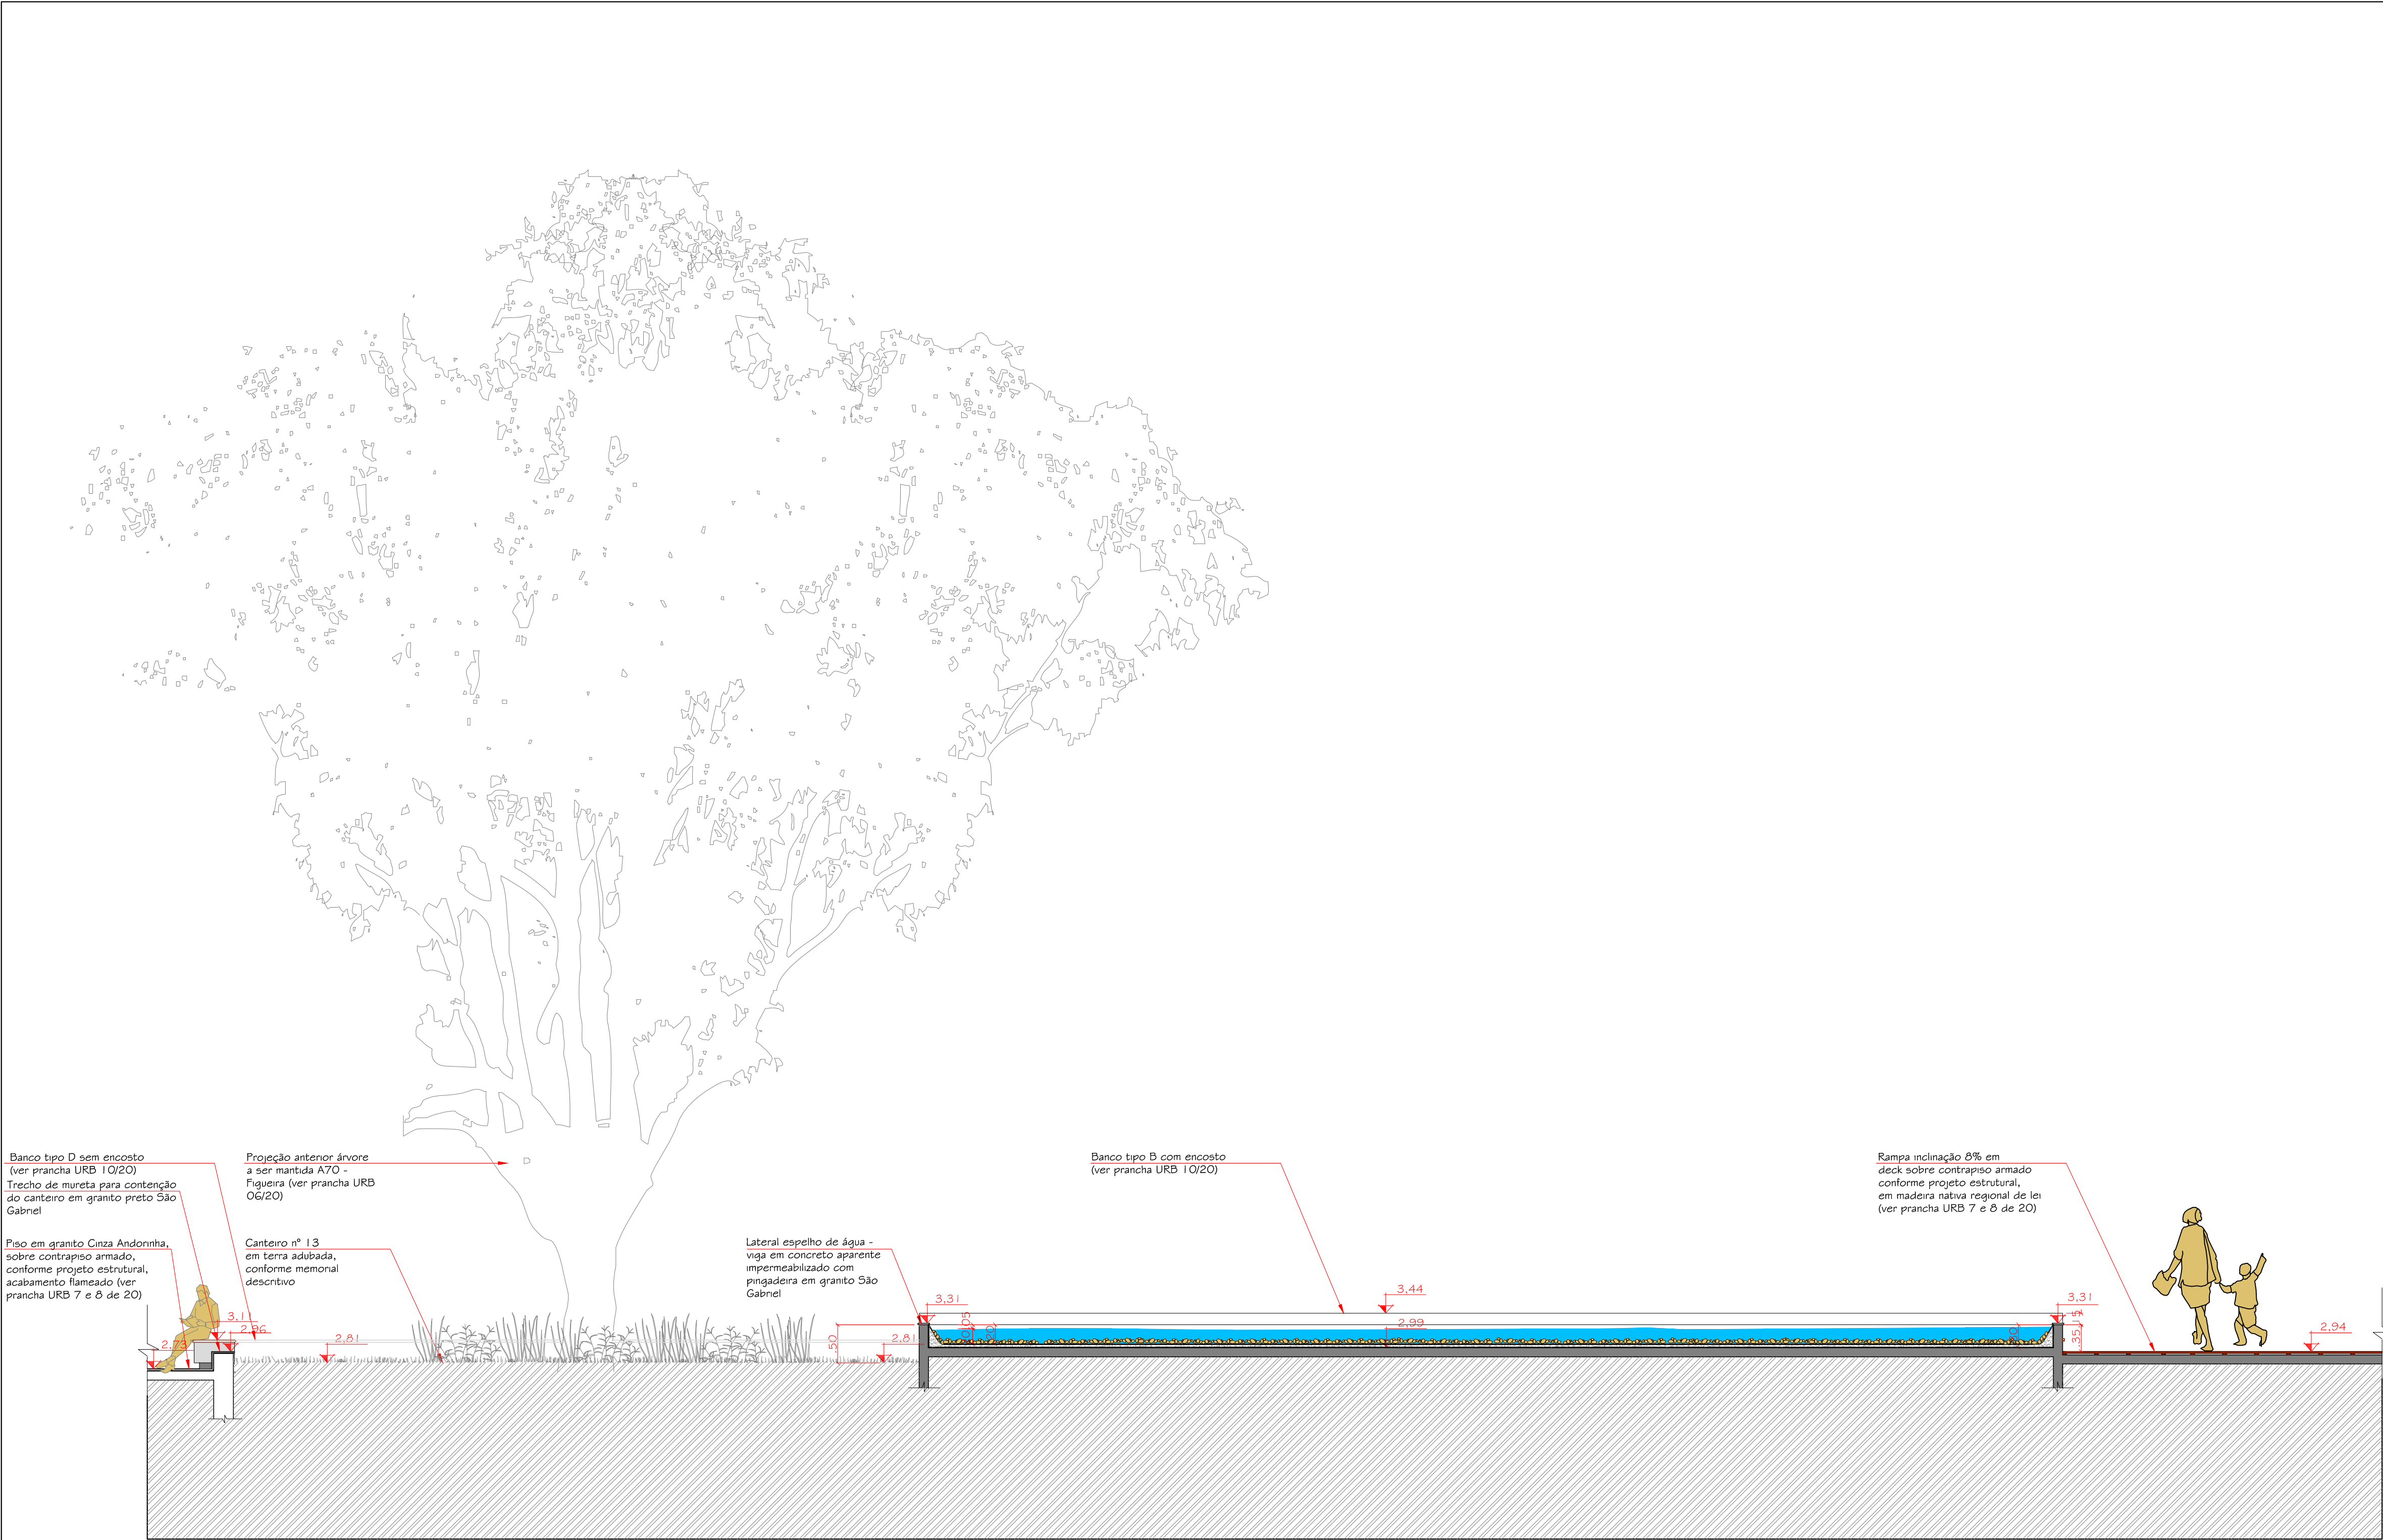

ÁREAS
ÁREA TOTAL DE INTERVENÇÃO = 13.865,00 m²
ÁREA TOTAL DE INTERVENÇÃO URBANA = 12.232,40 m²
ÁREA TOTAL DE INTERVENÇÃO ARQUITETÔNICO = 1.632,60m²
ÁREA TOTAL DO MÓD. 01 = 98,22m²
ÁREA TOTAL DO MÓD. 02 = 211,20m²

PRANCHA	CONTEÚDO
ARQ - 01/30	SITUAÇÃO, LOCALIZAÇÃO E IMPLANTAÇÃO
ARQ - 02/30	VISTA 1, VISTA 2 E VISTA 3
ARQ - 03/30	CORTE AA' E CORTE BB' GERAIS
ARQ - 04/30	MÓDULO 01 - PLANTA BAIXA, PLANTA DE COBERTURA, PLANTA DE PISO, LUMINOTÉCNICO, TABELA DE ESQUADRIAS E QUADRO GERAL DE ACABAMENTOS
ARQ - 05/30	MÓDULO 01 - FACHADAS, CORTES, TABELA DE ABERTURAS, PAGINAÇÃO DOS BANHEIROS E QUADRO DE ACABAMENTOS
ARQ - 06/30	MÓDULO 02 - PLANTA BAIXA, DETALHAMENTO PÉRGOLAS E DAS BANCADAS, TABELA DE ESQUADRIAS E QUADRO GERAL DE ACABAMENTOS
ARQ - 07/30	MÓDULO 02 - PLANTAS DE PISOS
ARQ - 08/30	MÓDULO 02 - PLANTA DE COBERTURA E LUMINOTÉCNICO
ARQ - 09/30	MÓDULO 02 - CORTES AA', BB', CC' E DD'
ARQ - 10/30	MÓDULO 02 - FACHADAS
ARQ - 11/30	DETALHES VENEZIANAS MÓDULOS
ARQ - 12/30	COBERTURA RENDA - LOCAÇÃO
ARQ - 13/30	COBERTURA RENDA - LOCALIZAÇÃO
ARQ - 14/30	COBERTURA RENDA - LOCAÇÃO DOS PILARES, CORTES E DETALHES DE ENCAIXES
ARQ - 15/30	COBERTURA RENDA - VISTAS
ARQ - 16/30	COBERTURA RENDA - VISTA SUPERIOR E DETALHES
ARQ - 17/30	ZONA 1 - PLANTA BAIXA BANCOS DOS CANTEIROS 13 E 15 E ESPELHO D' ÁGUA 04
ARQ - 18/30	ZONA 1 - PLANTA BAIXA CANTEIROS 13 E 15 E ESPELHO D' ÁGUA 04
ARQ - 19/30	ZONA 1 - CORTE CC CANTEIRO 13 E ESPELHO D' ÁGUA 04
ARQ - 20/30	ZONA 1 - CORTE DD (CANTEIRO 15 E ESPELHO D' ÁGUA 04) E VISTA 5
ARQ - 21/30	ZONA 1 - VISTA 4 E VISTA 6
ARQ - 22/30	ZONA 2 - PLANTA BAIXA, BANCOS NO ESPELHO D' ÁGUA 05 E CANTEIROS 14 E 16
ARQ - 23/30	ZONA 2 - PLANTA BAIXA ESPELHOS D' ÁGUA, CANTEIROS 14/16 E FLOREIRA
ARQ - 24/30	ZONA 2 - CORTE EE (CANTEIRO 14 E ESPELHO D' ÁGUA 05)
ARQ - 25/30	ZONA 2 - CORTE FF (ESPELHO D' ÁGUA 05) E CORTE GG (CANTEIRO 14 E 16)
ARQ - 26/30	ZONA 2 - VISTA 7
ARQ - 27/30	ZONA 2 - VISTA 8
ARQ - 28/30	ZONA 2 - CORTE AA
ARQ - 29/30	ZONA 3 - PLANTA BAIXA BANCO 05, CORTES E VISTAS
ARQ - 30/30	IMAGENS DOS MÓDULOS 1 E 2

F:\Clientes ativos\Praça da Alfândega\IMAGEN5\logo-SC-ENGENHARIA-2013.png

REQUALIFICAÇÃO URBANA DO LARGO DA ALFÂNDEGA - FPOLIS/SC
Local: FLORIANÓPOLIS/ SC Serviço: PROJETO INTERV. URBANA
Cliente: PREFEITURA MUNICIPAL DE FLORIANÓPOLIS

Designação ZONA 1 - CORTE CC CANTEIRO 13 E ESPELHO D' ÁGUA 04

Anteprojeto
Coordenação e Autoria do Projeto: César Flonano CAU: N°79863-9
Autoria: Evandro Andrade CAU: N°41127-2
Elom Alano Guimarães CAU: N°A51661-9

Conclusão
Fevereiro/2016


Projeto Executivo: OCCA PROJETO E INCORPORAÇÃO S/S LTDA

Anna Freitas CAU: N°A41127-2
Leticia Castro CAU: N°A31595-3
Prancha - ARQ


Escala : Indicada
Desenho : Anna Freitas Pimenta CAU: N°A41127-2
Danielle Jatahy CAU: N°A91707-9
Manana C. Stelzner CAU: N°154221-4

A19/30


Rua Pedro Cunha, 61, Capoeiras - Florianópolis - SC Fone/Fax : (48) 30251811

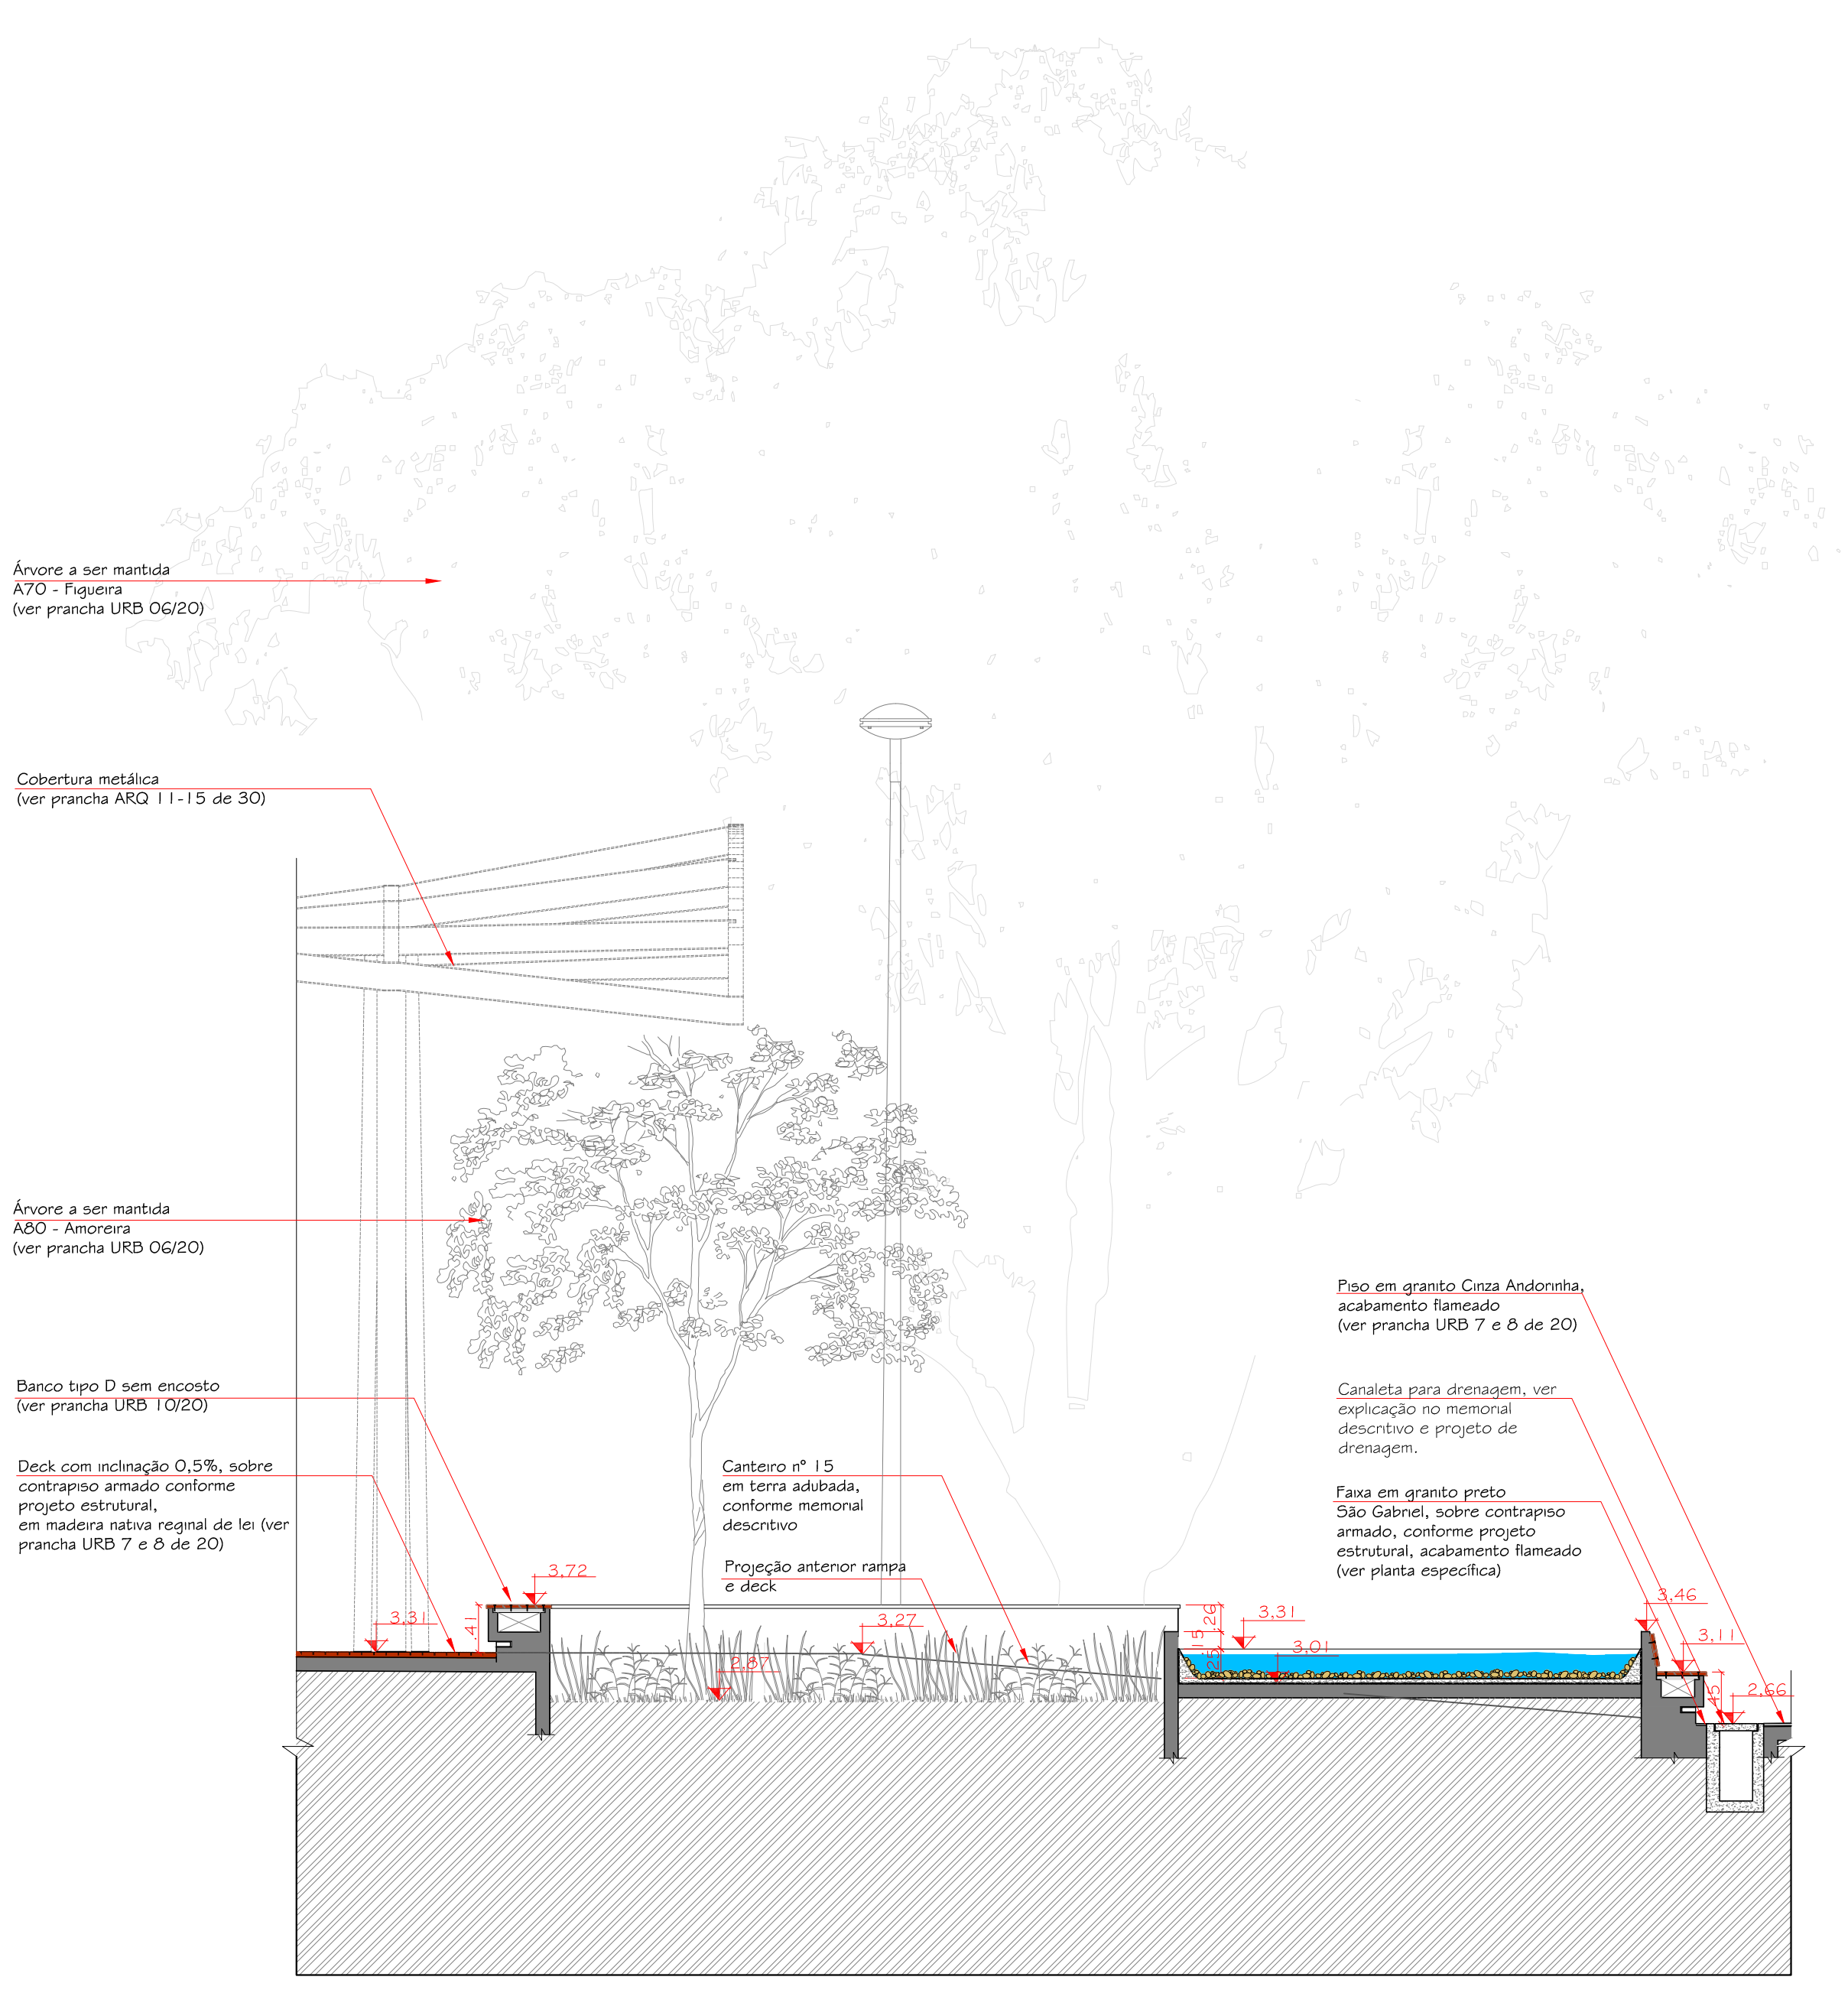

CORTE DD
ESCALA 1:50

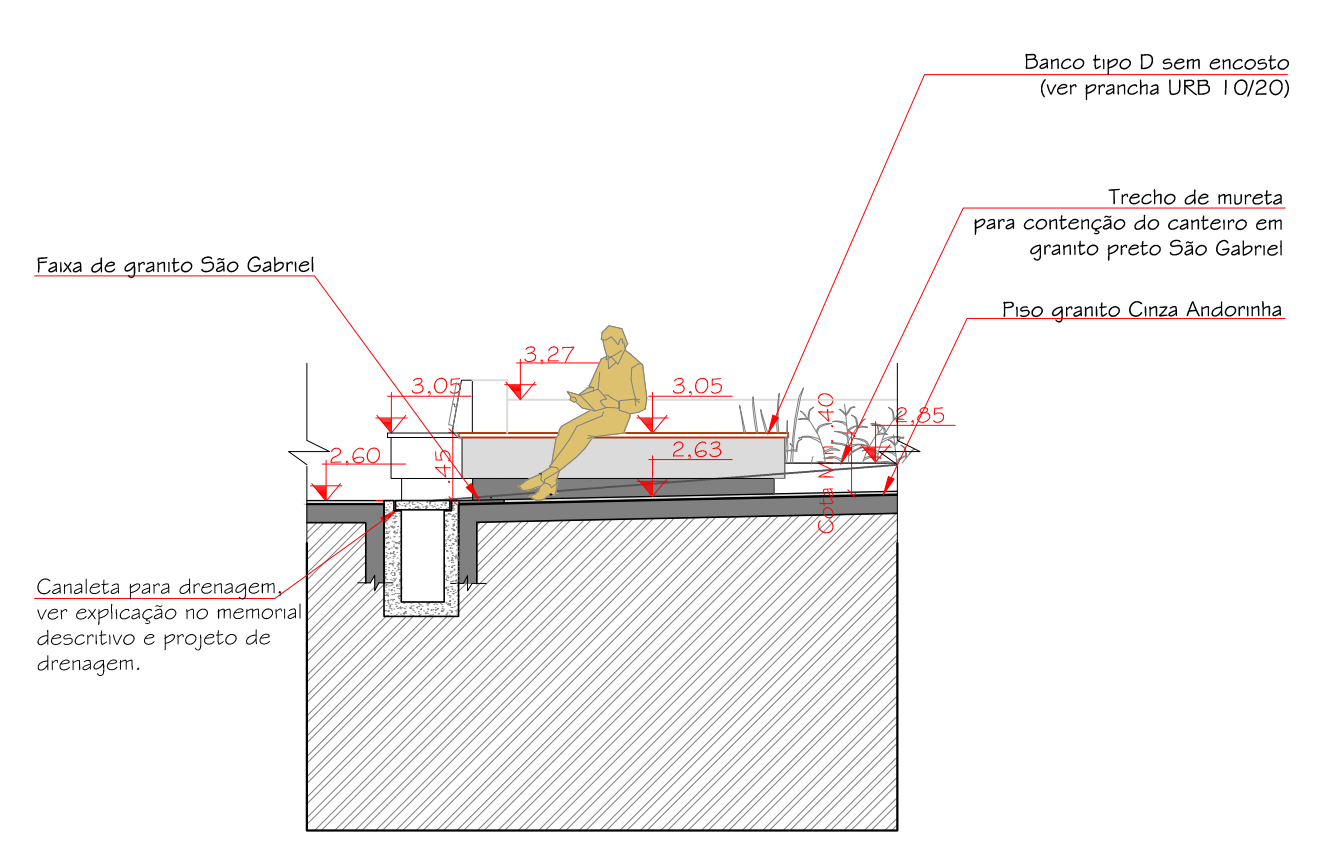

VISTA 5
ESCALA 1:50

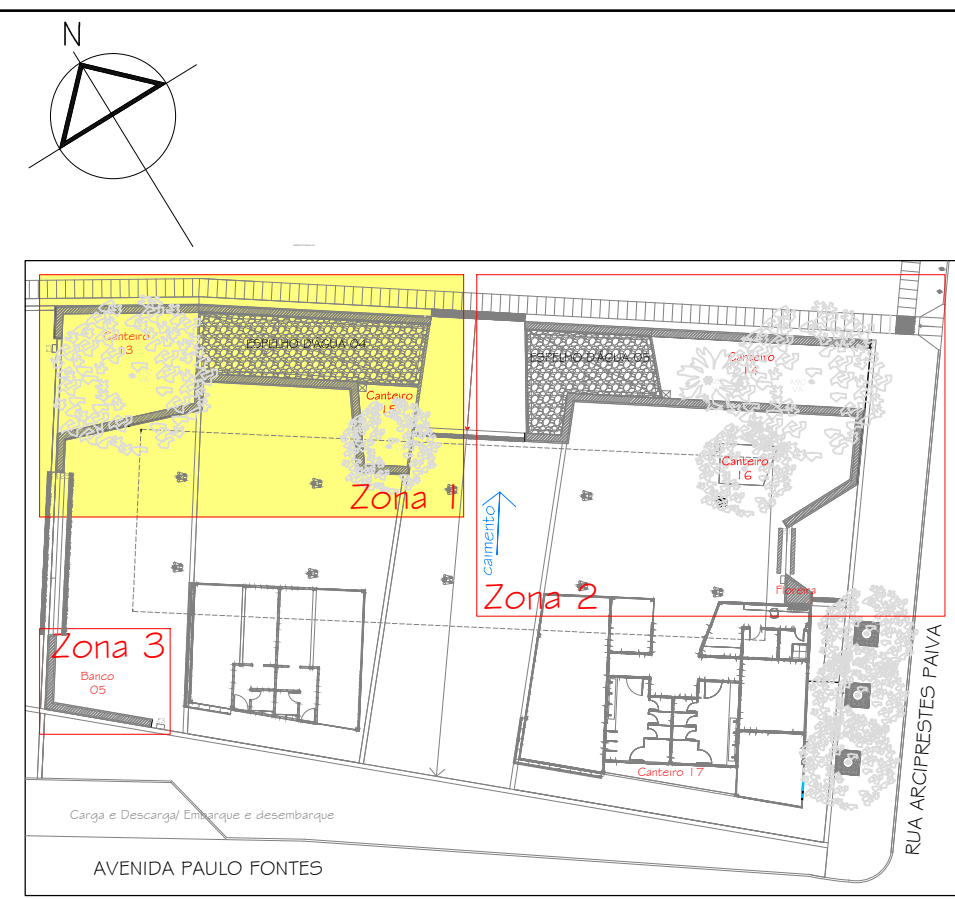

PLANTA GERAL
COM MARCAÇÃO DA ÁREA DETALHADA
ESCALA 1:500



ÁREAS
ÁREA TOTAL DE INTERVENÇÃO = 13.865,00 m²
ÁREA TOTAL DE INTERVENÇÃO URBANA = 12.232,40 m²
ÁREA TOTAL DE INTERVENÇÃO ARQUITETÔNICO = 1.632,60m²
ÁREA TOTAL DO MÓD. 01 = 98,22m²
ÁREA TOTAL DO MÓD. 02 = 211,20m²

FRANCHA	CONTEÚDO
ARQ - 01/30	SITUAÇÃO, LOCALIZAÇÃO E IMPLANTAÇÃO
ARQ - 02/30	VISTA 1, VISTA 2 E VISTA 3
ARQ - 03/30	CORTE AA' E CORTE BB' GERAIS
ARQ - 04/30	MÓDULO 01 - PLANTA BAIXA, PLANTA DE COBERTURA, PLANTA DE PISO, LUMINOTÉCNICO, TABELA DE ESQUADRIAS E QUADRO GERAL DE ACABAMENTOS
ARQ - 05/30	MÓDULO 01 - FACHADAS, CORTES, TABELA DE ABERTURAS, PAGINAÇÃO DOS BANHEIROS E QUADRO DE ACABAMENTOS
ARQ - 06/30	MÓDULO 02 - PLANTA BAIXA, DETALHAMENTO PÉRGOLAS E DAS BANCADAS, TABELA DE ESQUADRIAS E QUADRO GERAL DE ACABAMENTOS
ARQ - 07/30	MÓDULO 02 - PLANTAS DE PISOS
ARQ - 08/30	MÓDULO 02 - PLANTA DE COBERTURA E LUMINOTÉCNICO
ARQ - 09/30	MÓDULO 02 - CORTES AA', BB', CC' E DD'
ARQ - 10/30	MÓDULO 02 - FACHADAS
ARQ - 11/30	DETALHES VENEZIANAS MÓDULOS
ARQ - 12/30	COBERTURA - RENDA - LOCAÇÃO
ARQ - 13/30	COBERTURA RENDA - LOCALIZAÇÃO
ARQ - 14/30	COBERTURA RENDA - LOCAÇÃO DOS PILARES, CORTES E DETALHES DE ENCAIXES
ARQ - 15/30	COBERTURA RENDA - VISTAS
ARQ - 16/30	COBERTURA RENDA - VISTA SUPERIOR E DETALHES
ARQ - 17/30	ZONA 1 - PLANTA BAIXA BANCOS DOS CANTEIROS 13 E 15 E ESPELHO D' ÁGUA 04
ARQ - 18/30	ZONA 1 - PLANTA BAIXA CANTEIROS 13 E 15 E ESPELHO D'ÁGUA 04
ARQ - 19/30	ZONA 1 - CORTE CC CANTEIRO 13 E ESPELHO D' ÁGUA 04
ARQ - 20/30	ZONA 1 - CORTE DD (CANTEIRO 15 E ESPELHO D' ÁGUA 04) E VISTA 5
ARQ - 21/30	ZONA 1 - VISTA 4 E VISTA 6
ARQ - 22/30	ZONA 2 - PLANTA BAIXA, BANCOS NO ESPELHO D' ÁGUA 05 E CANTEIROS 14 E 16
ARQ - 23/30	ZONA 2 - PLANTA BAIXA ESPELHOS D' ÁGUA, CANTEIROS 14/16 E FLOREIRA
ARQ - 24/30	ZONA 2 - CORTE EE (CANTEIRO 14 E ESPELHO D' ÁGUA 05)
ARQ - 25/30	ZONA 2 - CORTE FF (ESPELHO D' ÁGUA 05) E CORTE GG (CANTEIRO 14 E 16)
ARQ - 26/30	ZONA 2 - VISTA 7
ARQ - 27/30	ZONA 2 - VISTA 8
ARQ - 28/30	ZONA 2 - CORTE AA
ARQ - 29/30	ZONA 3 - PLANTA BAIXA BANCO 05, CORTES E VISTAS
ARQ - 30/30	IMAGENS DOS MÓDULOS 1 E 2

F:\Clientes ativos\Praça da Alfândega\IMAGENS\Logo-SC-ENGENHARIA-2013.png

REQUALIFICAÇÃO URBANA DO LARGO DA ALFÂNDEGA - Fpolis/SC	
Local: FLORIANÓPOLIS/ SC	Serviço: PROJETO INTERV. URBANA
Cliente: PREFEITURA MUNICIPAL DE FLORIANÓPOLIS	
Designação	ZONA 1 - CORTE DD (CANTEIRO 15 E ESPELHO D' ÁGUA 04) E VISTA 5
Anteprojeto	Coordenação e Autoria do Projeto: César Flonano CAU: A27956-9
Autoria: Evandro Andrade	Elom Alano Guimarães CAU: A51661-8
Conclusão	
Fevereiro/2016	
Projeto Executivo: OCCA PROJETO E INCORPORAÇÃO S/S LTDA	
Anna Freitas CAU: A41157-2	Letícia Castro CAU: A31595-3
Escala : Indicada	Desenho : Anna Freitas Pimenta CAU: A41127-2 Danielle Jatahy CAU: A91707-9 Mariana C. Stelzner CAU: A154221-4
Rua Pedro Cunha, 61, Capoeiras - Florianópolis - SC Fone/Fax : (48) 30251811	

Prancha - ARQ
A20/30

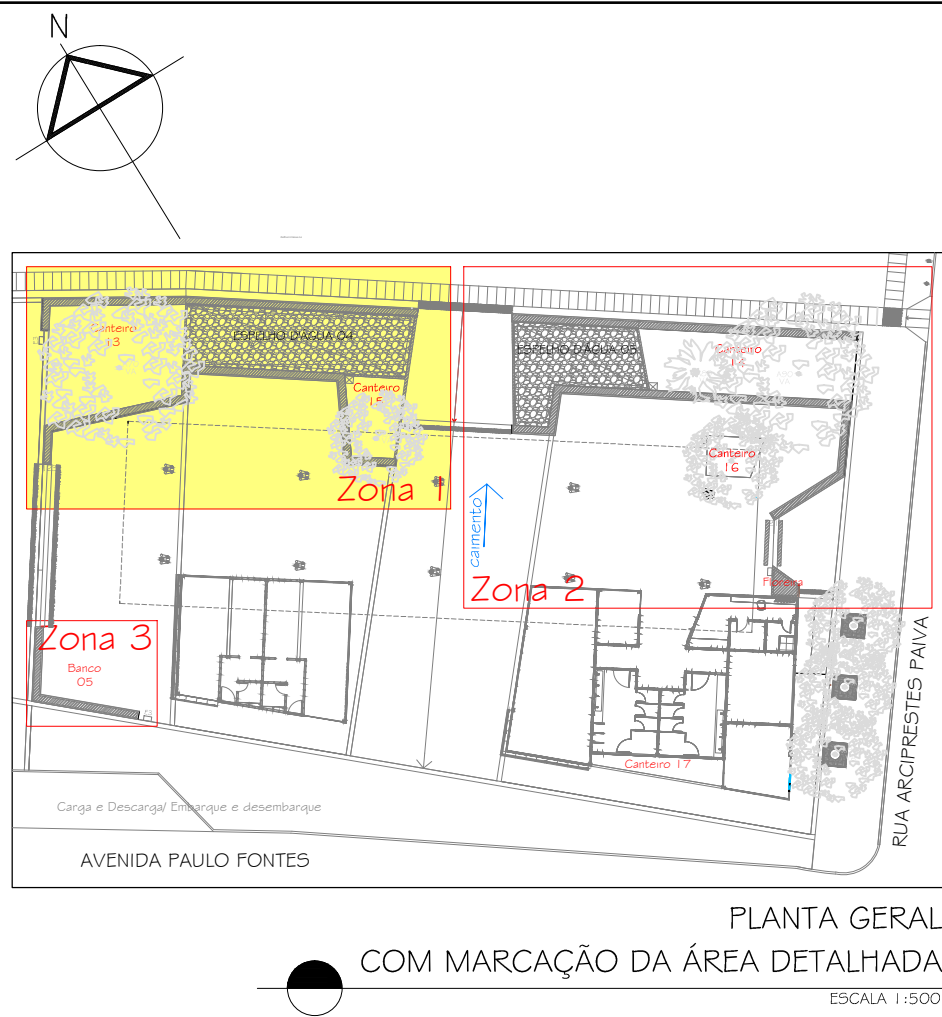
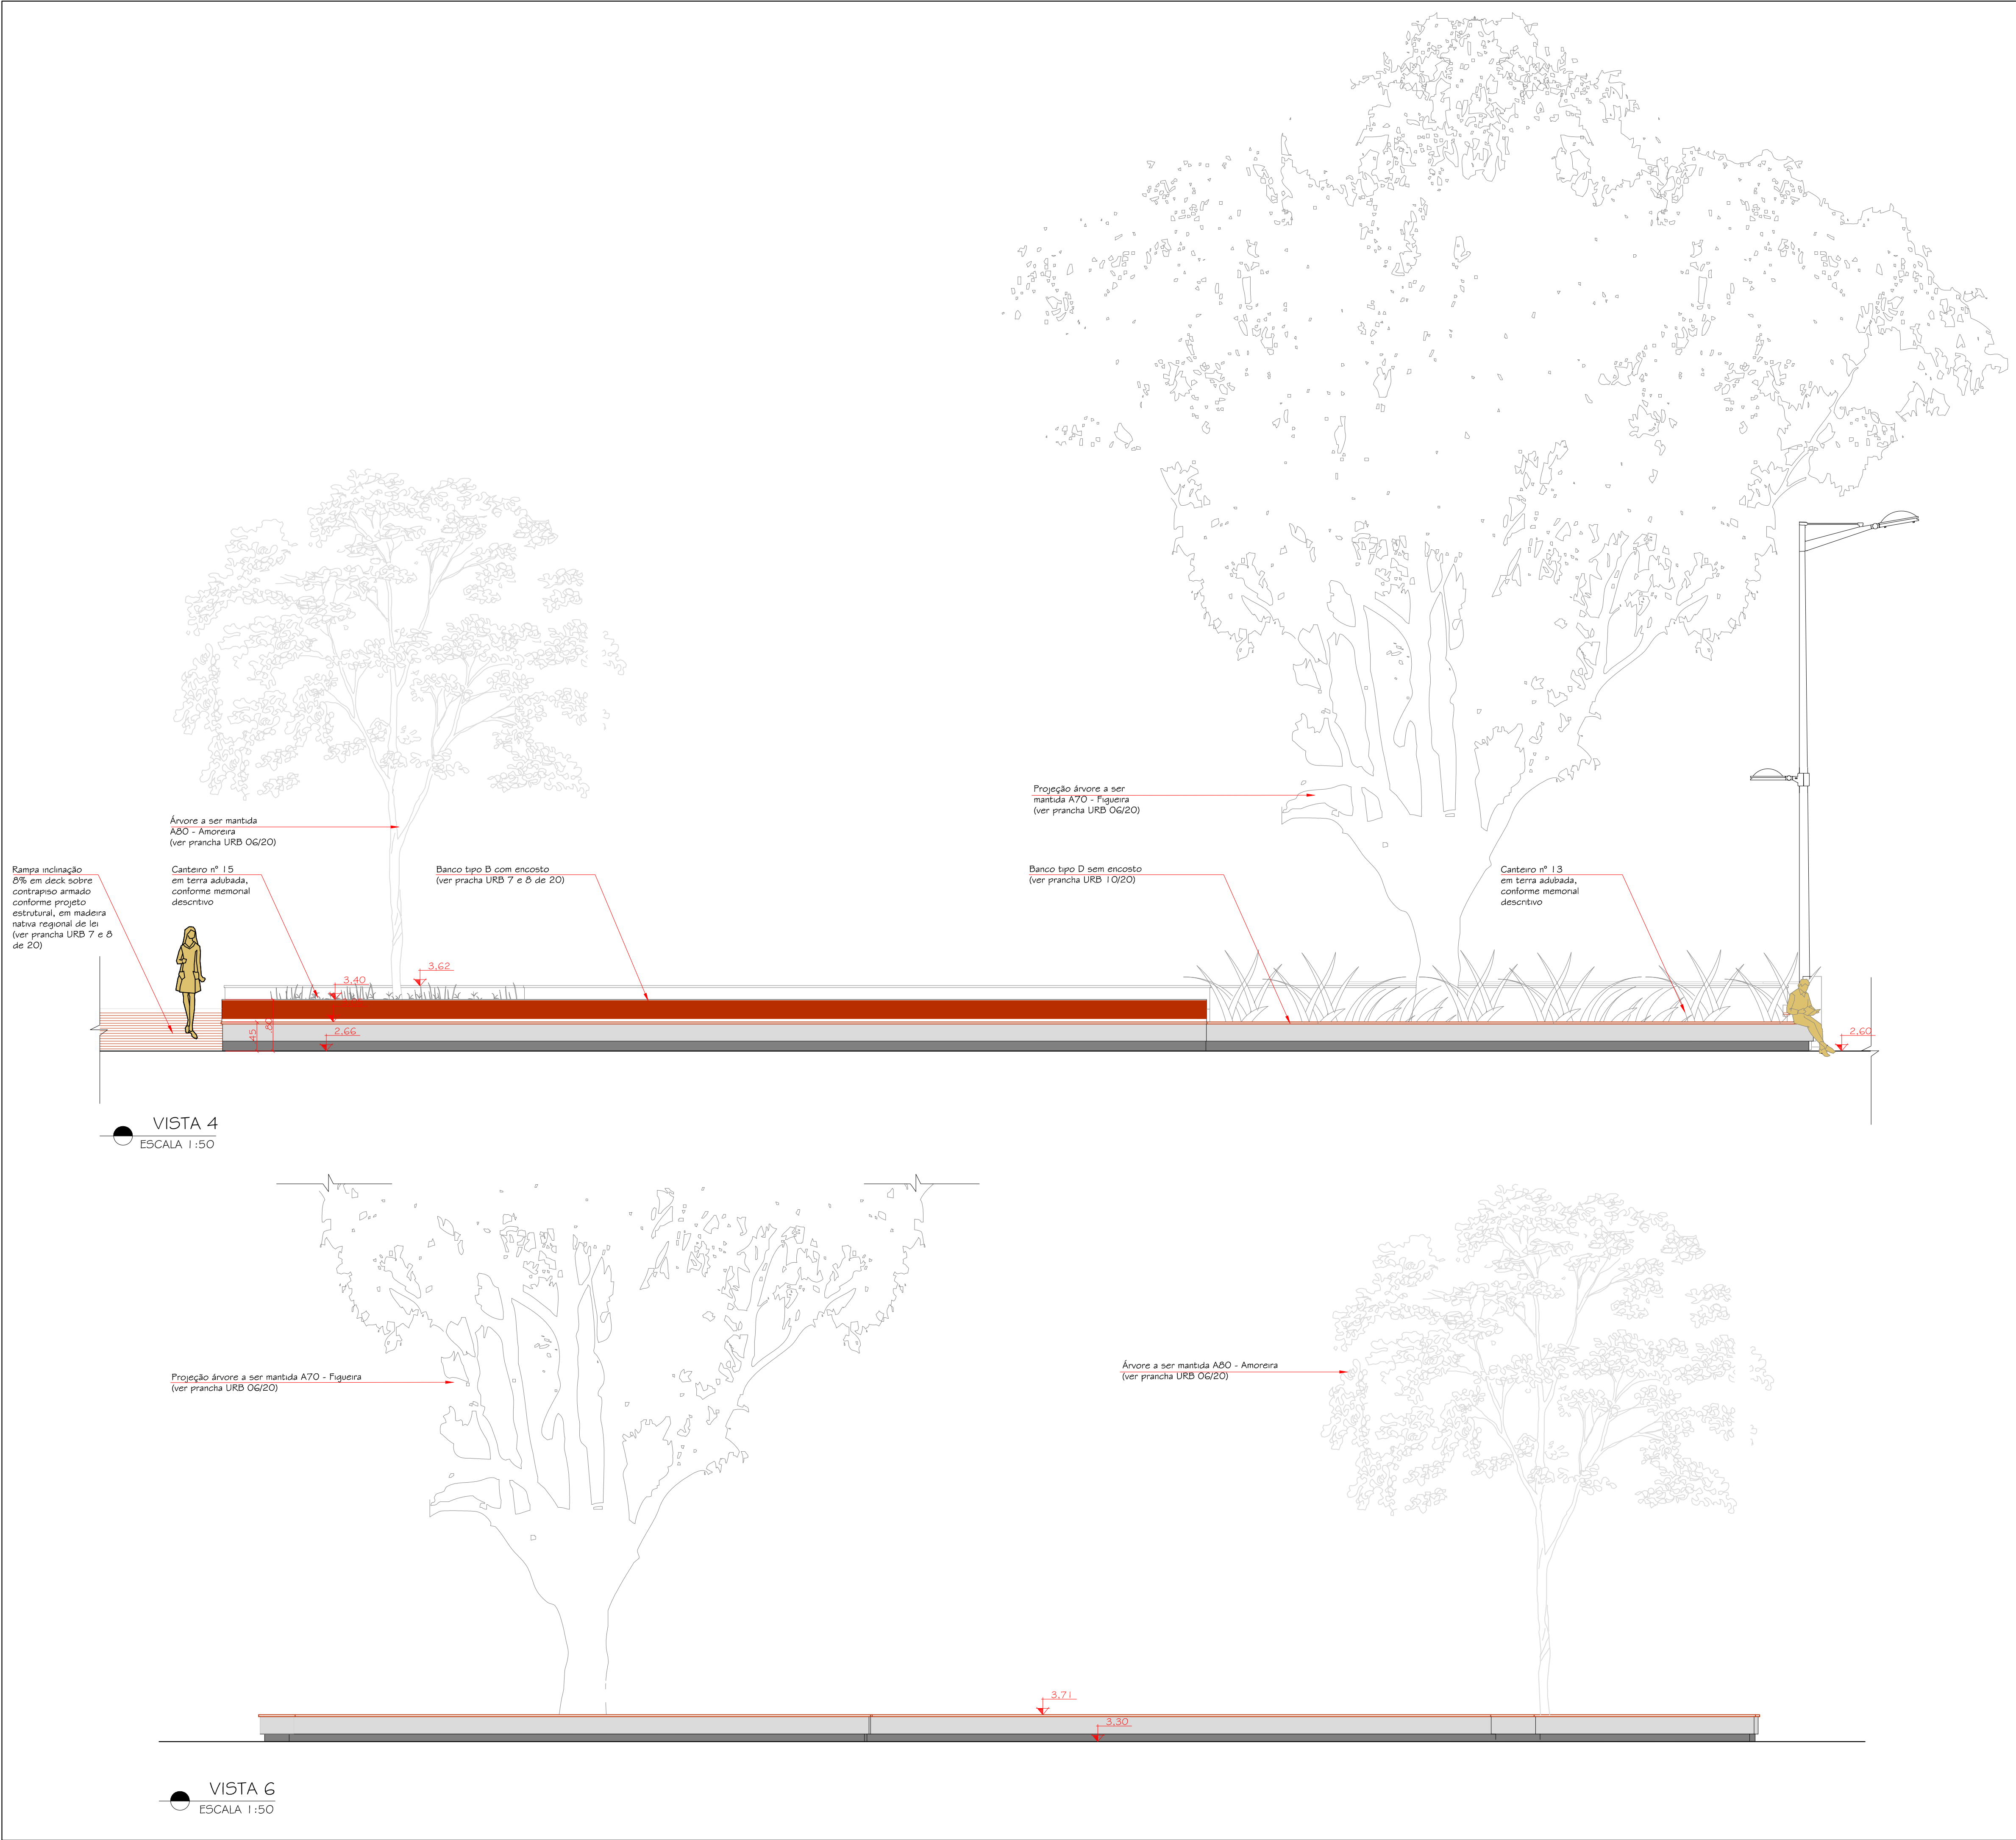


ÁREAS
ÁREA TOTAL DE INTERVENÇÃO = 13.865,00 m²
ÁREA TOTAL DE INTERVENÇÃO URBANA = 12.232,40 m²
ÁREA TOTAL DE INTERVENÇÃO ARQUITETÔNICO = 1.632,60m²
ÁREA TOTAL DO MÓD. 01 = 98,22m²
ÁREA TOTAL DO MÓD. 02 = 211,20m²



FRANCHA	CONTEÚDO
ARQ - 01/30	SITUAÇÃO, LOCALIZAÇÃO E IMPLANTAÇÃO
ARQ - 02/30	VISTA 1, VISTA 2 E VISTA 3
ARQ - 03/30	CORTE AA' E CORTE BB' GERAIS
ARQ - 04/30	MÓDULO 01 - PLANTA BAIXA, PLANTA DE COBERTURA, PLANTA DE PISO, LUMINOTÉCNICO, TABELA DE ESQUADRIAS E QUADRO GERAL DE ACABAMENTOS
ARQ - 05/30	MÓDULO 01 - FACHADAS, CORTES, TABELA DE ABERTURAS, PAGINAÇÃO DOS BANHEIROS E QUADRO DE ACABAMENTOS
ARQ - 06/30	MÓDULO 02 - PLANTA BAIXA, DETALHAMENTO PÉRGOLAS E DAS BANCADAS, TABELA DE ESQUADRIAS E QUADRO GERAL DE ACABAMENTOS
ARQ - 07/30	MÓDULO 02 - PLANTAS DE PISOS
ARQ - 08/30	MÓDULO 02 - PLANTA DE COBERTURA E LUMINOTÉCNICO
ARQ - 09/30	MÓDULO 02 - CORTES AA', BB', CC' E DD'
ARQ - 10/30	MÓDULO 02 - FACHADAS
ARQ - 11/30	DETALHES VENEZIANAS MÓDULOS
ARQ - 12/30	COBERTURA RENDA - LOCAÇÃO
ARQ - 13/30	COBERTURA RENDA - LOCALIZAÇÃO
ARQ - 14/30	COBERTURA RENDA - LOCAÇÃO DOS PILARES, CORTES E DETALHES DE ENCAIXES
ARQ - 15/30	COBERTURA RENDA - VISTAS
ARQ - 16/30	COBERTURA RENDA - VISTA SUPERIOR E DETALHES
ARQ - 17/30	ZONA 1 - PLANTA BAIXA BANCOS DOS CANTEIROS 13 E 15 E ESPELHO D' ÁGUA 04
ARQ - 18/30	ZONA 1 - PLANTA BAIXA CANTEIROS 13 E 15 E ESPELHO D'ÁGUA 04
ARQ - 19/30	ZONA 1 - CORTE CC CANTEIRO 13 E ESPELHO D' ÁGUA 04
ARQ - 20/30	ZONA 1 - CORTE DD (CANTEIRO 15 E ESPELHO D' ÁGUA 04) E VISTA 5
ARQ - 21/30	ZONA 1 - VISTA 4 E VISTA 6
ARQ - 22/30	ZONA 2- PLANTA BAIXA, BANCOS NO ESPELHO D' ÁGUA 05 E CANTEIROS 14 E 16
ARQ - 23/30	ZONA 2 - PLANTA BAIXA ESPELHOS D' ÁGUA, CANTEIROS 14/16 E FLOREIRA
ARQ - 24/30	ZONA 2 - CORTE EE (CANTEIRO 14 E ESPELHO D' ÁGUA 05)
ARQ - 25/30	ZONA 2 - CORTE FF (ESPELHO D' ÁGUA 05) E CORTE GG (CANTEIRO 14 E 16)
ARQ - 26/30	ZONA 2 - VISTA 7
ARQ - 27/30	ZONA 2 - VISTA 8
ARQ - 28/30	ZONA 2 - CORTE AA
ARQ - 29/30	ZONA 3 - PLANTA BAIXA BANCO 05, CORTES E VISTAS
ARQ - 30/30	IMAGENS DOS MÓDULOS 1 E 2

F:\Clientes ativos\Praça da Alfândega\IMAGENS\logos-SC-ENGENHARIA-2013.png

REQUALIFICAÇÃO URBANA DO LARGO DA ALFÂNDEGA - Fpolis/SC	
Local: FLORIANÓPOLIS/ SC	Serviço: PROJETO INTERV. URBANA
Cliente: PREFEITURA MUNICIPAL DE FLORIANÓPOLIS	
Designação ZONA 1 - VISTA 4 E VISTA 6	
Anteprojeto	
Coordenação e Autona do Projeto: César Flonano	
Autona: Evandro Andrade	
Elom Alano Guimarães	
Projeto Executivo: OCCA PROJETO E INCORPORAÇÃO S/S LTDA	
Conclusão	
Fevereiro/2016	
Prancha - ARQ	
Escala : Indicada	
Desenho : Anna Freitas Pimenta	
Danielle Jatohy	
Manana C. Stelzner	
Rua Pedro Cunha, 61, Capoeiras - Florianópolis - SC Fone/Fax : (48) 30251811	

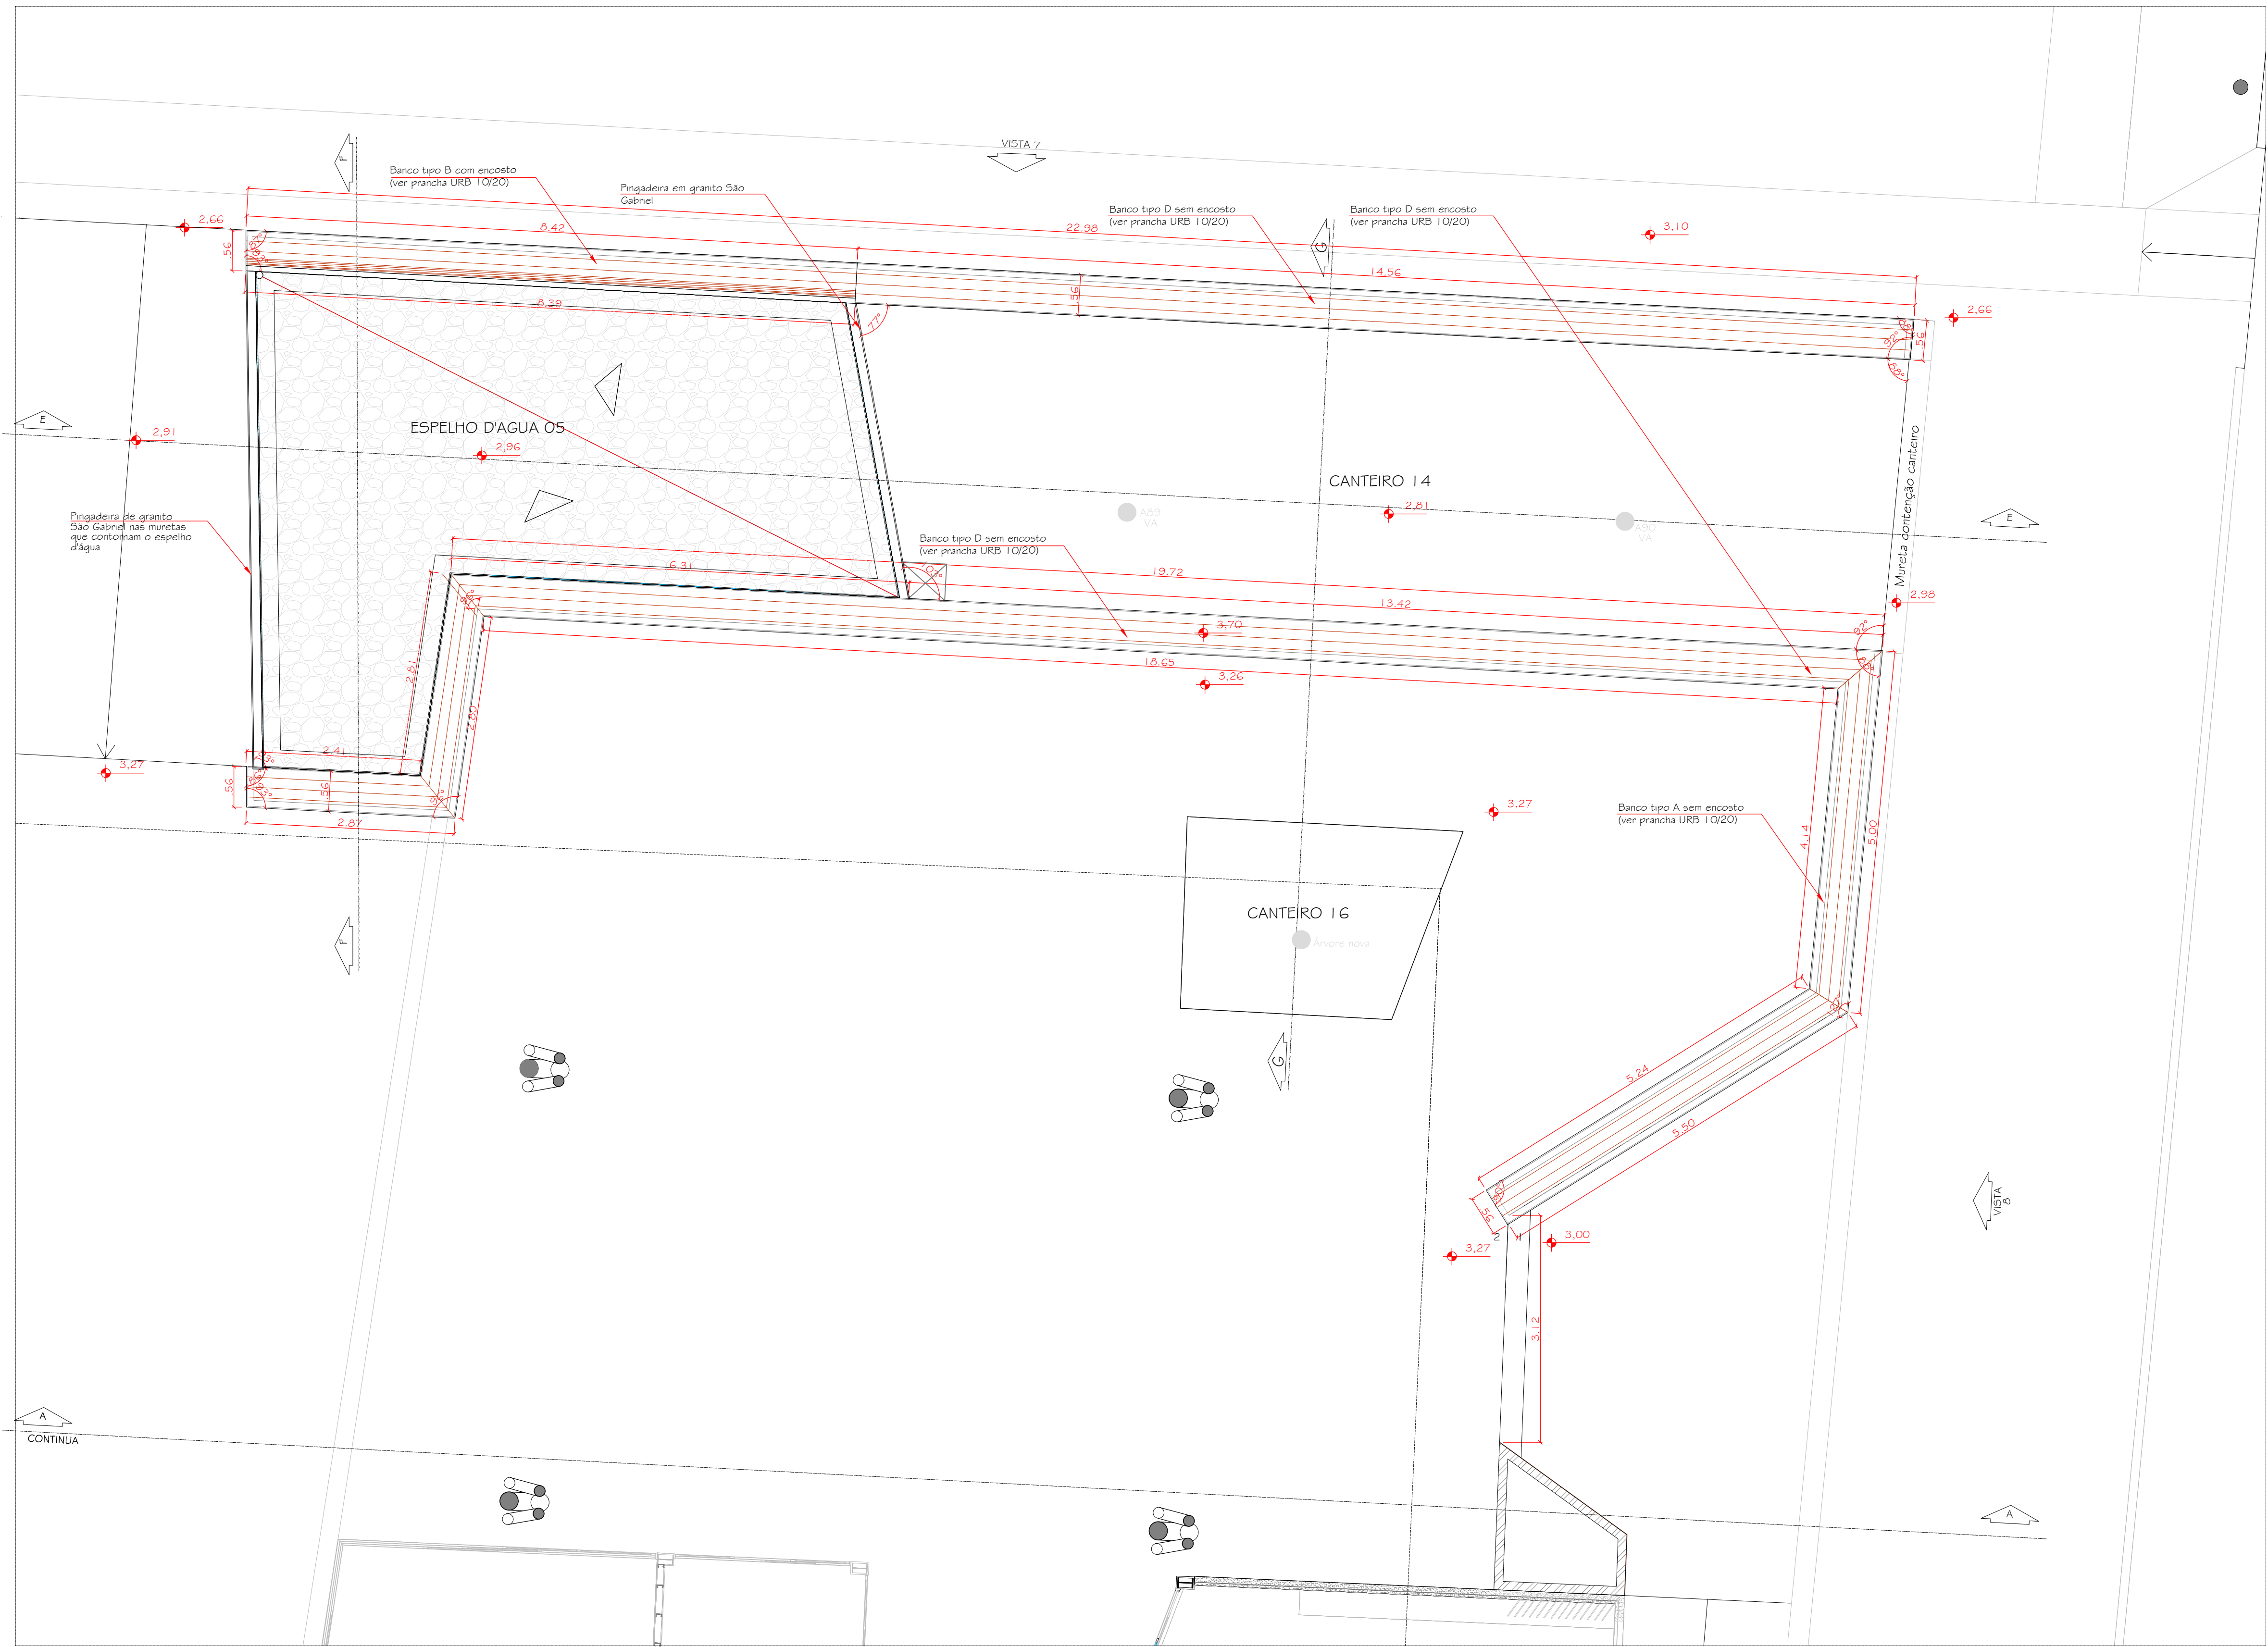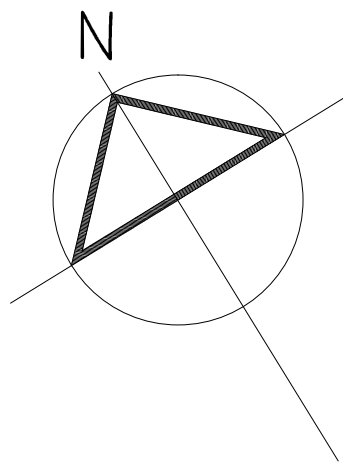

PLANTA BAIXA NÍVEIS
e COTAS BANCOS
ESCALA 1:50

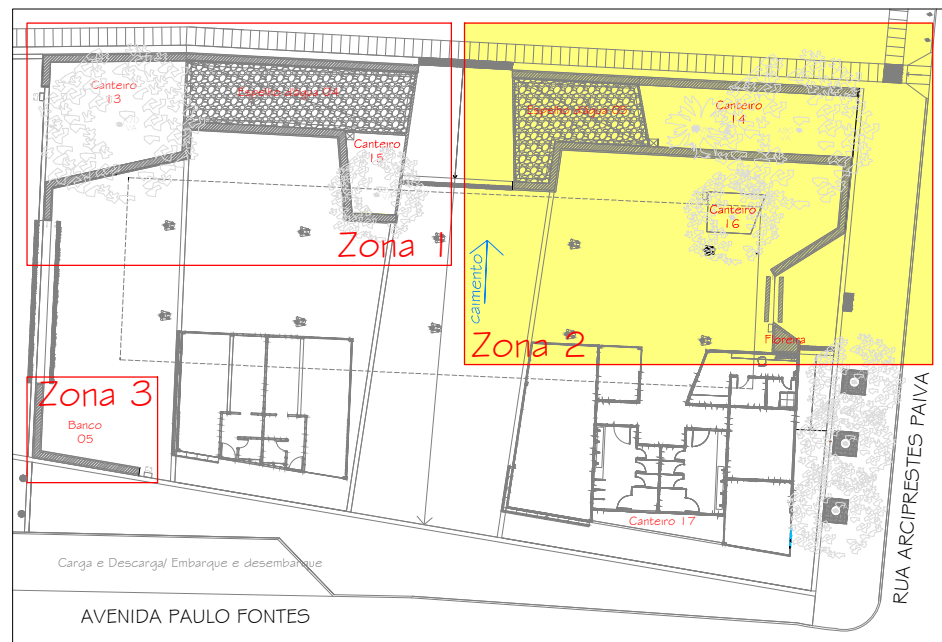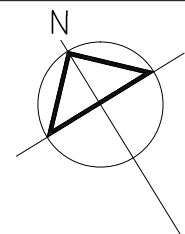

PLANTA GERAL
COM MARCAÇÃO DA ÁREA DETALHADA
ESCALA 1:500

ÁREAS


ÁREA TOTAL DE INTERVENÇÃO = 13.865,00 m ²
ÁREA TOTAL DE INTERVENÇÃO URBANA = 12.232,40 m ²
ÁREA TOTAL DE INTERVENÇÃO ARQUITETÔNICO = 1.632,60 m ²
ÁREA TOTAL DO MÓD. 01 = 98,22 m ²
ÁREA TOTAL DO MÓD. 02 = 211,20 m ²

CONTEÚDO DAS PRANCHAS PROJETO ARQUITETÔNICO

PRANCHA	CONTEÚDO
ARQ - 01/30	SITUAÇÃO, LOCALIZAÇÃO E IMPLANTAÇÃO
ARQ - 02/30	VISTA 1, VISTA 2 E VISTA 3
ARQ - 03/30	CORTE AA' E CORTE BB' GERAIS
ARQ - 04/30	MÓDULO 01 - PLANTA BAIXA, PLANTA DE COBERTURA, PLANTA DE PISO, LUMINOTÉCNICO, TABELA DE ESQUADRIAS E QUADRO GERAL DE ACABAMENTOS
ARQ - 05/30	MÓDULO 01 - FACHADAS, CORTES, TABELA DE ABERTURAS, PAGINAÇÃO DOS BANHEIROS E QUADRO DE ACABAMENTOS
ARQ - 06/30	MÓDULO 02 - PLANTA BAIXA, DETALHAMENTO PÉRGOLAS E DAS BANCADAS, TABELA DE ESQUADRIAS E QUADRO GERAL DE ACABAMENTOS
ARQ - 07/30	MÓDULO 02 - PLANTAS DE PISOS
ARQ - 08/30	MÓDULO 02 - PLANTA DE COBERTURA E LUMINOTÉCNICO
ARQ - 09/30	MÓDULO 02 - CORTES AA', BB', CC' E DD'
ARQ - 10/30	MÓDULO 02 - FACHADAS
ARQ - 11/30	DETALHES VENEZIANAS MÓDULOS
ARQ - 12/30	COBERTURA RENDA - LOCAÇÃO
ARQ - 13/30	COBERTURA RENDA - LOCALIZAÇÃO
ARQ - 14/30	COBERTURA RENDA - LOCAÇÃO DOS PILARES, CORTES E DETALHES DE ENCAIXES
ARQ - 15/30	COBERTURA RENDA - VISTAS
ARQ - 16/30	COBERTURA RENDA - VISTA SUPERIOR E DETALHES
ARQ - 17/30	ZONA 1 - PLANTA BAIXA BANCOS DOS CANTEIROS 13 E 15 E ESPELHO D'ÁGUA 04
ARQ - 18/30	ZONA 1 - PLANTA BAIXA CANTEIROS 13 E 15 E ESPELHO D'ÁGUA 04
ARQ - 19/30	ZONA 1 - CORTE CC CANTEIRO 13 E ESPELHO D'ÁGUA 04
ARQ - 20/30	ZONA 1 - CORTE DD (CANTEIRO 15 E ESPELHO D'ÁGUA 04) E VISTA 5
ARQ - 21/30	ZONA 1 - VISTA 4 E VISTA 6
ARQ - 22/30	ZONA 2 - PLANTA BAIXA, BANCOS NO ESPELHO D'ÁGUA 05 E CANTEIROS 14 E 16
ARQ - 23/30	ZONA 2 - PLANTA BAIXA ESPELHOS D'ÁGUA, CANTEIROS 14/16 E FLOREIRA
ARQ - 24/30	ZONA 2 - CORTE EE (CANTEIRO 14 E ESPELHO D'ÁGUA 05)
ARQ - 25/30	ZONA 2 - CORTE FF (ESPELHO D'ÁGUA 05) E CORTE GG (CANTEIRO 14 E 16)
ARQ - 26/30	ZONA 2 - VISTA 7
ARQ - 27/30	ZONA 2 - VISTA 8
ARQ - 28/30	ZONA 2 - CORTE AA
ARQ - 29/30	ZONA 3 - PLANTA BAIXA BANCO 05, CORTES E VISTAS
ARQ - 30/30	IMAGENS DOS MÓDULOS 1 E 2



REQUALIFICAÇÃO URBANA DO LARGO DA ALFÂNDEGA - FPOLIS/SC	
Local: FLORIANÓPOLIS/ SC	Serviço: PROJETO INTERV. URBANA
Cliente: PREFEITURA MUNICIPAL DE FLORIANÓPOLIS	
Designação	ZONA 2- PLANTA BAIXA, BANCOS NO ESPELHO D' ÁGUA 05 E CANTEIROS 14 E 16
Anteprojeto	
Coordenação e Autona do Projeto: César Fioriano	CAU : 148579-2
Autona: Evandro Andrade	CAU : A27956-5
Elom Alano Guimarães	CAU : A51661-9
Projeto Executivo: OCCA PROJETO E INCORPORAÇÃO S/S LTDA	
Conclusão	
Fevereiro/2016	
Prancha - ARQ	
Escola : Indicada	Desenho : Anna Freitas Pimenta Danielle Jatohy Mariana C. Stelzner
Rua Pedro Cunha, 61, Capoeiras - Florianópolis - SC Fone/Fax : (48) 30251811	


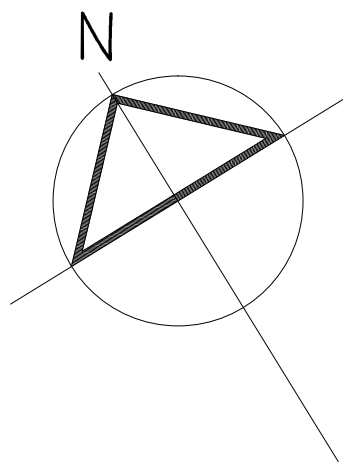


Espelho de água nº 05

Área 40,79m²
Altura da água 0,20m
Área cúbica (volume de água) 8,158 m³
Laje impermeabilizada em concreto aparente.
Laterais e fundo com seixos rolados assentados em argamassa.
Seixos rolados com padrão de cor marrom.
Dimensões de 5 a 8cm, e algumas pedras em tamanhos maiores (20 a 25cm).



PLANTA BAIXA COTAS
ESPELHOS DE ÁGUA
e CANTEIROS
ESCALA 1:50

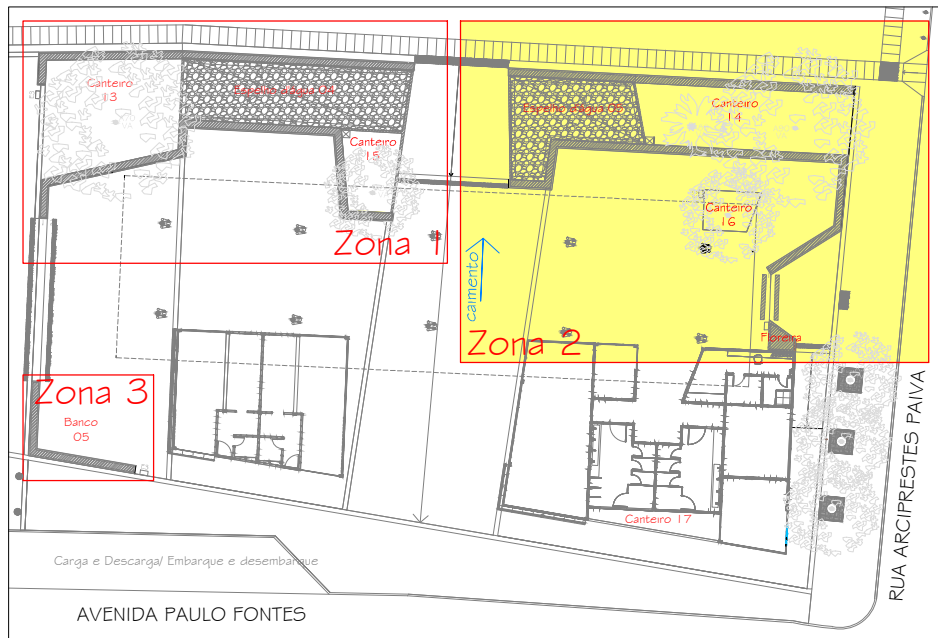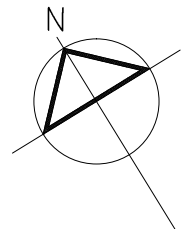

PLANTA GERAL
COM MARCAÇÃO DA ÁREA DETALHADA
ESCALA 1:500

ÁREAS


ÁREA TOTAL DE INTERVENÇÃO = 13.865,00 m²
ÁREA TOTAL DE INTERVENÇÃO URBANA = 12.232,40 m²
ÁREA TOTAL DE INTERVENÇÃO ARQUITETÔNICO = 1.632,60m²
ÁREA TOTAL DO MÓD. 01 = 98,22m²
ÁREA TOTAL DO MÓD. 02 = 211,20m²

CONTEÚDO DAS FRANCHAS PROJETO ARQUITETÔNICO


FRANCHA	CONTEÚDO
ARQ - 01/30	SITUAÇÃO, LOCALIZAÇÃO E IMPLANTAÇÃO
ARQ - 02/30	VISTA 1, VISTA 2 E VISTA 3
ARQ - 03/30	CORTE AA' E CORTE BB' GERAIS
ARQ - 04/30	MÓDULO 01 - PLANTA BAIXA, PLANTA DE COBERTURA, PLANTA DE PISO, LUMINOTÉCNICO, TABELA DE ESQUADRIAS E QUADRO GERAL DE ACABAMENTOS
ARQ - 05/30	MÓDULO 01 - FACHADAS, CORTES, TABELA DE ABERTURAS, PAGINAÇÃO DOS BANHEIROS E QUADRO DE ACABAMENTOS
ARQ - 06/30	MÓDULO 02 - PLANTA BAIXA, DETALHAMENTO PÉRGOLAS E DAS BANCADAS, TABELA DE ESQUADRIAS E QUADRO GERAL DE ACABAMENTOS
ARQ - 07/30	MÓDULO 02 - PLANTAS DE PISOS
ARQ - 08/30	MÓDULO 02 - PLANTA DE COBERTURA E LUMINOTÉCNICO
ARQ - 09/30	MÓDULO 02 - CORTES AA', BB', CC' E DD'
ARQ - 10/30	MÓDULO 02 - FACHADAS
ARQ - 11/30	DETALHES VENEZIANAS MÓDULOS
ARQ - 12/30	COBERTURA RENDA - LOCAÇÃO
ARQ - 13/30	COBERTURA RENDA - LOCALIZAÇÃO
ARQ - 14/30	COBERTURA RENDA - LOCAÇÃO DOS PILARES, CORTES E DETALHES DE ENCAIXES
ARQ - 15/30	COBERTURA RENDA - VISTAS
ARQ - 16/30	COBERTURA RENDA - VISTA SUPERIOR E DETALHES
ARQ - 17/30	ZONA 1 - PLANTA BAIXA BANCOS DOS CANTEIROS 13 E 15 E ESPELHO D'ÁGUA 04
ARQ - 18/30	ZONA 1 - PLANTA BAIXA CANTEIROS 13 E 15 E ESPELHO D'ÁGUA 04
ARQ - 19/30	ZONA 1 - CORTE CC CANTEIRO 13 E ESPELHO D'ÁGUA 04
ARQ - 20/30	ZONA 1 - CORTE DD (CANTEIRO 15 E ESPELHO D'ÁGUA 04) E VISTA 5
ARQ - 21/30	ZONA 1 - VISTA 4 E VISTA 6
ARQ - 22/30	ZONA 2 - PLANTA BAIXA, BANCOS NO ESPELHO D'ÁGUA 05 E CANTEIROS 14 E 16
ARQ - 23/30	ZONA 2 - PLANTA BAIXA ESPELHOS D'ÁGUA, CANTEIROS 14/16 E FLOREIRA
ARQ - 24/30	ZONA 2 - CORTE EE (CANTEIRO 14 E ESPELHO D'ÁGUA 05)
ARQ - 25/30	ZONA 2 - CORTE FF (ESPELHO D'ÁGUA 05) E CORTE GG (CANTEIRO 14 E 16)
ARQ - 26/30	ZONA 2 - VISTA 7
ARQ - 27/30	ZONA 2 - VISTA 8
ARQ - 28/30	ZONA 2 - CORTE AA
ARQ - 29/30	ZONA 3 - PLANTA BAIXA BANCO 05, CORTES E VISTAS
ARQ - 30/30	IMAGENS DOS MÓDULOS 1 E 2



REQUALIFICAÇÃO URBANA DO LARGO DA ALFÂNDEGA - Fpolis/SC	
Local: FLORIANÓPOLIS/ SC	Serviço: PROJETO INTERV. URBANA
Cliente: PREFEITURA MUNICIPAL DE FLORIANÓPOLIS	
Designação ZONA 2 - PLANTA BAIXA ESPELHOS D'ÁGUA, CANTEIROS 14/16 E FLOREIRA	
Anteprojeto	CAU : 148579-2
Coordenação e Automa do Projeto: César Floniano	CAU : 148579-2
Automa: Evandro Andrade	CAU : 148579-2
Elom Alano Guimarães	CAU : 148579-2
Projeto Executivo: OCCA PROJETO E INCORPORAÇÃO S/S LTDA	
Anna Freitas	Letícia Castro
CAU : 148579-2	CAU : 148579-2
Escala : Indicada	Desenho : Anna Freitas Pimenta
	Danielle Jatahy
	Mariana C. Stelzner
Rua Pedro Cunha, 61, Capoeiras - Florianópolis - SC Fone/Fax : (48) 30251811	

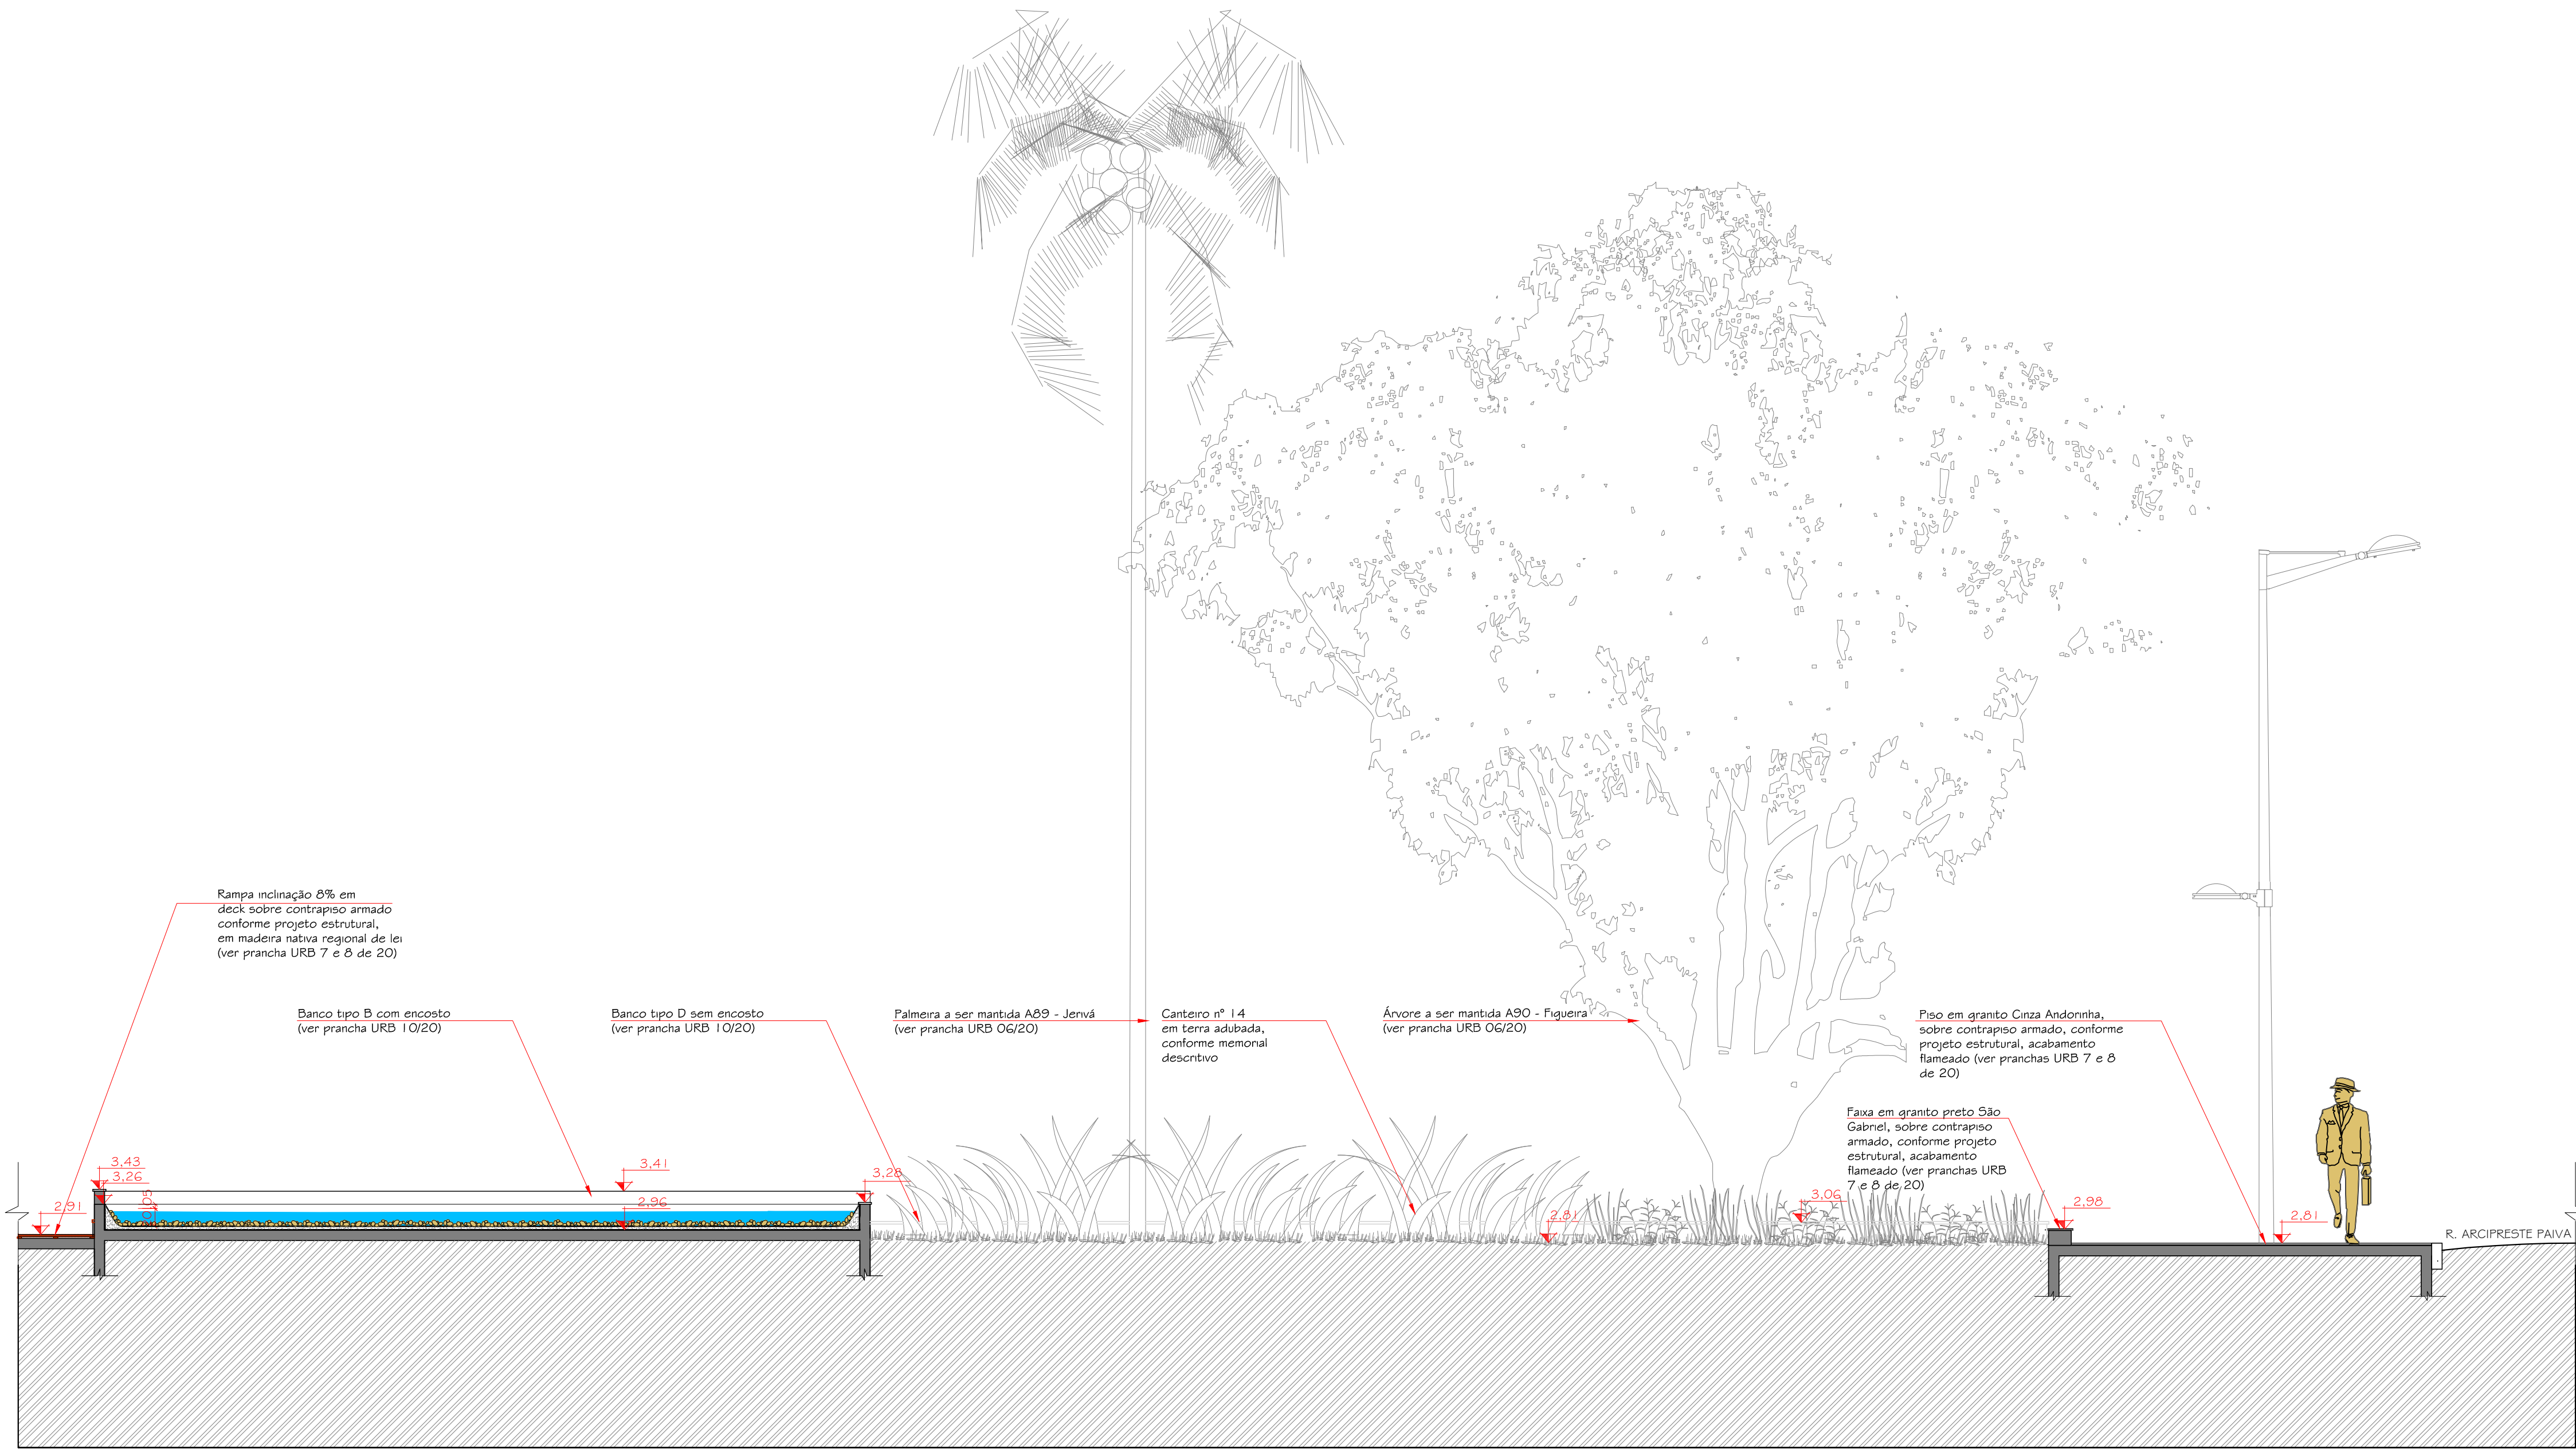

CORTE EE
ESCALA 1:50

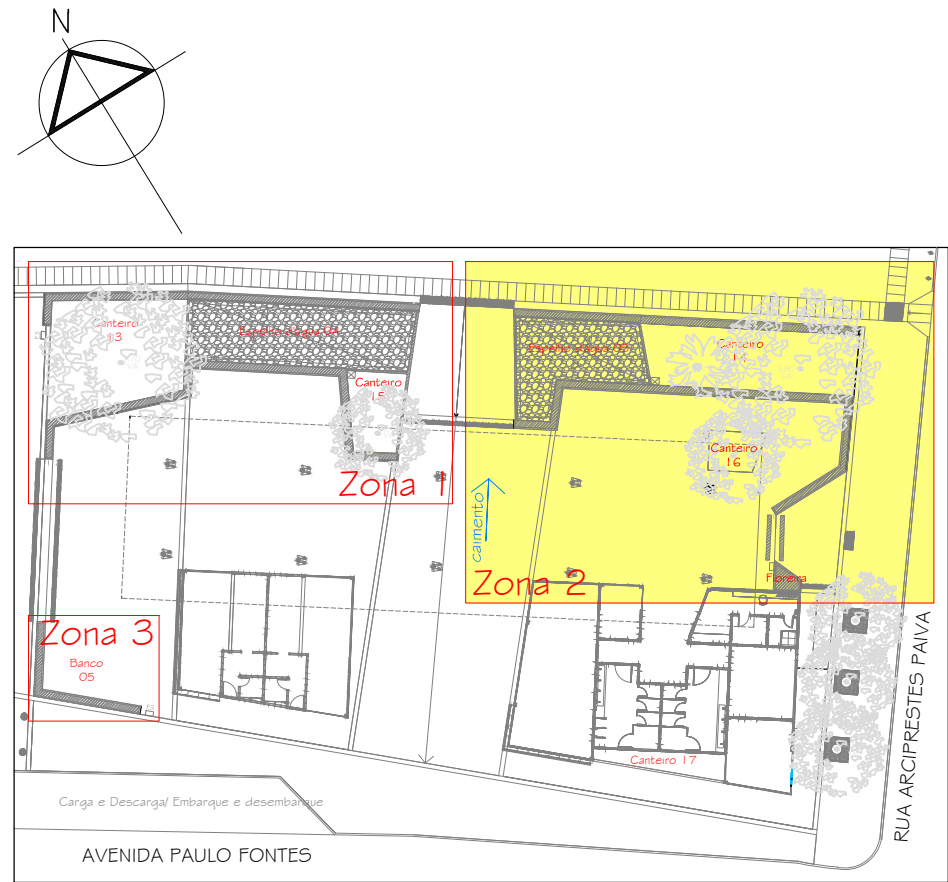


PLANTA GERAL
COM MARCAÇÃO DA ÁREA DETALHADA
ESCALA 1:500

ÁREAS	
ÁREA TOTAL DE INTERVENÇÃO = 13.865,00 m²	
ÁREA TOTAL DE INTERVENÇÃO URBANA = 12.232,40 m²	
ÁREA TOTAL DE INTERVENÇÃO ARQUITETÔNICO = 1.632,60m²	
ÁREA TOTAL DO MÓD. 01 = 98,22m²	
ÁREA TOTAL DO MÓD. 02 = 211,20m²	
CONTEÚDO DAS PRANCHAS PROJETO ARQUITETÔNICO	
PRANCHA	CONTEÚDO
ARQ - 01/30	SITUAÇÃO, LOCALIZAÇÃO E IMPLANTAÇÃO
ARQ - 02/30	VISTA 1, VISTA 2 E VISTA 3
ARQ - 03/30	CORTE AA' E CORTE BB' GERAIS
ARQ - 04/30	MÓDULO 01 - PLANTA BAIXA, PLANTA DE COBERTURA, PLANTA DE PISO, LUMINOTÉCNICO, TABELA DE ESQUADRIAS E QUADRO GERAL DE ACABAMENTOS
ARQ - 05/30	MÓDULO 01 - FACHADAS, CORTES, TABELA DE ABERTURAS, PAGINAÇÃO DOS BANHEIROS E QUADRO DE ACABAMENTOS
ARQ - 06/30	MÓDULO 02 - PLANTA BAIXA, DETALHAMENTO PÉRGOLAS E DAS BANCADAS, TABELA DE ESQUADRIAS E QUADRO GERAL DE ACABAMENTOS
ARQ - 07/30	MÓDULO 02 - PLANTAS DE PISOS
ARQ - 08/30	MÓDULO 02 - PLANTA DE COBERTURA E LUMINOTÉCNICO
ARQ - 09/30	MÓDULO 02 - CORTES AA', BB', CC' E DD'
ARQ - 10/30	MÓDULO 02 - FACHADAS
ARQ - 11/30	DETALHES VENEZIANAS MÓDULOS
ARQ - 12/30	COBERTURA RENDA - LOCAÇÃO
ARQ - 13/30	COBERTURA RENDA - LOCALIZAÇÃO
ARQ - 14/30	COBERTURA RENDA - LOCAÇÃO DOS PILARES, CORTES E DETALHES DE ENCAIXES
ARQ - 15/30	COBERTURA RENDA - VISTAS
ARQ - 16/30	COBERTURA RENDA - VISTA SUPERIOR E DETALHES
ARQ - 17/30	ZONA 1 - PLANTA BAIXA BANCOS DOS CANTEIROS 13 E 15 E ESPELHO D'ÁGUA 04
ARQ - 18/30	ZONA 1 - PLANTA BAIXA CANTEIROS 13 E 15 E ESPELHO D'ÁGUA 04
ARQ - 19/30	ZONA 1 - CORTE CC (CANTEIRO 13 E ESPELHO D'ÁGUA 04)
ARQ - 20/30	ZONA 1 - CORTE DD (CANTEIRO 15 E ESPELHO D'ÁGUA 04) E VISTA 5
ARQ - 21/30	ZONA 1 - VISTA 4 E VISTA 6
ARQ - 22/30	ZONA 2 - PLANTA BAIXA, BANCOS NO ESPELHO D'ÁGUA 05 E CANTEIROS 14 E 16
ARQ - 23/30	ZONA 2 - PLANTA BAIXA ESPELHOS D'ÁGUA, CANTEIROS 14/16 E FLOREIRA
ARQ - 24/30	ZONA 2 - CORTE EE (CANTEIRO 14 E ESPELHO D'ÁGUA 05)
ARQ - 25/30	ZONA 2 - CORTE FF (ESPELHO D'ÁGUA 05) E CORTE GG (CANTEIRO 14 E 16)
ARQ - 26/30	ZONA 2 - VISTA 7
ARQ - 27/30	ZONA 2 - VISTA 8
ARQ - 28/30	ZONA 2 - CORTE AA
ARQ - 29/30	ZONA 3 - PLANTA BAIXA BANCO 05, CORTES E VISTAS
ARQ - 30/30	IMAGENS DOS MÓDULOS 1 E 2

F:\Clientes ativos\Praça da Alfândega\IMAGENS\Logo-SC-ENGENHARIA-2013.png

REQUALIFICAÇÃO URBANA DO LARGO DA ALFÂNDEGA - Fpolis/SC	
Local: FLORIANÓPOLIS/SC	Serviço: PROJETO INTERV. URBANA
Cliente: PREFEITURA MUNICIPAL DE FLORIANÓPOLIS	
Designação ZONA 2 - CORTE EE (CANTEIRO 14 E ESPELHO D'ÁGUA 05)	
Anteprojeto	
Coordenação e Autona do Projeto: César Flonano CAU : 148579-2	
Autona: Evandro Andrade CAU : A27956-5	
Elom Alano Guimarães CAU : A51661-9	
Projeto Executivo: OCCA PROJETO E INCORPORAÇÃO S/S LTDA	
Conclusão	
Fevereiro/2016	
Prancha - ARQ	
Escala : Indicada	
Desenho : Anna Freitas Pimenta CAU : A41127-2	
Danielle Jatohy CAU : A91707-9	
Manana C. Stelzner CAU : A515422-14	
Rua Pedro Cunha, 61, Capoeiras - Florianópolis - SC Fone/Fax : (48) 30251811	

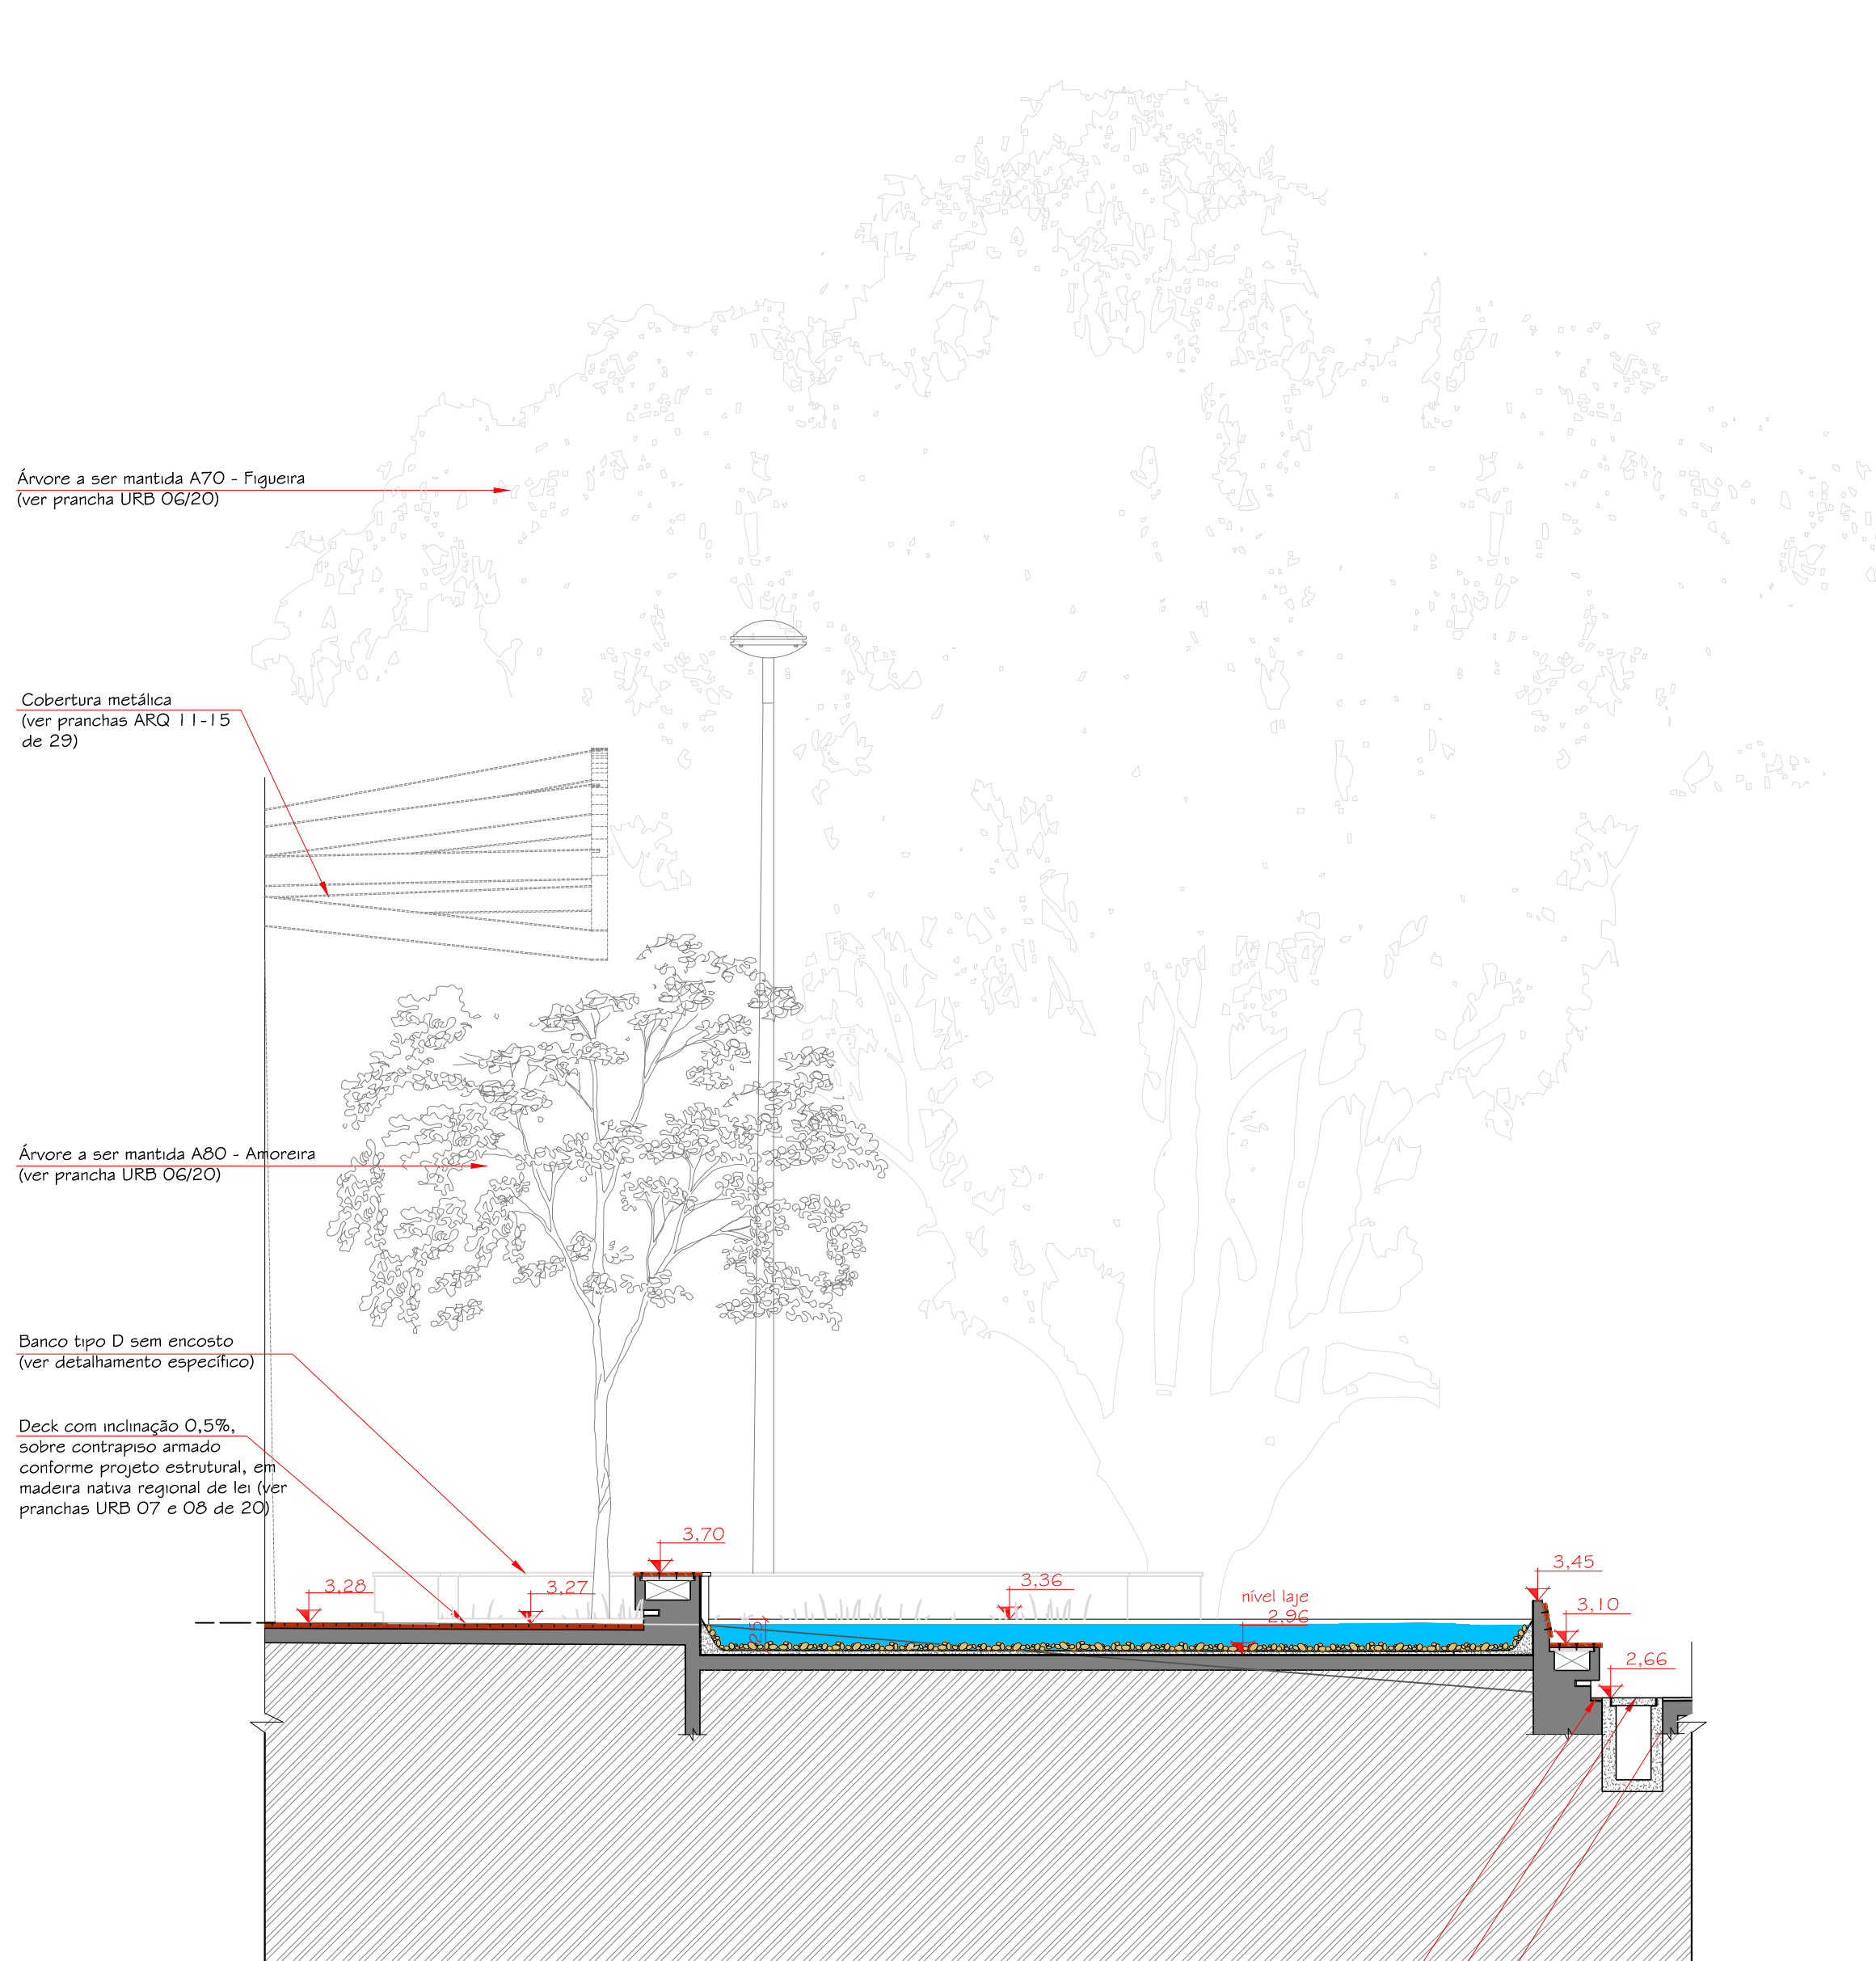


CORTE FF
ESCALA 1:50

Faixa em granito preto São Gabriel, sobre contrapiso armado, conforme projeto estrutural, acabamento flameado (ver pranchas URB 07 e 08 de 20)


Canaleta para drenagem, ver explicação no memorial descritivo e projeto de drenagem.

Piso em granito Cinza Andorinha, sobre contrapiso armado, conforme projeto estrutural, acabamento flameado (ver pranchas URB 07 e 08 de 20)

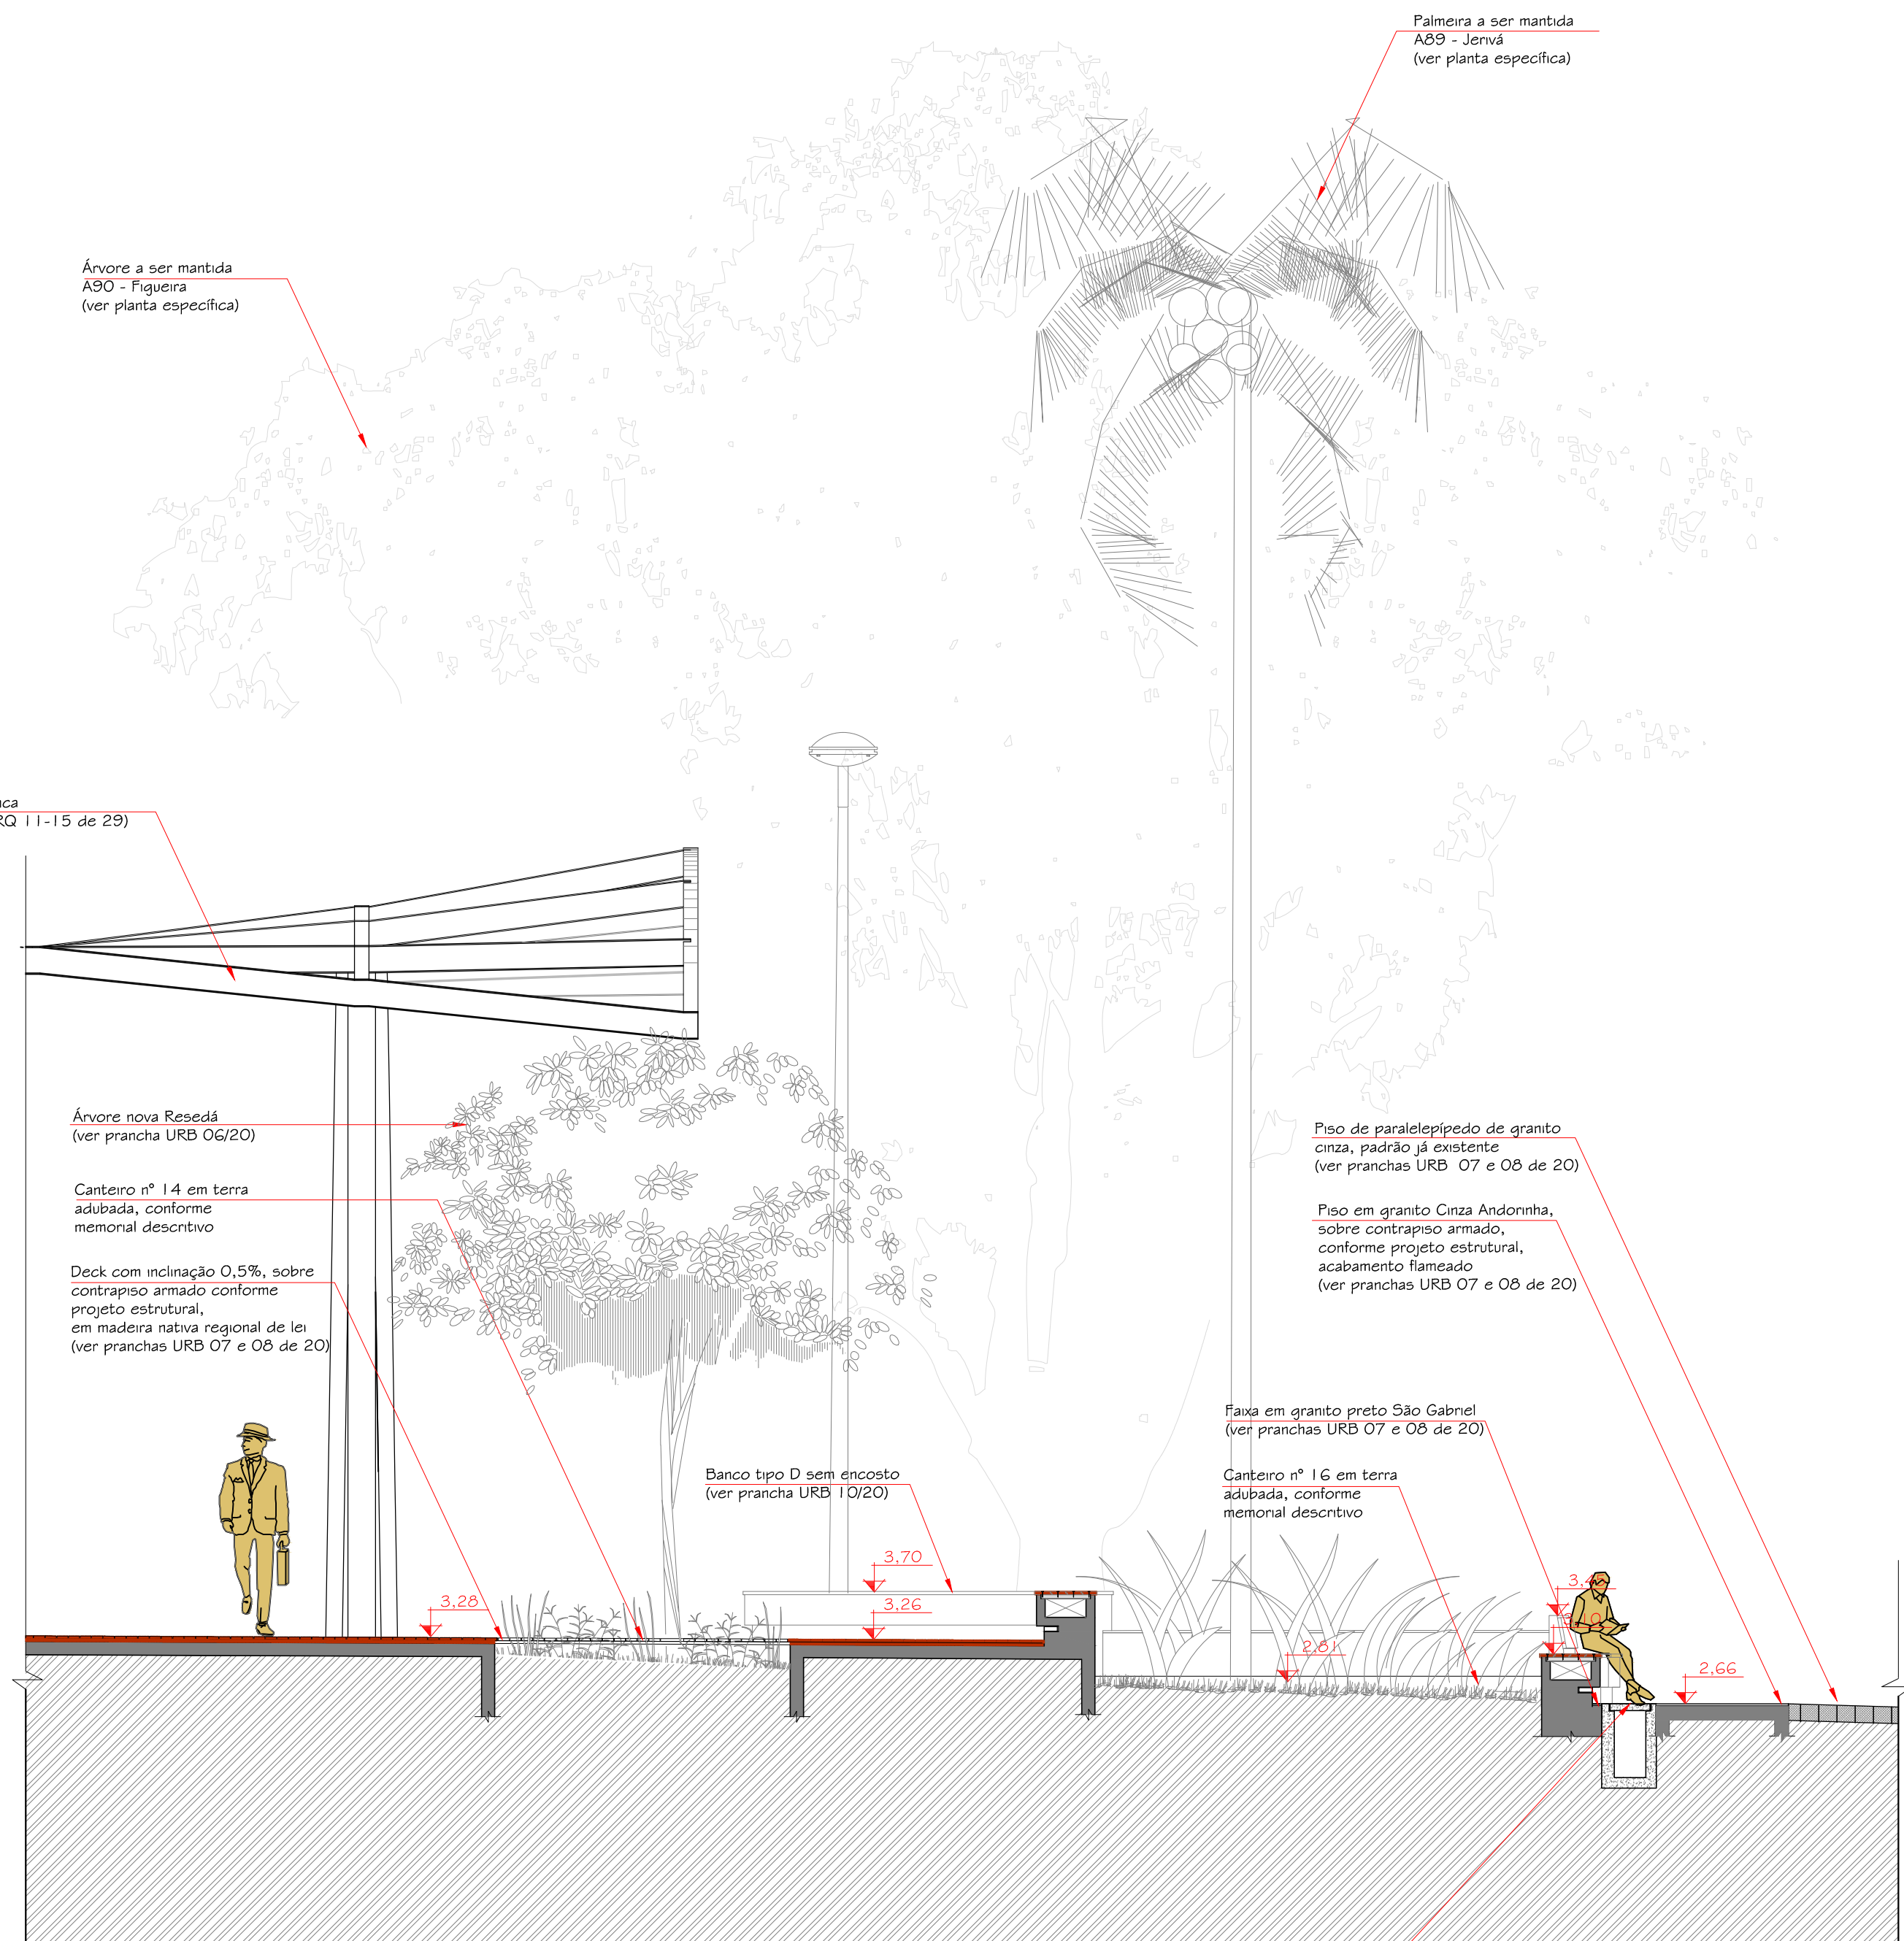

CORTE GG
ESCALA 1:50

Canaleta para drenagem, ver explicação no memorial descritivo e projeto de drenagem.

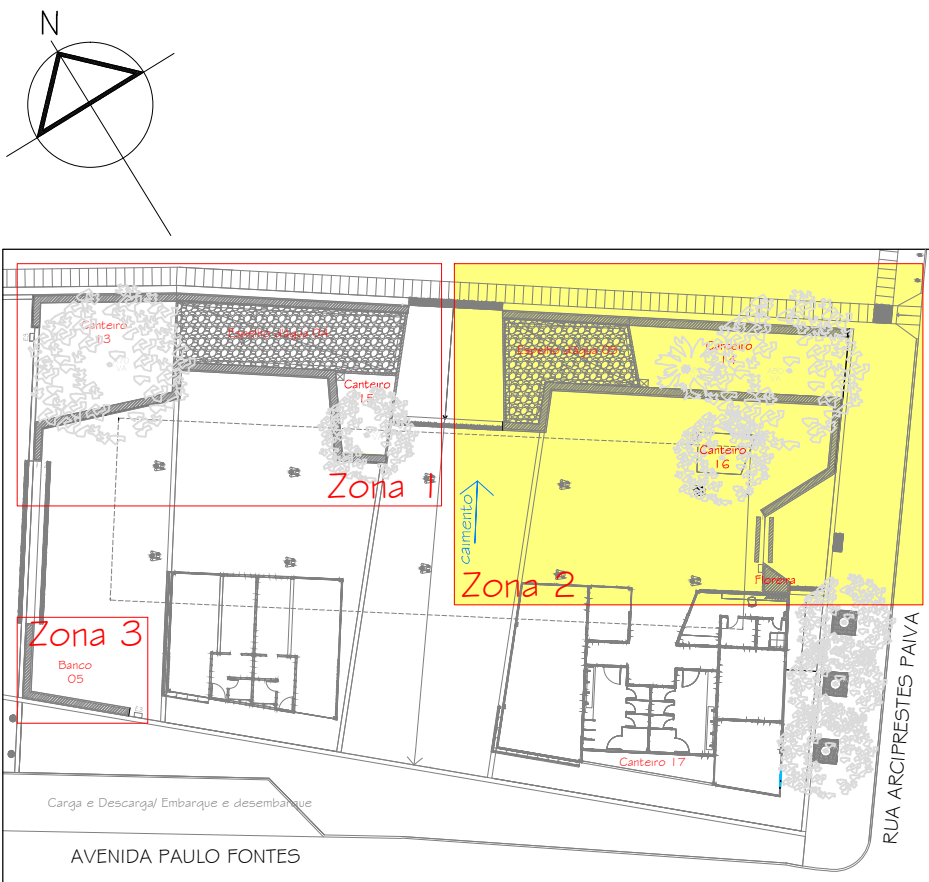

PLANTA GERAL
COM MARCAÇÃO DA ÁREA DETALHADA
ESCALA 1:500


ÁREAS	
ÁREA TOTAL DE INTERVENÇÃO	= 13.865,00 m²
ÁREA TOTAL DE INTERVENÇÃO URBANA	= 12.232,40 m²
ÁREA TOTAL DE INTERVENÇÃO ARQUITETÔNICO	= 1.632,60m²
ÁREA TOTAL DO MÓD. 01	= 98,22m²
ÁREA TOTAL DO MÓD. 02	= 211,20m²

PRANCHA	CONTEÚDO
ARQ - 01/30	SITUAÇÃO, LOCALIZAÇÃO E IMPLANTAÇÃO
ARQ - 02/30	VISTA 1, VISTA 2 E VISTA 3
ARQ - 03/30	CORTE AA' E CORTE BB' GERAIS
ARQ - 04/30	MÓDULO 01 - PLANTA BAIXA, PLANTA DE COBERTURA, PLANTA DE PISO, LUMINOTÉCNICO, TABELA DE ESQUADRIAS E QUADRO GERAL DE ACABAMENTOS
ARQ - 05/30	MÓDULO 01 - FACHADAS, CORTES, TABELA DE ABERTURAS, PAGINAÇÃO DOS BANHEIROS E QUADRO DE ACABAMENTOS
ARQ - 06/30	MÓDULO 02 - PLANTA BAIXA, DETALHAMENTO PÉRGOLAS E DAS BANCADAS, TABELA DE ESQUADRIAS E QUADRO GERAL DE ACABAMENTOS
ARQ - 07/30	MÓDULO 02 - PLANTAS DE PISOS
ARQ - 08/30	MÓDULO 02 - PLANTA DE COBERTURA E LUMINOTÉCNICO
ARQ - 09/30	MÓDULO 02 - CORTES AA', BB', CC' E DD'
ARQ - 10/30	MÓDULO 02 - FACHADAS
ARQ - 11/30	DETALHES VENEZIANAS MÓDULOS
ARQ - 12/30	COBERTURA RENDA - LOCAÇÃO
ARQ - 13/30	COBERTURA RENDA - LOCALIZAÇÃO


ARQ - 14/30	COBERTURA RENDA - LOCAÇÃO DOS PILARES, CORTES E DETALHES DE ENCAIXES
ARQ - 15/30	COBERTURA RENDA - VISTAS
ARQ - 16/30	COBERTURA RENDA - VISTA SUPERIOR E DETALHES
ARQ - 17/30	ZONA 1 - PLANTA BAIXA BANCOS DOS CANTEIROS 13 E 15 E ESPELHO D' ÁGUA 04
ARQ - 18/30	ZONA 1 - PLANTA BAIXA CANTEIROS 13 E 15 E ESPELHO D' ÁGUA 04
ARQ - 19/30	ZONA 1 - CORTE CC CANTEIRO 13 E ESPELHO D' ÁGUA 04
ARQ - 20/30	ZONA 1 - CORTE DD (CANTEIRO 15 E ESPELHO D' ÁGUA 04) E VISTA 5
ARQ - 21/30	ZONA 1 - VISTA 4 E VISTA 6
ARQ - 22/30	ZONA 2 - PLANTA BAIXA, BANCOS NO ESPELHO D' ÁGUA 05 E CANTEIROS 14 E 16
ARQ - 23/30	ZONA 2 - PLANTA BAIXA ESPELHOS D' ÁGUA, CANTEIROS 14/16 E FLOREIRA
ARQ - 24/30	ZONA 2 - CORTE EE (CANTEIRO 14 E ESPELHO D' ÁGUA 05)
ARQ - 25/30	ZONA 2 - CORTE FF (ESPELHO D' ÁGUA 05) E CORTE GG (CANTEIRO 14 E 16)
ARQ - 26/30	ZONA 2 - VISTA 7
ARQ - 27/30	ZONA 2 - VISTA 8
ARQ - 28/30	ZONA 2 - CORTE AA
ARQ - 29/30	ZONA 3 - PLANTA BAIXA BANCO 05, CORTES E VISTAS
ARQ - 30/30	IMAGENS DOS MÓDULOS 1 E 2

F:\Clientes ativos\Praça da Alfândega\IMAGENS\logo-SC-ENGENHARIA-2013.png

REQUALIFICAÇÃO URBANA DO LARGO DA ALFÂNDEGA - FPOIS/SC	
Local: FLORIANÓPOLIS/ SC	Serviço: PROJETO INTERV. URBANA
Cliente: PREFEITURA MUNICIPAL DE FLORIANÓPOLIS	
Designação	ZONA 2 - CORTE FF (ESPELHO D' ÁGUA 05) E CORTE GG (CANTEIRO 14 E 16)
Anteprojeto	
Coordenação e Autoria do Projeto: César Floniano	CAU: 1405979-2
Autoria: Evandro Andrade	CAU: A27956-5
Elom Alano Guimarães	CAU: A51661-9
Projeto Executivo: OCCA PROJETO E INCORPORAÇÃO S/S LTDA	
Anna Freitas	Leticia Castro
CAU: Nº A41127-2	CAU: Nº A51592-3
Prancha - ARQ	
Escala: Indicada	Desenho: Anna Freitas Pimenta
	Danielle Jatáhy
	Maniana C. Stelzner
	CAU: Nº A41127-2
	CAU: Nº A51707-9
	CAU: Nº 154221-4
Rua Pedro Cunha, 61, Capoeiras - Florianópolis - SC Fone/Fax: (48) 30251811	

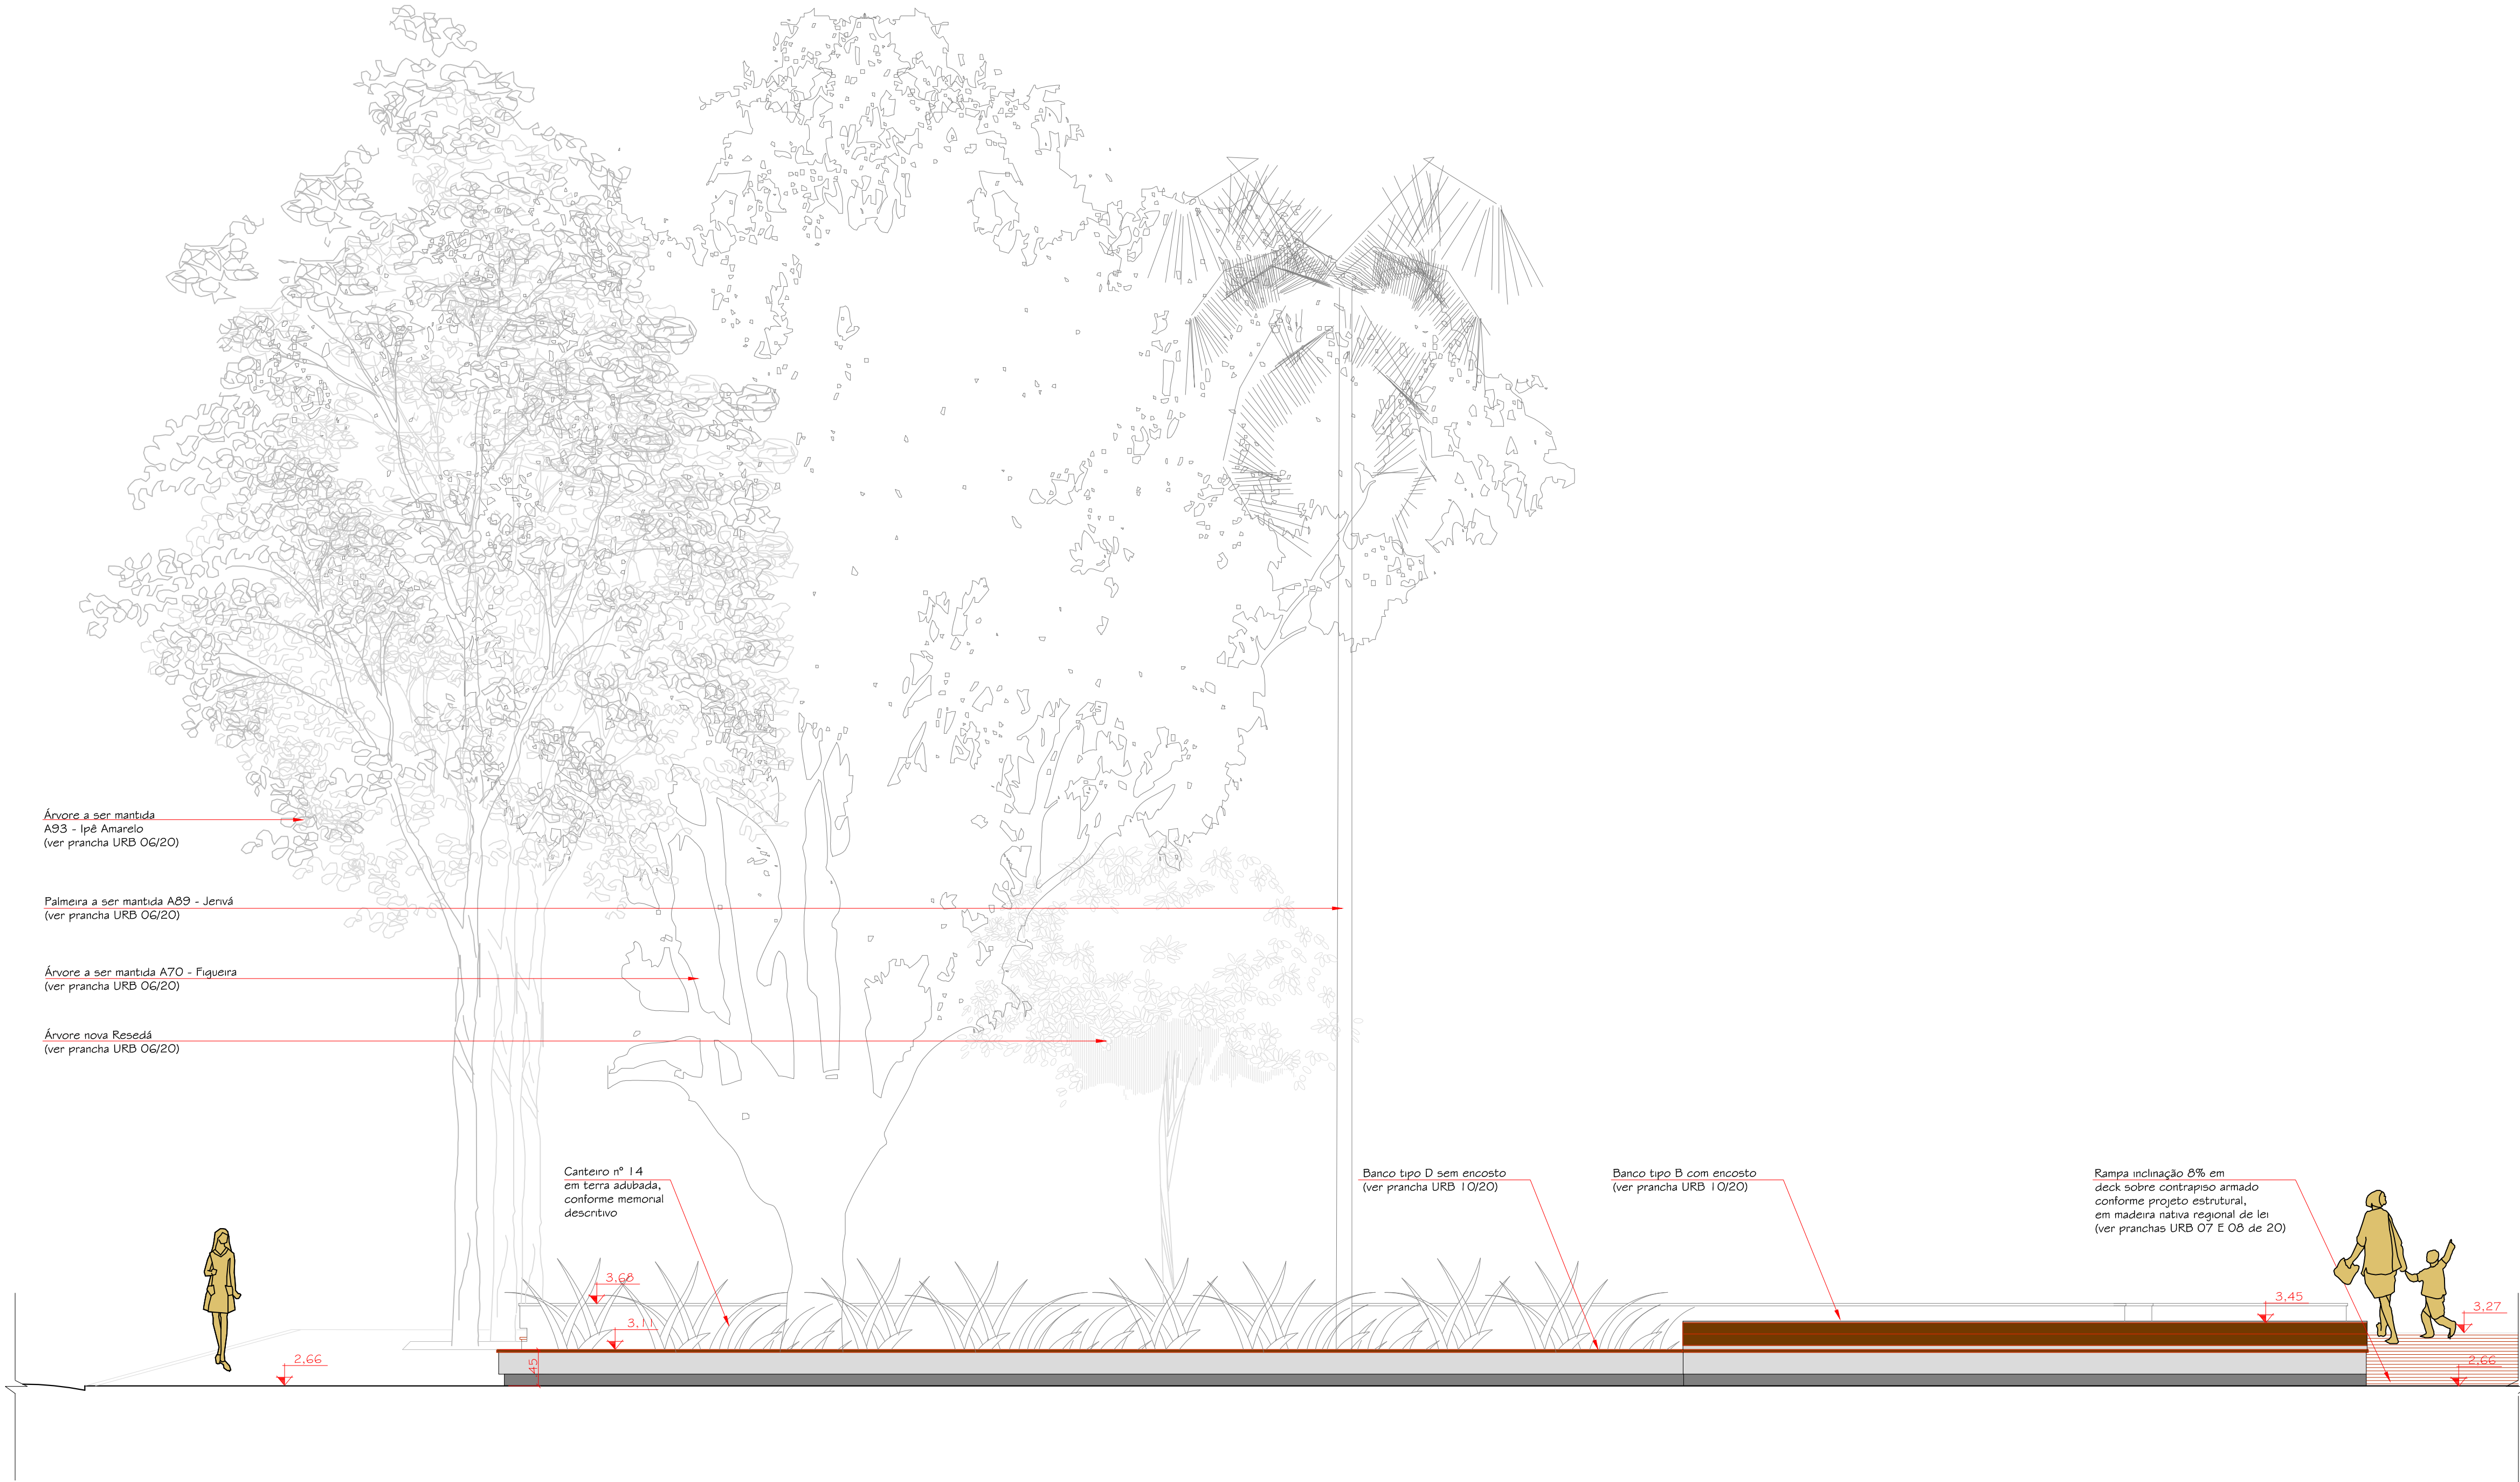

VISTA 7
ESCALA 1:50

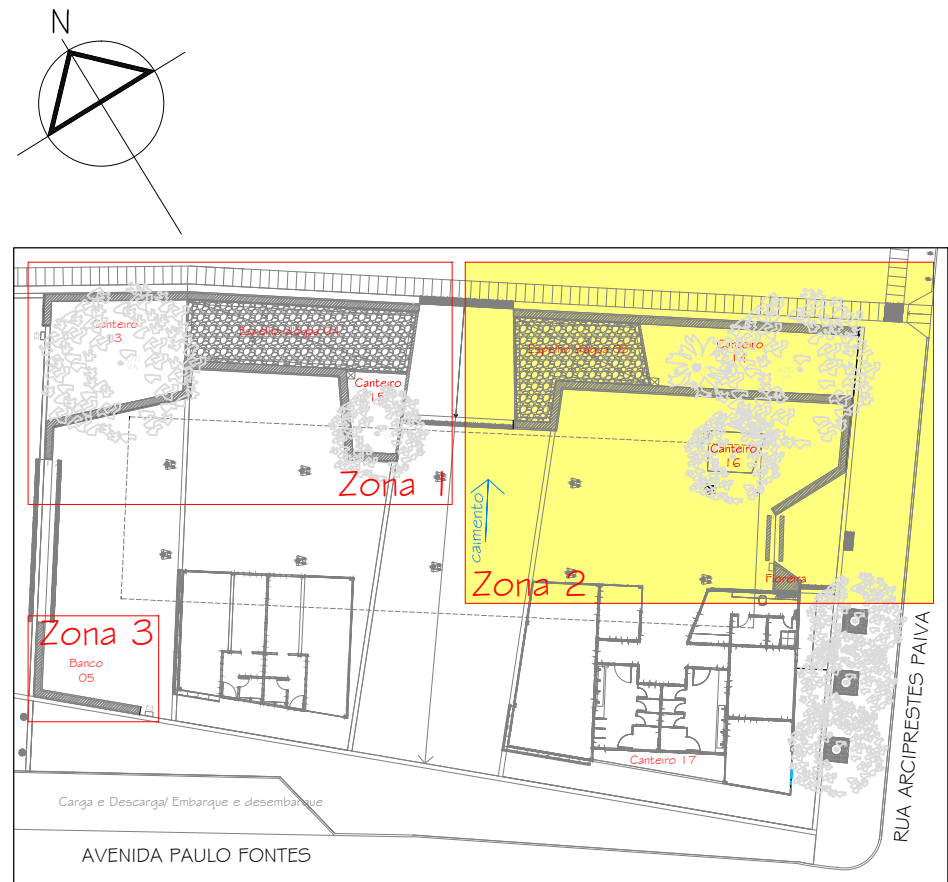

PLANTA GERAL
COM MARCAÇÃO DA ÁREA DETALHADA
ESCALA 1:500

ÁREAS
ÁREA TOTAL DE INTERVENÇÃO = 13.865,00 m²
ÁREA TOTAL DE INTERVENÇÃO URBANA = 12.232,40 m²
ÁREA TOTAL DE INTERVENÇÃO ARQUITETÔNICO = 1.632,60m²
ÁREA TOTAL DO MÓD. 01 = 98,22m²
ÁREA TOTAL DO MÓD. 02 = 211,20m²

PRANCHA	CONTEÚDO
ARQ - 01/30	SITUAÇÃO, LOCALIZAÇÃO E IMPLANTAÇÃO
ARQ - 02/30	VISTA 1, VISTA 2 E VISTA 3
ARQ - 03/30	CORTE AA' E CORTE BB' GERAIS
ARQ - 04/30	MÓDULO 01 - PLANTA BAIXA, PLANTA DE COBERTURA, PLANTA DE PISO, LUMINOTÉCNICO, TABELA DE ESQUADRIAS E QUADRO GERAL DE ACABAMENTOS
ARQ - 05/30	MÓDULO 01 - FACHADAS, CORTES, TABELA DE ABERTURAS, PAGINAÇÃO DOS BANHEIROS E QUADRO DE ACABAMENTOS
ARQ - 06/30	MÓDULO 02 - PLANTA BAIXA, DETALHAMENTO PÉRGOLAS E DAS BANCADAS, TABELA DE ESQUADRIAS E QUADRO GERAL DE ACABAMENTOS
ARQ - 07/30	MÓDULO 02 - PLANTAS DE PISOS
ARQ - 08/30	MÓDULO 02 - PLANTA DE COBERTURA E LUMINOTÉCNICO
ARQ - 09/30	MÓDULO 02 - CORTES AA', BB', CC' E DD'
ARQ - 10/30	MÓDULO 02 - FACHADAS
ARQ - 11/30	DETALHES VENEZIANAS MÓDULOS
ARQ - 12/30	COBERTURA RENDA - LOCAÇÃO
ARQ - 13/30	COBERTURA RENDA - LOCALIZAÇÃO
ARQ - 14/30	COBERTURA RENDA - LOCAÇÃO DOS PILARES, CORTES E DETALHES DE ENCAIXES
ARQ - 15/30	COBERTURA RENDA - VISTAS
ARQ - 16/30	COBERTURA RENDA - VISTA SUPERIOR E DETALHES
ARQ - 17/30	ZONA 1 - PLANTA BAIXA BANCOS DOS CANTEIROS 13 E 15 E ESPELHO D' ÁGUA 04
ARQ - 18/30	ZONA 1 - PLANTA BAIXA CANTEIROS 13 E 15 E ESPELHO D' ÁGUA 04
ARQ - 19/30	ZONA 1 - CORTE CC CANTEIRO 13 E ESPELHO D' ÁGUA 04
ARQ - 20/30	ZONA 1 - CORTE DD (CANTEIRO 15 E ESPELHO D' ÁGUA 04) E VISTA 5
ARQ - 21/30	ZONA 1 - VISTA 4 E VISTA 6
ARQ - 22/30	ZONA 2- PLANTA BAIXA, BANCOS NO ESPELHO D' ÁGUA 05 E CANTEIROS 14 E 16
ARQ - 23/30	ZONA 2 - PLANTA BAIXA ESPELHOS D' ÁGUA, CANTEIROS 14/16 E FLOREIRA
ARQ - 24/30	ZONA 2 - CORTE EE (CANTEIRO 14 E ESPELHO D' ÁGUA 05)
ARQ - 25/30	ZONA 2 - CORTE FF (ESPELHO D' ÁGUA 05) E CORTE GG (CANTEIRO 14 E 16)
ARQ - 26/30	ZONA 2 - VISTA 7
ARQ - 27/30	ZONA 2 - VISTA 8
ARQ - 28/30	ZONA 2 - CORTE AA
ARQ - 29/30	ZONA 3 - PLANTA BAIXA BANCO 05, CORTES E VISTAS
ARQ - 30/30	IMAGENS DOS MÓDULOS 1 E 2

F:\Clientes ativos\Praça da Alfândega\IMAGENS\logo-SC-ENGENHARIA-2013.png

REQUALIFICAÇÃO URBANA DO LARGO DA ALFÂNDEGA - FPOIS/SC
Local: FLORIANÓPOLIS/ SC Serviço: PROJETO INTERV. URBANA
Cliente: PREFEITURA MUNICIPAL DE FLORIANÓPOLIS

Designação ZONA 2- VISTA 7

Anteprojeto
Coordenação e Autoria do Projeto: César Floniano CAU : 148579-2
Autoria: Evandro Andrade CAU : A27956-5
Elom Alano Guimarães CAU : A51661-9

Conclusão
Fevereiro/2016

Projeto Executivo: OCCA PROJETO E INCORPORAÇÃO S/S LTDA

Anna Freitas CAU : A41127-2
Leticia Castro CAU : A51595-3

Escala : Indicada
Desenho : Anna Freitas Pimenta CAU : A41127-2
Danielle Jatohy CAU : A51707-9
Mariana C. Stelzner CAU : A54221-4


Prancha - ARQ

A26/30

Rua Pedro Cunha, 61, Capoeiras - Florianópolis - SC Fone/Fax : (48) 30251811



VISTA 8
ESCALA 1:50

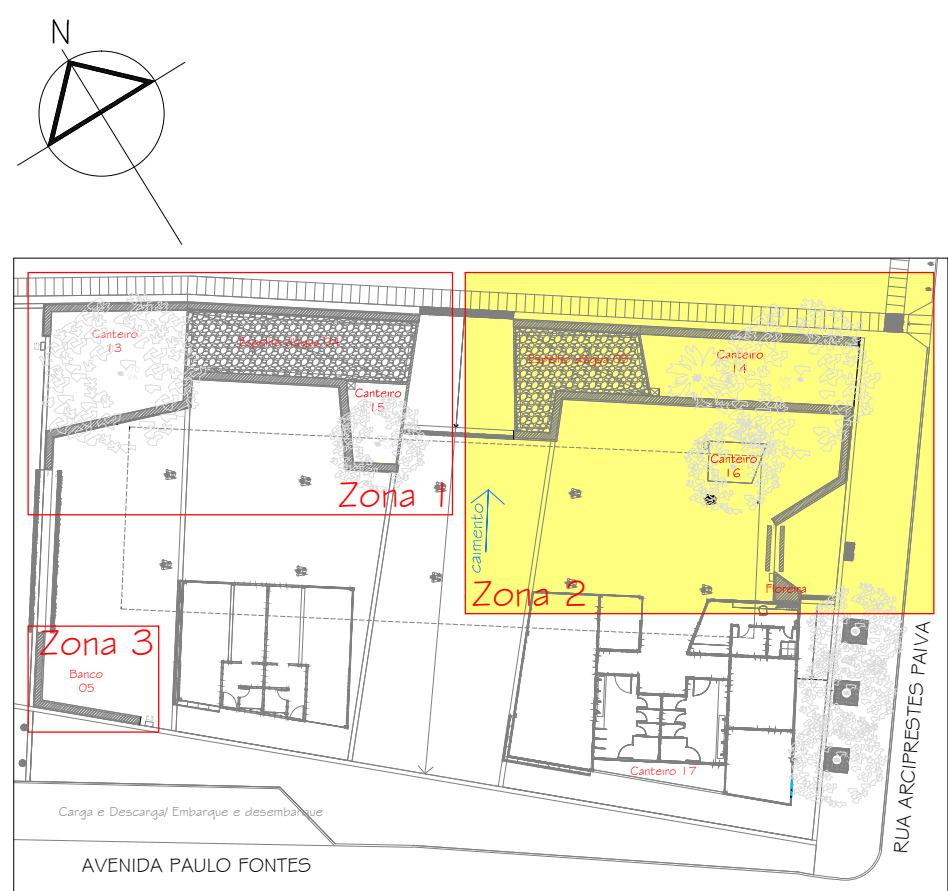

PLANTA GERAL
COM MARCAÇÃO DA ÁREA DETALHADA
ESCALA 1:500

ÁREAS

ÁREA TOTAL DE INTERVENÇÃO = 13.865,00 m²
ÁREA TOTAL DE INTERVENÇÃO URBANA = 12.232,40 m²
ÁREA TOTAL DE INTERVENÇÃO ARQUITETÔNICO = 1.632,60 m²
ÁREA TOTAL DO MÓD. 01 = 98,22 m²
ÁREA TOTAL DO MÓD. 02 = 211,20 m²

CONTEÚDO DAS PRANCHAS PROJETO ARQUITETÔNICO

PRANCHA	CONTEÚDO
ARQ - 01/30	SITUAÇÃO, LOCALIZAÇÃO E IMPLANTAÇÃO
ARQ - 02/30	VISTA 1, VISTA 2 E VISTA 3
ARQ - 03/30	CORTE AA' E CORTE BB' GERAIS
ARQ - 04/30	MÓDULO 01 - PLANTA BAIXA, PLANTA DE COBERTURA, PLANTA DE PISO, LUMINOTÉCNICO, TABELA DE ESQUADRIAS E QUADRO GERAL DE ACABAMENTOS
ARQ - 05/30	MÓDULO 01 - FACHADAS, CORTES, TABELA DE ABERTURAS, PAGINAÇÃO DOS BANHEIROS E QUADRO DE ACABAMENTOS
ARQ - 06/30	MÓDULO 02 - PLANTA BAIXA, DETALHAMENTO PÉRGOLAS E DAS BANCADAS, TABELA DE ESQUADRIAS E QUADRO GERAL DE ACABAMENTOS
ARQ - 07/30	MÓDULO 02 - PLANTAS DE PISOS
ARQ - 08/30	MÓDULO 02 - PLANTA DE COBERTURA E LUMINOTÉCNICO
ARQ - 09/30	MÓDULO 02 - CORTES AA', BB', CC' E DD'
ARQ - 10/30	MÓDULO 02 - FACHADAS
ARQ - 11/30	DETALHES VENEZIANAS MÓDULOS
ARQ - 12/30	COBERTURA - RENDA - LOCAÇÃO
ARQ - 13/30	COBERTURA - RENDA - LOCALIZAÇÃO

ARQ - 14/30	COBERTURA RENDA - LOCAÇÃO DOS PILARES, CORTES E DETALHES DE ENCAIXES
ARQ - 15/30	COBERTURA RENDA - VISTAS
ARQ - 16/30	COBERTURA RENDA - VISTA SUPERIOR E DETALHES
ARQ - 17/30	ZONA 1 - PLANTA BAIXA BANCOS DOS CANTEIROS 13 E 15 E ESPELHO D'ÁGUA 04
ARQ - 18/30	ZONA 1 - PLANTA BAIXA CANTEIROS 13 E 15 E ESPELHO D'ÁGUA 04
ARQ - 19/30	ZONA 1 - CORTE CC (CANTEIRO 13 E ESPELHO D'ÁGUA 04)
ARQ - 20/30	ZONA 1 - CORTE DD (CANTEIRO 15 E ESPELHO D'ÁGUA 04) E VISTA 5
ARQ - 21/30	ZONA 1 - VISTA 4 E VISTA 6
ARQ - 22/30	ZONA 2 - PLANTA BAIXA, BANCOS NO ESPELHO D'ÁGUA 05 E CANTEIROS 14 E 16
ARQ - 23/30	ZONA 2 - PLANTA BAIXA ESPELHOS D'ÁGUA, CANTEIROS 14/16 E FLOREIRA
ARQ - 24/30	ZONA 2 - CORTE EE (CANTEIRO 14 E ESPELHO D'ÁGUA 05)
ARQ - 25/30	ZONA 2 - CORTE FF (ESPELHO D'ÁGUA 05) E CORTE GG (CANTEIRO 14 E 16)
ARQ - 26/30	ZONA 2 - VISTA 7
ARQ - 27/30	ZONA 2 - VISTA 8
ARQ - 28/30	ZONA 2 - CORTE AA
ARQ - 29/30	ZONA 3 - PLANTA BAIXA BANCO 05, CORTES E VISTAS
ARQ - 30/30	IMAGENS DOS MÓDULOS 1 E 2



REQUALIFICAÇÃO URBANA DO LARGO DA ALFÂNDEGA - FPOIS/SC

Local: FLORIANÓPOLIS/ SC

Serviço: PROJETO INTERV. URBANA

Cliente: PREFEITURA MUNICIPAL DE FLORIANÓPOLIS

Designação ZONA 2 - VISTA 8

Anteprojeto

Coordenação e Autora do Projeto: César Flonano

CAU : 148579-2

Autora: Evandro Andrade

CAU : A5178612-3

Elom Alano Guimarães

CAU : A51661-9

Conclusão

Fevereiro/2016

Projeto Executivo: OCCA PROJETO E INCORPORAÇÃO S/S LTDA

Anna Freitas

CAU : A51127-2

Leticia Castro

CAU : A51595-3

Prancha - ARQ

Escala :

Indicada

Desenho : Anna Freitas Pimenta

CAU : A51127-2

Danielle Jatohy


CAU : A51707-9

Maniana C. Stelzner



CAU : A5154221-4

A27/30

Rua Pedro Cunha, 61, Capoeiras - Florianópolis - SC Fone/Fax : (48) 30251811

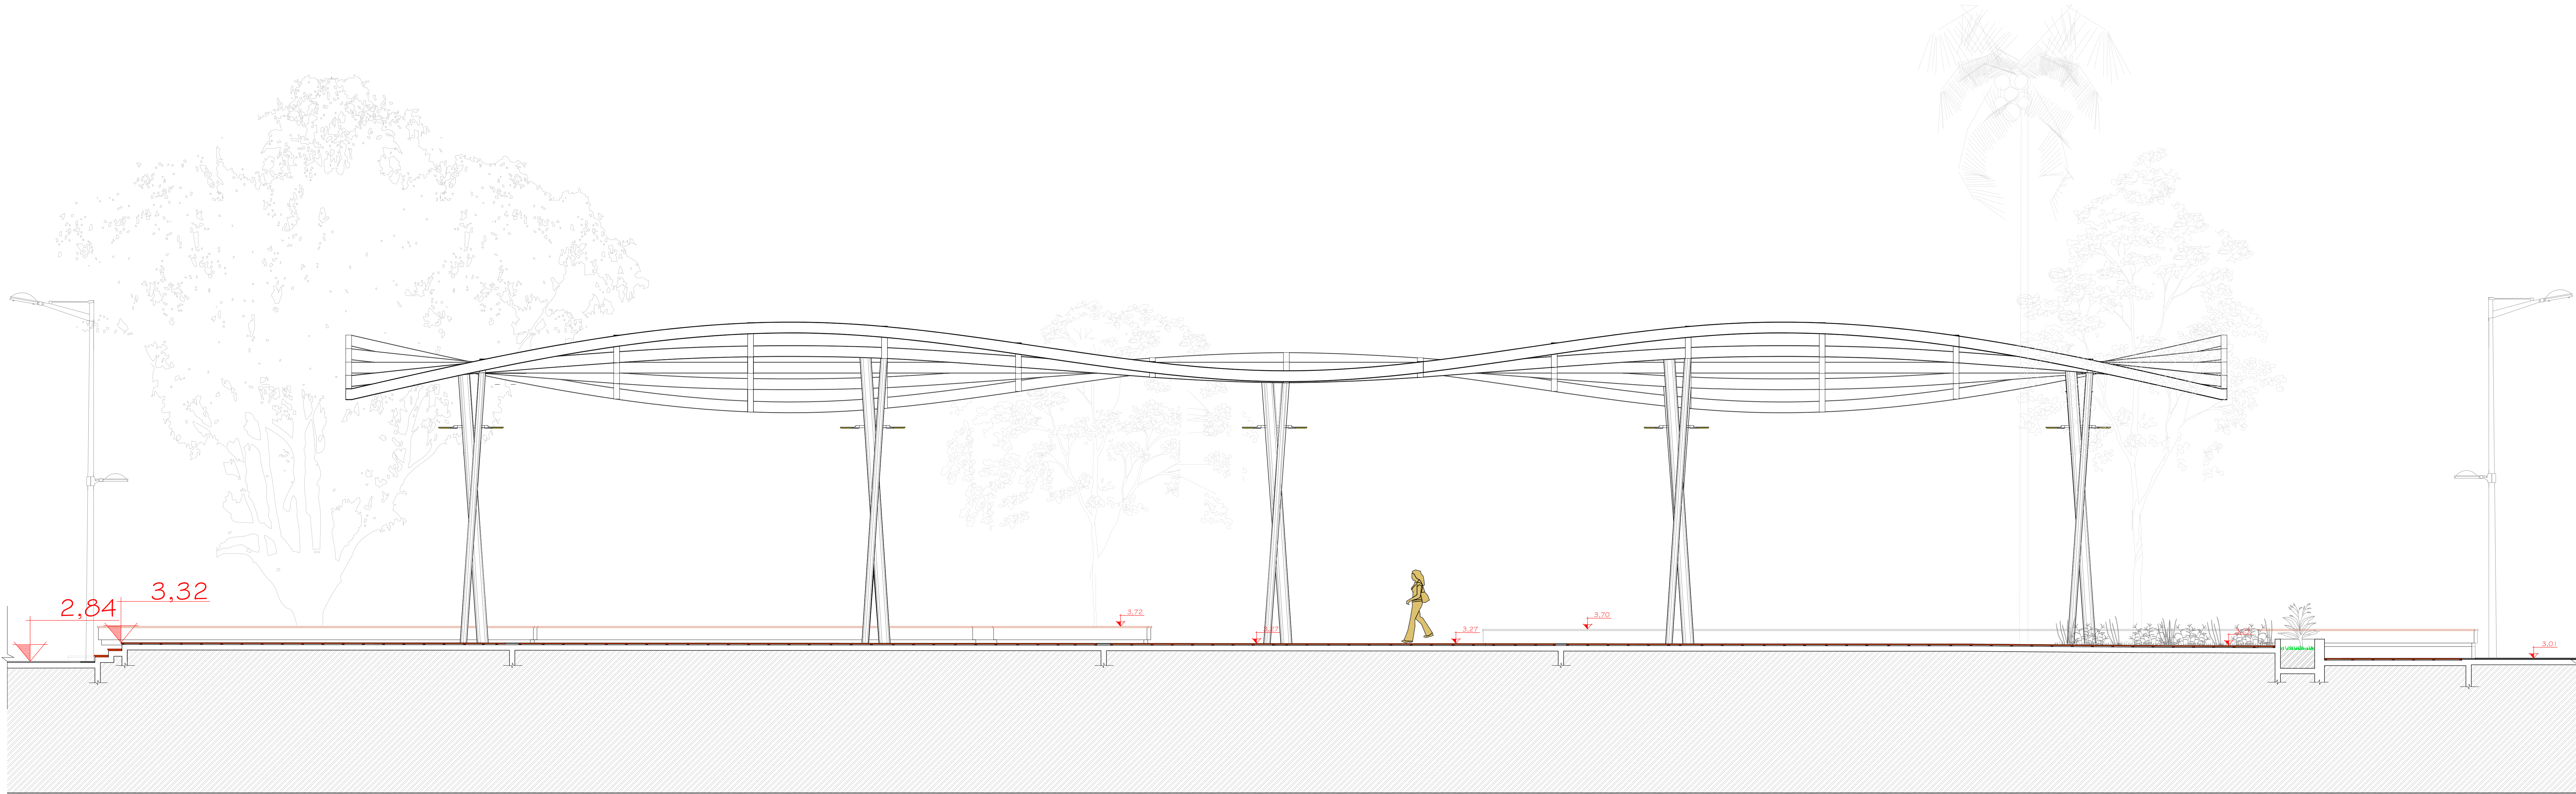

CORTE AA
ESCALA 1:50

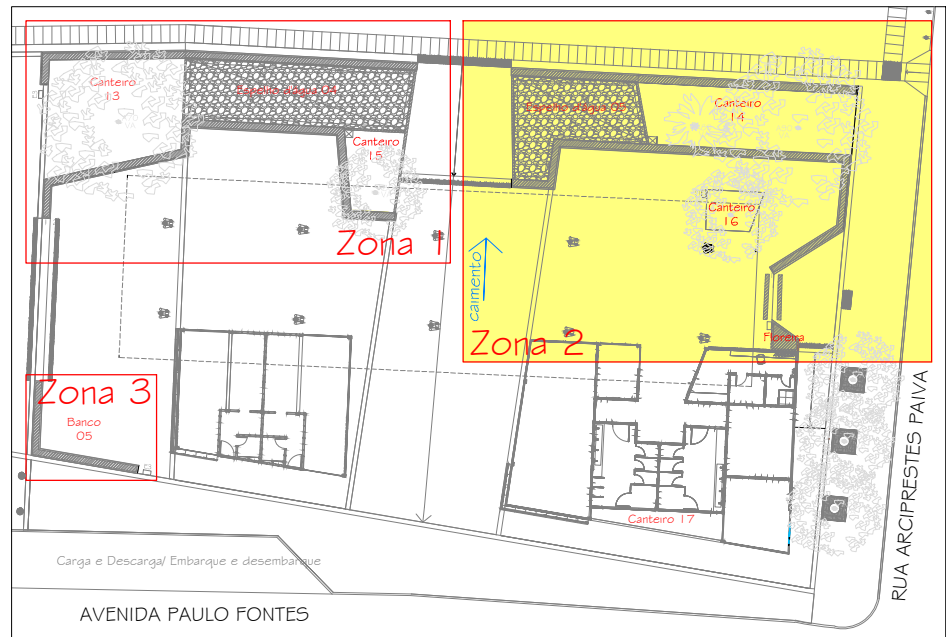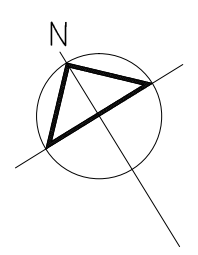

PLANTA GERAL
COM MARCAÇÃO DA ÁREA DETALHADA
ESCALA 1:1000

ÁREAS	
ÁREA TOTAL DE INTERVENÇÃO	= 13.865,00 m²
ÁREA TOTAL DE INTERVENÇÃO URBANA	= 12.232,40 m²
ÁREA TOTAL DE INTERVENÇÃO ARQUITETÔNICA	= 1.632,60 m²
ÁREA TOTAL DO MÓD. 01	= 98,22 m²
ÁREA TOTAL DO MÓD. 02	= 211,20 m²

PRANCHA	CONTEÚDO
ARQ - 01/30	SITUAÇÃO, LOCALIZAÇÃO E IMPLANTAÇÃO
ARQ - 02/30	VISTA 1, VISTA 2 E VISTA 3
ARQ - 03/30	CORTE AA E CORTE BB GERAIS
ARQ - 04/30	MÓDULO 01 - PLANTA BAIXA, PLANTA DE COBERTURA, PLANTA DE PISO, LUMINOTÉCNICO, TABELA DE ESQUADRIAS E QUADRO GERAL DE ACABAMENTOS
ARQ - 05/30	MÓDULO 01 - FACHADAS, CORTES, TABELA DE ABERTURAS, PAGINAÇÃO DOS BANHEIROS E QUADRO DE ACABAMENTOS
ARQ - 06/30	MÓDULO 02 - PLANTA BAIXA, DETALHAMENTO PÉRGOLAS E DAS BANCADAS, TABELA DE ESQUADRIAS E QUADRO GERAL DE ACABAMENTOS
ARQ - 07/30	MÓDULO 02 - PLANTAS DE PISOS
ARQ - 08/30	MÓDULO 02 - PLANTA DE COBERTURA E LUMINOTÉCNICO
ARQ - 09/30	MÓDULO 02 - CORTES AA, BB, CC E DD
ARQ - 10/30	MÓDULO 02 - FACHADAS
ARQ - 11/30	DETALHES VENEZIANAS MÓDULOS
ARQ - 12/30	COBERTURA RENDA - LOCAÇÃO
ARQ - 13/30	COBERTURA RENDA - LOCALIZAÇÃO

ARQ - 14/30	COBERTURA RENDA - LOCAÇÃO DOS PILARES, CORTES E DETALHES DE ENCAIXES
ARQ - 15/30	COBERTURA RENDA - VISTAS
ARQ - 16/30	COBERTURA RENDA - VISTA SUPERIOR E DETALHES
ARQ - 17/30	ZONA 1 - PLANTA BAIXA BANCOS DOS CANTEIROS 13 E 15 E ESPELHO D'ÁGUA 04
ARQ - 18/30	ZONA 1 - PLANTA BAIXA CANTEIROS 13 E 15 E ESPELHO D'ÁGUA 04
ARQ - 19/30	ZONA 1 - CORTE CC (CANTEIRO 13 E ESPELHO D'ÁGUA 04)
ARQ - 20/30	ZONA 1 - CORTE DD (CANTEIRO 15 E ESPELHO D'ÁGUA 04) E VISTA 5
ARQ - 21/30	ZONA 1 - VISTA 4 E VISTA 6
ARQ - 22/30	ZONA 2 - PLANTA BAIXA, BANCOS NO ESPELHO D'ÁGUA 05 E CANTEIROS 14 E 16
ARQ - 23/30	ZONA 2 - PLANTA BAIXA ESPELHOS D'ÁGUA, CANTEIROS 14/16 E FLOREIRA
ARQ - 24/30	ZONA 2 - CORTE EE (CANTEIRO 14 E ESPELHO D'ÁGUA 05)
ARQ - 25/30	ZONA 2 - CORTE FF (ESPELHO D'ÁGUA 05) E CORTE GG (CANTEIRO 14 E 16)
ARQ - 26/30	ZONA 2 - VISTA 7
ARQ - 27/30	ZONA 2 - VISTA 8
ARQ - 28/30	ZONA 2 - CORTE AA
ARQ - 29/30	ZONA 3 - PLANTA BAIXA BANCO 05, CORTES E VISTAS
ARQ - 30/30	IMAGENS DOS MÓDULOS 1 E 2



SC ENGENHARIA E GEOTECNOLOGIA

REQUALIFICAÇÃO URBANA DO LARGO DA ALFÂNDEGA - FPOUS/SC

Local: FLORIANÓPOLIS/SC Serviço: PROJETO INTERV. URBANA

Cliente: PREFEITURA MUNICIPAL DE FLORIANÓPOLIS

Designação: ZONA 2 - CORTE AA

Anteprojeto

Coordenação e Autora do Projeto: César Flonano

Autora: Evandro Andrade

Elom Alano Guimarães

CAU Nº 145379-2

CAU Nº 145379-3

CAU Nº 145379-4

CAU Nº 145379-5

Conclusão

Fevereiro/2016

Projeto Executivo: OCCA PROJETO E INCORPORAÇÃO S/S LTDA

Anna Freitas

CAU Nº 145379-2

Letícia Castro

CAU Nº 145379-3

Prancha - ARQ

Escala: Indicada

Desenho: Anna Freitas Fimenta

Danielle Jabbay

Maniana C. Stelmach

CAU Nº 145379-2


CAU Nº 145379-3

CAU Nº 145379-4


CAU Nº 145379-5

A28/30


Rua Pedro Cunha, 611, Capoeira - Florianópolis - SC Fone/Fax: (48) 30251811

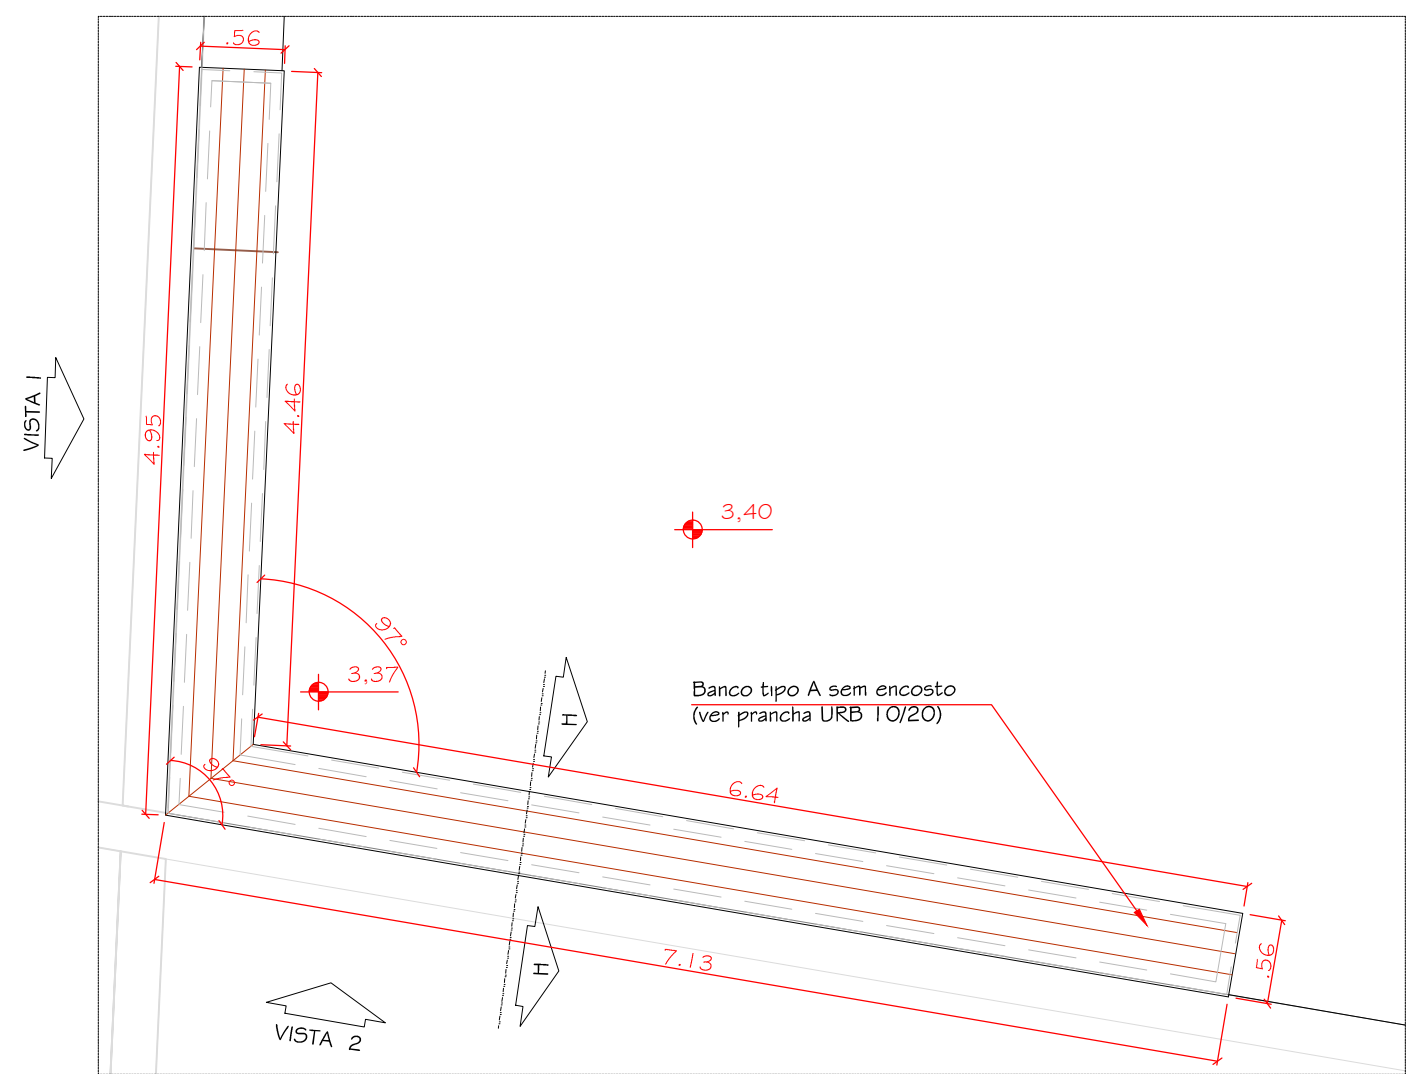


PLANTA BAIXA NÍVEIS
e COTAS BANCO
ESCALA 1:50

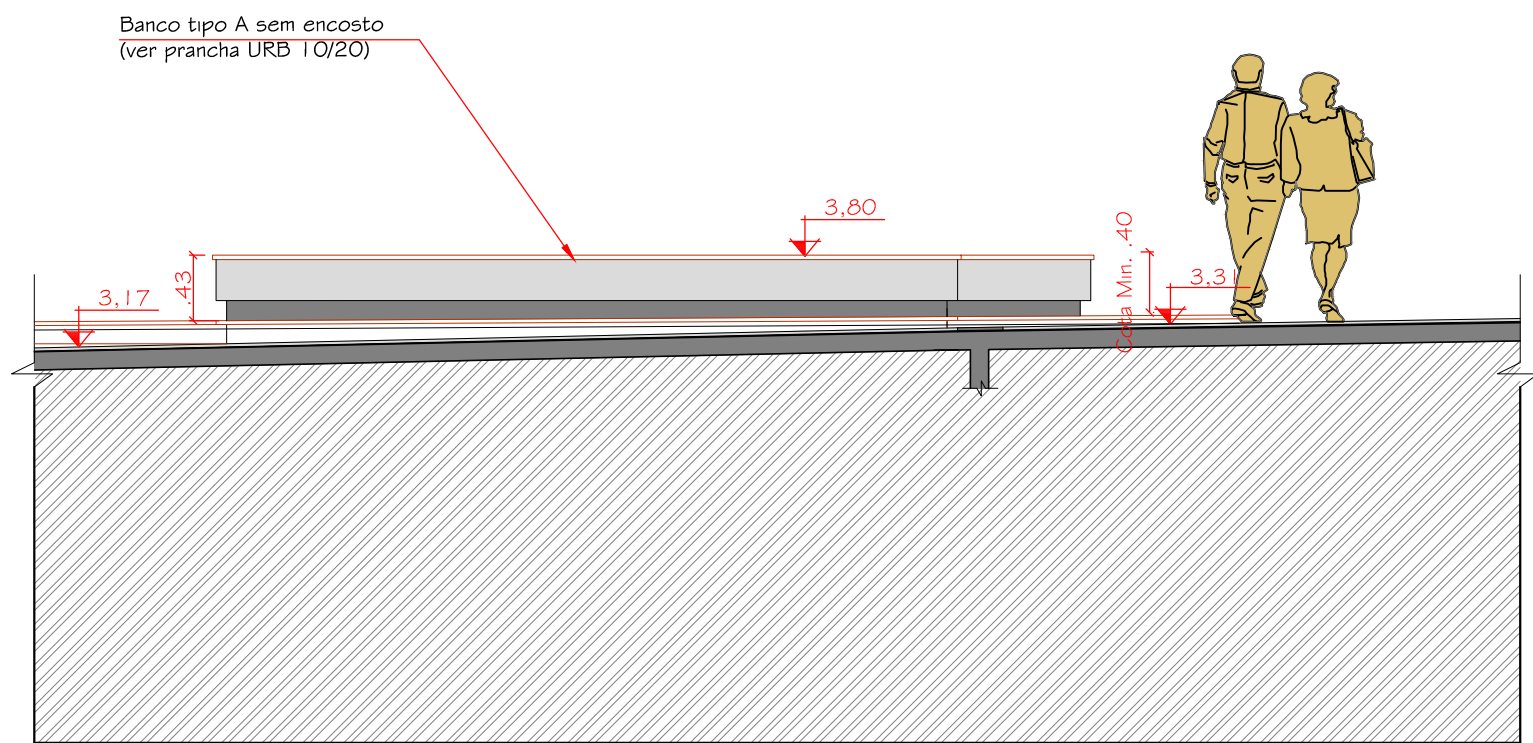



VISTA 1
ESCALA 1:50

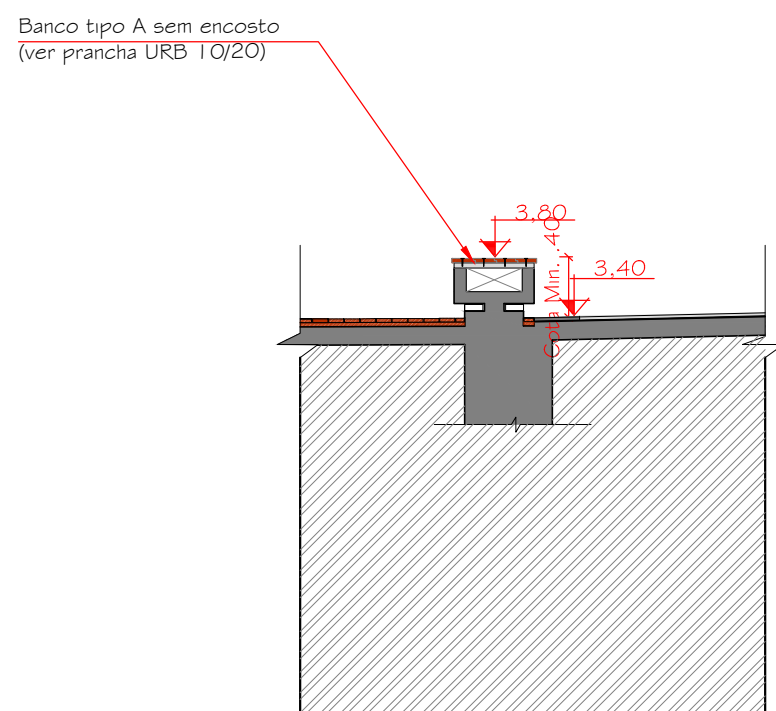

CORTE AA
ESCALA 1:50

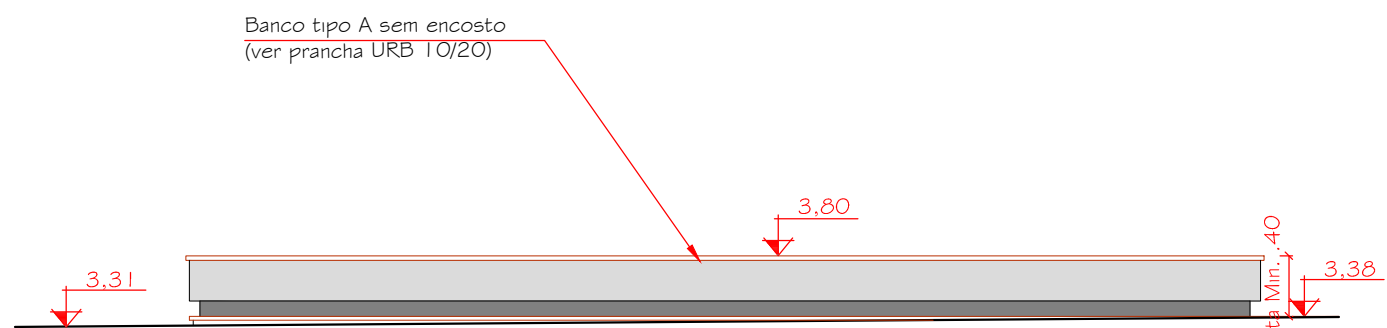

VISTA 2
ESCALA 1:50

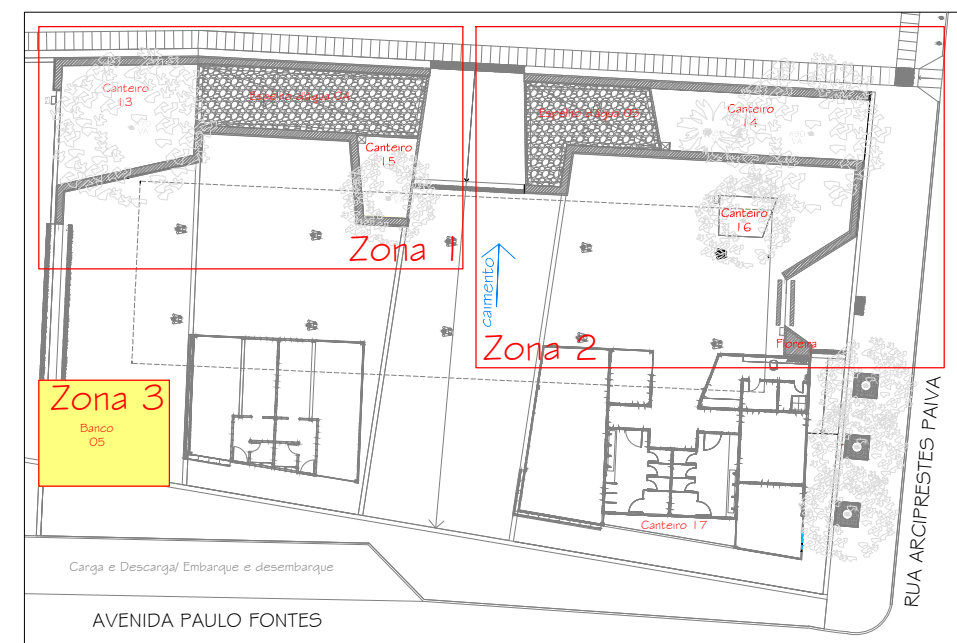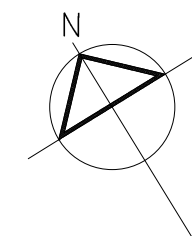

PLANTA GERAL
COM MARCAÇÃO DA ÁREA DETALHADA
ESCALA 1:500

ÁREAS

ÁREA TOTAL DE INTERVENÇÃO = 13.865,00 m²
ÁREA TOTAL DE INTERVENÇÃO URBANA = 12.232,40 m²
ÁREA TOTAL DE INTERVENÇÃO ARQUITETÔNICO = 1.632,60 m²
ÁREA TOTAL DO MÓD. 01 = 98,22 m²
ÁREA TOTAL DO MÓD. 02 = 211,20 m²

CONTEÚDO DAS PRANCHAS PROJETO ARQUITETÔNICO

PRANCHA	CONTEÚDO
ARQ - 01/30	SITUAÇÃO, LOCALIZAÇÃO E IMPLANTAÇÃO
ARQ - 02/30	VISTA 1, VISTA 2 E VISTA 3
ARQ - 03/30	CORTE AA' E CORTE BB' GERAIS
ARQ - 04/30	MÓDULO 01 - PLANTA BAIXA, PLANTA DE COBERTURA, PLANTA DE PISO, LUMINOTÉCNICO, TABELA DE ESQUADRIAS E QUADRO GERAL DE ACABAMENTOS
ARQ - 05/30	MÓDULO 01 - FACHADAS, CORTE, TABELA DE ABERTURAS, PAGINAÇÃO DOS BANHEIROS E QUADRO DE ACABAMENTOS
ARQ - 06/30	MÓDULO 02 - PLANTA BAIXA, DETALHAMENTO PÉRGOLAS E DAS BANCADAS, TABELA DE ESQUADRIAS E QUADRO GERAL DE ACABAMENTOS
ARQ - 07/30	MÓDULO 02 - PLANTAS DE PISOS
ARQ - 08/30	MÓDULO 02 - PLANTA DE COBERTURA E LUMINOTÉCNICO
ARQ - 09/30	MÓDULO 02 - CORTE, AA', BB', CC' E DD'
ARQ - 10/30	MÓDULO 02 - FACHADAS
ARQ - 11/30	DETALHES VENEZIANAS MÓDULOS
ARQ - 12/30	COBERTURA RENDA - LOCAÇÃO
ARQ - 13/30	COBERTURA RENDA - LOCALIZAÇÃO
ARQ - 14/30	COBERTURA RENDA - LOCAÇÃO DOS PILARES, CORTE E DETALHES DE ENCAIXES
ARQ - 15/30	COBERTURA RENDA - VISTAS
ARQ - 16/30	COBERTURA RENDA - VISTA SUPERIOR E DETALHES
ARQ - 17/30	ZONA 1 - PLANTA BAIXA BANCOS DOS CANTEIROS 13 E 15 E ESPELHO D' ÁGUA 04
ARQ - 18/30	ZONA 1 - PLANTA BAIXA CANTEIROS 13 E 15 E ESPELHO D' ÁGUA 04
ARQ - 19/30	ZONA 1 - CORTE CC CANTEIRO 13 E ESPELHO D' ÁGUA 04
ARQ - 20/30	ZONA 1 - CORTE DD (CANTEIRO 15 E ESPELHO D' ÁGUA 04) E VISTA 5
ARQ - 21/30	ZONA 1 - VISTA 4 E VISTA 6
ARQ - 22/30	ZONA 2 - PLANTA BAIXA, BANCOS NO ESPELHO D' ÁGUA 05 E CANTEIROS 14 E 16
ARQ - 23/30	ZONA 2 - PLANTA BAIXA ESPELHOS D' ÁGUA, CANTEIROS 14/16 E FLOREIRA
ARQ - 24/30	ZONA 2 - CORTE EE (CANTEIRO 14 E ESPELHO D' ÁGUA 05)
ARQ - 25/30	ZONA 2 - CORTE FF (ESPELHO D' ÁGUA 05) E CORTE GG (CANTEIRO 14 E 16)
ARQ - 26/30	ZONA 2 - VISTA 7
ARQ - 27/30	ZONA 2 - VISTA 8
ARQ - 28/30	ZONA 2 - CORTE AA
ARQ - 29/30	ZONA 3 - PLANTA BAIXA BANCO 05, CORTE E VISTAS
ARQ - 30/30	IMAGENS DOS MÓDULOS 1 E 2



REQUALIFICAÇÃO URBANA DO LARGO DA ALFÂNDEGA - Fpolis/SC
Local: FLORIANÓPOLIS/ SC Serviço: PROJETO INTERV. URBANA
Cliente: PREFEITURA MUNICIPAL DE FLORIANÓPOLIS

Designação ZONA 3 - PLANTA BAIXA BANCO 05, CORTE E VISTAS

Anteprojeto
Coordenação e Automa do Projeto: César Flonano CAU Nº 148579-2
Automa: Evandro Andrade CAU Nº 279510-5
Elom Alano Guimarães CAU Nº 151661-9

Conclusão
Fevereiro/2016

Projeto Executivo: OCCA PROJETO E INCORPORAÇÃO S/S LTDA

Anna Freitas CAU Nº 441127-2
Letícia Castro CAU Nº 431595-3

Prancha - ARQ

Escala : Indicada
Desenho : Anna Freitas Pimenta CAU Nº 441127-2
Danielle Jatahy CAU Nº 491707-9
Mariana C. Stelzner CAU Nº 154221-4

A29/30

Rua Pedro Cunha, 61, Capoeiras - Florianópolis - SC Fone/Fax : (48) 30251811

