



PRAÇA DA CRIANÇA

CADERNO DE PROJETO

SEPEC | SMPH DU



PRAÇA DA CRIANÇA

ESPAÇO PÚBLICO DE LAZER

A Praça da Criança, localizada na Rua José Boiteux, no Centro de Florianópolis, é um espaço público projetado especialmente para o lazer infantil e convívio comunitário.

EQUIPE TÉCNICA

COORDENAÇÃO TÉCNICA

Secretaria Executiva dos Projetos Estratégicos da Cidade

Secretário Arq. Michel Mittmann

Secretaria Municipal de Planejamento, Habitação e Desenvolvimento Urbano

Secretária Arq. Ivanna Tomasi

ARQUITETOS E URBANISTAS

Estudio Drible - Henrique Schurhaus e Yuri Cabral

ANO DO PROJETO

2023



Escala 1 : 500

		PRAÇA
--	--	-------

CARIMBOS - OBSERVAÇÕES

OBSERVAÇÕES

Revisão: R00	Data: 10/08/2023
--------------	------------------

Descrição: Emissão inicial projeto executivo

Revisão: R00

Descrição: Início do projeto

REVISÃO N.

DESCRIÇÃO	DATA
-----------	------

CARIMBOS - OBSERVAÇÕES



Estúdio Drible Arquitetura e Urbanismo LTDA
Avenida Santa Catarina, 1197, Sala 715 - Estreito, Florianópolis/SC - 88075-500

RESPONSÁVEIS PROJETO:
ARQ. HENRIQUE SCHÜRHAUS - CAU A141109-8

ARQ. YURI CABRAL - CAU A204877-9

COLABORADOR:
ARQ. HENRIQUE SCHÜRHAUS - CAU A141109-8

PROJETO: ED-U2217-PRACA DA CRIANÇA	FASE: PROJETO EXECUTIVO
--	-----------------------------------

CONTEÚDO:
SITUAÇÃO/ IMPLANTAÇÃO

PROPRIETÁRIO:
AMALFI CONSTRUÇÃO SPE LTDA.

LOCAL:
Rua José Boiteux, Centro - Florianópolis.

TELEPHONE: (48) 98833-1221

DATA: 05/08/23	DATA DA 04-Dec-23
--------------------------	-----------------------------

E-MAIL: contato@estudiodrible.com	DESENHO: EQUIPE DRIBLE
-----------------------------------	------------------------

ESCALA: As indicated	ARQUIVO: C:\Users\juser\Documents\OneDrive\Estudo Gráfico\SEI - PROJETO-ES-URB-ED-U2217-FRAC- CRUANGA-CT-PROJETO\VT-ED-U2217-FRACA DA CRUANGA-EP-030 231204.net
-------------------------	---



Tipo	Modelo	Largura
W01	Parede com núcleo em concreto estrutural, com formas lisas para acabamento alisado com pintura hidrofurante incolor.	12
W02	Parede com núcleo em bloco de concreto, Face A sem acabamento Face B sem acabamento.	14
W03	Parede com núcleo em concreto estrutural, Face A e B em pintura acrílica aplicada sobre massa corrida, cor Suvini Ouro Branco.	17
W04	Parede com núcleo em bloco cerâmico, Face A e B em pintura acrílica aplicada sobre reboco aliso, cor Suvini Ouro Branco.	15

TABELA DE HIDRAULICA		
Tipo	Modelo	Quantidade
HID01	Grelha Piso Pedestre Tigre em polipropileno de dimensões 13x50cm na cor areia.	40
HID02	Torneira para jardim em liga de cobre e acabamento cromado com dimensões (AxLxC): 92mm X 44mm X 110mm.	2
HID04	Ralo linear em Inox 304 Polido com caixa coletores saída para baixo.	2
HID06	Ralo circular em Aço Inox 304.	1

TABELA DE LUMINÁRIAS		
----------------------	--	--

Tip	Descrição	Temp. Cor	Potência	Voltagem	Totais
LUM01	Poste em aço galvanizado e acabamento em pintura eletroestática na cor referência RAL 7021. Iluminação na temperatura de cor 4000K. Fixação em estrutura de concreto (ver Proj. Est.). H= 400cm.	4000K	200W		4
LUM02	Refletor em aço galvanizado e acabamento em pintura eletroestática na cor referência RAL 7021. Iluminação na temperatura de cor 4000K. Fixação em estrutura de concreto (ver Proj. Est.).	4000K	200W	ACBS-265v (Bivolt)	10
LUM03	Luminária de piso em aço galvanizado e acabamento em pintura eletroestática na cor referência RAL 7021. Iluminação na temperatura de cor 4000K. Fixação em estrutura de concreto (ver Proj. Est.).	4000K	7W	ACBS-265v (Bivolt)	4

Tip	Nome Científico	ED-Nome Popular	Área
FO01	Arachis repens	Grama aremoindm	27 m²
FO02	Syngonium podophyllum	Singônio	11 m²
FO03	Cissia lumnensis	Cissia	4 m²

Tip	Nome Científico	Nome Popular	Porte	Origem	Total
ARV01	<i>Handicraanthus leptophyllus</i>	Ipê Roxo	10-12m	Nativa	2
ARV02	<i>Handicraanthus pulcherrimus</i>	Ipê da Praia	6-10m	Nativa	3

	OBSERVAÇÕES
--	-------------


OBS: Todas as cotas devem ser conferidas no local, qualquer divergência entre desenho e cota, considerar a cota.

OBS: Os elementos em destaque são as referências associadas à disciplina da vista, todos os elementos em meio-tom dizem respeito a outras disciplinas

Revisão: R00	Data: 10/08/2023	
Descrição: Emissão inicial projeto executivo		
Revisão: R00	Data:	
Descrição: Início do projeto		
REVISÃO N.	DESCRIÇÃO	DATA
CARIMBOS - OBSERVAÇÕES		

REFERÊNCIA: ED-U2217-PRAÇA DA CRIANÇA	PRANCHAS: 02/12
---	-------------------------------

	Estúdio Drible Arquiteta e Urbanista LTDA Avenida Santa Catarina, 1197, Sala 715 - Estreito, Florianópolis/SC - 68075-700		
	RESPONSÁVEIS PROJETO: ARQ. HENRIQUE SCHÜRHAUS - CAU A1411109-8 ARQ. YURI CABRAL - CAU A204877-9		
	COLABORADOR: ARQ. HENRIQUE SCHÜRHAUS - CAU A1411109-8		
	PROJETO: ED-U2217-PRAÇA DA CRIANÇA	FASE: PROJETO EXECUTIVO	
CONTEÚDO: PLANTA GERAL			
PROPRIETÁRIO: AMALFI CONSTRUÇÃO SPE LTDA.			
LOCAL: Rua José Botelho, Centro - Florianópolis.			
TELEFONE: (48) 98833-1221	E-MAIL: contato@estudioadribble.com	DESENHO: EQUIPE DRIBLE	
DATA: 05/09/23	DATA DA REVISÃO: 04 Dec-23 13:38 PA	ESCALA: 1 : 75	ARQUIVO: C:\Users\henrique\Documents\Desenhos\Desenhos\PROJETOS\ED-00002\ED-00002_0217_PRAÇA DA CRIANÇA\ED PROJETO\ED PROJETO\PRACA DA CRIANÇA\ARQ\05-09-23.dwg

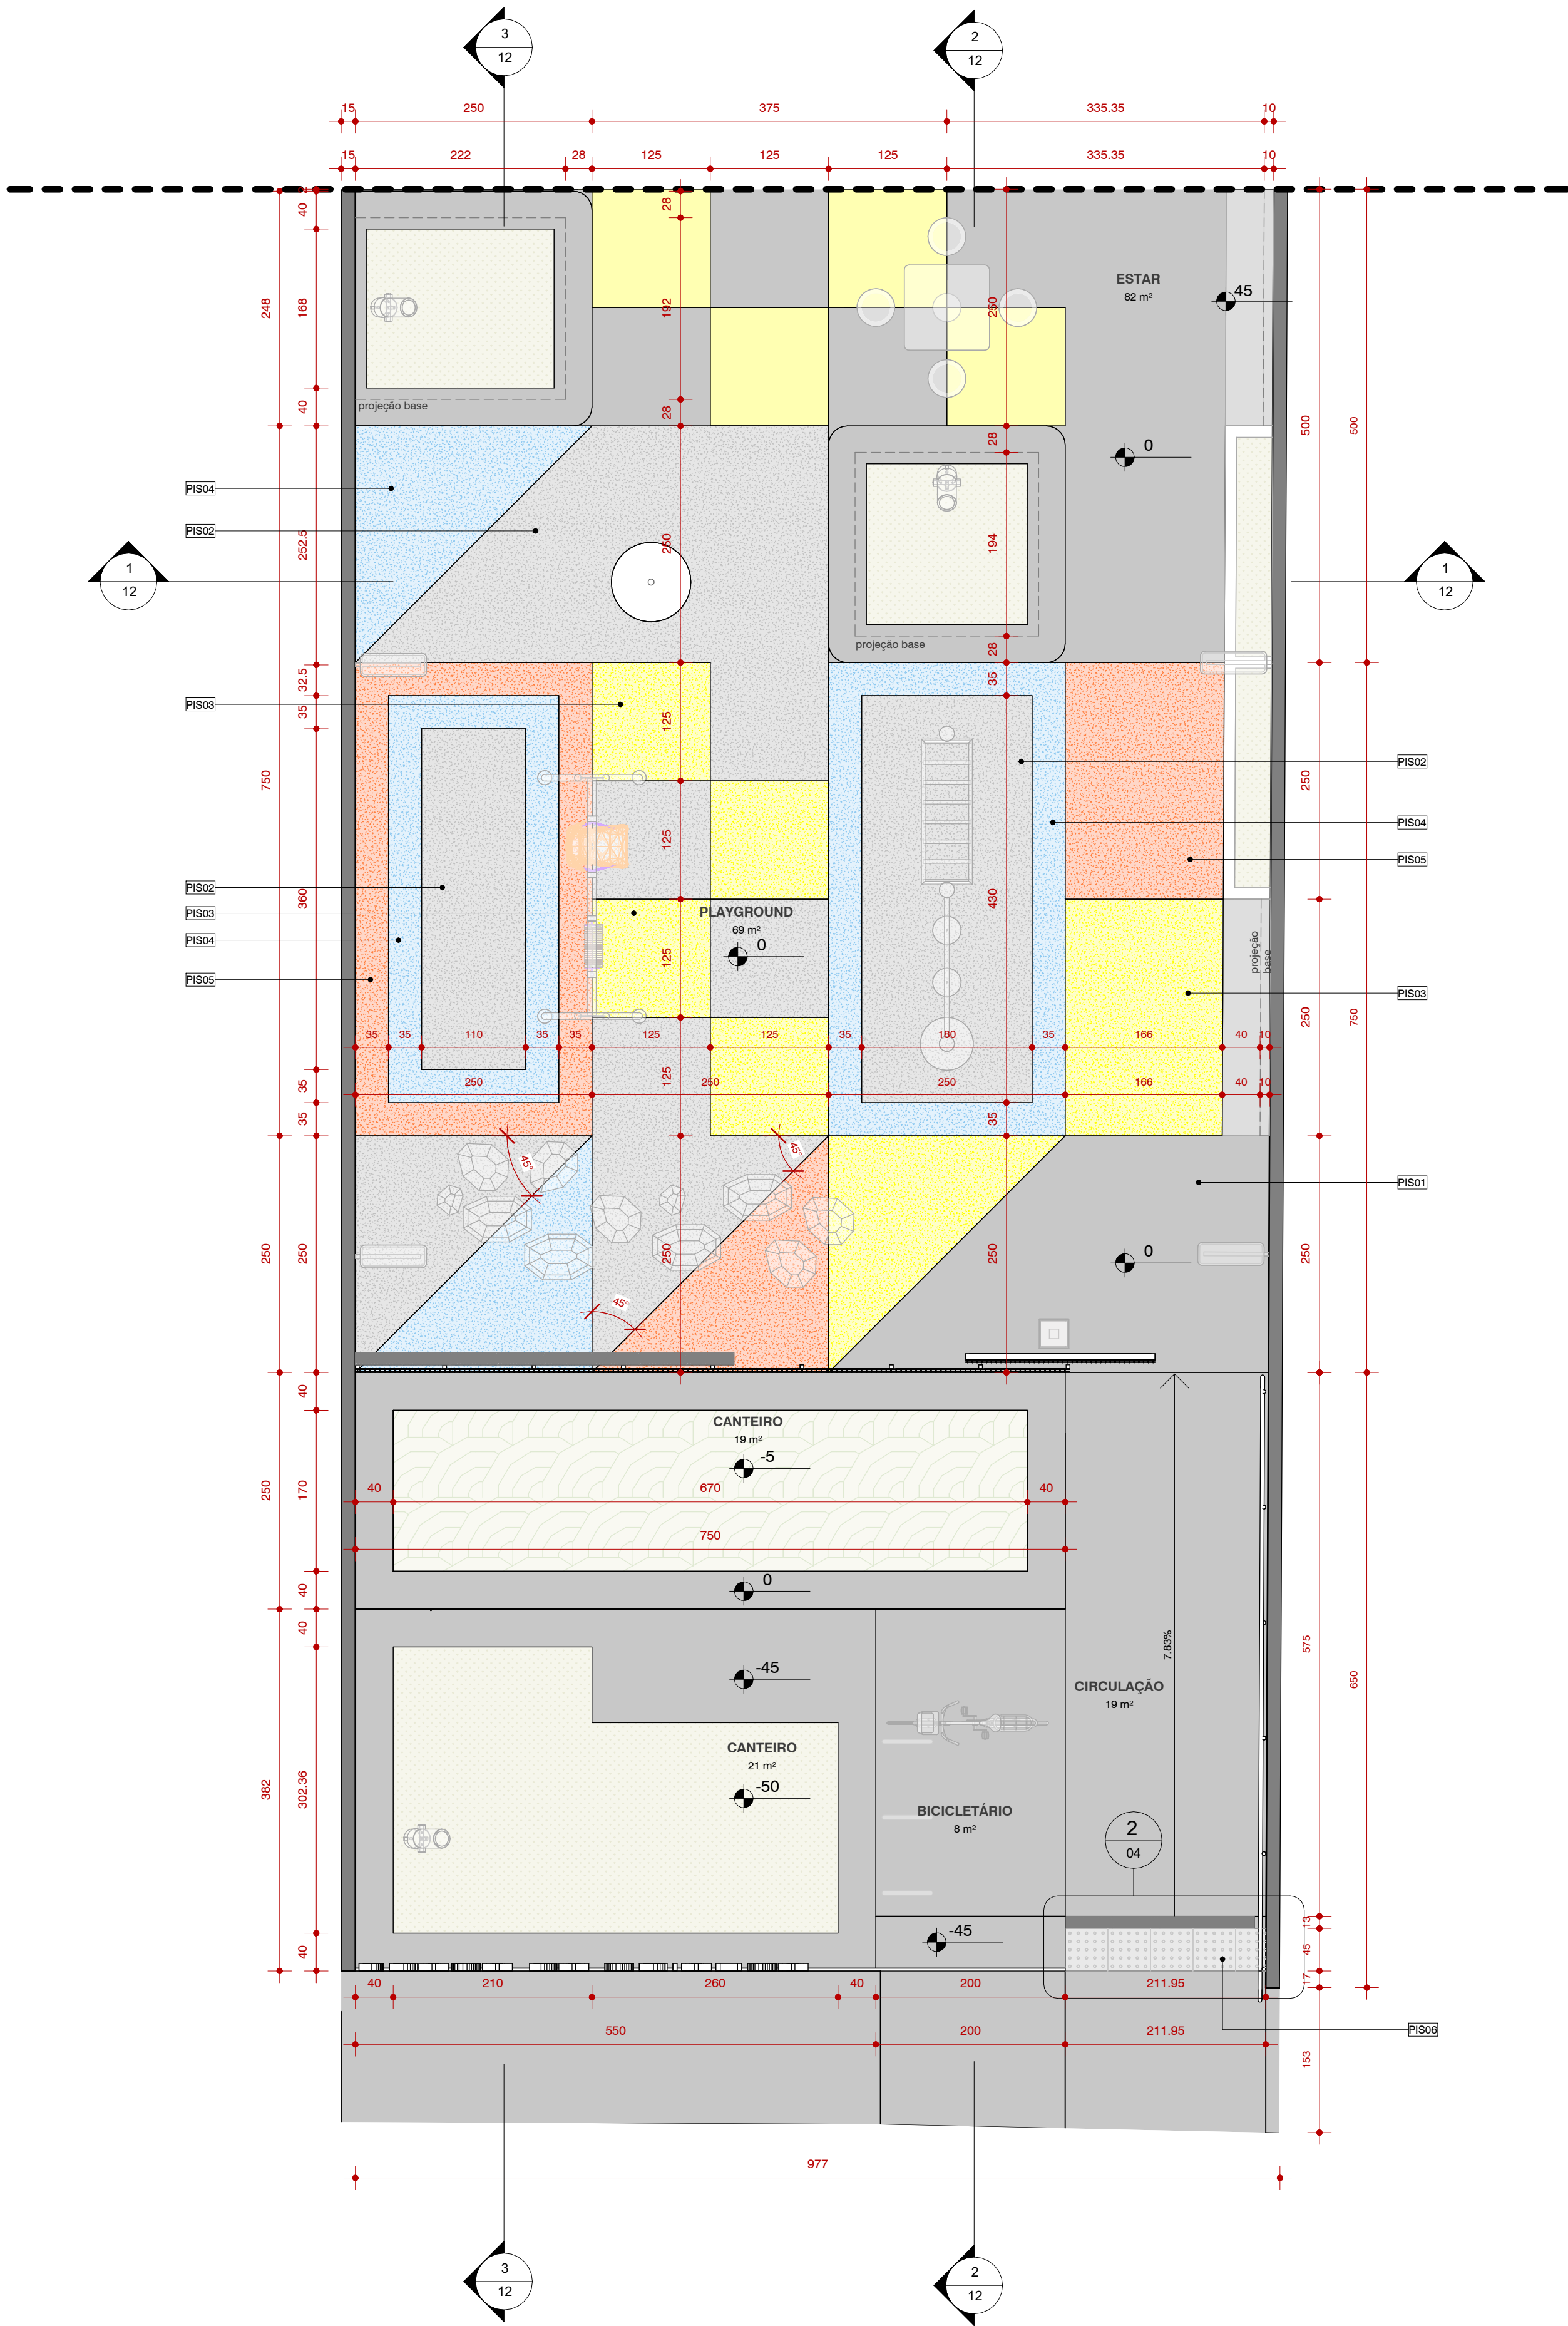

1 PLANTA BAIXA - PAVIMENTAÇÃO - A2
Escala 1 : 50

2 DET. PISO TÁTIL
Escala 1 : 20

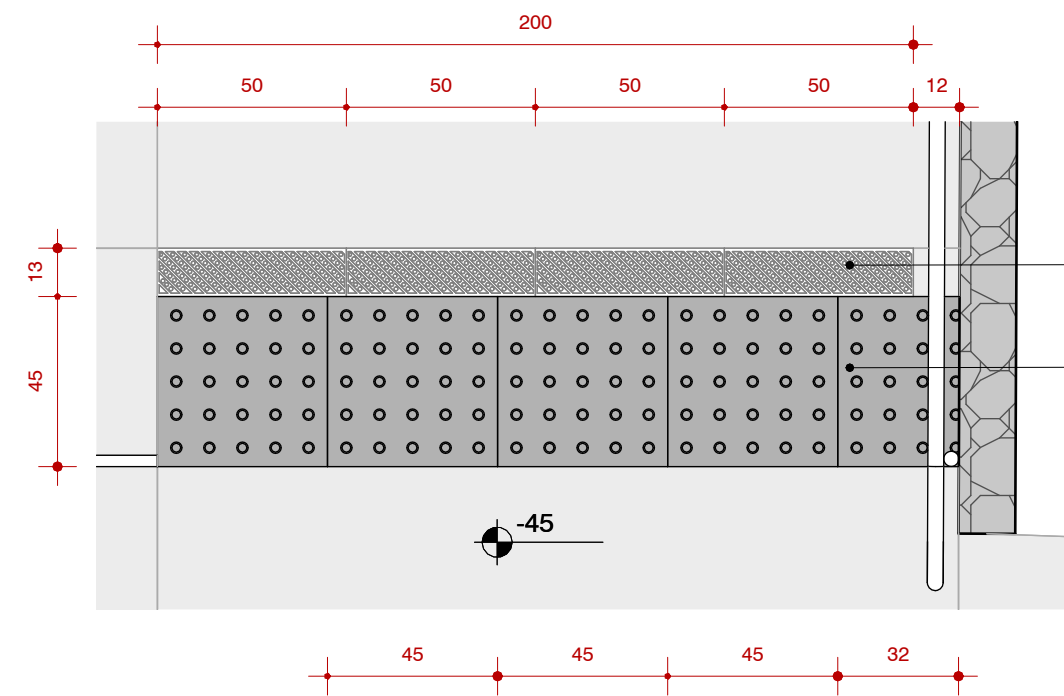


TABELA DE BRINQUEDOS			
Tipo	Modelo	Total	
BRQ01	Balanco confeccionado em aço carbono, com tratamento antiferrugem e pintura em poliuretano na cor azul. Assento inclusivo e assento em madeira fixado com piso natural, chumbado em sapata de concreto, verificar especificações do fornecedor. Modelo: BLV 2. Dimensões: D= 2,58x1,14x2,36m/ A= 17m/ H= 0,40m.	1	
BRQ02	Brinquedo em aço carbono com tratamento anti-ferrugem e pintura em poliuretano na cor azul. Tronco de eucalipto com acabamento em verniz stain e/ ou tinta atóxica. Elementos de fixação em aço inox. Cortas de alta resistência com alma de aço. O equipamento deve ser instalado no concreto antes da instalação do piso emborrachado. Dimensões: D= 5,30x0,60x2,52m.	1	
BRQ03	Cama elástica instalada no piso.	1	
BRQ04	Pedra de borrada fabricada em EPDM e pneu reciclado. Dimensões: D= 0,45x0,72x0,35m	4	
BRQ05	Pedra de borrada fabricada em EPDM e pneu reciclado. Dimensões: D= 0,45x0,56x0,20m	5	
BRQ06	Pedra de borrada fabricada em EPDM e pneu reciclado. Dimensões: D= 0,29x0,30x0,13m	2	
BRQ07	Tabela em aço galvanizado, medindo 1,80m de largura e 1,2 de altura. Cesta com cor ao entre 45cm a 50cm também em aço galvanizado. Ambos com pintura epóxi.	1	
BRQ08	Trave na cor branca, produzida em aço galvanizado com pintura epóxi	2	
TABELA DE MOBILIÁRIO URBANO			
Tipo	Modelo	Total	
MOB01	Lixeira com altura total de 95cm fixada ao piso por meio de barra rosca M8 com chumbador química. Estrutura de chapa de aço galvanizado com espessura de 2mm. Recipientes de chapa dobrada de aço galvanizado com espessura de 0,8mm e volume de 50l. Acabamento em pintura eletrostática com tinta em pó de poliéster, camada mínima de 70 micrometros, acabamento liso, semi-brilho, na cor RAL 7021.	2	
MOB02	Mesa em concreto pré-fabricada de 75cm de altura em formato quadrado de 90cmX90cm com as bordas arredondadas. Acabamento superficial liso, polido, com aplicação de hidrofugante à base de silanosiloxano. Base da mesa enterrada 40cm com fundação de 20cm de altura com 80cm de largura sobre 8cm de concreto magro. Banco sem encosto no formato circular com diâmetro superior e inferior de 40cm e diâmetro de 30cm em altura mediana, altura total de 45cm, constituído em concreto armado pré-fabricado. Acabamento superficial liso, polido, com aplicação de hidrofugante à base de silanosiloxano. Fixação conforme projeto estrutural.	2	
MOB03	Banco em concreto armado, no formato C, acabamento a definir.	3	
MOB04	Paracido em forma de "U" em barras de seção de 4cm X 4cm em aço zincado com acabamento em pintura em pó eletrostática em cor grafite. Fixação de acordo com o fabricante. Altura 85cm.	3	
TABELA DE PORTAS E PORTÕES			
Tipo	Modelo	Contagem	Altura Largura
PO01	Porta com uma folha de giro metálica galvanizada fechada com cadeado	2	35 40
PO02	Porta com uma folha de giro fechada com cadeado com tela de proteção com arame fio BWG 12 (2, 77 mm de diâmetro), galvanizado e revestido	1	146 120,86
PO03	Portão com uma folha de correr fechada com cadeado com gradil fabricado em aço galvanizado eletrosoldado e revestido com PVC de Alta Aderência na cor RAL 6005. Sem base chumbada. Malha 5,0 x 20cm	1	100 200
TABELA DE PAREDES			
Tipo	Modelo	Largura	
W01	Parede com núcleo em concreto estrutural, com formas lisas para acabamento alisado com pintura hidrofugante incolor.	12	
W02	Parede com núcleo em bloco de concreto, Face A sem acabamento Face B sem acabamento.	14	
W03	Parede com núcleo em concreto estrutural, Face A em pintura acrílica aplicada sobre massa corrida, cor Suvini Ouro Branco. Face B sem acabamento.	17	
W04	Parede com núcleo em bloco cerâmico. Face A e B em pintura acrílica aplicada sobre reboco alisado, cor Suvini Ouro Branco.	15	

TABELA DE ALAMBRADO					
Tipo	Modelo	Comprimento (m)	Altura (m)		
ALB01	Tela de proteção com arame fio BWG 12 (2, 77 mm de diâmetro), galvanizado e revestido	7.57	4		
ALB01	Tela de proteção com arame fio BWG 12 (2, 77 mm de diâmetro), galvanizado e revestido em PVC alta aderência. Haverá um portão de abrir com mesma tela e acabamento	12.49	4		
ALB01	Tela de proteção com arame fio BWG 12 (2, 77 mm de diâmetro), galvanizado e revestido em PVC alta aderência. Haverá um portão de abrir com mesma tela e acabamento	12,6	1,9		
ALB01	Tela de proteção com arame fio BWG 12 (2, 77 mm de diâmetro), galvanizado e revestido em PVC alta aderência. Haverá um portão de abrir com mesma tela e acabamento	7.4	1,9		
ALB01	Tela de proteção com arame fio BWG 12 (2, 77 mm de diâmetro), galvanizado e revestido em PVC alta aderência. Haverá um portão de abrir com mesma tela e acabamento	0.21	1,9		
TABELA DE GUARDA CORPO					
Tipo	Modelo	Total			
GCP01	Gradil fabricado em aço galvanizado eletrosoldado e revestido com PVC de Alta Aderência na cor RAL 6005. Sem base chumbada. Malha 5.0 x 20cm.	1			
GCP02	Guarda corpo com barras chatas de alumínio, espacamento entre as barras: 10cm, dimensões 85x5x1cm (AxLxP), com acabamento em pintura eletrostática na cor RAL 7043 (referência Suvini Patativa)	1			
TABELA DE PINTURAS					
Tipo	Modelo	Volume			
PT01	Pintura com tinta de cor Amarelo (referência RGB 249, 212, 40) a base de resina epóxi curada com poliamina especial para pintura de pisos	0.04 m³			
PT02	Pintura com tinta de cor Laranja (referência RGB 247, 156, 19) a base de resina epóxi curada com poliamina especial para pintura de pisos	0.05 m³			
PT03	Pintura com tinta de cor Azul (referência RGB 0, 120, 174) a base de resina epóxi curada com poliamina especial para pintura de pisos	0.00 m³			
PT04	Amarelinha pintada no chão. Cores a definir.	0.00 m³			
TABELA DE PISOS					
Tipo	Modelo	Área			
PIS01	Pavimentação em concreto usinado, acabamento em polimento mecânico sobre camada de concreto E: 10cm com estrutura em aço sobre berço de brita. Prever juntas de dilatação a cada 2m.	594 m²			
PIS02	Piso emborrachado na cor cinza. Piso conforme padrão NBR 16071-3.	34 m²			
PIS03	Piso emborrachado na cor amarelo. Piso conforme padrão NBR 16071-3.	14 m²			
PIS04	Piso emborrachado na cor azul. Piso conforme padrão NBR 16071-3.	16 m²			
PIS05	Piso emborrachado na cor laranja. Piso conforme padrão NBR 16071-3.	12 m²			
PIS06	Placa tátil alerta 45x45cm em concreto com acabamento na cor cinza. Deve seguir NB9050, NBR16537, e Manual Calçada PMF/IPUF	7m²			
TABELA DE HIDRÁULICA					
Tipo	Modelo	Quantidade			
HID01	Grelha Piso Pedestre Tigre em polipropileno de dimensões 13x50cm na cor areia.	40			
HID02	Torneira para jardim em liga de cobre e acabamento cromado com dimensões (AxLxC): 92mm X 44mm X 110mm.	2			
HID04	Ralo linear em Inox 304 Polido com caixa coletora saída para baixo.	2			
HID06	Ralo circular em Aço Inox 304.	1			
TABELA DE LUMINÁRIAS					
Tipo	Descrição	Temp. Cor	Potência	Voltagem	Totais
LUM01	Poste em aço galvanizado e acabamento em pintura eletrostática na cor referência RAL 7021. Iluminação na temperatura de cor 4000K. Fixação em estrutura de concreto (ver Proj. Est.). H= 400cm.	4000K	200W		4
LUM02	Refletor em aço galvanizado e acabamento em pintura eletrostática na cor referência RAL 7021. Iluminação na temperatura de cor 4000K. Fixação em estrutura de concreto (ver Proj. Est.).	4000K	200W	ACBS-265v (Bivolt)	10
LUM03	Luminária de piso em aço galvanizado e acabamento em pintura eletrostática na cor referência RAL 7021. Iluminação na temperatura de cor 4000K. Fixação em estrutura de concreto (ver Proj. Est.).	4000K	7W	ACBS-265v (Bivolt)	4
TABELA DE FORRAÇÕES					
Tipo	Nome Científico	ED-Nome Popular		Área	
FO01	Arachis repens	Grama amendoim		27 m²	
FO02	Synonymum podophyllum	Sinônimo		11 m²	
FO03	Clusia fluminensis	Clusia		4 m²	
TABELA DE VEGETAÇÃO					
Tipo	Nome Científico	Nome Popular	Porte	Origem	Total
ARV01	Handroanthus heptaphyllus	Ipê Roxo	10-12m	Nativa	2
ARV02	Handroanthus pulcherrimus	Ipê da Praia	6-10m	Nativa	3

OBSERVAÇÕES

OBS: Todas as cotas devem ser conferidas no local, qualquer divergência entre desenho e cota, considerar a cota.
OBS: Os elementos em destaque são as referências associadas à disciplina da vista, todos os elementos em meio-tom dizem respeito a outras disciplinas.

Revisão: R00	Data: 10/08/2023
Descrição: Emissão inicial projeto executivo	
Revisão: R00	Data:
Descrição: Início do projeto	

REVISÃO N.	DESCRIÇÃO	DATA
CARIMBOS - OBSERVAÇÕES		

REFERÊNCIA:		PRANCHA:	
ED-U2217-PRAÇA DA CRIANÇA		04/12	
ESTÚDIO DRIBLE Estúdio Drible Arquitetura e Urbanismo LTDA Avenida Santa Catarina, 1197, Sala 715 - Estreito, Florianópolis/SC - 88075-500 RESPONSÁVEIS PROJETO: ARQ. HENRIQUE SCHÜRHAUS - CAU A141109-8 ARQ. YURI CABRAL - CAU A204877-9 COLABORADOR: ARQ. HENRIQUE SCHÜRHAUS - CAU A141109-8 PROJETO: ED-U2217-PRAÇA DA CRIANÇA CONTEÚDO: PLANTA BAIXA - PAVIMENTAÇÃO - A2 PROPRIETÁRIO: AMALFI CONSTRUÇÃO SPE LTDA. LOCAL: Rua José Boiteux, Centro - Florianópolis. TELEFONE: (48) 98833-1221 DATA: 05/08/23 E-MAIL: contato@estudiodrible.com DATA DA REVISÃO: 04-Dic-23 12:35:59 PM DESENHO: EQUIPE DRIBLE ARQUIVO: 04-Dic-23 12:35:59 04-Dic-23 12:35:59 04-Dic-23 12:35:59 04-Dic-23 12:3			



Tipo	Modelo	Largura
W01	Parede com núcleo em concreto estrutural, com formas lisas para acabamento alisado com pintura hidrografante incolor.	12
W02	Parede com núcleo em bloco de concreto, Face A sem acabamento Face B sem acabamento.	14
W03	Parede com núcleo em concreto estrutural, Face A e B em pintura acrílica aplicada sobre massa corrida, cor Suvini Ouro Branco. Face B sem acabamento.	17
W04	Parede com núcleo em bloco cerâmico, Face A e B em pintura acrílica aplicada sobre reboco alisado, cor Suvini Ouro Branco.	15

TABELA DE HIDRAULICA		
Tipo	Modelo	Quantidade
HID01	Greixa Piso Pedestre Tigre em polipropileno de dimensões 13x50cm na cor areia.	4
HID02	Torneira para jardim em liga de cobre e acabamento cromado com dimensões (AxLxC): 92mm X 44mm X 110mm.	2
HID04	Ralo linear em Inox 304 Polido com caixa coletora feita de aço inox.	2
HID06	Ralo circular em Aço Inox 304.	1

Tipo		Descrição	Temp. Cor	Potência	Voltagem	Totais
LUM01		Poste em aço galvanizado e acabamento em pintura eletrostática na cor referência RAL 7021. Iluminação na temperatura de cor 4000K. Fixação em estrutura de concreto (Ver Proj. Est.). H= 400cm	4000K	200W		4
LUM02		Refletor em aço galvanizado e acabamento em pintura eletrostática na cor referência RAL 7021. Iluminação na temperatura de cor 4000K. Fixação em estrutura de concreto (Ver Proj. Est.).	4000K	200W	AC85-265v (Bivolt)	10
LUM03		Luminária de piso em aço galvanizado e acabamento em pintura eletrostática na cor referência RAL 7021. Iluminação na temperatura de cor 4000K. Fixação em estrutura de concreto (Ver Proj. Est.).	4000K	7W	AC85-265v (Bivolt)	4

Tipo	Nome Científico	ED-Nome Popular	Área
FO01	Arachis repens	Grama amendoim	27 m²
FO02	Synonymon podophyllum	Singlório	11 m²
FO03	Clusia luminisens	Clusia	4 m²

Tipo	Nome Científico	Nome Popular	Porte	Origem	Total
ARV01	<i>Handroanthus heptaphyllus</i>	Ipê Roxo	10-12m	Nativa	3
ARV02	<i>Handroanthus pulcherrimus</i>	Ipê da Praia	6-10m	Nativa	3


OBSERVAÇÕES	

OBS: Todas as cotas devem ser conferidas no local, qualquer divergência entre desenho e cota, considerar a cota.

OBS: Os elementos em destaque são as referências associadas à disciplina da vista, todos os elementos em meio-tom dizem respeito a outras disciplinas

Revisão: R00	Data: 10/08/2023
Descrição: Emissão inicial projeto executivo	
Revisão: R00	Data:
Descrição: Início do projeto	

REVISÃO N.	DESCRIÇÃO	DATA
CARIMBOS - OBSERVAÇÕES		

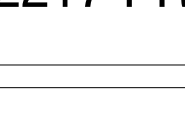REFERÊNCIA:	ED-U2217-PRAÇA DA CRIANÇA	PRANCHA: 05 /12									
 Estúdio Drible Arquitetura e Urbanismo LTDA Avenida Santa Catarina, 1197, Sala 715 - Estrelo, Florianópolis/SC - 88075-500 RESPONSÁVEIS PROJETO: ARG. HENRIQUE SCHÜRHAUS - CAU A141109-8 ARG. YURI CABRAL - CAU A204877-9 COLABORADOR: ARG. HENRIQUE SCHÜRHAUS - CAU A141109-8 PROJETO: ED-U2217-PRAÇA DA CRIANÇA FASE: PROJETO EXECUTIVO CONTEÚDO: PLANTA PAREDES PROPRIETÁRIO: SMALTI CONSTRUÇÃO SPE LTDA. LOCAL: Rua José Boiteux, Centro - Florianópolis.											
<table style="width: 100%; border: none;"> <tr> <td style="width: 33%; border: none;">TELEFONE: (48) 98833-1221</td> <td style="width: 33%; border: none;">E-MAIL: contato@estudiodrible.com</td> <td style="width: 33%; border: none;">DESENHO: EQUIPE DRIBLE</td> </tr> <tr> <td style="border: none; vertical-align: top;"> DATA: 05/08/23 </td> <td style="border: none; vertical-align: top;"> DATA DA REVISÃO: 04-Dez-23 12:34:03 PA </td> <td style="border: none; vertical-align: top;"> ESCALA: As Indicada </td> </tr> <tr> <td colspan="3" style="border: none;"> ARQUIVO: 1 - PLANILHAS: Arquivos (Arquivos) - Dribble - 001 - PLANILHAS - 001 - 002 - 003 </td></tr></table>			TELEFONE: (48) 98833-1221	E-MAIL: contato@estudiodrible.com	DESENHO: EQUIPE DRIBLE	DATA: 05/08/23	DATA DA REVISÃO: 04-Dez-23 12:34:03 PA	ESCALA: As Indicada	ARQUIVO: 1 - PLANILHAS: Arquivos (Arquivos) - Dribble - 001 - PLANILHAS - 001 - 002 - 003 
TELEFONE: (48) 98833-1221	E-MAIL: contato@estudiodrible.com	DESENHO: EQUIPE DRIBLE									
DATA: 05/08/23	DATA DA REVISÃO: 04-Dez-23 12:34:03 PA	ESCALA: As Indicada									
ARQUIVO: 1 - PLANILHAS: Arquivos (Arquivos) - Dribble - 001 - PLANILHAS - 001 - 002 - 003 

1 PLANTA BAIXA - MOBILIÁRIO

Escala 1 : 75

4 DET. PEDRA EMBORRACHADA

Escala 1 : 25

2 DET. MESA

Escala 1 : 25

3 CORTE - DET. MESAS

Escala 1 : 25

TABELA DE BRINQUEDOS

Tipo	Modelo	Total
BRQ01	Balanco confeccionado em aço carbono, com tratamento antiferrugem e pintura em poliuretano na cor azul.Assento inclusivo e assento em madeira fixado com piso natural, chumbado em sapata de concreto, verificar especificações do fornecedor. Modelo: BLV 2. Dimensões: D= 2,58x1,14x2,26m/ A= 17m/ H= 0,40m.	1
BRQ02	Brinquedo em aço carbono com tratamento anti-ferrugem e pintura em poliuretano na cor azul. Tronco de eucalipto com acabamento em verniz stain e/ ou tinta atóxica. Elementos de fixação em aço inox. Cortas de alta resistência com alma de aço. O equipamento deve ser instalado no concreto antes da instalação do piso emborrachado. Dimensões: D= 5,30x0,60x2,52m	1
BRQ03	Cama elástica negativada no piso.	1
BRQ04	Pedra de borrada fabricada em EPDM e pneu reciclado. Dimensões: D= 0,45x0,72x0,35m	4
BRQ05	Pedra de borrada fabricada em EPDM e pneu reciclado. Dimensões: D= 0,45x0,56x0,20m	5
BRQ06	Pedra de borrada fabricada em EPDM e pneu reciclado. Dimensões: D= 0,29x0,30x0,13m	2
BRQ07	Tabela em aço galvanizado, medindo 1,80m de largura e 1,2 de altura. Cesta com com aro entre 45cm a 50cm também em aço galvanizado. Ambos com pintura epóxi.	1
BRQ08	Trave na cor branca, produzida em aço galvanizado com pintura epóxi	2

TABELA DE MOBILIÁRIO URBANO

Tipo	Modelo	Total
MOB01	Lixeira com altura total de 95cm fixada ao piso por meio de barra rosca M8 com chumbador química. Estrutura de chapa de aço galvanizado com espessura de 2mm. Recipientes de chapa dobrada de aço galvanizado com espessura de 0,8mm e volume de 50l. Acabamento em pintura eletroestática com tinta em pó de poliéster, camada mínima de 70 micrometros, acabamento liso, semi-brilho, na cor RAL 7021.	2
MOB02	Mesa em concreto pré-fabricada de 75cm de altura em formato quadrado de 90cmX90cm com as bordas arredondadas. Acabamento superficial liso, polido, com aplicação de hidrofugante à base de silanosiloxano. Base da mesa enterrada 40cm com fundação de 20cm de altura com 80cm de largura sobre 8cm de concreto magro. Banco sem encosto no formato circular com diâmetro superior e inferior de 40cm e diâmetro de 30cm em altura mediana, altura total de 45cm, constituído em concreto armado pré-fabricado. Acabamento superficial liso, polido, com aplicação de hidrofugante à base de silanosiloxano. Fixação conforme projeto estrutural.	2
MOB03	Banco em concreto armado, no formato C, acabamento a definir.	3
MOB04	Paracido em forma de "U" em barras de seção de 4cm X 4cm em aço zincado com acabamento em pintura em pó eletroestática em cor grafite. Fixação de acordo com o fabricante. Altura 85cm.	3

TABELA DE PORTAS E PORTÕES

Tipo	Modelo	Contagem	Altura	Largura
PO01	Porta com uma folha de giro metálica galvanizada fechada com cadeado	2	35	40
PO02	Porta com uma folha de giro fechada com cadeado com tela de proteção com arame fio BWG 12 (2, 77 mm de diâmetro), galvanizado e revestido	1	146	120,86
PO03	Portão com uma folha de correr fechada com cadeado com gradil fabricado em aço galvanizado eletrosoldado e revestido com PVC de Alta Aderência na cor RAL 6005. Sem base chumbada. Malha 5,0 x 20cm	1	100	200

TABELA DE PAREDES

Tipo	Modelo	Largura
W01	Parede com núcleo em concreto estrutural, com formas lisas para acabamento alisado com pintura hidrofugante incolor.	12
W02	Parede com núcleo em bloco de concreto. Face A sem acabamento Face B sem acabamento.	14
W03	Parede com núcleo em concreto estrutural, Face A em pintura acrílica aplicada sobre massa corrida, cor Suvinil Ouro Branco. Face B sem acabamento.	17
W04	Parede com núcleo em bloco cerâmico. Face A e B em pintura acrílica aplicada sobre reboco alisado, cor Suvinil Ouro Branco.	15

TABELA DE ALAMBRADO

TABELA DE ALAMBRADO			
Modelo	Comprimento (m)	Altura (m)	
ALB01	Tela de proteção com arame fio BWG 12 (2,77 mm de diâmetro), galvanizado e revestido	7,57	4
ALB01	Tela de proteção com arame fio BWG 12 (2,77 mm de diâmetro), galvanizado e revestido em PVC alta aderência. Haverá um portão de abrir com mesma tela e acabamento	12,49	4
ALB01	Tela de proteção com arame fio BWG 12 (2,77 mm de diâmetro), galvanizado e revestido em PVC alta aderência. Haverá um portão de abrir com mesma tela e acabamento	12,6	1,9
ALB01	Tela de proteção com arame fio BWG 12 (2,77 mm de diâmetro), galvanizado e revestido em PVC alta aderência. Haverá um portão de abrir com mesma tela e acabamento	7,4	1,9
ALB01	Tela de proteção com arame fio BWG 12 (2,77 mm de diâmetro), galvanizado e revestido em PVC alta aderência. Haverá um portão de abrir com mesma tela e acabamento	0,21	1,9

TABELA DE GUARDA CORPO

Tipo	Modelo	Total
GCP01	Gradil fabricado em aço galvanizado eletrosoldado e revestido com PVC de Alta Aderência na cor RAL 6005. Sem base chumbada. Malha 5,0 x 20cm.	1
GCP02	Guarda corpo com barras chatas de alumínio, espaçamento entre as barras: 10cm, dimensões 85x5x1cm (AxLxP), com acabamento em pintura eletroestática na cor RAL 7043 (referência Suvinil Patativa)	1

TABELA DE PINTURAS

Tipo	Modelo	Volume
PT01	Pintura com tinta de cor Amarelo (referência RGB 249, 212, 40) a base de resina epóxi curada com poliamina especial para pintura de pisos	0,04 m³
PT02	Pintura com tinta de cor Laranja (referência RGB 247, 156, 19) a base de resina epóxi curada com poliamina especial para pintura de pisos	0,05 m³
PT03	Pintura com tinta de cor Azul (referência RGB 0, 120, 174) a base de resina epóxi curada com poliamina especial para pintura de pisos	0,00 m³
PT04	Amarelinha pintada no chão. Cores a definir.	0,00 m³

TABELA DE PISOS

Tipo	Modelo	Área
PIS01	Pavimentação em concreto usinado, acabamento em polimento mecânico sobre camada de concreto E: 10cm com estrutura em aço sobre berço de brita. Prever juntas de dilatação a cada 2m.	594 m²
PIS02	Piso emborrachado na cor cinza. Piso conforme padrão NBR 16071-3.	34 m²
PIS03	Piso emborrachado na cor amarelo. Piso conforme padrão NBR 16071-3.	14 m²
PIS04	Piso emborrachado na cor azul. Piso conforme padrão NBR 16071-3.	16 m²
PIS05	Piso emborrachado na cor laranja. Piso conforme padrão NBR 16071-3.	12 m²
PIS06	Placa tátil alerta 45x45cm em concreto com acabamento na cor cinza. Deve seguir NB9050, NBR16537, e Manual Calçada PMF/IPUF	7m²

TABELA DE HIDRÁULICA

Tipo	Modelo	Quantidade
HID01	Grelha Piso Pedestre Tigre em polipropileno de dimensões 13x50cm na cor areia.	40
HID02	Torneira para jardim em liga de cobre e acabamento cromado com dimensões (AxLxC): 92mm X 44mm X 110mm.	2
HID04	Ralo linear em Inox 304 Polido com caixa coletora saída para baixo.	2
HID06	Ralo circular em Aço Inox 304.	1

TABELA DE LUMINÁRIAS

Tipo	Descrição	Temp. Cor	Potência	Voltagem	Totais
LUM01	Poste em aço galvanizado e acabamento em pintura eletroestática na cor referência RAL 7021. Iluminação na temperatura de cor 4000K. Fixação em estrutura de concreto (ver Proj. Est.). H= 400cm. Refletor em aço galvanizado e acabamento em pintura eletroestática na cor referência RAL 7021. Iluminação na temperatura de cor 4000K. Fixação em estrutura de concreto (ver Proj. Est.).	4000K	200W	ACBS-265v (Bivolt)	4
LUM02	Luminária de piso em aço galvanizado e acabamento em pintura eletroestática na cor referência RAL 7021. Iluminação na temperatura de cor 4000K. Fixação em estrutura de concreto (ver Proj. Est.).	4000K	200W	ACBS-265v (Bivolt)	10
LUM03	Luminária de piso em aço galvanizado e acabamento em pintura eletroestática na cor referência RAL 7021. Iluminação na temperatura de cor 4000K. Fixação em estrutura de concreto (ver Proj. Est.).	4000K	7W	ACBS-265v (Bivolt)	4

TABELA DE FORRAÇÕES

Tipo	Nome Científico	ED-Nome Popular	Área
FO01	Arachis repens	Gramma amendoim	27 m²
FO02	Synghium podophyllum	Singnio	11 m²
FO03	Clusia fluminensis	Clusia	4 m²

TABELA DE VEGETAÇÃO

Tipo	Nome Científico	Nome Popular	Porte	Origem	Total
ARV01	Handroanthus heptaphyllus	Ipê Roxo	10-12m	Nativa	2
ARV02	Handroanthus pulcherimus	Ipê da Praia	6-10m	Nativa	3

OBSERVAÇÕES

OBS: Todas as cotas devem ser conferidas no local, qualquer divergência entre desenho e cota, considerar a cota.
OBS: Os elementos em destaque são as referências associadas à disciplina da vista, todos os elementos em meio-tom dizem respeito a outras disciplinas.

Revisão: R00	Data: 10/08/2023
Descrição: Emissão inicial projeto executivo	
Revisão: R00	Data:
Descrição: Início do projeto	

REVISÃO N.	DESCRIÇÃO	DATA
------------	-----------	------

CARIMBOS - OBSERVAÇÕES

REFERÊNCIA:	PRANCHA:
ED-U2217-PRAÇA DA CRIANÇA	06/12

Estúdio Drible Arquitetura e Urbanismo LTDA Avenida Santa Catarina, 1197, Sala 715 - Estreito, Florianópolis/SC - 88075-500	
RESPONSÁVEIS PROJETO: ARQ. HENRIQUE SCHÜRHAUS - CAU A141109-8 ARQ. YURI CABRAL - CAU A204877-9	
COLABORADOR: ARQ. HENRIQUE SCHÜRHAUS - CAU A141109-8	
PROJETO: ED-U2217-PRAÇA DA CRIANÇA	FASE: PROJETO EXECUTIVO
CONTEÚDO: PLANTA MOBILIÁRIO	
PROPRIETÁRIO: AMALFI CONSTRUÇÃO SPE LTDA.	
LOCAL: Rua José Boiteux, Centro - Florianópolis.	
TELEFONE: (48) 96833-1221	E-MAIL: contato@estudiodrible.com
DATA: 05/08/23	DATA DA REVISÃO: 04/Dec/23 15:34:08
ESCALA: As Indicated	ARQUIVO: C:\Users\henrique\Documents\Estudo de Caso\EDU - PROJETO EDU-2217-PRAÇA DA CRIANÇA\PROJETO EDU-2217-PRAÇA DA CRIANÇA\EDU-2217-PRAÇA DA CRIANÇA\EDU-2217-PRAÇA DA CRIANÇA.dwg



Tipo	Descrição	Temp. Cor	Potência	Voltagem	Totais
LUM01	Poste em aço galvanizado e acabamento em pintura eletrostática na cor referência RAL 7021. Iluminação na temperatura de cor 4000K. Fixação em estrutura de concreto (ver Proj. Est.). H= 400cm	4000K	200W		4
LUM02	Refletor em aço galvanizado e acabamento em pintura eletrostática na cor referência RAL 7021. Iluminação na temperatura de cor 4000K. Fixação em estrutura de concreto (ver Proj. Est.).	4000K	200W	AC26-265v (Bivolt)	10
LUM03	Luminária de piso em aço galvanizado e acabamento em pintura eletrostática na cor referência RAL 7021. Iluminação na temperatura de cor 4000K. Fixação em estrutura de concreto (ver Proj. Est.).	4000K	7W	AC26-265v (Bivolt)	4

Tipo	Nome Científico	ED-Nome Popular	Área
FO01	Arachis repens	Grama emendiom	27 m²
FO02	Synonium podophyllum	Singão	11 m²
FO03	Oxalis luminensis	Oxalis	4 m²

Tipo	Nome Científico	Nome Popular	Porte	Origem	Total
ARV01	<i>Hemodanthus heptaphyllus</i>	Ipê Roxo	10-12m	Nativa	2
ARV02	<i>Hydrochilus pulcherrimus</i>	Ipê da Praia	6-10m	Nativa	3

OBS: Os elementos em destaque são as referências associadas à disciplina da vista, todos os elementos em meio-tom dizem respeito a outras disciplinas

REVISÃO N.	DESCRIÇÃO	DATA
CARIMBOS - OBSERVAÇÕES		



1 PLANTA BAIXA - CANTEIROS

Escala 1 : 75

2 PLANTA BAIXA - ÁRVORES

Escala 1 : 75

TABELA DE BRINQUEDOS			
Tipo	Modelo	Total	
BRQ01	Balanco confeccionado em aço carbono, com tratamento antiferrugem e pintura em poliuretano na cor azul.Assento inclusivo e assento em madeira fixado com piso natural, chumbado em sapata de concreto, verificar especificações do fornecedor. Modelo: BLV 2. Dimensões: D= 2,58x1,14x2,36m/ A= 17m/ H= 0,40m.	1	
BRQ02	Brinquedo em aço carbono com tratamento anti-ferrugem e pintura em poliuretano na cor azul. Tronco de eucalipto com acabamento em verniz stain e/ ou tinta atóxica. Elementos de fixação em aço inox. Cortas de alta resistência com alma de aço. O equipamento deve ser instalado no concreto antes da instalação do piso emborrachado. Dimensões: D= 5,30x0,60x2,52m	1	
BRQ03	Cama elástica negatizada no piso.	1	
BRQ04	Pedra de borrada fabricada em EPDM e pneu reciclado. Dimensões: D= 0,45x0,72x0,35m	4	
BRQ05	Pedra de borrada fabricada em EPDM e pneu reciclado. Dimensões: D= 0,45x0,56x0,20m	5	
BRQ06	Pedra de borrada fabricada em EPDM e pneu reciclado. Dimensões: D= 0,29x0,30x0,13m	2	
BRQ07	Tabela em aço galvanizado, medindo 1,80m de largura e 1,2 de altura. Cesta com com aro entre 45cm a 50cm também em aço galvanizado. Ambos com pintura epóxi.	1	
BRQ08	Trave na cor branca, produzida em aço galvanizado com pintura epóxi	2	
TABELA DE MOBILIÁRIO URBANO			
Tipo	Modelo	Total	
MOB01	Lixeira com altura total de 95cm fixada ao piso por meio de barra roscaada M8 com chumbador química. Estrutura de chapa de aço galvanizado com espessura de 2mm. Recipientes de chapa dobrada de aço galvanizado com espessura de 0,8mm e volume de 50l. Acabamento em pintura eletroestática com tinta em pó de poliéster, camada mínima de 70 micrometros, acabamento liso, semi-brilho, na cor RAL 7021.	2	
MOB02	Mesa em concreto pré-fabricada de 75cm de altura em formato quadrado de 90cmX90cm com as bordas arredondadas. Acabamento superficial liso, polido, com aplicação de hidrofugante à base de silanosiloxano. Base da mesa enterrada 40cm com fundação de 20cm de altura com 80cm de largura sobre 8cm de concreto magro. Banco sem encosto no formato circular com diâmetro superior e inferior de 40cm e diâmetro de 30cm em altura mediana, altura total de 45cm, constituído em concreto armado pré-fabricado. Acabamento superficial liso, polido, com aplicação de hidrofugante à base de silanosiloxano. Fixação conforme projeto estrutural.	2	
MOB03	Banco em concreto armado, no formato C, acabamento a definir.	3	
MOB04	Paracido em forma de "U" em barras de seção de 4cm X 4cm em aço zincado com acabamento em pintura em pó eletroestática em cor grafite. Fixação de acordo com o fabricante. Altura 85cm.	3	
TABELA DE PORTAS E PORTÕES			
Tipo	Modelo	Contagem	Altura
PO01	Porta com uma folha de giro metálica galvanizada fechada com cadeado	2	35
PO02	Porta com uma folha de giro fechada com cadeado com tela de proteção com arame fio BWG 12 (2, 77 mm de diâmetro), galvanizado e revestido	1	146
PO03	Portão com uma folha de correr fechada com cadeado com gradil fabricado em aço galvanizado eletrosoldado e revestido com PVC de Alta Aderência na cor RAL 6005. Sem base chumbada. Malha 5,0 x 20cm	1	100
TABELA DE PAREDES			
Tipo	Modelo	Largura	
W01	Parede com núcleo em concreto estrutural, com formas lisas para acabamento alisado com pintura hidrofugante incolor.	12	
W02	Parede com núcleo em bloco de concreto, Face A sem acabamento Face B sem acabamento.	14	
W03	Parede com núcleo em concreto estrutural, Face A em pintura acrílica aplicada sobre massa corrida, cor Suvinil Ouro Branco, Face B sem acabamento.	17	
W04	Parede com núcleo em bloco cerâmico. Face A e B em pintura acrílica aplicada sobre reboco alisado, cor Suvinil Ouro Branco.	15	

TABELA DE ALAMBRADO			
Tipo	Modelo	Comprimento (m)	Altura (m)
ALB01	Tela de proteção com arame fio BWG 12 (2, 77 mm de diâmetro), galvanizado e revestido	7.57	4
ALB01	Tela de proteção com arame fio BWG 12 (2, 77 mm de diâmetro), galvanizado e revestido em PVC alta aderência. Haverá um portão de abrir com mesma tela e acabamento	12.49	4
ALB01	Tela de proteção com arame fio BWG 12 (2, 77 mm de diâmetro), galvanizado e revestido em PVC alta aderência. Haverá um portão de abrir com mesma tela e acabamento	12.6	1.9
ALB01	Tela de proteção com arame fio BWG 12 (2, 77 mm de diâmetro), galvanizado e revestido em PVC alta aderência. Haverá um portão de abrir com mesma tela e acabamento	7.4	1.9
ALB01	Tela de proteção com arame fio BWG 12 (2, 77 mm de diâmetro), galvanizado e revestido em PVC alta aderência. Haverá um portão de abrir com mesma tela e acabamento	0.21	1.9
TABELA DE GUARDA CORPO			
Tipo	Modelo	Total	
GCP01	Gradil fabricado em aço galvanizado eletrosoldado e revestido com PVC de Alta Aderência na cor RAL 6005. Sem base chumbada. Malha 5,0 x 20cm.	1	
GCP02	Guarda corpo com barras chatas de alumínio, espacamento entre as barras: 10cm, dimensões 85x5x1cm (AxLxP), com acabamento em pintura eletroestática na cor RAL 7043 (referência Suviniil Patativa)	1	
TABELA DE PINTURAS			
Tipo	Modelo	Volume	
PT01	Pintura com tinta de cor Amarelo (referência RGB 249, 212, 40) a base de resina epóxi curada com poliamina especial para pintura de pisos	0.04 m³	
PT02	Pintura com tinta de cor Laranja (referência RGB 247, 156, 19) a base de resina epóxi curada com poliamina especial para pintura de pisos	0.05 m³	
PT03	Pintura com tinta de cor Azul (referência RGB 0, 120, 174) a base de resina epóxi curada com poliamina especial para pintura de pisos	0.00 m³	
PT04	Amarelinha pintada no chão. Cores a definir.	0.00 m³	
TABELA DE PISOS			
Tipo	Modelo	Área	
PIS01	Pavimentação em concreto usinado, acabamento em polimento mecânico sobre camada de concreto E: 10cm com estrutura em aço sobre berço de brita. Prever juntas de dilatação a cada 2m.	594 m²	
PIS02	Piso emborrachado na cor cinza. Piso conforme padrão NBR 16071-3.	34 m²	
PIS03	Piso emborrachado na cor amarelo. Piso conforme padrão NBR 16071-3.	14 m²	
PIS04	Piso emborrachado na cor azul. Piso conforme padrão NBR 16071-3.	16 m²	
PIS05	Piso emborrachado na cor laranja. Piso conforme padrão NBR 16071-3.	12 m²	
PIS06	Placa tátil alerta 45x45cm em concreto com acabamento na cor cinza. Deve seguir NB9050, NBR16537, e Manual Calçada PMF/IPUF.	7m²	
TABELA DE HIDRÁULICA			
Tipo	Modelo	Quantidade	
HID01	Grelha Piso Pedestre Tigre em polipropileno de dimensões 13x50cm na cor areia.	40	
HID02	Torneira para jardim em liga de cobre e acabamento cromado com dimensões (AxLxC): 92mm X 44mm X 110mm.	2	
HID04	Ralo linear em Inox 304 Polido com caixa coletora saída para baixo.	2	
HID06	Ralo circular em Aço Inox 304.	1	
TABELA DE LUMINÁRIAS			
Tipo	Descrição	Temp. Cor	Potência
LUM01	Poste em aço galvanizado e acabamento em pintura eletroestática na cor referência RAL 7021. Iluminação na temperatura de cor 4000K. Fixação em estrutura de concreto (ver Proj. Est.). H= 400cm. Refletor em aço galvanizado e acabamento em pintura eletroestática na cor referência RAL 7021. Iluminação na temperatura de cor 4000K. Fixação em estrutura de concreto (ver Proj. Est.).	4000K	200W
LUM02	Luminária de piso em aço galvanizado e acabamento em pintura eletroestática na cor referência RAL 7021. Iluminação na temperatura de cor 4000K. Fixação em estrutura de concreto (ver Proj. Est.).	4000K	200W
LUM03	Luminária de piso em aço galvanizado e acabamento em pintura eletroestática na cor referência RAL 7021. Iluminação na temperatura de cor 4000K. Fixação em estrutura de concreto (ver Proj. Est.).	4000K	7W
TABELA DE FORRAÇÕES			
Tipo	Nome Científico	ED-Nome Popular	Área
FO01	Arachis repens	Gramma amendoim	27 m²
FO02	Synonymum podophyllum	Singônio	11 m²
FO03	Clusia fluminensis	Clusia	4 m²
TABELA DE VEGETAÇÃO			
Tipo	Nome Científico	Nome Popular	Porte
ARV01	Handroanthus heptaphyllus	Ipê Roxo	10-12m
ARV02	Handroanthus pulcherimus	Ipê da Praia	6-10m

OBSERVAÇÕES

OBS: Todas as cotas devem ser conferidas no local, qualquer divergência entre desenho e cota, considerar a cota.
OBS: Os elementos em destaque são as referências associadas à disciplina da vista, todos os elementos em meio-tom dizem respeito a outras disciplinas.

Revisão: R00	Data: 10/08/2023
Descrição: Emissão inicial projeto executivo	
Revisão: R00	Data:
Descrição: Início do projeto	

REVISÃO N.	DESCRIÇÃO	DATA
CARIMBOS - OBSERVAÇÕES		

REFERÊNCIA:	PRANCHA:
ED-U2217-PRAÇA DA CRIANÇA	
09/12	
Estúdio Drible Arquitetura e Urbanismo LTDA Avenida Santa Catarina, 1197, Sala 715 - Estreito, Florianópolis/SC - 88075-500	
RESPONSÁVEIS PROJETO: ARQ. HENRIQUE SCHÜRHAUS - CAU A141109-8 ARQ. YURI CABRAL - CAU A204877-9	
COLABORADOR: ARQ. HENRIQUE SCHÜRHAUS - CAU A141109-8	
PROJETO: ED-U2217-PRAÇA DA CRIANÇA	FASE: PROJETO EXECUTIVO
CONTEÚDO: PLANTAS PAISAGISMO	
PROPRIETÁRIO: AMALFI CONSTRUÇÃO SPE LTDA.	
LOCAL: Rua José Boiteux, Centro - Florianópolis.	
TELEFONE: (48) 98833-1221	E-MAIL: contato@estudiodrible.com
DATA: 05/08/23	DATA DA REVISÃO: 04/08/23 15:34:37
ESCALA: 1 : 75	ARQUIVO: 05/08/23 15:34:37



TABELA DE PAREDES	
Tipo	Modelo
W01	Parede com núcleo em concreto estrutural, com formas lisas para acabamento alisado com pintura hidrofugante incolor.
W02	Parede com núcleo em bloco de concreto, Face A sem acabamento Face B sem acabamento.
W03	Parede com núcleo em concreto estrutural, Face A em pintura acrílica aplicada sobre massa corrida, cor Suvilini Ouro Branco, Face B sem acabamento.
W04	Parede com núcleo em bloco cerâmico, Face A e B em pintura acrílica aplicada sobre reboco alisado, cor Suvilini Ouro Branco.

TABELA DE HIDRAULICA		
Tipo	Modelo	Quantidade
HID01	Grêixa Piso Pedestre Tigre em polipropileno de dimensões 13x50cm na cor areia.	40
HID02	Torneira para jardim em liga de cobre e acabamento cromado com dimensões (AxLxC): 92mm X 44mm X 110mm.	2
HID04	Ralo linear em Inox 304 Polido com caixa coletora saída para caixa.	2
HID06	Ralo circular em Aço Inox 304.	1

TABELA DE LUMINÁRIAS		
----------------------	--	--

Tipo	Nome Científico	Nome Popular	Porte	Origem	Total
ARV01	<i>Handroanthus heptaphyllus</i>	Ipê Roxo	10-12m	Nativa	2
ARV02	<i>Handroanthus pulcherrimus</i>	Ipê da Praia	6-10m	Nativa	3

OBS: Os elementos em destaque são as referências associadas à disciplina da vista, todos os elementos em meio-tom dizem respeito a outras disciplinas

REVISÃO N.	DESCRIÇÃO	DATA
------------	-----------	------

CARIMBOS - OBSERVAÇÕES



Estúdio Drible Arquitetura e Urbanismo LTDA
Avenida Santa Catarina, 1197, Sala 715 - Estreito, Florianópolis/SC - 88075-500

RESPONSÁVEIS PROJETO:
ARQ. HENRIQUE SCHÜRHAUS - CAU A141109-8
ARQ. YURI CABRAL - CAU A204877-9

COLABORADOR:
ARQ. HENRIQUE SCHÜRHAUS - CAU A141109-8

PROJETO:
ED-U2217-PRAÇA DA CRIANÇA

CONTEÚDO:
PLANTA LUMINÁRIA E PONTOS ELÉTRICOS

PROPRIETÁRIO:
AMALFI CONSTRUÇÃO SPE LTDA.




LOCAL:
Rua José Boiteux. Centro - Florianópolis

10000 20000 30000 40000 50000 60000 70000 80000 90000 100000

DATA:	DATA DA
-------	---------

PM

ESCALA:	ARQUIVO:
---------	----------

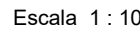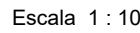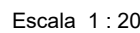

	Estúdio Drible Arquiteta e Urbanismo LTDA			
	Avenida Santa Catarina, 1197, Sala 715 - Estreito, Florianópolis-SC - 88075-600			
	RESPONSÁVEL PROJETO:			
	ARO. HENRIQUE SCHÜRHAUS - CAU A141109-8			
	ARO. YURI CABRAL - CAU A204877-9			
	COLABORADOR:			
ARO. HENRIQUE SCHÜRHAUS - CAU A141109-8				
PROJETO:		FASE:		
ED-U2217-PRAÇA DA GRANJA		PROJETO EXECUTIVO		
CONTEÚDO:				
DETALHES CONSTRUTIVOS				
PROPRIETÁRIO:				
AMALFI CONSTRUÇÃO SPE LTDA.				
LOCAL:				
Rua José Botexus, Centro - Florianópolis.				
TELEFONE: (+48) 98833-1221		E-MAIL: contato@estudiodribble.com	DESENHO: EQUIPE DRIBBLE	
DATA: 05/08/23	DATA DA REVISÃO: 04-Dec-23 12:34:33 94	ESCALA: As indicadas	ARQUIVO: C:\Users\henrique\Desktop\Projeto Dribble\PRJ_01217_ED_U2217_PRAÇA DA GRANJA\PROJETO\DETALHES CONSTRUTIVOS\CAU_A141109-8.dwg	



TABELA DE ALAMBRADO			
Tipo	Modelo	Comprimento (m)	Altura (m)
ALB01	Tela de proteção com arame fio BWG 12 (2,77 mm de diâmetro), galvanizado e revestido	7,57	4
ALB01	Tela de proteção com arame fio BWG 12 (2,77 mm de diâmetro), galvanizado e revestido em PVC até aderência. Havará um portão de abrir com mesma tela e acabamento	12,49	4
ALB01	Tela de proteção com arame fio BWG 12 (2,77 mm de diâmetro), galvanizado e revestido em PVC até aderência. Havará um portão de abrir com mesma tela e acabamento	12,6	1,9
ALB01	Tela de proteção com arame fio BWG 12 (2,77 mm de diâmetro), galvanizado e revestido em PVC até aderência. Havará um portão de abrir com mesma tela e acabamento	7,4	1,9
ALB01	Tela de proteção com arame fio BWG 12 (2,77 mm de diâmetro), galvanizado e revestido em PVC até aderência. Havará um portão de abrir com mesma tela e acabamento	0,21	1,9
TABELA DE GUARDA CORPO			
	Modelo		Total
GCPO1	Gradiil fabricado em aço galvanizado eletrolítico e revestido com PVC de Alta Aderência na cor RAL 6005. Sem base chumbada. Malha 5,0 x 20cm.		1
GCPO2	Guarda corpo com barras chatas de alumínio, espaçamento entre as barras: 10cm, dimensões 85x5x1cm (AxLxP), com acabamento em pintura eletrolítica na cor RAL 7043 (referência Sunvill Patativo)		1
TABELA DE PINTURAS			
Tipo	Modelo		Volume
PT01	Pintura com tinta de cor Ararelo (referência RGB 249, 212, 40) a base de resina epóxi curada com políamina especial para pintura de pisos		0,04 m³
PT02	Pintura com tinta de cor Laranja (referência RGB 247, 156, 19) a base de resina epóxi curada com políamina especial para pintura de pisos		0,05 m³
PT03	Pintura com tinta de cor Azul (referência RGB 0, 120, 174) a base de resina epóxi curada com políamina especial para pintura de pisos		
PT04	Amarelinha pintura de chão. Cores a definir.		0,00 m³
TABELA DE PISOS			
Tipo	Modelo		Área
PIS01	Pavimentação em concreto usinado, acabamento em polimento mecânico sobre camada de concreto E: 10cm com estrutura em aço sobre corpo de brita. Prever juntas de dilatação a cada 2m.		594 m²
PIS02	Piso emborachado na cor padrão. Piso conforme padrão NBR 16071-3.		34 m²
PIS03	Piso emborachado na cor amarelo. Piso conforme padrão NBR 16071-3.		14 m²
PIS04	Piso emborachado na cor azul. Piso conforme padrão NBR 16071-3.		12 m²
PIS05	Piso emborachado na cor laranja. Piso conforme padrão NBR 16071-3.		11 m²
PIS06	Placa tátil alerta 45x45cm em concreto com acabamento na cor cinza. Deve seguir NB9050, NBR16537, e Manual Calçada PMF/IPUF		7m²
TABELA DE HIDRÁULICA			
Tipo	Modelo		Quantidade
HID01	Greilha Piso Pedestre Tigre em polipropileno de dimensões 135x30cm na cor areia.		40
HID02	Torneira para jardim em liga de cobre e acabamento cromado com dimensões (AxLxAc): 92mm X 44mm X 110mm.		2
HID06	Raio linear em Inox 304 Polido, com chapa coletora solda para baixo.		2
HID06	Raio circular em Aço Inox 304.		1
TABELA DE LUMINÁRIAS			

Tip	Descrição	Temp. Cor	Potência	Voltagem	Totais
LUM01	Poste em aço galvanizado e acabamento em pintura eletroestática na cor referência RAL 7021. Iluminação na temperatura de cor 4000K. Fixação em estrutura de concreto (ver Proj. Est.). H= 400cm.	4000K	200W		4
LUM02	Refletor em aço galvanizado e acabamento em pintura eletroestática na cor referência RAL 7021. Iluminação na temperatura de cor 4000K. Fixação em estrutura de concreto (ver Proj. Est.).	4000K	200W	ACBS-265v (Bivolt)	10
LUM03	Luminária de piso em aço galvanizado e acabamento em pintura eletroestática na cor referência RAL 7021. Iluminação na temperatura de cor 4000K. Fixação em estrutura de concreto (ver Proj. Est.).	4000K	7W	ACBS-265v (Bivolt)	4

Tip	Nome Científico	ED-Nome Popular	Área
FO01	Arachis repens	Grama aremoindm	27 m²
FO02	Syngonium podophyllum	Singônio	11 m²
FO03	Cissia lumnensis	Cissia	4 m²

Tip	Nome Científico	Nome Popular	Porte	Origem	Total
ARV01	<i>Handicraanthus leptophyllus</i>	Ipê Roxo	10-12m	Nativa	2
ARV02	<i>Handicraanthus pulcherrimus</i>	Ipê da Praia	6-10m	Nativa	3

OBSERVAÇÕES

OBS: Os elementos em destaque são as referências associadas à disciplina da vista, todos os elementos em meio-tom dizem respeito a outras disciplinas

Revisão: R00	Data: 10/08/2023
Descrição: Emissão inicial projeto executivo	
Revisão: R00	Data:
Descrição: Inicio do projeto	

CARIMBOS - OBSERVAÇÕES

REFERÊNCIA: ED-U2217-PRÇA DA CRIANÇA	PRANCHA:	
	12 /12	
Estúdio Drible Arquitetura e Urbanismo LTDA Avenida Santa Catarina, 1197, Sala 715 - Estreito, Florianópolis/SC - 88075-500		
RESPONSÁVEIS PROJETO: ARG. HENRIQUE SCHÜRHAUS - CAU A141109-8 ARG. YURI CABRAL - CAU A204877-9		
COLABORADOR: ARG. HENRIQUE SCHÜRHAUS - CAU A141109-8		
PROJETO: ED-U2217-PRÇA DA CRIANÇA		FASE: PROJETO EXECUTIVO
CONTEÚDO: CORTES		
PROPRIETÁRIO: AMALFI CONSTRUÇÃO SPE LTDA. LOCAL: Rua José Boiteux, Centro - Florianópolis.		
TELEFONE: (48) 98883-1221	E-MAIL: contato@estudioodrible.com	DESENHO: EQUIPE DRIBLE
DATA: 05/09/23	DATA DA REVISÃO: 04-Dez-23 14:34:39	ESCALA: 1 : 75 ARROUVO: 2 - Licenciamento do Projeto de Engenharia - PROJETO DE ARREDOREZ 2217 - PRÇA DA CRIANÇA - 05/09/23 - 04/12/23 - 14:34:39

