




PLANTA BAIXA - PAV. TÉRREO
1:100

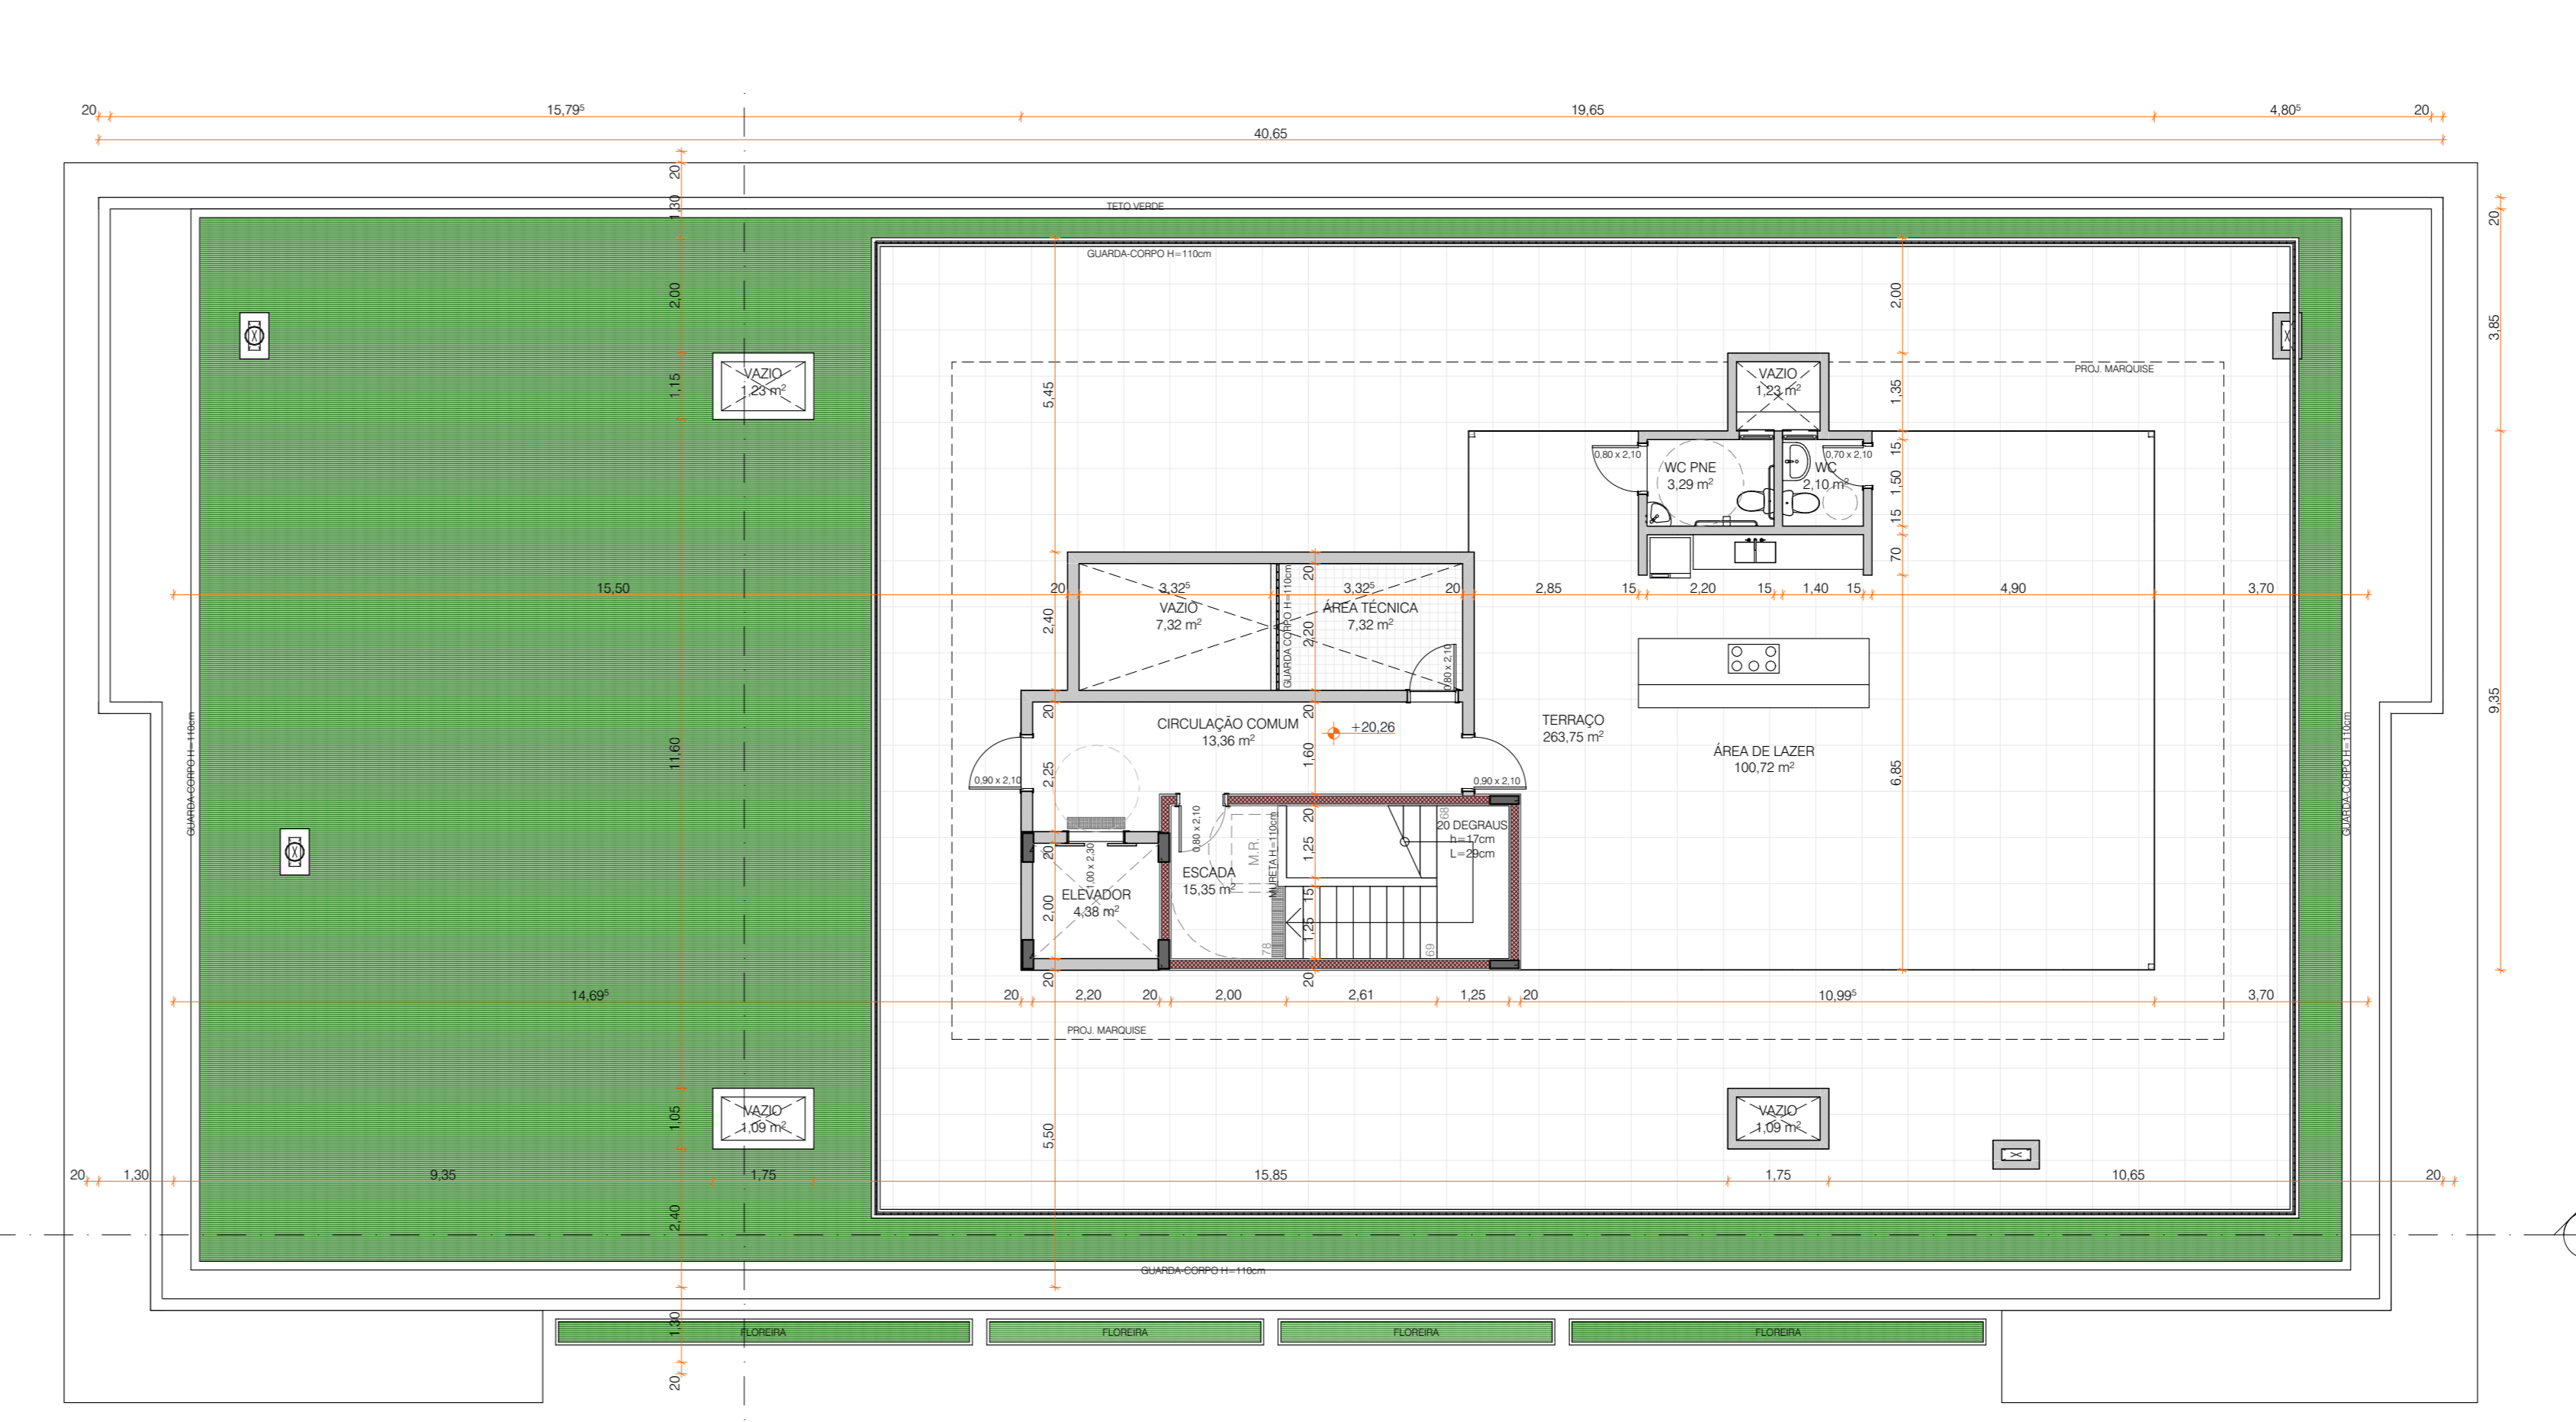


PLANTA BAIXA - PLANO DE COBERTURA
1:100

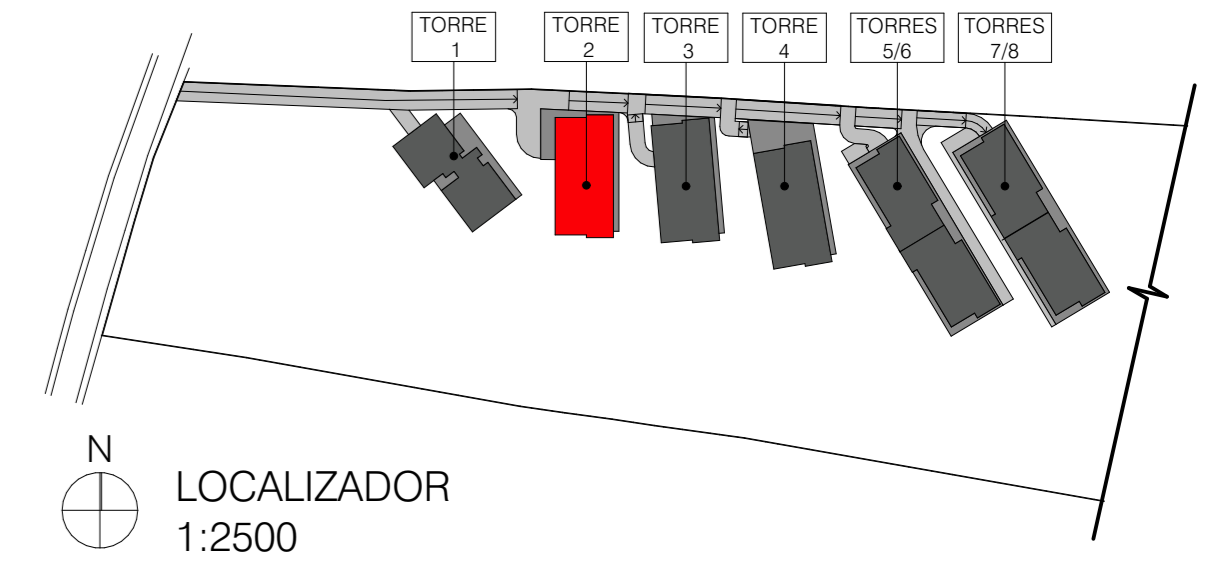

LOCALIZADOR
1:2500

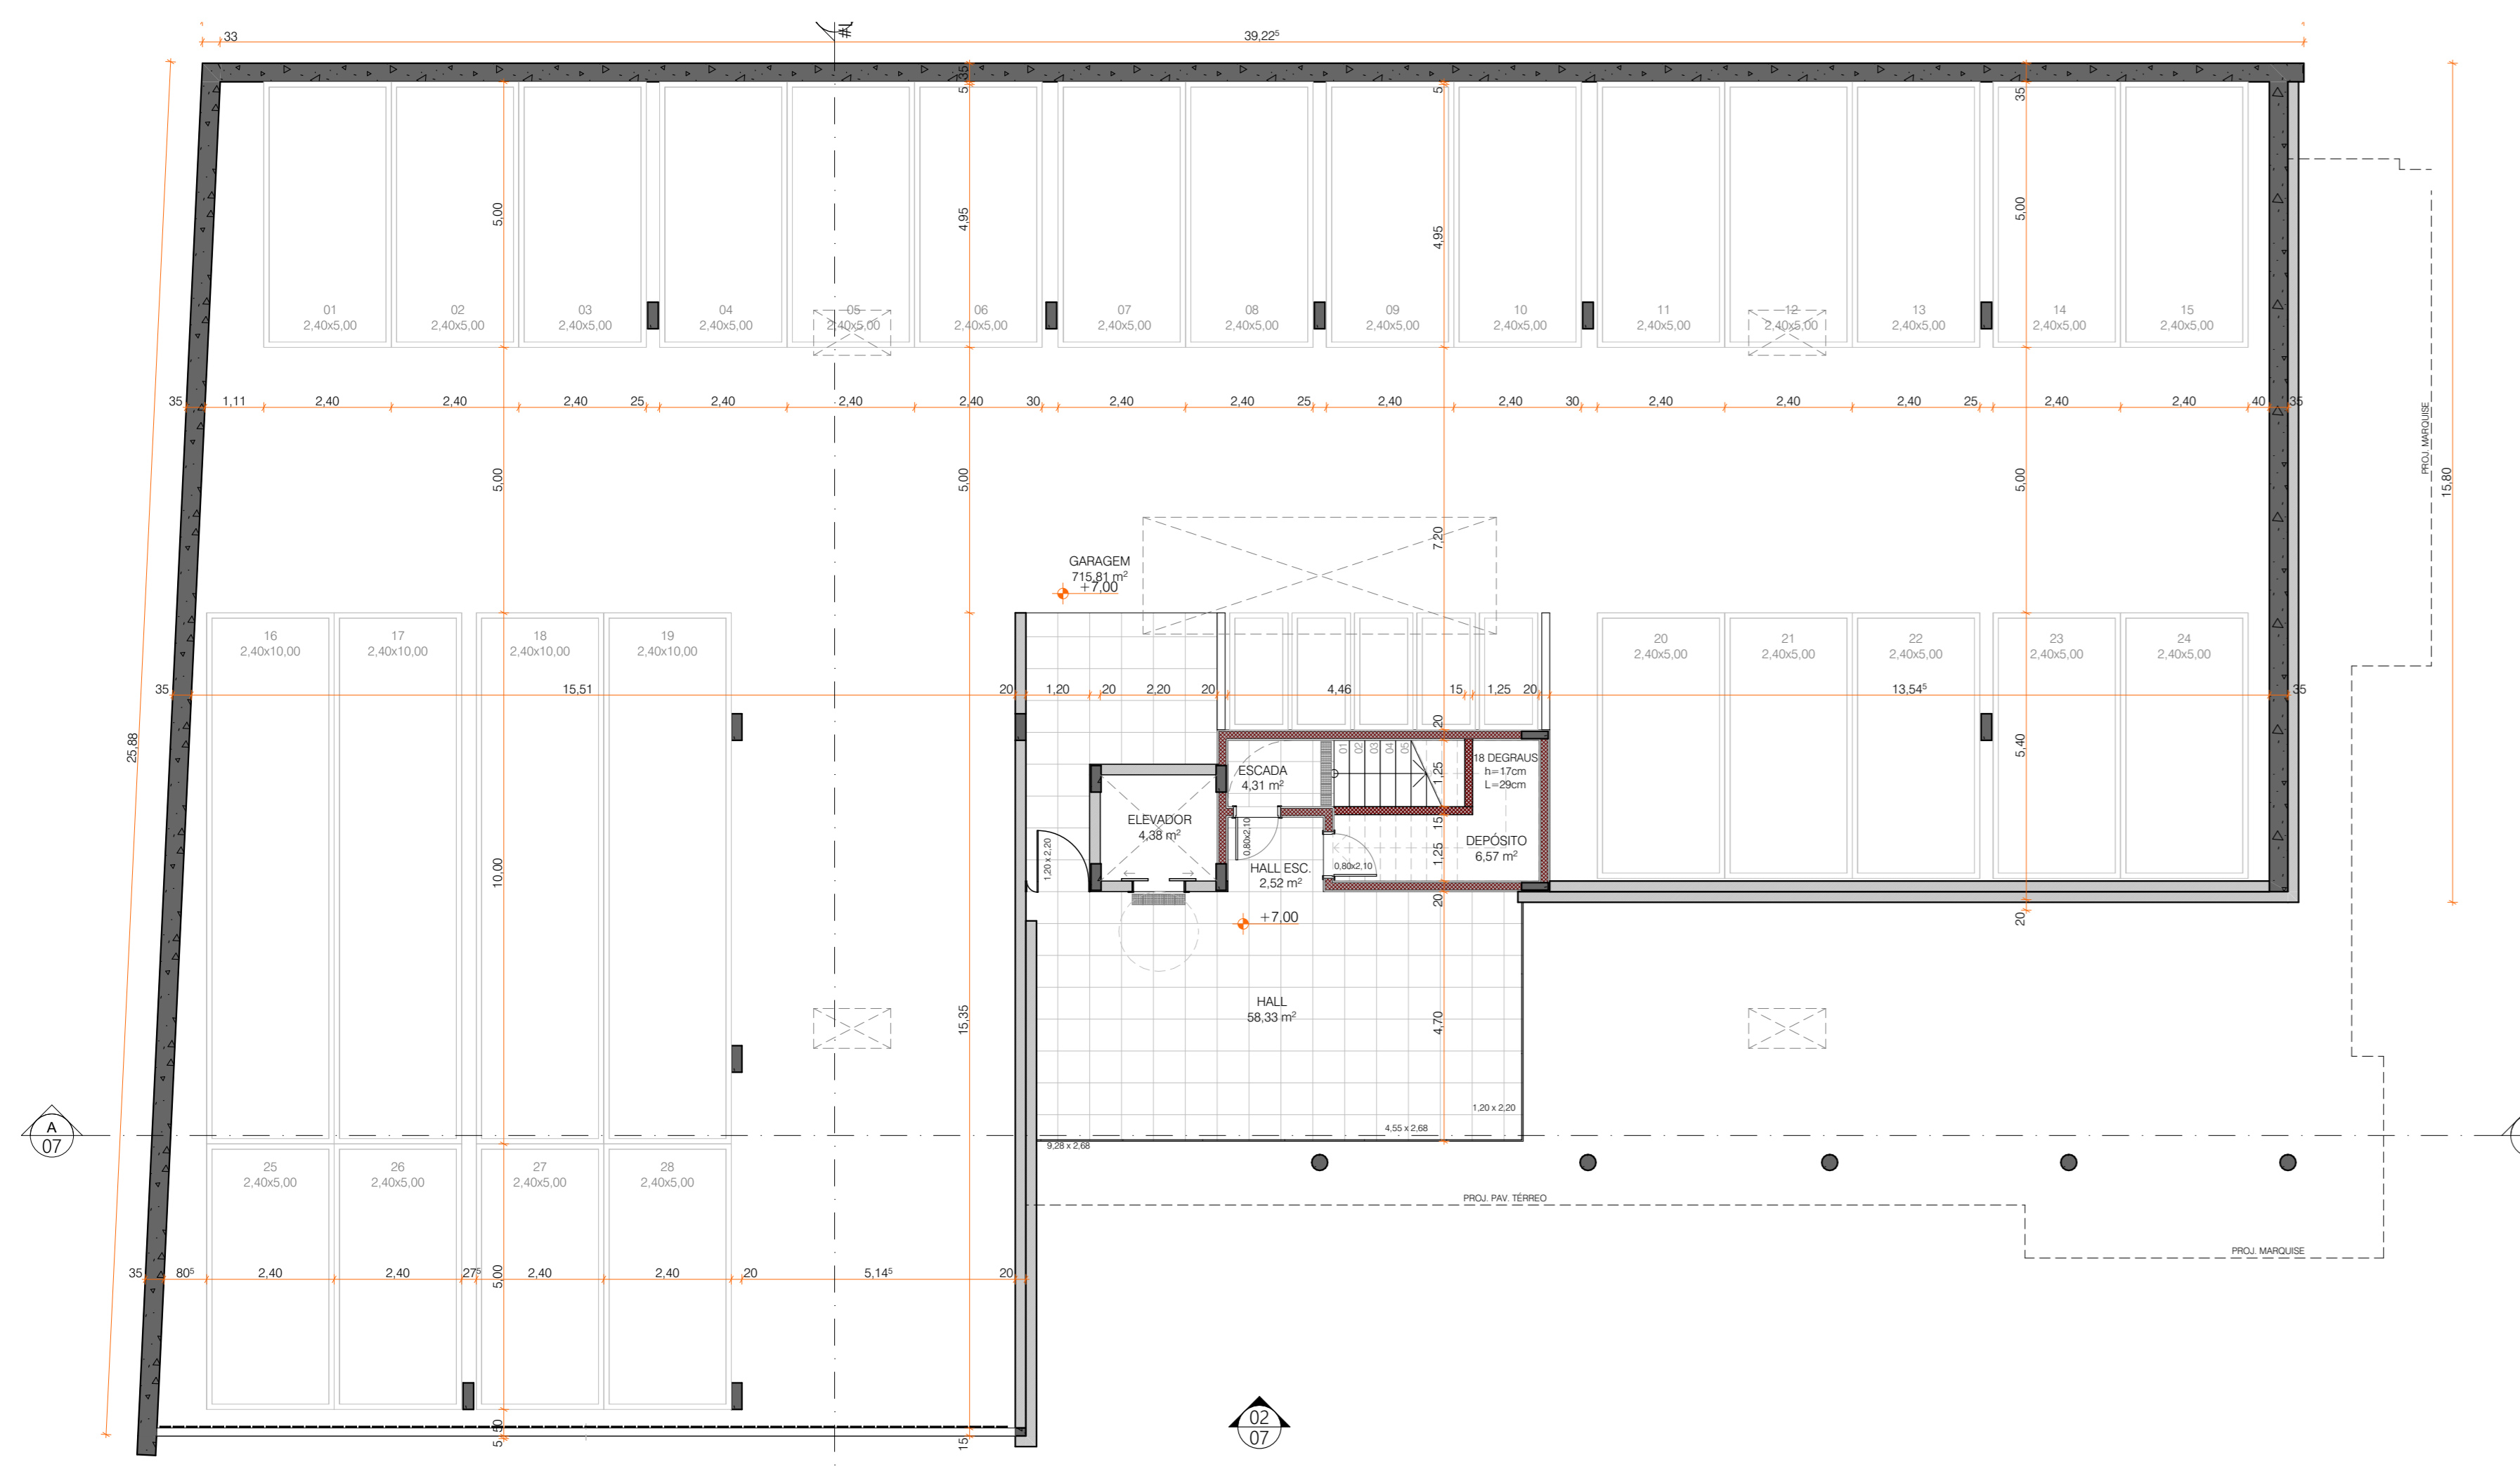

PLANTA BAIXA - PAV. SUBSOLO
1:100

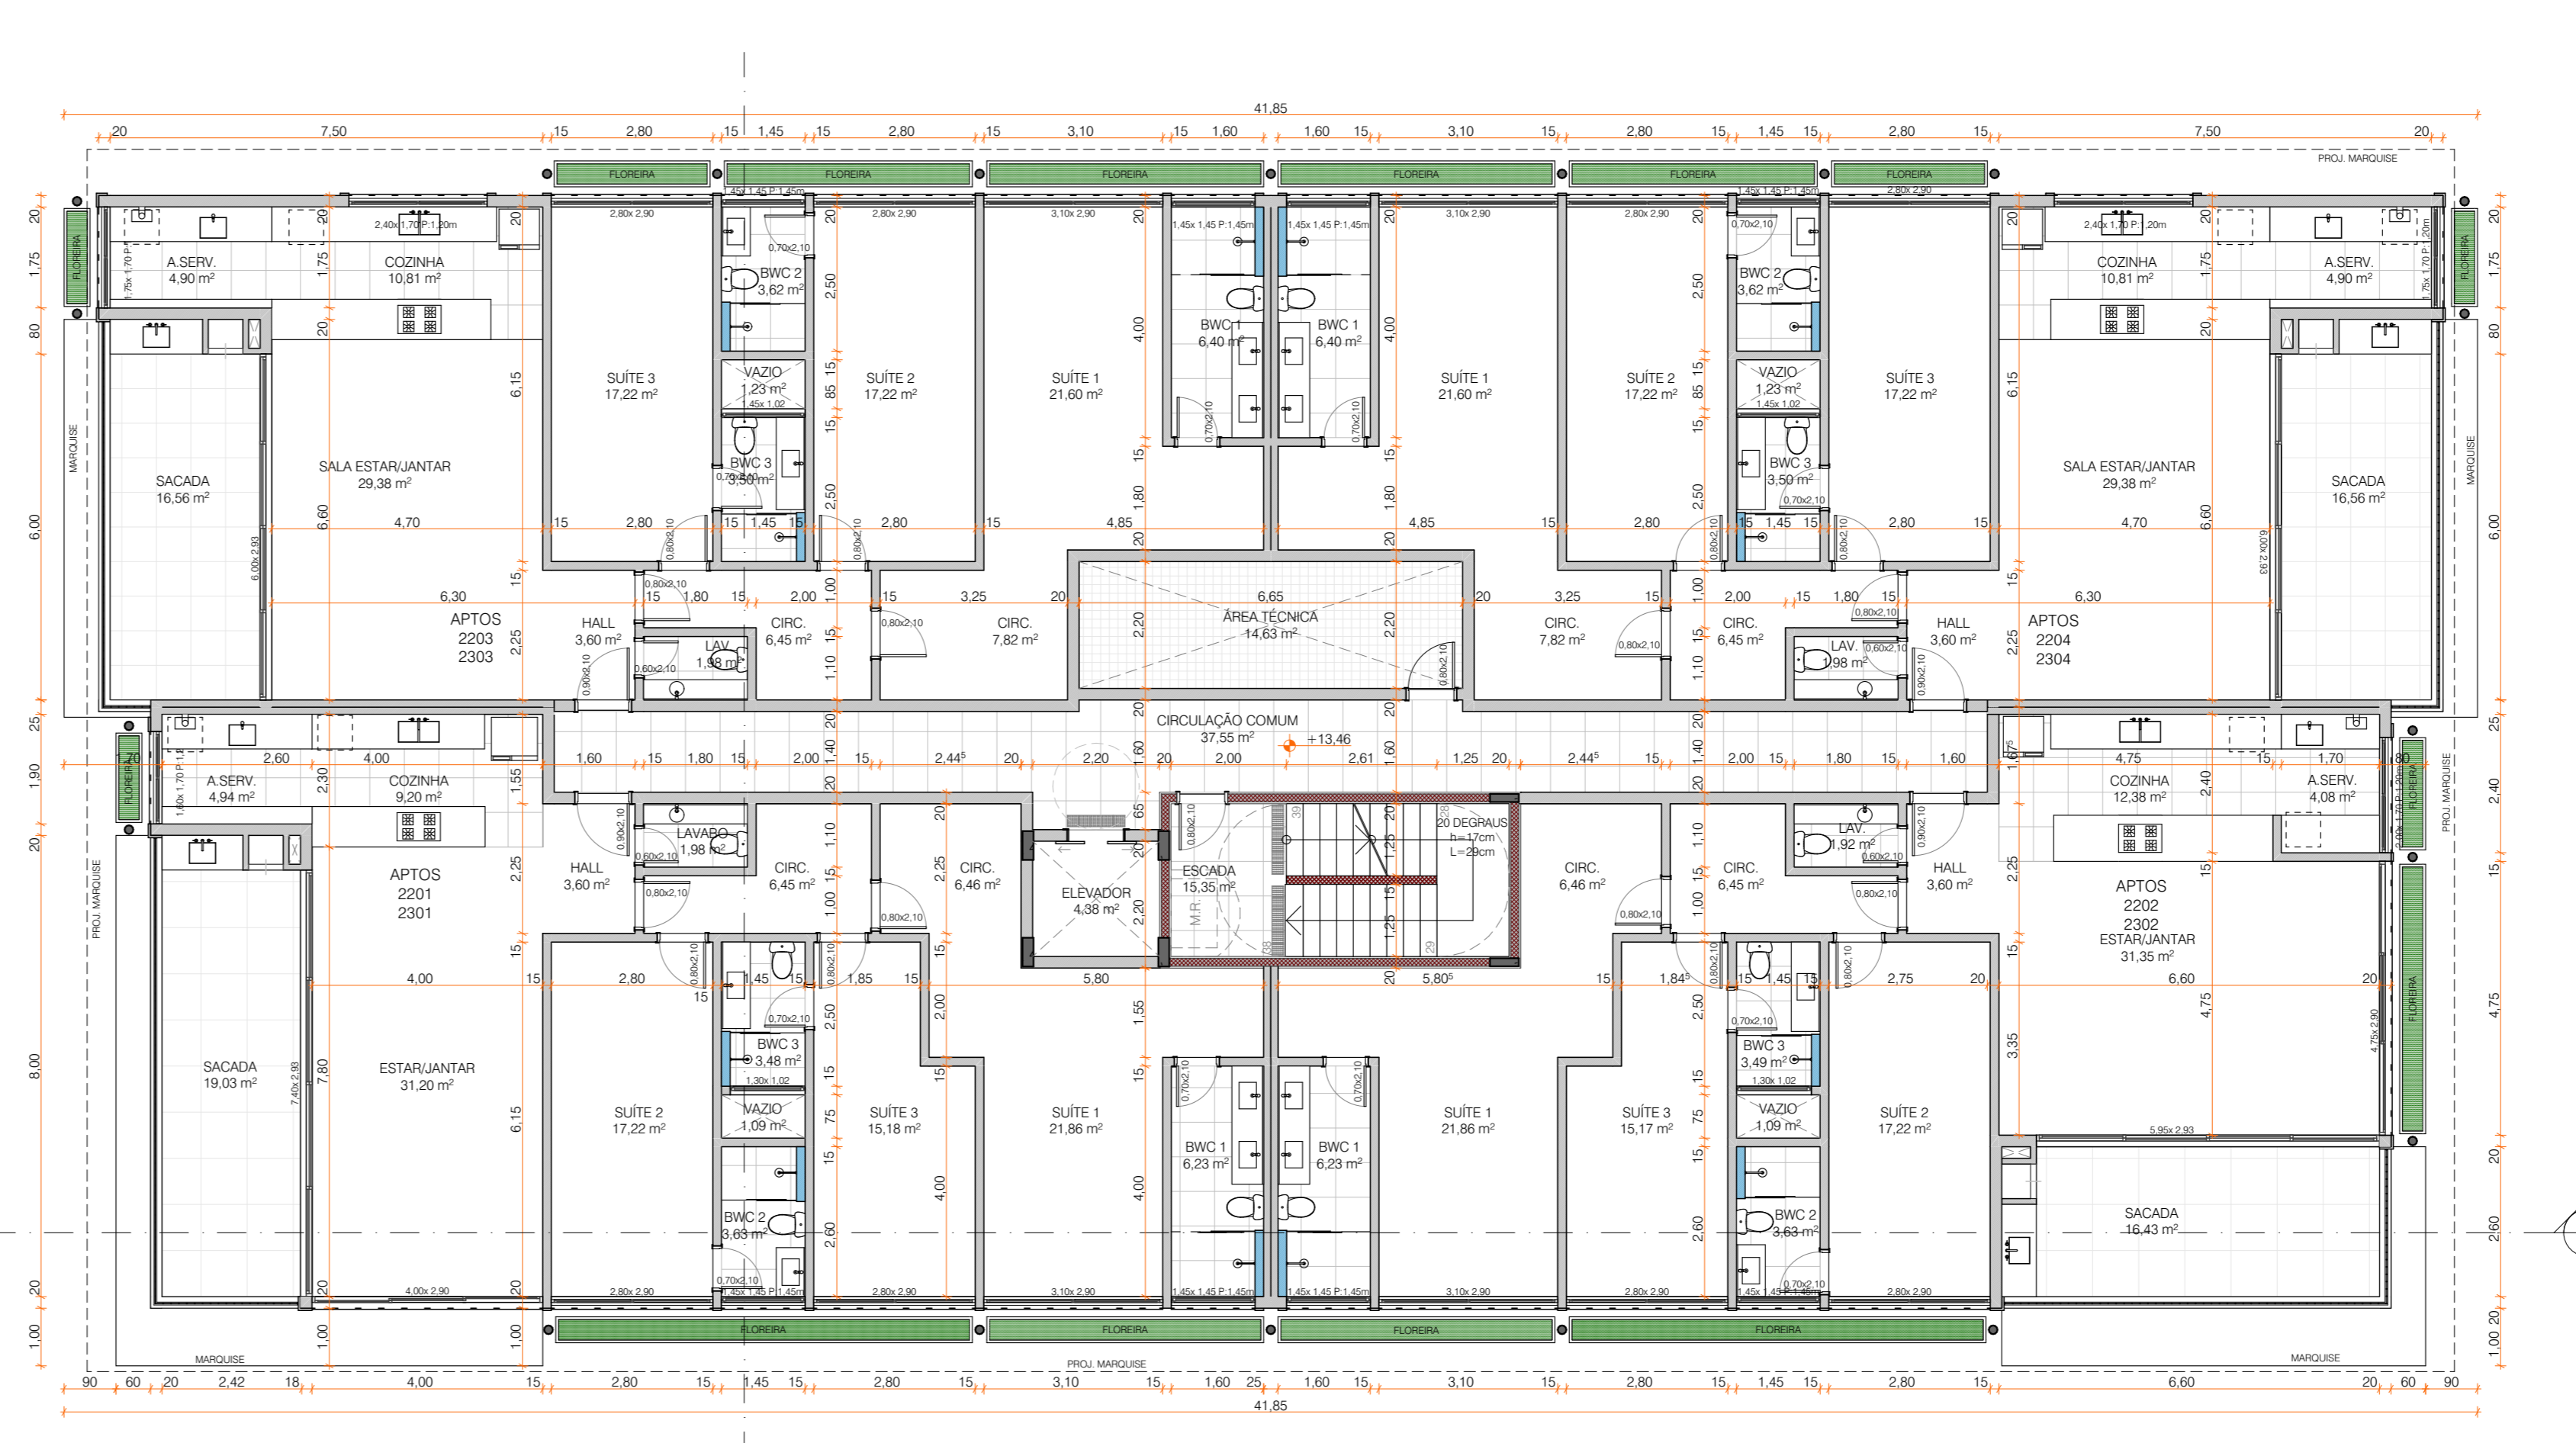

PLANTA BAIXA - PAV. TIPO (2º e 3º PAVIMENTOS)
1:100

OBSERVAÇÕES:
1. TODOS OS DESENHOS SÃO INDICATIVOS DO SISTEMA
2. CONFERIR MEDIDAS EM OBRA
3. MEDIDAS EM CENTÍMETROS

REVISÃO	DESCRIÇÃO	REVISOR	RESPONSÁVEL	DATA
01	EMISSÃO INICIAL		ROBERTA G.	11/03/2023

PROJETO
COND. RES. MULTIFAMILIAR
LOCAL
ESTRADA HAROLDO SOARES GLAVAN, S/N JARDIM BARRO CADUPE FLORIANÓPOLIS, SANTA CATARINA - BRASIL

PROPRIETÁRIO: CONSTRUTORA ITA LTA
CNPJ: 08.905.000/0001-05
RUA FLORIANO PEIXOTO, 126 CENTRO BLUMENAU SC 89010-500 BRASIL

RESPONSÁVEL EXECUÇÃO: ---

RESPONSÁVEL PROJETO: ARQ. ROBERTA SILVEIRA GAZDIN
CAU-064-467-6

PROJETO/ETAPA: PROJETO LEGAL
ARQUITETONICO


ESCALA:
1:100, 1:200

DESENHO:
Arquiteta
Rafaela


COORDENADOR:
Rafaela G.

DATA:
17/03/2023


CONTEÚDO / DESENHO:
S | T | 2º | 3º

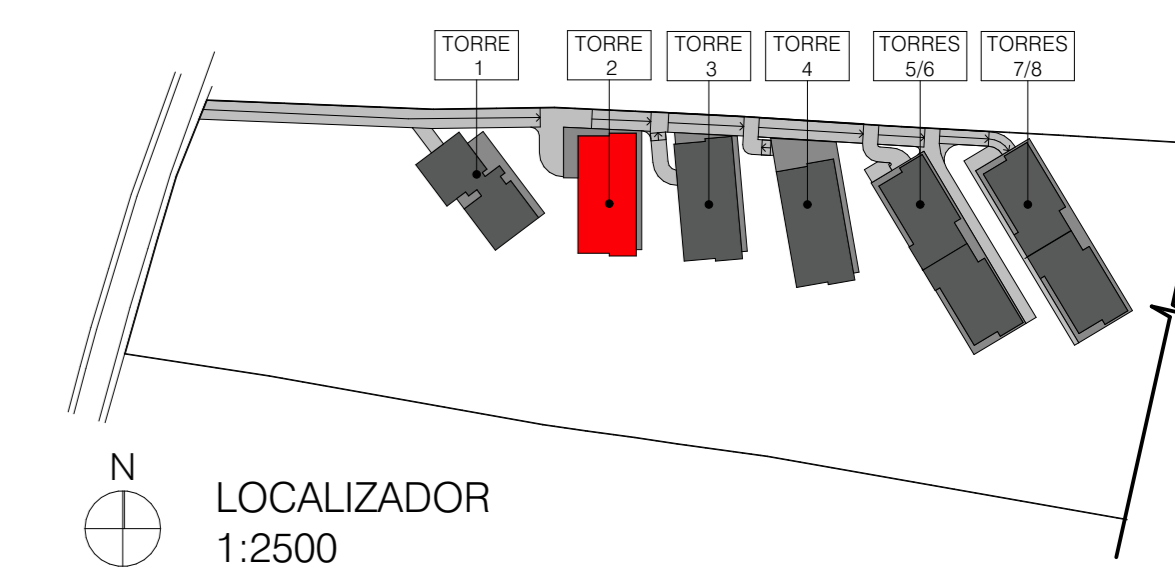

FACHADA
1:100

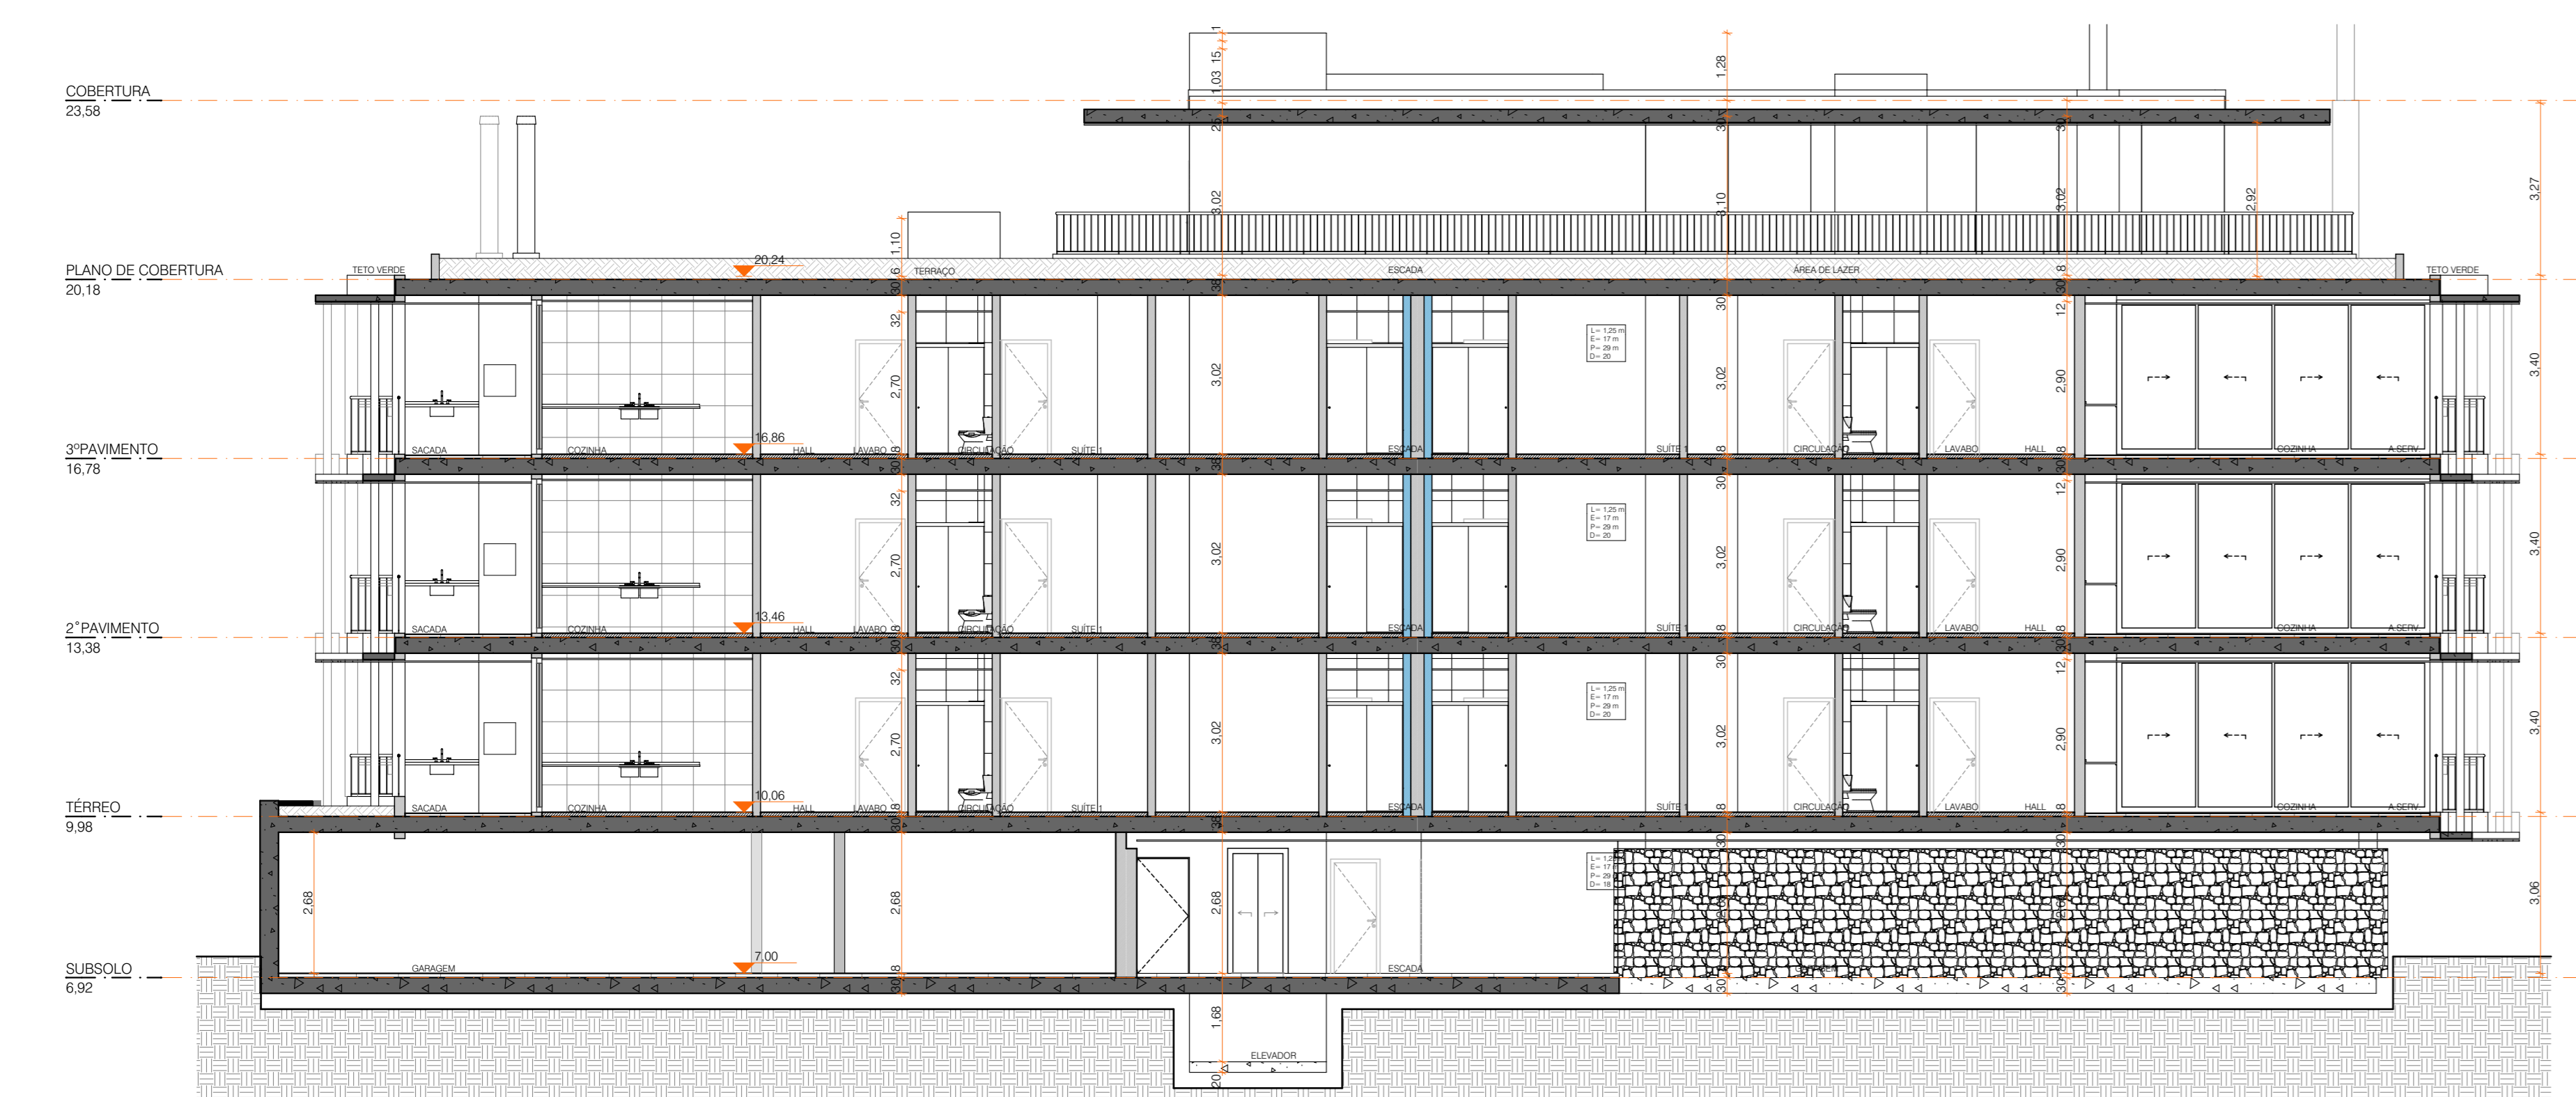

CORTE AA
1:100

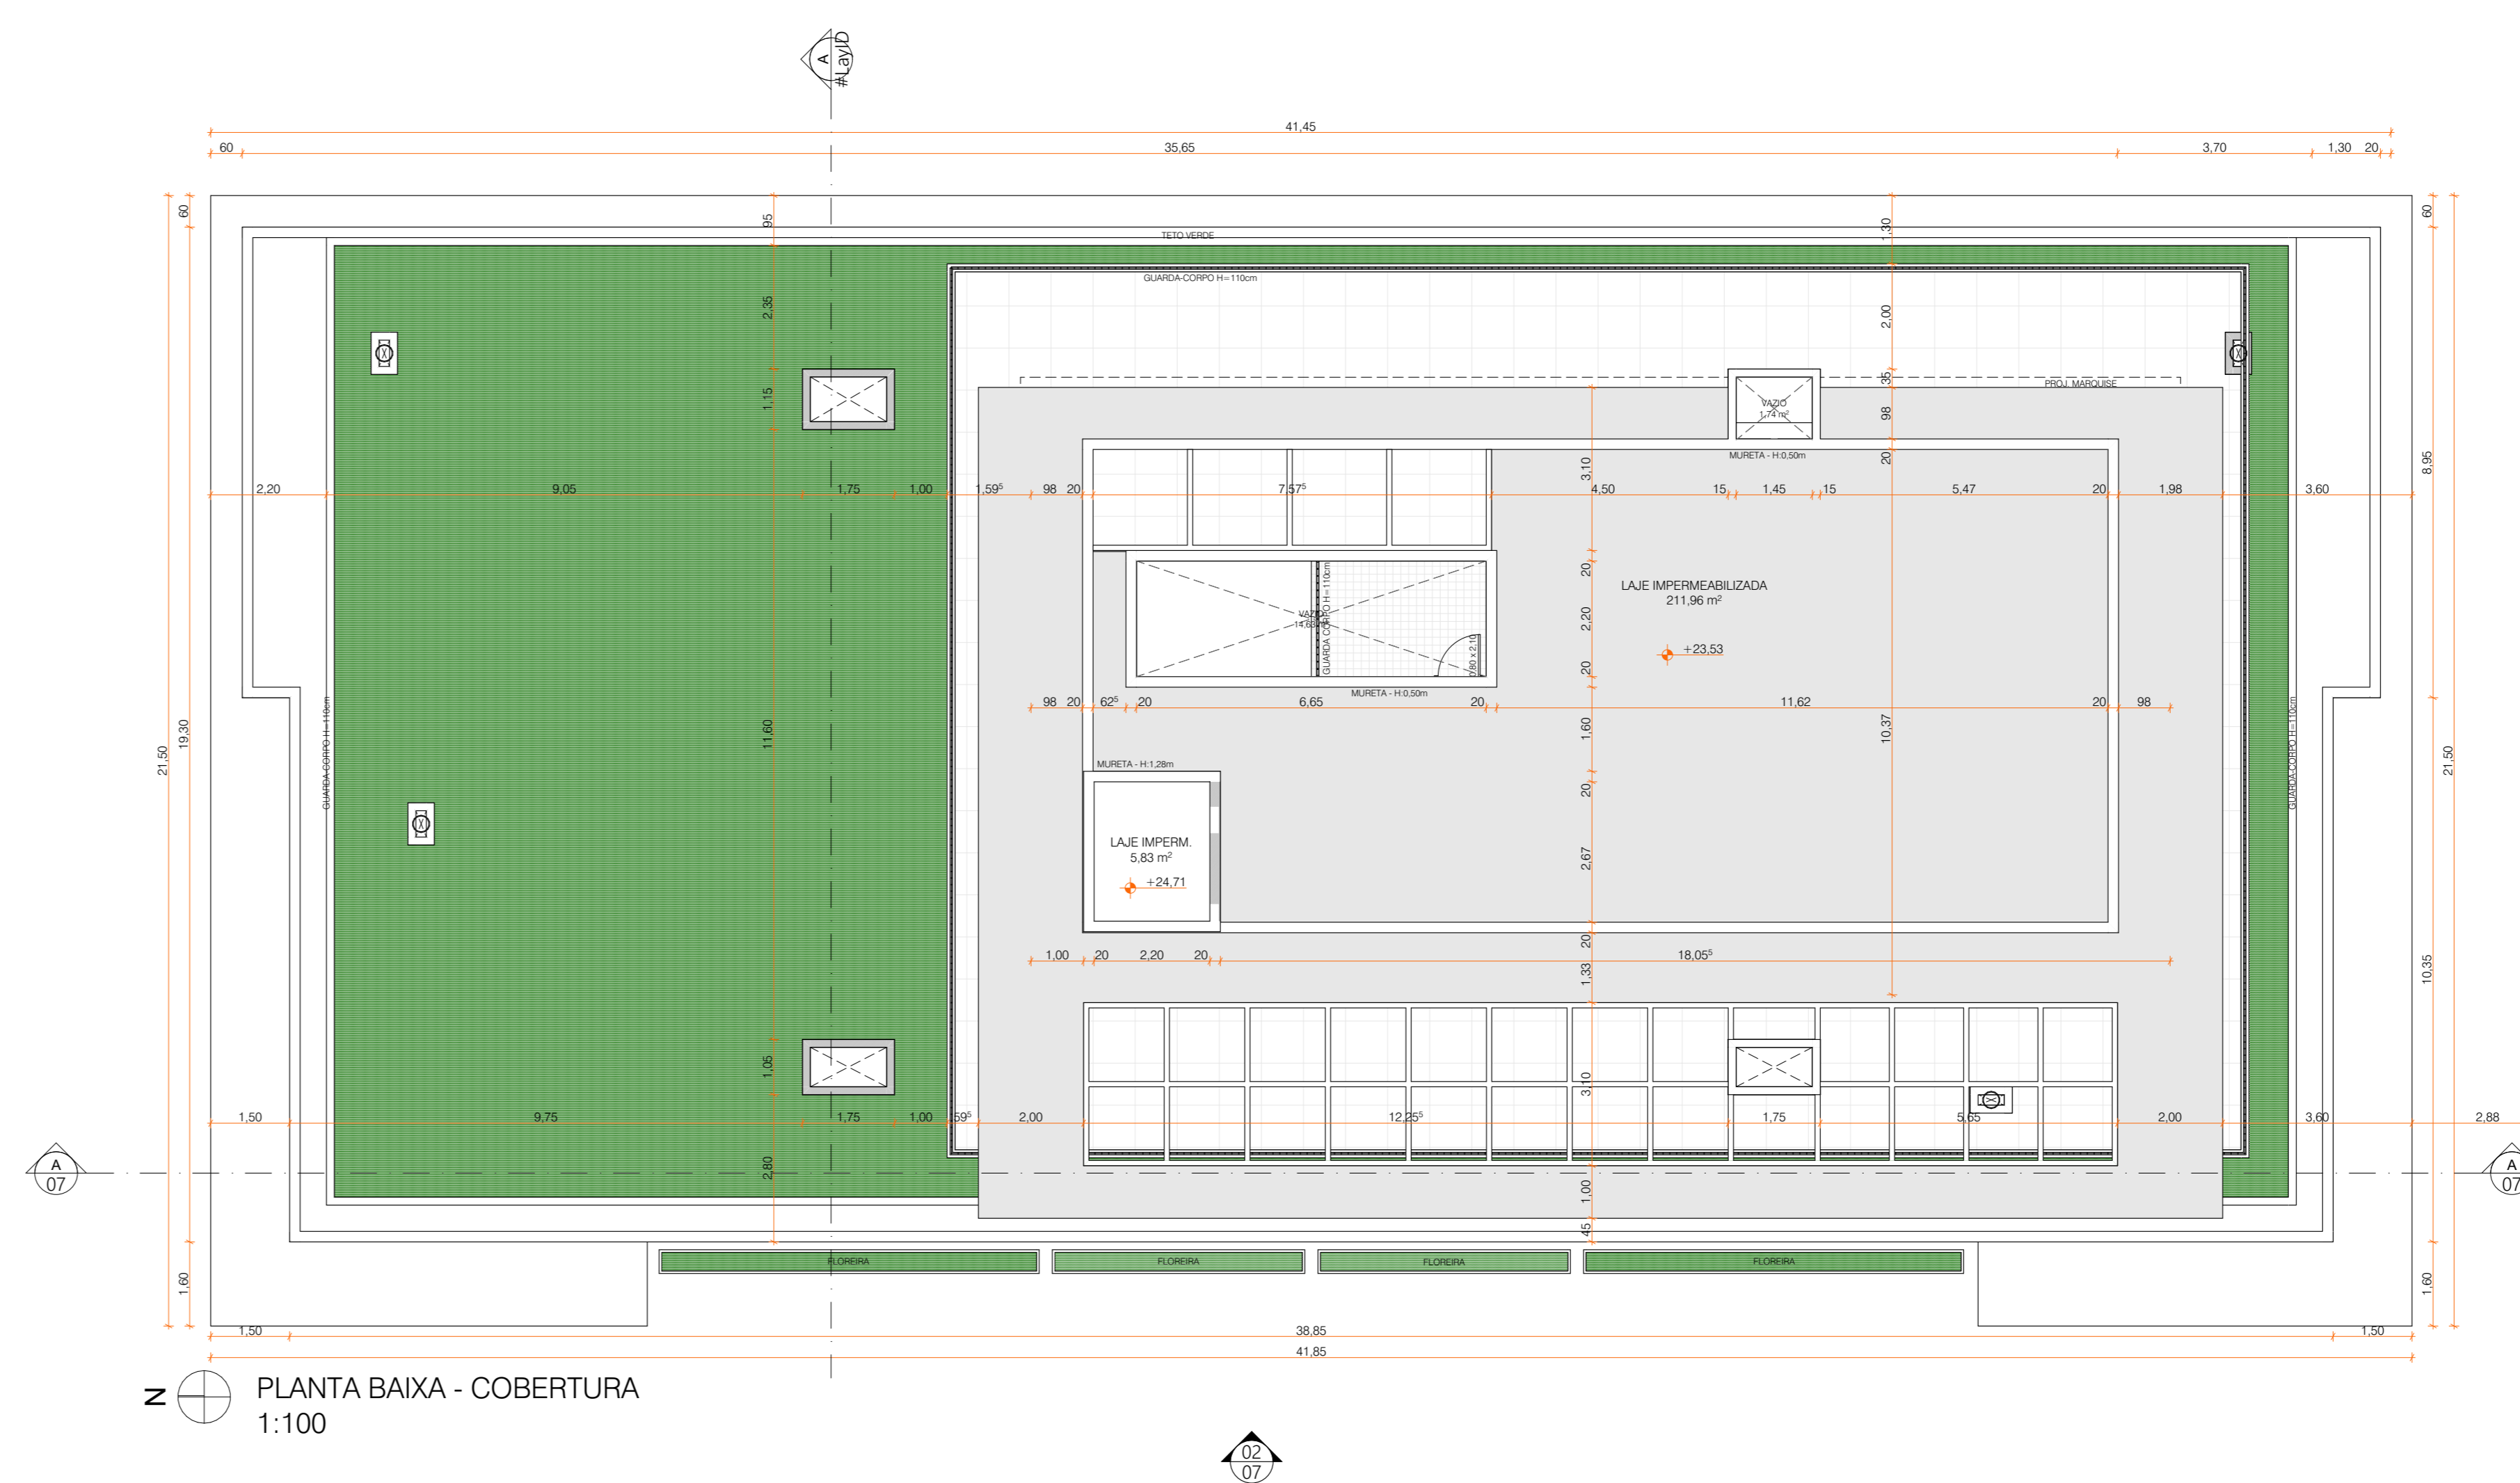

OBSERVAÇÕES:
1. TODOS OS DESENHOS SÃO INDICATIVOS DO SISTEMA
2. CONFERIR MEDIDAS EM OBRA
3. MEDIDAS EM CENTÍMETROS

REVISÃO	DESCRIÇÃO	RESPONSÁVEL	DATA
01	EMISSÃO INICIAL	ROBERTA G.	17/03/2023

PROJETO
COND. RES. MULTIFAMILIAR
LOCAL:
ESTRADA HAROLDO SOARES GLAVAN, SI MUM BARRIO CADUPE FLORIANÓPOLIS, SANTA CATARINA - BRASIL

PROPRIETÁRIO: CONSTRUTORA ITA LTDA
CNPJ: 17.855.010/0001-05
RUA FLORIANO PEIXOTO, 126 CENTRO BLUMENAU SC 89010-500 BRASIL

RESPONSÁVEL EXECUÇÃO: ---
RESPONSÁVEL PROJETO: ARQ. ROBERTA SILVEIRA GHZONI
CAU/AR-4677-6

PROJETO / ETAPA: ARQUITETÔNICO / PROJETO LEGAL
ESCALA: 1:100, 1:200
DESENH. / COORDENADOR: André e Flávia
DATA: 17/03/2023
COORDENADOR: Rômulo Genta