




T4 PLANTA BAIXA - PAV. TÉRREO  
1:100

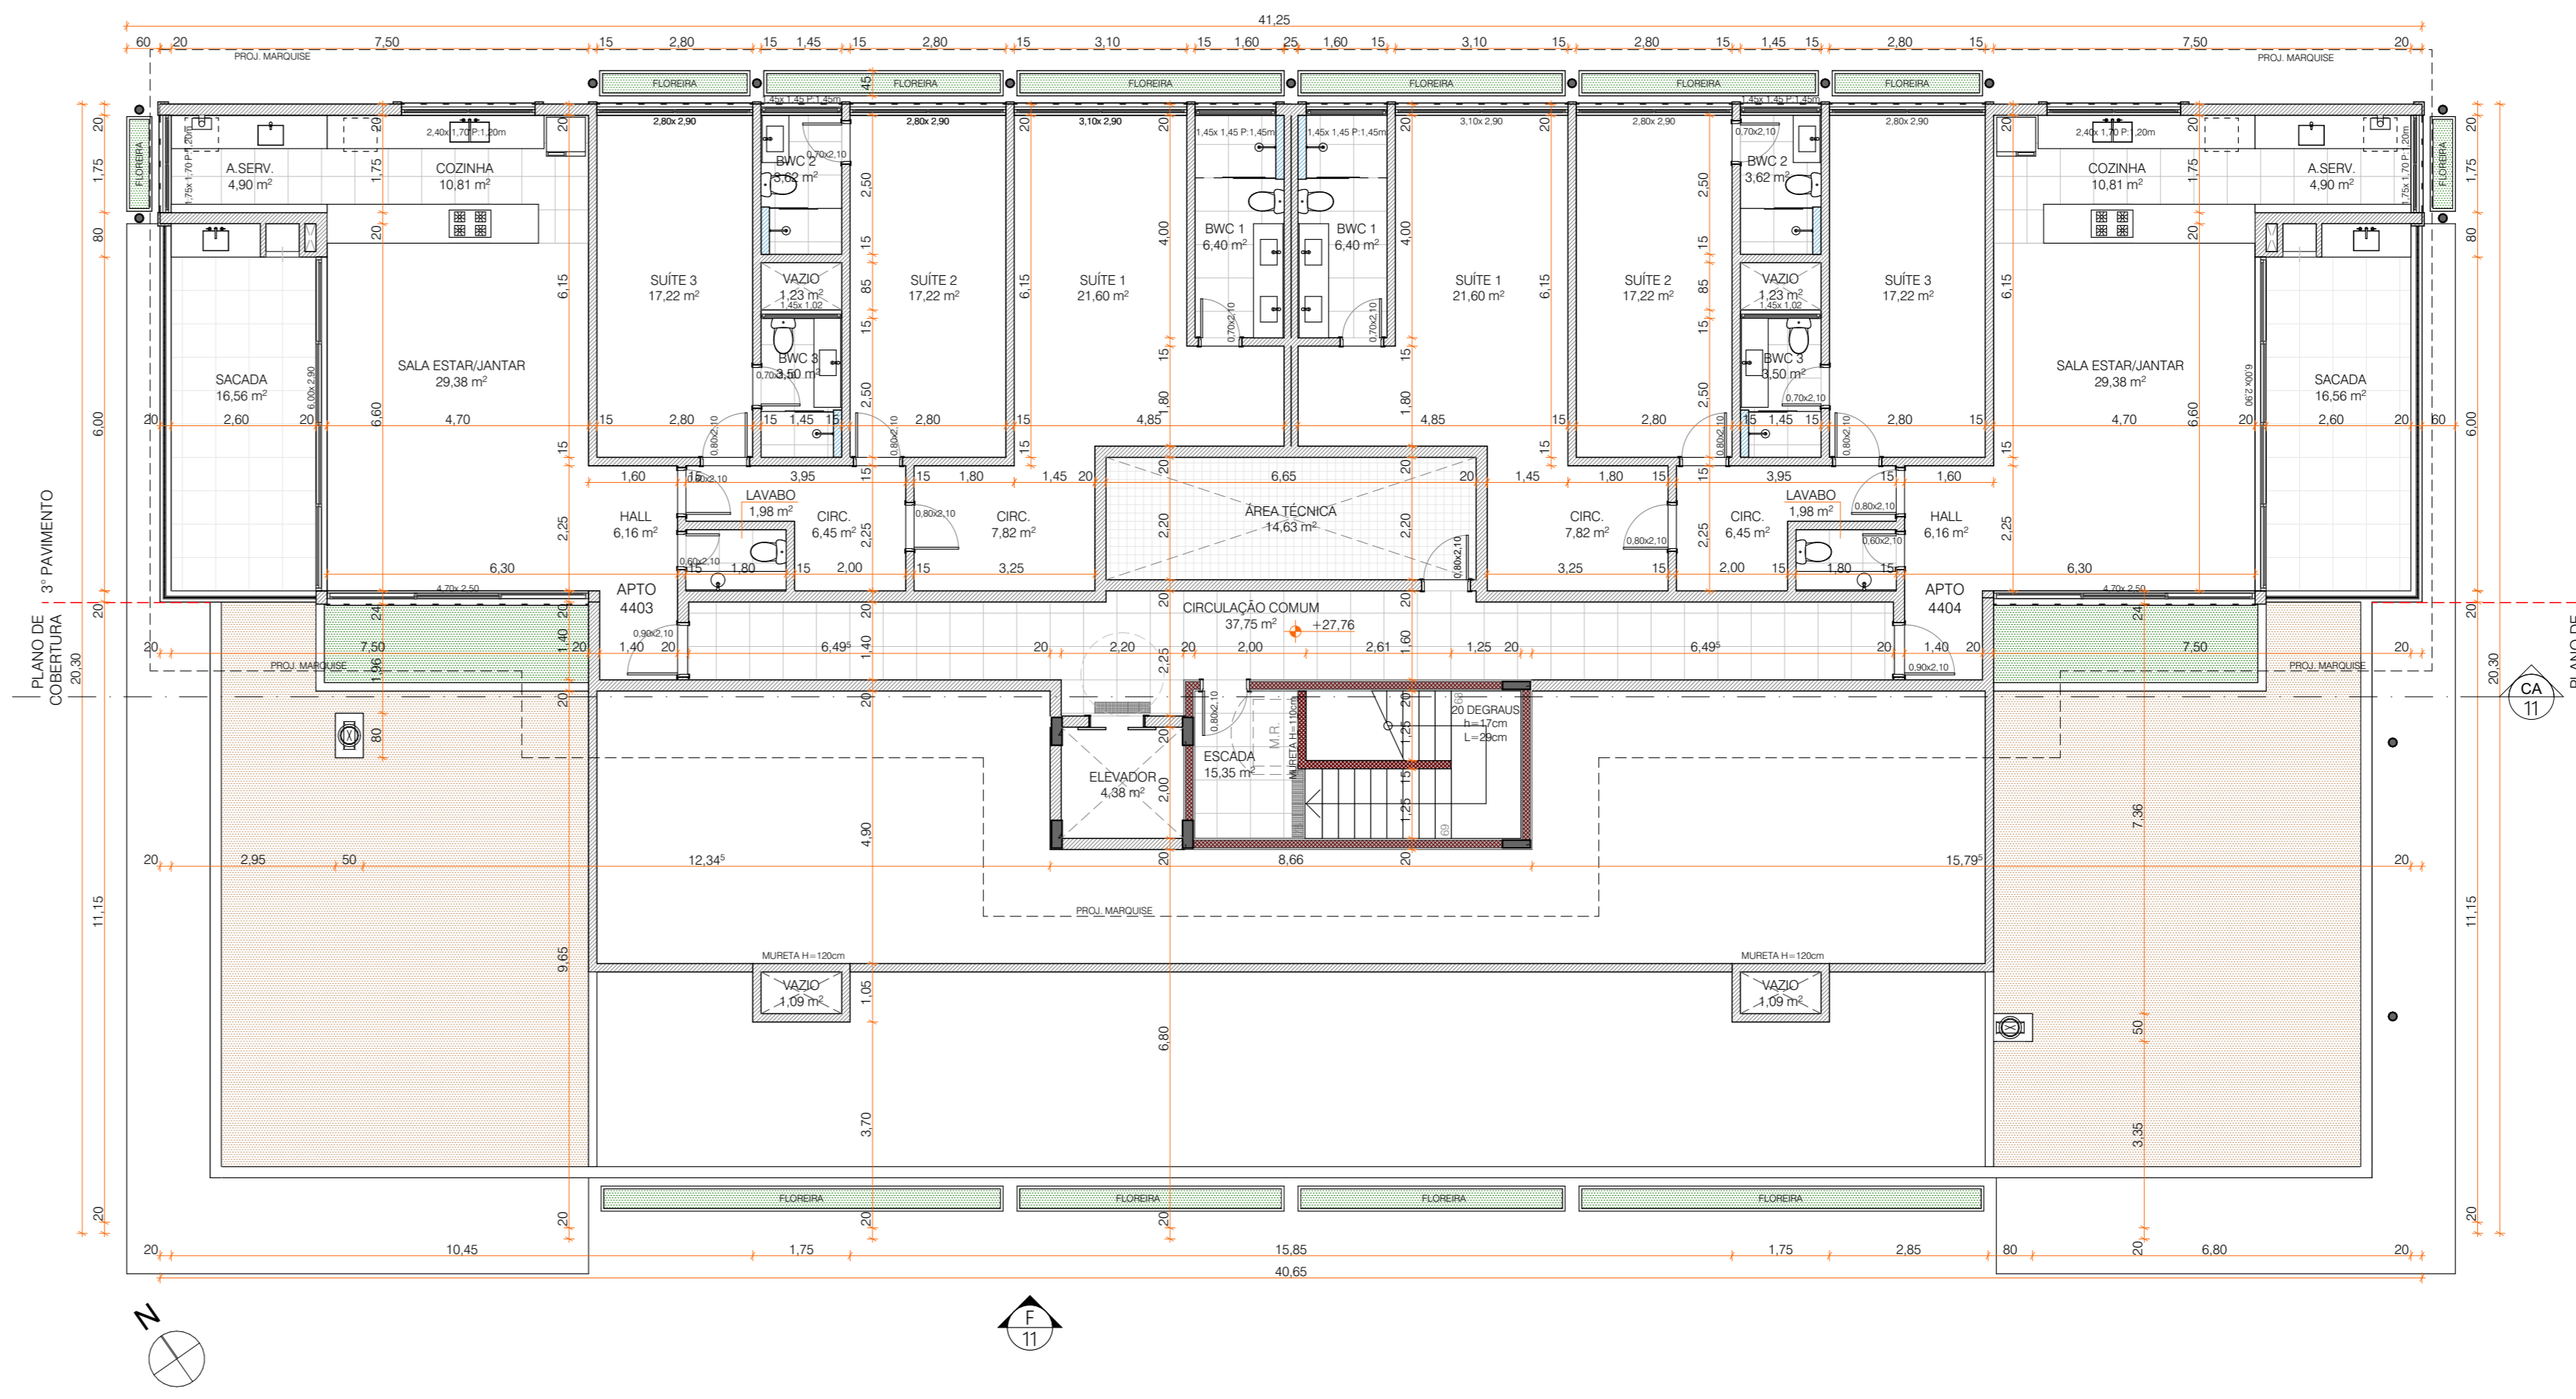


T4 PLANO DE COBERTURA  
1:100

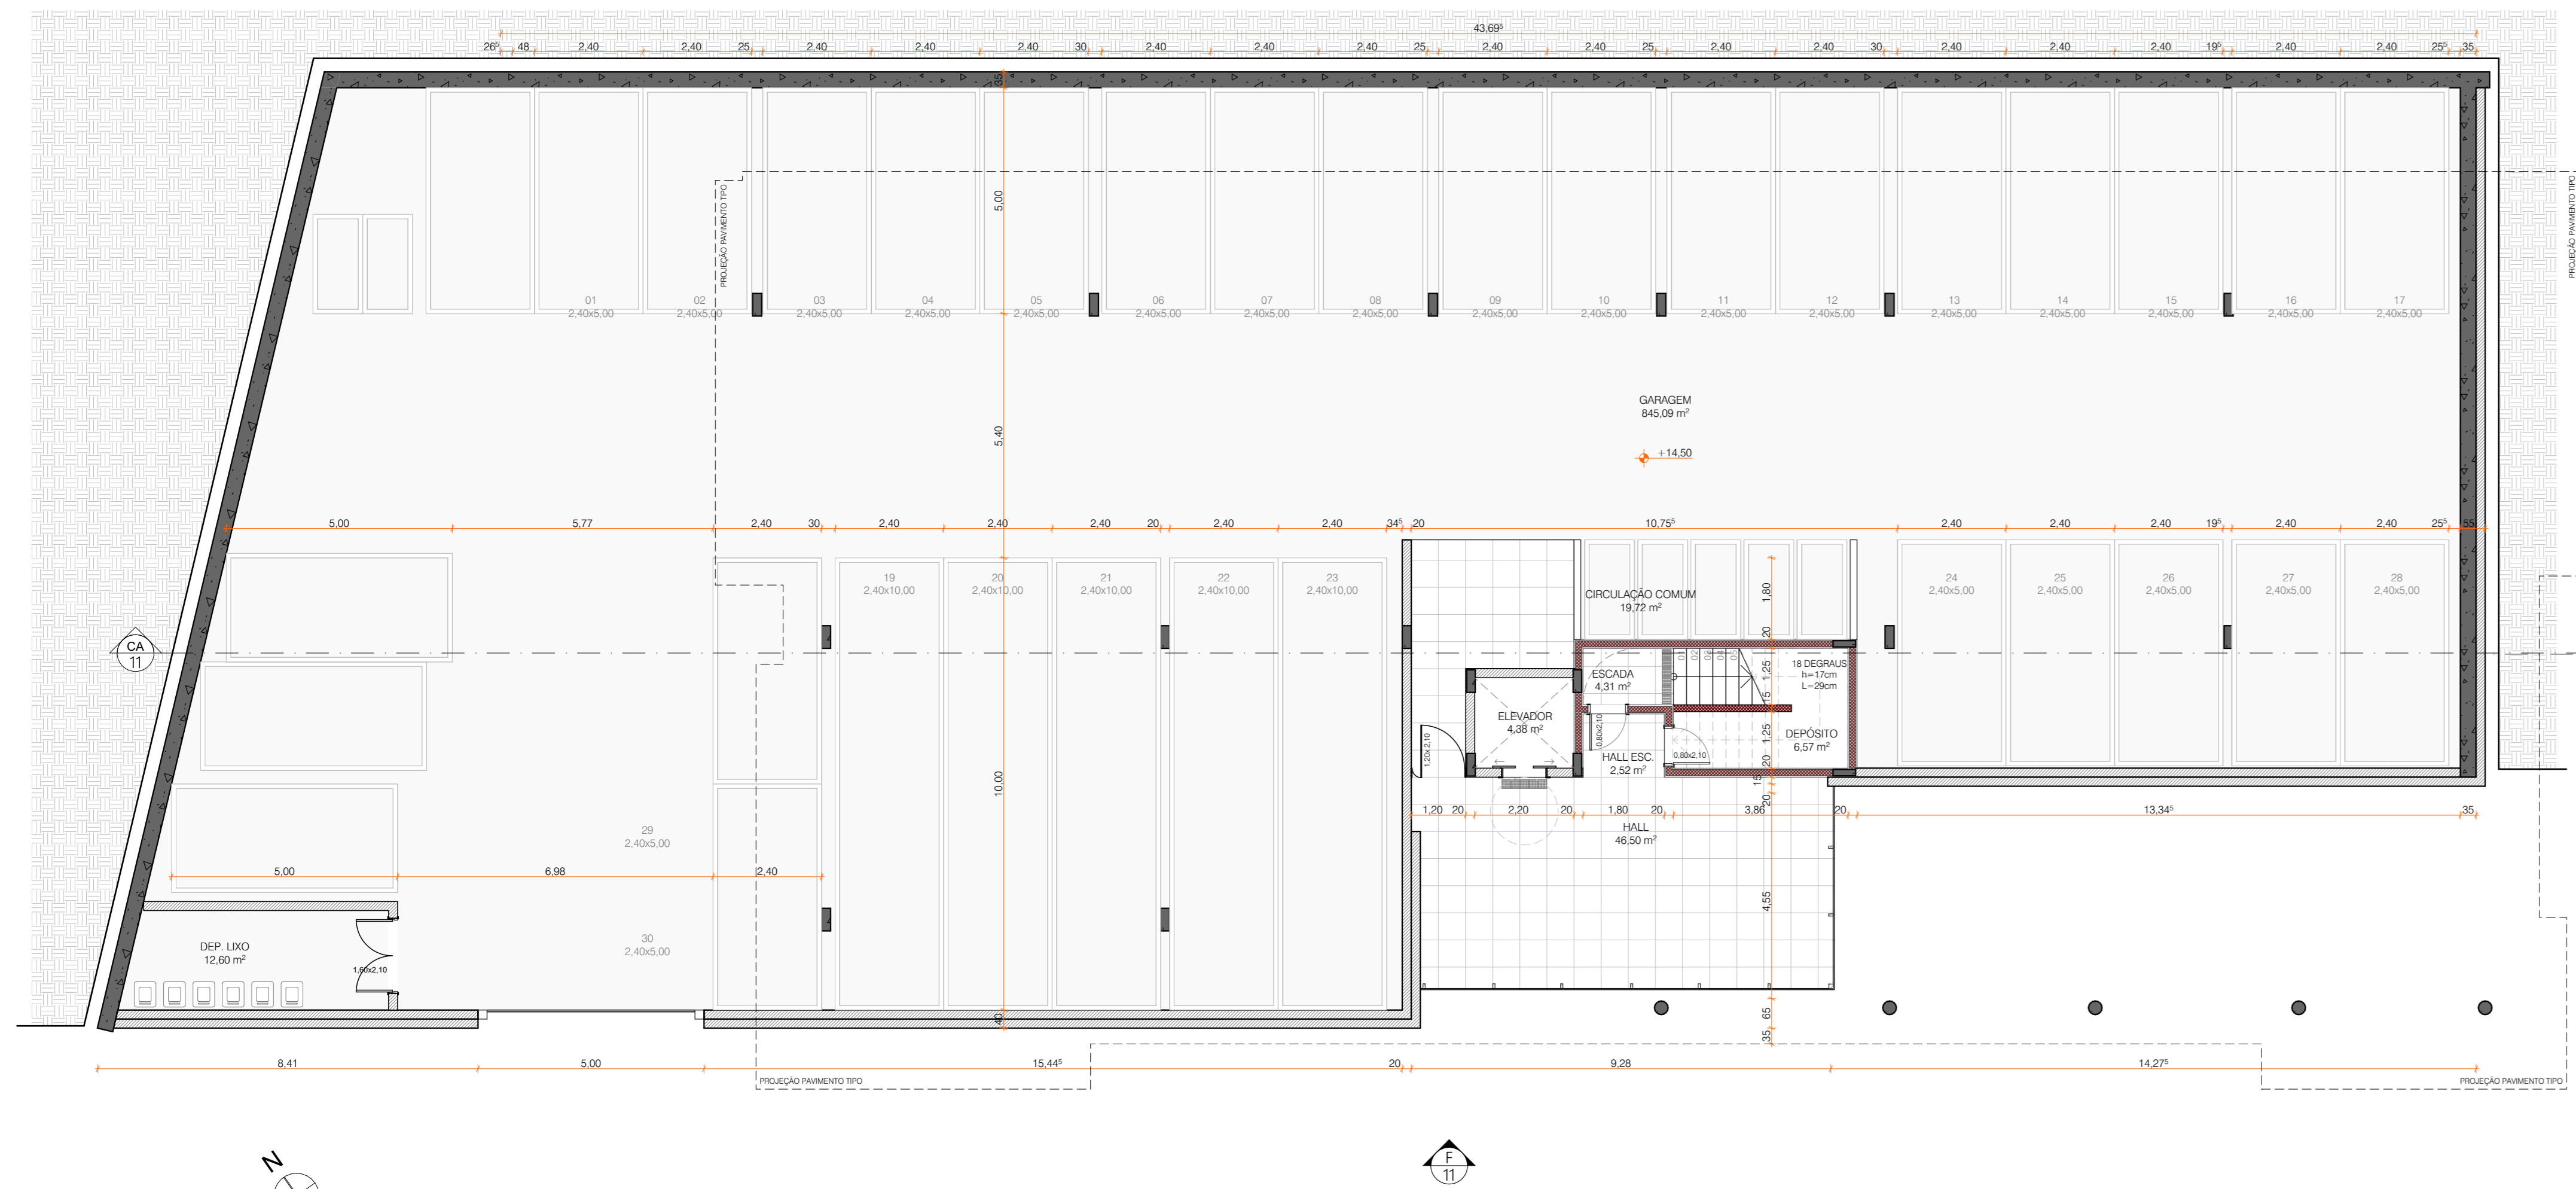

T4 PLANTA BAIXA - PAV. SUBSÓLIO  
1:100

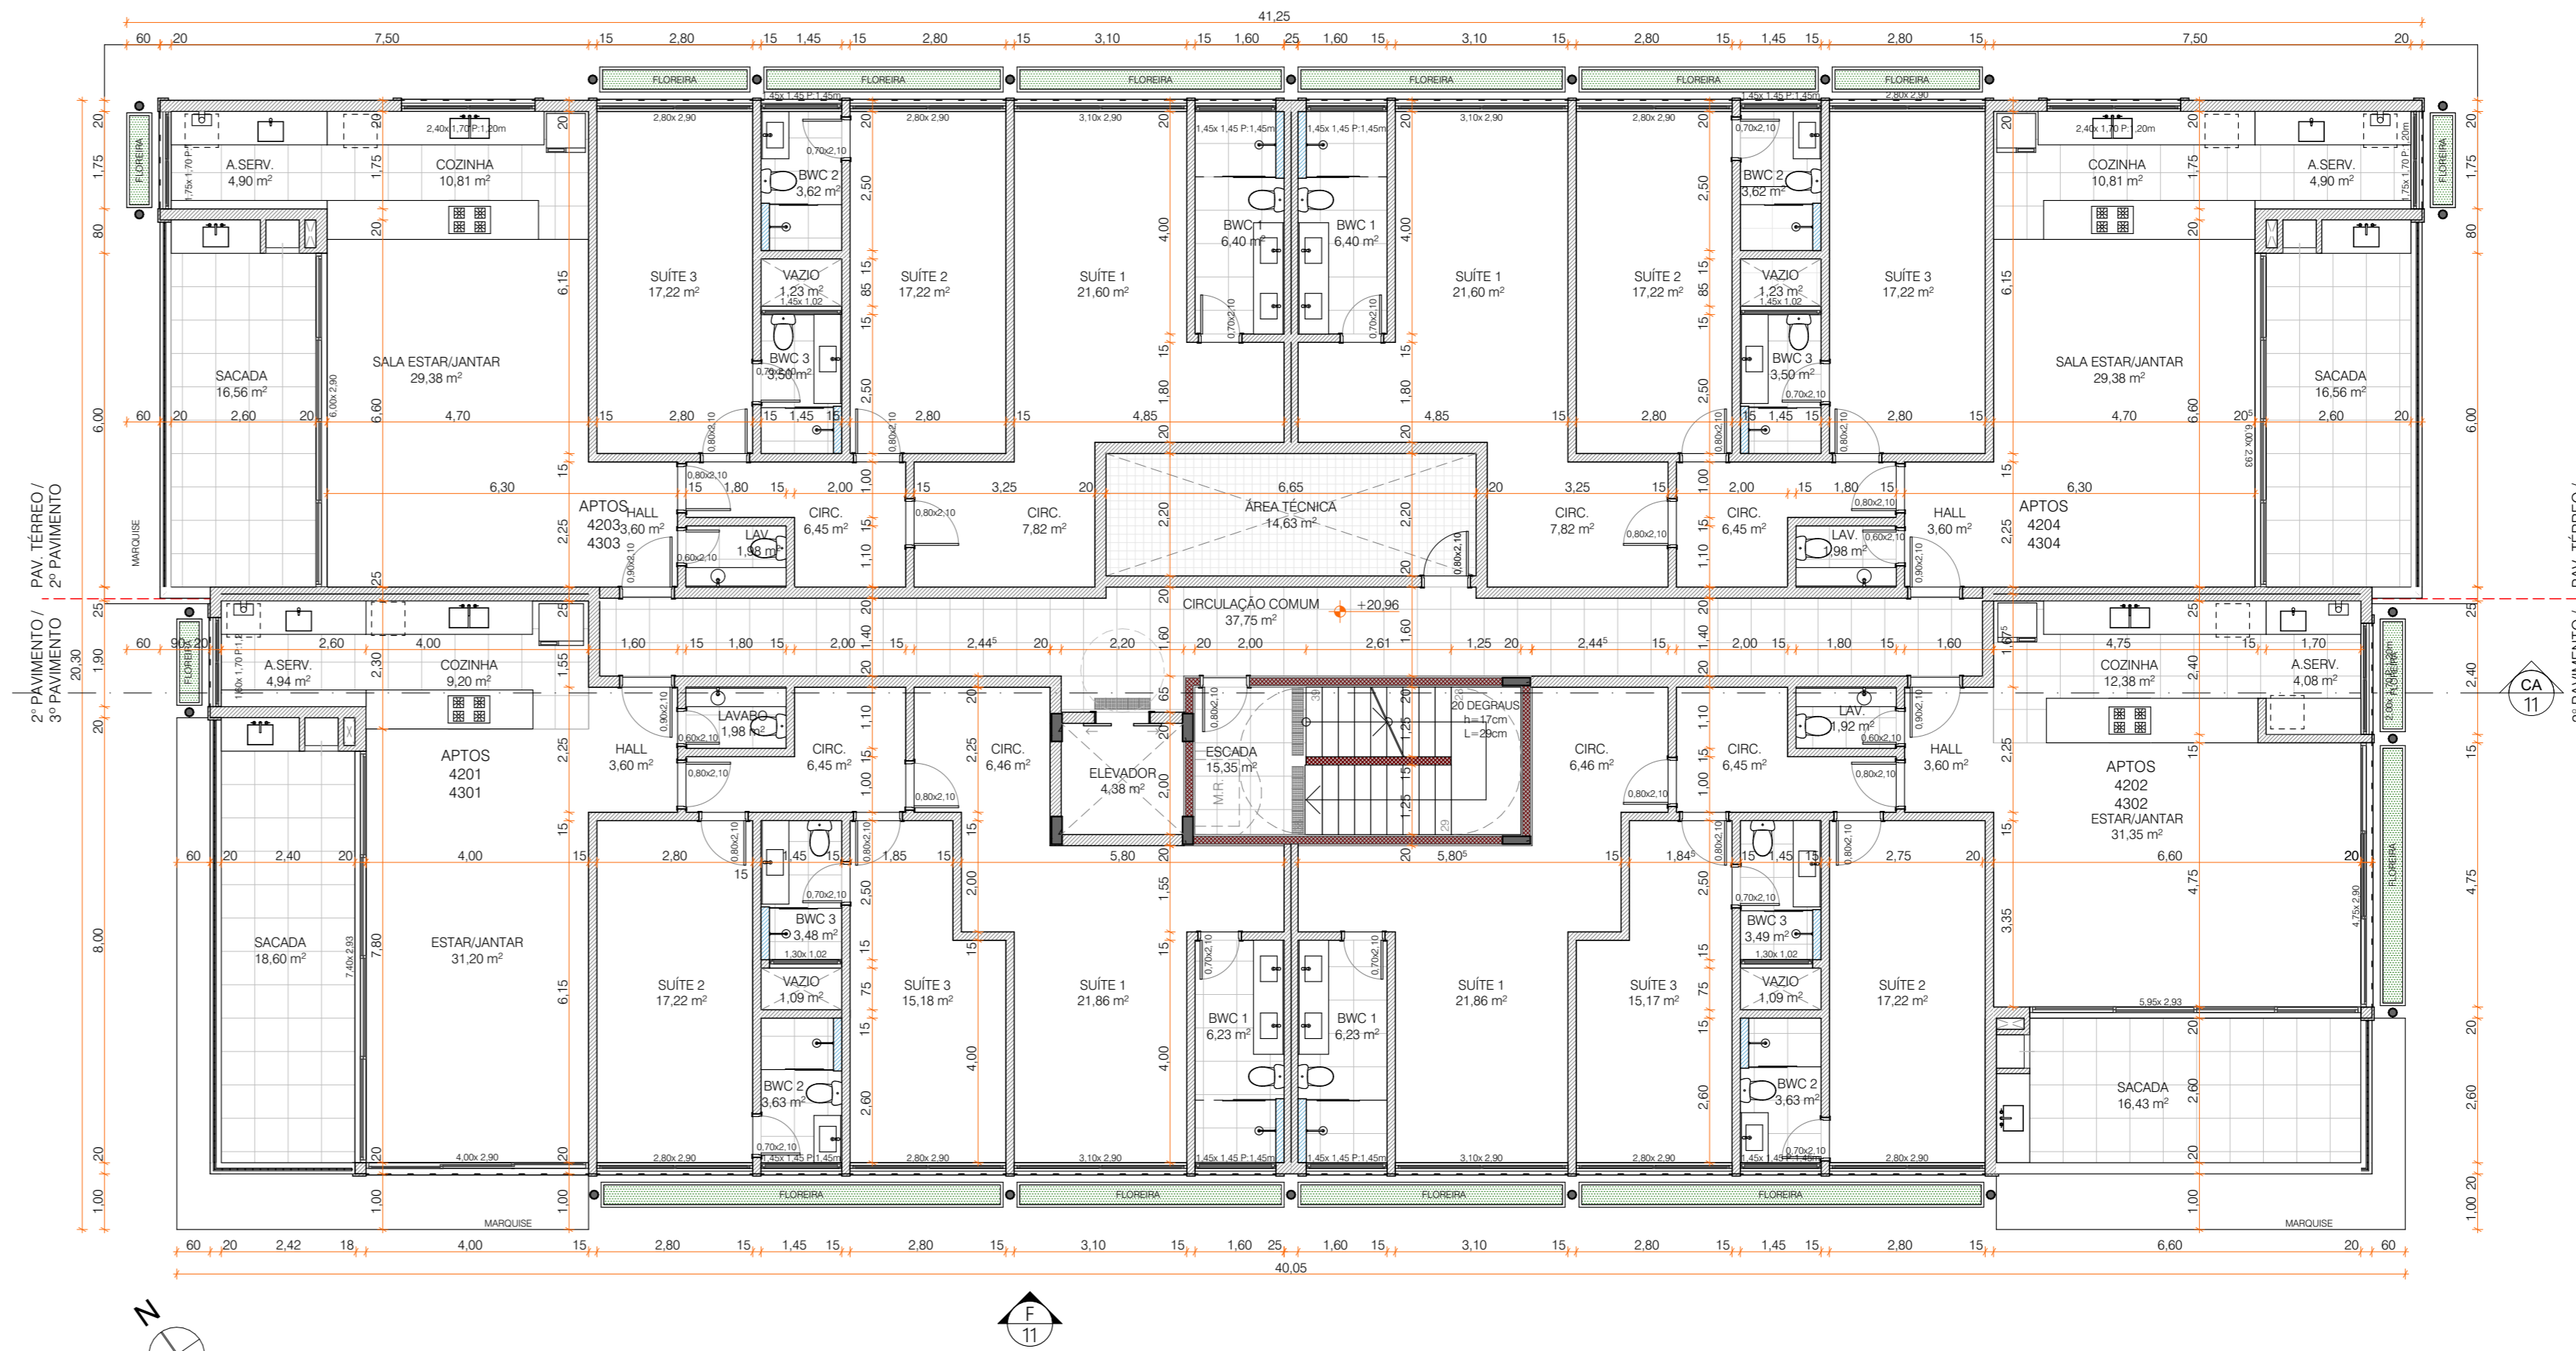

T4 PLANTA BAIXA - PAV. TIPO (2º E 3º PAVIMENTO)  
1:100

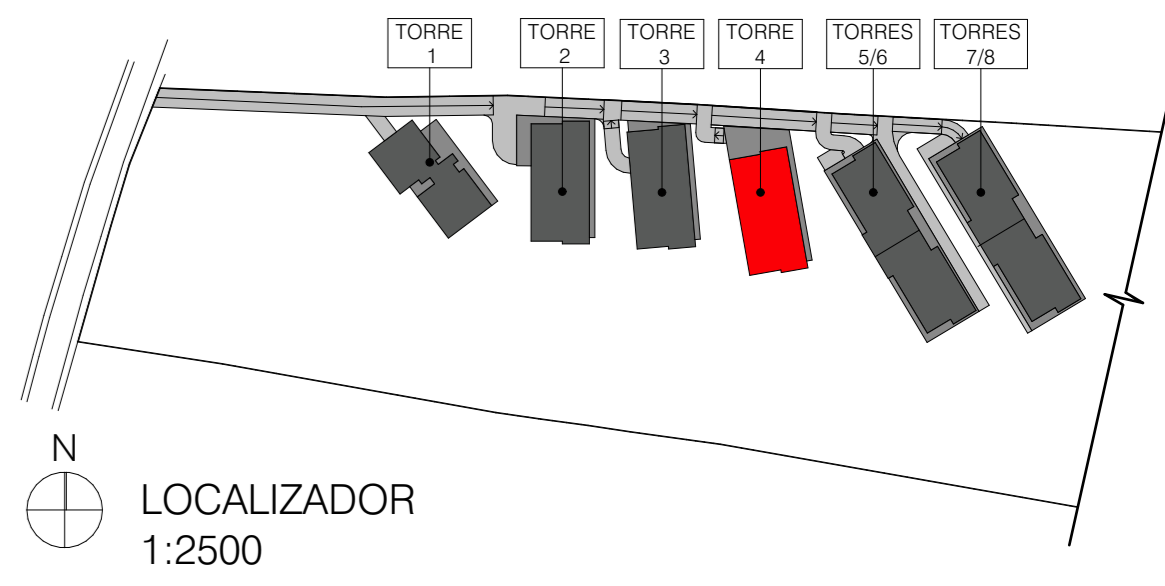

LOCALIZADOR  
1:2500

OBSERVAÇÕES:  
1. TODOS OS DESENHOS SÃO INDICATIVOS DO SISTEMA  
2. CONFIRMAR MEDIDAS EM OBRA  
3. MEDIDAS EM CENTÍMETROS

|    |               |           |             |
|----|---------------|-----------|-------------|
| 01 |               |           |             |
| 02 |               |           |             |
| 03 | EMPRESA LOCAL | DESCRIÇÃO | RESPONSÁVEL |

PROJETO  
**COND. RES. MULTIFAMILIAR**  
LOCAL: ESTRADA HAROLDO SOARES GLAVAN BARRIO CAÇUPIÉ FLORIANÓPOLIS SANTA CATARINA BRASIL

PROPRIETÁRIO: CONSTRUTORA P&L LTDA  
CNPJ: 19.668.017/0001-05  
RUA FLORIANO PEREIRA, 126 CENTRO BLUMENAU SC 89010-500 BRASIL

RESPONSÁVEL EXECUÇÃO: #Engenheiro  
#Rafael  
RESPONSÁVEL PROJETO: ANA ROBERTA SILVEIRA GHOZINI  
COLABORADORA

PROJETO/ETAPA: ARQUITETÔNICO / PROJETO LEGAL\*  
CONTEÚDO / DESENHO: T4-S | T | TIPOS  
ESCALA: 1:100, 1:2500  
DESENHO: Karina e Franciele  
DATA: 17/08/2023  
COORDENADOR: Rômulo Oliveira





