




ESTADO DE SANTA CATARINA  
PREFEITURA MUNICIPAL DE FLORIANÓPOLIS  
SECRETARIA DE PLANEJAMENTO E INTELIGENCIA URBANA

# CASA DE PASSAGEM INDÍGENA


AGOSTO / 2024

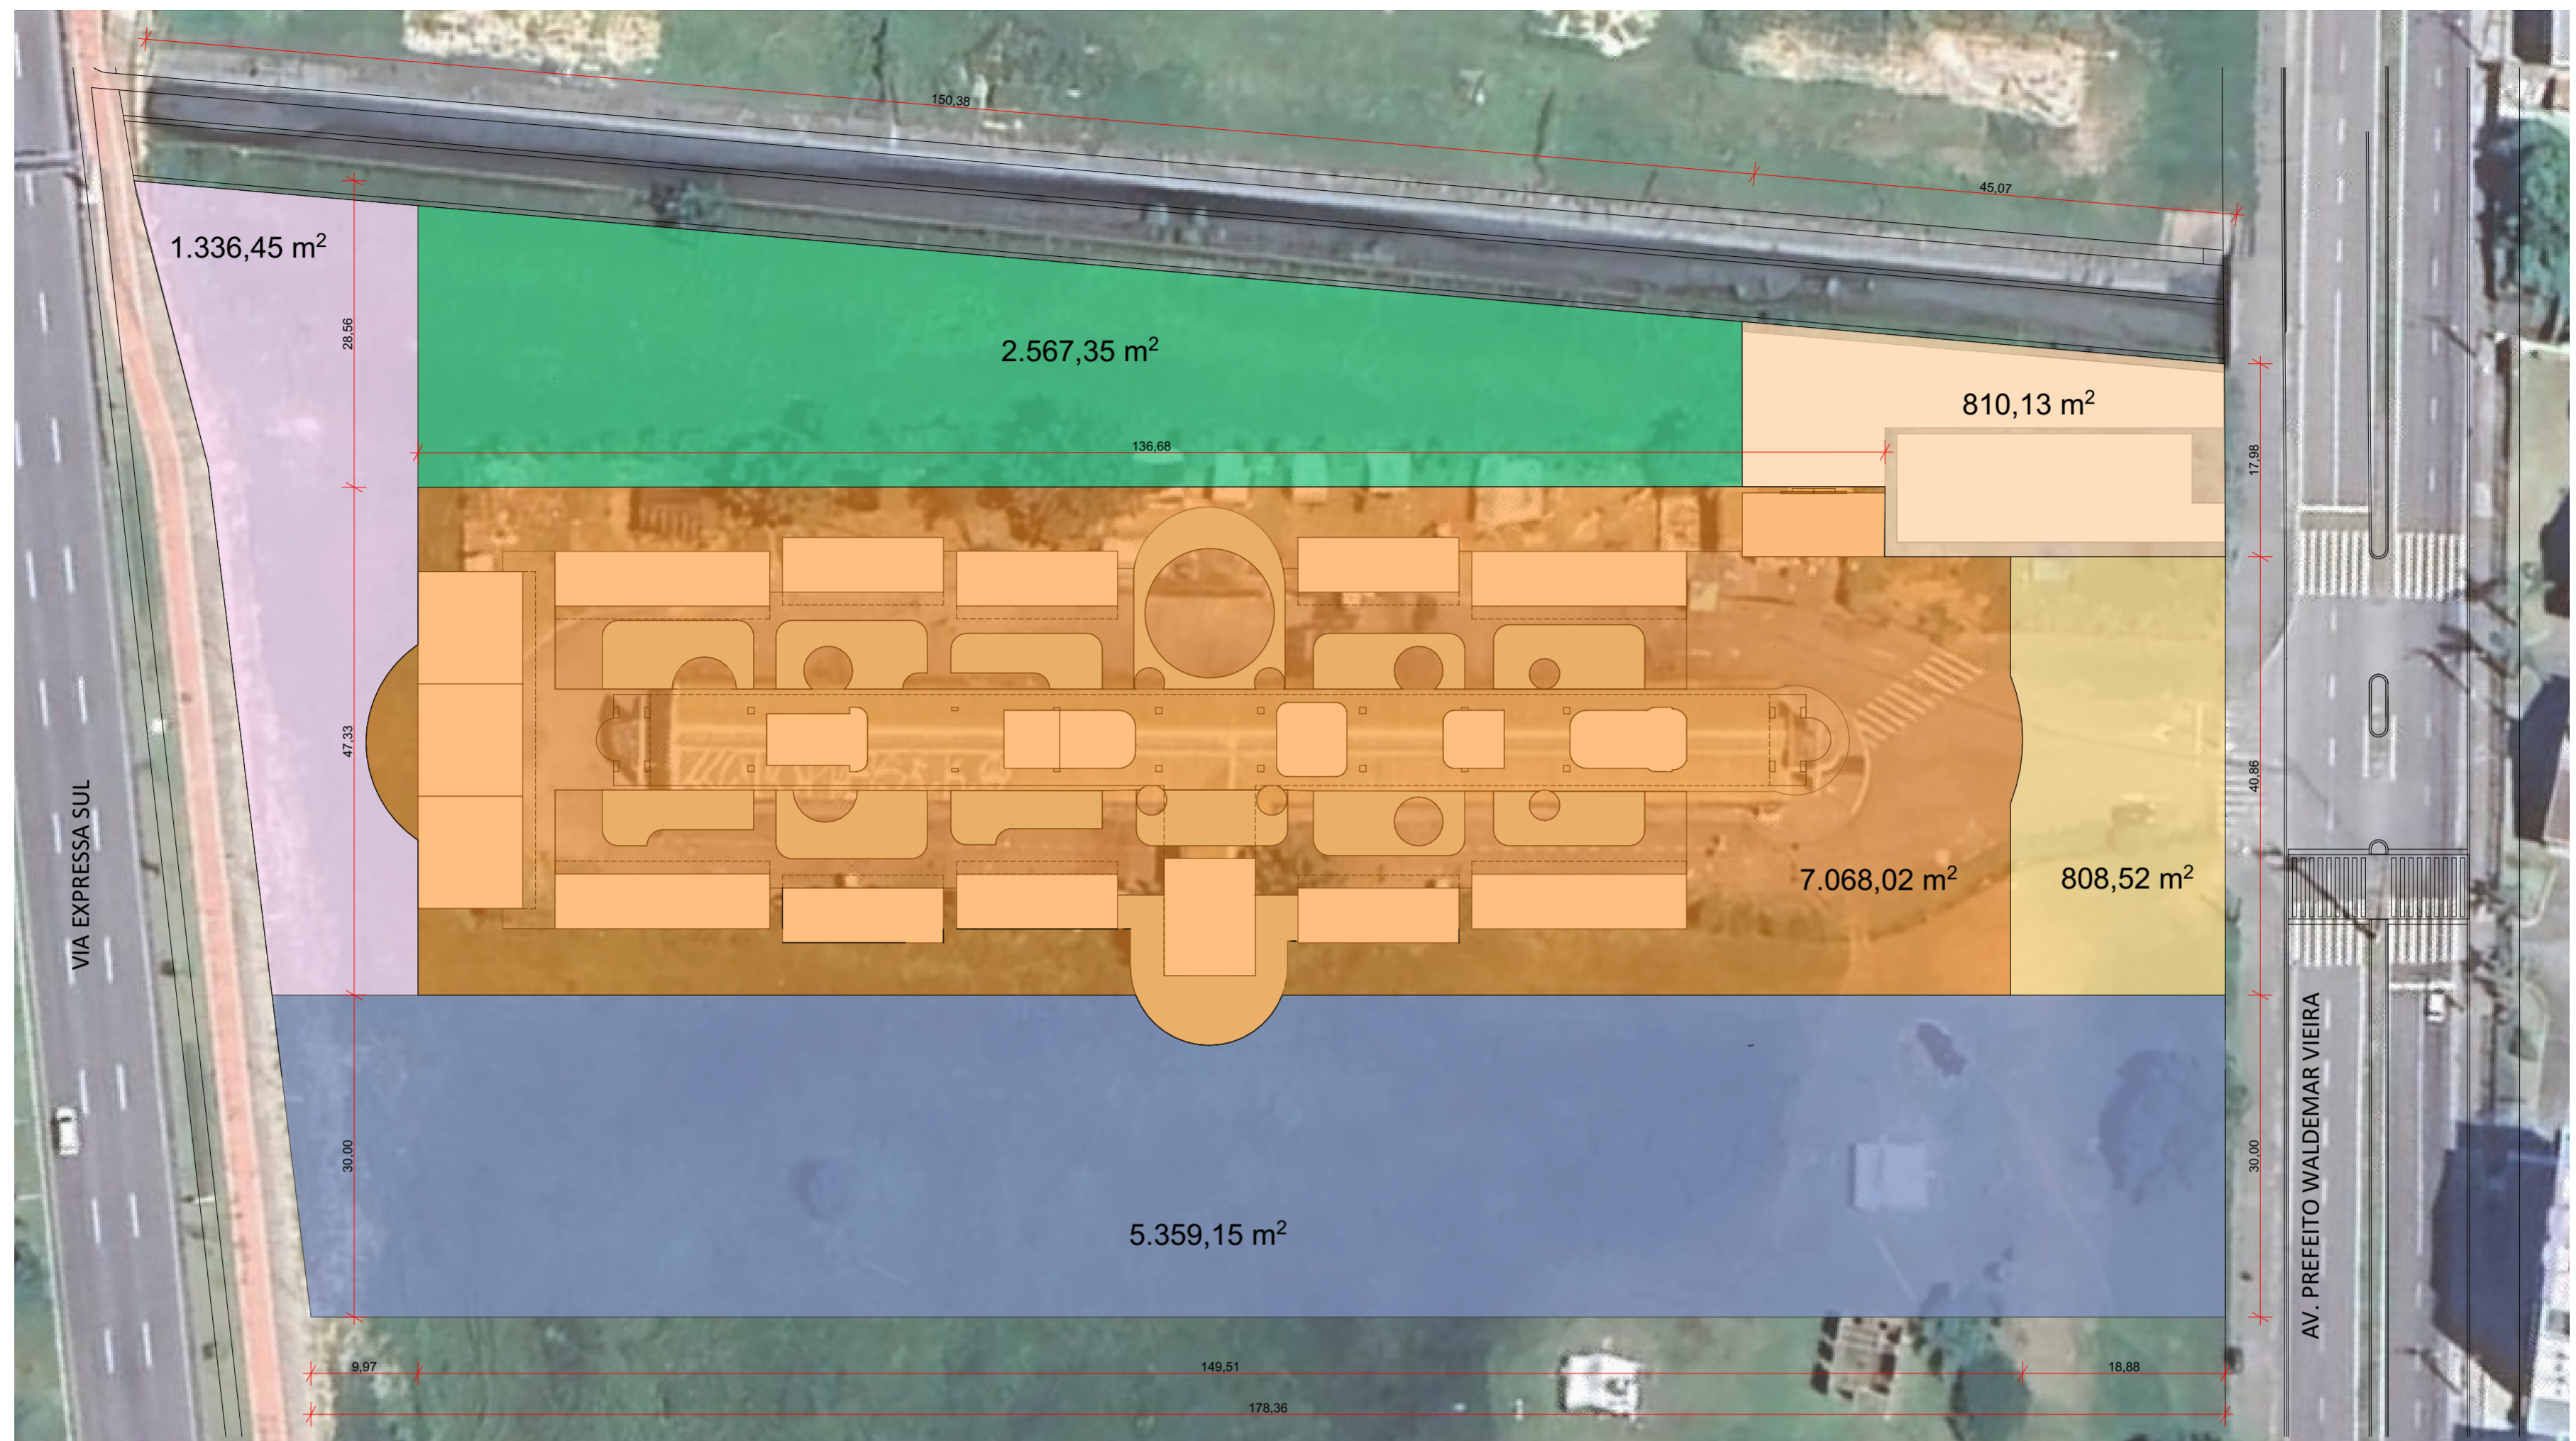


1 PLANTA DE SITUAÇÃO  
1:500

- 1) ÁREA DE AMORTECIMENTO
- 2) ESPAÇO RESERVADO PARA IMPLANTAÇÃO DE HORTA
- 3) ESTACIONAMENTO
- 4) CASA DE PASSAGEM
- 5) ÁREA DE ATINGIMENTO VIÁRIO
- 6) PARQUE LINEAR



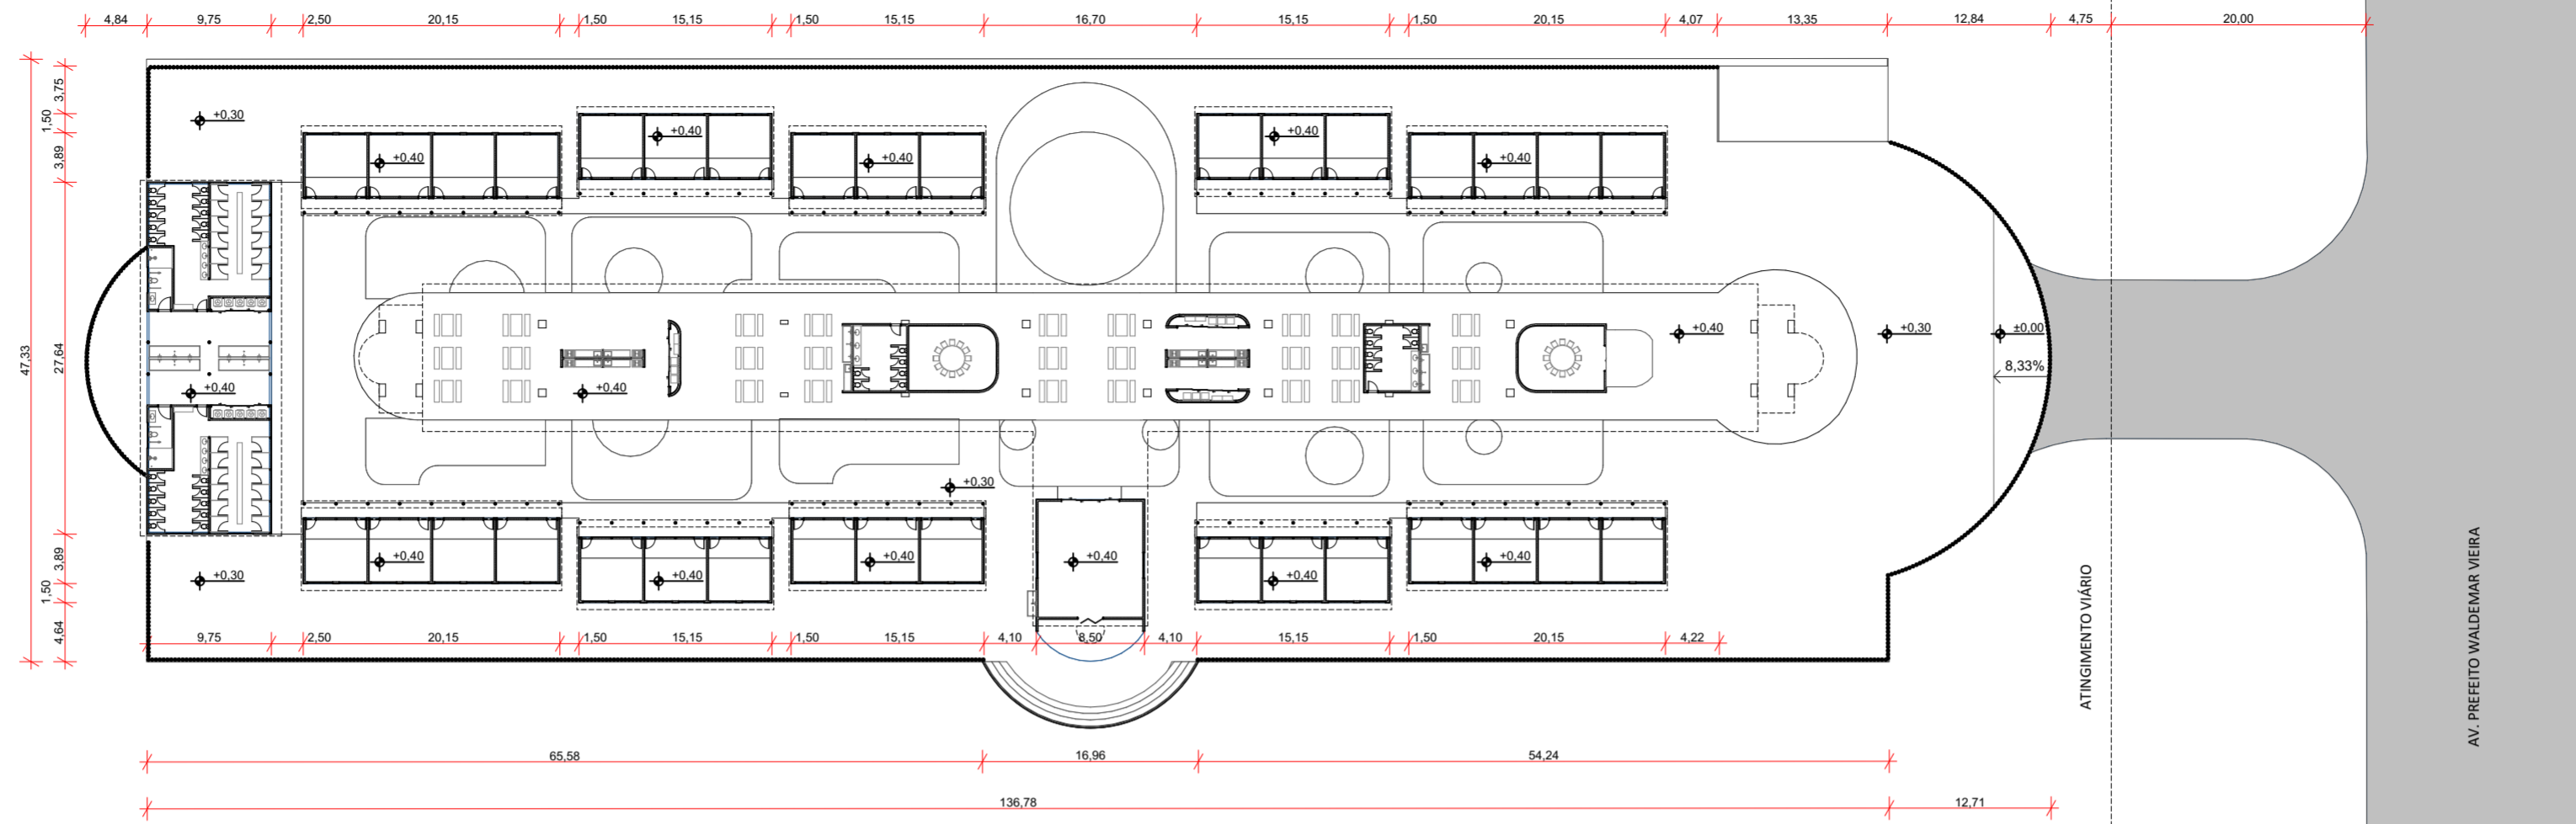


1 IMPLANTAÇÃO  
1:500

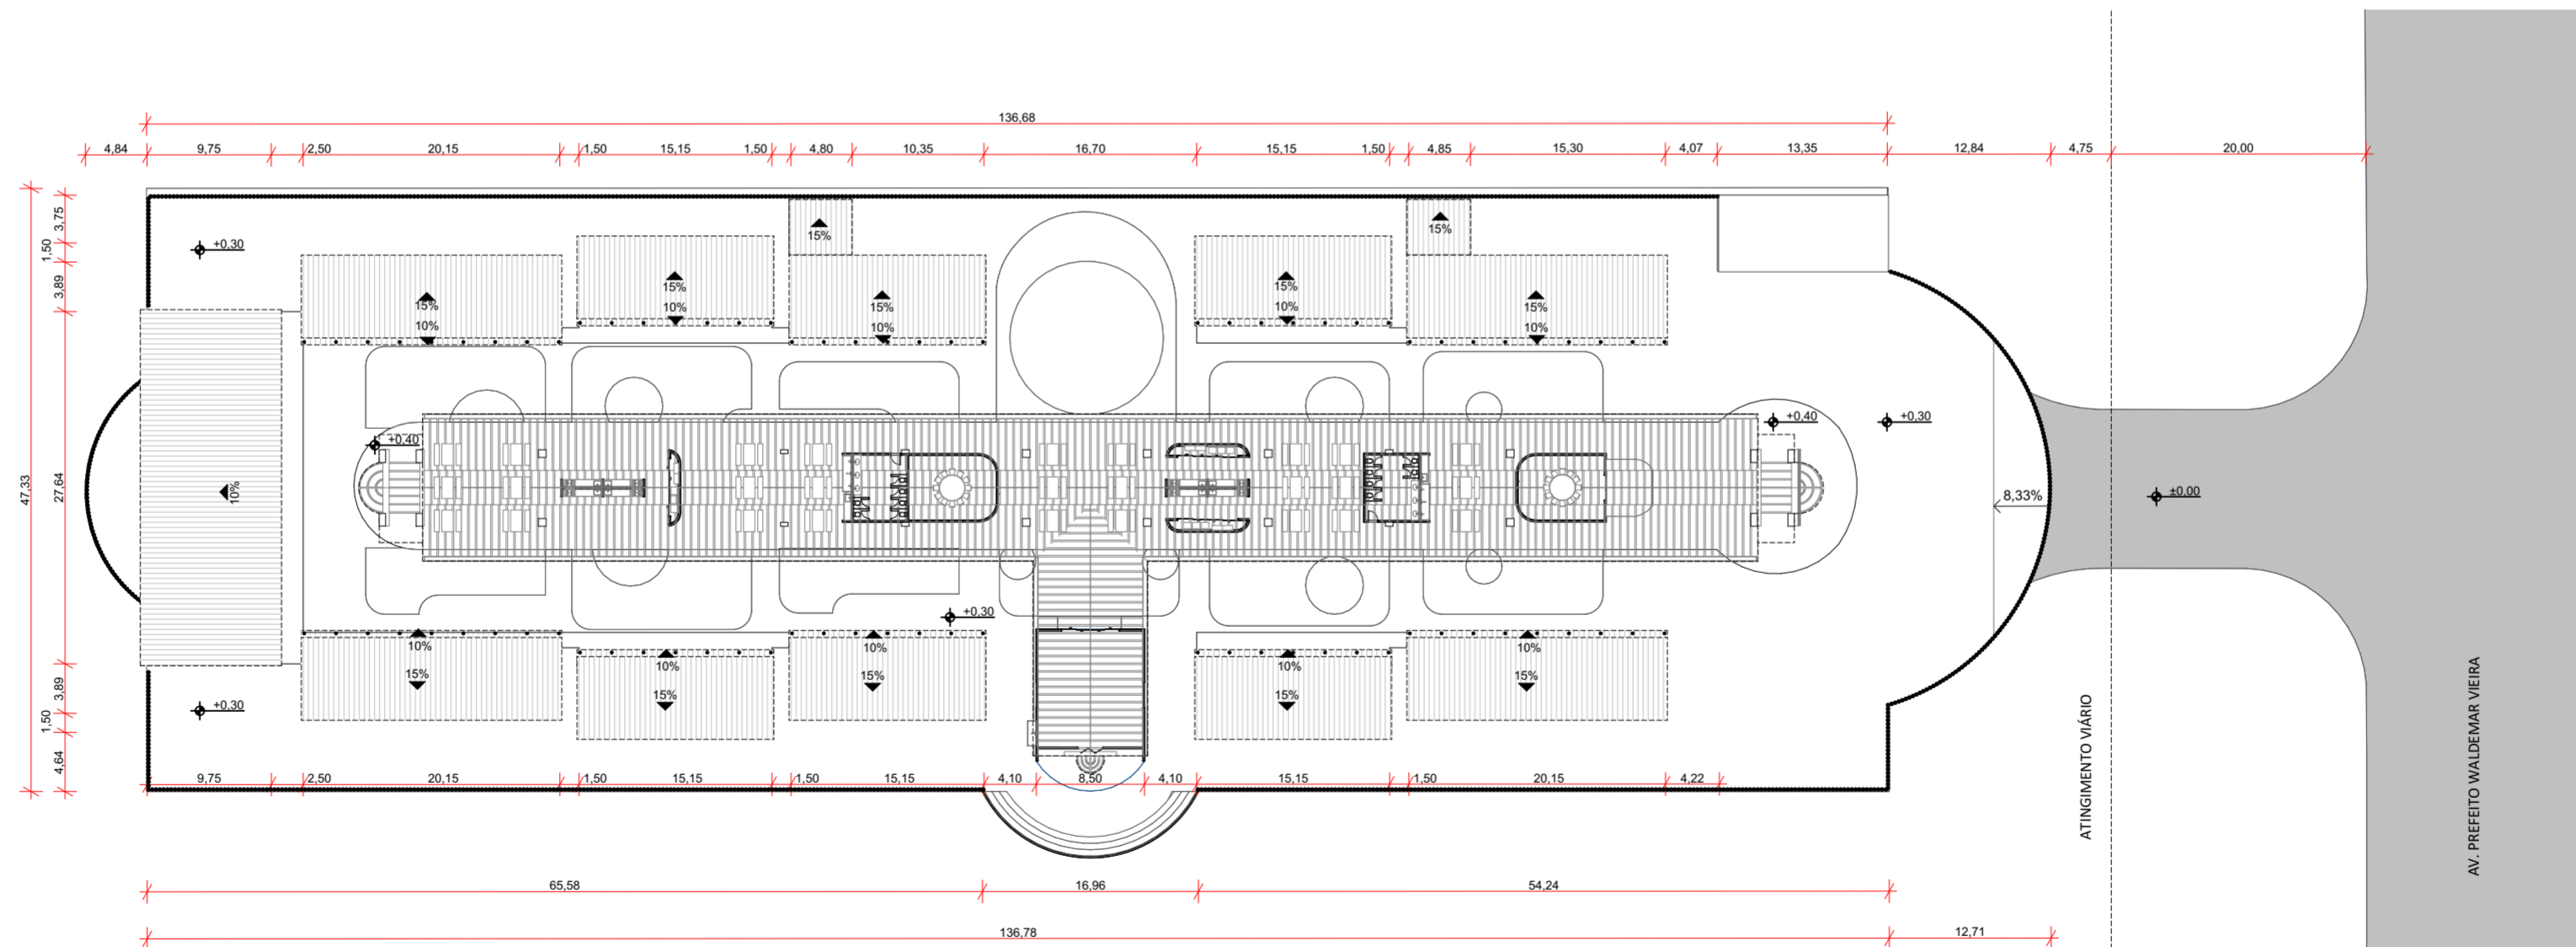

2 PLANTA DE COBERTURA GERAL  
1:500




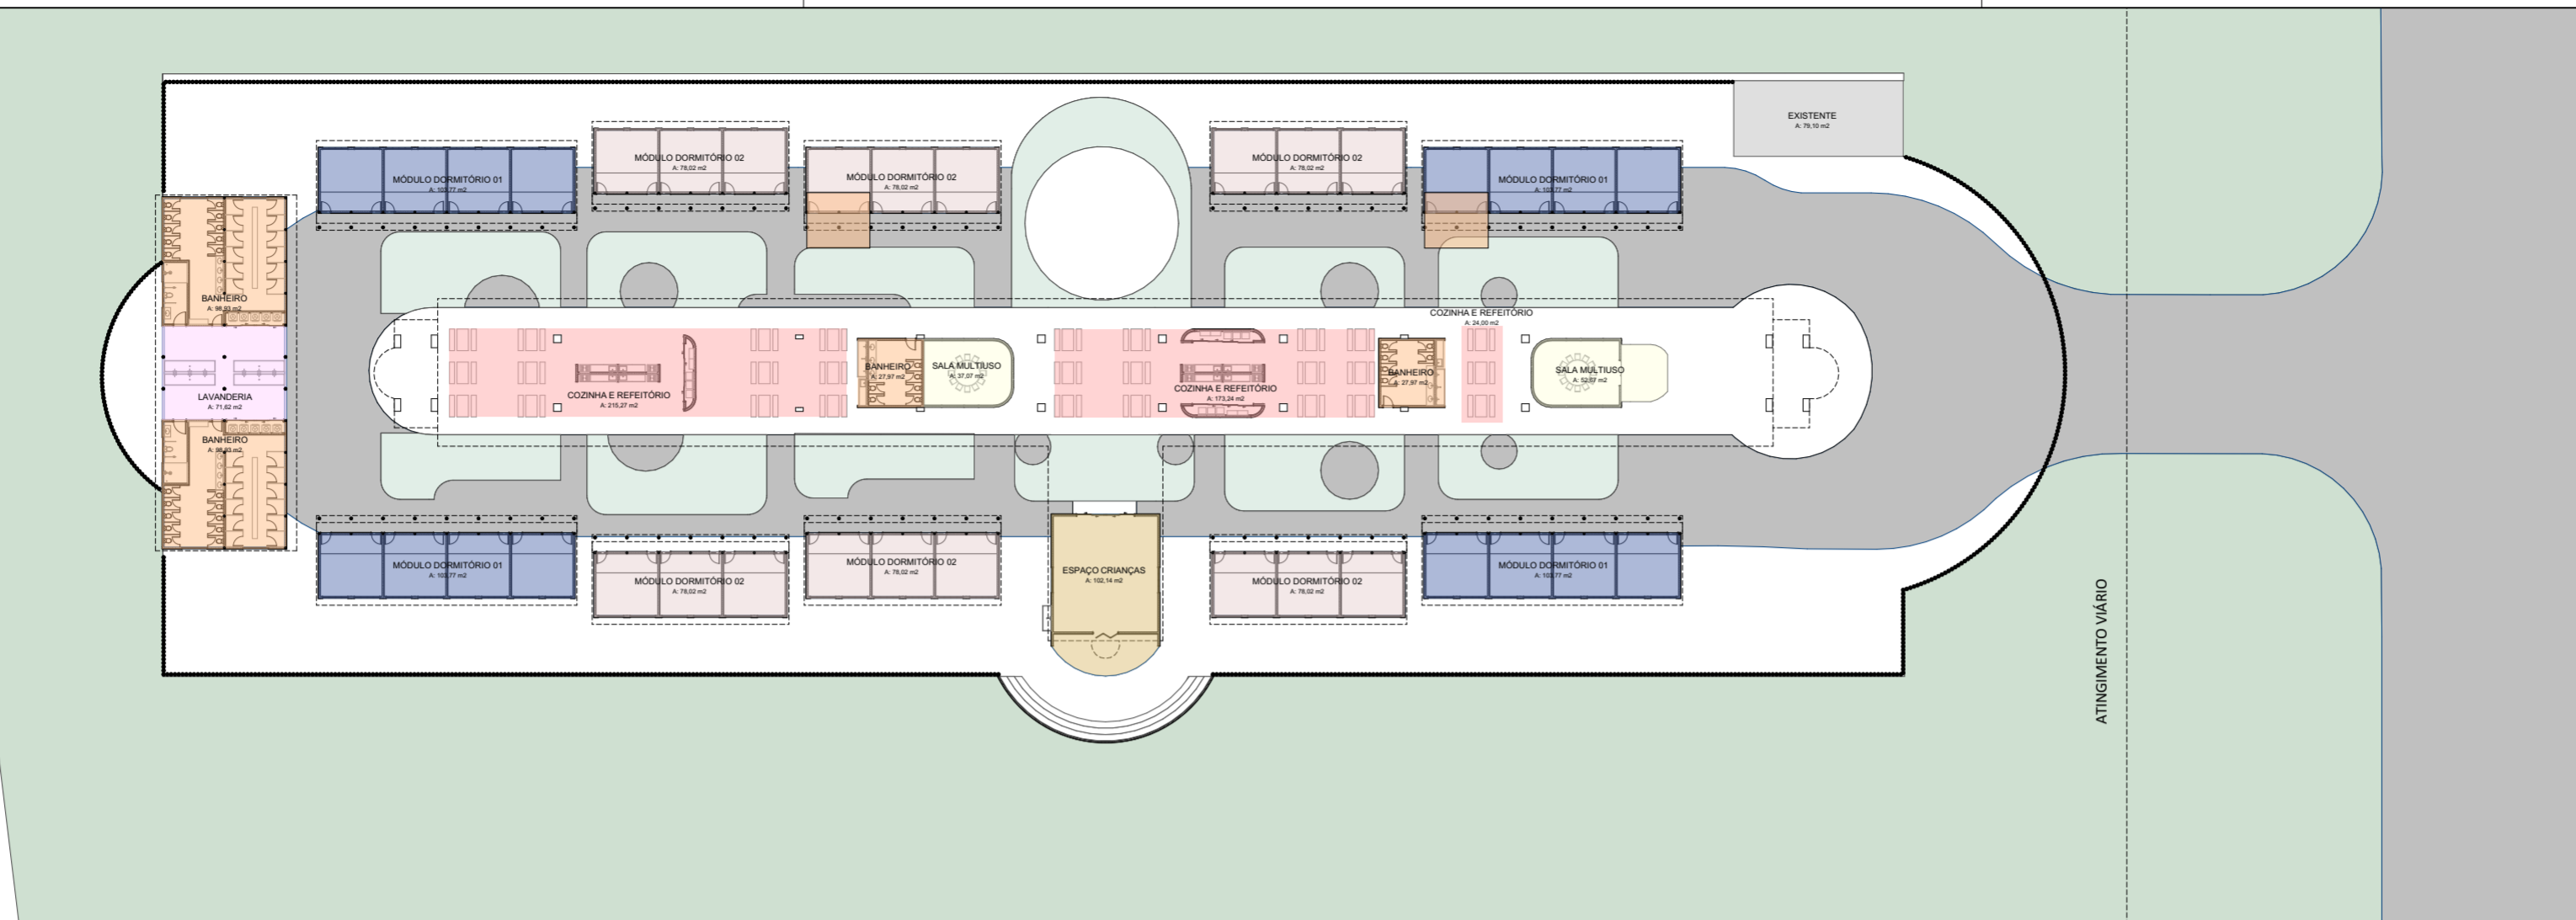


1


PLANTA BAIXA ÁREAS MÓDULOS  
1:500



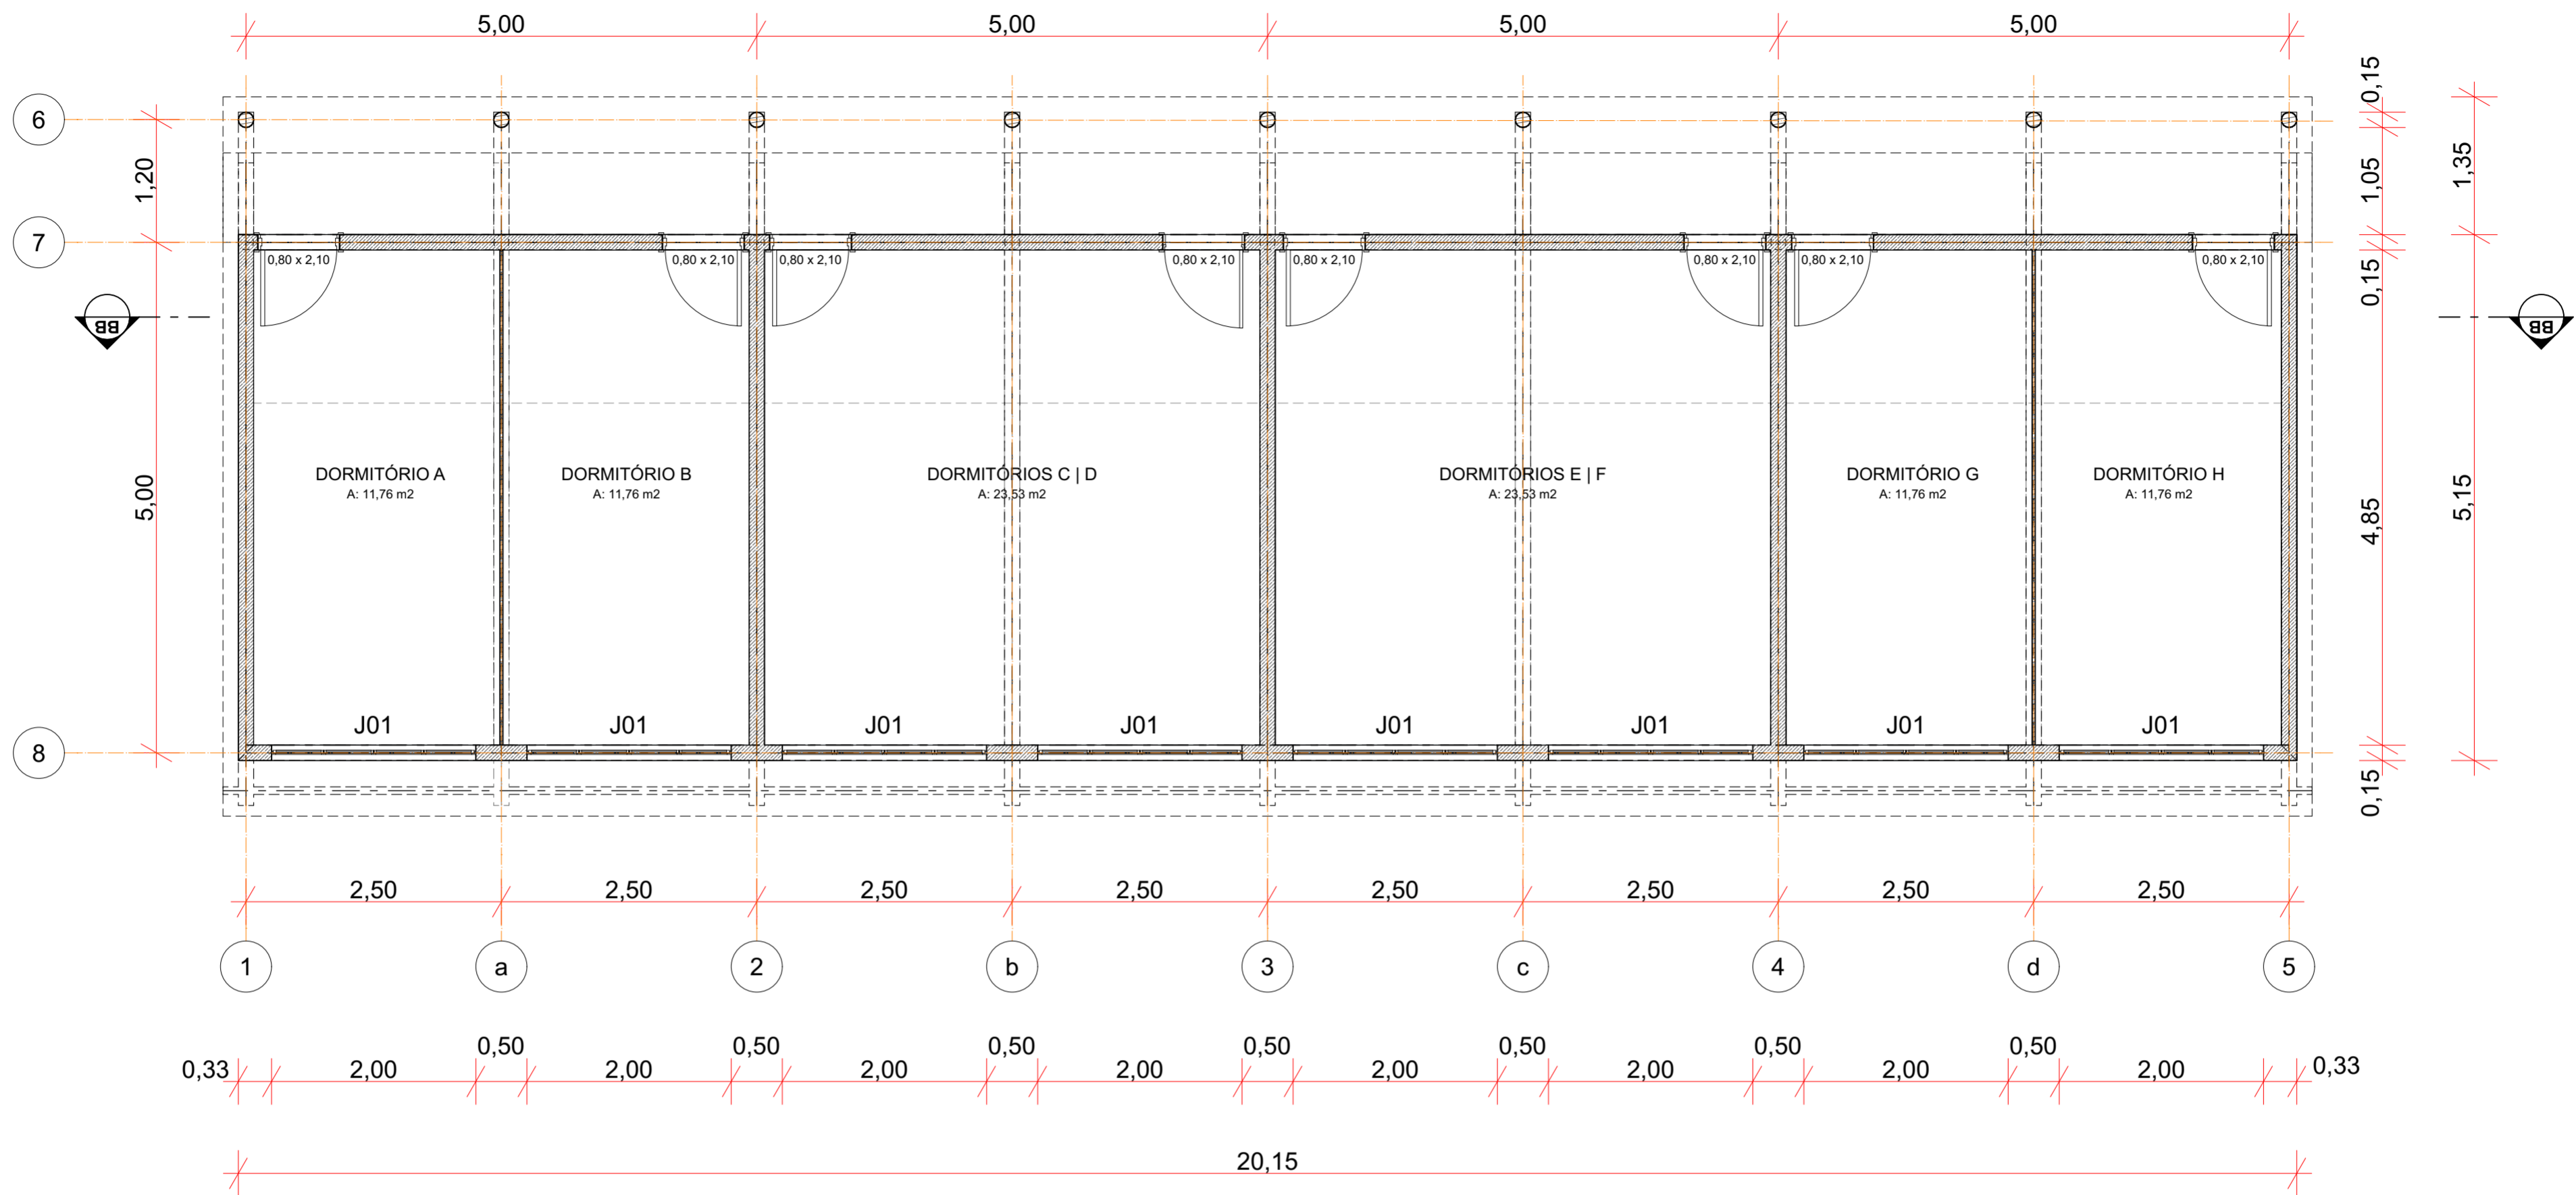


1 PLANTA BAIXA MÓDULO DORMITÓRIO 01  
1:50

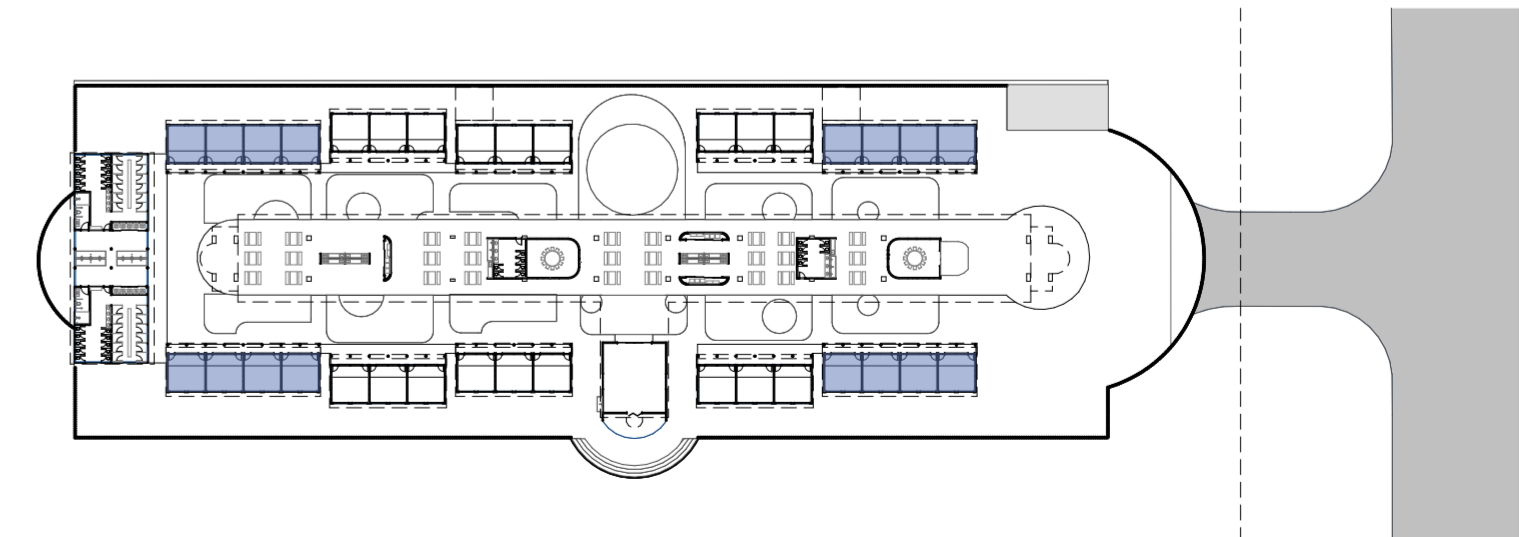


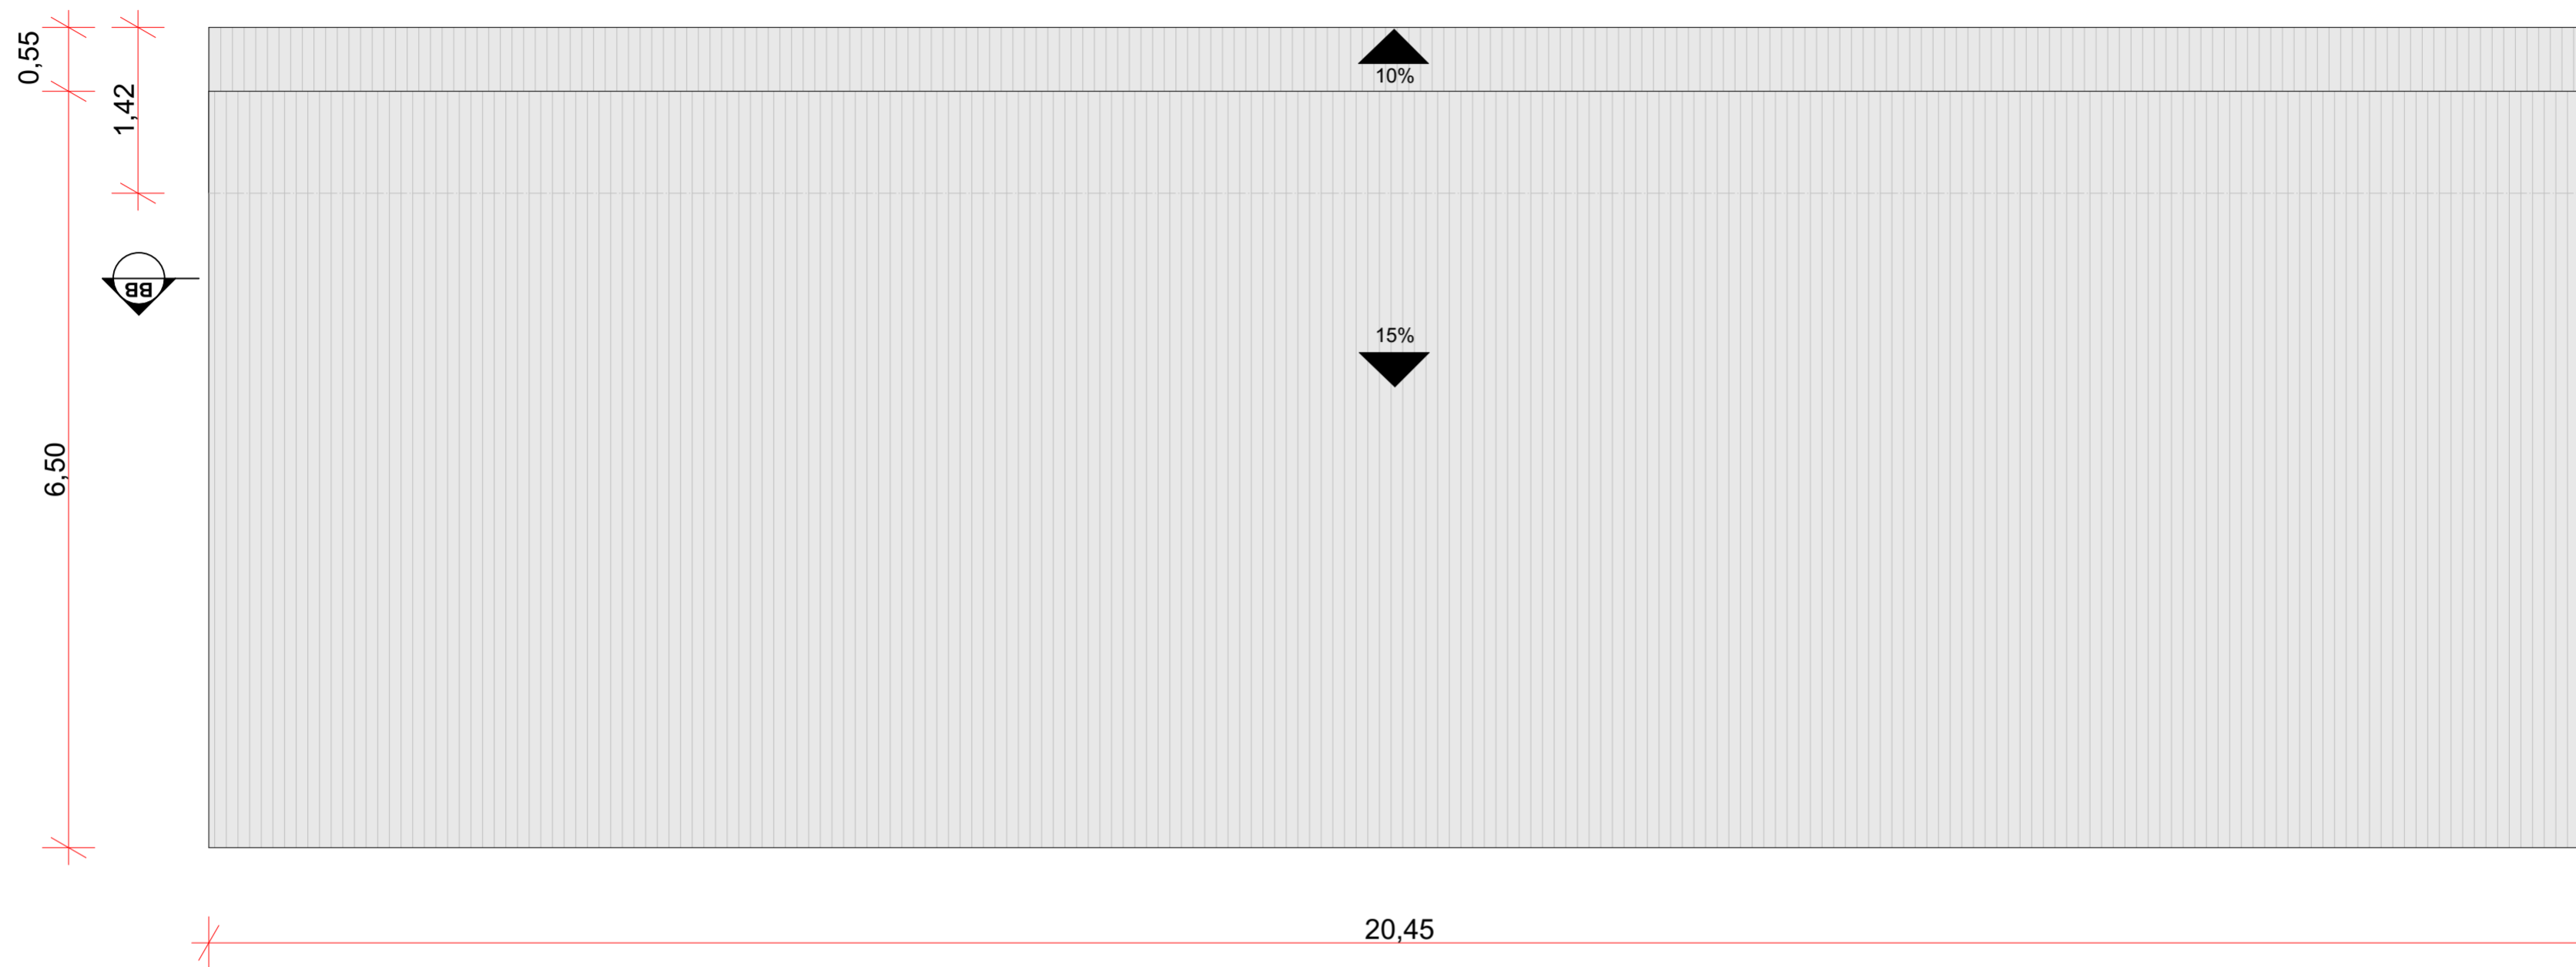


1 PLANTA DE COBERTURA  
1:50

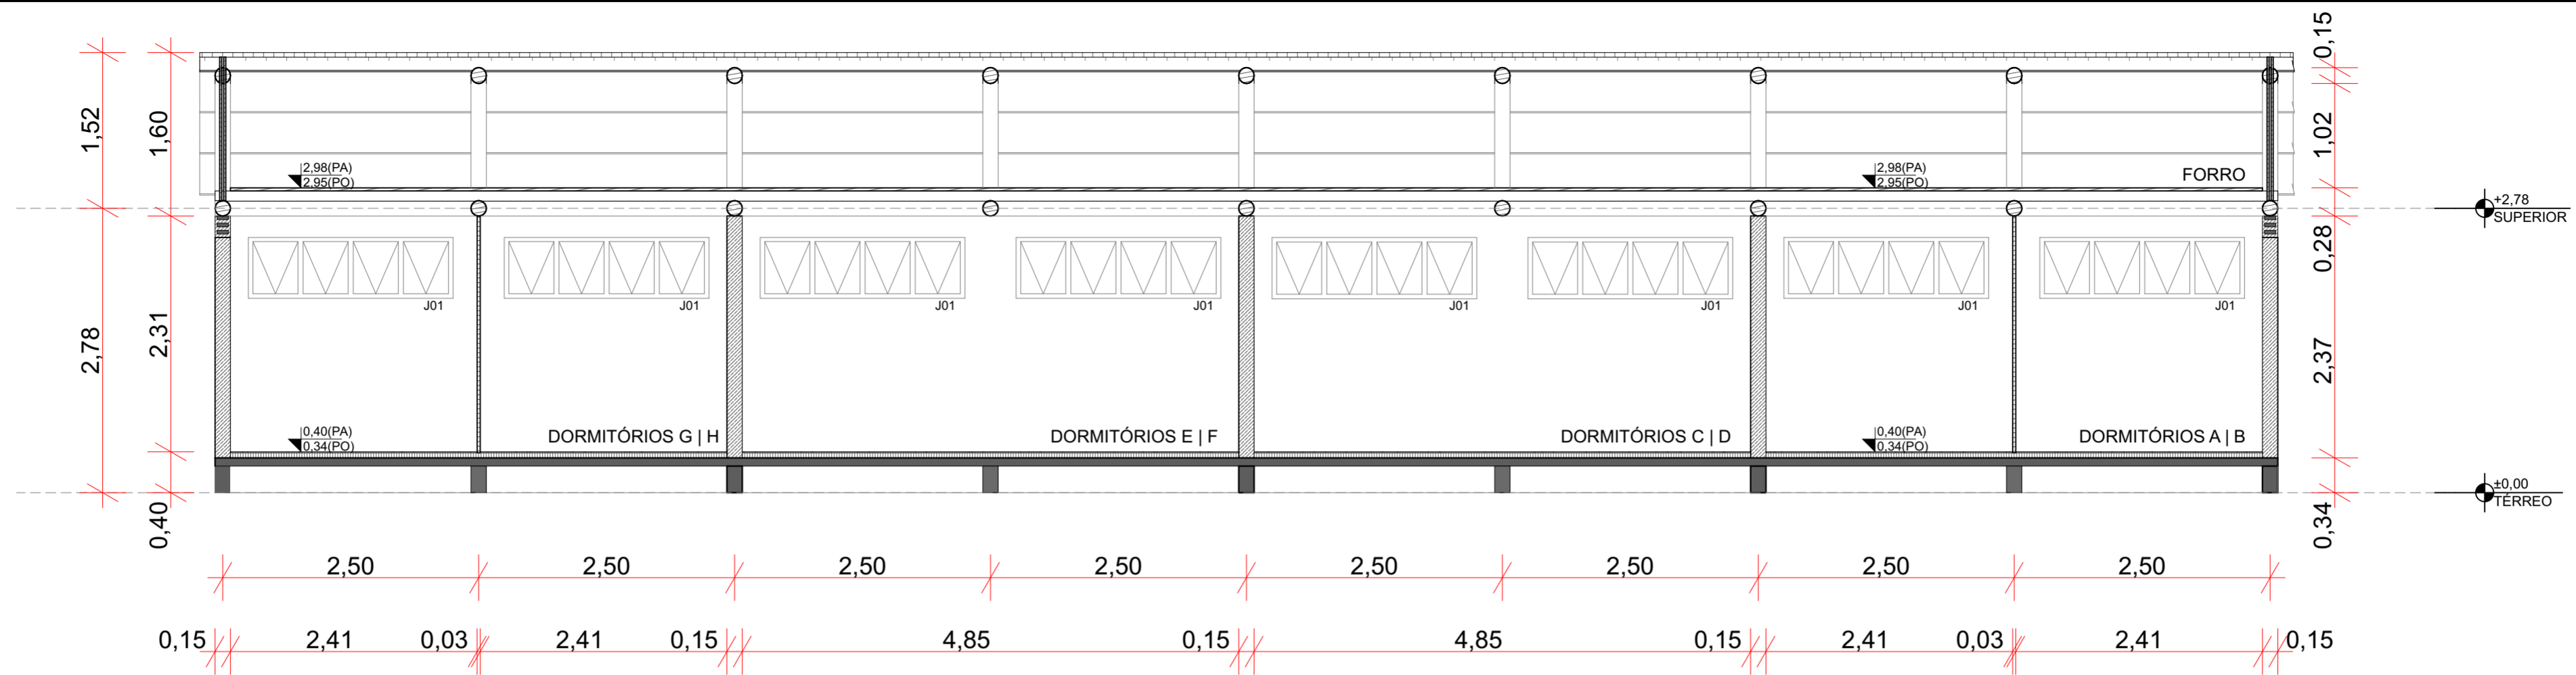

1 CORTE BB  
1:50

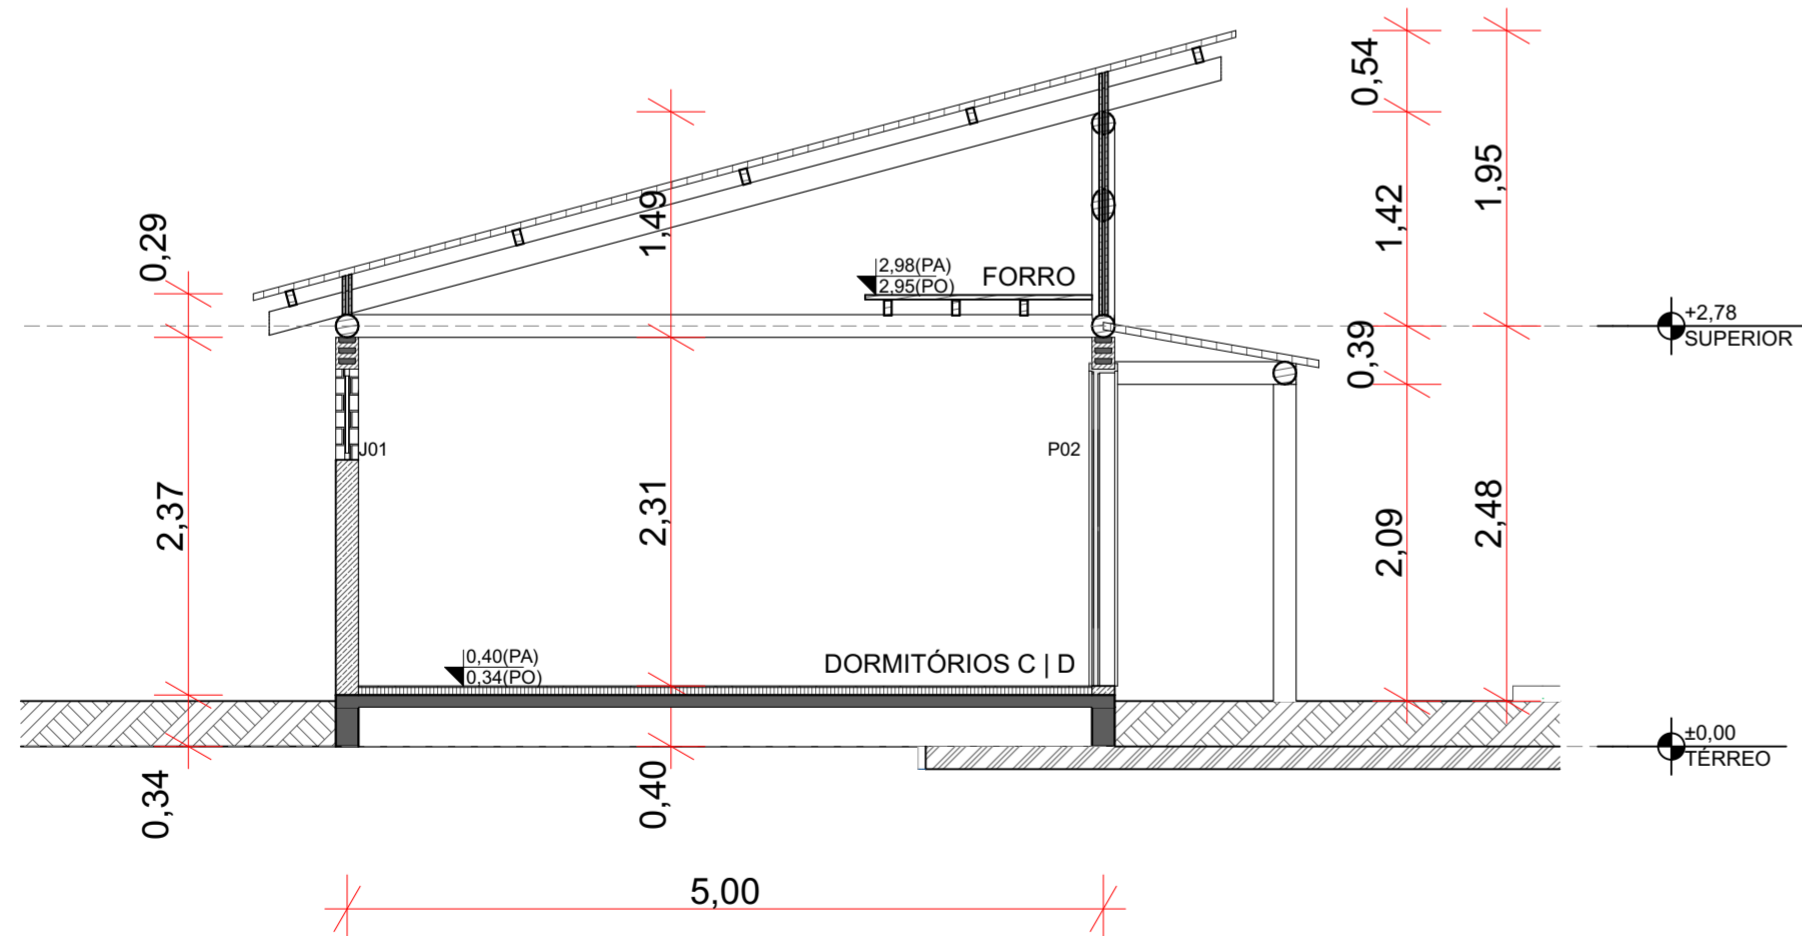

2 CORTE AA  
1:50

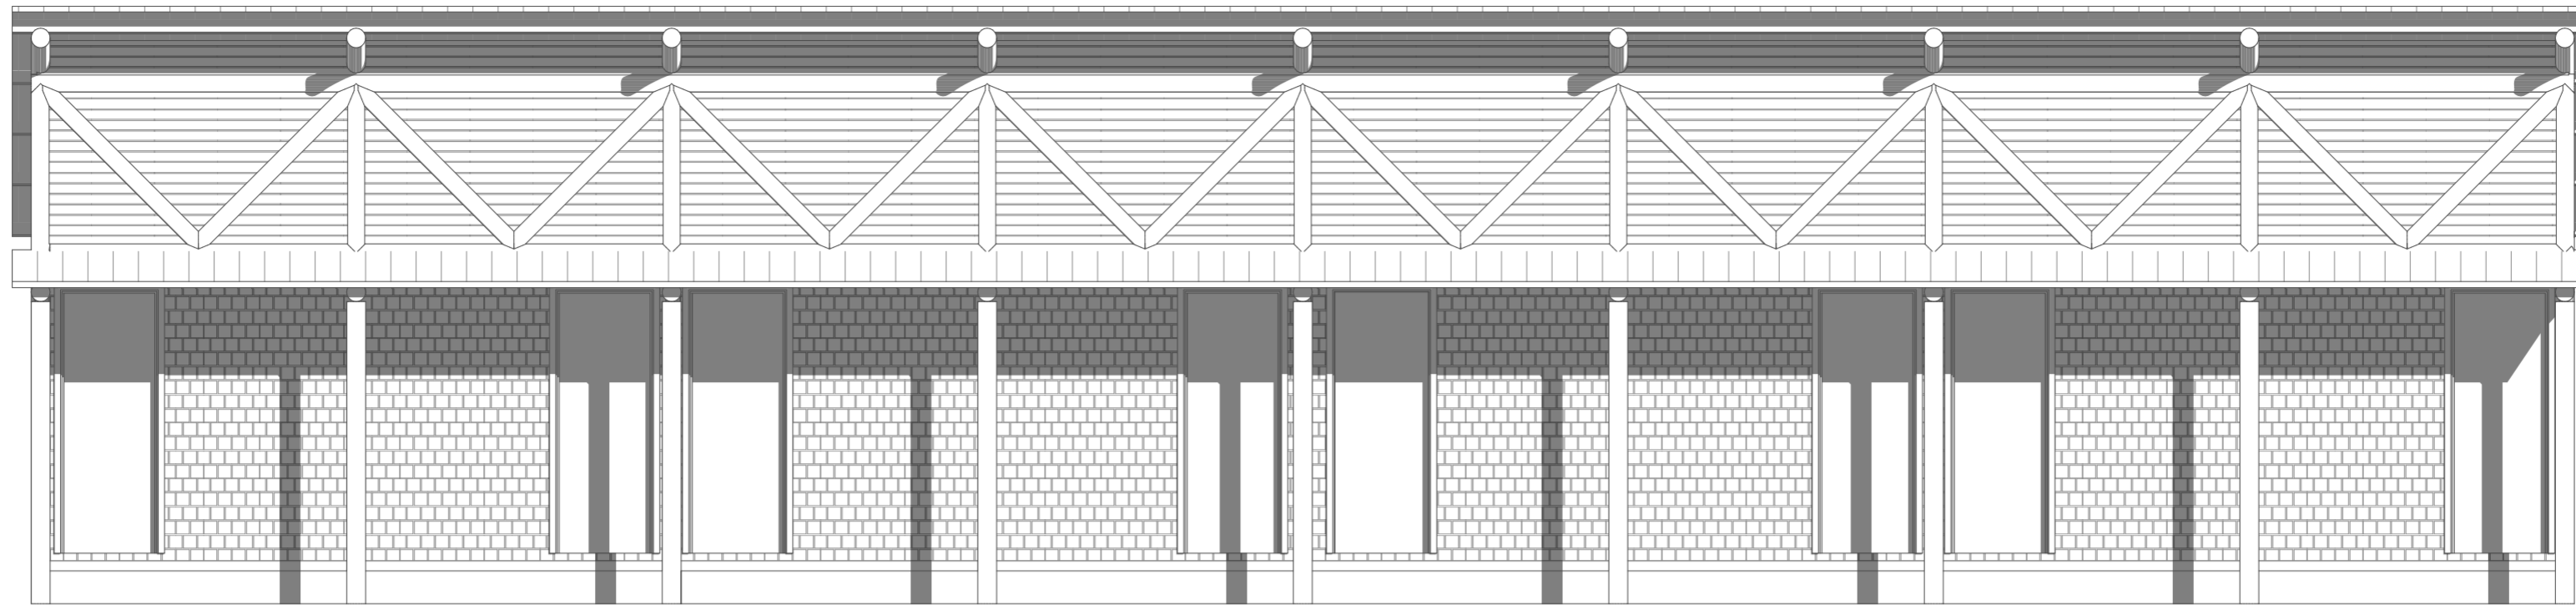

1

VISTA FRONTAL  
1:50



2


PERSPECTIVA

ID	J01	P02
L x A	2,00x0,60	0,80x2,10
Quantidade	32	32
Vista		


3


MAPA DE ESQUADRIAS



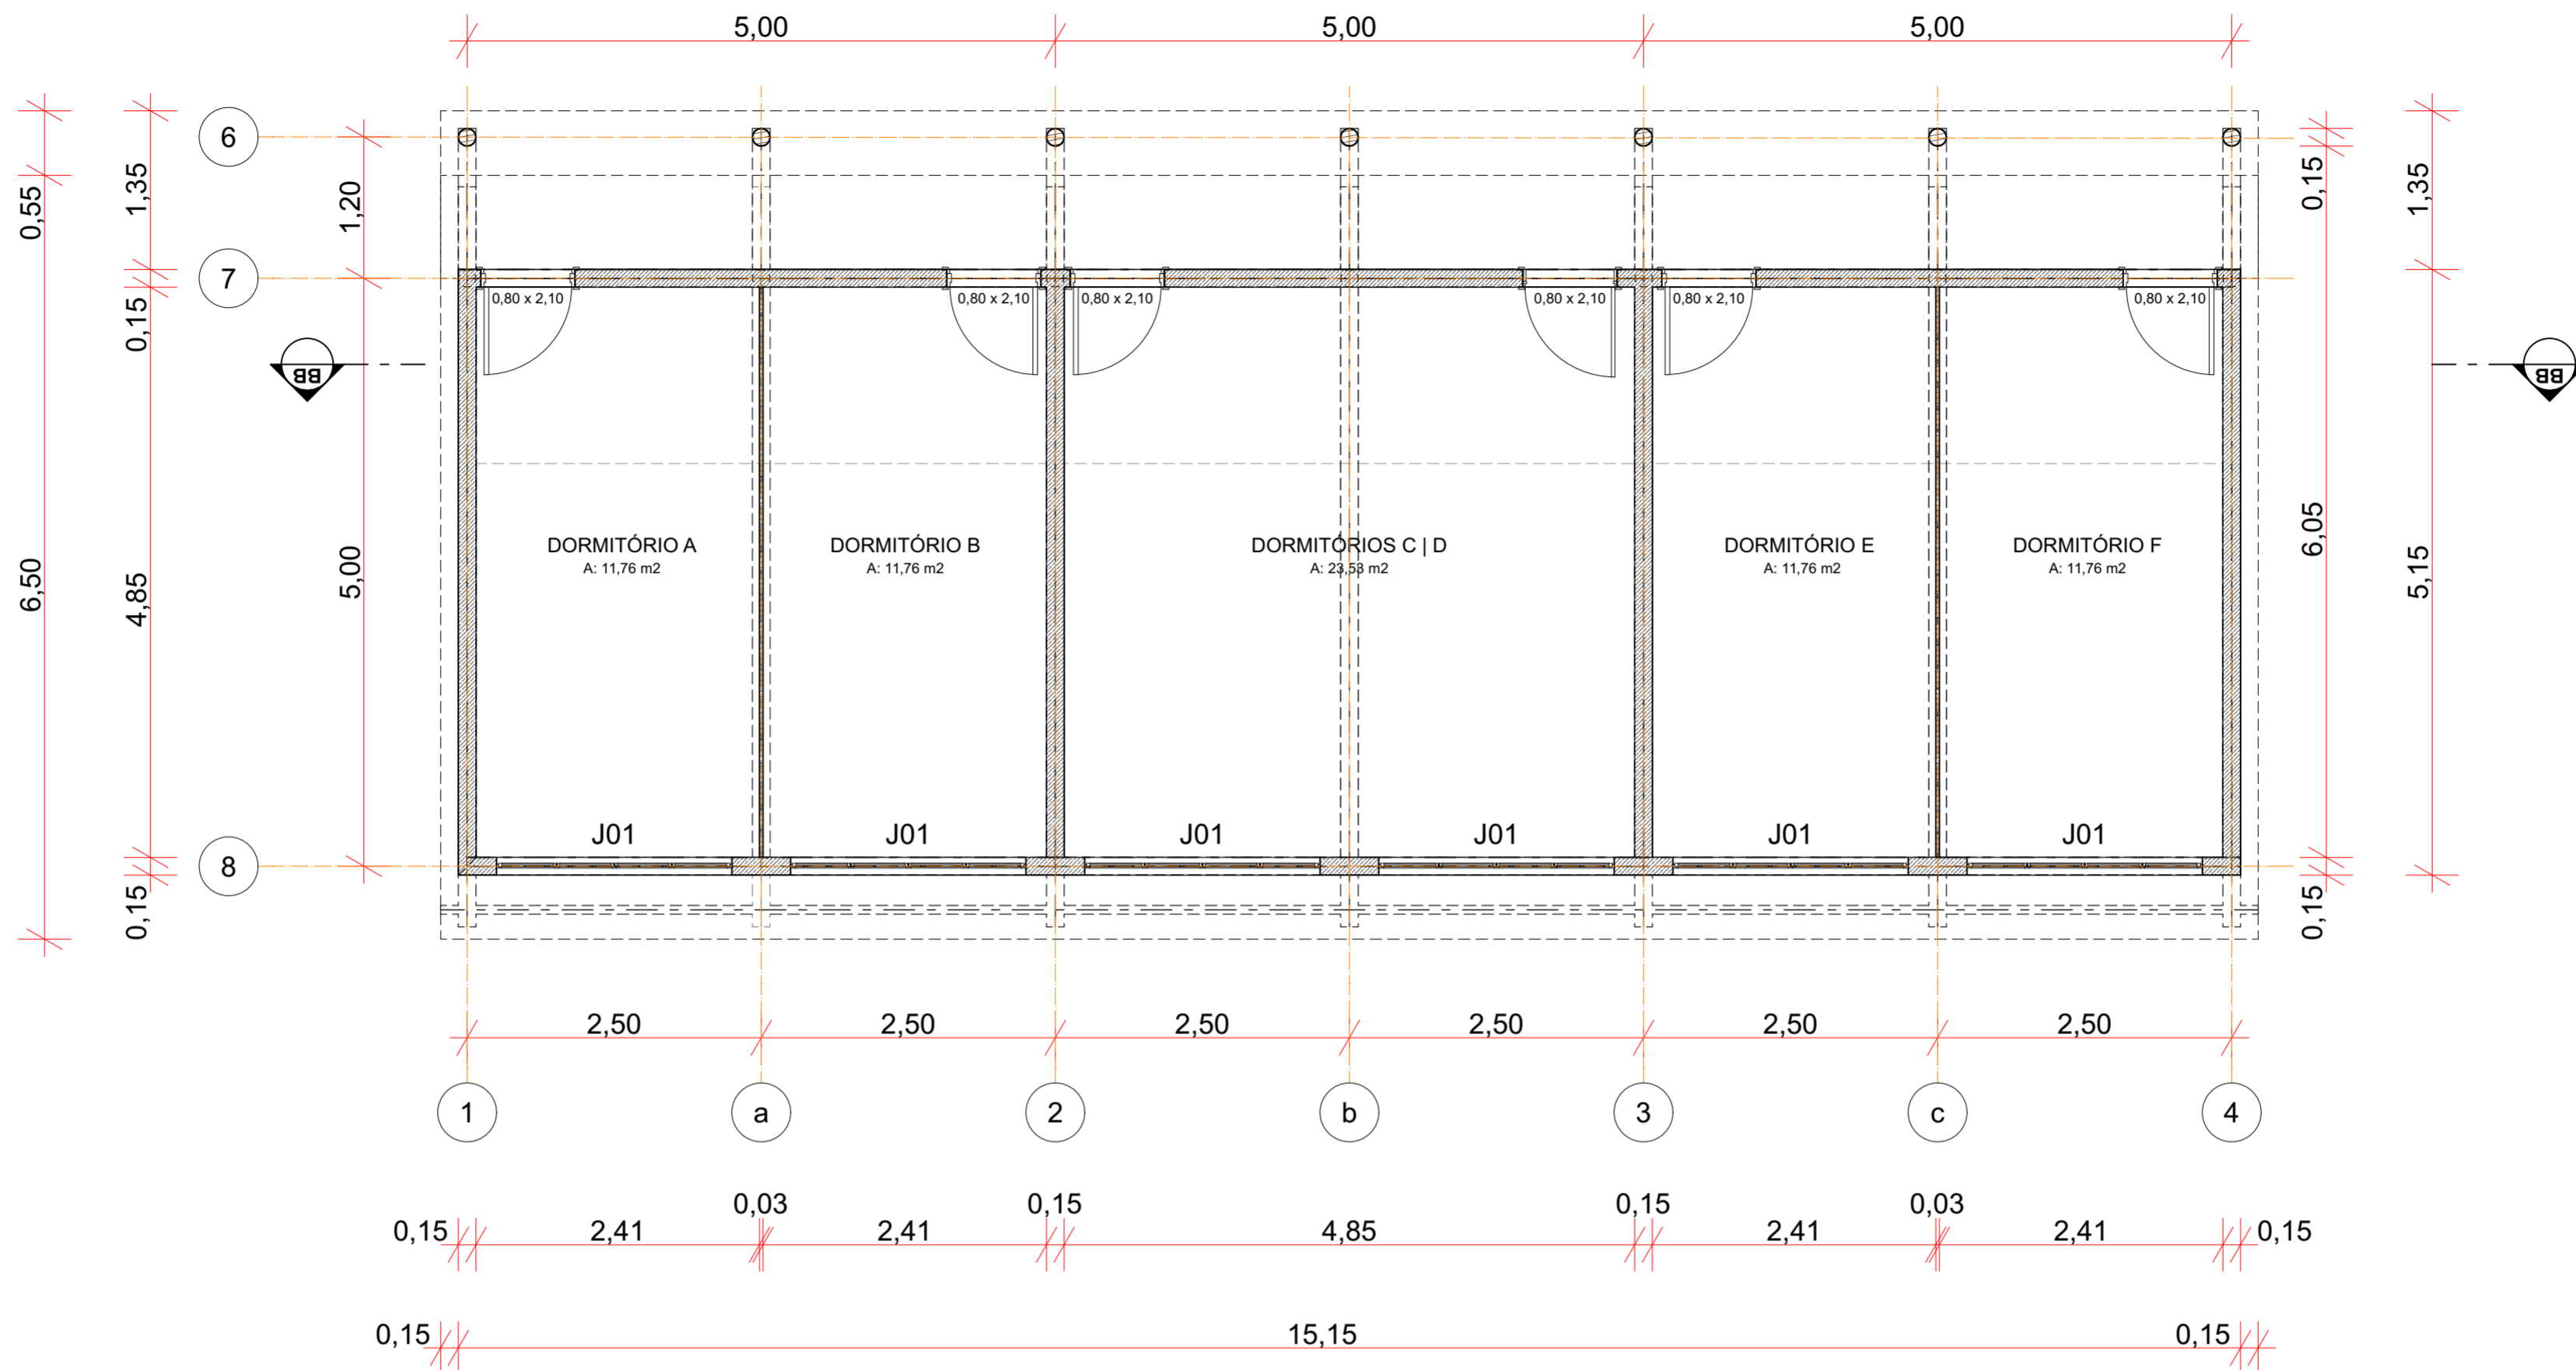


1 PLANTA BAIXA MÓDULO DORMITÓRIO 02  
1:50

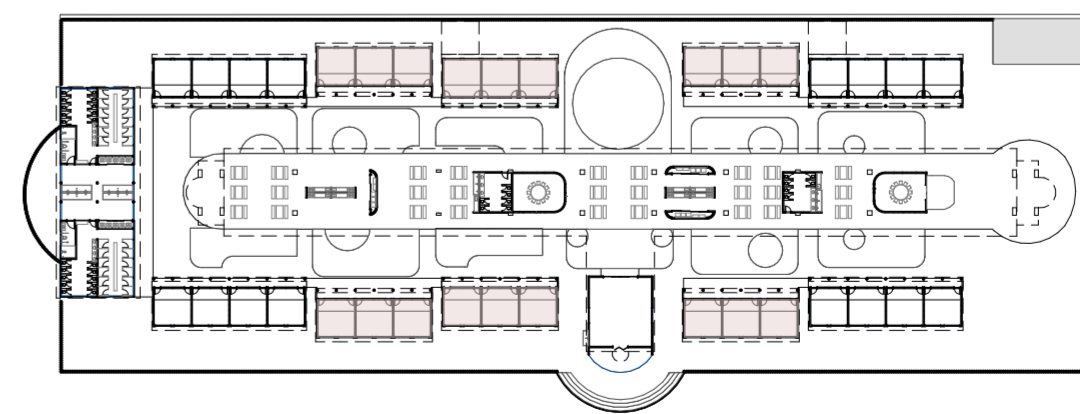

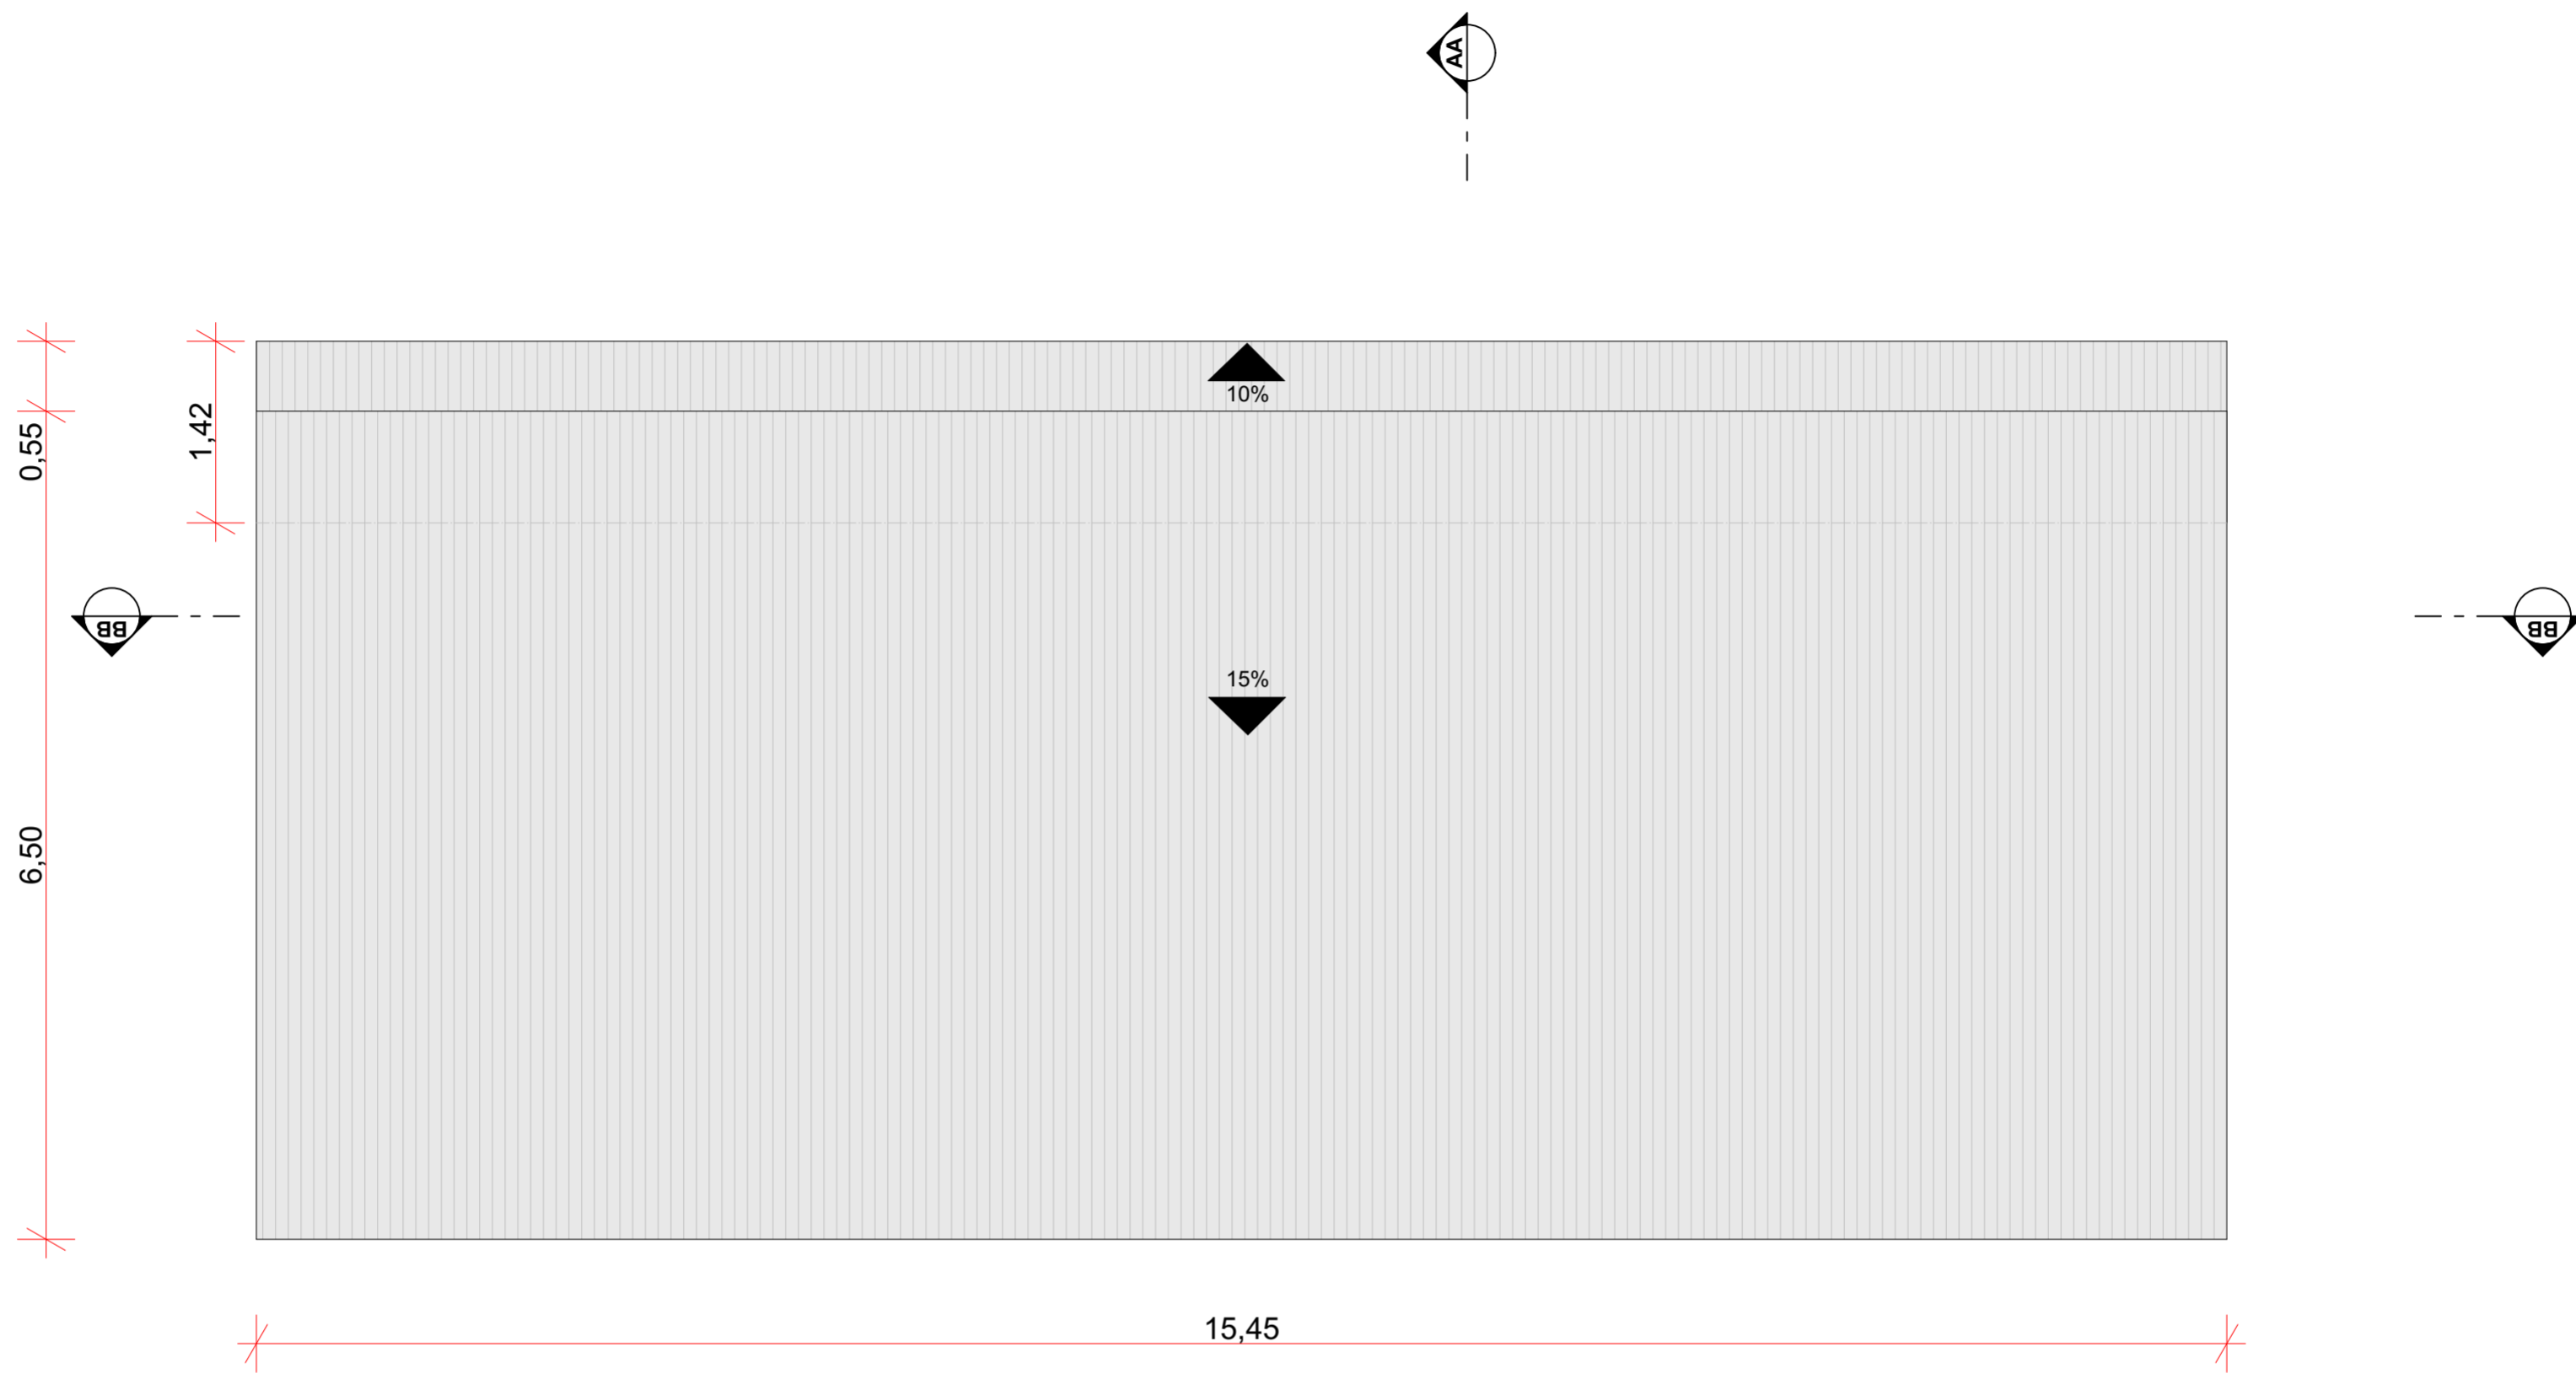


1


PLANTA COBERTURA  
1:50

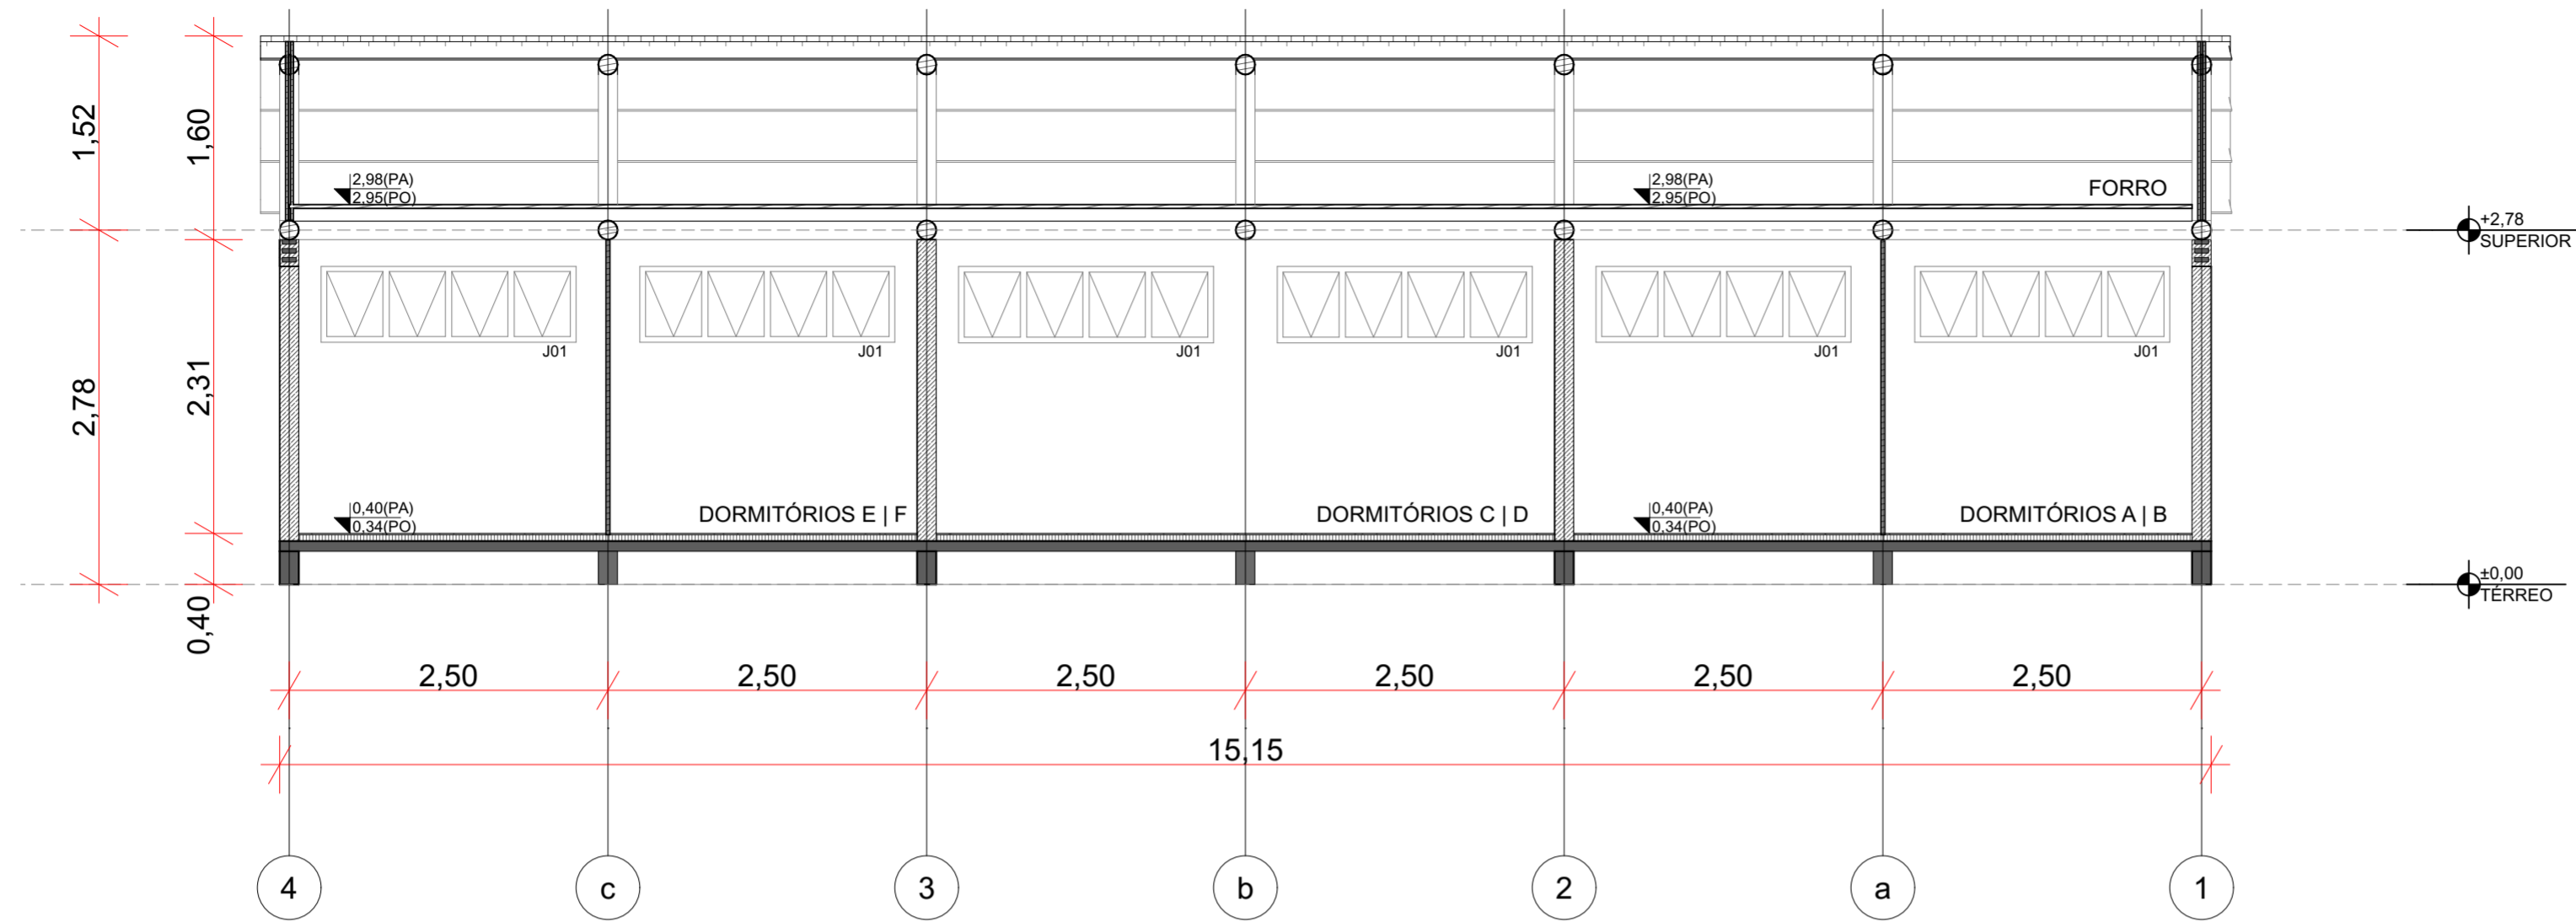

1 — CORTE BB  
1:50

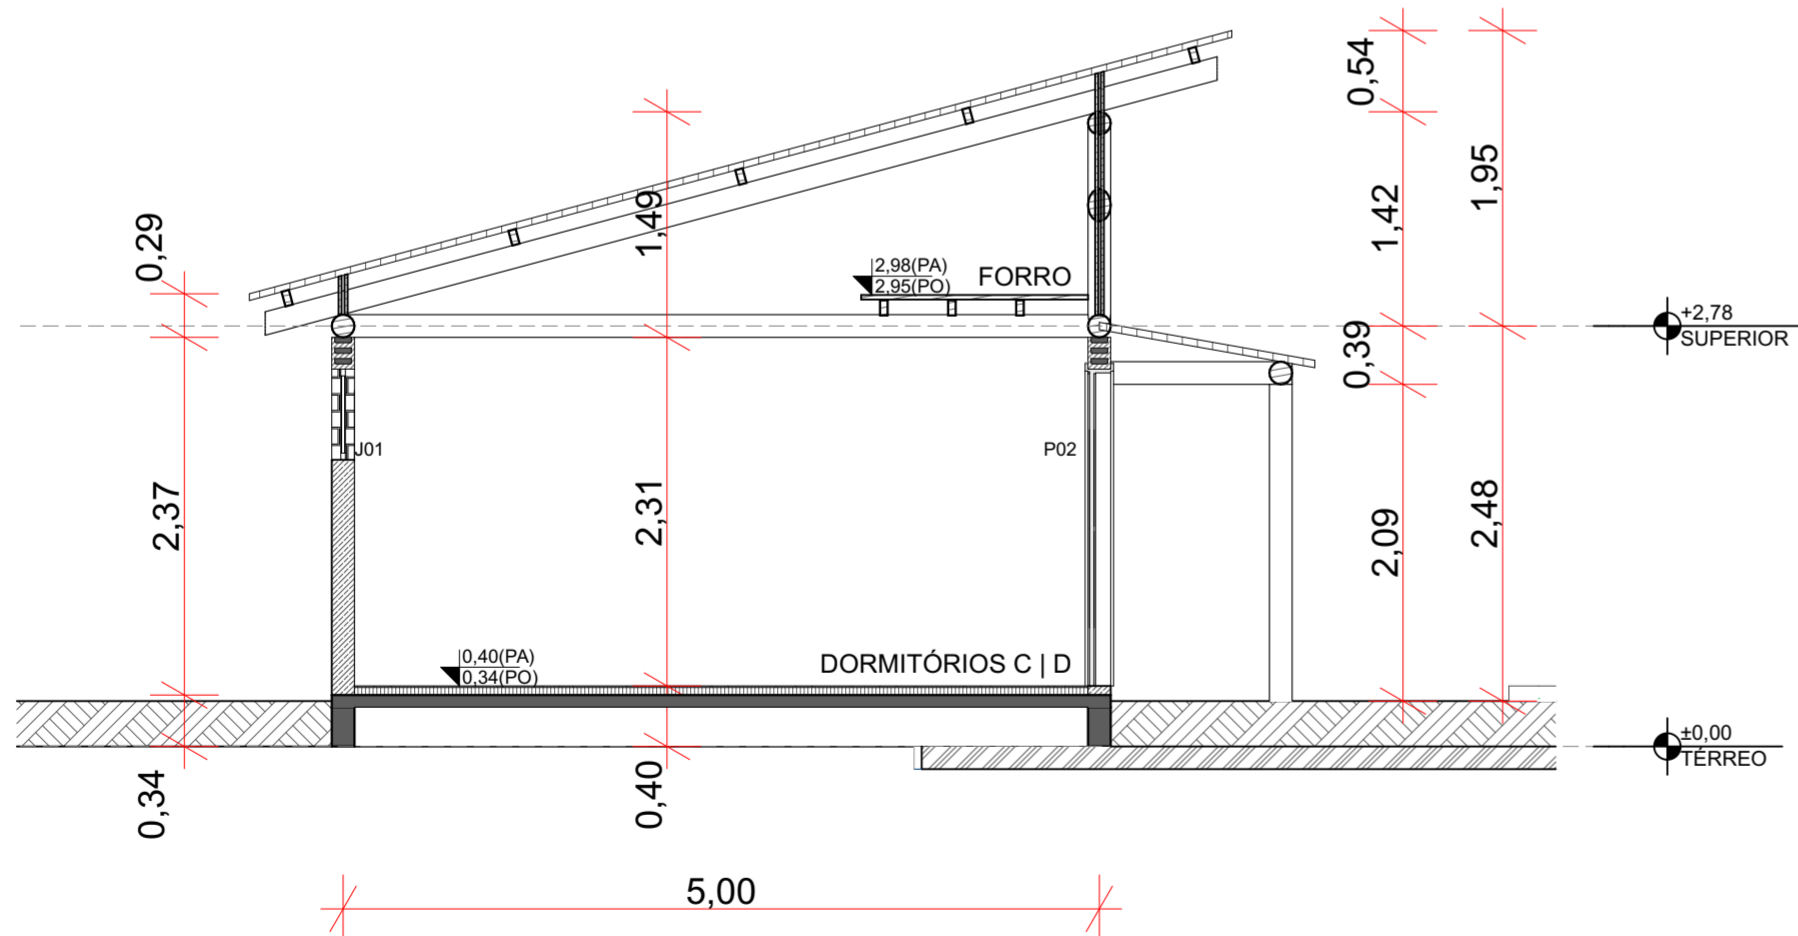

2 — CORTE AA  
1:50

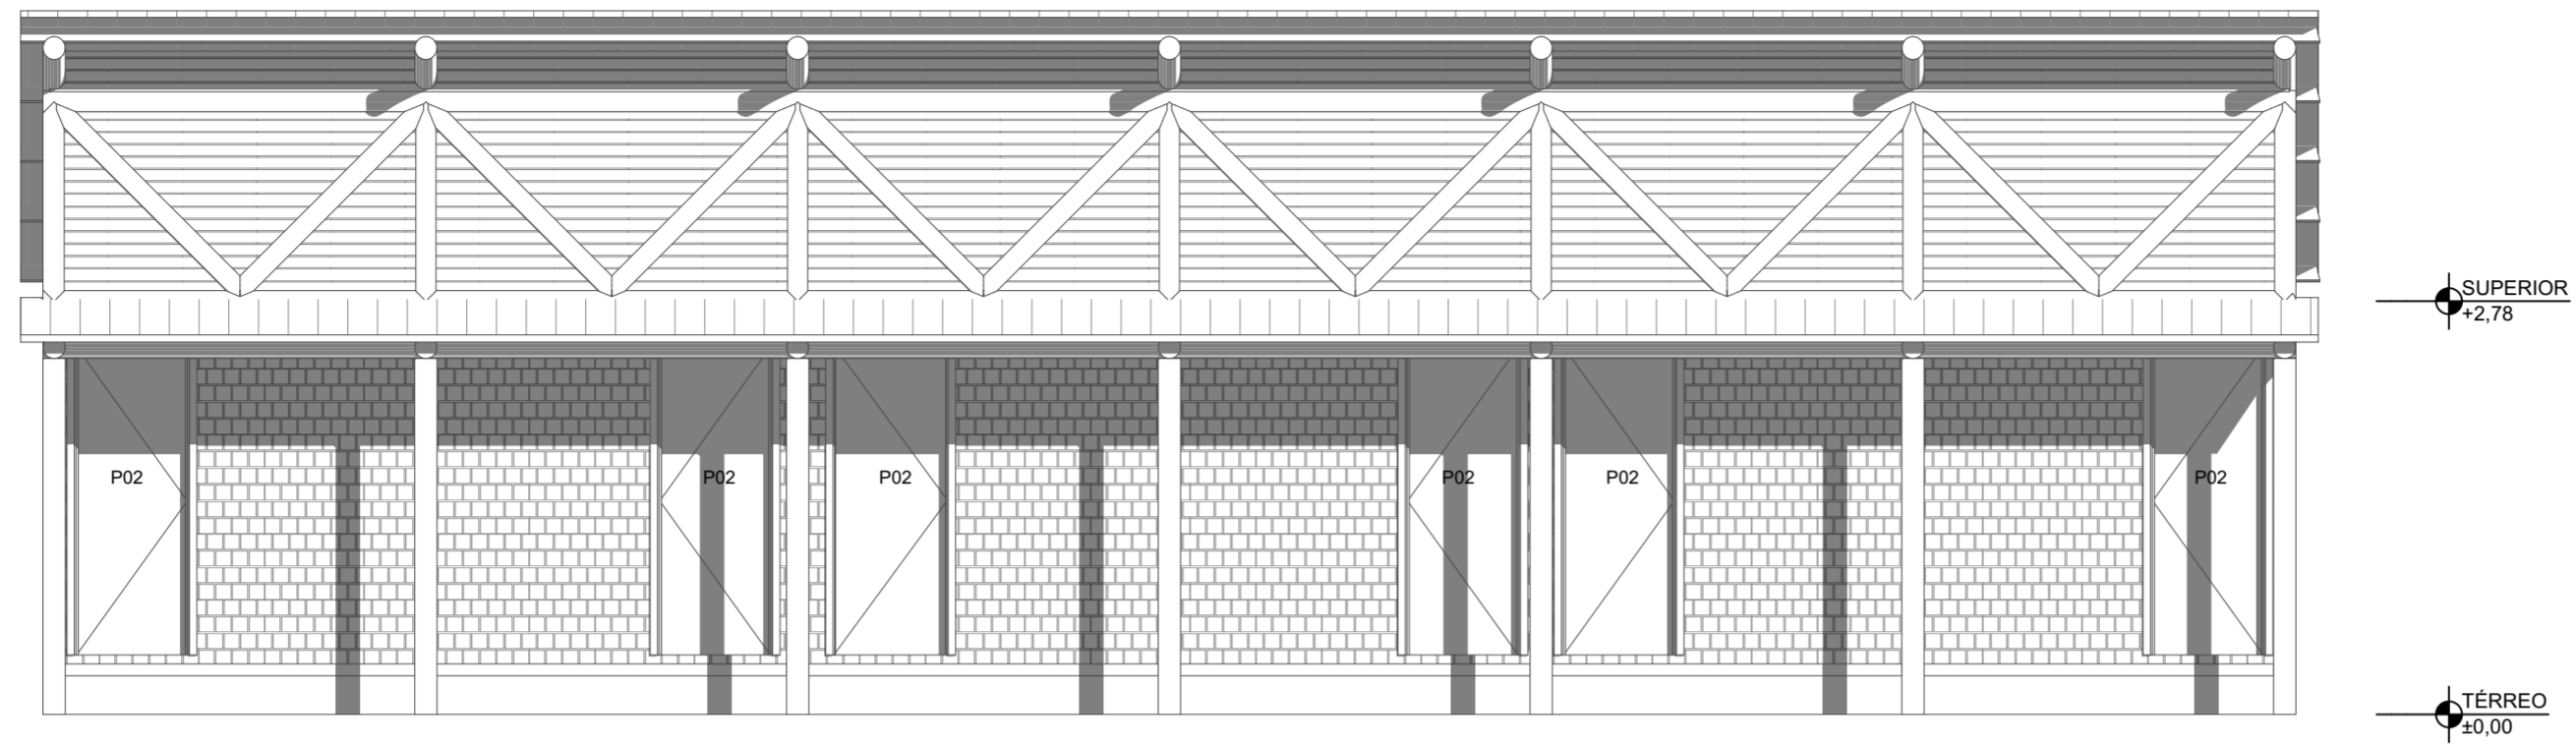


1 VISTA FRONTAL  
1:50





2 PERSPECTIVA

ID	J01	P02
L x A	2,00x0,60	0,80x2,10
Quantidade	36	36
Vista		

3 MAPA DE ESQUADRIAS

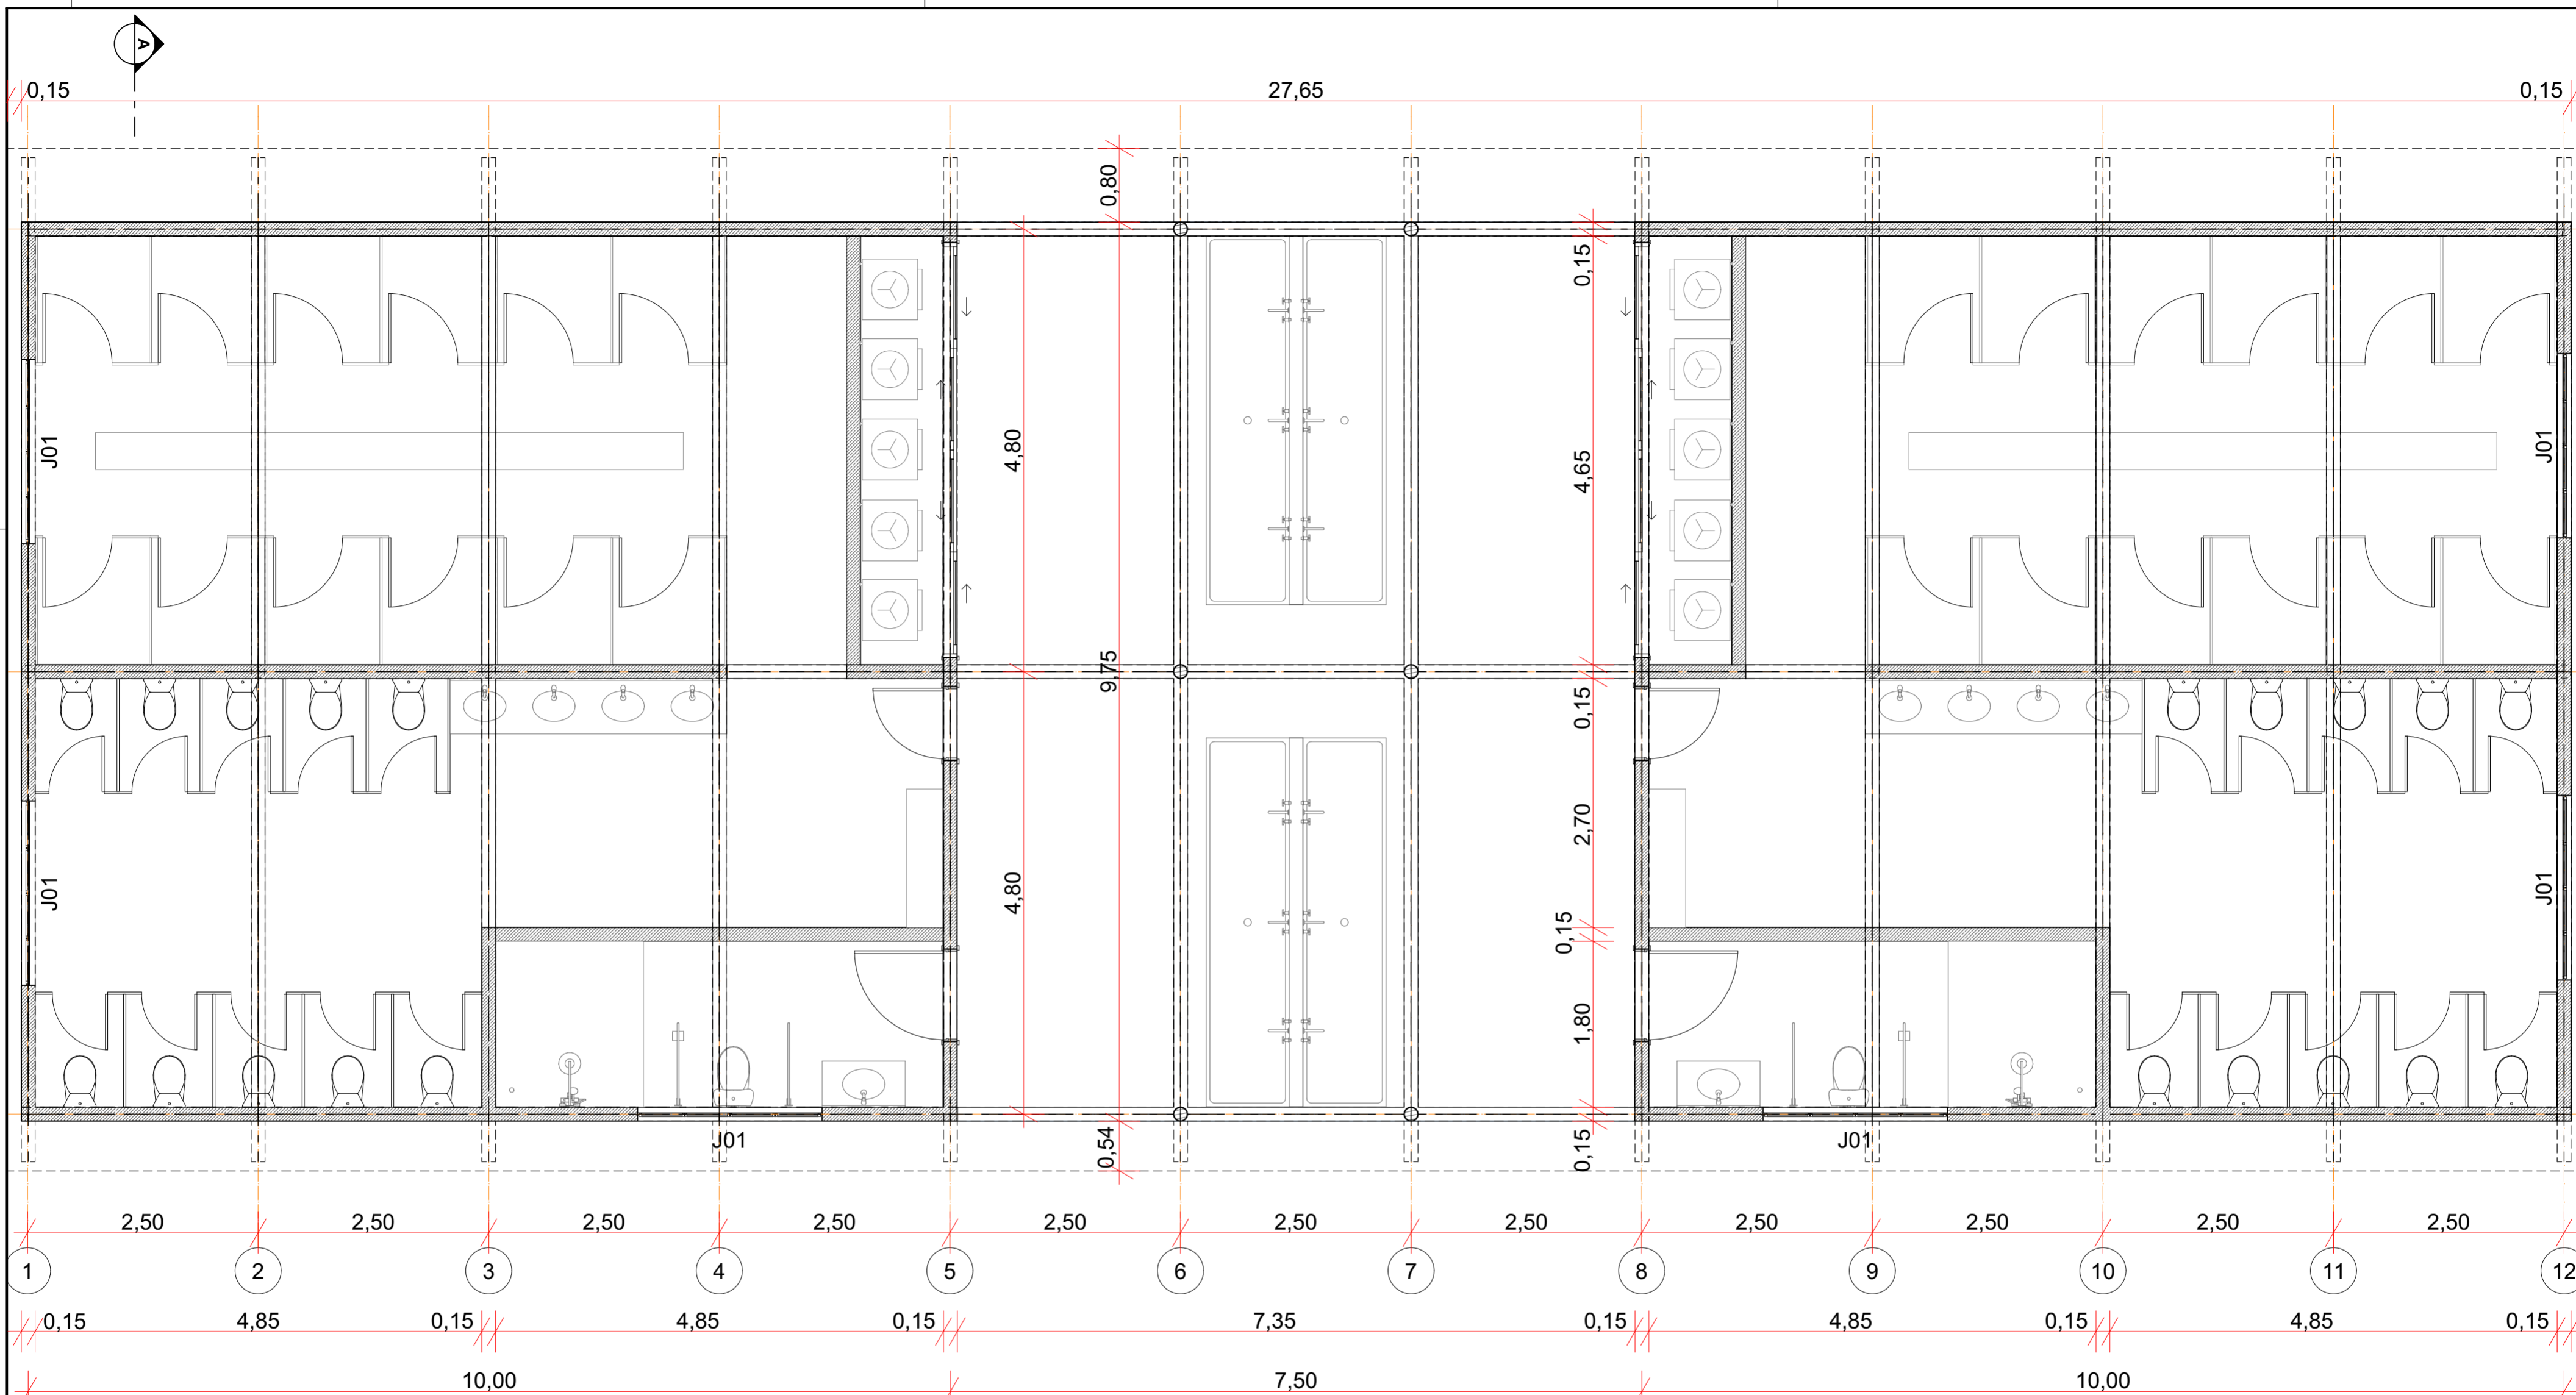

1 PLANTA BAIXA MÓDULO BANHEIRO  
1:50

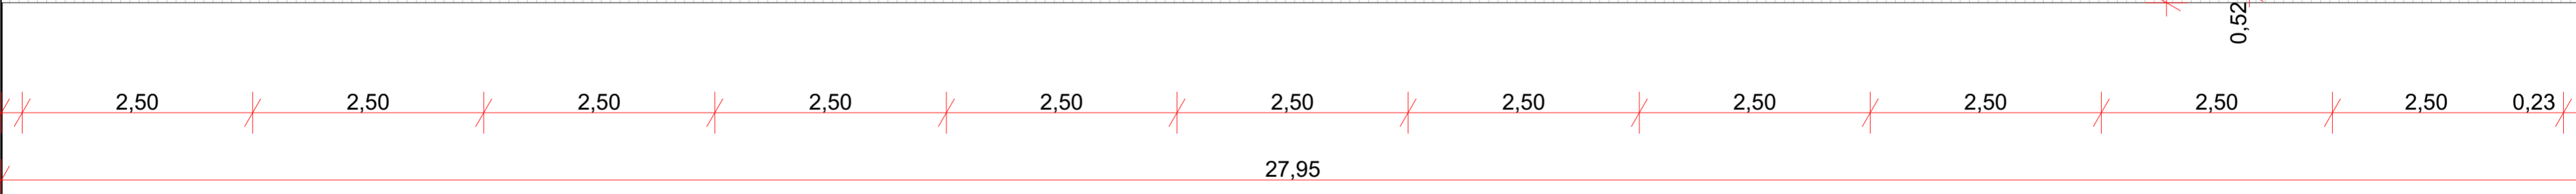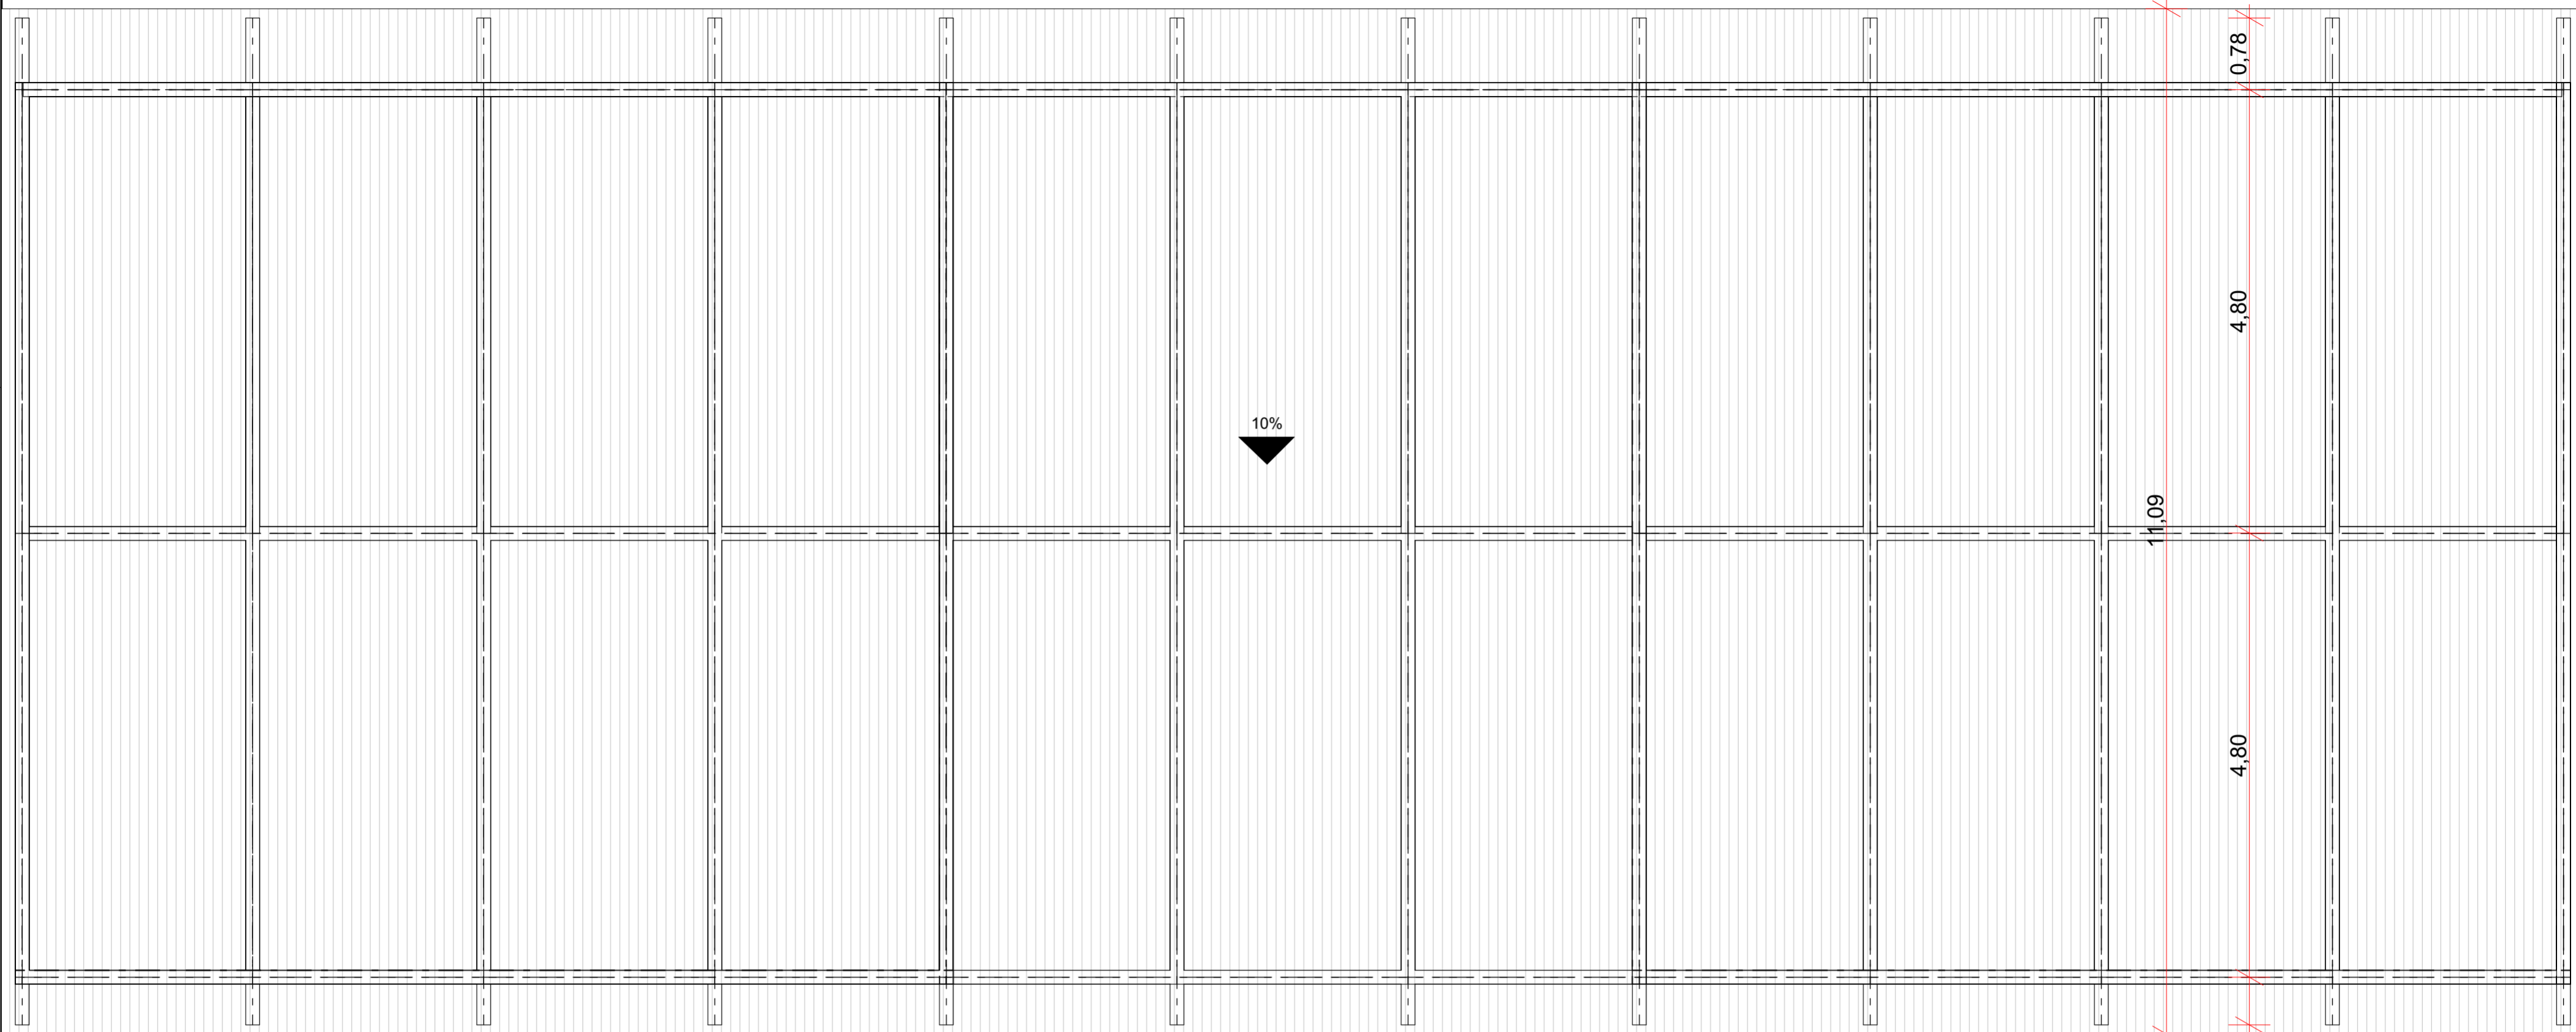

1 PLANTA DE COBERTURA  
1:50




OBRA | ENDEREÇO  
AV. PREFEITO WALDEMAR VIEIRA  
OBRA | ENDEREÇO  
CASA DE PASSAGEM INDÍGENA

AUTORIA PROJETO  
PMF/SMPIU/EPROJ  
TÍTULO  
MÓDULO BANHEIRO | PLANTA COBERTURA


PRANCHA  
14/16  
ESCALA  
1:50

FASE  
ANTEPROJETO  
DATA  
09/08/2024


PRANCHA  
A2

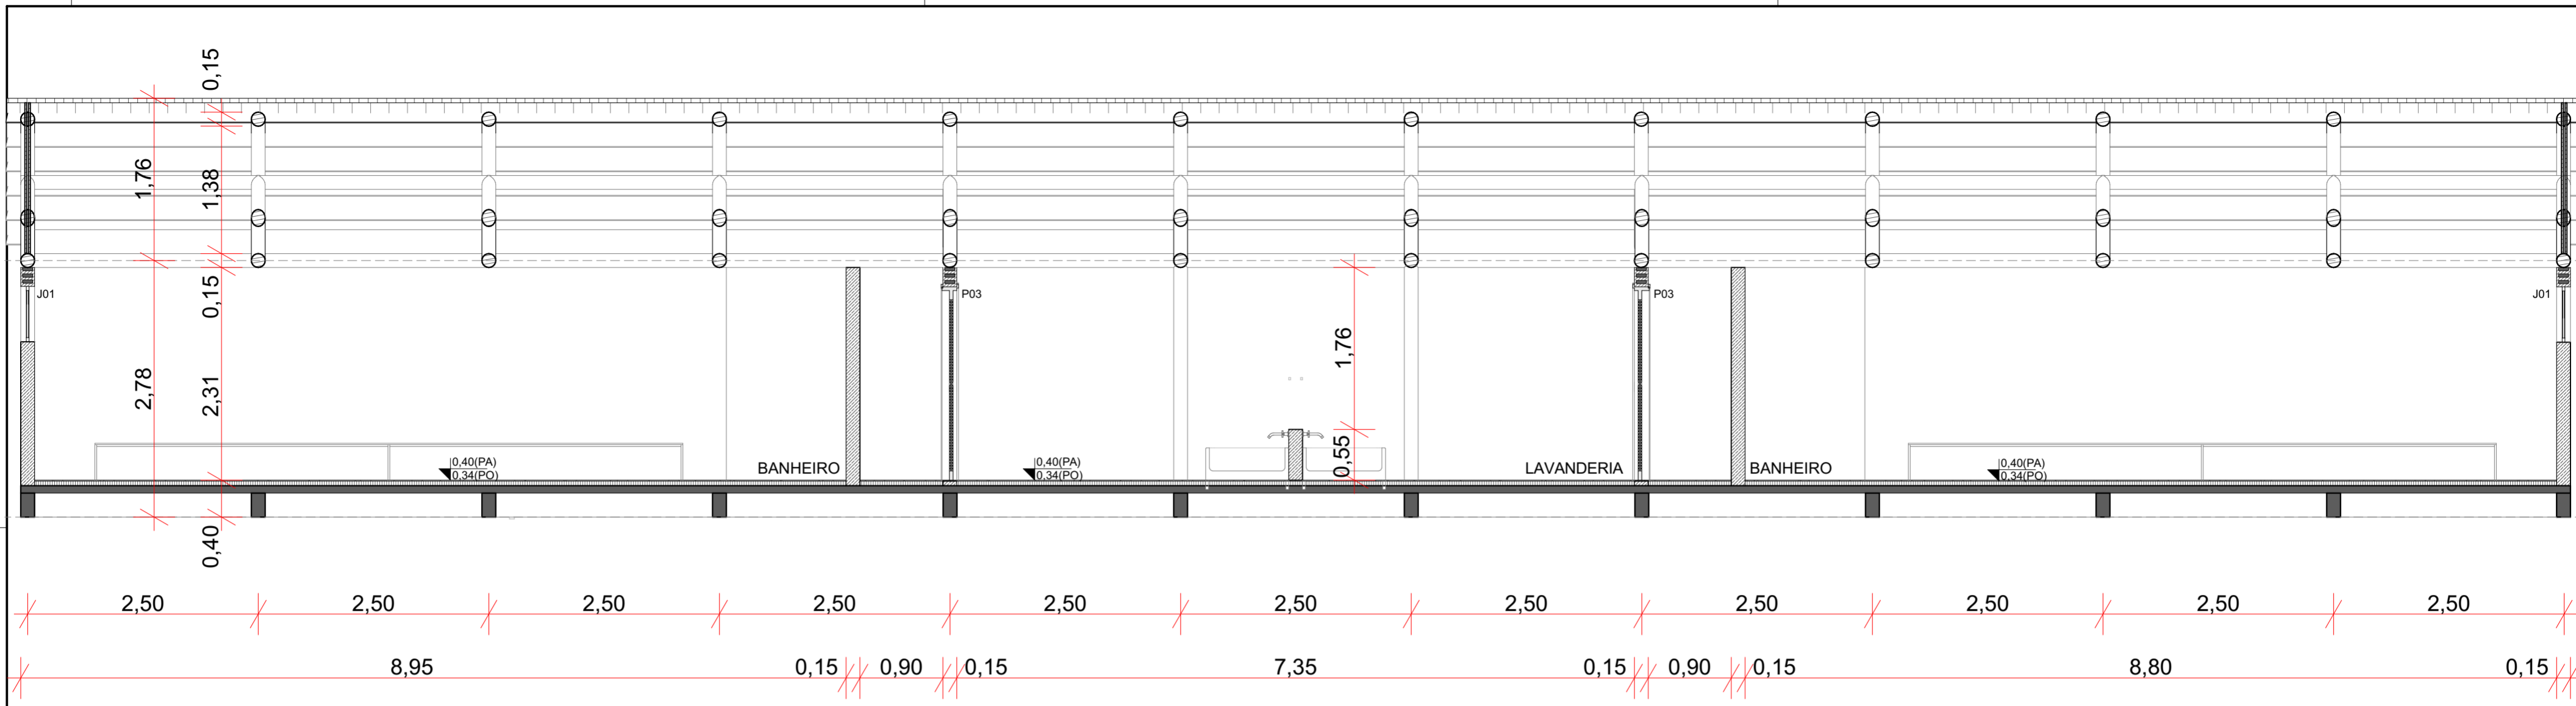


1 CORTE BB  
1:50

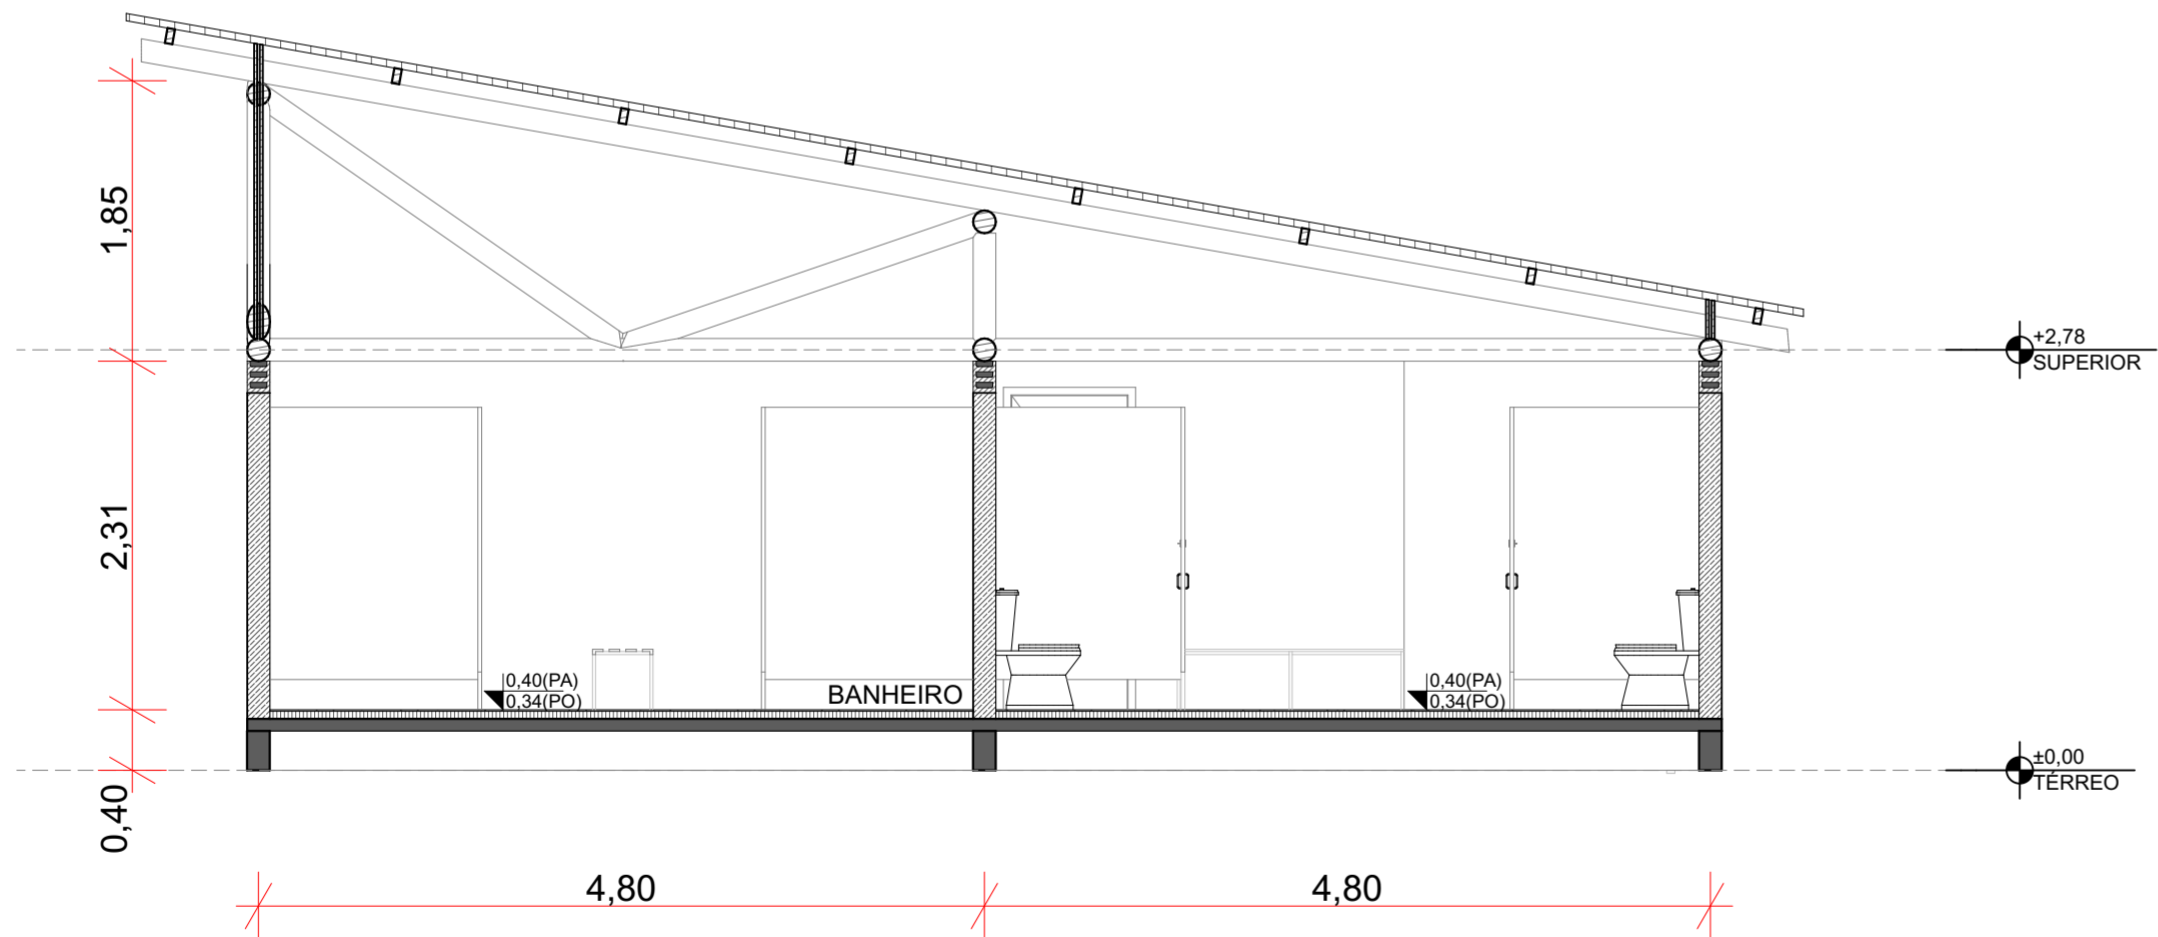


2 CORTE AA  
1:50

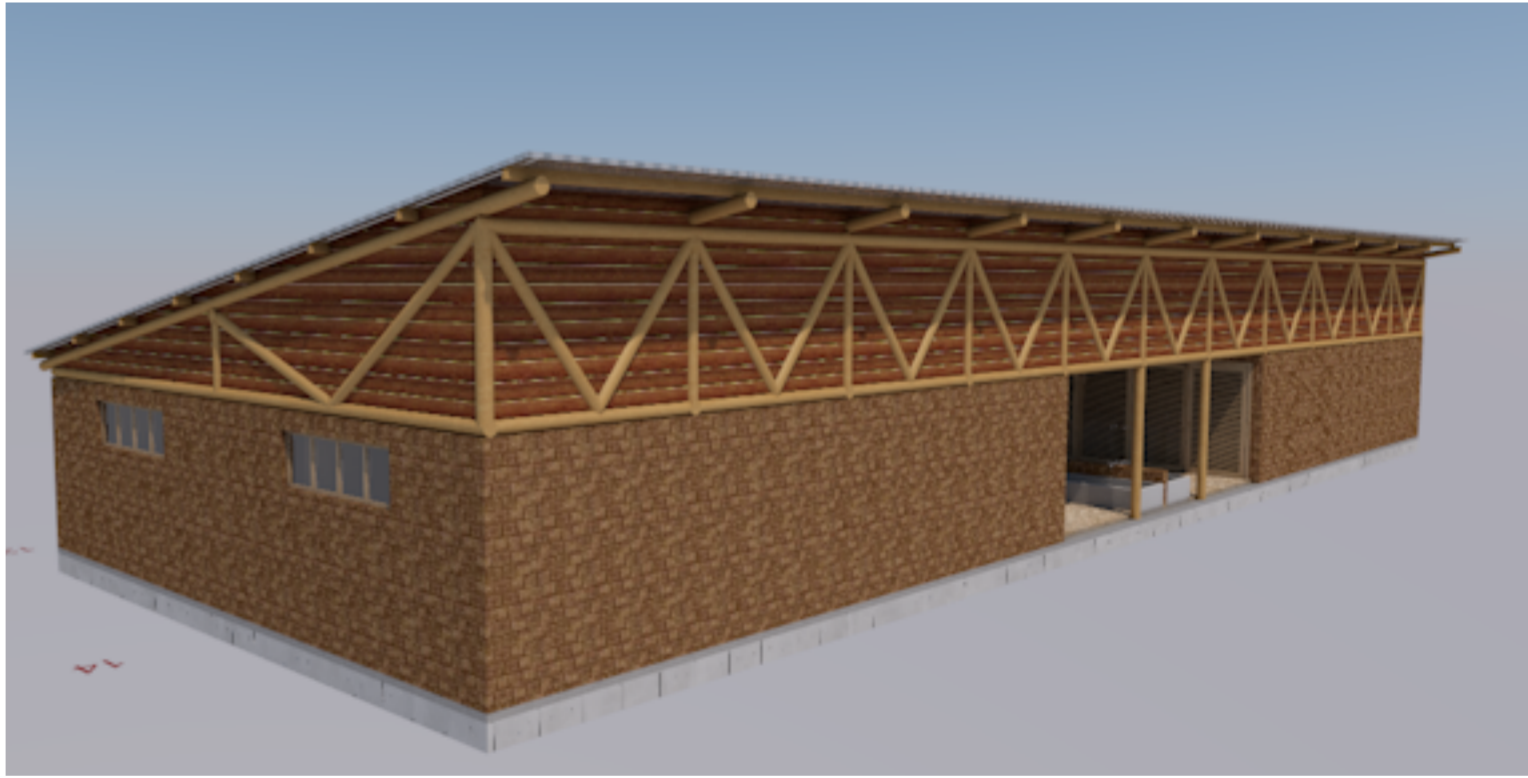

3 PERSPECTIVA

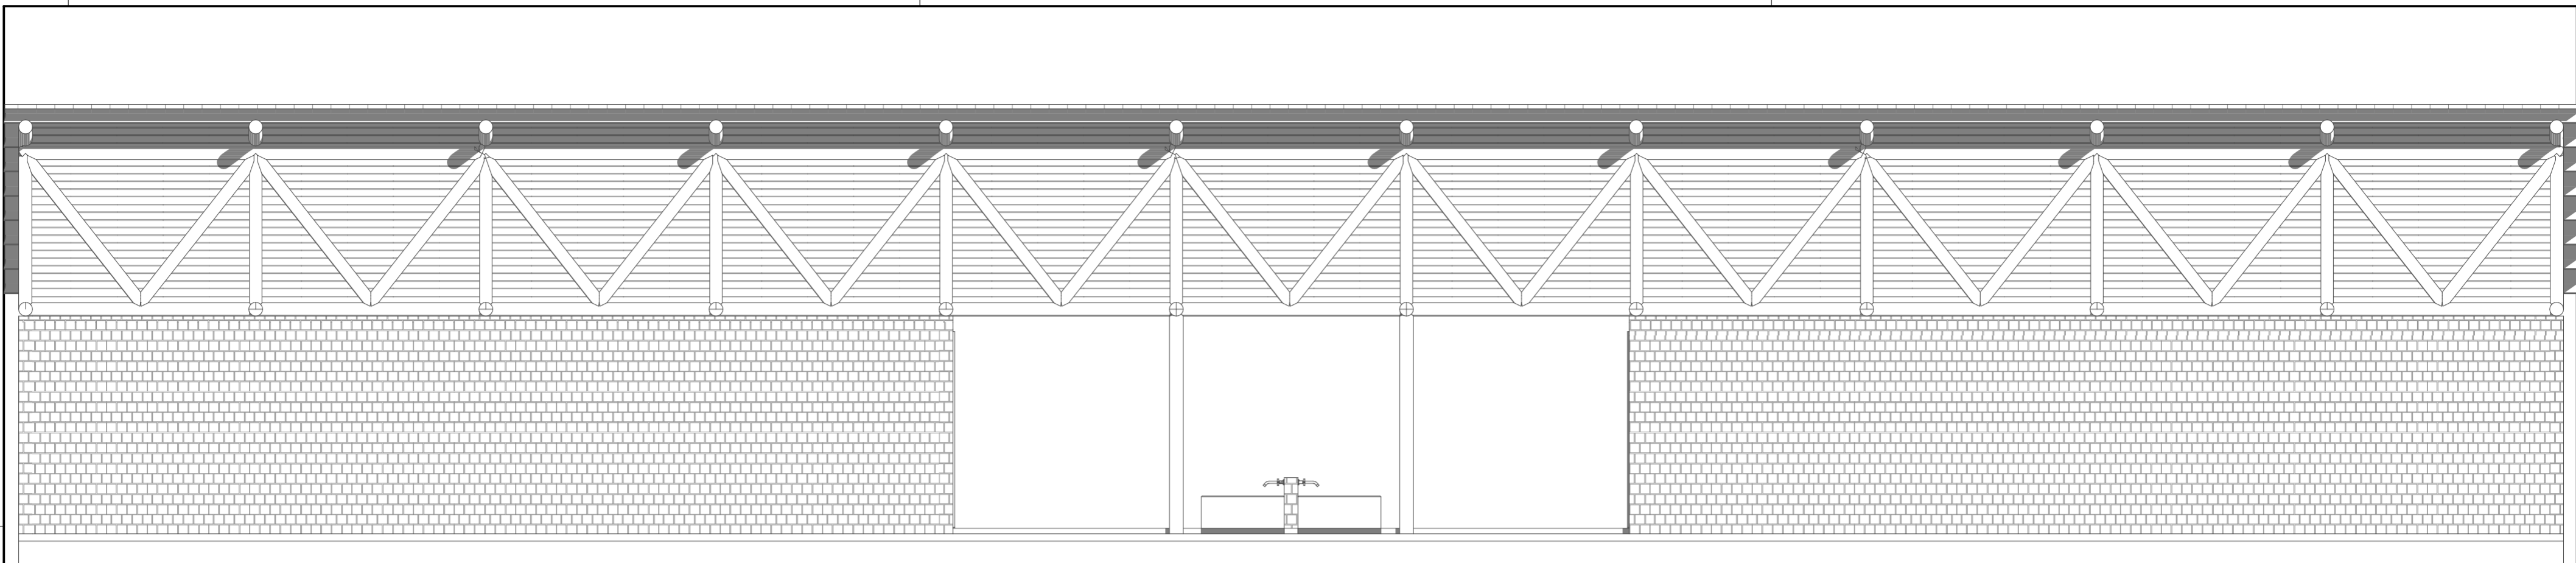

1 VISTA FRONTAL  
1:50

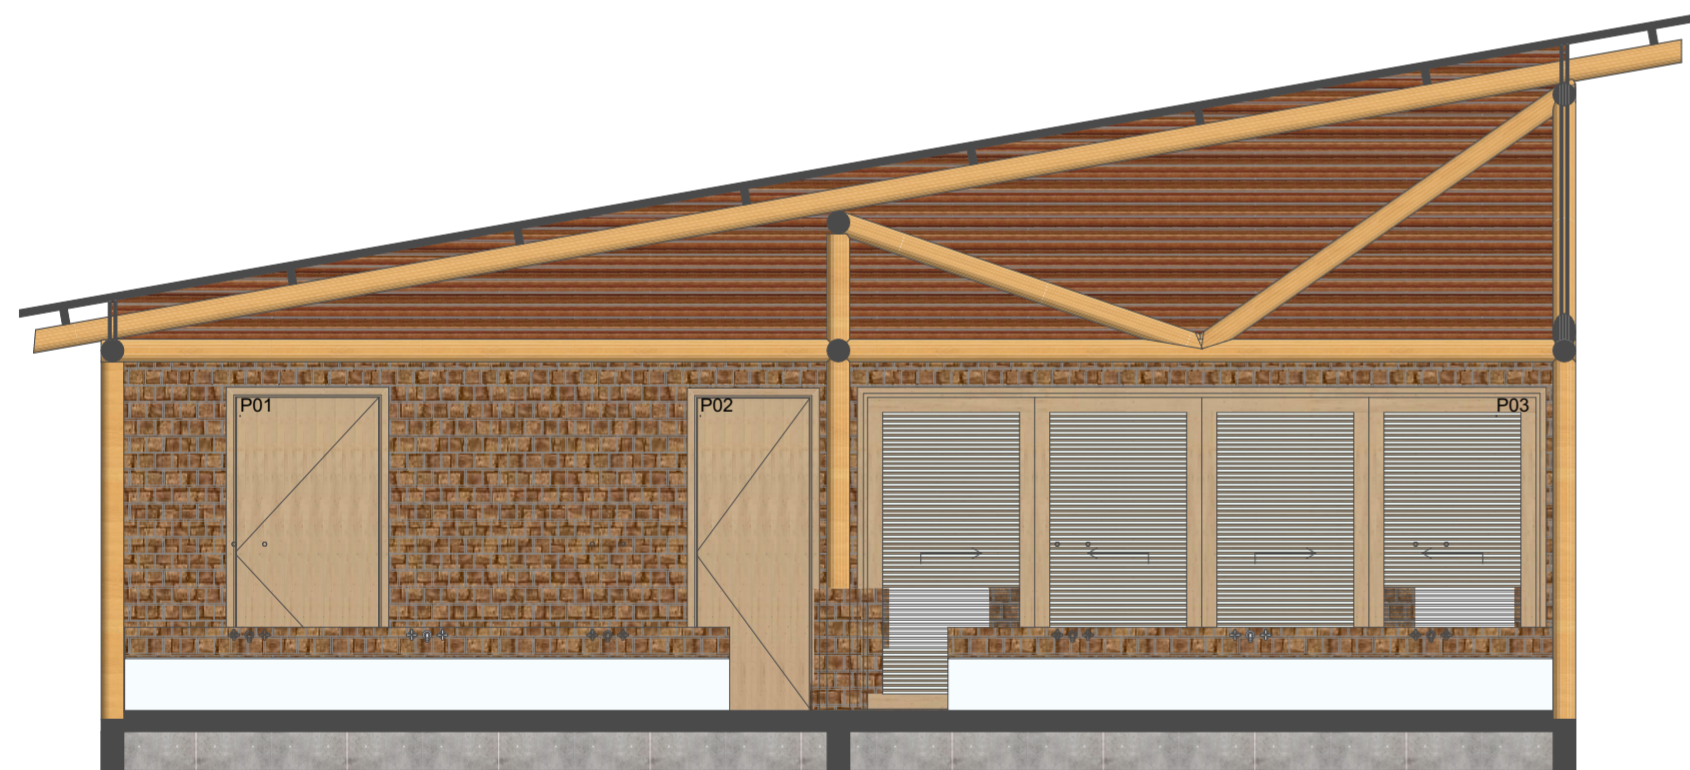

2 VISTA LATERAL  
1:50

ID	J01	P01	P02	P03
L x A	2,00x0,60	1,00x2,10	0,80x2,10	4,50x2,10
Quantidade	6	2	2	2
Vista				

3 MAPA DE ESQUADRIAS