

CONTEÚDO: TERMOS E DECLARAÇÕES	REVISÃO R00		Nº DA PRANCHA / 01/10
		08/11/2024	

Zoneamento: ARP 3.5 / APL-E / AUC / ZIP	Uso Pretendido: COND. RES. MULTIFAMILIAR VERTICAL
Área Matricula: 20.760,94 m² + 23.486,73 m² = 44.247,67 m²	Nº Inscrição(ões) Imobiliária(s): 24.28.017.0358.001.486

**ZONEAMENTO			
ARP 3.5	APL-E	ZIP	AUC
33.798,18 m²	5.216,24 m²	135,98 m²	5.097,27 m²

*** Ver mapa 02, "Zoneamento com Áreas Resultantes"

☐ INCENTIVO À SUSTENTABILIDADE AMBIENTAL ☐ INCENTIVO À SUSTENTABILIDADE NAS CONSTRUÇÕES ☐ INCENTIVO AO USO MISTO ☐ INCENTIVO À ACESSIBILIDADE ☐ INCENTIVOS À ADEQUAÇÃO DE MÓVEIS (RETROFIT) ☐ INCENTIVO POR TRANSFERÊNCIA DO DIREITO DE CONSTRUIR VERDE (TQC VERDE) ☐ INCENTIVO DE AMBIMBENTAMENTO	☐ INCENTIVO À PRESERVAÇÃO DA PAISAGEM E DO PATRIMÔNIO CULTURAL ☐ INCENTIVO ÀS ÁREAS DE INTERESSE ESPECIAL SOCIAL (AIES) ☐ INCENTIVO À PRODUÇÃO DE HABITAÇÃO DE INTERESSE SOCIAL ☒ ADI + INCENTIVO ÀS ÁREAS DE DESENVOLVIMENTO INCENTIVADO ☒ ADI + INCENTIVO ÀS ÁREAS DE DESENVOLVIMENTO INCENTIVADO ☒ INCENTIVO À CRIAÇÃO PÚBLICA NA FORMA DE ESPAÇOS PÚBLICOS E CONECTIVIDADE ☐ INCENTIVO AO DESENVOLVIMENTO ECONÔMICO
---	---



Coeficiente de Aproveitamento							Taxa de Ocupação								
Básico		Acréscimo por Outorga		Acréscimo por TDC		Adicional para Subsolos (TDC)	Total	Subsolo		1º e 2º Pavimentos		Torre			
1	33.798,18 m²	1,25	36.476,19 m²	0	0m²	0,8	27.038,54 m²	3,05	103.064,45 m²	80%	16.573,13 m²	80%	16.573,13 m²	70%	14.501,49 m²

Coeficiente de Aproveitamento		Taxa de Ocupação	
Incentivo	Benefício	Fórmula (Decreto 25.643/2023)	
295-J	0,13	Inc.OODC	NA
295-S	0,76	Inc.a (295-J)	NA
-	-		
...			
...			
...			

Obs: O PROJETO NÃO UTILIZA BENEFÍCIOS DE T.O.

COEFICIENTE DE APROVEITAMENTO		TAXA DE OCUPAÇÃO	
BÁSICO	0,28	9.474,17 m²	-
ACRÉSCIMO POR OUTORGA	-	-	-
ACRÉSCIMO POR TDC (PAVIMENTOS)	-	-	18%
ADICIONAL PARA SUBSOLO (POR TDC)	-	-	15%
SUBTOTAL SI INCREMENTOS	0,28	9.474,17 m²	-
INCENTIVO 295-J	0,09	2.938,30	-
INCENTIVO 295-S	0,52	17.620,80	-
TOTAL	0,89	30.042,27 m²	-

*Este projeto não utiliza a área referente ao coeficiente de aproveitamento superior a um.

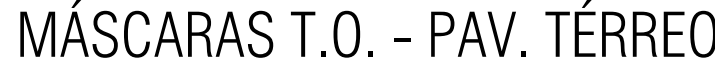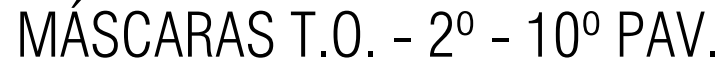

Incentivos	Pavimento	Áreas				Área Computável (CA)		Taxa de ocupação (%)		*Área Privativa	
		Coberta Fechada	Coberta Aberta	Descoberta	Total	Residencial	Não Residencial	Garagem	Área		
IM	TERREO	5.597,57	238,90	14.460,42	18.296,89	2.938,48	659,09		3.844,87	18,56%	3.873,16
	2º PAVIMENTO	2.938,30	238,90		3.177,20	2.938,30			3.177,20	15,34%	2.705,30
	3º PAVIMENTO	2.938,30	238,90		3.177,20	2.938,30			3.177,20	15,34%	2.705,30
	4º PAVIMENTO	2.938,30	238,90		3.177,20	2.938,30			3.177,20	15,34%	2.705,30
	5º PAVIMENTO	2.938,30	238,90		3.177,20	2.938,30			3.177,20	15,34%	2.705,30
	6º PAVIMENTO	2.938,30	238,90		3.177,20	2.938,30			3.177,20	15,34%	2.705,30
	7º PAVIMENTO	2.938,30	238,90		3.177,20	2.938,30			3.177,20	15,34%	2.705,30
	8º PAVIMENTO	2.938,30	238,90		3.177,20	2.938,30			3.177,20	15,34%	2.705,30
	9º PAVIMENTO	2.938,30	238,90		3.177,20	2.938,30			3.177,20	15,34%	2.705,30
	10º PAVIMENTO	2.938,30	238,90		3.177,20	2.938,30			3.177,20	15,34%	2.705,30
	BARRILETE RESERVOIRIO										
Total		30.042,27 m²	2.389,00 m²	14.460,42 m²	46.891,69 m²	29.383,18 m²	659,09 m²		32.439,67 m²		28.220,86 m²
Não inclui a área dos vagões privativos											
						30.042,27 m²					

* Não inclui a área das vagas privadas.

Tipologia	Área Unidade	Garden	Quant.
Residencial			
APTO. FINAL 01	54.53		45
APTO. FINAL 01T	54.38	11,00	5
APTO. FINAL 02	53.92		45
APTO. FINAL 02T	54.07	20,67	5
APTO. FINAL 03	54.04		45
APTO. FINAL 03T	54.04	21,14	5
APTO. FINAL 04	53.51		45
APTO. FINAL 04T	53.65	20,67	5
APTO. FINAL 05	54.53		45
APTO. FINAL 05T	54.38	11,00	2
APTO. FINAL 06T	54.38	16,67	
APTO. FINAL 06	54.53		45
APTO. FINAL 06T	54.38	11,00	2
APTO. FINAL 06T*	54.38	16,67	3
APTO. FINAL 07	53.51		45
APTO. FINAL 07T	53.65	20,67	5
APTO. FINAL 08	54.04		45
APTO. FINAL 08T	54.04	21,14	5
APTO. FINAL 09	53.92		45
APTO. FINAL 09T	54.07	20,68	5
APTO. FINAL 10	54.53		45
APTO. FINAL 10T	54.38	11,00	5
*SOM. TOTAL PRÓPRIO DE APARTAMENTOS, NÃO INCLUI PRÉVIO CORRELATIVO VER TABELA QUANTO DE ÁREAS PARA O PRÉVIO			
*TOTAL: 27.932,91m²			500

*TOTAL: 27.932,91m² 500

Tipos de Vaga:	Quant.	Proporção Mínima Legal*
COMERCIAL		
Automóveis PCD*	01	N.A.
Bicicletas	11	N.A.
RESIDENCIAL		
Automóveis Privativos Parcial**	485	1V/Un.
Automóveis Privativos PCD*	2	1V/Un. PCD
Automóveis Visitantes PCD*	2	5%
Automóveis Visitantes**	23	
Bicicletas Privativas	500	1 VAGA / UNIDADE
Bicicletas Visitantes	25	5% DAS VAGAS PRIV. (MÍN. 3)

N.A.	ÁREA CONCEDIDA PELO INCENTIVO USO MISTO
N.A.	ÁREA MÍNIMA DO USO DIVERSO DO USO PRINCIPAL
N.A.	ÁREA TOTAL DESTINADA A USO DIVERSO DO USO PRINCIPAL
N.A.	COMPRIMENTO DAS FACHADAS VOLTADAS AO LOGRADOURO PÚBLICO
N.A.	COMPRIMENTO TOTAL DA FACHADA ATIVA
N.A.	ÁREA FRUIÇÃO PÚBLICA
N.A.	ÁREA FRUIÇÃO PÚBLICA USO DO PEDESTRE
N.A.	NÚMERO DE ÁRVORES PREVISTAS (150m² de FRUIÇÃO)
11	NÚMERO DE PARACIOS PREVISTOS (125m² de LOJA)

* O EMPREENDIMENTO NÃO SE UTILIZARÁ DO BENEFÍCIO DE USO MISTO

Taxa de Impermeabilização Máxima (a)	Taxa de Impermeabilização Utilizada (b)
70%	43,04%

Memorial				
Tipo	Área	Perm. Material	Á.Perm. Efetiva	Permeabilidade do Terreno %
CAPTAÇÃO ÁGUA COBERTURA	-	-	-	-
REVESTIMENTO DRENANTE	-	-	-	-
VEGETAÇÃO	25.302,90 m²	1	25.302,90 m²	56,96%
TOTAL:	25.302,90 m²		25.302,90 m²	56,96%

ESPAÇO RESERVADO PARA SELO DIGITAL DE APROVAÇÃO, QUANDO DEFERIDO O PROCESSO

- REVISÃO
- REVISÃO
- REVISÃO



MOS ARQUITETOS

RUA LEONEL PEREIRA (NELITO), 1775 CACHOEIRA DO BOM, JESUS FLORIANÓPOLIS SC 88056-500 BRASIL

24 28 017 0358 001 48

COND. RES. MULTIFAMILIAR VERTICAL


ASSINATURA
NORTE CACHOEIRA EMPREEND. IMOB. SPE LTDA
55.962.786/0001-10

ASSINATURA
ARQ. ROBERTA SILVEIRA GHIZONI
CAU-A64-467-6

CONTEÚDO: QUADRO DE ÁREAS; SITUAÇÃO; PLANTA DE ÁREAS PERMEÁVEIS

REVISÃO R00	Nº DA BRANCHA / 03/1
-------------	----------------------

1:1250, 1:2500	08/11/2024
----------------	------------

 

QUADRO DE ÁREAS									
Ítem	Pavimento	Áreas:			Total	Área Computável (CA)			Tela de ocupação
		Coberta Fechada	Coberta Aberta	Descoberta		Mão Residencial	Garagem	Área (%)	
TERREO		3.597,57	238,90	14.460,42	18.296,89	2.938,48	699,09	3.864,97	8.873,16
2º PAVIMENTO		2.938,30	238,90	3.177,20	2.938,30			3.177,20	2.705,30
3º PAVIMENTO		2.938,30	238,90	3.177,20	2.938,30			3.177,20	2.705,30
TOTAL		30.042,27 m²	2.389,00 m²	14.460,42 m²	46.891,69 m²	29.383,18 m²	699,09 m²	30.082,27 m²	26.220,86 m²

ESPAÇO RESERVADO PARA SELO DIGITAL DE APROVAÇÃO, QUANDO DEFERIDO O PROCESSO

- REVISÃO
- REVISÃO
- REVISÃO



PREFEITURA DE
FLORIANÓPOLIS

MOS ARQUITETOS

RUA LEONEL PEREIRA (NEILTO), 1775 CACHOEIRA DO BOM JESUS FLORIANÓPOLIS SC 88056-000 BRASIL

24.28.017.0358.001.486

COND. RES. MULTIFAMILIAR VERTICAL


ASSINATURA
NORTE CACHOEIRA EMPREEND. IMOB. SPE LTDA
55.962.786/0001-10

ASSINATURA
ARO. ROBERTA SILVEIRA GHZONI
CAU-464-467-6

REVISÃO R02
R01

Nº DA PRANCHA / 03/10

C.A. ÁREA C.A. TÉRREO = 3.660,57m²

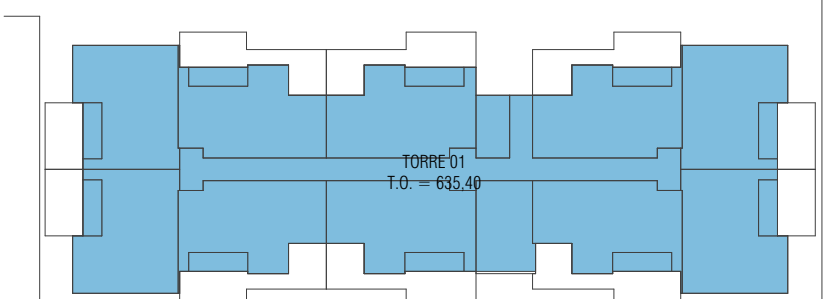

10. AREA T.O. TENDRO - 3.336.47 m²

ESPAÇO RESERVADO PARA SELO DIGITAL DE APROVAÇÃO, QUANDO DEFERIDO O PROCESSO

- REVISÃO

- REVISÃO
- REVISÃO

10



MOS ARQUITETOS

RUA LEONIL PEREIRA (NELITO), 1775 CACHOEIRA DO BOM JESUS FLORIANÓPOLIS SC 88066-500 BRASIL


COND. RES. MULTIFAMILIAR VERTICAL	
-----------------------------------	--

 ASSINATURA ASSINATURA


NORTE CACHOEIRA EMPREEND. IMOB. SPE LTDA
55 962 78610001-10

CONTEÚDO: PLANTA BAIXA - 1º PAVIMENTO (1 de 2)	REVISÃO 001	Nº DA PRANCHA / 0
--	-------------	-------------------


QUADRO DE ÁREAS											
Incentivos	Pavimento	Áreas				Área Computável (CA)			Taxa de ocupação		Área Privativa
		Coberta Fechada	Coberta Aberta	Descoberta	Total	Residencial	Não Residencial	Garagem	Área	(%)	
	TÉRREO	3.597,57	238,90	14.460,42	18.296,89	2.938,48	659,09		3.844,87	18,56%	3.873,16
	2º PAVIMENTO	2.938,30	238,90		3.177,20	2.938,30			3.177,20	15,34%	2.705,30
	3º PAVIMENTO	2.938,30	238,90		3.177,20	2.938,30			3.177,20	15,34%	2.705,30
	4º PAVIMENTO	2.938,30	238,90		3.177,20	2.938,30			3.177,20	15,34%	2.705,30
	5º PAVIMENTO	2.938,30	238,90		3.177,20	2.938,30			3.177,20	15,34%	2.705,30
	6º PAVIMENTO	2.938,30	238,90		3.177,20	2.938,30			3.177,20	15,34%	2.705,30
	7º PAVIMENTO	2.938,30	238,90		3.177,20	2.938,30			3.177,20	15,34%	2.705,30
	8º PAVIMENTO	2.938,30	238,90		3.177,20	2.938,30			3.177,20	15,34%	2.705,30
	9º PAVIMENTO	2.938,30	238,90		3.177,20	2.938,30			3.177,20	15,34%	2.705,30
	10º PAVIMENTO	2.938,30	238,90		3.177,20	2.938,30			3.177,20	15,34%	2.705,30
	IBARRILETE										
	RESERVATÓRIO										
Total		30.042,27 m²	2.389,00 m²	14.460,42 m²	46.891,69 m²	29.383,18 m²	659,09 m²		32.439,67 m²		28.220,86 m²
							30.042,27 m²				

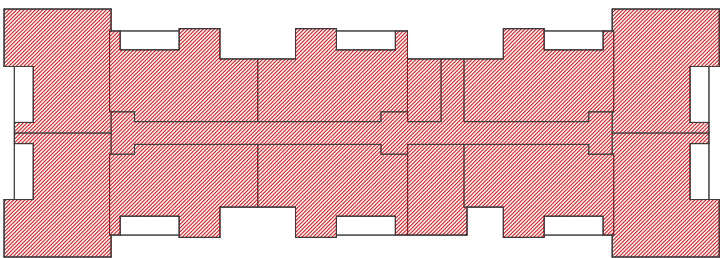

C.A. ÁREA C.A. TIPO= 2.938,30 m²

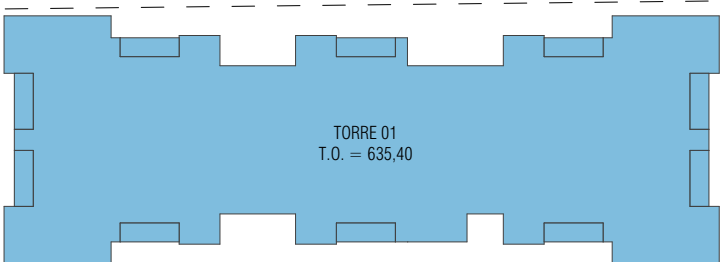

T.O. ÁREA T.O. TIPO= 3.117,2 m²

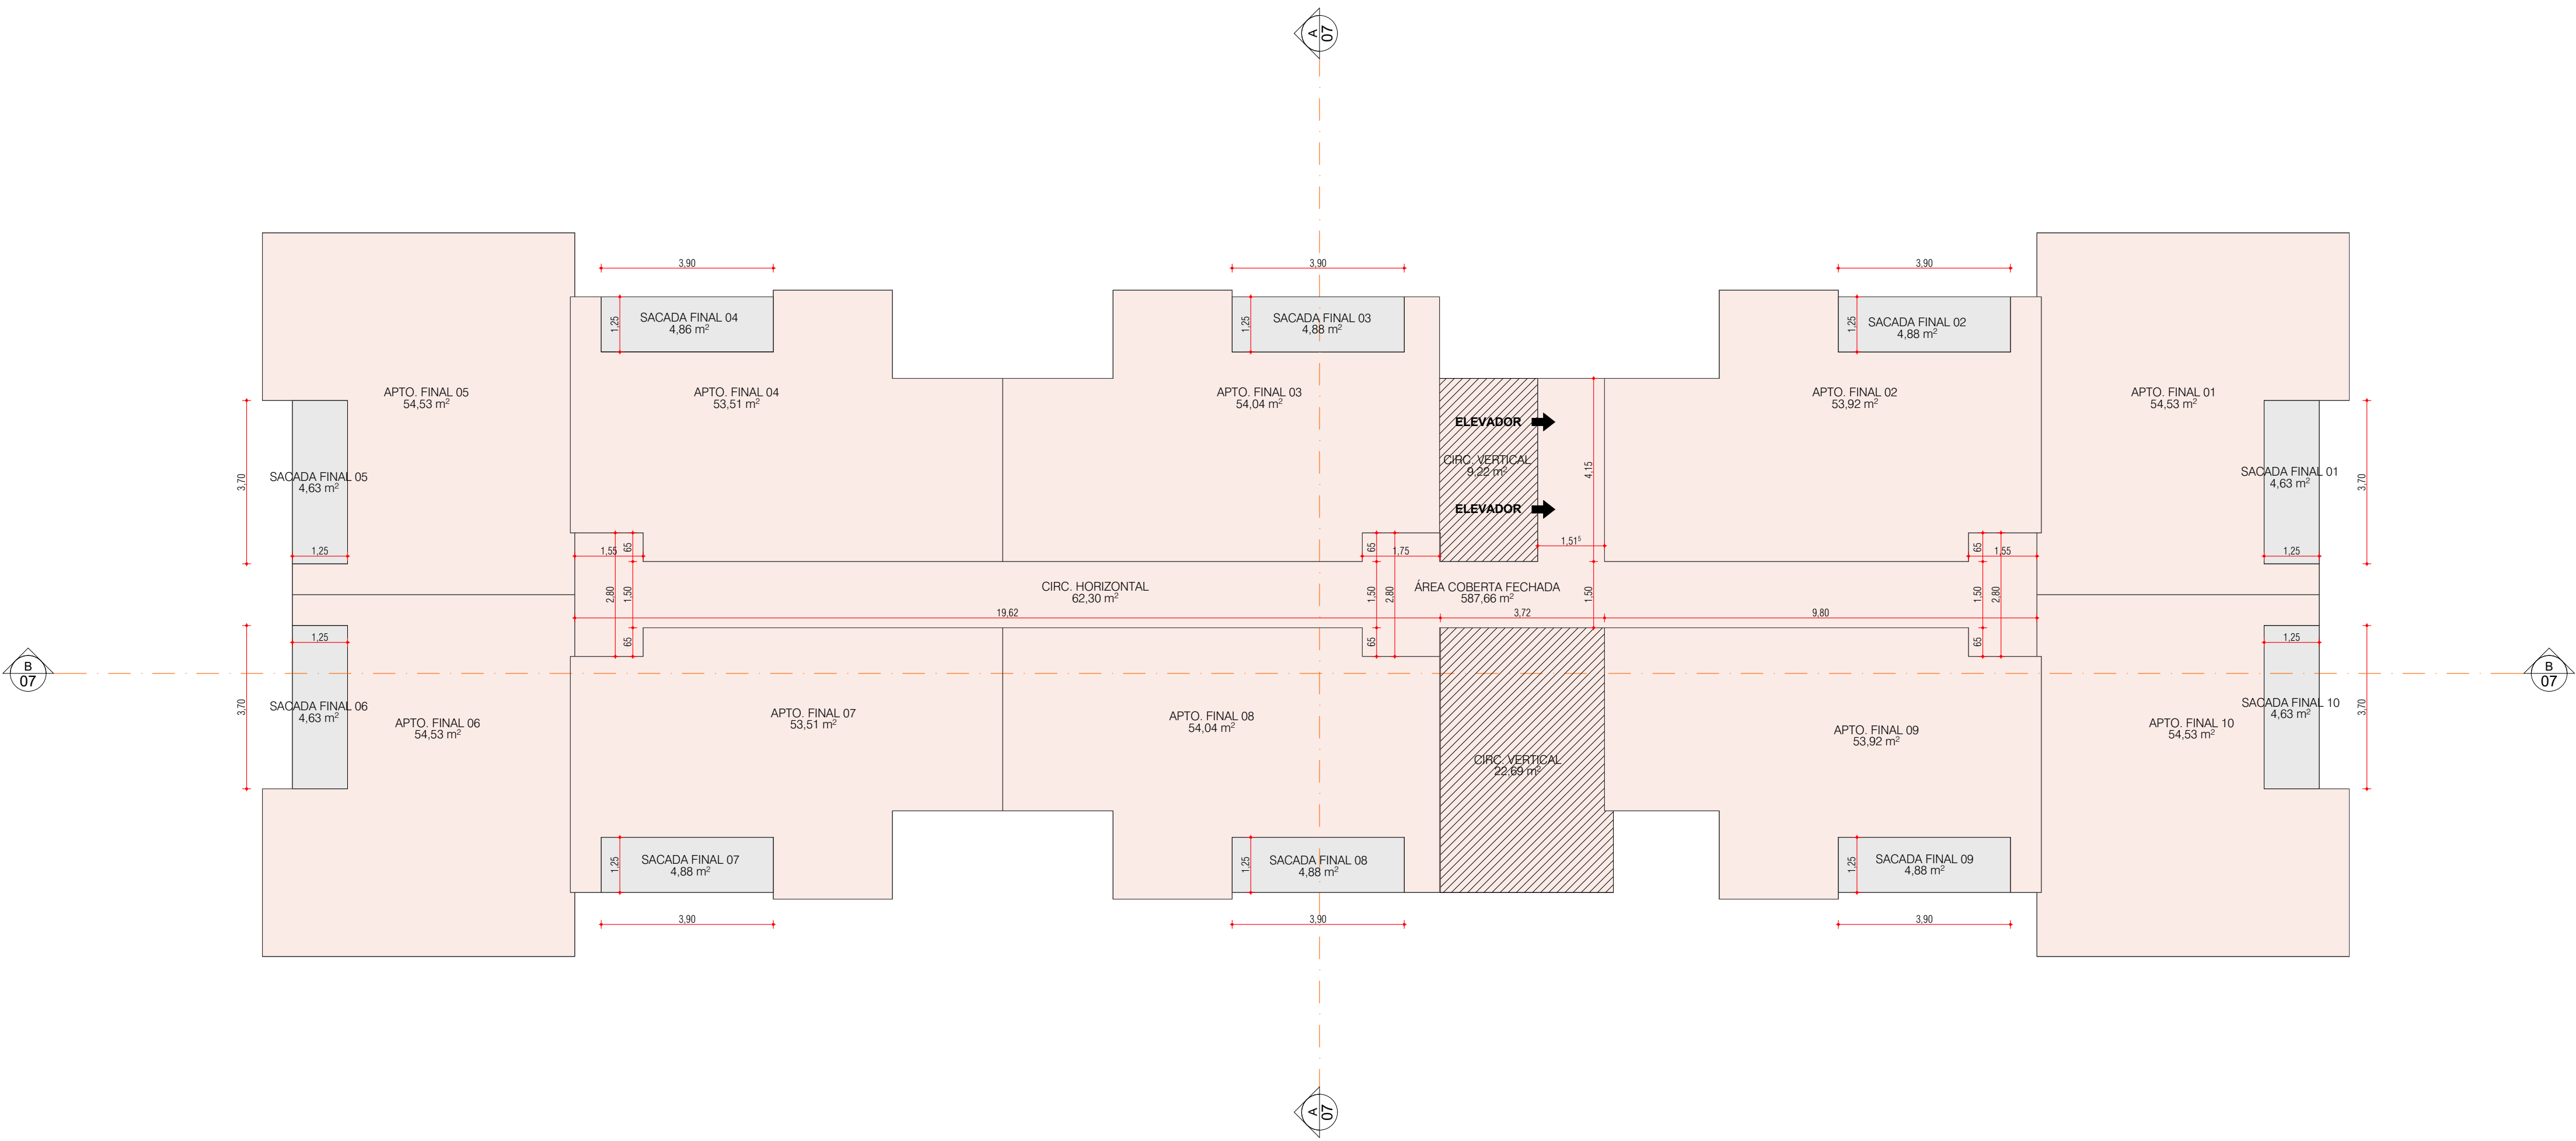

PLANTA BAIXA - PAVIMENTO TIPO (2º ao 10º)
ESCALA 1:100

ESPAÇO RESERVADO PARA SELO DIGITAL DE APROVAÇÃO, QUANDO DEFERIDO O PROCESSO

- REVISÃO
- REVISÃO
- REVISÃO



MOS ARQUITETOS

RUA LEONEL PEREIRA (NELITO), 1775 CACHOEIRA DO BOM JESUS FLORIANÓPOLIS SC 88056-500 BRASIL

24.28.017.0358.001.486

COND. RES. MULTIFAMILIAR VERTICAL

ASSINATURA
NORTE CACHOEIRA EMPREEND. IMOB. SPE LTDA
55.962.786/0001-10

ASSINATURA
ARQ. ROBERTA SILVEIRA GHIZONI
CAU-A64-467-6

CONTEÚDO: PLANTA BAIXA - PAVIMENTO TIPO 2º ao 10º

REVISÃO R00
1:100, 1:500 | 08/11/2024

Nº DA PRANCHA / 06/10

MEMORIAL AFASTAMENTOS LATERAIS

CORTE AA'

CORTE BB'

CÁLCULO DE AFASTAMENTO SEÇÃO A
DISPENSADO AFASTAMENTO

CÁLCULO DE AFASTAMENTO SEÇÃO B
DISPENSADO AFASTAMENTO

AFASTAMENTO ADOTADO = 3,00 metros (mínimo)

AFASTAMENTO ADOTADO = 3,00 metros (mínimo)

CÁLCULO DE AFASTAMENTO SEÇÃO A
AFASTAMENTO = $HF / 7$


AFASTAMENTO = $(8,40)/7 = 1,20m$

AFASTAMENTO ADOTADO = 3,00 metros (mínimo)


CÁLCULO DE AFASTAMENTO SEÇÃO B
AFASTAMENTO = $HF / 7$

AFASTAMENTO = $(8,40)/7 = 1,20m$

AFASTAMENTO ADOTADO = 3,00 metros (mínimo)

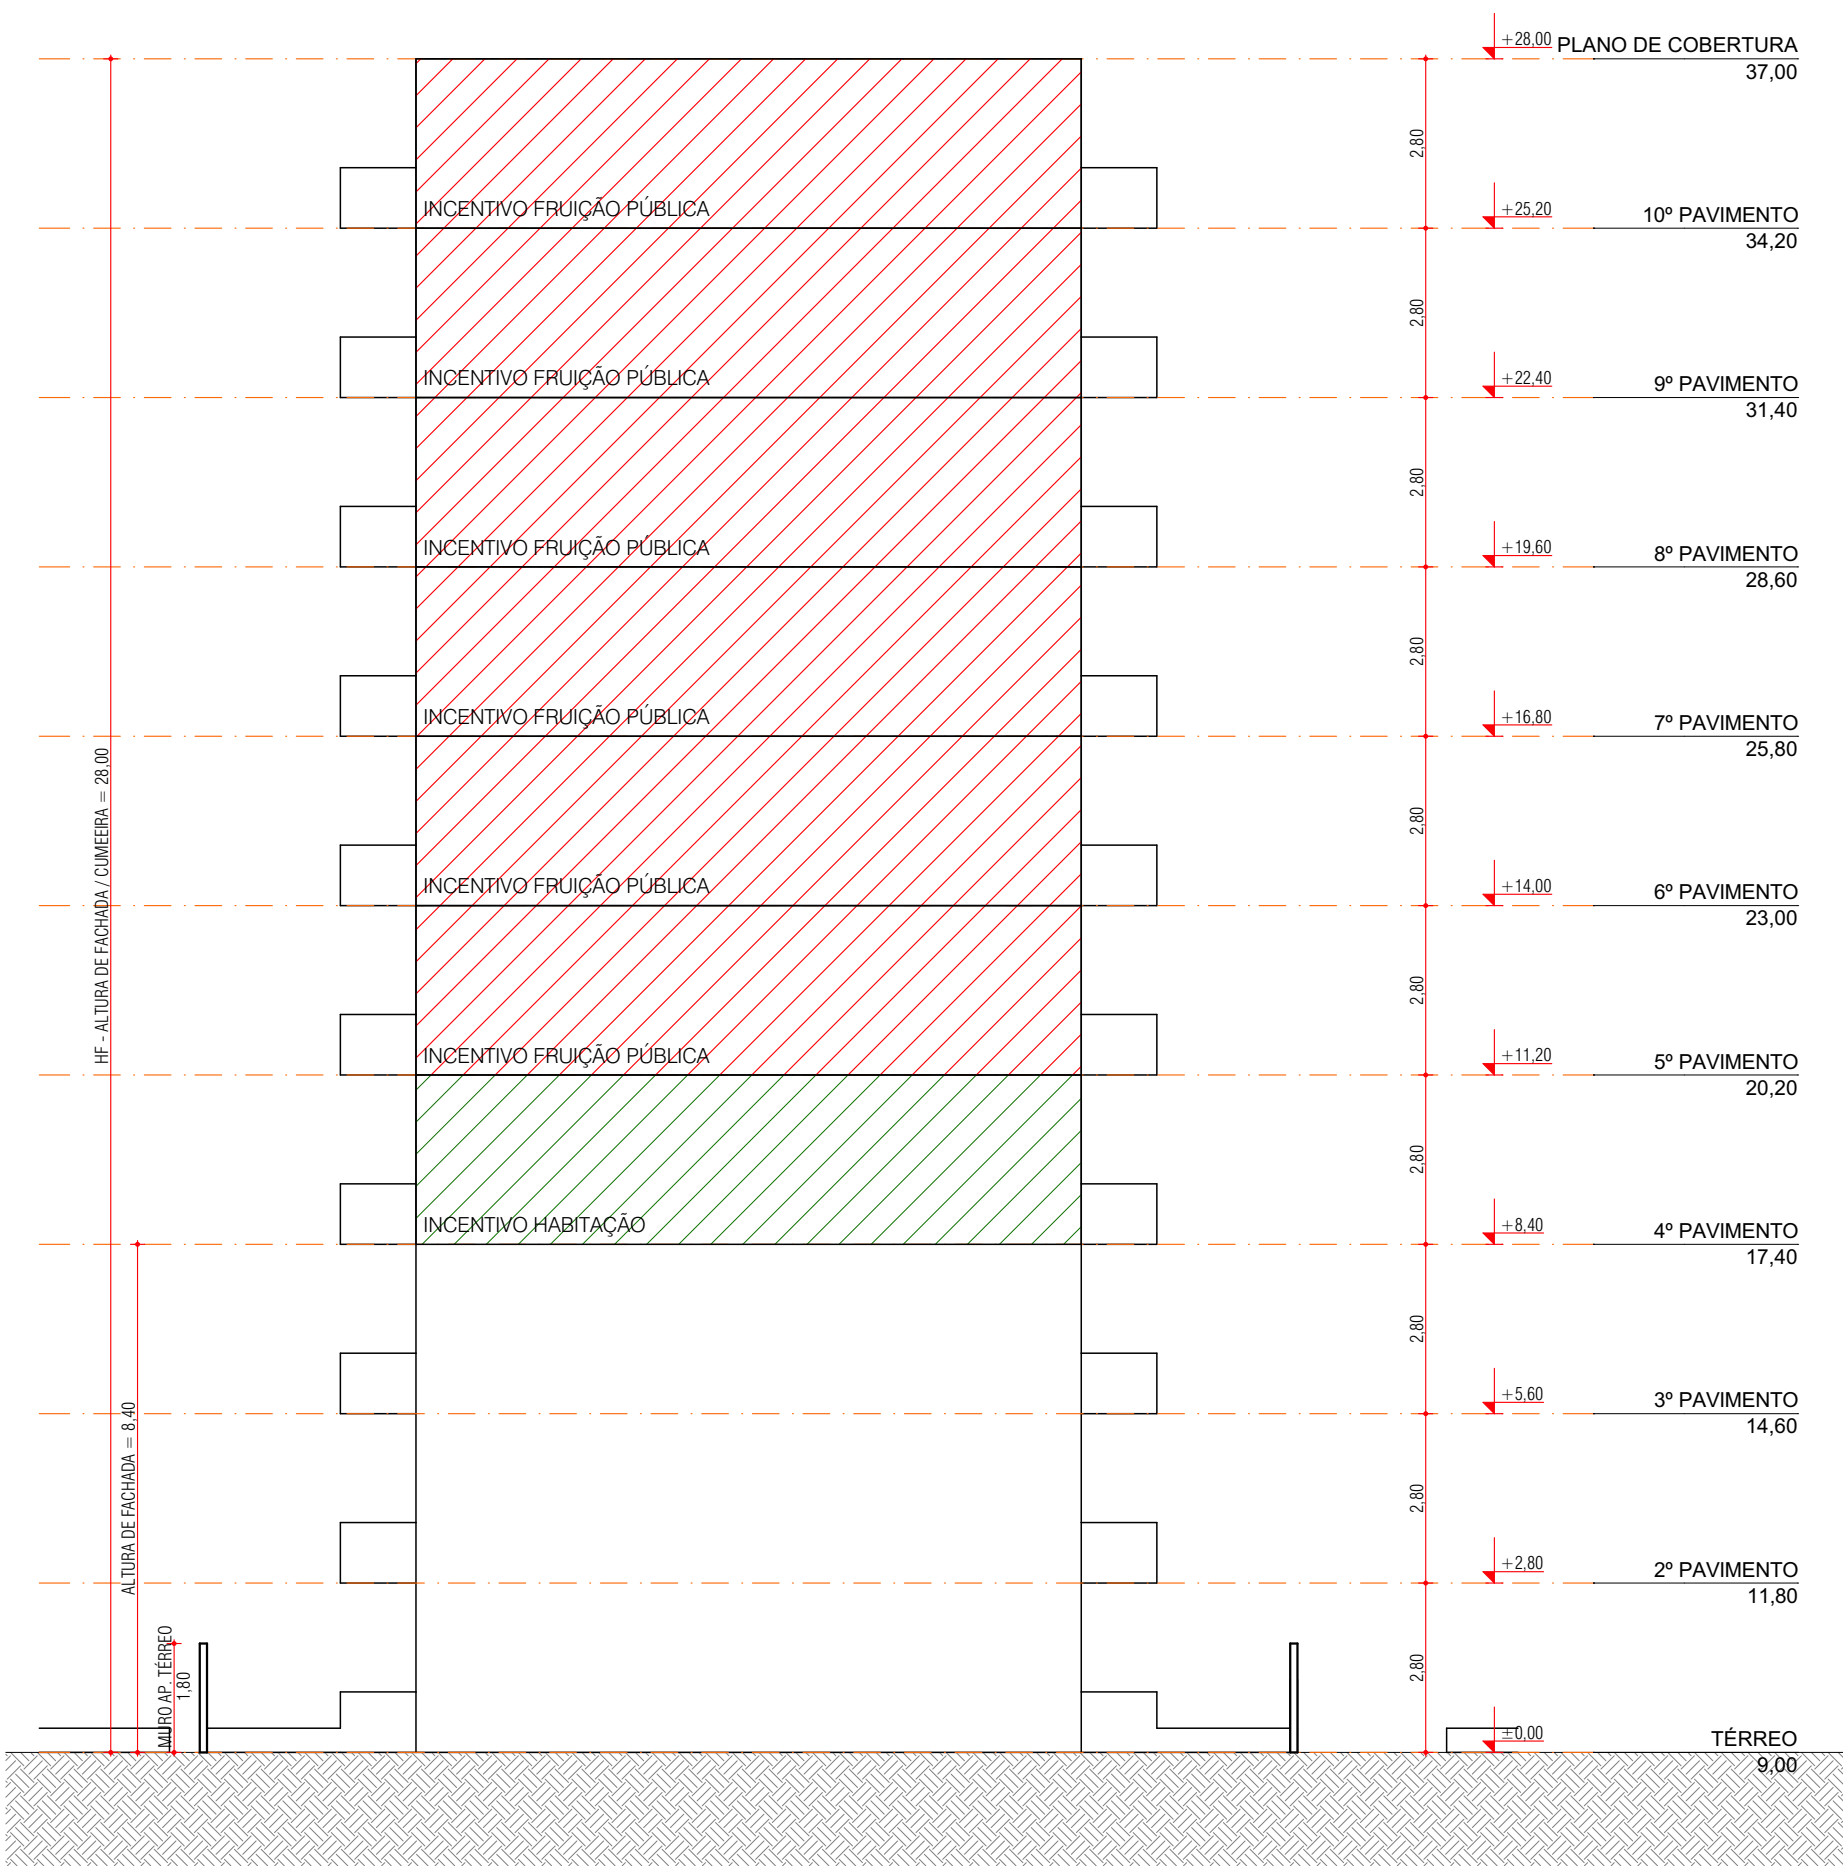

CORTE AA
ESCALA 1:125

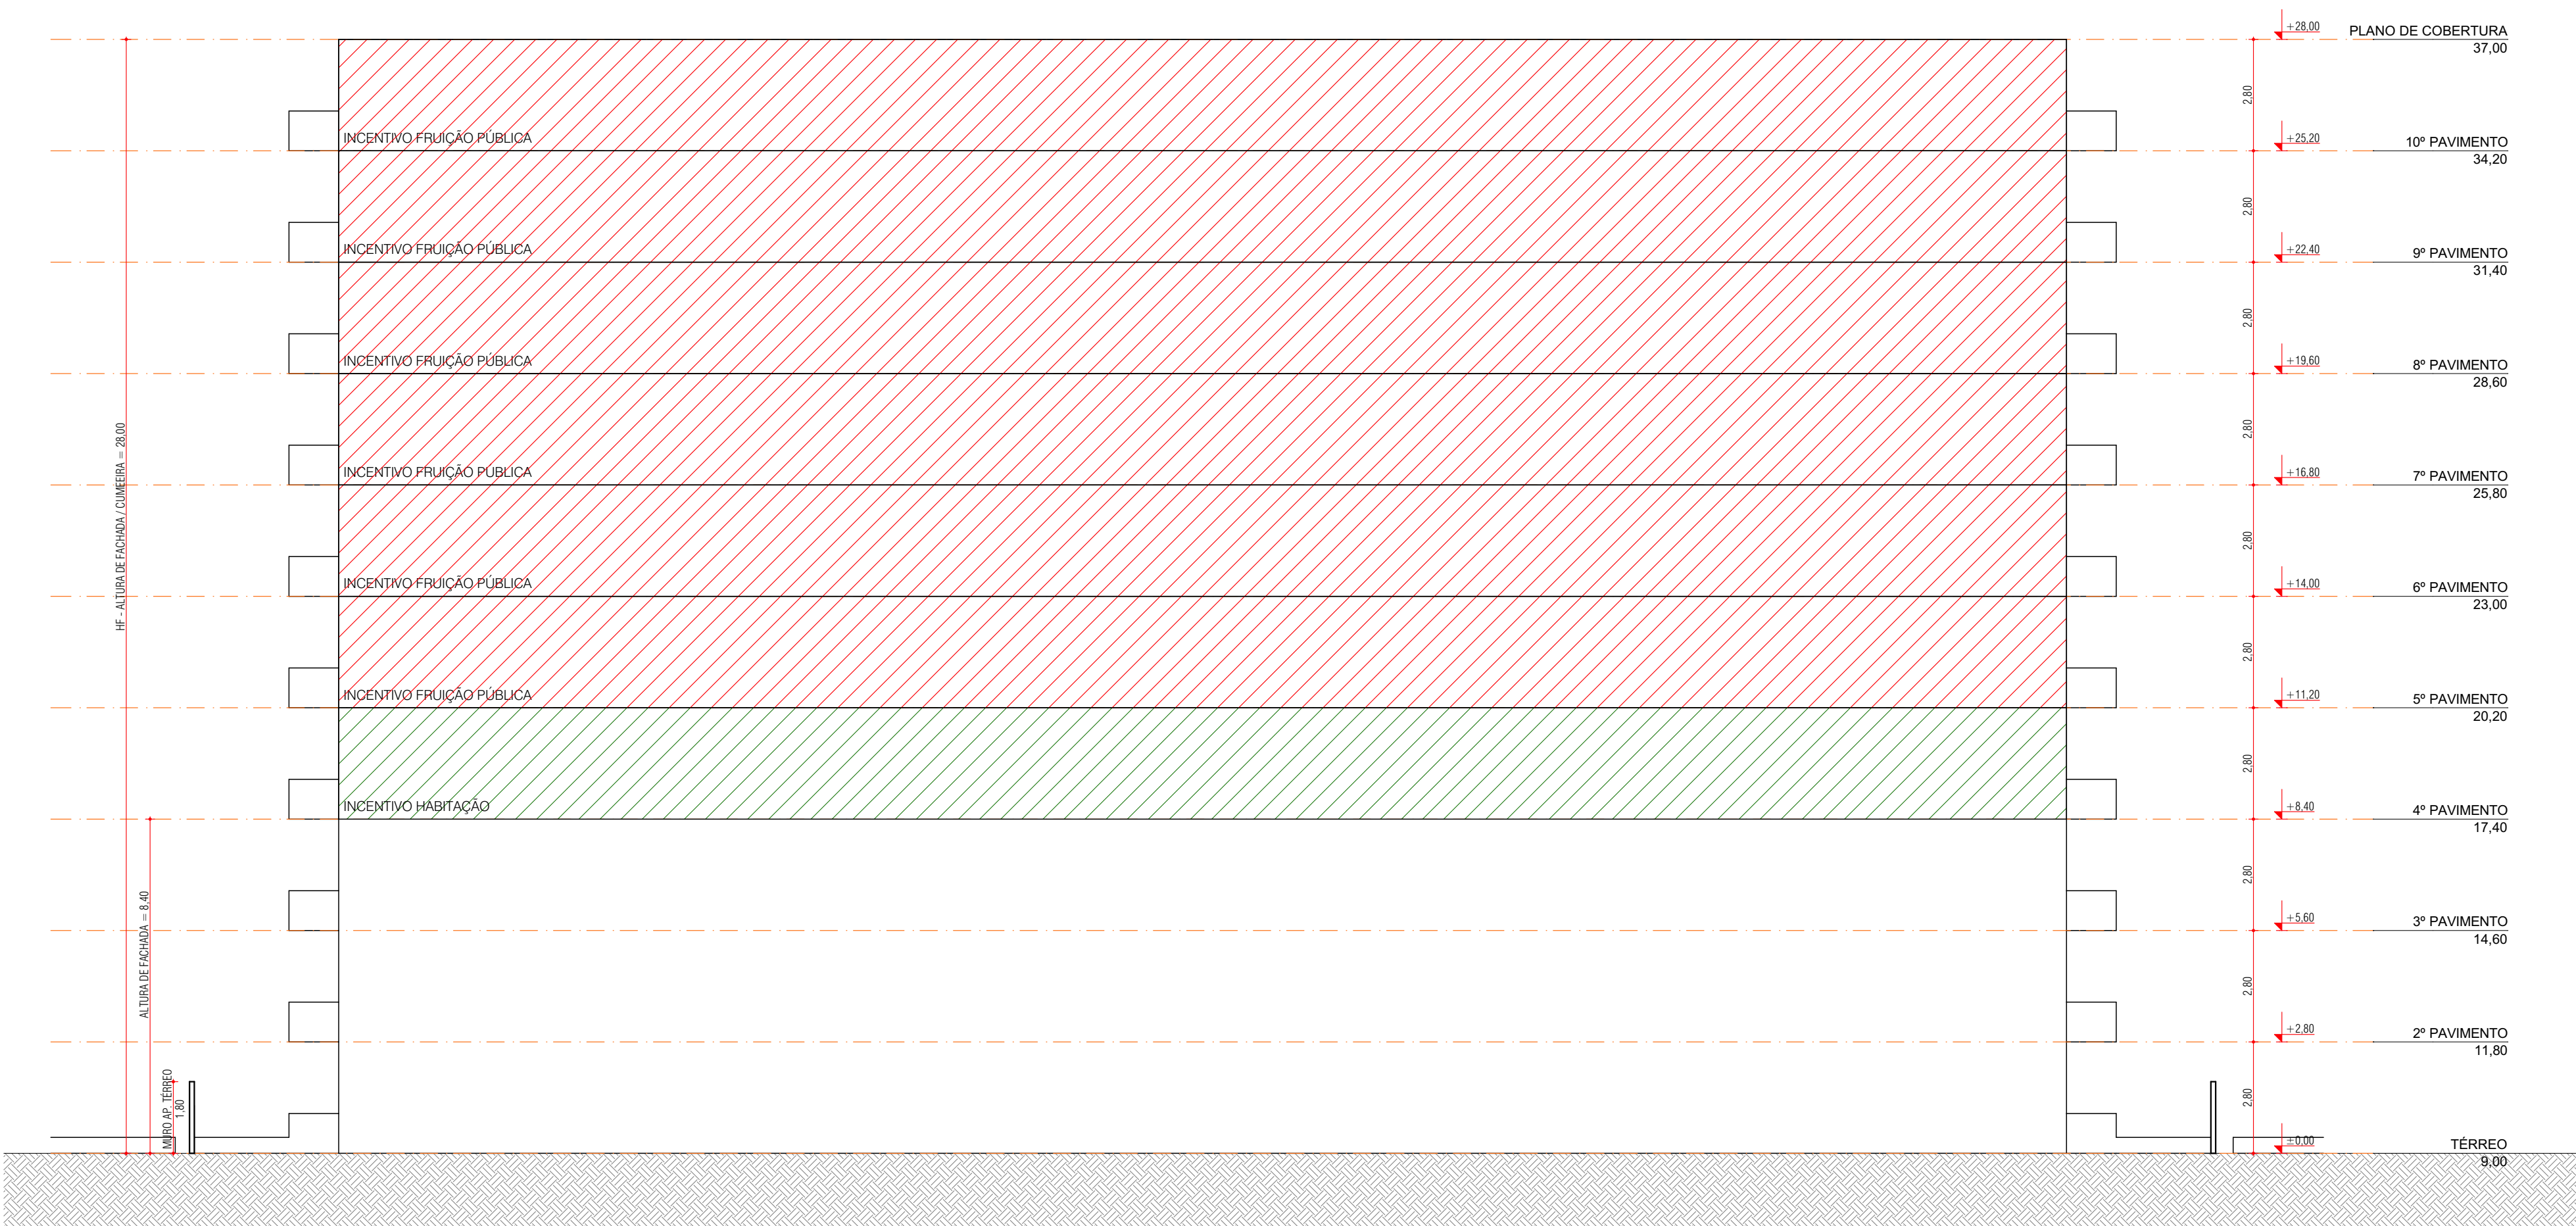

CORTE BB
ESCALA 1:125

ESPAÇO RESERVADO PARA SELO DIGITAL DE APROVAÇÃO, QUANDO DEFERIDO O PROCESSO

- REVISÃO
- REVISÃO
- REVISÃO



MOS ARQUITETOS

RUA LEONEL PEREIRA (NELITO), 1775 CACHOEIRA DO BOM JESUS FLORIANÓPOLIS SC 88056-500 BRASIL

24.28.017.0358.001.486

COND. RES. MULTIFAMILIAR VERTICAL

ASSINATURA
NORTE CACHOEIRA EMPREEND. IMOB. SPE LTDA
55.962.786/0001-10

ASSINATURA
ARO, ROBERTA SILVEIRA GHIZONI
CAU-A64-467-6


CONTEÚDO: CORTE AA; CORTE BB

REVISÃO R00


1:125

08/11/2024


Nº DA PRANCHA / 07/10

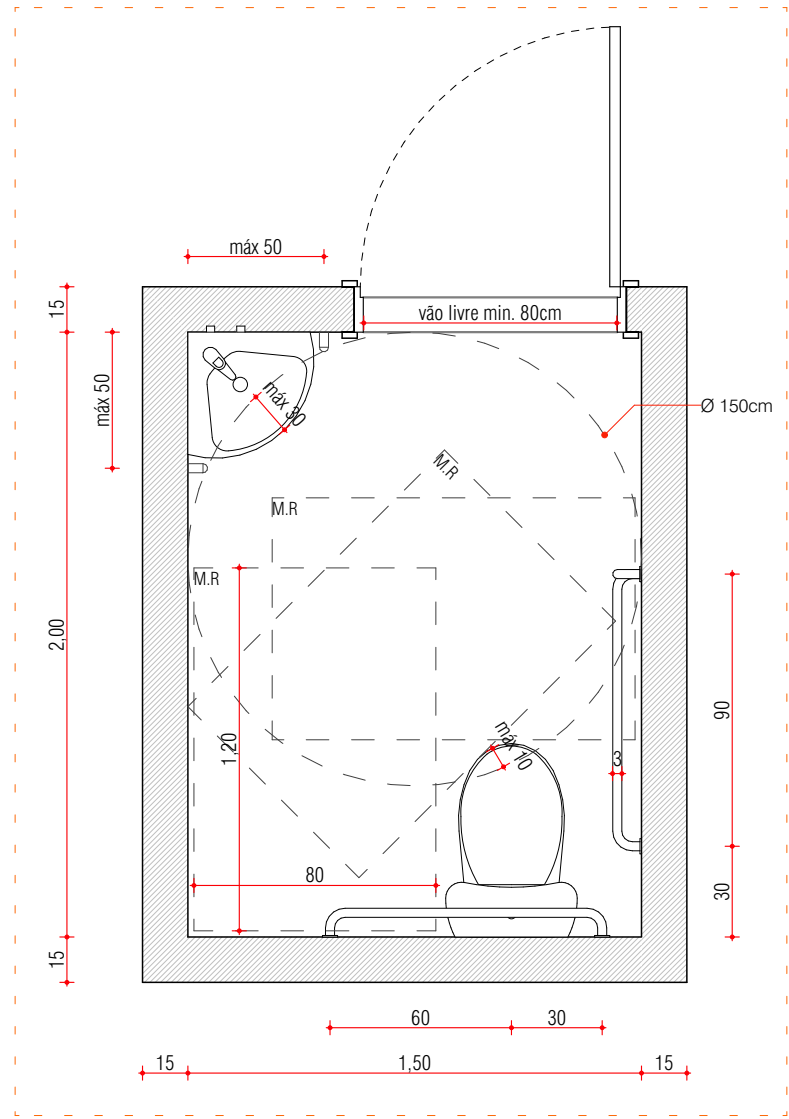

DET - 01 BANHEIRO ACESSÍVEL 1:25

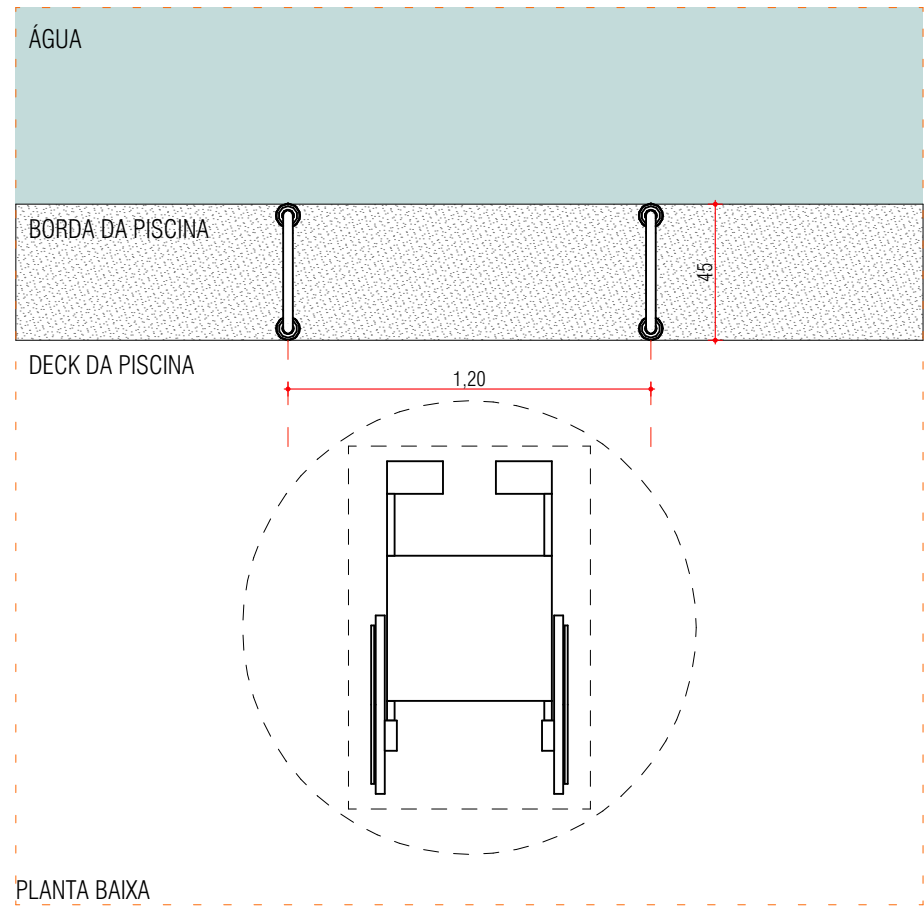


PLANTA BAIXA

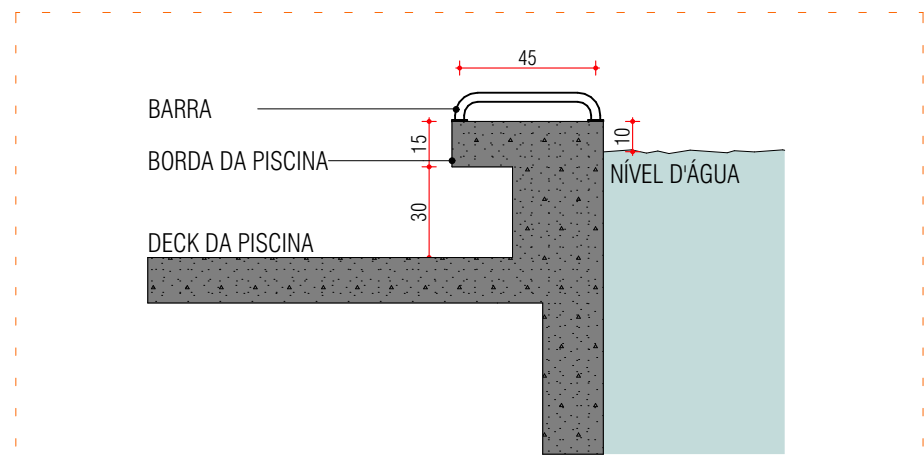


CORTE


DET - 02 PISCINA ACESSÍVEL 1:25

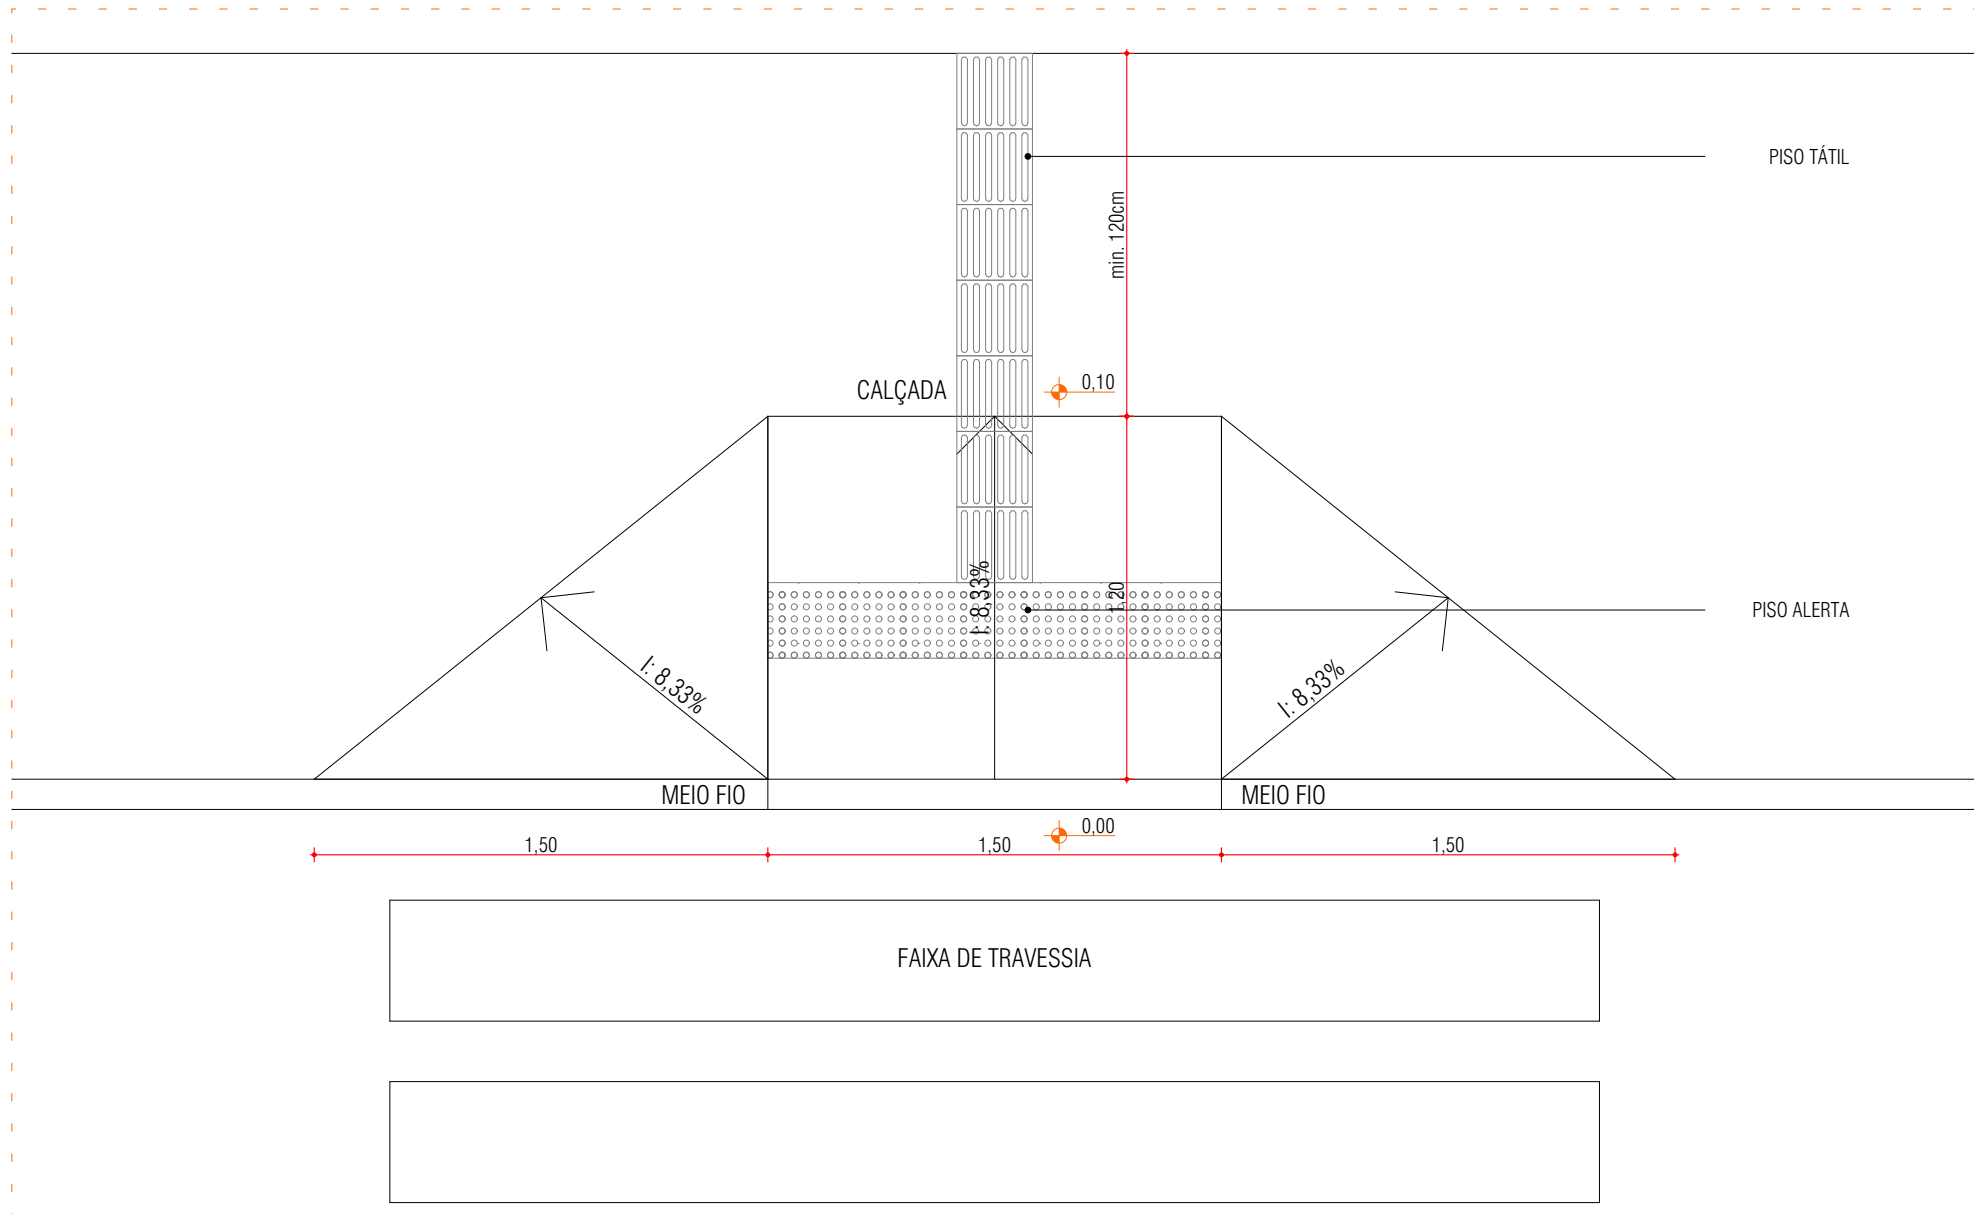

DET - 03 DESNÍVEL ACESSÍVEL 1:25

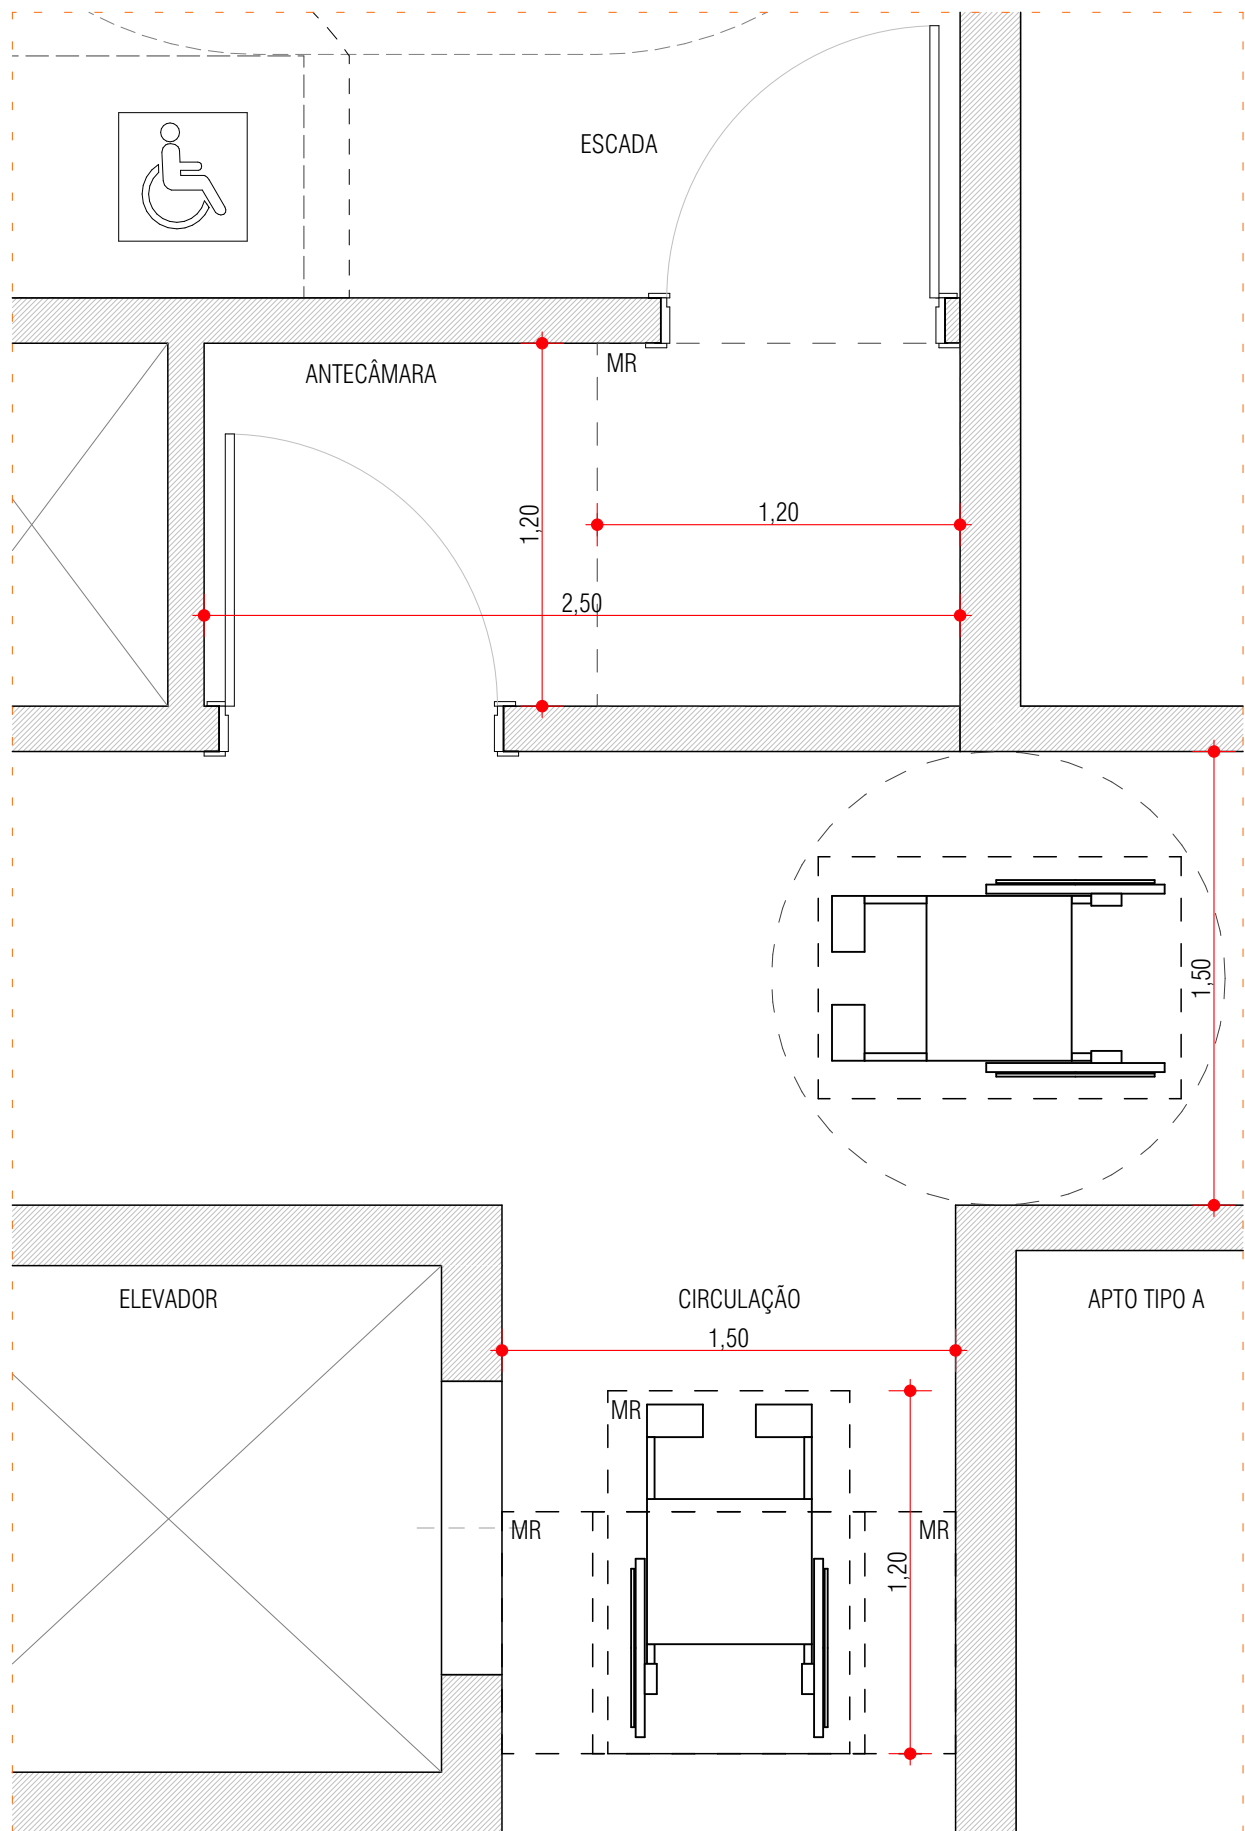


DET - 04 CIRCULAÇÃO ACESSÍVEL 1:25

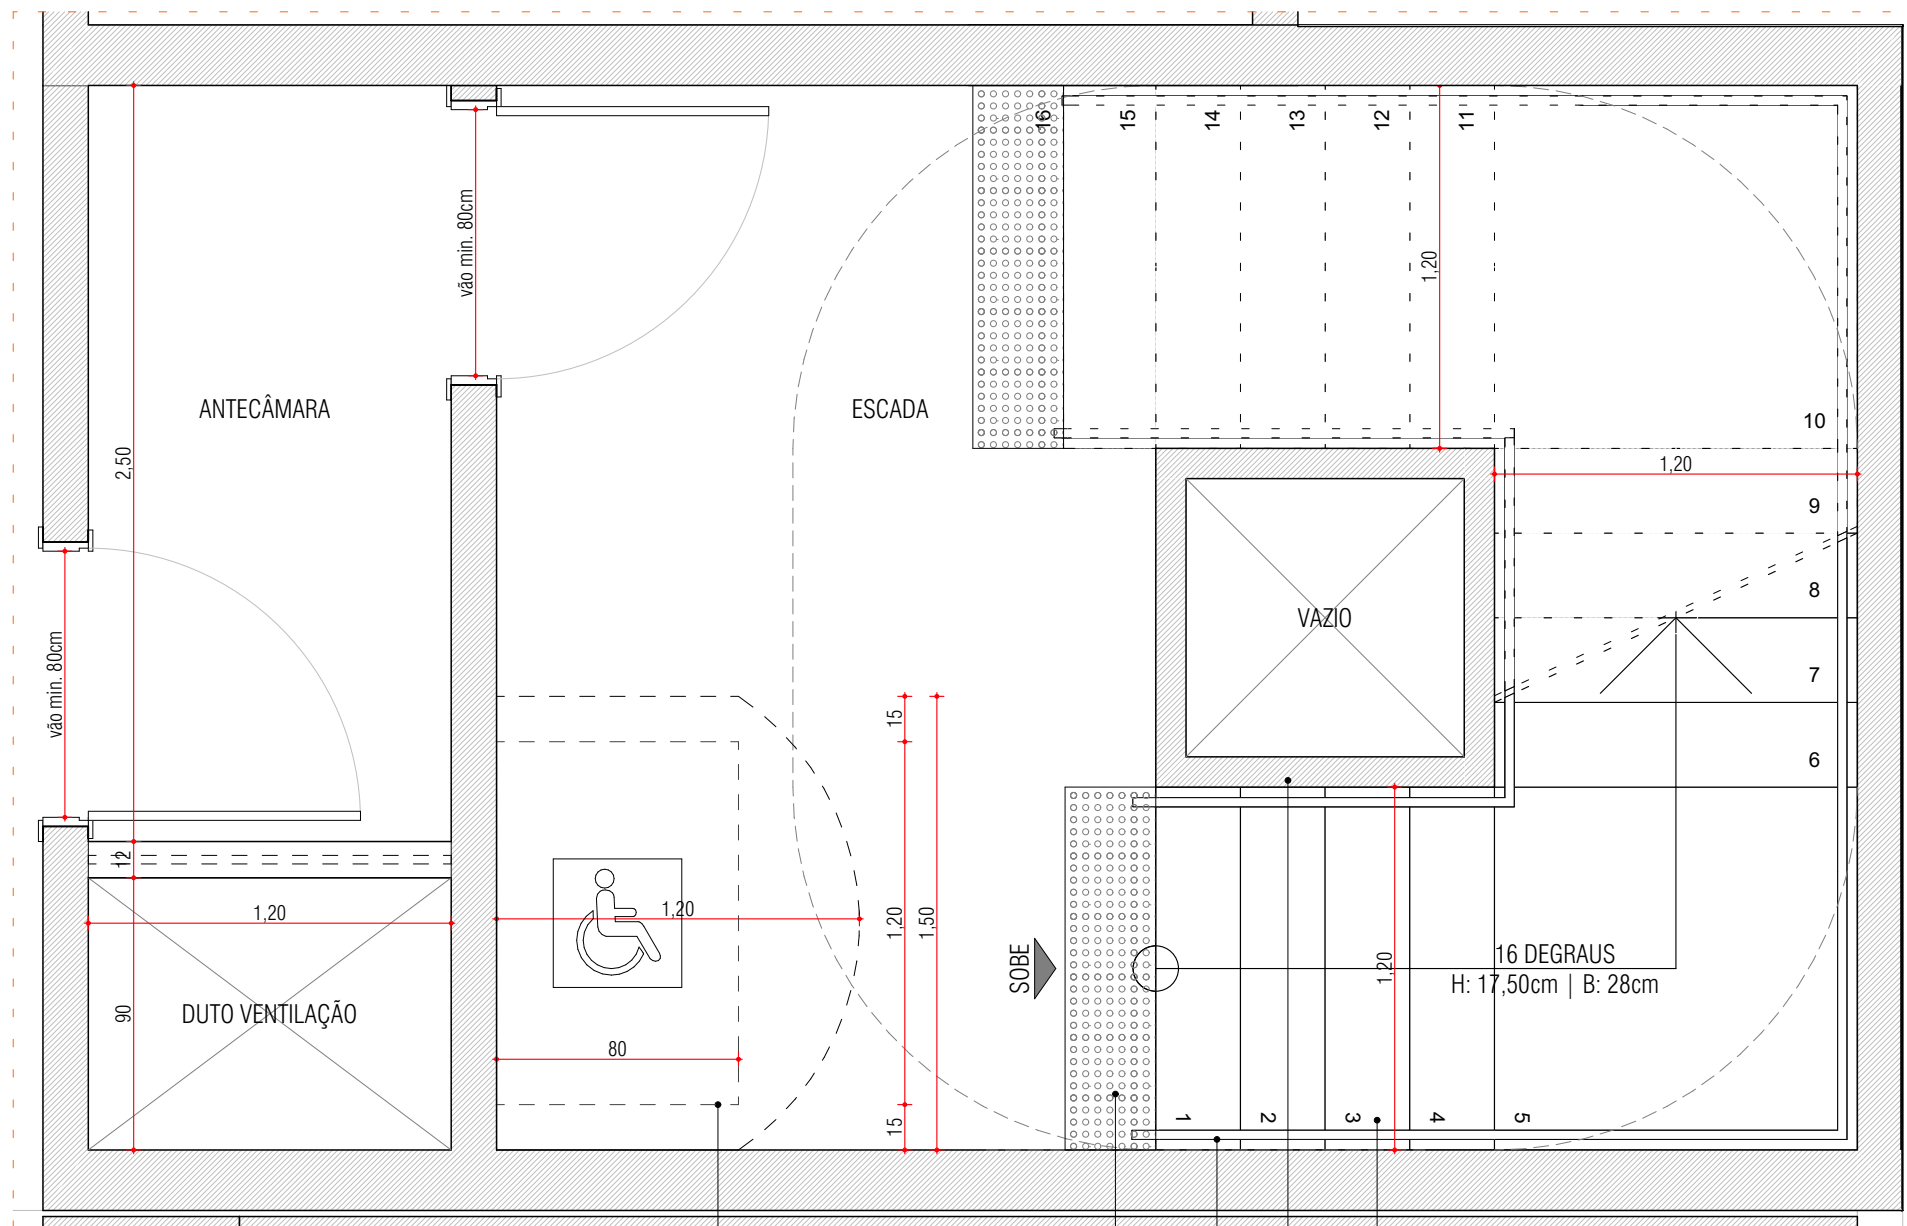

PLANTA BAIXA

DET - 05 DET - 05 ESCADA 1:25

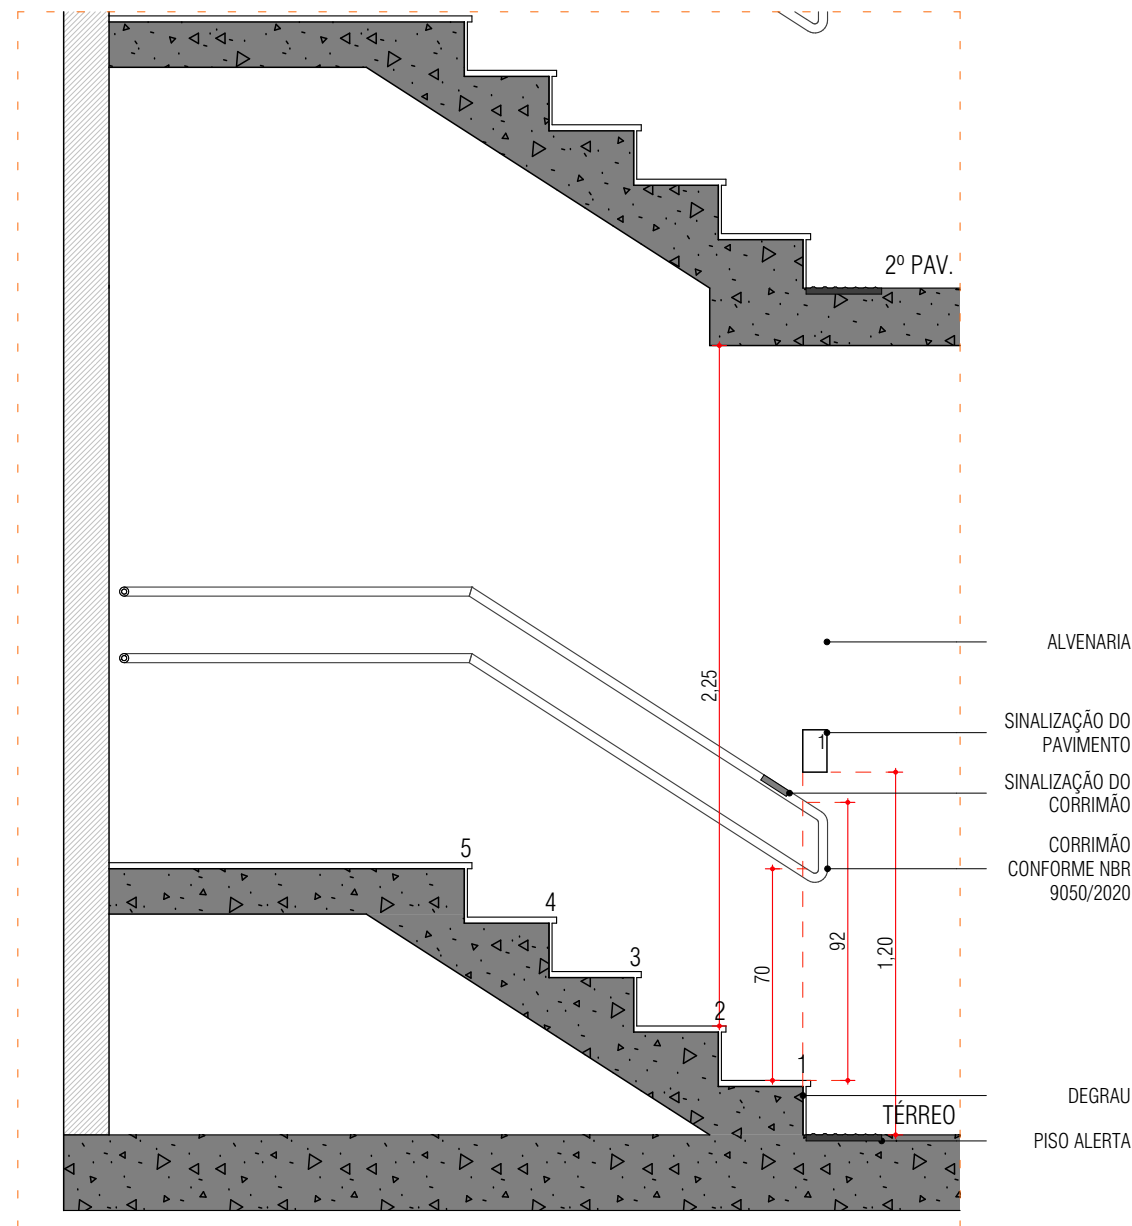

CORTE

OBSERVAÇÃO:
DEVIDO A TOPOGRAFIA DO TERRENO TER INCLINAÇÃO LONGITUDINAL INFERIOR A 5%, O PROJETO DISPENSA O USO DE RAMPAS DE ACESSIBILIDADE. OS DESNÍVEIS EXISTENTES SERÃO CONTEMPLADOS NO DETALHE DE TRATAMENTO DE DESNÍVEIS.

ESPAÇO RESERVADO PARA SELO DIGITAL DE APROVAÇÃO, QUANDO DEFERIDO O PROCESSO

- REVISÃO
- REVISÃO
- REVISÃO



MOS ARQUITETOS

RUA LEONEL PEREIRA (NELITO), 1775 CACHOEIRA DO BOM JESUS FLORIANÓPOLIS SC 88056-500 BRASIL

24.28.017.0358.001.486

COND. RES. MULTIFAMILIAR VERTICAL

ASSINATURA
NORTE CACHOEIRA EMPREEND. IMOB. SPE LTDA
55.962.786/0001-10

ASSINATURA
ARO, ROBERTA SILVEIRA GHIZONI
CAU-A64-467-6

CONTEÚDO: ACESSIBILIDADE

REVISÃO R00

1:25

08/11/2024

Nº DA PRANCHA / 08/10




LEGENDA:

- Res VAGA RESIDENCIAL
- Res VAGA VISITANTES RESIDENCIAL
- Com VAGA COMERCIAL
- Res VAGA BICICLETAS RESIDENCIAL
- Res VAGA BICICLETAS VISITANTES RESIDENCIAL
- Res VAGA BICICLETAS COMERCIAL
- Est EstAÇÃO DE TRATAMENTO DE ESGOTO

IMPLANTAÇÃO

ESCALA 1:500

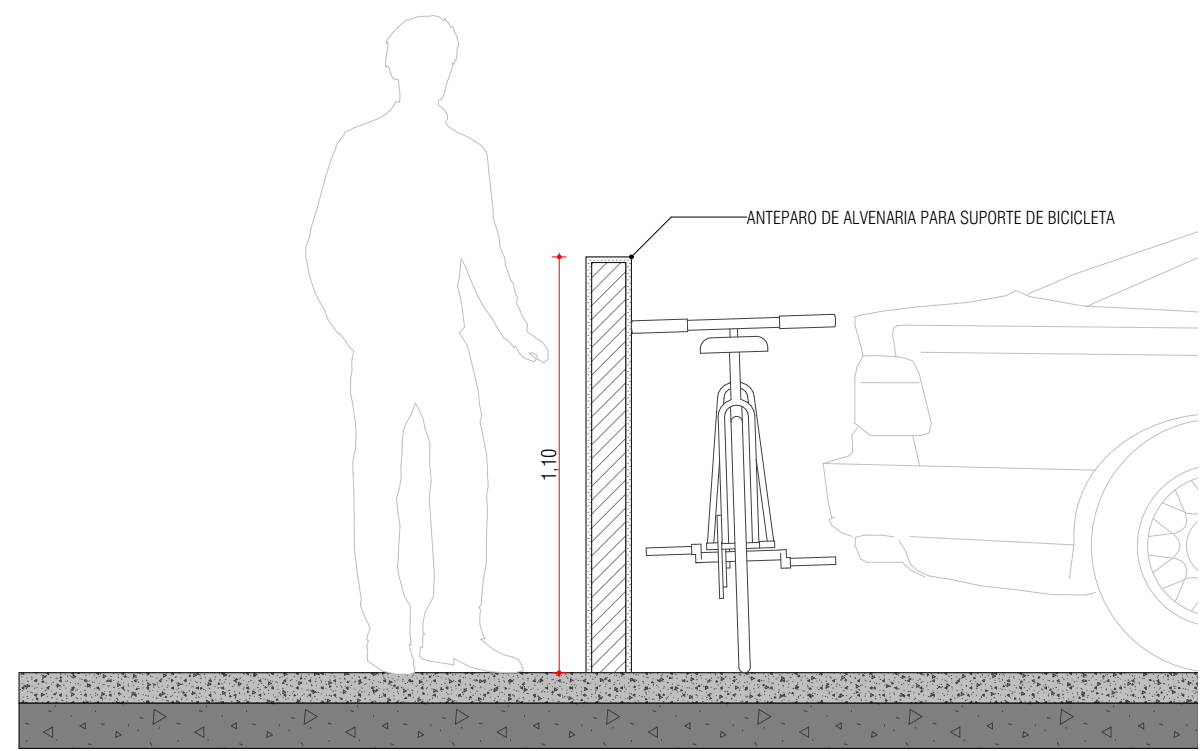

AMPLIAÇÃO VAGAS DE BICICLETAS

ESCALA 1:20

QUADRO DE ÁREAS																
PAVIMENTOS	ÁREAS COMUNS		TORRE 01		TORRE 02		TORRE 03		TORRE 04		TORRE 05		COMERCIAL		TOTAL	
	COBERTA	DESCOBERTA	COBERTA	DESCOBERTA	COBERTA	DESCOBERTA	COBERTA	DESCOBERTA	COBERTA	DESCOBERTA	COBERTA	DESCOBERTA	COBERTA	DESCOBERTA	COBERTA	DESCOBERTA
TÉRREO	336,65	532,55	635,44	145,84	635,44	145,84	635,44	145,84	635,44	145,84	635,44	145,84	138,78	-	32458,6	1454,03
2º PAVIMENTO	-	-	635,44	-	635,44	-	635,44	-	635,44	-	635,44	-	-	-	3177,2	0
3º PAVIMENTO	-	-	635,44	-	635,44	-	635,44	-	635,44	-	635,44	-	-	-	3177,2	0
4º PAVIMENTO	-	-	635,44	-	635,44	-	635,44	-	635,44	-	635,44	-	-	-	3177,2	0
5º PAVIMENTO	-	-	635,44	-	635,44	-	635,44	-	635,44	-	635,44	-	-	-	3177,2	0
6º PAVIMENTO	-	-	635,44	-	635,44	-	635,44	-	635,44	-	635,44	-	-	-	3177,2	0
7º PAVIMENTO	-	-	635,44	-	635,44	-	635,44	-	635,44	-	635,44	-	-	-	3177,2	0
8º PAVIMENTO	-	-	635,44	-	635,44	-	635,44	-	635,44	-	635,44	-	-	-	3177,2	0
9º PAVIMENTO	-	-	635,44	-	635,44	-	635,44	-	635,44	-	635,44	-	-	-	3177,2	0
10º PAVIMENTO	-	-	635,44	-	635,44	-	635,44	-	635,44	-	635,44	-	-	-	3177,2	0
QUARTO CENTRAL GLP	22,81	-	-	-	-	-	-	-	-	-	-	-	-	-	22,81	0
ETE	50	-	-	-	-	-	-	-	-	-	-	-	-	-	50	0
SEP DE LIXO	115,55	73,4	-	-	-	-	-	-	-	-	-	-	-	-	115,55	73,4
SUBTOTAL	625,01	724,83	6354,4	145,84	6354,4	145,84	6354,4	145,84	6354,4	145,84	6354,4	145,84	-	-	32458,6	1454,03

OBSERVAÇÕES:

1. TODOS OS DESENHOS SÃO INDICATIVOS DO SISTEMA
2. CONFERIR MEDIDAS EM OBRA
3. MEDIDAS EM CENTÍMETROS

02			
01	AJUSTES E INFORMAÇÕES SOLICITADAS	LUIZ G.	20/06/25
00	EMISSÃO INICIAL	LUIZ G.	17/06/25
REVISÃO	DESCRIÇÃO	RESPONSÁVEL	DATA

PROJETO

ALC-CBU

LOCAL: RUA LEONEL PEREIRA (NEUITO), 1775 CACHOEIRA DO BOM, JESUS FLORIANÓPOLIS SC 88056-500 BRASIL

PROPRIETÁRIO: NORTE CACHOEIRA EMPREEND. IMOB. SPE LTDA
CNPJ 55.962.786/0001-10

RESPONSÁVEL EXECUÇÃO: XXXX
#00 Arquiteto

RESPONSÁVEL PROJETO: ARO ROBERTA SILVEIRA GHZONI
CAU 464-467-6

PROJETO / ETAPA: ARO / ANTERPROJETO

ESCALA: 1:500, 1:20

DESENHO: LUÍZ G.

CONTEÚDO / DESENHO: CBU-ARQ-AP-IMPLANTAÇÃO-R01

DATA: 20/06/25

COORDENADOR: ROBERTA G.

MOS ARQUITETOS