



ESTADO DE SANTA CATARINA
PREFEITURA MUNICIPAL DE FLORIANÓPOLIS
SECRETARIA DE PLANEJAMENTO E INTELIGÊNCIA URBANA

DIRETRIZES RANCHO DE PESCA

SMPIU

2024


RANCHOS DE PESCA

FLORIANÓPOLIS-SC


PINTURAS SUGERIDAS

TIPO: TINTA ESMALTE SINTÉTICO

COR	SUVINIL	RENNER	SHERWIN WILLIAMS
VERMELHO	VERMELHO-ESCARLATE CÓD. P241	BURNT RED CÓD. PPG1188-7	TOMATE-VERMELHO CÓD. SW6607
ALARANJADO	SUCO DE CENOURA CÓD. P261	CHINESE LATERN CÓD. PPG1196-6	CARNAVAL CÓD. SW6892
AMARELO	CACAU DA BAHIA CÓD. D137	FUZZY NAVEL CÓD. PPG1206-6	DIA DE SOL CÓD. SW6902
VERDE	VERDE-LOTARIA CÓD. P299	MOJO CÓD. PPG1220-7	LIMÃO ELÉTRICO CÓD. SW6921
AZUL	APATITA CÓD. E327	HIGH DIVE PPG1236-5	ÁGUA DOCE SW6774

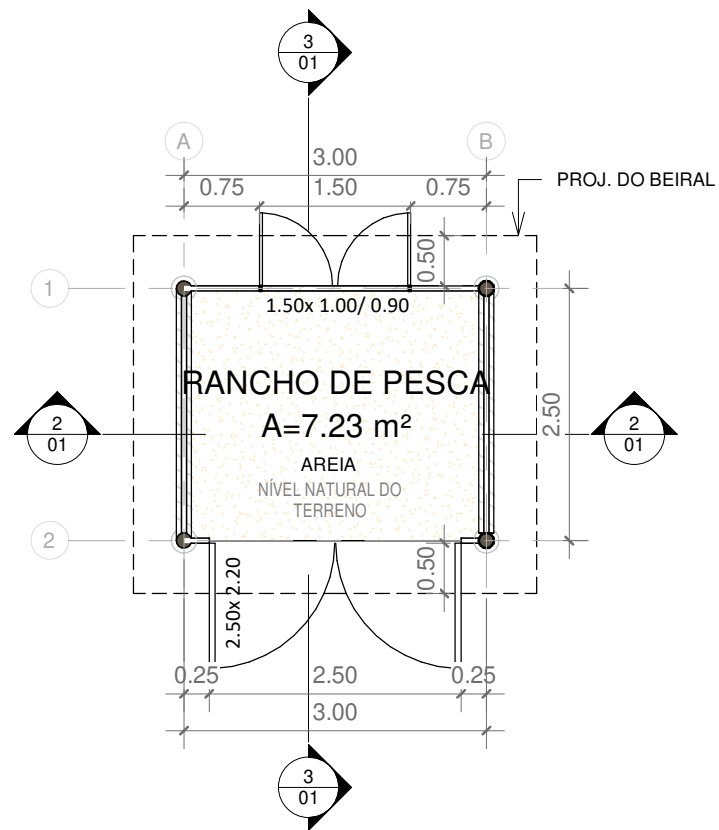


PLANTA BAIXA - MÓDULO MÍNIMO
1 : 75

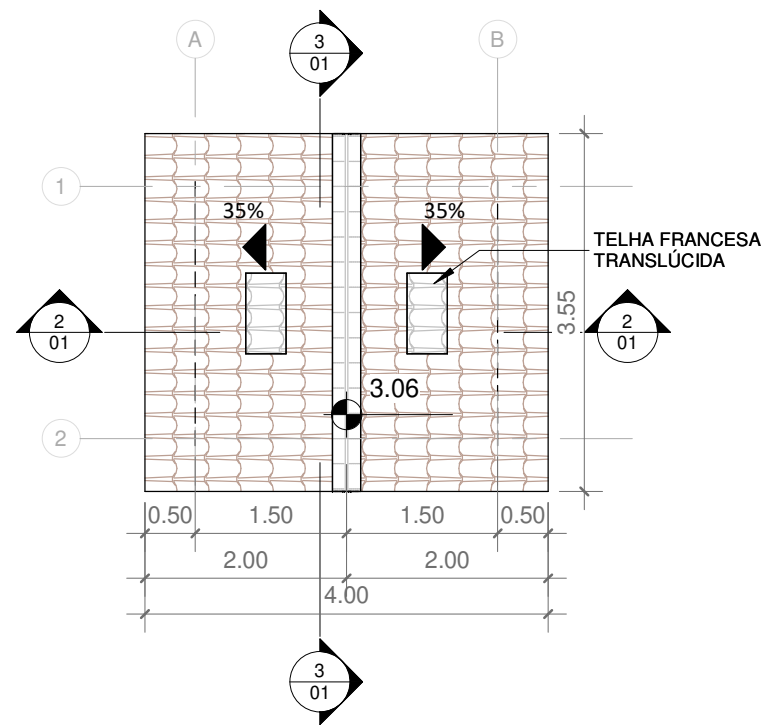


PLANTA DE COBERTURA - MÓDULO MÍNIMO
1 : 75




PERSPECTIVA 01 - MÓDULO MÍNIMO

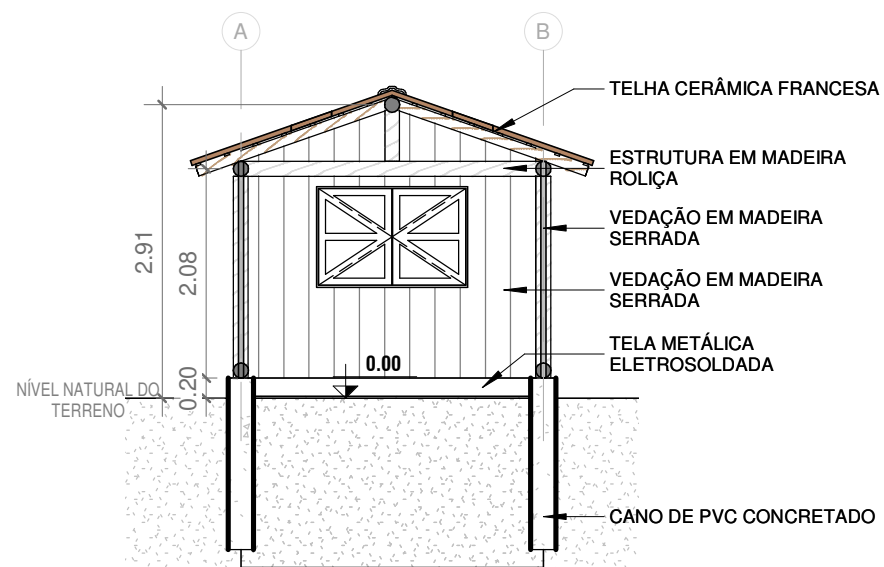

CORTE A
1 : 75

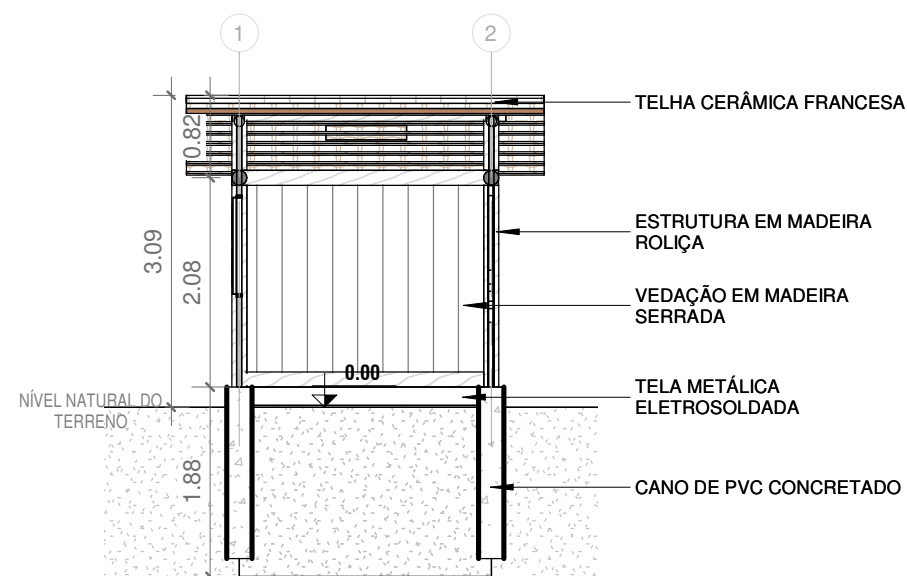


CORTE B
1 : 75

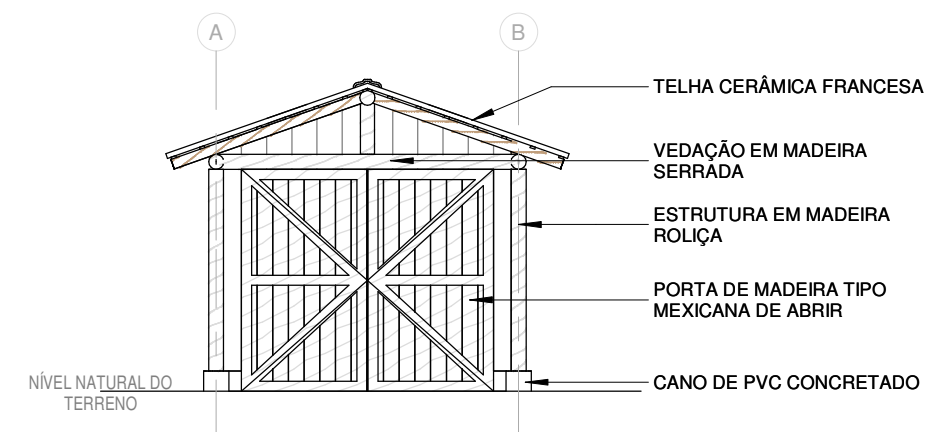


ELEVAÇÃO FRONTAL
1 : 75




PLANTA BAIXA - MÓDULO MÁXIMO
1 : 75

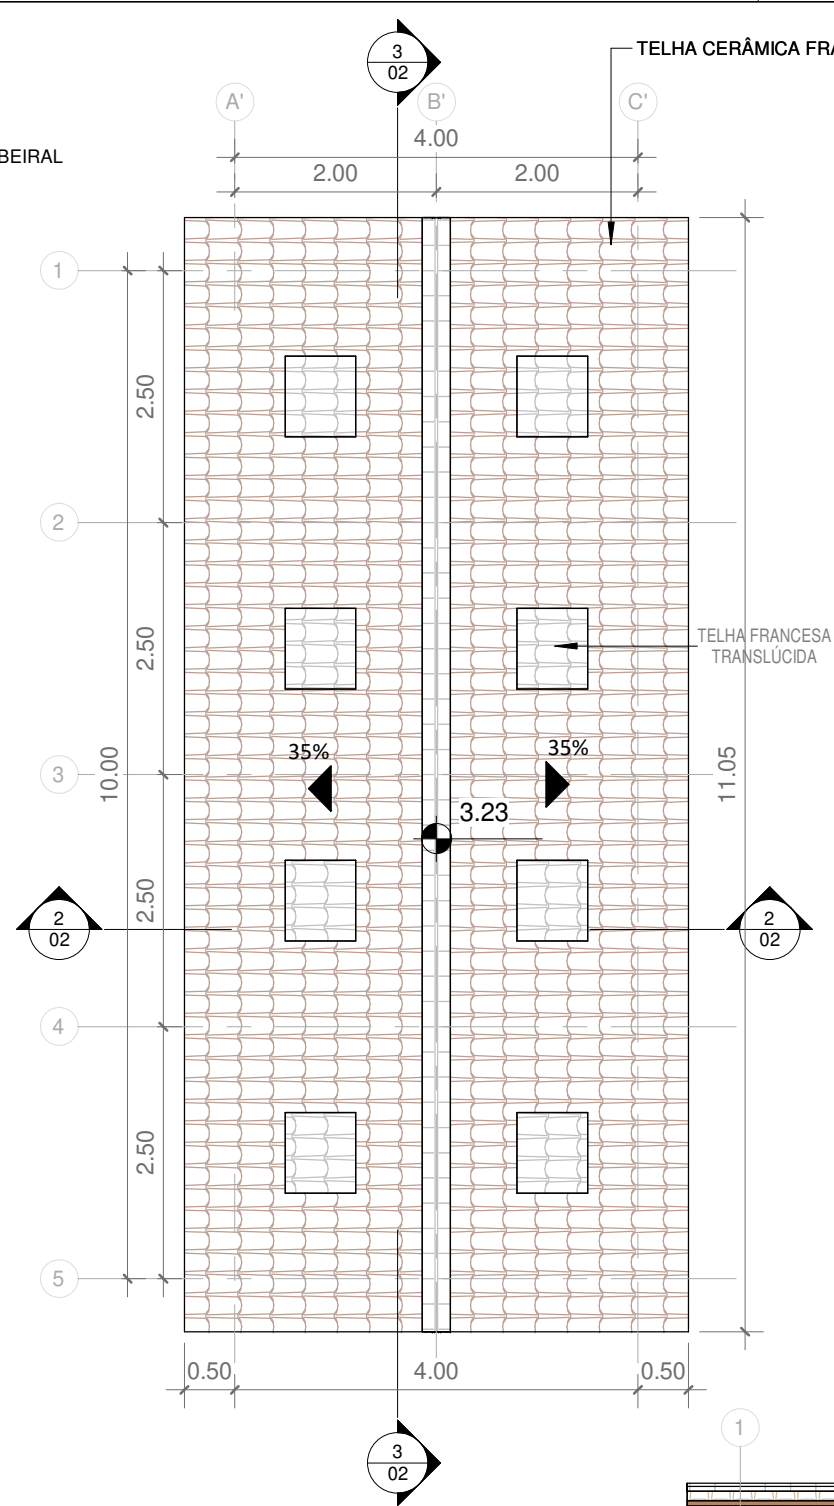


PLANTA DE COBERTURA - MÓDULO MÁXIMO
1 : 75

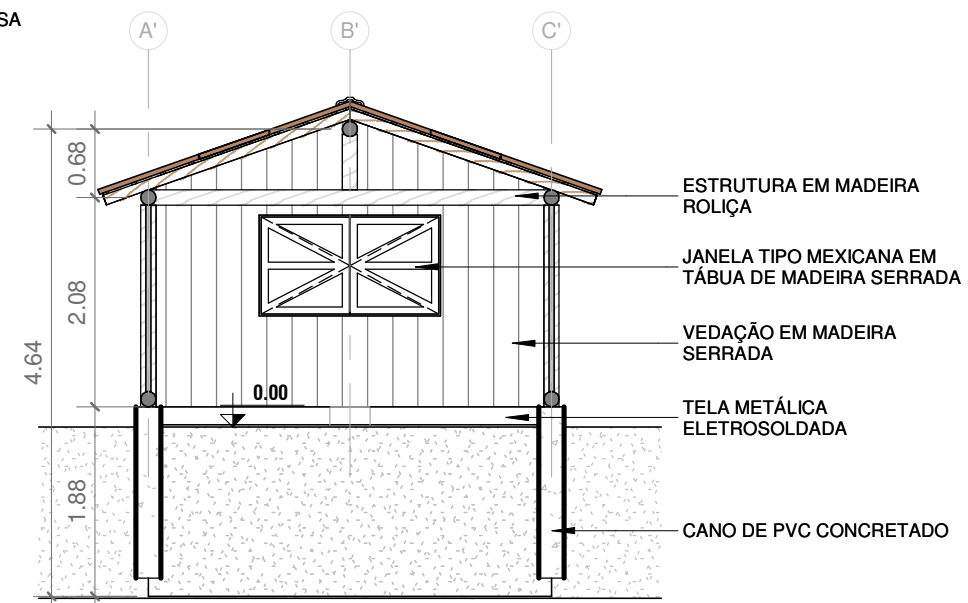

CORTE C
1 : 75

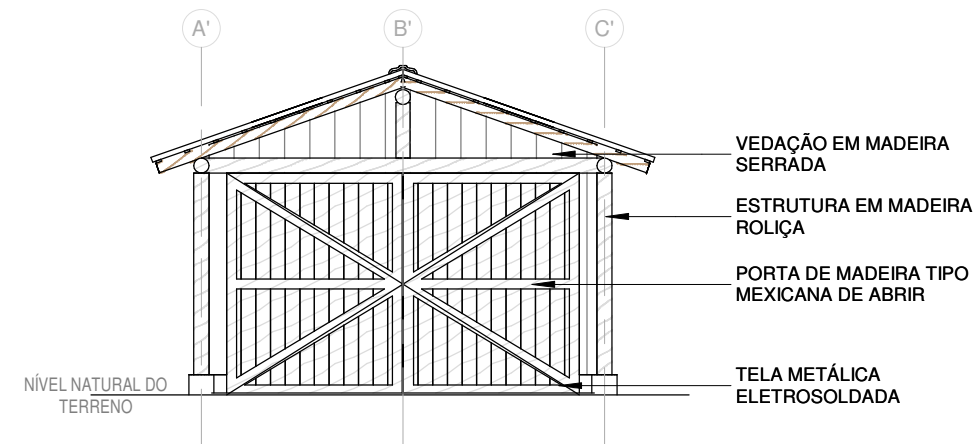

ELEVAÇÃO FRONTAL
1 : 75

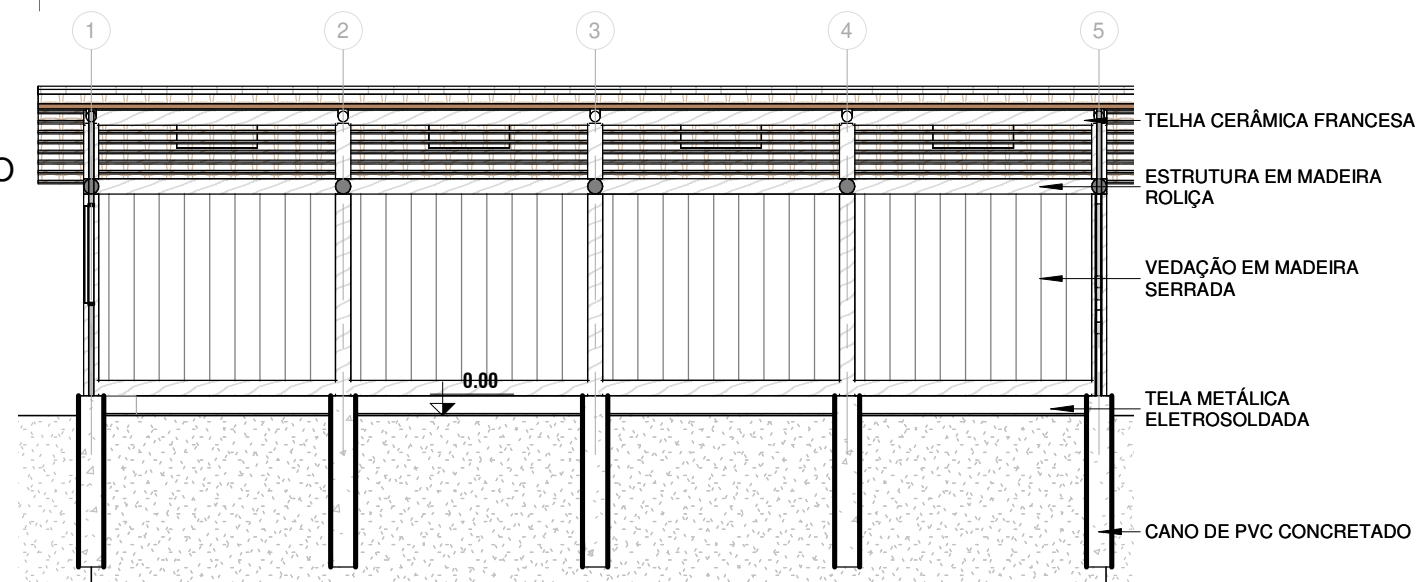


CORTE D
1 : 75




PERSPECTIVA 01 - MÓDULO MÁXIMO




PERSPECTIVA 03 - MÓDULO MÁXIMO

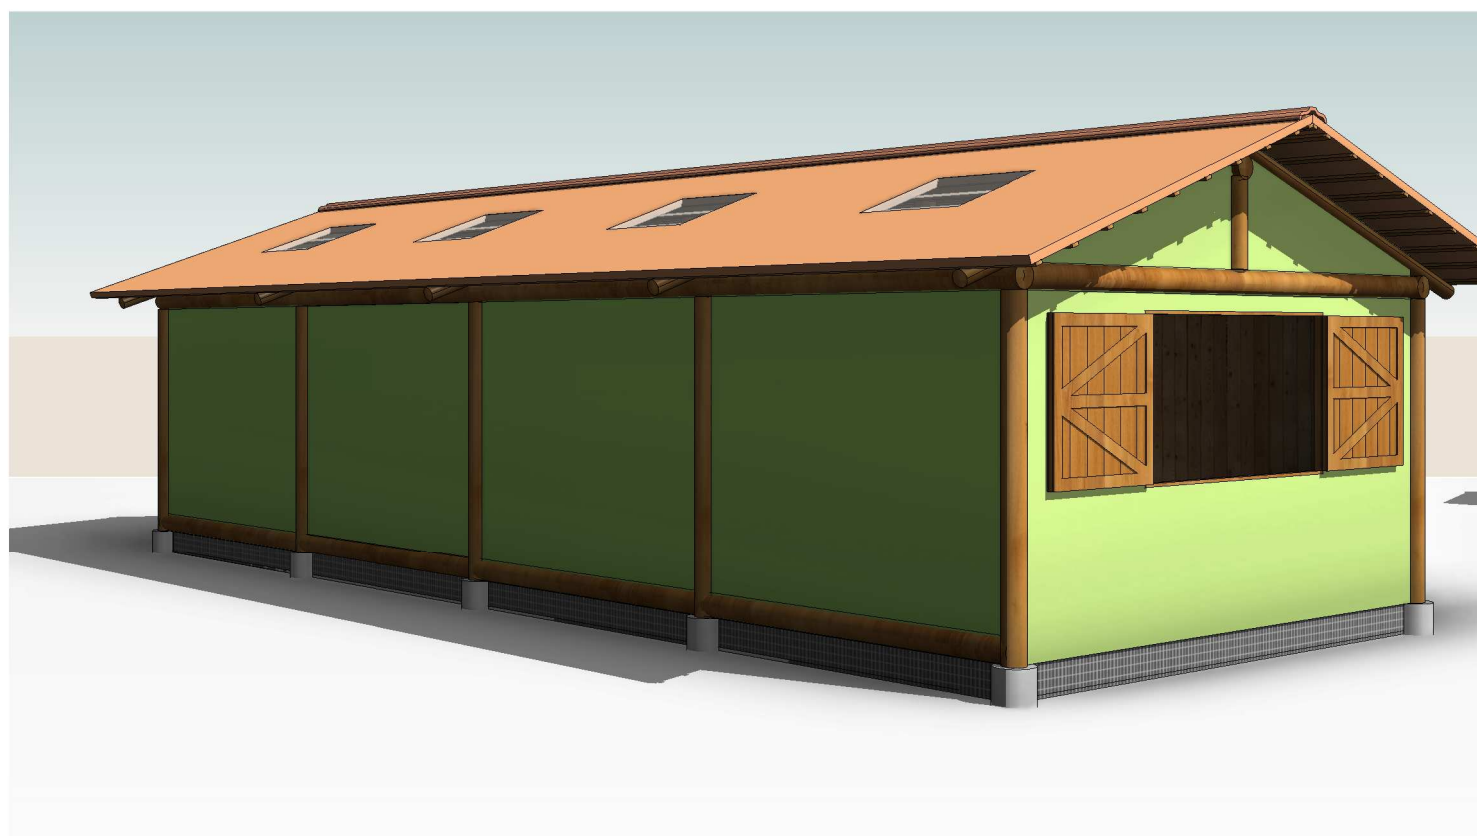


PERSPECTIVA 02 - MÓDULO MÁXIMO

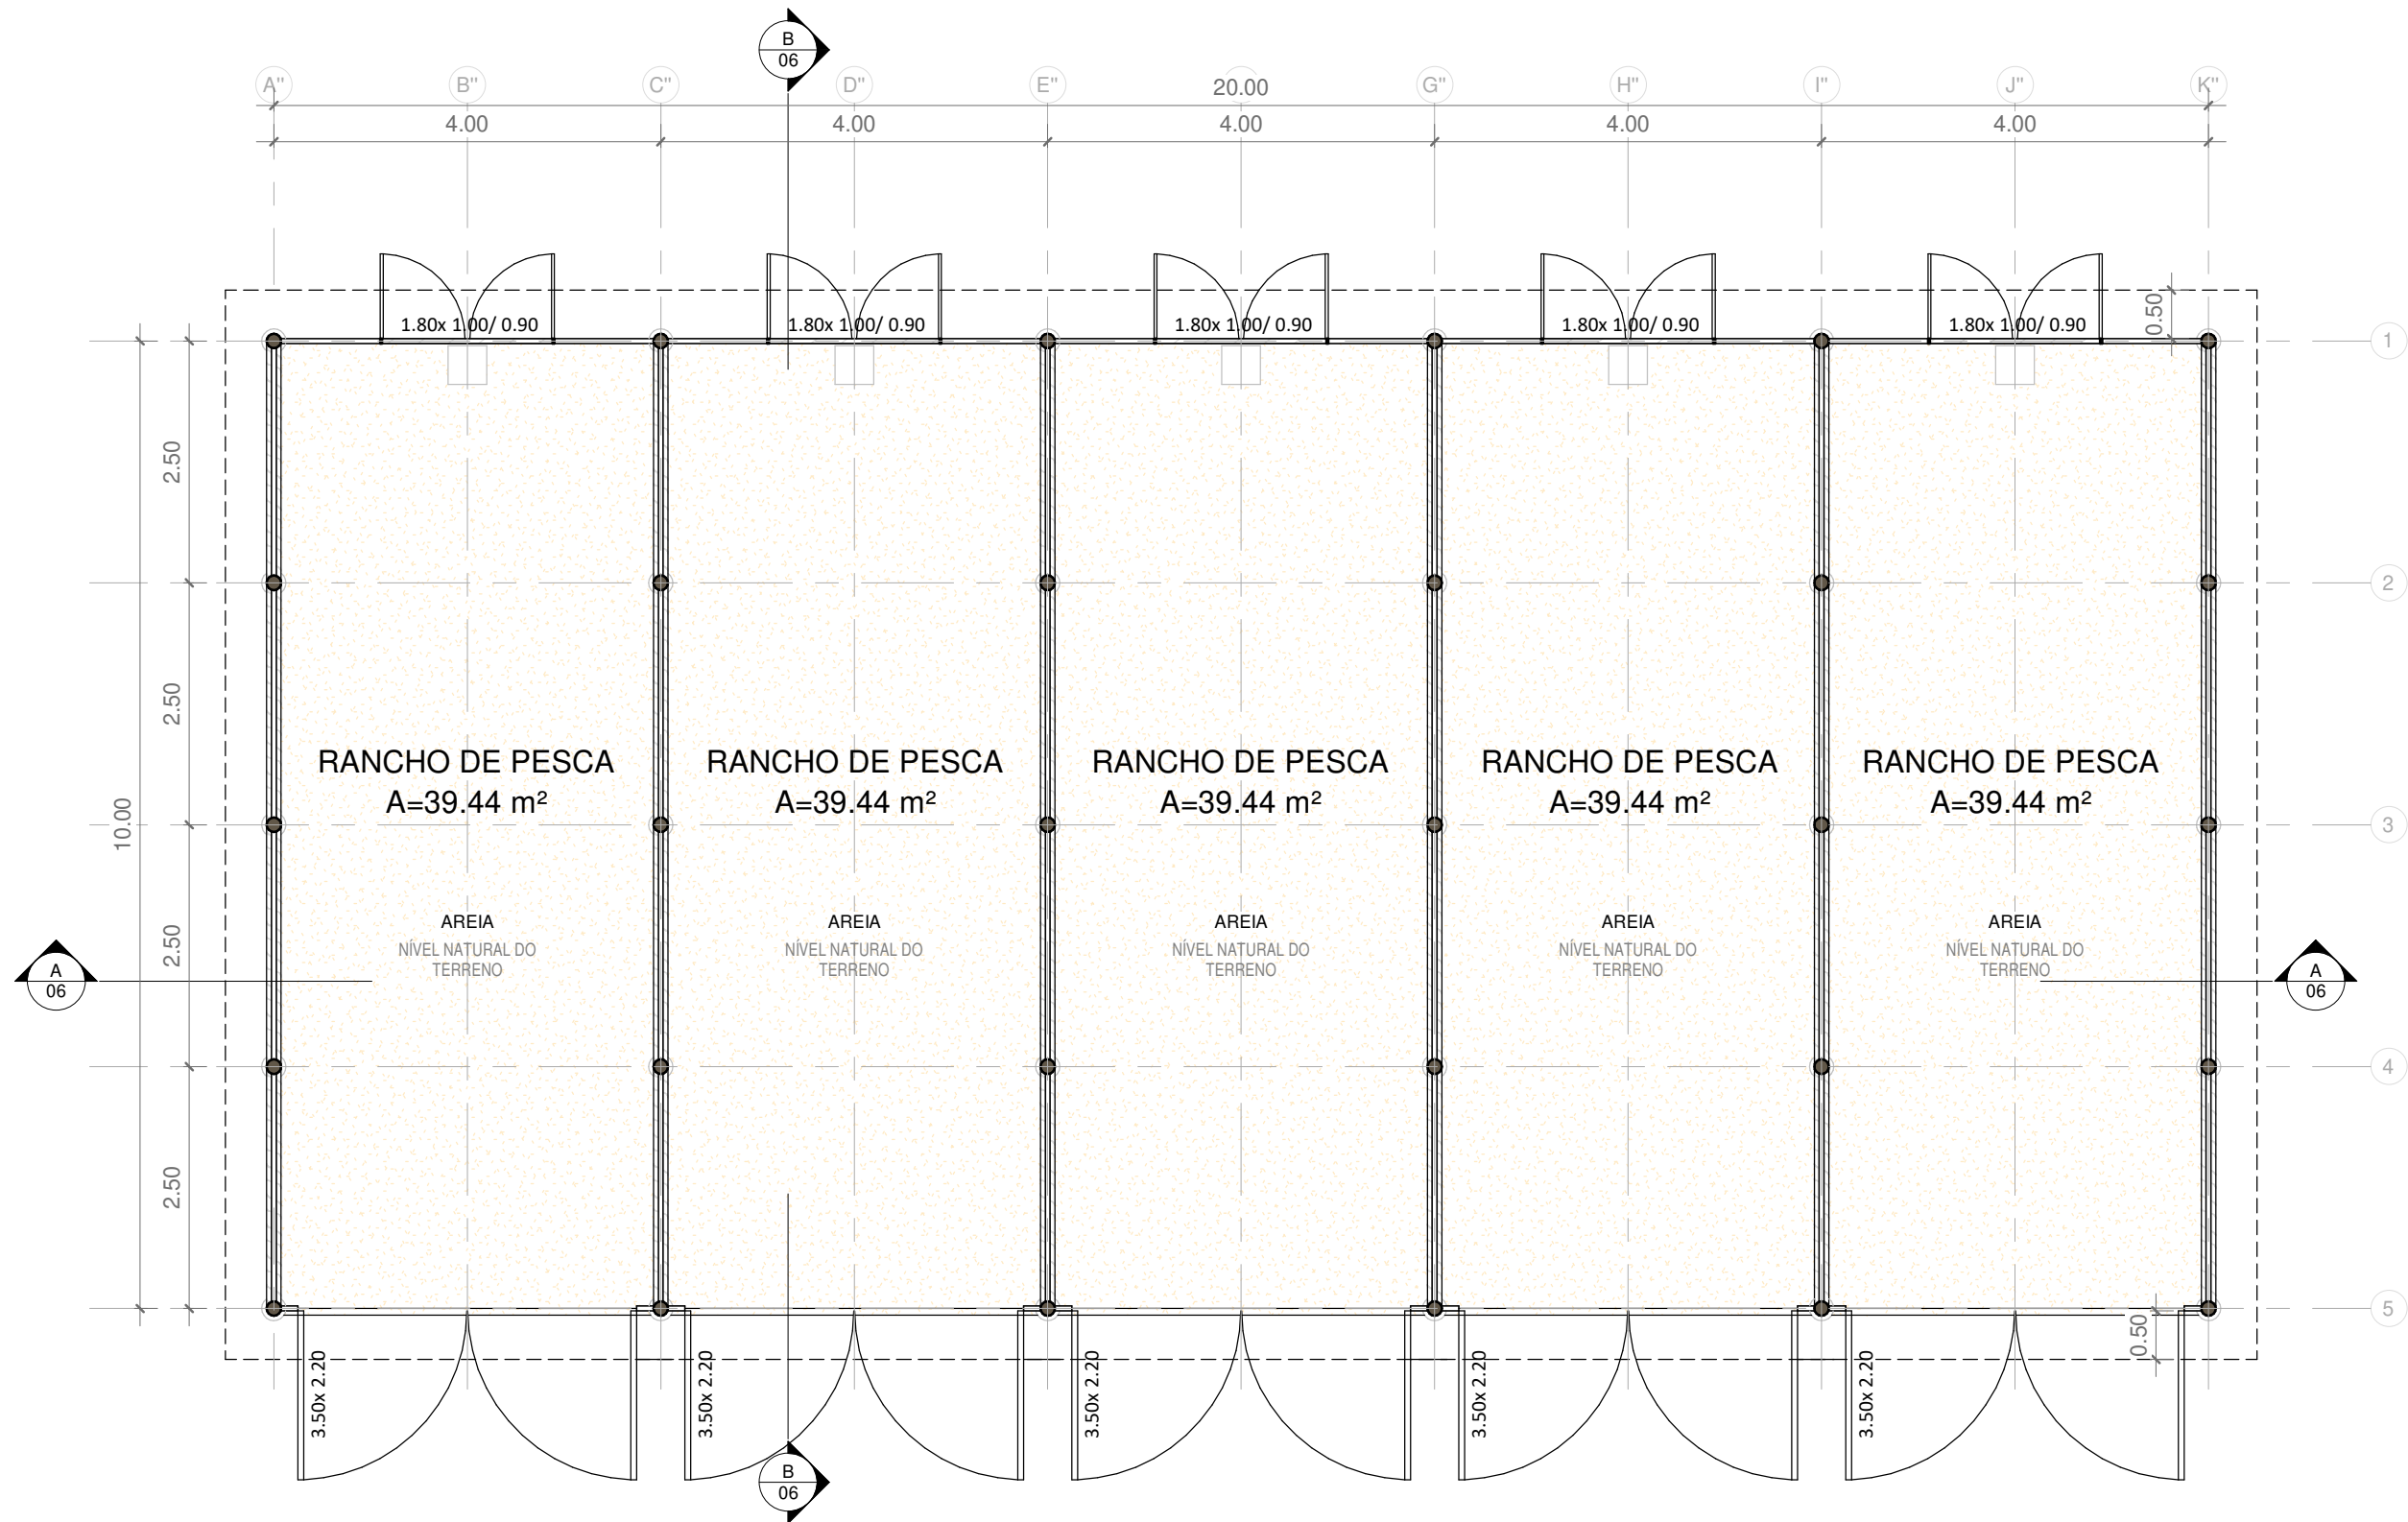


PLANTA BAIXA - RANCHO DE PESCA
1 : 75

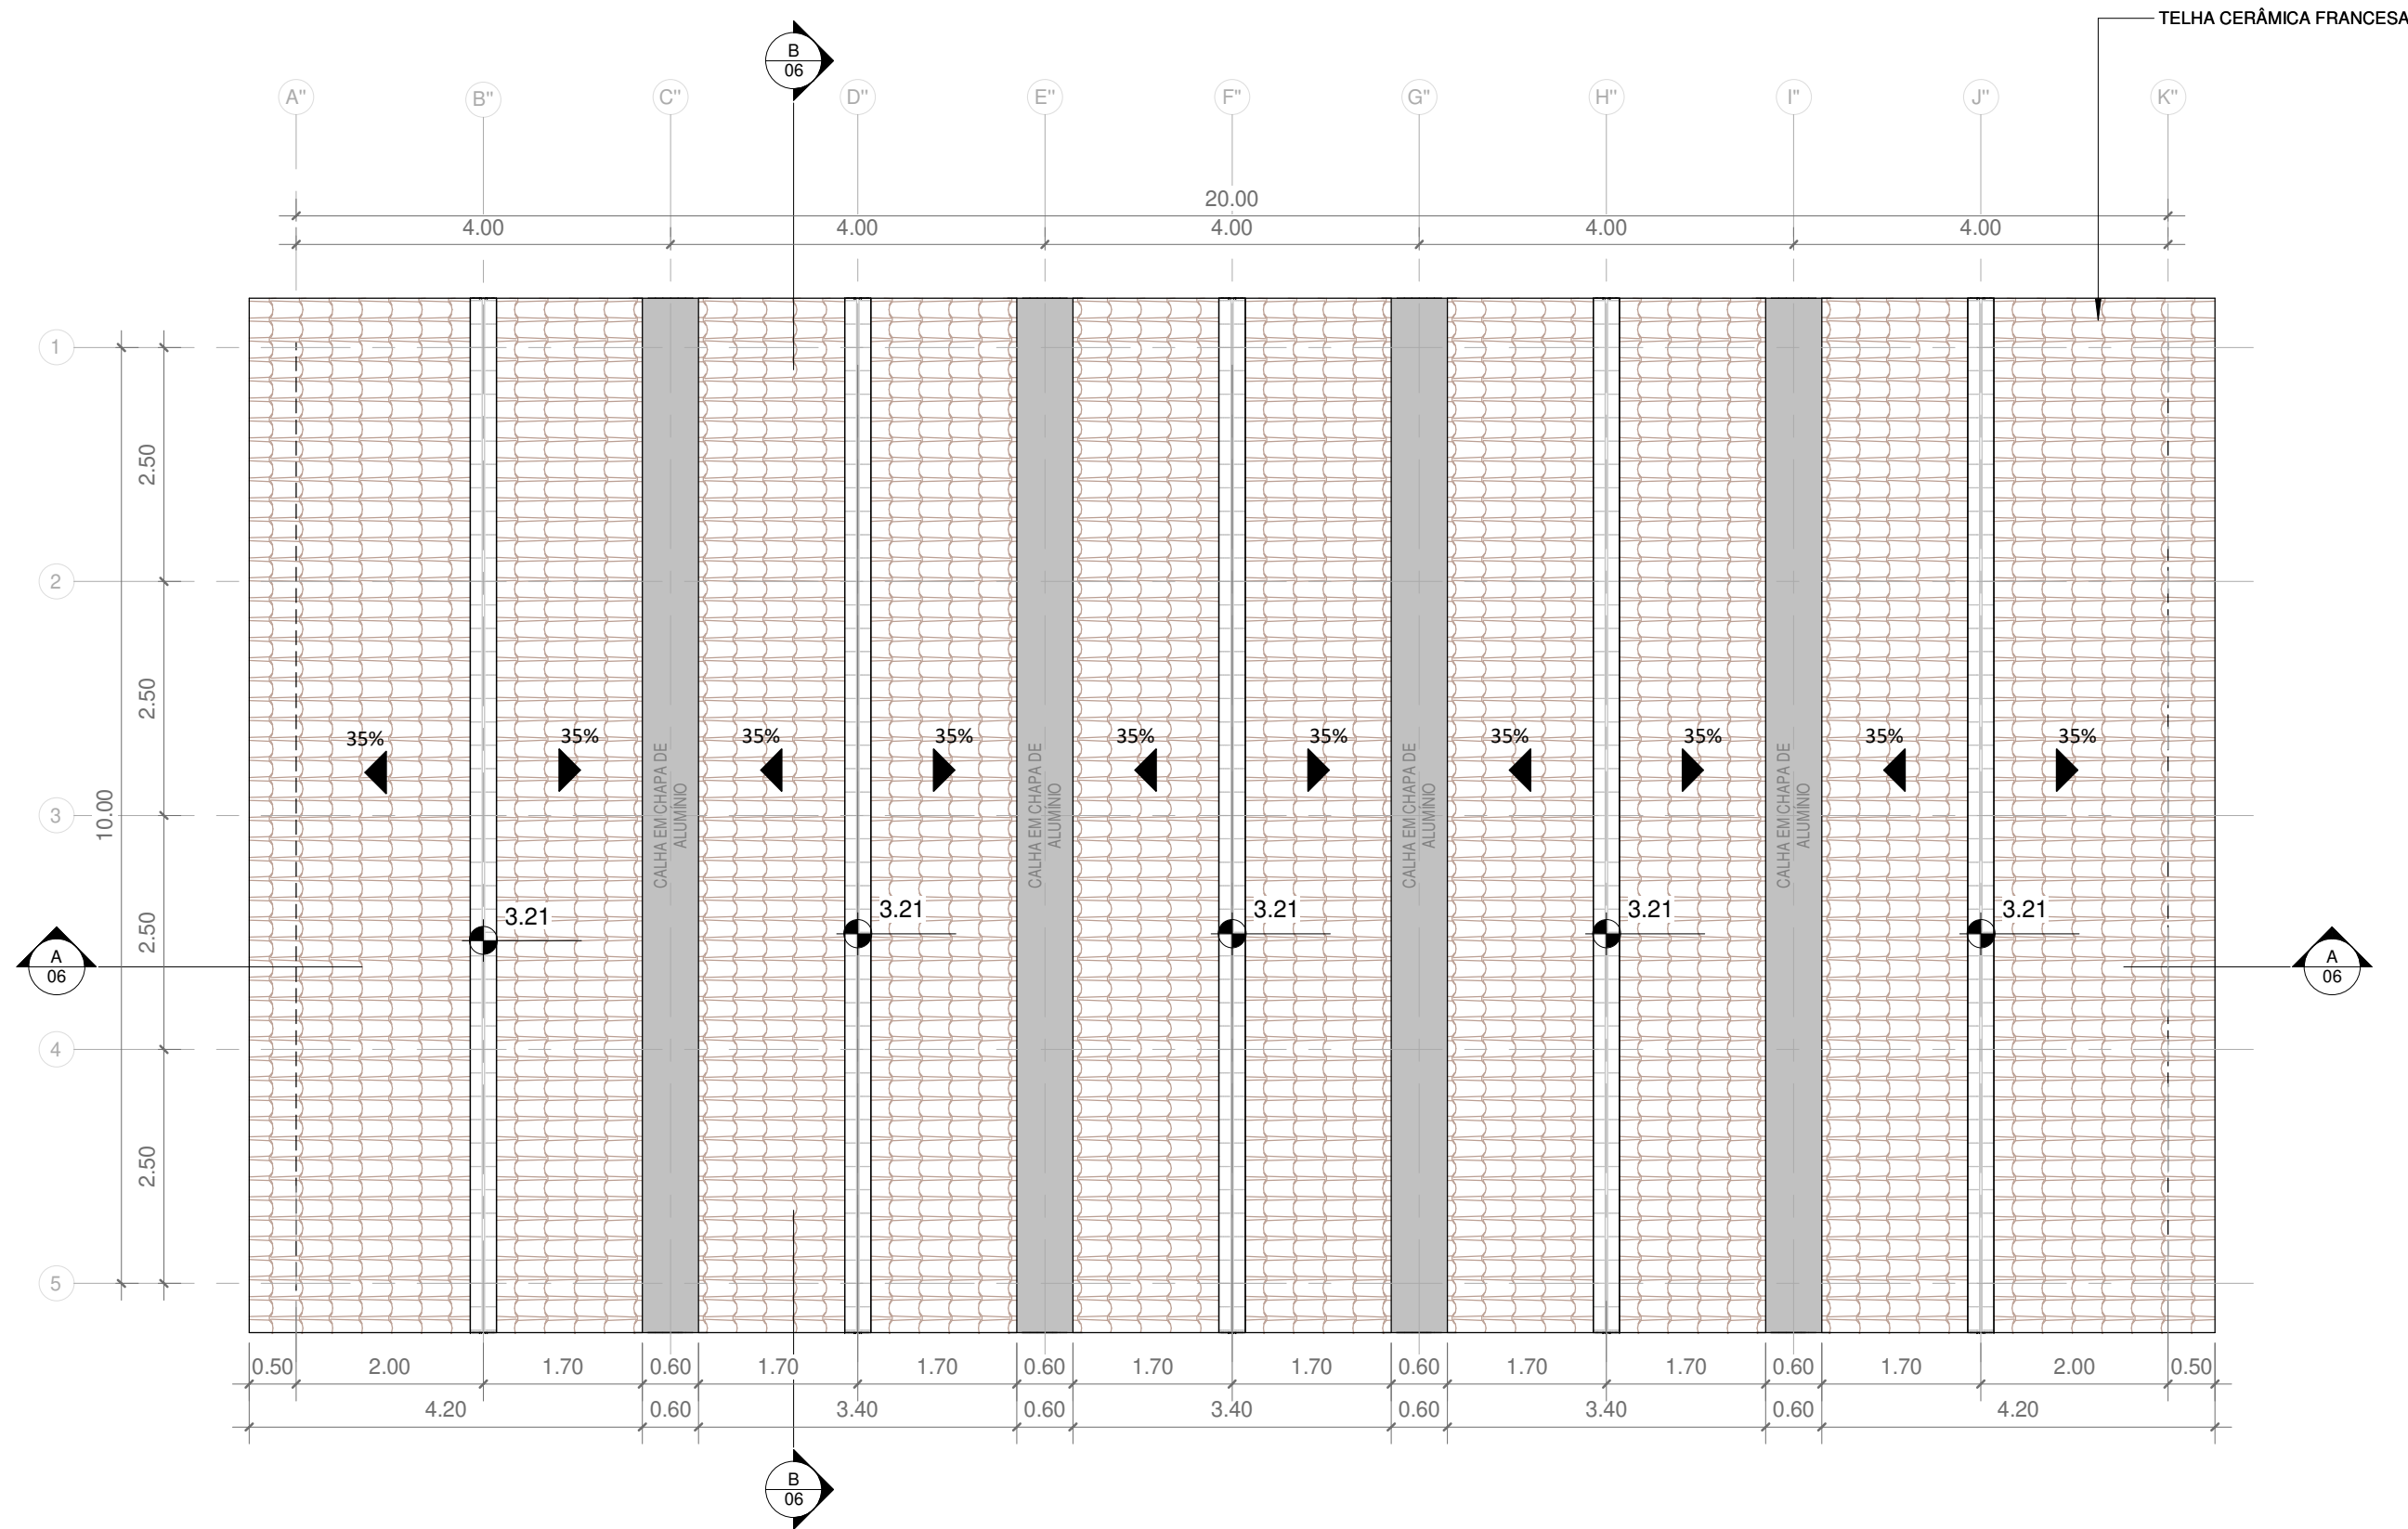


PLANTA DE COBERTURA - RANCHO DE PESCA
1 : 75

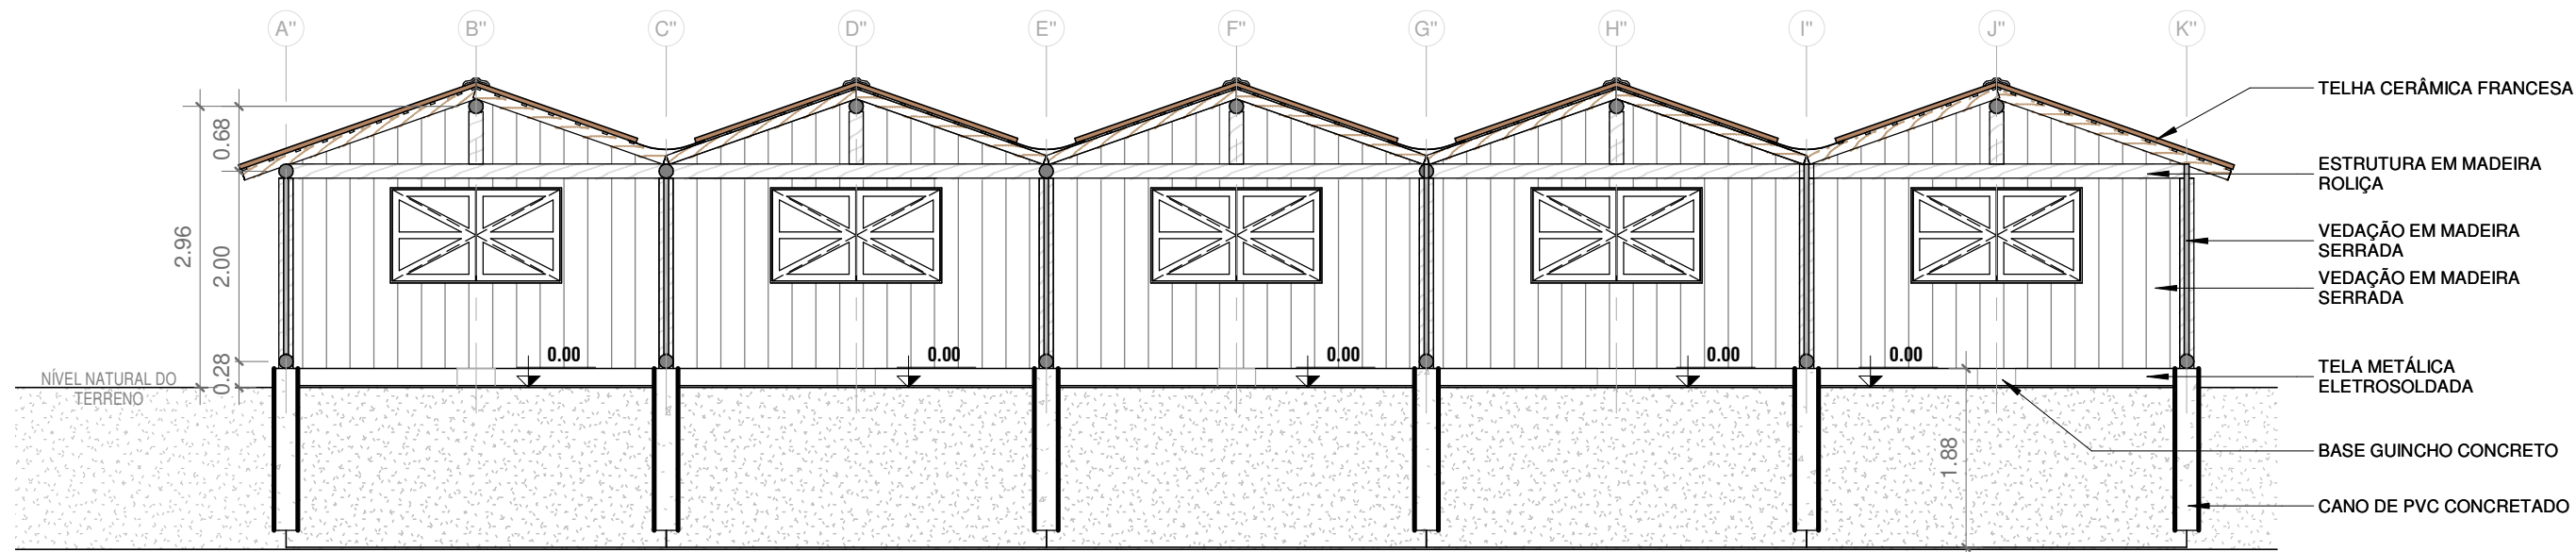

CORTE F
1 : 75

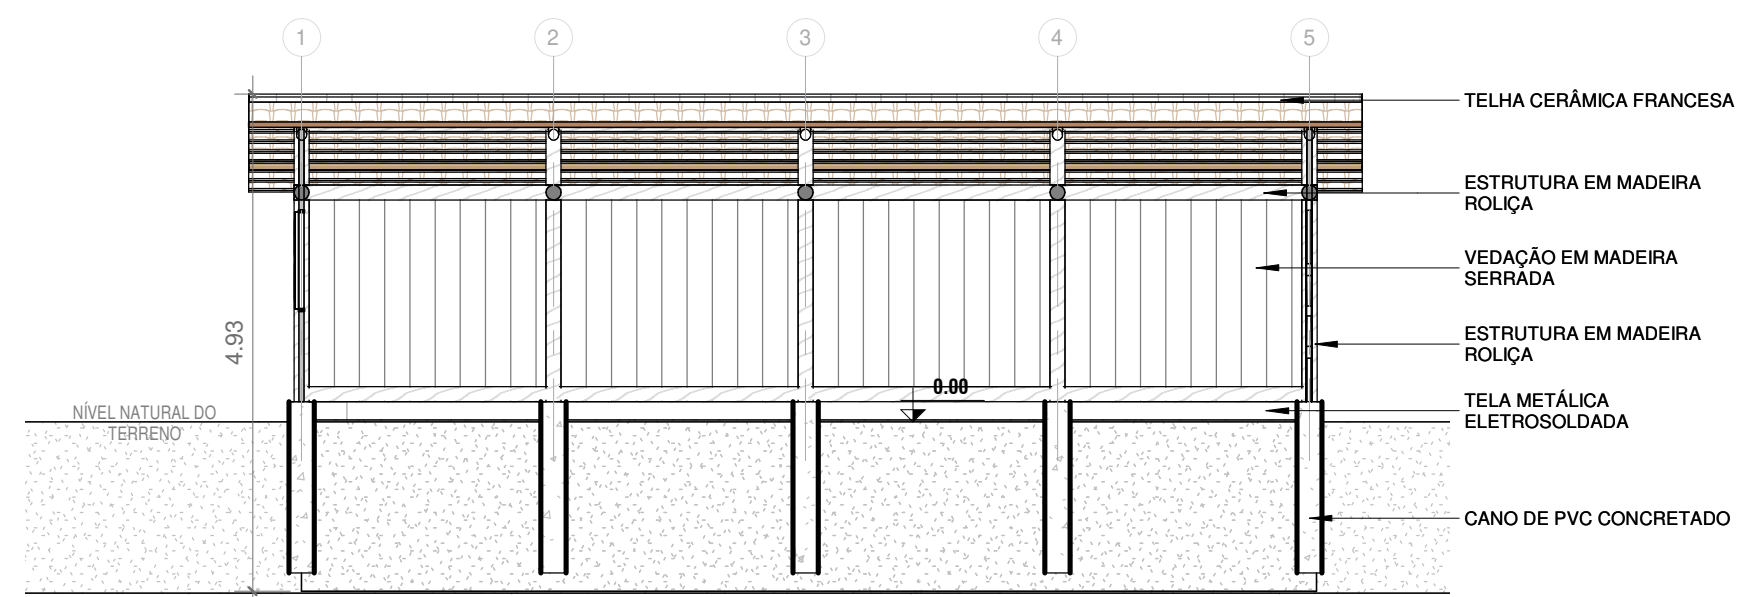

CORTE G
1 : 75

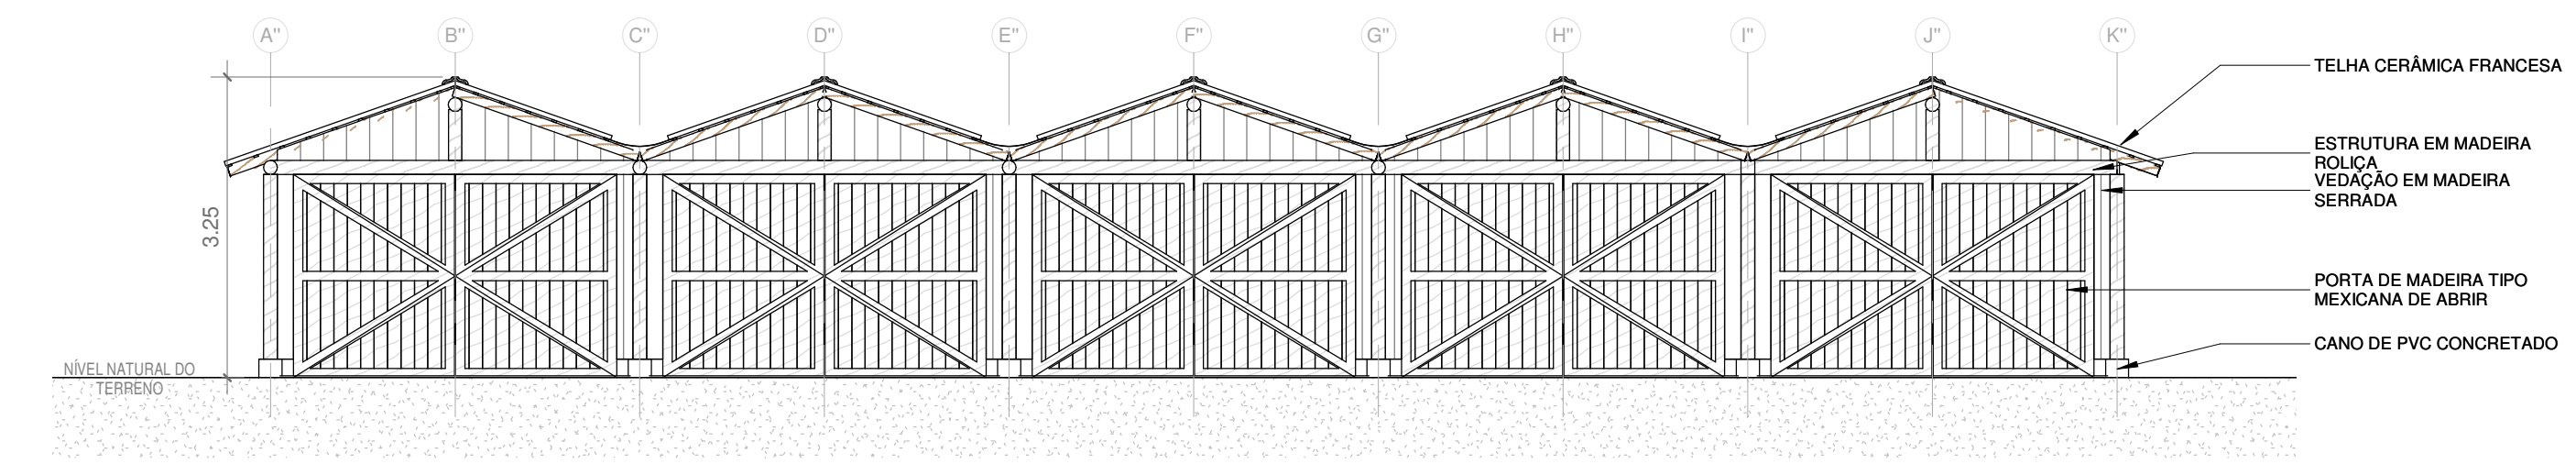


ELEVAÇÃO FRONTAL
1 : 75

- TELHA CERÂMICA FRANCESA
- ESTRUTURA EM MADEIRA ROLIÇA
- VEDAÇÃO EM MADEIRA SERRADA
- VEDAÇÃO EM MADEIRA SERRADA
- TELA METÁLICA ELETROSOLDADA
- BASE GUINCHO CONCRETO
- CANO DE PVC CONCRETADO

- TELHA CERÂMICA FRANCESA
- ESTRUTURA EM MADEIRA ROLIÇA
- VEDAÇÃO EM MADEIRA SERRADA
- ESTRUTURA EM MADEIRA ROLIÇA
- TELA METÁLICA ELETROSOLDADA
- CANO DE PVC CONCRETADO


- TELHA CERÂMICA FRANCESA
- ESTRUTURA EM MADEIRA ROLIÇA
- VEDAÇÃO EM MADEIRA SERRADA
- PORTA DE MADEIRA TIPO MEXICANA DE ABRIR
- CANO DE PVC CONCRETADO

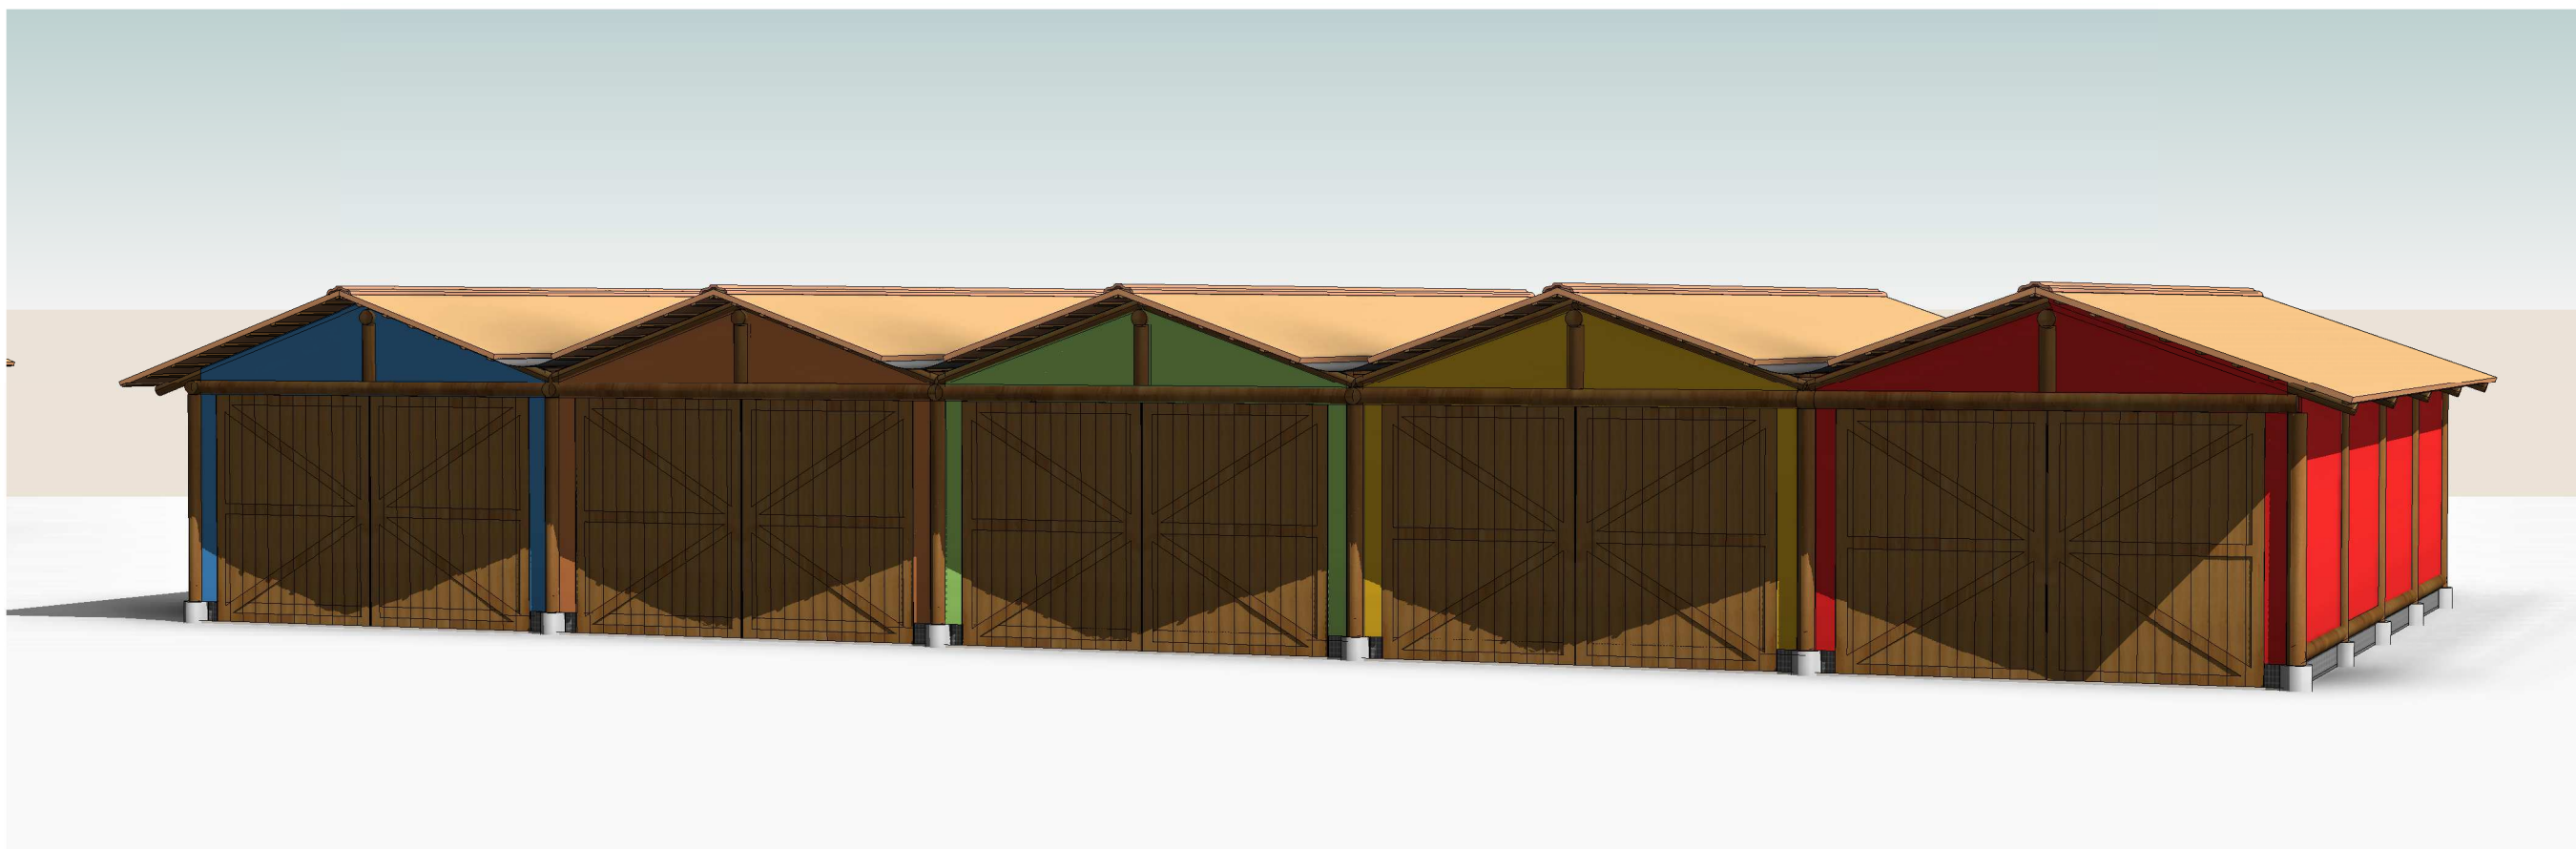


PERSPECTIVA 01 - RANCHOS DE PESCA GEMINADOS




PERSPECTIVA 02 - RANCHOS DE PESCA GEMINADOS

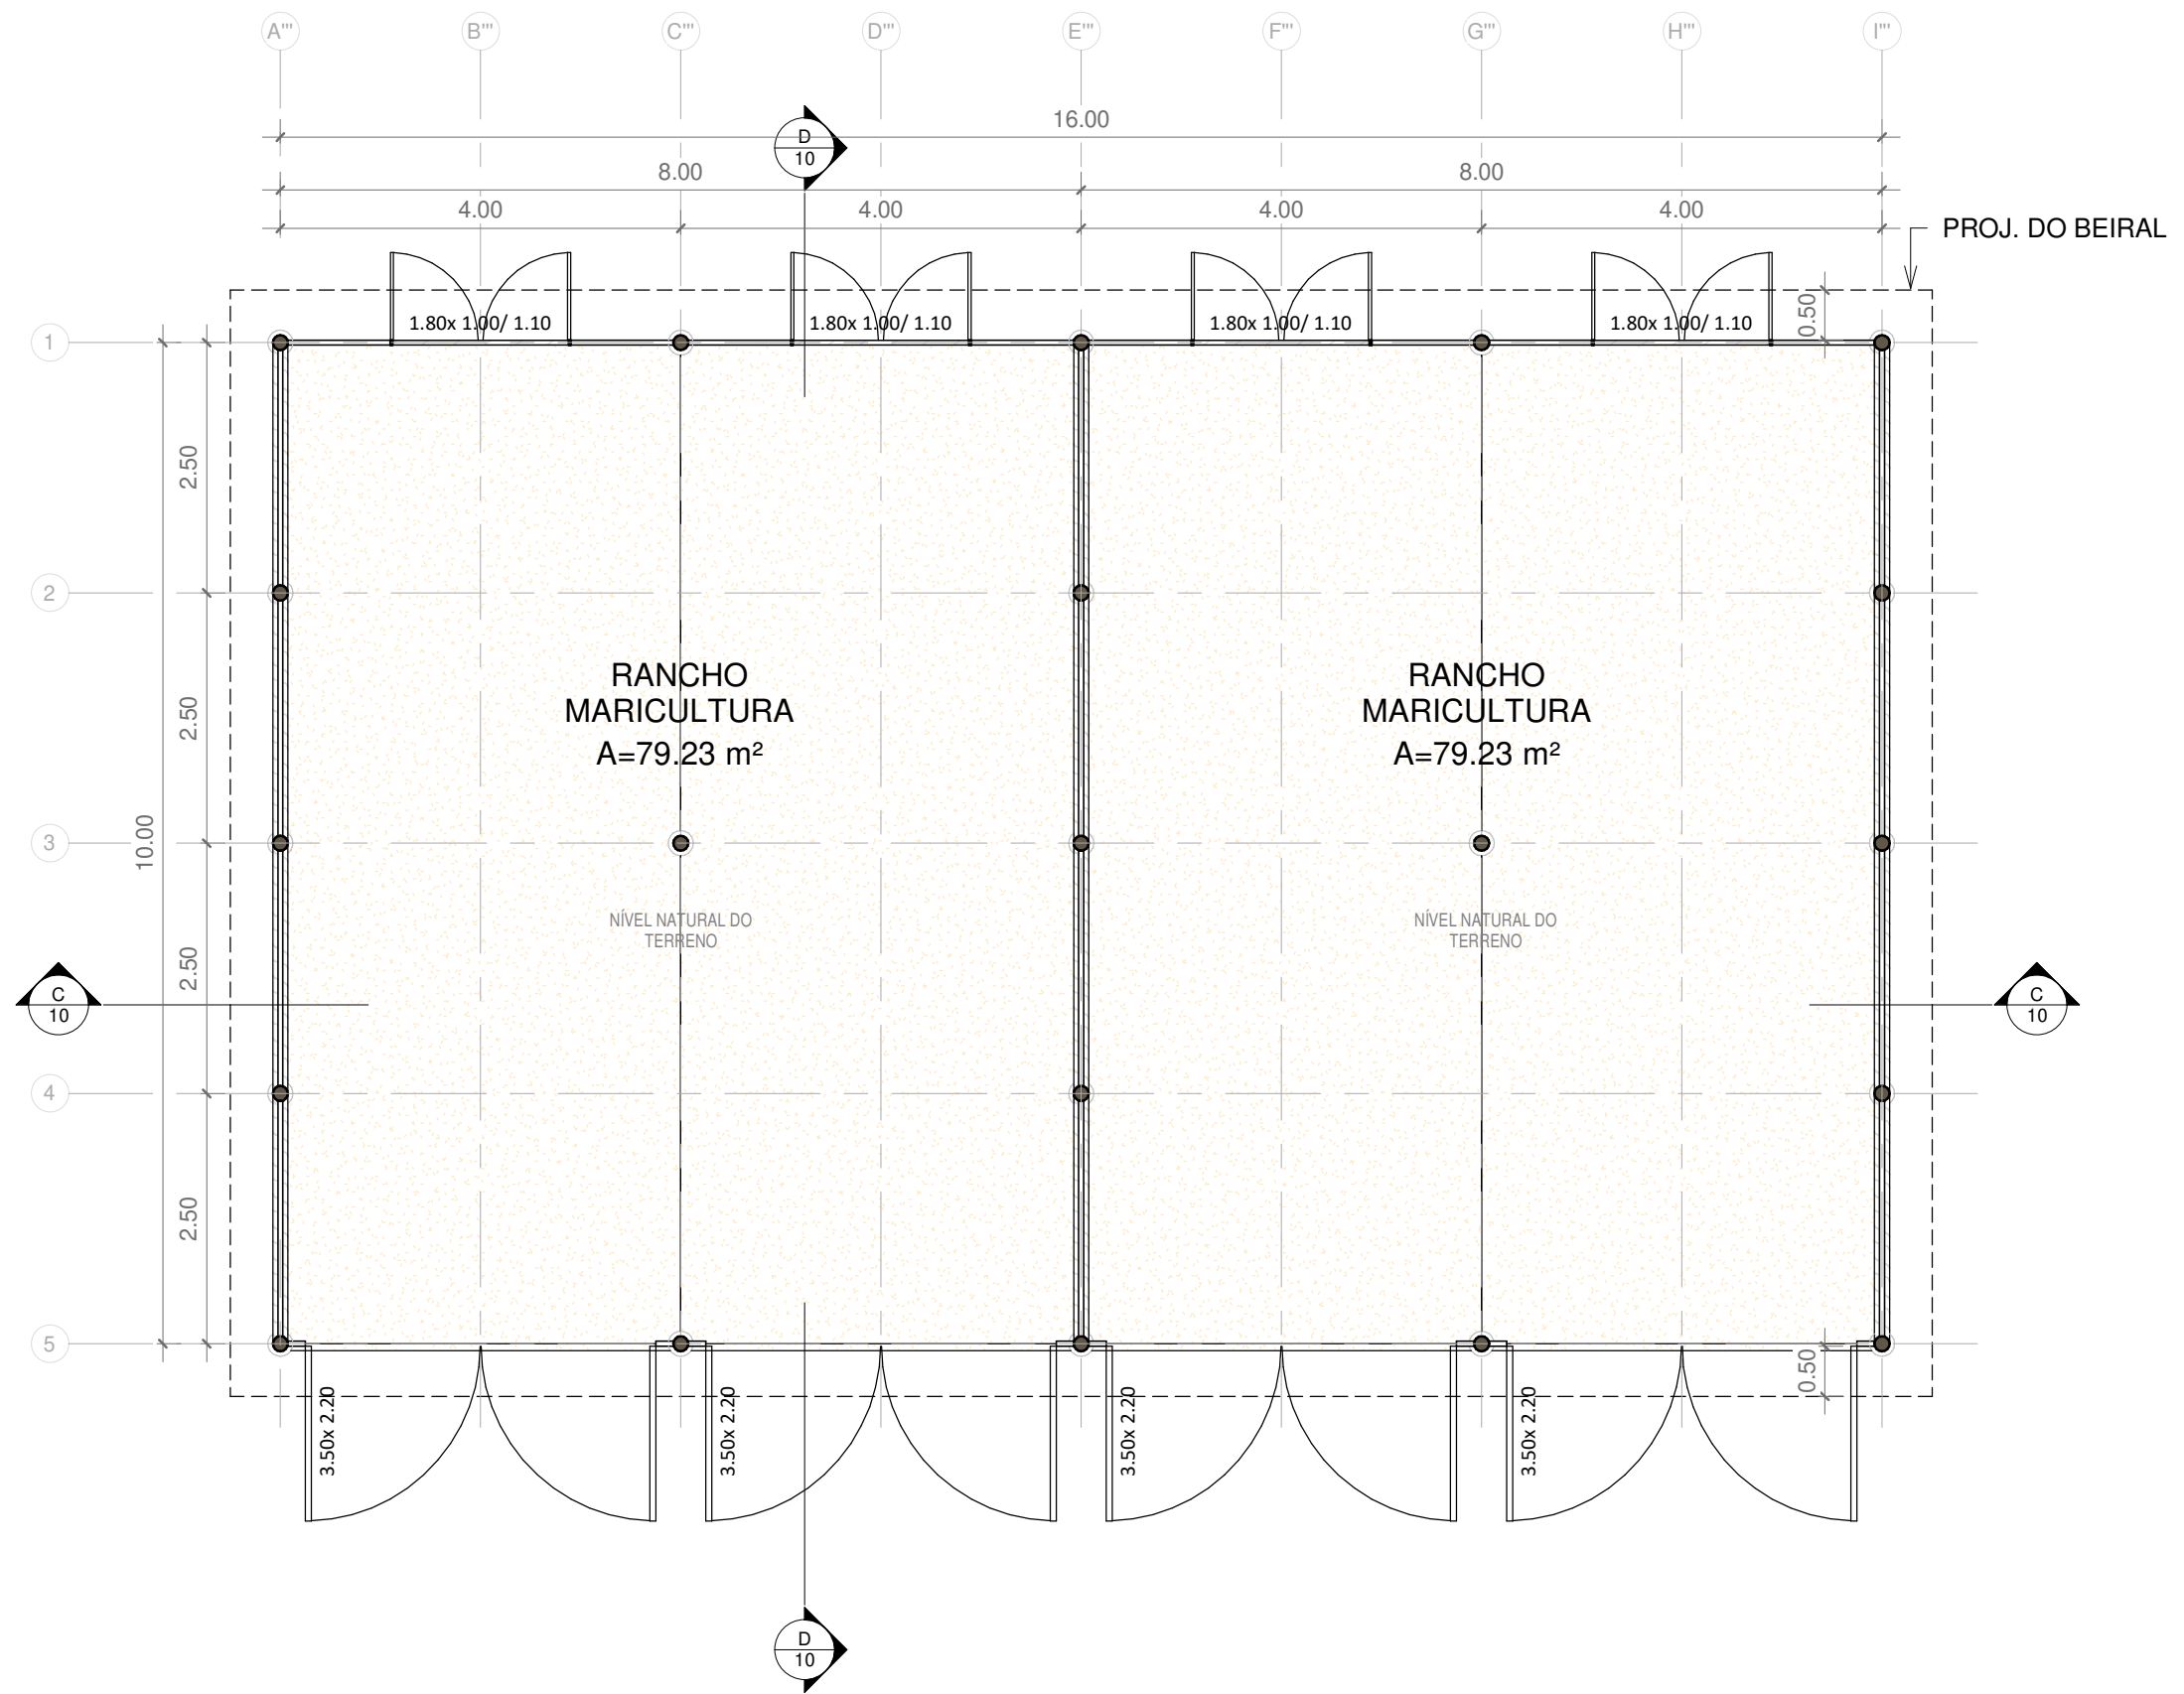


PLANTA BAIXA - RANCHO DE MARICULTURA
1 : 75

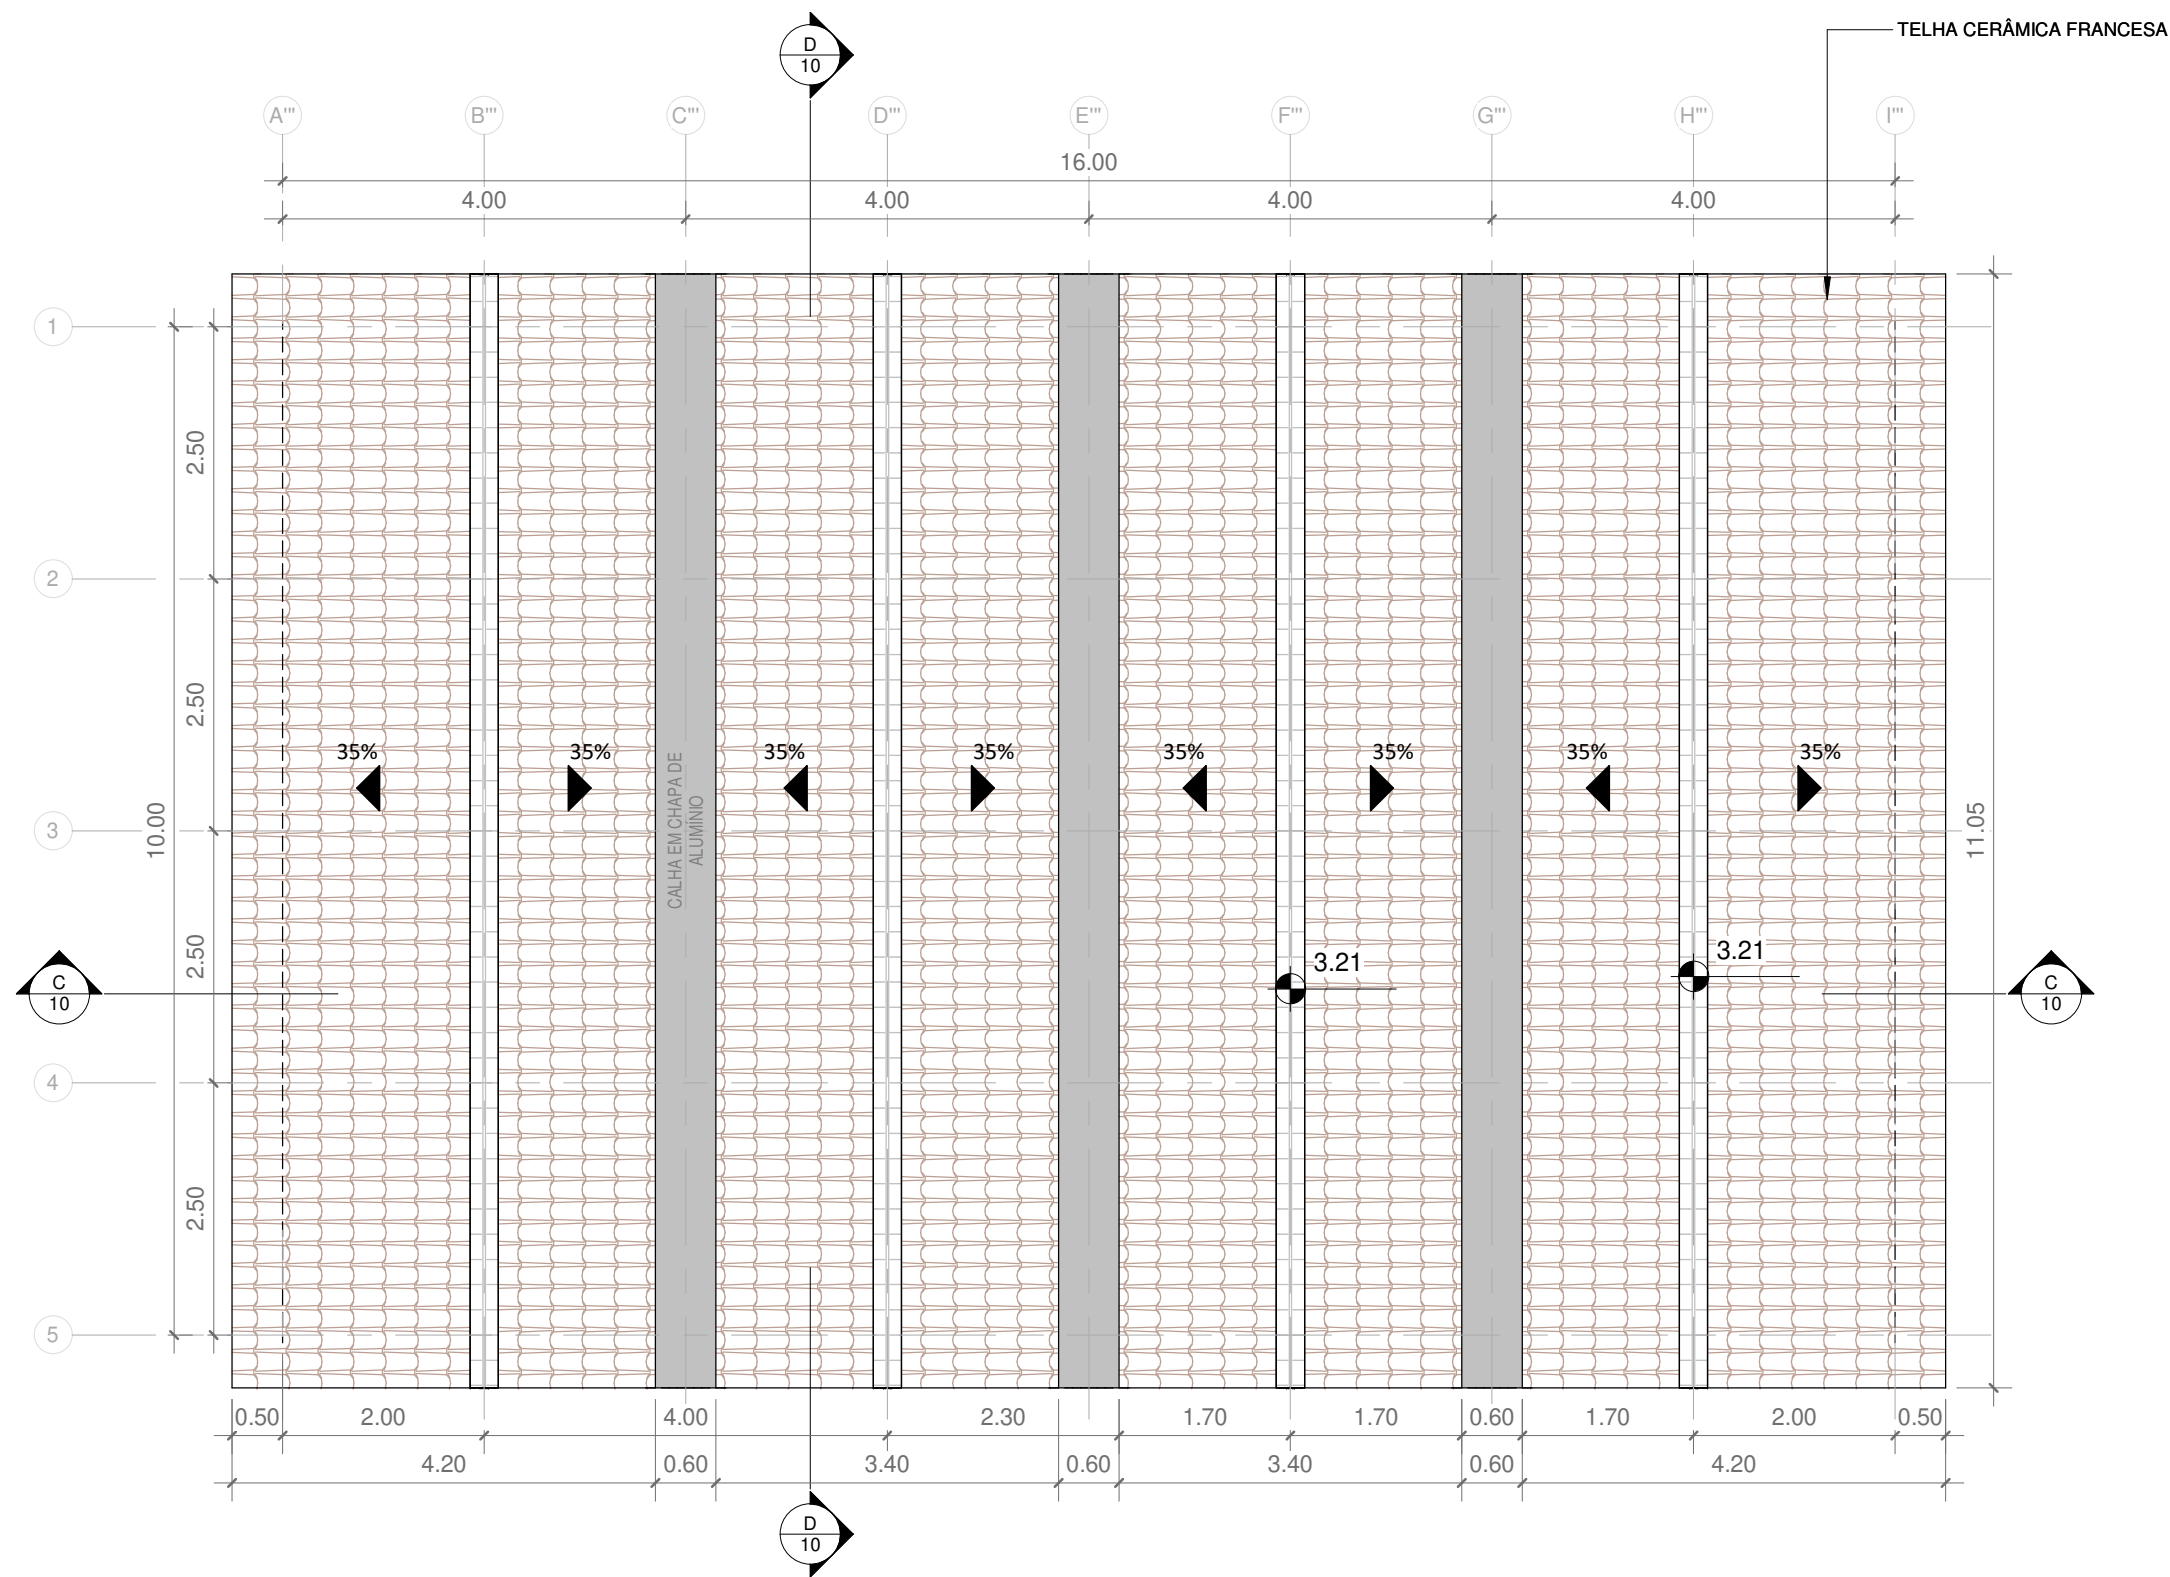


PLANTA DE COBERTURA - RANCHO DE MARICULTURA
1 : 75

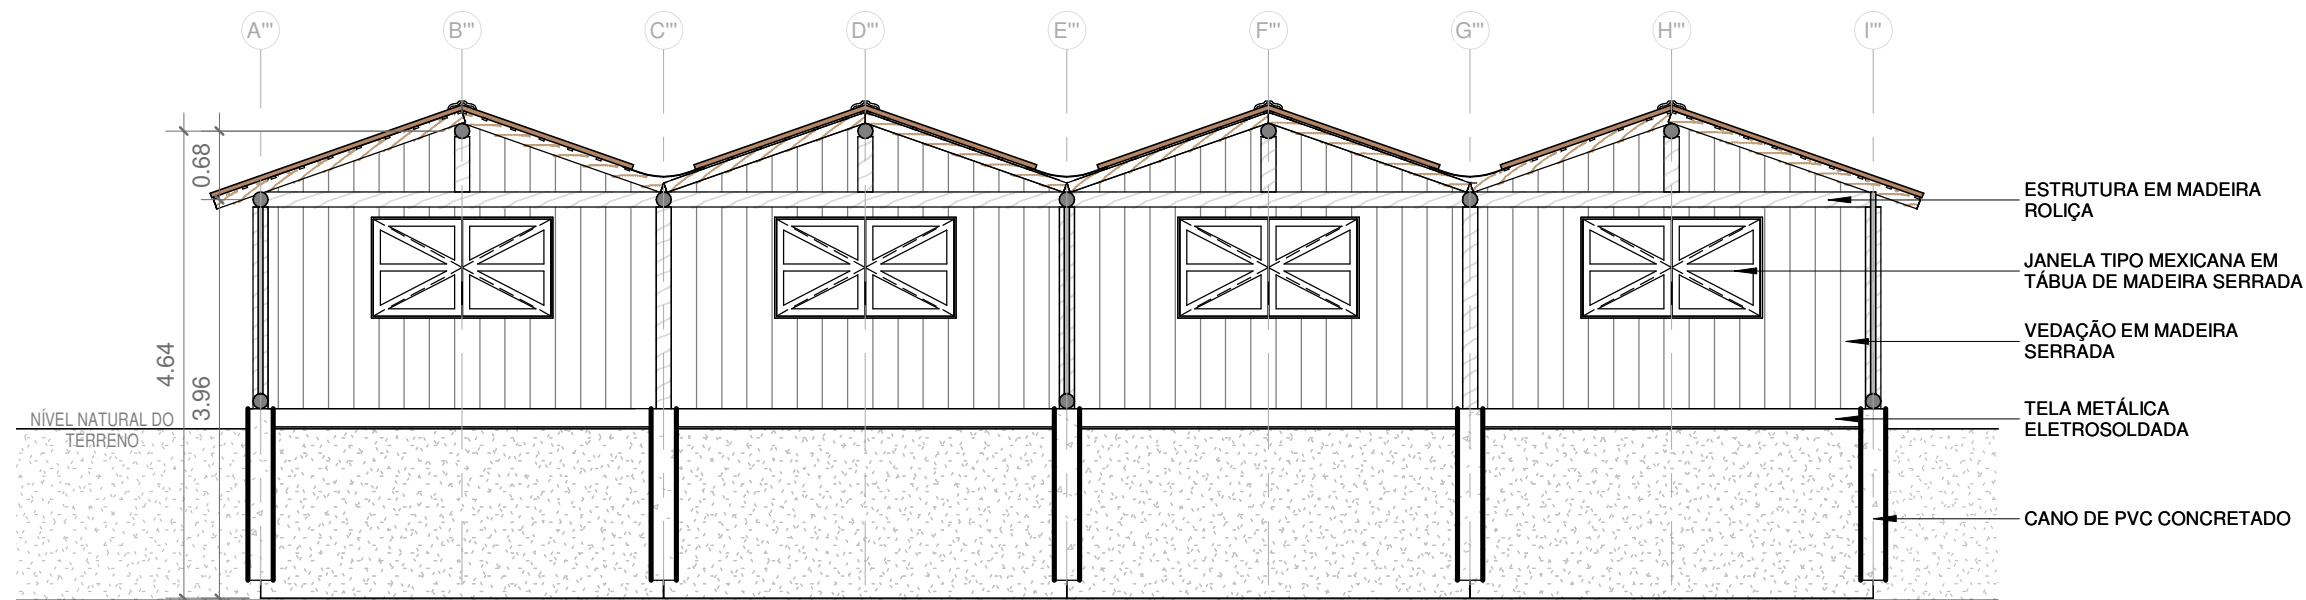


CORTE H
1 : 75

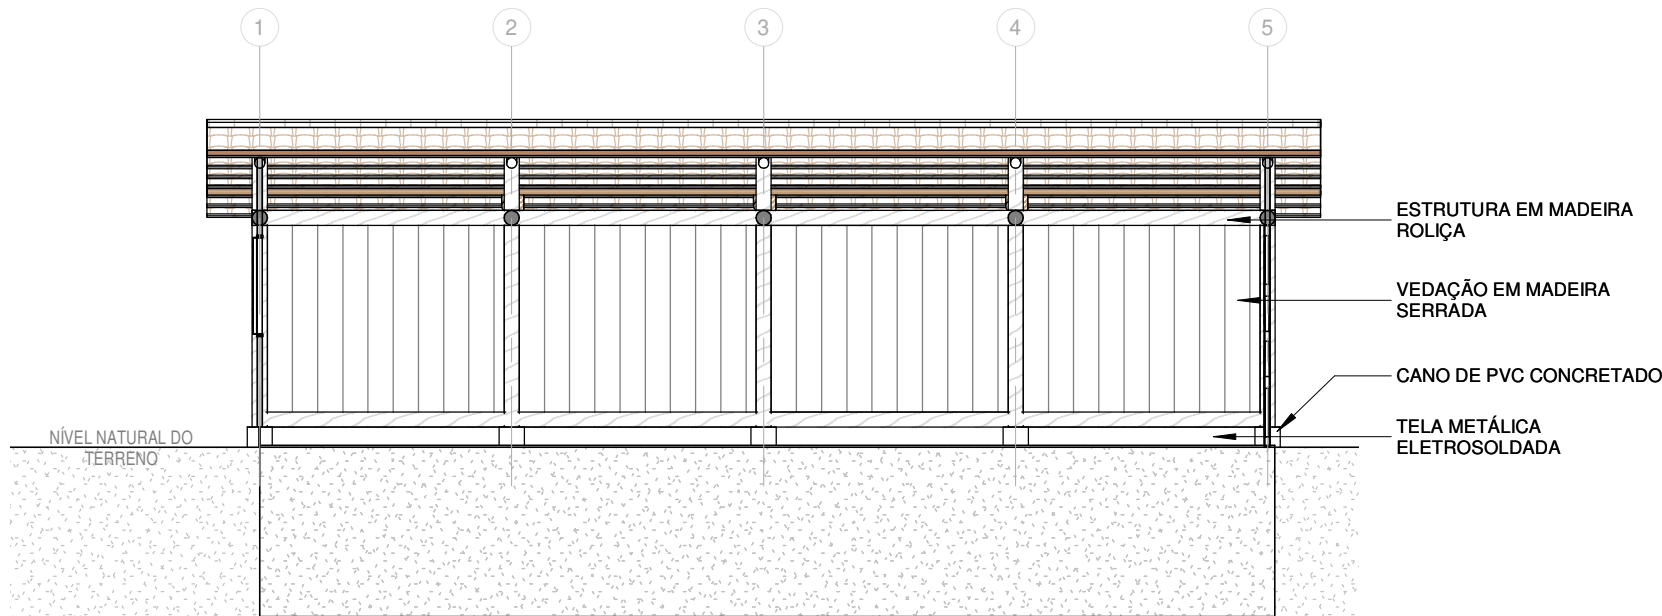

CORTE I
1 : 75

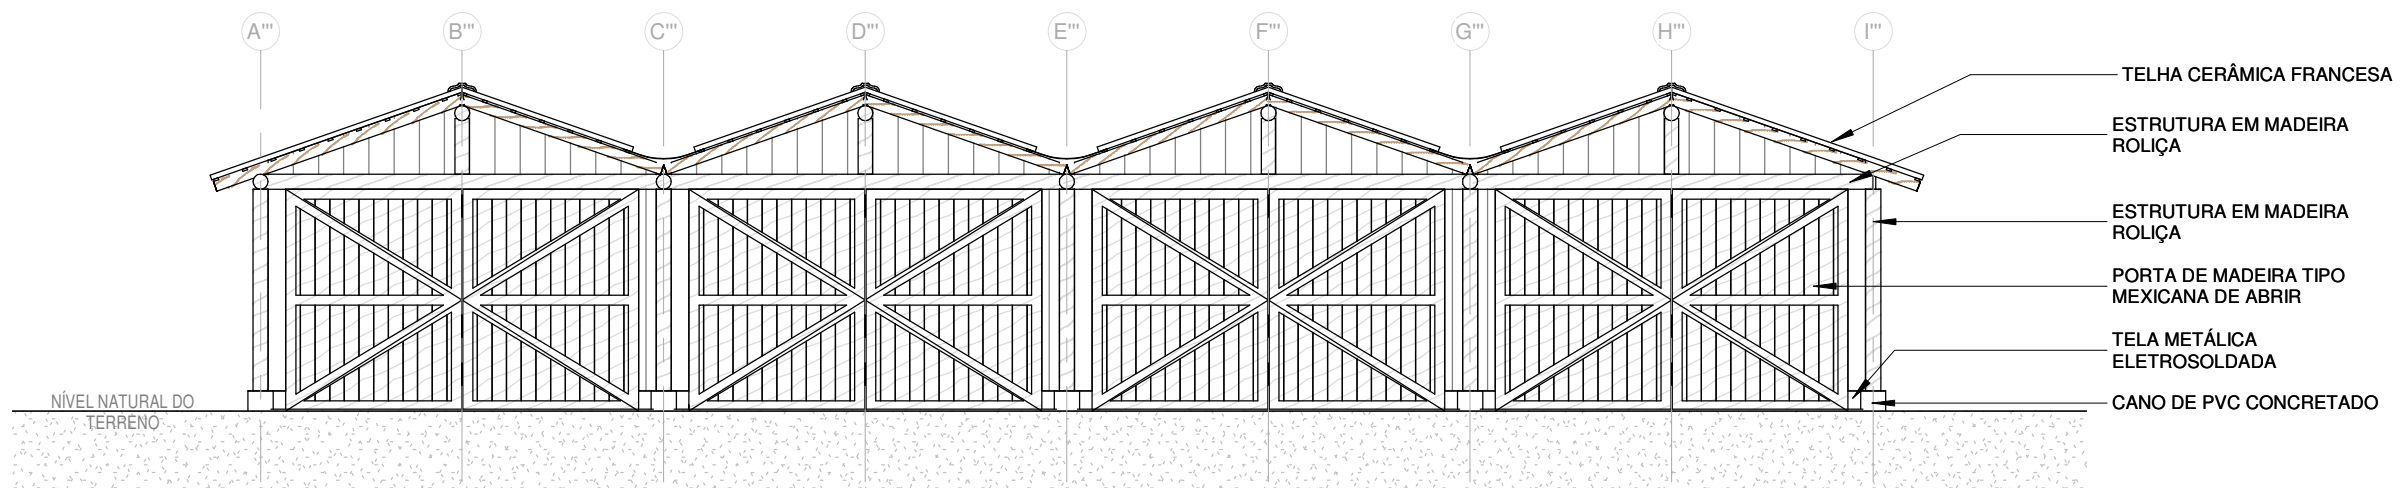

ELEVAÇÃO FRONTAL
1 : 75

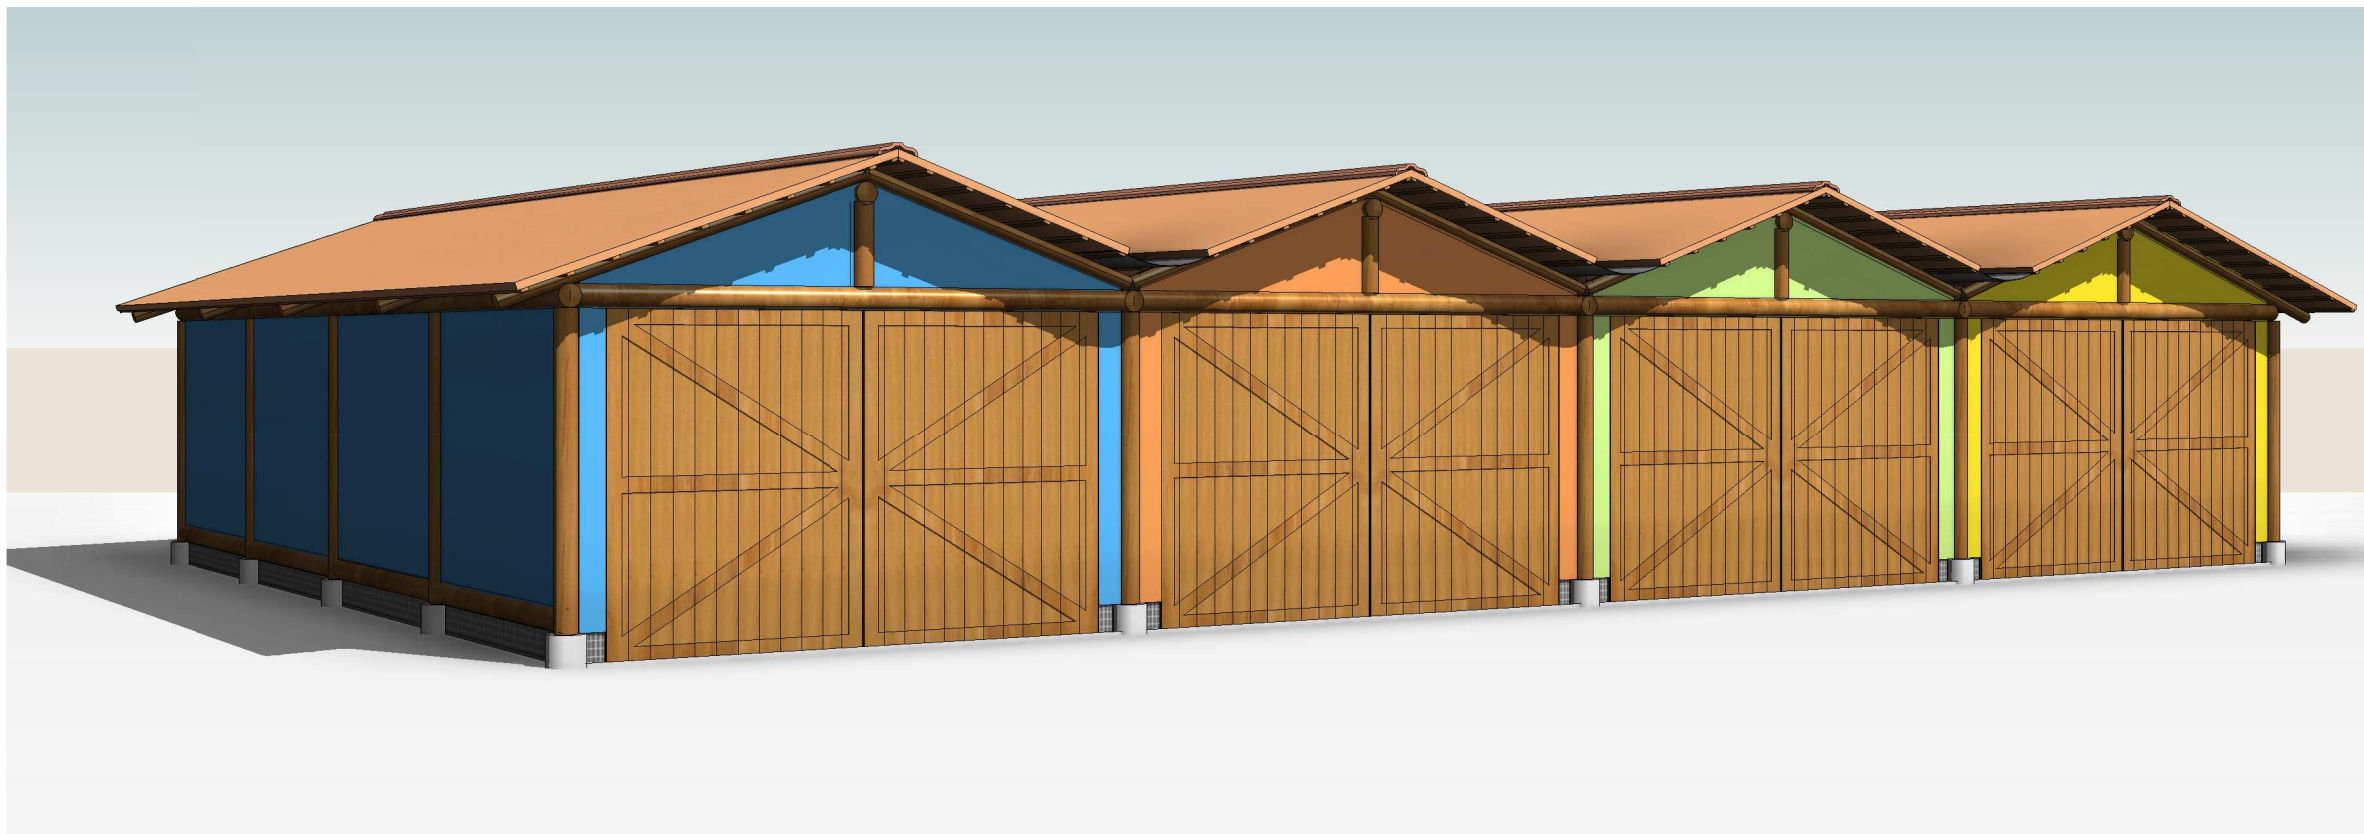

PERSPECTIVA 01 - RANCHOS DE MARICULTURA GEMINADOS



PERSPECTIVA 02 - RANCHOS DE MARICULTURA GEMINADOS