



PREFEITURA DE
FLORIANÓPOLIS



REDE DE
PLANEJAMENTO

TRILHA DA COSTA DA LAGOA

CADERNO DE PROJETO

SEPEC | SMPH DU



**PREFEITURA DE
FLORIANÓPOLIS**



**REDE DE
PLANEJAMENTO**

TRILHA DA COSTA DA LAGOA

EQUIPE TÉCNICA

PREFEITURA MUNICIPAL DE FLORIANÓPOLIS

2022

GALERIA DE IMAGENS





MIRANTE 02
LATITUDE: -27,531752
LONGITUDE: -48,460501


MIRANTE 01
LATITUDE: -27,543744
LONGITUDE: -48,464316

TRAPICHE LACUSTRE PARA PONTO DE EMBARQUE E DESEMBARQUE

FINAL TRECHO 2
LATITUDE: -27,520174
LONGITUDE: -48,445634

FINAL TRECHO 1 / INÍCIO TRECHO 2
LATITUDE: -27,543374
LONGITUDE: -48,461428

INÍCIO TRECHO 1
LATITUDE: -27,580964
LONGITUDE: -48,457576

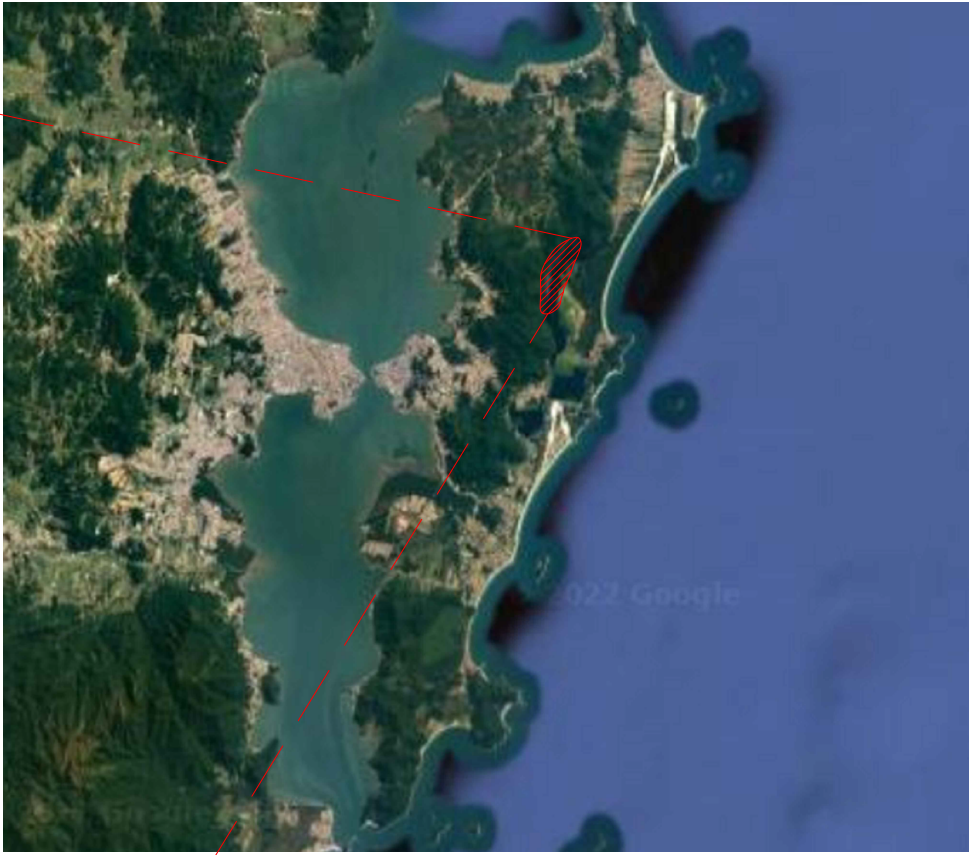

SITUAÇÃO
ESCALA S/ ESCALA


TRECHO 01
EXTENSÃO = 6.620 metros

TRECHO 02
EXTENSÃO = 5.360 metros

EXTENSÃO TOTAL = 11.980 metros


LOCALIZAÇÃO
ESCALA 1/15000

	NR				
	REVISÃO				
	REVISÃO				
	REVISÃO				
PREFEITURA DE FLORIANÓPOLIS INFRAESTRUTURA	PROJETO:	PROJETO GEOMÉTRICO			PRIMEIRA PG 01
	OBJETO LOCAL:	TRILHA COSTA DA LAGOA COSTA DA LAGOA - FLORIANÓPOLIS - SC			
	REFERÊNCIA:	SITUAÇÃO / LOCALIZAÇÃO			
	EQUIPE TÉCNICA:				
	ENGRº JEAN CARLOS GRIMM	PREFEITURA MUNICIPAL			
	CREA SC 131.128-1	CNPJ 82.892.282/0001-43			
LEVANTAMENTO:	DESENHO:	DATA:	ESCALA:	INSCRIÇÃO:	
	BRENO	JUNHO 2022	INDICADA		

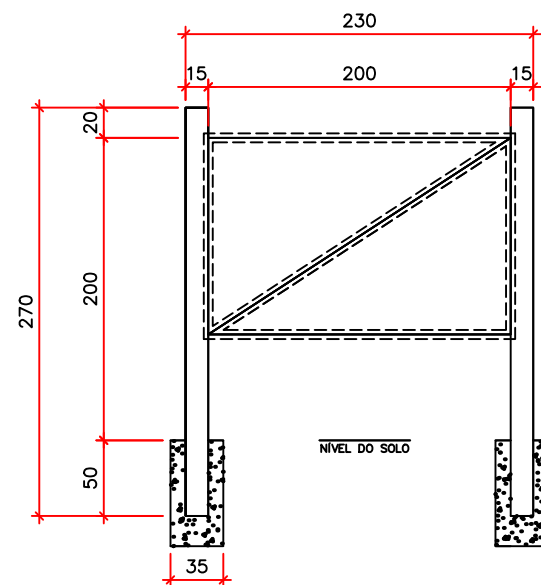


Suporte: Eucalipto Rolipo Autoclavado
Ø 15,0 cm
Moldura do Painel: Rodapé de madeira (Pinus Autoclavado) 8,0x2,0cm
Painel: Alumínio Composto

PAINEL
ESCALA 1/50

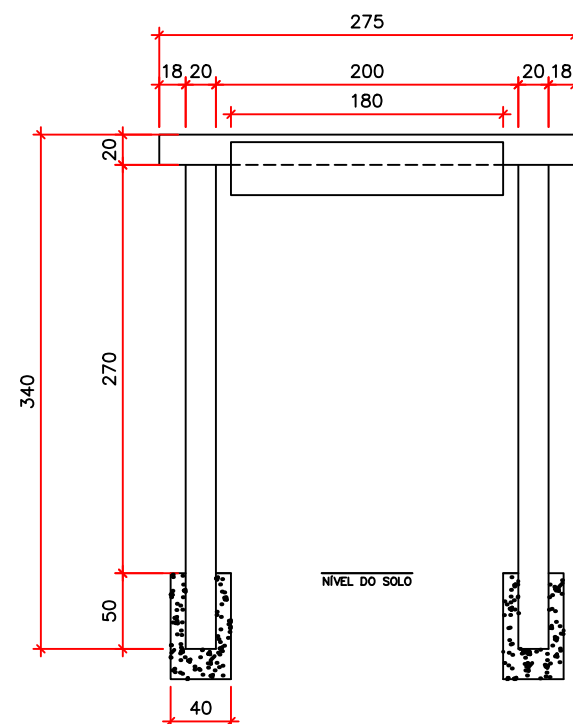


Suporte: Eucalipto Rolipo Autoclavado
Ø 20,0 cm
Painel: Alumínio Composto

PORTAL DA CACHOEIRA
ESCALA 1/50

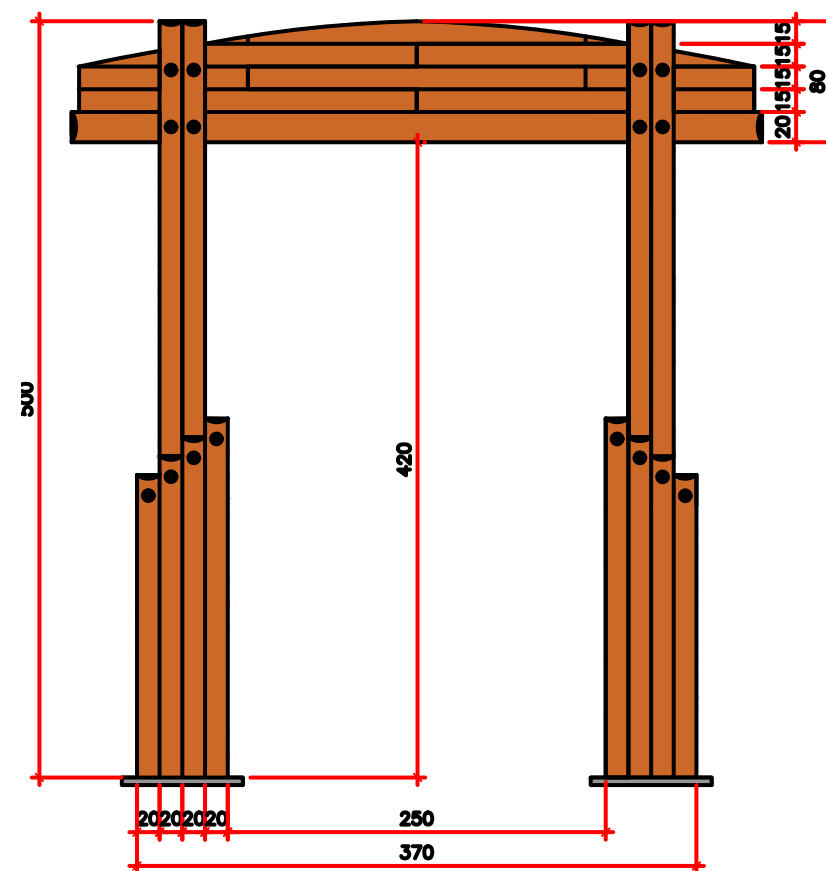


PORTAL DE INÍCIO DA TRILHA
ESCALA 1/50

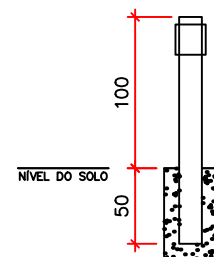


Pilar: Pinus Tratado 0,09x0,09x1,5
Placa: Alumínio Composto 0,15x0,15

TOTEM
ESCALA 1/50

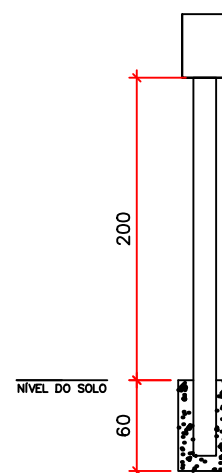

Pilar: 0,14x0,14x2,5
Placa: Alumínio Composto 0,297x0,42

PONTO DE BARCO
ESCALA 1/50

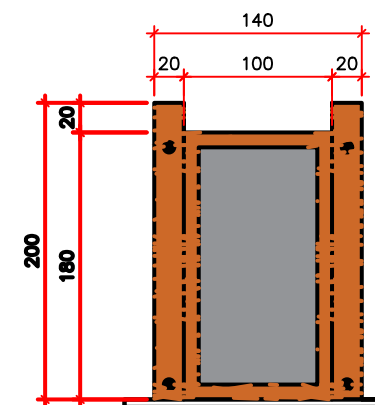


TOTEM DE INÍCIO DA TRILHA
ESCALA 1/50




03	REVISÃO		
02	REVISÃO		
01	REVISÃO		
REVISÃO	ASSUNTO	DATA	AUTOR
PROJETO: PROJETO SINALIZAÇÃO			
OBRA/LOCAL: TRILHA DA LAGOA DA CONCEIÇÃO			
COSTA DA LAGOA - FLORIANÓPOLIS- SC			
REFERÊNCIA: DET. SINALIZAÇÃO			
EQUIPE TÉCNICA:			
ENGº JEAN CARLOS GRIMM		PREFEITURA MUNICIPAL	
CREA/SC 131.238-1		CNPJ 82.892.282/0001-43	
LEVANTAMENTO:	DESENHO: BRENNO	DATA: JUNHO/2022	ESCALAS: INDICADA
Nº:			


ESC: 1/ 25

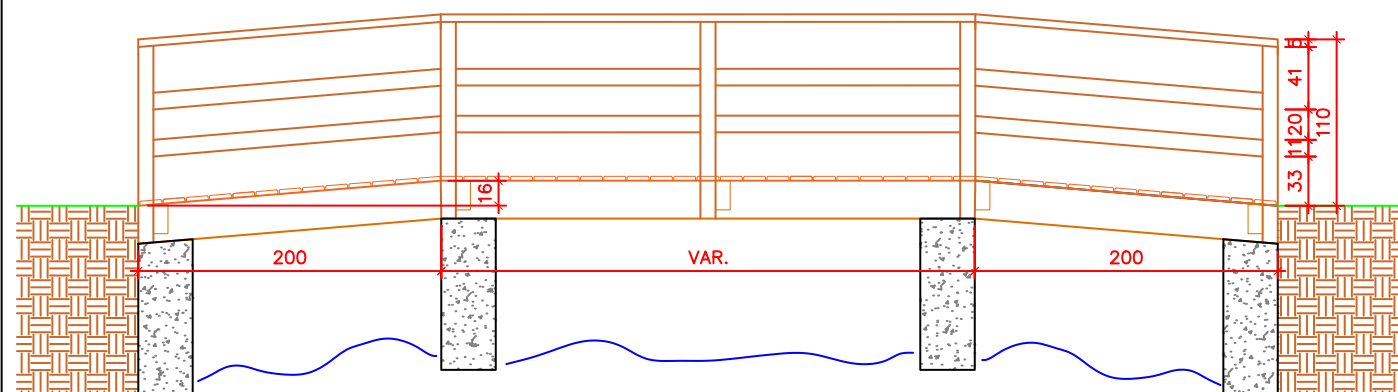


ESC: 1/ 25

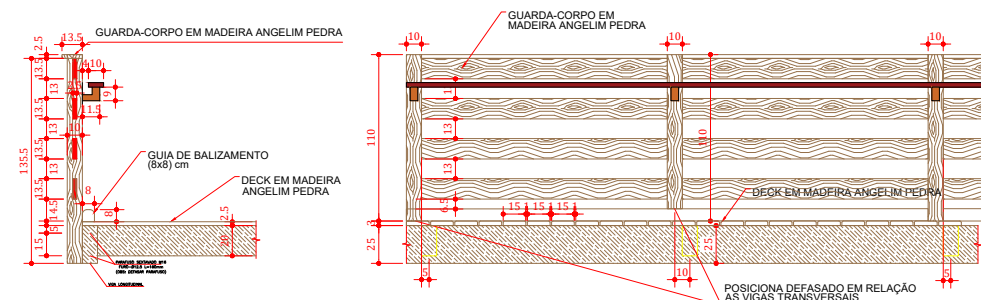


ESC: 1/ 25

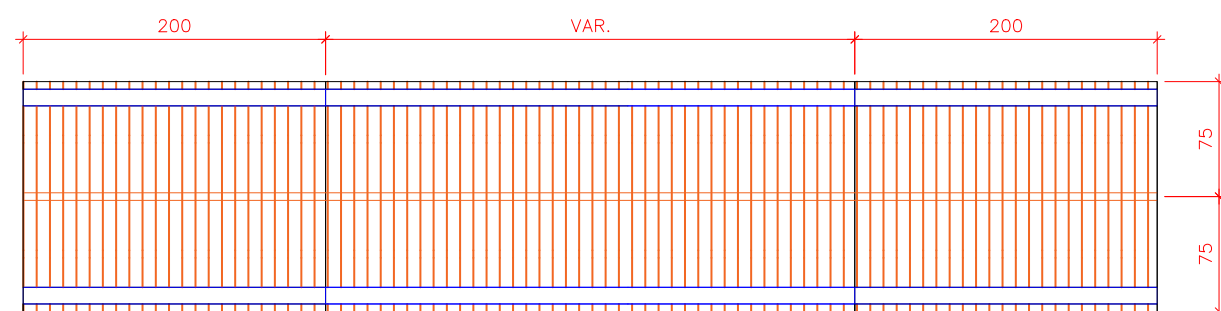


Esc: S/ESC

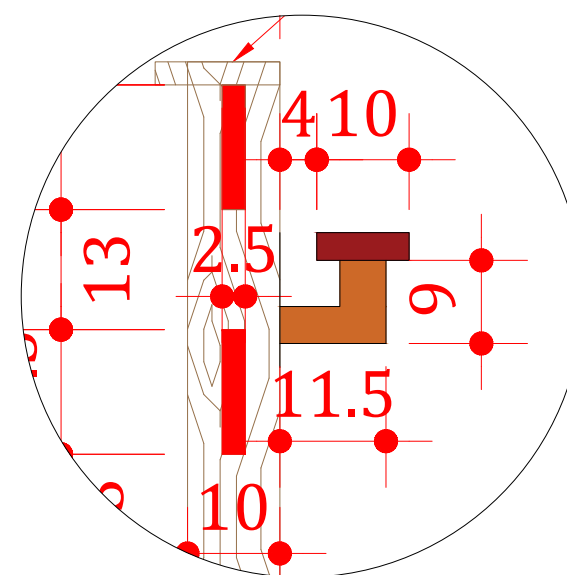


ESC: 1/ 10

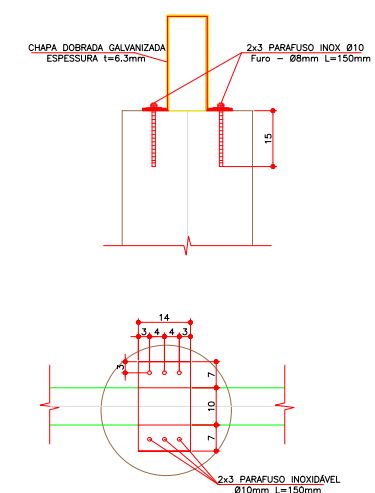


ESC: 1/ 25

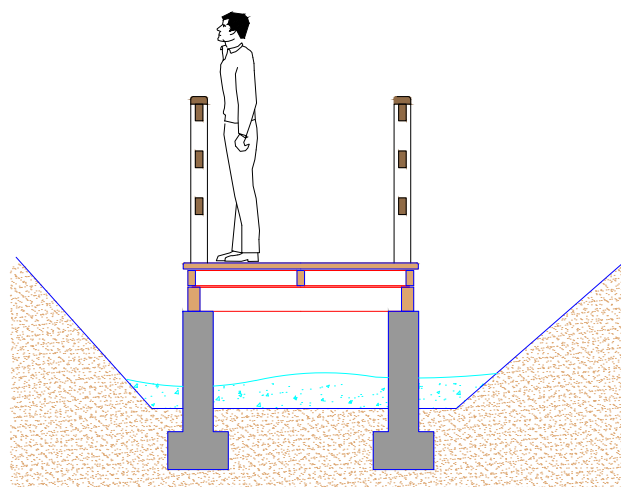



ESC: 1/ 25

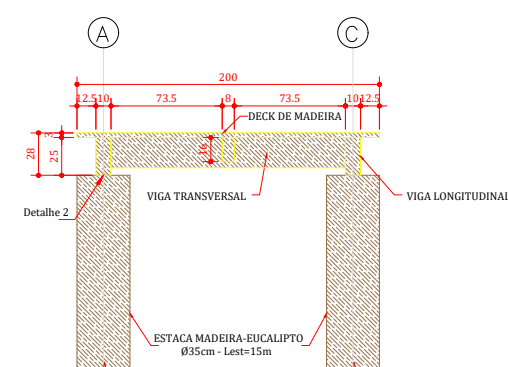

ESC: 1/ 10

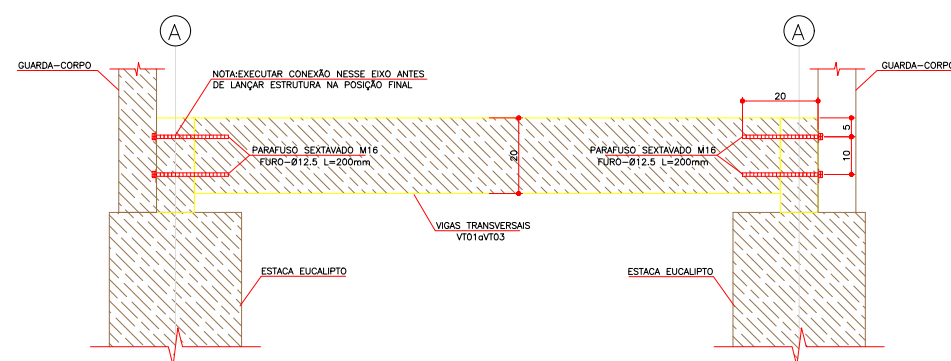

ESC: 1/ 25

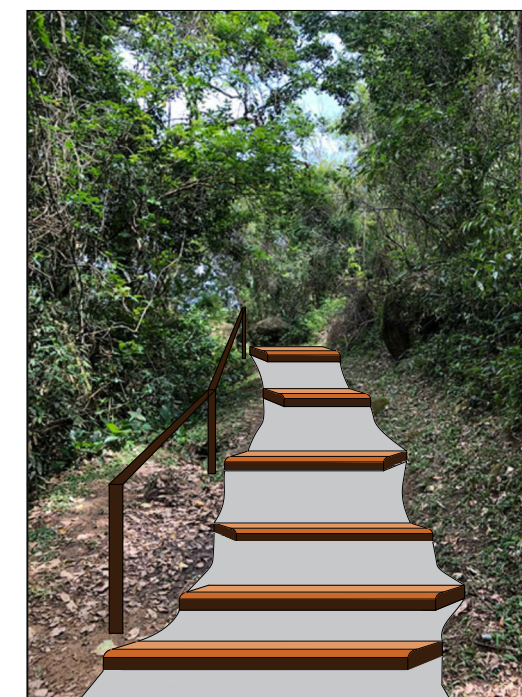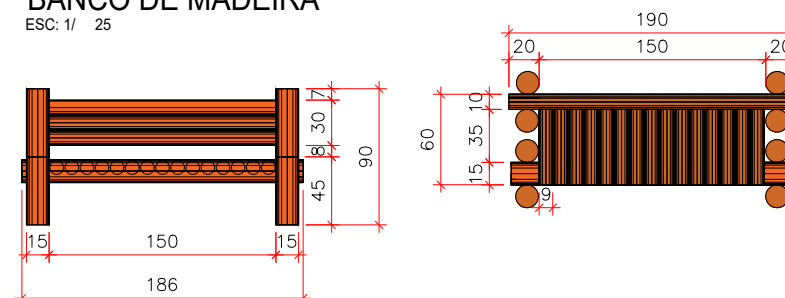

 PREFEITURA DE FLORIANÓPOLIS INFRAESTRUTURA Av. Frei Domènec Góes, 77 CEP: 88010-000	NO						
	DI	PERÍODO					
	DI	PERÍODO					
	RENDIMENTO	RENDIMENTO					
	RENDIMENTO	RENDIMENTO					
PROJETO:	OBRAS COMPLEMENTARES						PRIMEIRA
ORÇAMENTAL:	PONTOHOTES / BANCO						
	COSTA DA LAGOA - FLORIANÓPOLIS - SC						
REFERÊNCIA:	CONTEPLAÇÃO						
EQUIPE TÉCNICA							
ENGRº JEAN CARLOS GRIMM CREASC 311.238-1							
PREFEITURA MUNICIPAL CNPJ 08.892.280-0001							
LEVANTAMENTO	DESENHO	DEBENHO	DATA	QUANTIDADE	ESCALA:	RECORDA	NOTA
				01/JUNHO/2022			

