




**PREFEITURA DE
FLORIANÓPOLIS**

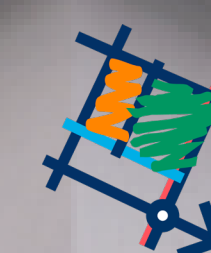

**REDE DE
PLANEJAMENTO**

ESCOLA ANTONIETA DE BARROS

CADERNO DE PROJETO

SEPEC | SMPHDU | SMIMC



REFORMA ESCOLA ANTONIETA DE BARROS


CENTRO DE CULTURA, MEMÓRIA E ARTE NEGRA CATARINENSE

O projeto de restauro da Escola Antonieta de Barros, localizado na Rua Victor Meirelles, no Centro de Florianópolis, visa a implantação de um Centro de Cultura, Memória e Arte Negra Catarinense e do Museu Antonieta de Barros, além da instalação de um museu dedicado à vida e obra de Franklin Cascaes e espaços destinados ao desenvolvimento de projetos culturais (Lei N°18.589/2023).


EQUIPE TÉCNICA

COORDENAÇÃO TÉCNICA

Secretaria Executiva dos Projetos Estratégicos da Cidade
Secretaria de Planejamento, Habitação e Desenvolvimento Urbano
Secretaria Municipal de Infraestrutura e Manutenção da Cidade

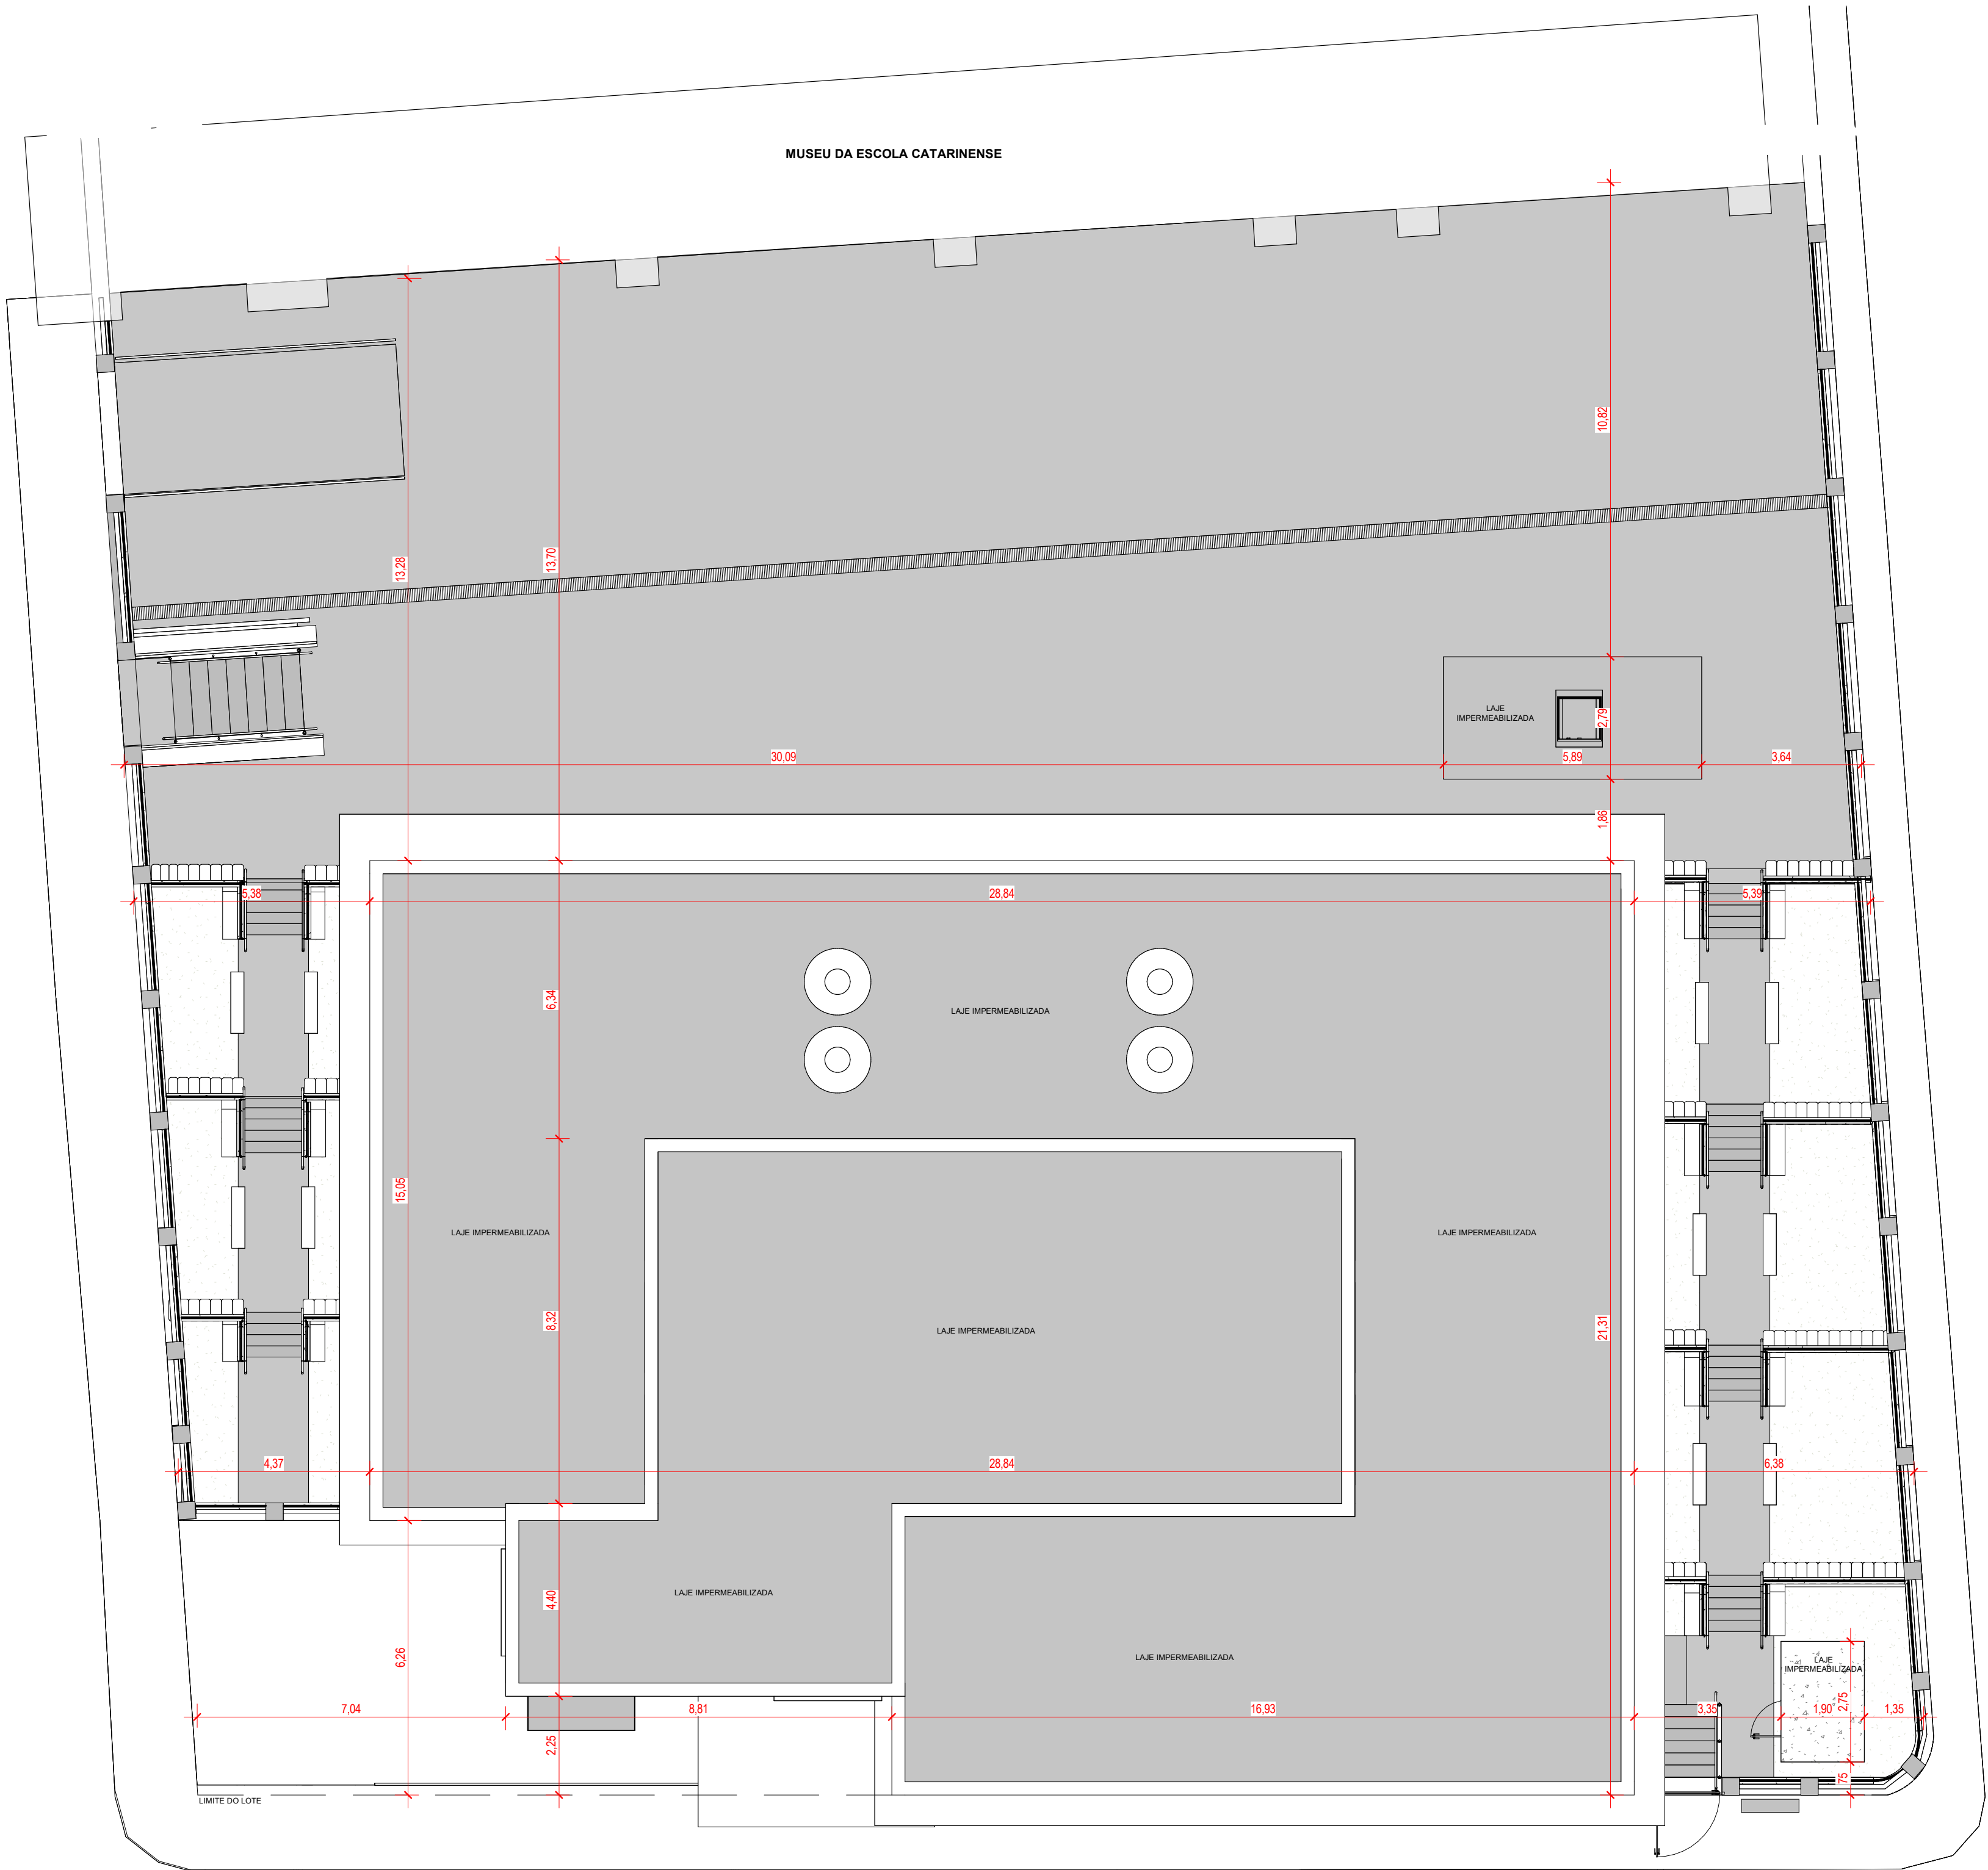

IMPLANTAÇÃO
1 : 100

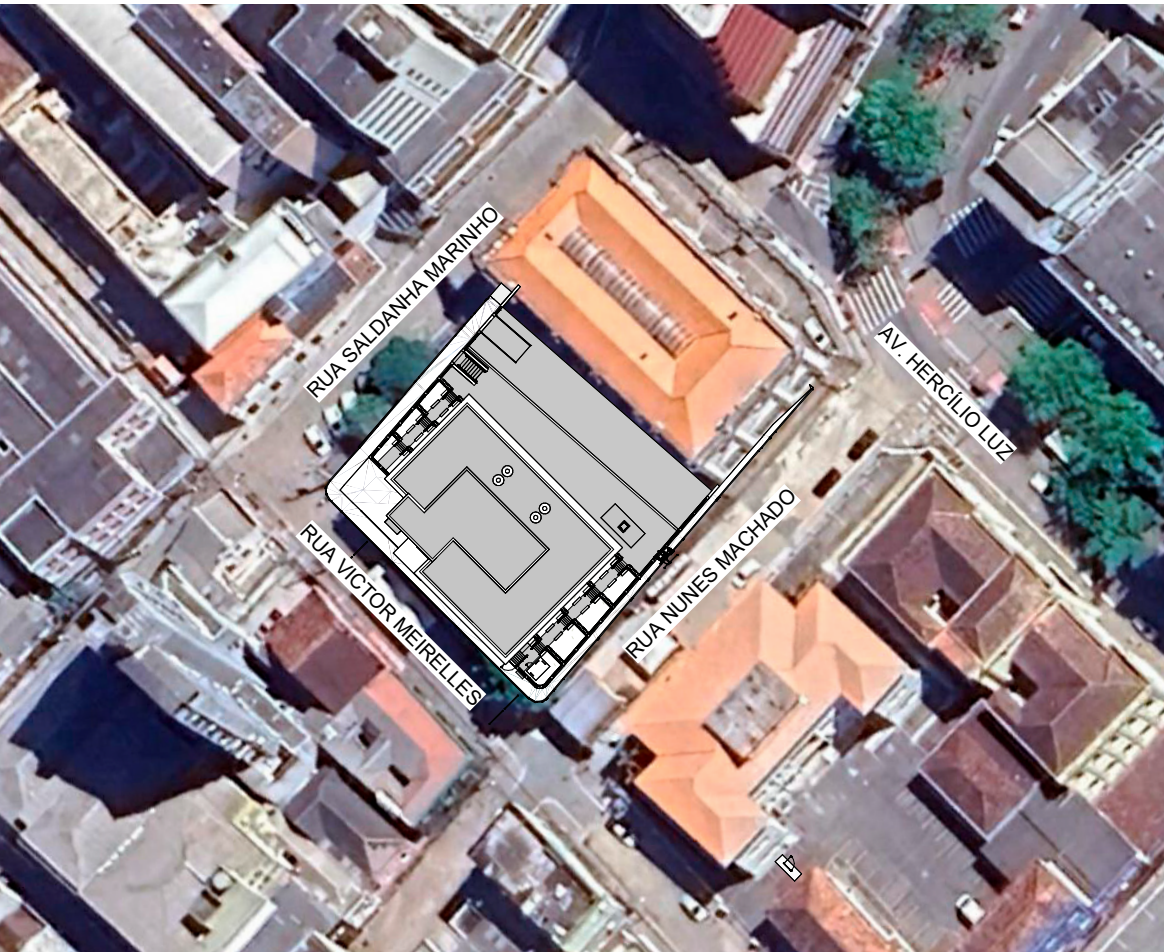

IMPLANTAÇÃO
1 : 1000

EDIFICAÇÕES	ÁREA (m²)
Edificação principal	
Térreo	355,11
Superior	556,01
Subtotal	911,12
Edificações de apoio	
Reservatório e bombas	13,94
Entrada de energia/medição	3,93
Subtotal	17,87
Total	928,99

OBS.: TODAS AS MEDIDAS DEVEM SER CONFERIDAS EM OBRA. CASO SEJA NECESSÁRIO ALGUMA ALTERAÇÃO, ENTRAR EM CONTATO COM O PROJETISTA RESPONSÁVEL.

B - ALTERAÇÃO CONFORME SOLICITAÇÃO DO CLIENTE		MAI/2024
A - EMISSÃO INICIAL		ABR/2024
OBSERVAÇÕES	VISTO	DATA
	PREFEITURA MUNICIPAL DE FLORIANÓPOLIS SECRETARIA MUNICIPAL DE INFRAESTRUTURA	CNPJ: 82.892.282/0001-43 CNPJ: 82.892.282/0003-05
	PROSUL - PROJETOS, SUPERVISÃO E PLANEJAMENTO LTDA Rua Saldanha Marinho, 116 - Edifício Liberal Center - 5º andar - Centro - Florianópolis - SC Fone/Fax: (48) 3027-2730 - Home-page: www.prosul.com - E-mail: prosul@prosul.com	
OBRA:	RESTAURAÇÃO DA EBM ANTONIETA DE BARROS (CASA DA MEMÓRIA E CULTURA AFRODESCENDENTE)	
ENDEREÇO:	RUA VICTOR MEIRELLES, SN	INSCRIÇÃO IMOBILIÁRIA: 52270770028001486
RESPONSÁVEL TÉCNICO PROJETO	RESPONSÁVEL TÉCNICO EXECUÇÃO	CLIENTE
CONTEÚDO: IMPLANTAÇÃO	PRONCHA: ARQ 01/ 24	
ESCALA: INDICADA	DATA: MAIO/2024	ARQUIVO: 036_24_arq_a
	ARQUITETURA	

RUA Saldanha Marinho

RUA NUNES MACHADO

RUA Victor Meirelles

PLANTA BAIXA DE PISO PAV. TÉRREO

1 : 50

PISOS		
COD	DESCRIÇÃO	QTD
1	TABUAS DE MADEIRA MACIÇA EXISTENTES, LIXAR TRAVAR E SELAR COM VERNIZ ACETINADO, SUBSTITUIR PEÇAS DANIFICADAS POR NOVAS COM A MESMA DIMENSÃO E DAS EXISTENTES	
2	LACERILHO HERBALÚCO EXISTENTE (20x20x0,3cm), RESTAURAR E NIVELAR COM CONCRETO NOS LOCOS QUE FALTAREM PEÇAS	
3	LACERILHO HERBALÚCO EXISTENTE VERMELHO (20x20x0,3cm), RESTAURAR E NIVELAR COM CONCRETO PIGMENTADO VERMELHO NOS LOCOS QUE FALTAREM PEÇAS	
4	LACERILHO HERBALÚCO EXISTENTE PRATO E BRANCO (20x20x0,3cm), RESTAURAR	
5	REGULARIZAR PISO COM CAMADA DE CONCRETO DESEMPENADO	
6	PORCELANATO RETIFICADO 30x30cm COR CINZA POLVO	
7	EXECUTAR PISO EM CHAPA DE ALUMÍNIO XADREZ 3mm COR CINZA CHUMBO	
8	CONTINÚO ESTRUTURADO COM ACABAMENTO EM CIMENTO DESEMPENADO COM TRAÇO DE CIMENTO E AREIA EM 1:3, COM ESPESURA TOTAL DE 3CM	
11	IMPERMEABILIZAÇÃO DE SUPERFÍCIE COM ARGAMASSA POLIMÉRICA, 4 DEMÃO REFORÇADA COM VÉU DE POLIÉSTER	
PISO TÁTIL		
SÍMBOLO	DESCRIÇÃO	QTD
	PISO PODOFÁTIL DE ALBERTA EXTERNO DIMENSÃO 25x25cm NA COR AMARELA COM AS DIMENSÕES CONFORME NBR 9059	119
	PISO PODOFÁTIL DIRECIONAL EXTERNO DIMENSÃO 25x25cm NA COR PRETA 25x25cm PADRÃO CONFORME CADERNO CALÇADA CERTA FLORIANÓPOLIS	81
PAREDES		
COD	DESCRIÇÃO	
1	REBOCAR E PINTAR COM TINTA MINERAL ACETINADA BRANCA	
2	REBOCAR E PINTAR COM TINTA MINERAL ACETINADA COR DE REFERÊNCIA ELEFANTE (D161) DA SIVINI	
4	PORCELANATO RETIFICADO 30x30cm PORTINARI WHITE PLAN OU SIMILAR	
5	RECUPERAR CERÂMICA EXISTENTE E REBOCAR E PINTAR COM TINTA MINERAL ACETINADA BRANCA ONDE NÃO HOUVER CERÂMICA	
6	IMPERMEABILIZAÇÃO DE SUPERFÍCIE COM ARGAMASSA POLIMÉRICA, 4 DEMÃO REFORÇADA COM VÉU DE POLIÉSTER	
FORROS		
COD	DESCRIÇÃO	
1	FORRO DE MADEIRA EXISTENTE, RECUPERAR E PINTAR COM TINTA ESMALTE BRANCA, SUBSTITUIR PEÇAS DANIFICADAS POR PEÇAS SIMILARES	
2	SEM FORRO, REBOCAR E PINTAR COM TINTA ACRÍLICA ACETINADA BRANCA	

Obs.: Todas as medidas devem ser conferidas em obra, caso seja necessário alguma alteração, entrar em contato com o projetista responsável.

B - ALTERAÇÃO CONFORME SOLICITAÇÃO DO CLIENTE		MAI/2024
A - EMISSÃO INICIAL		ABR/2024
OBSERVAÇÕES	RETO	DATA
PREFEITURA MUNICIPAL DE FLORIANÓPOLIS SECRETARIA MUNICIPAL DE INFRAESTRUTURA CNPJ: 02.392.202/0001-42 CNPJ: 02.392.202/0003-45		
PROSUL - PROJETOS, SUPERVISÃO E PLANEJAMENTO LTDA Rua Saldanha Marinho, 116 - Edifício Lívia Carter - 2º andar - Centro - Florianópolis - SC Fone/Fax: (48) 3027-2735 - Home-page: www.prosul.com - E-mail: prosul@prosul.com		
OBRA: RESTAURAÇÃO DA EBM ANTONIETA DE BARROS CASA DA MEMÓRIA E CULTURA AFRODESCENDENTE ENDEREÇO: RUA VÍCTOR MEIRELLES, SN COORDENADA UTM: 52270770028001486 RESPONSÁVEL TÉCNICO PROJETO: RESPONSÁVEL TÉCNICO EXECUÇÃO: CLIENTE:		
CONTROLE: PLANTA DE PISO TÉRREO		PROJETA: ARQ
INDICADA	DATA: MAIO/2024	PROJETO: 036_24_001_02
ARQUITETURA		16/ 24

RUA SALDANHA MARINHO

RUA NUNES MACHADO

MUSEU DA ESCOLA CATARINENSE

PLANTA BAIXA DE PISO 1º PAV.
1 : 50

RUA VICTOR MEIRELLES

PISOS	
COD	DESCRIÇÃO
1	TABUAS DE MADEIRA MACIÇA EXISTENTES. LIXAR, TRATAR E SELAR COM VERNIZ ACETINADO. SUBSTITUIR PEÇAS DANIFICADAS POR NOVAS COM A MESMA DIMENSÃO E SENSIBILIDADE.
2	ACRILHO HIDRÁULICO EXISTENTE CINZA(20x20cm). RESTAURAR E NIVELAR COM CONCRETO NOS LOCOS QUE FALTAREM PEÇAS.
3	ACRILHO HIDRÁULICO EXISTENTE VERMELHO (20x20cm). RESTAURAR E NIVELAR COM CONCRETO NOS LOCOS QUE FALTAREM PEÇAS.
4	ACRILHO HIDRÁULICO EXISTENTE PRETO E BRANCO (20x20cm). RESTAURAR.
5	REGULADOR PISO COM CANAL DE CONCRETO DE SEMIFRANCO.
6	PORCELANATO RETIFICADO 60x60cm. COR CINZA POLÍDIO.
7	RECOBRAR PISO EM CHAPA DE ALUMÍNIO XAPREZ 3mm COM CINZA CHUMBO.
8	CONTRAPISO ESTRUTURADO COM ACABAMENTO EM CIMENTO DESEMPENADO COM TRAÇO DE CIMENTO E AREIA EM 1:3. COM ESPESURA TOTAL DE 10CM.
11	IMPERMEABILIZAÇÃO DE SUPERFÍCIE COM ARGAMASSA POLIMÉRICA, 4 DEMAGOS REFORÇADA COM VÉU DE POLIESTER.
PISO TÁTIL	
DESCRIÇÃO	QTD.
PISO PODOTÁTIL DE ALERTA EXTERNO CIMENTÍCIO 25x25cm NA COR AMARELA COM AS DIMENSÕES CONFORME NBR 9050	119
PISO PODOTÁTIL DIRECIONAL EXTERNO CIMENTÍCIO NA COR PRETA 25x25cm PADRÃO CONFORME CADERNO CALÇADA CERTA FLORIANÓPOLIS	81

PAREDES	
COD	DESCRIÇÃO
1	REBOCAR E PINTAR COM TINTA MINERAL ACETINADA BRANCA.
2	REBOCAR E PINTAR COM TINTA MINERAL ACETINADA COR DE REFERÊNCIA ELEFANTE (0161) DA SUVINIL.
3	CONFORME NBR 9050.
4	PORCELANATO RETIFICADO 30x30cm PORTINARI WHITE 15,4x15,4cm OU SIMILAR.
5	RECUPERAR CERÂMICA EXISTENTE E REBOCAR E PINTAR COM TINTA MINERAL ACETINADA BRANCA ONDE NÃO HOUVER CERÂMICA.
6	IMPERMEABILIZAÇÃO DE SUPERFÍCIE COM ARGAMASSA POLIMÉRICA, 4 DEMAGOS REFORÇADA COM VÉU DE POLIESTER.
FORROS	
COD	DESCRIÇÃO
1	FORRO DE MADEIRA EXISTENTE. RECUPERAR E PINTAR COM TINTA ESMALTE BRANCA. SUBSTITUIR PEÇAS DANIFICADAS POR PEÇAS SIMILARES.
2	SEM FORRO. REBOCAR E PINTAR COM TINTA ACRÍLICA ACETINADA BRANCA.

OBS: TODAS AS MEDIDAS DEVEM SER CONFERIDAS EM OBRA. CASO SEJA NECESSÁRIO ALGUMA ALTERAÇÃO, ENTRAR EM CONTATO COM O PROJETISTA RESPONSÁVEL.

B - ALTERAÇÃO CONFORME SOLICITAÇÃO DO CLIENTE		MAI/2024
A - EMISSÃO INICIAL		ABR/2024
OBSERVAÇÕES		VISTO DATA
 PREFEITURA MUNICIPAL DE FLORIANÓPOLIS SECRETARIA MUNICIPAL DE INFRAESTRUTURA		CNPJ: 02.892.280/0001-43 CNPJ: 02.892.280/0003-05
 PROSUL - PRODUTOS, SUPERFÍCIES E PLANEJAMENTO LTDA Rua Saldanha Marinho, 110 - Edifício Liberdade Center - 2º andar - Centro - Florianópolis - SC Fone/Fax: (48) 3021-1750 - Home-page: www.prosul.com.br - e-mail: prosul@prosul.com.br		
OBRA: RESTAURAÇÃO DA EBM ANTONIETA DE BARROS (CASA DA MEMÓRIA E CULTURA AFRODESCENDENTE)		REGISTRO: 02277072002003-1486
RESPONSÁVEL TÉCNICO PROJETO: RESPONSÁVEL TÉCNICO EXECUÇÃO: CLIENTE:		
CONTROLE: PLANTA DE PISO 1º PAV.		PROPOSTA: ARQ 171 24
ETICA: INDICADA	DATA: MAIO/2024	PROJETO: 036_24_arq_a
		ARQUITETURA

RUA SALDANHA MARINHO

RUA NUNES MACHADO


RUA VICTOR MEIRELLES

PLANTA DE COBERTURA


1 : 50

OBS: TODAS AS MEDIDAS DEVEM SER CONFERIDAS EM OBRA. CASO SEJA NECESSÁRIO ALGUMA ALTERAÇÃO, ENTRAR EM CONTATO COM O PROJETISTA RESPONSÁVEL.

B - ALTERAÇÃO CONFORME SOLICITAÇÃO DO CLIENTE		MAI/2024
A - EMISSÃO INICIAL		ABR/2024
OBSERVAÇÕES		RETO DATA
PREFEITURA DE FLORIANÓPOLIS		CNPJ: 02.392.320/0001-42
SECRETARIA MUNICIPAL DE INFRAESTRUTURA		CNPJ: 02.892.265/0003-45
PROSUL - PROJETOS, SUPERVISÃO E PLANEJAMENTO LTDA		CNPJ: 02.392.320/0001-42
Rua Saldanha Marinho, 116 - Centro - Florianópolis - SC		Fone/Fax: (48) 3027-2735 - Home-page: www.prosul.com.br - E-mail: prosul@prosul.com.br
OBRA: RESTAURAÇÃO DA EBM ANTONIETA DE BARROS		PROJETO: 02.392.320/0001-42
ENDREÇO: RUA VICTOR MEIRELLES, SN		PROJETO: 02.392.320/0001-42
RESPONSÁVEL TÉCNICO PROJETO		RESPONSÁVEL TÉCNICO EXECUÇÃO
CLIENTE		
CONTROLE: PLANTA DE COBERTURA		PROJETO: ARQ
INDICADA		DATA: MAIO/2024
PROJETO: 02.392.320/0001-42		ARQUITETO: 12/24

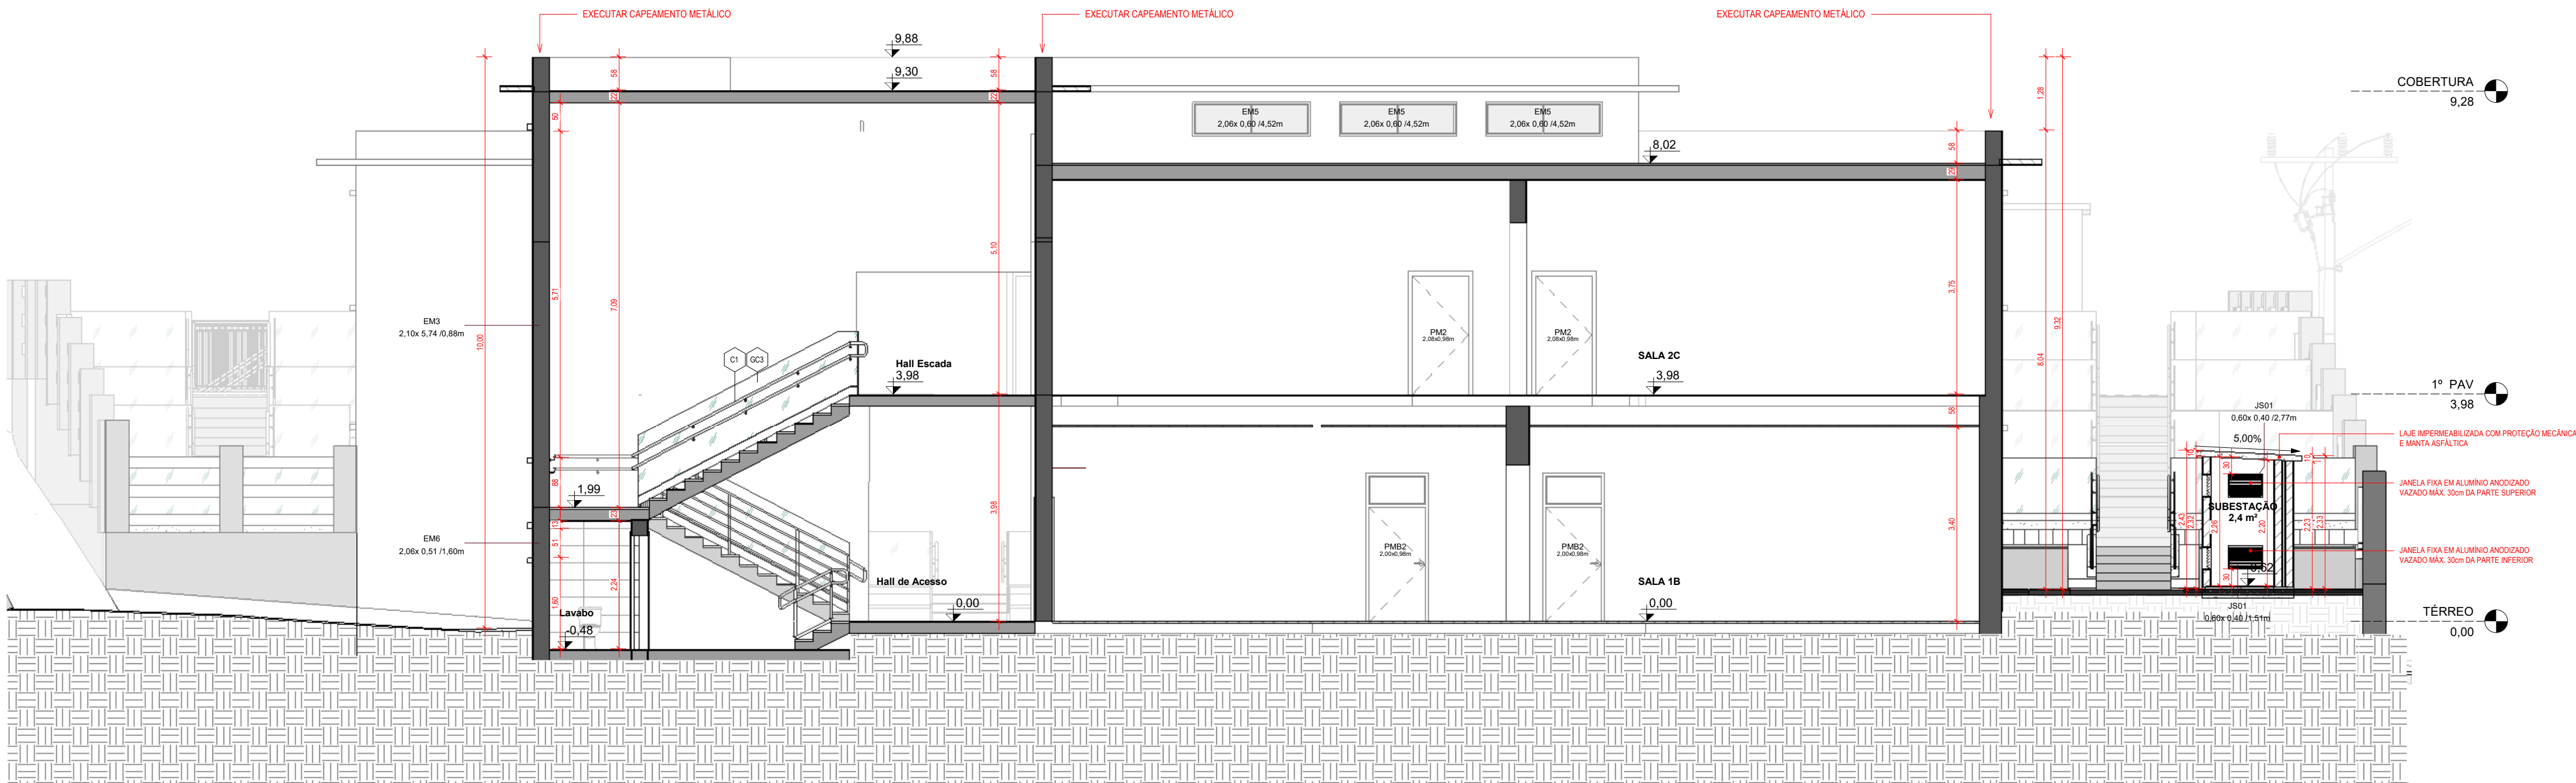


CORTE LONGITUDINAL A
1 : 50

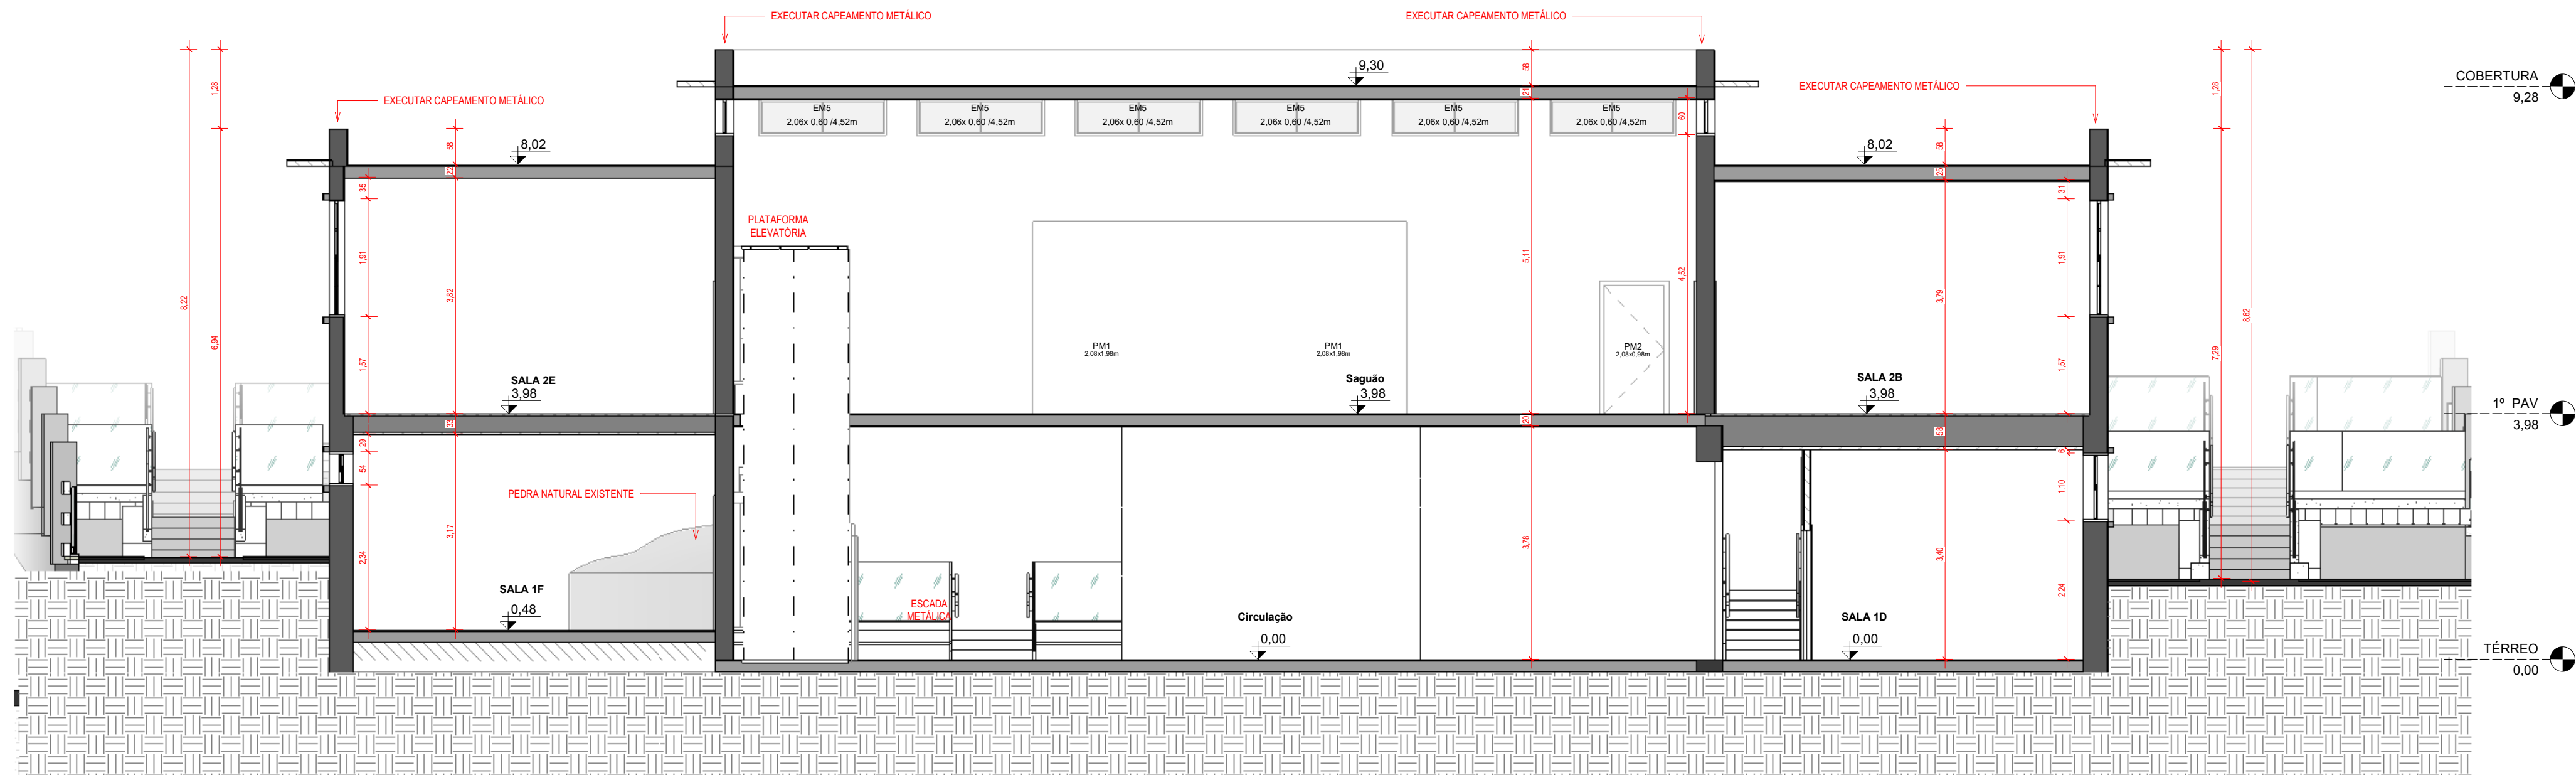

CORTE LONGITUDINAL B
1 : 50

Obs.: Todas as medidas devem ser conferidas em obra. Caso seja necessário alguma alteração, entrar em contato com o projetista responsável.


B - ALTERAÇÃO CONFORME SOLICITAÇÃO DO CLIENTE		MAI/2024
A - EMISSÃO INICIAL		ABR/2024
OBSERVAÇÕES		RETO DATA
PREFEITURA MUNICIPAL DE FLORIANÓPOLIS		CNPJ: 02.392.320/0001-42
SECRETARIA MUNICIPAL DE INFRAESTRUTURA		CNPJ: 02.882.262/0003-45
PROSUL - PROJETOS, SUPERVISÃO E PLANEJAMENTO LTDA		CNPJ: 02.392.320/0001-42
Rua Saldanha Marinho, 116 - Centro - Florianópolis - SC		Fone/Fax: (48) 3027-2735 - Home-page: www.prosul.com.br - E-mail: prosul@prosul.com.br
OBRA: RESTAURAÇÃO DA EBM ANTONIETA DE BARROS		REVISÃO: 01/2024
ENDREÇO: RUA VÍCTOR MEIRELES, SN		REVISÃO: 01/2024
RESPONSÁVEL TÉCNICO PROJETO: RESPONSÁVEL TÉCNICO EXECUÇÃO: CLIENTE:		
CONTROLE: CORTES 1		PROJETO: ARQ
INDICADA		13/ 24

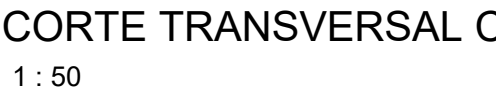


PAREDES - FACHADAS	
Código	Descrição
2	REBOCAR E PINTAR COM TINTA MINERAL ACETINADA COR DE REFERÊNCIA ELEFANTE (0181) DA SIVINI.
3	REBOCAR E PINTAR COM TINTA ACRÍLICA ACETINADA COR DE REFERÊNCIA OURO BRANCO (A185) DA SIVINI.




FACHADA SUDOESTE
1 : 50

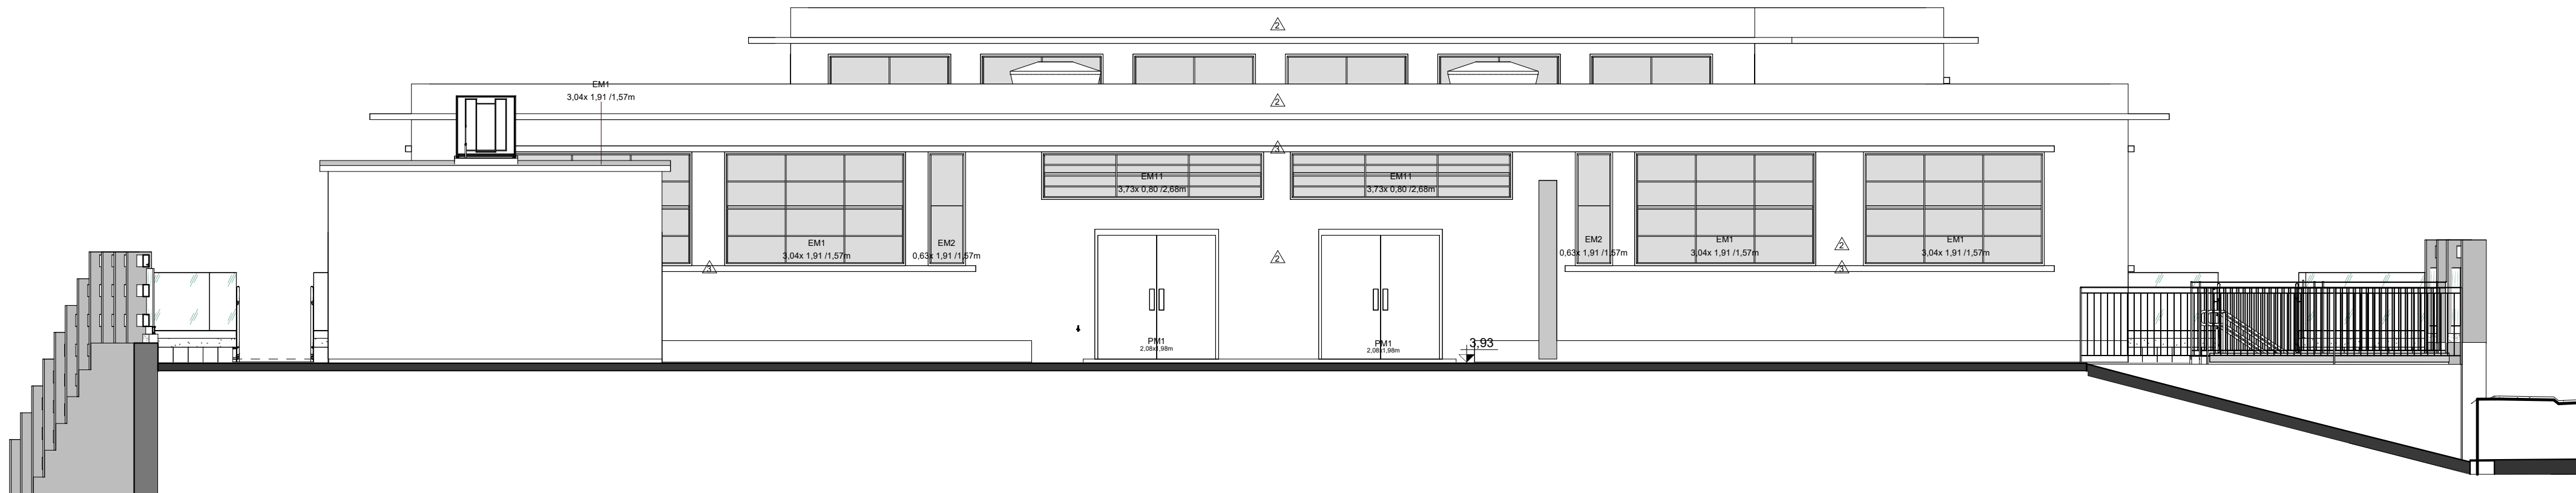

FACHADA NORDESTE
1 : 50

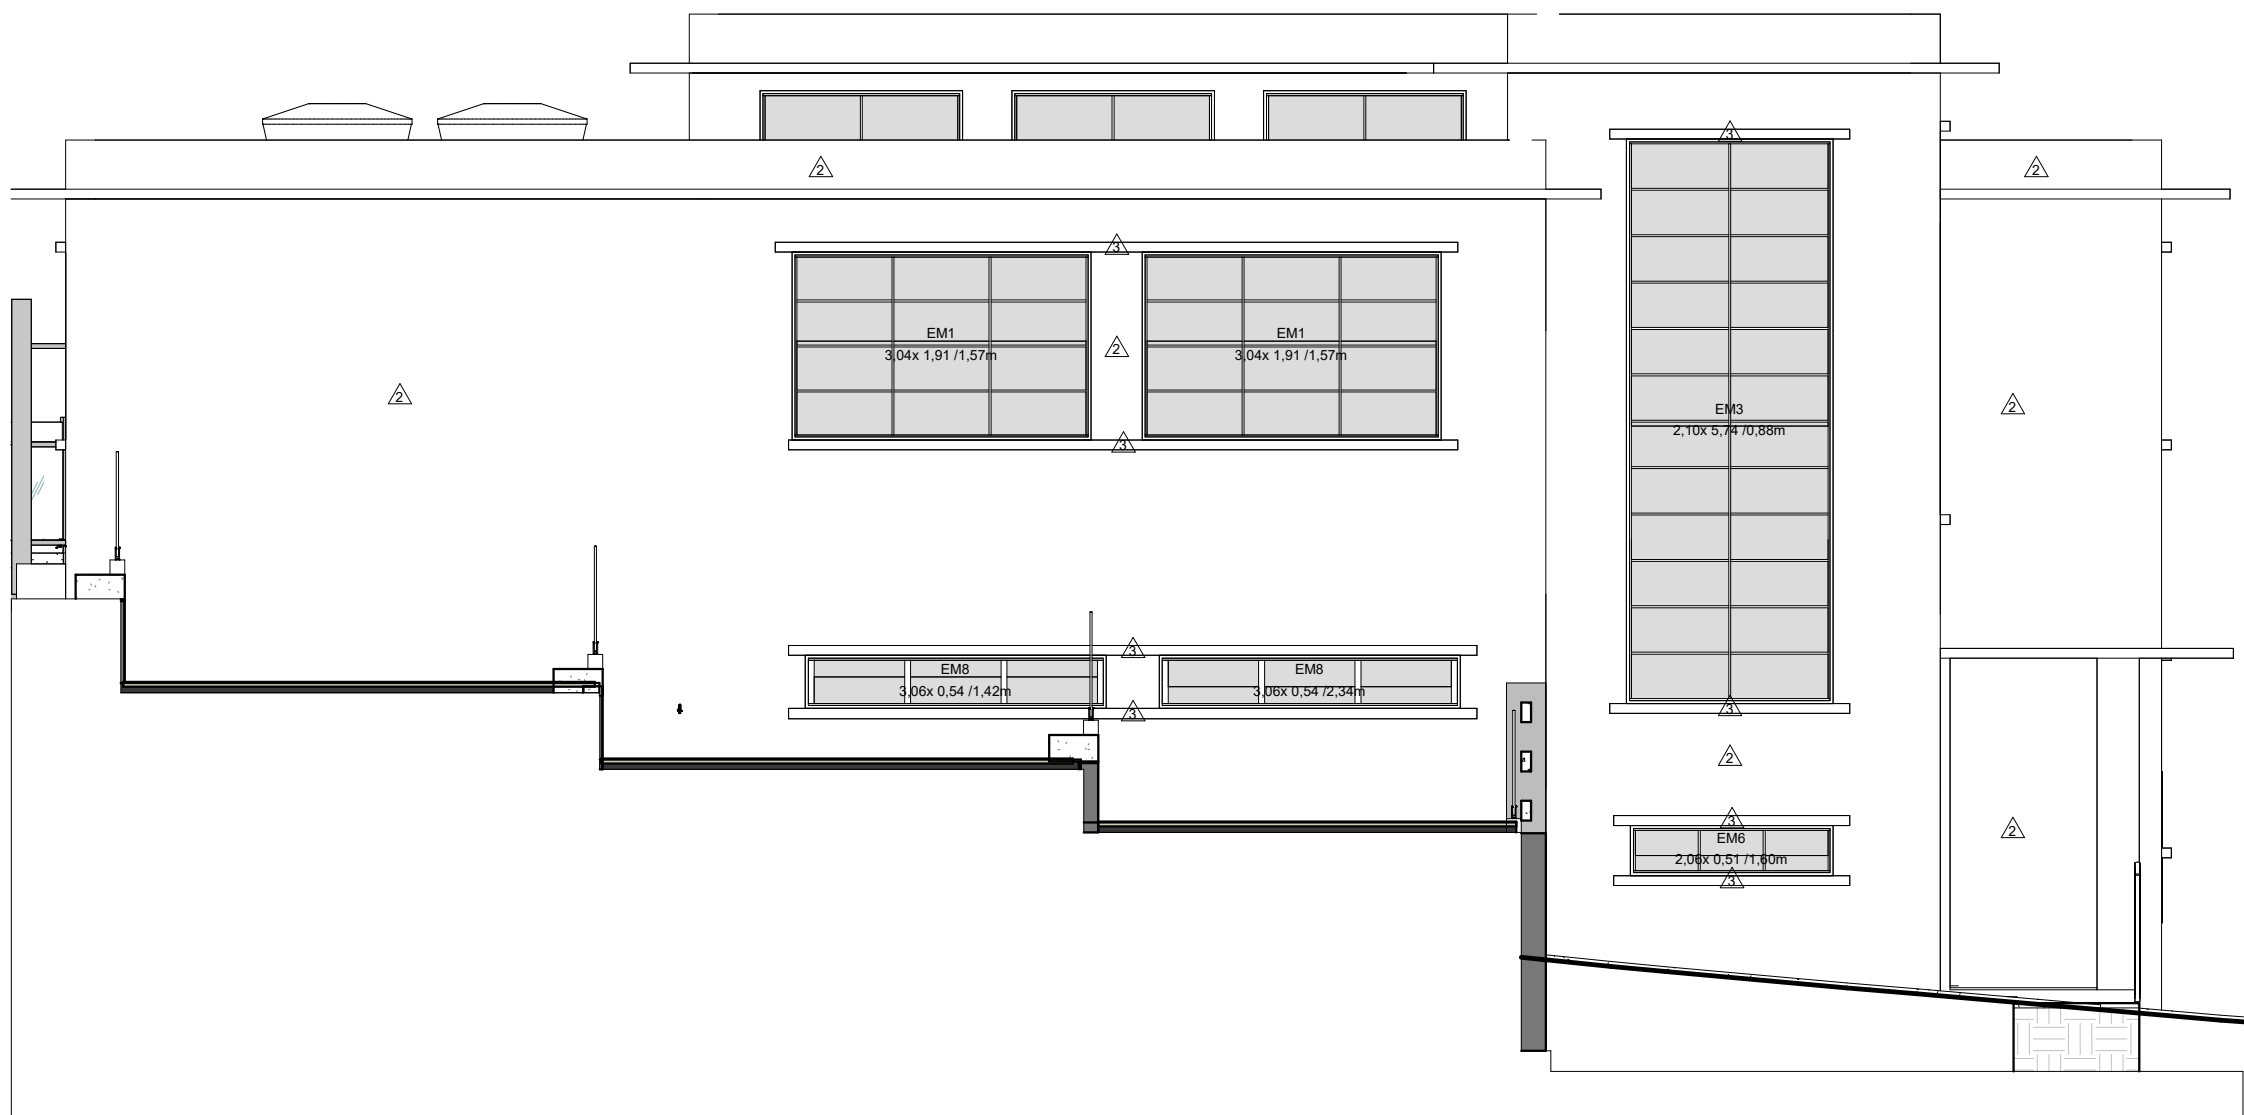

FACHADA NOROESTE
1 : 50

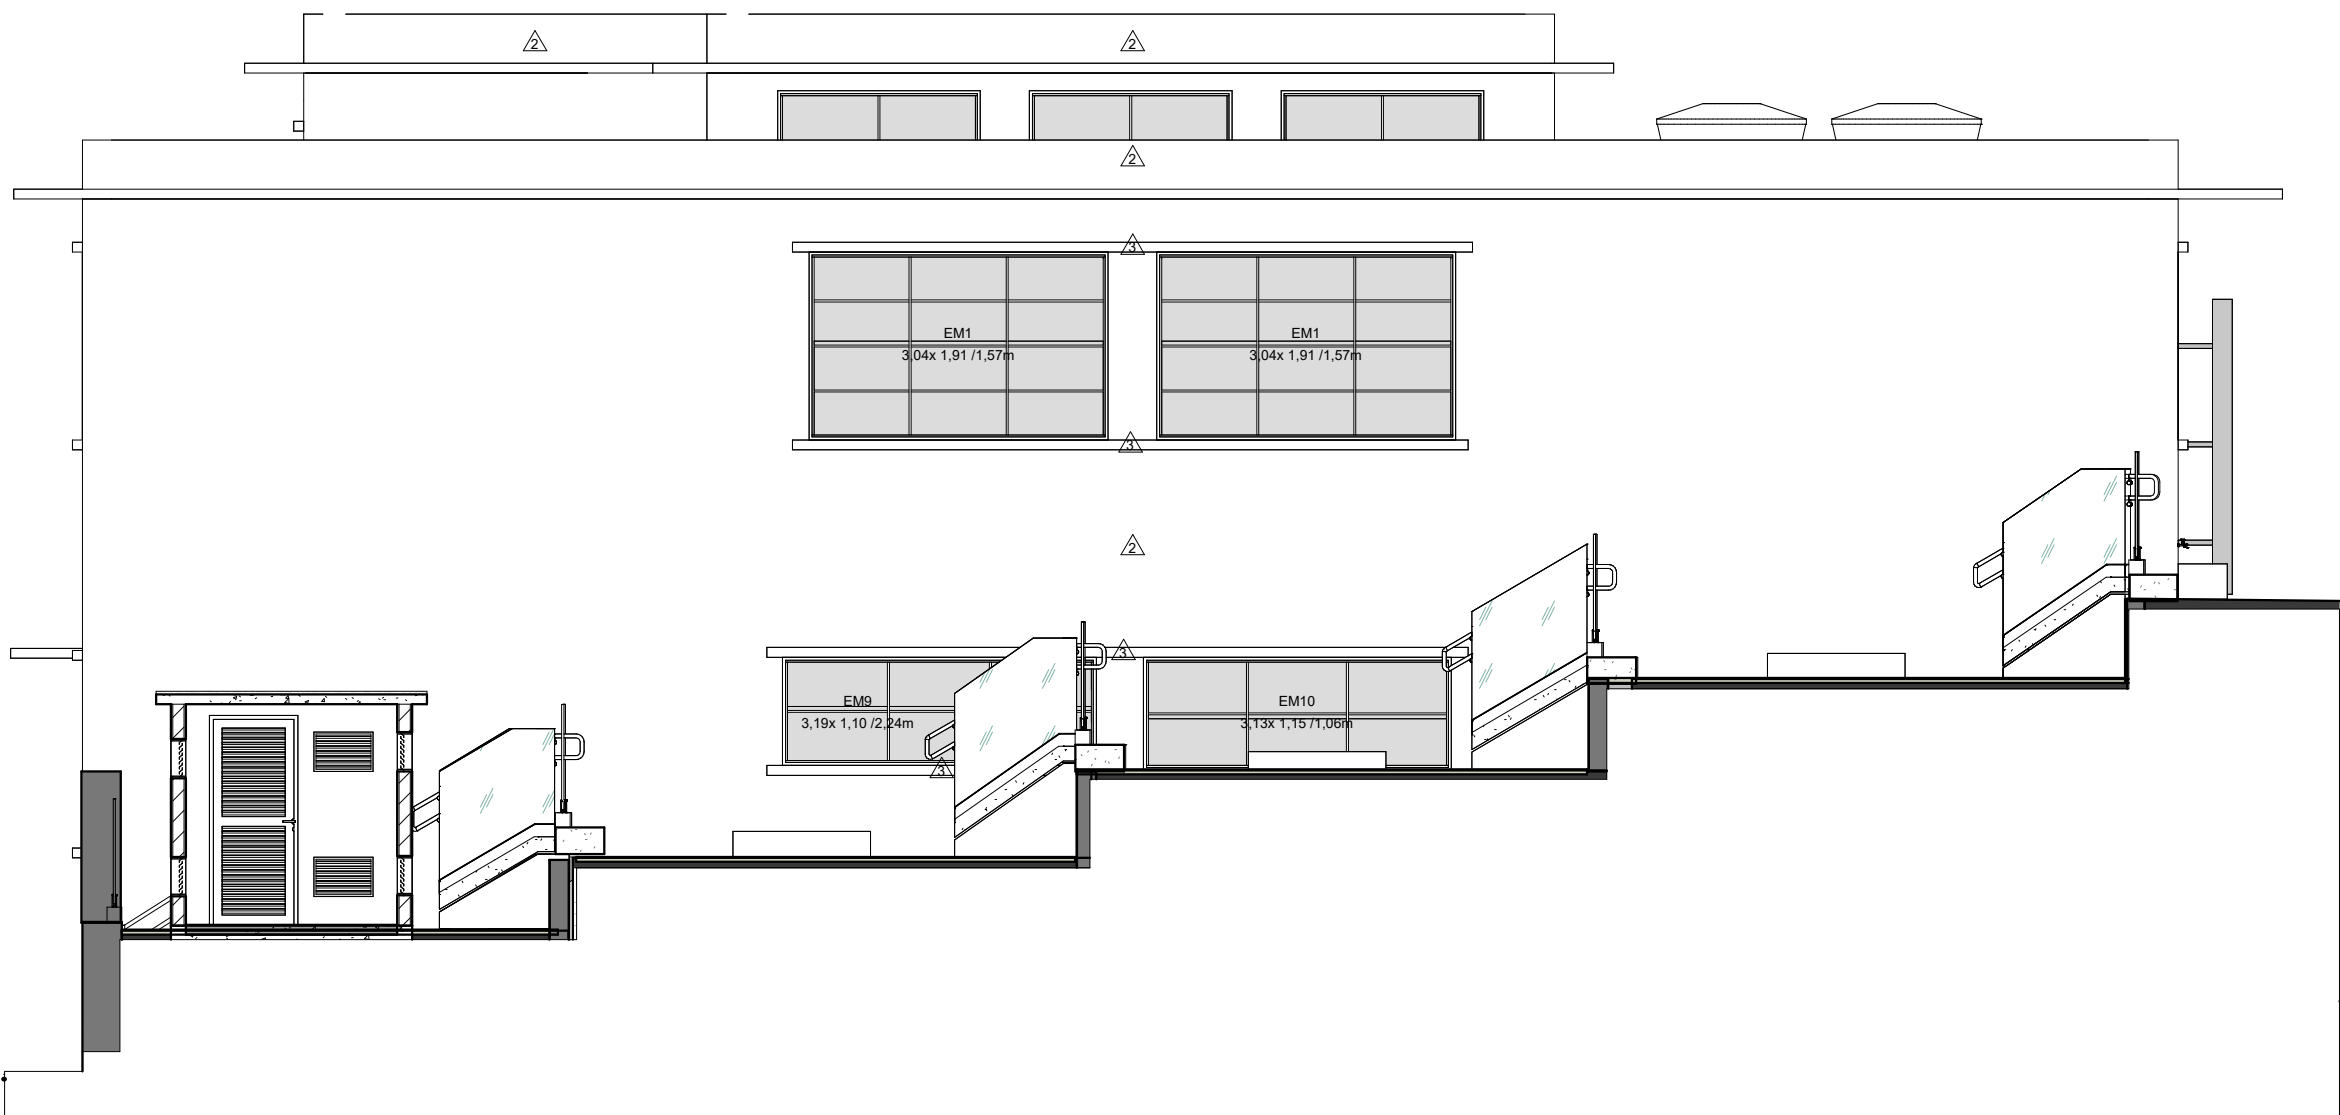

FACHADA SUDESTE
1 : 50

OBS.: TODAS AS MEDIDAS DEVEM SER CONFERIDAS EM OBRA. CASO SEJA NECESSÁRIO ALGUMA ALTERAÇÃO, ENTRAR EM CONTATO COM O PROJETISTA RESPONSÁVEL.

B - ALTERAÇÃO CONFORME SOLICITAÇÃO DO CLIENTE		MAI/2024
A - EMISSÃO INICIAL		ABR/2024
OBSERVAÇÕES		RETO DATA
PREFEITURA DE FLORIANÓPOLIS		CNPJ: 02.392.202/0001-42
SECRETARIA MUNICIPAL DE INFRAESTRUTURA		CNPJ: 02.392.202/0003-05
PROSUL - PROJETOS, SUPERVISÃO E PLANEJAMENTO LTDA		CNPJ: 02.392.202/0001-42
Rua Saldanha Marinho, 110 - Centro - Florianópolis - SC		Fone/Fax: (48) 3027-2735 - Home-page: www.prosul.com - E-mail: prosul@prosul.com
OBRA:		RESTAURAÇÃO DA EBN ANTONIETA DE BARROS
ENDEREÇO:		RUJA VÍCTOR MEIRELES, SN
RESPONSÁVEL TÉCNICO PROJETISTA:		RESPONSÁVEL TÉCNICO SUPERVISOR:
CLIENTE:		
CONTROLE:		ARQ
FACHADAS		15/ 24
INDICADA		MAIO/2024
INDICADA		ARQUITETURA



ESCOLA ANTONIETA DE BARROS