



**PREFEITURA DE
FLORIANÓPOLIS**



**REDE DE
PLANEJAMENTO**



PONTE VIVA

CADERNO DE PROJETO

SEPEC | SMPH DU



**PREFEITURA DE
FLORIANÓPOLIS**





PONTE VIVA

REQUALIFICAÇÃO

2020

EQUIPE TÉCNICA

PREFEITURA MUNICIPAL DE FLORIANÓPOLIS

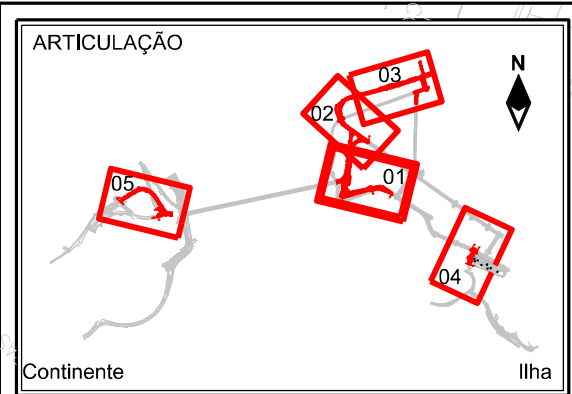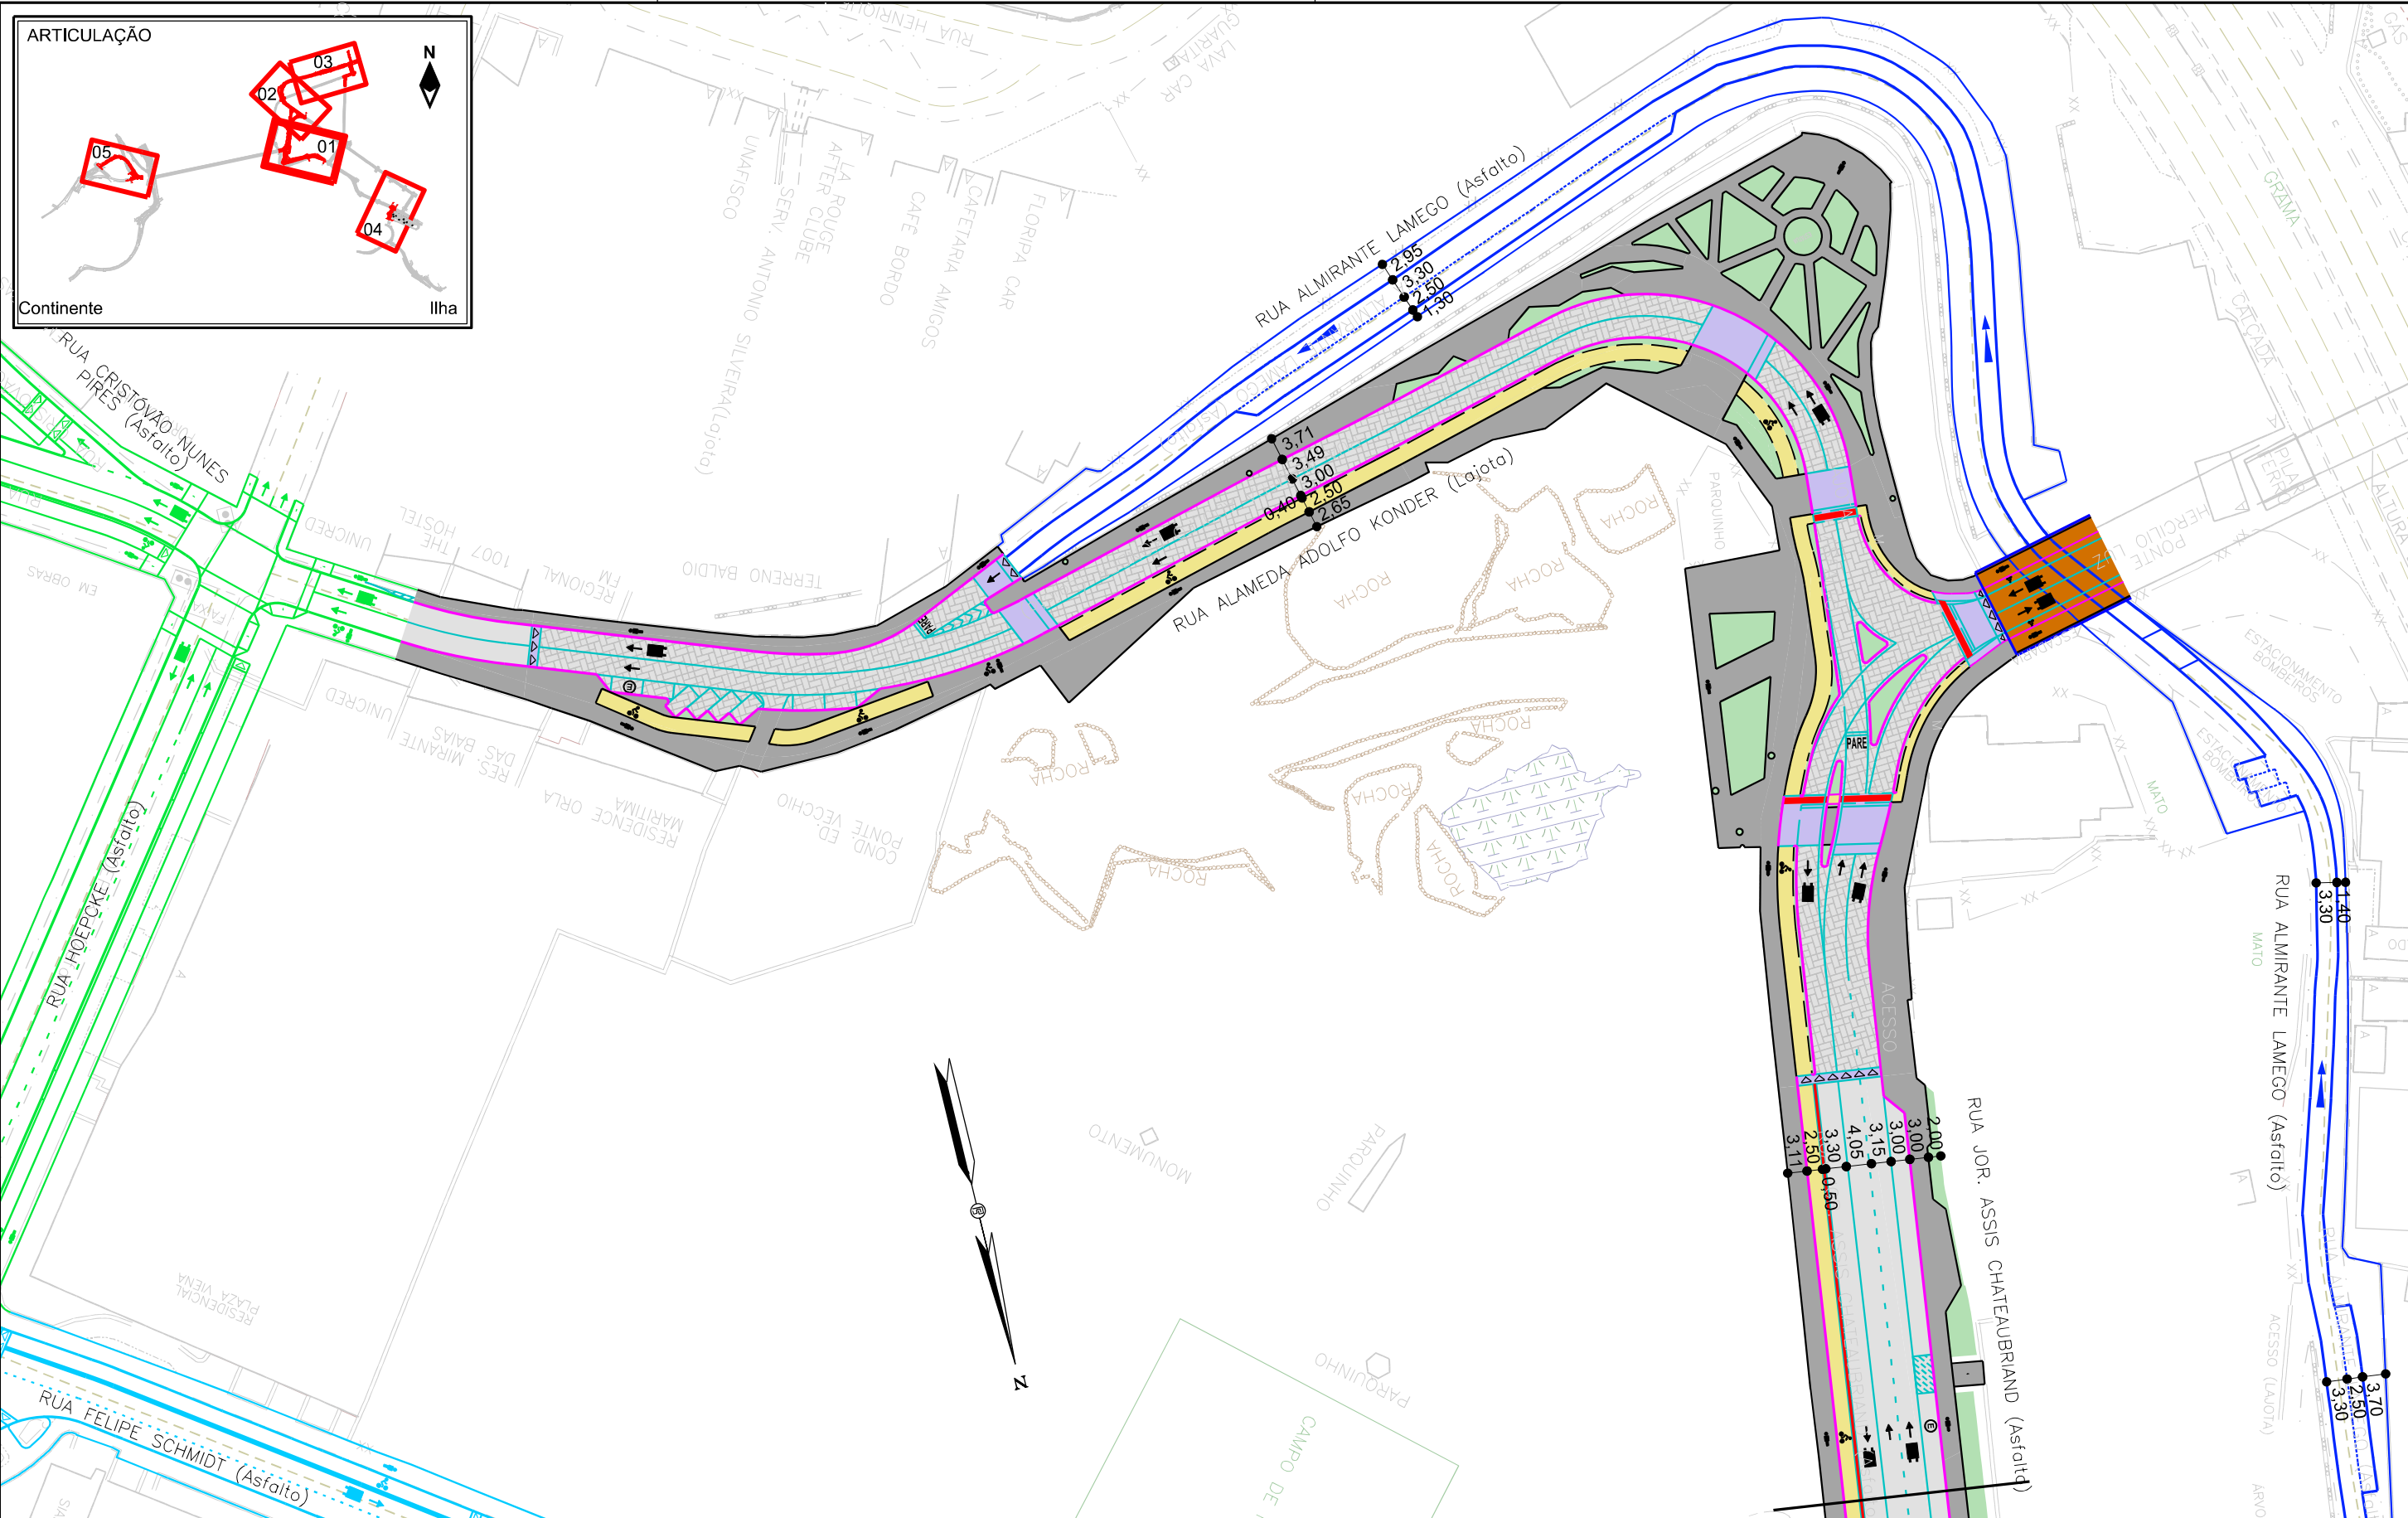

CONVENÇÕES:

	- ETAPA 2		- MEIOS-FIOS		- PISTA EM ASFALTO
	- ETAPA 3		- BORDA DO PASSEIO		- PISTA ELEVADA EM PAVER
	- ETAPA 4		- FAIXA DE SINALIZAÇÃO CONTÍNUA		- CICLOVIA
	- ETAPA 5		- FAIXA DE SINALIZAÇÃO SEGMENTADA		- PASSEIO
			- FAIXA DE SINALIZAÇÃO COM TACHÕES		- CANTEIRO
			- SEGREGADOR FÍSICO: CICLOVIA/PISTA		- TRAVESSIA ELEVADA
			- ACESSO PARTICULAR		- OBRA DE ARTE ESPECIAL

PREFEITURA DE FLORIANÓPOLIS

PROSUL



PREFEITURA MUNICIPAL DE FLORIANÓPOLIS
SECRETARIA DE INFRAESTRUTURA

DISCIPLINA: URBANISMO E PAISAGISMO

ASSUNTO: PLANTA - ETAPA 01

PROJETO DE ENGENHARIA	OBRA: 086-17	ESCALA HOR.: 1:1000	ESCALA VERT.: -	FOLHA.: PG-01
-----------------------	--------------	---------------------	-----------------	---------------



Projeto Viário e Urbanístico do Entorno da Ponte Hercílio Luz

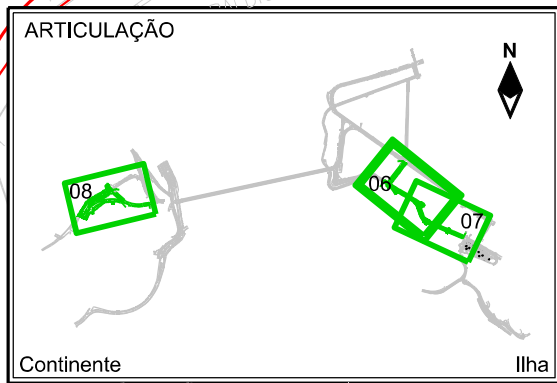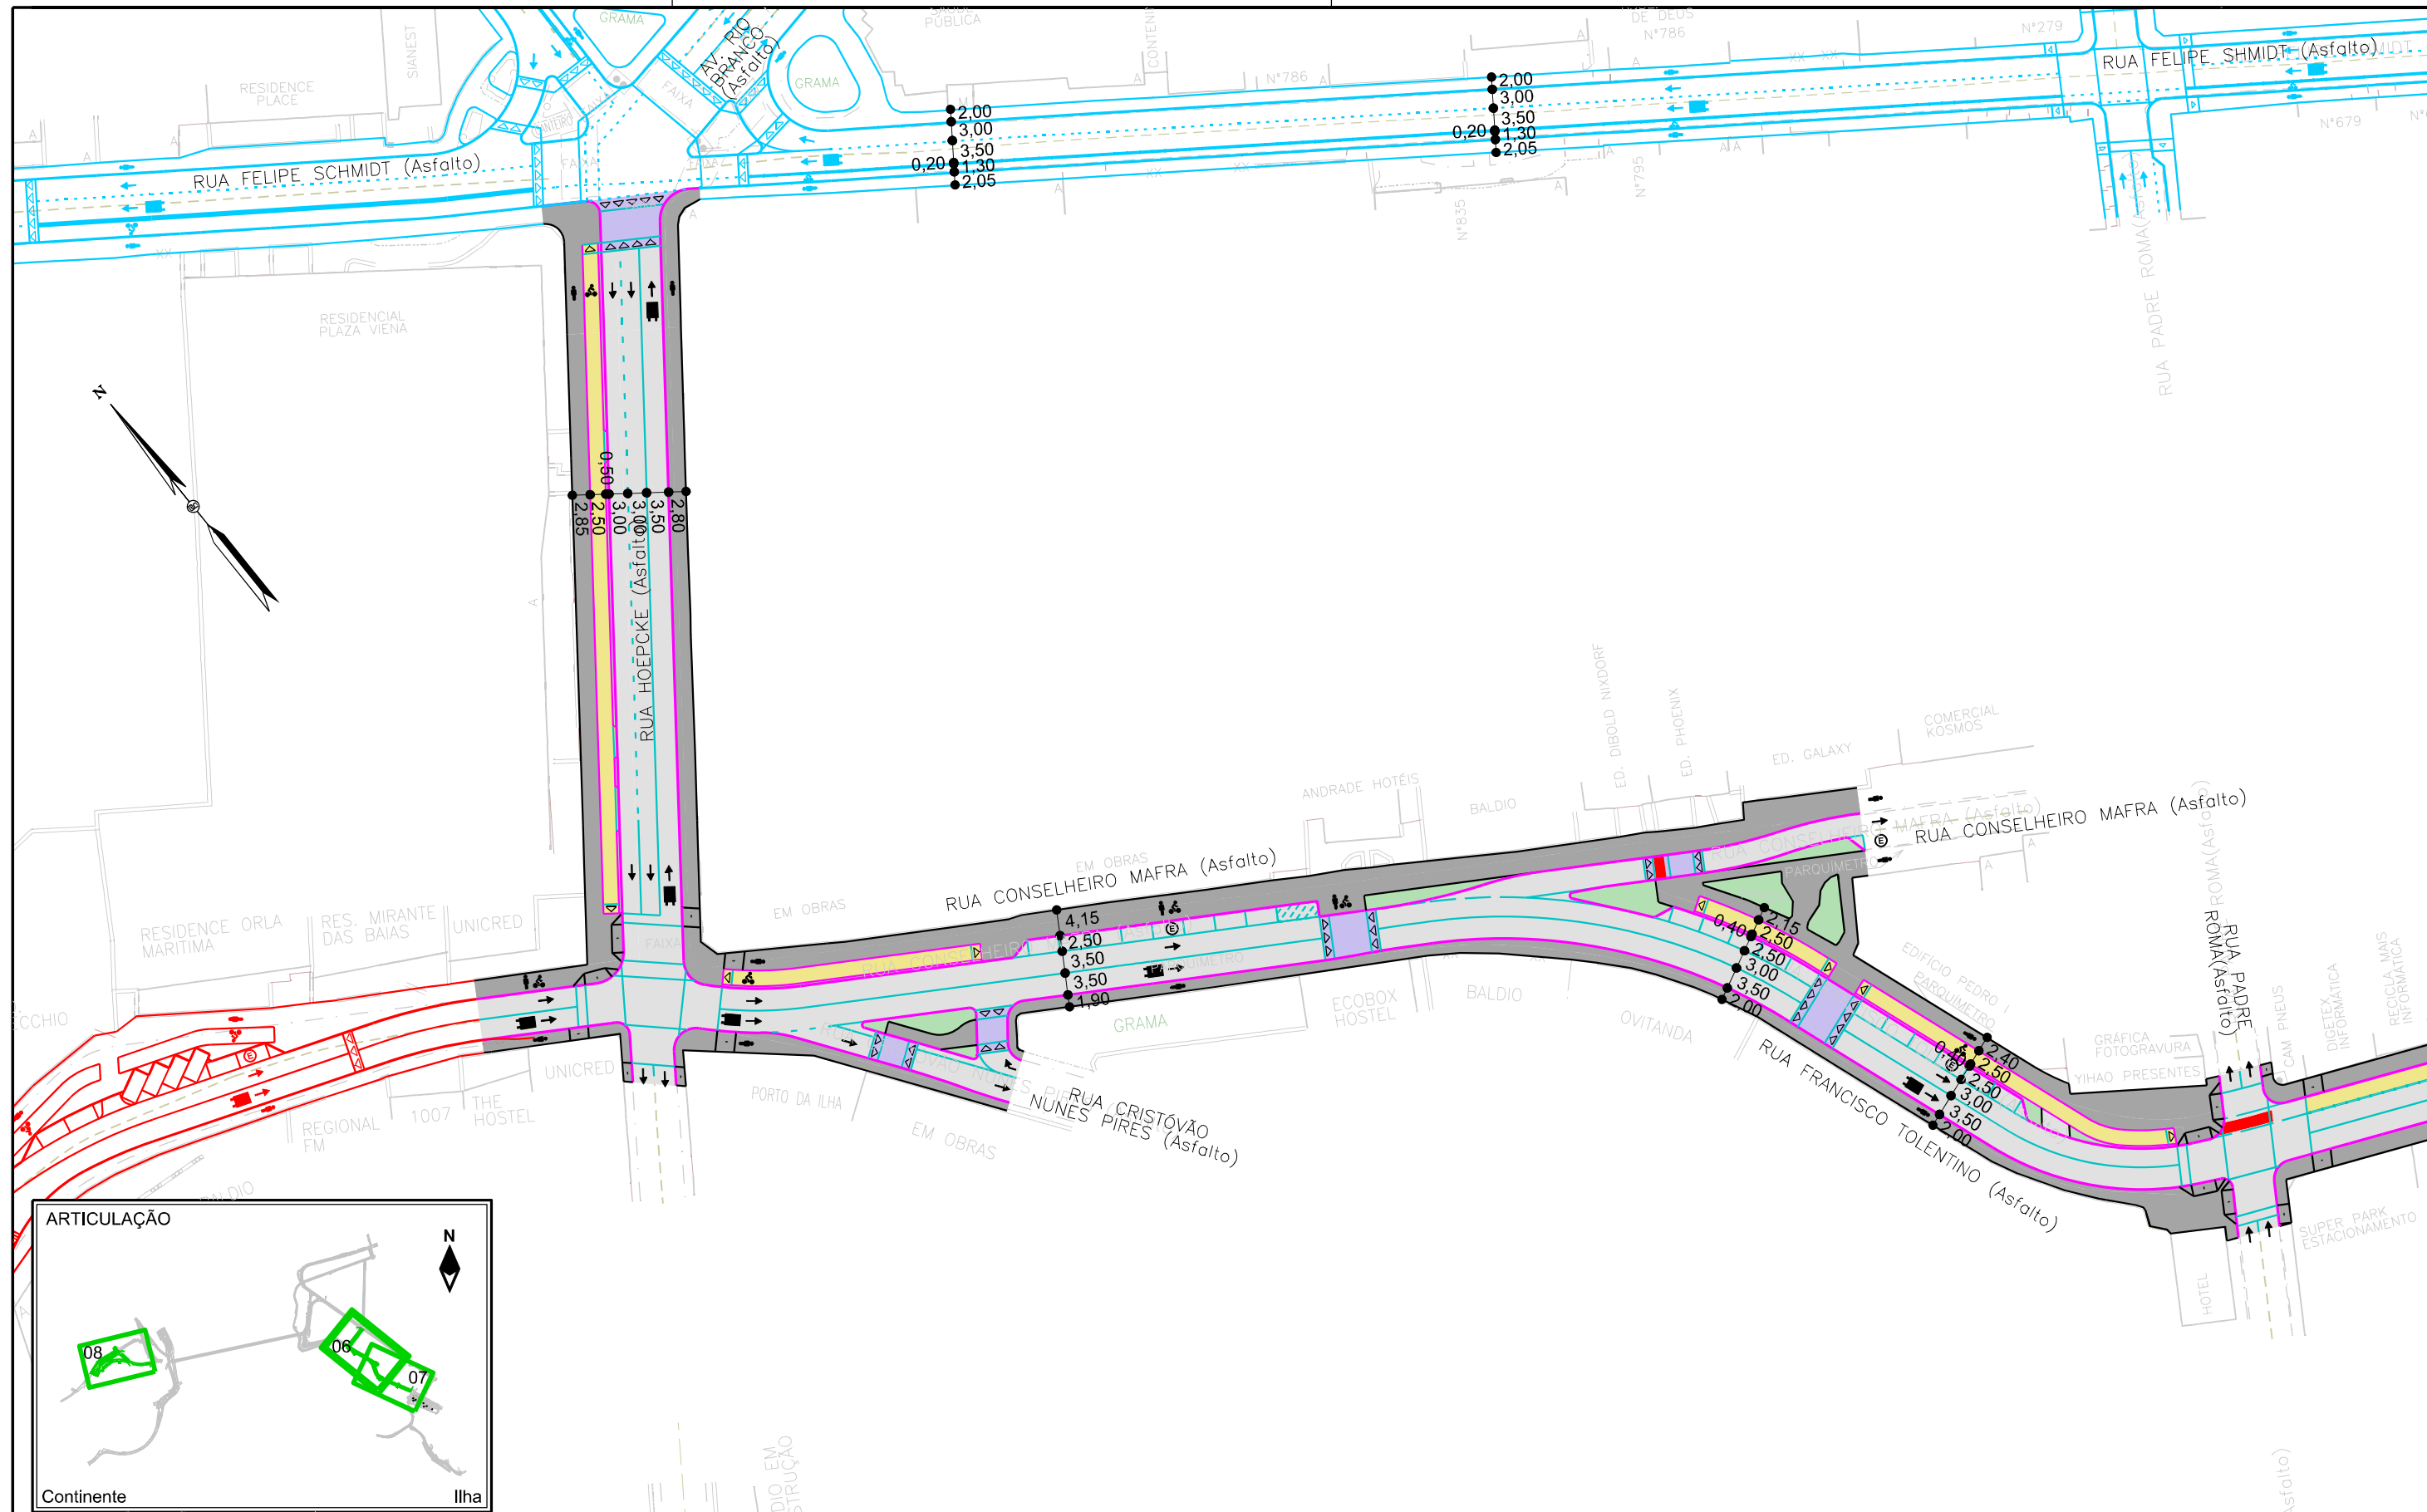

CONVENÇÕES:

- | | | |
|-----------|-------------------------------------|--------------------------|
| - ETAPA 1 | - MEIOS-FIOS | - PISTA EM ASFALTO |
| - ETAPA 3 | - BORDA DO PASSEIO | - PISTA ELEVADA EM PAVER |
| - ETAPA 4 | - FAIXA DE SINALIZAÇÃO CONTÍNUA | - CICLOVIA |
| - ETAPA 5 | - FAIXA DE SINALIZAÇÃO SEGMENTADA | - PASSEIO |
| | - FAIXA DE SINALIZAÇÃO COM TACHÕES | - CANTEIRO |
| | - SEGREGADOR FÍSICO: CICLOVIA/PISTA | - TRAVESSIA ELEVADA |
| | - ACESSO PARTICULAR | - OBRA DE ARTE ESPECIAL |



 PREFEITURA DE FLORIANÓPOLIS	PREFEITURA MUNICIPAL DE FLORIANÓPOLIS SECRETARIA DE INFRAESTRUTURA		Projeto Viário e Urbanístico do Entorno da Ponte Hercílio Luz	
	DISCIPLINA: URBANISMO E PAISAGISMO			
 PROSUL	ASSUNTO: PLANTA - ETAPA 02			
	PROJETO DE ENGENHARIA	OBRA: 086-17	ESCALA HOR.: 1:1000	ESCALA VERT.: -
				FOLHA.: PG-06

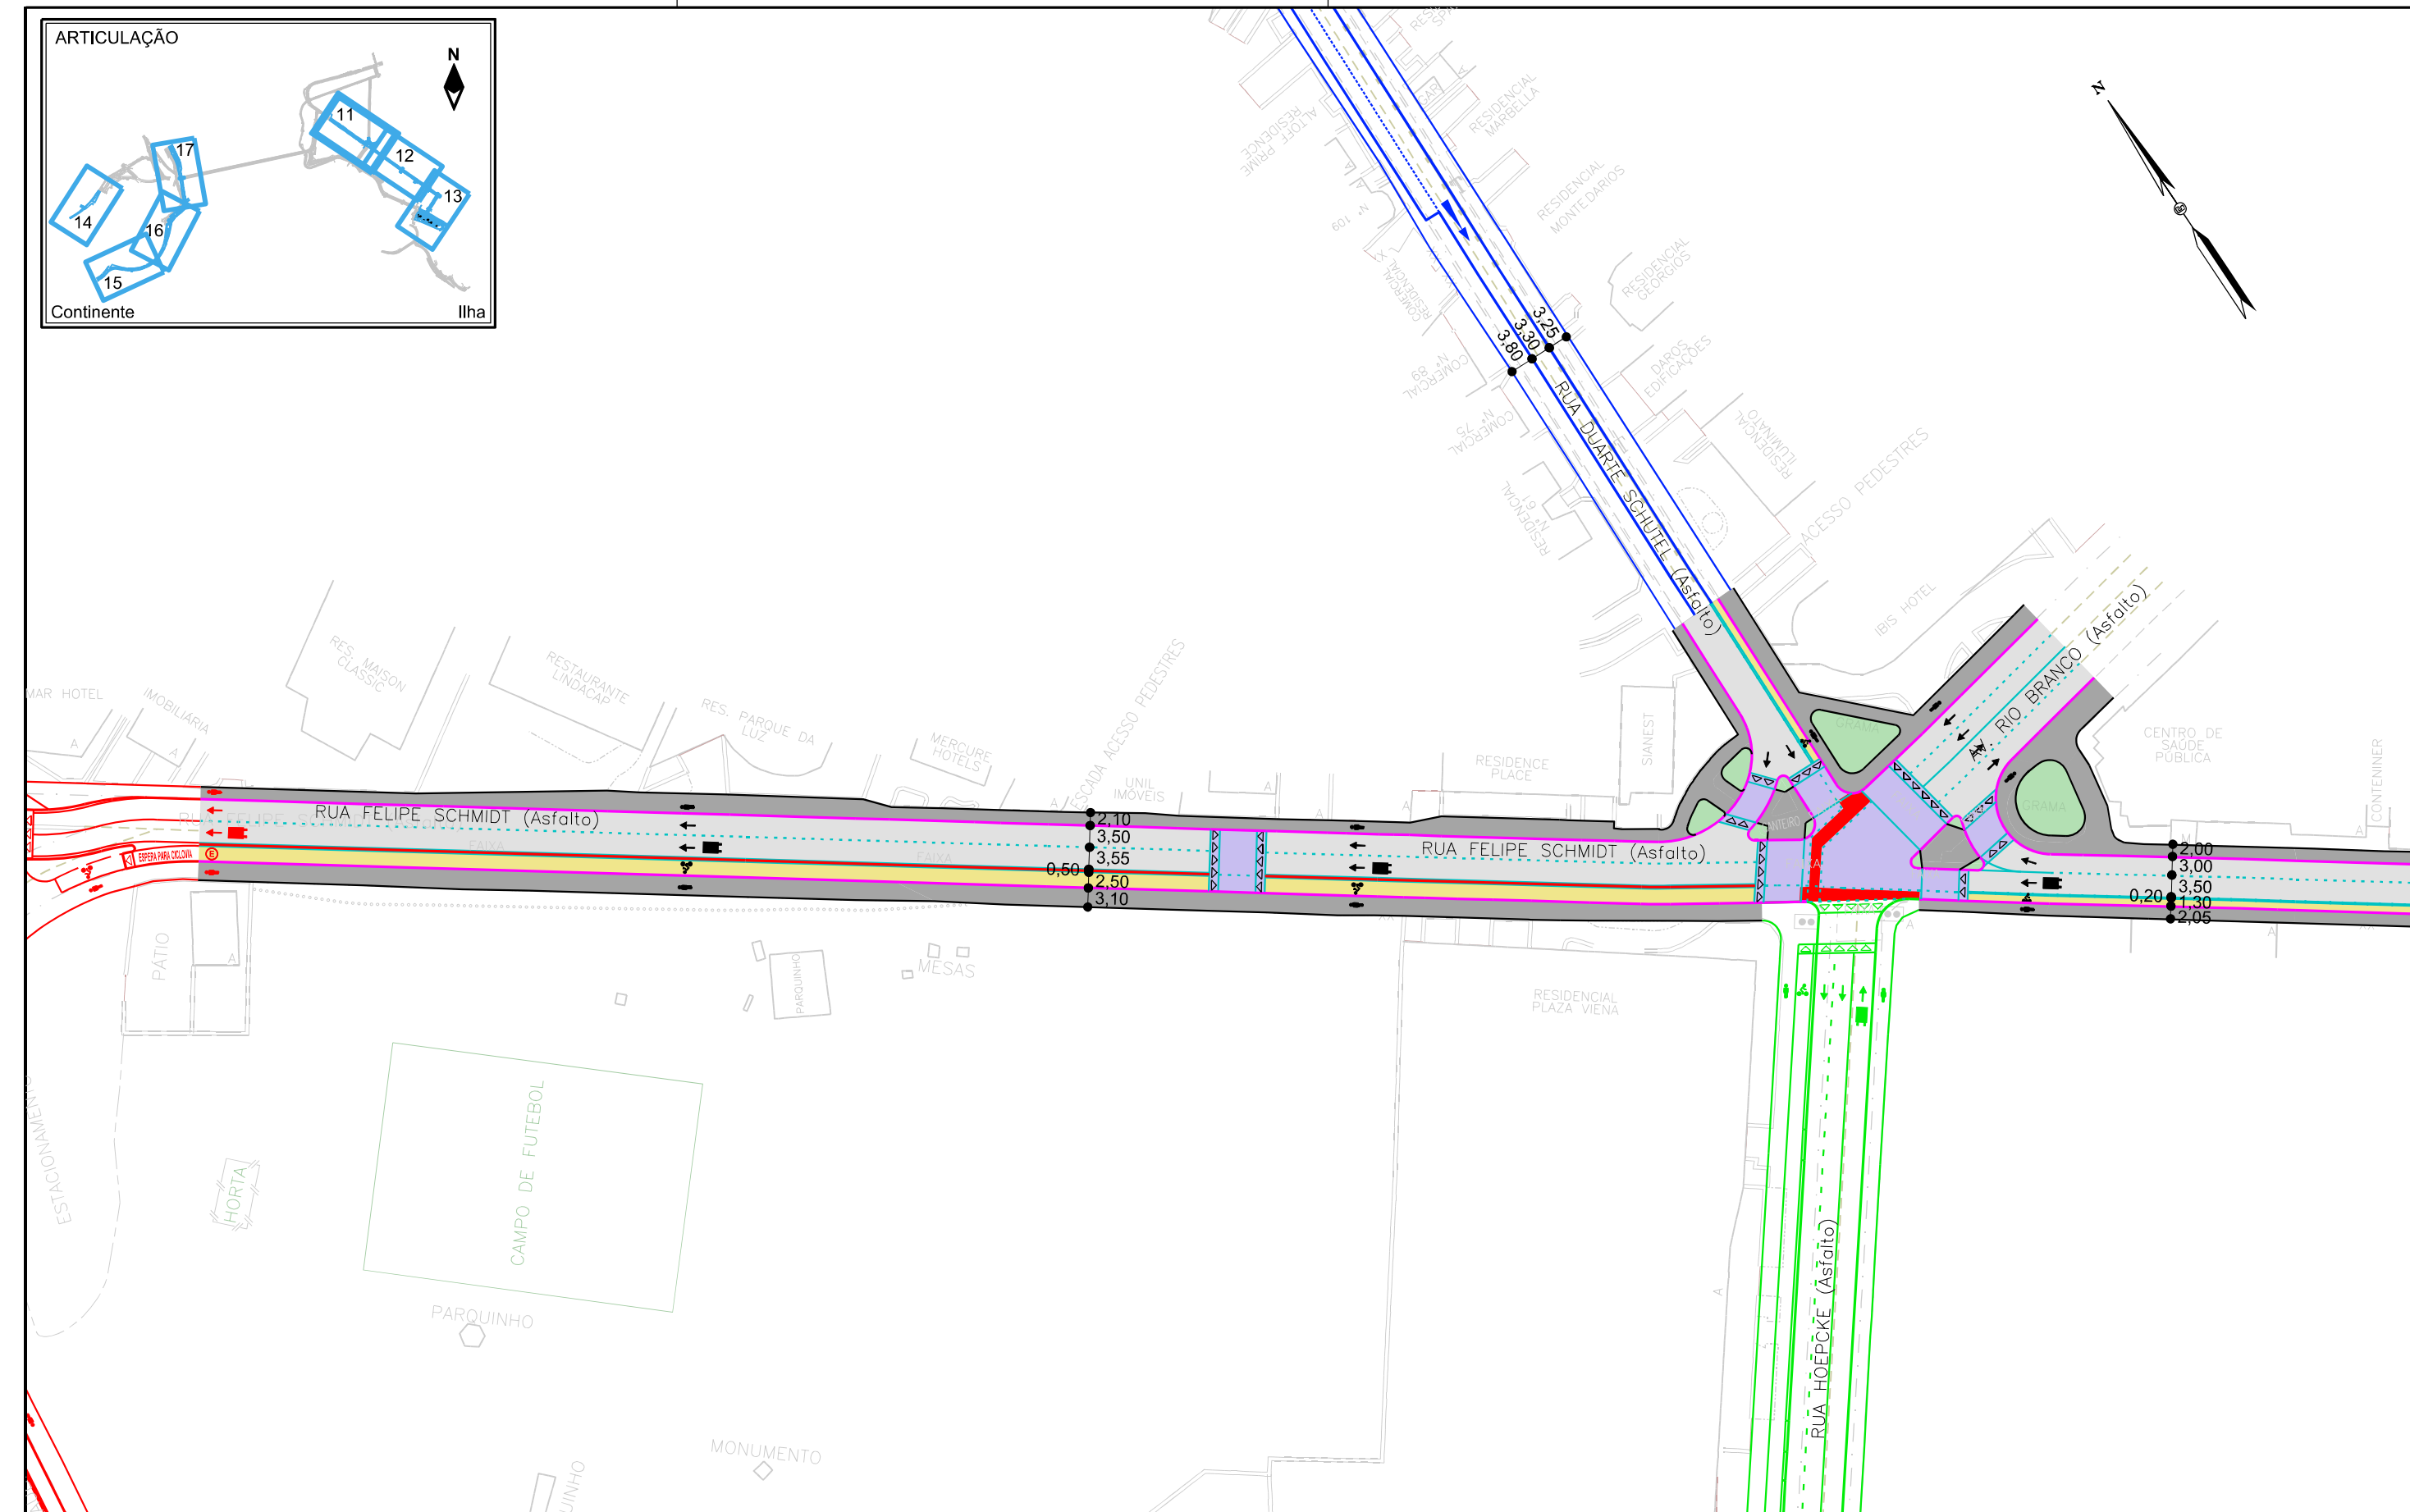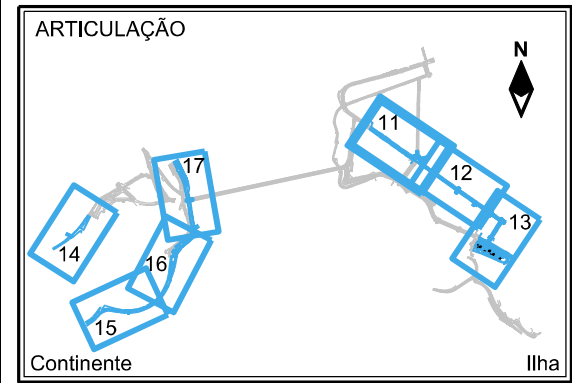

CONVENÇÕES:

- | | | | | | |
|--|-----------|--|-------------------------------------|--|--------------------------|
| | - ETAPA 1 | | - MEIOS-FIOS | | - PISTA EM ASFALTO |
| | - ETAPA 2 | | - BORDA DO PASSEIO | | - PISTA ELEVADA EM PAVER |
| | - ETAPA 3 | | - FAIXA DE SINALIZAÇÃO CONTÍNUA | | - CICLOVIA |
| | - ETAPA 5 | | - FAIXA DE SINALIZAÇÃO SEGMENTADA | | - PASSEIO |
| | | | - FAIXA DE SINALIZAÇÃO COM TACHÕES | | - CANTEIRO |
| | | | - SEGREGADOR FÍSICO: CICLOVIA/PISTA | | - TRAVESSIA ELEVADA |
| | | | - ACESSO PARTICULAR | | - OBRA DE ARTE ESPECIAL |

 PREFEITURA DE FLORIANÓPOLIS	PREFEITURA MUNICIPAL DE FLORIANÓPOLIS SECRETARIA DE INFRAESTRUTURA				Projeto Viário e Urbanístico do Entorno da Ponte Hercílio Luz
	DISCIPLINA: URBANISMO E PAISAGISMO				
 PROSUL	ASSUNTO: PLANTA - ETAPA 04				FOLHA.: PG-11
	PROJETO DE ENGENHARIA	OBRA: 086-17	ESCALA HOR.: 1:1000	ESCALA VERT.: -	

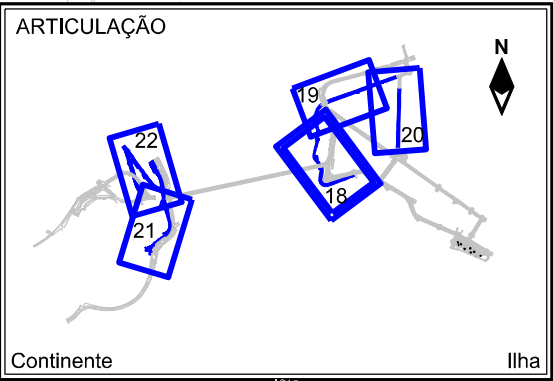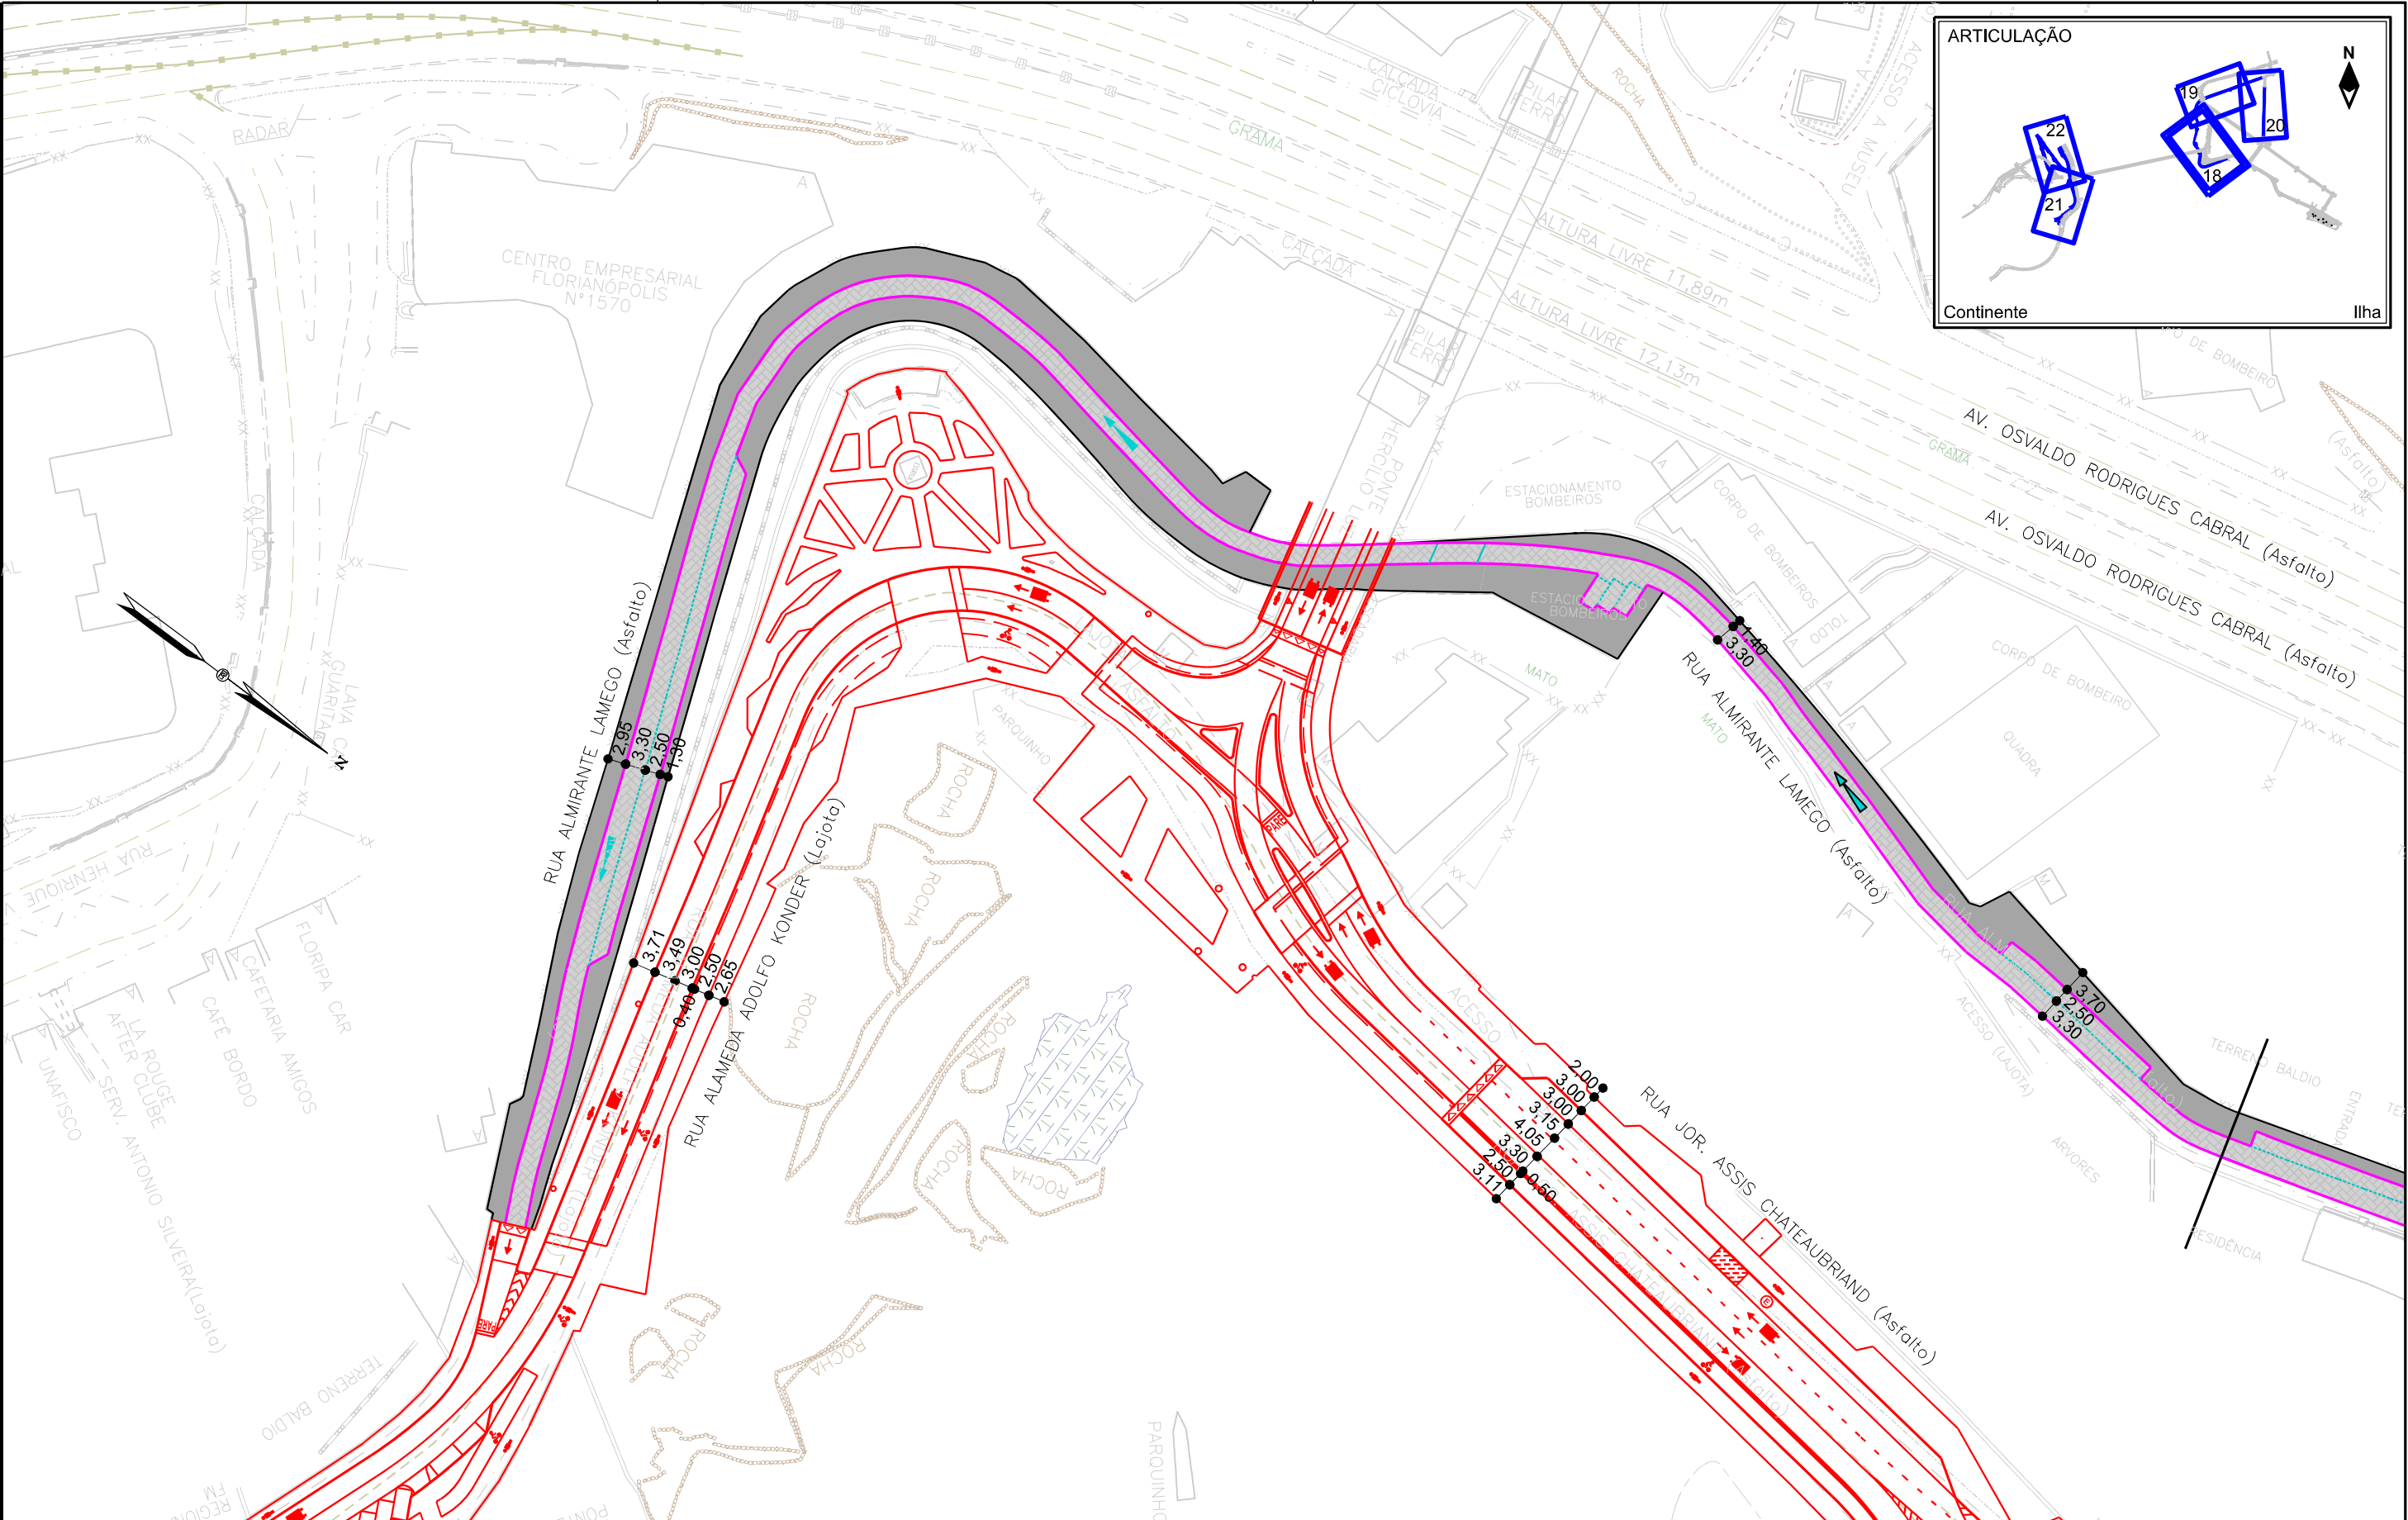

CONVENÇÕES:

- | | | | | | |
|--|-----------|--|-------------------------------------|--|--------------------------|
| | - ETAPA 1 | | - MEIOS-FIOS | | - PISTA EM ASFALTO |
| | - ETAPA 2 | | - BORDA DO PASSEIO | | - PISTA ELEVADA EM PAVER |
| | - ETAPA 3 | | - FAIXA DE SINALIZAÇÃO CONTÍNUA | | - CICLOVIA |
| | - ETAPA 4 | | - FAIXA DE SINALIZAÇÃO SEGMENTADA | | - PASSEIO |
| | | | - FAIXA DE SINALIZAÇÃO COM TACHÕES | | - CANTEIRO |
| | | | - SEGREGADOR FÍSICO: CICLOVIA/PISTA | | - TRAVESSIA ELEVADA |
| | | | - ACESSO PARTICULAR | | - OBRA DE ARTE ESPECIAL |



PREFEITURA MUNICIPAL DE FLORIANÓPOLIS SECRETARIA DE INFRAESTRUTURA			
DISCIPLINA:		URBANISMO E PAISAGISMO	
ASSUNTO:		PLANTA - ETAPA 05	
PROJETO DE ENGENHARIA	OBRA: 086-17	ESCALA HOR.: 1:1000	ESCALA VERT.: -

Projeto Viário e Urbanístico do Entorno da Ponte Hercílio Luz	
FOLHA: PG-18	

