



**PREFEITURA DE
FLORIANÓPOLIS**



**REDE DE
ESPAÇOS
PÚBLICOS**

PROJETO PILOTO: QUADRA Q4 RUA CONSELHEIRO MAFRA

(NOME DO PROGRAMA)



SMDU



AF,Arquitetura

Equipe Técnica

CONCEPÇÃO E ANTEPROJETO

Coordenação

Arq. André Fornari - CAU/SC: A64518-4

Arq. Lucas Dias - CAU/SC: A151517-9

Equipe

Arq. Bernardo Mesquita - CAU/SC A64476-5

Arq. Elisa Tonelli - CAU/SC A56903-8

PROJETO EXECUTIVO

Coordenação

Arq. CAU-SC

Equipe

Arq. CAU-SC

Arq. CAU-SC

Eng. CREA

Eng. CREA

Colaboradores

Arq. CAU-SC

Eng. CREA

Estagiários


ACOMPANHAMENTO PROJETO EXECUTIVO

Coordenação

Nome da empresa

ESPAÇO PMF


Localização

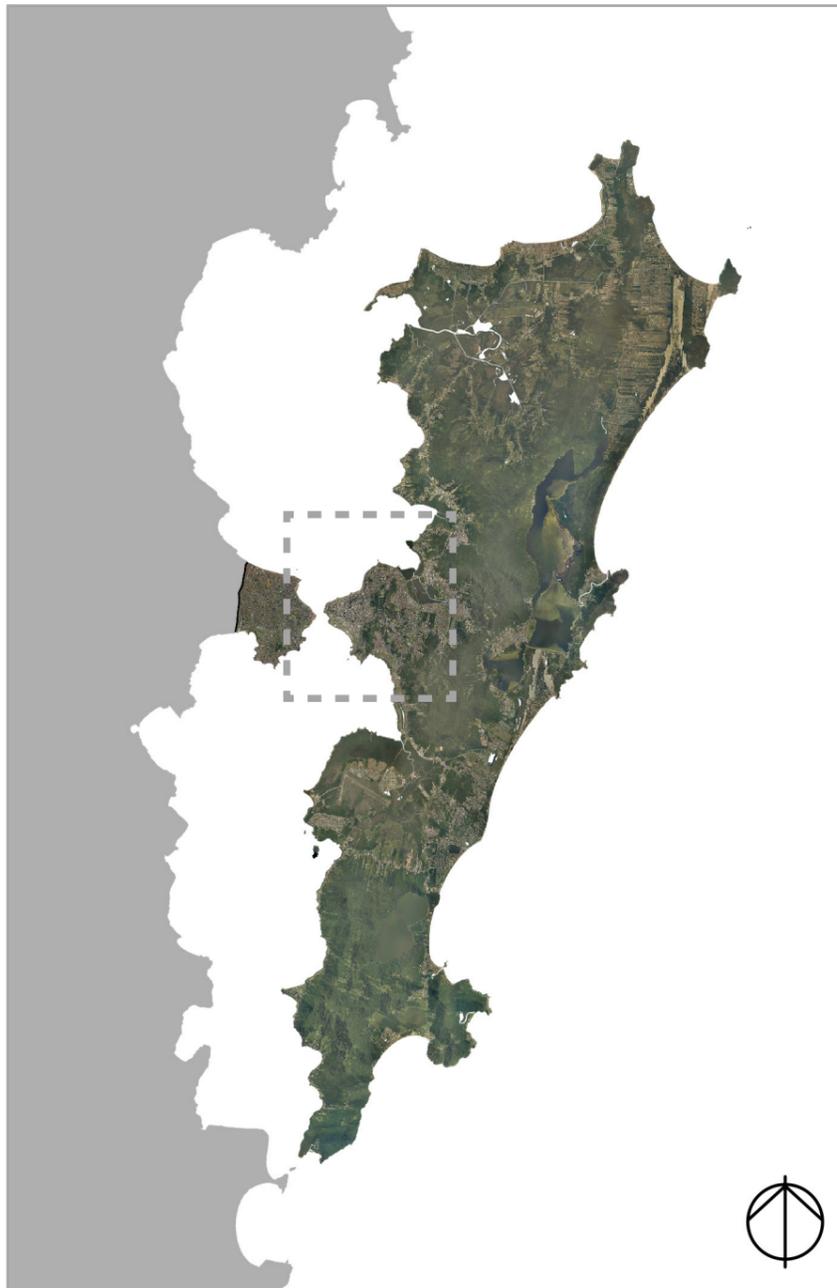

MAPA 01 - ESCALA 1:350000 (APROXIMADA)



MAPA 02 - ESCALA 1:30000 (APROXIMADA)

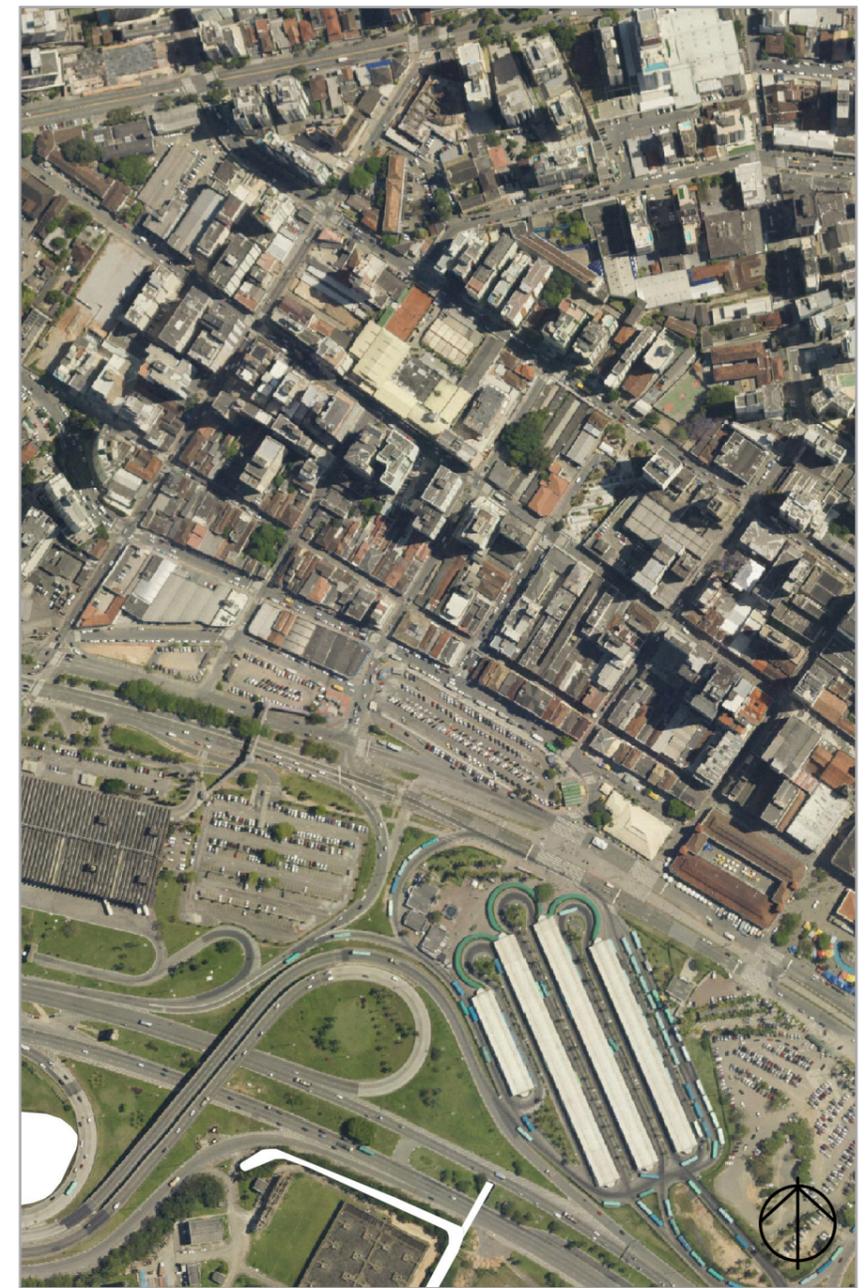

MAPA 03 - ESCALA 1:5000 (APROXIMADA)

Planta de Implantação: Quadra Q4 - Rua Conselheiro Mafra




Legenda:



Sem Escala

Perspectivas e Ilustração Projeto

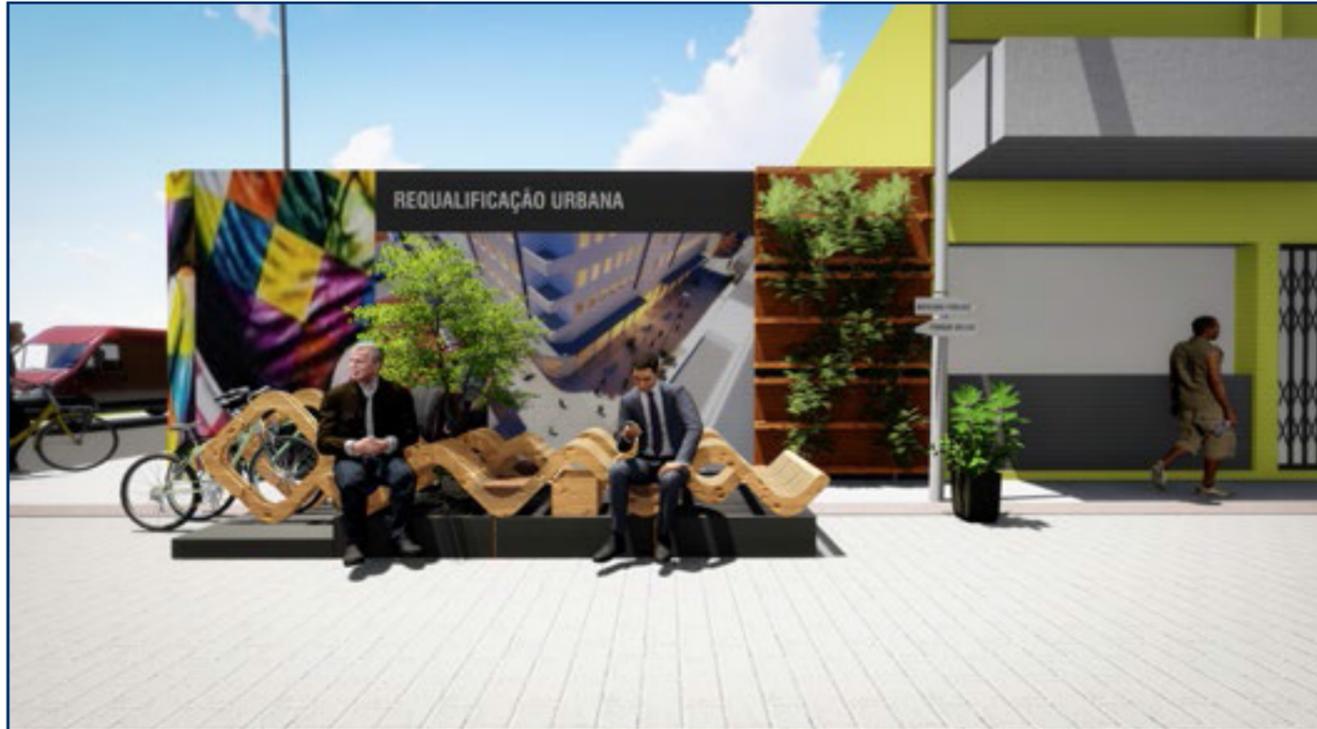

O projeto piloto contempla reforma e adequação da pavimentação (faixa de acessibilidade e faixa livre), acréscimo de mobiliário urbano com a utilização de módulos de compensado naval com baixo custo de implantação



Intervenções artísticas, mural informativo, substituição de vaga na Rua Sete de Setembro por coleta de lixo e reparos na pintura e cor das fachadas complementam a proposta.



Vegetação na platibanda "UNIASSELVIE".



Mobiliário urbano - módulo "MAR".



Mobiliário urbano - possibilidades de arranjos.