


PLANTA BAIXA NÓ 1.1
ESC:1 : 250



EIXO 01 - NÓ 01.01 Othon Gama Deça / Bocaiúva		
CÓDIGO	TIPO	QUANTIDADE
PAV01/001	PISO DE CONCRETO 45x45cm	116 m ²
PAV02/001	PISO TÁTIL ALERTA 45x45cm	54 und
PAV02/002	PISO TÁTIL DIRECIONAL 45x45cm	37 und
PAV04/001	MEIO-FIO DE CONCRETO	49 und
MOB02/001	BALIZADOR	16 und

QUANTITATIVO ESTIMADO ESQUINAS A, C, D


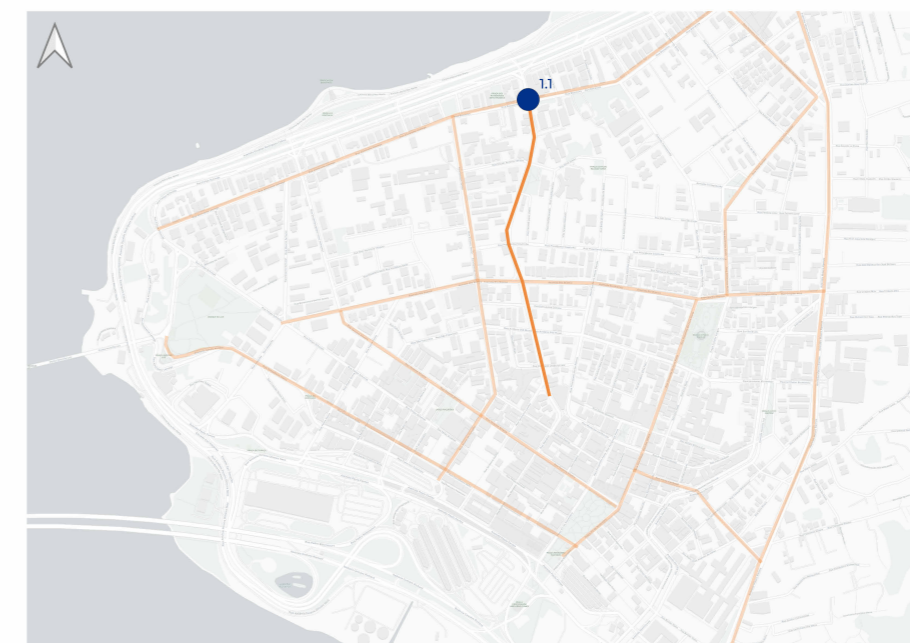


MAPA DE SITUAÇÃO
SEM ESCALA



LEGENDA	
CÓDIGO	TIPO
PAV01/001	PISO CONCRETO 45x45cm
PAV02/001	PISO TÁTIL ALERTA 45x45cm
PAV02/002	PISO TÁTIL DIRECIONAL 45x45cm
PAV03/001	GRELHA DE DRENAGEM
PAV04/001	MEIO FIO DE CONCRETO
PAV05/001	CANTEIRO NO CHÃO
PAV06/001	CANTEIRO DRENANTE
MOB01/001	BANCO SARAH
MOB02/001	BALIZADOR

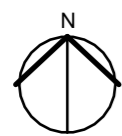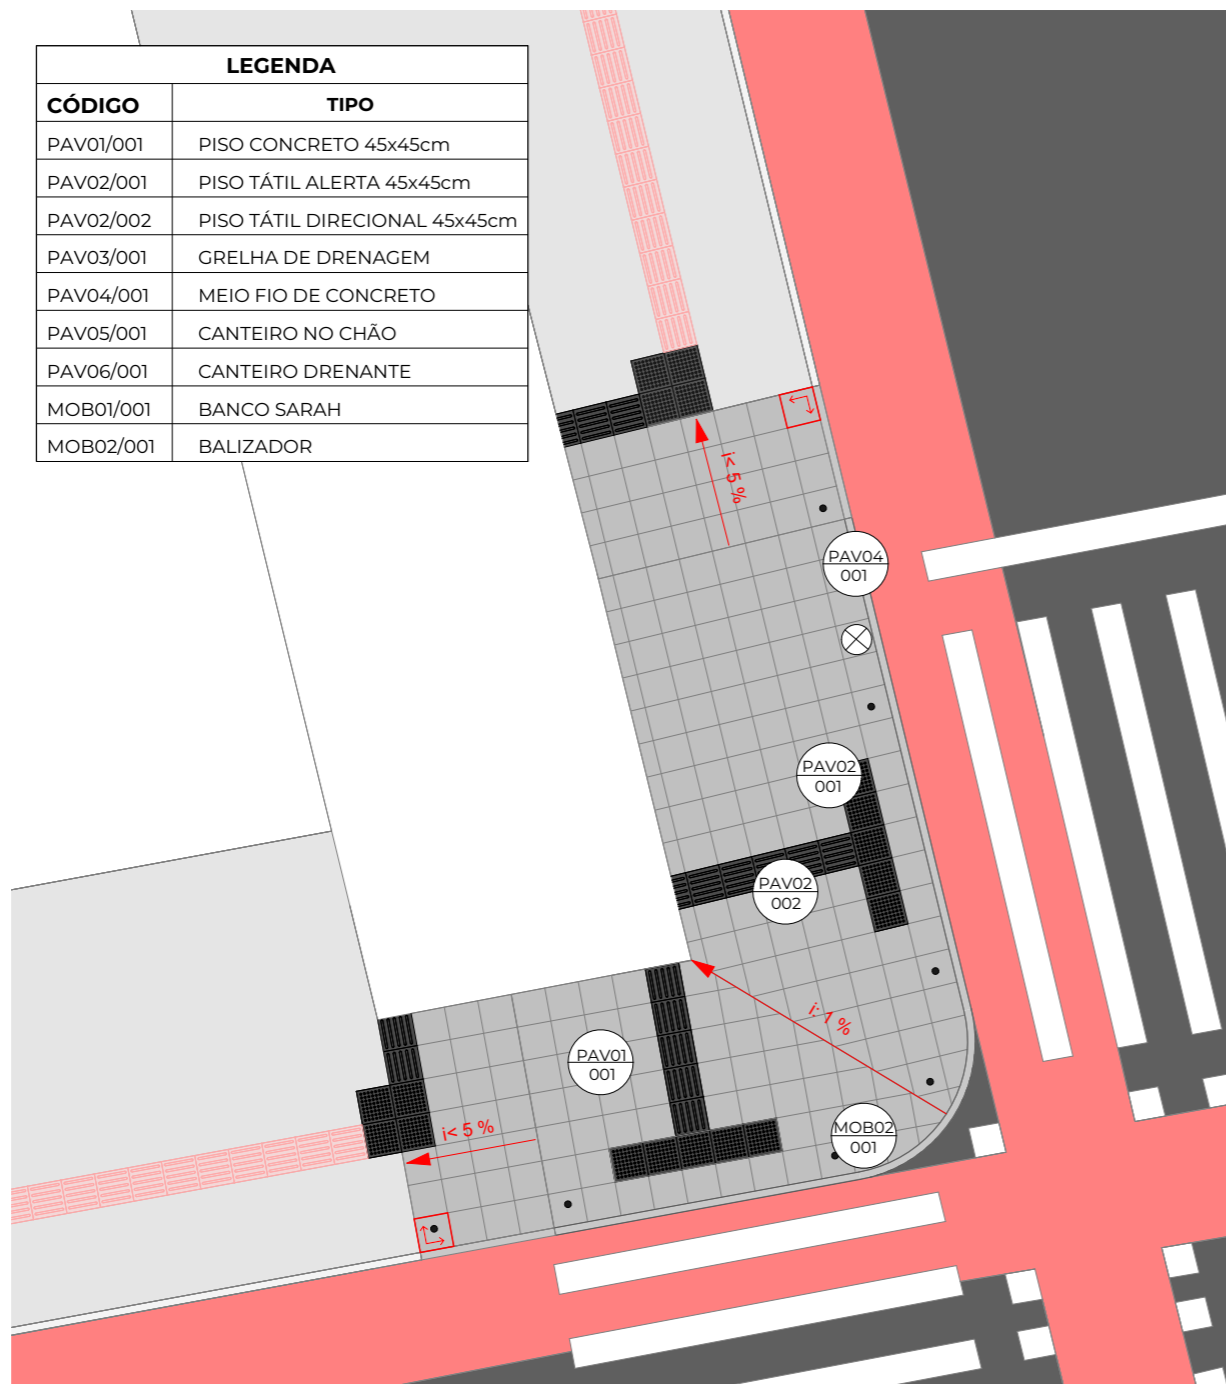



APROXIMAÇÃO - ESQUINA A
ESC: 1 : 100

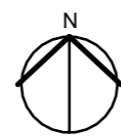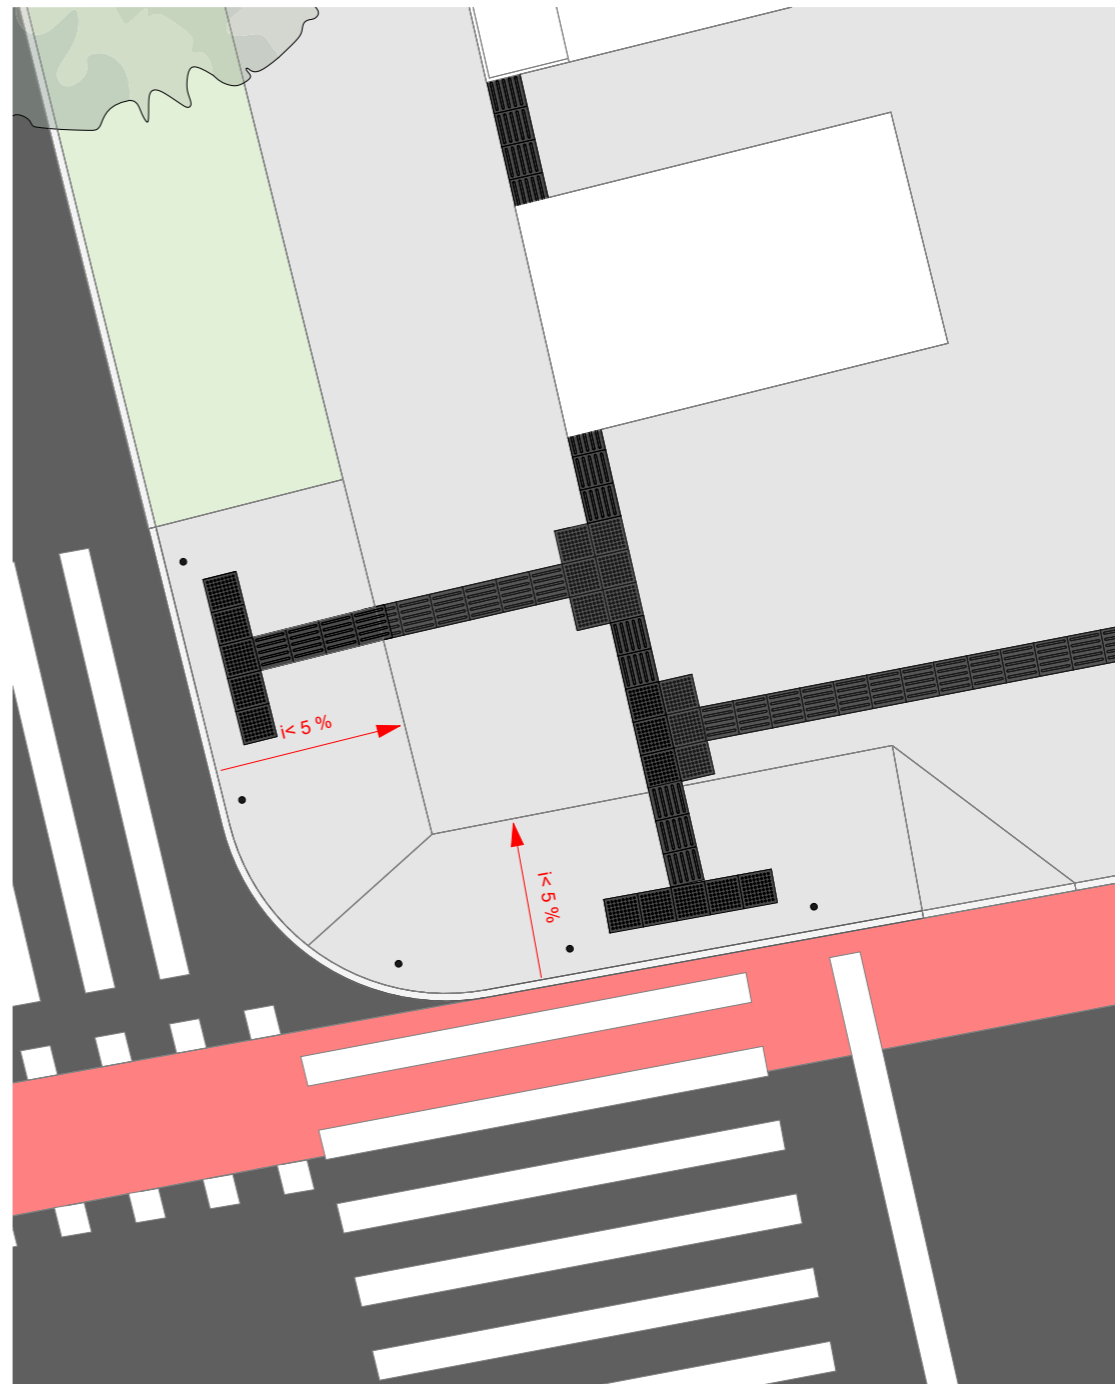

APROXIMAÇÃO - ESQUINA B
ESC: 1 : 100

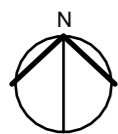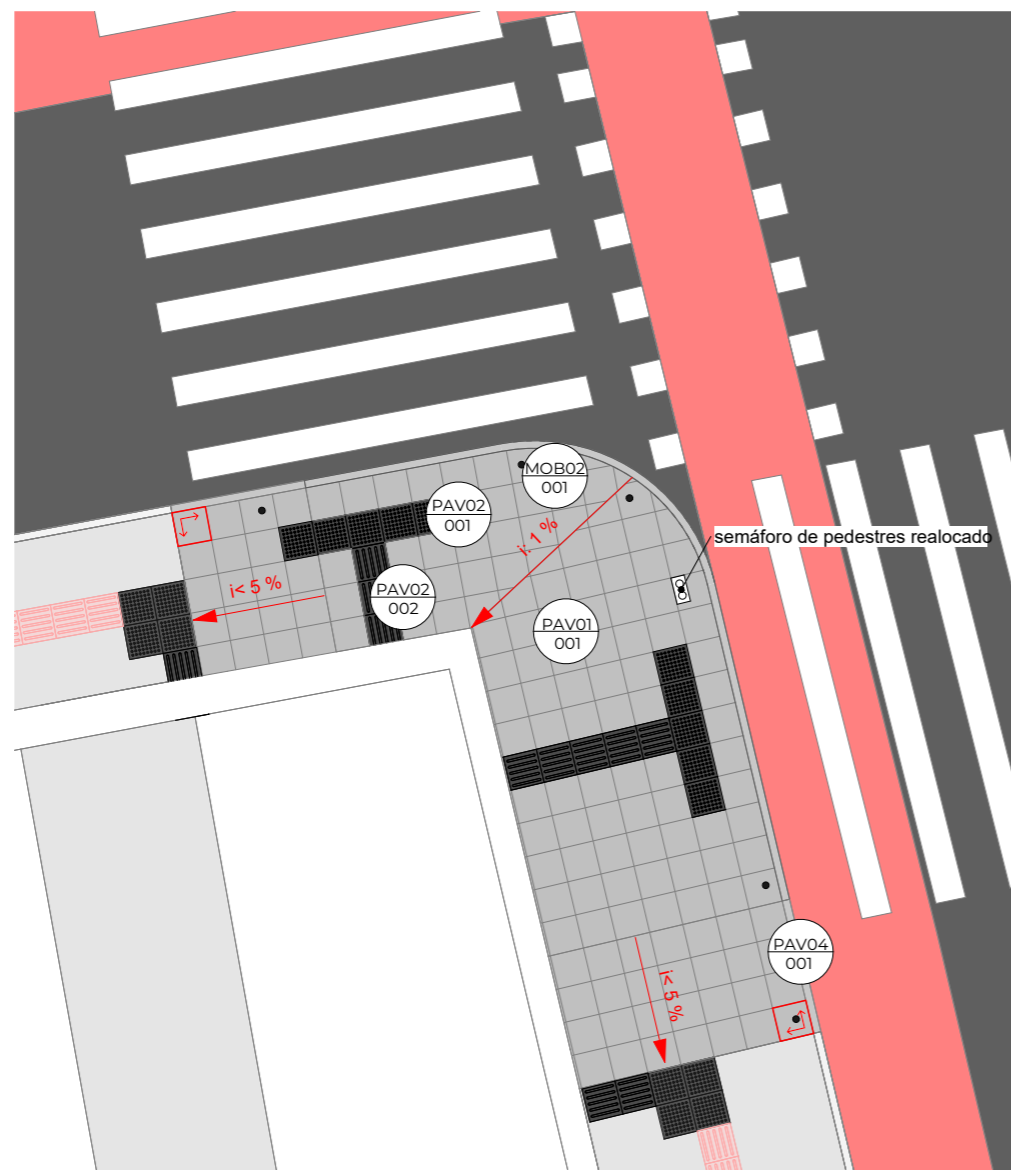


APROXIMAÇÃO - ESQUINA C
ESC: 1 : 100

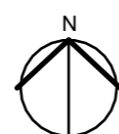
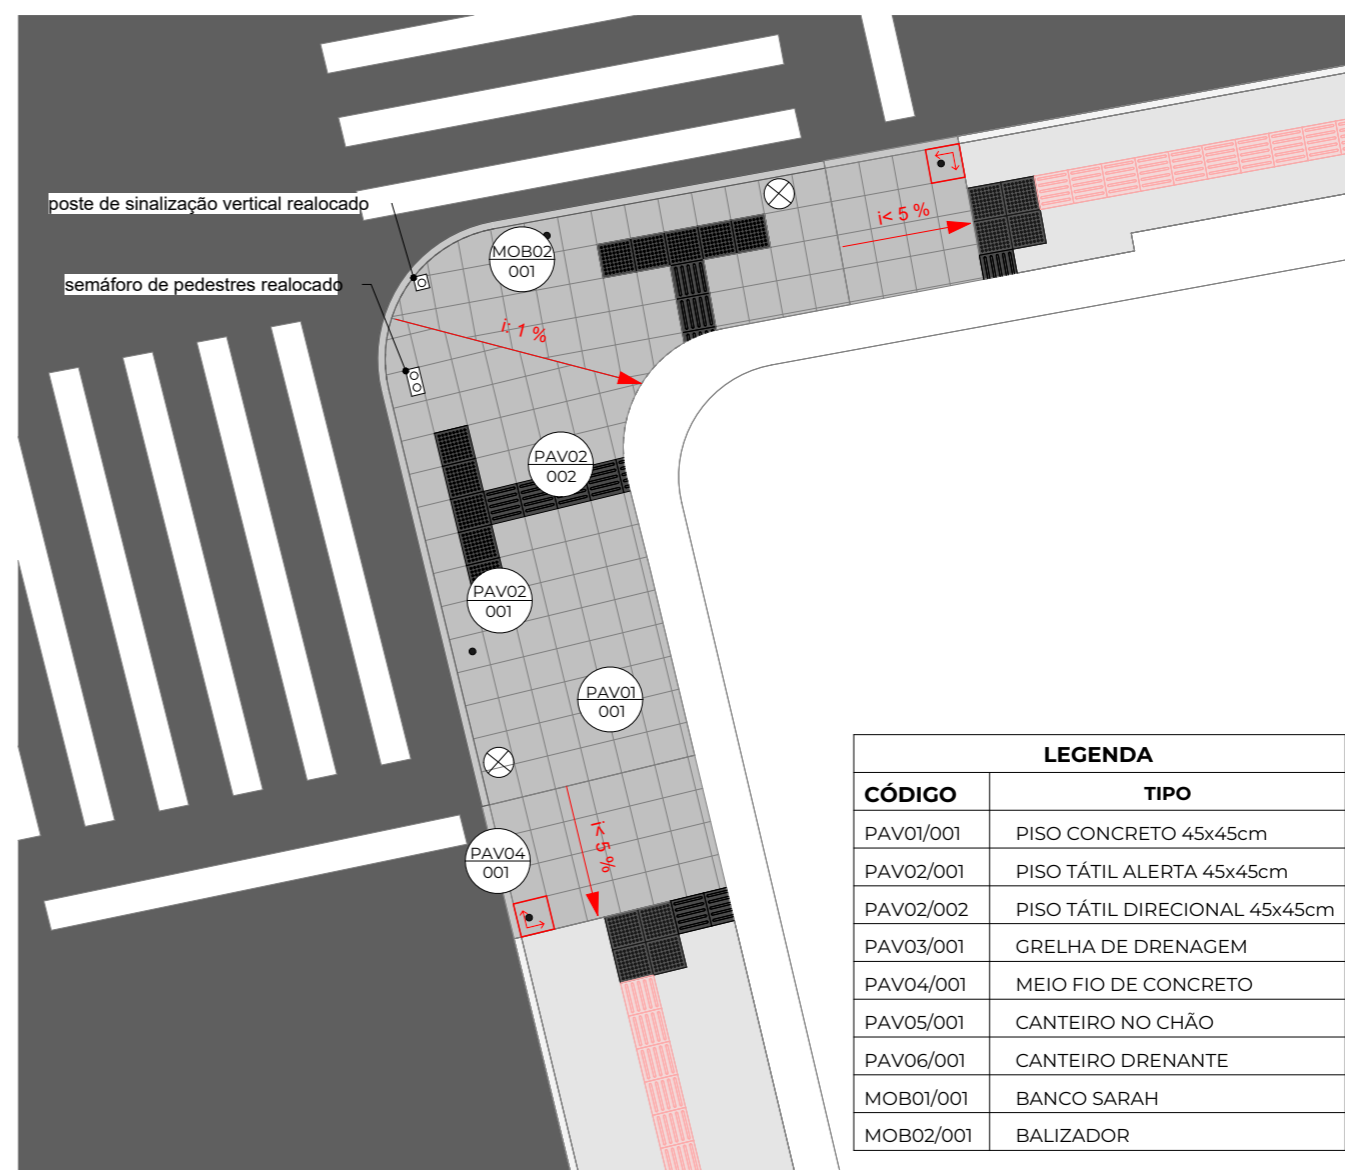


APROXIMAÇÃO - ESQUINA D
ESC: 1 : 100

LEGENDA	
CÓDIGO	TIPO
PAV01/001	PISO CONCRETO 45x45cm
PAV02/001	PISO TÁTIL ALERTA 45x45cm
PAV02/002	PISO TÁTIL DIRECIONAL 45x45cm
PAV03/001	GRELHA DE DRENAGEM
PAV04/001	MEIO FIO DE CONCRETO
PAV05/001	CANTEIRO NO CHÃO
PAV06/001	CANTEIRO DRENANTE
MOB01/001	BANCO SARAH
MOB02/001	BALIZADOR

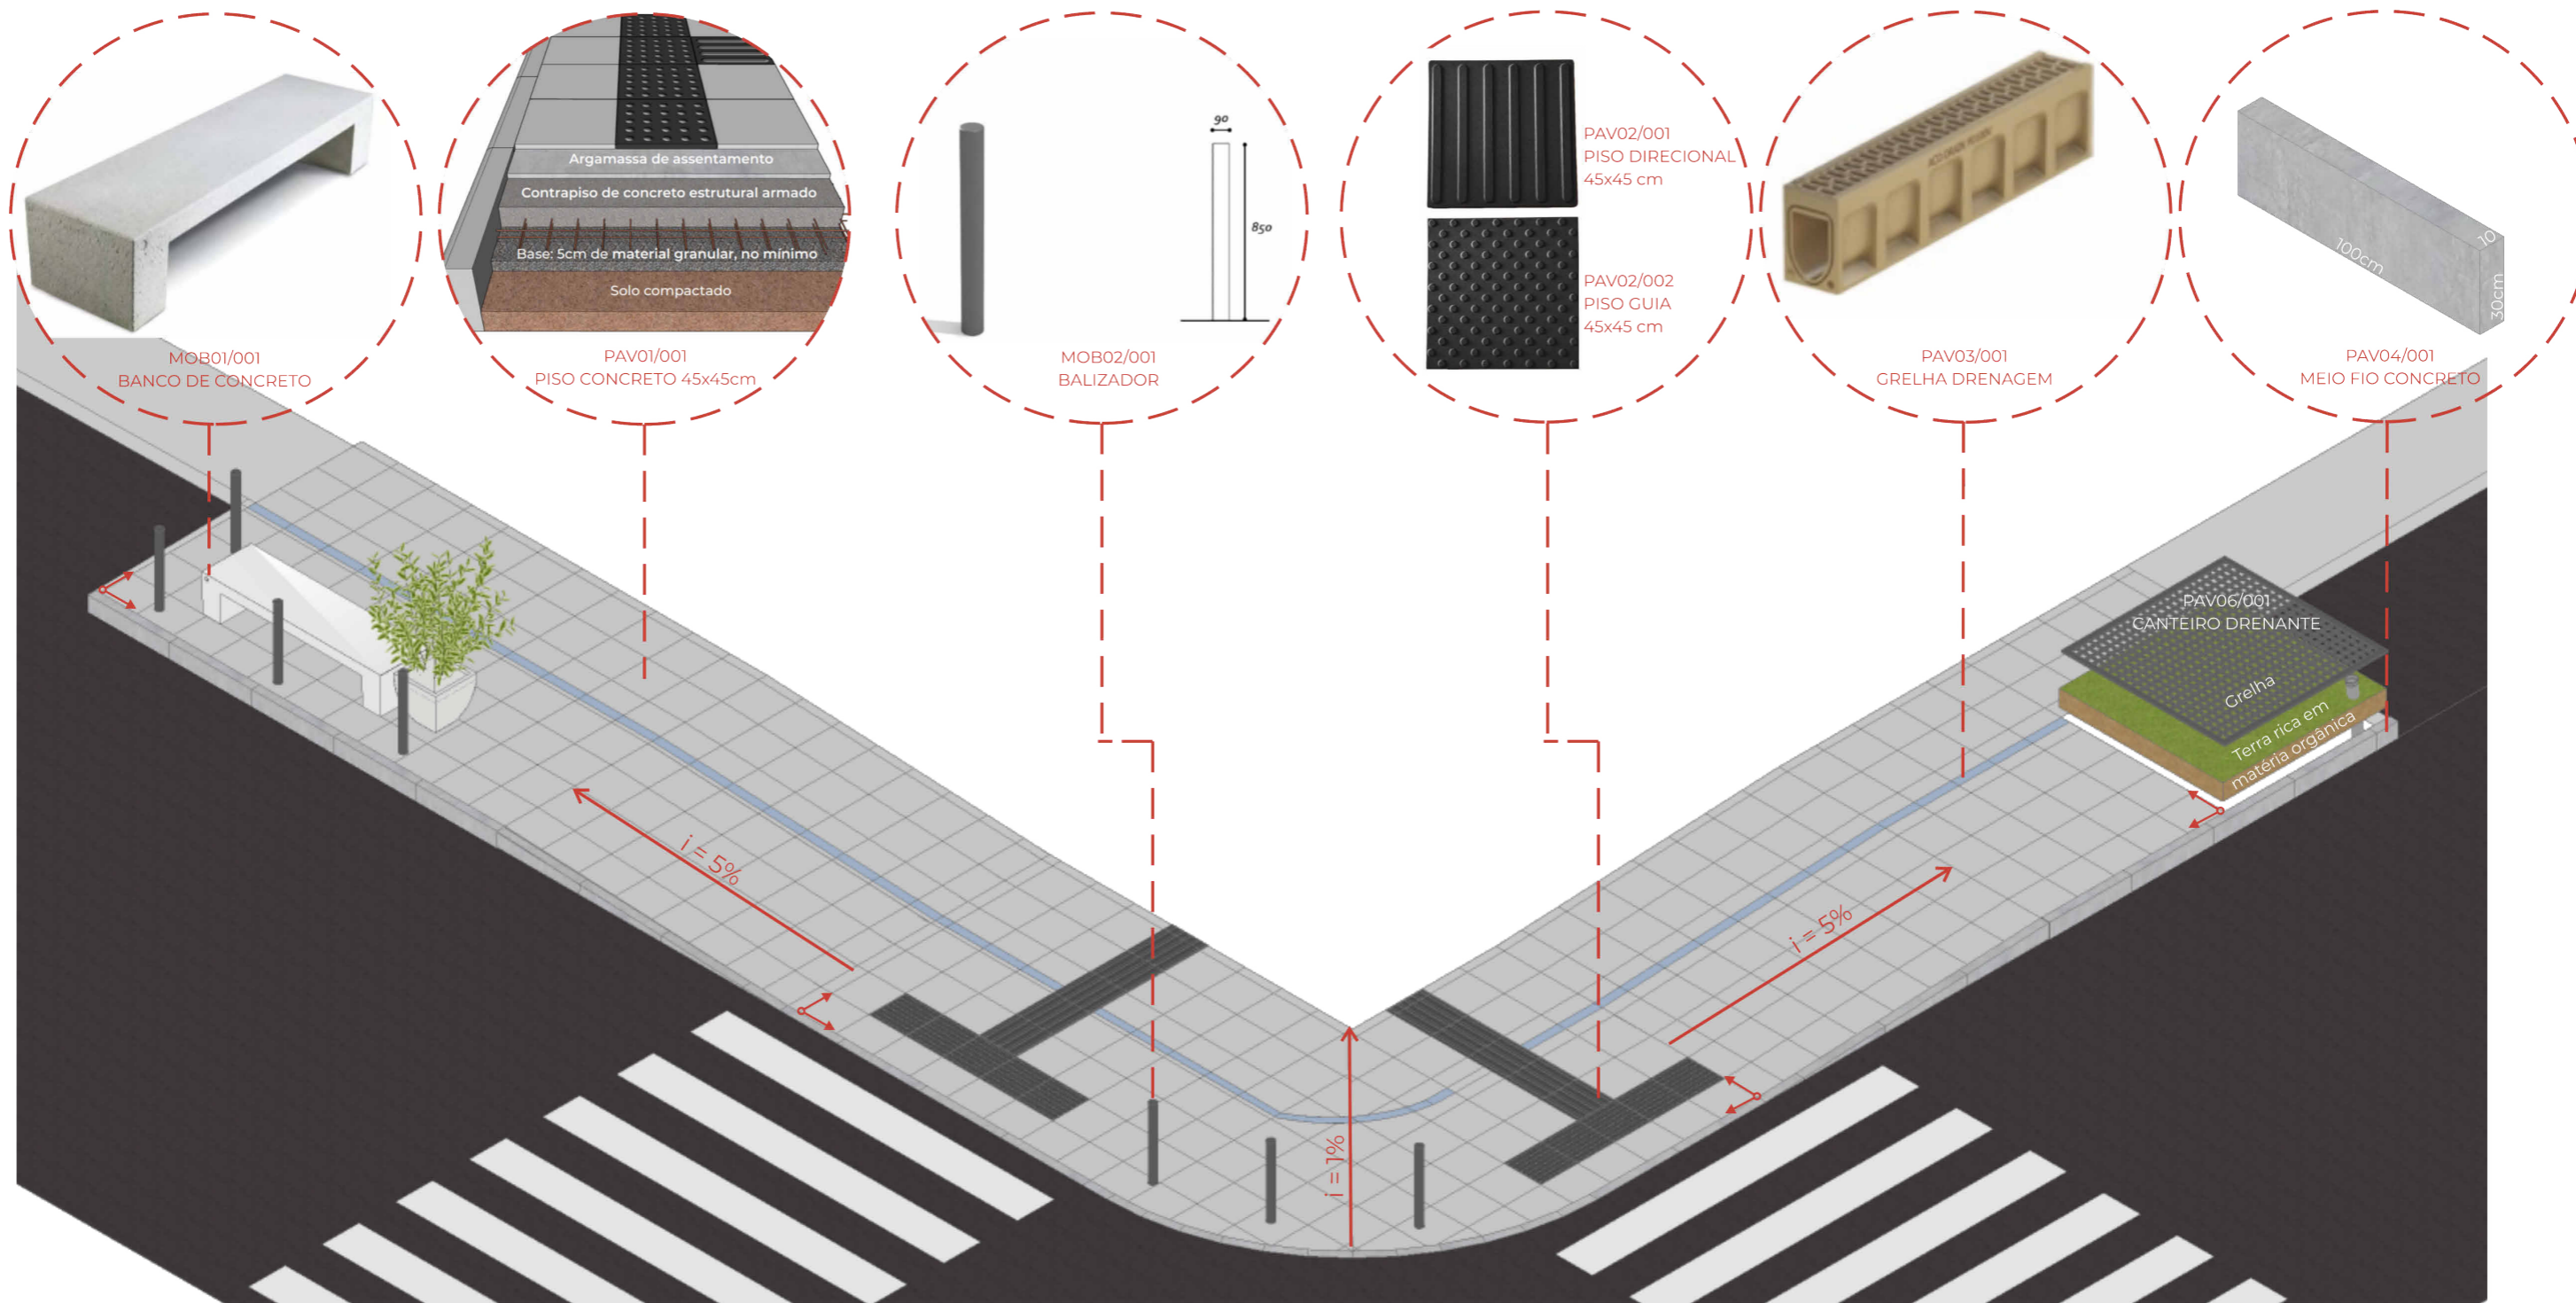

EXEMPLO ESQUINA TIPO A
SEM ESCALA

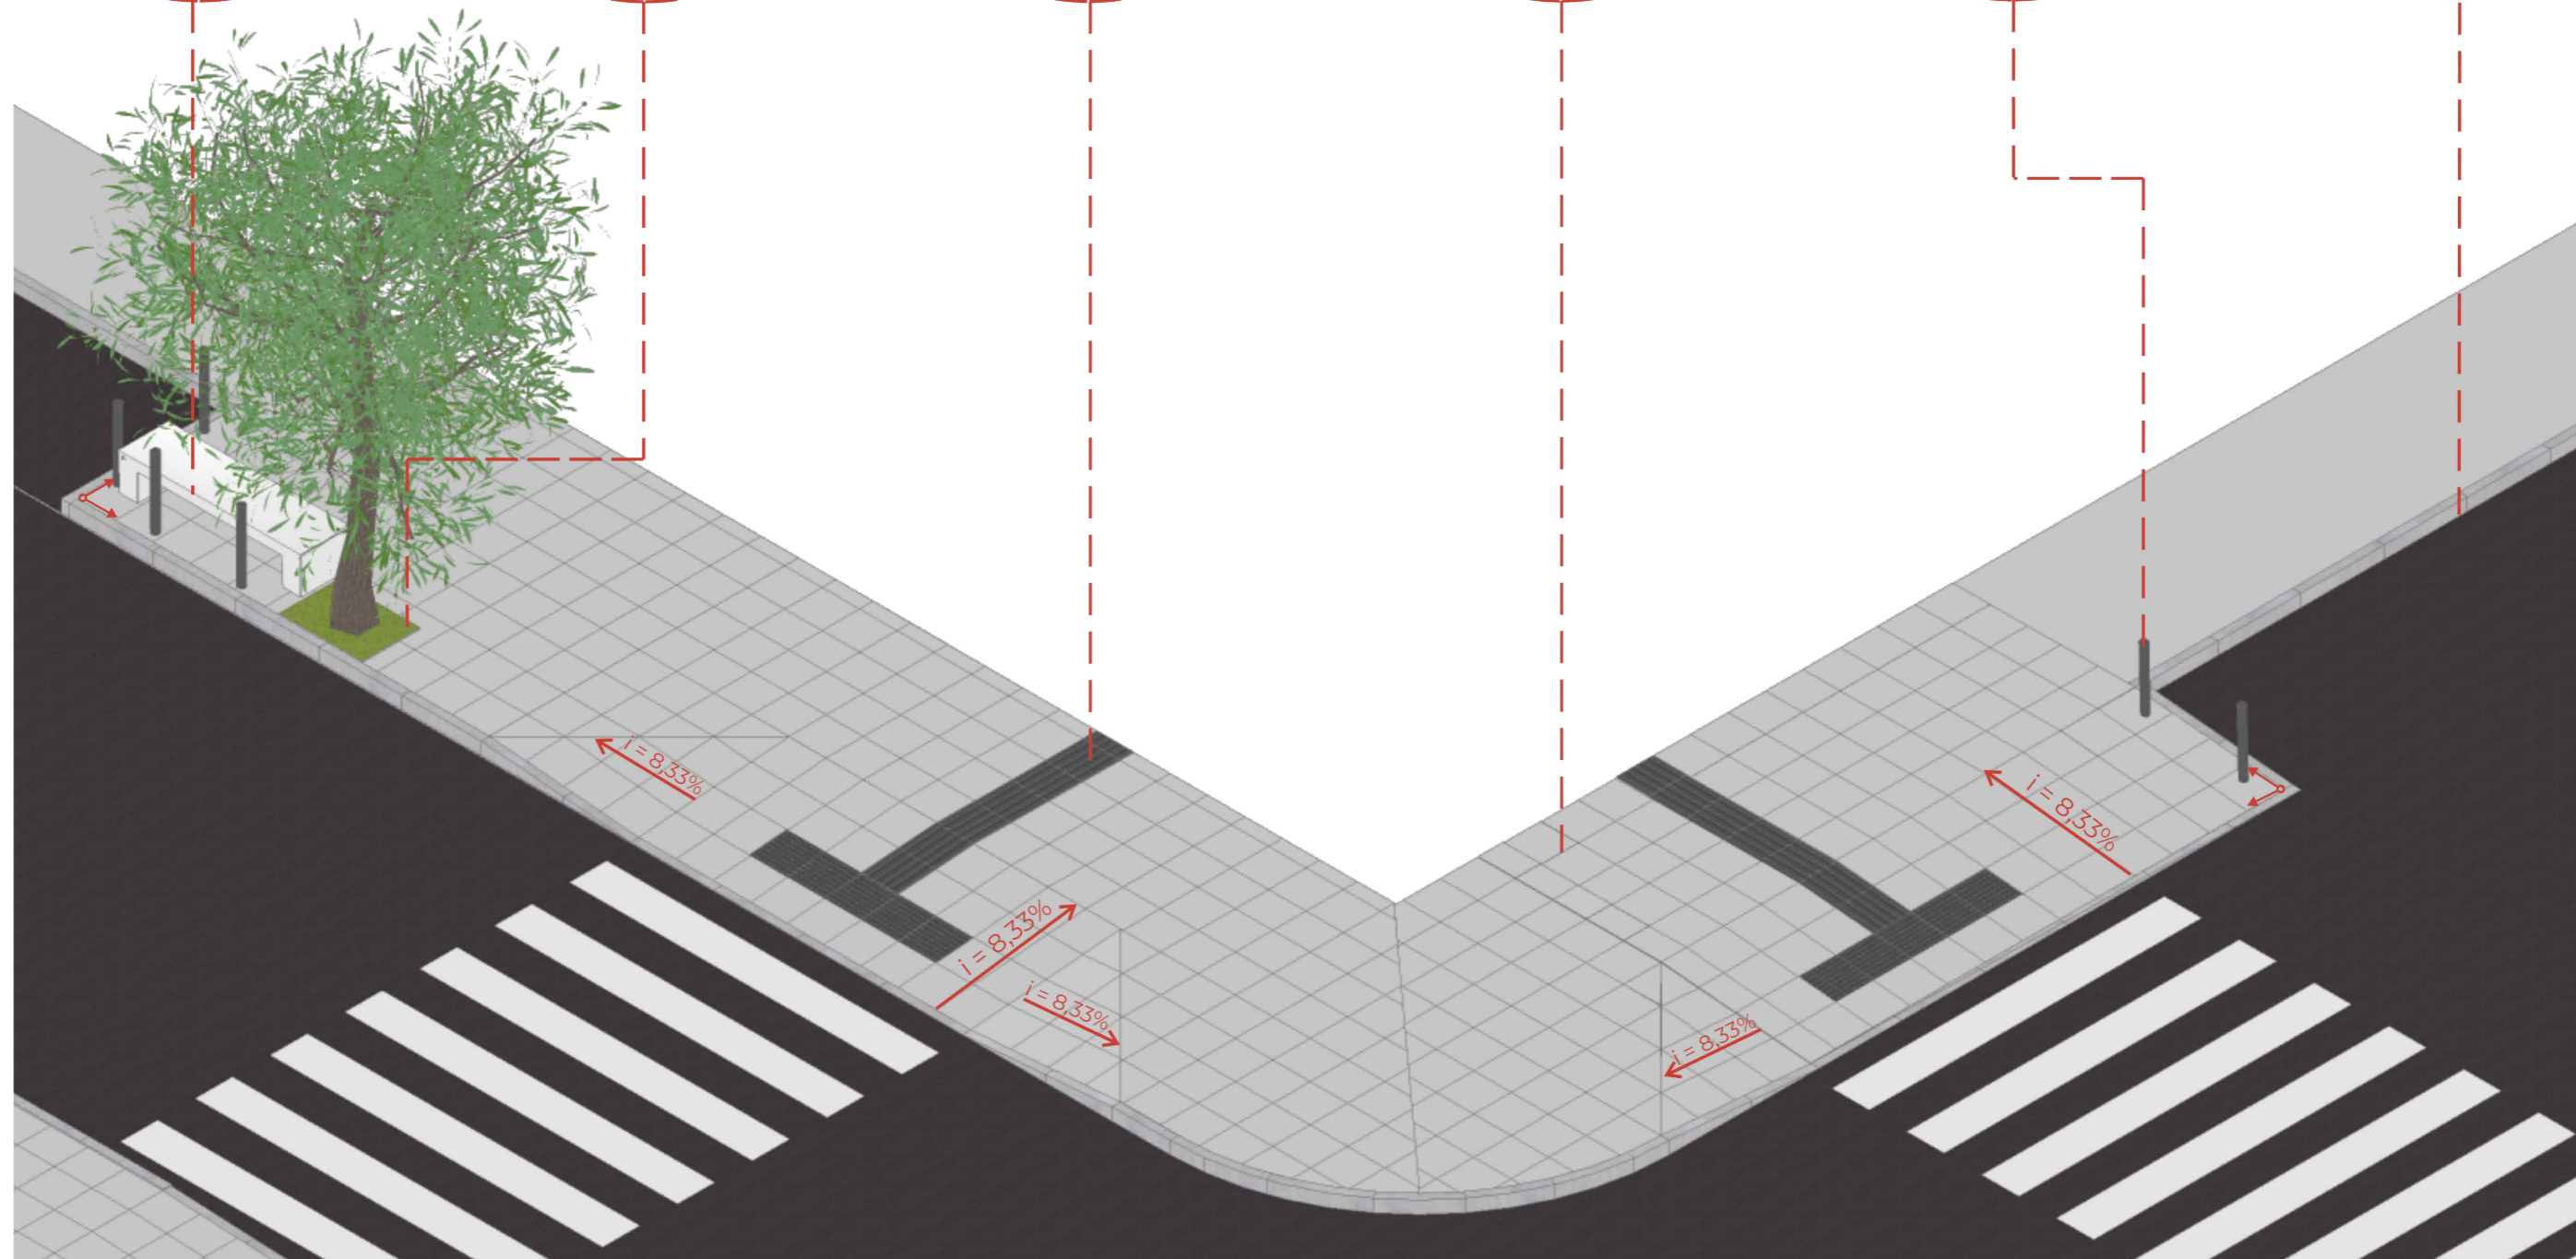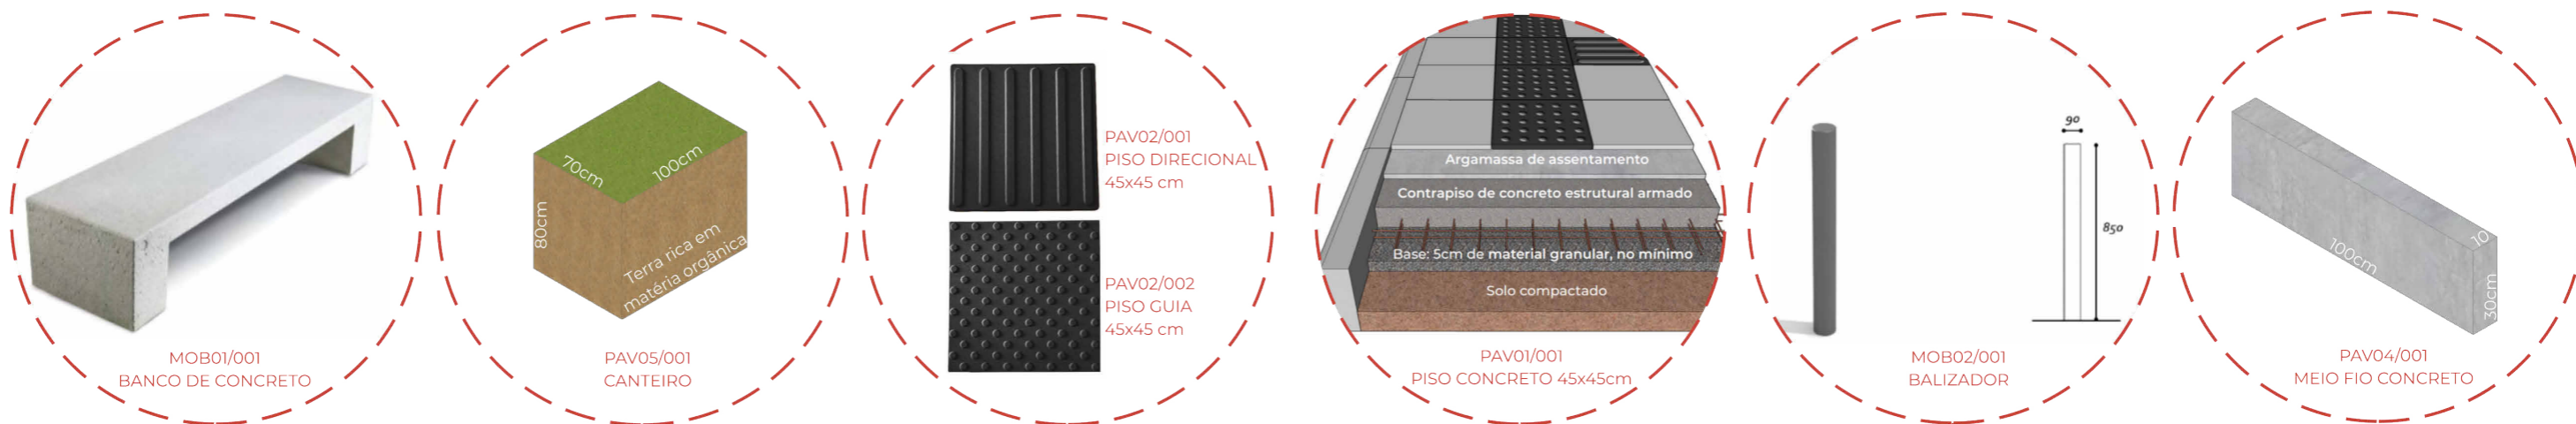

EXEMPLO ESQUINA TIPO B
SEM ESCALA