


DIMENSÕES	CIRCULAÇÃO	ÁREA DE PROTEÇÃO DE ESTACIONAMENTO
Largura da linha interna A	mínima 0,30 m	mínima 0,10 m
	máxima 0,50 m	máxima 0,40 m
Distância entre linhas B	mínima 1,10 m	mínima 0,30 m
	máxima 3,50 m	máxima 0,60 m




ENDEREÇO: RDD. GOV. GUSTAVO RICHARD	AUTORIA DO PROJETO EPROJ/GPU	DIMENSÕES FOLHA A3
PROJETO IMPLEMENTAÇÃO DE CICLOVIA	ESCALA 1:500	PRANCHA URB 01 / 14
CONTEÚDO DA PRANCHA DESENHO REPRESENTADO NA PRANCHA	DATA 04/2024	




CORTE 1

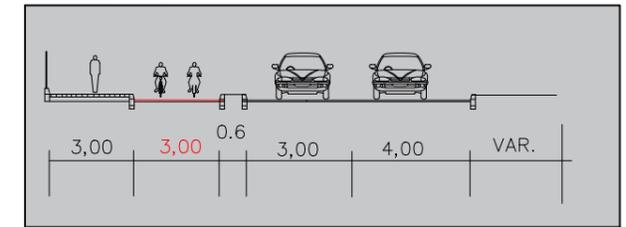


DIMENSÕES DA CICLOVIA NO CORTE

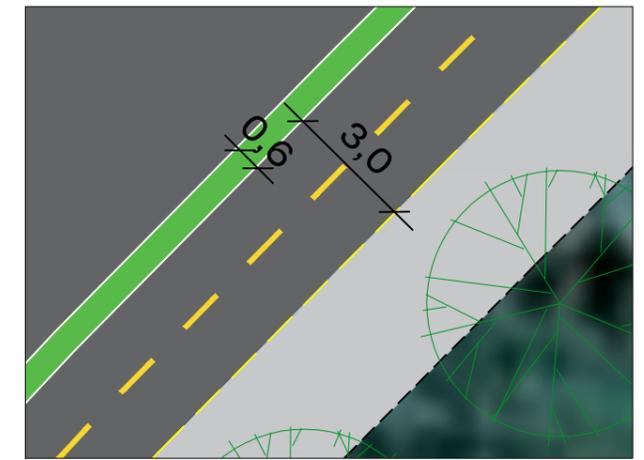


ENDEREÇO: ROD. GOV. GUSTAVO RICHARD	AUTORIA DO PROJETO EPROJ/GPU	ESCALA 1:500	DIMENSÕES FOLHA A3
PROJETO IMPLEMENTAÇÃO DE CICLOVIA	CONTEÚDO DA PRANCHA DESENHO REPRESENTADO NA PRANCHA	DATA 04/2024	PRANCHA URB 02 / 14

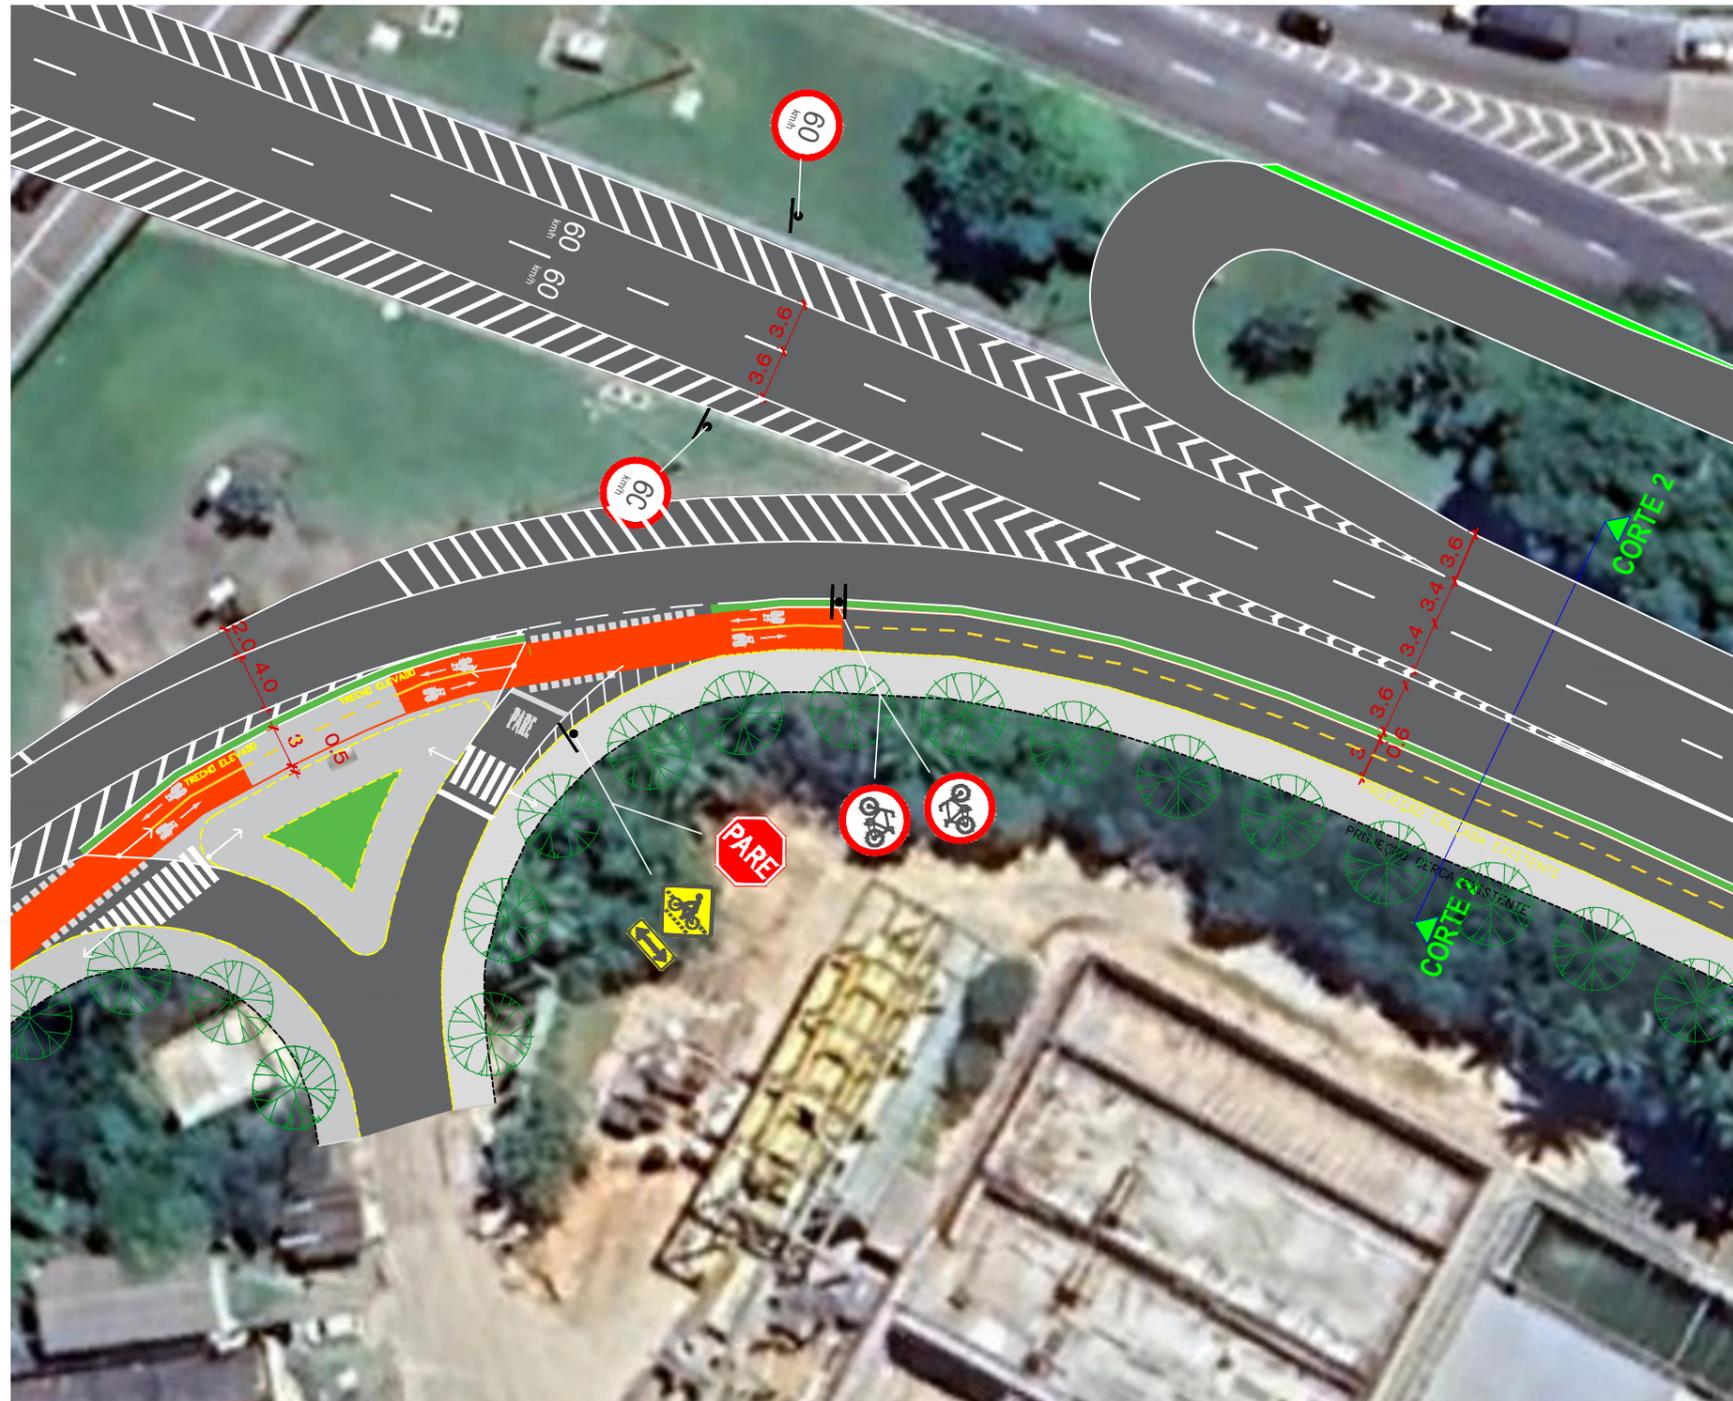



CORTE 2

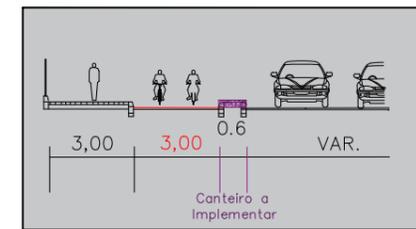


DIMENSÕES DA CICLOVIA NO CORTE

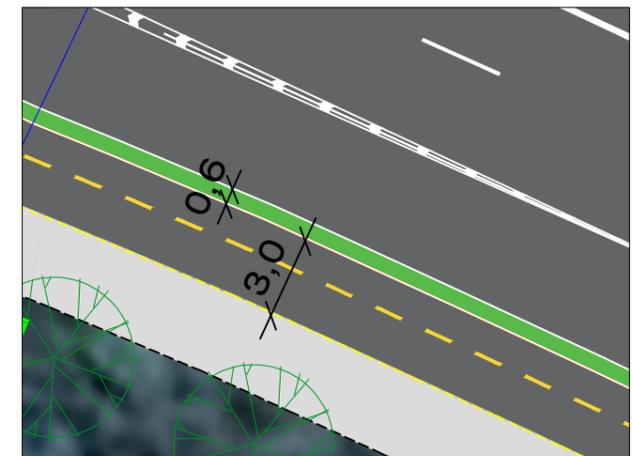


CRUZAMENTO CICLOVIÁRIO

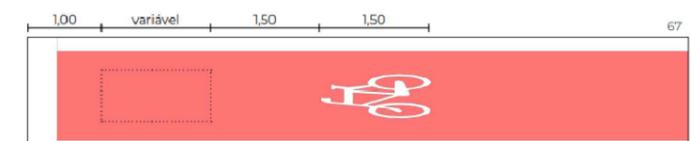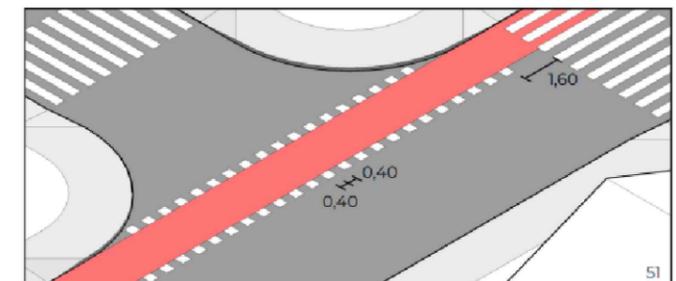


ENDEREÇO: ROD. GOV. GUSTAVO RICHARD	AUTORIA DO PROJETO EPROJ/GPU	DIMENSÕES FOLHA A3
PROJETO IMPLEMENTAÇÃO DE CICLOVIA	ESCALA 1:500	PRANCHA URB 03 / 14
CONTEÚDO DA PRANCHA DESENHO REPRESENTADO NA PRANCHA	DATA 04/2024	

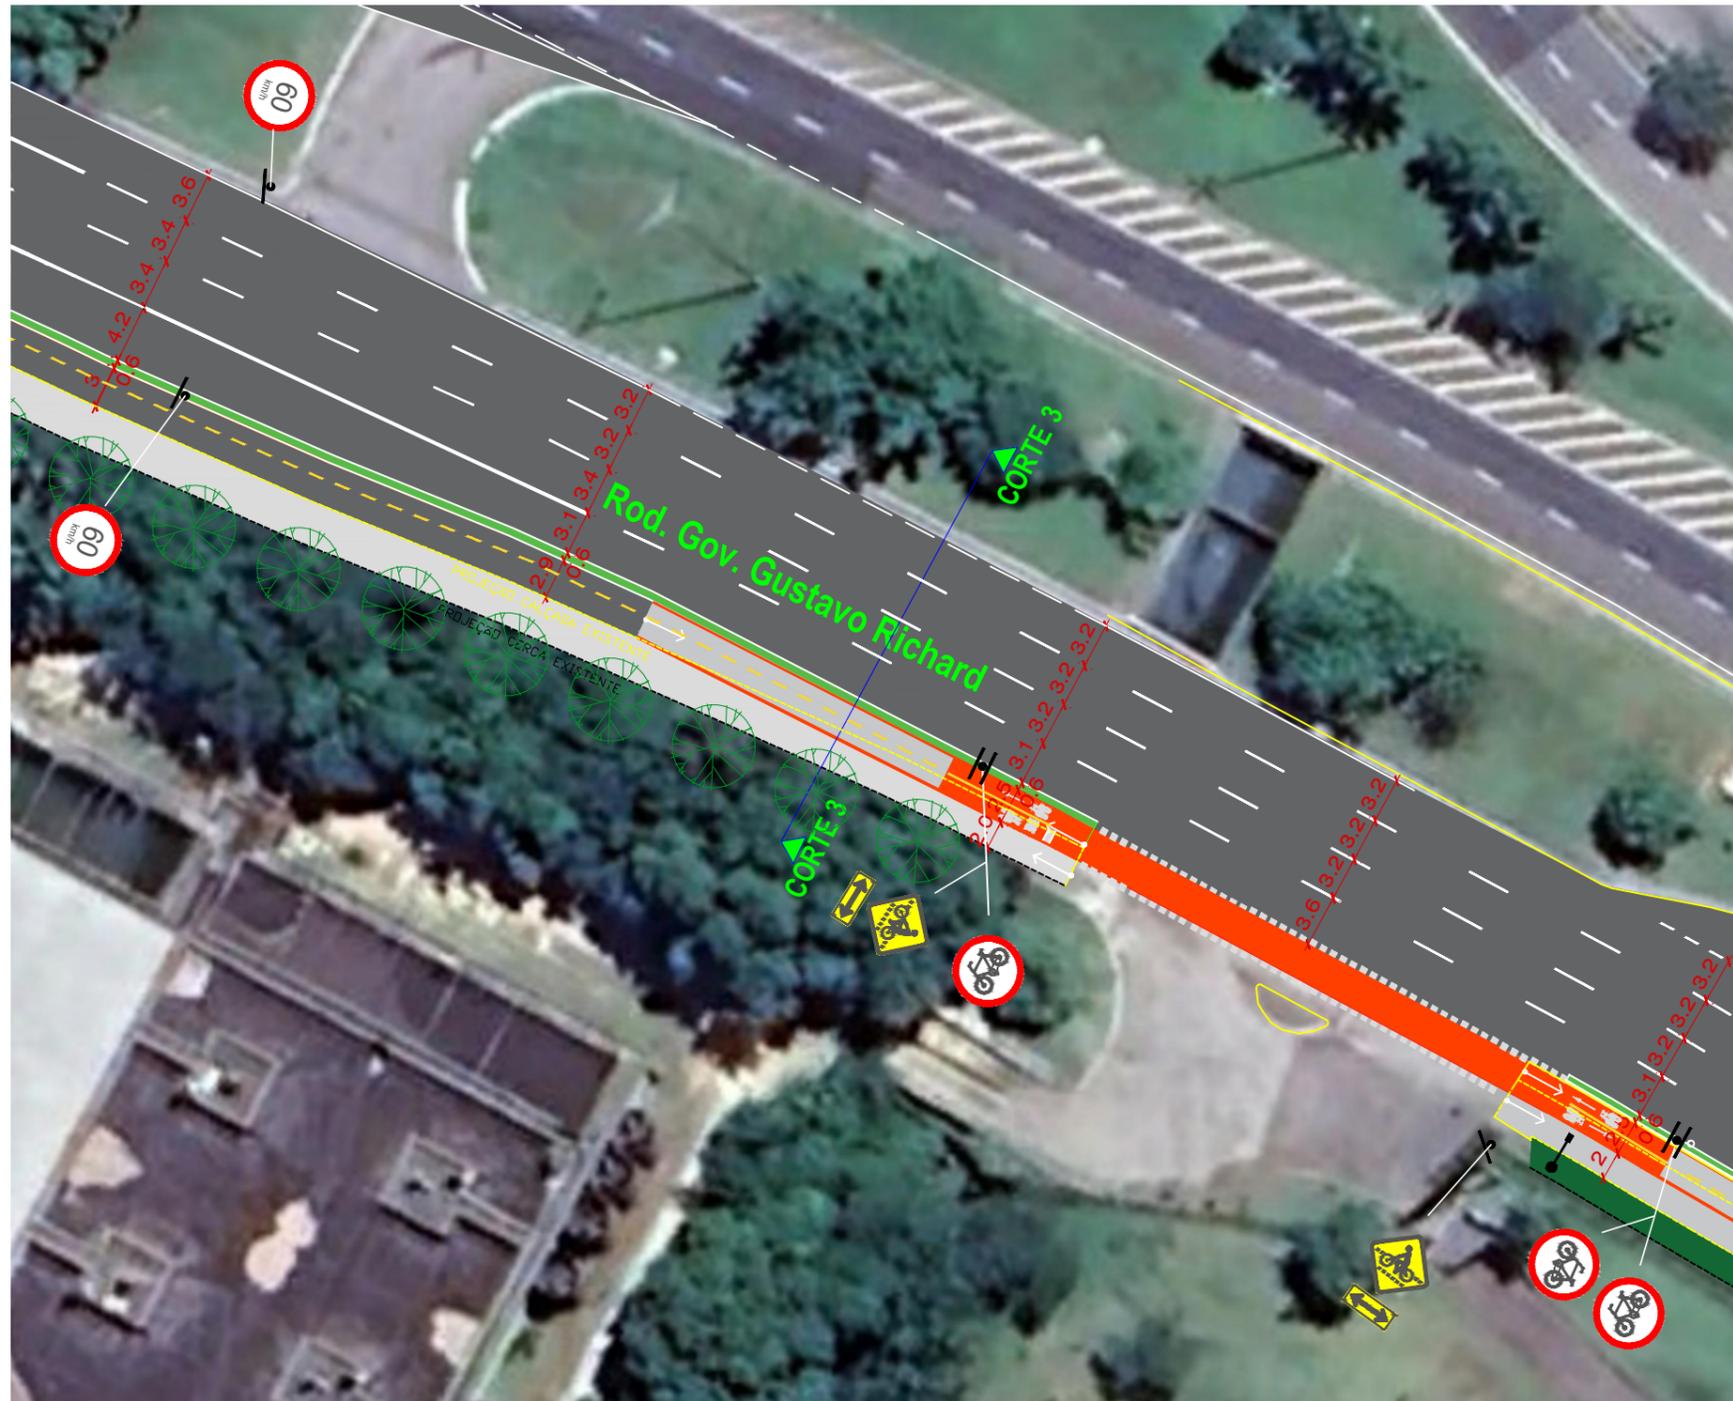


CORTE 3

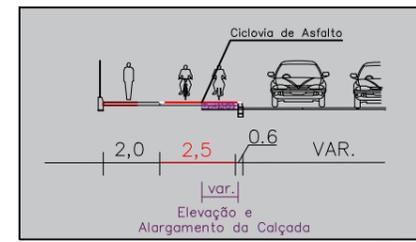


DIMENSÕES DA CICLOVIA NO CORTE

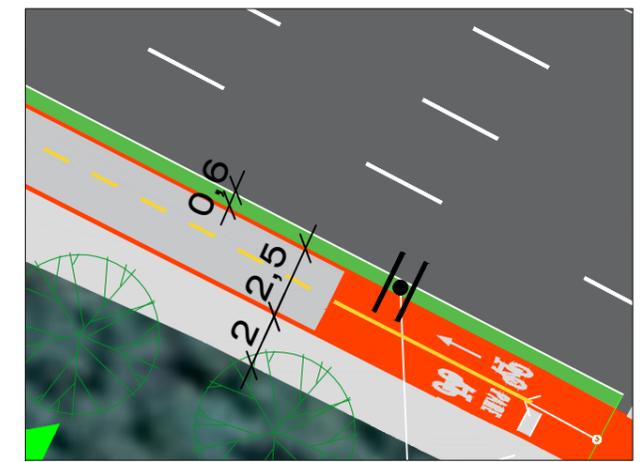


ENDEREÇO: ROD. GOV. GUSTAVO RICHARD	AUTORIA DO PROJETO EPROJ/GPU	ESCALA 1:500	DIMENSÕES FOLHA A3
PROJETO IMPLEMENTAÇÃO DE CICLOVIA	CONTEÚDO DA PRANCHA DESENHO REPRESENTADO NA PRANCHA	DATA 04/2024	PRANCHA URB 04 / 14

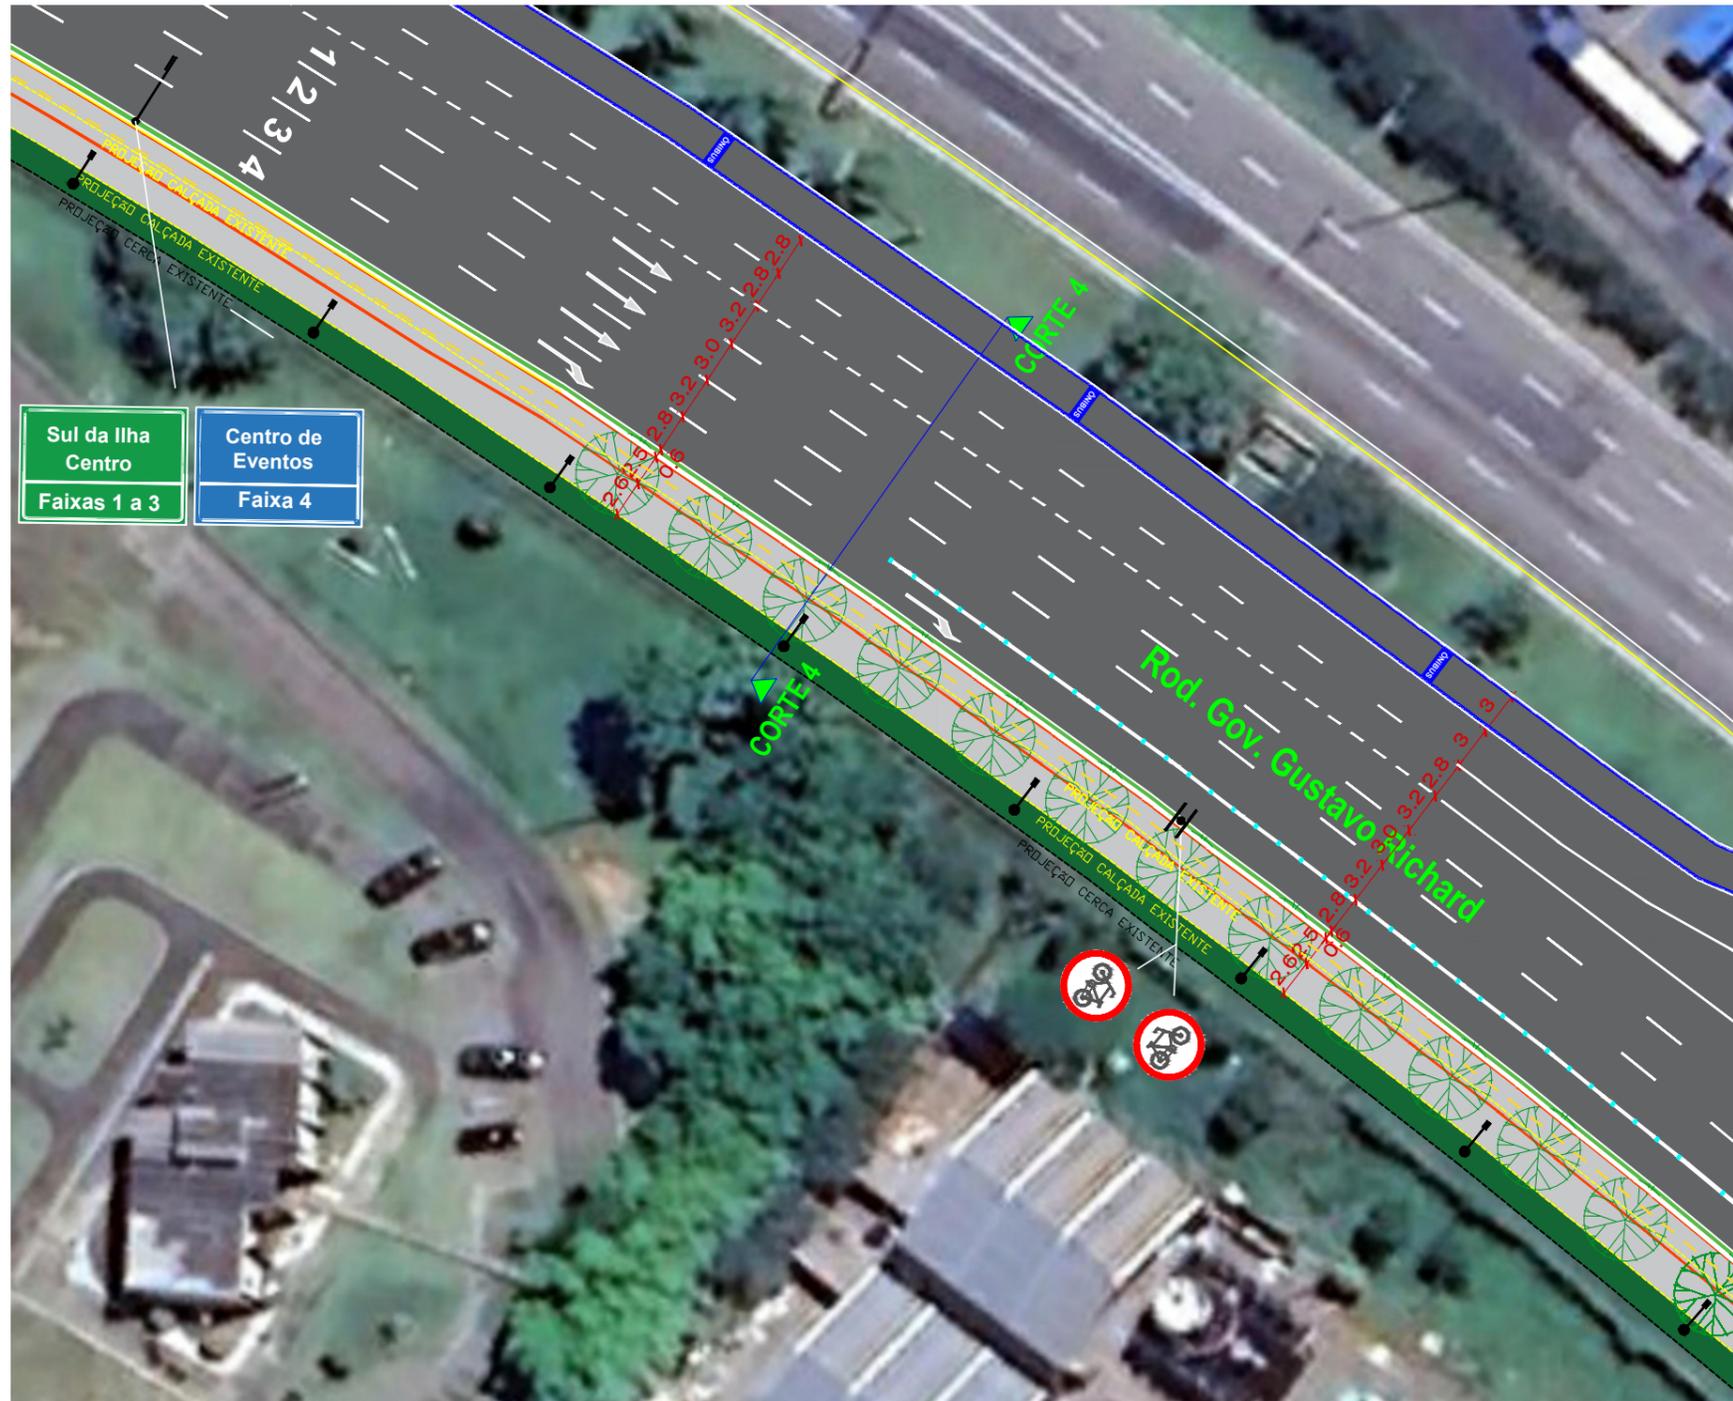


CORTE 4

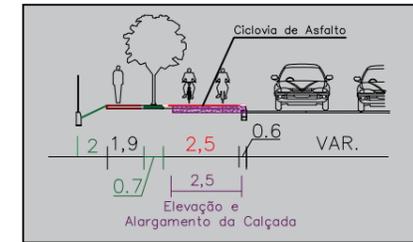


DIMENSÕES DA CICLOVIA NO CORTE

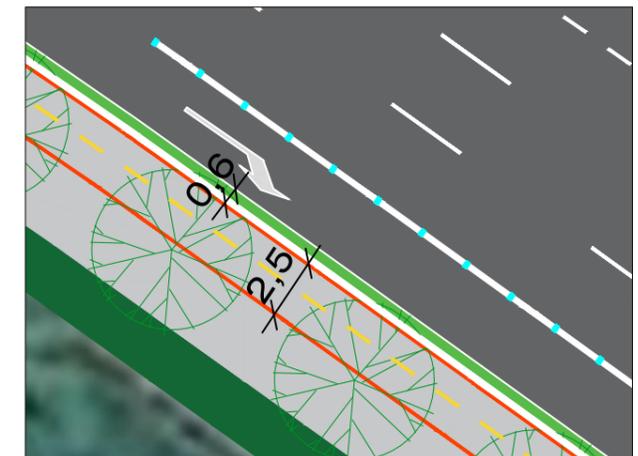


ENDEREÇO: ROD. GOV. GUSTAVO RICHARD	AUTORIA DO PROJETO EPROJ/GPU	DIMENSÕES FOLHA A3
PROJETO IMPLEMENTAÇÃO DE CICLOVIA	ESCALA 1:500	PRANCHA URB 05 / 14
CONTEÚDO DA PRANCHA DESENHO REPRESENTADO NA PRANCHA	DATA 04/2024	

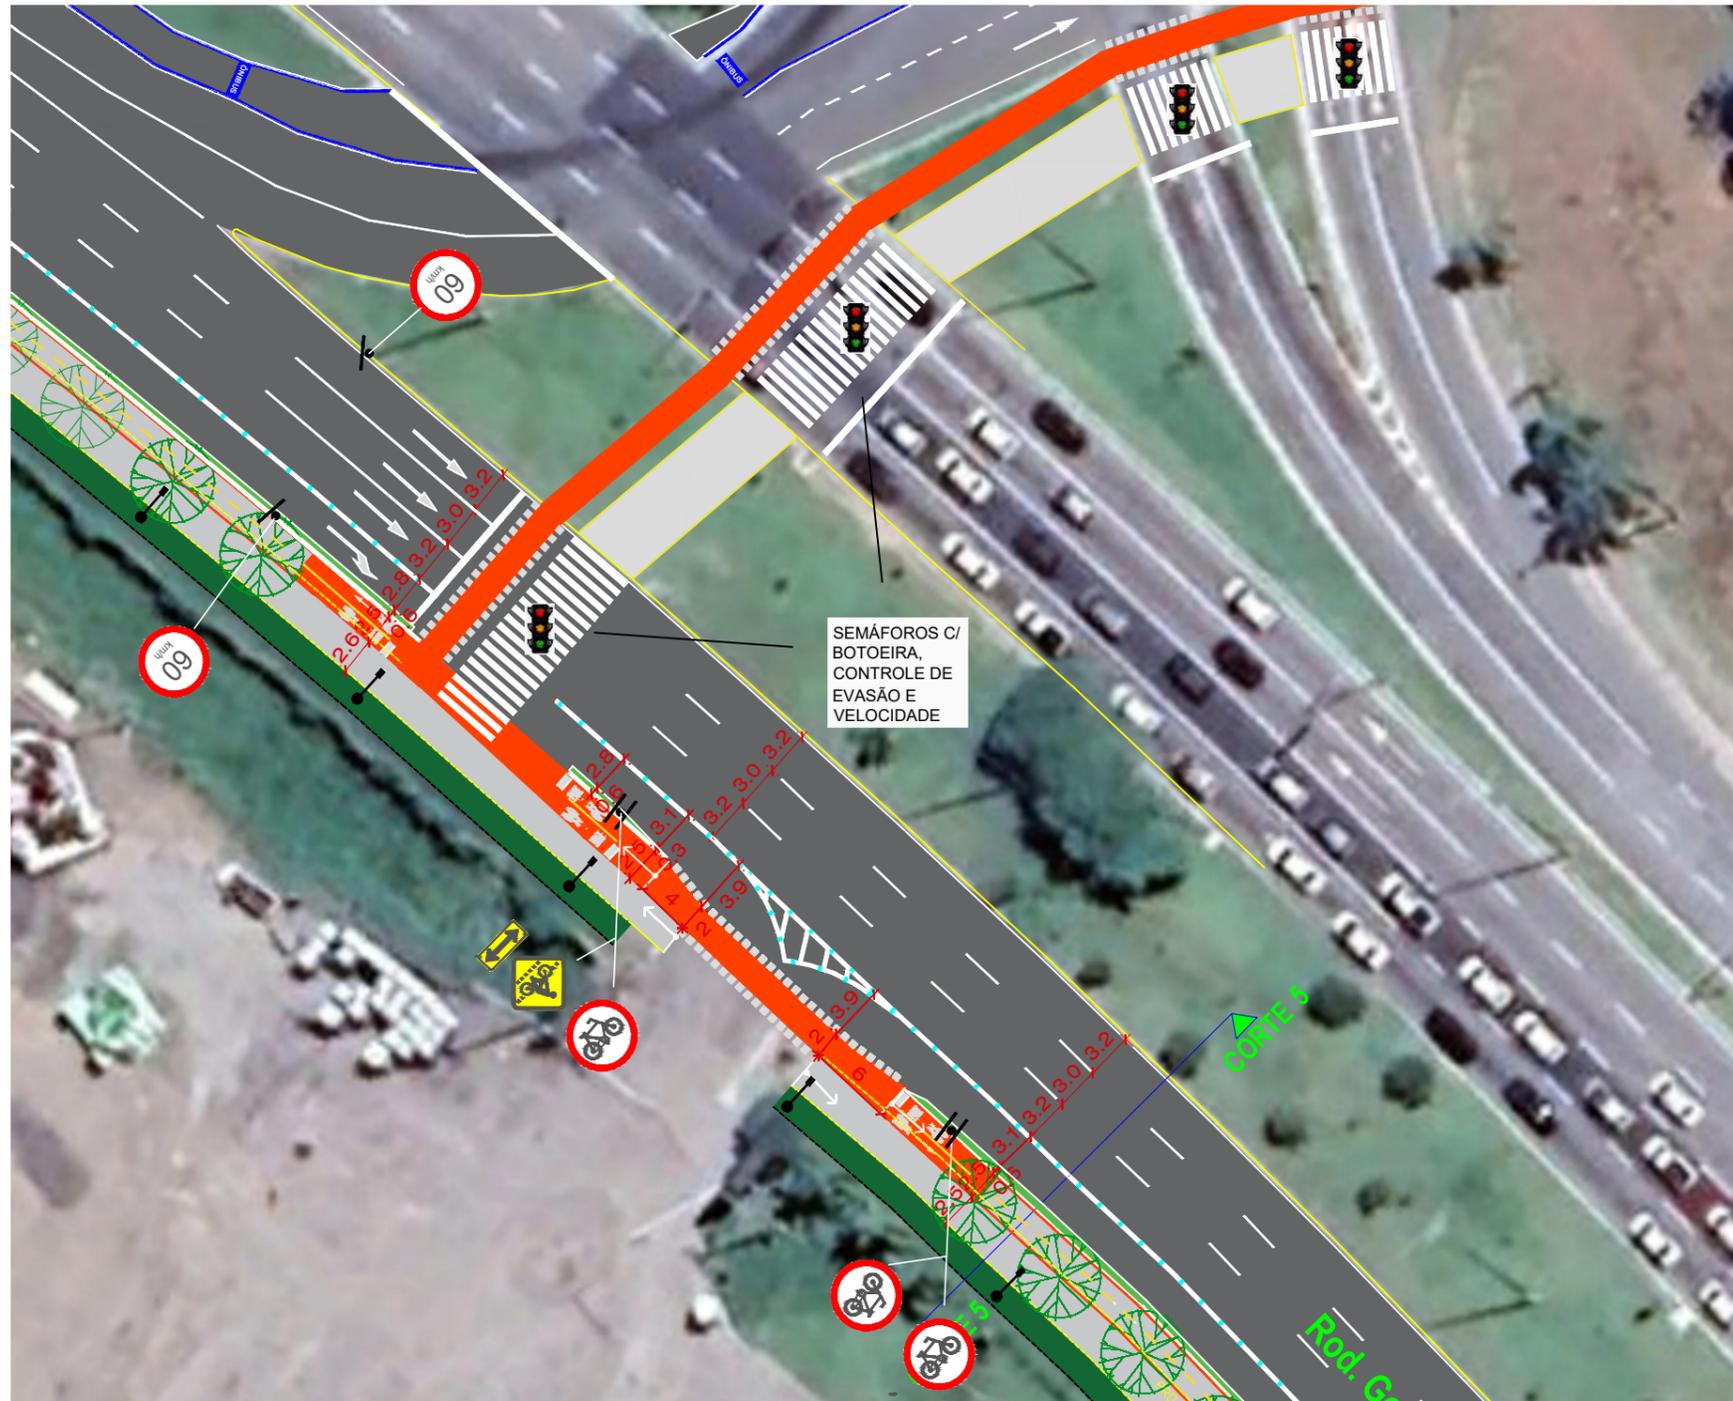


CORTE 5

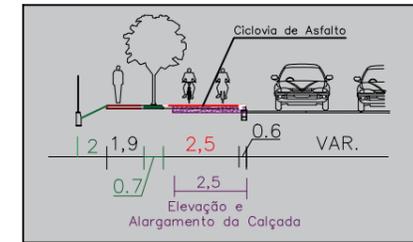


DIMENSÕES DA CICLOVIA NO CORTE

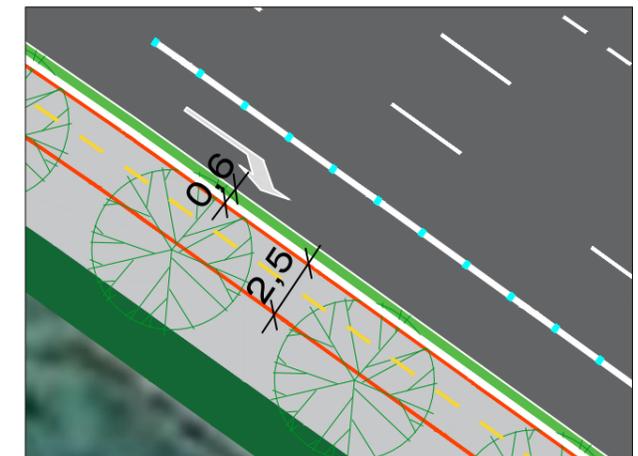


ENDEREÇO: ROD. GOV. GUSTAVO RICHARD	AUTORIA DO PROJETO EPROJ/GPU	DIMENSÕES FOLHA A3
PROJETO IMPLEMENTAÇÃO DE CICLOVIA	ESCALA 1:500	PRANCHA URB 06
CONTEÚDO DA PRANCHA DESENHO REPRESENTADO NA PRANCHA	DATA 04/2024	14

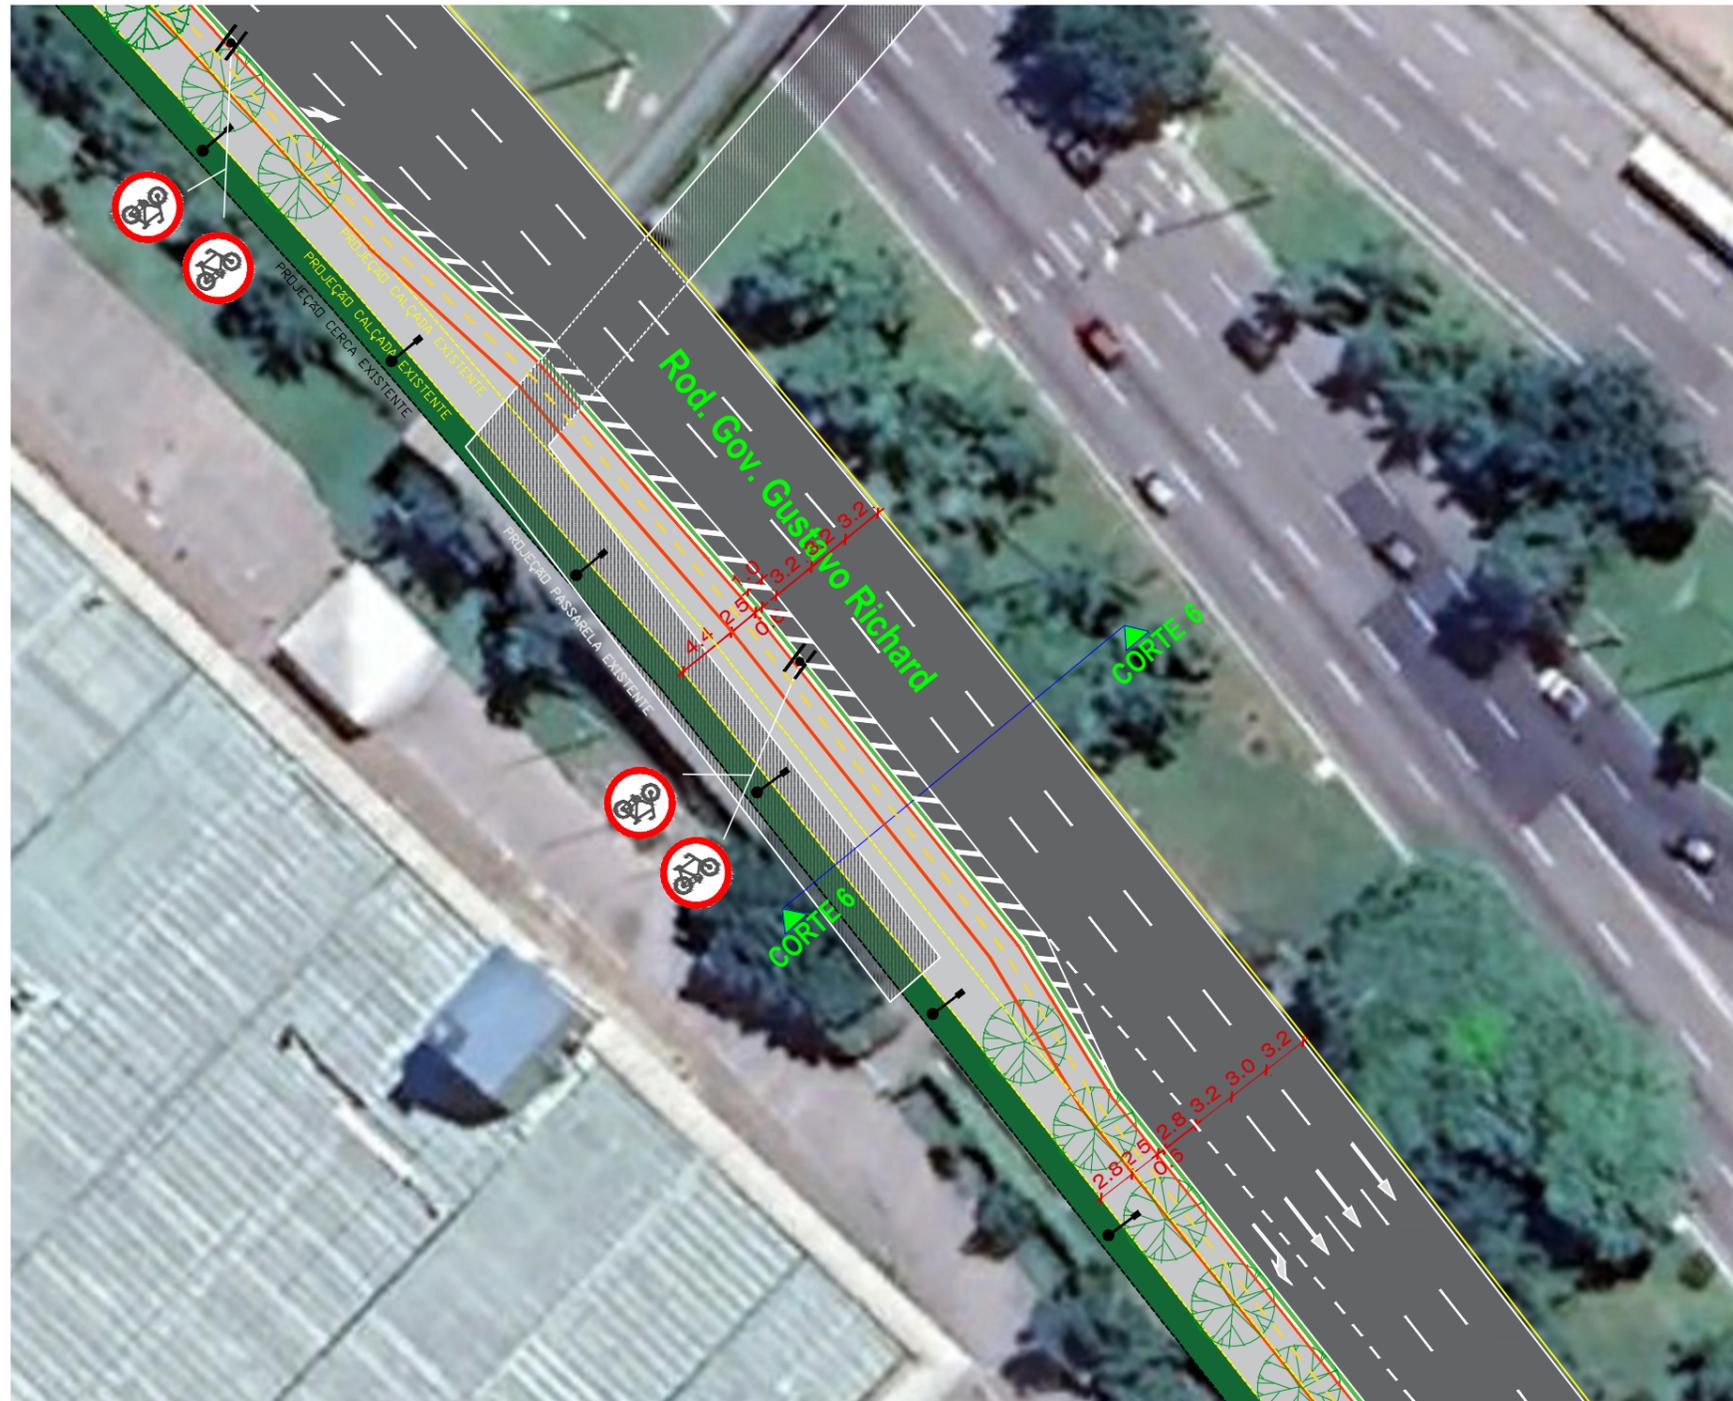


CORTE 6

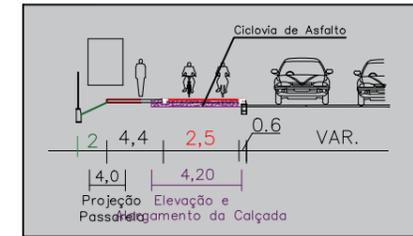


DIMENSÕES DA CICLOVIA NO CORTE

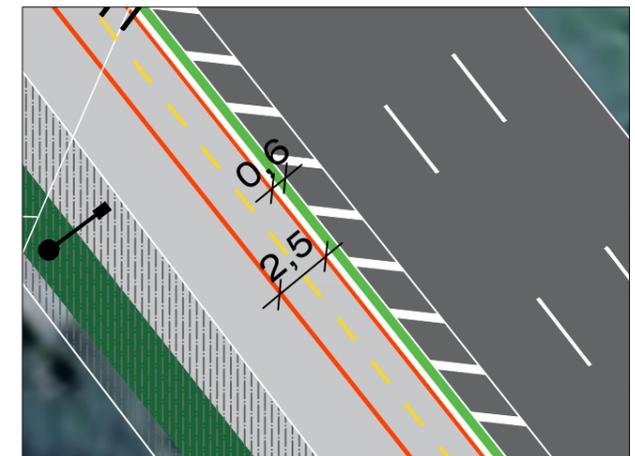


ENDEREÇO: ROD. GOV. GUSTAVO RICHARD	AUTORIA DO PROJETO EPROJ/GPU	DIMENSÕES FOLHA A3
PROJETO IMPLEMENTAÇÃO DE CICLOVIA	ESCALA 1:500	PRANCHA URB 07
CONTEÚDO DA PRANCHA DESENHO REPRESENTADO NA PRANCHA	DATA 04/2024	14

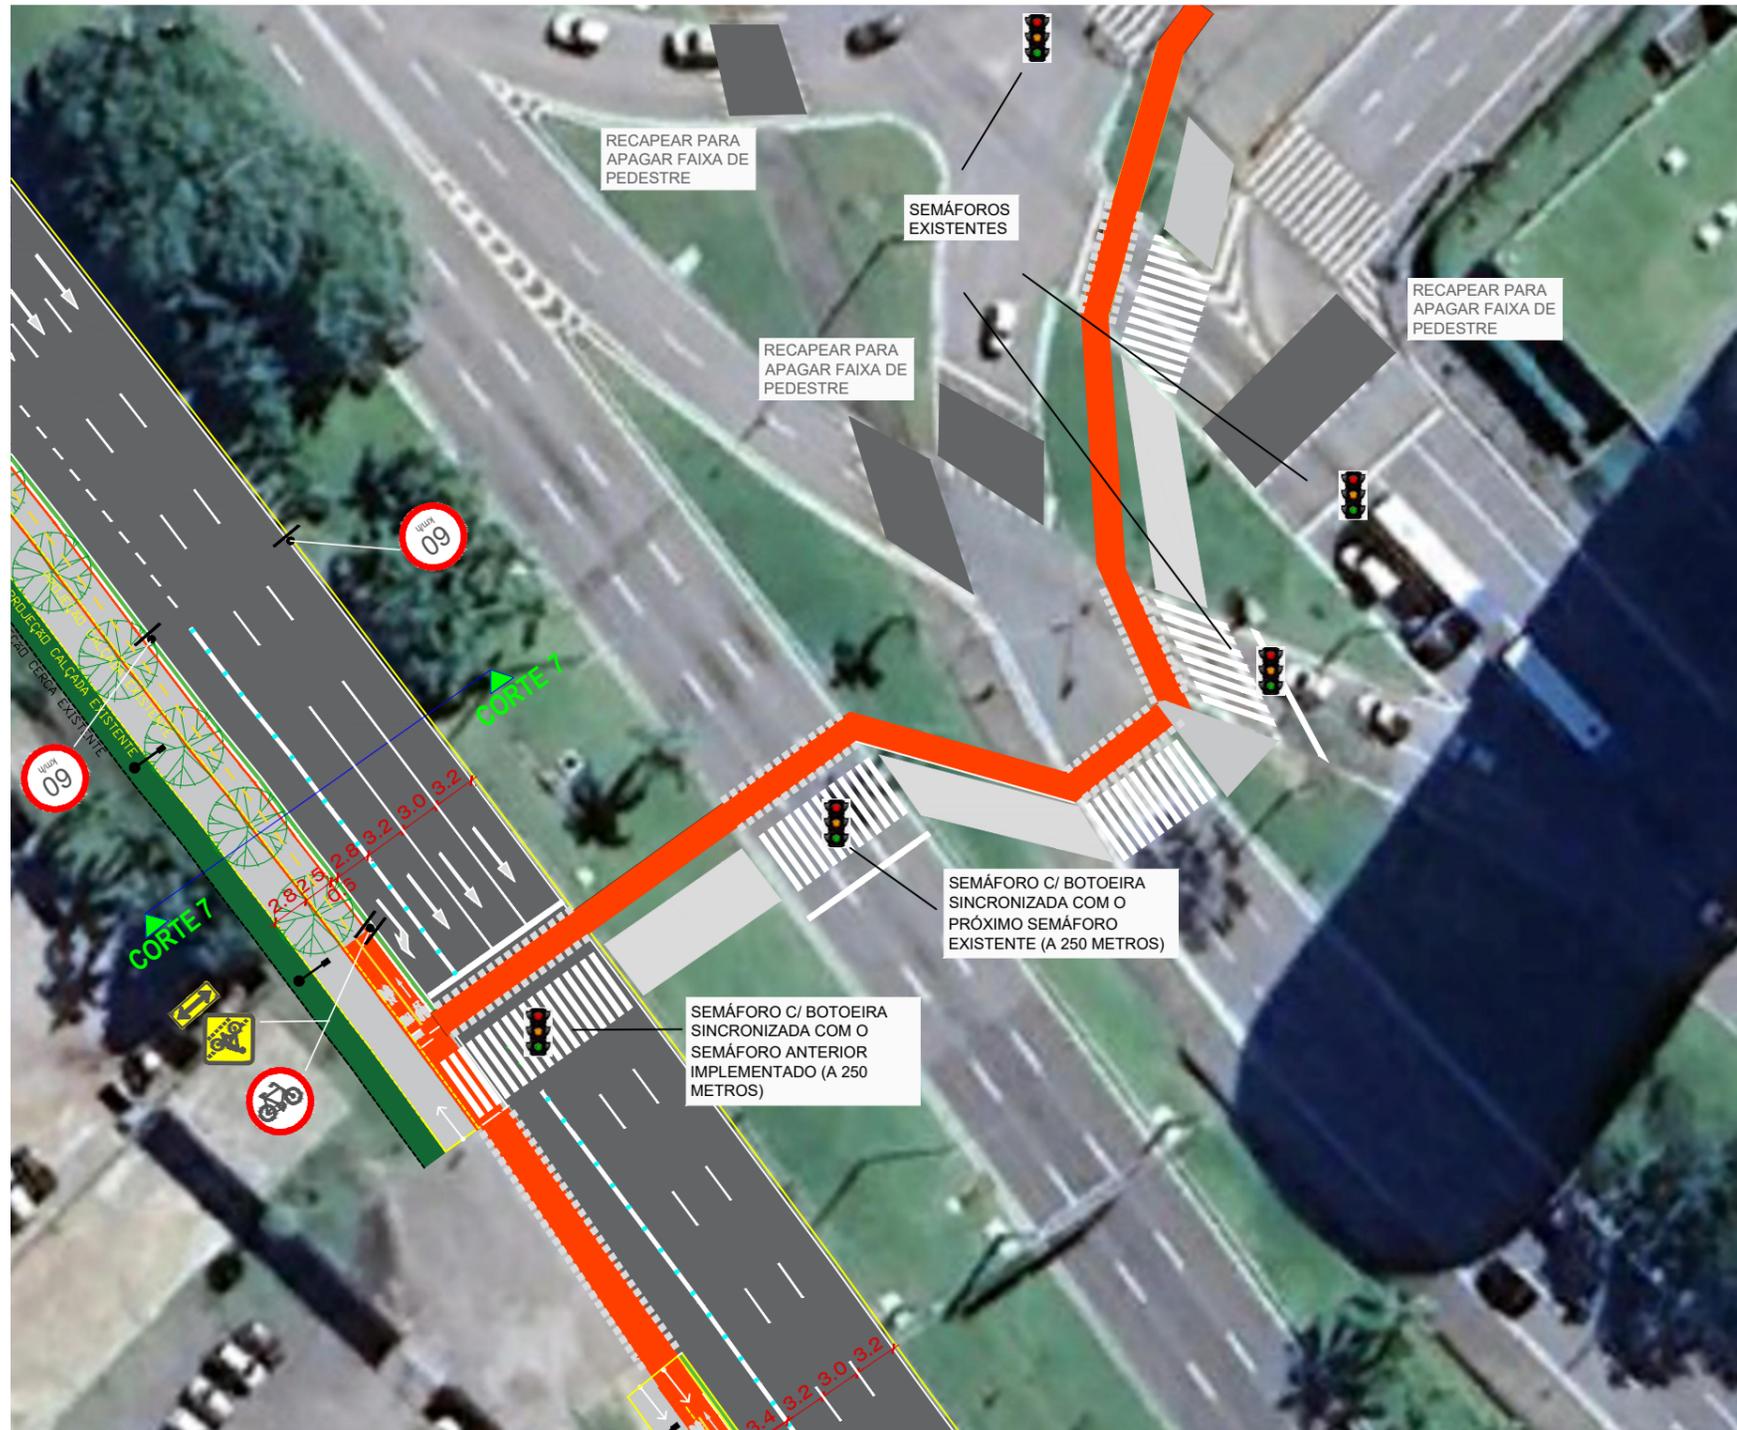


CORTE 7

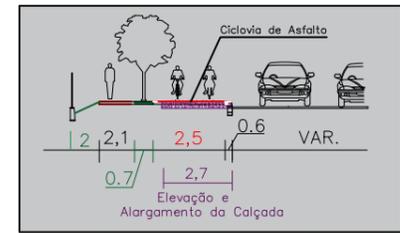


DIMENSÕES DA CICLOVIA NO CORTE

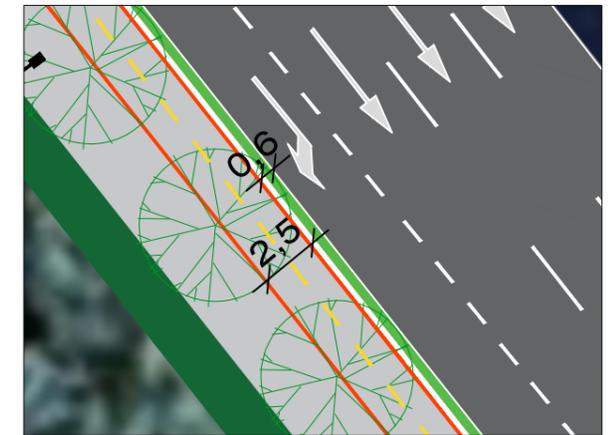


ENDEREÇO: ROD. GOV. GUSTAVO RICHARD	AUTORIA DO PROJETO EPROJ/GPU	DIMENSÕES FOLHA A3
PROJETO IMPLEMENTAÇÃO DE CICLOVIA	ESCALA 1:500	PRANCHA URB 08 / 14
CONTEÚDO DA PRANCHA DESENHO REPRESENTADO NA PRANCHA	DATA 04/2024	

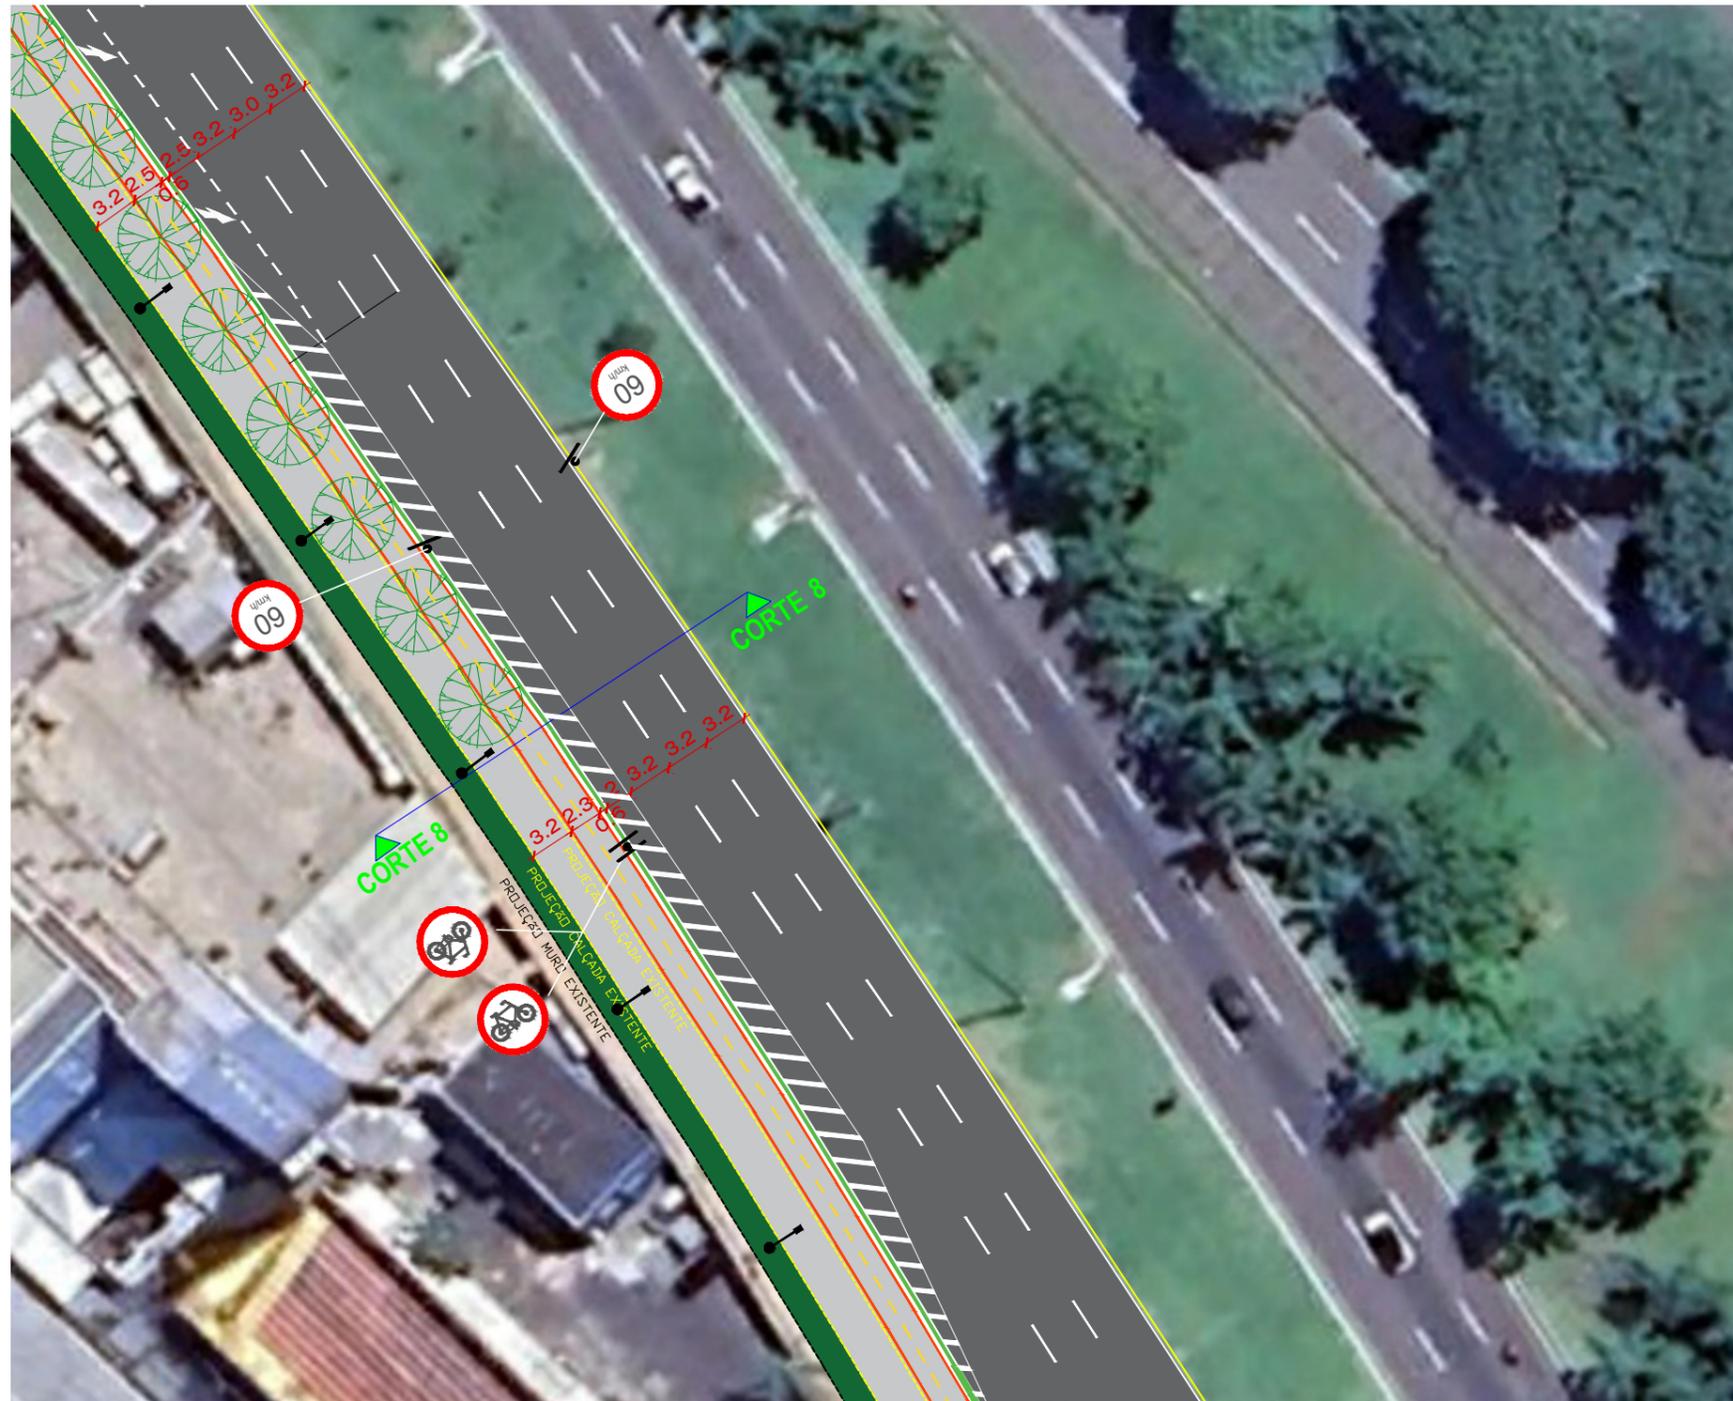


CORTE 8

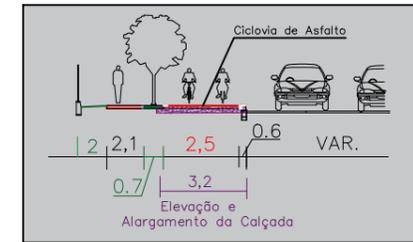


DIMENSÕES DA CICLOVIA NO CORTE

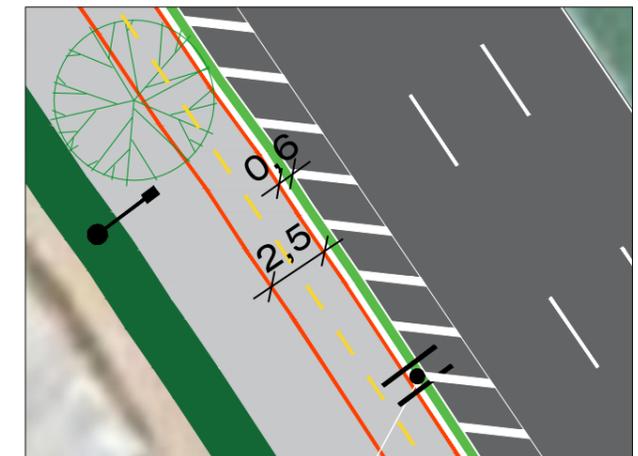


ENDEREÇO: ROD. GOV. GUSTAVO RICHARD	AUTORIA DO PROJETO EPROJ/GPU	DIMENSÕES FOLHA A3
PROJETO IMPLEMENTAÇÃO DE CICLOVIA	ESCALA 1:500	PRANCHA URB 09 / 14
CONTEÚDO DA PRANCHA DESENHO REPRESENTADO NA PRANCHA	DATA 04/2024	

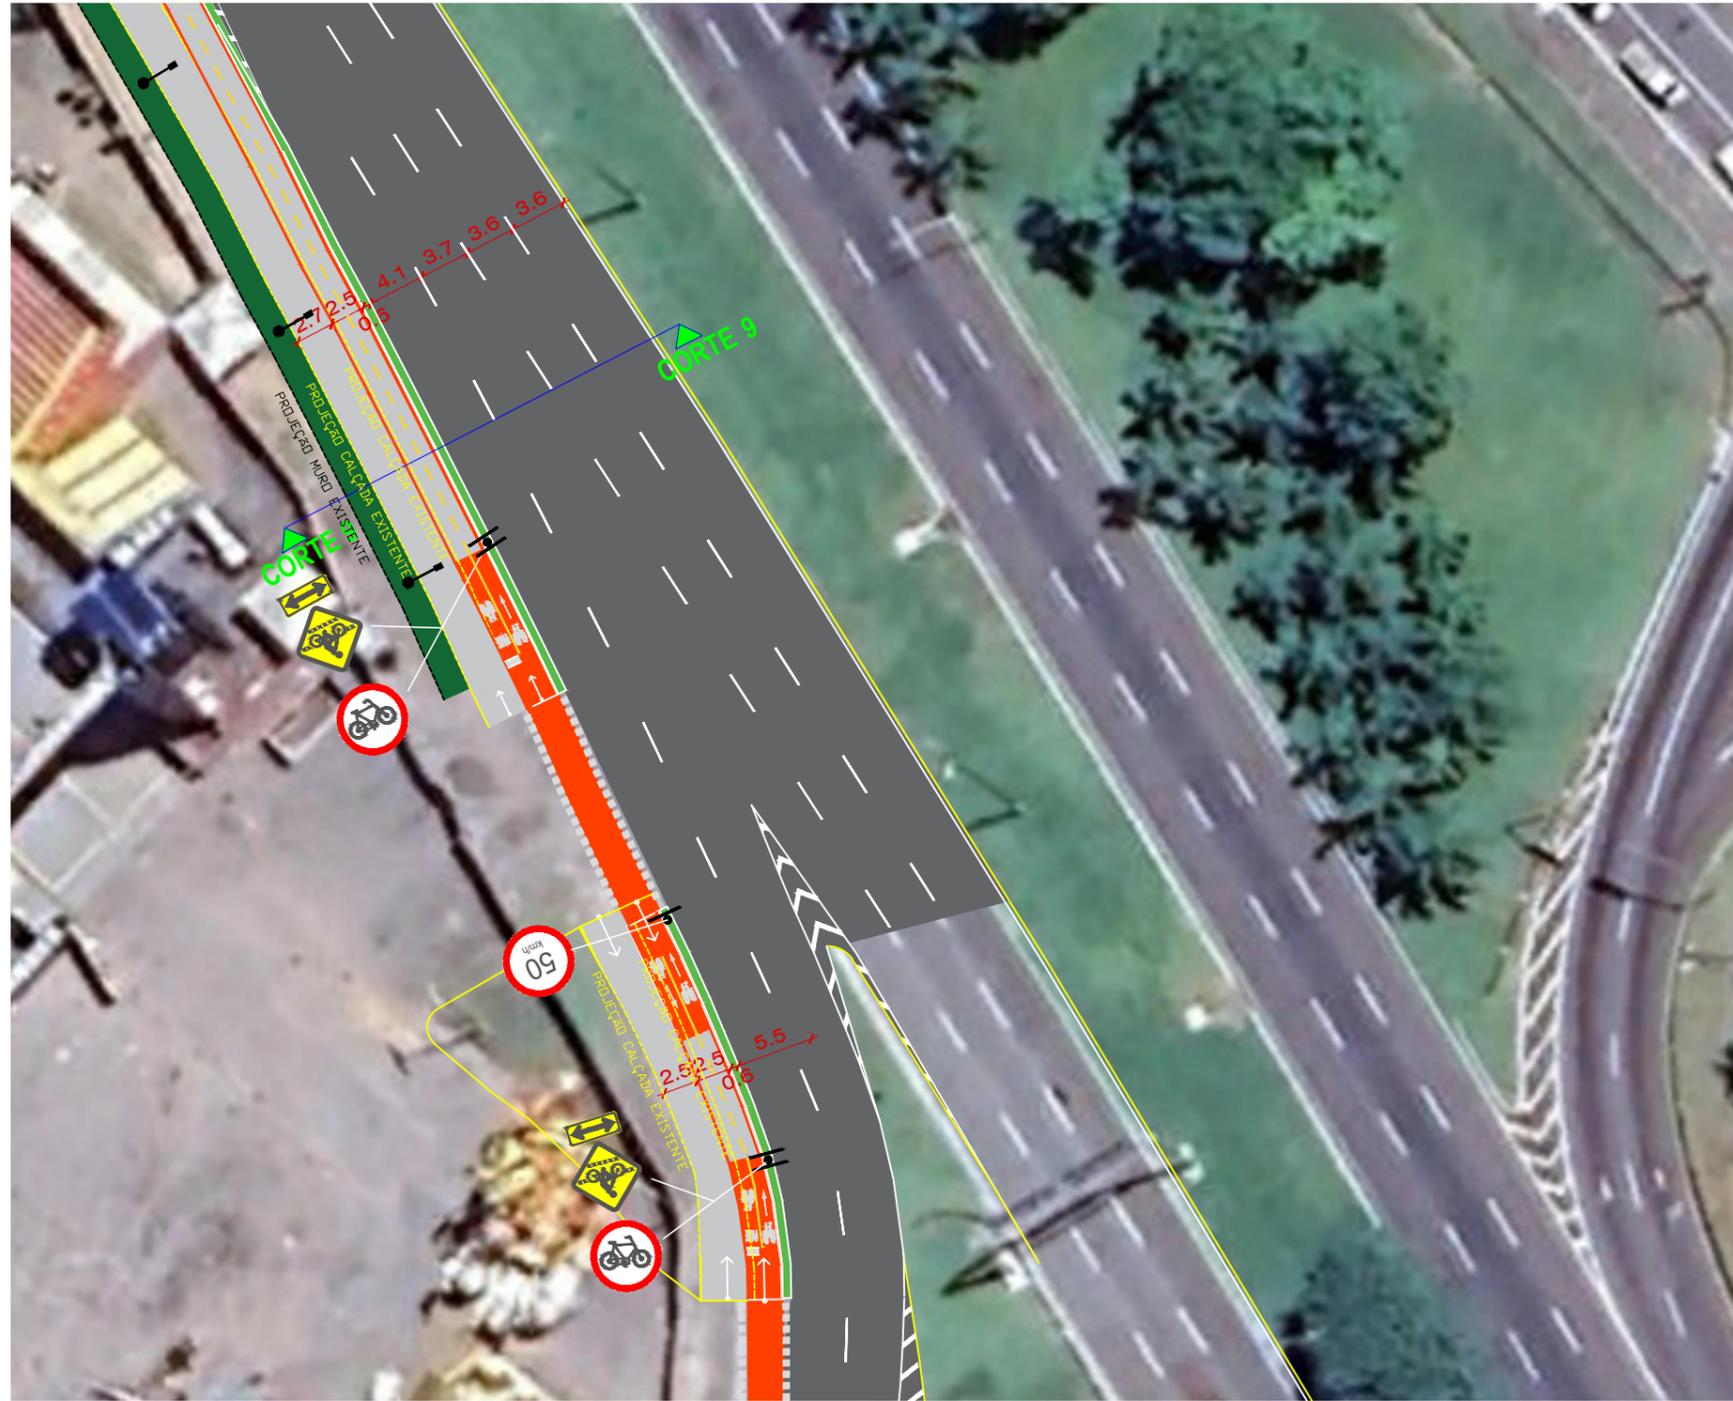

CORTE 9

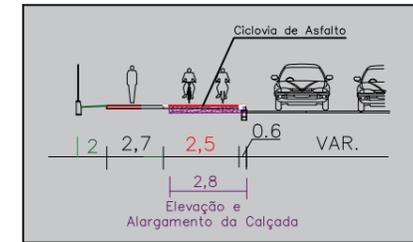


DIMENSÕES DA CICLOVIA NO CORTE

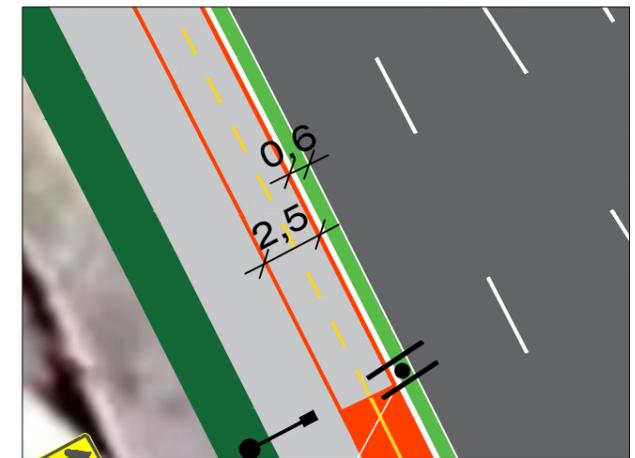

ENDEREÇO: R.DD. GOV. GUSTAVO RICHARD	AUTORIA DO PROJETO EPROJ/GPU	DIMENSÕES FOLHA A3
PROJETO IMPLEMENTAÇÃO DE CICLOVIA	ESCALA 1:500	PRANCHA URB 10 / 14
CONTEÚDO DA PRANCHA DESENHO REPRESENTADO NA PRANCHA	DATA 04/2024	



CORTE 10

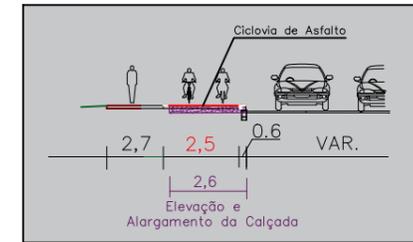


DIMENSÕES DA CICLOVIA NO CORTE



ENDEREÇO: RDD. GOV. GUSTAVO RICHARD	AUTORIA DO PROJETO EPROJ/GPU	DIMENSÕES FOLHA A3
PROJETO IMPLEMENTAÇÃO DE CICLOVIA	ESCALA 1:500	PRANCHA URB 11
CONTEÚDO DA PRANCHA DESENHO REPRESENTADO NA PRANCHA	DATA 04/2024	14



CORTE 11

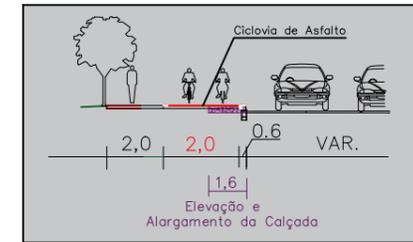


DIMENSÕES DA CICLOVIA NO CORTE



ENDEREÇO: ROD. GOV. GUSTAVO RICHARD	AUTORIA DO PROJETO EPROJ/GPU	DIMENSÕES FOLHA A3
PROJETO IMPLEMENTAÇÃO DE CICLOVIA	ESCALA 1:500	PRANCHA URB 12 / 14
CONTEÚDO DA PRANCHA DESENHO REPRESENTADO NA PRANCHA	DATA 04/2024	




CORTE 12

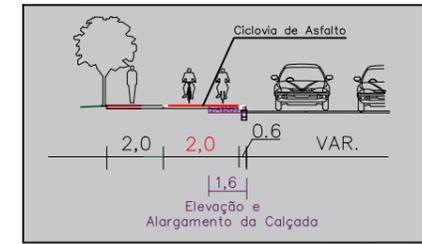


DIMENSÕES DA CICLOVIA NO CORTE



ENDEREÇO: RDD. GOV. GUSTAVO RICHARD	AUTORIA DO PROJETO EPROJ/GPU	DIMENSÕES FOLHA A3
PROJETO IMPLEMENTAÇÃO DE CICLOVIA	ESCALA 1:500	PRANCHA URB 13 / 14
CONTEÚDO DA PRANCHA DESENHO REPRESENTADO NA PRANCHA	DATA 04/2024	

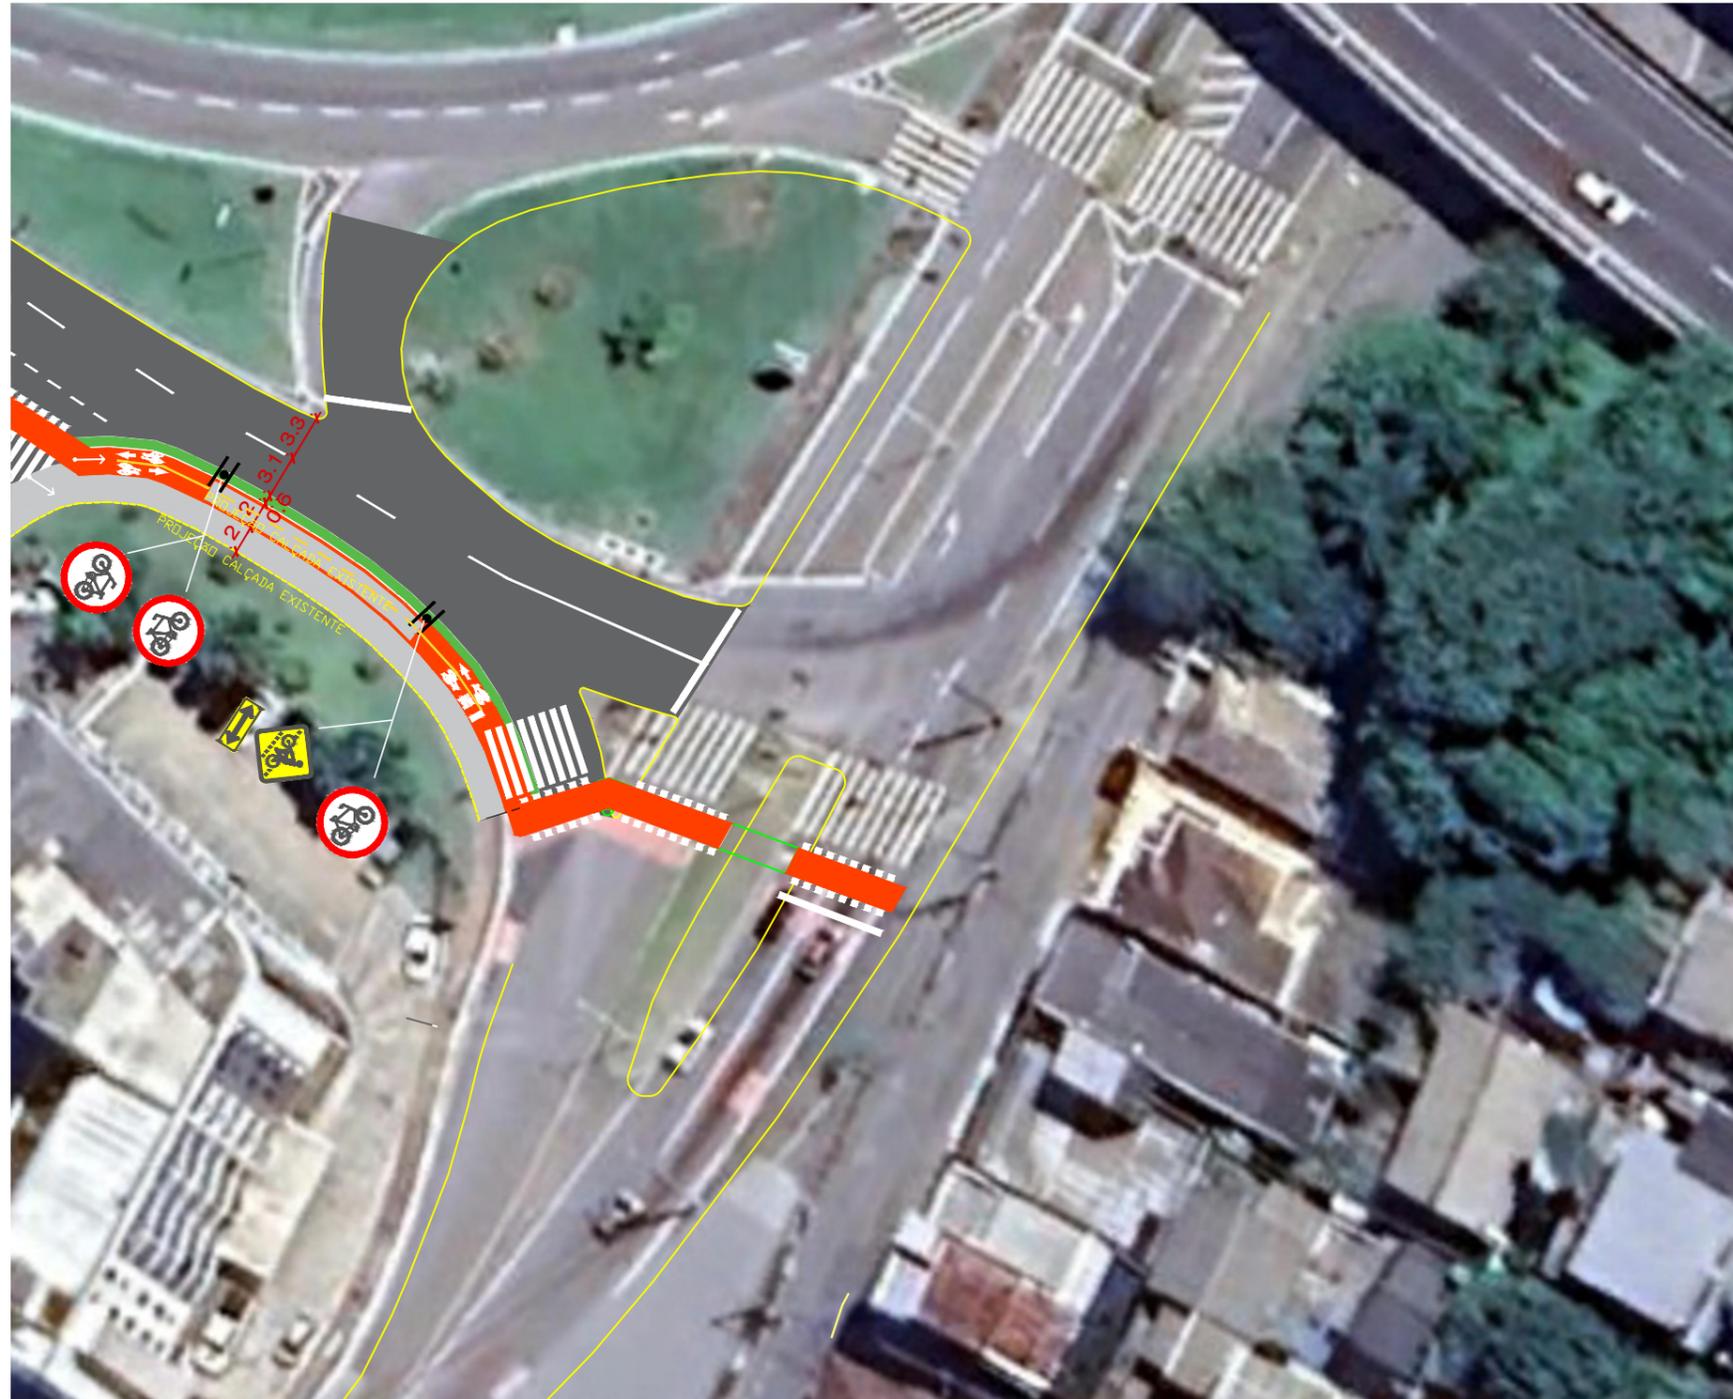

CRUZAMENTO CICLOVIÁRIO

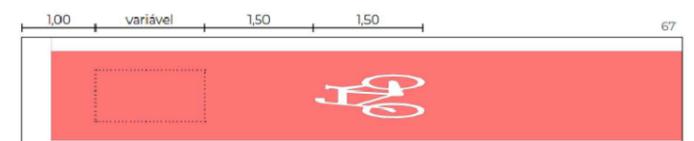

ENDEREÇO: ROD. GOV. GUSTAVO RICHARD	AUTORIA DO PROJETO EPROJ/GPU	DIMENSÕES FOLHA A3
PROJETO IMPLEMENTAÇÃO DE CICLOVIA	ESCALA 1:500	PRANCHA URB 14 / 14
CONTEÚDO DA PRANCHA DESENHO REPRESENTADO NA PRANCHA	DATA 04/2024	