




ESTADO DE SANTA CATARINA
PREFEITURA MUNICIPAL DE FLORIANÓPOLIS
SECRETARIA DE PLANEJAMENTO E INTELIGÊNCIA URBANA


PROJETO PRELIMINAR- GUSTAVO RICHARD

CENTRO

SMPIU

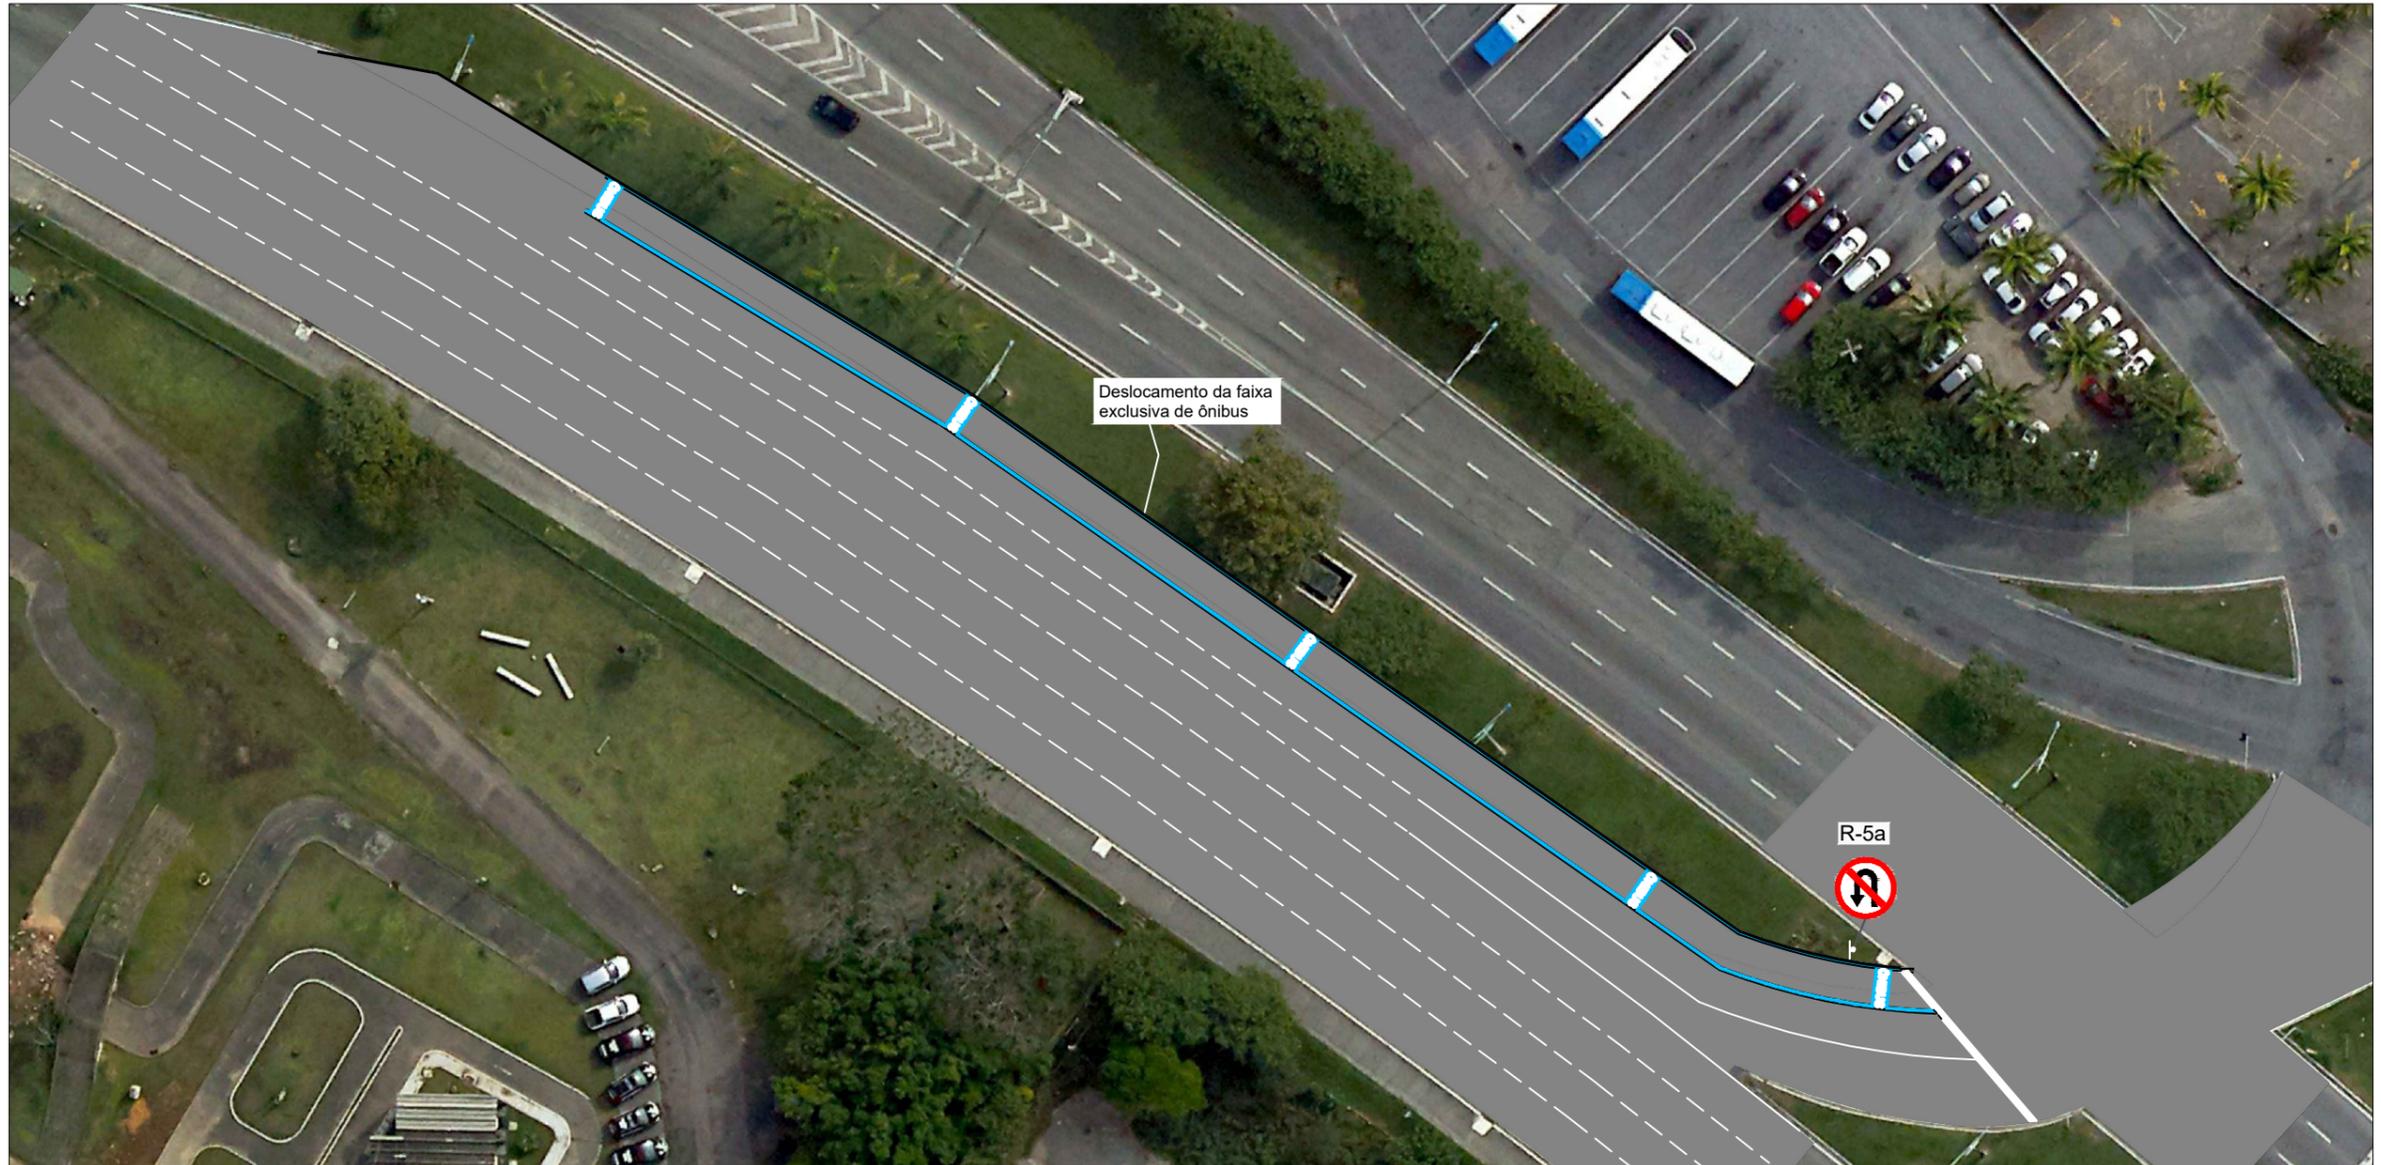


SEÇÃO TRANSVERSAL

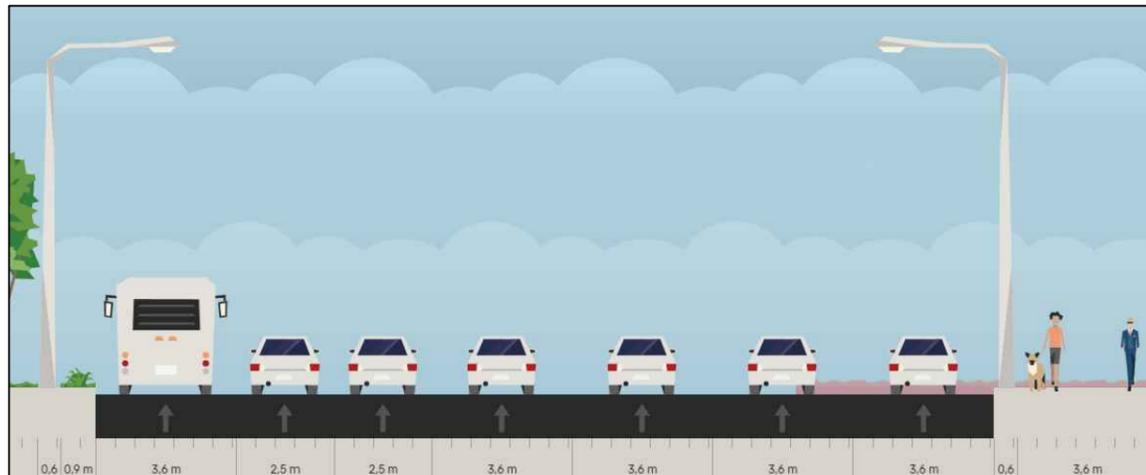

| QUADRO DE PLACAS | | Qtd | Posição |
|------------------|--------------------------------------|-----|--------------------|
| | Proibido retornar à esquerda R-5a | 1 | Indicado na planta |



| | | |
|--|----------------------------|-----------------------|
| ENDEREÇO: Rodovia Gustavo Richard | AUTORIA DO PROJETO GIDP | DIMENSÕES FOLHA A3 |
| PROJETO Anteprojeto - Estudo para Implementação de Acesso à Rua Procurador Abelardo Gomes | ESCALA S/E | FOLHA URB 01 / 02 |
| CONTEÚDO DA PRANCHA Trechos a executar / remover, quadro de placas e detalhe | DATA 08/2023 | |

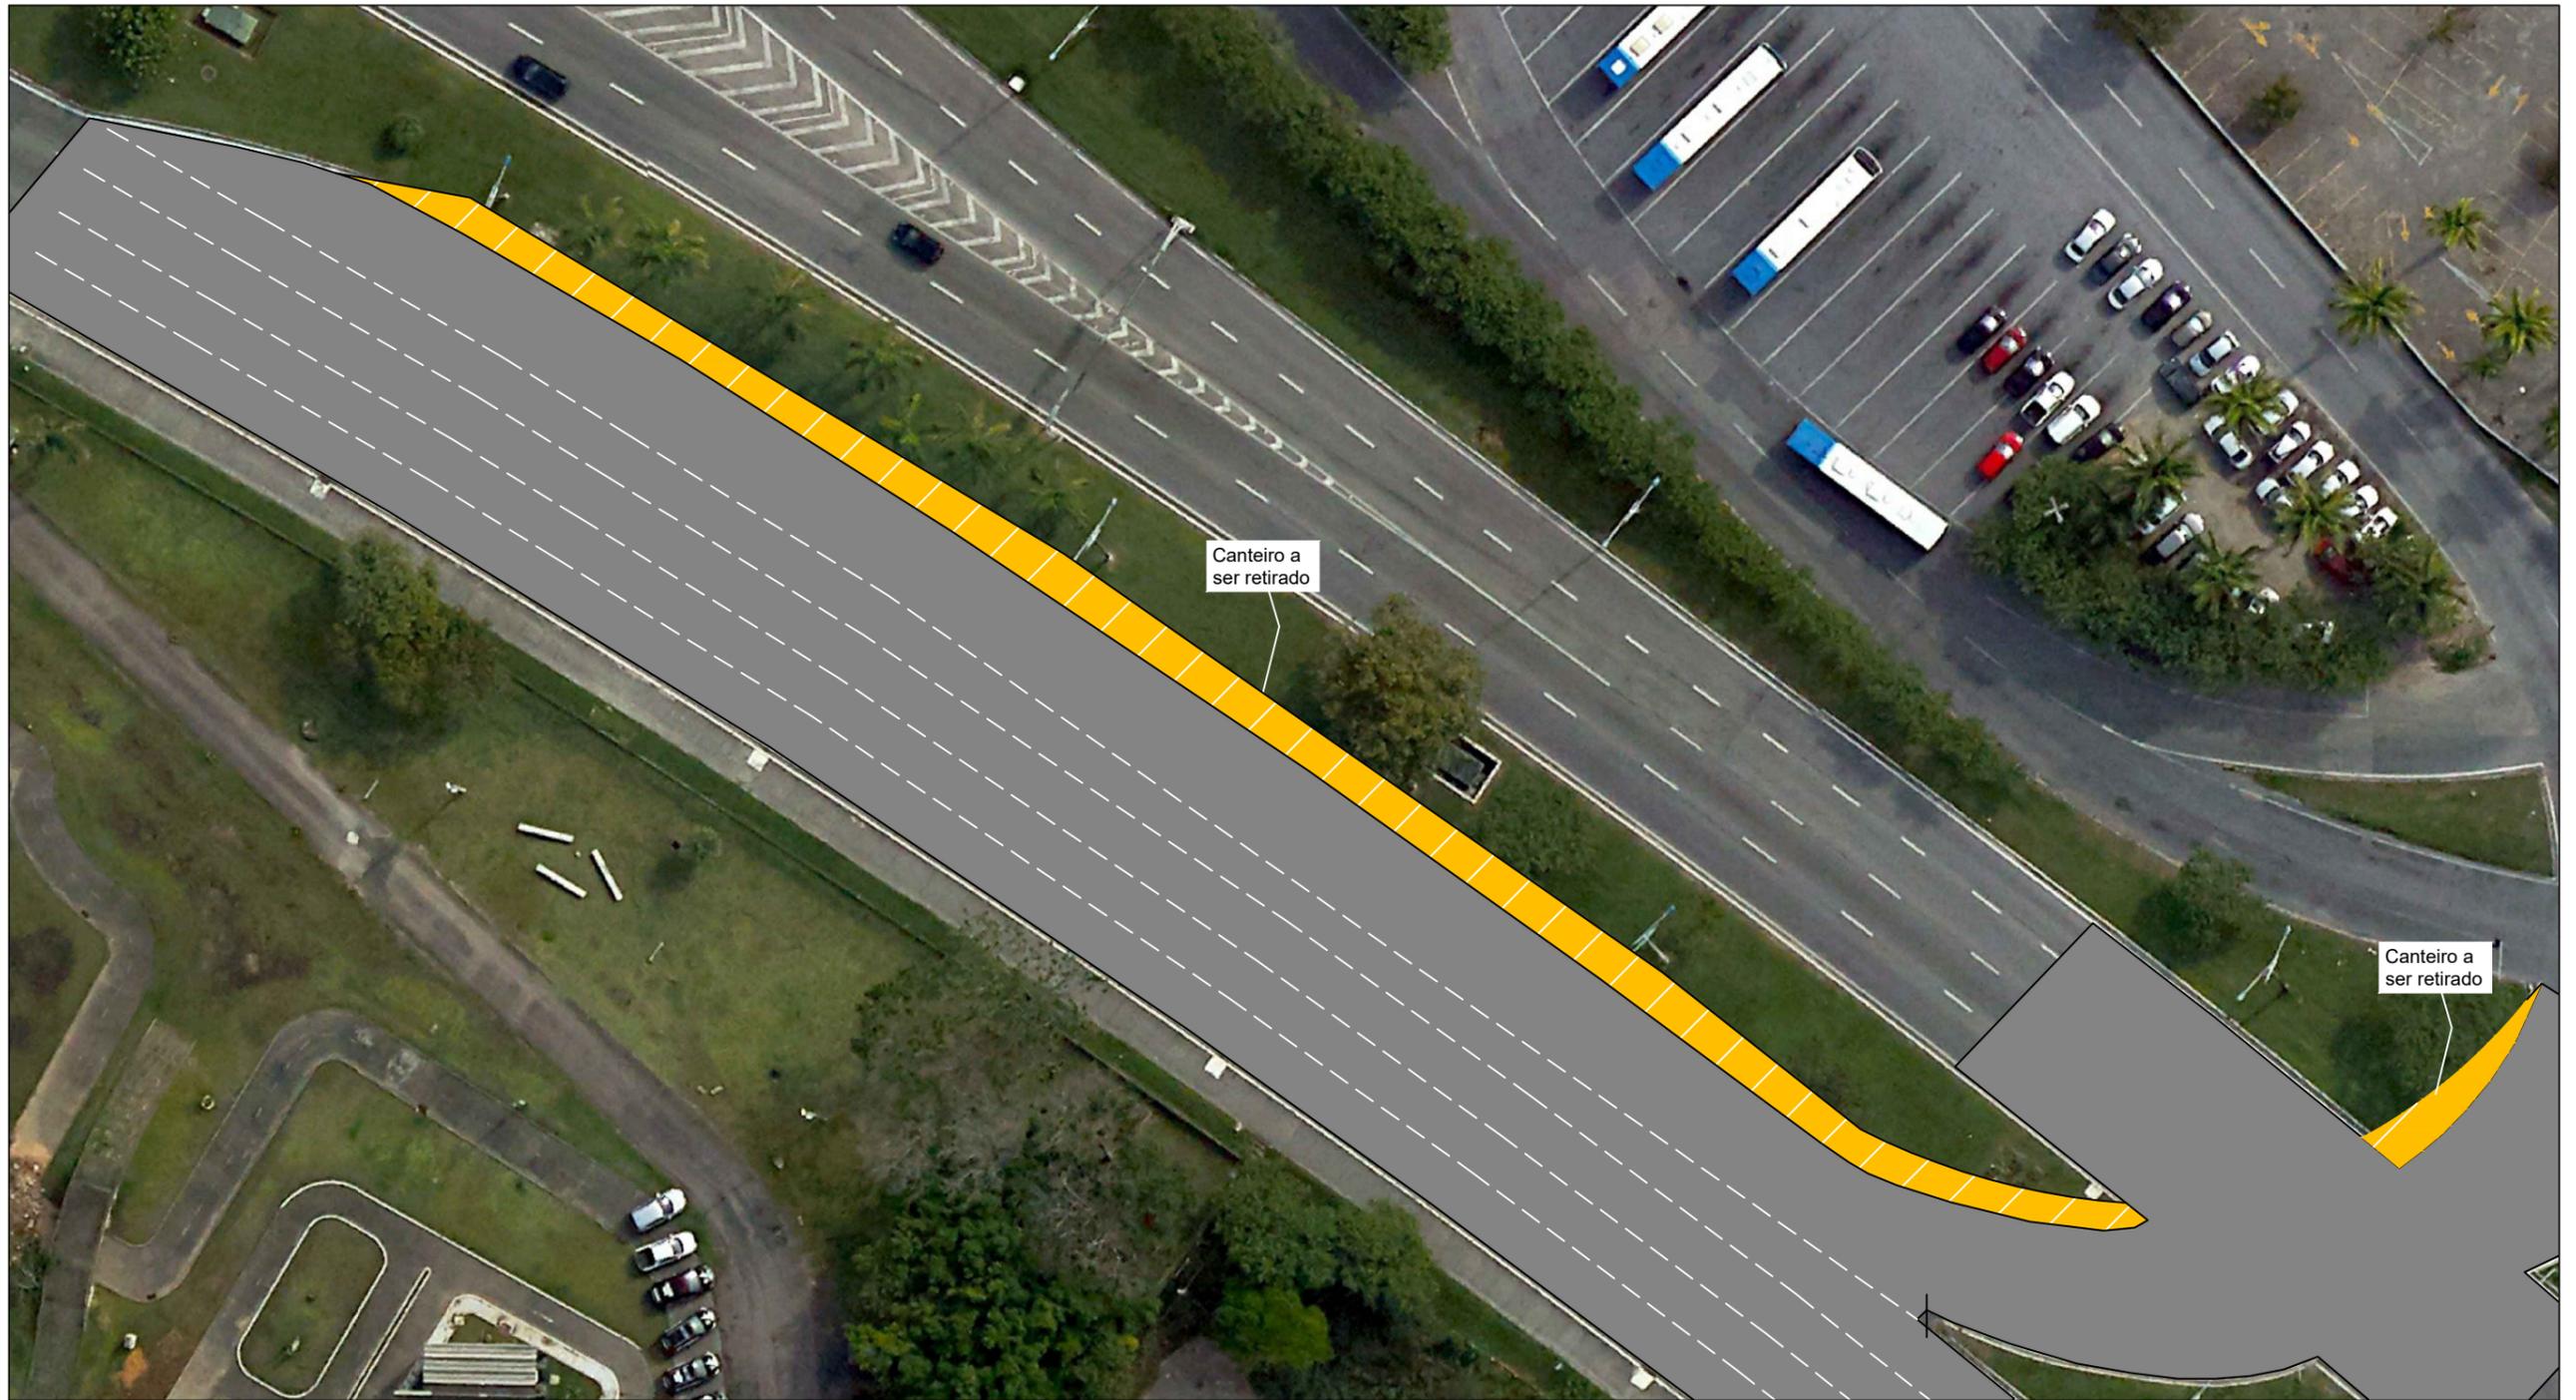

 CANTEIRO A DEMOLIR/RETIRAR



| | | |
|--|----------------------------|-----------------------|
| ENDEREÇO: Rodovia Gustavo Richard | AUTORIA DO PROJETO GIDP | DIMENSÕES FOLHA A3 |
| PROJETO Anteprojeto - Estudo para Implementação de Acesso à Rua Procurador Abelardo Gomes | ESCALA S/E | FOLHA URB 02 / 02 |
| CONTEÚDO DA PRANCHA Trechos a executar / remover | DATA 08/2023 | |