




**PREFEITURA DE
FLORIANÓPOLIS**

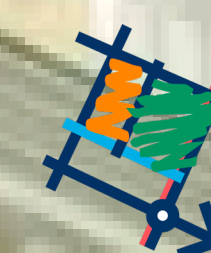

**REDE DE
PLANEJAMENTO**

MUSEU DE FLORIANÓPOLIS

CADERNO DE PROJETO

SEPEC | SMPHDU | SMIMC





MUSEU DE FLORIANÓPOLIS

REFORMA DA CASA DE CÂMARA E CADEIA


EQUIPE TÉCNICA

COORDENAÇÃO TÉCNICA

Secretaria Executiva dos Projetos Estratégicos da Cidade
Secretaria de Planejamento, Habitação e Desenvolvimento Urbano
Secretaria Municipal de Infraestrutura e Manutenção da Cidade

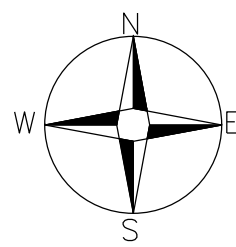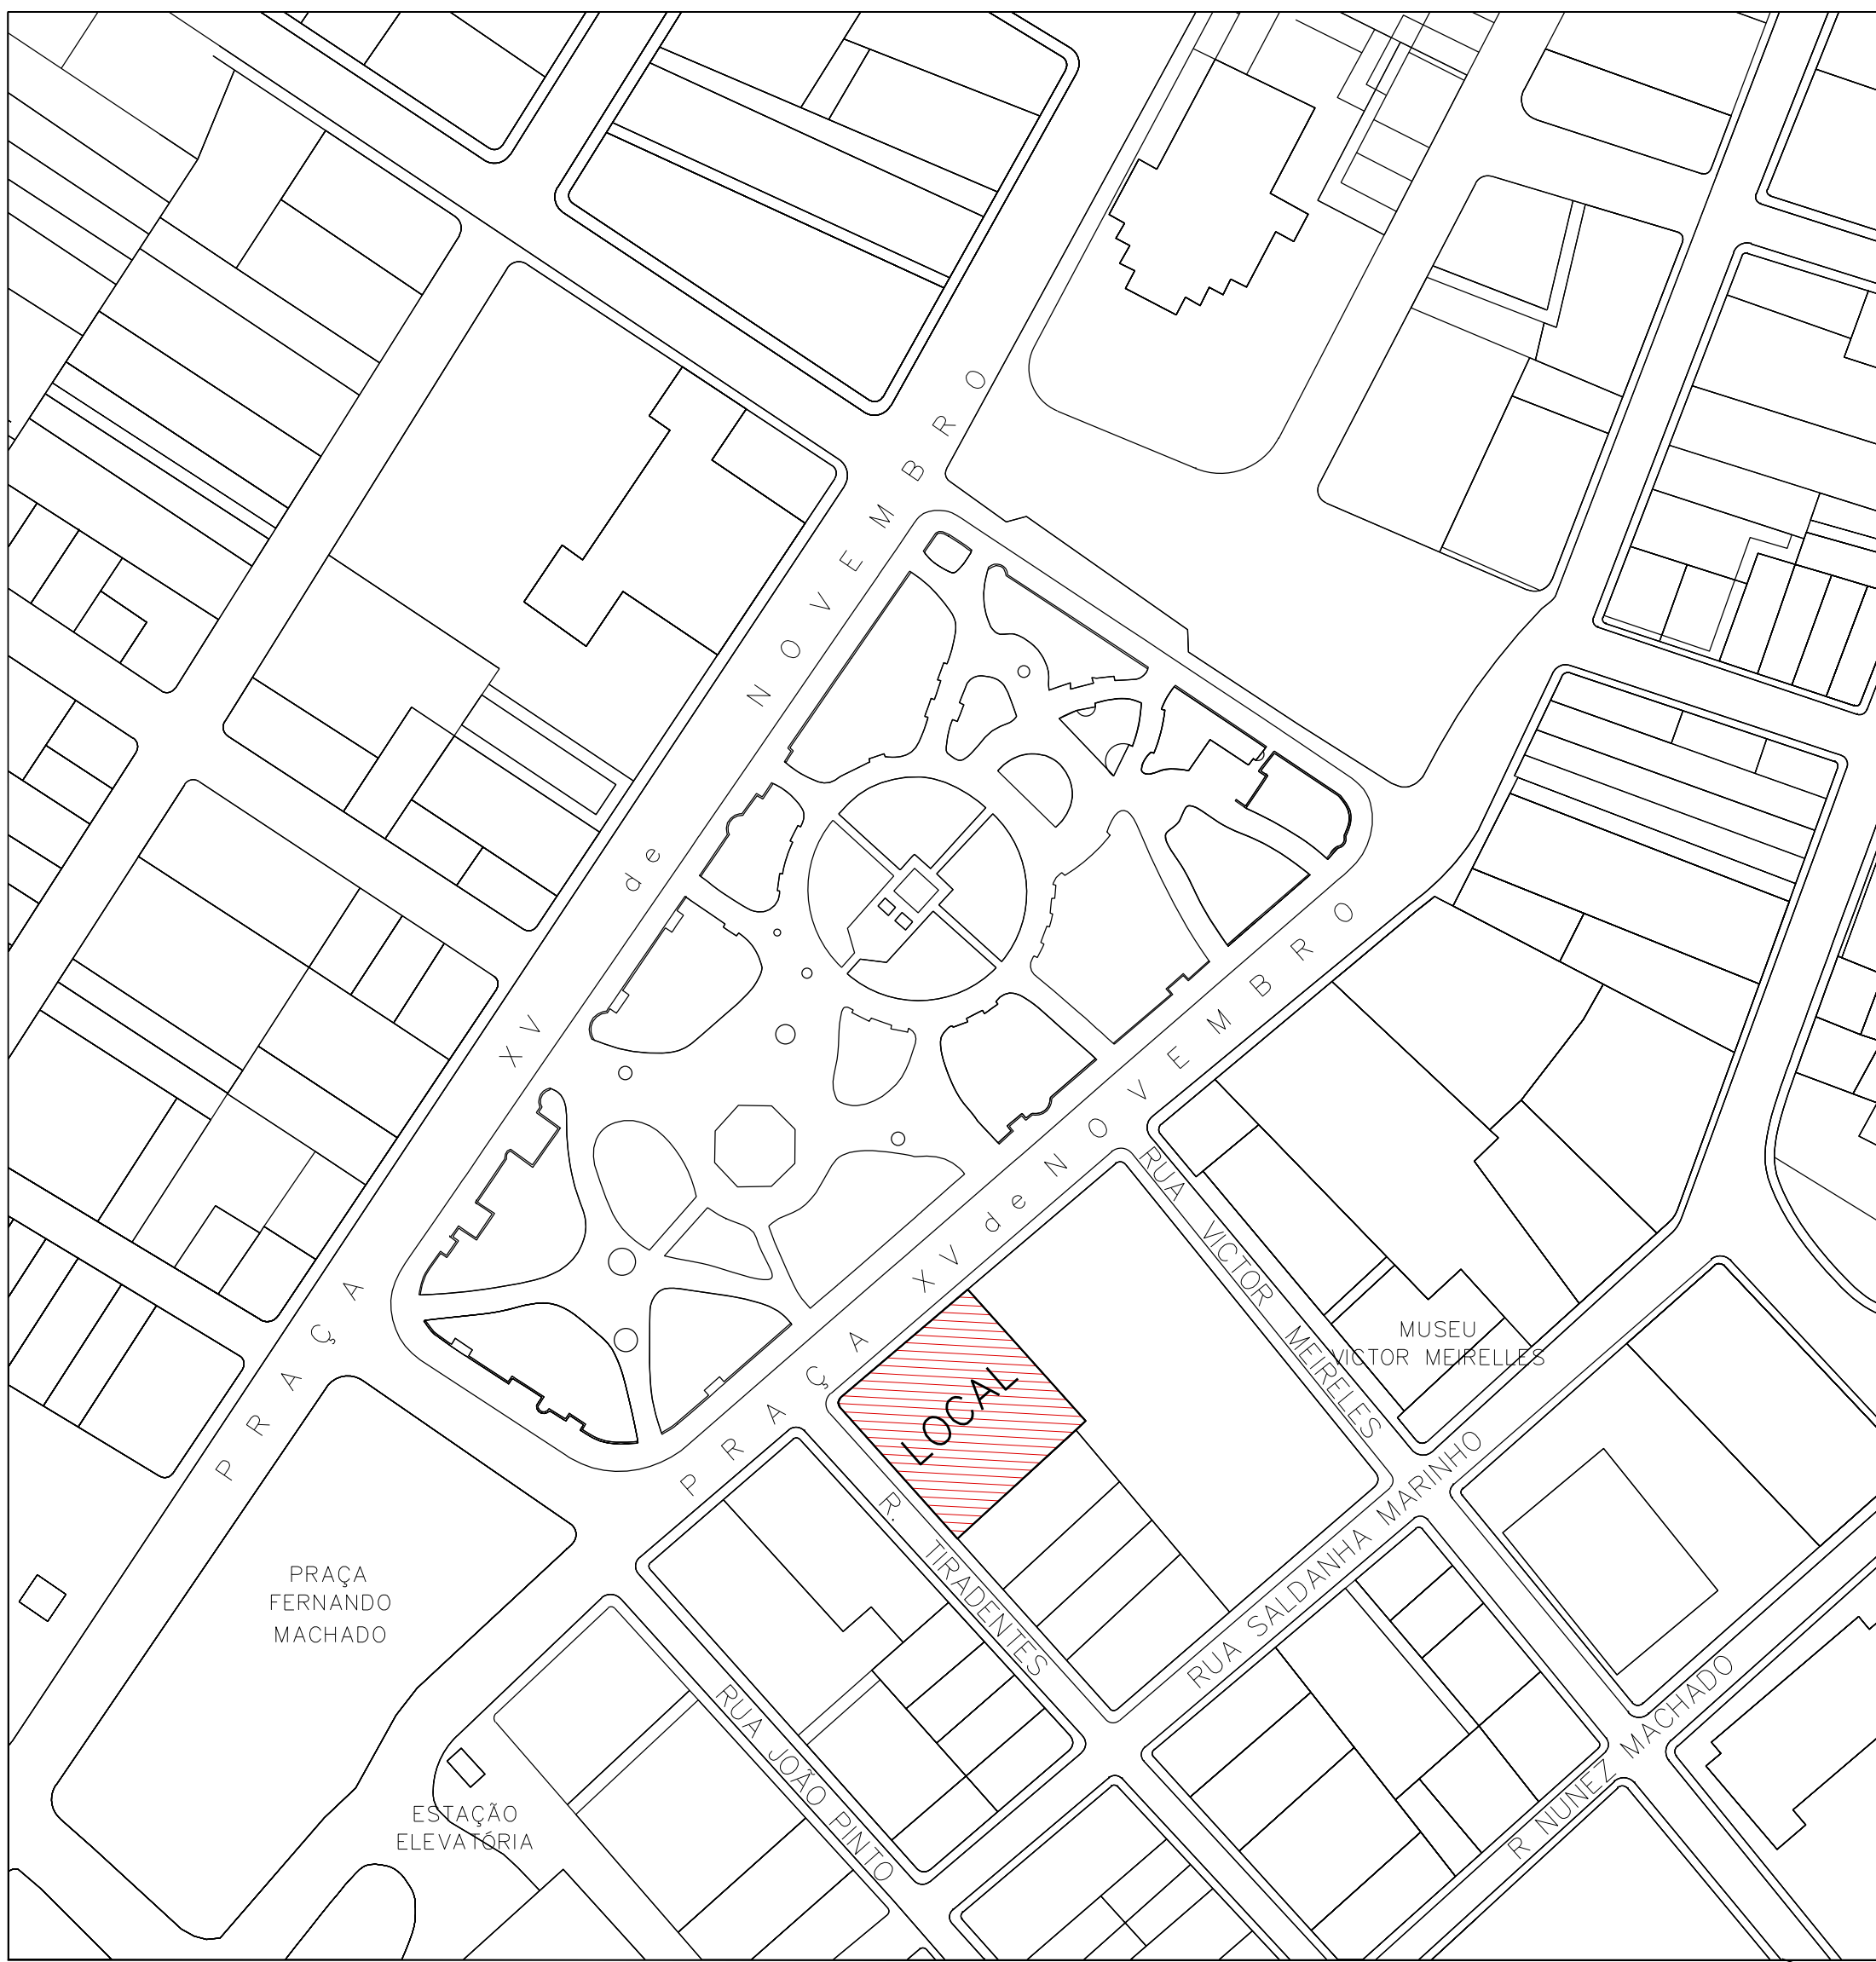

1 PLANTA SITUAÇÃO
SEM ESCALA

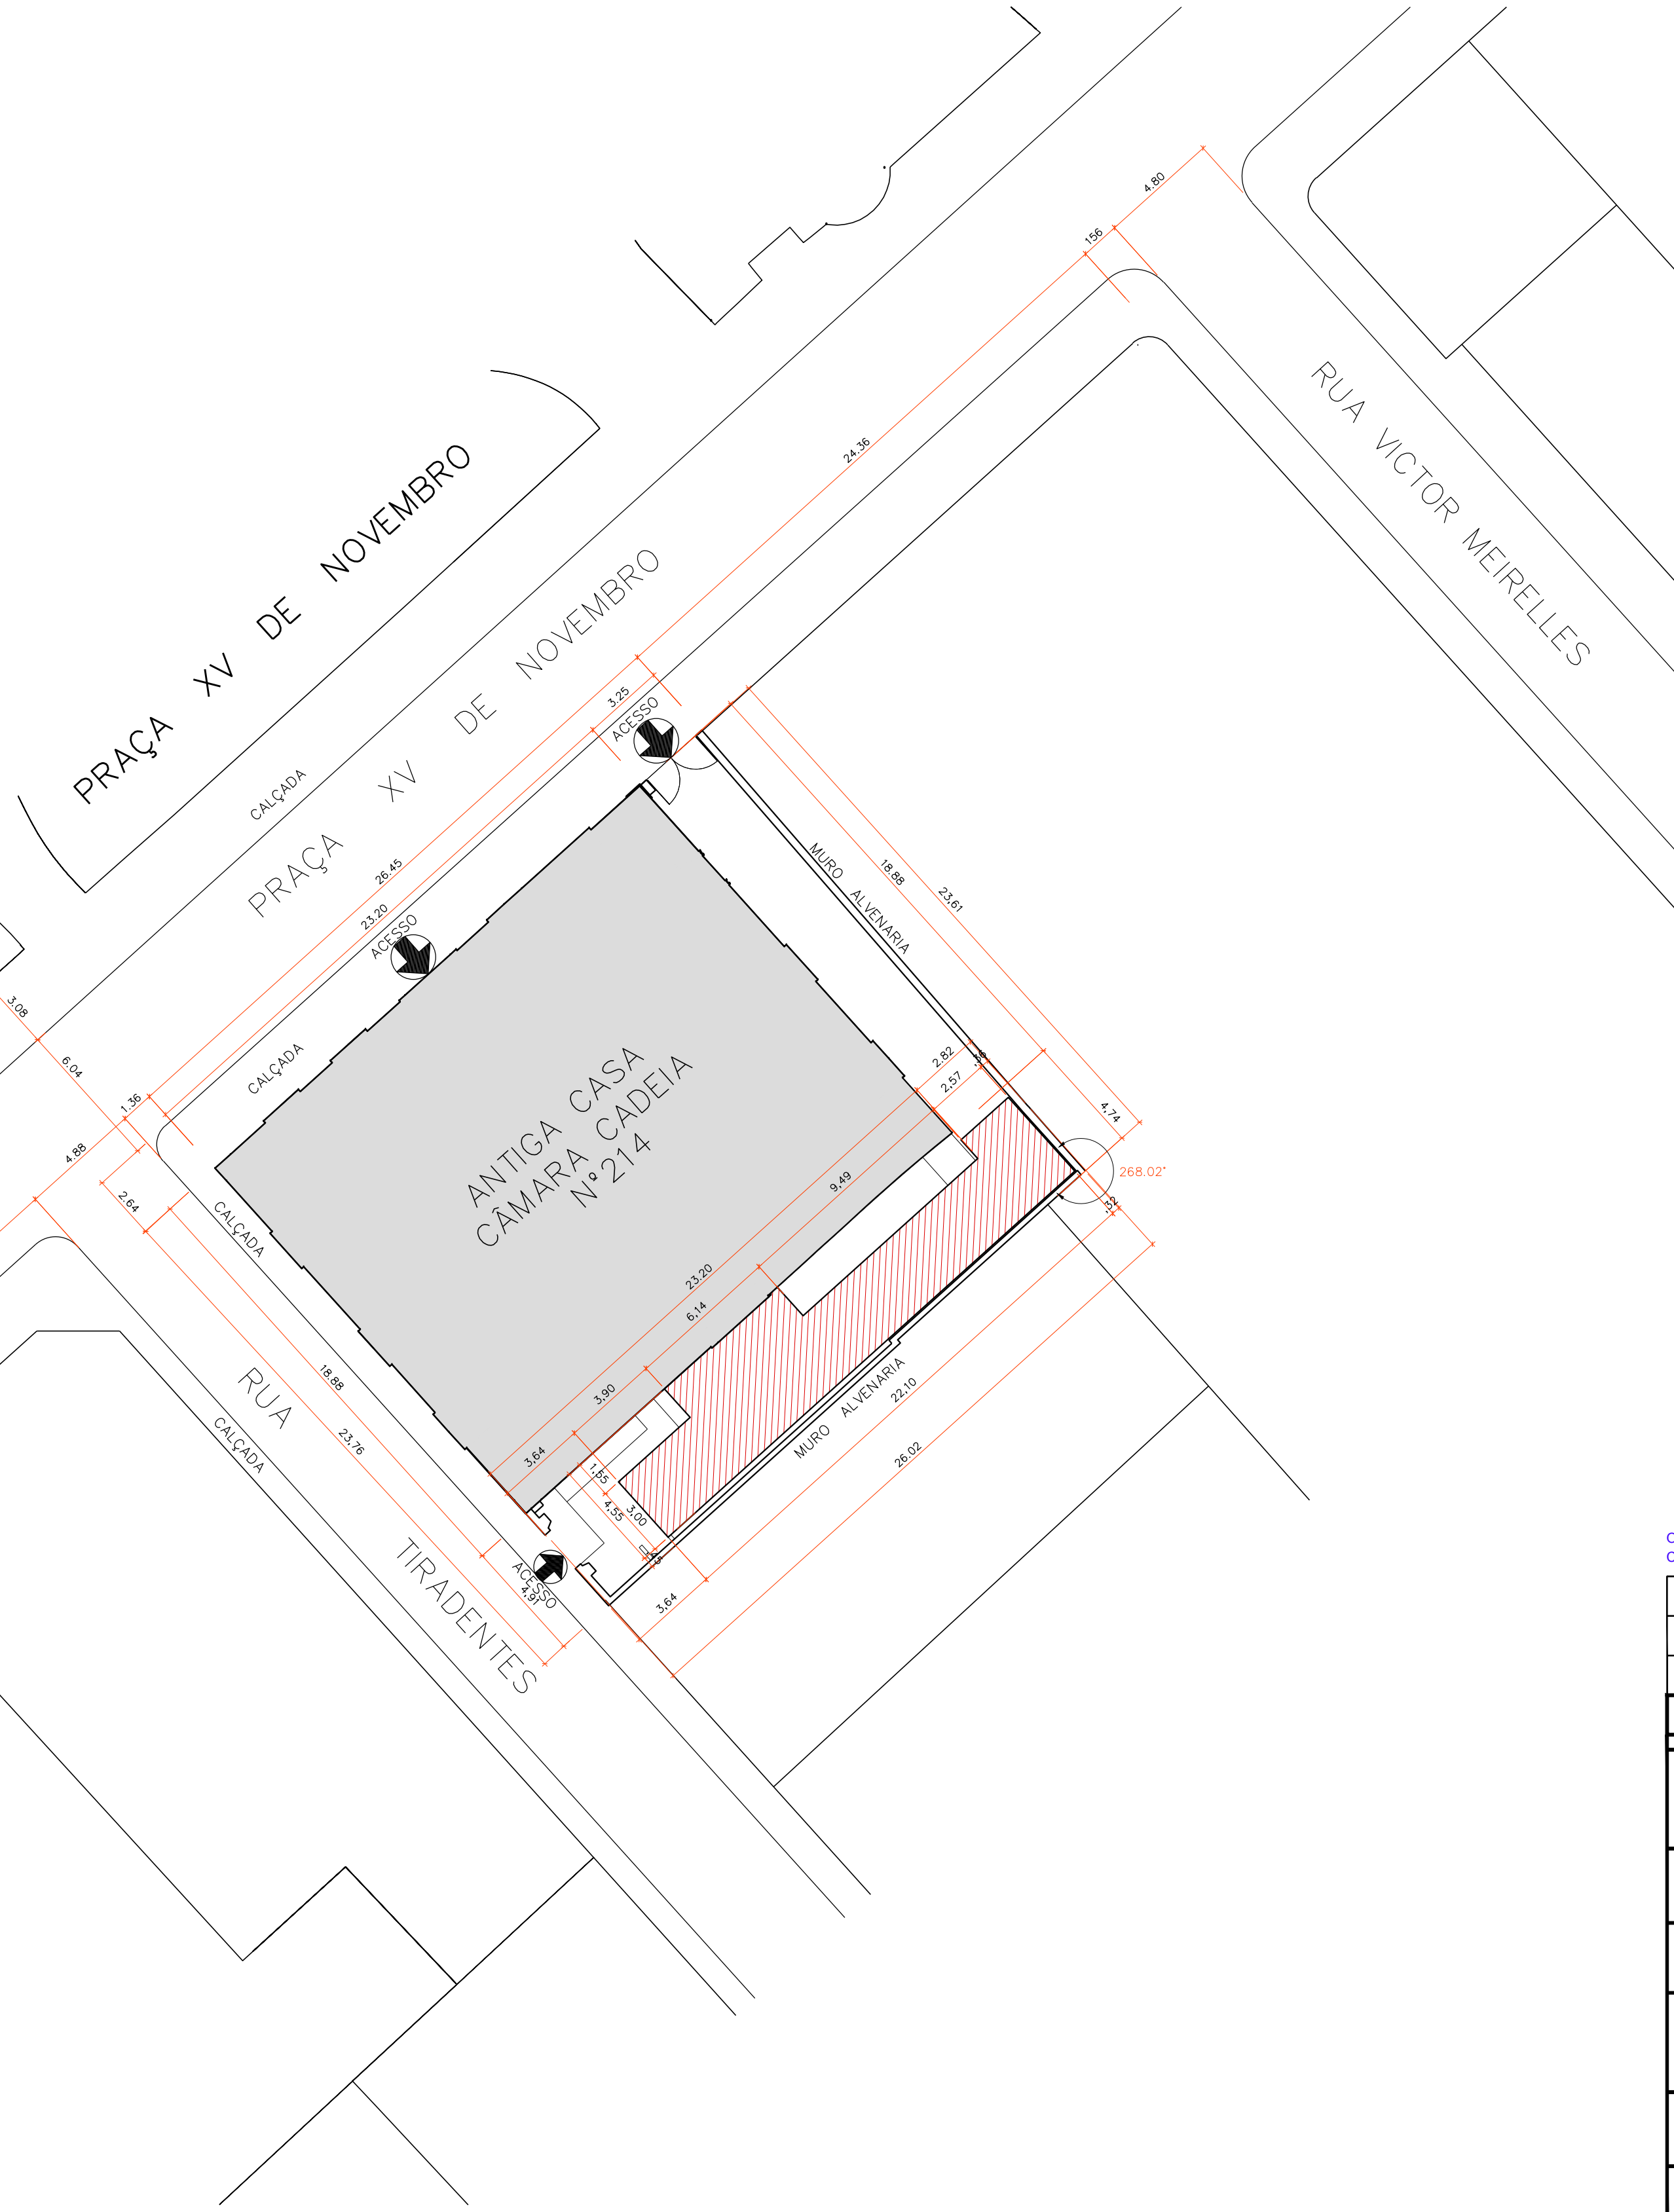

2 PLANTA LOCAÇÃO
ESCALA 1:200


QUADRO DE ÁREAS			
ÁREA TERRENO			618,67m²
PAVIMENTO	EDIF. EXISTENTE (m²)	EDIF. A CONSTRUIR (m²)	TOTAL(m²)
CISTERNA – NÍVEL –0,85	–	10,55	10,55
PAV. TÉRREO – NÍVEL 0,00	432,95	78,41	511,36
MEZANINO – NÍVEL 2,70	–	54,55	54,55
PAV. SUPERIOR – NÍVEL 5,27	432,95	54,54	487,49
RESERVATÓRIO 1 – NÍVEL 8,13	–	13,80	13,80
RESERVATÓRIO 2 –NÍVEL 11,62	–	13,80	13,80
TOTAL	865,90	225,65	1091,55

- LEGENDA
- EDIFICAÇÃO EXISTENTE
 - EDIFICAÇÃO A CONSTRUIR


OBS.: TODAS AS MEDIDAS DEVEM SER CONFERIDAS EM OBRA. CASO SEJA NECESSÁRIO ALGUMA ALTERAÇÃO, ENTRAR EM CONTATO COM O PROJETISTA RESPONSÁVEL.

EMISSÃO INICIAL		KRISTIANO	14/02/14
OBSERVAÇÕES		VISTO	DATA
	PREFEITURA MUNICIPAL DE FLORIANÓPOLIS SECRETARIA MUNICIPAL DE OBRAS Rua Tenente Silveira - nº 60 - 4º andar, CEP:88010-300 - Florianópolis/SC Telefone: (48) 3251-6329		
	PROSUL - PROJETOS, SUPERVISÃO E PLANEJAMENTO LTDA Rua Gasparina Martins, 110 - Edifício Liberal Center - 3º andar - Centro - Florianópolis - SC Fone/fax: (48) 3027-2730 - Home-page: www.prosul.com - E-mail: prosul@prosul.com		
PROJETO: RESTAURAÇÃO DA ANTIGA CASA DE CAMARA E CADEIA E EXECUÇÃO DA UNIDADE DE EXTENSÃO E APOIO PROJETO EXECUTIVO			
RESPONSÁVEL TÉCNICO PROJETO:		CLIENTE:	
		Secretaria Municipal de Obras	
CONTÉUDO:		PLANTA SITUAÇÃO PLANTA LOCAÇÃO	
ESCALA: 1:50		DATA: FEV/2014	ARQUIVO: 202_13_arq_001_a.dwg
		ARQUITETÔNICO	
		PRONOME: ARQ 01/17	

ESPECIFICAÇÕES TÉCNICAS GERAIS	
COD.	DESCRIÇÃO
1	ESTRUTURA
1.1	FUNDAÇÕES: DO TIPO CONVENCIONAL DE CONCRETO ARMADO CONFORME PROJETO ESTRUTURAL. OBS: DURANTE A EXECUÇÃO DAS FUNDAÇÕES DEVERÁ HAVER UM MONITORAMENTO ARQUEOLÓGICO
1.2	SUPERESTRUTURA: SERÁ MISTA DE CONCRETO ARMADO E AÇO. ESTRUTURA EM CONCRETO ARMADO ONDE HOUVER INDICAÇÕES DE ALVENARIAS NO PROJ. ARQUITETÔNICO (PERÍMETRO) E EM AÇO NA PARTE CENTRAL.
1.3	LAJES: DO TIPO CONVENCIONAL DE CONCRETO ARMADO, CONFORME PROJETO ESTRUTURAL.
2	VEDAÇÃO
2.1	MURO: MURO A REFORMAR TERÁ EM SUA FACE INTERNA REVESTIMENTO EM VÍDRO TEMPERADO – ESPESSURA 8mm – PINTADO NO VERSO – COR: BRANCO COM APLICAÇÃO DE VINIL ADESIVO – PADRÃO JATEADO COM TRECHOS DE MANUSCRITOS DE ANTIGOS NAVEGADORES AMPLIADOS E RECONTADOS CONFORME PROJETO PAISAGÍSTICO. VER PROJETO PAISAGISMO FOLHA 17.
2.2	PAREDES EXTERNAS E INTERNAS: SERÃO DE ALVENARIAS DE BLOCOS CERÂMICOS, ESPESSURA=11,5cm, ASSENTADOS COM ARGAMASSA DE CIMENTO
2.3	PAREDES INTERNAS: SERÃO EM GESSO ACARTONADO COM CHAPA ANTUMIDADE (VERDE) ESPESSURA TOTAL=10cm
2.4	PELE DE VÍDRO: MONTANTES EM PERFIS DE ALUMÍNIO – PINTURA ELETROSTÁTICA COR BRANCO, COM VÍDRO LAMINADO COM PELÍCULA INCOLOR ESPESSURA=8mm (VÍDRO 4mm+PELÍCULA PVB (POLIVINIL BUTIRAL) OU RESINA+4mm)
3	REVESTIMENTOS PISO
3.1	PISO PORCELANATO ANTIDERRAPANTE: PISO PORCELANATO – FORMATO=60 X60cm COD.2290E – ESPESSURA=10mm – LINHA MINERAL – COR: OFF WHITE – PORTOBELLO – ACABAMENTO: NATURAL “NAT” – ACABAMENTO DE BORDA: RETIFICADO “RET” – JUNTAS-SECA’S DE E=1,5mm – REJUNTE PRE-FABRICADO NA COR DO PISO – RODAPÉ PORCELANATO H=7cm
3.2	PISO CERÂMICO: FORMATO 45X45cm – ESPESSURA=9mm – LINHA HABITAT – COR: BRANCO – ACABAMENTO: NAT – ACABAMENTO DE BORDA: BOLD – PORTOBELLO – COD.: 21128E – JUNTA E=5mm
3.3	PEÇAS CONCRETO ALTO DESEMPENHO: PISO – FORMATO=50 X 100cm COD. 1000107225 – ESPESSURA=2,5cm – LINHA CRYSTALLI FINO – CASTELATO – COR: ÁREA OU SIMILAR. CORTAÇOS EM PEÇAS DE 20X100cm, JUNTAS DE 5mm – REJUNTE CASTELATO I RODAPÉ ALTO DESEMPENHO: RODAPÉ PLANO – FORMATO=50 X 10cm COD. 1000302025 – ESPESSURA=2,5cm – CRYSTALLI FINO – CASTELATO – COR: ÁREA OU SIMILAR I GRELHAS ALTO DESEMPENHO: GRELHA 25 – FORMATO=25 X 50cm COD. 1005602240 – ESPESSURA=4cm – CRYSTALLI FINO – CASTELATO – COR: ÁREA OU SIMILAR
3.4	PISO CONCRETO DESEMPENHADO LISO, MOLDADO “IN LOCO” COM DILAÇÕES DE RIPA DE MADEIRA.
3.5	PISO GRANITO: PEÇA GRANITO ITALUAS – FORMATO: 28X18cm – ACABAMENTO FLAMEADO – ESPESSURA=20mm – BORDA RETA – FIMADO SOBRE ESCADA DE AÇO
4	REVESTIMENTOS PAREDE
4.1	REBOCO: REBOCO DE ARGAMASSA DE CIMENTO, DESEMPENHADO – USO – ESPESSURA=1,5cm – PINTURA ACRILICA FOSCO – COR BRANCO
4.2	REVESTIMENTO CERÂMICO: FORMATO 30X40cm – ESPESSURA=7mm – LINHA HABITAT – COR: BRANCO – ACABAMENTO: NAT – ACABAMENTO DE BORDA: BOLD – PORTOBELLO – COD.: 21128E – JUNTA E=1mm
5	REVESTIMENTOS TETO
5.1	REBOCO: REBOCO DE ARGAMASSA DE CIMENTO, DESEMPENHADO – USO – PINTURA ACRILICA FOSCO – COR BRANCO – ESPESSURA=1cm
5.2	FORRO: FORRO DE GESSO COM PINTURA ACRILICA COR BRANCO
6	ESCALA
6.1	ESTRUTURA: PERFIL “U” AÇO COR500, DIM=100X200mm(LXA), ESPESSURA=4,18mm – RAIO DE DOBRAMENTO INTERNO = 4,18mm – PINTURA: FUNDO PARA GALVANIZADOS SUVNIL E ESMALTE PREMIUM EPOXI ANTICORROSIVO, SISTEMA EPOXI SUVNIL I BASE PISO: PERFIL “U” AÇO COR 500, DIM= 50X100mm (LXA), ESPESSURA=3,04mm – RAIO DE DOBRAMENTO INTERNO = 3,04mm – PINTURA: FUNDO PARA GALVANIZADOS SUVNIL E ESMALTE PREMIUM EPOXI ANTICORROSIVO, SISTEMA EPOXI SUVNIL I PISO: GRANITO ITALUAS – ACABAMENTO FLAMEADO – BORDA: ACABAMENTO RETO – ESPESSURA=20mm – PISOS DEGRAD: DIM. 1190X280mm E PATAMAR: DIM. 1180X1190mm I O GUARDA-CORPO SERÁ INTEGRADO A ESTRUTURA DA ESCADA
7	COBERTURA
7.1	TELHA METÁLICA TRAPEZOIDAL: TELHA TRAPEZOIDAL DE ALUMÍNIO, TIPO SANDUICHE (TELHA + ENCHIMENTO + TELHA), COM ENCHIMENTO DE POLIURETANO ESPESSURA=30mm, PINTURA ELETROSTÁTICA COR BRANCA INCLINAÇÃO TELHADO = 5% I ESTRUTURA: PERFIL AÇO COR 500, PERFIL “U” DIM= 50X100mm (LXA), ESPESSURA=4,18mm
7.2	VÍDRO LAMINADO: VÍDRO LAMINADO INCOLOR, ESPESSURA=8mm (VÍDRO 4mm+PELÍCULA PVB (POLIVINIL BUTIRAL) OU RESINA+VÍDRO 4mm), ESPECIAL PARA COBERTURAS (REFLETIVO E LOW-E (BAIXO EMISSIVO)). ESTRUTURA: PERFIL DE ALUMÍNIO, DIM=50X90mm, COM PINTURA ELETROSTÁTICA COR BRANCA.
7.3	POLICARBONATO/POLICARBONATO, CHAPA TIPO ALVEOLAR REFLETIVA, ESPESSURA = 6mm , COR CRISTAL, COM PROTEÇÃO UV, LARGURA DA CHAPA = 1250mm I ESTRUTURA: PERFIL DE ALUMÍNIO, DIM.50X50mm, COM PINTURA ELETROSTÁTICA COR BRANCO
7.4	LAJE IMPERMEABILIZADA: LAJE IMPERMEABILIZADA DE CONCRETO ARMADO MOLDAO “IN LOCO” (VER PROJETO ESTRUTURAL), IMPERMEABILIZADA COM MANTA ASFÁLTICA ALUMINIZADA, COM CAMADA H=0,15m DE SEIXO ROLADO SOLTO
8	ESQUADRIAS: PORTAS
8.1	PORTAS VÍDRO: VÍDRO LAMINADO E=8mm (VÍDRO LAMINADO 4mm+PELÍCULA+VÍDRO 4mm), DE CORRER, 01 E 02 FOLHAS , COM PUXADOR DUPLO EM ALUMÍNIO ESCOVADO 500mm E 300mm, PERFIS DE ALUMÍNIO COM PINTURA ELETROSTÁTICA COR BRANCA ENTRE FURDS – COD:0179 – ELIBER
8.2	PORTAS MADEIRA: MADEIRA MADÇA DE LEI LISA – REVESTIMENTO 02 FACES CHAPA DE LAMINADO MELAMINICO FOSCO COR BRANCO – DE CORRER, DE ABERTURA EIXO – FECHADURA LINHA ECONOX ACACIA INOX ESCOVADO
8.3	ESQUADRIAS: JANELAS
8.4	JANELAS VÍDRO: TIPO SISTEMA EVOLUTION, (GIRA E CORRE) PARA O BAR VÍDRO LAMINADO E=8mm (VÍDRO LAMINADO 4mm+PELÍCULA+VÍDRO 4mm) PERFIS DE ALUMÍNIO COM PINTURA ELETROSTÁTICA COR BRANCA – TIPO BASCULA VÍDRO LAMINADO
9	GUARDA-CORPO
9.1	VÍDRO: H=1,10m VÍDRO TEMPERADO – ESPESSURA= 8mm – COR: INCOLOR I MONTANTES: TUBO DE AÇO CARBONO Ø 1 1/2” – PINTURA: FUNDO PARA GALVANIZADOS SUVNIL E ESMALTE PREMIUM EPOXI ANTICORROSIVO, SISTEMA EPOXI SUVNIL I ANCORAGEM MONTANTES: CHAMBADES EM AÇO INOX AISI 302, 304 OU 316 I ACESSÓRIOS: PERFIL “U” AÇO CARBONO 20mm PINTURA: FUNDO PARA GALVANIZADOS SUVNIL E ESMALTE PREMIUM EPOXI ANTICORROSIVO, SISTEMA EPOXI SUVNIL I CANOPLA Ø 80mm – H=12mm – COR BRANCA, PARA ACABAMENTO DOS MONTANTES.
9.2	AÇO: H=1,10m BARRA SUPERIOR: TUBO DE AÇO CARBONO Ø 1 1/2” I BARRAS INTERMEDIÁRIAS: TUBO DE AÇO CARBONO Ø 1/2”, COM VÃO MÁXIMO DE 15cm I MONTANTES: TUBO DE AÇO CARBONO Ø 1 1/2” I ACESSÓRIOS: HASTE PERFIL TUBULAR DE AÇO CARBONO Ø10mm – TODOS OS ELEMENTOS DE AÇO CARBONO RECEBERÃO PINTURA: FUNDO PARA GALVANIZADOS SUVNIL E ESMALTE PREMIUM EPOXI ANTICORROSIVO, SISTEMA EPOXI SUVNIL I CANOPLA Ø 80mm – H=12mm – COR BRANCA, PARA ACABAMENTO DOS MONTANTES.
9.3	AÇO ESCADA: MONTANTES: TUBO DE AÇO CARBONO Ø 1 1/2” – PINTURA: FUNDO PARA GALVANIZADOS SUVNIL E ESMALTE PREMIUM EPOXI ANTICORROSIVO, SISTEMA EPOXI SUVNIL I SOLDA DO TIPO ARCO SUPREMO (SAW) COM ELÉTRODO DE ARAME SOLDO NO PERFIL “U” DE ESTRUTURA ESCADA I BARRA SUPERIOR: TUBO DE AÇO CARBONO Ø 1 1/2” I BARRAS INTERMEDIÁRIAS: TUBO DE AÇO CARBONO Ø 1/2”, COM VÃO MÁXIMO DE 15cm I MONTANTES: TUBO DE AÇO CARBONO Ø 1 1/2” I ACESSÓRIOS: HASTE PERFIL TUBULAR DE AÇO CARBONO Ø10mm – TODOS OS ELEMENTOS DE AÇO CARBONO RECEBERÃO PINTURA: FUNDO PARA GALVANIZADOS SUVNIL E ESMALTE PREMIUM EPOXI ANTICORROSIVO, SISTEMA EPOXI SUVNIL I CANOPLA Ø 80mm – H=12mm – COR BRANCA, PARA ACABAMENTO DOS MONTANTES. I CORMADO H=0,90 – BARRA: TUBO DE AÇO CARBONO Ø 1 1/2” – PINTURA: FUNDO PARA GALVANIZADOS SUVNIL E ESMALTE PREMIUM EPOXI ANTICORROSIVO, SISTEMA EPOXI SUVNIL – COR BRANCO I ACESSÓRIOS: SUPORTE
10	CORMADO
10.1	AÇO: BARRA: TUBO DE AÇO CARBONO Ø 1 1/2” – PINTURA: FUNDO PARA GALVANIZADOS SUVNIL E ESMALTE PREMIUM EPOXI ANTICORROSIVO, SISTEMA EPOXI SUVNIL – COR BRANCO I ACESSÓRIOS: SUPORTE DE ALUMÍNIO COM PINTURA ELETROSTÁTICA COR BRANCO OU AÇO INOX ACABAMENTO ESCOVADO
11	TAMPOS
11.1	GRANITO ITALUAS – ESPESSURA=20mm – ACABAMENTO: POLIDO – BORDA RETA – PARTE SECA ENGROSSURADA = 40mm – PARTE MOLHADA COM REBAIXO DE 20mm – RODAPIA H=100mm (PERÍMETRO DE TAMPOS) E H=120mm (PARTES MOLHADA) I SAIA H=150mm (PARA LAVATÓRIO SANITÁRIOS)
12	CUBAS
12.1	CUBA INOX: TIPO RETANGULAR, CAPACIDADE, DIMENSÕES=40X30X14 (CXLXA), TRAMONTINA
12.2	TANQUE CUBA INOX: TANQUE DE ENCAIXE, ACABAMENTO ACETINADO, CAPACIDADE=27L, DIMENSÕES: 50X40X23cm (CXLXA), TRAMONTINA
13	SOLEIRAS/ PINGADEIRAS
13.1	SOLEIRAS E PINGADEIRAS EM GRANITO ITALUAS – ACABAMENTO FLAMEADO – ESPESSURA=20mm – BORDA RETA
14	LOUÇAS SANITÁRIAS
14.1	BACIA SANITÁRIA CONVENCIONAL-SEM ABERTURA FRONTAL-VOGUE PLUS CONFORTO DECA – MODELO P.510 – COR BRANCO GELO
14.2	BACIA SANITÁRIA COM CAIXA ACOPLADA – DECA BAKENI – MODELO: P.909 – COR: BRANCO GELO
14.3	CUBA DE EMBUIR – DVAL – DECA – MODELO: L59 – COR: BRANCO GELO COD:GE17
14.4	LAVATÓRIO PARA DEFICIENTES – LAVATÓRIO DE CANTO SUSPENSÃO COM MESA – COD. L.76 – COR BRANCO GELO COD:GE17
15	METAS
15.1	TORNEIRA BICA ALTA: DE MESA BICA MÓVEL – DECA – ASPEN COD. 1167.C35
15.2	TORNEIRA BICA BAIXA: DE MESA – DECA – ASPEN COD. 1198.C35 CROMADO
15.3	SIFÃO P/ LAVATÓRIO E PIA BAR 1 E 1/2” DECA COD. 1680.C.100.112 CROMADO
15.4	SIFÃO P/ TANQUE 1 E 1/2” DECA COD. 1680.C.100.114 – CROMADO
15.5	VÁLVULA DESCARGA: BASE VÁLVULA HYDRA MAX, CLEAN E PRO 1 1/4” – COD. 4550.404
16	CUBAS INOX
16.1	CUBA: CUBA INOX RETANGULAR BL (BORDA LISA) – STANDARD – COD. 940851507 – TRAMONTINA – DIM. 400X340X140 (LXPXA)
16.2	CUBA-TANQUE INOX DE ENCAIXE – CAPACIDADE= 27L – COD. 94400207 – TRAMONTINA – DIM.500X400X230 (LXPXA)
17	ESPELHOS
17.1	ESPELHO RETANGULAR: VÍDRO ESPESSURA=6mm – ACABAMENTO BISOTÉ – DIM=1,45X1,00m
17.2	ESPELHO P/ SANIT. DEF.: RETANGULAR – VÍDRO ESPESSURA=4mm – ACABAMENTO BISOTÉ – DIM =0,50X1,00m – INCLINAÇÃO 10º – SUPORTE DE COMPENSADO NAVAL
18	ACESSÓRIOS SANITÁRIOS
18.1	ASSENTO CONVENCIONAL: ASSENTO PLÁSTICO RAVENA cod.AP.01 BRANCO GELO
18.2	ASSENTO P/ DEFICIENTES: ASSENTO POLIESTER C/ FIXAÇÃO CROMADA – VOGUE PLUS – COD. AP.51
18.3	BARRA DE APOIO 80cm BENEFIT DODOL – AÇO INOX ESCOVADO
18.4	BARRA DE APOIO “L” PARA PIA DEF.: AÇO INOX ESCOVADO – DIM=ø3,2cm
18.5	PORTA PAPEL HIGIÊNICO: INTERFOLHADO AH70.000 BRANCO C/ CHAVE – LINHA EURO DA JOFEL (h inferior 0,60m)
18.6	PORTA PAPEL TOALHA: INTERFOLHAS AH33.010 BRANCO C/ CHAVE – LINHA EURO DA JOFEL (h inferior 1,30m)
18.7	SABONETEIRA: P/ SABONETE REFIL AC80.000 BRANCO C/ CHAVE – LINHA EURO DA JOFEL (h inferior 1,10m)
18.8	LIXEIRA INOX COM ARO. INOX – ø25x46cm, COD.3033/203 – BRINOX OU LIXEIRA AÇO CARBONO PINTADO C/ ARO, ø24x90cm, COD. L=102R, COR BRANCO – METALPAV OU SIMILAR
18.9	LIXEIRA C/ TAMPA BASCULANTE: INOX – DIM=ø25x46cm, COD.3032/203 – BRINOX OU SIMILAR
19	ACESSÓRIOS PAISAGISMO
19.1	VASOS DE PAREDE GRANDE PORCELANA-ESPAÇO ADEGEAN –COD.: 007207 – DIMENSÕES: 8X11X15cm (LXPXA) – COR: BRANCO E VERMELHO
20	VEGETAÇÃO
20.1	PLANTAS DE RAÍZES MAIS SUPERFICIAIS: DINHEIRO-EM-PENCA (CALLISA REPENS), LAMBARÍ –ROXO (TRADESCANTIA ZEBRINA), PEPEROMIA (PEPEROMIA SCANDENS) OU SIMILAR
21	LIXO
21.1	CONTINTOR LARANJA: PARA REJEITOS – CAPACIDADE 240 LITROS – DIM=100X58X78cm (AXLXP)
21.2	CONTINTOR AZUL: LIXO SECO – CAPACIDADE 240 LITROS – DIM=100X58X78cm (AXLXP)
21.3	CONTINTORE CINZA: LIXO ORGÂNICO – CAPACIDADE 120 LITROS – DIM=93X58X88cm (AXLXP)
22	EQUIPAMENTOS
22.1	ELEVADOR: ELEVADOR DE ACESSIBILIDADE, MODELO 01-ENTRADA UNILATERAL, MARCA: DAKEN, DIMENSÃO CAIXA LIVRE=1,60X1,40m, ALTURA REBAIXO=0,50m, DIMENSÕES CABINA=0,90X1,30, LARGURA PORTA=0,80m, ACONIONAMENTO HORAULICO, PERCURSO = ATE 7 METROS, VELOCIDADE=6M/ MIN, CARGA MÁX.= 225KG, TENSA=220V60 TRIFÁSICO OU 380V60 TRIFÁSICO, POTENCIA = 2,2kw, LOCAL: MGS A CADA 1,50m PARA FIXAÇÃO DA TORRE, O FUNDO DO REBAIXO DEVE SER EXECUTADO COM CONCRETO REFORÇADO
23.2	FOGÃO: TIPO COOKTOP – VITROCERÂMICO – 4 BOCAS – ELÉTRICO – DIM. 580X510X94 (LXPXA) – DIMENSÕES DO NICHÔ NO TAMPO DE GRANITO = DIM. 560X490 (LXP)
24	RESERVATÓRIOS
24.1	RESERVATÓRIO DE FIBRA – CAPACIDADE = 5.000 LITROS
24.2	RESERVATÓRIO DE FIBRA – CAPACIDADE = 10.000 LITROS
25	SERRALHERIA
25.1	ESCALA METÁLICA: ESCADA TIPO MARINHEIRO – TUBO DE AÇO CARBONO Ø 1 1/2”-PINTURA: FUNDO PARA GALVANIZADOS SUVNIL E ESMALTE PREMIUM EPOXI ANTICORROSIVO, SISTEMA EPOXI SUVNIL – DIM=ø0,55X4,64m
25.2	PLATAFORMA METÁLICA: ESTRUTURA: PERFIL “U” AÇO COR500, DIM=100X200mm(LXA), ESPESSURA=4,18mm – RAIO DE DOBRAMENTO INTERNO = 4,18mm – PINTURA: FUNDO PARA GALVANIZADOS SUVNIL E ESMALTE PREMIUM EPOXI ANTICORROSIVO, SISTEMA EPOXI SUVNIL I PISO EM MALHA METÁLICA 30x50mm.

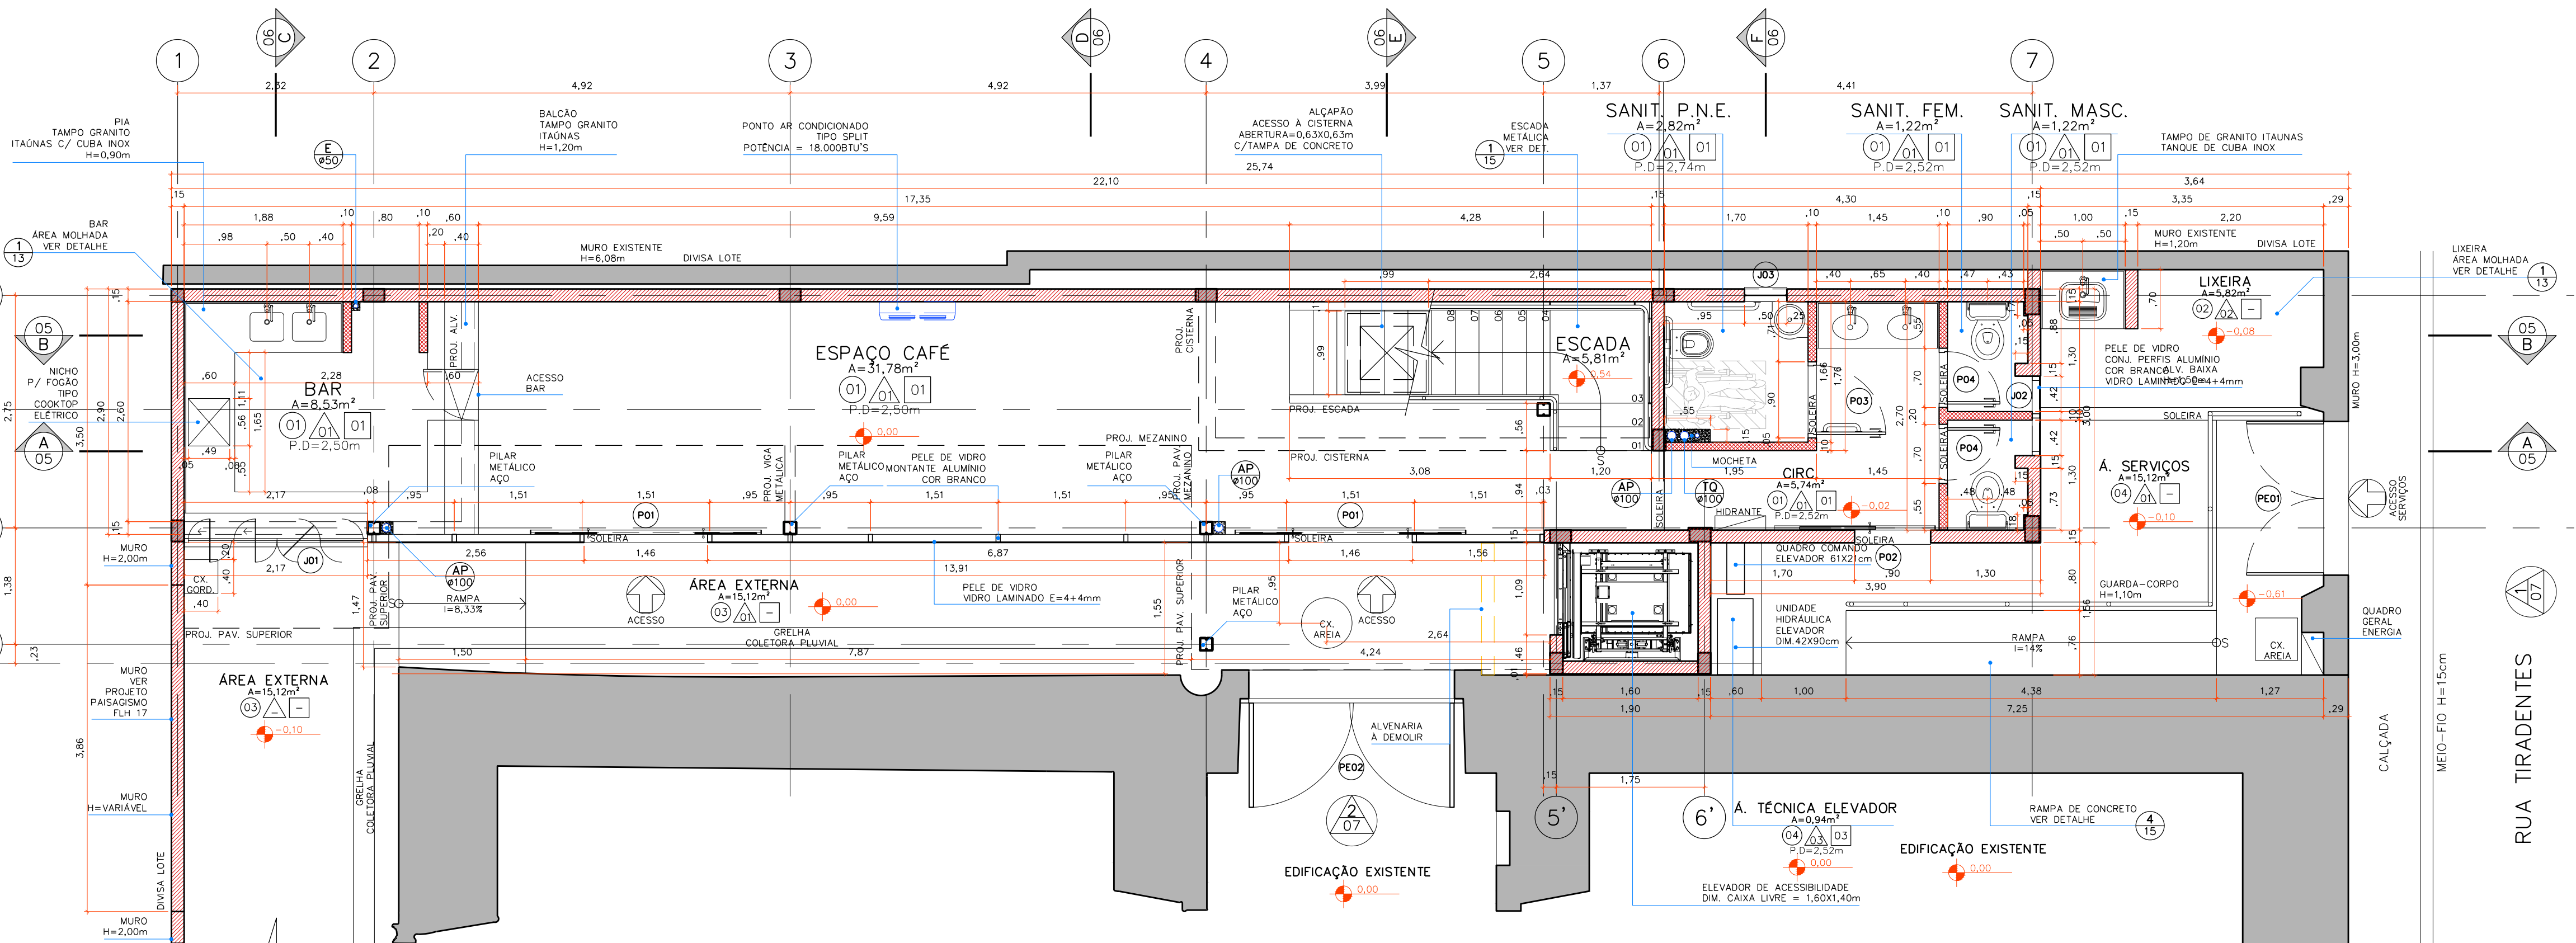

1 PLANTA-BAIXA PAV. TÉRREO – NÍVEL 0,00
ESCALA 1:50

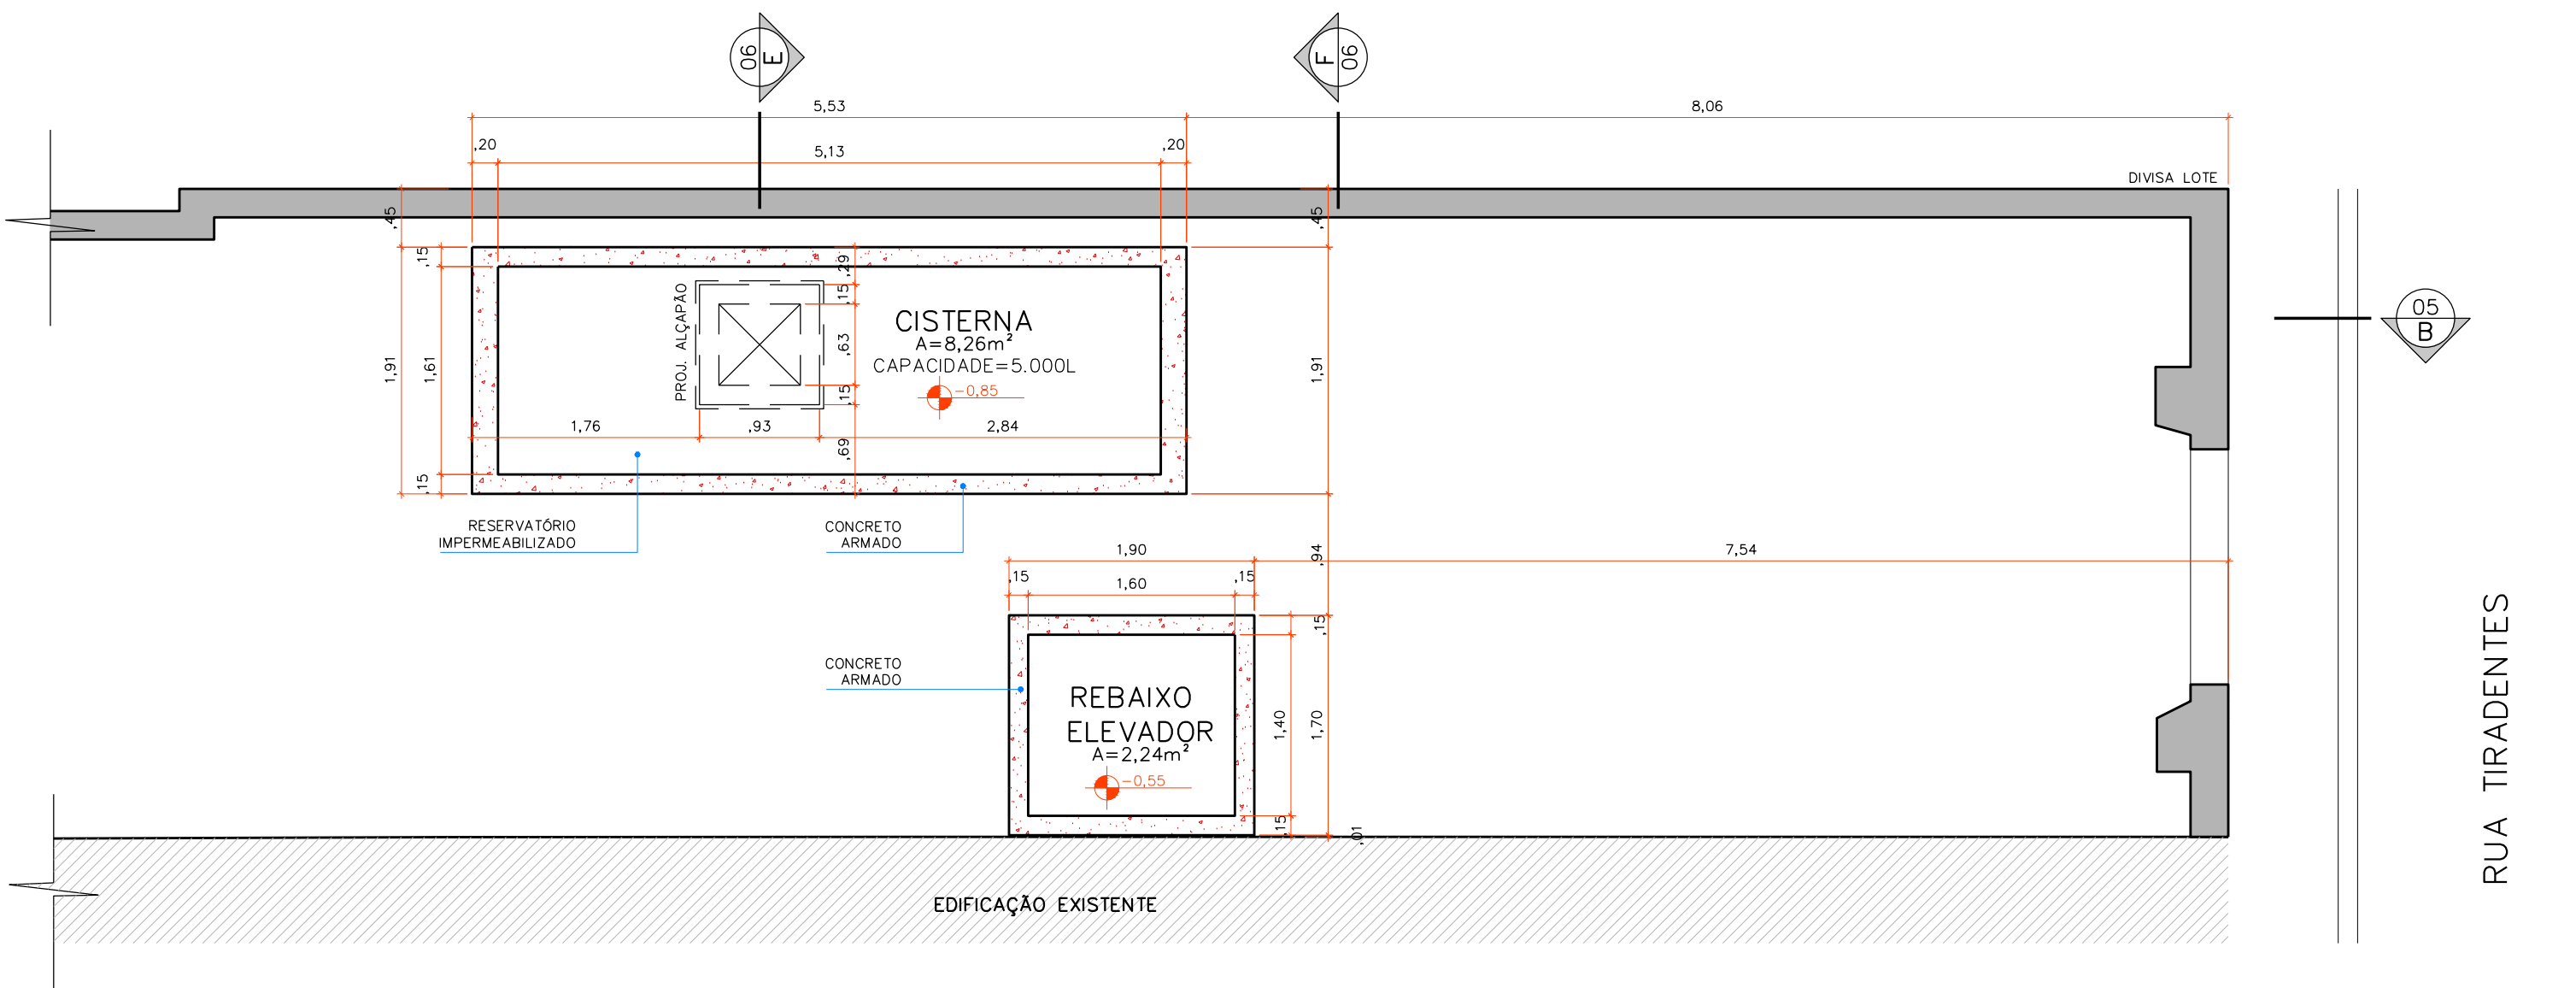

2 PLANTA-BAIXA CISTERNA/ REBAIXO ELEVADOR – NÍVEL -0,85/ NÍVEL -0,55
ESCALA 1:50

ACABAMENTOS	
LEGENDA	
PISO	PARADE
TETO	
PISO	
COD.	DESCRIÇÃO
01	PISO PORCELANATO ANTIDERRAPANTE
02	PISO CERÂMICO ANTIDERRAPANTE
03	PISO DE CONCRETO DE ALTO DESEMPENHO
04	PISO DE CONCRETO DESEMPENHADO
PAREDE	
COD.	DESCRIÇÃO
01	REBOCO C/ MASSA CORRIÇA E PINTURA ACRILICA
02	AZULEJO
03	PAREDE SEM REVESTIMENTO
TETO	
COD.	DESCRIÇÃO
01	LAJE REBOCADA COM PINTURA ACRILICA
02	FORRO DE GESSO
03	LAJE SEM REVESTIMENTO
04	VÍDRO LAMINADO P/ COBERTURA
OBS: VER QUADRO ESPECIFICAÇÕES TÉCNICAS	

QUADRO GERAL ESQUADRIAS					
COD	LARGURA	ALTURA	PEITORIL	TIPO	MATERIAL
P01	1,46	2,10	–	PORTA DE CORRER – 02 FOLHAS	VÍDRO LAMINADO DE PELÍCULA INCOLOR C/ PERFIL ALUMÍNIO
P02	0,90	2,10	–	PORTA DE CORRER – 01 FOLHA	MADERA MACIÇA
P03	0,80	2,10	–	PORTA DE ABERTURA DE EIXO – 01 FOLHA	MADERA MACIÇA
P04	0,60	2,10	–	PORTA DE ABERTURA DE EIXO – 01 FOLHA	MADERA MACIÇA
P05	0,90	2,10	–	PORTA DE CORRER – 01 FOLHA	VÍDRO LAMINADO DE PELÍCULA INCOLOR C/ PERFIL ALUMÍNIO
P06	0,90	–	–	PORTA DE ABERTURA DE EIXO – 01 FOLHA	MADERA MACIÇA
P07	0,60	1,10	–	PORTA DE ABERTURA DE EIXO – 01 FOLHA	MADERA MACIÇA
PE01	1,81	2,72	–	PORTÃO EXISTENTE-ABERTURA DE EIXO – 02 FOLHAS	FERRO
PE02	2,42	3,87	–	PORTA EXISTENTE – ABERTURA DE EIXO – 02 FOLHAS	MADERA MACIÇA
J01	2,17	1,05	1,30	JANELA DE CORRER/ PIVOTANTE – 04 FOLHAS	VÍDRO LAMINADO DE PELÍCULA INCOLOR C/ PERFIL ALUMÍNIO
J02	0,94	1,57	1,10	BASCULA – 02 FOLHAS	VÍDRO LAMINADO DE PELÍCULA TRANSLUCIDA C/ PERFIL ALUMÍNIO
J03	0,50	0,60	1,50	BASCULA – 01 FOLHA	VÍDRO LAMINADO DE PELÍCULA TRANSLUCIDA C/ PERFIL ALUMÍNIO
OBS: LEGENDA P/ LOCAL: (T) PAVIMENTO TÉRREO – (M) MEZANINO – (S)P AVIMENTO SUPERIOR					


- LEGENDA
- ALVENARIA A CONSTRUIR
 - ALVENARIA A DEMOLIR
 - ALVENARIA EXISTENTE
 - GESSO ACARTONADO A CONSTRUIR
 - PILAR CONCRETO A CONSTRUIR
 - PILAR METÁLICO A CONSTRUIR
 - ENCHIMENTO ARGAMASSA


QUADRO ÁREAS	
PAVIMENTO	ÁREA (m²)
CISTERNA – NÍVEL -0,85	10,55
PAV. TÉRREO – NÍVEL 0,00	78,41
MEZANINO – NÍVEL 2,70	54,55
PAV. SUPERIOR – NÍVEL 5,27	54,54
RESERVATÓRIO 1 – NÍVEL 8,13	13,80
RESERVATÓRIO 2 – NÍVEL 11,62	13,80
TOTAL	225,65

OBS: TODAS AS MEDIDAS DEVEM SER CONFERIDAS EM OBRA. CASO SEJA NECESSÁRIO ALGUMA ALTERAÇÃO, ENTRAR EM CONTATO COM O PROJETISTA RESPONSÁVEL.


EMISSÃO INICIAL	KRISTIANO	13/02/14
OBSERVAÇÕES	VISTO	DATA
PREFEITURA MUNICIPAL DE FLORIANÓPOLIS SECRETARIA MUNICIPAL DE OBRAS Rua Tenente Silveira, nº 60 - 4º andar, CEP 88010-300 - Florianópolis/SC Telefone: (48) 3251-6329		
PROSUL - PROJETOS, SUPERVISÃO E PLANEJAMENTO LTDA Rua Sabinha Martins, nº 115 - Edifício Liberdade - 3º andar, Centro - Florianópolis/SC Fone/fax: (48) 3027-2730 - Home-page: www.prosul.com - E-mail: prosul@prosul.com		
PROJETO: RESTAURAÇÃO DA ANTIGA CASA DE CAMARA E CADEIA E EXECUÇÃO DA UNIDADE DE EXTENSÃO E APOIO PROJETO EXECUTIVO		
RESPONSÁVEL TÉCNICO PROJETO:	CLIENTE:	
Secretaria Municipal de Obras		
CONTEÚDO:	PLANTA-BAIXA PAVIMENTO TÉRREO - NÍVEL 0,00 PLANTA-BAIXA CISTERNA/ REBAIXO ELEVADOR - NÍVEL 0,85/ NÍVEL 0,55	
ESCALA:	DATA:	ARQUIVO:
1:50	FEV/2014	028_13_arq_002_a.dwg
ARQUITETÔNICO		ARQ 02/17

ESPECIFICAÇÕES TÉCNICAS GERAIS	
COD.	DESCRIÇÃO
1	ESTRUTURA
1.1	FUNDAÇÕES: DO TIPO CONVENCIONAL DE CONCRETO ARMADO CONFORME PROJETO ESTRUTURAL. OBS: DURANTE A EXECUÇÃO DAS FUNDAÇÕES DEVERÁ HAVER UM MONITORAMENTO ARQUEOLÓGICO
1.2	SUPERESTRUTURA: SERÁ MISTA DE CONCRETO ARMADO E AÇO. ESTRUTURA EM CONCRETO ARMADO ONDE HOUVER INDICAÇÕES DE ALVENARIAS NO PROJ. ARQUITETÔNICO (PERÍMETRO) E EM AÇO NA PARTE CENTRAL.
1.3	LAJES: DO TIPO CONVENCIONAL DE CONCRETO ARMADO, CONFORME PROJETO ESTRUTURAL.
2	VEDAÇÃO
2.1	MURO O MURO A REFORMAR TERÁ EM SUA FACE INTERNA REVESTIMENTO EM VÍDRO TEMPERADO – ESPESSURA 8mm – PINTADO NO VERSO – COR: BRANCO COM APLICAÇÃO DE VINIL ADESIVO – PADRÃO JATEADO COM TRECHOS DE MANUSCRITOS DE ANTIGOS NAVEGADORES AMPLIADOS E RECORTEADOS CONFORME PROJETO PAISAGÍSTICO. VER PROJETO PAISAGISMO FOLHA 17.
2.2	PAREDES EXTERNAS E INTERNAS: SERÃO DE ALVENARIAS DE BLOCOS CERÂMICOS, ESPESSURA=11,5cm, ASSENTADOS COM ARGAMASSA DE CIMENTO
2.3	PAREDES INTERNAS: SERÃO EM GESSO ACARTONADO COM CHAPA ANTIUMIDADE (VERDE) ESPESSURA TOTAL=10cm
2.4	PELE DE VÍDRO: MONTANTES EM PERFIS DE ALUMÍNIO – PINTURA ELETROSTÁTICA COR BRANCO, COM VÍDRO LAMINADO COM PELÍCULA INCOLOR. ESPESSURA=8mm (VÍDRO 4mm+PELÍCULA PVB (POLIVINIL BUTIRAL) OU RESINA+VÍDRO 4mm)
3	REVESTIMENTOS PISO
3.1	PISO PORCELANATO ANTIDERRAPANTE: PISO PORCELANATO – FORMATO=60 X60cm COD.22902 – ESPESSURA=10mm – LINHA MINERAL – COR: OFF WHITE – PORTOBELLO – ACABAMENTO: NATURAL “NAT” – ACABAMENTO DE BORDA: RETIFICADO “RET” – JUNTAS: “SECAST” DE E=1,5mm – REJUNTE PRE-FABRICADO NA COR DO PISO – RODAPÉ PORCELANATO H=7cm
3.2	PISO CERÂMICO: FORMATO 45X45cm – ESPESSURA=9mm – LINHA HABITAT – COR: BRANCO – ACABAMENTO: NAT – ACABAMENTO DE BORDA: BOLD – PORTOBELLO – COD.: 211282 – JUNTA E=5mm
3.3	PEÇAS CONCRETO ALTO DESEMPENHO: PISO – FORMATO=50 X 10cm COD. 1000107225 – ESPESSURA=2,5cm – LINHA CRYSTALLI FINO – CASTELATO – COR: ÁREA OU SIMILAR, CORTADOS EM PEÇAS DE 25X100cm, JUNTAS DE 5mm – REJUNTE CASTELATO RODAPÉ ALTO DESEMPENHO: RODAPÉ PLANO – FORMATO=50 X 10cm COD. 1000302025 – ESPESSURA=2,5cm – CRYSTALLI FINO – CASTELATO – COR: ÁREA OU SIMILAR GRELHAS ALTO DESEMPENHO: GRELHA 25 – FORMATO=25 X 50cm COD. 1005002340 – ESPESSURA=4cm – CRYSTALLI FINO – CASTELATO – COR: ÁREA OU SIMILAR
3.4	PISO CONCRETO DESEMPENHO LISO, MOLDADO “IN LOCO” COM DILATAÇÕES DE RIPSA DE MADEIRA.
3.5	PISO GRANITO: PEÇA GRANITO ITAÚNAS – FORMATO: 28X118cm – ACABAMENTO FLAMEADO – ESPESSURA=20mm – BORDA RETA – FIMADO SOBRE ESCADA DE AÇO
4	REVESTIMENTOS PAREDE
4.1	REBOCO: REBOCO DE ARGAMASSA DE CIMENTO, DESEMPENADO – LISO – ESPESSURA=1,5cm – PINTURA ACRILICA FOSCO – COR: BRANCO
4.2	REVESTIMENTO CERÂMICO: FORMATO 30X40cm – ESPESSURA=7mm – LINHA HABITAT – COR: BRANCO – ACABAMENTO: NAT – ACABAMENTO DE BORDA: BOLD – PORTOBELLO – COD.: 211282 – JUNTA E=1mm
5	REVESTIMENTOS TETO
5.1	REBOCO: REBOCO DE ARGAMASSA DE CIMENTO, DESEMPENADO – LISO – PINTURA ACRILICA FOSCO – COR: BRANCO – ESPESSURA=1cm
5.2	FORRO: FORRO DE GESSO COM PINTURA ACRILICA COR BRANCO
6	ESCALA
6.1	ESTRUTURA: PERFIL “U” AÇO COR500, DIM=100X200mm(LXA), ESPESSURA=4,18mm – RAIOS DE DOBRAMENTO INTERNO = 4,18mm – PINTURA: FUNDO PARA GALVANIZADOS SUVNIL E ESMALTE PREMIUM EPOXI ANTICORROSIVO, SISTEMA EPOXI SUVNIL BASE PISO: PERFIL “ST” AÇO COR 500, DIM = 50X100mm (LXA), ESPESSURA=3,04mm – RAIOS DE DOBRAMENTO INTERNO = 3,04mm – PINTURA: FUNDO PARA GALVANIZADOS SUVNIL E ESMALTE PREMIUM EPOXI ANTICORROSIVO, SISTEMA EPOXI SUVNIL PISO: GRANITO ITAÚNAS – ACABAMENTO FLAMEADO – BORDA: ACABAMENTO RETO – ESPESSURA=20mm – PISOS DEGRADU: DIM. 1190X280mm E PATAMAR: DIM. 1160X1190mm O GUARDA-CORPO SERÁ INTEGRADO À ESTRUTURA DA ESCADA
7	COBERTURA
7.1	TELHA METÁLICA TRAPEZOIDAL: TELHA TRAPEZOIDAL DE ALUMÍNIO, TIPO SANDUICHE (TELHA + ENCHIMENTO + TELHA), COM ENCHIMENTO DE POLIURETANO ESPESSURA=30mm, PINTURA ELETROSTÁTICA COR BRANCA, INCLINAÇÃO TELHADO = 5% ESTRUTURA: PERFIL AÇO COR 500, PERFIL “U” DIM= 50X100mm (LXA), ESPESSURA=4,18mm
7.2	VÍDRO LAMINADO: VÍDRO LAMINADO INCOLOR, ESPESSURA=8mm (VÍDRO 4mm+PELÍCULA PVB (POLIVINIL BUTIRAL) OU RESINA+VÍDRO 4mm), ESPECIAL PARA COBERTURAS (REFLETIVO E LOW-E (BAIXO EMISSIVO)). ESTRUTURA: PERFIL DE ALUMÍNIO, DIM=50X90mm, COM PINTURA ELETROSTÁTICA COR BRANCA
7.3	POLICARBONATO: POLICARBONATO, CHAPA TIPO ALVEOLAR REFLETIVA, ESPESSURA = 6mm, COR: CRISTAL, COM PROTEÇÃO UV, LARGURA DA CHAPA = 1250mm ESTRUTURA: PERFIL DE ALUMÍNIO, DIM.50X50mm, COM PINTURA ELETROSTÁTICA COR BRANCO
7.4	LAJE IMPERMEABILIZADA: LAJE IMPERMEABILIZADA DE CONCRETO ARMADO MOLDADO “IN LOCO” (VER PROJETO ESTRUTURAL), IMPERMEABILIZADA COM MANTA ASFÁLTICA ALUMINIZADA, COM CAMADA H=0,15m DE SEXO ROLADO SOLTO
8	ESQUADRIAS: PORTAS
8.1	PORTAS VÍDRO: VÍDRO LAMINADO E=8mm (VÍDRO LAMINADO 4mm+PELÍCULA+VÍDRO 4mm), DE CORRER, 01 E 02 FOLHAS, COM PUXADOR DUPLO EM ALUMÍNIO ESCOVADO 500mm e 300mm, PERFIS DE ALUMÍNIO COM PINTURA ELETROSTÁTICA COR BRANCA ENTRE FUROS – COD:1979 – ELBER
8.2	PORTAS MADEIRA: MADEIRA MACÍÇA DE LEI LISA – REVESTIMENTO 02 FACES CHAPA DE LAMINADO MELAMINICO FOSCO COR BRANCO – DE CORRER, DE ABERTURA EIXO – FECHADURA LINHA ECOINOX ACADIA INOX ESCOVADO
8.3	JANELAS VÍDRO: TIPO SISTEMA EVOLUTION, (02R E 02C) PARA O BAR VÍDRO LAMINADO E=8mm (VÍDRO LAMINADO 4mm+PELÍCULA+VÍDRO 4mm) PERFIS DE ALUMÍNIO COM PINTURA ELETROSTÁTICA COR BRANCA – TIPO BÂSCULA VÍDRO LAMINADO
9	GUARDA-CORPO
9.1	VÍDRO: H=1,0m, VÍDRO TEMPERADO – ESPESSURA= 8mm – COR: INCOLOR MONTANTES: TUBO DE AÇO CARBONO Ø 1 1/2” – PINTURA: FUNDO PARA GALVANIZADOS SUVNIL E ESMALTE PREMIUM EPOXI ANTICORROSIVO, SISTEMA EPOXI SUVNIL ANCORAS MONTANTES: CHUMBADORES EM AÇO INOX AISI 302, 304 OU 316 ACESSÓRIOS: PERFIL “U” AÇO CARBONO 20mm PINTURA: FUNDO PARA GALVANIZADOS SUVNIL E ESMALTE PREMIUM EPOXI ANTICORROSIVO, SISTEMA EPOXI SUVNIL BARRAS INTERMEDIÁRIAS: TUBO DE AÇO CARBONO Ø1/2”, COM VÃO MÁXIMO DE 15cm MONTANTES: TUBO DE AÇO CARBONO Ø 1 1/2” ACESSÓRIOS: HASTE PERFIL TUBULAR DE AÇO CARBONO Ø10mm – TODOS OS ELEMENTOS DE AÇO CARBONO RECEBERÃO PINTURA: FUNDO PARA GALVANIZADOS SUVNIL E ESMALTE PREMIUM EPOXI ANTICORROSIVO, SISTEMA EPOXI SUVNIL CANOPLA Ø80mm – H=12mm – COR: BRANCA, PARA ACABAMENTO DOS MONTANTES.
9.2	AÇO: H=1,0m BARRA SUPERIOR: TUBO DE AÇO CARBONO Ø 1 1/2” BARRAS INTERMEDIÁRIAS: TUBO DE AÇO CARBONO Ø1/2”, COM VÃO MÁXIMO DE 15cm MONTANTES: TUBO DE AÇO CARBONO Ø 1 1/2” ACESSÓRIOS: HASTE PERFIL TUBULAR DE AÇO CARBONO Ø10mm – TODOS OS ELEMENTOS DE AÇO CARBONO RECEBERÃO PINTURA: FUNDO PARA GALVANIZADOS SUVNIL E ESMALTE PREMIUM EPOXI ANTICORROSIVO, SISTEMA EPOXI SUVNIL CANOPLA Ø80mm – H=12mm – COR: BRANCA, PARA ACABAMENTO DOS MONTANTES CORRIÃO H=0,90 – BARRA: TUBO DE AÇO CARBONO Ø 1 1/2” – PINTURA: FUNDO PARA GALVANIZADOS SUVNIL E ESMALTE PREMIUM EPOXI ANTICORROSIVO, SISTEMA EPOXI SUVNIL – COR: BRANCO ACESSÓRIOS: SUPORTE
9.3	AÇO ESCADA: MONTANTES: TUBO DE AÇO CARBONO Ø 1 1/2” – PINTURA: FUNDO PARA GALVANIZADOS SUVNIL E ESMALTE PREMIUM EPOXI ANTICORROSIVO, SISTEMA EPOXI SUVNIL SOLDA DO TIPO ARCO SUPERIOR (SAW) COM ELETRODO DE ARAME SOLDO NO PERFIL “U” DE ESTRUTURA ESCADA BARRA SUPERIOR: TUBO DE AÇO CARBONO Ø 1 1/2” BARRAS INTERMEDIÁRIAS: TUBO DE AÇO CARBONO Ø1/2”, COM VÃO MÁXIMO DE 15cm MONTANTES: TUBO DE AÇO CARBONO Ø 1 1/2” ACESSÓRIOS: HASTE PERFIL TUBULAR DE AÇO CARBONO Ø10mm – TODOS OS ELEMENTOS DE AÇO CARBONO RECEBERÃO PINTURA: FUNDO PARA GALVANIZADOS SUVNIL E ESMALTE PREMIUM EPOXI ANTICORROSIVO, SISTEMA EPOXI SUVNIL CANOPLA Ø80mm – H=12mm – COR: BRANCA, PARA ACABAMENTO DOS MONTANTES CORRIÃO H=0,90 – BARRA: TUBO DE AÇO CARBONO Ø 1 1/2” – PINTURA: FUNDO PARA GALVANIZADOS SUVNIL E ESMALTE PREMIUM EPOXI ANTICORROSIVO, SISTEMA EPOXI SUVNIL – COR: BRANCO ACESSÓRIOS: SUPORTE
10	CORRIÃO
10.1	AÇO: BARRA: TUBO DE AÇO CARBONO Ø 1 1/2” – PINTURA: FUNDO PARA GALVANIZADOS SUVNIL E ESMALTE PREMIUM EPOXI ANTICORROSIVO, SISTEMA EPOXI SUVNIL – COR: BRANCO ACESSÓRIOS: SUPORTE DE ALUMÍNIO COM PINTURA ELETROSTÁTICA COR BRANCO OU AÇO INOX ACABAMENTO ESCOVADO
11	TAMPOS
11.1	GRANITO ITAÚNAS – ESPESSURA=20mm – ACABAMENTO: POLIDO – BORDA RETA – PARTE SECA ENGROSSADA = 40mm – PARTE MOLHADA COM REBAIXO DE 20mm – RODAPIA H=100mm (PERÍMETRO DE TAMPOS) E H=120mm (PARTES MOLHADA) SAIA H=150mm (PARA LAVATÓRIO SANITÁRIOS)
12	CUBAS
12.1	CUBA INOX: TIPO RETANGULAR, CAPACIDADE, DIMENSÕES=40X30X14 (CX/LXA), TRAMONTINA
12.2	TANQUE CUBA INOX: TANQUE DE ENCAIXE, ACABAMENTO ACETINADO, CAPACIDADE=27L, DIMENSÕES: 50X40X23cm (CX/LXA), TRAMONTINA
13	SOLEIRAS/ PINGADEIRAS
13.1	SOLEIRAS E PINGADEIRAS EM GRANITO ITAÚNAS – ACABAMENTO FLAMEADO – ESPESSURA=20mm – BORDA RETA
14	LOUÇAS SANITÁRIAS
14.1	BACIA SANITÁRIA CONVENCIONAL – SEM ABERTURA FRONTAL – VÓGUE PLUS CONFORTO DECA – MODELO P-510 – COR: BRANCO GELO
14.2	BACIA SANITÁRIA COM CAIXA ACOPADA – DECA RAVENA – MODELO: R-909 – COR: BRANCO GELO
14.3	CUBA DE EMBUTIR – OVAL – DECA – COD: L59 – COR: BRANCO GELO COD:GE17
14.4	LAVATÓRIO PARA DEFICIENTES – LAVATÓRIO DE CANTO SUSPENSO COM MESA – COD. L-76 – COR: BRANCO GELO COD:GE17
15	METAS
15.1	TORNEIRA BICA ALTA: DE MESA BICA MÓVEL – DECA – ASPEN COD. 1167.C35
15.2	TORNEIRA BICA BAIXA: DE MESA – DECA – ASPEN COD. 1198.C35
15.3	SIFÃO P/ LAVATÓRIO E PIA BAR 1 E 1/2” DECA COD. 1680.C.100.112 CROMADO
15.4	SIFÃO P/ TANQUE 1 E 1/2” DECA COD. 1680.C.100.114 – CROMADO
15.5	VÁLVULA DESCARGA: BASE VÁLVULA HYDRA MAX, CLEAN E PRO 1 1/4” – COD. 4550.404
16	CUBAS INOX
16.1	CUBA: CUBA INOX RETANGULAR BL (BORDA LISA) – STANDARD – COD. 940851507 – TRAMONTINA – DIM. 400X340X140 (LXPXA)
16.2	CUBA: TANQUE INOX DE ENCAIXE – CAPACIDADE= 27L – COD. 94402027 – TRAMONTINA – DIM.500X400X230 (LXPXA)
17	ESPELHOS
17.1	ESPELHO RETANGULAR: VÍDRO ESPESSURA=6mm – ACABAMENTO BISOTÉ – DIM.=1,45X1,00m
17.2	ESPELHO P/ SANIT. DEF.: RETANGULAR – VÍDRO ESPESSURA=4mm – ACABAMENTO BISOTÉ – DIM.=0,50X1,00m – INCLINAÇÃO 10º – SUPORTE DE COMPENSADO NAVAL
18	ACESSÓRIOS SANITÁRIOS
18.1	ASSENTO CONVENCIONAL: ASSENTO PLÁSTICO RAVENA cod.AP.01 BRANCO GELO
18.2	ASSENTO P/ DEFICIENTES: ASSENTO POLIÉSTER C/ FIXAÇÃO CROMADA – VÓGUE PLUS – COD. AP.51
18.3	BARRA DE APOIO 80cm BENEFIT DODOL – AÇO INOX ESCOVADO
18.4	BARRA DE APOIO “L” PARA PIA DEF.: AÇO INOX ESCOVADO – DIM.=#3,2cm
18.5	PORTA PAPEL HIGIÊNICO: INTERFOLHADO AH70.000 BRANCO C/ CHAVE – LINHA EURO DA JOFEL (h inferior 0,60m)
18.6	PORTA PAPEL TOALHA: INTERFOLHADO AH33.010 BRANCO C/ CHAVE – LINHA EURO DA JOFEL (h inferior 1,30m)
18.7	SABONETEIRA: P/ SABONETE REFIL AC80.000 BRANCO C/ CHAVE – LINHA EURO DA JOFEL (h inferior 1,10m)
18.8	LIXEIRA INOX COM ARO: INOX – #25x46cm, COD.3033/203 – BRINOX OU LIXEIRA AÇO CARBONO PINTADO C/ ARO, #24x50cm, COD. L-1028, COR: BRANCO – METALPAN OU SIMILAR
18.9	LIXEIRA C/ TAMPA BASCULANTE: INOX – DIM.=#25x46cm, COD.3032/203 – BRINOX OU SIMILAR
19	ACESSÓRIOS PAISAGISMO
19.1	VASOS DE PAREDE GRANDE PORCELANA-ESPAÇO AGEDEAN – COD. : 007207 – DIMENSÕES: 8X11X15cm (LXPXA) – COR: BRANCO E VERMELHO
20	VEGETAÇÃO
20.1	PLANTAS DE RAÍZES MAIS SUPERFICIAIS: DINHEIRO-EM-PENCA (CALLISIA REPENS), LAMBARÍ – ROXO (TRADESCANTIA ZEBRINA), PEPERÔMIA (PEPERÔMIA SCANDENS) OU SIMILAR
21	LIXO
21.1	CONTENTOR LARANJA: PARA REJEITOS – CAPACIDADE 240 LITROS – DIM.=100X58X78cm (AXLXP)
21.2	CONTENTOR AZUL: LIXO SECO – CAPACIDADE 240 LITROS – DIM.=100X58X78cm (AXLXP)
21.3	CONTENTOR CINZA: LIXO ORGÂNICO – CAPACIDADE 120 LITROS – DIM.=#33X58X58cm (AXLXP)
22	EQUIPAMENTOS
22.1	ELEVADOR: ELEVADOR DE ACESSIBILIDADE, MODELO 01 – ENTRADA UNILATERAL, MARCA: DAIKEN, DIMENSÃO CAIXA LIVRE=1,60X1,40m, ALTURA REBAIXO=0,50m, DIMENSÕES CABINA=0,90X1,30, LARGURA PORTA=0,80m, ACOINAMENTO HORÁURICO, PERCURSO = ATE 7 METROS, VELOCIDADE=0,40 MIN, CARGA MÁX=225KG, TENDA=20VCM, 01 380VMS TRIFÁSICO, POTÊNCIA= 2,2kW, LOCALIZADAS EM VIGAS A CADA 1,50m PARA FIXAÇÃO DA TORRE. O FUNDO DO REBAIXO DEVE SER EXECUTADO COM CONCRETO REFORÇADO.
23	FOGO: TIPO COOKTOP – VITROCERÂMICO – 4 BOCAS – ELÉTRICO – DIM. 580X510X49 (LXPXA) – DIMENSÕES DO NÍCHO NO TAMPO DE GRANITO = DIM. 560X490 (LXP)
24	RESERVATÓRIOS
24.1	RESERVATÓRIO DE FIBRA – CAPACIDADE = 5.000 LITROS
24.2	RESERVATÓRIO DE FIBRA – CAPACIDADE = 10.000 LITROS
25	SERRALHERIA
25.1	ESCALA METÁLICA: ESCADA TIPO MARINHEIRO – TUBO DE AÇO CARBONO Ø 1 1/2” – PINTURA: FUNDO PARA GALVANIZADOS SUVNIL E ESMALTE PREMIUM EPOXI ANTICORROSIVO, SISTEMA EPOXI SUVNIL – DIM.=0,55X4,64m
25.2	PLATAFORMA METÁLICA: ESTRUTURA: PERFIL “U” AÇO COR500, DIM=100X200mm(LXA), ESPESSURA=4,18mm – RAIOS DE DOBRAMENTO INTERNO = 4,18mm – PINTURA: FUNDO PARA GALVANIZADOS SUVNIL E ESMALTE PREMIUM EPOXI ANTICORROSIVO, SISTEMA EPOXI SUVNIL PISO EM MALHA METÁLICA 30X50mm.

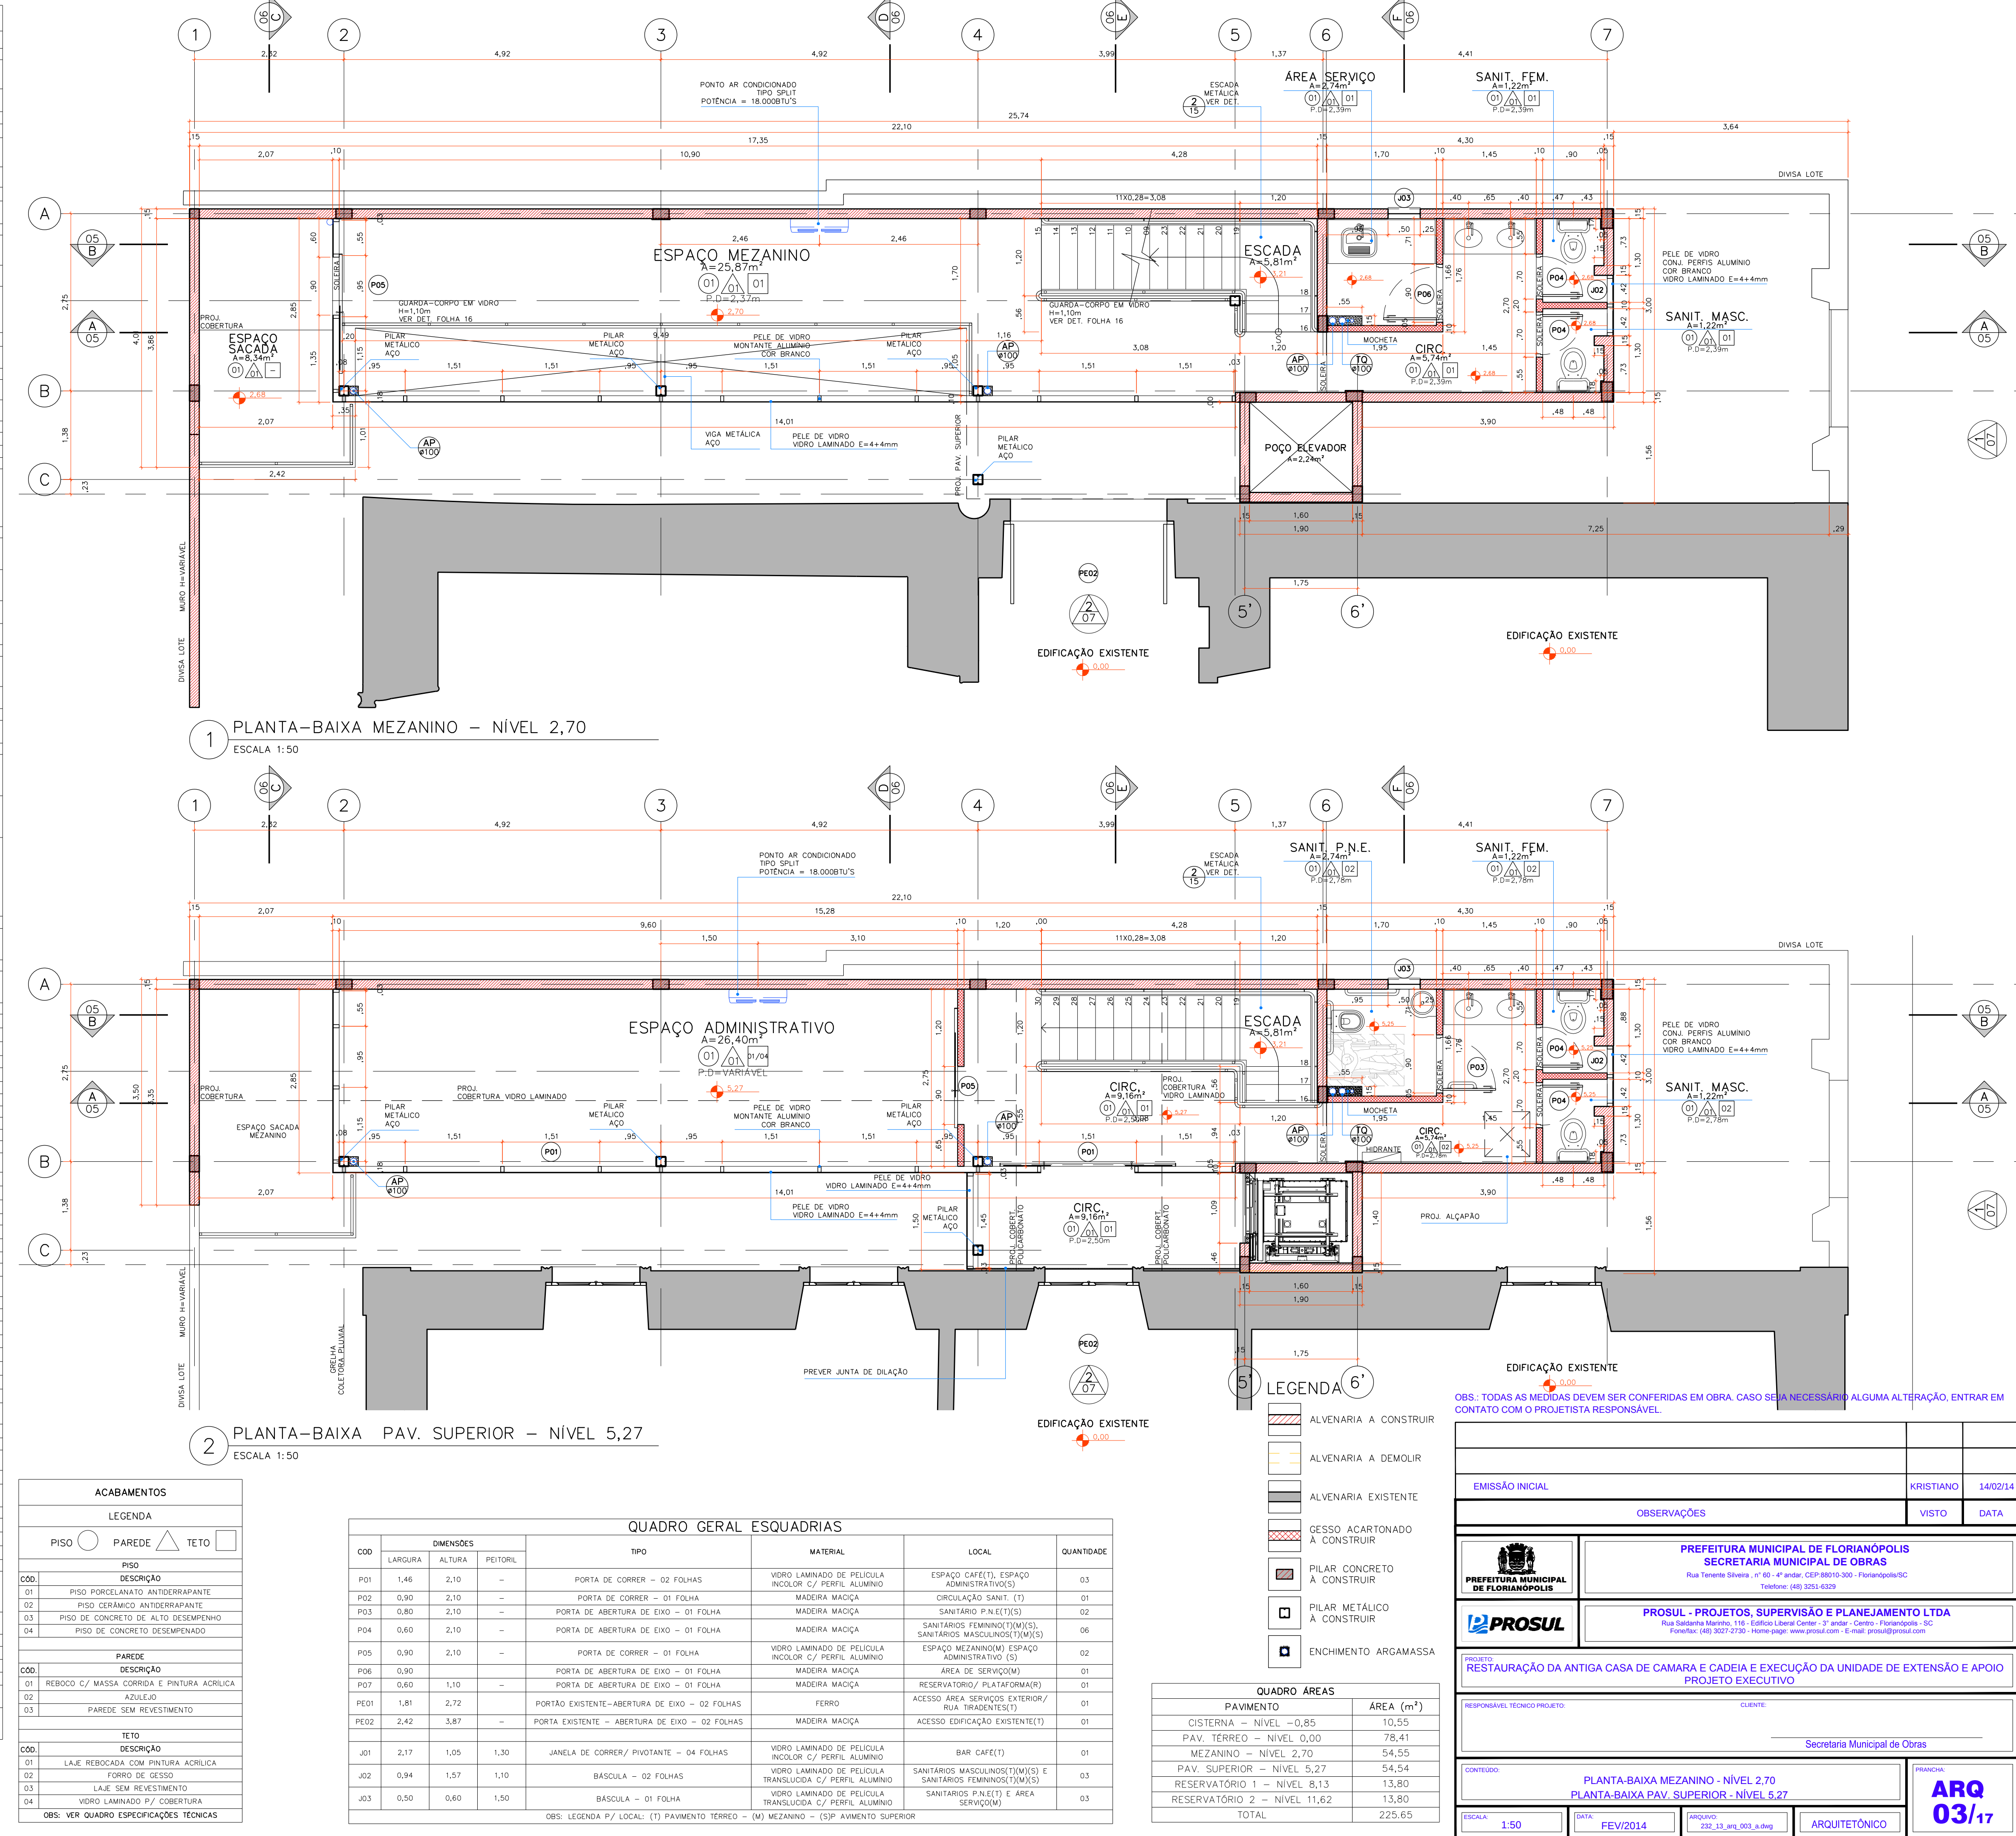


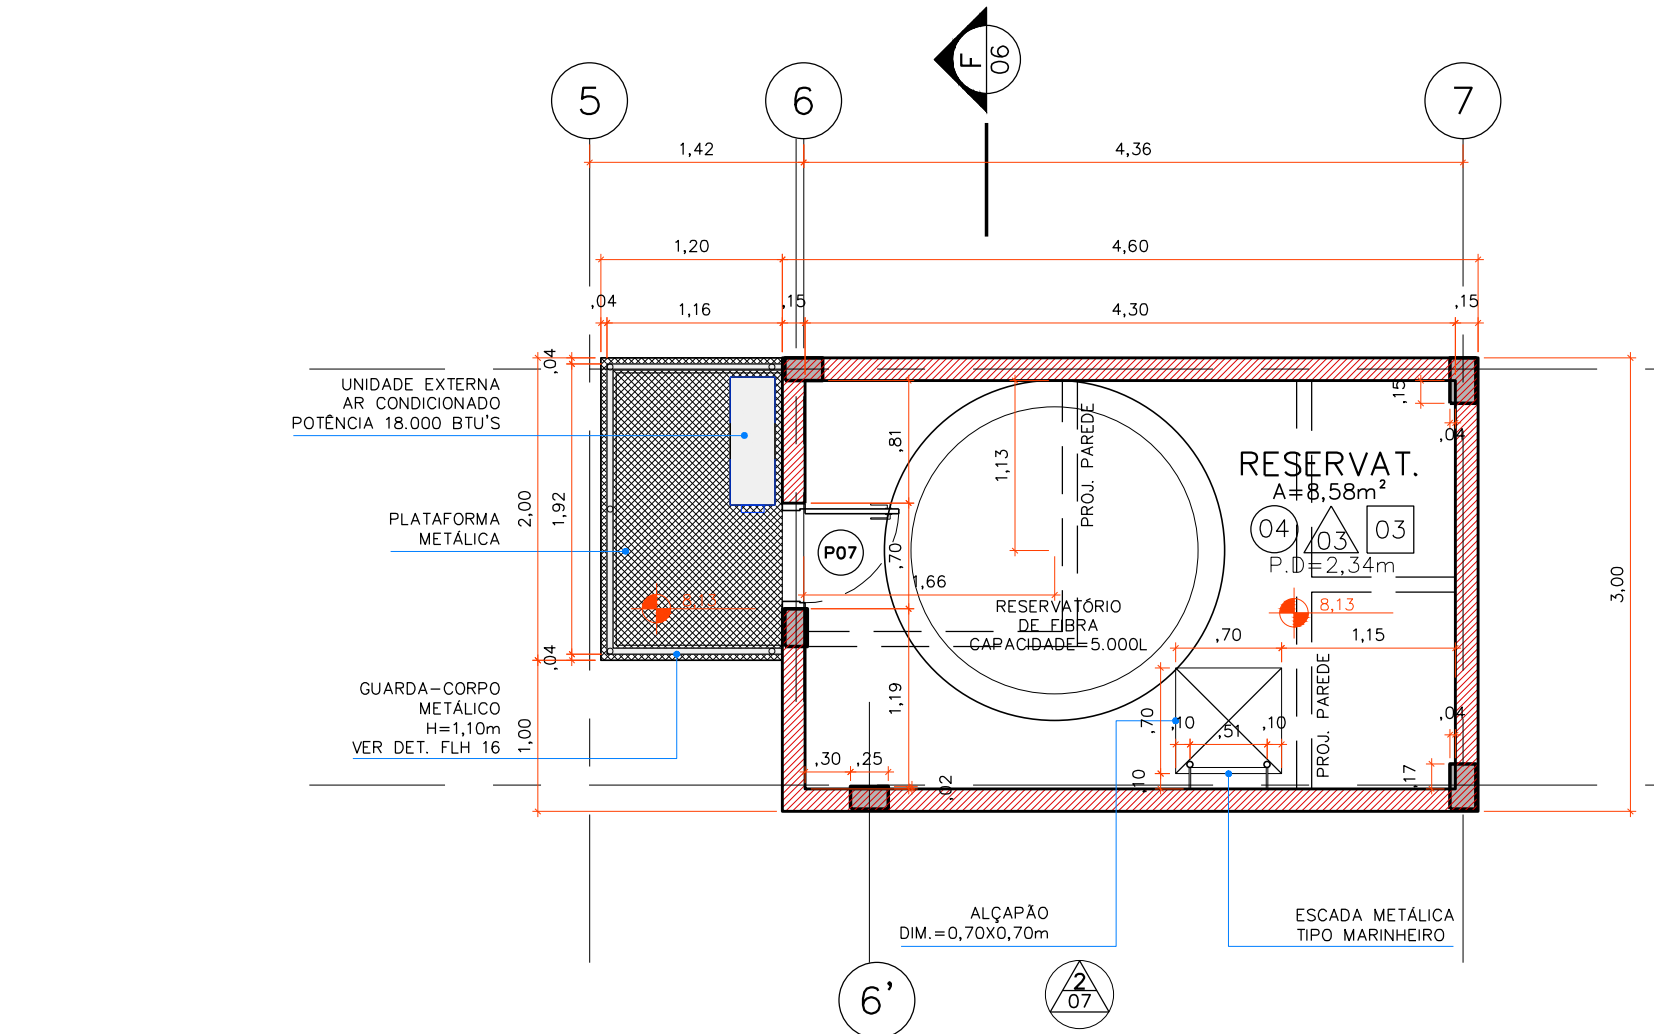[illegible]

1 PLANTA-BAIXA RESERVATÓRIO 1 – NÍVEL 8,13
ESCALA 1:50

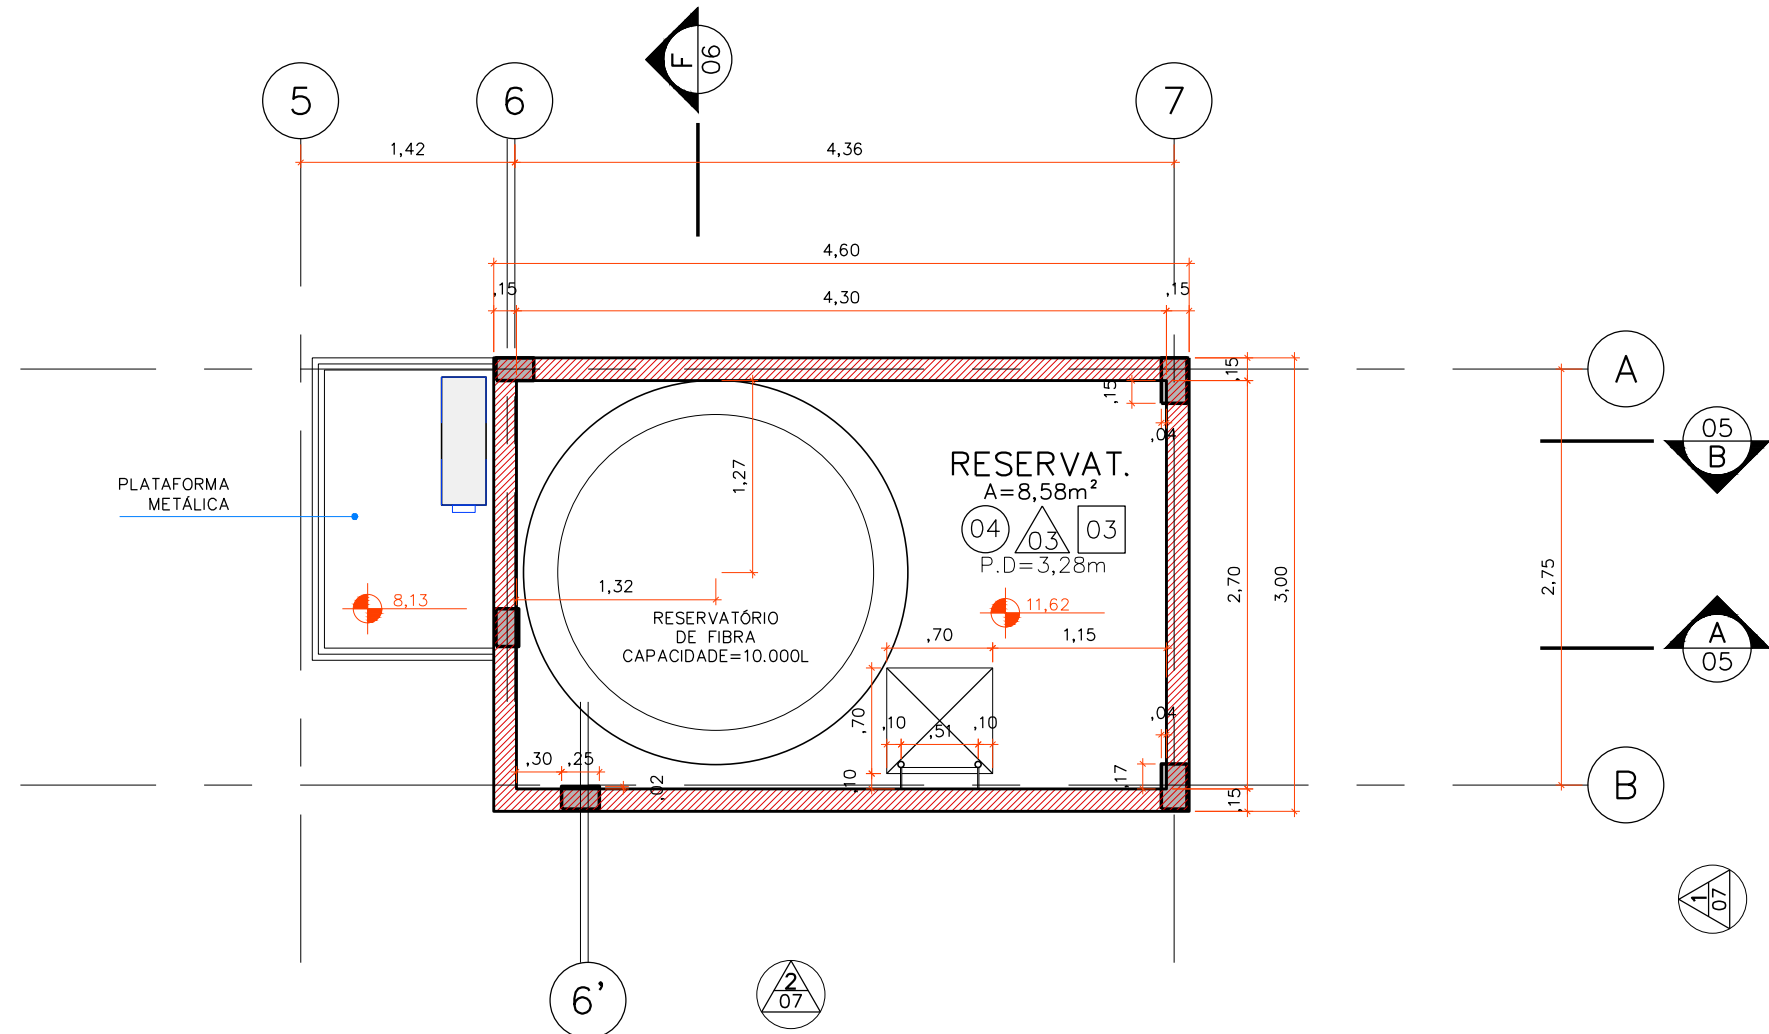

2 PLANTA-BAIXA RESERVATÓRIO 2 – NÍVEL 11,62
ESCALA 1:50

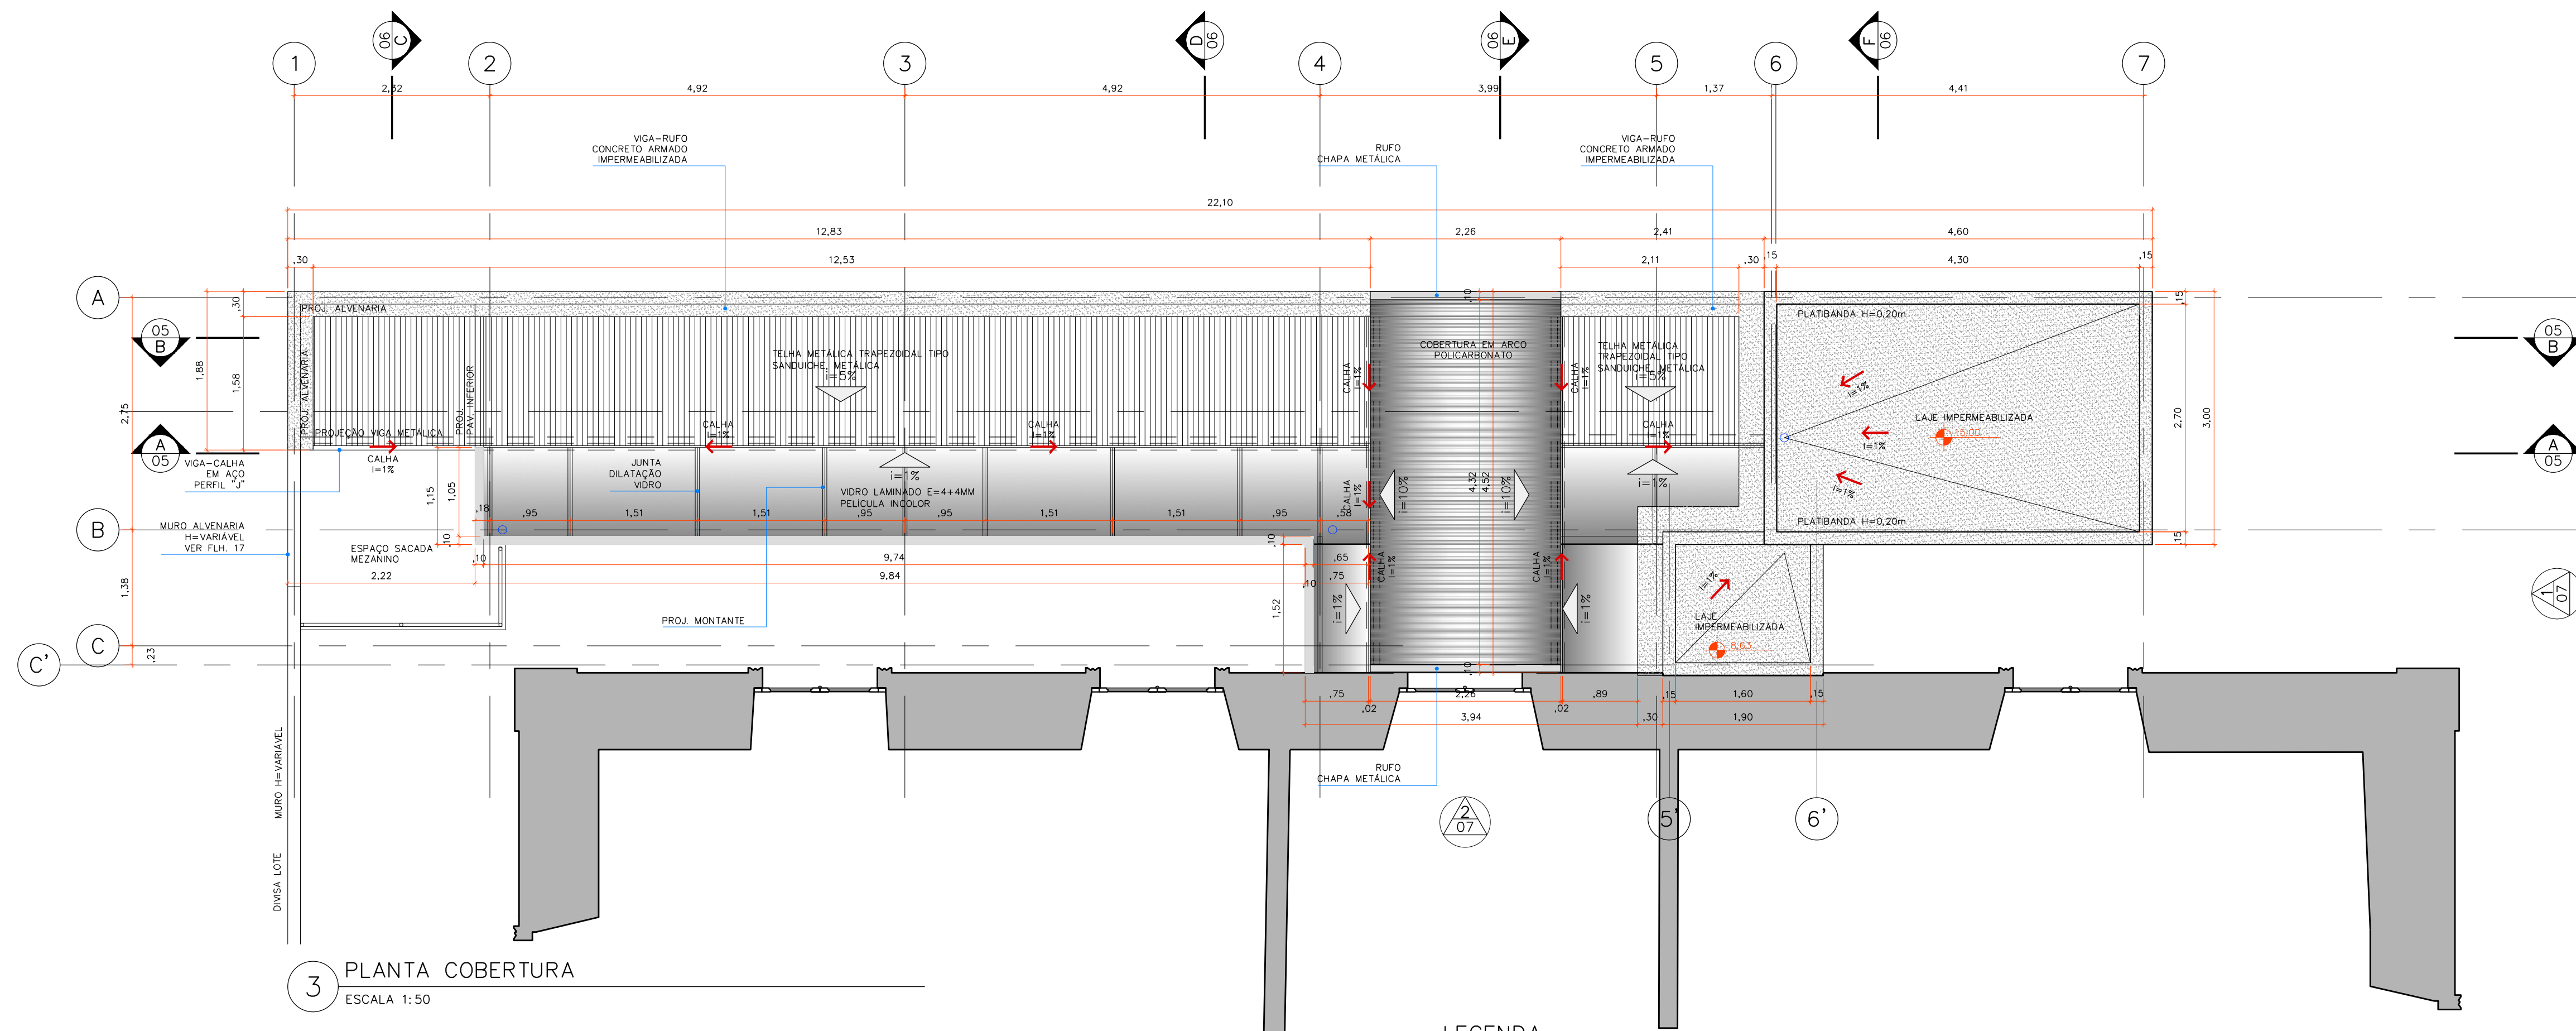

3 PLANTA COBERTURA
ESCALA 1:50


LEGENDA

	ALVENARIA A CONSTRUIR
	ALVENARIA A DEMOLIR
	ALVENARIA EXISTENTE
	GESSO ACARTONADO A CONSTRUIR
	PILAR CONCRETO A CONSTRUIR
	PILAR METÁLICO A CONSTRUIR
	ENCHIMENTO ARGAMASSA




QUADRO ÁREAS	
PAVIMENTO	ÁREA (m ²)
CISTERNA – NÍVEL –0,85	10,55
PAV. TERREO – NÍVEL 0,00	78,41
MEZANINO – NÍVEL 2,70	54,55
PAV. SUPERIOR – NÍVEL 5,27	54,54
RESERVATÓRIO 1 – NÍVEL 8,13	13,80
RESERVATÓRIO 2 – NÍVEL 11,62	13,80
TOTAL	225,65

OBS.: TODAS AS MEDIDAS DEVEM SER CONFERIDAS EM OBRA. CASO SEJA NECESSÁRIO ALGUMA ALTERAÇÃO, ENTRAR EM CONTATO COM O PROJETISTA RESPONSÁVEL.

EMISSÃO INICIAL		KRISTIANO	13/01/2017
OBSERVAÇÕES		VISTO	DAT
 PREFEITURA MUNICIPAL DE FLORIANÓPOLIS		PREFEITURA MUNICIPAL DE FLORIANÓPOLIS SECRETARIA MUNICIPAL DE OBRAS Rua Tenente Silveira, nº 60 - 4º andar, CEP:88010-300 - Florianópolis/SC Telefone: (48) 3251-6329	
		PROSUL - PROJETOS, SUPERVISÃO E PLANEJAMENTO LTDA Rua Saldanha Marinho, 116 - Estádio Liberal Center - 3º andar - Centro - Florianópolis - SC Fone/fax: (48) 3027-2730 - Home-page: www.prosul.com - E-mail: prosul@prosul.com	
PROJETO: RESTAURAÇÃO DA ANTIGA CASA DE CAMARA E CADEIA E EXECUÇÃO DA UNIDADE DE EXTENSÃO E APOIO PROJETO EXECUTIVO			
RESPONSÁVEL TÉCNICO PROJETO:		CLIENTE:	
		_____ Secretaria Municipal de Obras	
CONTÉUDO: PLANTA-Baixa RESERVATORIO AGUA POTÁVEL - NÍVEL 8,13 PLANTA-Baixa RESERVATORIO RTI - NÍVEL 11,62 PLANTA COBERTURA		PRONCHIA: 	
ESCALA: 1:50	DATA: FEV/2014	ARQUIVO: 232_13_arq_004_a.dwg	ARQUITETÔNICO

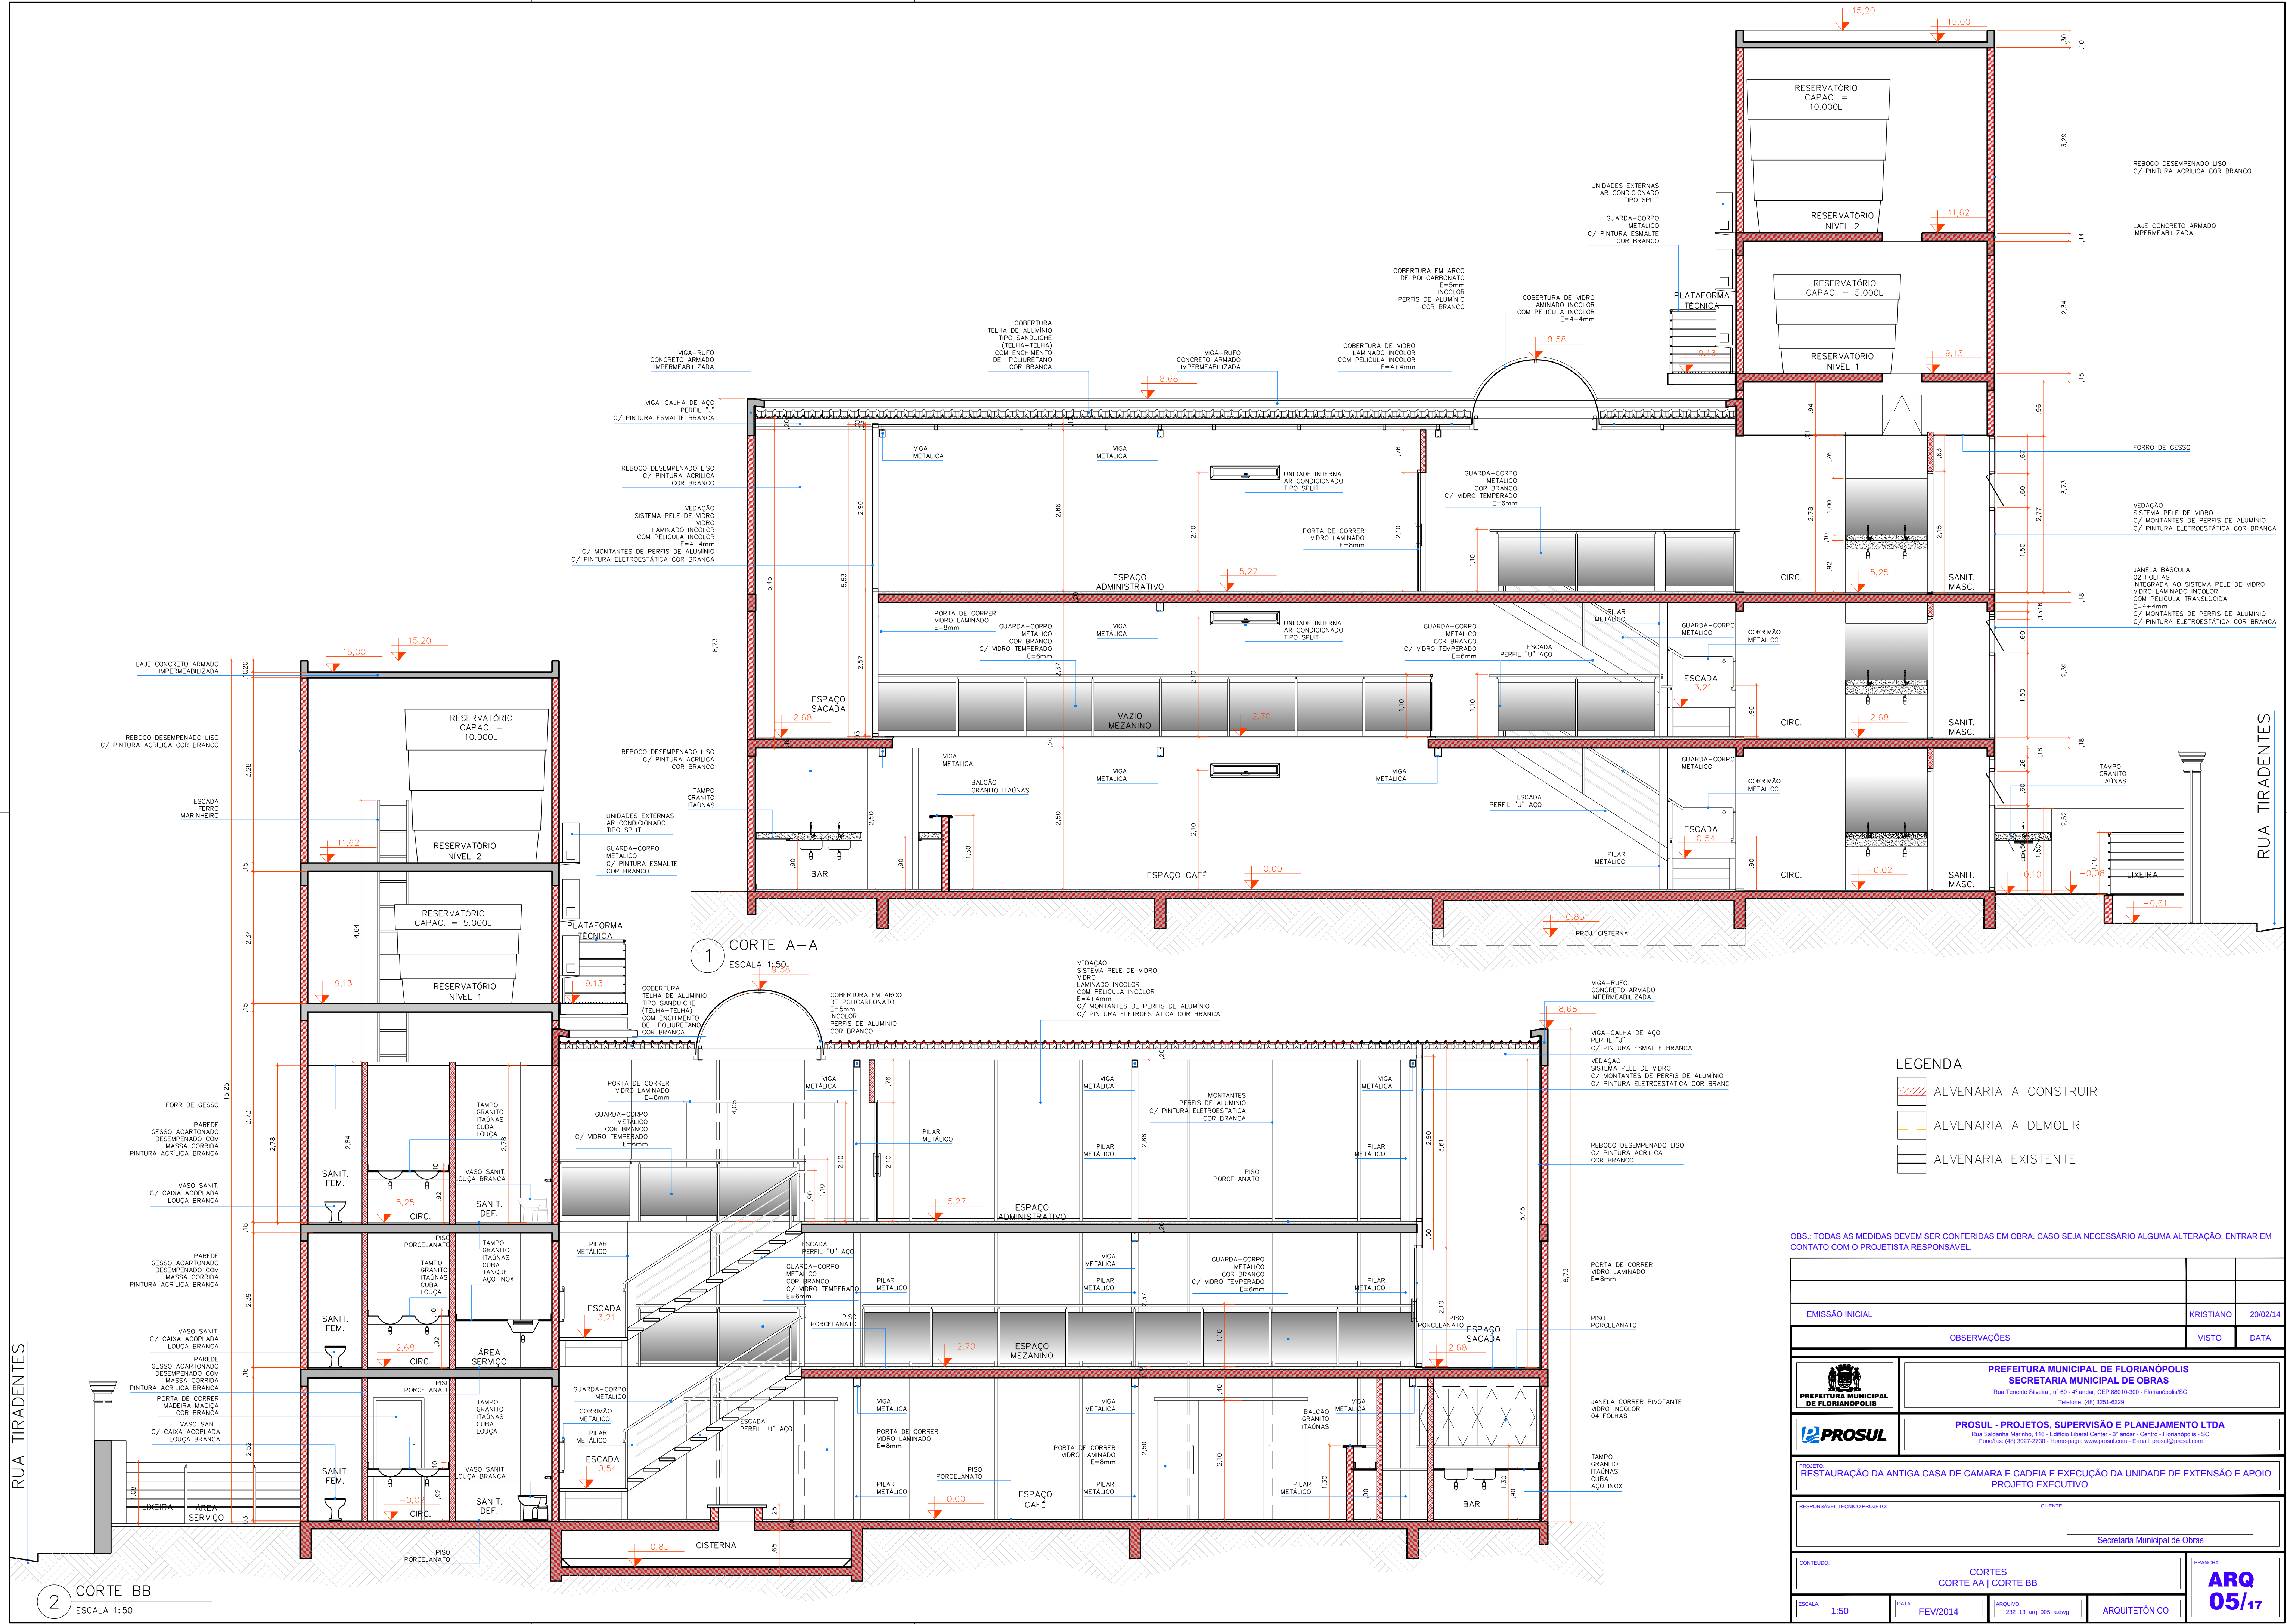


EMISSÃO INICIAL		KRISTIANO	20/02/14
OBSERVAÇÕES		VISTO	DATA
 PREFEITURA MUNICIPAL DE FLORIANÓPOLIS SECRETARIA MUNICIPAL DE OBRAS Rua Tenente Silveira, nº 60 - 4º andar, CEP: 88010-300 - Florianópolis/SC Telefone: (48) 3251-6329		PROSUL - PROJETOS, SUPERVISÃO E PLANEJAMENTO LTDA Rua Salsinha Marinho, 110 - Edifício Liberal Center - 3º andar - Centro - Florianópolis/SC Fone/fax: (48) 3027-2730 - Home-page: www.prosul.com - E-mail: prosul@prosul.com	
PROJETO: RESTAURAÇÃO DA ANTIGA CASA DE CAMARA E CADEIA E EXECUÇÃO DA UNIDADE DE EXTENSÃO E APOIO		PROJETO EXECUTIVO	
RESPONSÁVEL TÉCNICO PROJETO:		CLIENTE:	
		Secretaria Municipal de Obras	
CONTIDO:		CORTES CORTE AA CORTE BB	
ESCALA: 1:50		DATA: FEV/2014	ARQUITETÔNICO
		ARQUIVO: 002_13_arq_005_a.dwg	ARQUITETÔNICO
		ARQ 05/17	

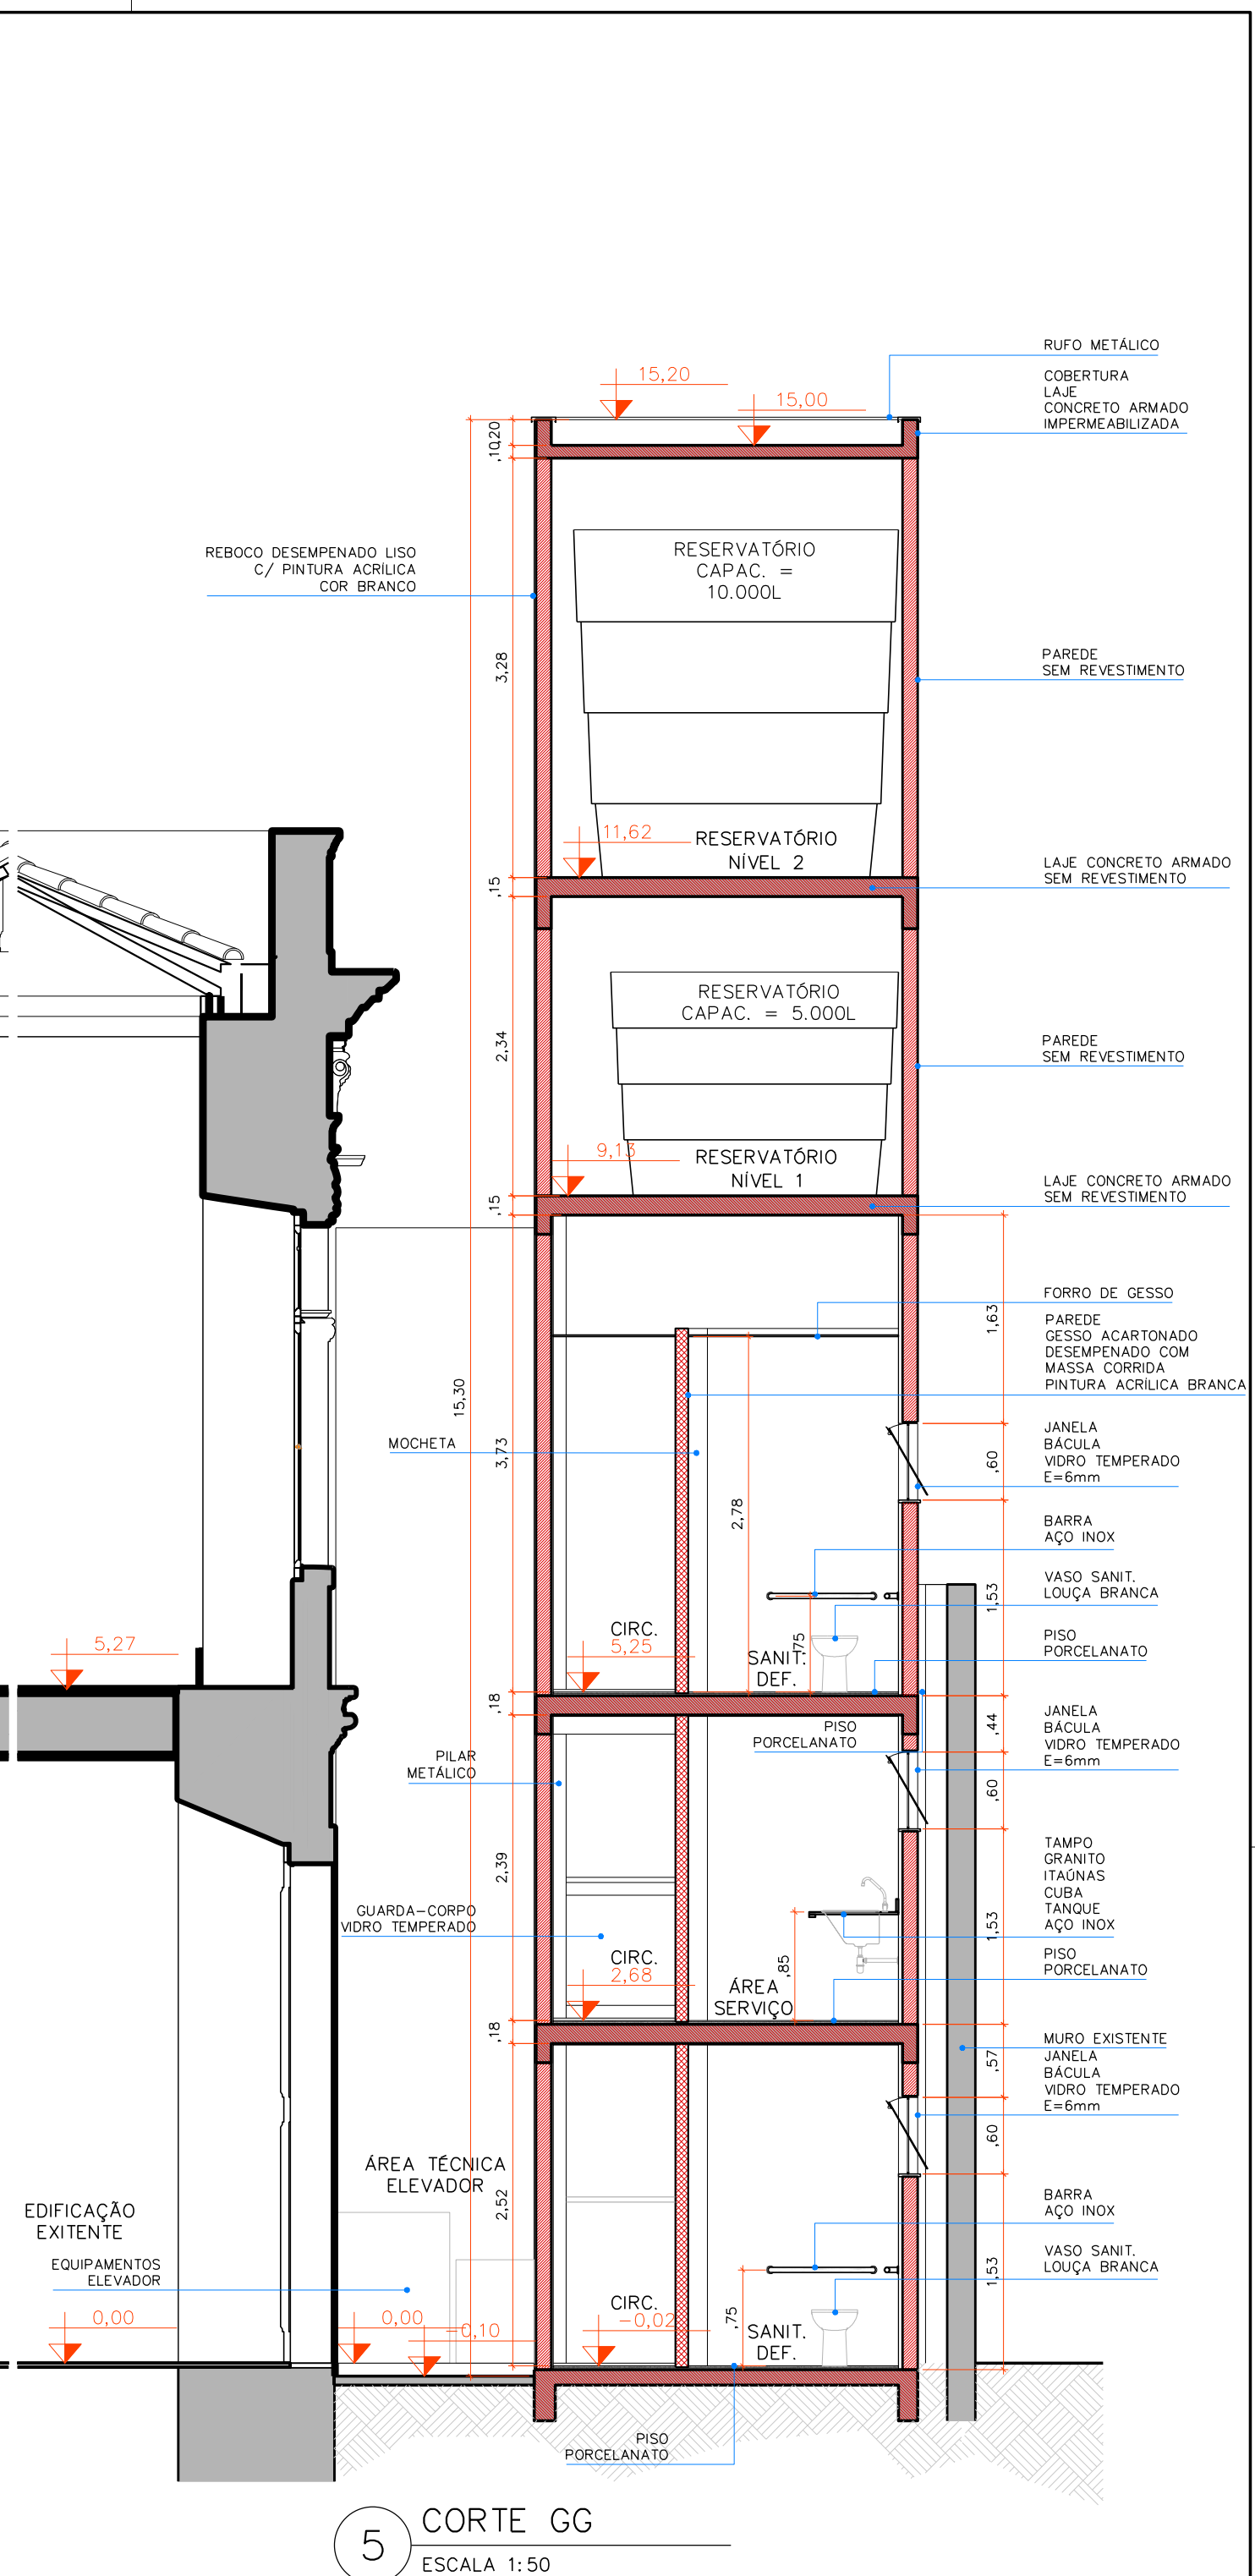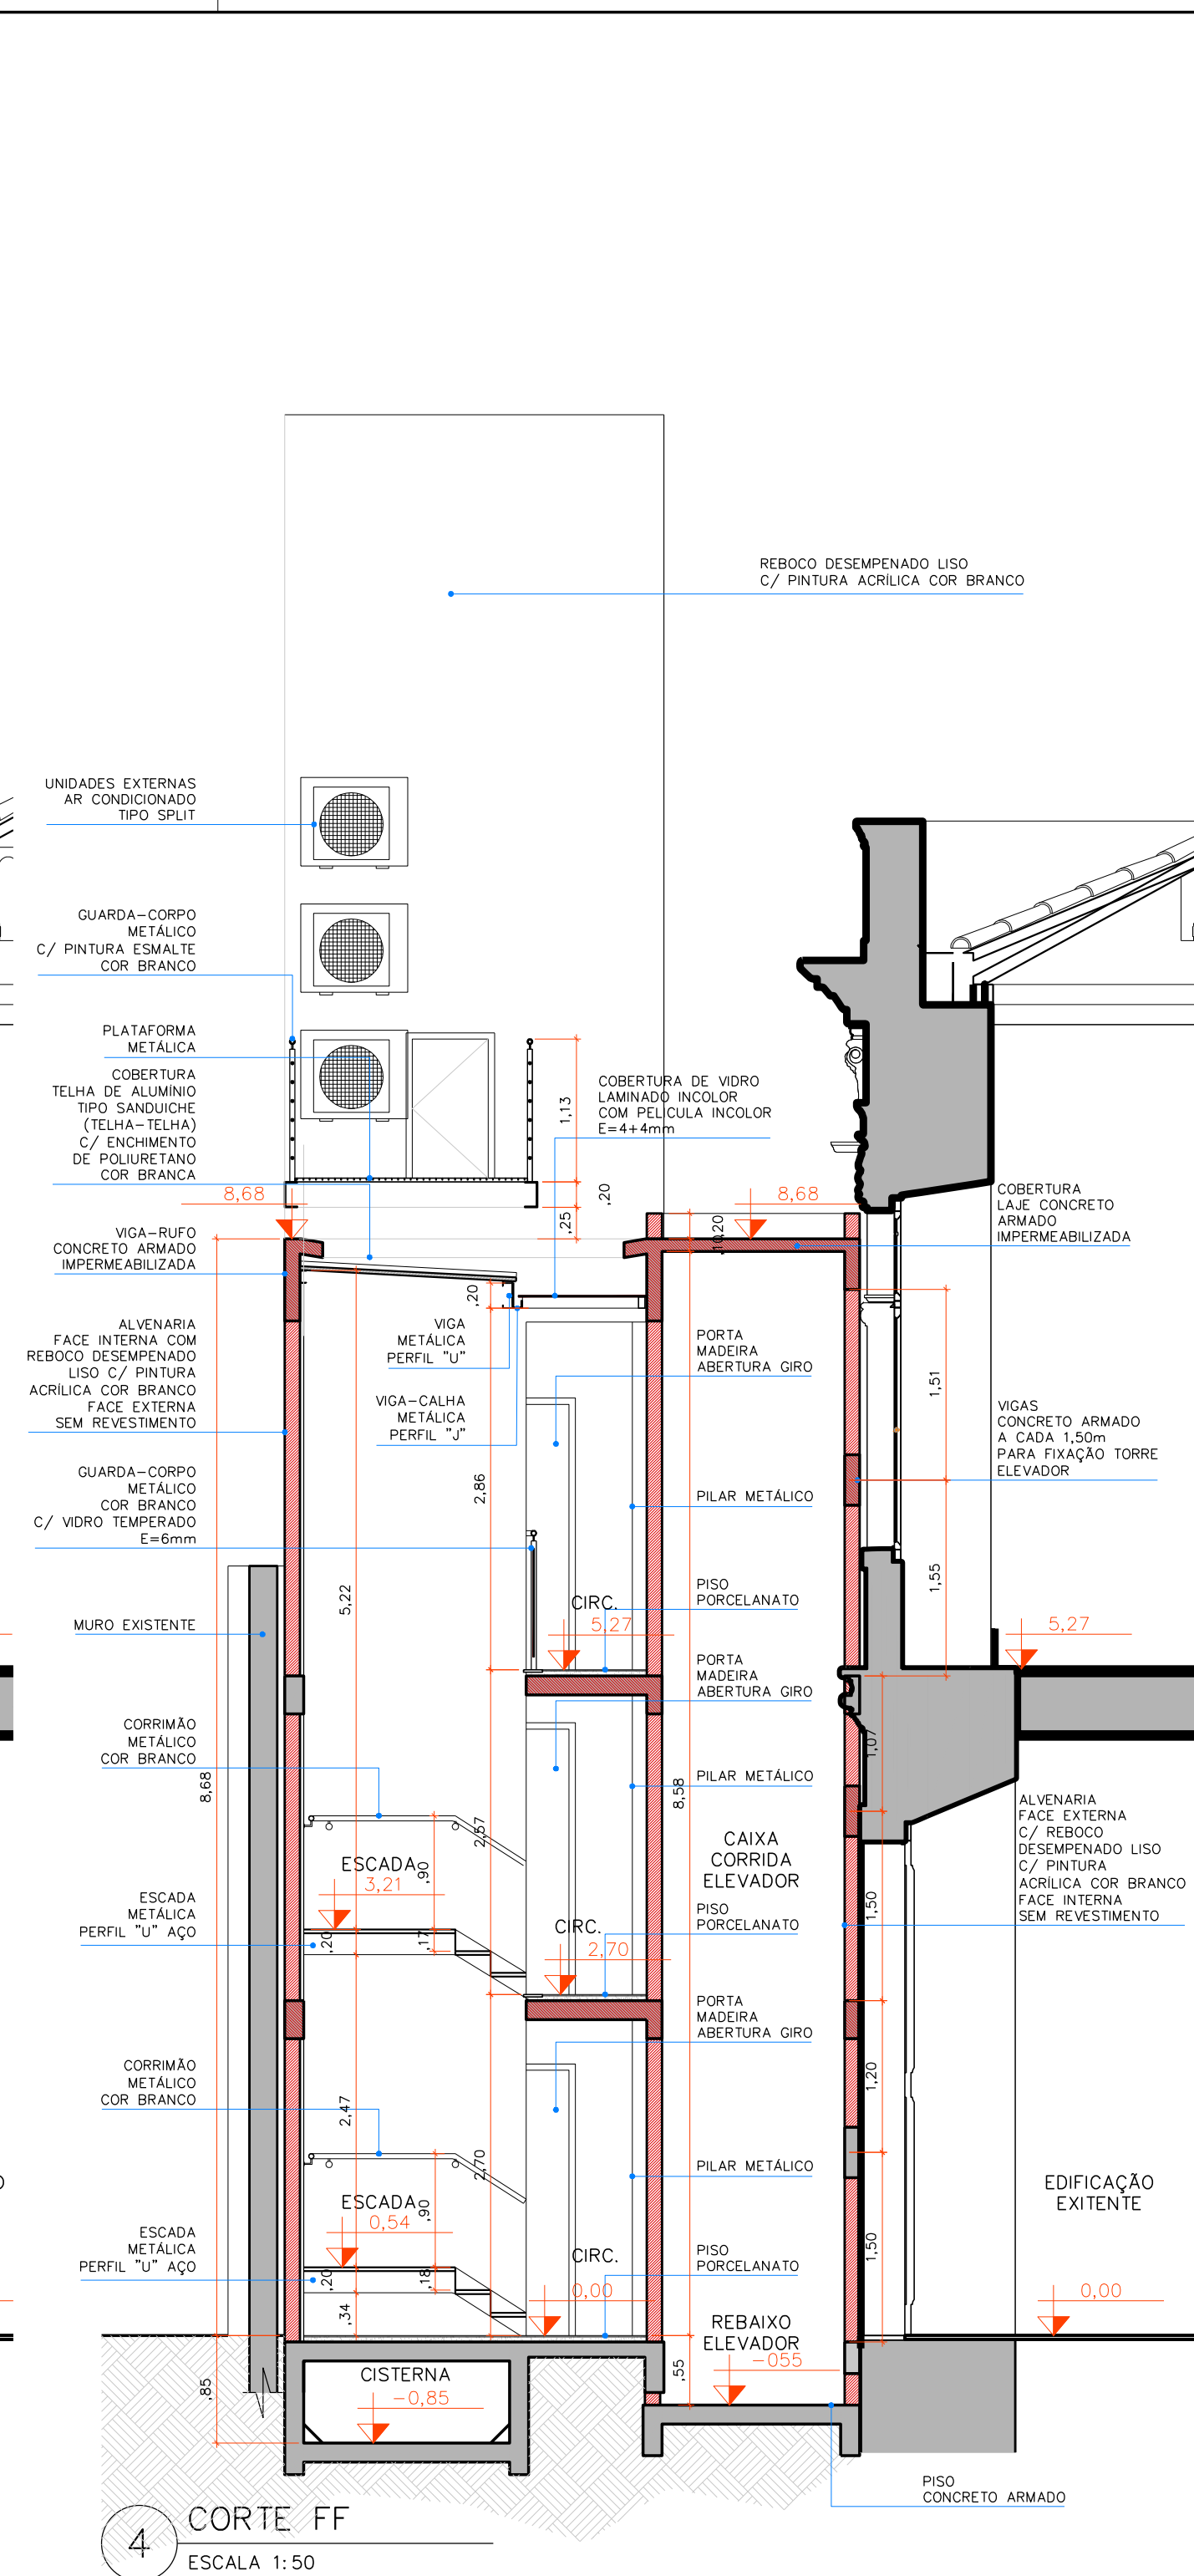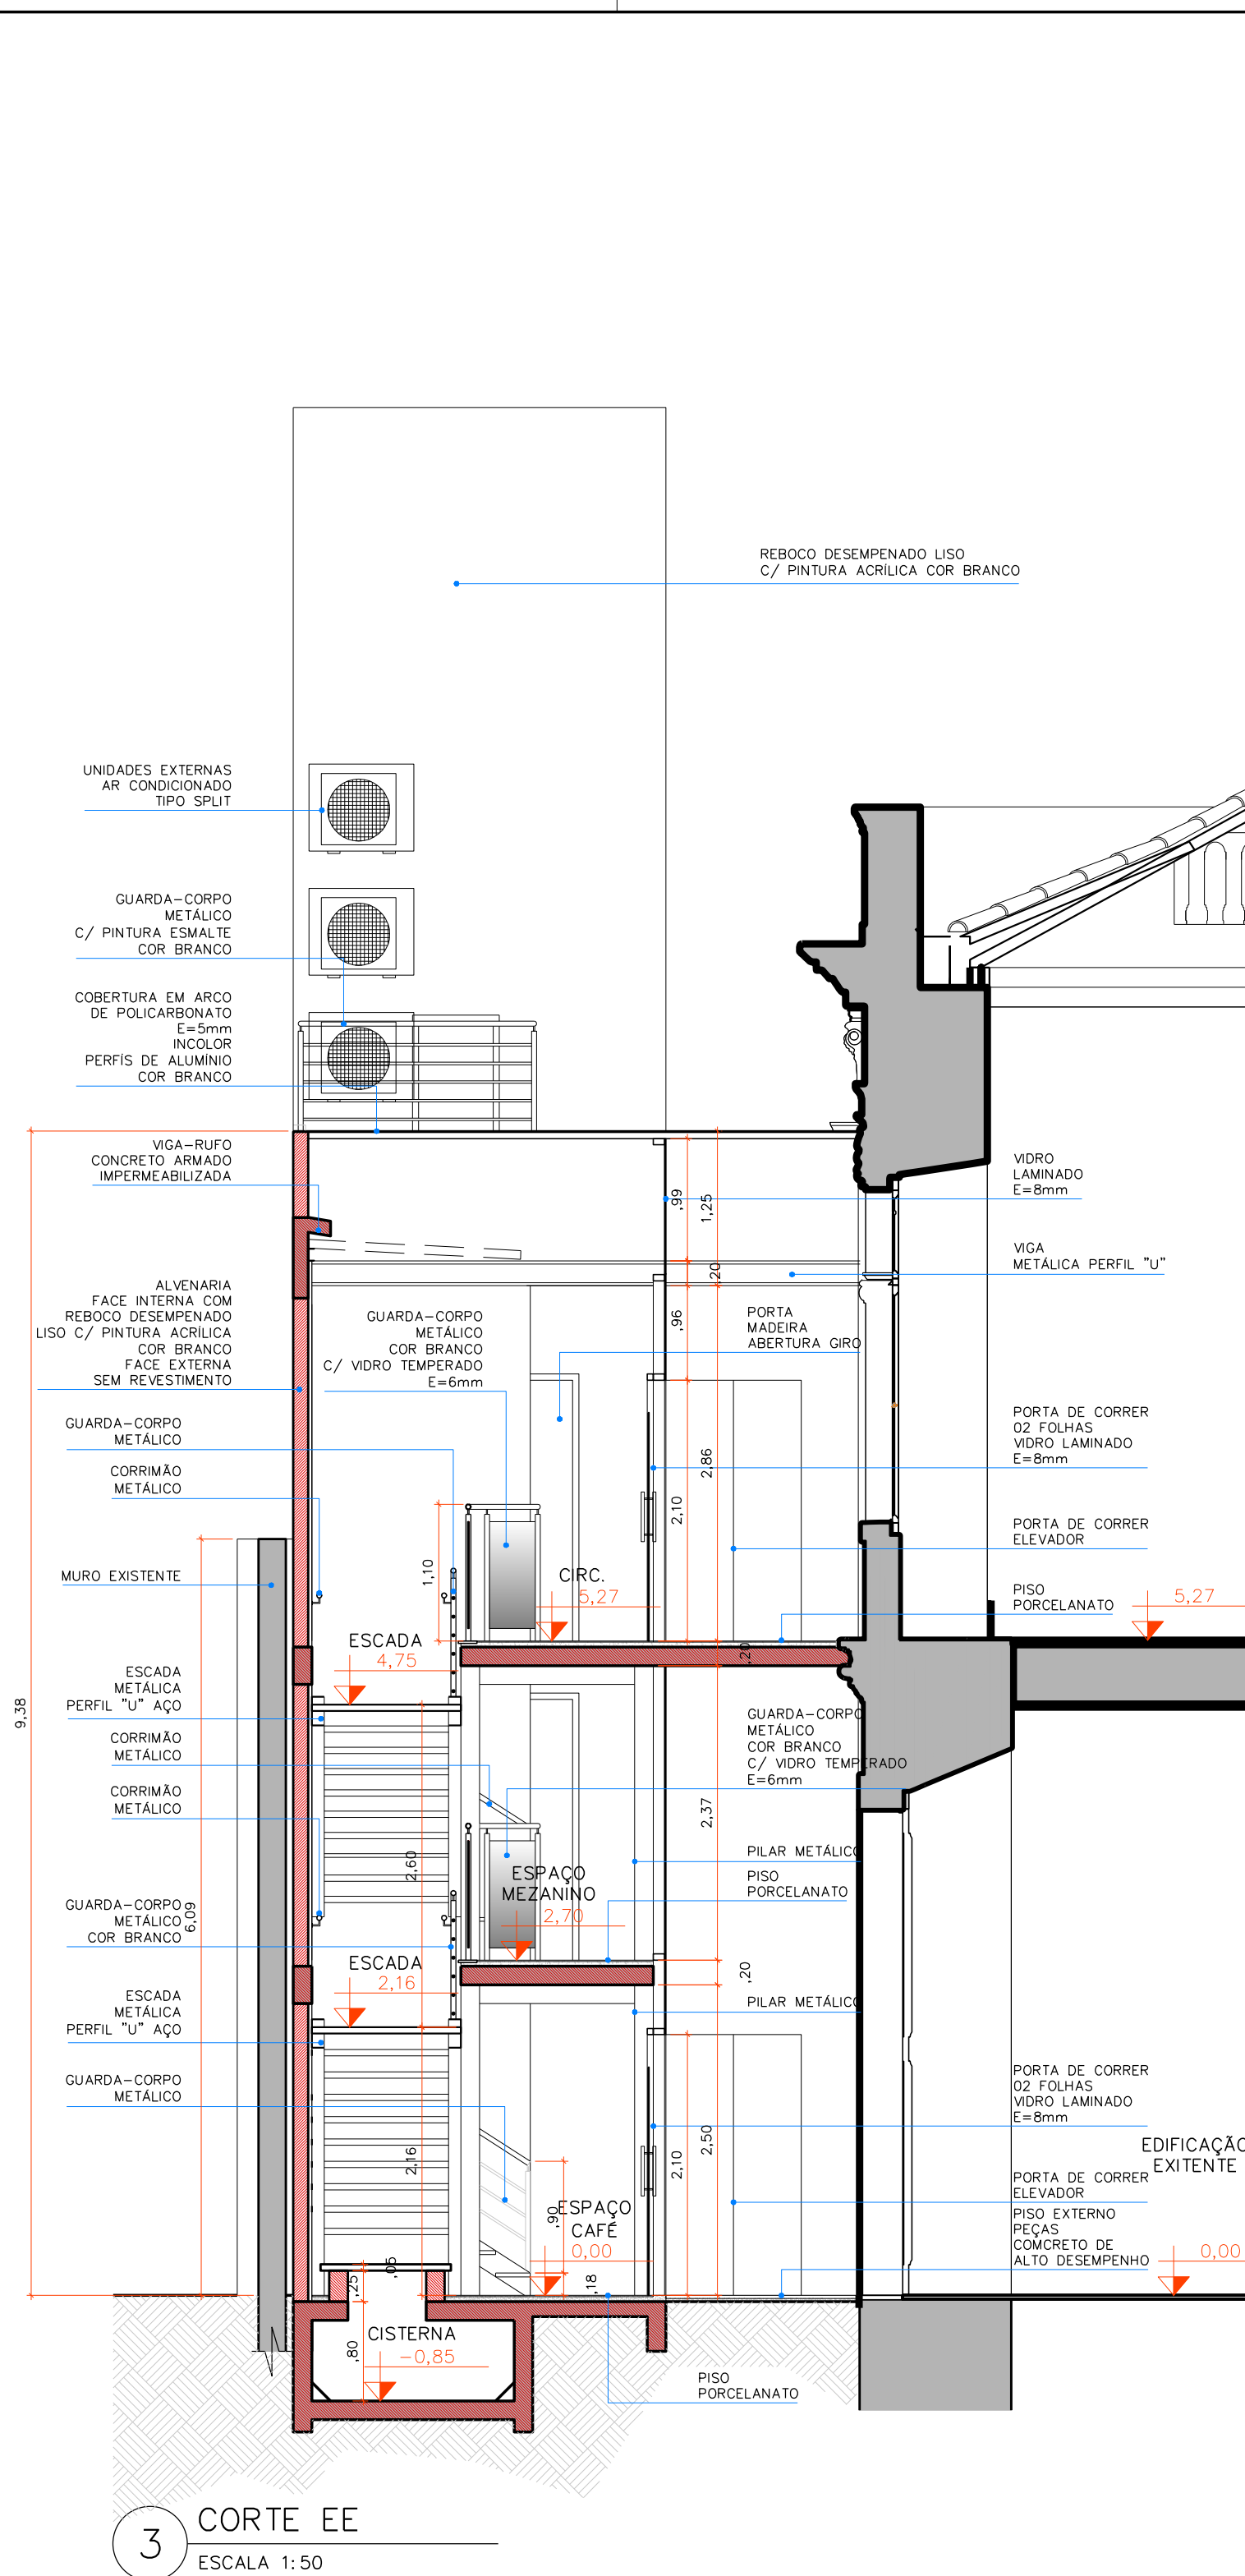

OBS.: TODAS AS MEDIDAS DEVEM SER CONFERIDAS EM OBRA. CASO SEJA NECESSÁRIO ALGUMA ALTERAÇÃO, ENTRAR EM CONTATO COM O PROJETISTA RESPONSÁVEL.


EMISSION INICIAL		KRISTIANO	20/02/14
OBSERVAÇÕES		VISTO	DATA
 PREFEITURA MUNICIPAL DE FLORIANÓPOLIS PREFEITURA MUNICIPAL DE FLORIANÓPOLIS SECRETARIA MUNICIPAL DE OBRAS Rua Tenente Silveira, nº 60 - 4º andar, CEP-88010-300 - Florianópolis/SC Telefone: (48) 3251-6329			
PROSUL PROSUL - PROJETOS, SUPERVISÃO E PLANEJAMENTO LTDA Rua Saldanha Marinho, 116 - Edifício Lateral Camar - 3º andar - Centro - Florianópolis - SC Fone/fax: (48) 3027-2730 - Home-page: www.prosul.com - E-mail: prosul@prosul.com			
PROJETO: RESTAURAÇÃO DA ANTIGA CASA DE CAMARA E CADEIA E EXECUÇÃO DA UNIDADE DE EXTENSÃO E APOIO PROJETO EXECUTIVO			
RESPONSÁVEL TÉCNICO PROJETO:		CLIENTE: Secretaria Municipal de Obras	
CONTEÚDO: CORTES CORTE CC CORTE DD CORTE FF CORTE GG ESCALA: 1:50 DATA: FEV/2014 ARQUIVO: 232_13_arq_006_a.dwg ARQUITÔNICO FRANQUIA: ARQ 06/17			

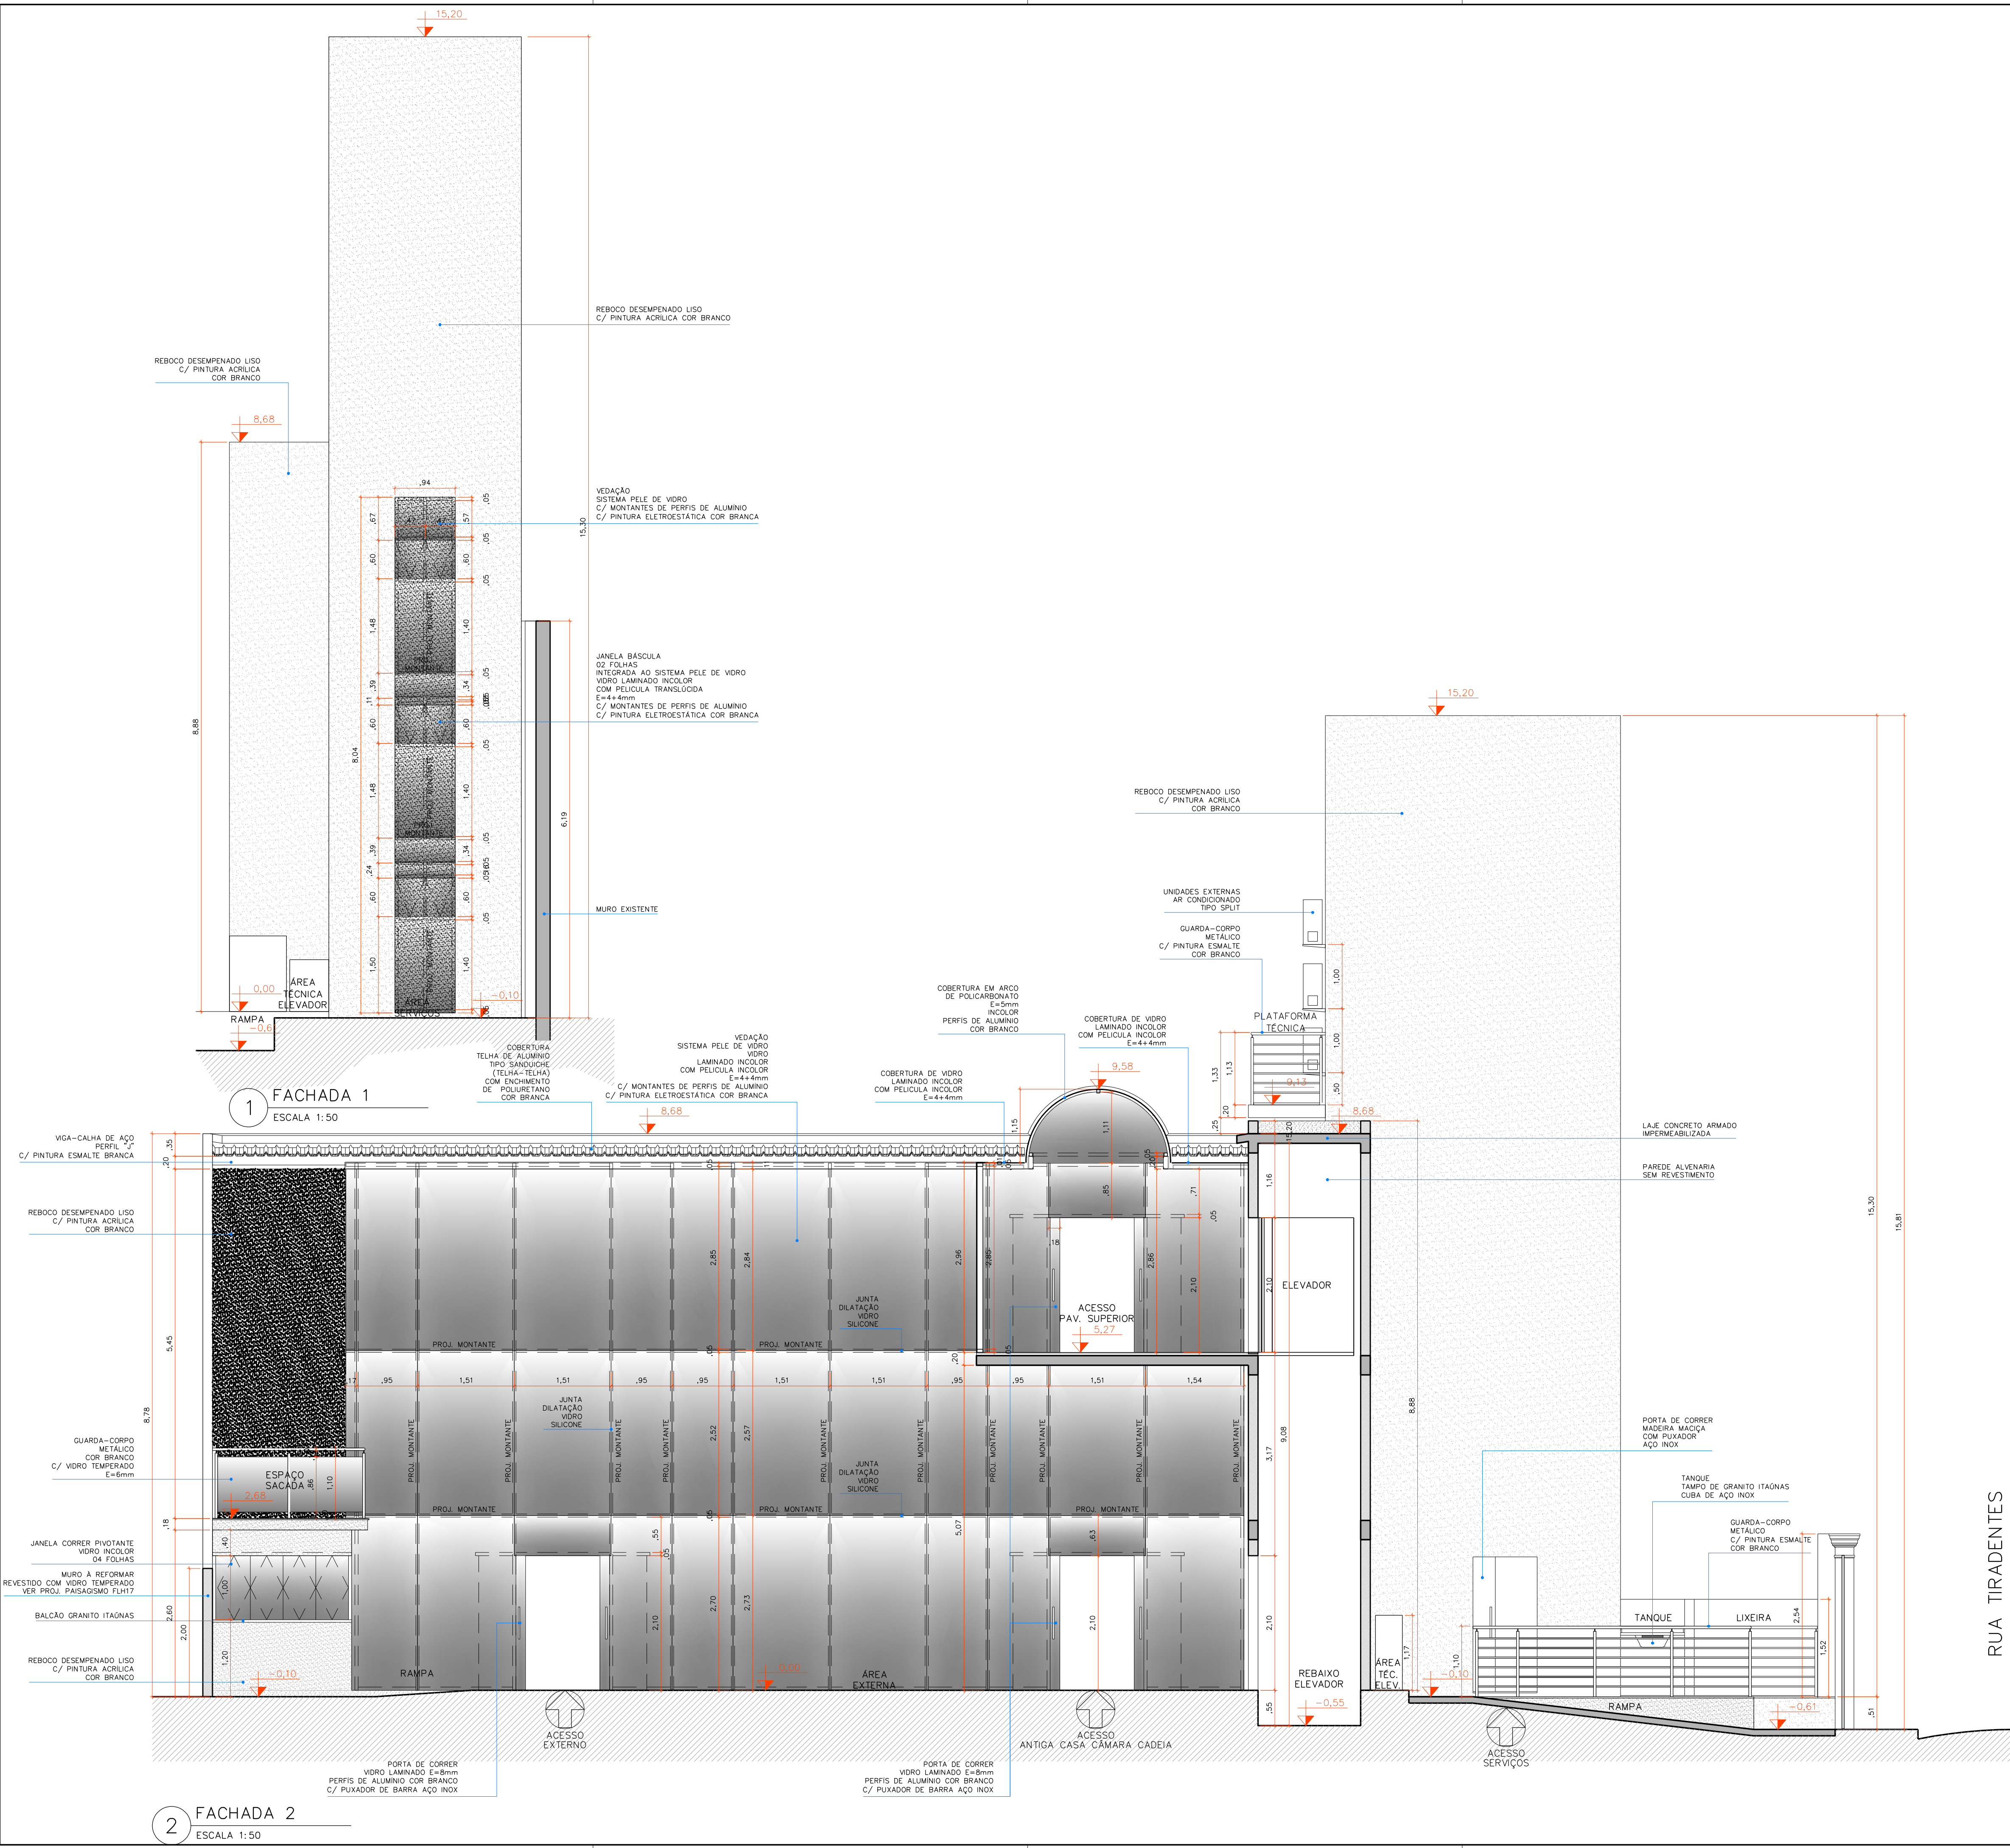


RUA TIRADENTES

OBS.: TODAS AS MEDIDAS DEVEM SER CONFERIDAS EM OBRA. CASO SEJA NECESSÁRIO ALGUMA ALTERAÇÃO, ENTRAR EM CONTATO COM O PROJETISTA RESPONSÁVEL.


EMISSÃO INICIAL		KRISTIANO	20/02/14
OBSERVAÇÕES		VISTO	DATA
 PREFEITURA MUNICIPAL DE FLORIANÓPOLIS		PREFEITURA MUNICIPAL DE FLORIANÓPOLIS SECRETARIA MUNICIPAL DE OBRAS Rua Tenente Silveira, nº 60 - 4º andar, CEP:88010-300 - Florianópolis/SC Telefone: (48) 3251-6329	
 PROSUL		PROSUL - PROJETOS, SUPERVISÃO E PLANEJAMENTO LTDA Rua Salsinha Marinho, 116 - Edifício Liberal Center - 3º andar - Centro - Florianópolis - SC Fone/fax: (48) 3027-2730 - Home-page: www.prosul.com - E-mail: prosul@prosul.com	
PROJETO: RESTAURAÇÃO DA ANTIGA CASA DE CAMARA E CADEIA E EXECUÇÃO DA UNIDADE DE EXTENSÃO E APOIO PROJETO EXECUTIVO			
RESPONSÁVEL TÉCNICO PROJETO		CLIENTE: Secretaria Municipal de Obras	
CONTÉUDO:		PROVINCIA:	
FACHADAS FACHADA 1 E FACHADA 2		ARQ 07/17	
ESCALA: 1:50	DATA: FEV/2014	ARQUIVO: 202_13_arq_007_a.dwg	ARQUITETÔNICO

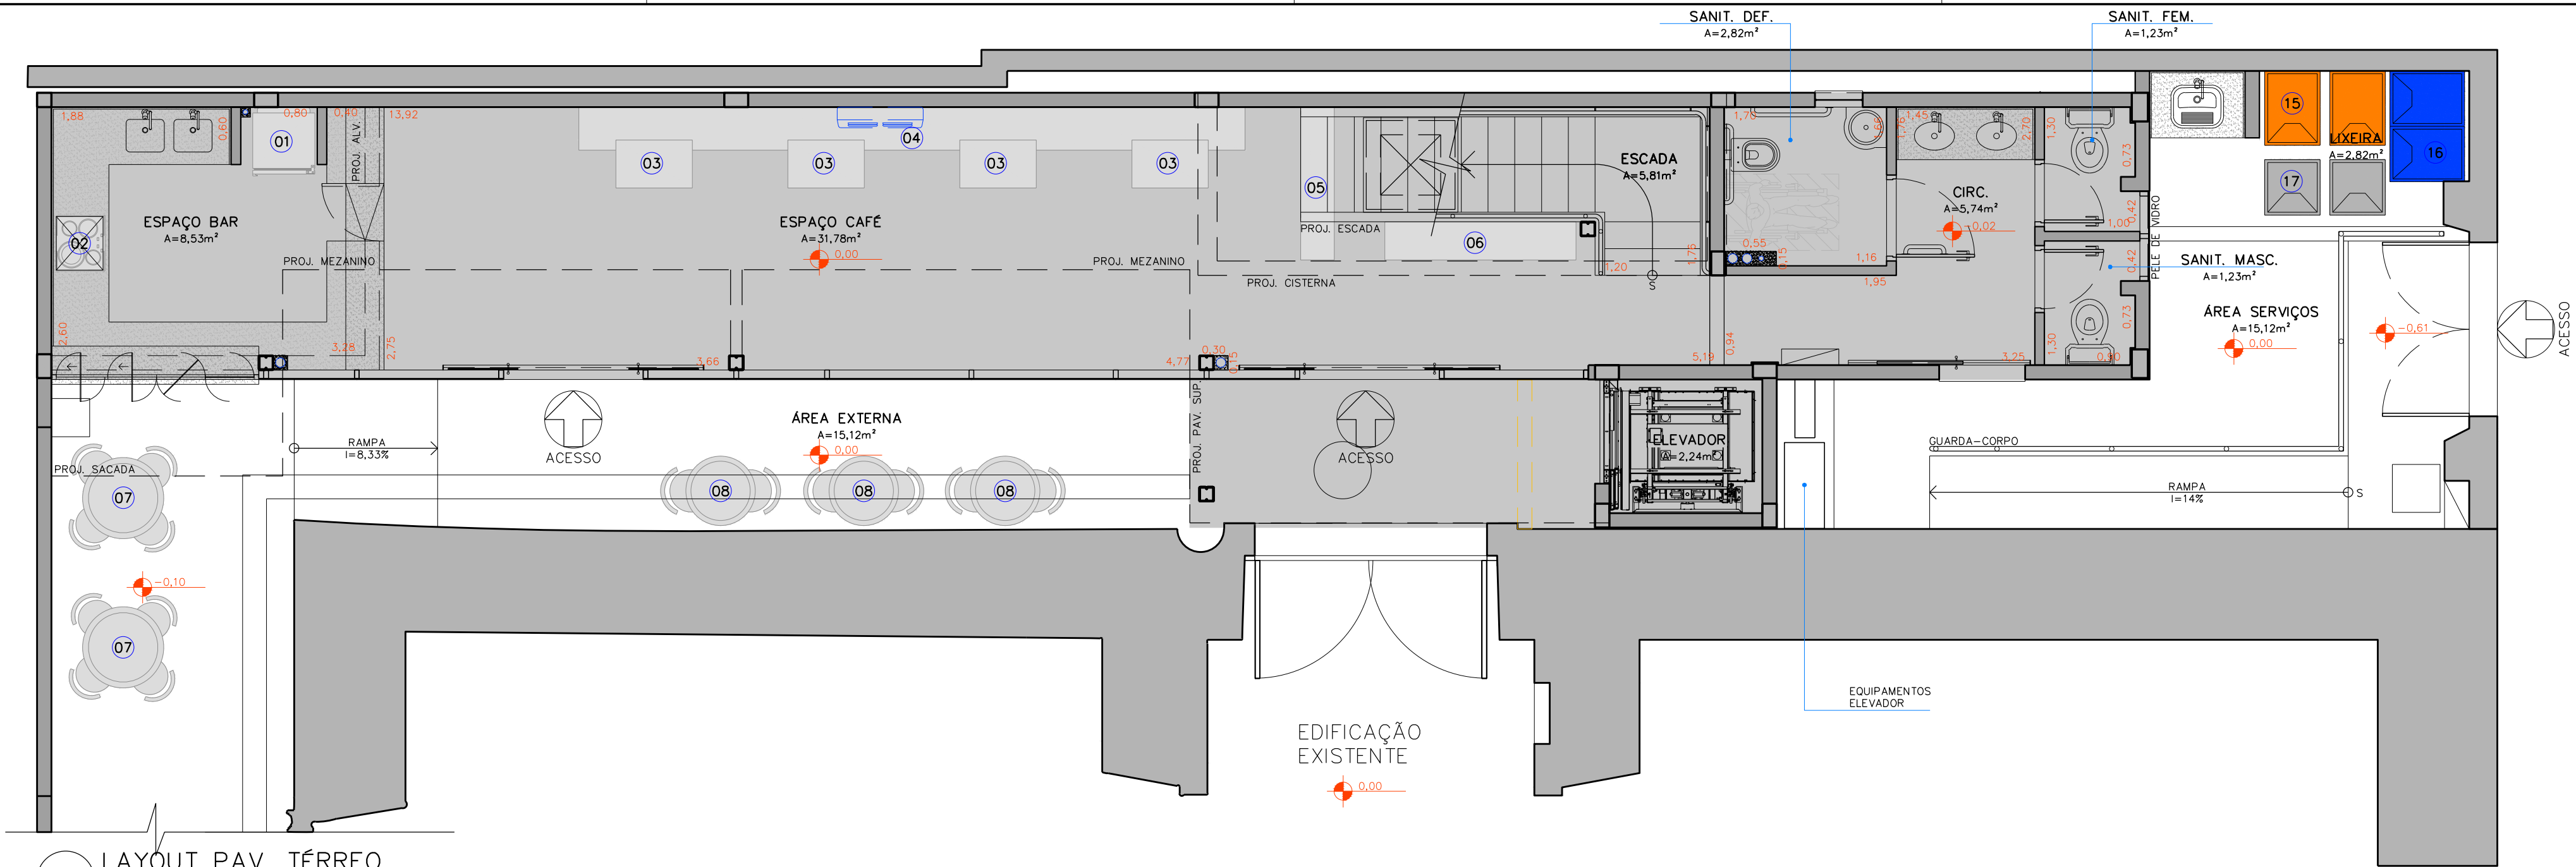

1 LAYOUT PAV. TÉRREO
ESCALA 1:50

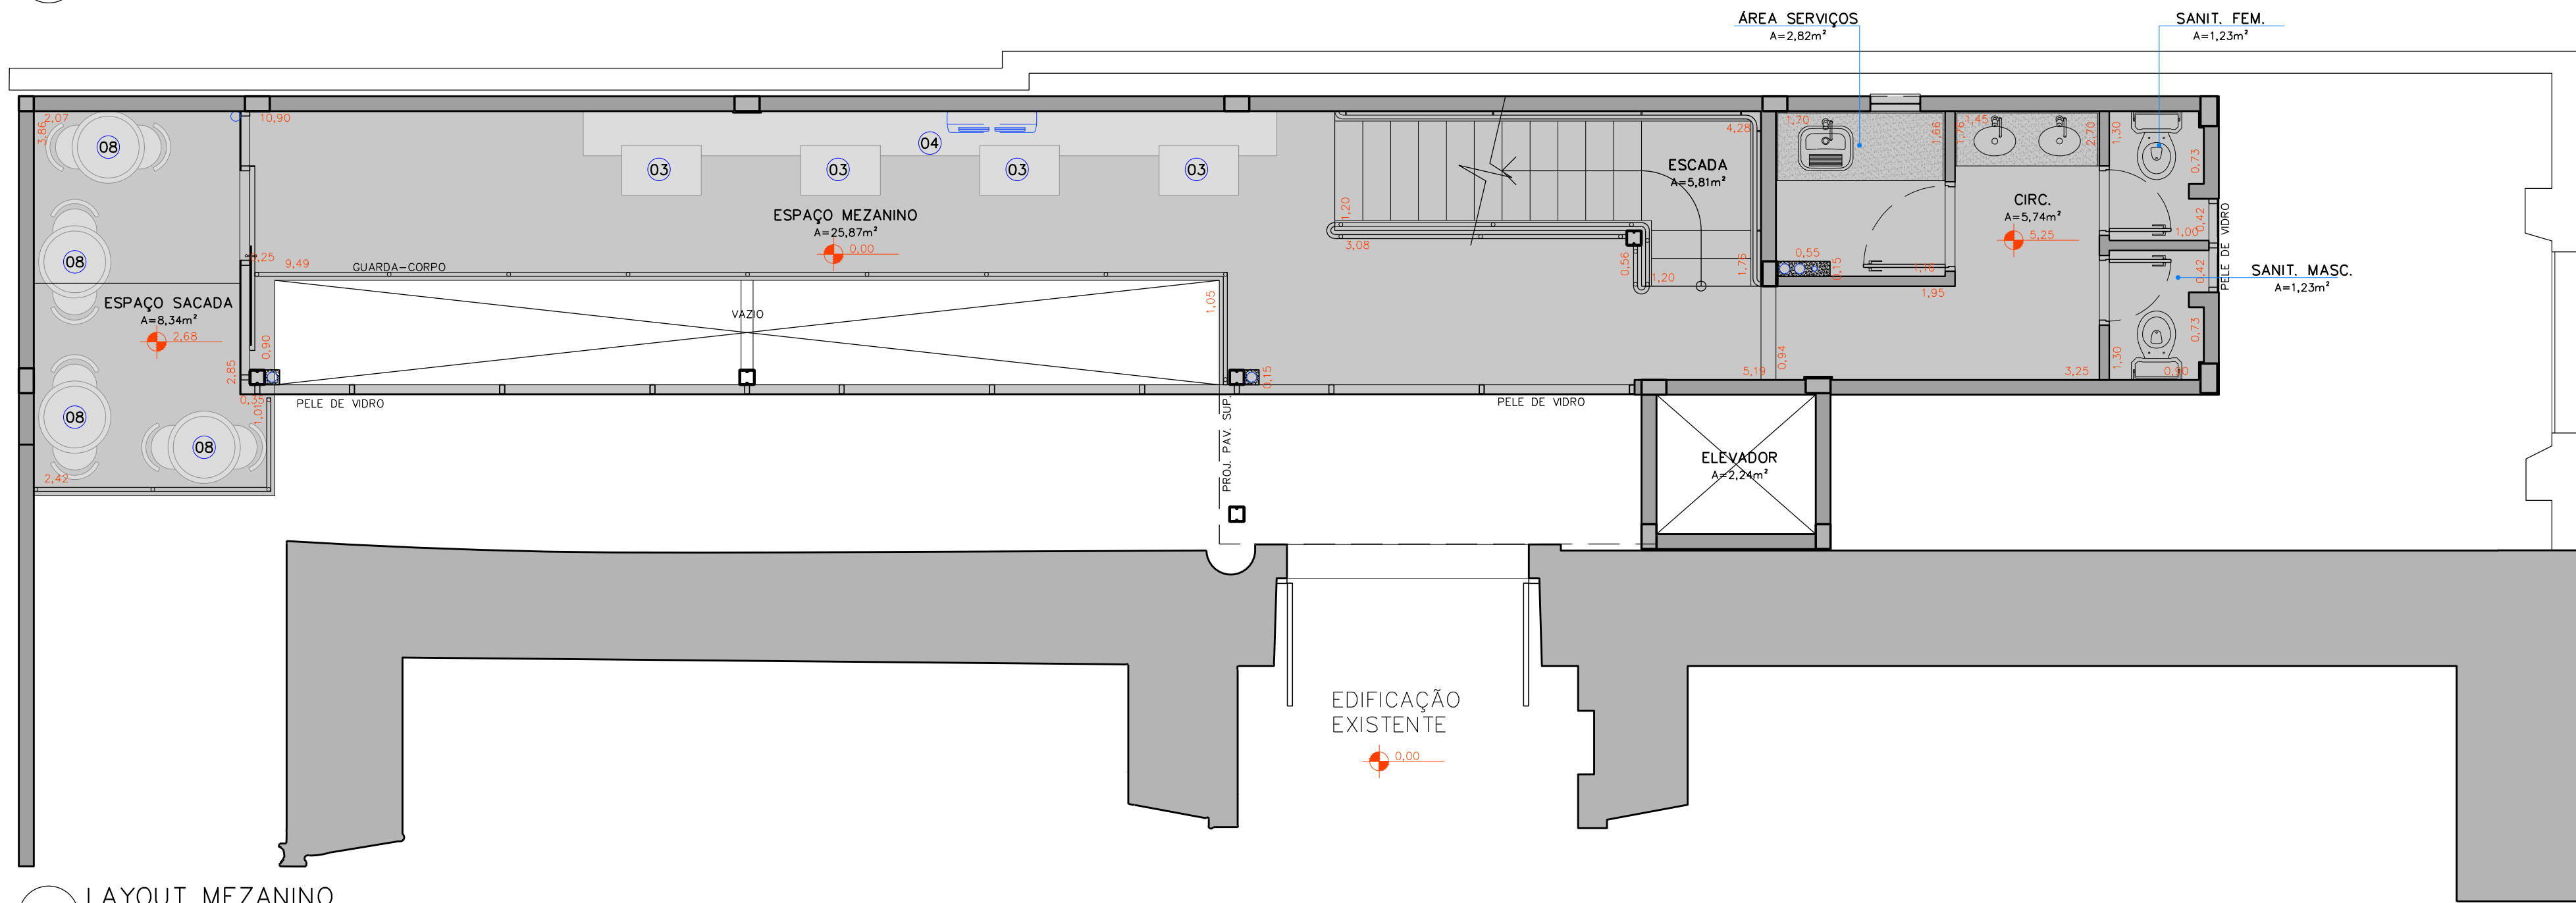

2 LAYOUT MEZANINO
ESCALA 1:50

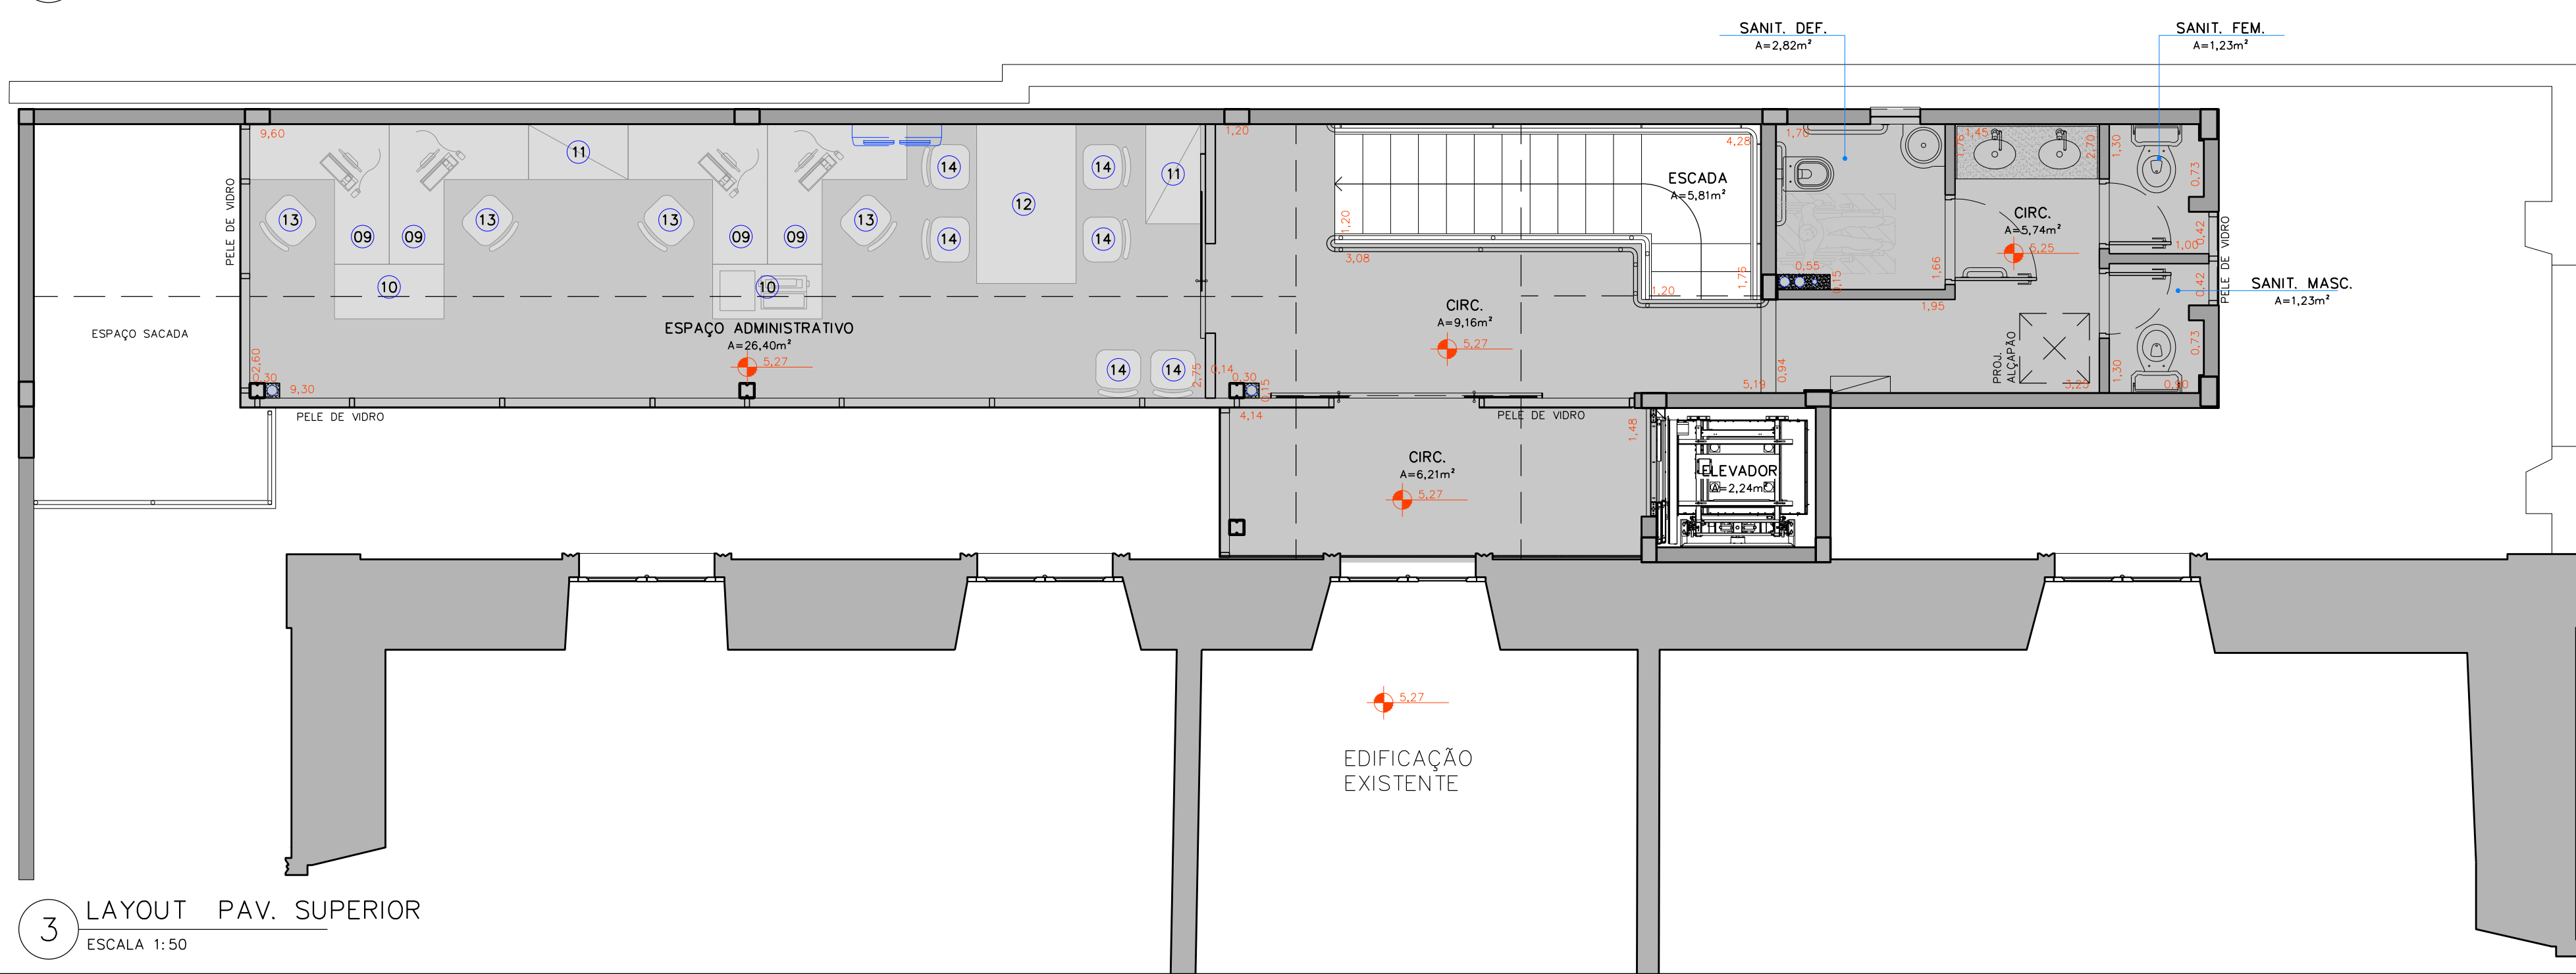


3 LAYOUT PAV. SUPERIOR
ESCALA 1:50


MOBILIÁRIO			
CÓD	DESCRIÇÃO	DIMENSÕES (LXPAA)	QUANTIDADE
01	GELADEIRA DUPLEX PORTA DE VIDRO	0,80X0,80X1,85	01
02	FOGÃO TIPO COOKTOP ELÉTRICO	0,51X0,56X0,05	01
03	MESA (MARCENARIA) VER DET. ESPECÍFICO	0,80X0,50X0,60	08
04	BANCO (MARCENARIA) VER DET. ESPECÍFICO	6,96X0,45X0,85	02
05	GUARDA-LOUÇAS (MARCENARIA) VER DET. ESPECÍFICO	1,60X0,35X1,60	01
06	GUARDA-LOUÇAS (MARCENARIA) VER DET. ESPECÍFICO	2,00X0,40X,065	01
07	CONJUNTO MESA COM 04 CADEIRAS	Ø0,85X0,75	02
8	CONJUNTO MESA COM 02 BANQUETAS	Ø0,70X0,90	06
9	MESA "L" P/ ESCRITÓRIO	1,40X1,40X0,75	04
10	MESA DE APOIO	1,10X0,55X0,75	02
11	ARMÁRIO	1,00X0,55X1,60	02
12	MESA P/ REUNIÃO	1,60X1,00X0,75	01
13	CADEIRA GIRATÓRIA	VARIÁVEL	04
14	CADEIRA COMUM	VARIÁVEL	06
15	CONTENTOR LARANJA REJEITOS - 240L	-	02
16	CONTENTOR AZUL SECO - 240L	-	02
17	CONTENTOR CINZA ORGÂNICO - 120L	-	02

OBS.: TODAS AS MEDIDAS DEVEM SER CONFERIDAS EM OBRA. CASO SEJA NECESSÁRIO ALGUMA ALTERAÇÃO, ENTRAR EM CONTATO COM O PROJETISTA RESPONSÁVEL.


EMISSÃO INICIAL		KRISTIANO	20/02/14
OBSERVAÇÕES		VISTO	DATA
	PREFEITURA MUNICIPAL DE FLORIANÓPOLIS SECRETARIA MUNICIPAL DE OBRAS Rua Tenente Silveira - nº 60 - 4º andar, CEP 88010-300 - Florianópolis/SC Telefone: (48) 3251-6329		
	PROSUL - PROJETOS, SUPERVISÃO E PLANEJAMENTO LTDA Rua Salsinha Martins, 119 - Edifício Liberal Center - 3º andar - Centro - Florianópolis/SC Fone/fax: (48) 3027-2730 - Home-page: www.prosul.com - E-mail: prosul@prosul.com		
PROJETO: RESTAURAÇÃO DA ANTIGA CASA DE CAMARA E CADEIA E EXECUÇÃO DA UNIDADE DE EXTENSÃO E APOIO PROJETO EXECUTIVO			
RESPONSÁVEL TÉCNICO PROJETO:		CLIENTE:	
		Secretaria Municipal de Obras	
CONTIDO:		PRONOME:	
LAYOUT PAV. TÉRREO LAYOUT MEZANINO LAYOUT PAV. SUPERIOR		ARQ 08/17	
ESCALA: 1:50	DATA: FEV/2014	ARQUIVO: 008_13_arq_008_a.dwg	ARQUITETÔNICO

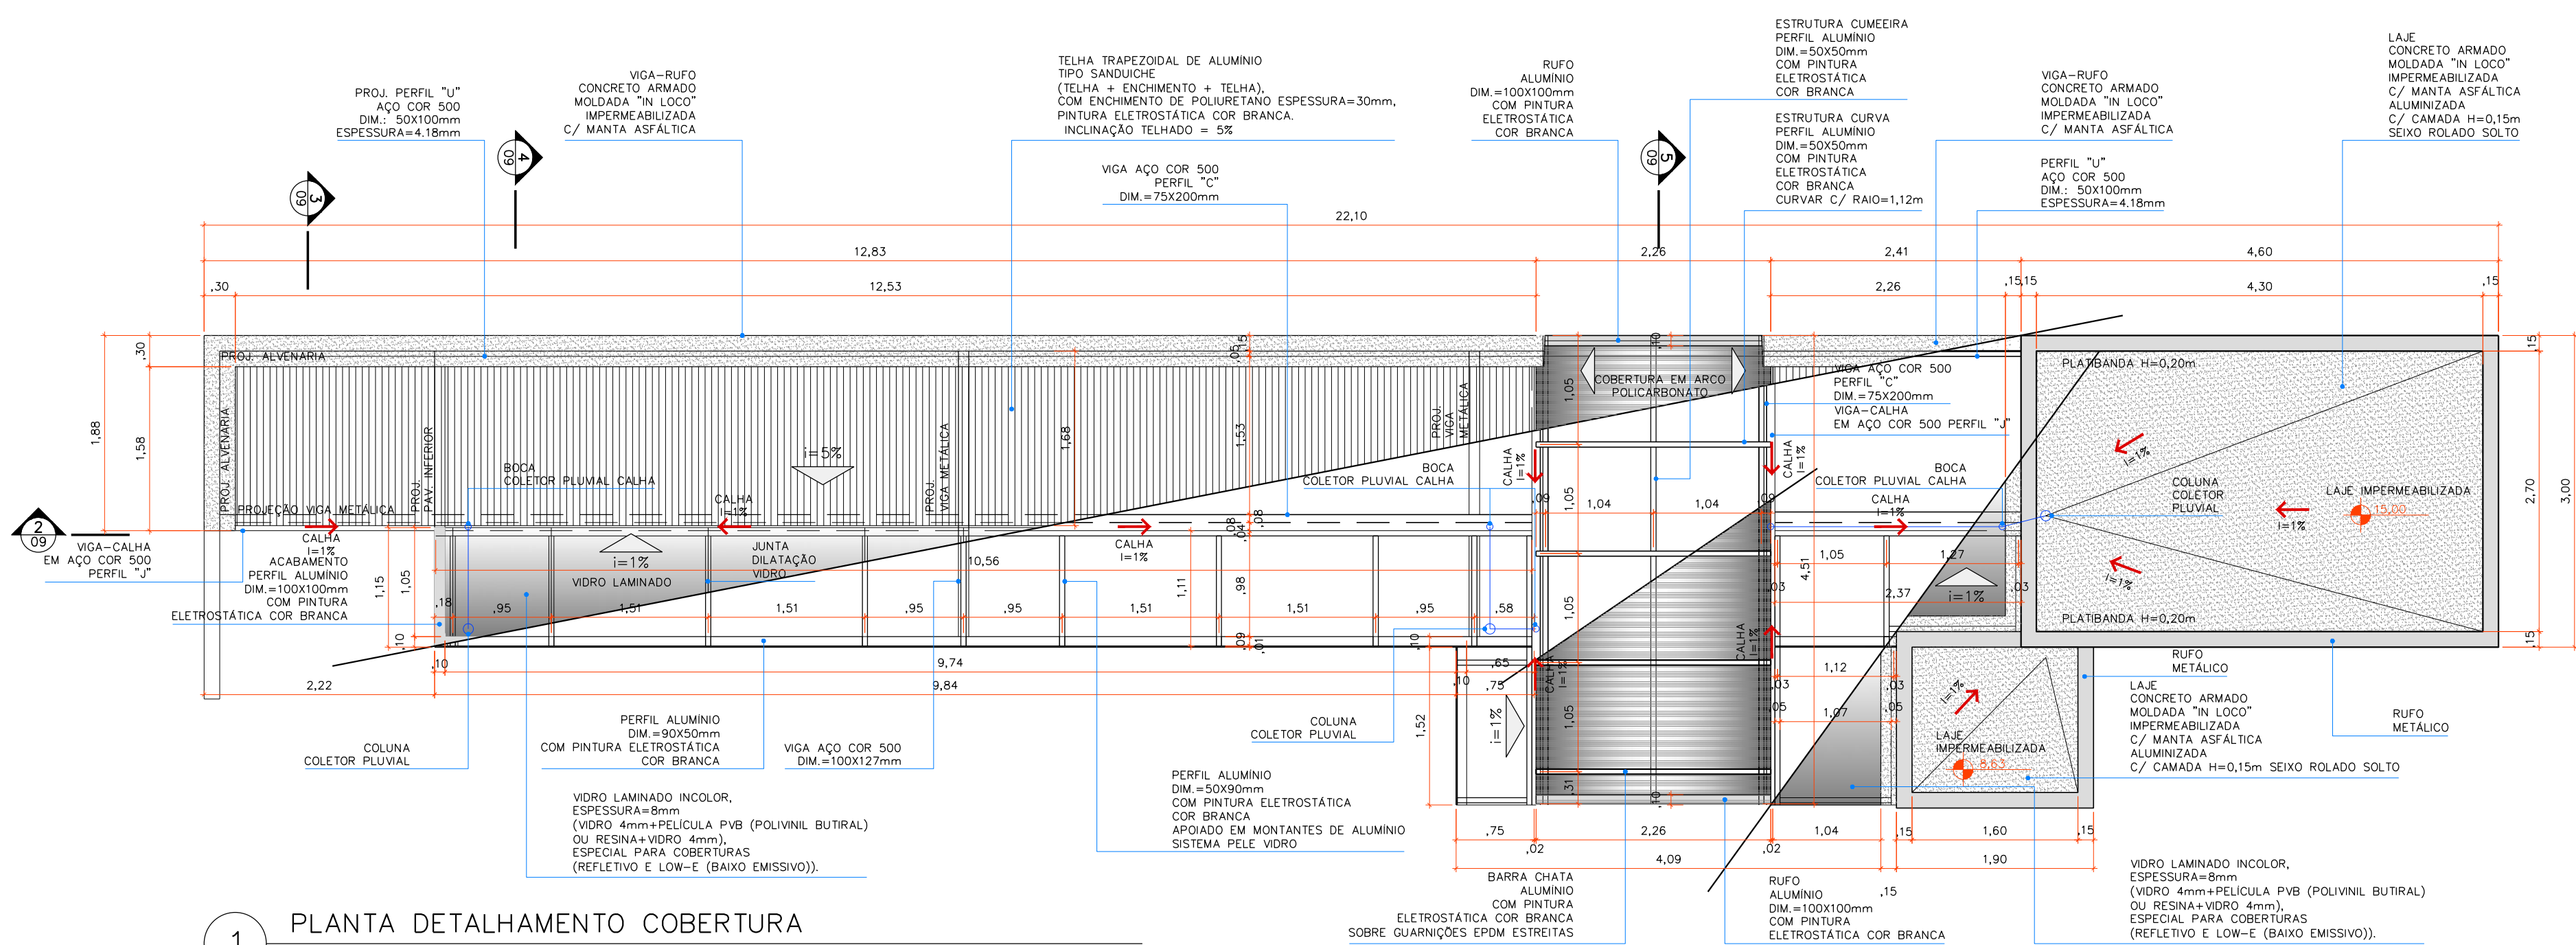


1 PLANTA DETALHAMENTO COBERTURA
ESCALA 1:50

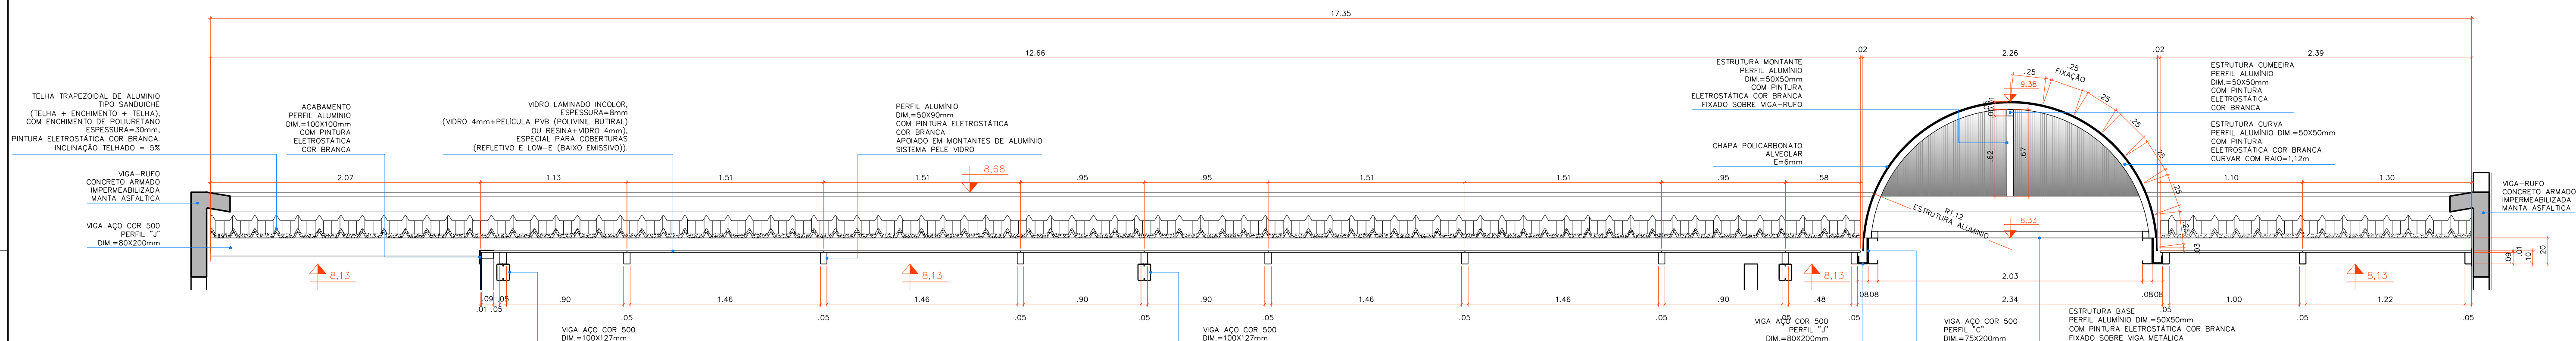


2 CORTE - COBERTURA VIDRO LAMINADO/ POLICARBONATO
ESCALA 1:25

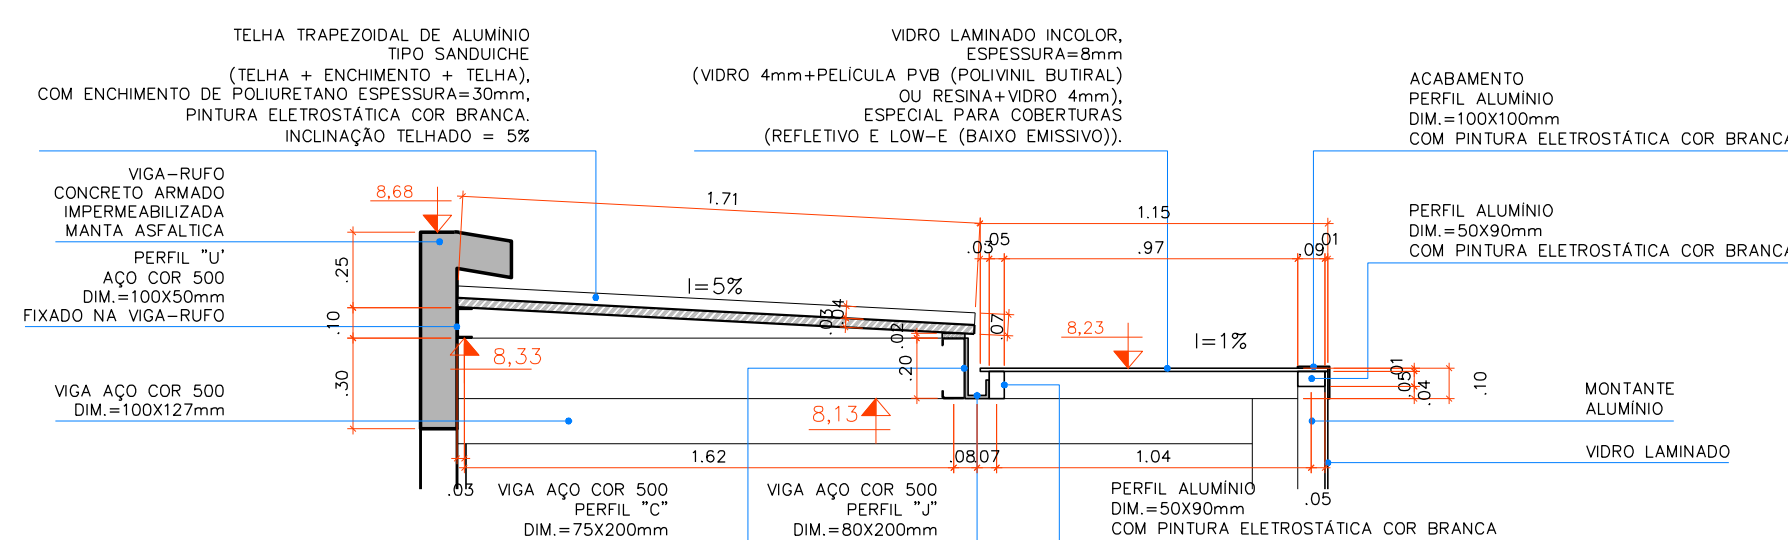

3 CORTE - COBERTURA TELHA ALUMINIO / VIDRO LAMINADO
ESCALA 1:25

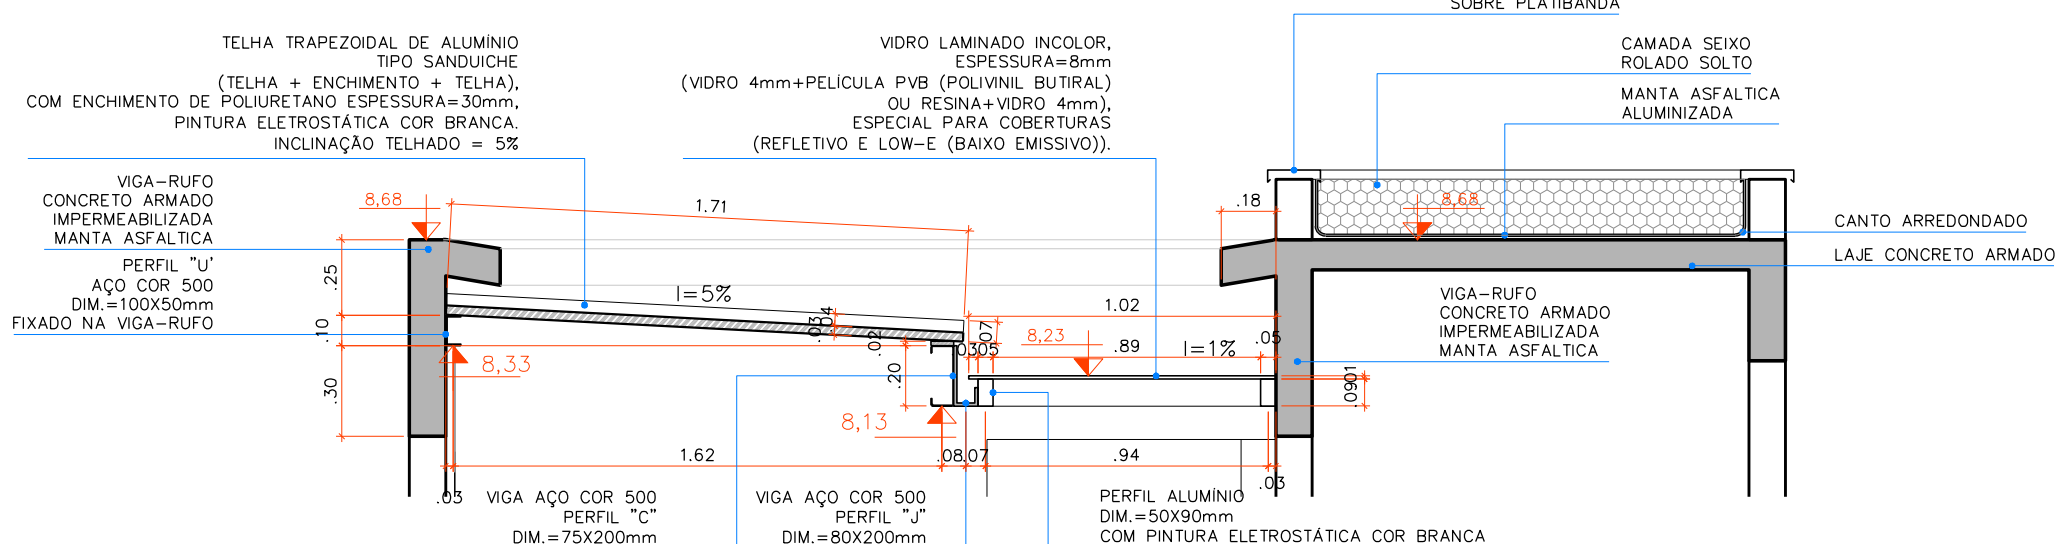

5 CORTE - COBERTURA TELHA ALUMINIO / VIDRO LAMINADO / LAJE IMPERMEABILIZADA
ESCALA 1:25

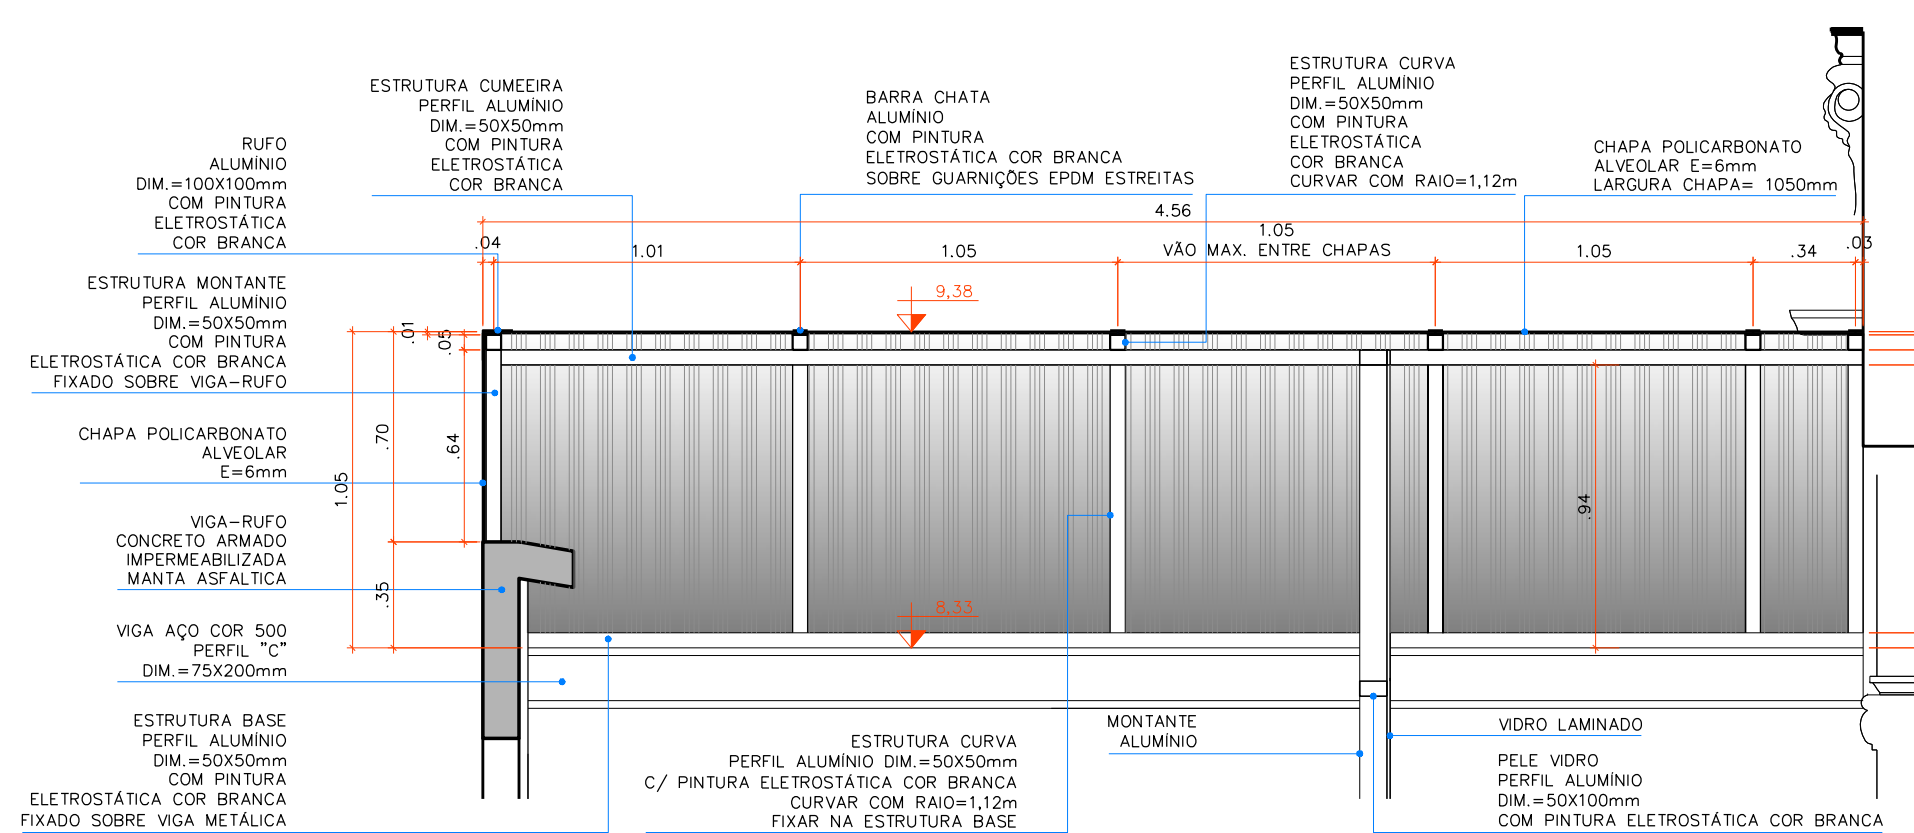

4 CORTE LONGITUDINAL - COBERTURA POLICARBONATO
ESCALA 1:25

LEGENDA

- TELHA SANDUICHE TRAPEZOIDAL ALUMINIO
- VIDRO LAMINADO
- POLICARBONATO ALVEOLAR
- LAJE IMPERMEABILIZADA


ESPECIFICAÇÕES TÉCNICAS COBERTURA		
CÓDIGO	DESCRIÇÃO	QUANTIDADE
COBERTURA		
1	TELHA ALUMINIO SANDUICHE	
1.1	TELHA TRAPEZOIDAL DE ALUMINIO, TIPO SANDUICHE (TELHA + ENCHIMENTO + TELHA), COM ENCHIMENTO DE POLIURETANO ESPESSURA=30mm, PINTURA ELETROSTÁTICA COR BRANCA, INCLINAÇÃO TELHADO = 5%	25,32m²
1.2	ESTRUTURA: PERFIL AÇO COR 500, PERFIL "U" DIM.= 50X100mm (LXA), ESPESSURA=4,18mm	15,09m
2	VIDRO LAMINADO	
2.1	VIDRO LAMINADO INCOLOR, ESPESSURA=8mm (VIDRO 4mm+PELICULA PVB (POLIVINIL BUTIRAL) OU RESINA+VIDRO 4mm), ESPECIAL PARA COBERTURAS (REFLETIVO E LOW-E (BAIXO EMISSIVO)).	18,00m²
2.2	ESTRUTURA: PERFIL DE ALUMINIO, DIM.=50X90mm, COM PINTURA ELETROSTÁTICA COR BRANCA,	42,90m
3	POLICARBONATO ALVEOLAR	
3.1	POLICARBONATO, CHAPA TIPO ALVEOLAR REFLETIVA, ESPESSURA = 6mm, COR CRISTAL, COM PROTEÇÃO UV, LARGURA DA CHAPA = 1250mm	10,22m²
3.2	ESTRUTURA: PERFIL DE ALUMINIO, DIM.50X50mm, COM PINTURA ELETROSTÁTICA COR BRANCO	35,63m
4	LAJE IMPERMEABILIZADA	
4.1	LAJE IMPERMEABILIZADA DE CONCRETO ARMADO MOLDADA "IN LOCO" (VER PROJETO ESTRUTURAL), IMPERMEABILIZADA COM MANTA ASFALTICA ALUMINIZADA, COM CAMADA H=0,15m DE SEIXO ROLADO SOLTTO	16,93m²

OBSERVAÇÕES COMPLEMENTARES:


- 01 | A TELHA SANDUICHE SERÁ APOIADA SOBRE PERFIL "U" DE AÇO FIXADO NA VIGA-RUFO E PERFIL "U" DE AÇO QUE COMPÕEM O SISTEMA ESTRUTURAL;
- 02 | AS VIGAS-CALHA SERÃO EM PERFIL "J" DE AÇO COR 500 TERÃO INCLINAÇÃO DE 1% PARA OS COLETORES PLUVIAIS;
- 03 | AS LAJES DE CONCRETO ARMADO DEVEM PREVER CAIMENTO DE 1% AO COLETOR PLUVIAL;
- 04 | A COBERTURA EM ARCO DE POLICARBONATO DEVERÁ SER APOIADA EM PERFIS DE ALUMINIO CURVADO E FIXADAS COM PARAFUSO BROCANTES EM INTERVALOS DE 20 A 30CM;
- 05 | A COBERTURA DE POLICARBONATO POSSUI CURVA DE RAIO=1,13m E COMPRIMENTO=3,58m
- 06 | A JUNÇÃO ENTRE CHAPAS DE POLICARBONATO SERÁ EFETUADA COM GUARNIÇÕES DE EPDM COBERTAS COM BARRA CHATA DE ALUMINIO;
- 07 | OS ALVEÓLOS A COBERTURA DE POLICARBONATO DEVERÃO SER VEDADOS UTILIZANDO FITA DE ALUMINIO IMPERMEAVEL (NA PARTE SUPERIOR), FITA VENTING TAPE (POROSA) E PERFIL EM "U" (NA PARTE INFERIOR)

OBS: TODAS AS MEDIDAS DEVEM SER CONFERIDAS EM OBRA. CASO SEJA NECESSÁRIO ALGUMA ALTERAÇÃO, ENTRAR EM CONTATO COM O PROJETISTA RESPONSÁVEL.


EMISSÃO INICIAL		KRISTIANO	05/03/14
OBSERVAÇÕES		VISTO	DATA
 PREFEITURA MUNICIPAL DE FLORIANÓPOLIS SECRETARIA MUNICIPAL DE OBRAS Rua Tenente Silveira, nº 60 - 4º andar, CEP 88010-300 - Florianópolis/SC Telefone: (48) 3251-6329		 PROSUL - PROJETOS, SUPERVISÃO E PLANEJAMENTO LTDA Rua Salsinha Martins, nº 119 - Edifício Liberdade Center - 3º andar - Centro - Florianópolis - SC Fone/fax: (48) 3027-2730 - Home-page: www.prosul.com - E-mail: prosul@prosul.com	
PROJETO: RESTAURAÇÃO DA ANTIGA CASA DE CAMARA E CADEIA E EXECUÇÃO DA UNIDADE DE EXTENSÃO E APOIO PROJETO EXECUTIVO		RESPONSÁVEL TÉCNICO PROJETO: _____	
CONTEÚDO: DETALHAMENTO COBERTURA		CLIENTE: _____ Secretaria Municipal de Obras	
ESCALA: 1:50	DATA: MAR/2014	ARQUIVO: 005_13_arq_008_a.dwg	ARQUITETÔNICO
PRONOME: ARQ 09/17			

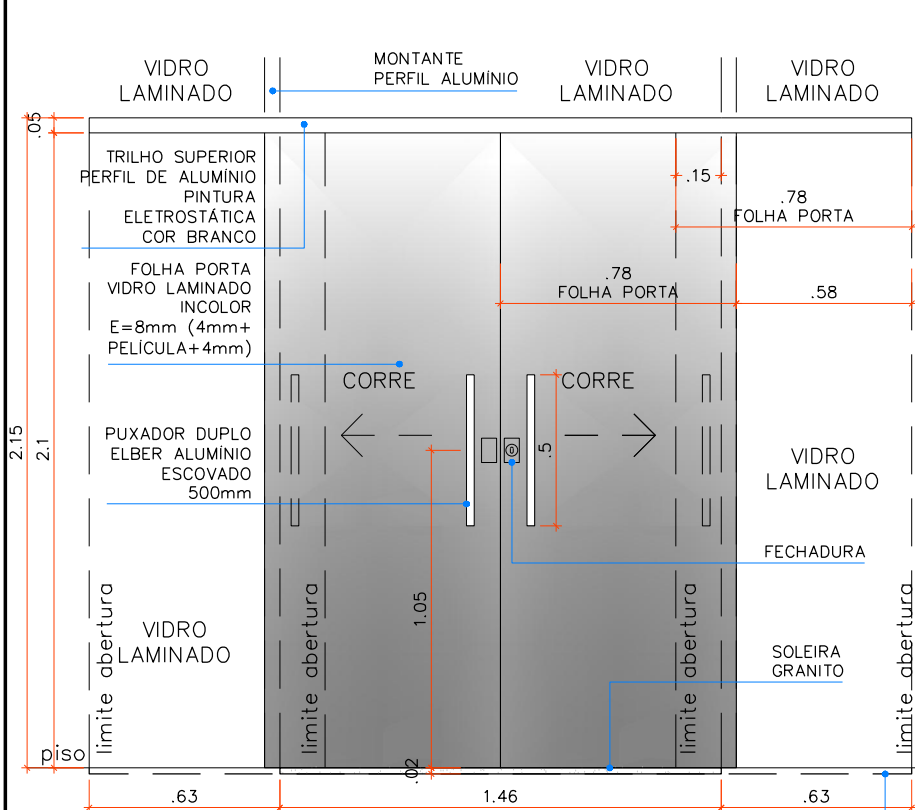

VISTA EXTERNA

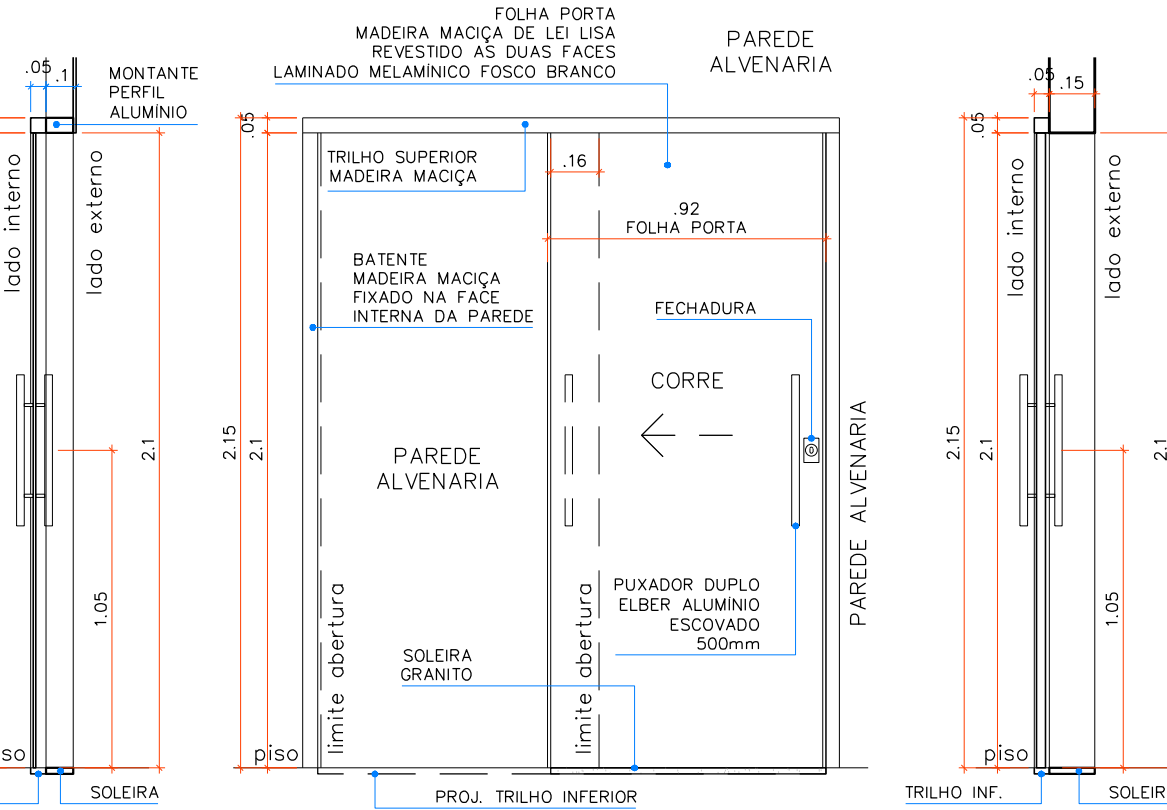


CORTE

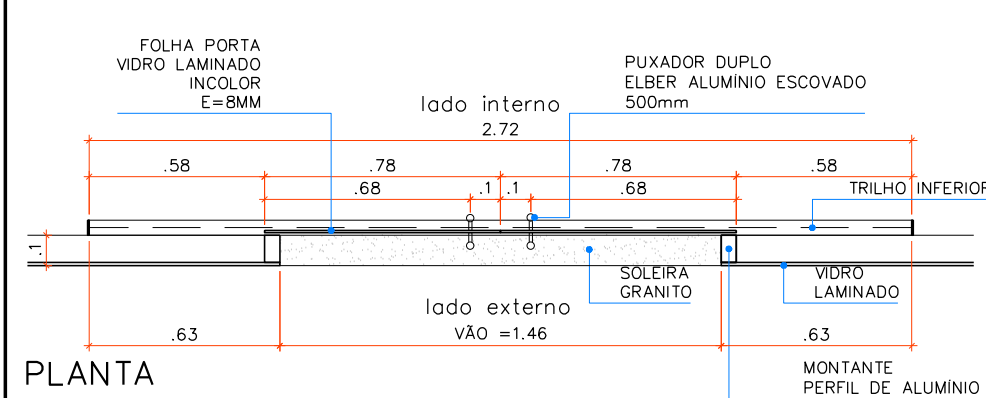


PLANTA

- P01 –
- 1,46 x 2,10m (VÃO) – 03 UNIDADES
 - PORTA DE CORRER 02 FOLHAS
 - VIDRO LAMINADO E=8mm (VIDRO LAMINADO 4mm+PELICULA+VIDRO 4mm)
 - FERRAGEM: TRILHO INFERIOR E TRILHO SUPERIOR PERFIL ALUMINIO
 - COM PINTURA ELETROSTÁTICA COR BRANCO
 - PUXADOR DUPLO EM ALUMINIO ESCOVADO 500mm E 300mm
 - ENTRE FUROS – C001679 – ELBER – 06 UNIDADES
 - FECHADURA DE CENTRO 1520 COM MIOL – SAFIRA;
 - CONTRA FECHADURA 1531 PARA 1520 – SAFIRA;
 - LOCAL: ESPAÇO CAFÉ (T) 02 UNIDADES, ESPAÇO ADMINISTRATIVO (S) 01 UNIDADE

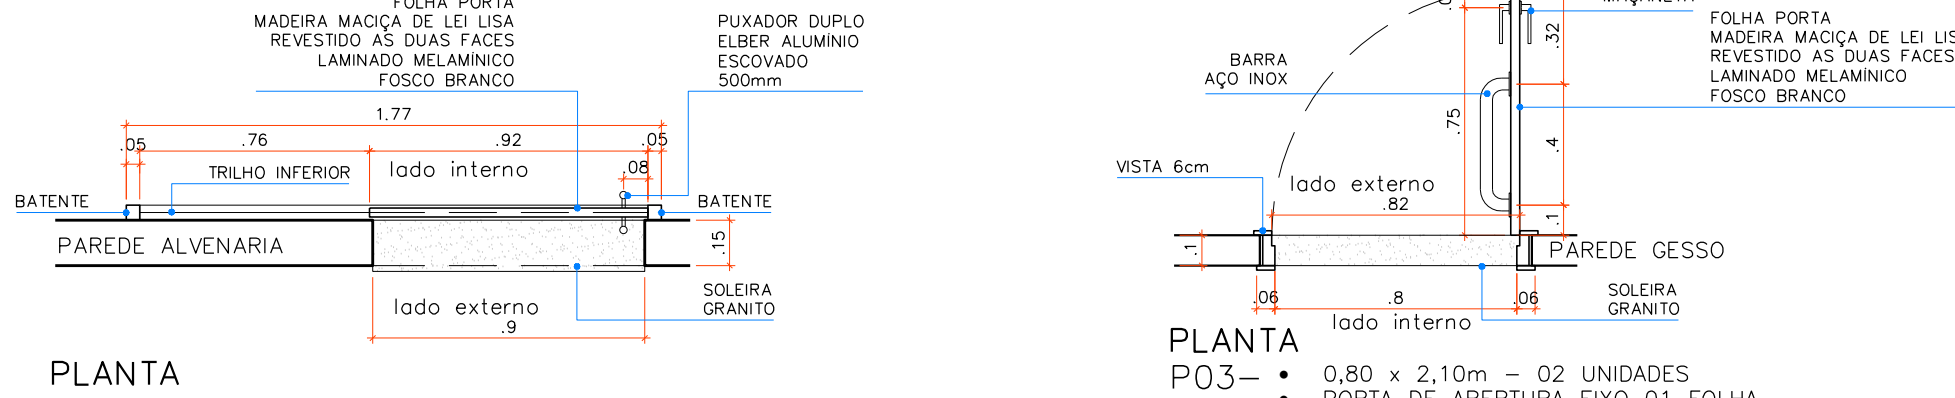


PLANTA

- P02 –
- 0,90 x 2,10m – 01 UNIDADE
 - PORTA DE CORRER 01 FOLHA
 - MADEIRA MACIÇA DE LEI LISA
 - REVESTIMENTO 02 FACES CHAPA DE LAMINADO MELAMINICO FOSCO COR BRANCO
 - SEM VISTA
 - FERRAGEM: PUXADOR DUPLO EM ALUMINIO ESCOVADO 500mm E 300mm ENTRE FUROS – C001679 – ELBER c/ FECHADURA
 - LOCAL: CIRCULAÇÃO (T)

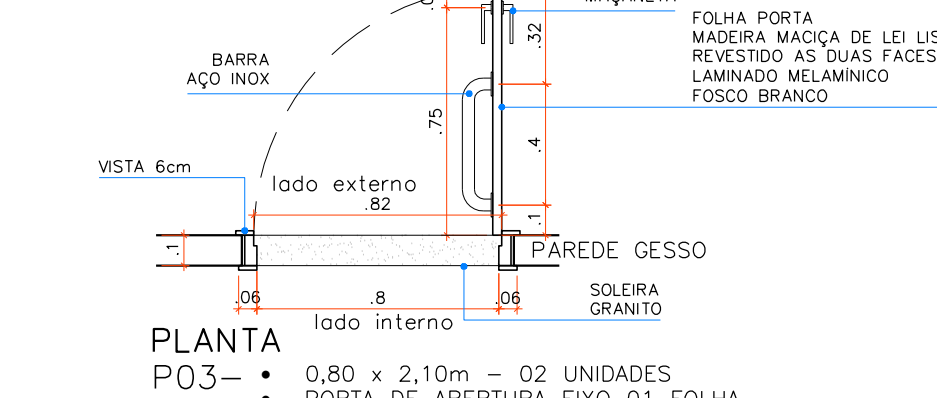


PLANTA

- P03 –
- 0,80 x 2,10m – 02 UNIDADES
 - PORTA DE ABERTURA EIXO 01 FOLHA
 - ABERTURA: P/ DIREITA
 - MADEIRA MACIÇA DE LEI LISA
 - REVESTIMENTO 02 FACES CHAPA DE LAMINADO MELAMINICO FOSCO COR BRANCO
 - VISTA 6cm DE LARGURA
 - FERRAGEM: PADO, LINHA ECOINOX, ACÁCIA INOX ESCOVADO – FECHADURA BANHEIRO
 - BARRA 400mm ENTRE FUROS, ACABAMENTO ALUMINIO ESCOVADO
 - CHAPA AÇO INOX 0,82x0,40m
 - LOCAL: SANITÁRIOS P.N.E. (T)(S)
 - (T) PAV. TERREO (S) PAV. SUPERIOR

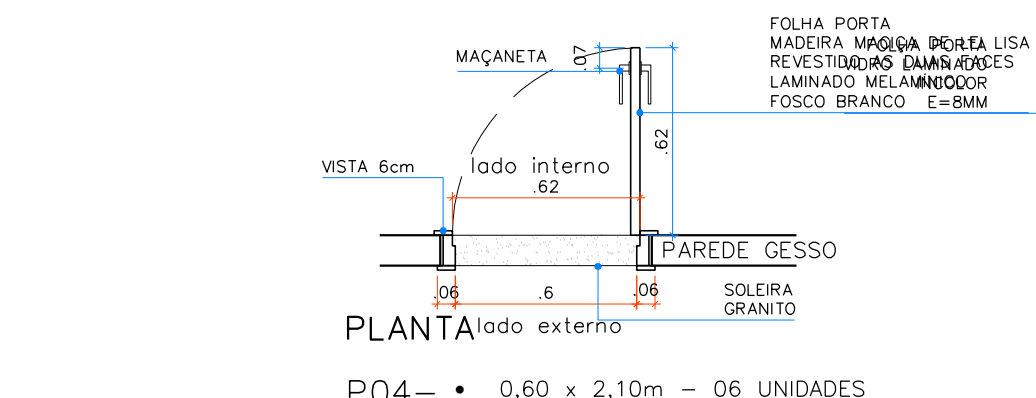


PLANTA

- P04 –
- 0,60 x 2,10m – 06 UNIDADES
 - PORTA DDE ABERTURA EIXO 01 FOLHA
 - ABERTURA: 03 UNIDADES P/ ESQUERDA-SANIT MASC.(T)(M)(S) 03 UNIDADES P/ DIREITA SANIT FEM.(T)(M)(S)
 - REVESTIMENTO 02 FACES CHAPA DE LAMINADO MELAMINICO FOSCO COR BRANCO
 - VISTA 6cm DE LARGURA
 - FERRAGEM: LINHA ECOINOX ACÁCIA INOX ESCOVADO – FECHADURA BANHEIRO
 - LOCAL: SANITÁRIOS MASC. E FEM. (T) (M) (S)
 - LOCAL: ESPAÇO MEZANINO (M)
 - (T) PAV. TERREO (M) MEZANINO (S) PAV. SUPERIOR

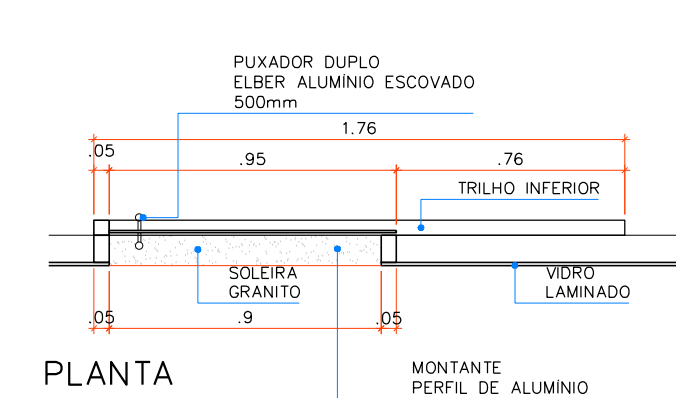

PLANTA

- P05 –
- 1,46 x 2,10m (VÃO) – 01 UNIDADE
 - PORTA DDE ABERTURA EIXO 01 FOLHA
 - VIDRO LAMINADO E=8mm (VIDRO 4mm+PELICULA+VIDRO 4mm)
 - FERRAGEM: TRILHO INFERIOR E TRILHO SUPERIOR PERFIL ALUMINIO
 - COM PINTURA ELETROSTÁTICA COR BRANCO
 - PUXADOR DUPLO EM ALUMINIO ESCOVADO 500mm E 300mm
 - ENTRE FUROS – C001679 – ELBER – 06 UNIDADES
 - FECHADURA DE CENTRO 1520 COM MIOL – SAFIRA;
 - CONTRA FECHADURA 1531 PARA 1520 – SAFIRA;
 - LOCAL: ESPAÇO MEZANINO (M)
 - LOCAL: ÁREA SERVIÇOS (M)

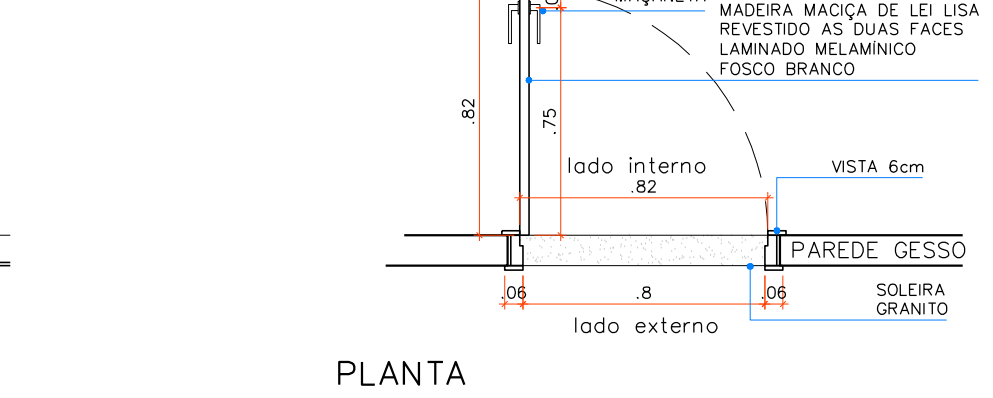

PLANTA

- P06 –
- 0,80 x 2,10m – 01 UNIDADE
 - PORTA DDE ABERTURA EIXO 01 FOLHA
 - ABERTURA: P/ ESQUERDA
 - REVESTIMENTO 02 FACES CHAPA DE LAMINADO MELAMINICO FOSCO COR BRANCO
 - VISTA 6cm DE LARGURA
 - FERRAGEM: FECHADURA PADO – LINHA ECOINOX – ACÁCIA – INOX ESCOVADO
 - LOCAL: ÁREA SERVIÇOS (M)

1 DETALHES PORTAS – P01

ESCALA 1:25
OBS: CONFERIR MEDIDAS NO LOCAL

2 DETALHES PORTAS – P02

ESCALA 1:25
OBS: CONFERIR MEDIDAS NO LOCAL

3 DETALHES PORTAS – P03

ESCALA 1:25
OBS: CONFERIR MEDIDAS NO LOCAL

4 DETALHES PORTAS – P04


ESCALA 1:25
OBS: CONFERIR MEDIDAS NO LOCAL

5 DETALHES PORTAS – P05


ESCALA 1:25
OBS: CONFERIR MEDIDAS NO LOCAL

6 DETALHES PORTAS – P06


ESCALA 1:25
OBS: CONFERIR MEDIDAS NO LOCAL

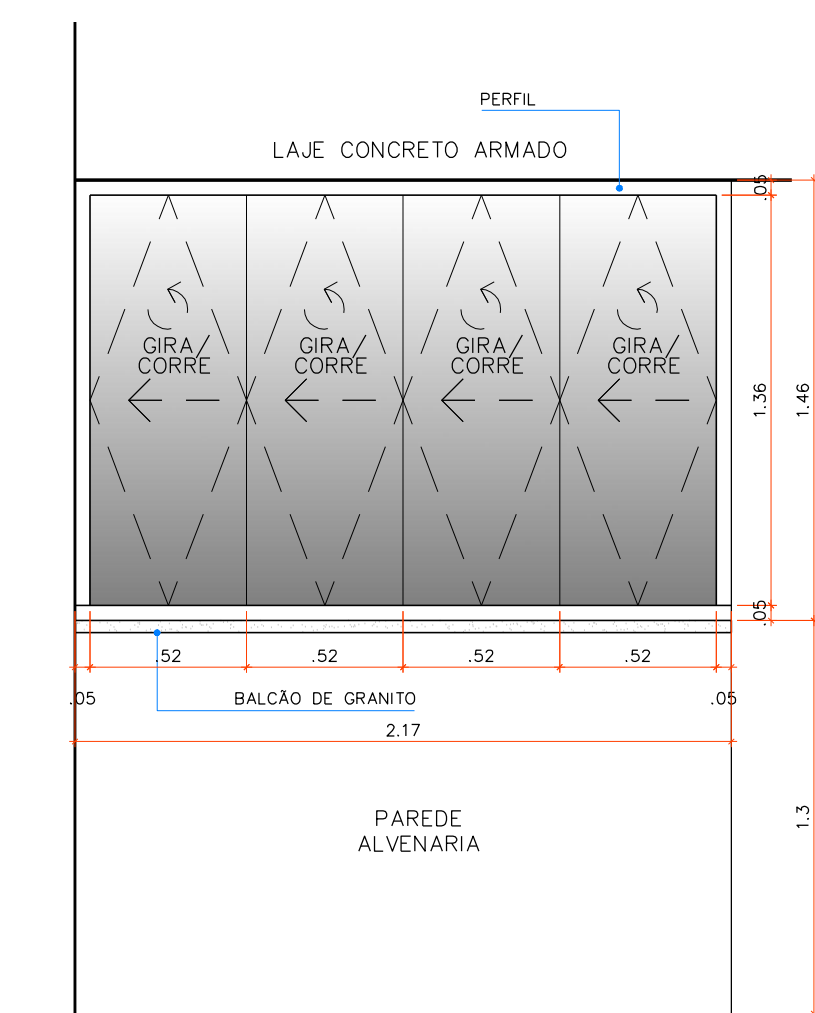


VISTA EXTERNA

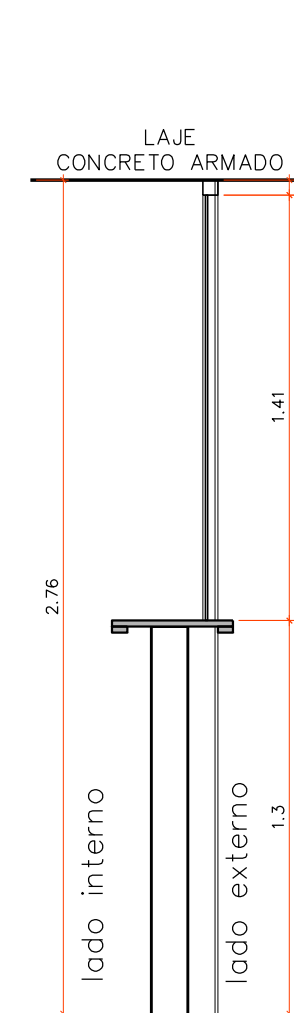


CORTE

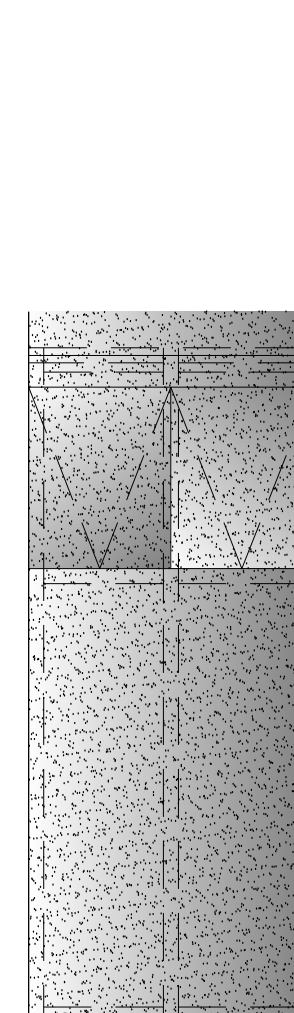


VISTA EXTERNA

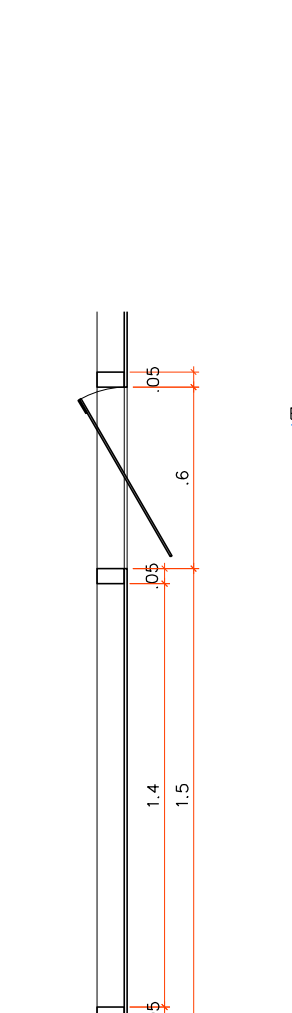


CORTE

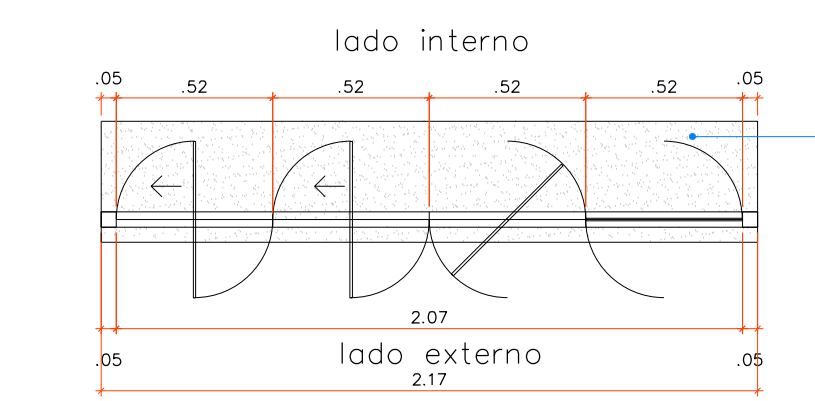


- J01 –
- 2,17 x 1,05cm – 01 UNIDADE
 - JANELA DE CORRER/ GIRO SIST. EVOLUTION– 04 FOLHAS
 - PEITORIL H=1,30m
 - VIDRO LAMINADO E=8mm COM PERFS DE ALUMINIO
 - C/ PINTURA ELETROSTÁTICA COR BRANCA
 - FERRAGEM:
 - LOCAL: BAR CAFÉ (T)

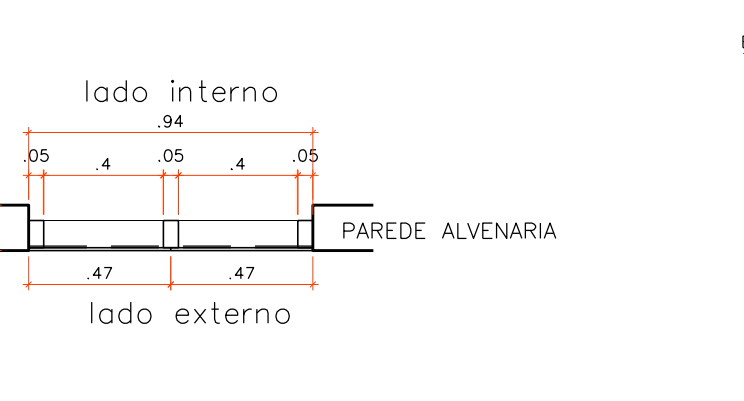

- J02 –
- 94 x 60cm – 03 UNIDADES
 - JANELA BÂSCULA – 02 FOLHAS
 - ABERTURA: BÂSCULA
 - PEITORIL H=1,50m
 - VIDRO LAMINADO E=8mm COM PERFS DE ALUMINIO
 - C/ PINTURA ELETROSTÁTICA COR BRANCA
 - FERRAGEM:
 - LOCAL: SANITÁRIOS FEM. E SANIT. MASC (T) (M) (S)

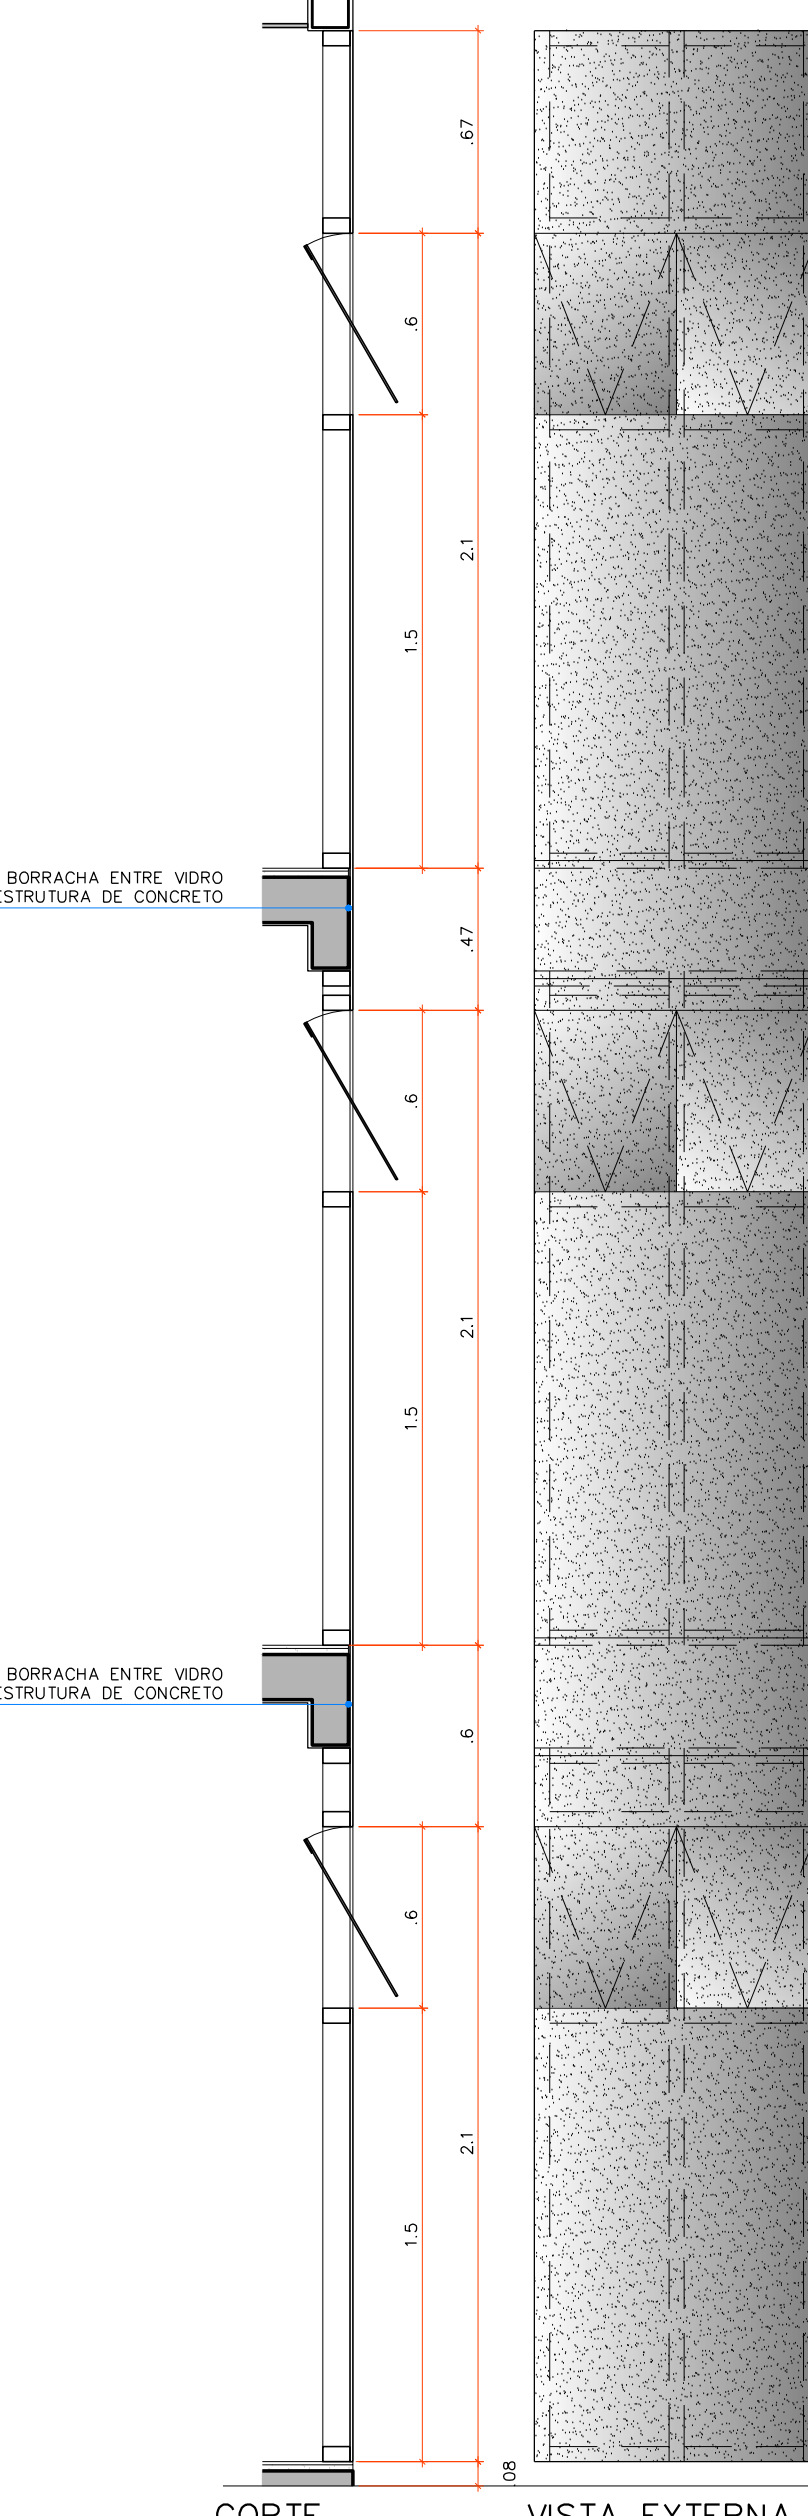

CORTE VISTA EXTERNA

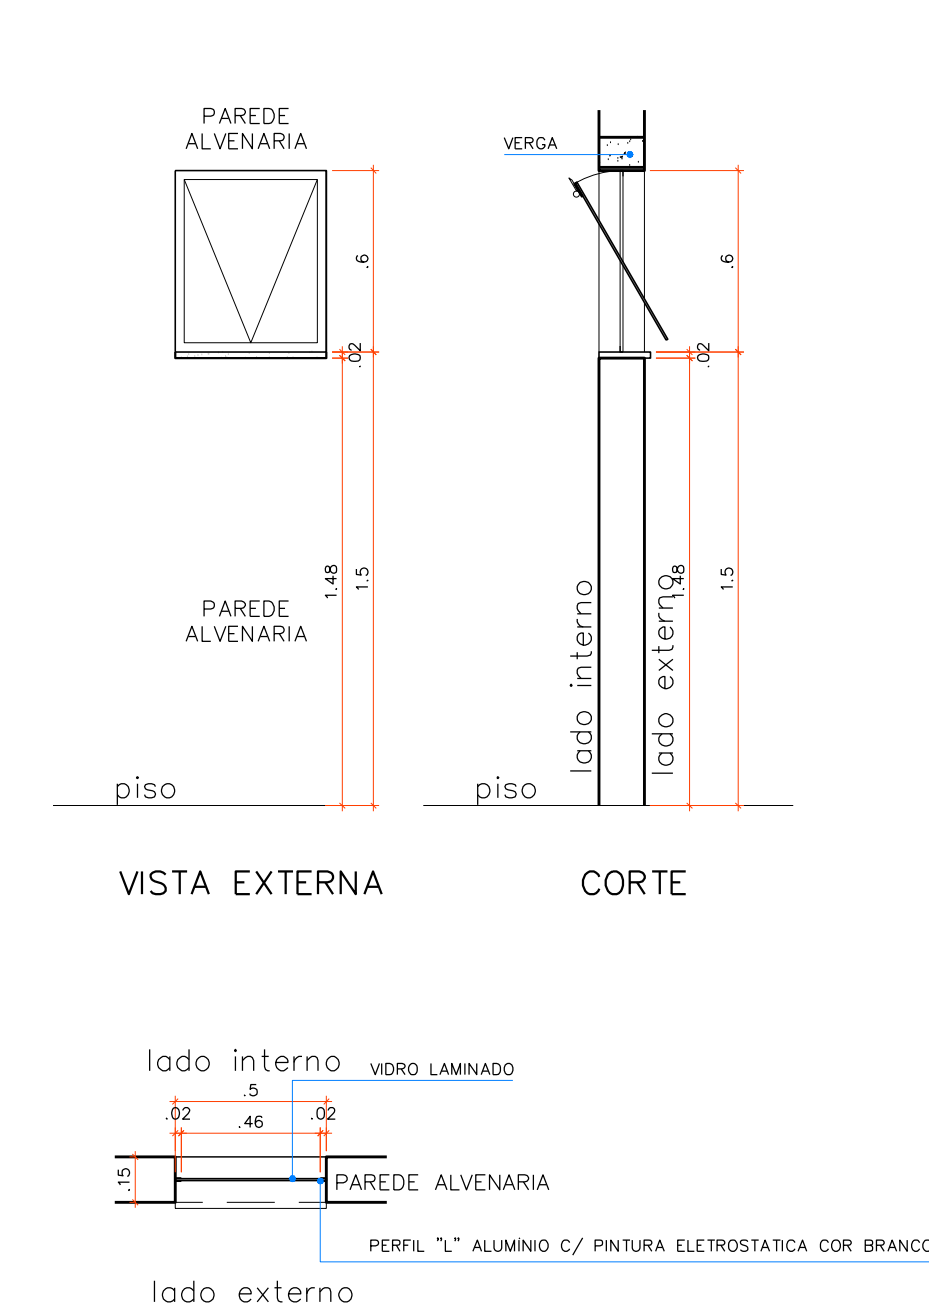


VISTA EXTERNA

CORTE

- J03 –
- 50 x 60cm – 03 UNIDADES
 - JANELA BÂSCULA – 01 FOLHA
 - ABERTURA: BÂSCULA
 - PEITORIL H=1,50m
 - VIDRO LAMINADO E=8mm PELICULA TRANSLÚCIDA COM PE
 - C/ PINTURA ELETROSTÁTICA COR BRANCA
 - FERRAGEM:
 - LOCAL: SANITÁRIOS P.N.E. (T)(S) E ÁREA SERVIÇO(M)


10 DETALHES JANELAS – J03

ESCALA 1:25

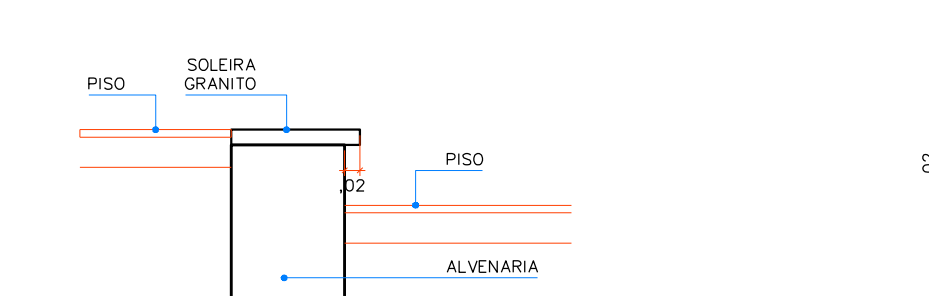

DET. SOLEIRA – CORTE

ESCALA 1:10

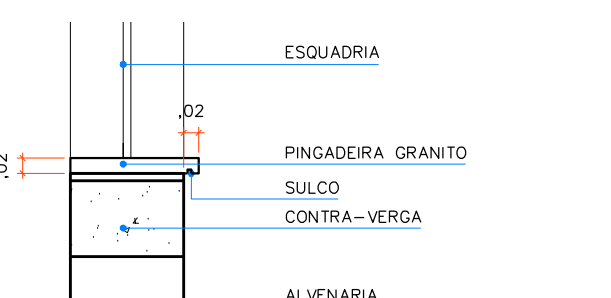

DET. PINGADEIRA – CORTE

ESCALA 1:10

8 DETALHES JANELAS – J01


ESCALA 1:25

9 DETALHES JANELAS – J02

ESCALA 1:25

OBS: TODAS AS MEDIDAS DEVEM SER CONFERIDAS EM OBRA. CASO SEJA NECESSÁRIO ALGUMA ALTERAÇÃO, ENTRAR EM CONTATO COM O PROJETISTA RESPONSÁVEL.

EMISSÃO INICIAL	KRISTIANO	05/03/14
OBSERVAÇÕES	VISTO	DATA
	PREFEITURA MUNICIPAL DE FLORIANÓPOLIS SECRETARIA MUNICIPAL DE OBRAS Rua Tenente Silveira, nº 60 - 4º andar, CEP 88010-300 - Florianópolis/SC Telefone: (48) 3251-6329	
	PROSUL - PROJETOS, SUPERVISÃO E PLANEJAMENTO LTDA Rua Salsinha Marinho, 119 - Edifício Liberdade Center, 3º andar - Centro - Florianópolis - SC Fone/fax: (48) 3027-2730 - Home-page: www.prosul.com - E-mail: prosul@prosul.com	
PROJETO: RESTAURAÇÃO DA ANTIGA CASA DE CAMARA E CADEIA E EXECUÇÃO DA UNIDADE DE EXTENSÃO E APOIO PROJETO EXECUTIVO	CLIENTE: Secretaria Municipal de Obras	
RESPONSÁVEL TÉCNICO PROJETO:	PRONOME:	
CONTENDO:	DETALHAMENTO ESQUADRIAS	ARQ 10/17
ESCALA: 1:25	DATA: MAR/2014	ARQUIVO: 026_13_arq_010_a.dwg
	ARQUITETÔNICO	

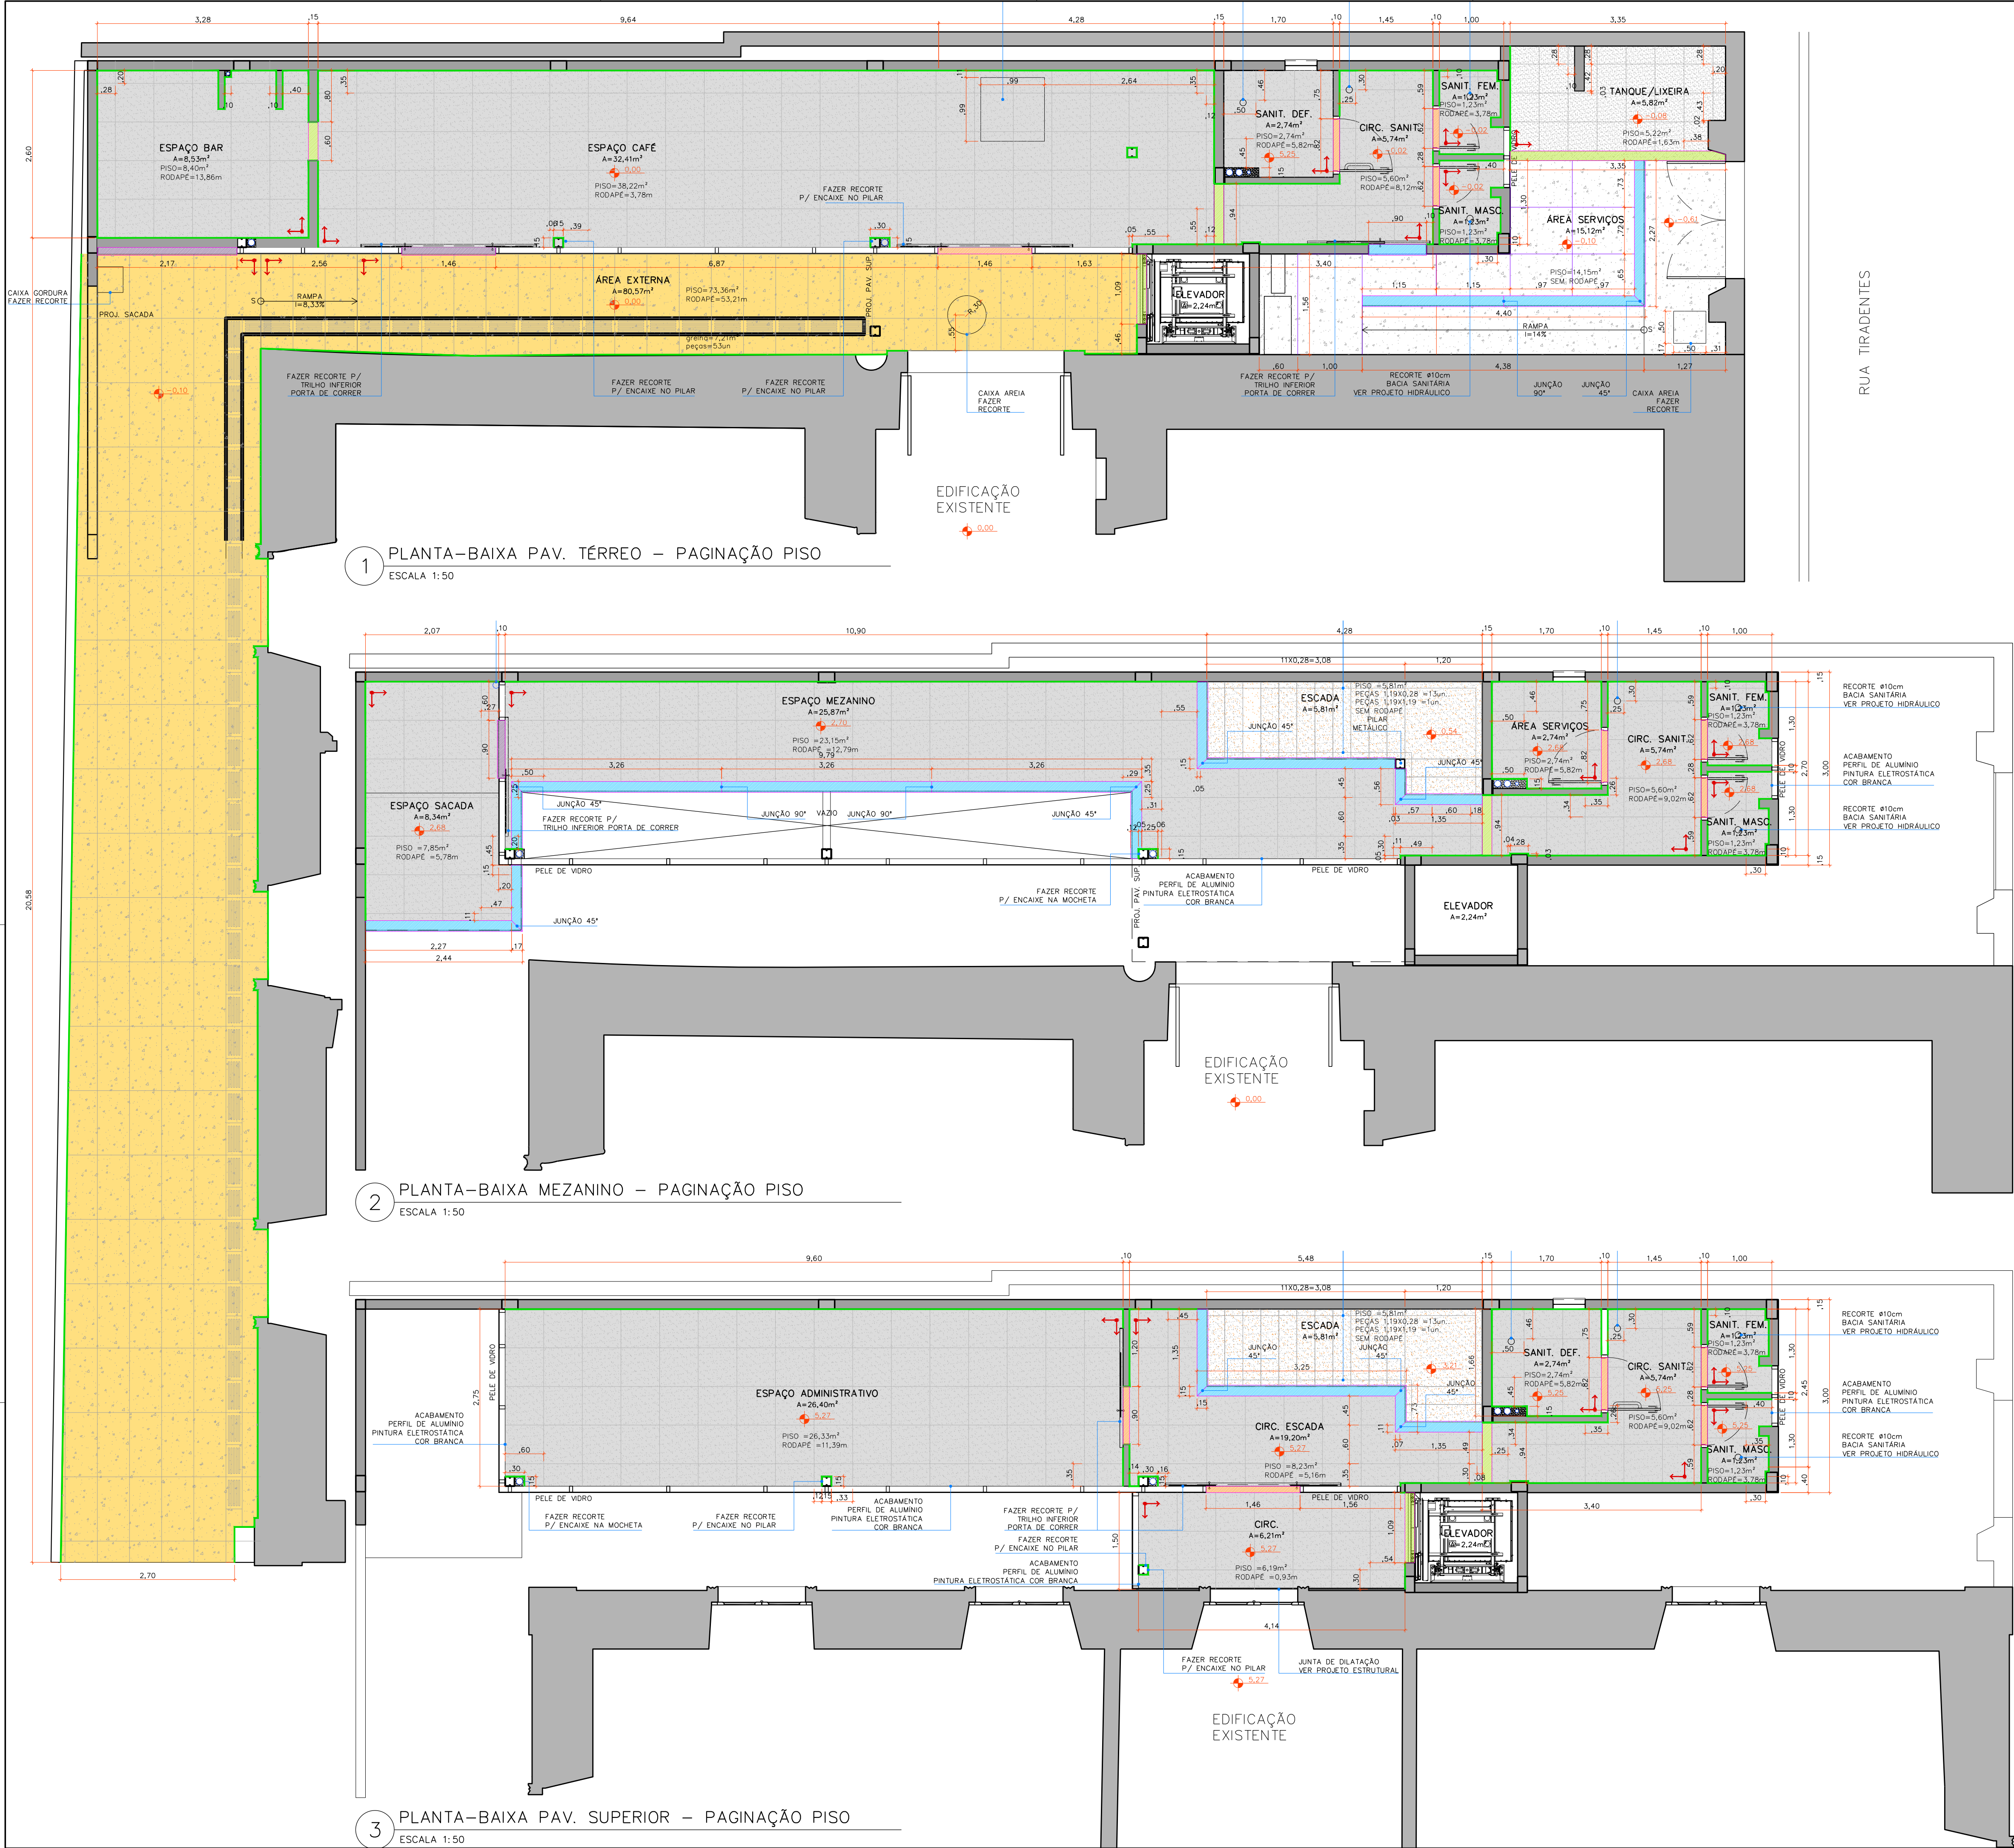

ESPECIFICAÇÕES TÉCNICAS PISO		
CÓDIGO	DESCRIÇÃO	QUANTIDADE
1	PISO PORCELANATO ANTIDERRAPANTE	
1.1	PISO PORCELANATO ANTIDERRAPANTE: PISO PORCELANATO – FORMATO=60 X60cm COD.2290E – ESPESSURA= 10mm – LINHA MINERAL – COR: OFF WHITE – PORTOBELLO – ACABAMENTO: NATURAL "NAT" – ACABAMENTO DE BORDA: RETIFICADO "RET" – JUNTAS-SECAS" DE E=1,5mm– REJUNTE PRE-FABRICADO NA COR DO PISO – RODAPÊ PORCELANATO H=7cm	151,21m²
2	PISO CERÂMICO ANTIDERRAPANTE	
2.1	PISO CERÂMICO: FORMATO 45X45cm – ESPESSURA=9mm – LINHA HABITAT – COR: BIANCO – ACABAMENTO: NAT – ACABAMENTO DE BORDA: BOLD – PORTOBELLO – CÔD.: 2112BE – JUNTA E=5mm	5,22m²
3	PISO CONCRETO DE ALTO DESEMPENHO	
3.1	PEÇAS CONCRETO ALTO DESEMPENHO: PISO – FORMATO=50 x 100cm COD. 1000107225 – ESPESSURA=2,5cm – LINHA CRYSTALLI FINO – CASTELATTO – COR: AREIA OU SIMILAR, CORTADOS EM PEÇAS DE 25X100cm, JUNTAS DE 5mm – REJUNTE CASTELLATO	73,35m²
3.2	RODAPÊ ALTO DESEMPENHO: RODAPÊ PLANO – FORMATO=50 x 10cm COD. 1000302025 – ESPESSURA=2,5cm – CRYSTALLI FINO – CASTELATTO – COR: AREIA OU SIMILAR	
3.3	GRELHAS ALTO DESEMPENHO: GRELHA 25 – FORMATO=25 x 50cm COD. 1005602340 – ESPESSURA=4cm – CRYSTALLI FINO – CASTELATTO – COR: AREIA OU SIMILAR	53,21m ou 104 pgs
4	PISO CONCRETO DESEMPENADO	
	PISO CONCRETO DESEMPENADO LISO, MOLDADO "IN LOCO" COM DILATAÇÕES DE RIPAS DE MADEIRA.	14,15m²
5	PISO GRANITO	
5.1.	PISO GRANITO; PEÇA GRANITO ITAÚNAS – FORMATO: 28X119cm – ACABAMENTO FLAMEADO – ESPESSURA=20mm – BORDA RETA –FIXADO SOBRE ESCADA DE AÇO	11,62m² ou 26pç1,19x,28 2pç1,19x1,19
6	SOLEIRAS	
6.1	SOLEIRA 10cm: SOLEIRA GRANITO ITAÚNAS – ACABAMENTO FLAMEADO – ESPESSURA=20mm – BORDA RETA – LARGURA= 10cm. P/ PAREDES 10cm	
6.2	SOLEIRA 12cm: SOLEIRA GRANITO ITAÚNAS – ACABAMENTO FLAMEADO – ESPESSURA=20mm – BORDA RETA – LARGURA= 10cm. P/ PAREDES 10cm	
6.3	SOLEIRA 15cm: SOLEIRA GRANITO ITAÚNAS – ACABAMENTO FLAMEADO – ESPESSURA=20mm – BORDA RETA – LARGURA= 15cm. P/ PAREDES 15cm	

OBSERVAÇÕES COMPLEMENTARES:

- | 01 | O PISO EXTERNO DE CONCRETO EXISTENTE SERÁ DEMOLIDO E DEVERÁ SER EXECUTADO A REGULARIZAÇÃO E NIVELAMENTO PARA RECEBER NOVO CONTRAPISO;
- | 02 | O PISO ACABADO SERÁ COMPOSTO DE ARGAMASSA REGULARIZADORA + REVESTIMENTO, TERÁ ESPESSURA = 5cm NAS ÁREAS COMUNS;
- | 03 | O PISO ACABADO DOS SANITÁRIOS, ÁREA CIRCULAÇÃO SANTÁRIOS E SACADA SERÃO COMPOSTOS DE ARGAMASSA REGULARIZADORA + REVESTIMENTO, TERÁ ESPESSURA = 3cm;
- | 04 | OS PISOS DAS ÁREAS MOLHADAS DEVEREM PREVER CAIMENTO = 1% PARA OS RALOS;
- | 05 | AS ALVENARIAS REVESTIDAS COM CERÂMICA NÃO TERÃO RODAPÊ;
- | 06 | AS SOLEIRAS DEVEREM AVANÇAR 2cm EM RELAÇÃO AOS DESNÍVEIS DOS PISOS MAIS BAIXOS, VAZIOS;
- | 07 | O PISO CIMENTADO DEVERÁ TER JUNTAS DE DILATAÇÃO DE RIPAS DE MADEIRA;
- | 08 | AS PEÇAS DE CONCRETO DE ALTO DESEMPENHO DEVEREM RECEBER IMPERMEABILIZAÇÃO OLEFUGANTE;
- | 09 | AS GRELHAS DEVEREM SER APOIADAS A 3cm DE CADA LADO DO VÃO DE VALA;

LEGENDA

- PISO PORCELANATO ANTIDERRAPANTE
- PISO CERÂMICO ANTIDERRAPANTE
- PISO CONCRETO DE ALTO DESEMPENHO
- PISO CONCRETO DESEMPENADO
- PISO GRANITO FLAMEADO


- SOLEIRA GRANITO LARG=10cm
- SOLEIRA GRANITO LARG=12cm
- SOLEIRA GRANITO LARG=15cm
- SOLEIRA GRANITO LARG=17cm
- RODAPÊ

JUNTA DILATAÇÃO

INÍCIO PAGINAÇÃO

OBS: TODAS AS MEDIDAS DEVEM SER CONFERIDAS EM OBRA. CASO SEJA NECESSÁRIO ALGUMA ALTERAÇÃO, ENTRAR EM CONTATO COM O PROJETISTA RESPONSÁVEL.

EMISSÃO INICIAL		KRISTIANO	
OBSERVAÇÕES		VISTO	
 PREFEITURA MUNICIPAL DE FLORIANÓPOLIS		PREFEITURA MUNICIPAL DE FLORIANÓPOLIS SECRETARIA MUNICIPAL DE OBRAS Rua Tenente Silveira, nº 60 - 4º andar, CEP 88010-300 - Florianópolis/SC Telefone: (48) 3251-6329	
		PROSUL - PROJETOS, SUPERVISÃO E PLANEJAMENTO LTDA Rua Salsinha Marinho, 119 - Edifício Liberal Center - 3º andar - Centro - Florianópolis - SC Fone/fax: (48) 3027-2730 - Home-page: www.prosul.com - E-mail: prosul@prosul.com	
PROJETO: RESTAURAÇÃO DA ANTIGA CASA DE CAMARA E CADEIA E EXECUÇÃO DA UNIDADE DE EXTENSÃO E APOIO PROJETO EXECUTIVO			
RESPONSÁVEL TÉCNICO PROJETO:		CLIENTE:	
		Secretaria Municipal de Obras	
CONTÉUDO:		PRANCHA:	
PLANTAS PISO PAV. TÉRREO MEZANINO PAV. SUPERIOR		ARQ 11/17	
ESCALA: 1:50	DATA: MAR/2014	ARQUIVO: 202_13_arq_011_a.dwg	ARQUITETÔNICO

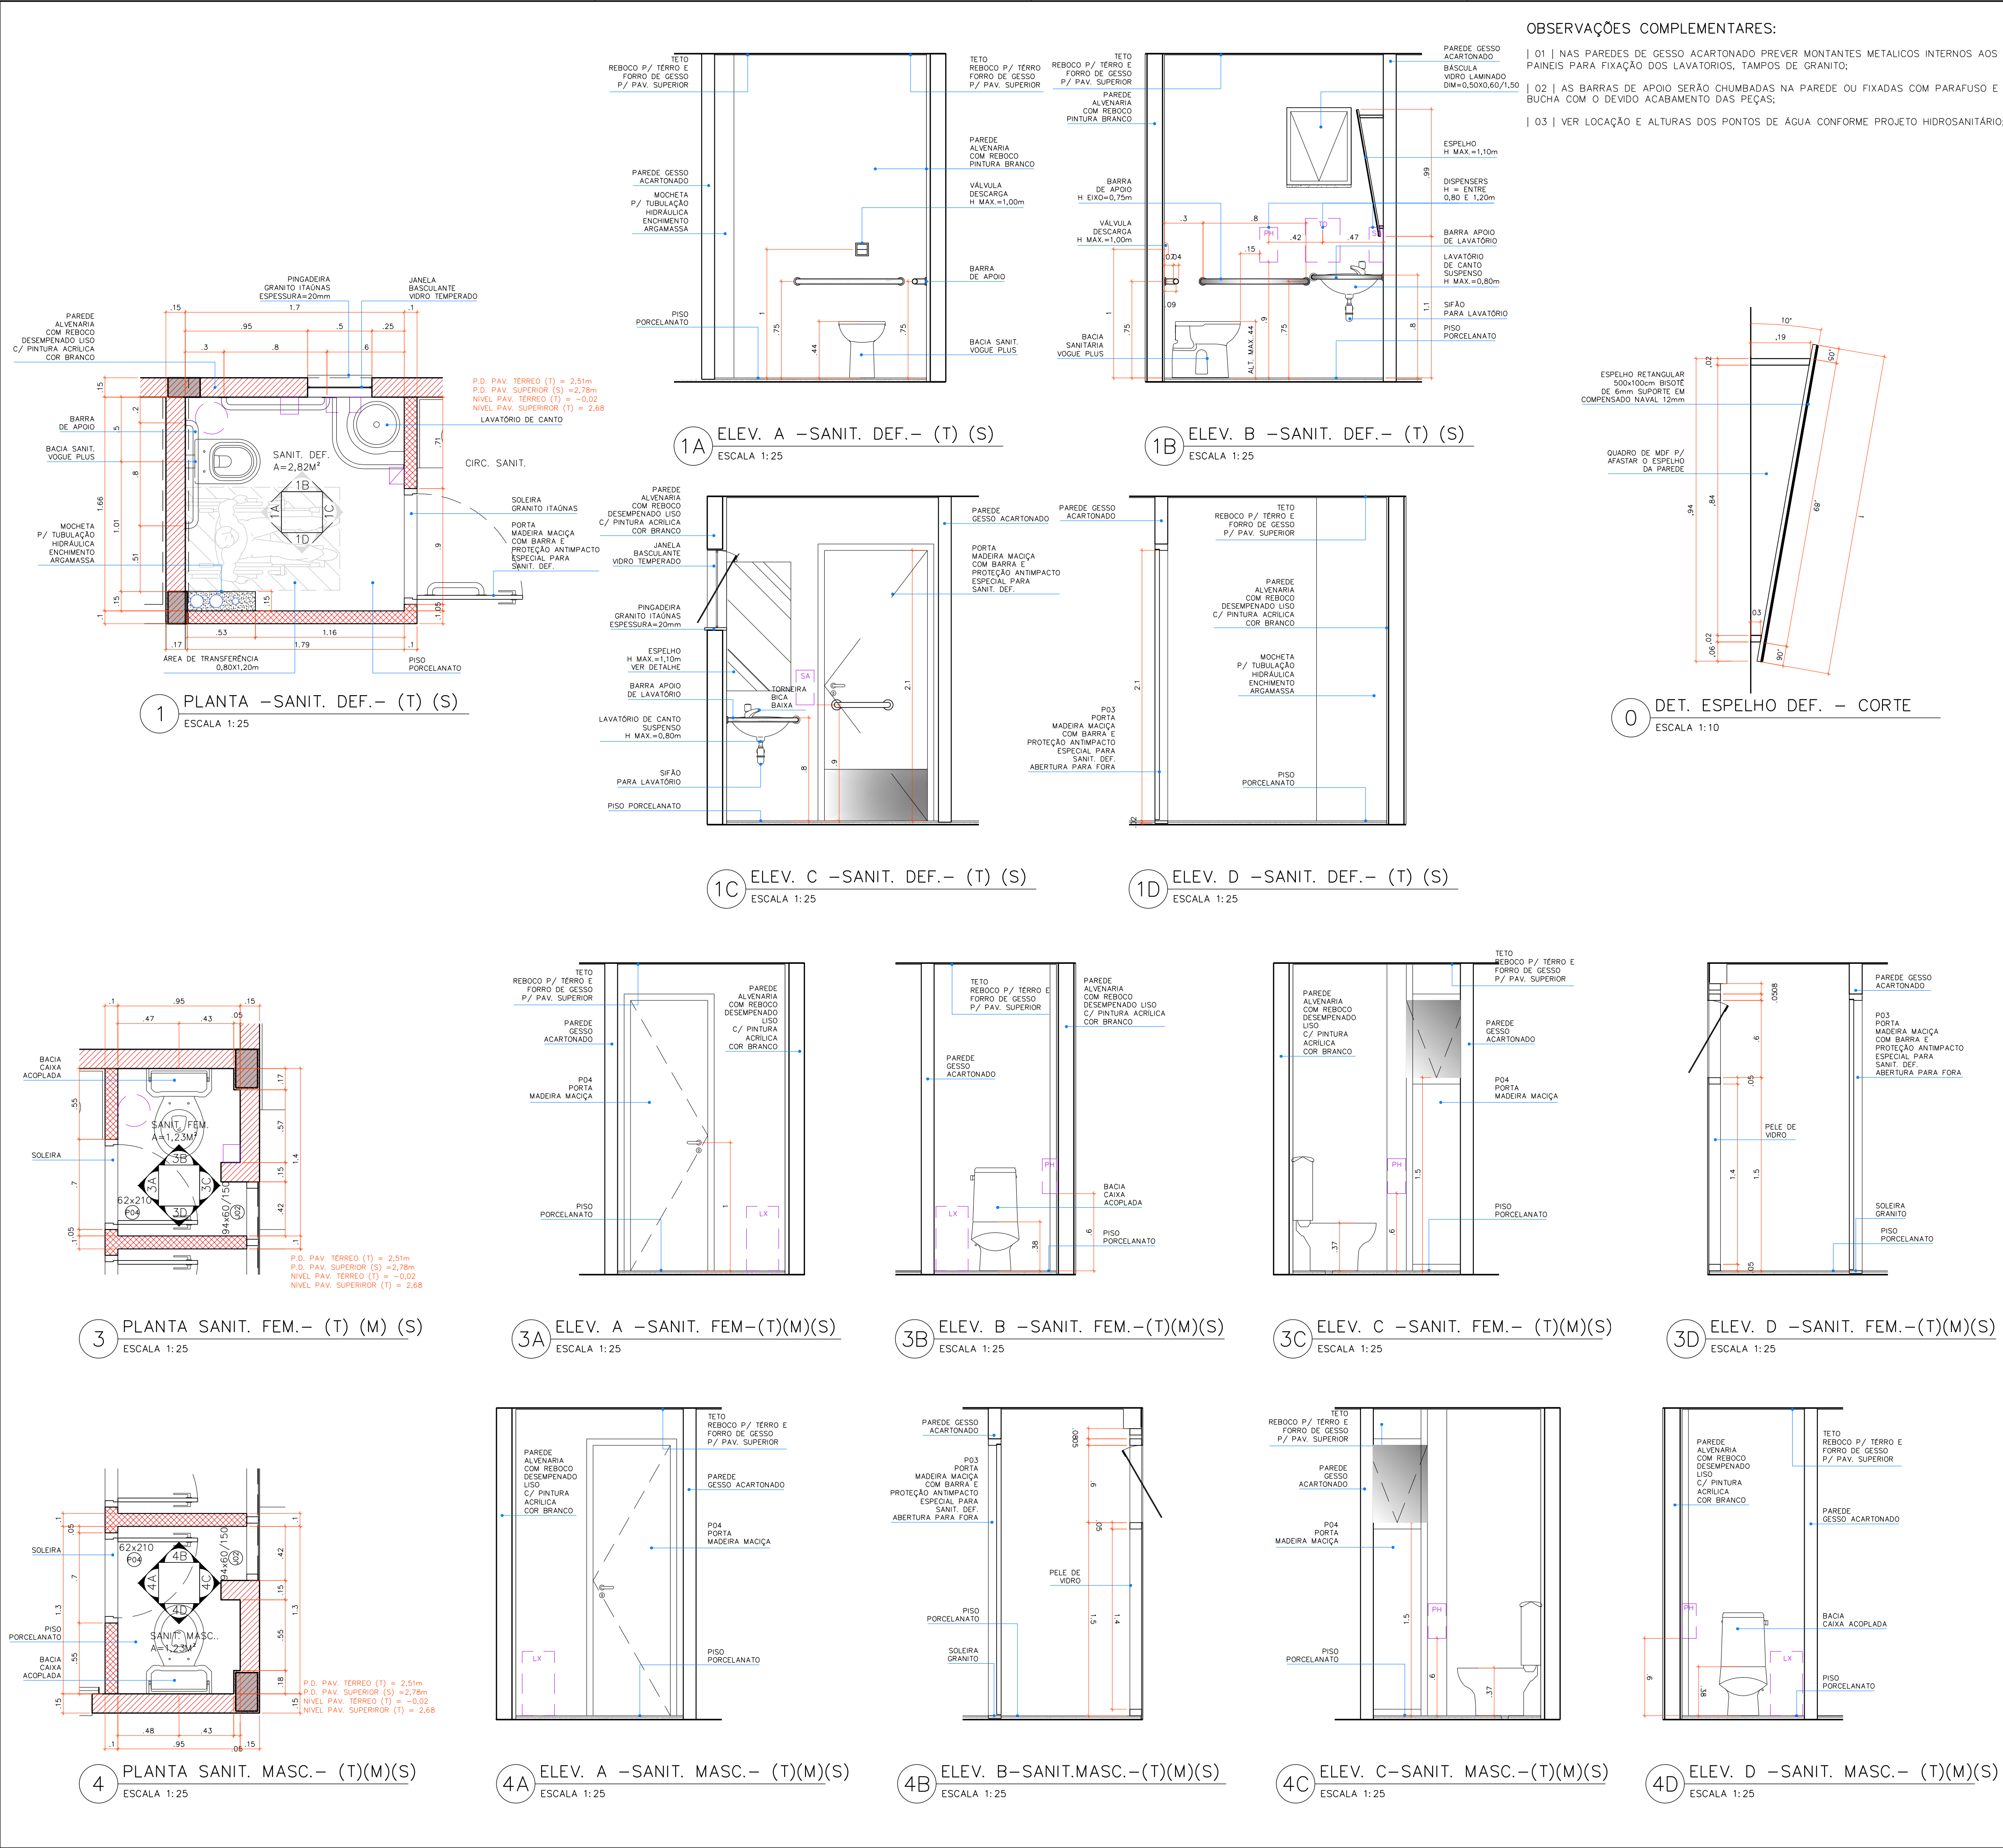

OBSERVAÇÕES COMPLEMENTARES:

- | 01 | NAS PAREDES DE GESSO ACARTONADO PREVER MONTANTES METÁLICOS INTERNOS AOS PAINÉIS PARA FIXAÇÃO DOS LAVATÓRIOS, TAMPÓS DE GRANITO;
- | 02 | AS BARRAS DE APOIO SERÃO CHUMBADAS NA PAREDE OU FIXADAS COM PARAFUSO E BUCHA COM O DEVIDO ACABAMENTO DAS PEÇAS;
- | 03 | VER LOCAÇÃO E ALTURAS DOS PONTOS DE ÁGUA CONFORME PROJETO HIDROSANITÁRIO;

ESPECIFICAÇÕES TÉCNICAS SANITÁRIOS		
CÓDIGO	DESCRIÇÃO	QUANTIDADE
ÁREAS MOLHADAS		
1	LOUÇAS SANITÁRIAS	
1.1	BACIA SANITÁRIA CONVENCIONAL - SEM ABERTURA FRONTAL - VOGUE PLUS CONFORTO DECA - MODELO P.510 - COR BRANCO GELO	02 UN.
1.2	BACIA SANITÁRIA COM CAIXA ACOPLADA - DECA RAVENA - MODELO: P.909 - COR: BRANCO GELO	06 UN.
1.3	LAVATÓRIO PARA DEFICIENTES - LAVATÓRIO DE CANTO SUSPENSO COM MESA - COD. L.76 - COR BRANCO GELO COD: GE17	02 UN.
2	METAIS	
2.1	TORNEIRA BICA BAIXA: DE MESA - DECA - ASPEN COD. 1198.C35 CROMADO	02 UN.
2.2	SIFÃO P/ LAVATÓRIO 1 E 1/2" DECA COD. 1680.C.100.112 CROMADO	02 UN.
2.3	VÁLVULA DESCARGA: BASE VÁLVULA HYDRA MAX, CLEAN E PRO 1 1/4" - COD. 4550.404	02 UN.
3	ACESSÓRIOS	
3.1	ASSENTO CONVENCIONAL; ASSENTO PLÁSTICO RAVENA cod.AP.01 BRANCO GELO	06 UN.
3.2	ASSENTO P/ DEFICIENTES: ASSENTO POLIÉSTER C/ FIXAÇÃO CROMADA - VOGUE PLUS - COD. AP.51	02 UN.
3.3	BARRA DE APOIO 80cm BENEFIT DOCOL - AÇO INOX ESCOVADO	04 UN.
3.4	BARRA DE APOIO "L" PARA PIA DEF.: AÇO INOX ESCOVADO - DIM.=#3,2cm	02 UN.
3.5	PORTA PAPEL TOALHA: INTERFOLHAS AH33.010 BRANCO C/ CHAVE - LINHA EURO DA JOFEL (h inferior 1,30m)	08 UN.
3.6	PORTA PAPEL TOALHA: INTERFOLHAS AH33.010 BRANCO C/ CHAVE - LINHA EURO DA JOFEL (h inferior 1,30m)	02 UN.
3.7	SABONETEIRA: P/ SABONETE REFIL AC80.000 BRANCO C/ CHAVE - LINHA EURO DA JOFEL (h inferior 1,10m)	02 UN.
3.8	LIXEIRA INOX COM ARCO: INOX - #25x46cm, COD.3033/203 - BRINOX OU LIXEIRA AÇO CARBONO PINTADO C/ ARO, #24x50cm, COD. L-1026, COR BRANCO - METALPAN OU SIMILAR	08 UN.
3.9	ESPELHO P/ SANIT. DEF.: RETANGULAR - VIDRO ESPESSURA=4mm - ACABAMENTO BÓSOTE DIM.=0,50X1,00m - INCLINAÇÃO 10° - SUPORTE DE COMPENSADO NAVAL	02 UN.

OBS: OS QUANTITATIVOS SÃO DO AMBIENTES APRESENTADOS NOS PAVIMENTOS DESCRITOS

ACABAMENTOS		
CÓDIGO	DESCRIÇÃO	QUANTIDADE
1	PISO	
1.1	PISO: PISO PORCELANATO ANTIDERRAPANTE: PISO PORCELANATO - FORMATO=60 X60cm COD.2290E - ESPESSURA= 10mm - LINHA MINERAL - COR: OFF WHITE - PORTOBELLO - ACABAMENTO: NATURAL "NAT" - ACABAMENTO DE BORDA: RETIFICADO "RET" - "JUNTAS-SECAS" DE E=1,5mm - REJUNTE PRÉ-FABRICADO NA COR DO PISO - RODAPÉ PORCELANATO H=7cm	m²
1.2	PISO CERÂMICO: FORMATO 45X45cm - ESPESSURA=9mm - LINHA HABITAT - COR: BIANCO - ACABAMENTO: NAT - ACABAMENTO DE BORDA: BOLD - PORTOBELLO - COD.: 21128E - JUNTA E=5mm	m²
1.3	SOLEIRA 10cm: SOLEIRA GRANITO ITAÚNAS - ACABAMENTO FLAMEADO - ESPESSURA=20mm - BORDA RETA - LARGURA= 10cm: P/ PAREDES 10cm	m
1.4	SOLEIRA 15cm: SOLEIRA GRANITO ITAÚNAS - ACABAMENTO FLAMEADO - ESPESSURA=20mm - BORDA RETA - LARGURA= 15cm: P/ PAREDES 15cm	m
2	PAREDE	
2.1	REBOCO: REBOCO DE ARGAMASSA DE CIMENTO, DESEMPENADO - LISO - ESPESSURA=1,5cm - PINTURA ACRILICA FOSCO - COR BRANCO	m²
2.2	REVESTIMENTO CERÂMICO: FORMATO 30X40cm - ESPESSURA=7mm - LINHA HABITAT - COR: BIANCO - ACABAMENTO: NAT - ACABAMENTO DE BORDA: BOLD - PORTOBELLO - COD.: 21128E - JUNTA E=1mm	m²
3	TETO	
3.1	REBOCO: REBOCO DE ARGAMASSA DE CIMENTO, DESEMPENADO - LISO - PINTURA ACRILICA FOSCO - COR BRANCO - ESPESSURA=1cm	m²

LEGENDA ACESSÓRIOS

- PORTA PAPEL HIGIÊNICO
TOALHEIRO
SABONETEIRA
LIXEIRA

LEGENDA


- ALVENARIA A CONSTRUIR
ALVENARIA A DEMOLIR
ALVENARIA EXISTENTE
GESSO ACARTONADO A CONSTRUIR
PILAR CONCRETO A CONSTRUIR

LEGENDA TÍTULOS


- (T) - PAVIMENTO TERREO - NÍVEL -0,02
(M) - MEZANINO - NÍVEL 2,68
(S) - PAVIMENTO SUPERIOR - NÍVEL 5,25

OBS: TODAS AS MEDIDAS DEVEM SER CONFERIDAS EM OBRA. CASO SEJA NECESSÁRIO ALGUMA ALTERAÇÃO, ENTRAR EM CONTATO COM O PROJETISTA RESPONSÁVEL.


EMISSÃO INICIAL		KRISTIANO	07/03/14
OBSERVAÇÕES		VISTO	DATA
 PREFEITURA MUNICIPAL DE FLORIANÓPOLIS SECRETARIA MUNICIPAL DE OBRAS Rua Tenente Silveira, nº 60 - 4º andar, CEP 88010-300 - Florianópolis/SC Telefone: (48) 3251-6329		 PROSUL - PROJETOS, SUPERVISÃO E PLANEJAMENTO LTDA Rua Salsinha Martins, 119 - Centro, Florianópolis/SC Fone/fax: (48) 3027-2730 - Home-page: www.prosul.com - E-mail: prosul@prosul.com	
PROJETO: RESTAURAÇÃO DA ANTIGA CASA DE CAMARA E CADEIA E EXECUÇÃO DA UNIDADE DE EXTENSÃO E APOIO PROJETO EXECUTIVO		RESPONSÁVEL TÉCNICO PROJETO: _____ CLIENTE: _____ Secretaria Municipal de Obras	
CONTIDO: DETALHAMENTO ÁREAS MOLHADAS SANITÁRIOS PAV. TERREO MEZANINO E PAV. SUPERIOR		PRONOME: ARQ 12/17	
ESCALA: 1:25	DATA: MAR/2014	ARQUIVO: 208_13_arq_012_a.dwg	ARQUITETÔNICO

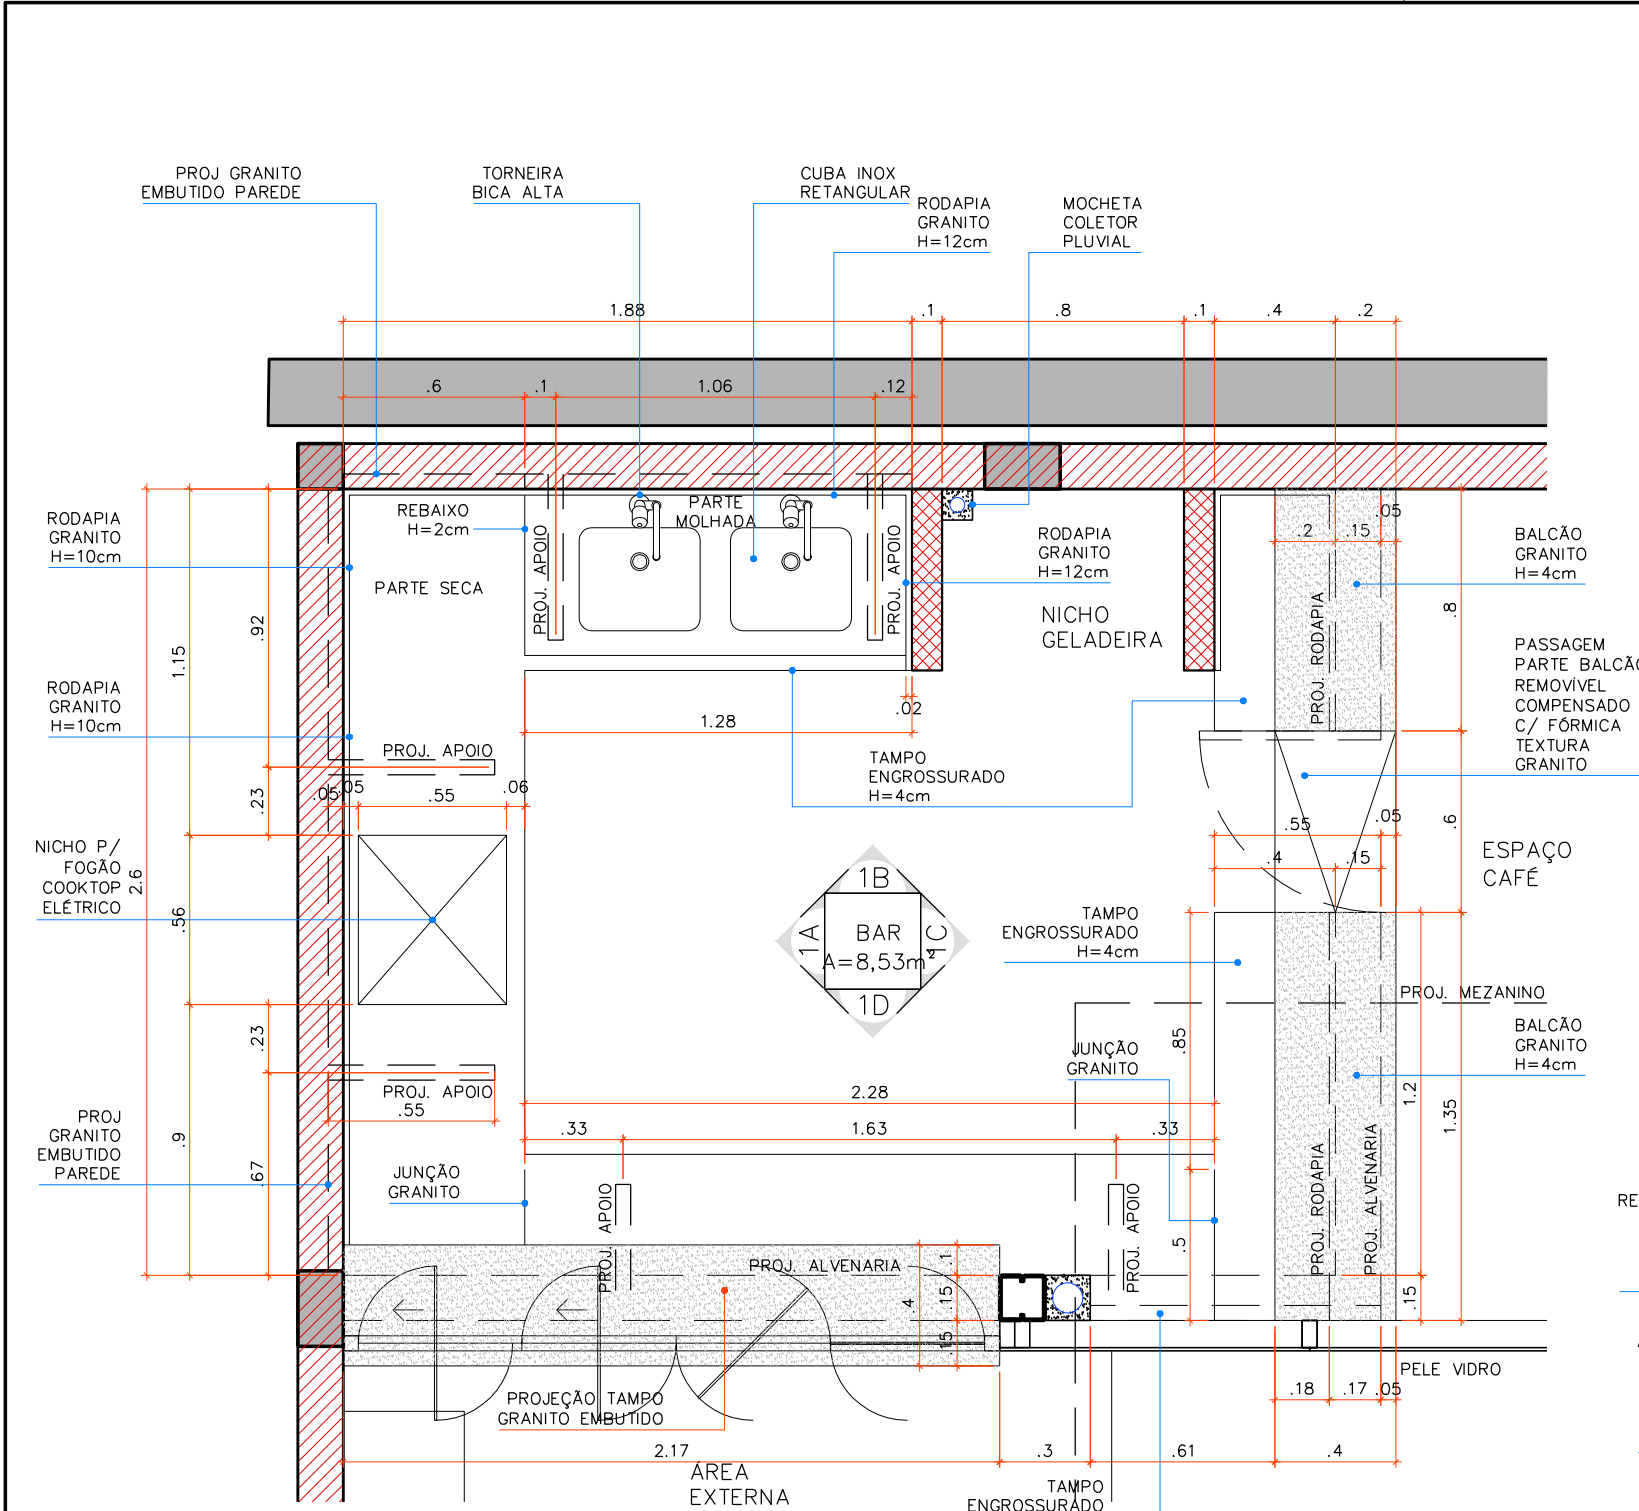


1 PLANTA - BAR - (T)
ESCALA 1:25

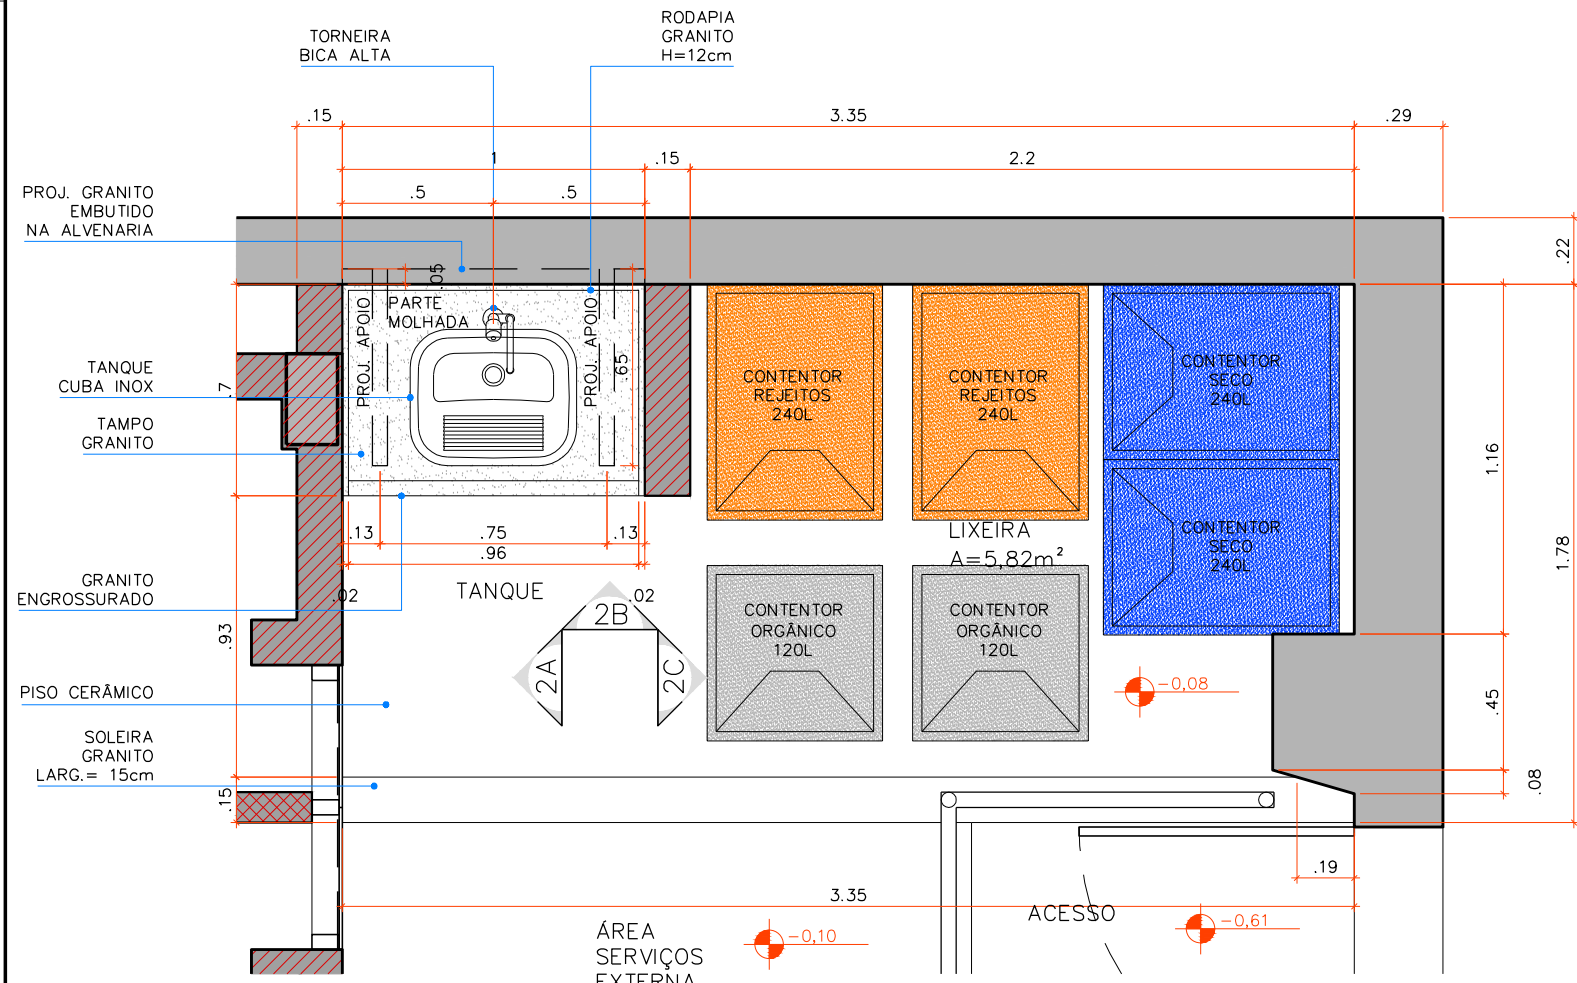


2 PLANTA - LIXEIRA - (T)
ESCALA 1:25

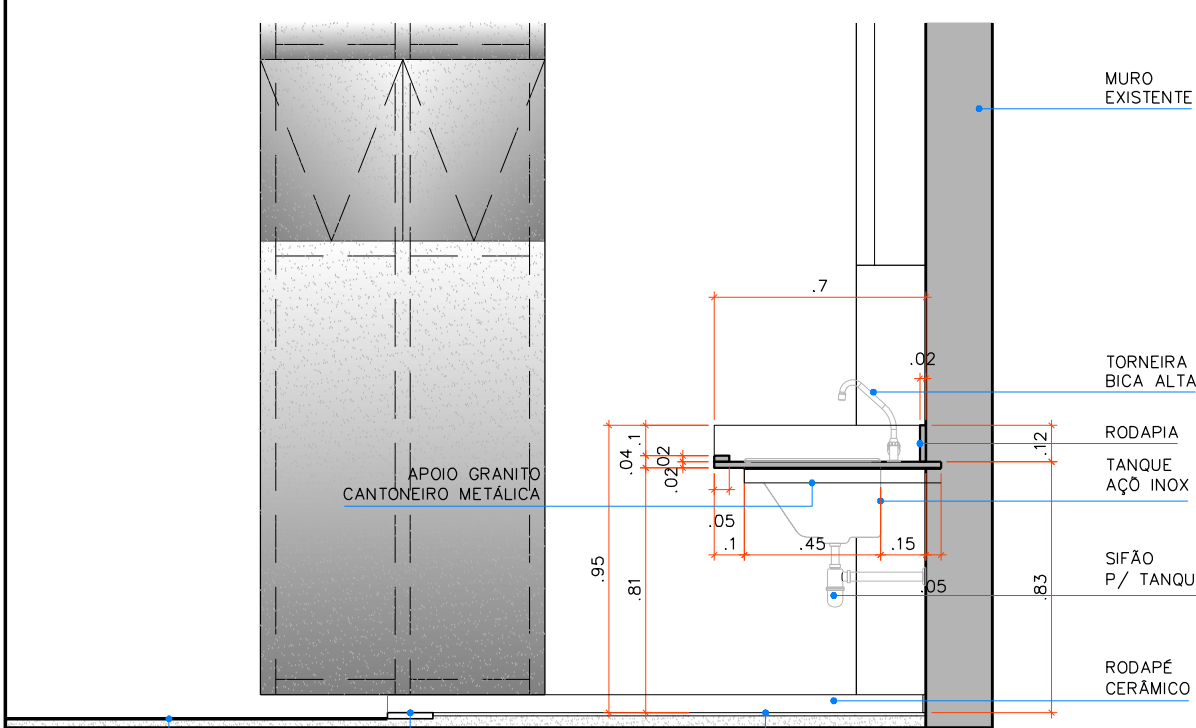


2A ELEV. A - LIXEIRA - (T)
ESCALA 1:25

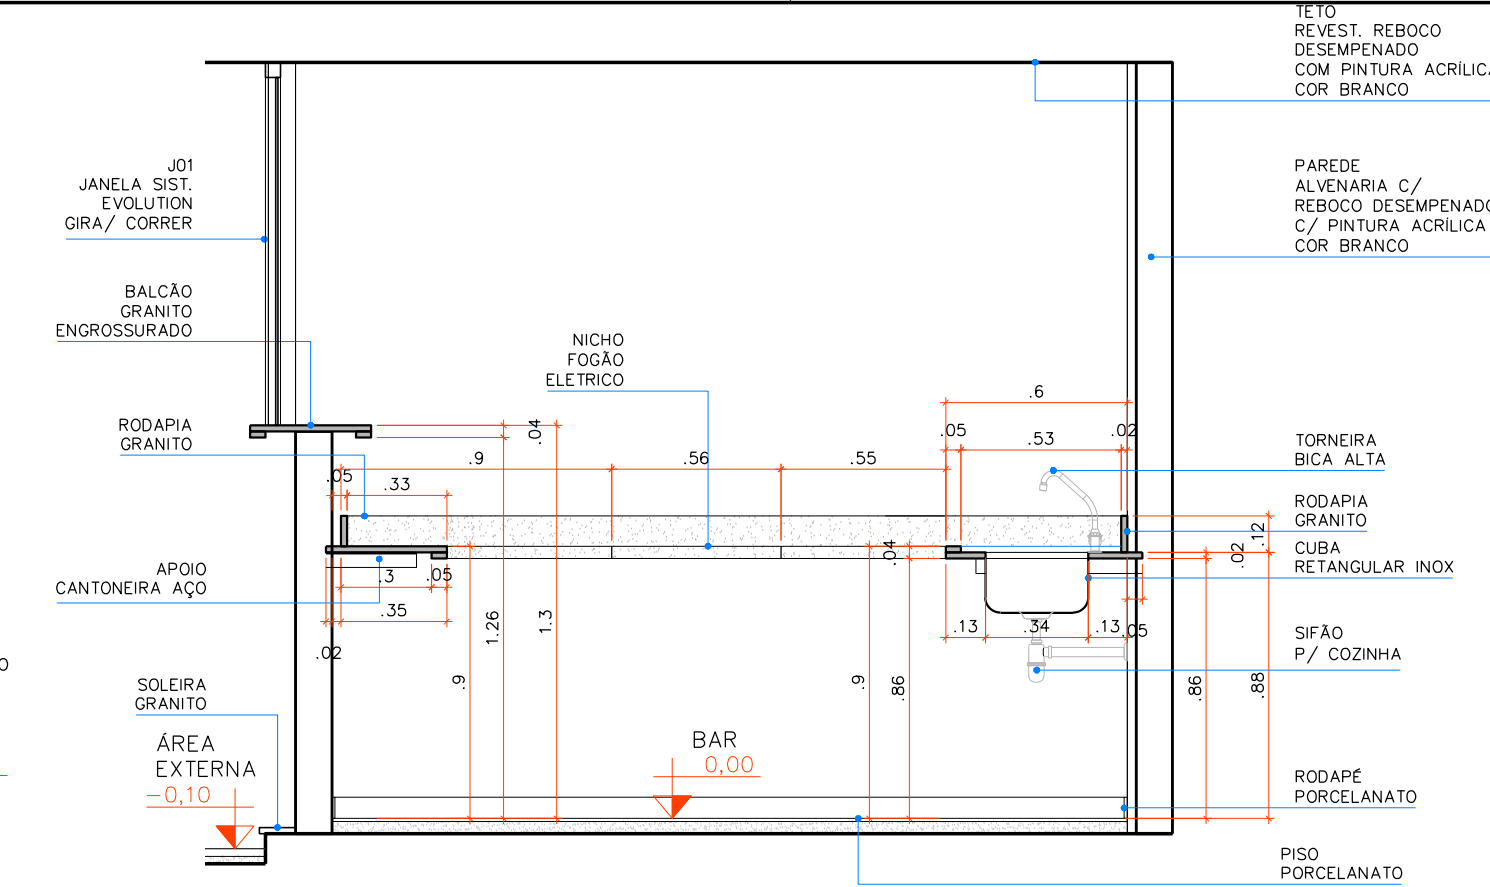


1A ELEV. A - BAR - (T)
ESCALA 1:25

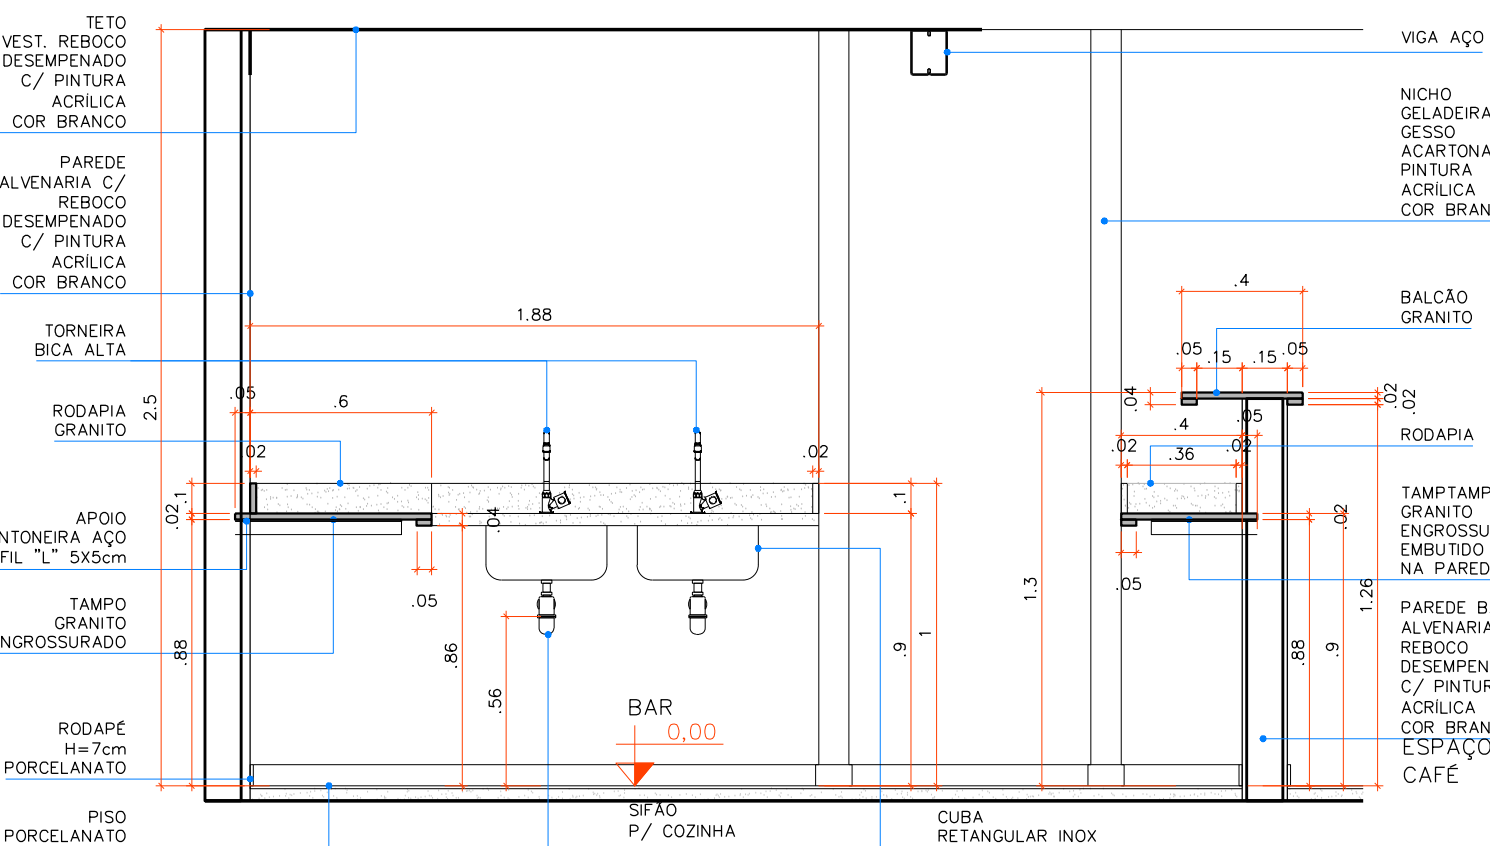


1B PLANTA - BAR - (T)
ESCALA 1:25

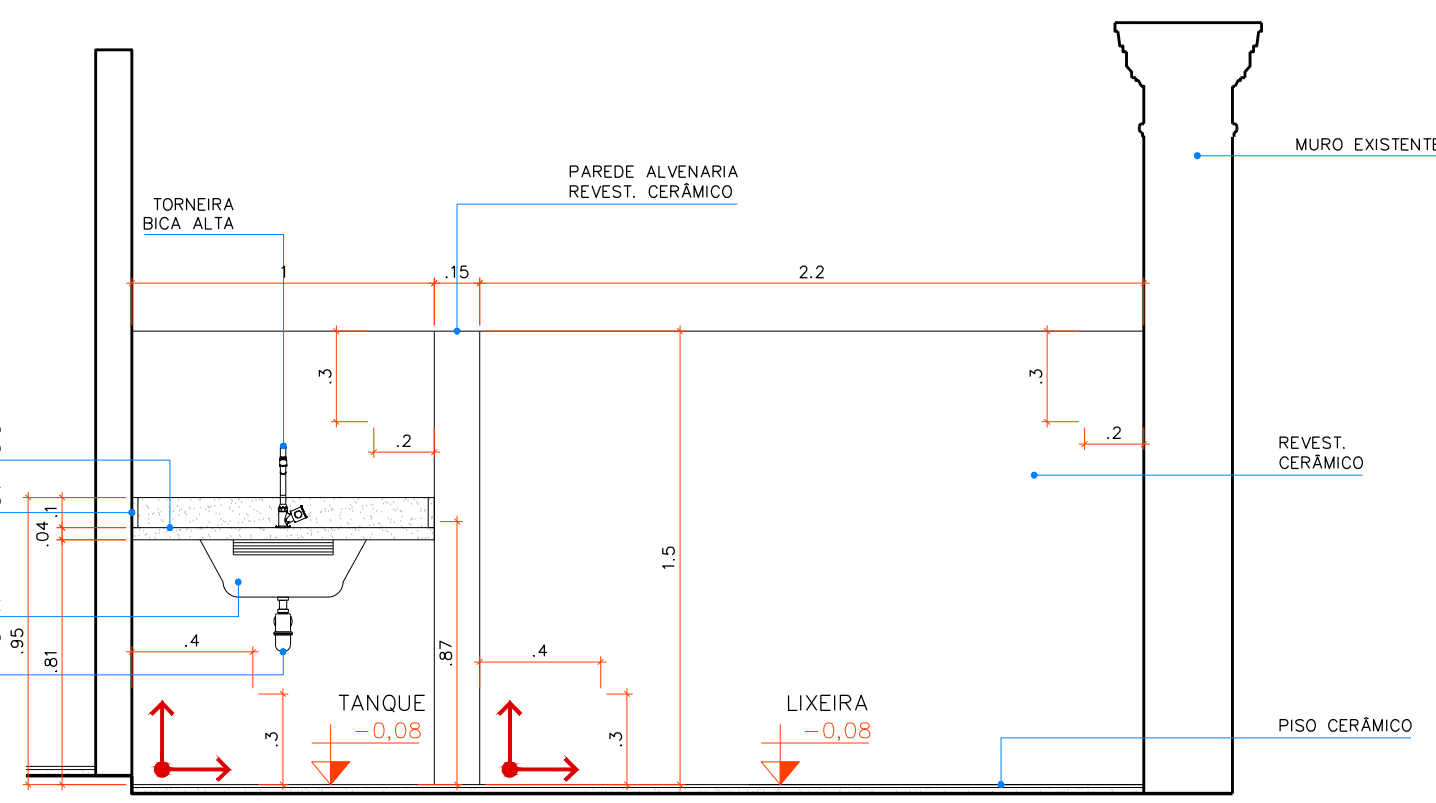


2B ELEV. B - LIXEIRA - (T)
ESCALA 1:25

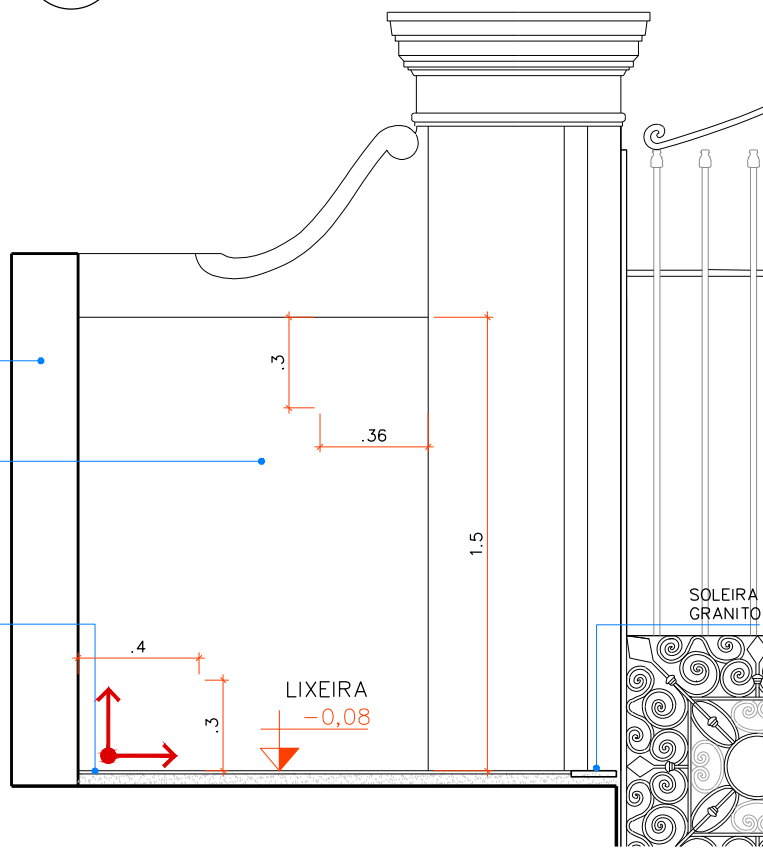

2C ELEV. C - LIXEIRA - (T)
ESCALA 1:25

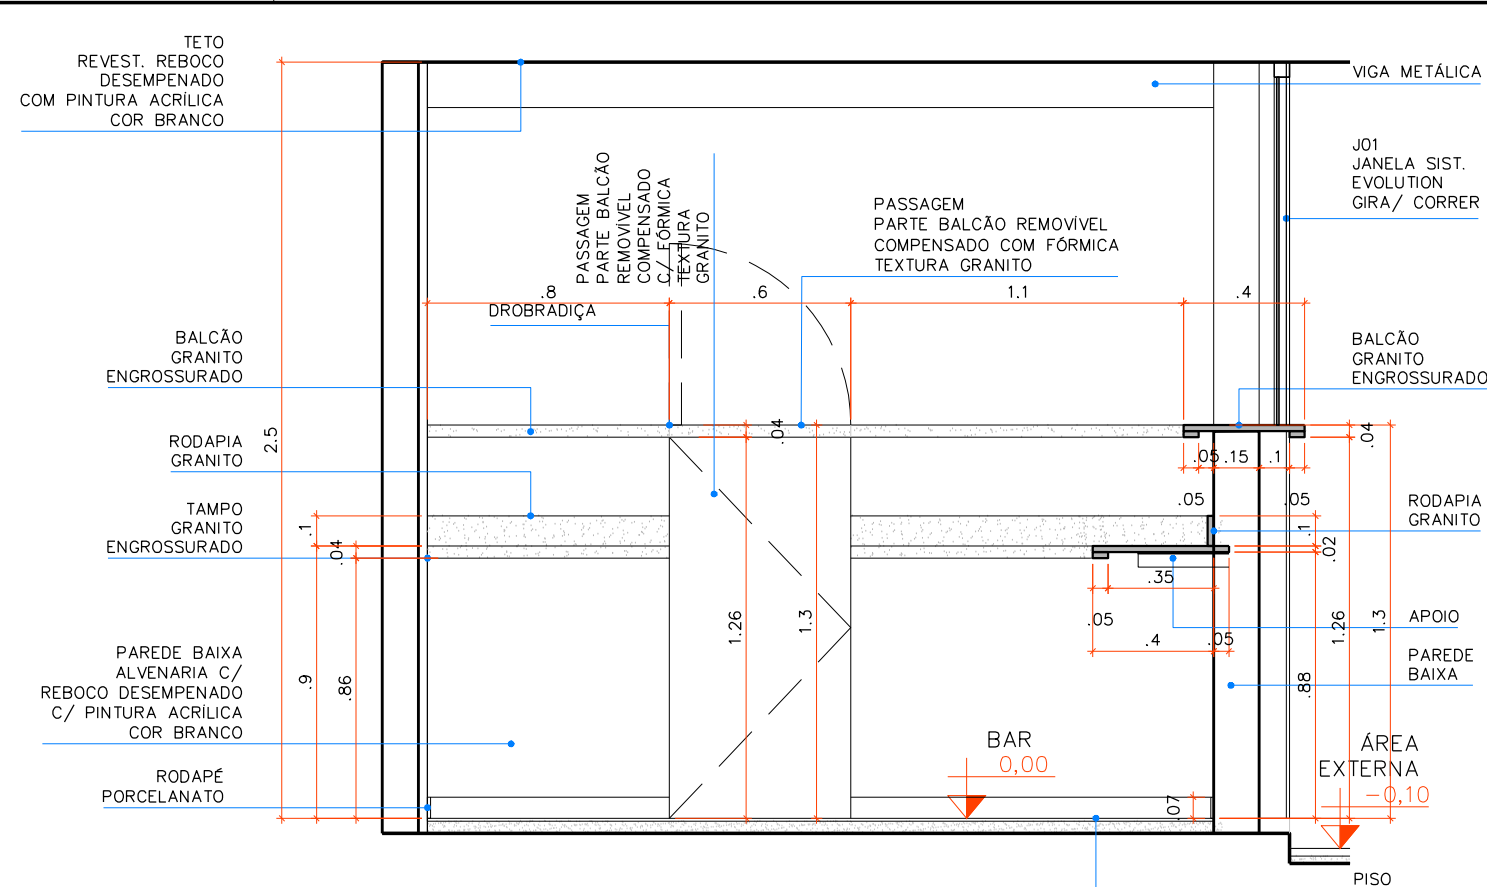

1C ELEV. C - BAR - (T)
ESCALA 1:25

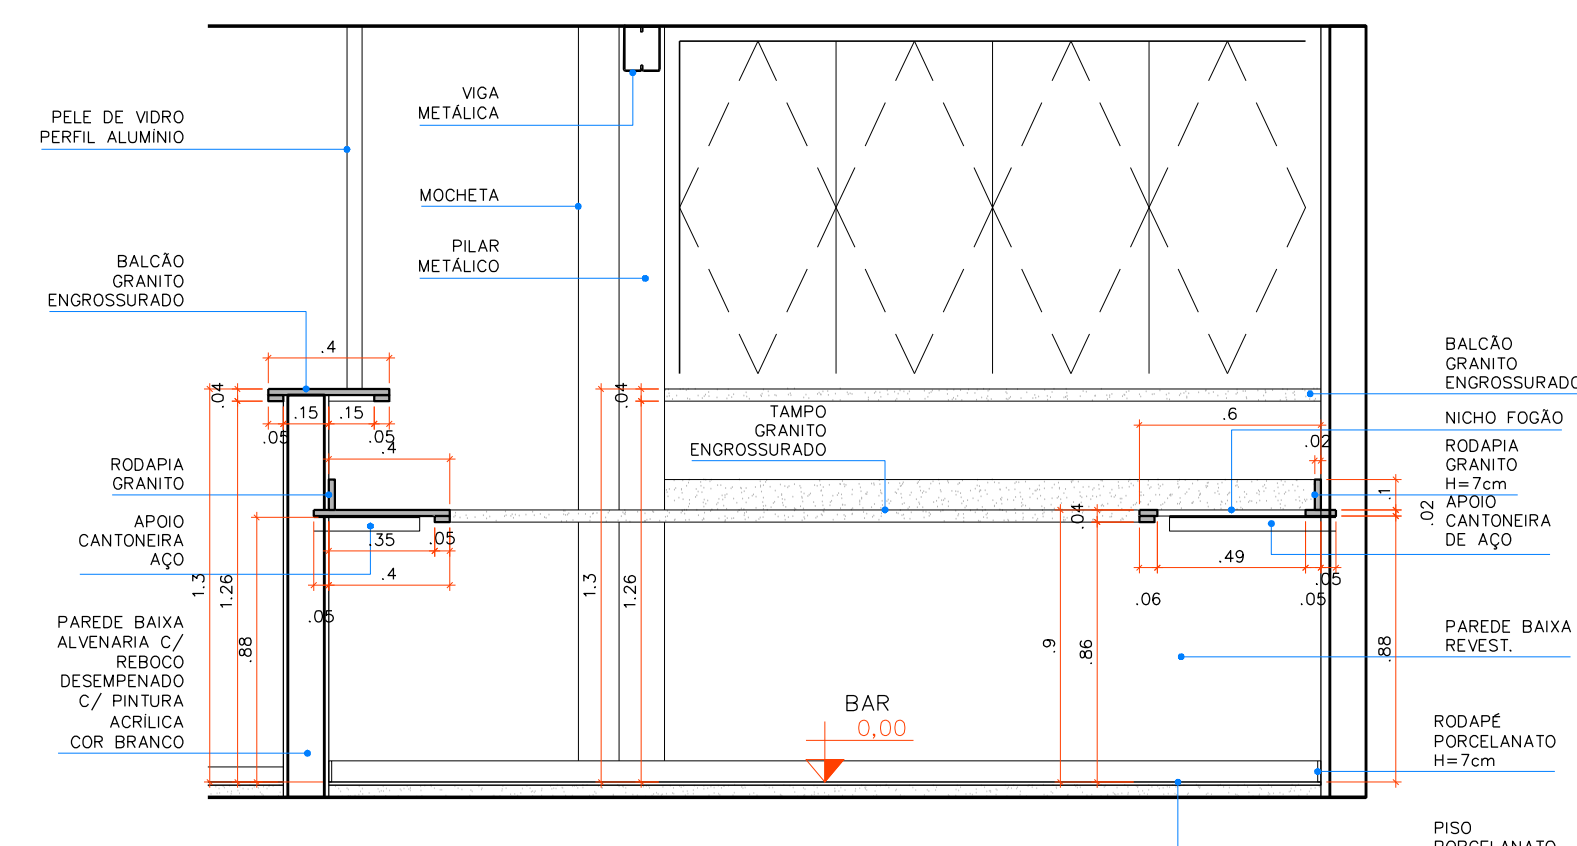

1D ELEV. D - BAR - (T)
ESCALA 1:25

ESPECIFICAÇÕES TÉCNICAS ÁREAS MOLHADAS		
CÓDIGO	DESCRIÇÃO	QUANTIDADE
1	BAR	
1.1	CUBA: CUBA INOX RETANGULAR BL (BORDA LISA) - STANDARD - Cód. 940851507 - TRAMONTINA - DIM. 400X340X140 (LXPXA)	02 UN.
1.2	CUBA: TANQUE INOX DE ENCAIXE - CAPACIDADE= 27L - Cód. 94400207 - TRAMONTINA - DIM.500X400X230 (LXPXA)	01 UN.
2	TAMPOS GRANITO	
2.1	GRANITO ITAÚNAS - ESPESSURA=20mm-ACABAMENTO: POLIDO - BORDA RETA - PARTE SECA ENGROSSURADA = 40mm - PARTE MOLHADA COM REBAIXO DE 20mm - RODAPIA H=100mm (PERÍMETRO DE TAMPOS) E H=120mm (PARTES MOLHADA) SAIA H=150mm (PARA LAVATÓRIO SANITÁRIOS)	VER PROJETO
3	METAIS	
3.1	TORNEIRA BICA ALTA: DE MESA BICA MÓVEL - DECA - ASPEN COD. 1167.C35	03 UN.
3.2	SIFÃO P/ LAVATÓRIO 1 E 1/2" DECA COD. 1680.C.100.112 CROMADO	02 UN.
3.3	SIFÃO P/ TANQUE 1 E 1/2" DECA COD. 1680.C.100.114 - CROMADO	01 UN.
4	EQUIPAMENTOS	
4.1	FOGÃO: TIPO COOKTOP - VITROCERÂMICO - 4 BOCAS - ELÉTRICO - DIM. 580X510X49 (LXPXA) - DIMENSÕES DO NICHÓ NO TAMPO DE GRANITO = DIM. 560X490 (LXP)	01 UN.
4.2	CONTENDOR LARANJA: PARA REJEITOS - CAPACIDADE=240 LITROS	02 UN.
4.3	CONTENDOR AZUL: LIXO SECO - CAPACIDADE=240 LITROS	02 UN.
4.4	CONTENDOR CINZA: LIXO ORGÂNICO - CAPACIDADE=120 LITROS	02 UN.
OBS: OS QUANTITATIVOS SÃO DO AMBIENTES APRESENTADOS NOS PAVIMENTOS DESCRITOS		

ACABAMENTOS		
CÓDIGO	DESCRIÇÃO	QUANTIDADE
1	PISO	
1.1	PISO: PISO PORCELANATO ANTIDERRAPANTE: PISO PORCELANATO - FORMATO=60 X60cm COD.2290E - ESPESSURA= 10mm - LINHA MINERAL - COR: OFF WHITE - PORTOBELLO - ACABAMENTO: NATURAL "NAT" - ACABAMENTO DE BORDA: RETIFICADO "RET" - JUNTAS-SECAS DE E=1,5mm - REJUNTE PRÉ-FABRICADO NA COR DO PISO - RODAPÉ PORCELANATO H=7cm	8,40m ²
1.2	PISO CERÂMICO: FORMATO 45X45cm - ESPESSURA=9mm - LINHA HABITAT - COR: BIANCO - ACABAMENTO: NAT - ACABAMENTO DE BORDA: BOLD - PORTOBELLO - Cód.: 21128E - JUNTA E=5mm	5,22m ²
1.3	SOLEIRA 10cm: SOLEIRA GRANITO ITAÚNAS - ACABAMENTO FLAMEADO - ESPESSURA=20mm - BORDA RETA - LARGURA= 10cm. P/ PAREDES 10cm	0,60m
1.4	SOLEIRA 15cm: SOLEIRA GRANITO ITAÚNAS - ACABAMENTO FLAMEADO - ESPESSURA=20mm - BORDA RETA - LARGURA= 15cm. P/ PAREDES 15cm	3,35m
2	PAREDE	
2.1	REBOCO: REBOCO DE ARGAMASSA DE CIMENTO, DESEMPENADO - LISO - ESPESSURA=1,5cm - PINTURA ACRILICA FOSCO - COR BRANCO	26,92m ²
2.2	REVESTIMENTO CERÂMICO: FORMATO 30X40cm - ESPESSURA=7mm - LINHA HABITAT - COR: BIANCO - ACABAMENTO: NAT - ACABAMENTO DE BORDA: BOLD - PORTOBELLO - Cód.: 21128E - JUNTA E=1mm	9,26m ²
3	TETO	
3.1	REBOCO: REBOCO DE ARGAMASSA DE CIMENTO, DESEMPENADO - LISO - PINTURA ACRILICA FOSCO - COR BRANCO - ESPESSURA=1cm	8,40m ²

LEGENDA

INÍCIO PAGINAÇÃO

LEGENDA TÍTULOS

(T) - PAVIMENTO TERREO - NÍVEL -0,02
(M) - MEZANINO - NÍVEL 2,68
(S) - PAVIMENTO SUPERIOR - NÍVEL 5,25

LEGENDA


ALVENARIA A CONSTRUIR
ALVENARIA A DEMOLIR
ALVENARIA EXISTENTE
GESSO ACARTONADO A CONSTRUIR
PILAR CONCRETO A CONSTRUIR

OBS: TODAS AS MEDIDAS DEVEM SER CONFERIDAS EM OBRA. CASO SEJA NECESSÁRIO ALGUMA ALTERAÇÃO, ENTRAR EM CONTATO COM O PROJETISTA RESPONSÁVEL.


EMISSÃO INICIAL		KRISTIANO	06/03/14
OBSERVAÇÕES		VISTO	DATA
 PREFEITURA MUNICIPAL DE FLORIANÓPOLIS		PREFEITURA MUNICIPAL DE FLORIANÓPOLIS SECRETARIA MUNICIPAL DE OBRAS Rua Tenente Silveira, nº 60 - 4º andar, CEP:88010-300 - Florianópolis/SC Telefone: (48) 3251-6329	
PROSUL		PROSUL - PROJETOS, SUPERVISÃO E PLANEJAMENTO LTDA Rua Salsinha Martins, 119 - Edifício Liberdade Center - 3º andar - Centro - Florianópolis - SC Fone/fax: (48) 3027-2730 - Home-page: www.prosul.com - E-mail: prosul@prosul.com	
PROJETO: RESTAURAÇÃO DA ANTIGA CASA DE CAMARA E CADEIA E EXECUÇÃO DA UNIDADE DE EXTENSÃO E APOIO PROJETO EXECUTIVO			
RESPONSÁVEL TÉCNICO PROJETO:		CLIENTE:	
		_____ Secretaria Municipal de Obras	
CONTENDO:			
DETALHAMENTO ÁREAS MOLHADAS BAR CAFÉ LIXEIRA - PAV. TERREO - NÍVEL 0,00			
ESCALA: 1:20		DATA: MAR/2014	ARQUIVO: 232_13_arq_013_a.dwg
		ARQUITETÔNICO	
		PRONCHIA: ARQ 13/17	

OBSERVAÇÕES COMPLEMENTARES:


- 01 | VER LOCAÇÃO E ALTURAS DOS PONTOS DE ÁGUA CONFORME PROJETO HIDROSANITÁRIO;
- 02 | OS TAMPOS DE GRANITO SERÃO APOIADOS EM CANTONEIRAS DE AÇO CHUMBADAS NAS PAREDES;
- 03 | OS TAMPOS DE GRANITO DEVERÃO TER 5CM A MAIS EM SUA PROFUNDIDADE PARA SEREM EMBUTIDOS NAS PAREDES DE ALVENARIA;
- 04 | AS CANTONEIRAS DE APOIO SERÃO 10cm RECUADAS NA PROFUNDIDADE DOS TAMPOS DE GRANITO;

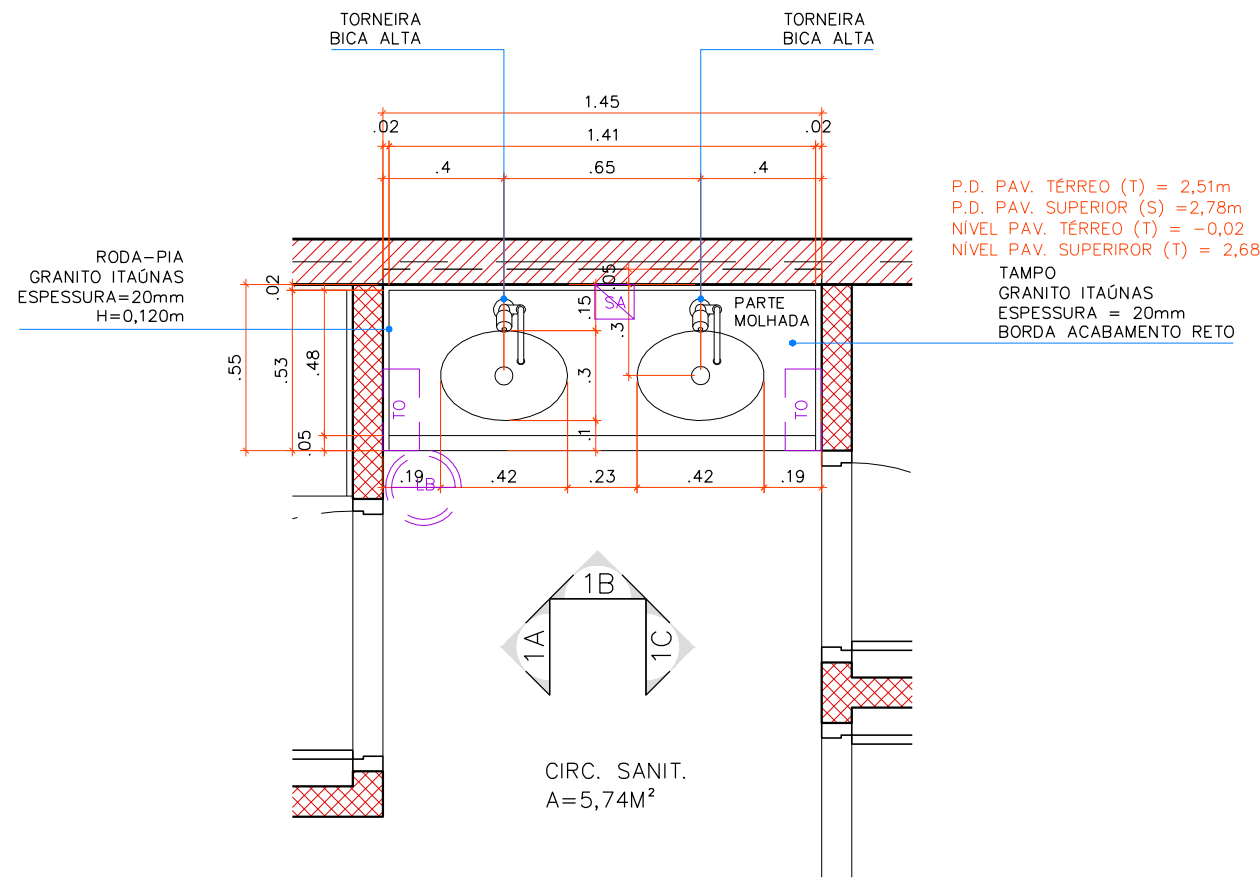


1 PLANTA LAVABO – (T)(M)(S)
ESCALA 1:25

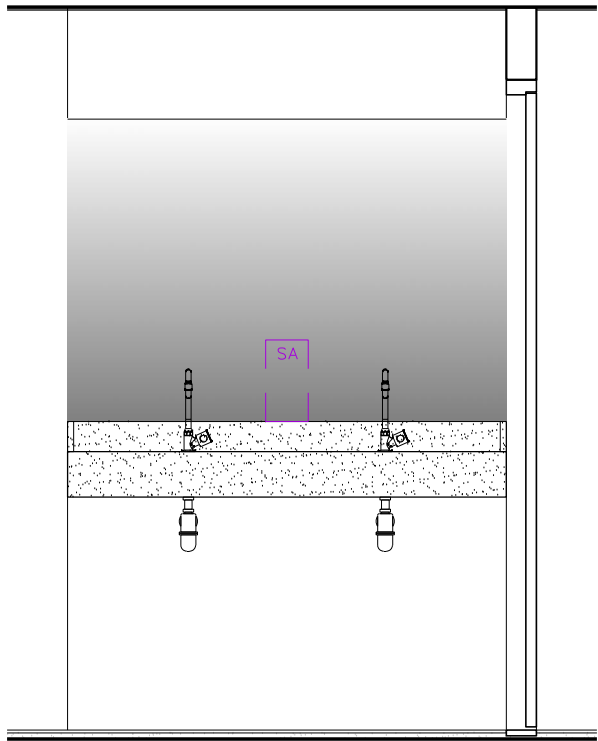


1B ELEV. B LAVABO–(T)(M)(S)
ESCALA 1:25

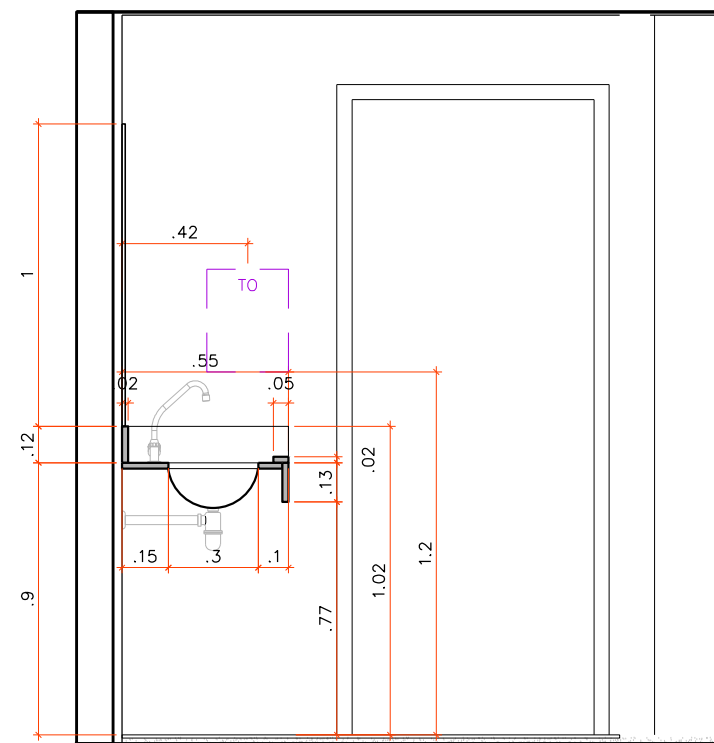


1A ELEV. A–LAVABO –(T)(M)(S)
ESCALA 1:25

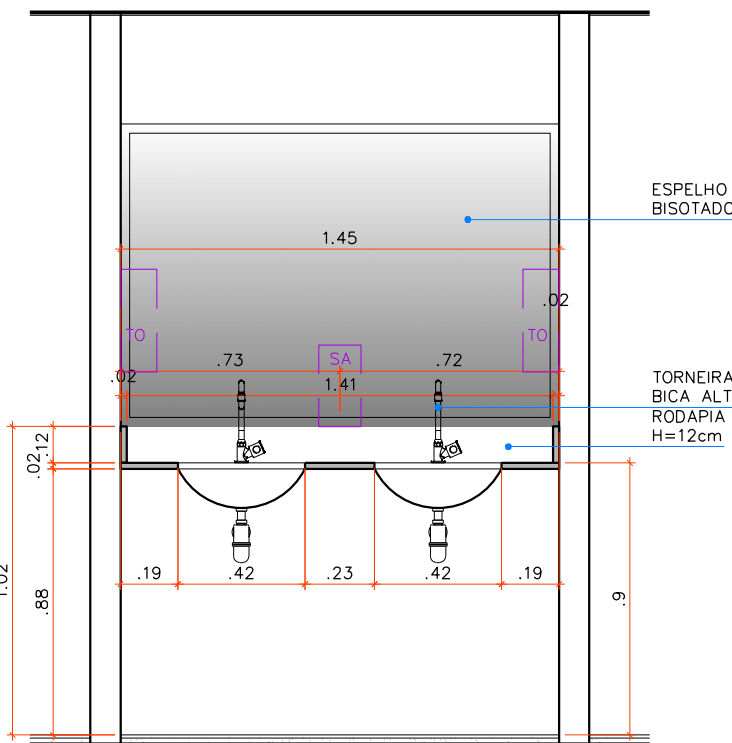


1B ELEV. B LAVABO–(T)(M)(S)
ESCALA 1:25

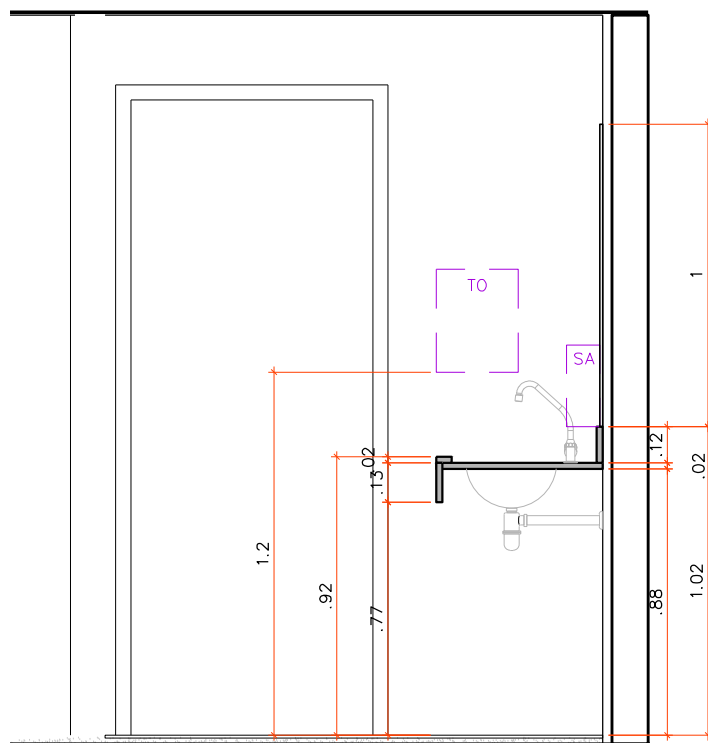


1C ELEV. C – LAVABO–(T)(M)(S)
ESCALA 1:25

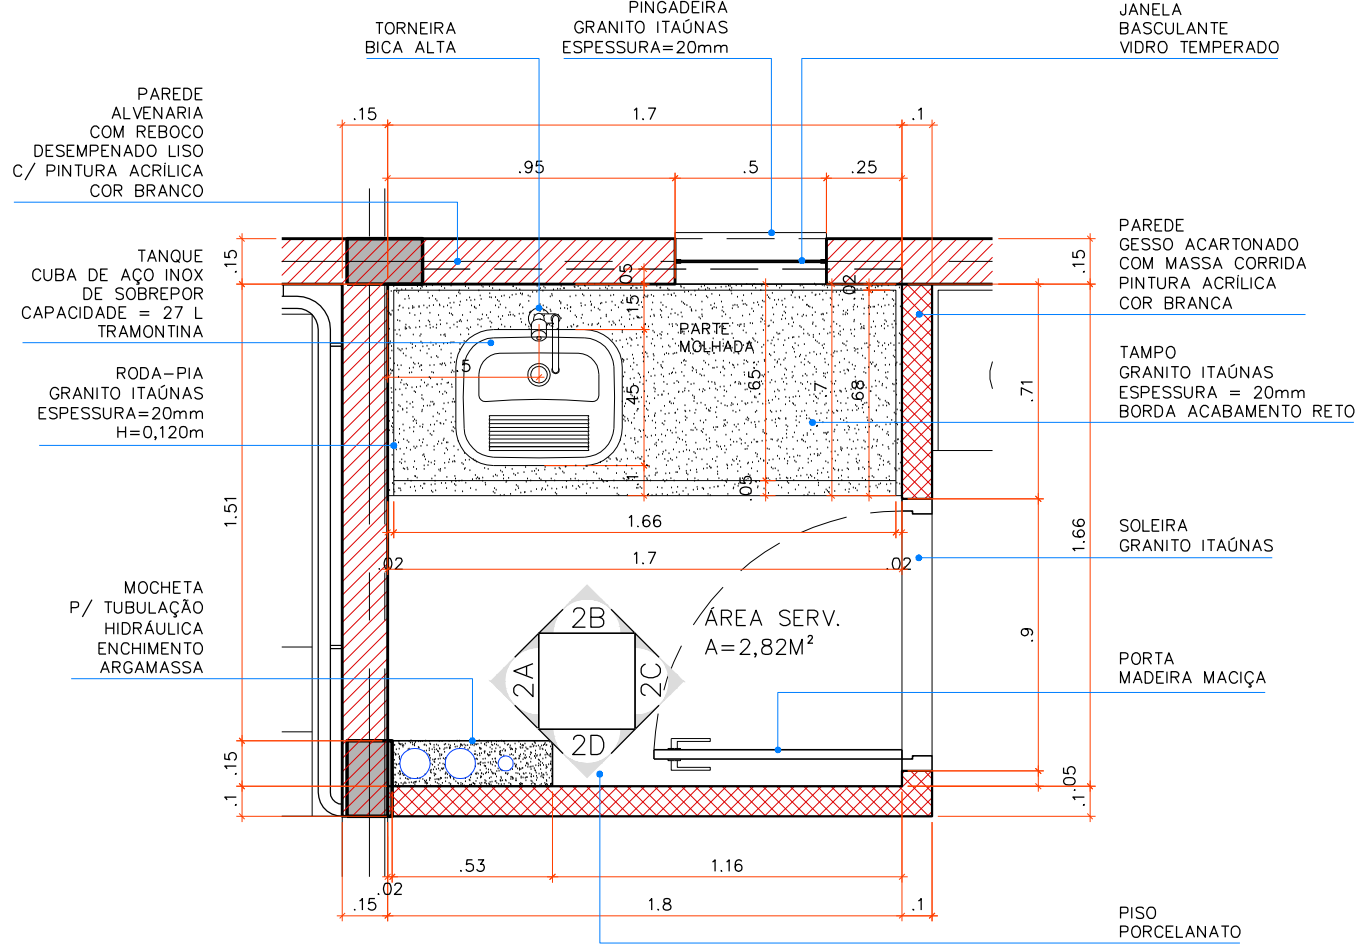


2 PLANTA ÁREA SERVIÇO – (M)
ESCALA 1:25

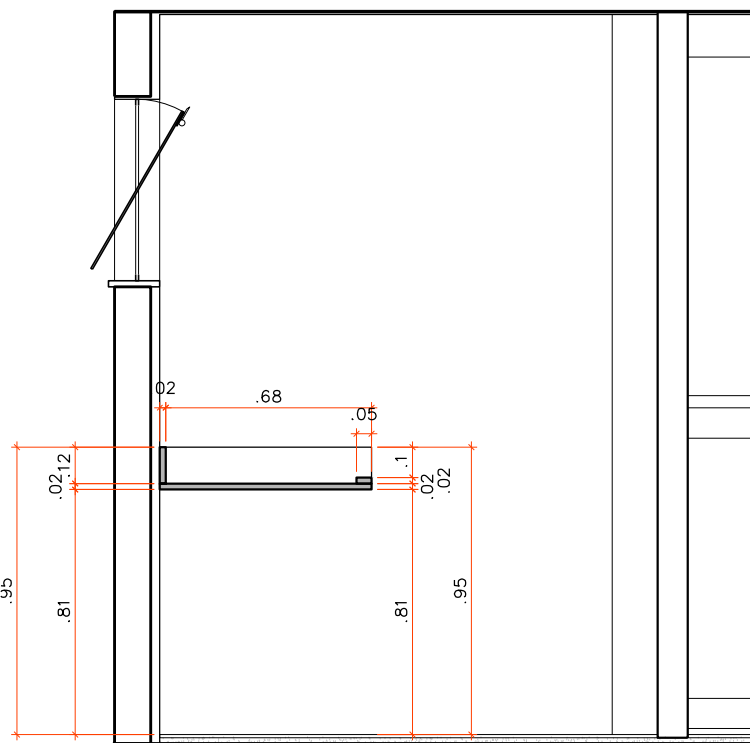

2A ELEV. A – ÁREA SERVIÇO – (M)
ESCALA 1:25

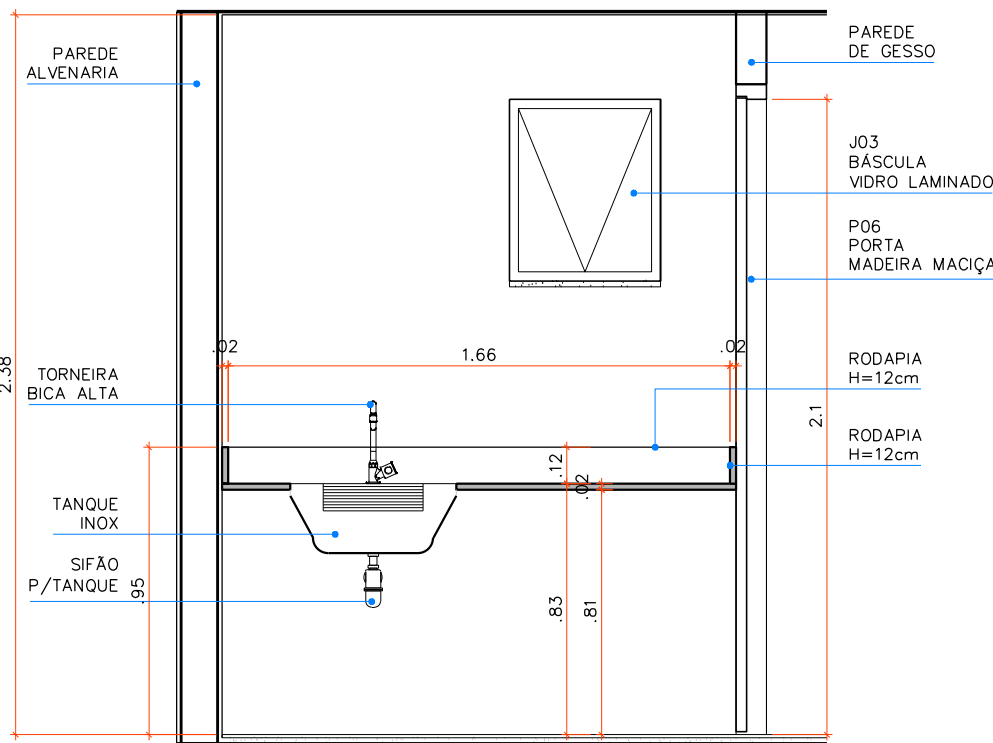

2B ELEV. B – ÁREA SERVIÇO–(M)
ESCALA 1:25

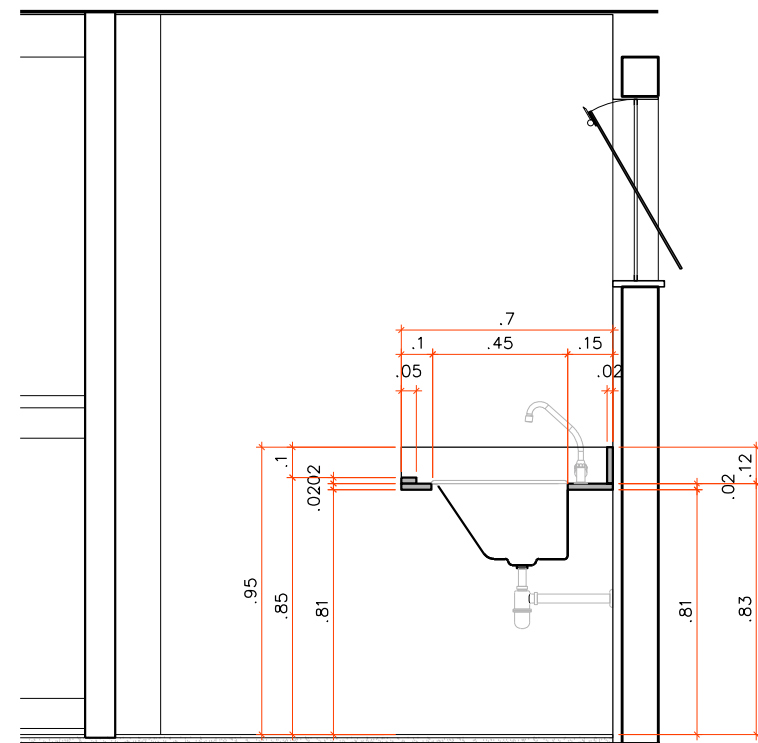

2C ELEV. C–ÁREA SERVIÇO–(M)
ESCALA 1:25

ESPECIFICAÇÕES TÉCNICAS ÁREAS MOLHADAS		
CÓDIGO	DESCRIÇÃO	QUANTIDADE
LAVATÓRIOS E ÁREA DE SERVIÇO		
1	LOUÇAS SANITÁRIAS	
1.1	CUBA DE EMBUTIR – OVAL – DECA – MODELO: L59 – COR: BRANCO GELO COD:GE17	06 UN.
2	METAIS	
2.1	TORNEIRA BICA ALTA: DE MESA BICA MÓVEL – DECA – ASPEN COD. 1167.C35	07 UN.
2.2	SIFÃO P/ LAVATÓRIO 1 E 1/2" DECA COD. 1680.C.100.112 CROMADO	06 UN.
2.3	SIFÃO P/ TANQUE 1 E 1/2" DECA COD. 1680.C.100.114 – CROMADO	01 UN.
3	ACESSÓRIOS	
3.1	PORTA PAPEL TOALHA: INTERFOLHAS AH33.010 BRANCO C/ CHAVE – LINHA EURO DA JOFEL (h inferior 1,30m)	06 UN.
3.2	SABONETEIRA: P/ SABONETE REFIL AC80.000 BRANCO C/ CHAVE – LINHA EURO DA JOFEL (h inferior 1,10m)	03 UN.
3.4	LIXEIRA C/ TAMP. BASCULANTE:INOX –DIM.=ø25x46cm, COD.3032/203 – BRINOX OU SIMILAR	03 UN.
3.5	ESPELHO RETANGULAR: VIDRO ESPESSURA=6mm – ACABAMENTO BISOTÉ– DIM.=1,45X1,00m	03 UN.
4	TAMPÓS GRANITO	
4.1	GRANITO ITAÚNAS – ESPESSURA=20mm–ACABAMENTO: POLIDO – BORDA RETA – PARTE SECA ENGROSSURADA = 40mm – PARTE MOLHADA COM REBAIXO DE 20mm – RODAPIA H=100mm (PERÍMETRO DE TAMPÓS) E H=120mm (PARTES MOLHADA) SAIA H=150mm (PARA LAVATÓRIO SANITÁRIOS)	VER PROJETO
5	CUBA INOX	
5.1	CUBA: TANQUE INOX DE ENCAIXE – CAPACIDADE= 27L – CÔD. 94400207 – TRAMONTINA – DIM.500X400X230 (LXPXA)	01 UN.

ACABAMENTOS		
CÓDIGO	DESCRIÇÃO	QUANTIDADE
1	PISO	
1.1	PISO:PISO PORCELANATO ANTIDERRAPANTE: PISO PORCELANATO – FORMATO=60 X60cm COD.2290E – ESPESSURA= 10mm – LINHA MINERAL – COR: OFF WHITE – PORTOBELLO – ACABAMENTO: NATURAL "NAT" – ACABAMENTO DE BORDA: RETIFICADO "RET" – "JUNTAS-SECAS" DE E=1,5mm– REJUNTE PRÉ-FABRICADO NA COR DO PISO – RODAPÉ PORCELANATO H=7cm	m²
1.3	SOLEIRA 10cm: SOLEIRA GRANITO ITAÚNAS – ACABAMENTO FLAMEADO – ESPESSURA=20mm – BORDA RETA – LARGURA= 10cm. P/ PAREDES 10cm	m
2	PAREDE	
2.1	REBOCO: REBOCO DE ARGAMASSA DE CIMENTO, DESEMPENADO – LISO – ESPESSURA=1,5cm – PINTURA ACRILICA FOSCO – COR BRANCO	m²
3	TETO	
3.1	REBOCO: REBOCO DE ARGAMASSA DE CIMENTO, DESEMPENADO – LISO – PINTURA ACRILICA FOSCO – COR BRANCO – ESPESSURA=1cm	m²

OBSERVAÇÕES COMPLEMENTARES:

- | 01 | NAS PAREDES DE GESSO ACARTONADO PREVER MONTANTES METÁLICOS INTERNOS AOS PAINÉIS PARA FIXAÇÃO DOS LAVATÓRIOS, TAMPÓS DE GRANITO;
- | 02 | VER LOCAÇÃO E ALTURAS DOS PONTOS DE ÁGUA CONFORME PROJETO HIDROSANITÁRIO;

LEGENDA

- PORTA PAPEL TOALHA
- SABONETEIRA
- LIXEIRA BASCULA

LEGENDA TÍTULOS


- (T) – PAVIMENTO TERREO – NÍVEL-0,02
- (M) – MEZANINO – NÍVEL 2,68
- (S) – PAVIMENTO SUPERIOR – NÍVEL 5,25

LEGENDA

- ALVENARIA A CONSTRUIR
- ALVENARIA A DEMOLIR
- ALVENARIA EXISTENTE
- GESSO ACARTONADO A CONSTRUIR
- PILAR CONCRETO A CONSTRUIR

OBS: TODAS AS MEDIDAS DEVEM SER CONFERIDAS EM OBRA. CASO SEJA NECESSÁRIO ALGUMA ALTERAÇÃO, ENTRAR EM CONTATO COM O PROJETISTA RESPONSÁVEL.


EMISSÃO INICIAL		KRISTIANO	24/02/14
OBSERVAÇÕES		VISTO	DATA
		PREFEITURA MUNICIPAL DE FLORIANÓPOLIS SECRETARIA MUNICIPAL DE OBRAS Rua Tenente Silveira, nº 60 - 4º andar, CEP 88010-300 - Florianópolis/SC Telefone: (48) 3251-6329	
		PROSUL - PROJETOS, SUPERVISÃO E PLANEJAMENTO LTDA Rua Salsinha Martins, nº 119 - Edifício Liberdade - 3º andar - Centro - Florianópolis - SC Fone/fax: (48) 3027-2730 - Home-page: www.prosul.com - E-mail: prosul@prosul.com	
PROJETO: RESTAURAÇÃO DA ANTIGA CASA DE CAMARA E CADEIA E EXECUÇÃO DA UNIDADE DE EXTENSÃO E APOIO PROJETO EXECUTIVO			
RESPONSÁVEL TÉCNICO PROJETO:		CLIENTE:	
		Secretaria Municipal de Obras	
CONTIDO:		DETALHAMENTO ÁREAS MOLHADAS SANITÁRIOS E ÁREA DE SERVIÇO - MEZANINO - NÍVEL 2,70	
ESCALA:		DATA:	
1:20		FEV/2014	
ARQUIVO:		ARQUITETÔNICO	
205_13_arq_014_a.dwg		ARQ 14/17	

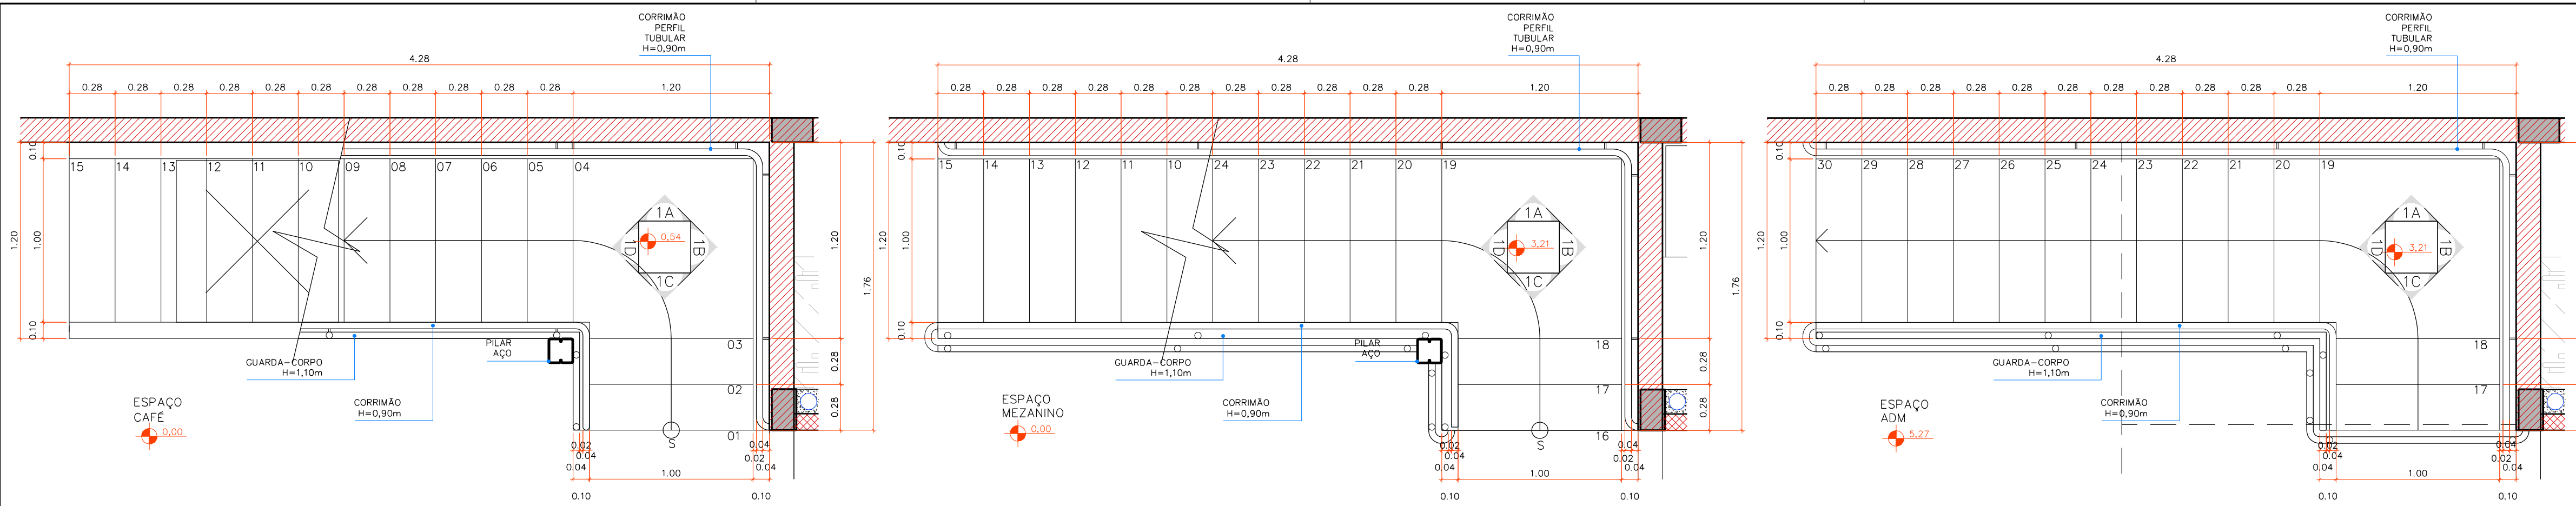


1 DET. ESCADA - PLANTA PAV. TÉRREO
ESCALA 1:25

1 DET. ESCADA - PLANTA MEZANINO
ESCALA 1:25


1 DET. ESCADA - PLANTA PAV. SUPERIOR
ESCALA 1:25

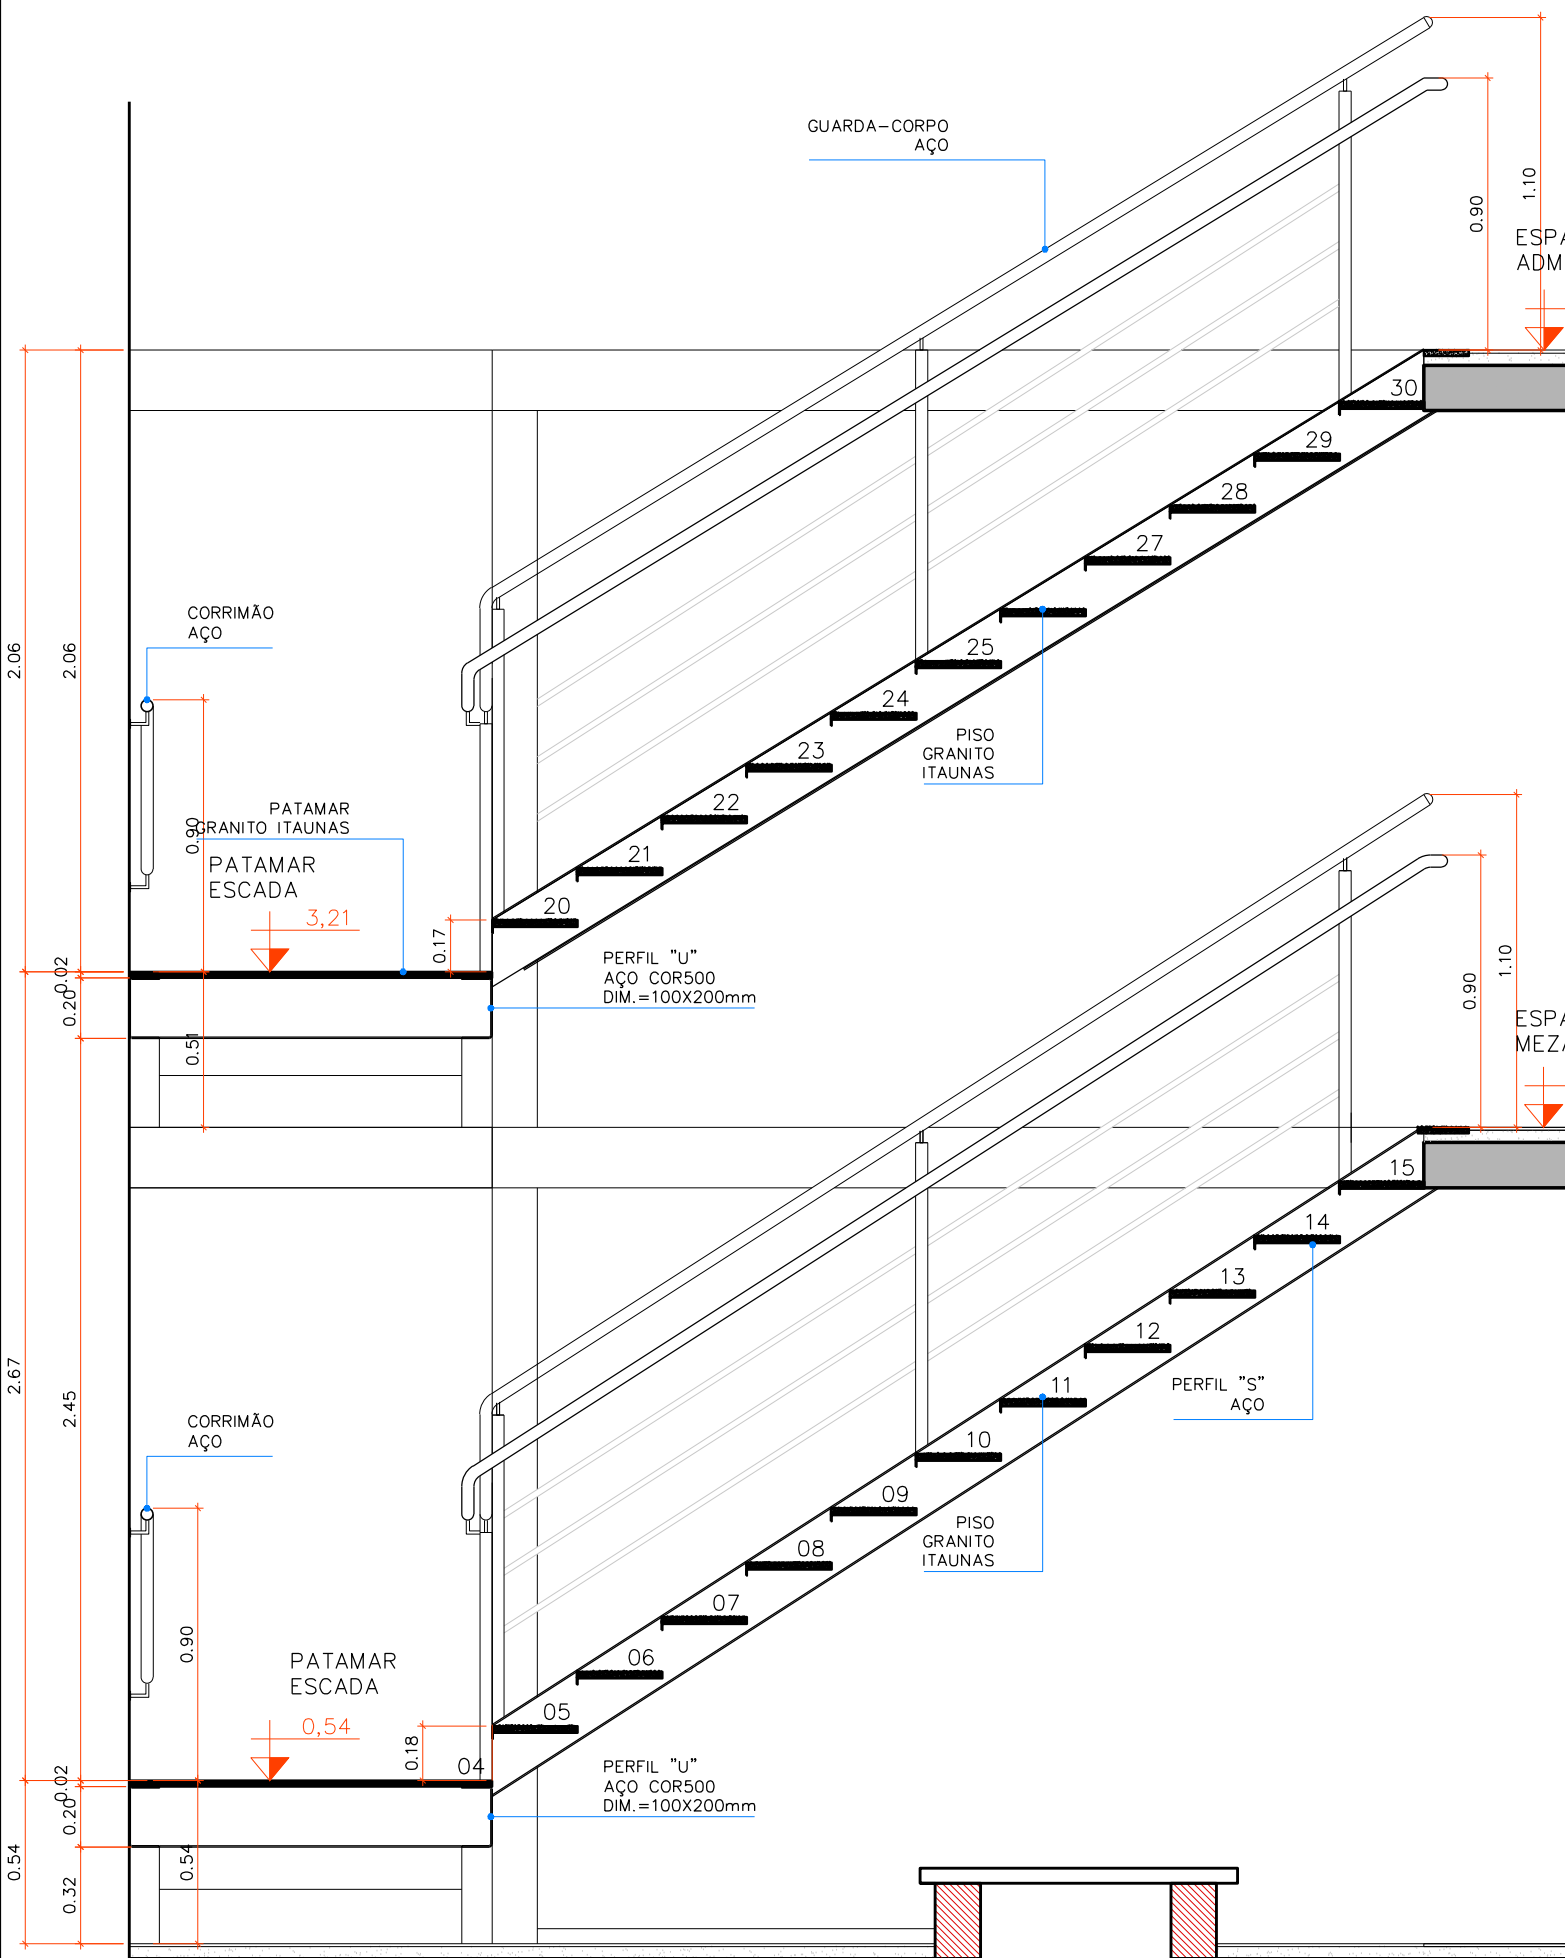


1C ESCALA 1:25
ELEVÇÃO - DET. CORRIMÃO - ESCADA

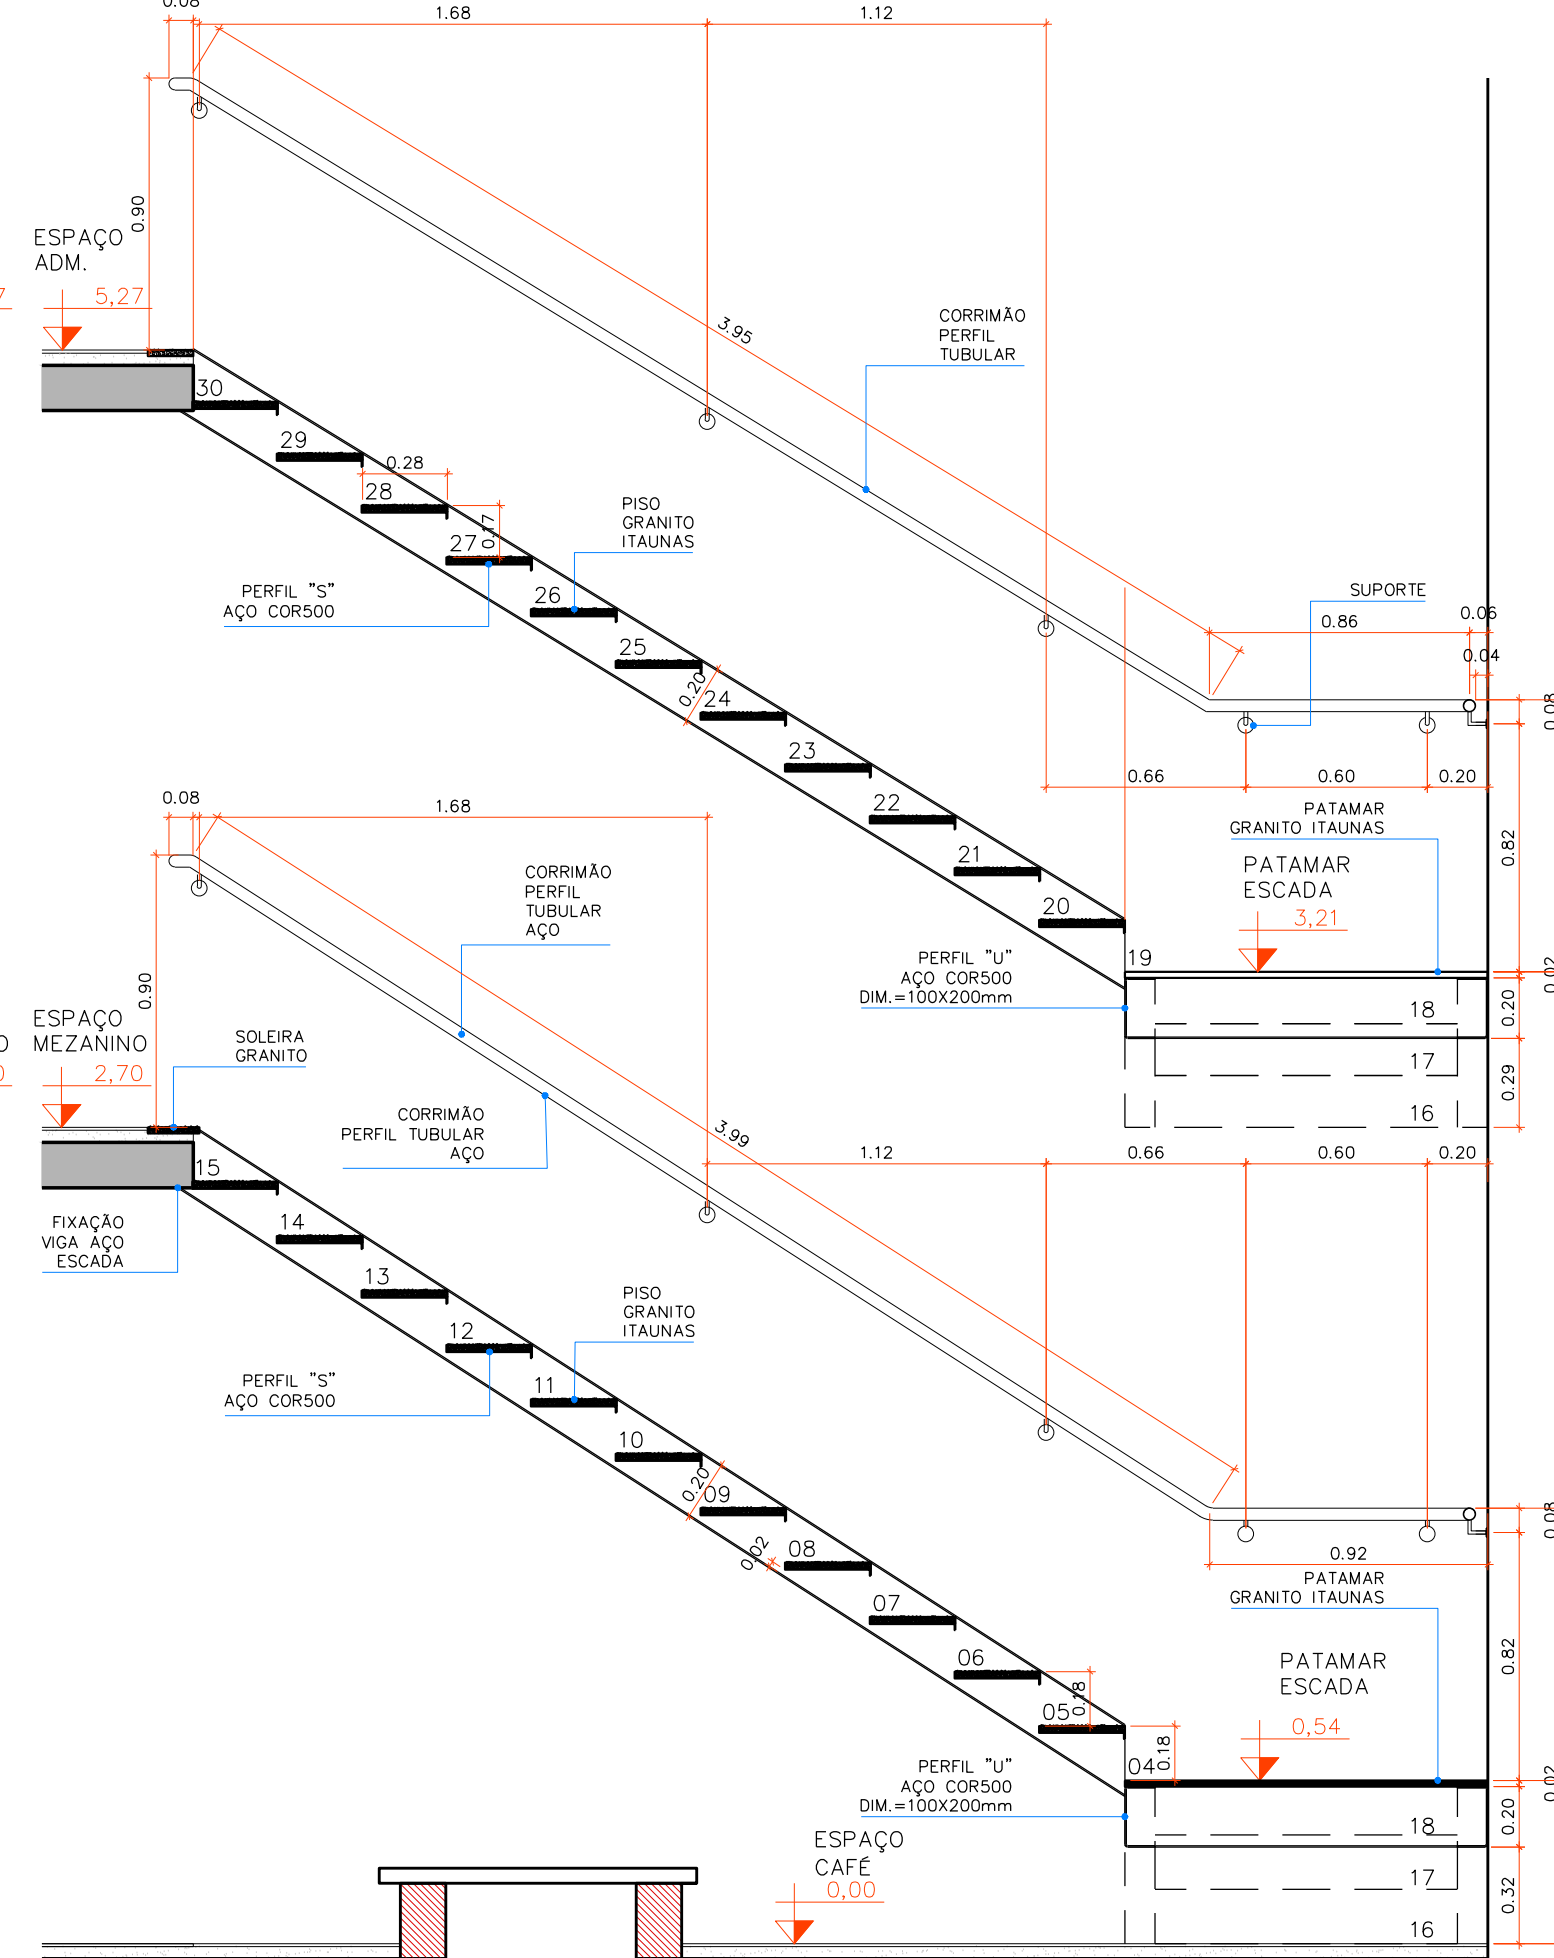


1A ESCALA 1:25
ELEVÇÃO - DET. CORRIMÃO - ESCADA

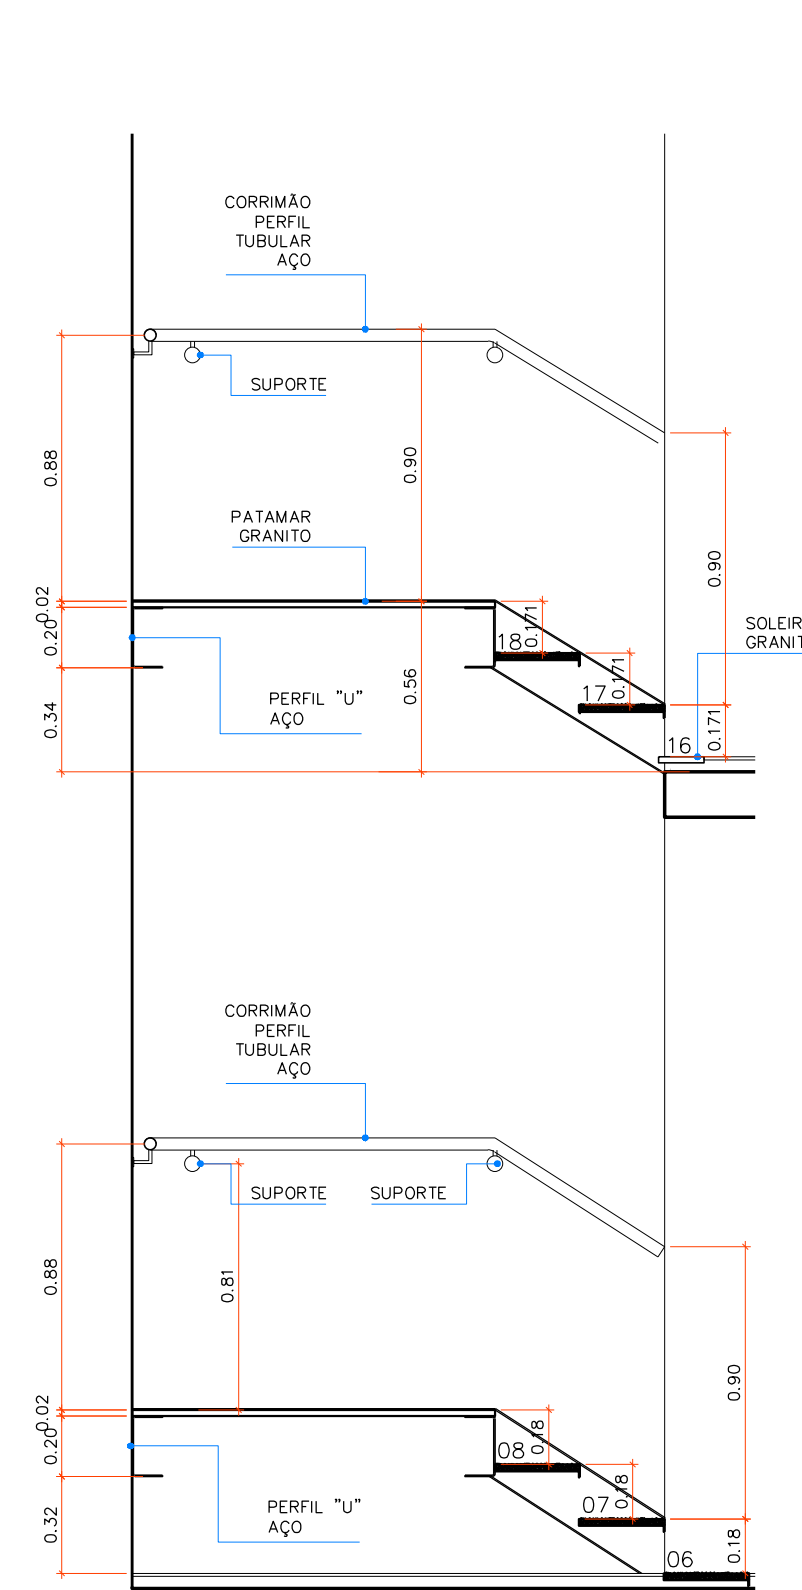


1D DET. ESCADA - PLANTA PAV. TÉRREO
ESCALA 1:25

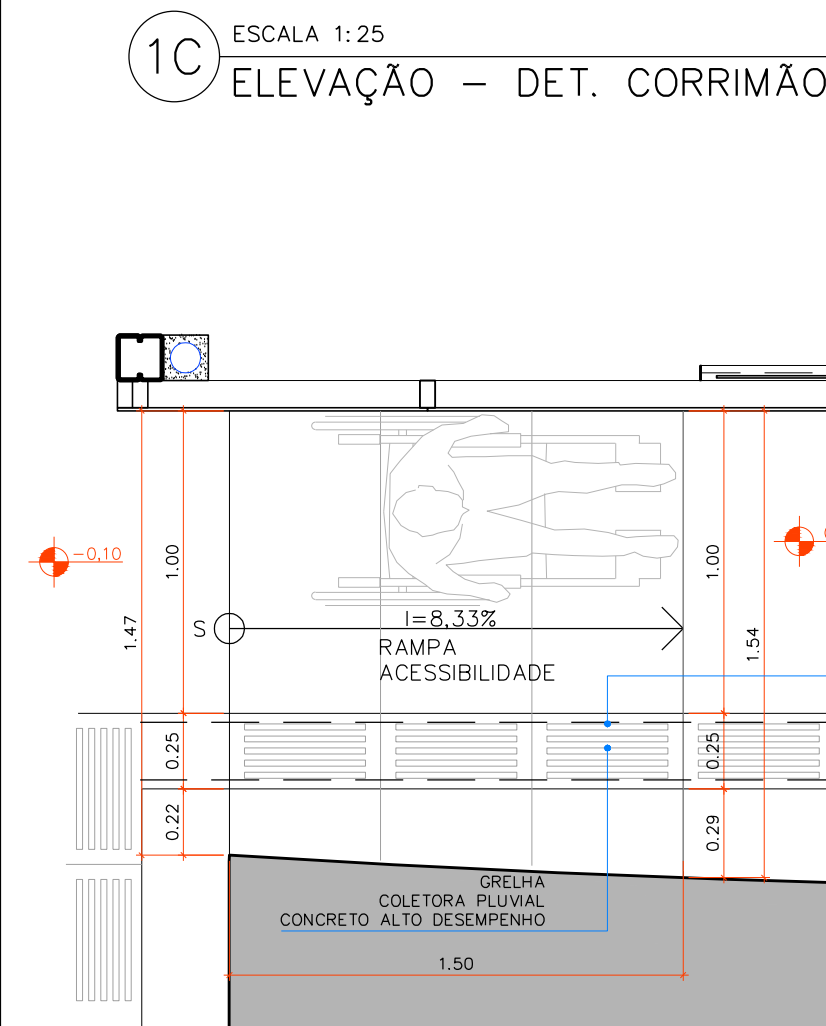

2 DET. RAMPA 1 - PLANTA (T)
ESCALA 1:25

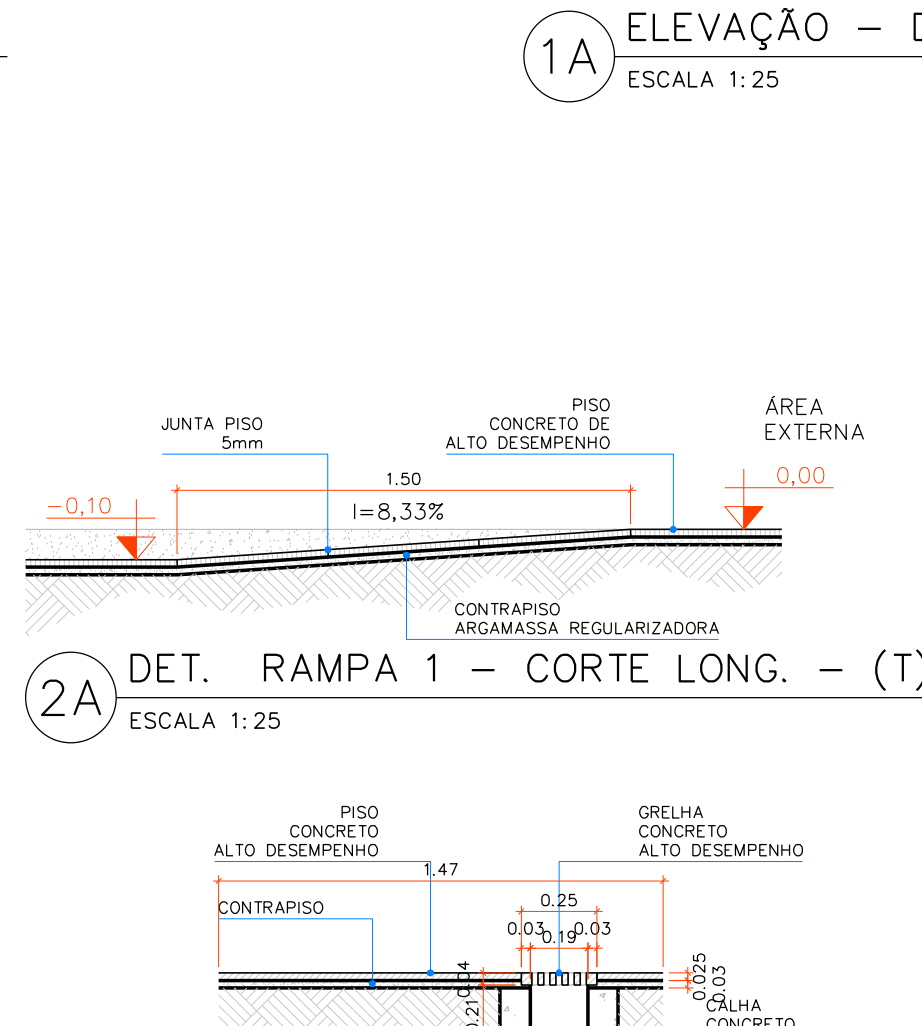

2A DET. RAMPA 1 - CORTE LONG. - (T)
ESCALA 1:25

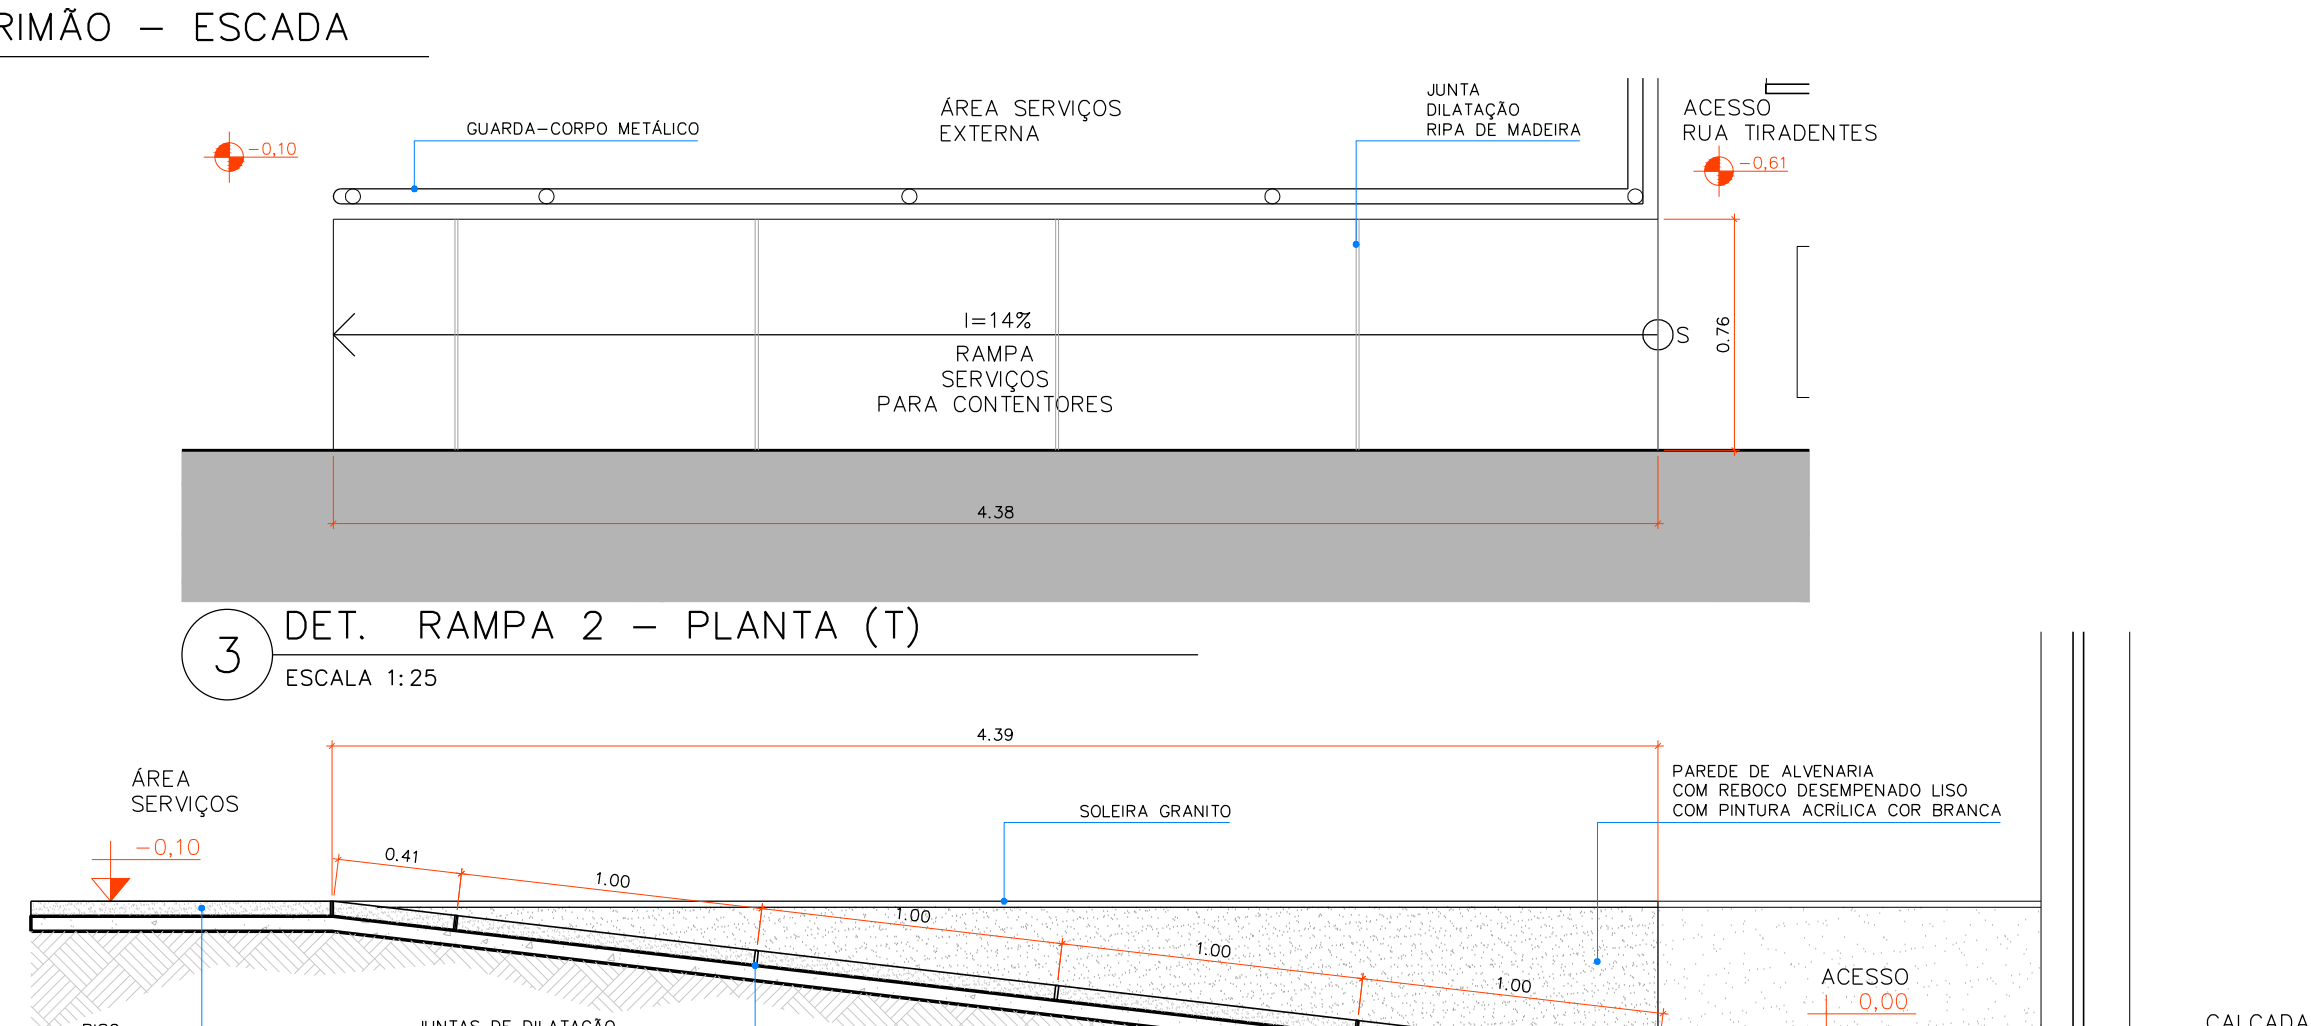

3A DET. RAMPA 2 - CORTE (T)
ESCALA 1:25


ESPECIFICAÇÕES TÉCNICAS ESCADAS		
CÓDIGO	DESCRIÇÃO	QUANTIDADE
ESCADA		
1	ESCADA METÁLICA	
1.1	ESTRUTURA: PERFIL "U" AÇO COR500, DIM.=100X200mm(LXA), ESPESSURA=4,18mm - RAIO DE DOBRAMENTO INTERNO = 4,18mm - PINTURA: FUNDO PARA GALVANIZADOS SUVINIL E ESMALTE PREMIUM EPÓXI ANTICORROSIVO, SISTEMA EPOXI SUVINIL	VER PROJETO
1.2	BASE PISO: PERFIL "S" AÇO COR 500, DIM.= 280X40mm (LXA), ESPESSURA=3,04mm - RAIO DE DOBRAMENTO INTERNO = 3,04mm - PINTURA: FUNDO PARA GALVANIZADOS SUVINIL E ESMALTE PREMIUM EPÓXI ANTICORROSIVO, SISTEMA EPOXI SUVINIL	VER PROJETO
1.3	PISO: GRÁNITO ITAÚNAS- ACABAMENTO FLAMEADO - BORDA: ACABAMENTO RETO - ESPESSURA=20mm - PISOS DEGRÁU: DIM. 1190X280mm E PATAMAR: DIM. 1180X1190mm	02 UN.
2	CORRIMÃO	
2.1	BARRA: TUBO DE AÇO CARBONO Ø 1 1/2" - PINTURA: FUNDO PARA GALVANIZADOS SUVINIL E ESMALTE PREMIUM EPÓXI ANTICORROSIVO, SISTEMA EPOXI SUVINIL - COR BRANCO	VER PROJETO
2.2	ACESSÓRIOS: SUPORTE DE ALUMÍNIO COM PINTURA ELETROSTÁTICA COR BRANCO OU AÇO INOX ACABAMENTO ESCOVADO	14 UN.
4	GUARDA-CORPO	
4.1	MONTANTES: TUBO DE AÇO CARBONO Ø 1 1/2" - PINTURA: FUNDO PARA GALVANIZADOS SUVINIL E ESMALTE PREMIUM EPÓXI ANTICORROSIVO, SISTEMA EPOXI SUVINIL SOLDA DO TIPO ARCO SUBMERSO (SAW) COM ELETRODO DE ARAME SÓLIDO NO PERFIL "U" DE ESTRUTURA ESCADA	VER PROJETO
4.2	BARRA SUPERIOR: TUBO DE AÇO CARBONO Ø 1 1/2" - PINTURA: FUNDO PARA GALVANIZADOS SUVINIL E ESMALTE PREMIUM EPÓXI ANTICORROSIVO, SISTEMA EPOXI SUVINIL - COR BRANCO	VER PROJETO
4.3	BARRAS INTERMEDIÁRIAS: TUBO DE AÇO CARBONO Ø 1/2" - PINTURA: FUNDO PARA GALVANIZADOS SUVINIL E ESMALTE PREMIUM EPÓXI ANTICORROSIVO, SISTEMA EPOXI SUVINIL - COR BRANCO. COM VÃO MÁXIMO DE 15cm	VER PROJETO
4.4	ACESSÓRIOS: HASTE PERFIL TUBULAR DE AÇO CARBONO Ø10mm - PINTURA: FUNDO PARA GALVANIZADOS SUVINIL E ESMALTE PREMIUM EPÓXI ANTICORROSIVO, SISTEMA EPOXI SUVINIL	VER PROJETO
4.5	ACESSÓRIOS: CANOPLA Ø80mm - H=12mm - COR BRANCA, PARA ACABAMENTO DOS MONTANTES.	VER PROJETO

ESPECIFICAÇÕES TÉCNICAS RAMPAS		
CÓDIGO	DESCRIÇÃO	QUANTIDADE
RAMPA		
1	RAMPA SERVIÇOS	
1.1	BASE: CONCRETO DESEMPENADO LISO, MOLDADO "IN LOCO" COM DILATAÇÕES DE RIPA DE MADEIRA	VER PROJETO
1.2	REVESTIMENTO PAREDE: REBOCO DESEMPENADO LISO COM PINTURA ACRILICA - COR BRANCO	VER PROJETO
2	RAMPA ACESSIBILIDADE	
2.1	REVESTIMENTO PISO: PEÇAS CONCRETO ALTO DESEMPENHO; PISO - FORMATO=50 X 100cm COD. 1000107225 - ESPESSURA=2,5cm - LINHA CRYSTALLI FINO - CASTELATTO - COR: AREIA OU SIMILAR, JUNTAS DE 5mm - REJUNTE CASTELLATO	VER PACIFICAÇÃO PISO-FLH 11

OBSERVAÇÕES COMPLEMENTARES:
| 01 | NOS CORRIMÃOS OS CANTOS DE 90° SERÃO CURVADOS;

OBS: TODAS AS MEDIDAS DEVEM SER CONFERIDAS EM OBRA. CASO SEJA NECESSÁRIO ALGUMA ALTERAÇÃO, ENTRAR EM CONTATO COM O PROJETISTA RESPONSÁVEL.

EMISSÃO INICIAL		KRISTIANO	06/03/14
OBSERVAÇÕES		VISTO	DATA
		PREFEITURA MUNICIPAL DE FLORIANÓPOLIS SECRETARIA MUNICIPAL DE OBRAS Rua Tenente Silveira, nº 60 - 4º andar, CEP 88010-300 - Florianópolis/SC Telefone: (48) 3251-6329	
		PROSUL - PROJETOS, SUPERVISÃO E PLANEJAMENTO LTDA Rua Salsinha Martins, nº 119 - Edifício Liberal Center - 3º andar - Centro - Florianópolis - SC Fone/fax: (48) 3027-2730 - Home-page: www.prosul.com - E-mail: prosul@prosul.com	
PROJETO: RESTAURAÇÃO DA ANTIGA CASA DE CAMARÁ E CADEIA E EXECUÇÃO DA UNIDADE DE EXTENSÃO E APOIO PROJETO EXECUTIVO			
RESPONSÁVEL TÉCNICO PROJETO:		CLIENTE:	
		Secretaria Municipal de Obras	
CONTIDO:		DETALHAMENTO ÁREAS MOLHADAS SANITÁRIOS PAV. TÉRREO E PAV. SUPERIOR	
ESCALA: 1:25		DATA: MAR/2014	ARQUIVO: 225_13_arq_015_ar.dwg
		ARQUITETÔNICO	ARQ 12/17

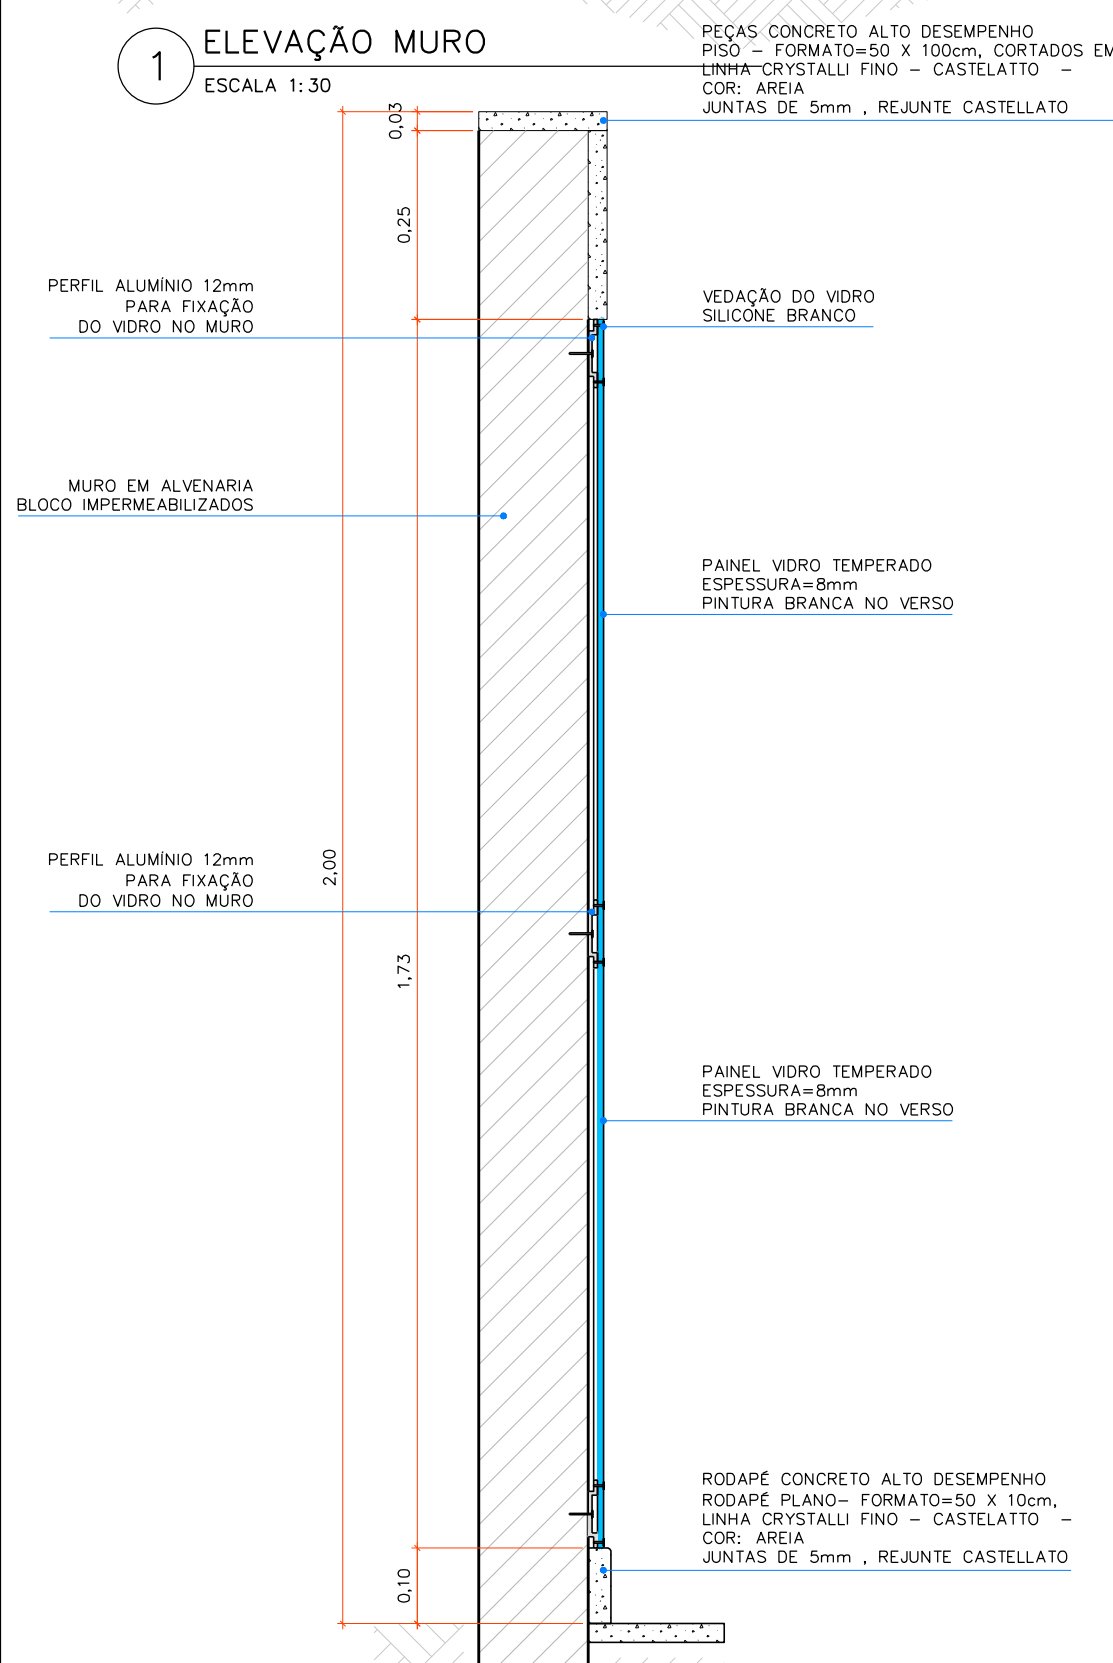



MUSEU DE FLORIANÓPOLIS