



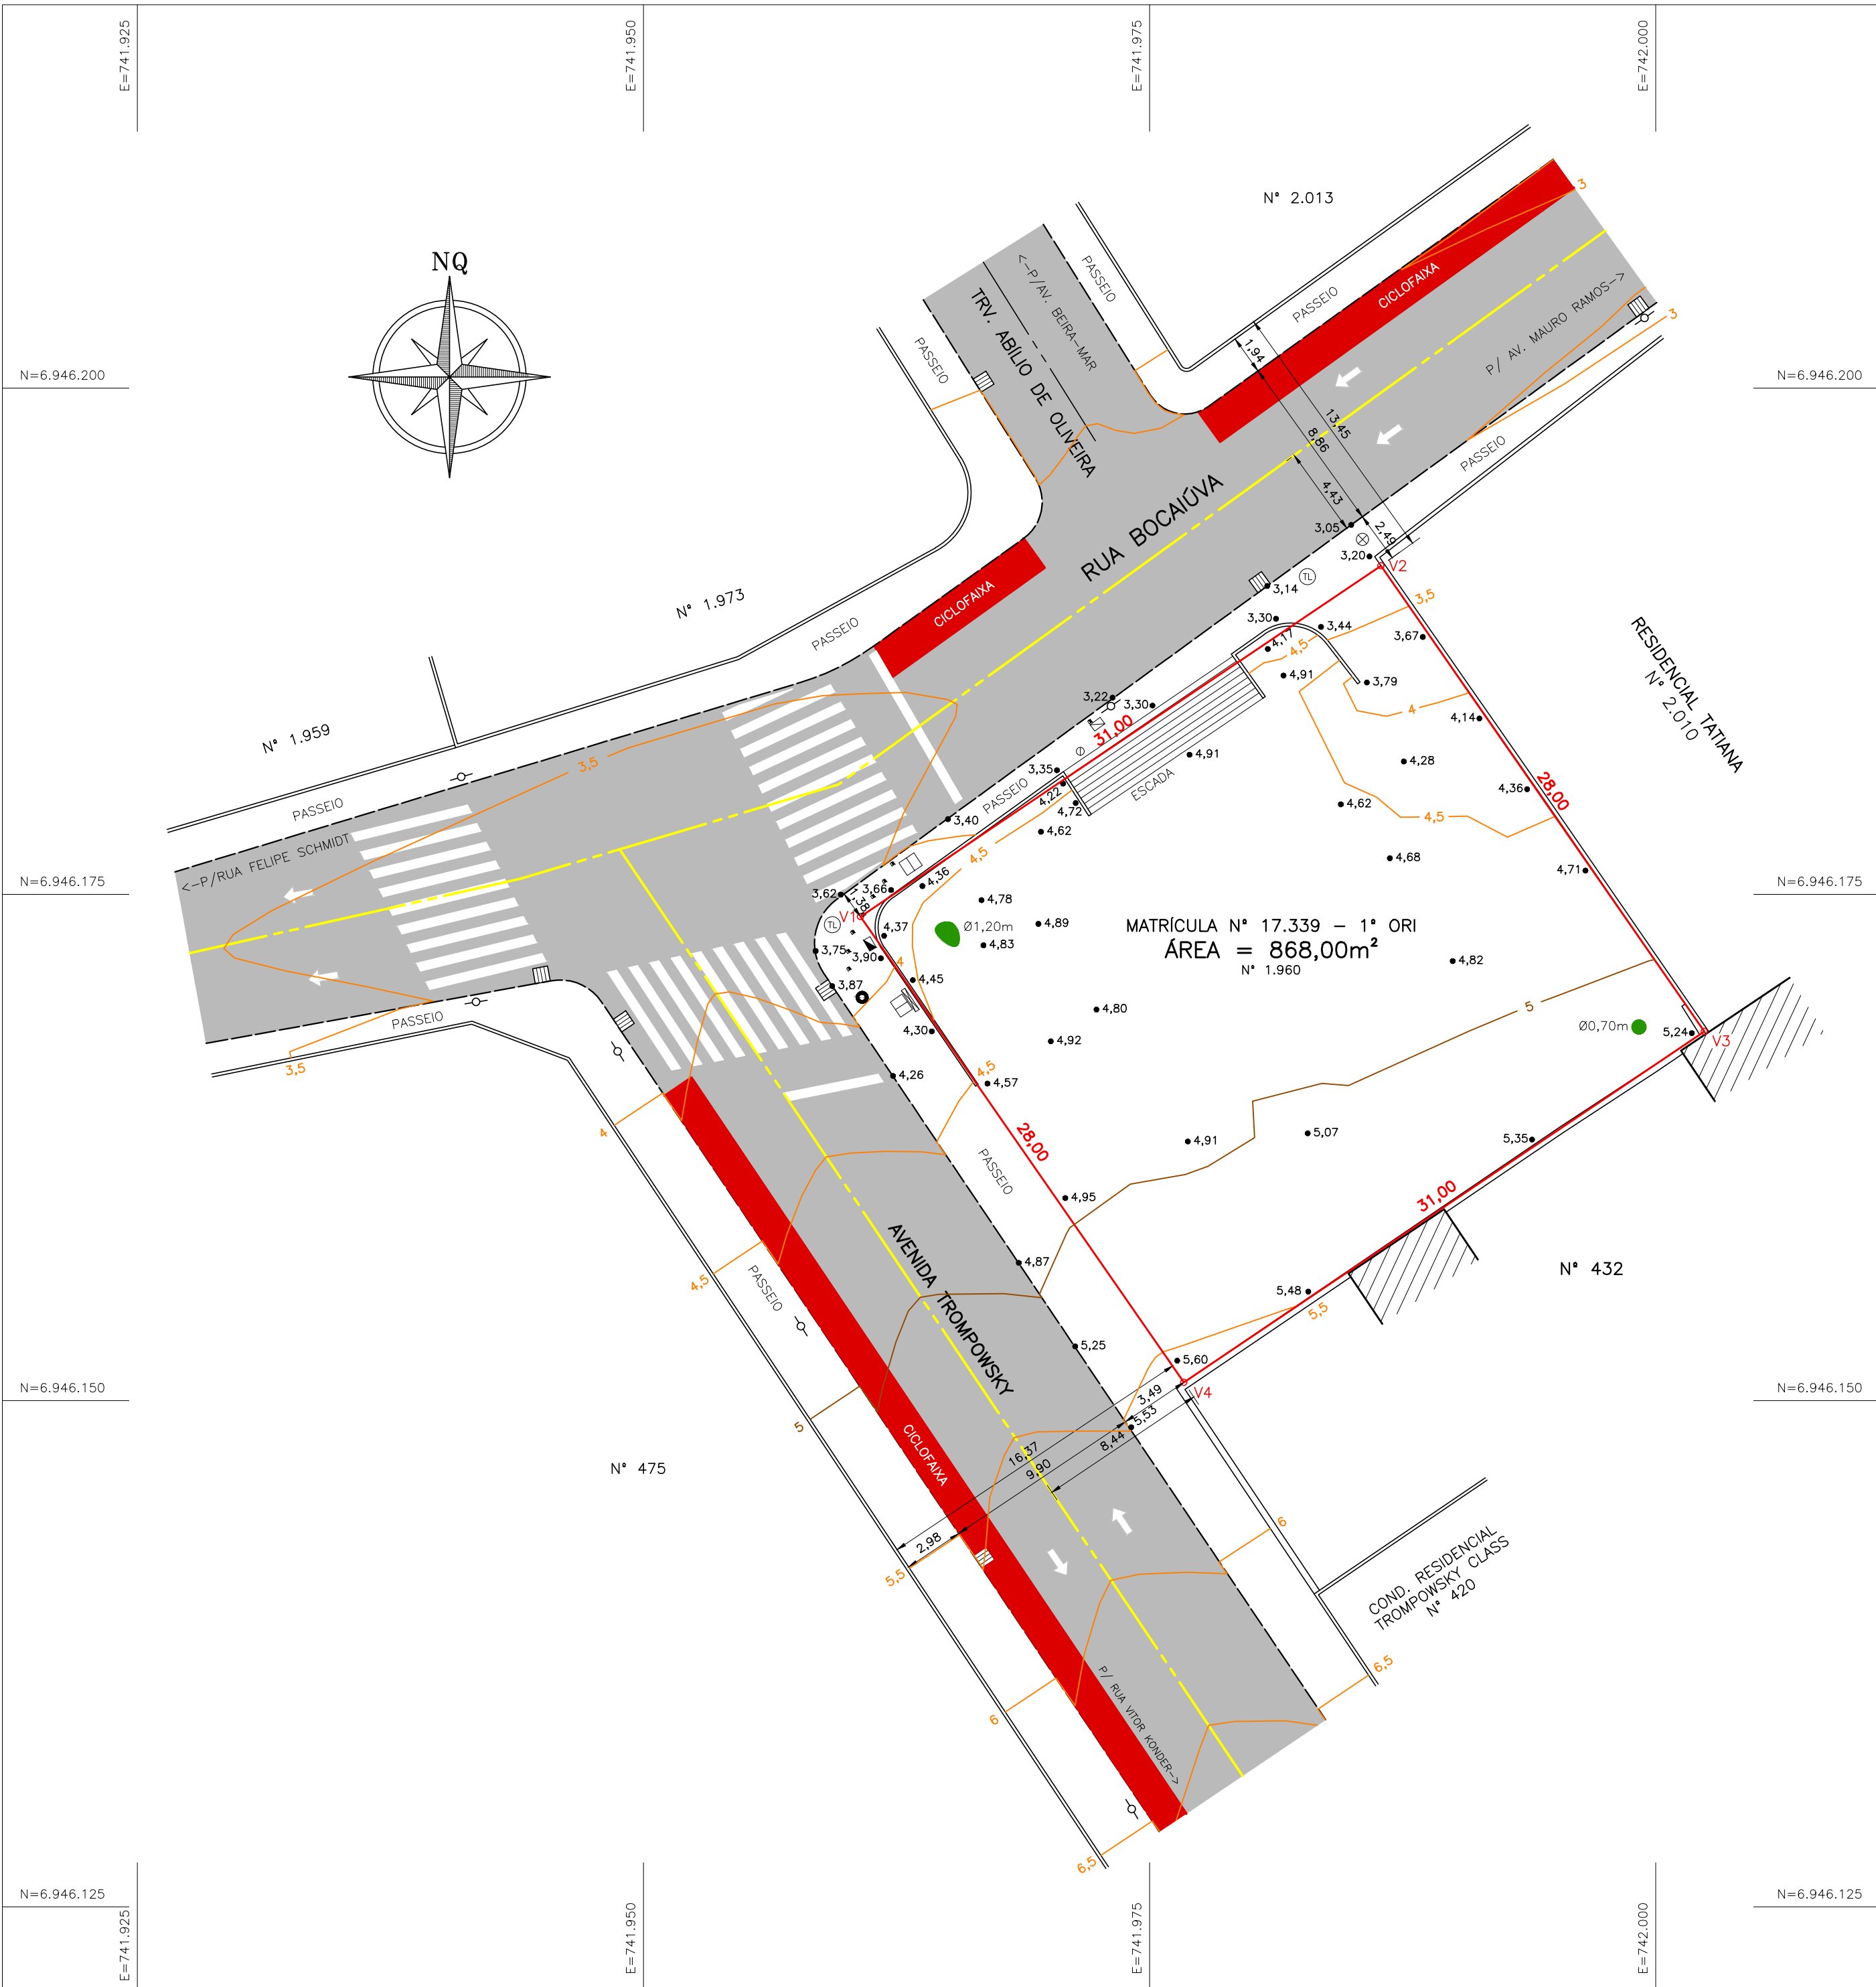

ELEMENTOS PLANIMÉTRICOS

ÁREA = 868,00m²							
Vértice	Para	Distância	Coord. Este	Coord. Norte	Azimute	Fator de Escala	Latitude
V1	V2	31,00	741.960,724	6.946.173,896	56°00'38"	1,00031891	27°35'12,37888" S
V2	V3	28,00	741.986,427	6.946.191,226	145°13'41"	1,00031906	27°35'11,79962" S
V3	V4	31,00	742.002,396	6.946.168,226	236°00'38"	1,00031915	27°35'12,53616" S
V4	V1	28,00	741.976,692	6.946.150,896	325°13'41"	1,00031900	27°35'13,11542" S

DIAGRAMA DE ORIENTAÇÃO

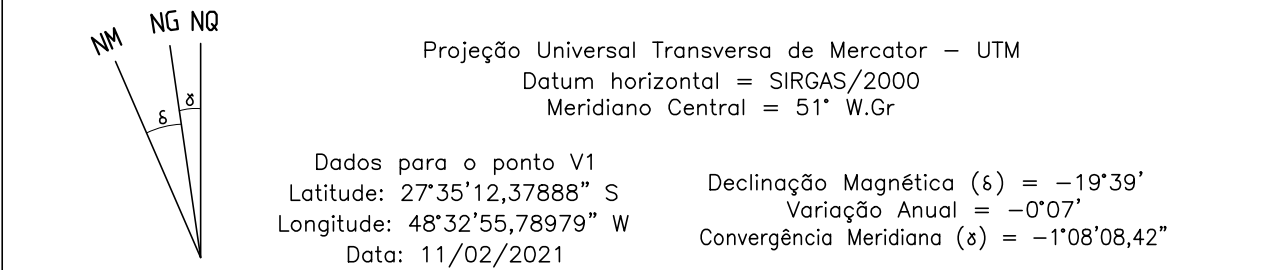

CONVENÇÕES

o V1	DIVISA LEVANTADA	MURO EXISTENTE	EIXO DA VIA	0.000
VÉRTICE DO TERRENO			MEIO-FIO	REFERÊNCIA DE NÍVEL
10.5 10.0 9.5	PAVIMENTO ASFALTO	POSTE	ÁRVORE	EDIFICAÇÃO
CURVAS DE NÍVEL				
BOCA-DE-LEÃO	CAIXA IPUF	CAIXA ENERGIA	CAIXA TELEFONE	CAIXA TV A CABO
CAIXA GÁS	CAIXA GÁS Ø0,60m	POÇO DE VISITA ESGOTO Ø0,40m	POÇO DE VISITA ESGOTO Ø0,60m	POÇO DE VISITA TELEFONE Ø0,80m



www.escalasc.eng.br
adm@escalasc.eng.br

Rua Pintor Eduardo Dias, 329, Jardim Atlântico, Florianópolis/SC - CEP 88095-800
(48) 3204-9666 (48) 99915-6666

LEVANTAMENTO PLANIALTIMÉTRICO					
Rua Bocaíuva, esquina com a Avenida Trompowsky, nº 1.960, Centro, Florianópolis/SC					
Proprietário:			Resp. Técnico:		
GRAZIANO ADMINISTRAÇÃO LTDA. CNPJ: 17.895.880/0001-04			FELIPE VASCONCELOS DOS SANTOS Técnico em agrimensura - CFT nº 05979180907		
Área:	TRT:	Insc. Imob.:	Matrícula:		
868,00m2	BR20210994548		17.339 - 1º ORI		
Topografia:	Cálculo:	Desenho:	Data:	Escala:	PRANCHA:
WILLIAM	FELIPE	FABIANA	11/02/2021	1:250	01
ARQUIVO:	Revisão Data:		Revisão Arquivo:		01
21031					