



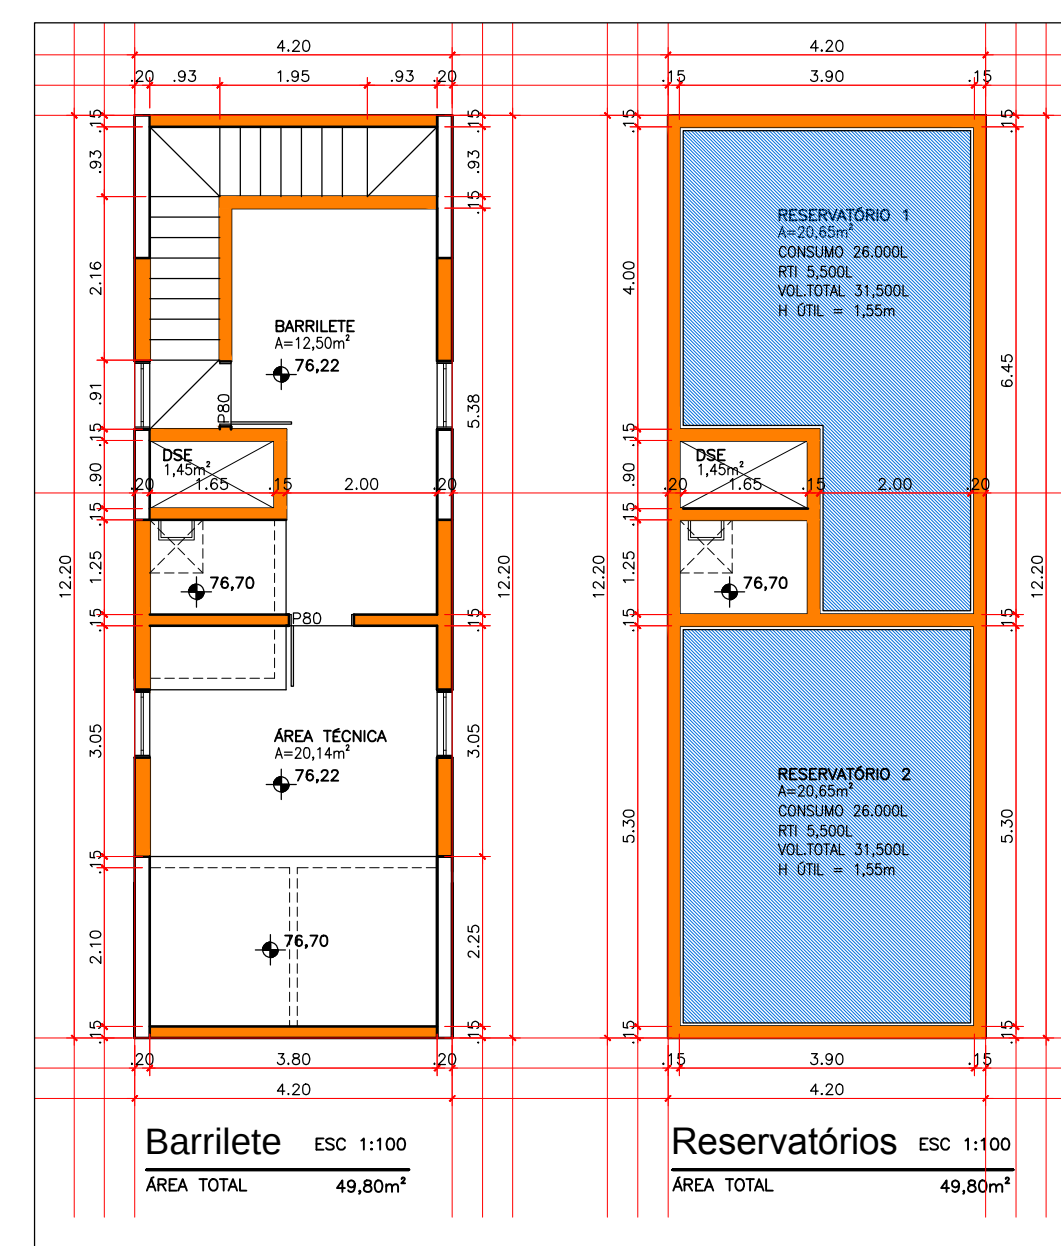


REVISÃO		
	05/08/24	REVISÃO GERAL


			
EDIFÍCIO RESIDENCIAL E COMERCIAL RUA PAULA RAMOS 850 RUA CEL IVAN DENTICE LINHARES EQ. RUA PASCOAL SIMONE - COQUELOS - FLORIANÓPOLIS		PROPRIETÁRIO COOP. ESCOLA R1 CORAL CONSTRUTORA LTDA.	
PROJETO ARQUITETÔNICO implantação Quadro de áreas		EXECUÇÃO DESENHO EOK DATA JUN/2026 FRANCA ARG.	
PROJETO M&O engenharia www.mengenharia.com.br - 41.344.0000		M&O CARLOS CORAL - ARG. RES. 8174-1 CRD/SC	


01/11

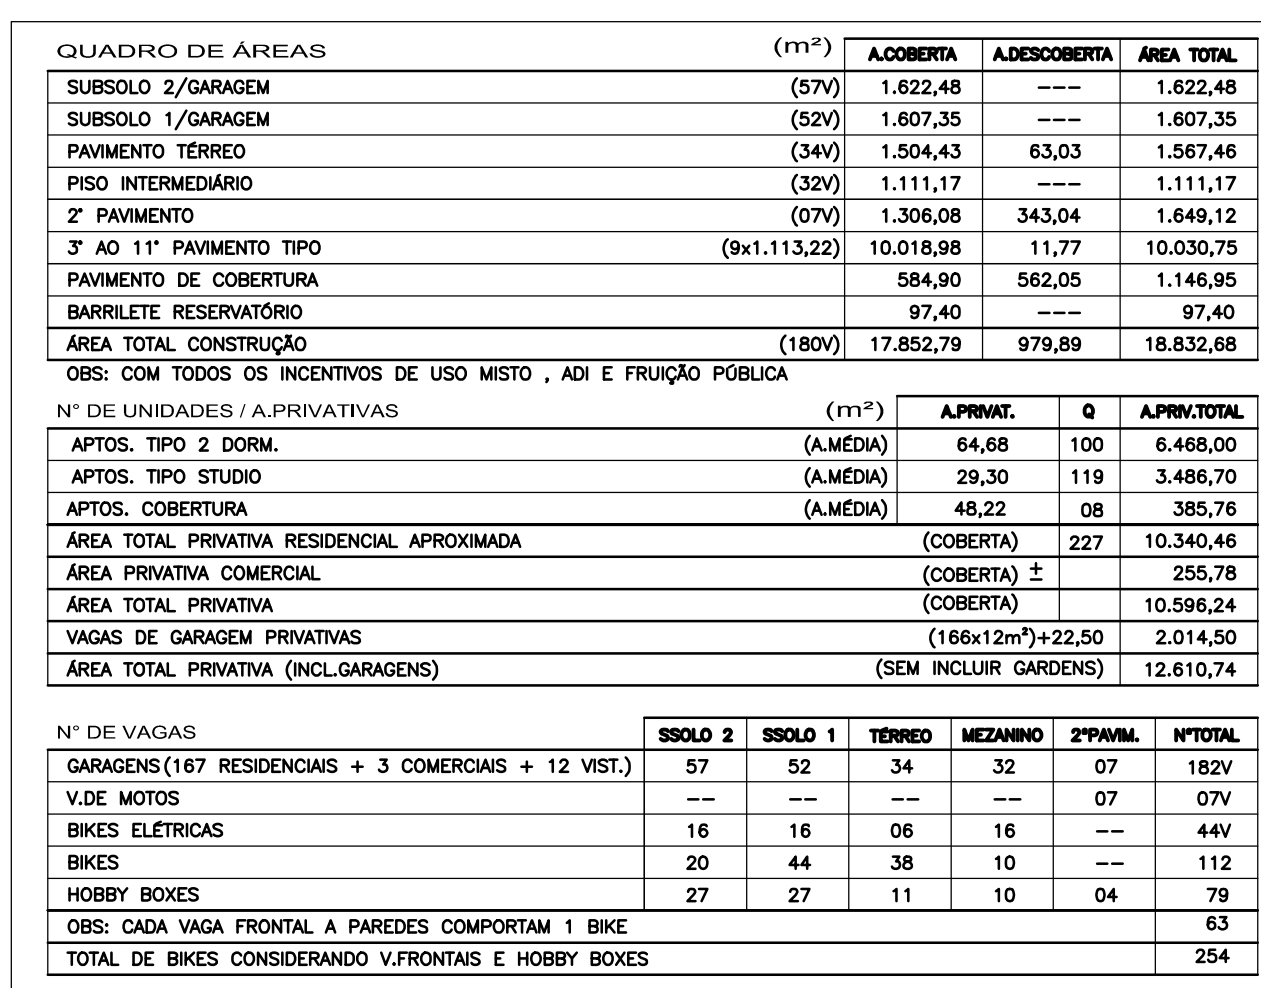



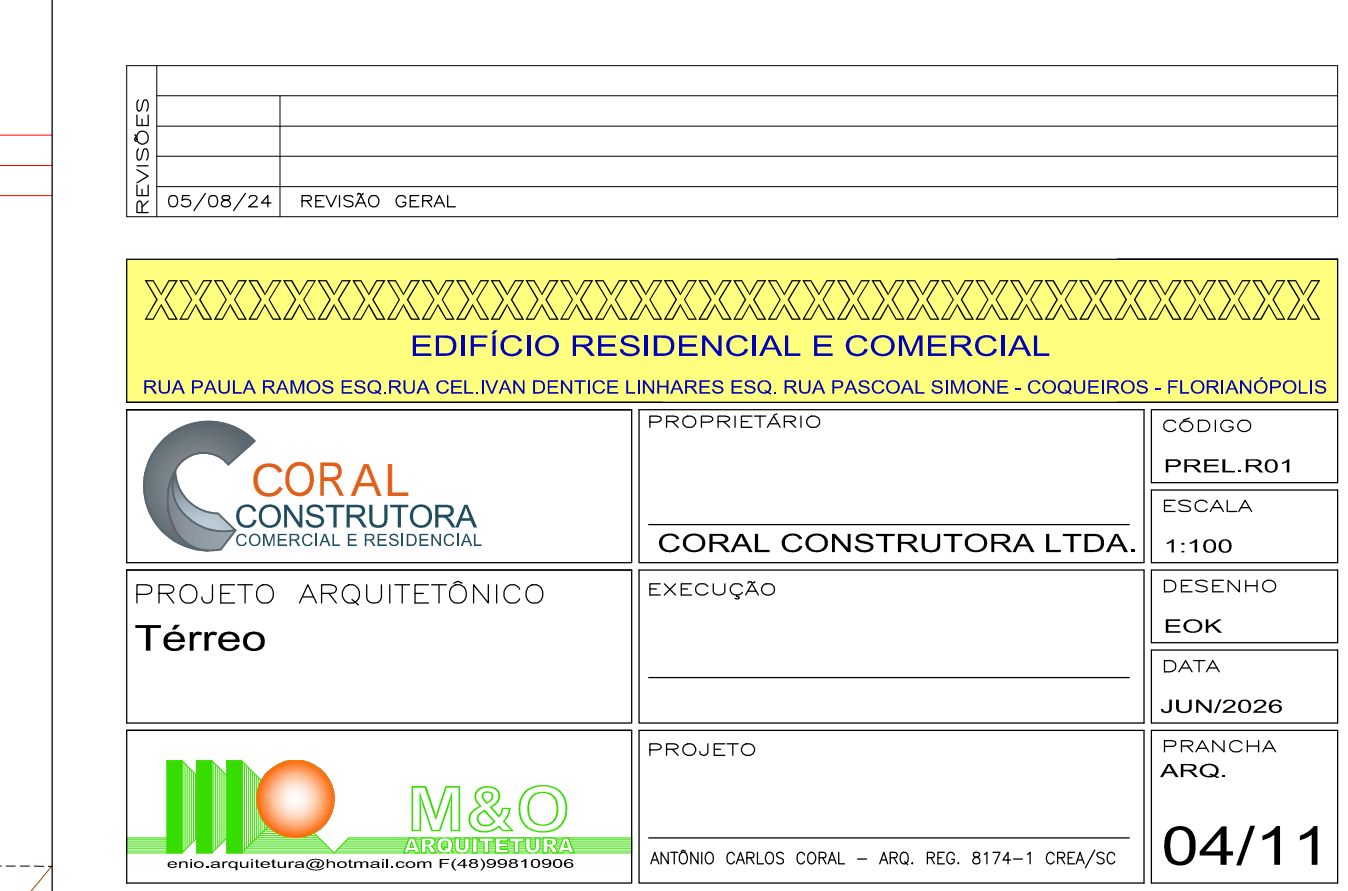

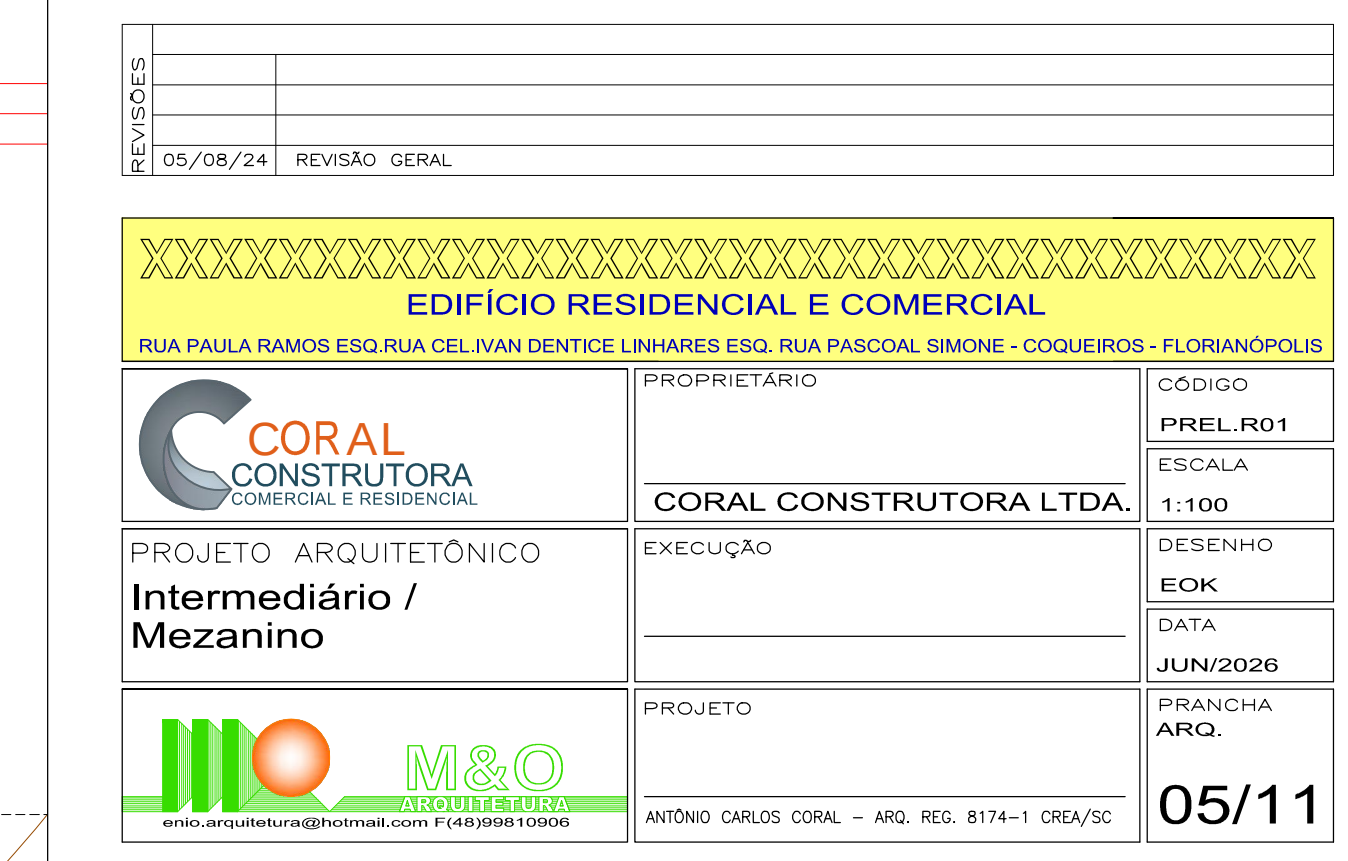

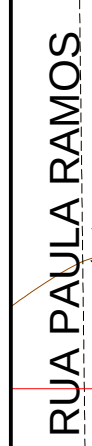

RUA PASCOAL SIMONE

XXXXXXXXXXXXXXXXXXXXXXXXXXXXXXXXXXXX

EDIFÍCIO RESIDENCIAL E COMERCIAL

RUA PAULA RAMOS ESQ. RUA CEL IVAN DENTICE LINHARES ESQ. RUA PASCOAL SIMONE - COQUEIROS - FLORIANÓPOLIS

 CORAL CONSTRUTORA COMERCIAL E RESIDENCIAL	PROPRIETÁRIO	CÓDIGO
	CORAL CONSTRUTORA LTDA.	PREL.R01
		ESCALA
		1:100
		DEFINIR

PROJETO ARQUITETÔNICO 2º Pavimento	EXECUÇÃO	DESENHO EOK
---------------------------------------	----------	----------------


 M&O ARQUITETURA enric.arquitetura@gmail.com F:48798610906	PROJETO ANTONIO CARLOS CORRAL - ARQ. REG. 8174-1 DREA/SC	PRANCHA ARQ. 06/1
--	---	---

06/1

[illegible]




REVISÕES		
05/08/24 REVISÃO GERAL		
XXXXXXXXXXXXXXXXXXXXXXXXXXXXXXXXXXXXXXXXXXXXXXXXXXXXXXXXXXXXXXXXXXXXXXXXXXXXXXXXXXXXXXXXXXXXXXXXXXXXXXXX EDIFÍCIO RESIDENCIAL E COMERCIAL RUA PAULA RAMOS ESQ RUA CEL IVAN DENTICE LINHARES ESQ. RUA PASCOAL SIMONE - COQUEIROS - FLORIANÓPOLIS		
 CORAL CONSTRUTORA COMERCIAL E RESIDENCIAL	PROPRETÁRIO: CORAL CONSTRUTORA LTDA.	CÓDIGO PREL_R01 ESCALA 1:100 DESENHO EOK DATA JUN/2026
PROJETO ARQUITETÔNICO Cobertura	EXECUÇÃO 	PRANCHA ARG.
		
ANTONIO CARLOS CARDOSO - ARQ. REG. 8174-1 CREA/SC		

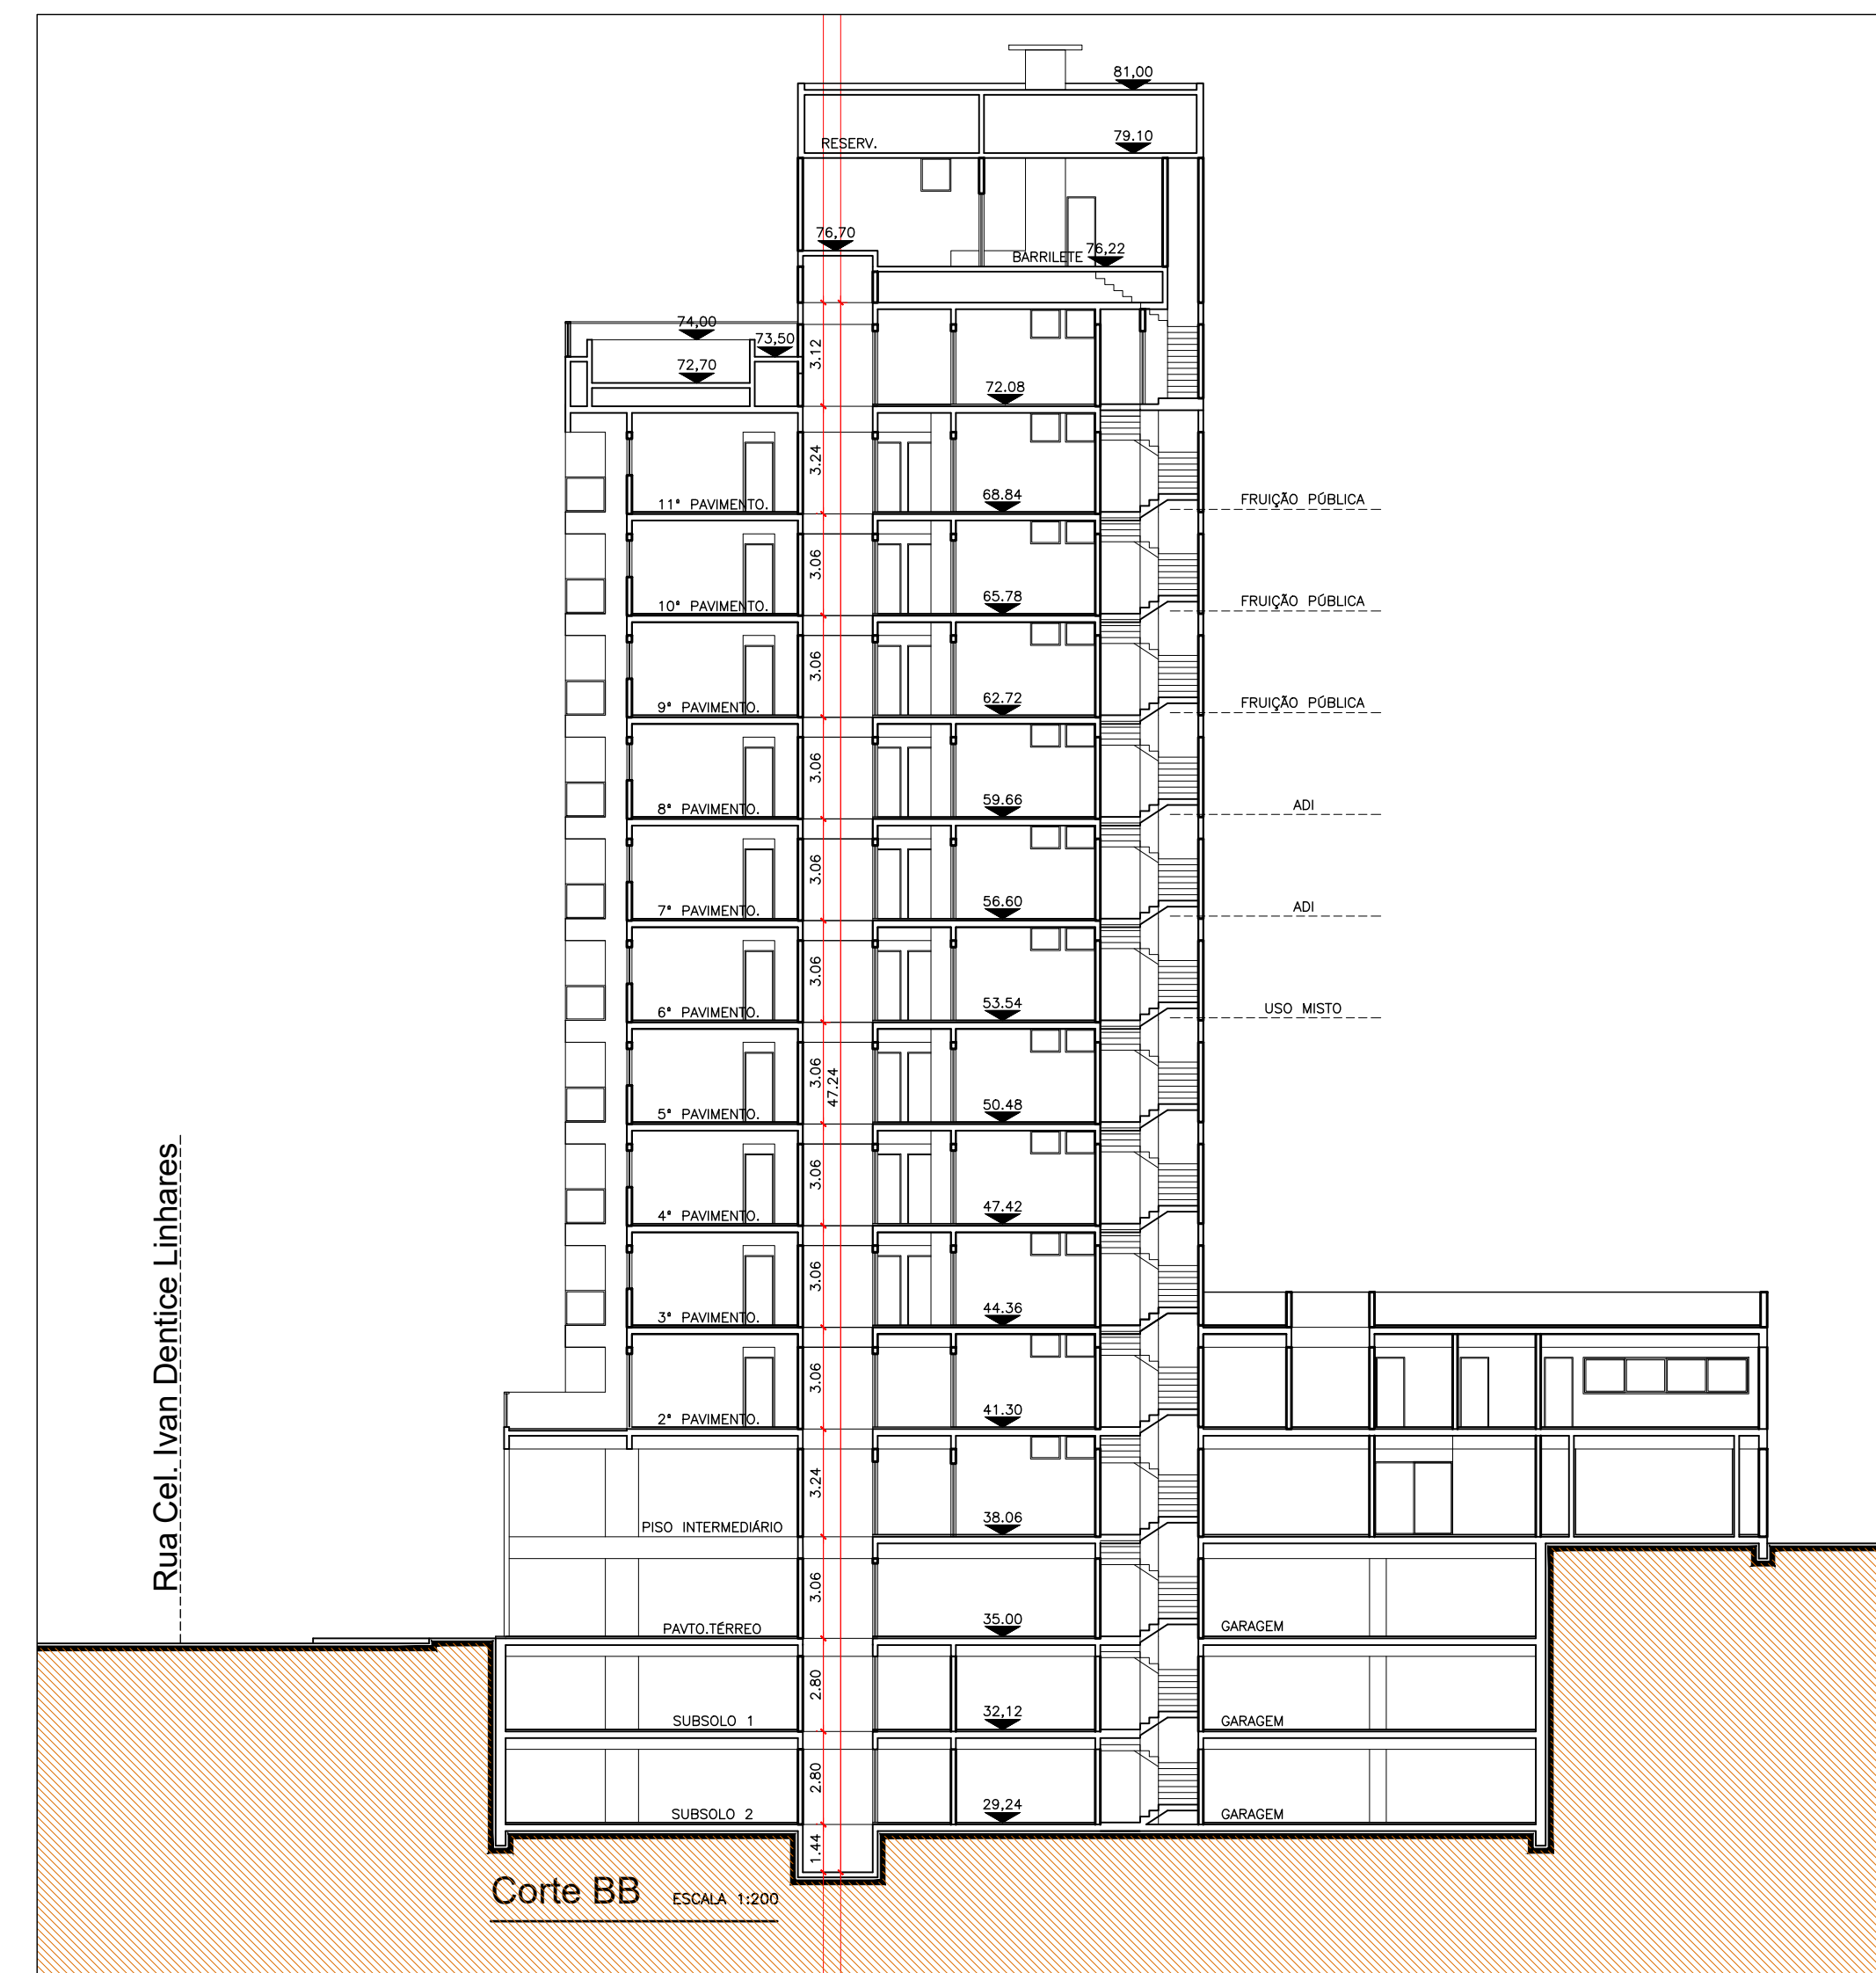

REVISÕES	
05/08/24	REVISÃO GERAL

XXXXXXXXXXXXXXXXXXXXXXXXXXXXXXXXXXXX	
EDIFÍCIO RESIDENCIAL E COMERCIAL	
RUA PAULA RAMOS ESQ RUA DEL IVAN DENTICE LINHARES ESQ. RUA PASCOAL SIMONE - COQUEIROS - FLORIANÓPOLIS	

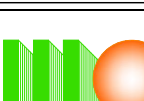 CORAL CONSTRUTORA COMERCIAL E RESIDENCIAL	PROPRIETÁRIO	CÓDIGO
		PREL-R01
		ESCALA
		1:100
PROJETO ARQUITETÔNICO	EXECUÇÃO	DESENHO
Cortes AA/BB		EOK
		DATA
		JUN/2026
 M&O ARQUITETURA E ENGENHARIA ENGENHARIA DE PROJETOS	PROJETO	PRANCHA
		ARQ.
ANTÔNIO CARLOS CORAL – ARQ. REG. B174-1 CREA/SO		09/11


www.arquiteturagraciosa.com.br ou 011 3031-1010





Rua Pascoal Simone (eixo)

Fachada Rua Cel. Ivan Dentice Linhares

REVISÕES		
	05/08/24	REVISÃO GERAL
XXXXXXXXXXXXXXXXXXXXXXXXXXXXXXXXXXXXXXXXXXXXXXXXXXXX		
EDIFÍCIO RESIDENCIAL E COMERCIAL		
RUA PAULA RAMOS ESQ RUA CEL VAN DENTCE - INHARES ESQ- RUA PADOCAL SIMONE - COQUEIROES - FLORIANÓPOLIS		
 CORAL CONSTRUTORA COMERCIAL E INDUSTRIAL	PROPRIETÁRIO	CÓDIGO PREL R01 ESCALA 1:100
	CORAL CONSTRUTORA LTDA.	DISENHO EOK DATA JUN/2026
PROJETO ARQUITETÔNICO Fachada	EXECUÇÃO	PRANCHA ARQ.
 M&O ENGENHARIA ARQUITETURA eireli arquitetura@hotmail.com F 404949110040	PROJETO	10/11
	ANTÔNIO CARLOS CORRAL – ARQ. REG. 8174-1 CREA/SC	

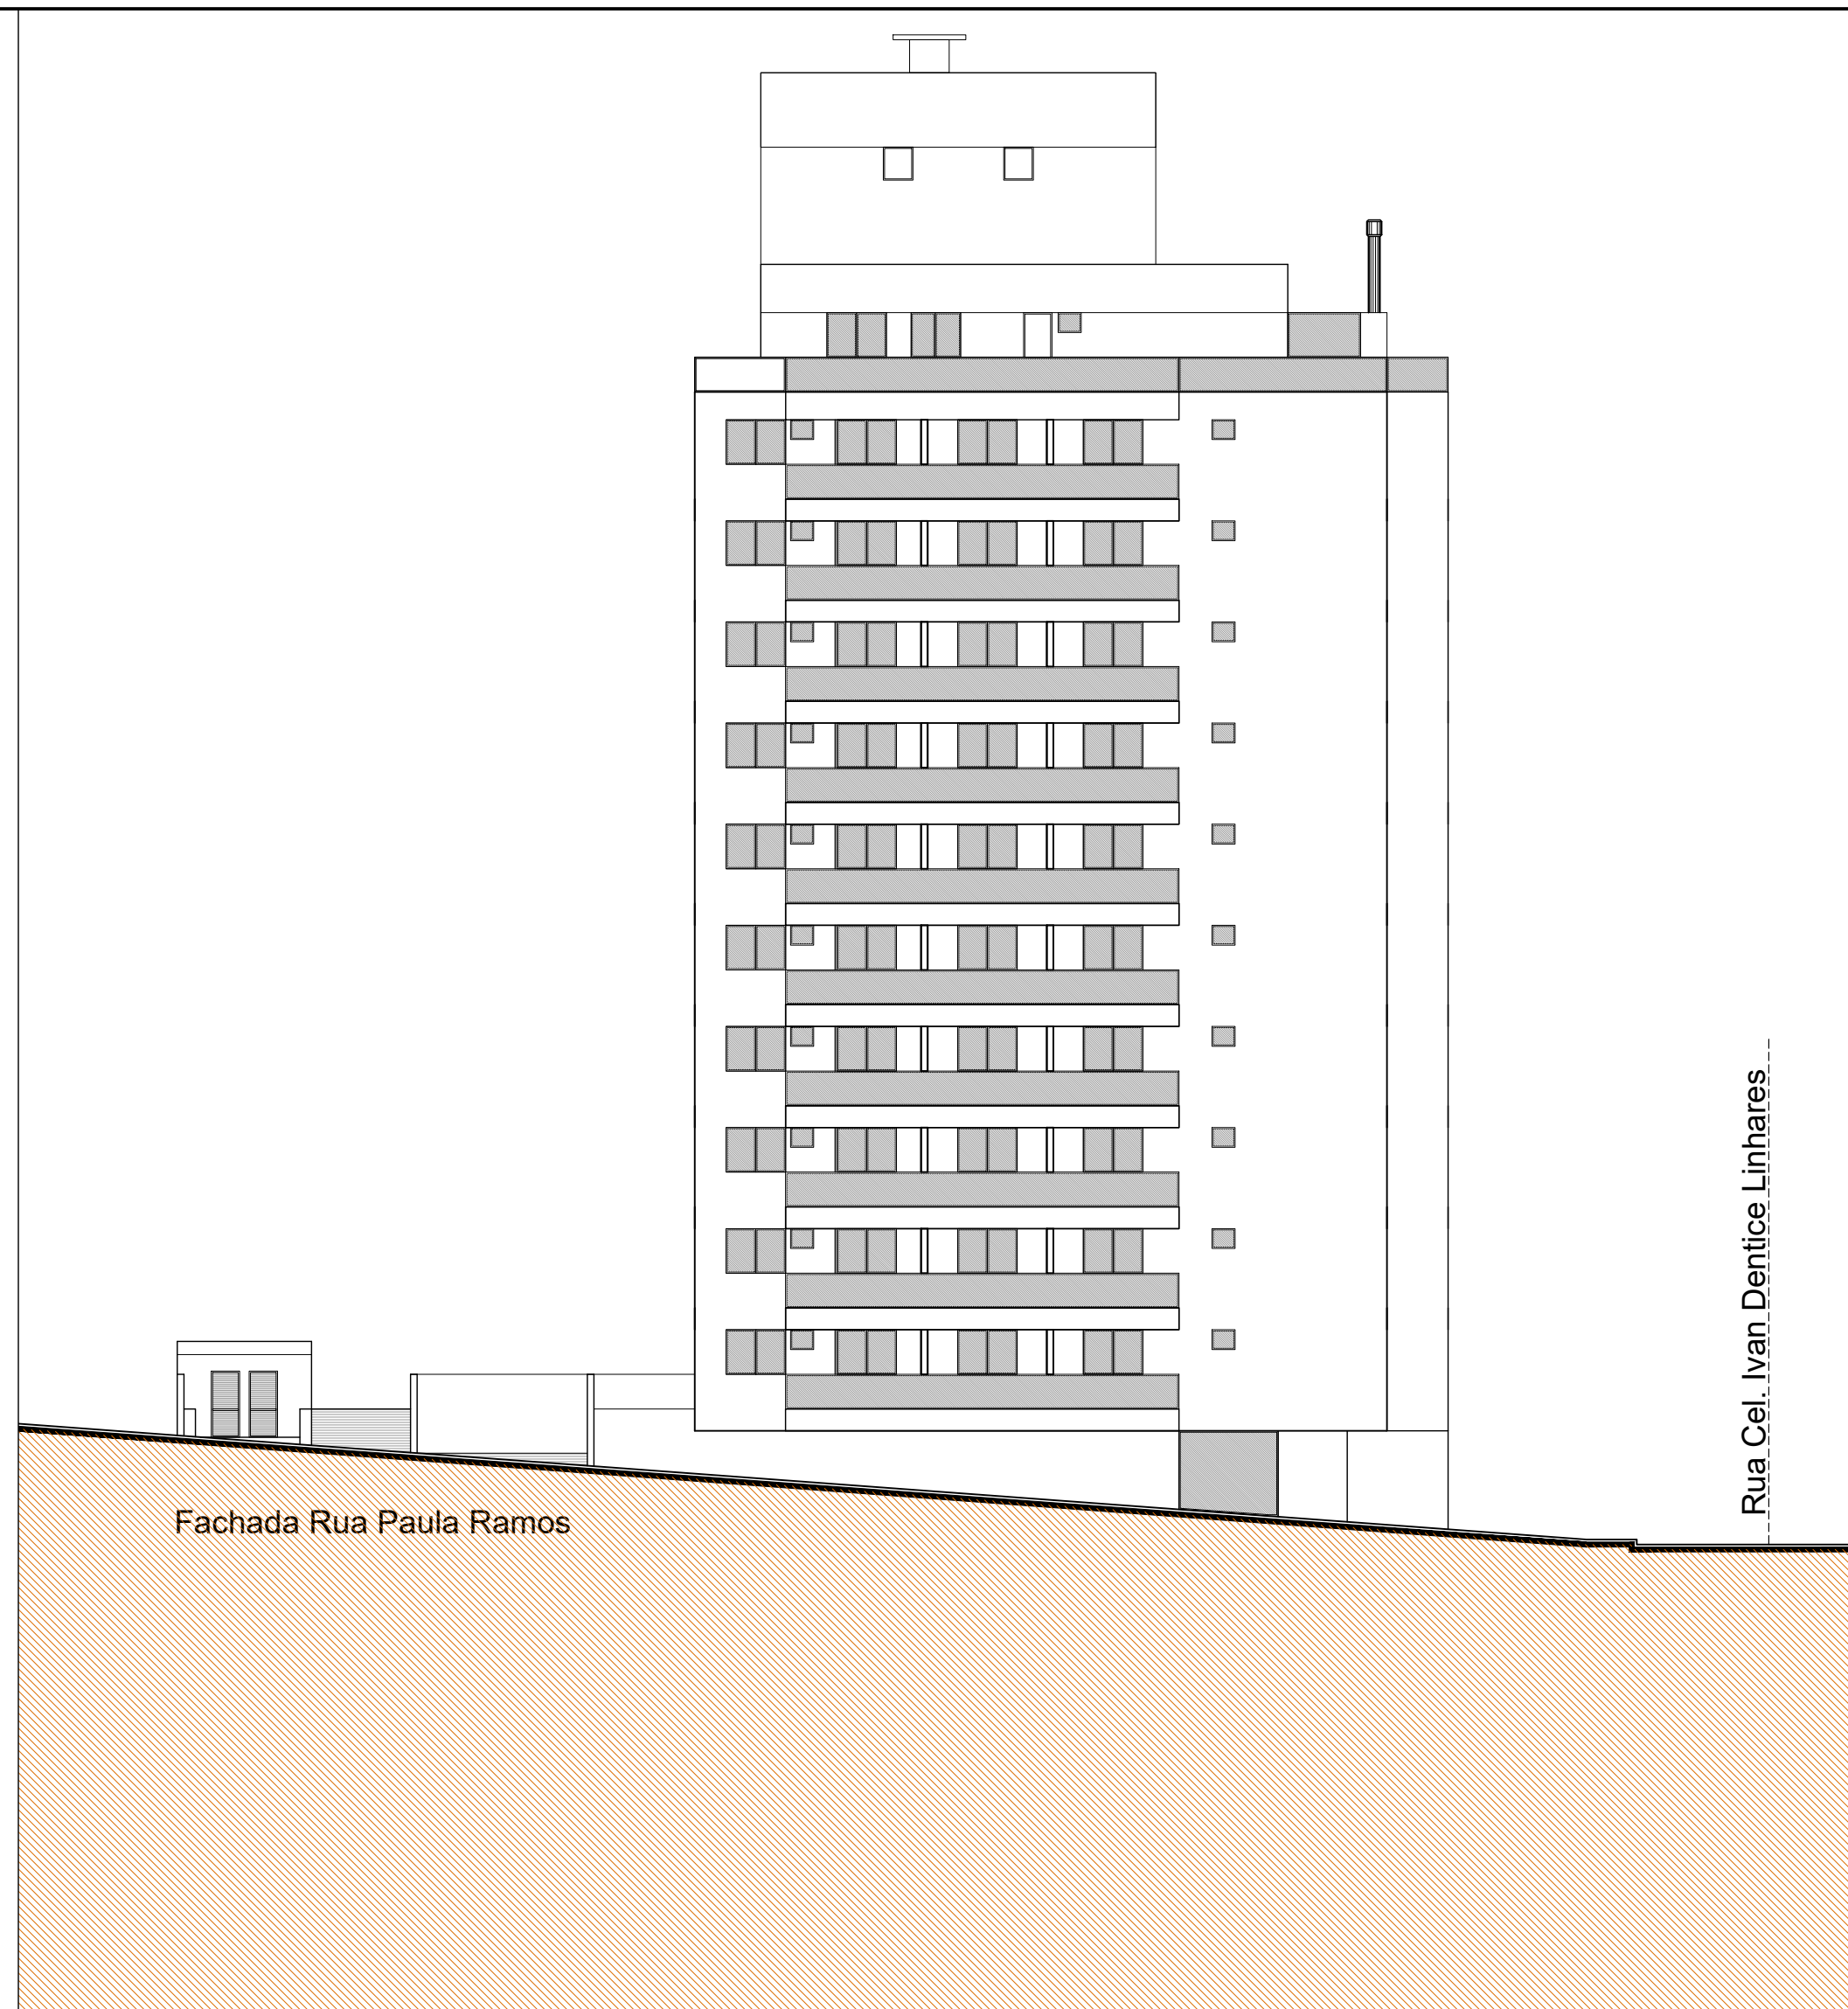

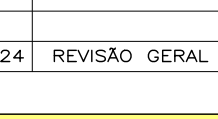 REVISÃO	
05/08/24	REVISÃO GERAL.
XXXXXXXXXXXXXXXXXXXXXXXXXXXXXXXXXXXX EDIFÍCIO RESIDENCIAL E COMERCIAL RUA PAULA RAMOS ESQ RUA CEL IVAN DENTICE LINHARES ESQ. RUA PASCOAL SIMONE - COQUEIROS - FLORIANÓPOLIS	
	PROPRIETÁRIO
	CÓDIGO PREL-R01
PROJETO ARQUITETÔNICO Fachadas	ESCALA 1:100
	DESENHO EOK
	DATA JUN/2026
	PROJETO
	PRANCHA ARQ.
ANTÔNIO CARLOS CORAL – ARQ. REG. 8174-1 CREA/SC	