

PLANO DIRETOR - LEI COMPLEMENTAR Nº739/2023

PARÂMETROS URBANÍSTICOS					
ZONEAMENTO	GABARITO	ÍNDICE DE APROV.	TX OCUPAÇÃO	USO PRETENDIDO	
ARM 4.5	04 PAVTOS	2.90	TO=50 %	MISTO - COMERCIAL E RESIDENCIAL	
				MISTO - COMERCIAL E RESIDENCIAL	
MATRÍCULA				INSCRIÇÃO IMOBILIÁRIA	
191.674				46.37.012.0225.001-762	

TERRENO LEVANTAMENTO TOPOGRÁFICO

ÁREA ORIGINAL	ATINGIMENTO VIÁRIO	ÁREA REMANESCENTE	FRUIÇÃO ADI
3.644,07m²	120,37 m²	3.523,70 m²	250,20 m²

CHECK LIST DE INCENTIVOS

INCENTIVO A SUSTENTABILIDADE AMBIENTAL	INCENTIVO A PAISAGEM E PATRIMÔNIO CULTURAL
INCENTIVO A SUSTENTABILIDADE DA CONSTRUÇÃO	INCENTIVO A ÁREAS DE INTERESSE SOCIAL
X INCENTIVO DE USO MISTO	INCENTIVO A HABITAÇÃO DE INTERESSE SOCIAL
INCENTIVO A ARTE PÚBLICA	X ADI-I INCENTIVO A ÁREAS DE DESENVOLVIMENTO
INCENTIVO A RETROFIT	ADI-II INCENTIVO A ÁREAS DE DESENVOLVIMENTO
INCENTIVO POR TDC VERDE	INCENTIVO A FRUIÇÃO PÚBLICA
INCENTIVO DE AMEBRAMENTO	INCENTIVO AO DESENVOLVIMENTO ECONÔMICO

LIMITES DE OCUPAÇÃO

COEFICIENTE DE APROVEITAMENTO					TAXA DE OCUPAÇÃO				
BÁSICO	OUTORGA	TDC	SUBSOLO	TOTAL	SUBSOLO	1º E 2º PAVTOS	TORRE		
1.0	1.90	0.0	0.80	3.70	50 %	100 %	50 %	80 %	50 % 65 %

INCENTIVOS UTILIZADOS

COEFICIENTE DE APROVEITAMENTO		TAXA DE OCUPAÇÃO		
INCENTIVO	BENEFÍCIO	ACRESCIMO	FÓRMULA	
ODDC	ACRESCIMO DE ÁREA CONSTRUÍDA	ODDC	30 %	
USO MISTO	ACRESCIMO DE 01 PAVIMENTO	USO MISTO		
ADI	ACRESCIMO DE 02 PAVIMENTOS	ADI		

PARÂMETROS UTILIZADOS

COEFICIENTE DE APROVEITAMENTO			TAXA DE OCUPAÇÃO			
BÁSICO	1.00	3.644,07 m²				
ODDC	0.76	2.769,54 m²	SUBSOLO	84,62%	2.982,00 m²	
TDC	0.0	0,00 m²	1º PAVTO (TÉRREO)	79,67%	2.807,59 m²	
SUBSOLO	0.0	0,00 m²	TORRES	49,27%	1.736,26 m²	
SUB TOTAL	1.76	6.413,61 m²				
USO MISTO	0.4766	1.736,86 m²				
ADI	0.9532	3.473,72 m²				
TOTAL	1.4298	5.210,58 m²				

QUADRO DE ÁREAS

INCENTIVOS	PAVIMENTO	ÁREAS			ÁREA COMPUTÁVEL			TAXA DE OCUPAÇÃO		ÁREA PRIVATIVA
		COBERTA FECHADA	COBERTA ABERTA	DESCOBERTA	RESIDENCIAL	RESIDENCIAL	GARAGEM	ÁREA COBERTA	%	
	SUBSOLO+CISTERNA	2.982,00	0,00	0,00	2.982,00	0,00	0,00	2.982,00	84,62%	0,00
	1º PAVTO + CGLP (TÉRREO)	2.823,83	0,00	452,67	3.276,50	0,00	1.062,00	2.807,59	79,67%	620,34
	PAVTO INTERMEDIÁRIO	2.077,76	0,00	0,00	2.077,76	0,00	281,90	2.077,76	74,00%	41,90
	2º PAVTO BLOCO A	544,32	28,90	345,14	918,36	567,62	0,00	573,22	16,26%	843,13
USO MISTO	3º E 4º PAVTO BLOCO A	1.088,64	57,80	0,00	1.146,44	1.135,24	0,00	573,22	16,26%	1.000,46
	5º PAVTO BLOCO A	544,32	28,90	0,00	573,22	567,62	0,00	573,22	16,26%	500,23
	6º PAVTO BLOCO A	544,32	28,90	0,00	573,22	567,62	0,00	573,22	16,26%	500,23
	7º PAVTO BLOCO A	544,32	28,90	0,00	573,22	567,62	0,00	573,22	16,26%	500,23
	COBERTURA BLOCO A	203,03	0,00	390,53	593,56	0,00	0,00	203,03	5,76%	0,00
	BAR.E RES. BLOCO A	46,44	0,00	0,00	46,44	0,00	0,00	46,44	1,31%	0,00
	2º PAVTO BLOCO B	552,92	28,90	285,93	867,75	576,26	0,00	581,82	16,51%	806,31
	3º E 4º PAVTO BLOCO B	1.105,84	57,80	0,00	1.163,64	1.152,52	0,00	581,82	16,51%	1.016,52
USO MISTO	5º PAVTO BLOCO B	552,92	28,90	0,00	581,82	576,26	0,00	581,82	16,51%	508,26
	6º PAVTO BLOCO B	552,92	28,90	0,00	581,82	576,26	0,00	581,82	16,51%	508,26
	7º PAVTO BLOCO B	552,92	28,90	0,00	581,82	576,26	0,00	581,82	16,51%	508,26
	COBERTURA BLOCO B	203,03	0,00	380,13	583,16	0,00	0,00	203,03	5,76%	0,00
	BAR.E RES. BLOCO B	46,44	0,00	0,00	46,44	0,00	0,00	46,44	1,31%	0,00
	2º PAVTO BLOCO C	552,92	28,90	285,93	867,75	576,26	0,00	581,82	16,51%	806,31
	3º E 4º PAVTO BLOCO C	1.105,84	57,80	0,00	1.163,64	1.152,52	0,00	581,82	16,51%	1.016,52
	5º PAVTO BLOCO C	552,92	28,90	0,00	581,82	576,26	0,00	581,82	16,51%	508,26
USO MISTO	6º PAVTO BLOCO C	552,92	28,90	0,00	581,82	576,26	0,00	581,82	16,51%	508,26
	7º PAVTO BLOCO C	552,92	28,90	0,00	581,82	576,26	0,00	581,82	16,51%	508,26
	COBERTURA BLOCO C	203,03	0,00	380,13	583,16	0,00	0,00	203,03	5,76%	0,00
	BAR.E RES. BLOCO C	46,44	0,00	0,00	46,44	0,00	0,00	46,44	1,31%	0,00
ÁREA TOTAL		18.532,96 m²	520,20 m²	2.520,46m²	21.573,62m²	10.320,84 m²	1.343,90 m²	0,00 m²		10.701,74m²

TIPOLOGIAS

TIPOLOGIA	ÁREA PRIVATIVA	QUANTIDADE
LOJA COMERCIAL 101	55,54m²	01 UC
LOJA COMERCIAL 102	90,81m²	01 UC
LOJA COMERCIAL 103	60,10m²	01 UC
LOJA COMERCIAL 104 (LOJA +SOBRELOJA)	133,35m²	01 UC
LOJA COMERCIAL 105	35,94m²	01 UC
LOJA COMERCIAL 106	36,34m²	01 UC
LOJA COMERCIAL 107	36,88m²	01 UC
LOJA COMERCIAL 108	43,46m²	01 UC
LOJA COMERCIAL 109	91,62m²	01 UC
LOJA COMERCIAL 110	76,20m²	01 UC

ÁREA PRIVATIVA COMERCIAL TOTAL	662,24 m²	10 UC
--------------------------------	-----------	-------

BLOCO A

UNIDADES HABITACIONAIS 02 DORMITÓRIOS FINAL 01 E 06	52,93m²	10 UH
UNIDADES HABITACIONAIS 01 DORMITÓRIO FINAL 02:08 E 10	36,10m²	15 UH
UNIDADES HABITACIONAIS 02 DORMITÓRIOS FINAL 03 E 09	51,00m²	10 UH
UNIDADES HABITACIONAIS 02 DORMITÓRIOS FINAL 04	36,77m²	05 UH
UNIDADES HABITACIONAIS 01 DORMITÓRIO FINAL 05	36,30m²	05 UH
UNIDADES HABITACIONAIS 02 DORMITÓRIOS FINAL 07 E 11	55,50m²	10 UH
UNIDADES HABITACIONAIS 02 DORMITÓRIOS 201	98,78m²	01 UH
UNIDADES HABITACIONAIS 01 DORMITÓRIO 202	40,20m²	01 UH
UNIDADES HABITACIONAIS 02 DORMITÓRIOS 203	65,15m²	01 UH
UNIDADES HABITACIONAIS 01 DORMITÓRIO 204	51,33m²	01 UH
UNIDADES HABITACIONAIS 01 DORMITÓRIO 205	55,69m²	01 UH
UNIDADES HABITACIONAIS 02 DORMITÓRIOS 206	155,63m²	01 UH
UNIDADES HABITACIONAIS 02 DORMITÓRIOS 207	91,18m²	01 UH
UNIDADES HABITACIONAIS 01 DORMITÓRIO 208	52,45m²	01 UH
UNIDADES HABITACIONAIS 02 DORMITÓRIOS 209	74,67m²	01 UH
UNIDADES HABITACIONAIS 01 DORMITÓRIO 210	52,15m²	01 UH
UNIDADES HABITACIONAIS 02 DORMITÓRIOS 211	105,90m²	01 UH

BLOCOS B - C

UNIDADES HABITACIONAIS 02 DORMITÓRIOS FINAL 01 E 11	55,24m²	20 UH
UNIDADES HABITACIONAIS 01 DORMITÓRIO FINAL 02 E 10	36,42m²	20 UH
UNIDADES HABITACIONAIS 02 DORMITÓRIOS FINAL 03 E 09	51,00m²	20 UH
UNIDADES HABITACIONAIS 01 DORMITÓRIO FINAL 04	36,66m²	10 UH
UNIDADES HABITACIONAIS 02 DORMITÓRIOS FINAL 05 E 06	56,80m²	20 UH
UNIDADES HABITACIONAIS 01 DORMITÓRIO FINAL 07	36,42m²	10 UH
UNIDADES HABITACIONAIS 01 DORMITÓRIO FINAL 08	36,36m²	10 UH
UNIDADES HABITACIONAIS 02 DORMITÓRIOS 201 E 211	105,64m²	04 UH
UNIDADES HABITACIONAIS 01 DORMITÓRIO 202	52,47m²	02 UH
UNIDADES HABITACIONAIS 02 DORMITÓRIOS 203	74,67m²	02 UH
UNIDADES HABITACIONAIS 01 DORMITÓRIO 204	52,61m²	02 UH
UNIDADES HABITACIONAIS 02 DORMITÓRIOS 205	92,59m²	02 UH
UNIDADES HABITACIONAIS 02 DORMITÓRIOS 206	91,16m²	02 UH
UNIDADES HABITACIONAIS 01 DORMITÓRIO 207	52,17m²	02 UH
UNIDADES HABITACIONAIS 01 DORMITÓRIO 208	52,49m²	02 UH
UNIDADES HABITACIONAIS 02 DORMITÓRIOS 209	74,40m²	02 UH
UNIDADES HABITACIONAIS 01 DORMITÓRIO 210	52,47m²	02 UH

ÁREA PRIVATIVA RESIDENCIAL TOTAL	10.039,50m²	198 UH
ÁREA PRIVATIVA VAGAS RESIDENCIAIS TOTAL	2.376,00m²	198 VG
ÁREA PRIVATIVA TOTAL	12.415,50m²	396 UT

TABELA DE INCENTIVO DE USO MISTO


A	ÁREA CONCEDIDA PELO INCENTIVO DE USO MISTO (5º PAVTO -ABC)	1.736,86m²
B	ÁREA MÍNIMA COM USO DIVERSO DO PRINCIPAL (1/6 DO PAVIMENTO)	289,47m²
C	ÁREATOTAL COM USO DIVERSO DO PRINCIPAL	623,25 + 144,50
D	COMPRIMENTO DAS FACHADAS VOLTADAS AO LOGRADOURO	119,60m
E	COMPRIMENTO TOTAL DA FACHADA ATIVA	70,00m
F	ÁREA DE FRUIÇÃO PÚBLICA IUM	250,20m²
G	ÁREA DE FRUIÇÃO PÚBLICA PARA USO DO PEDESTRE (DECK COMERCIAL)	220,70m²
H	NÚMERO DE ÁRVORES PREVISTA (1/ 50,00m² DE ÁREA)	22 unidades
I	NÚMERO DE PARACICLOS (1/ 25,00 m² DE ÁREA COMERCIAL)	36 unidades

ÁREAS PERMEÁVEIS

TAXA DE IMPERMEABILIZAÇÃO MÁXIMA	TAXA DE IMPERMEABILIZAÇÃO UTILIZADA
70,00 %	68,60 %

MEMORIAL

TIPO	ÁREA	PERMEABILIDADE	ÁREA PERMEABILIDADE EFETIVA	PERMEABILIDADE TERRENO
CAPTAÇÃO PLUVIAL	936,10m²	100 %	936,10m²	3.523,70 m²
REVESTIMENTO DRENANTE	174,50m²	80 %	139,60m²	
JARDIM	30,70m²	100 %	30,70m²	
TOTAL	1.141,30m²	31,39%	1.106,40m²	

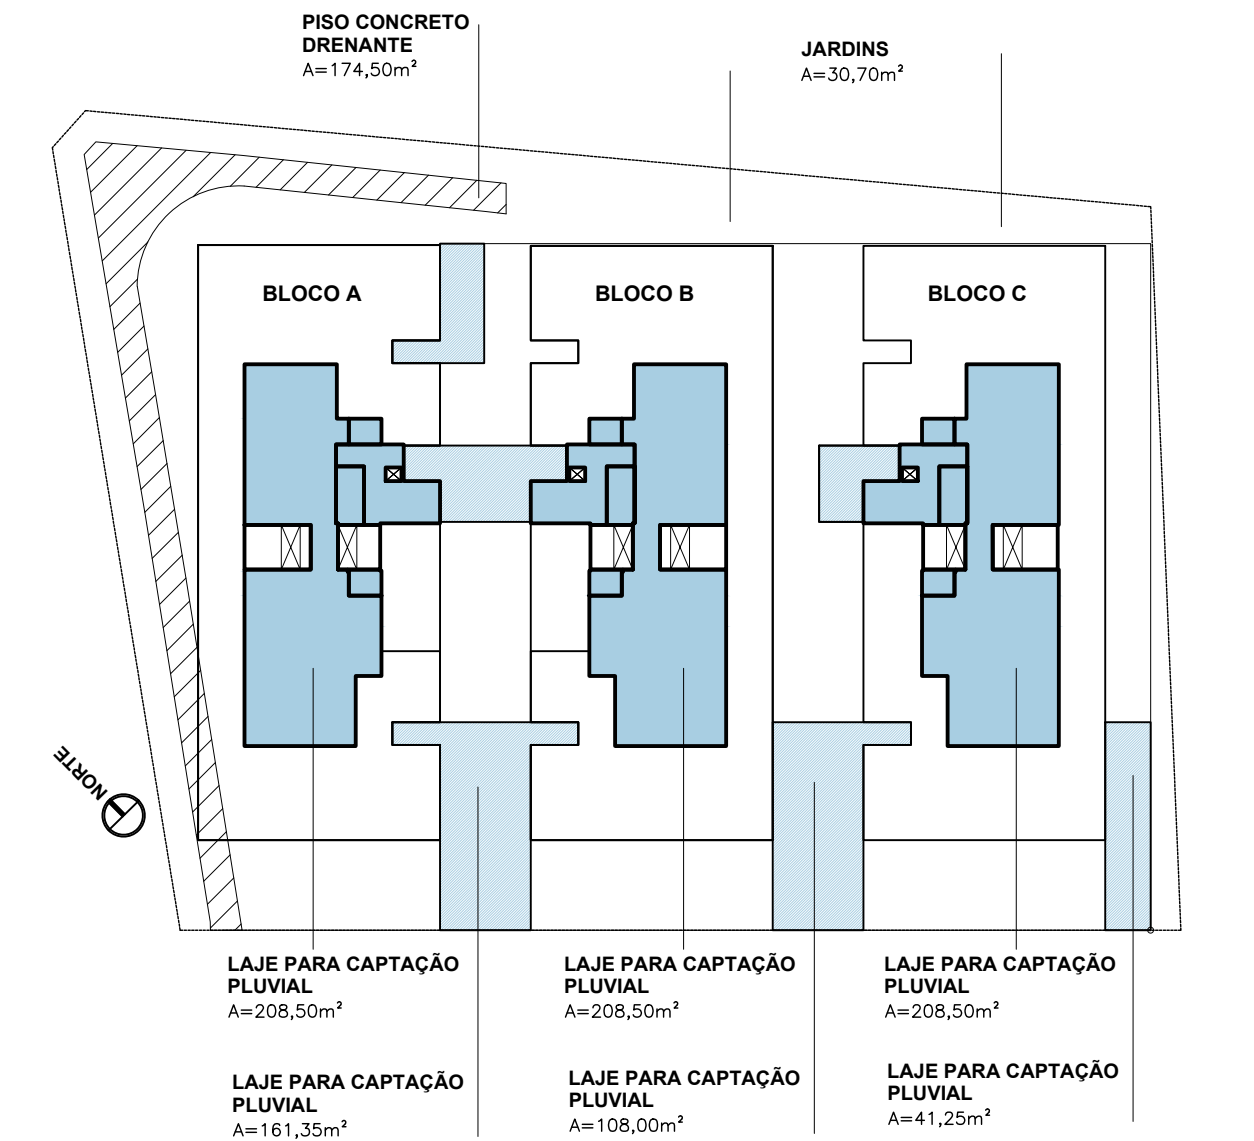






VAGAS DE ESTACIONAMENTO

TIPO DE VAGA	LEGENDA	QUANTIDADE	MÍNIMO LEGAL
AUTOMÓVEIS RESIDENCIAL	VAGA 00_240x500	198	00
AUTOMÓVEIS VISITANTES	VAGA 00 VISITANTE_240x500	08	09
AUTOMÓVEIS VISITANTES PCD	VAGA 00_VISITANTE_240x500	02	01
BIKES RESIDENCIAL	BC 00_200x70	198	198
BIKES RESIDENCIAL VISITANTES	BC 00 VST R_200x70	10	10
VAGAS AUTOMÓVEIS COMERCIAL	VAGA 00 COMERCIAL_240x500	10	07
VAGAS BIKES COMERCIAL	BC 00 C_120x70	20	20
VAGAS BIKES COMER. VISITANTE	BC 00 C_200x70	16	09
TOTAL DE VAGAS		462 VAGAS	254 VAGAS

MEMORIAL DE AFASTAMENTOS LATERAIS

CORTE AA	CORTE BB
CÁLCULO DE AFASTAMENTO SEÇÃO A	CÁLCULO DE AFASTAMENTO SEÇÃO A
DISPENSADO DE AFASTAMENTO	DISPENSADO DE AFASTAMENTO
AFASTAMENTO ADOTADO 0,00 m	AFASTAMENTO ADOTADO 0,00 m
CÁLCULO DE AFASTAMENTO SEÇÃO B	CÁLCULO DE AFASTAMENTO SEÇÃO B
AFASTAMENTO = H/7	AFASTAMENTO = H/7
AFASTAMENTO 17,00 / 7 = 2,42 m	AFASTAMENTO 17,00 / 7 = 2,42 m
AFASTAMENTO ADOTADO = 3,00 m	AFASTAMENTO ADOTADO = 6,55 m

TAXA DE OCUPAÇÃO

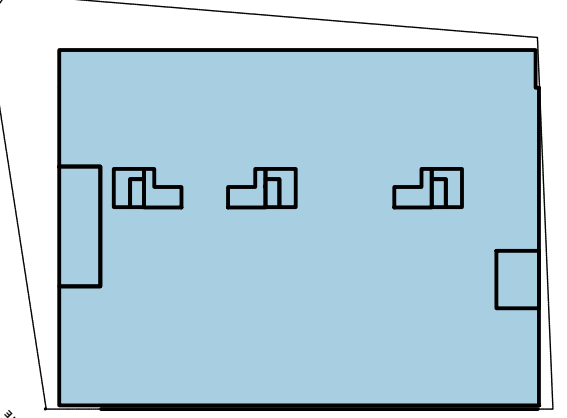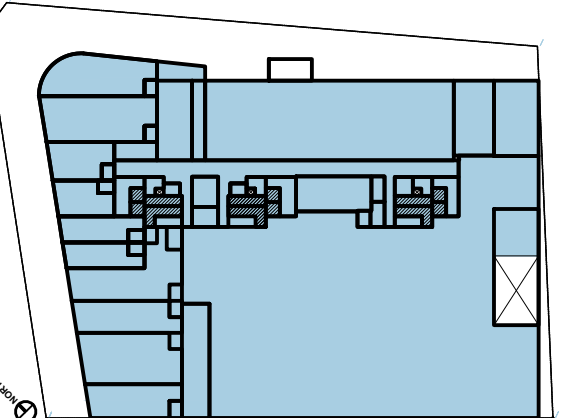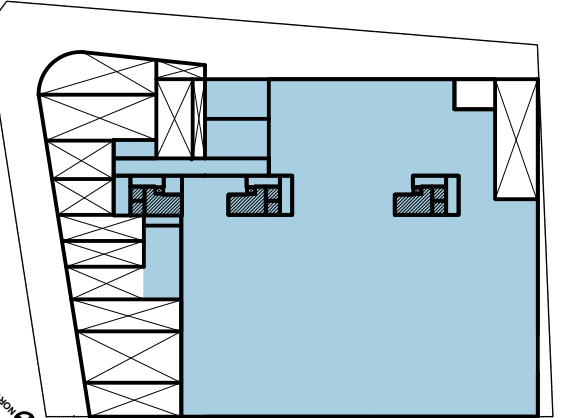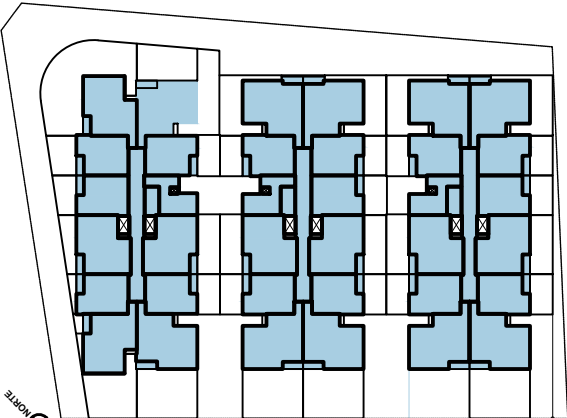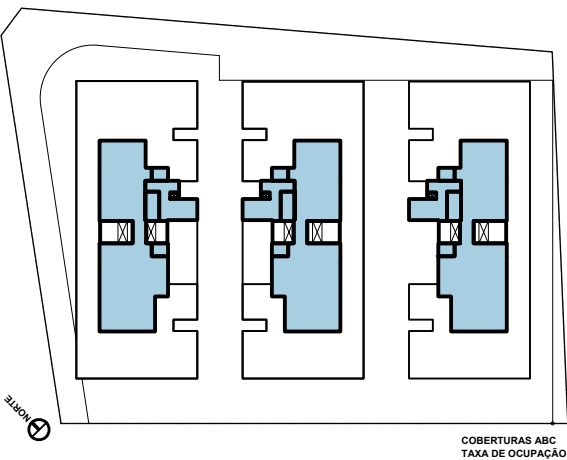

LOCALIZAÇÃO

- REVISÃO
- REVISÃO
- REVISÃO



adriano klein arquitetura

G PINHEIRO

RUA VIRGÍLIO VÁRZEA, ESQ RUA MANÉ VICENTE, Nº 310 - SACO GRANDE

INSCRIÇÃO IMOBILIÁRIA

CONDOMÍNIO DE USO MISTO

46.37.012.0225.001-762

[G PINHEIRO EMPREENDIMENTOS LTDA]

[Adriano Klein - CAU A 21784-0]

CNPJ 19.170.784/0001-24

CPF 753.154.599-34

PROPRIETÁRIO

RESPONSÁVEL PROJETO ARQUITETÔNICO


QUADROS E LOCALIZAÇÃO

REVISÃO R36

MAR 25

PRANCHA 02/12

QUADRO DE ÁREAS										
INCENTIVOS	PAVIMENTO	ÁREAS			ÁREA COMPUTÁVEL			TAXA DE OCUPAÇÃO		ÁREA PRIVATIVA
		COBERTA FECHADA	COBERTA ABERTA	DESCOBERTA	TOTAL	RESIDENCIAL	NÃO RESIDENCIAL	GARAGEM	ÁREA COBERTA	
	SUBSOLO+CISTERNA	2.982,00	0,00	0,00	2.982,00	0,00	0,00	0,00	2.982,00	84,62%
	1º PAVTO + CGLP (TERREÇO)	2.823,83	0,00	452,67	3.276,50	0,00	1.062,00	0,00	2.807,59	79,67%
	PAVTO INTERMEDIÁRIO	2.077,76	0,00	0,00	2.077,76	0,00	281,90	0,00	2.077,76	74,00%
	2º PAVTO BLOCO A	544,32	28,90	918,36	1.491,58	0,00	0,00	0,00	573,22	16,26%
	3º E 4º PAVTO BLOCO A	1.088,64	57,80	0,00	1.146,44	1.135,24	0,00	0,00	573,22	16,26%
USO MISTO	5º PAVTO BLOCO A	544,32	28,90	0,00	573,22	567,82	0,00	0,00	573,22	16,26%
ADI	6º PAVTO BLOCO A	544,32	28,90	0,00	573,22	567,82	0,00	0,00	573,22	16,26%
ADI	7º PAVTO BLOCO A	544,32	28,90	0,00	573,22	567,82	0,00	0,00	573,22	16,26%
	COBERTURA BLOCO A	203,03	0,00	380,53	583,56	0,00	0,00	0,00	203,03	5,76%
	BAR E RES. BLOCO A	46,44	0,00	0,00	46,44	0,00	0,00	0,00	46,44	1,31%
	2º PAVTO BLOCO B	552,92	28,90	285,93	867,75	576,26	0,00	0,00	581,82	16,51%
	3º E 4º PAVTO BLOCO B	1.105,84	57,80	0,00	1.163,64	1.152,52	0,00	0,00	581,82	16,51%
USO MISTO	5º PAVTO BLOCO B	552,92	28,90	0,00	581,82	576,26	0,00	0,00	581,82	16,51%
ADI	6º PAVTO BLOCO B	552,92	28,90	0,00	581,82	576,26	0,00	0,00	581,82	16,51%
ADI	7º PAVTO BLOCO B	552,92	28,90	0,00	581,82	576,26	0,00	0,00	581,82	16,51%
	COBERTURA BLOCO B	203,03	0,00	380,13	583,16	0,00	0,00	0,00	203,03	5,76%
	BAR E RES. BLOCO B	46,44	0,00	0,00	46,44	0,00	0,00	0,00	46,44	1,31%
	2º PAVTO BLOCO C	552,92	28,90	285,93	867,75	576,26	0,00	0,00	581,82	16,51%
	3º E 4º PAVTO BLOCO C	1.105,84	57,80	0,00	1.163,64	1.152,52	0,00	0,00	581,82	16,51%
USO MISTO	5º PAVTO BLOCO C	552,92	28,90	0,00	581,82	576,26	0,00	0,00	581,82	16,51%
ADI	6º PAVTO BLOCO C	552,92	28,90	0,00	581,82	576,26	0,00	0,00	581,82	16,51%
ADI	7º PAVTO BLOCO C	552,92	28,90	0,00	581,82	576,26	0,00	0,00	581,82	16,51%
	COBERTURA BLOCO C	203,03	0,00	380,13	583,16	0,00	0,00	0,00	203,03	5,76%
	BAR E RES. BLOCO C	46,44	0,00	0,00	46,44	0,00	0,00	0,00	46,44	1,31%
	ÁREA TOTAL	18.532,96 m²	520,20 m²	2.520,46m²	21.573,62m²	10.320,84 m²	1.343,90 m²	0,00 m²		10.701,74m²

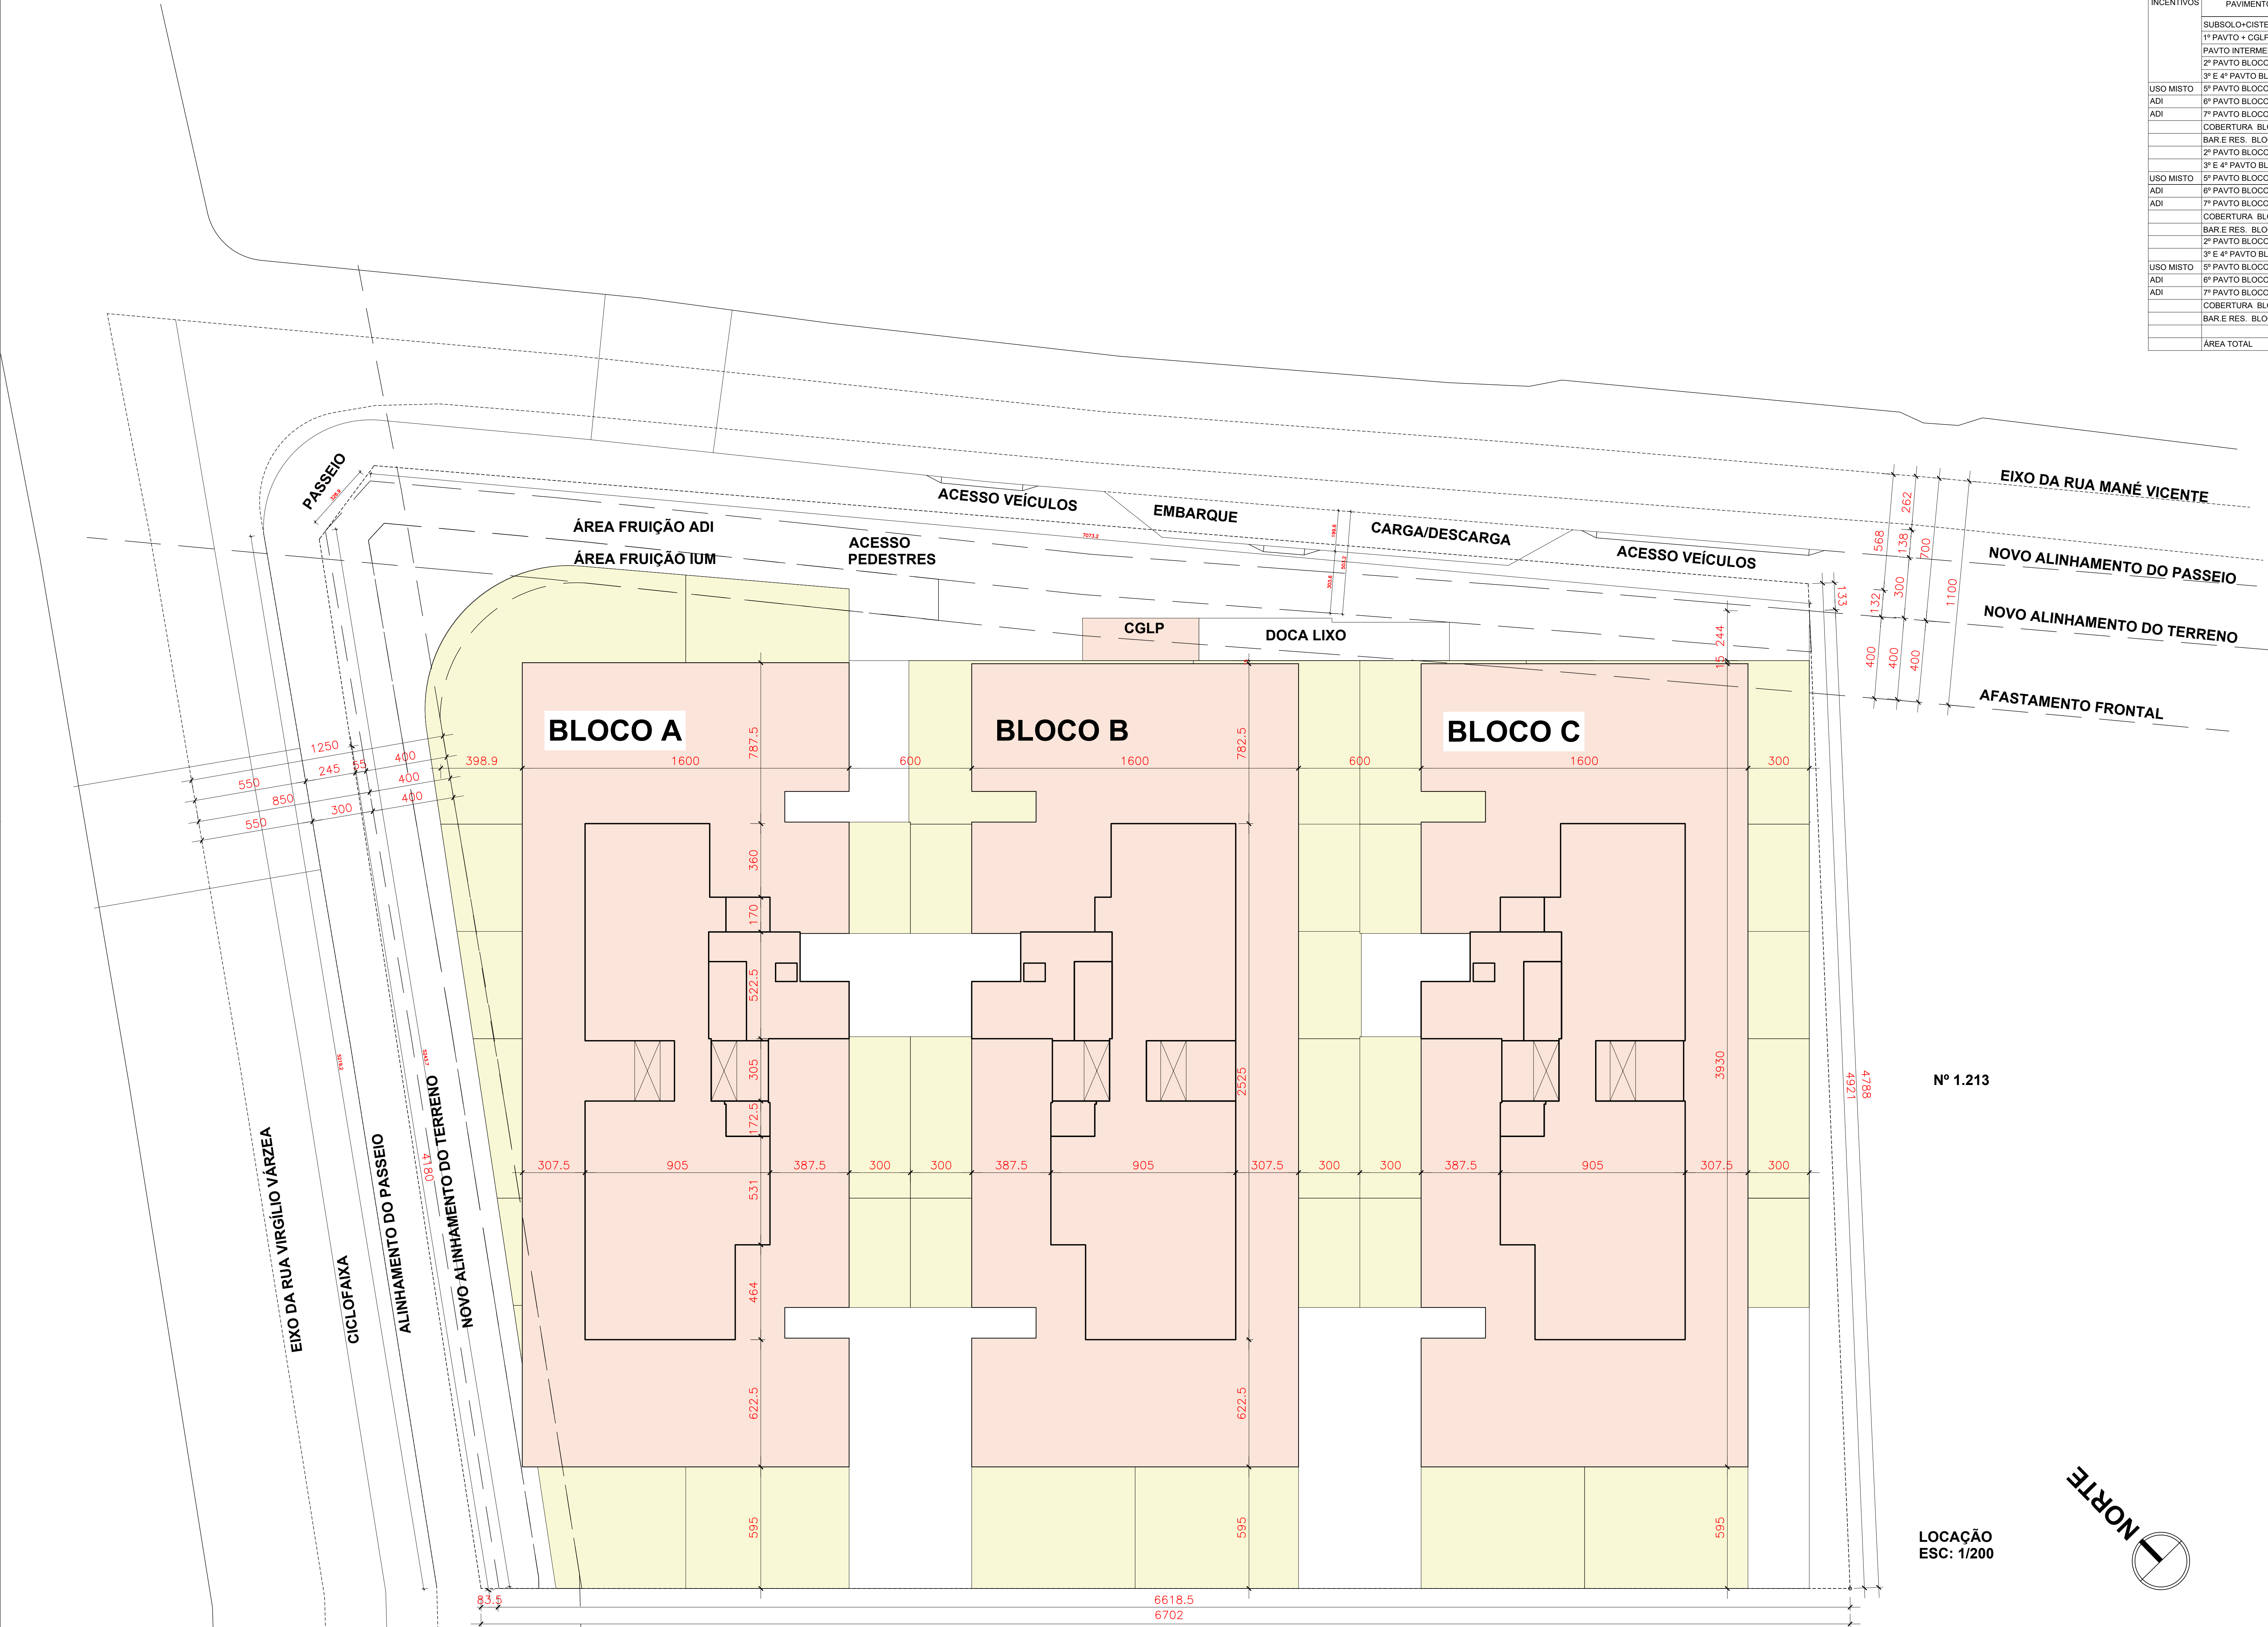

- LEGENDA ÁREAS CONSTRUÍDAS
- ÁREA COBERTA ABERTA
 - ÁREA COBERTA FECHADA
 - ÁREA DESCOBERTA

• REVISÃO

• REVISÃO

• REVISÃO



PREFEITURA DE

FLORIANÓPOLIS

adriano klein arquitetura

G PINHEIRO

RUA VIRGÍLIO VÁRZEA, ESQ. RUA MANÉ VICENTE Nº 310 - SACO GRANDE

INSCRIÇÃO IMOBILIÁRIA

CONDOMÍNIO DE USO MISTO

46.37.012.0225-001-762

[G PINHEIRO EMPREENDIMENTOS LTDA]

[Adriano Klein CAJ A 21784-0]

CNPJ: 19.170.784/0001-24

CNP: 753.154.539-34


PROPRIETÁRIO

RESPONSÁVEL PROJETO ARQUITETÔNICO



PLANTA BAIXA LOCAÇÃO

REVISÃO R36
1/125 MAR 25

PRANCHA 04/12

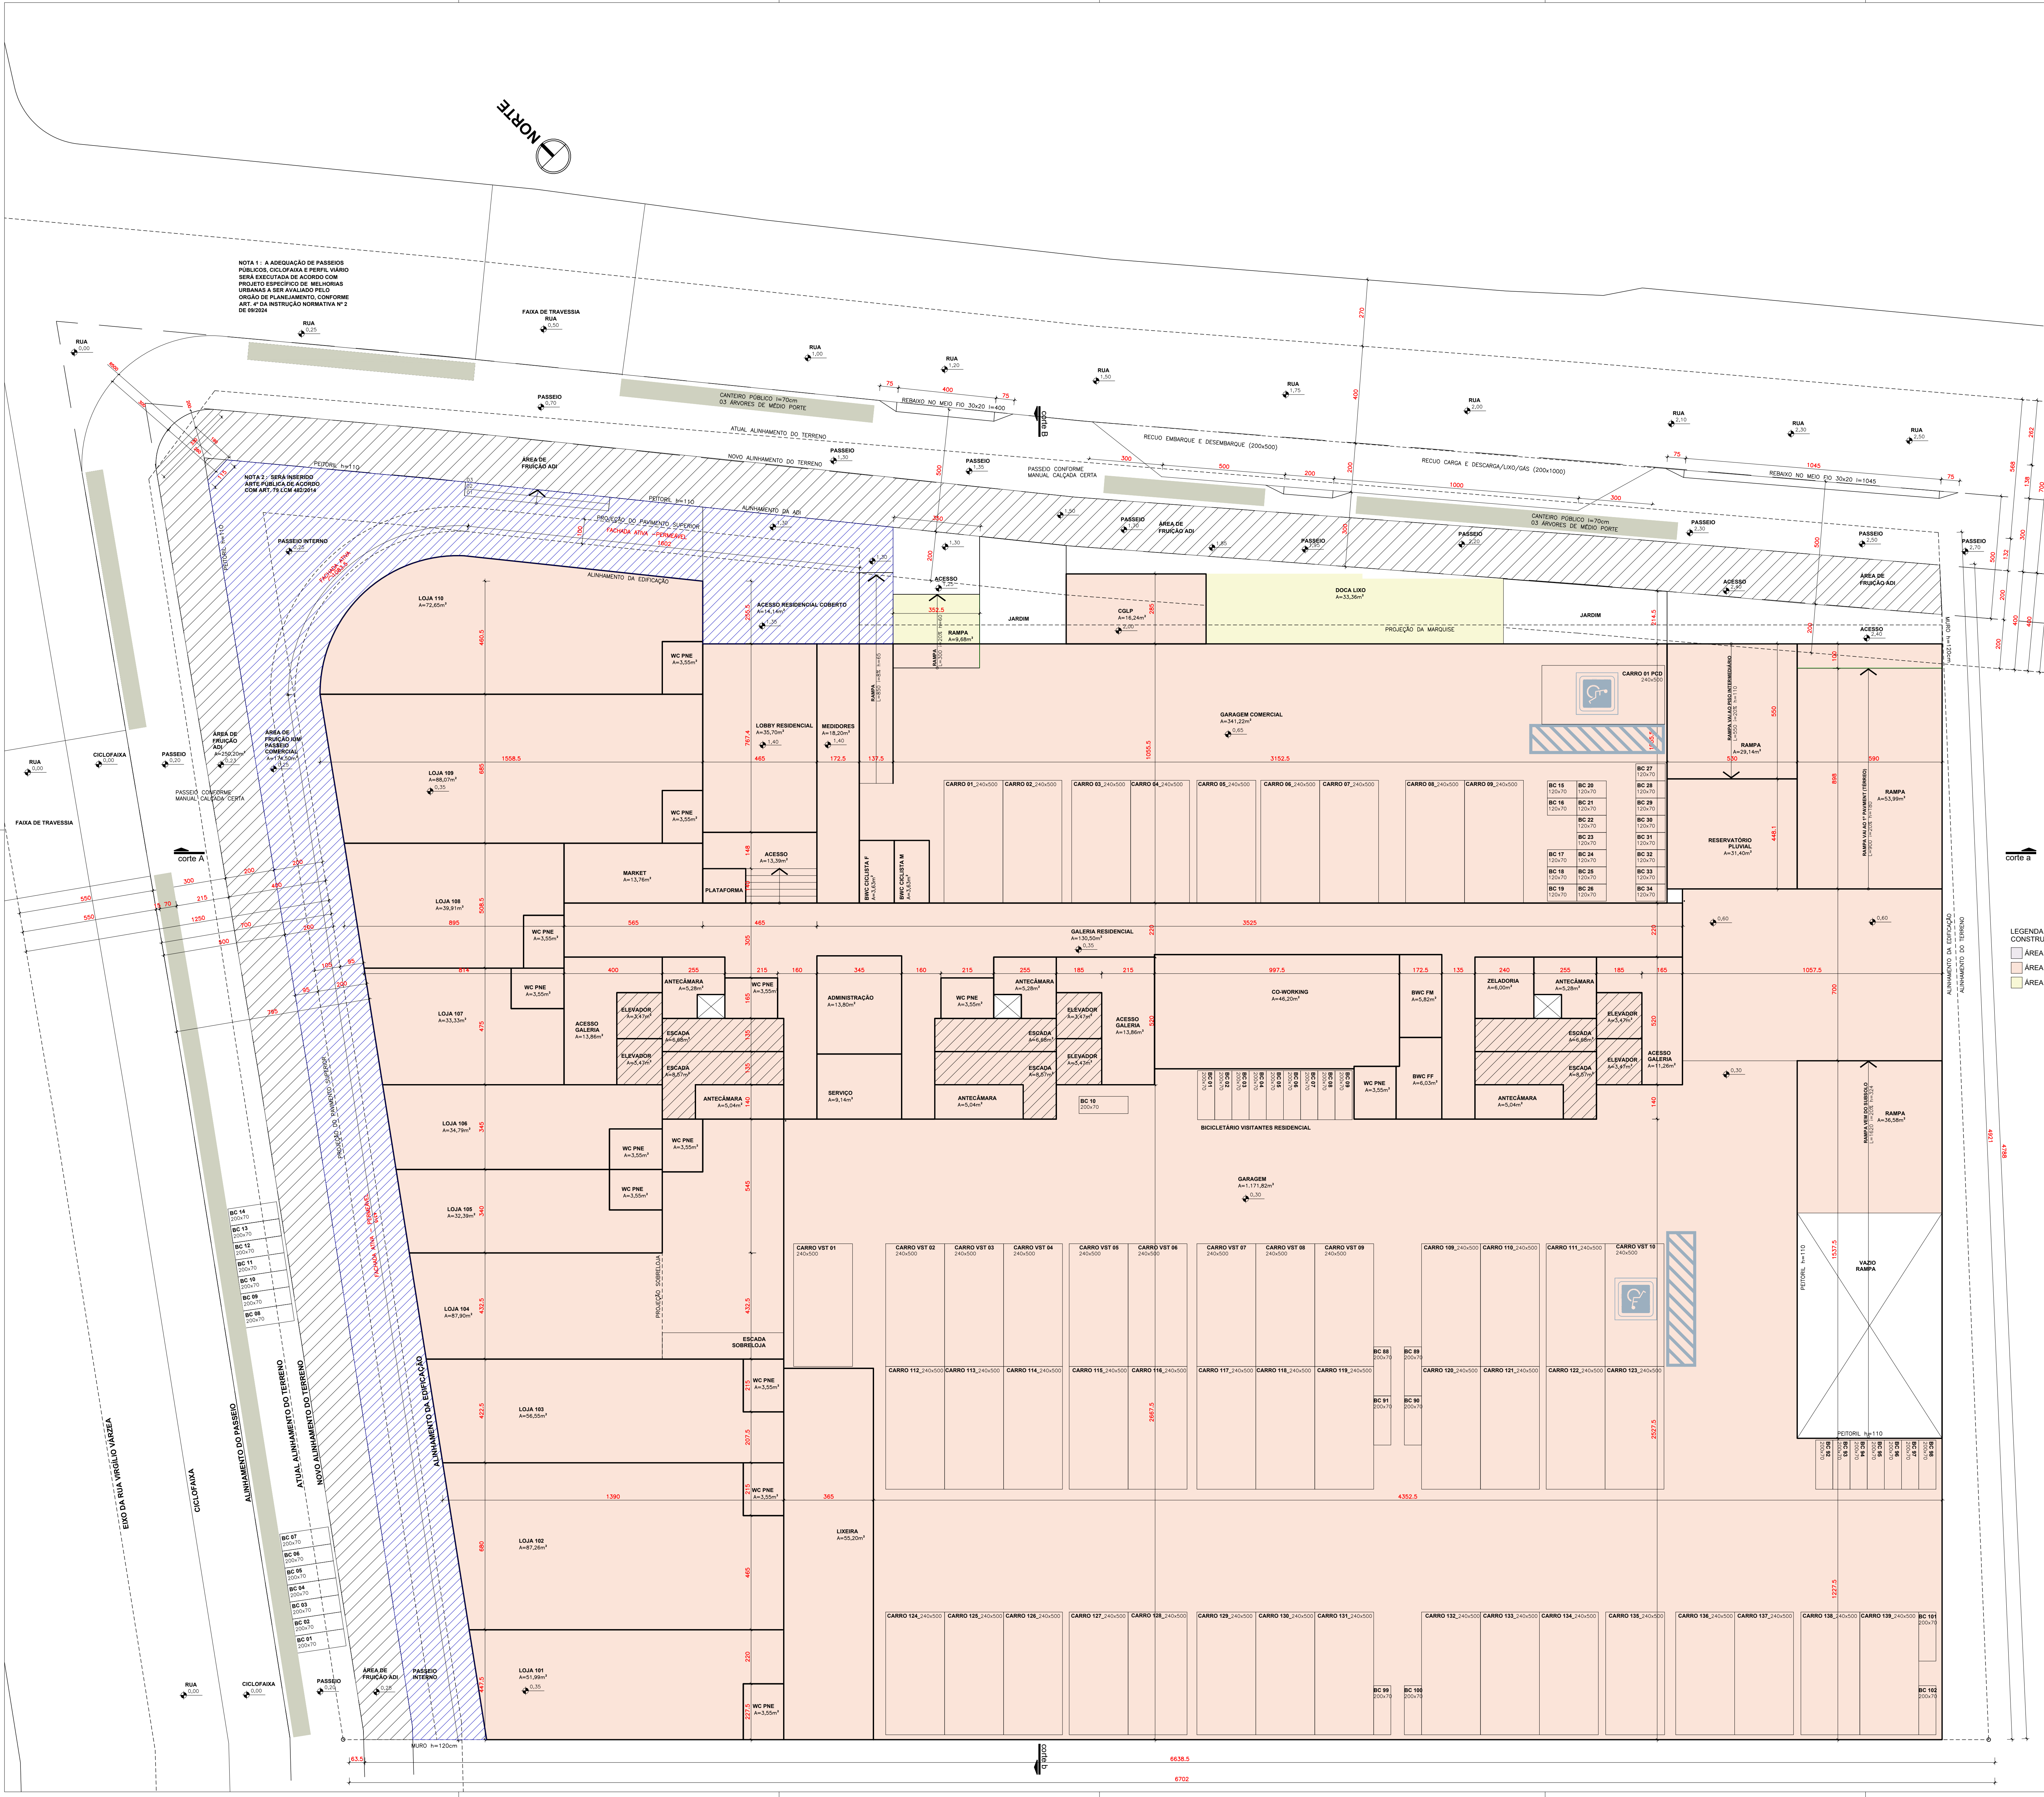

QUADRO DE ÁREAS											
INCENTIVOS	PAVIMENTO	COBERTA FECHADA	ÁREAS		TOTAL	ÁREA COMPUTÁVEL		TAXA DE OCUPAÇÃO		ÁREA PRIVATIVA	
			COBERTA ABERTA	DESCOBERTA		NÃO RESIDENCIAL	RESIDENCIAL	GARAGEM	ÁREA COBERTA		%
	SUBSOLO-CISTERNA	2.982,00	0,00	0,00	2.982,00	0,00	0,00	0,00	2.982,00	84,62%	0,00
	1º PAVTO + COLP (100m²)	2.823,83	0,00	452,67	3.276,50	0,00	1.062,00	0,00	2.807,50	79,67%	620,34
	PAVTO INTERMEDIÁRIO	2.077,75	0,00	0,00	2.077,75	0,00	281,90	0,00	2.077,75	74,00%	41,90
	2º PAVTO BLOCO A	544,32	28,90	345,14	918,36	567,62	0,00	0,00	573,22	16,26%	843,13
	3º E 4º PAVTO BLOCO A	1.088,64	57,80	0,00	1.146,44	1.135,24	0,00	0,00	573,22	16,26%	1.000,46
USO MISTO	2º PAVTO BLOCO A	544,32	28,90	0,00	573,22	567,62	0,00	0,00	573,22	16,26%	500,23
ADI	6º PAVTO BLOCO A	544,32	28,90	0,00	573,22	567,62	0,00	0,00	573,22	16,26%	500,23
	7º PAVTO BLOCO A	544,32	28,90	0,00	573,22	567,62	0,00	0,00	573,22	16,26%	500,23
	COBERTURA BLOCO A	203,03	0,00	390,53	593,56	0,00	0,00	0,00	203,03	5,76%	0,00
	BAR E RES. BLOCO A	46,44	0,00	0,00	46,44	0,00	0,00	0,00	46,44	1,31%	0,00
	2º PAVTO BLOCO B	552,92	28,90	285,93	867,75	576,26	0,00	0,00	581,82	16,51%	806,31
	3º E 4º PAVTO BLOCO B	1.105,84	57,80	0,00	1.163,64	1.152,52	0,00	0,00	581,82	16,51%	1.016,52
USO MISTO	2º PAVTO BLOCO B	552,92	28,90	0,00	581,82	576,26	0,00	0,00	581,82	16,51%	508,26
ADI	6º PAVTO BLOCO B	552,92	28,90	0,00	581,82	576,26	0,00	0,00	581,82	16,51%	508,26
	7º PAVTO BLOCO B	552,92	28,90	0,00	581,82	576,26	0,00	0,00	581,82	16,51%	508,26
	COBERTURA BLOCO B	203,03	0,00	380,13	583,16	0,00	0,00	0,00	203,03	5,76%	0,00
	BAR E RES. BLOCO B	46,44	0,00	0,00	46,44	0,00	0,00	0,00	46,44	1,31%	0,00
	2º PAVTO BLOCO C	552,92	28,90	285,93	867,75	576,26	0,00	0,00	581,82	16,51%	806,31
	3º E 4º PAVTO BLOCO C	1.105,84	57,80	0,00	1.163,64	1.152,52	0,00	0,00	581,82	16,51%	1.016,52
USO MISTO	2º PAVTO BLOCO C	552,92	28,90	0,00	581,82	576,26	0,00	0,00	581,82	16,51%	508,26
ADI	6º PAVTO BLOCO C	552,92	28,90	0,00	581,82	576,26	0,00	0,00	581,82	16,51%	508,26
	7º PAVTO BLOCO C	552,92	28,90	0,00	581,82	576,26	0,00	0,00	581,82	16,51%	508,26
	COBERTURA BLOCO C	203,03	0,00	380,13	583,16	0,00	0,00	0,00	203,03	5,76%	0,00
	BAR E RES. BLOCO C	46,44	0,00	0,00	46,44	0,00	0,00	0,00	46,44	1,31%	0,00
	ÁREA TOTAL	18.532,96 m²	520,20 m²	2.520,46m²	21.573,62m²	10.320,84 m²	1.343,90 m²	0,00 m²			10.701,74m²

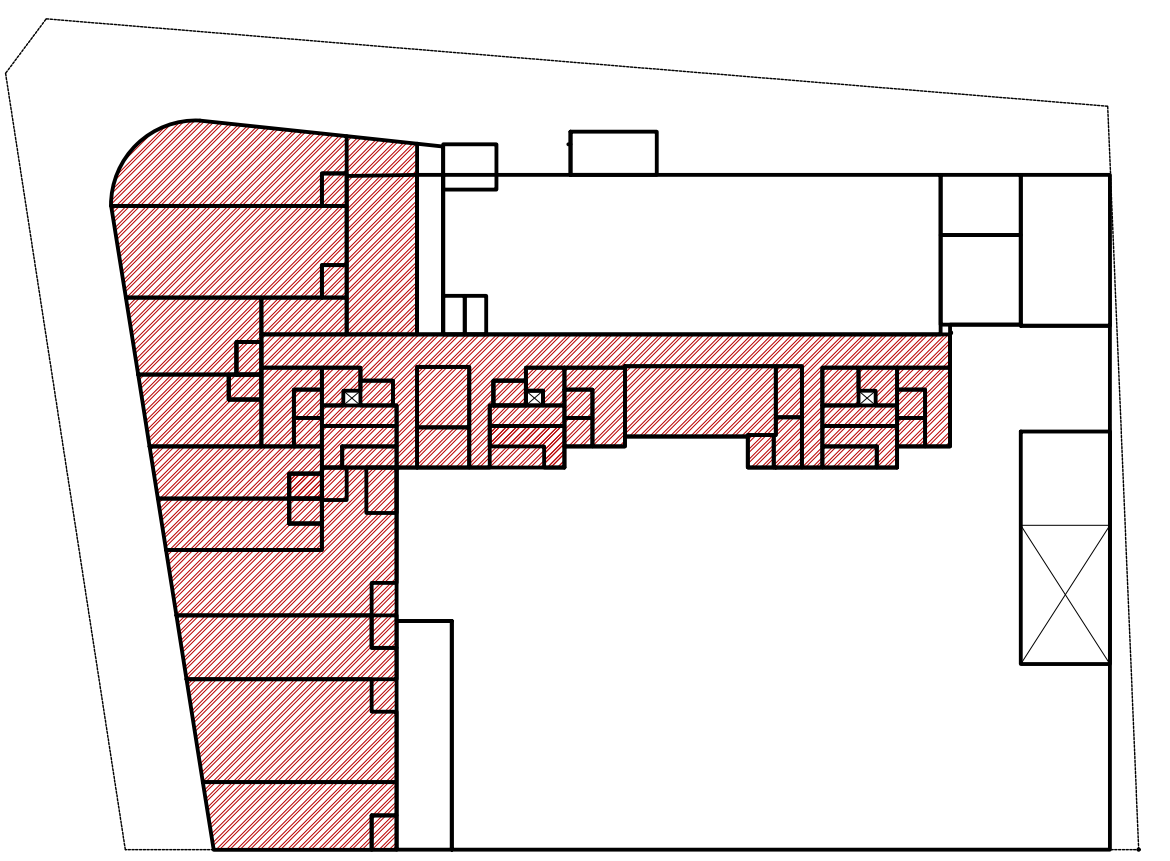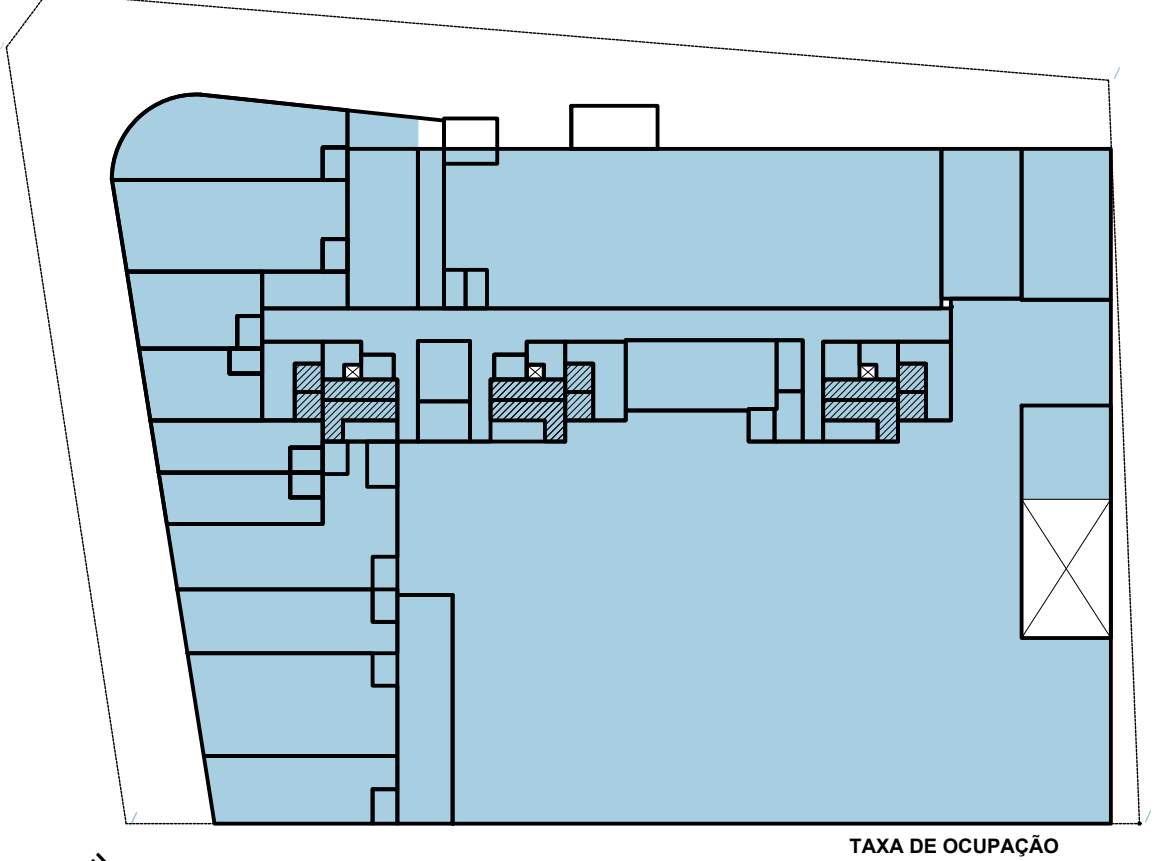

- LEGENDA ÁREAS DE FRUIÇÃO
- ÁREA FRUIÇÃO PÚBLICA - LUM
 - ÁREA FRUIÇÃO PÚBLICA - ADI
 - ESCADAS E ELEVADORES
- LEGENDA ÁREAS CONSTRUIDAS
- ÁREA COBERTA ABERTA
 - ÁREA COBERTA FECHADA
 - ÁREA DESCOBERTA
 - CANTEIROS

COEFICIENTE DE APROVEITAMENTO
1,862,00m²

REVISÃO

REVISÃO

REVISÃO

REVISÃO

REVISÃO

REVISÃO

PREFEITURA DE FLORIANÓPOLIS

adriano klein arquitetura

G PINHEIRO

RUA VIRGÍLIO VARZEA, 550 RUA MANÉ VICENTE Nº 310 - SACO GRANDE

INSCRIÇÃO IMOBILIÁRIA

CONDOMÍNIO DE USO MISTO

46.37.012.0225.001-762

I G PINHEIRO EMPREENDIMENTOS LTDA

CNPJ: 16.110.784/0001-24

PROPRIETÁRIO

I Adriano Klein CAU A 21784-0

CPF: 753.154.599-34

RESPONSÁVEL PROJETO ARQUITETÔNICO


PLANTA BAIXA 1º PAVIMENTO (TÉRREO)

REVISÃO R36



1/100

MAR 25

PRANCHA 05/12

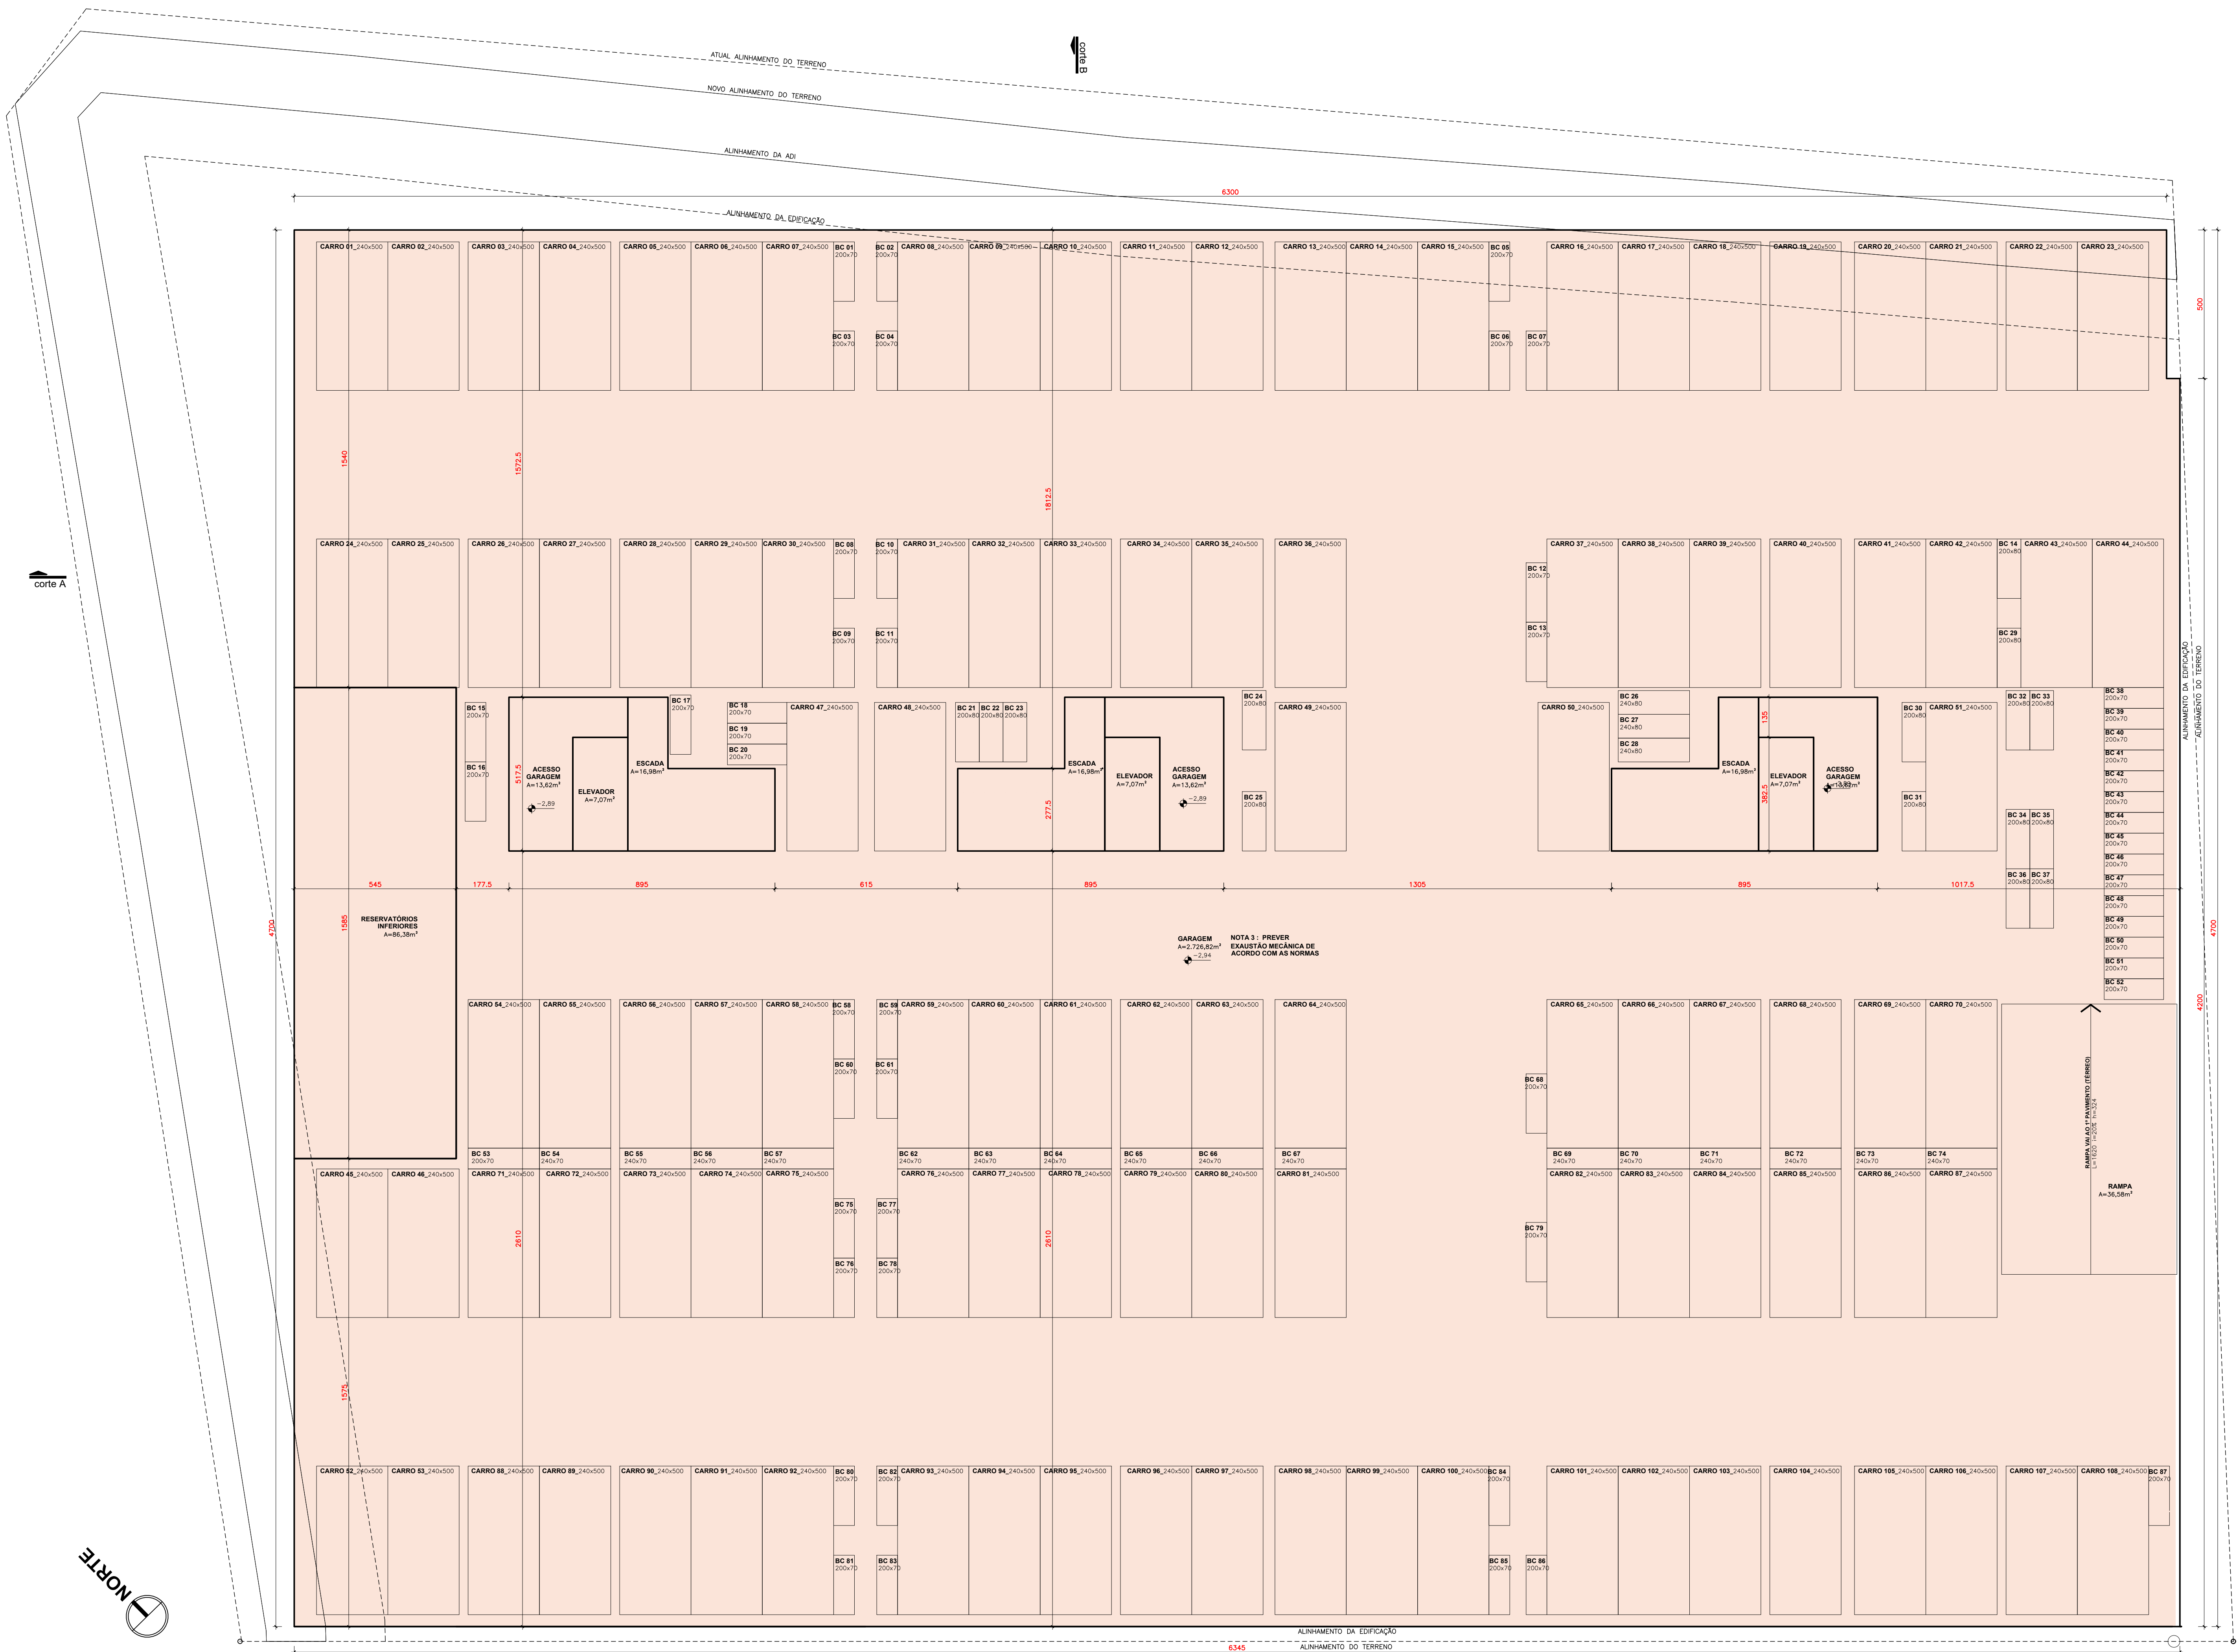

INCENTIVOS	PAVIMENTO	ÁREAS				ÁREA COMPUTÁVEL			TAXA DE OCUPAÇÃO		ÁREA PRIVATIVA
		COBERTA FECHADA	COBERTA ABERTA	DESCOBERTA	TOTAL	RESIDENCIAL	NÃO RESIDENCIAL	GARAGEM	ÁREA COBERTA	%	
USO MISTO	SUBSOLO+CISTERNA	2.982,00	0,00	0,00	2.982,00	0,00	0,00	0,00	2.982,00	84,62%	0,00
	1º PAVTO - CULP. (199m²)	2.823,23	0,00	452,67	3.275,90	0,00	1.062,00	0,00	2.807,59	79,67%	626,34
	PAVTO INTERMEDIÁRIO	2.077,76	0,00	0,00	2.077,76	0,00	2.077,76	0,00	2.077,76	74,50%	41,90
	2º PAVTO BLOCO A	544,32	28,90	345,14	918,36	567,82	0,00	0,00	573,22	16,26%	843,13
ADI	3º E 4º PAVTO BLOCO A	1.088,64	57,80	0,00	1.146,44	1.135,24	0,00	0,00	573,22	16,26%	1.000,46
	5º PAVTO BLOCO A	544,32	28,90	0,00	573,22	567,82	0,00	0,00	573,22	16,26%	500,23
	6º PAVTO BLOCO A	544,32	28,90	0,00	573,22	567,82	0,00	0,00	573,22	16,26%	500,23
	7º PAVTO BLOCO A	544,32	28,90	0,00	573,22	567,82	0,00	0,00	573,22	16,26%	500,23
COBERTURA - BLOCO A	COBERTURA - BLOCO A	203,03	0,00	390,53	593,56	0,00	0,00	0,00	203,03	5,76%	0,00
	BAR E RES. - BLOCO A	46,44	0,00	0,00	46,44	0,00	0,00	0,00	46,44	1,31%	0,00
	2º PAVTO BLOCO B	552,92	28,90	285,93	867,75	576,26	0,00	0,00	581,82	16,51%	856,31
	3º E 4º PAVTO BLOCO B	1.105,84	57,80	0,00	1.163,64	1.152,52	0,00	0,00	581,82	16,51%	1.016,52
USO MISTO	5º PAVTO BLOCO B	552,92	28,90	0,00	581,82	576,26	0,00	0,00	581,82	16,51%	508,26
	6º PAVTO BLOCO B	552,92	28,90	0,00	581,82	576,26	0,00	0,00	581,82	16,51%	508,26
	7º PAVTO BLOCO B	552,92	28,90	0,00	581,82	576,26	0,00	0,00	581,82	16,51%	508,26
	COBERTURA - BLOCO B	203,03	0,00	380,13	583,16	0,00	0,00	0,00	203,03	5,76%	0,00
ADI	BAR E RES. - BLOCO B	46,44	0,00	0,00	46,44	0,00	0,00	0,00	46,44	1,31%	0,00
	2º PAVTO BLOCO C	552,92	28,90	285,93	867,75	576,26	0,00	0,00	581,82	16,51%	806,31
	3º E 4º PAVTO BLOCO C	1.105,84	57,80	0,00	1.163,64	1.152,52	0,00	0,00	581,82	16,51%	1.016,52
	5º PAVTO BLOCO C	552,92	28,90	0,00	581,82	576,26	0,00	0,00	581,82	16,51%	508,26
USO MISTO	6º PAVTO BLOCO C	552,92	28,90	0,00	581,82	576,26	0,00	0,00	581,82	16,51%	508,26
	7º PAVTO BLOCO C	552,92	28,90	0,00	581,82	576,26	0,00	0,00	581,82	16,51%	508,26
	COBERTURA - BLOCO C	203,03	0,00	380,13	583,16	0,00	0,00	0,00	203,03	5,76%	0,00
	BAR E RES. - BLOCO C	46,44	0,00	0,00	46,44	0,00	0,00	0,00	46,44	1,31%	0,00
ÁREA TOTAL		18.532,96 m²	520,20 m²	2.520,46m²	21.573,62m²	10.320,84 m²	1.343,90 m²	0,00 m²			10.701,74m²

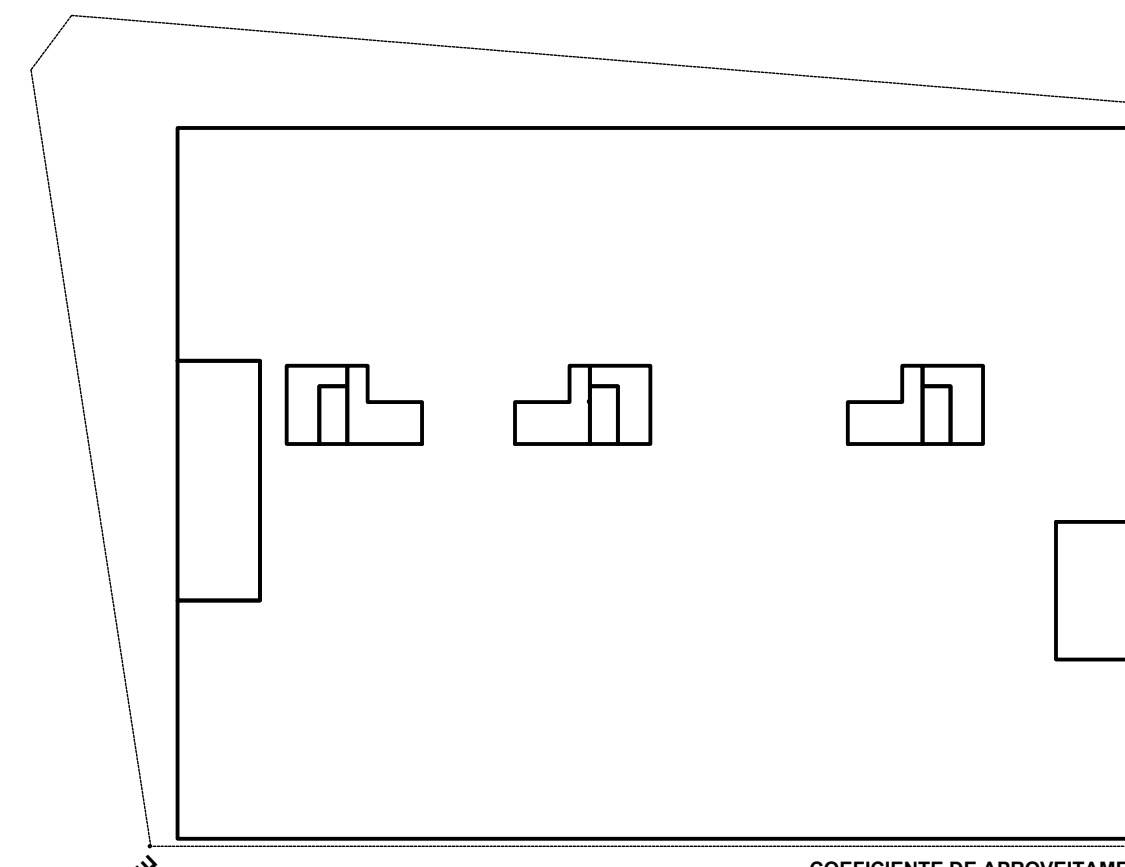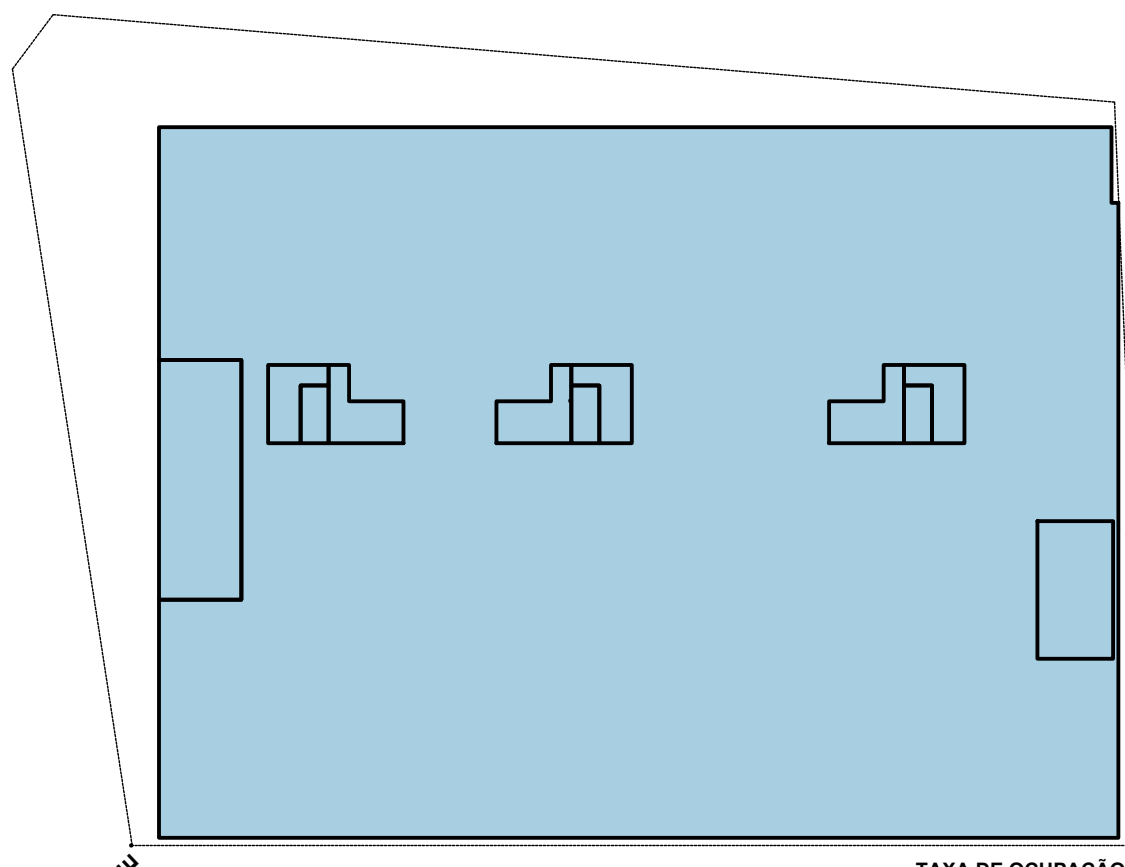

• REVISÃO

• REVISÃO

• REVISÃO



PREFEITURA DE

FLORIANÓPOLIS

adriano klein arquitetura

G PINHEIRO

RUA VIRGÍLIO VÁRZEA, 550 RUA MANÉ VICENTE Nº 310 - SACO GRANDE

INSCRIÇÃO IMOBILIÁRIA

CONDOMÍNIO DE USO MISTO

46.37.012.0225.001-762

[G PINHEIRO EMPREENDIMENTOS LTDA.]

[Adriano Klein - CAU A 21784-0]

CNPJ: 16.110.784/0001-24

CPF: 703.154.599-34

PROPRIETÁRIO

RESPONSÁVEL PROJETO ARQUITETÔNICO


PLANTA BAIXA SUBSOLO

REVISÃO R36

1/100

MAR 25

PRANCHA 06/12

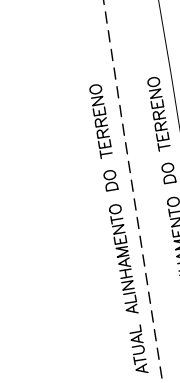



LEGENDA ÁREAS
CONSTRUÍDAS



ÁREA COBERTA ABERTA

ÁREA COBERTA FECHADA

ÁREA DESCOBERTA

QUADRO DE ÁREAS											
INCENTIVOS	PAGAMENTO	ÁREAS				ÁREA COMPUTÁVEL			TAXA DE OCUPAÇÃO		
		COBERTA FECHADA	COBERTA ABERTA	RESERCOBERTA	TOTAL	RESIDENCIAL	NÃO RESIDENCIAL	GARAGEM	ÁREA COBERTA	% ÁREA	ÁREA PRIVATIVA
	SUBSOLCO/CIISTERNA	2.980,00	0,00	0,00	2.980,00	0,00	0,00	0,00	2.980,00	84,82%	0,03
	1º PAVTO - CGLP (100%)	2.823,83	0,00	452,87	3.276,50	0,00	1.902,00	0,00	2.807,59	79,87%	620,30
	PAVTO INTERMEDIÁRIO	2.077,76	0,00	2.077,76	0,00	0,00	1.902,00	0,00	2.077,76	74,00%	419,34
	2º PAVTO BLOCO A	544,32	28,90	345,14	918,36	567,82	0,00	0,00	573,22	16,26%	1.003,43
	3º 4º 5º PAVTO BLOCO A	1.089,64	57,80	0,00	1.146,44	1.135,24	0,00	0,00	573,22	16,26%	846,16
USO MISTO	6º PAVTO BLOCO B	544,32	28,90	0,00	573,22	567,82	0,00	0,00	573,22	16,26%	500,23
ADI	6º PAVTO BLOCO A	544,32	28,90	0,00	573,22	567,82	0,00	0,00	573,22	16,26%	500,23
ADI	7º PAVTO BLOCO A	544,32	28,90	0,00	573,22	567,82	0,00	0,00	573,22	16,26%	500,23
	COBERTURA BLOCO A	203,03	0,00	390,53	593,56	0,00	0,00	0,00	203,03	5,76%	0,00
	BARE RES. BLOCO A	46,44	0,00	0,00	46,44	0,00	0,00	0,00	46,44	1,31%	0,00
	2º PAVTO BLOCO B	552,92	28,90	0,00	581,82	576,26	0,00	0,00	581,82	16,51%	506,26
	3º 4º 5º PAVTO BLOCO B	1.105,84	57,80	0,00	1.163,64	1.152,52	0,00	0,00	581,82	16,51%	1.016,82
USO MISTO	5º PAVTO BLOCO B	552,92	28,90	0,00	581,82	576,26	0,00	0,00	581,82	16,51%	506,26
ADI	6º PAVTO BLOCO B	552,92	28,90	0,00	581,82	576,26	0,00	0,00	581,82	16,51%	506,26
ADI	7º PAVTO BLOCO B	552,92	28,90	0,00	581,82	576,26	0,00	0,00	581,82	16,51%	506,26
	COBERTURA BLOCO B	203,03	0,00	380,13	583,16	0,00	0,00	0,00	203,03	5,76%	0,00
	BARE RES. BLOCO B	46,44	0,00	0,00	46,44	0,00	0,00	0,00	46,44	1,31%	0,00
	2º PAVTO BLOCO C	552,92	28,90	285,83	607,75	576,26	0,00	0,00	581,82	16,51%	866,31
	3º 4º 5º PAVTO BLOCO C	1.105,84	57,80	0,00	1.163,64	1.152,52	0,00	0,00	581,82	16,51%	1.016,82
USO MISTO	6º PAVTO BLOCO C	552,92	28,90	0,00	581,82	576,26	0,00	0,00	581,82	16,51%	506,26
ADI	6º PAVTO BLOCO C	552,92	28,90	0,00	581,82	576,26	0,00	0,00	581,82	16,51%	506,26
ADI	7º PAVTO BLOCO C	552,92	28,90	0,00	581,82	576,26	0,00	0,00	581,82	16,51%	506,26
	COBERTURA BLOCO C	203,03	0,00	380,13	583,16	0,00	0,00	0,00	203,03	5,76%	0,00
	BARE RES. BLOCO C	46,44	0,00	0,00	46,44	0,00	0,00	0,00	46,44	1,31%	0,00
	ÁREA TOTAL	18.532,96 m²	520,20 m²	2.520,60m²	21.573,62m²	10.320,84 m²	1.343,90 m²	0,00 m²			10.701,74m²

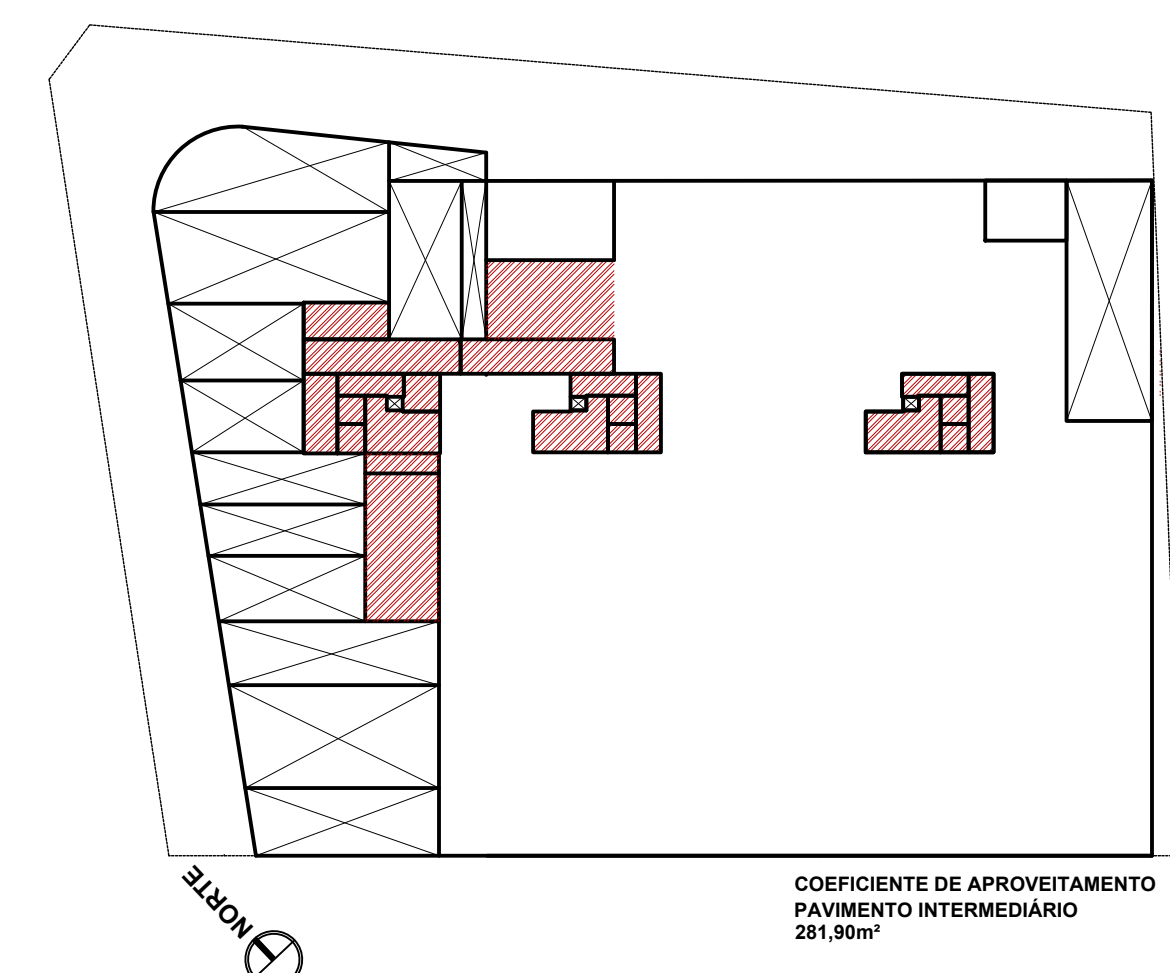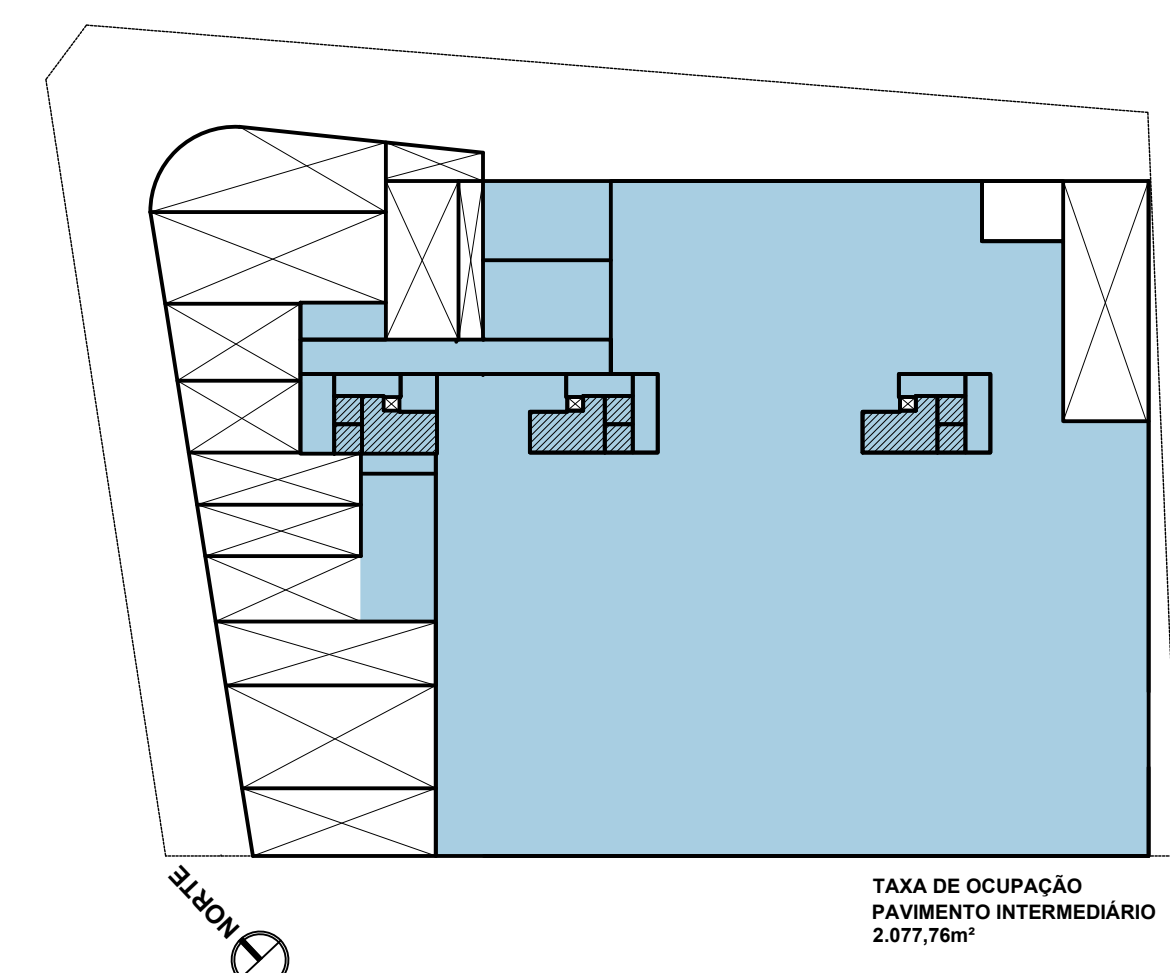


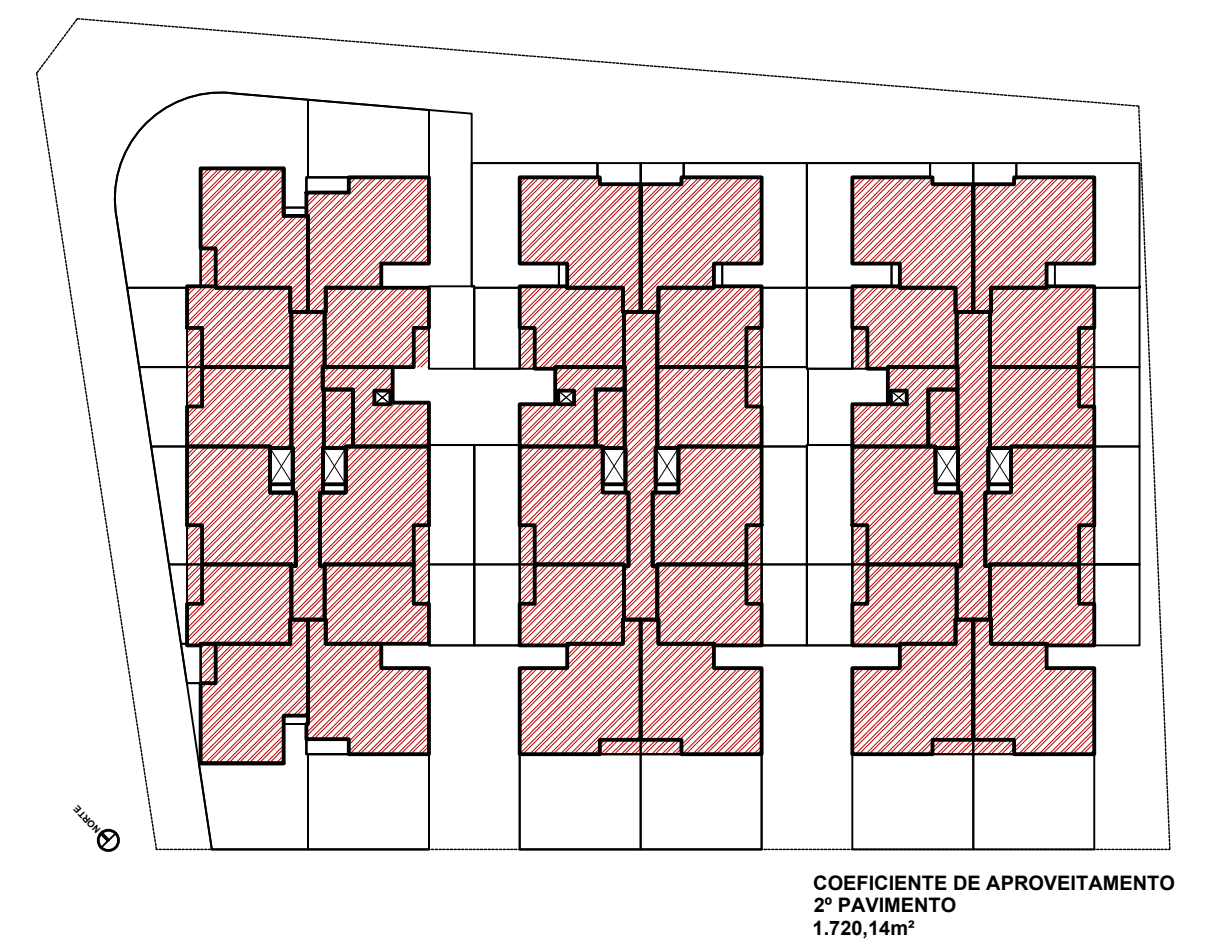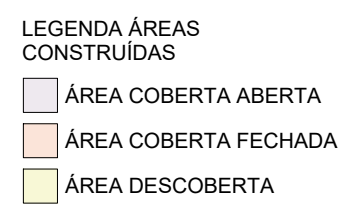

• REVISÃO • REVISÃO • REVISÃO PREFEITURA DE FLORIANÓPOLIS adriano klein arquitetura G PINHEIRO		
RUA VIRGÍLIO VÁRZEA ESQ RUA MANÉ VICENTE Nº 310 - SACO GRANDE		INSCRIÇÃO IMOBILIÁRIA
CONDOMÍNIO DE USO MISTO		
[G PINHEIRO EMPREENDIMENTOS LTDA] CNPJ 19.170.784/0001-24 PROPRIETÁRIO [Adriano Klein CAU A 214704] CPF 753.154.599-34 RESPONSÁVEL PROJETO ARQUITETÔNICO		
PLANTA BAIXA 2º PAVIMENTO (GARDEN)		REVISÃO R36 1/100 MAR 25
		PRANCHA 08/12



INCENTIVOS	PAVIMENTO	ÁREAS				ÁREA COMPUTÁVEL			TAXA DE OCUPAÇÃO		ÁREA PRIVATIVA
		COBERTA FECHADA	COBERTA ABERTA	DESCOBERTA	TOTAL	RESIDENCIAL	NÃO RESIDENCIAL	GARAGEM	ÁREA COBERTA	%	
	SUBSOLO+CISTERNA	2.982,00	0,00	0,00	2.982,00	0,00	0,00	0,00	2.982,00	84,62%	0,00
	1º PAVTO + COLP. INTERMEDIÁRIO	2.803,93	0,00	452,67	3.256,60	0,00	1.062,00	0,00	2.803,93	79,97%	600,34
	2º PAVTO BLOCO A	544,32	28,90	345,14	918,36	567,62	0,00	0,00	573,22	16,26%	843,13
	3º E 4º PAVTO BLOCO A	1.088,64	57,80	0,00	1.146,44	1.135,24	0,00	0,00	573,22	16,26%	1.000,46
USO MISTO	5º PAVTO BLOCO A	544,32	28,90	0,00	573,22	567,62	0,00	0,00	573,22	16,26%	500,23
ADI	6º PAVTO BLOCO A	544,32	28,90	0,00	573,22	567,62	0,00	0,00	573,22	16,26%	500,23
ADI	7º PAVTO BLOCO A	544,32	28,90	0,00	573,22	567,62	0,00	0,00	573,22	16,26%	500,23
	COBERTURA BLOCO A	203,03	0,00	390,53	593,56	0,00	0,00	0,00	203,03	5,76%	0,00
	BAR E RES. BLOCO A	46,44	0,00	0,00	46,44	0,00	0,00	0,00	46,44	1,31%	0,00
	2º PAVTO BLOCO B	552,92	28,90	285,93	867,75	576,26	0,00	0,00	581,82	16,51%	806,31
	3º E 4º PAVTO BLOCO B	1.105,84	57,80	0,00	1.163,64	1.152,62	0,00	0,00	581,82	16,51%	1.016,52
USO MISTO	5º PAVTO BLOCO B	552,92	28,90	0,00	581,82	576,26	0,00	0,00	581,82	16,51%	508,26
ADI	6º PAVTO BLOCO B	552,92	28,90	0,00	581,82	576,26	0,00	0,00	581,82	16,51%	508,26
ADI	7º PAVTO BLOCO B	552,92	28,90	0,00	581,82	576,26	0,00	0,00	581,82	16,51%	508,26
	COBERTURA BLOCO B	203,03	0,00	390,13	593,16	0,00	0,00	0,00	203,03	5,76%	0,00
	BAR E RES. BLOCO B	46,44	0,00	0,00	46,44	0,00	0,00	0,00	46,44	1,31%	0,00
	2º PAVTO BLOCO C	552,92	28,90	285,93	867,75	576,26	0,00	0,00	581,82	16,51%	806,31
	3º E 4º PAVTO BLOCO C	1.105,84	57,80	0,00	1.163,64	1.152,62	0,00	0,00	581,82	16,51%	1.016,52
USO MISTO	5º PAVTO BLOCO C	552,92	28,90	0,00	581,82	576,26	0,00	0,00	581,82	16,51%	508,26
ADI	6º PAVTO BLOCO C	552,92	28,90	0,00	581,82	576,26	0,00	0,00	581,82	16,51%	508,26
ADI	7º PAVTO BLOCO C	552,92	28,90	0,00	581,82	576,26	0,00	0,00	581,82	16,51%	508,26
	COBERTURA BLOCO C	203,03	0,00	380,13	583,16	0,00	0,00	0,00	203,03	5,76%	0,00
	BAR E RES. BLOCO C	46,44	0,00	0,00	46,44	0,00	0,00	0,00	46,44	1,31%	0,00
	ÁREA TOTAL	18.532,96 m²	520,20 m²	2.520,48 m²	21.573,62 m²	10.320,84 m²	1.343,90 m²	0,00 m²			10.701,74 m²

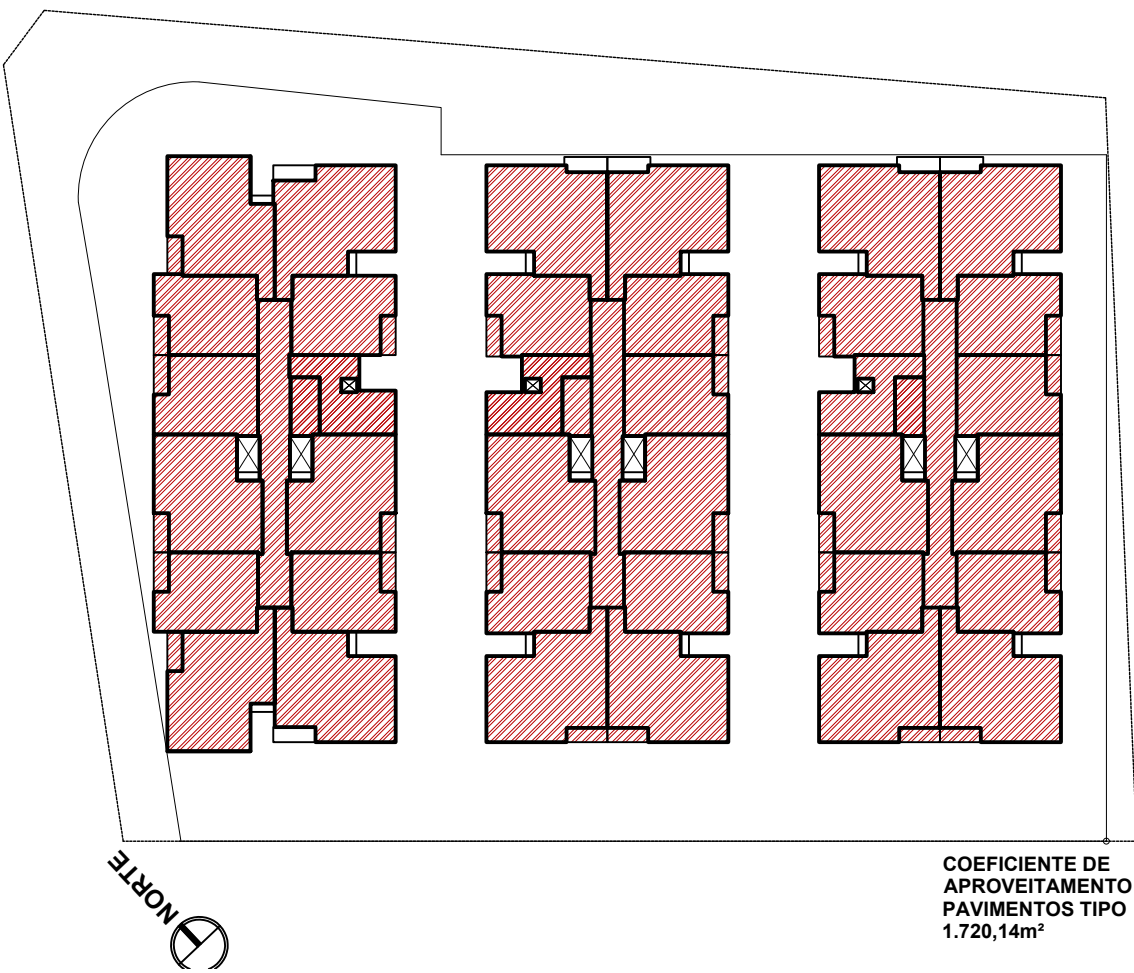

• REVISÃO

• REVISÃO

• REVISÃO

**PREFEITURA DE FLORIANÓPOLIS**

adriano klein arquitetura

G PINHEIRO

RUA VIRGÍLIO VÁRZEA, ESQ. RUA MANÉ VICENTE, Nº 310 - SACO GRANDE

INSCRIÇÃO IMOBILIÁRIA

CONDOMÍNIO DE USO MISTO

48.37.012.0225.001-762

[G PINHEIRO EMPREENDIMENTOS LTDA]

PROPRIETÁRIO

[Adriano Klein CAU A 21784-0]

RESPONSÁVEL PROJETO ARQUITETÔNICO



PLANTA BAIXA PAVIMENTOS TIPO (3º AO 7º)

REVISÃO R36
1/100
MAR 25

PRANCHA 09/12



QUADRO DE ÁREAS											
INCENTIVOS	PAVIMENTO	ÁREAS				ÁREA COMPUTÁVEL			TAXA DE OCUPAÇÃO		
		COBERTA FECHADA	COBERTA ABERTA	DESCOBERTA	TOTAL	RESIDENCIAL	NÃO RESIDENCIAL	GARAGEM	ÁREA COBERTA	%	ÁREA PRIVATIVA
	SUBSOLO+CISTERNA	2.982,00	0,00	0,00	2.982,00	0,00	0,00	0,00	2.982,00	84,82%	0,00
	1º PAVTO + COLP (100m²)	2.823,83	0,00	452,87	3.276,50	0,00	1.062,00	0,00	2.881,59	79,67%	620,34
	PAVTO INTERMEDIÁRIO	2.077,76	0,00	2.077,76	4.155,52	0,00	281,90	0,00	2.077,76	74,00%	41,90
	2º PAVTO BLOCO A	544,32	28,90	345,14	918,36	967,82	0,00	0,00	573,22	16,26%	843,13
	3º E 4º PAVTO BLOCO A	1.088,64	57,80	0,00	1.146,44	1.135,24	0,00	0,00	573,22	16,26%	1.000,46
	5º PAVTO BLOCO A	544,32	28,90	0,00	573,22	967,82	0,00	0,00	573,22	16,26%	500,23
	6º PAVTO BLOCO A	544,32	28,90	0,00	573,22	967,82	0,00	0,00	573,22	16,26%	500,23
	7º PAVTO BLOCO A	544,32	28,90	0,00	573,22	967,82	0,00	0,00	573,22	16,26%	500,23
	COBERTURA BLOCO A	203,03	0,00	380,53	583,56	0,00	0,00	0,00	203,03	5,76%	0,00
	BAR.E RES. BLOCO A	46,44	0,00	0,00	46,44	0,00	0,00	0,00	46,44	1,31%	0,00
	2º PAVTO BLOCO B	552,92	28,90	285,93	867,75	576,26	0,00	0,00	581,82	16,51%	806,31
	3º E 4º PAVTO BLOCO B	1.105,84	57,80	0,00	1.163,64	1.152,52	0,00	0,00	581,82	16,51%	1.016,52
	5º PAVTO BLOCO B	552,92	28,90	0,00	581,82	576,26	0,00	0,00	581,82	16,51%	508,26
	6º PAVTO BLOCO B	552,92	28,90	0,00	581,82	576,26	0,00	0,00	581,82	16,51%	508,26
	7º PAVTO BLOCO B	552,92	28,90	0,00	581,82	576,26	0,00	0,00	581,82	16,51%	508,26
	COBERTURA BLOCO B	203,03	0,00	380,13	583,16	0,00	0,00	0,00	203,03	5,76%	0,00
	BAR.E RES. BLOCO B	46,44	0,00	0,00	46,44	0,00	0,00	0,00	46,44	1,31%	0,00
	2º PAVTO BLOCO C	552,92	28,90	285,93	867,75	576,26	0,00	0,00	581,82	16,51%	806,31
	3º E 4º PAVTO BLOCO C	1.105,84	57,80	0,00	1.163,64	1.152,52	0,00	0,00	581,82	16,51%	1.016,52
	5º PAVTO BLOCO C	552,92	28,90	0,00	581,82	576,26	0,00	0,00	581,82	16,51%	508,26
	6º PAVTO BLOCO C	552,92	28,90	0,00	581,82	576,26	0,00	0,00	581,82	16,51%	508,26
	7º PAVTO BLOCO C	552,92	28,90	0,00	581,82	576,26	0,00	0,00	581,82	16,51%	508,26
	COBERTURA BLOCO C	203,03	0,00	380,13	583,16	0,00	0,00	0,00	203,03	5,76%	0,00
	BAR.E RES. BLOCO C	46,44	0,00	0,00	46,44	0,00	0,00	0,00	46,44	1,31%	0,00
	ÁREA TOTAL	18.532,96 m²	520,20 m²	2.520,46m²	21.573,62m²	10.320,84 m²	1.343,90 m²	0,00 m²			10.701,74m²

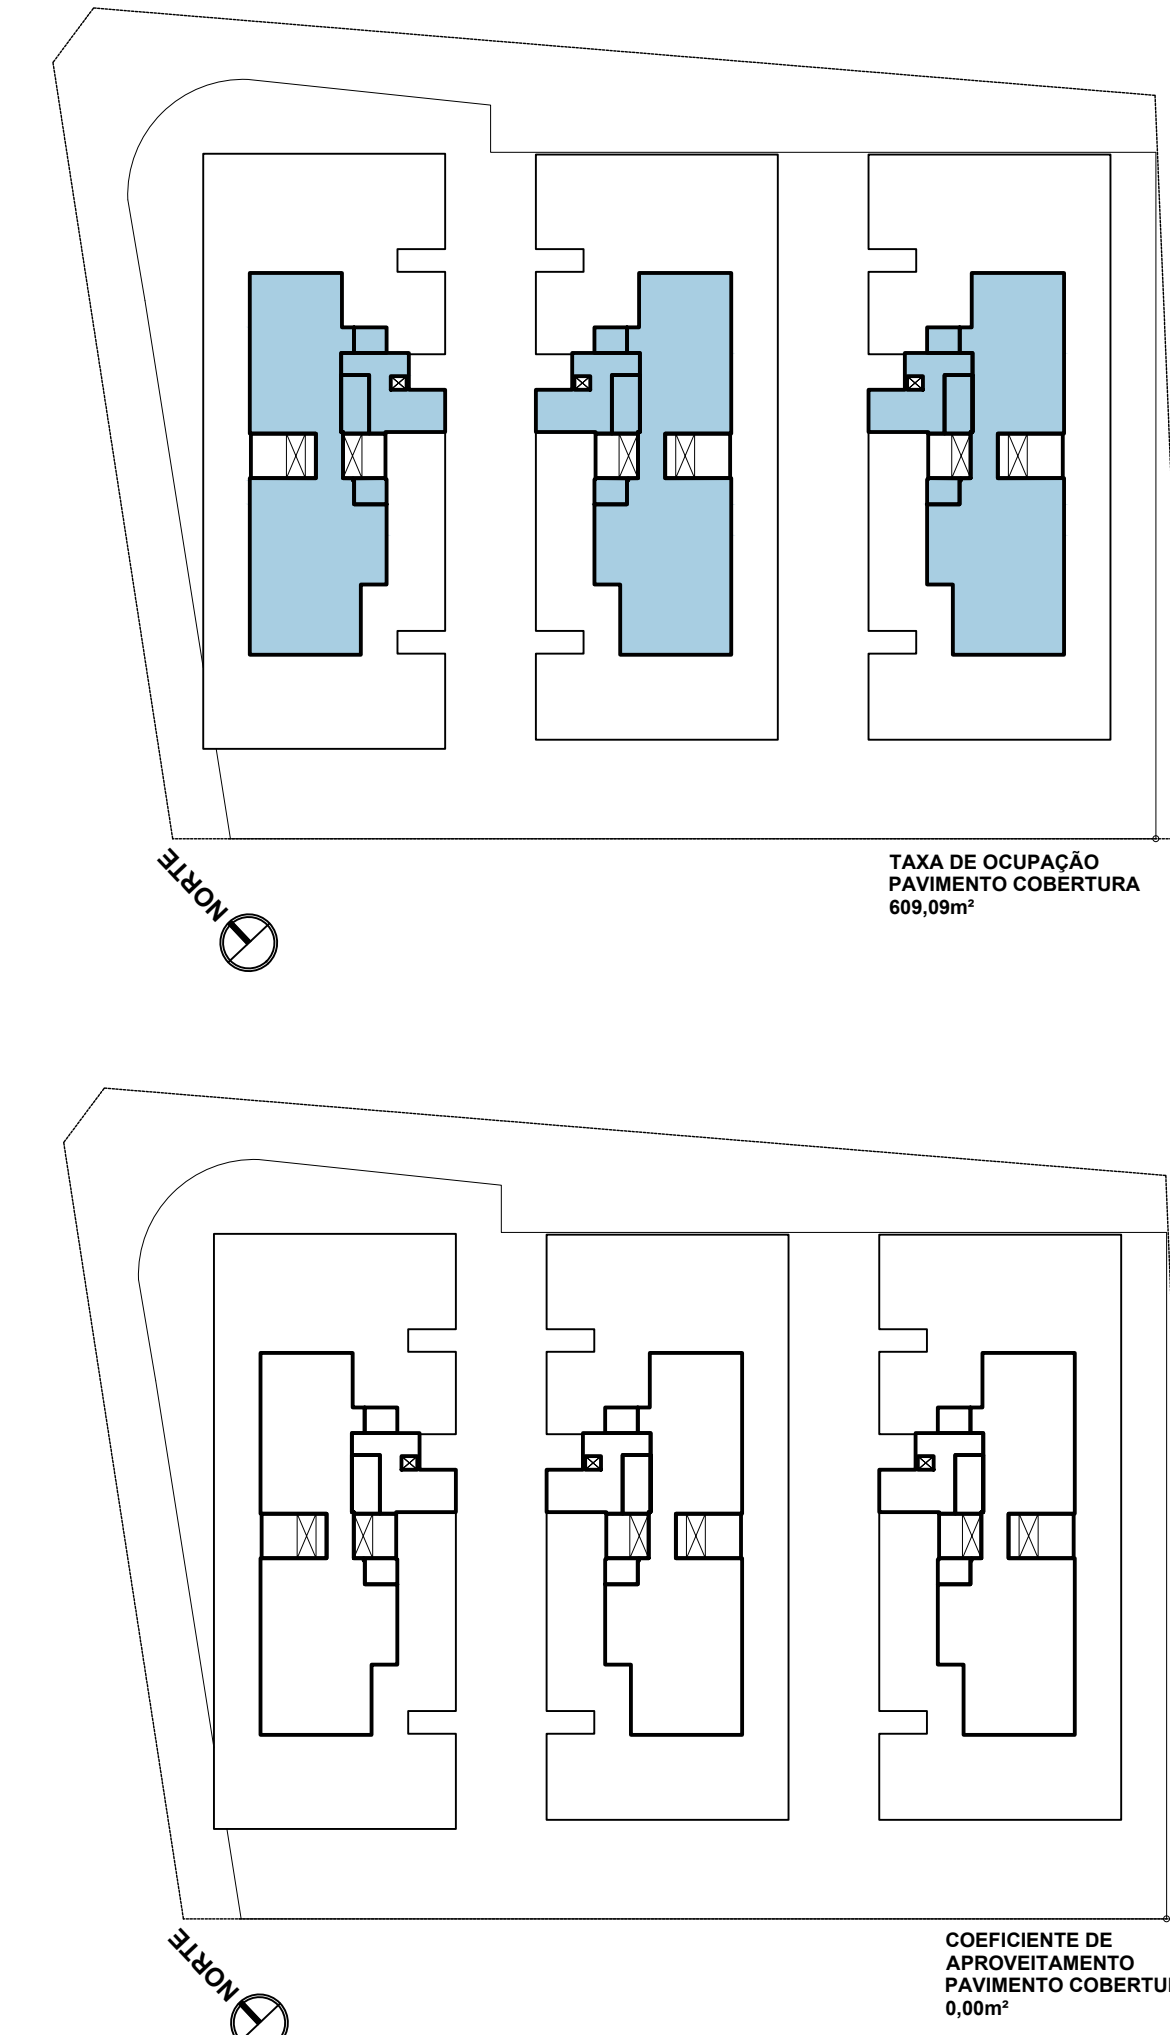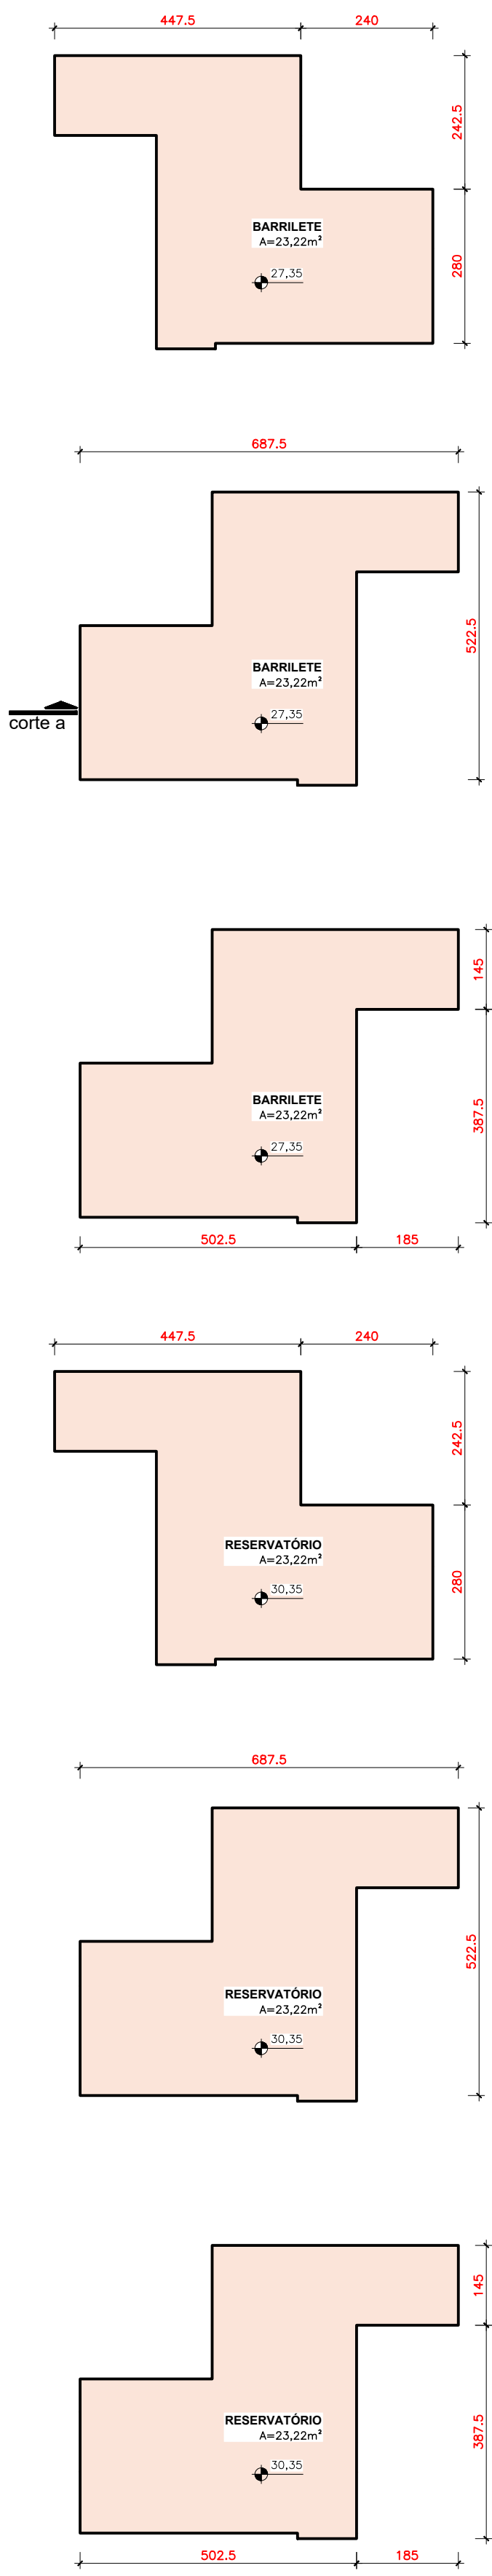

REVISÃO

REVISÃO

REVISÃO

PREFEITURA DE FLORIANÓPOLIS

adriano klein arquitetura

G PINHEIRO

RUA VIRGÍLIO VÁRZEA, ESQ. RUA MANÉ VICENTE Nº 310 - SACO GRANDE

INSCRIÇÃO IMOBILIÁRIA

CONDOMÍNIO DE USO MISTO

46.37.012.0225.001-762

[G PINHEIRO EMPREENDIMENTOS LTDA.]

[Adriano Klein - CAU A 21784-0]

CNPJ: 16.170.784/0001-24

CPF: 733.104.599-34

PROPRIETÁRIO

RESPONSÁVEL PROJETO ARQUITETÔNICO

PLANTA BAIXA - PAVIMENTO COBERTURA

REVISÃO R26


1/100

MAR 25


PRANCHA 10/12

- 30,25 RESERVATÓRIO SUPERIOR
- 27,35 BARRILETE C. MAQUINAS
- 24,47 COBERTURA
- 21,23 7º PAVIMENTO
- 18,35 6º PAVIMENTO
- 15,47 5º PAVIMENTO
- 12,59 4º PAVIMENTO
- 9,71 3º PAVIMENTO
- 6,83 2º PAVIMENTO (GARDEN)
- 3,59 PAVIMENTO INTERMEDIÁRIO
- 0,35 1º PAVIMENTO (TÉRREO)
- 2,89 SUBSOLO

- LEGENDA
- INCENTIVO ADI
 - INCENTIVO USO MISTO

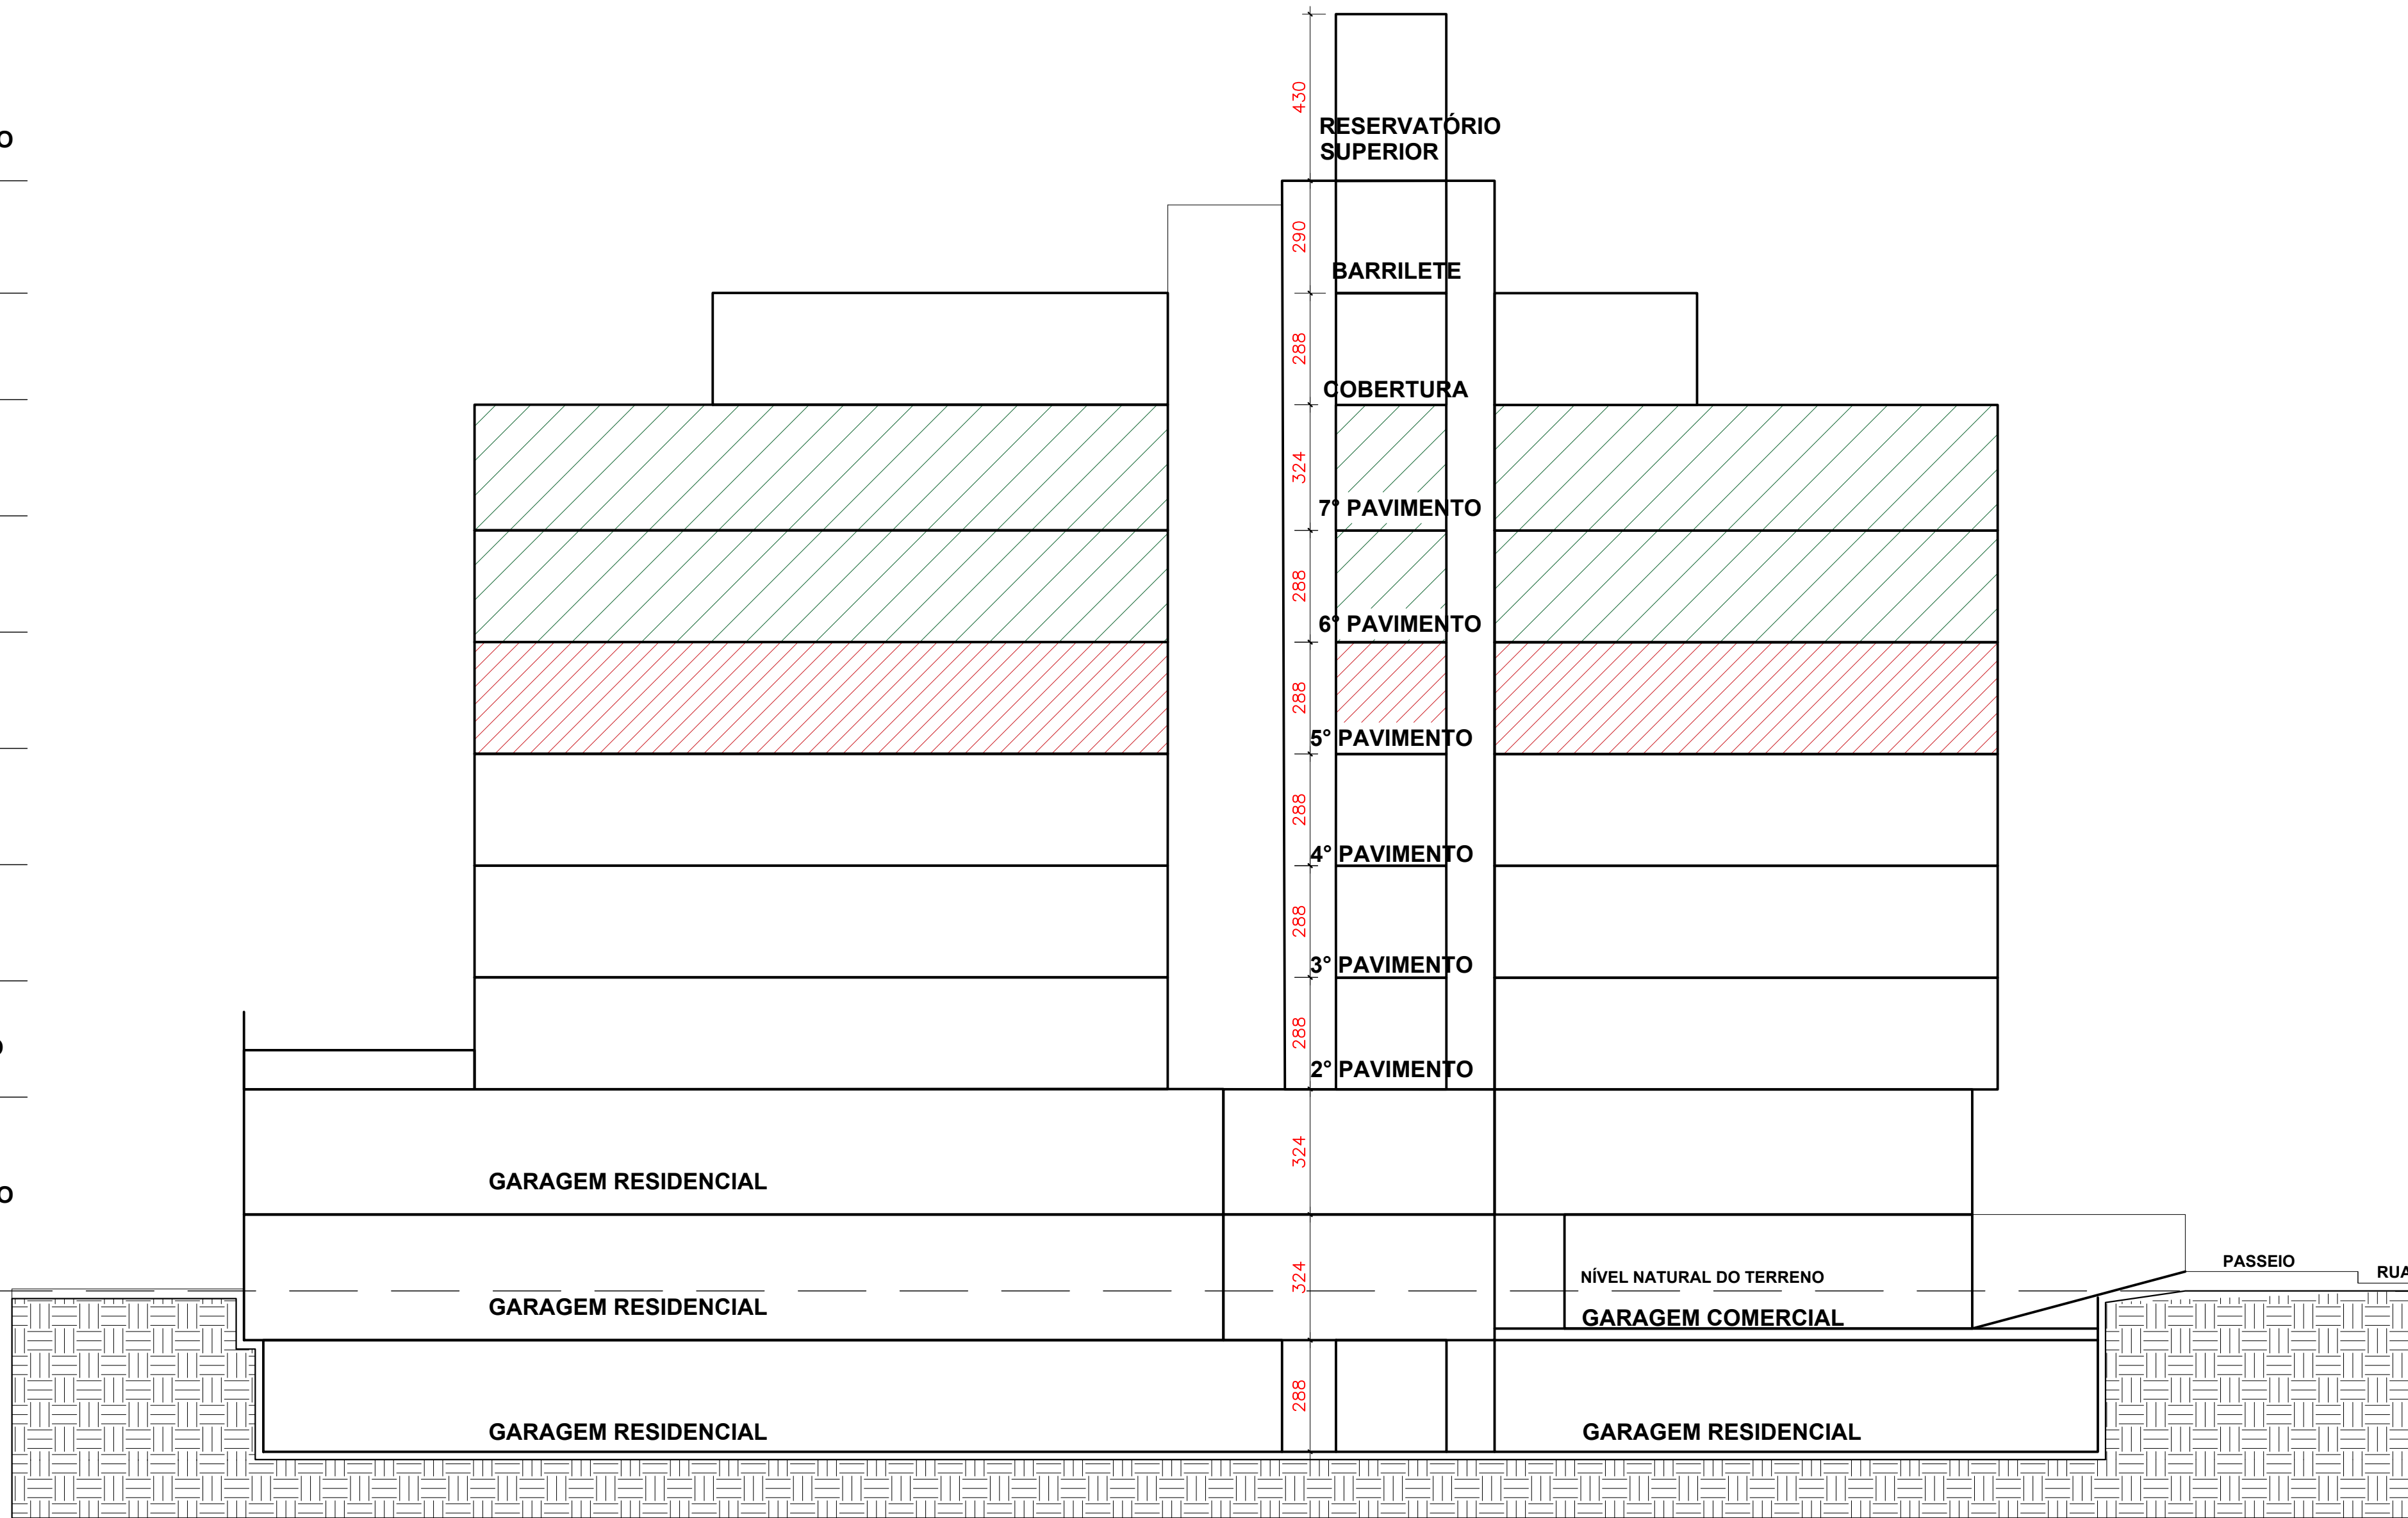

CORTE LONGITUDINAL Aa

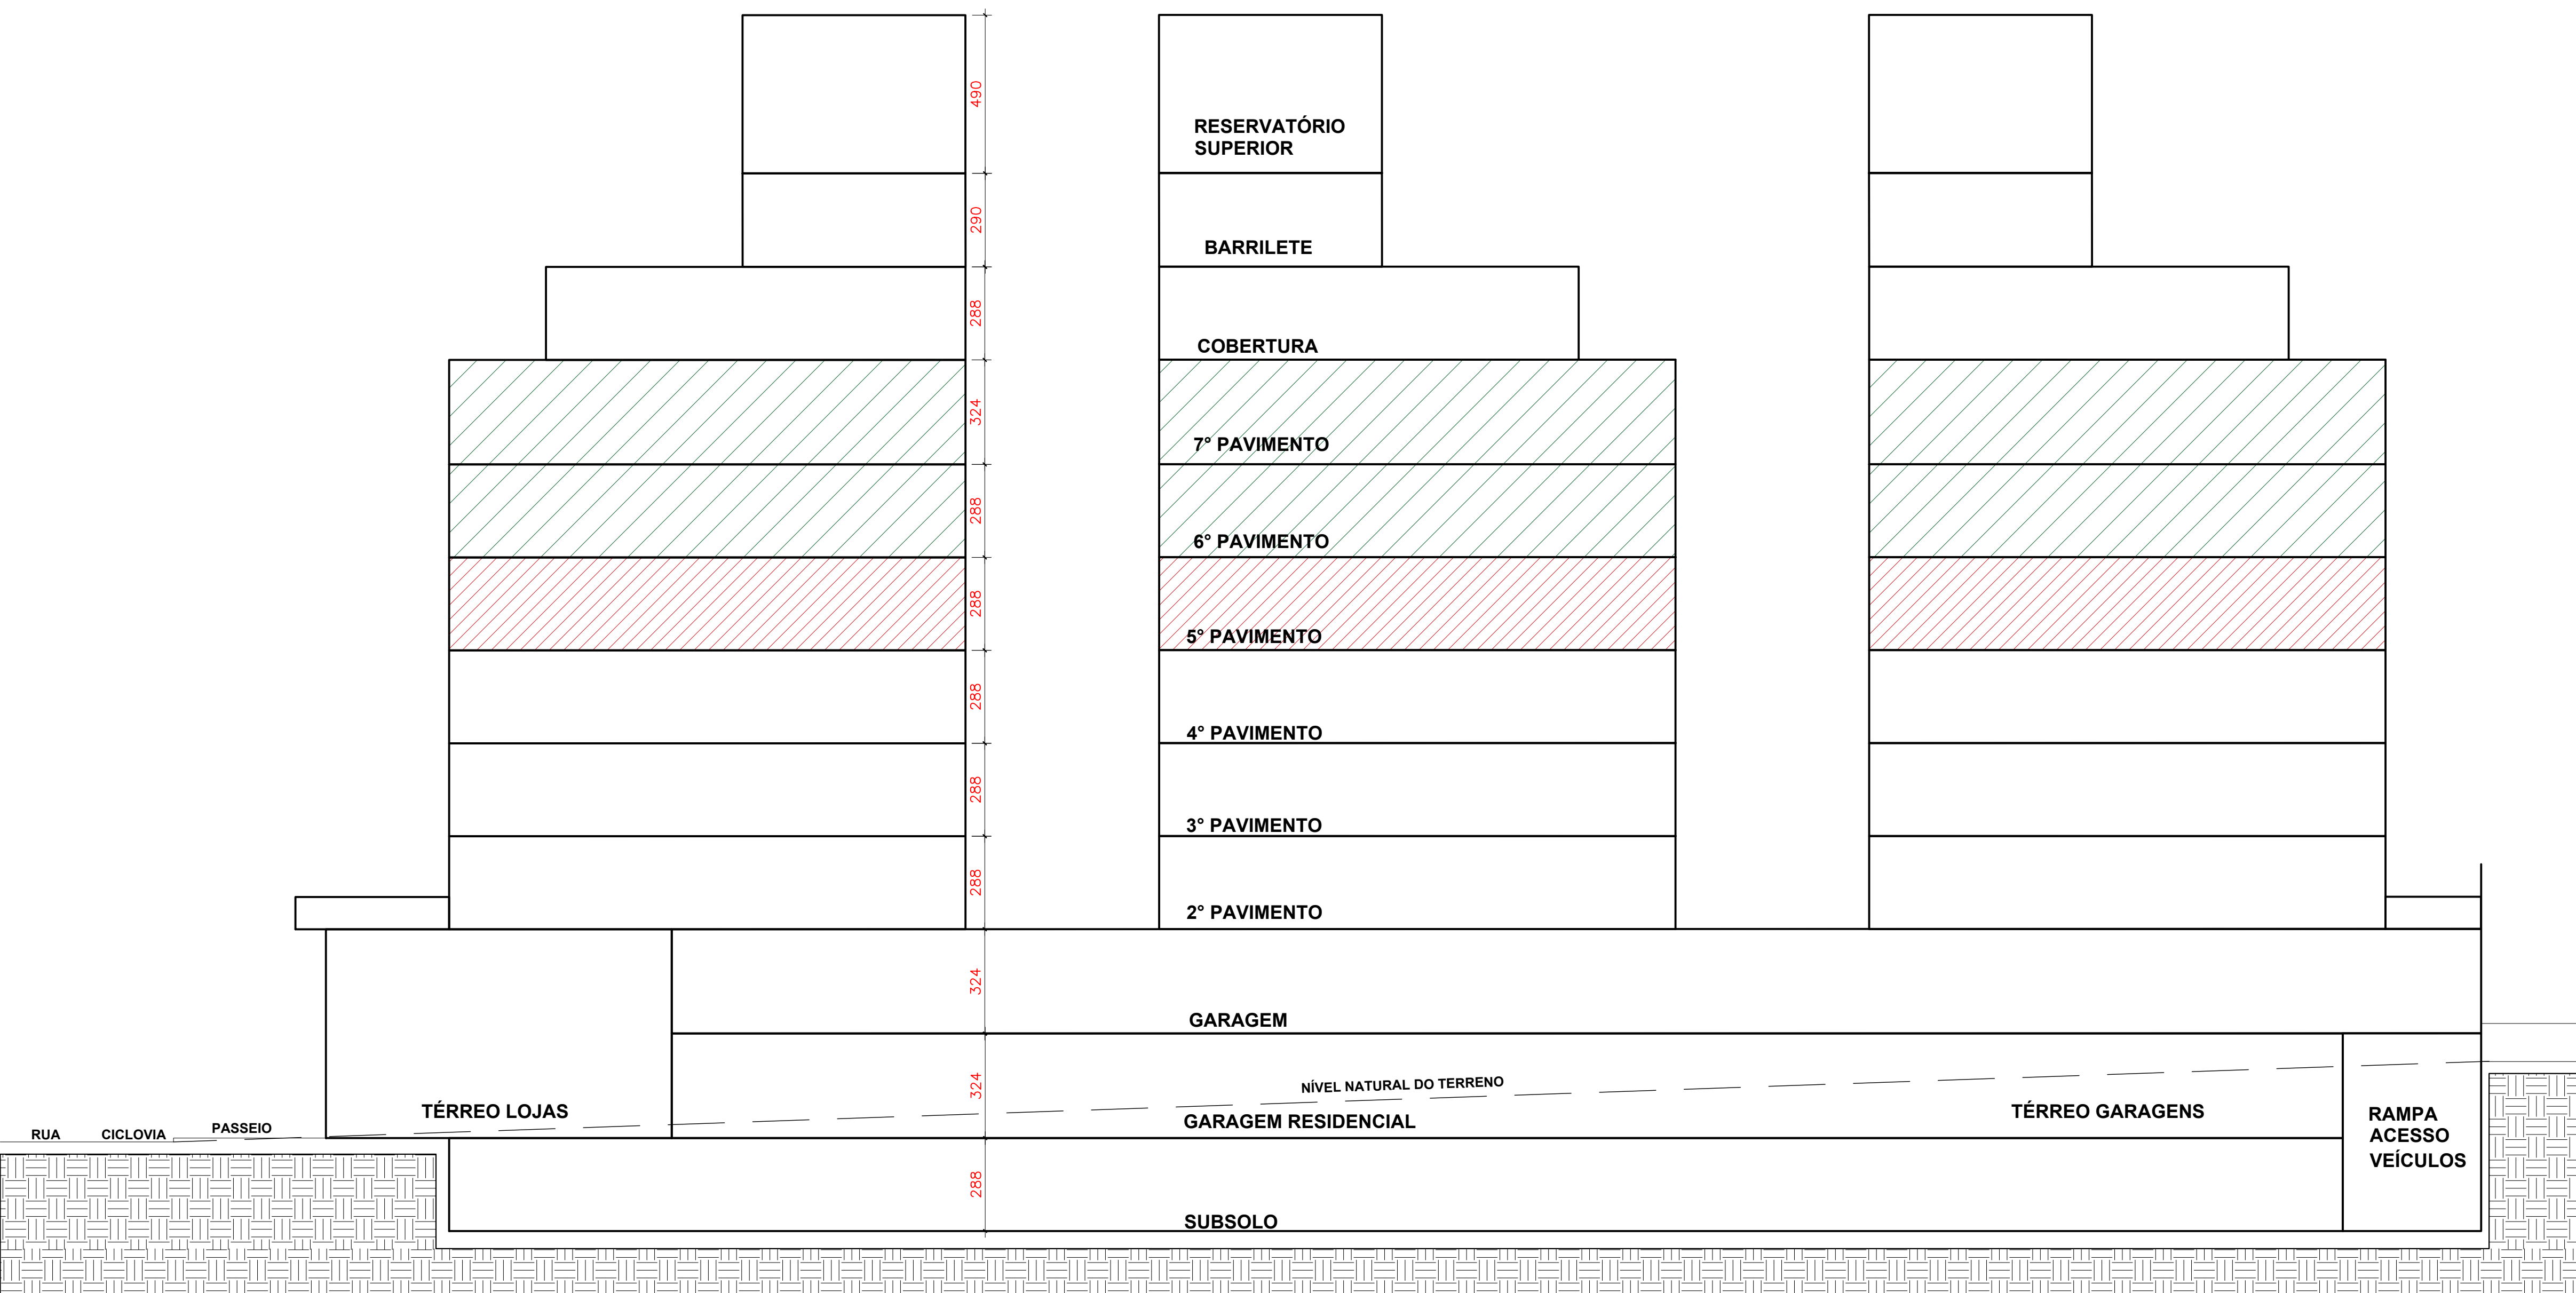

- LEGENDA
- INCENTIVO ADI
 - INCENTIVO USO MISTO

CORTE TRANSVERSAL Bb

- 30,25 RESERVATÓRIO SUPERIOR
- 27,35 BARRILETE C. MAQUINAS
- 24,47 COBERTURA
- 21,23 7º PAVIMENTO
- 18,35 6º PAVIMENTO
- 15,47 5º PAVIMENTO
- 12,59 4º PAVIMENTO
- 9,71 3º PAVIMENTO
- 6,83 2º PAVIMENTO (GARDEN)
- 3,59 PAVIMENTO INTERMEDIÁRIO
- 0,35 1º PAVIMENTO (TÉRREO)
- 2,89 SUBSOLO

- REVISÃO
- REVISÃO
- REVISÃO




adriano klein arquiteturaG PINHEIRO


RUA VIRGÍLIO VÁRZEA, ESQ. RUA MANÉ VICENTE, Nº 310 - SACO GRANDE
CONDOMÍNIO DE USO MISTO

[G PINHEIRO EMPREENDIMENTOS LTDA]
[Adriano Klein - CAU A 21784-0]
PROPRIETÁRIORESPONSÁVEL PROJETO ARQUITETÔNICO


CORTES ESQUEMÁTICOS1/100MAR 25PRANCHA 11/12

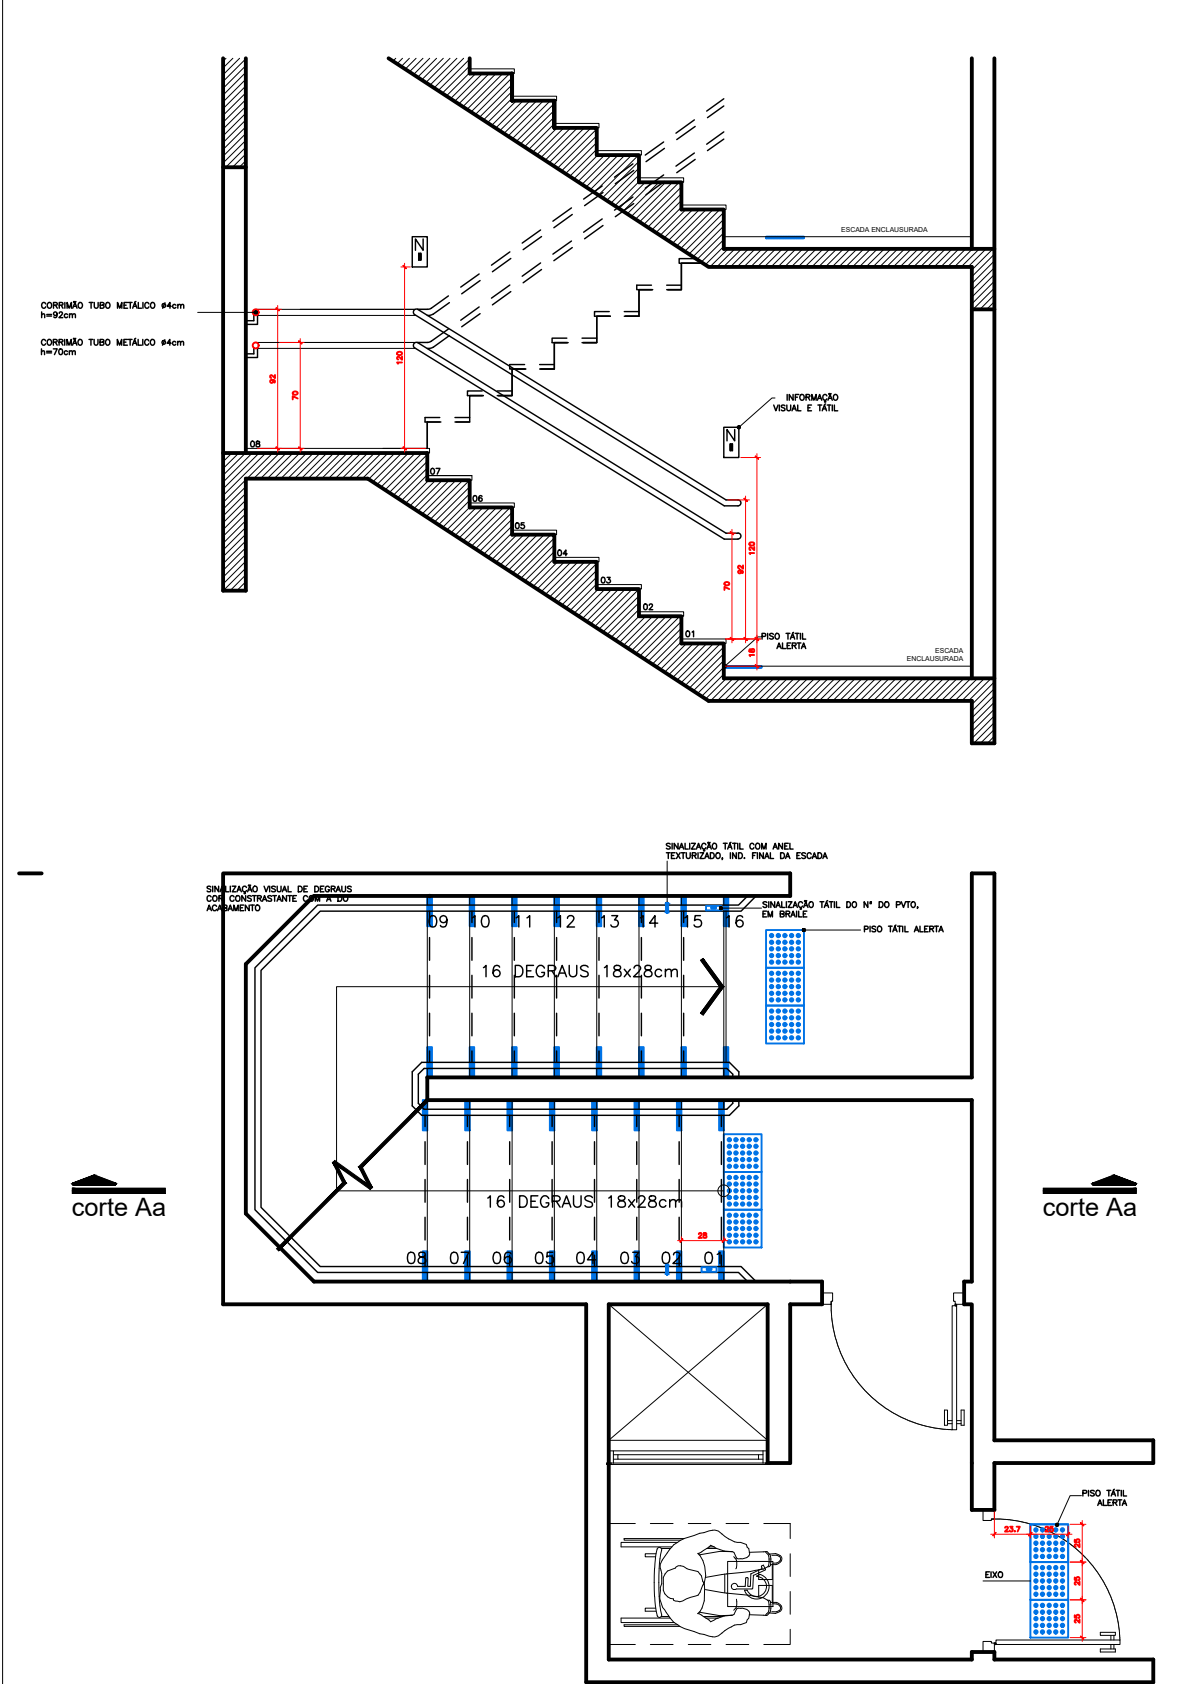


DETALHE ESCADAS - PAVIMENTO DE DESCARGA

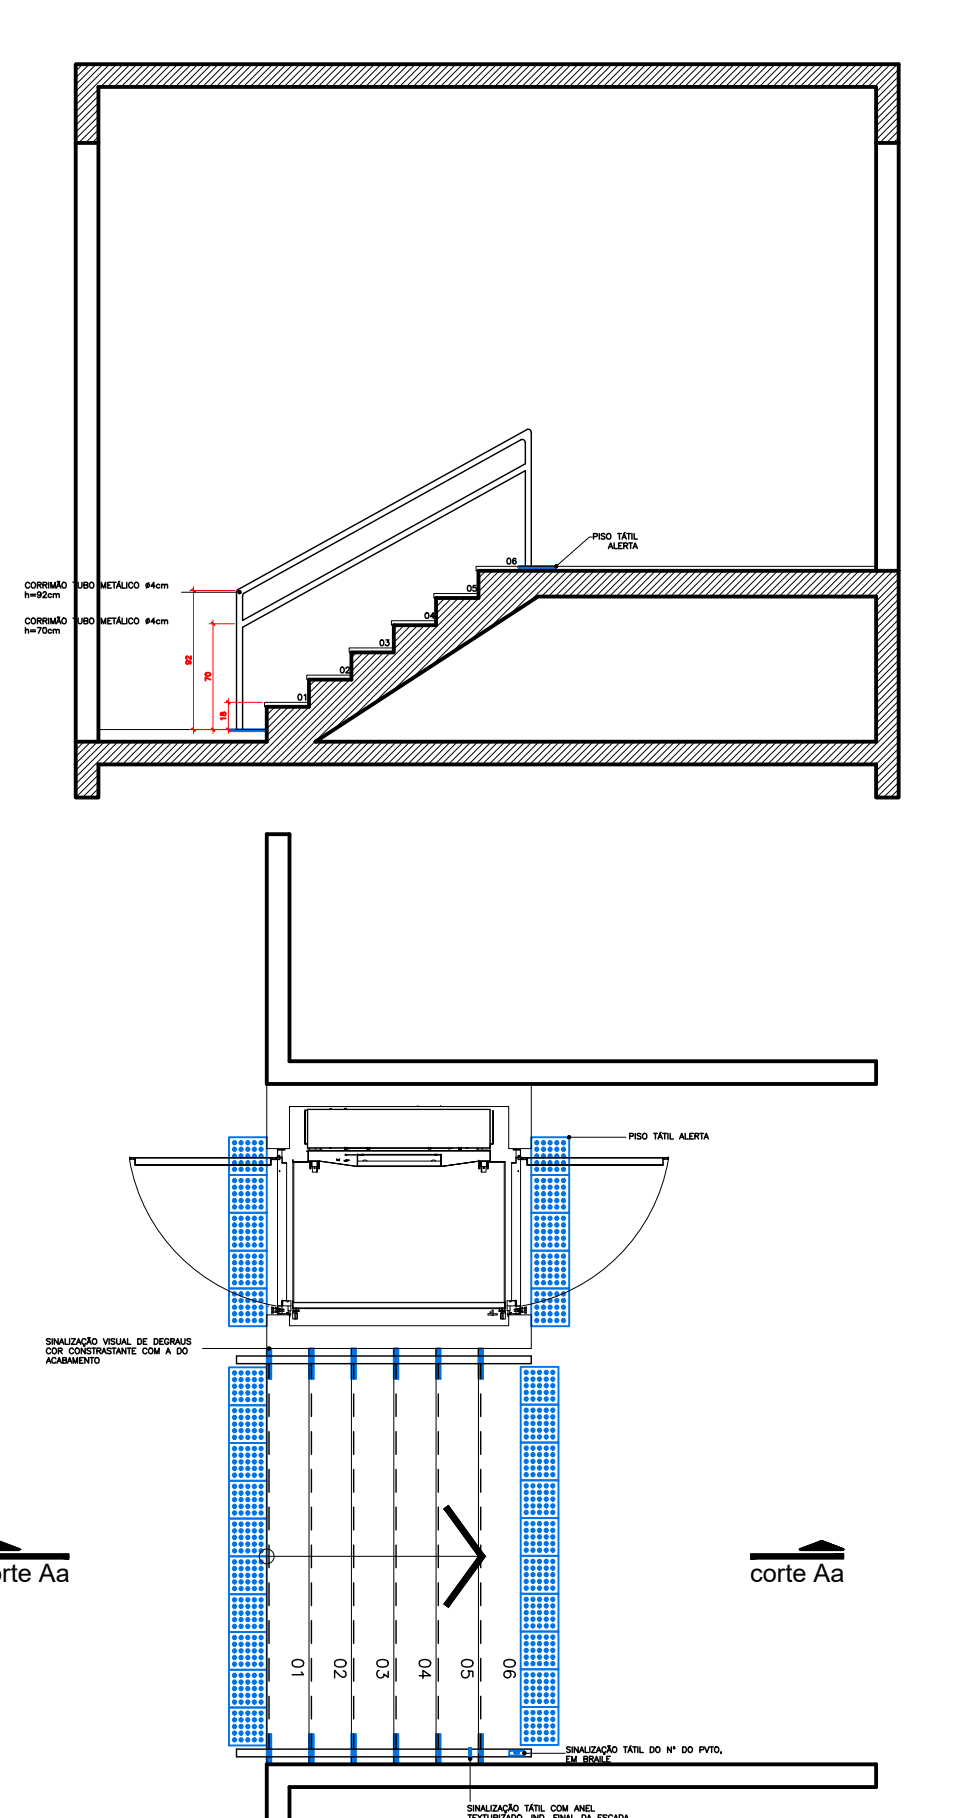


DETALHE ESCADA E PLATAFORMA HALL

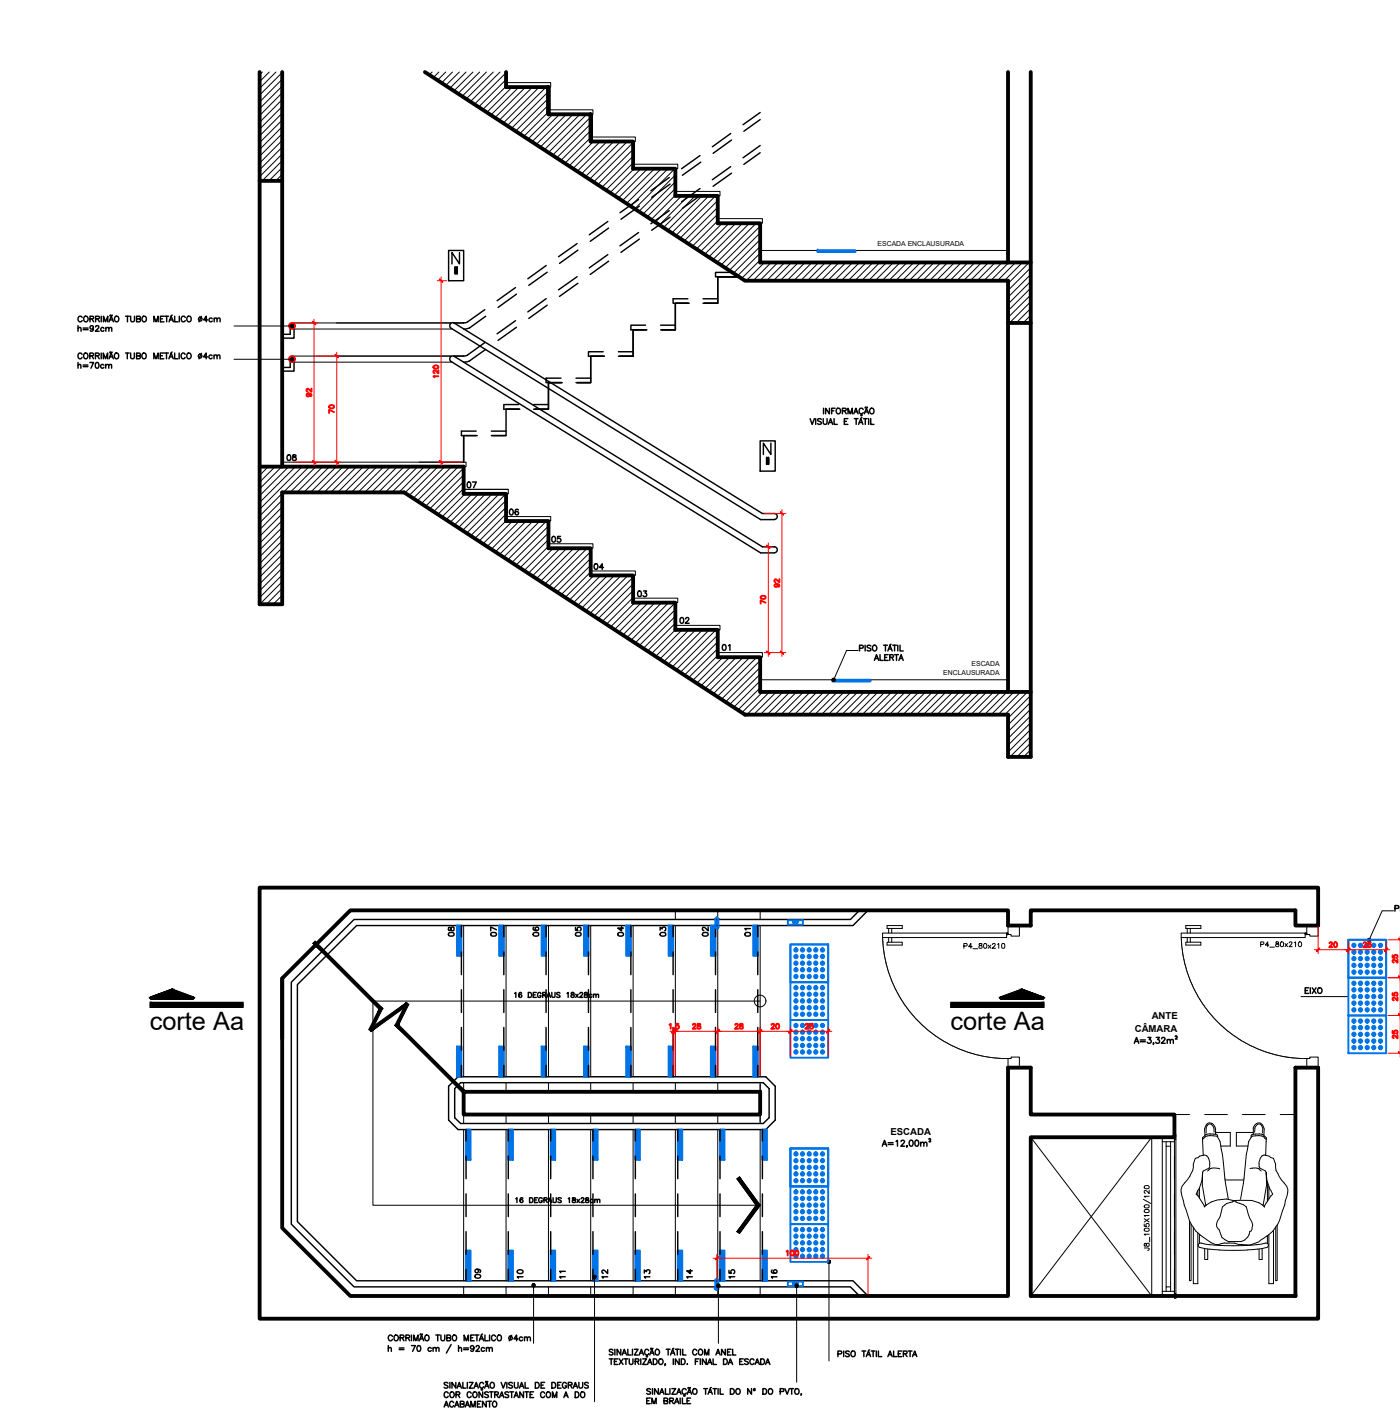


DETALHES ESCADA - PAVIMENTOS SUPERIORES

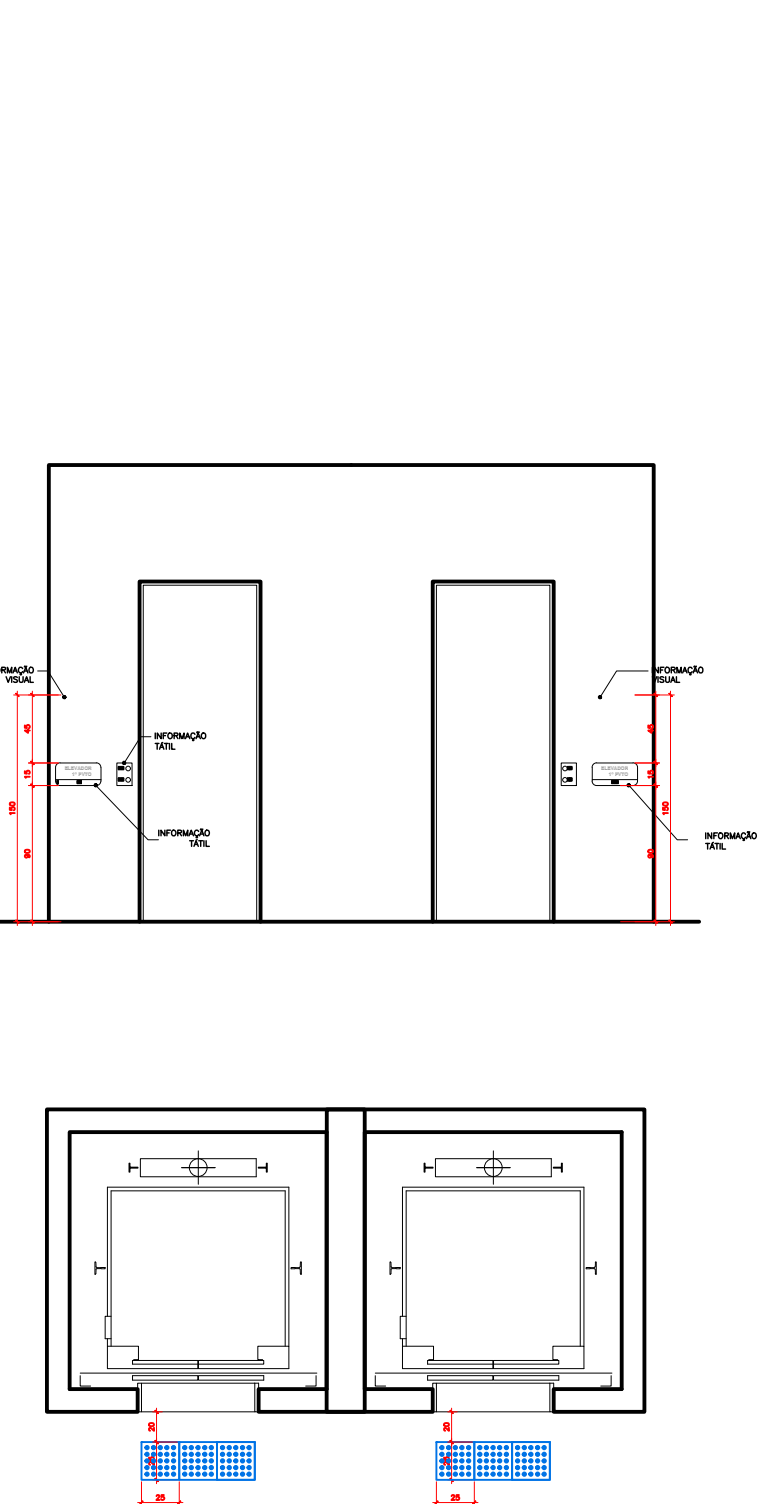


DETALHES ELEVADORES

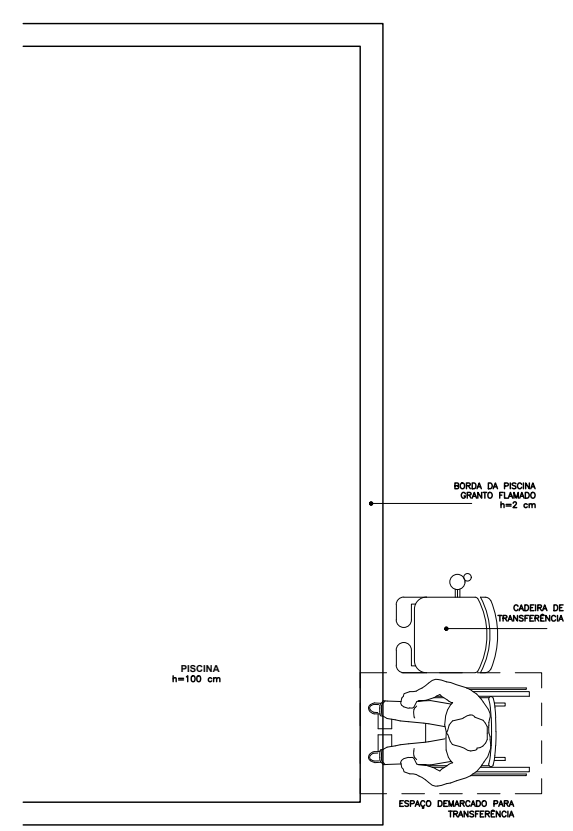


DETALHES ACESSO PISCINA

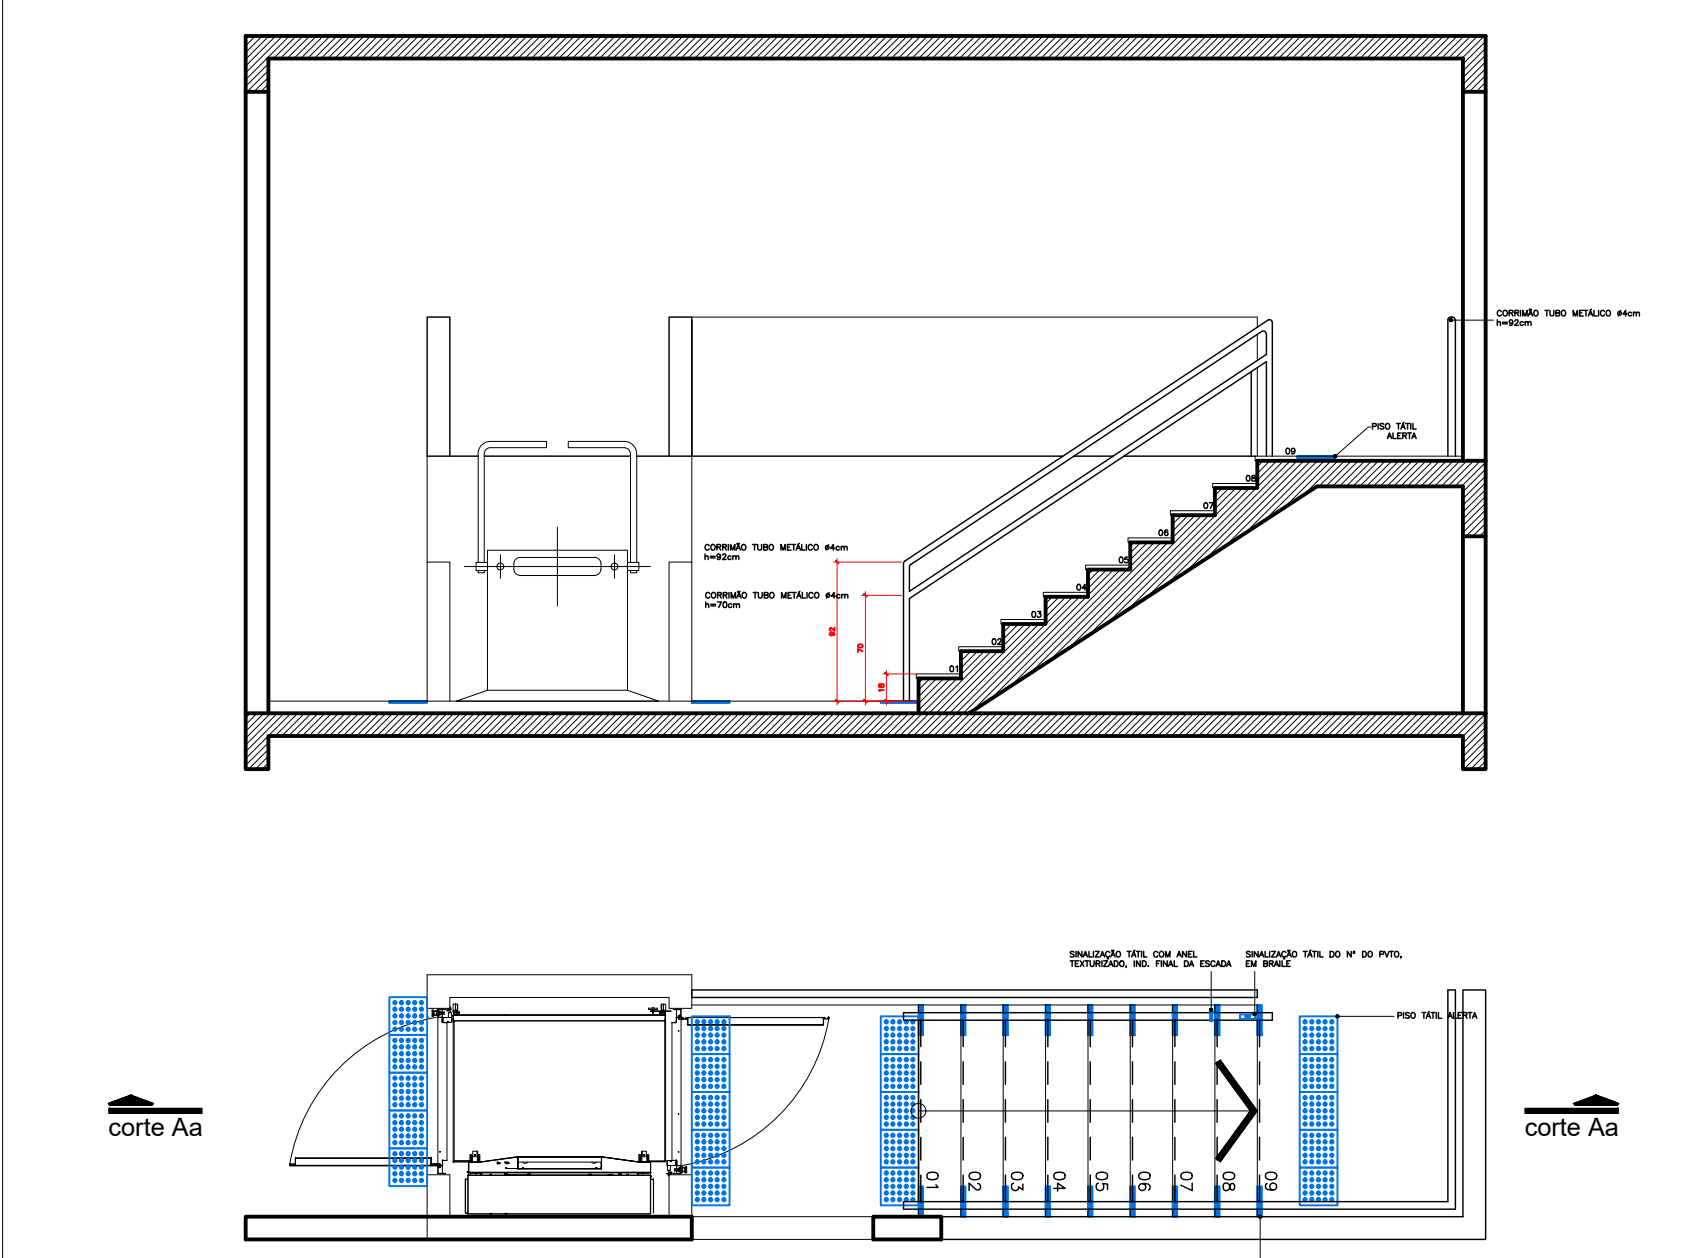

DETALHES ESCADA E PLATAFORMA DAS PISCINAS

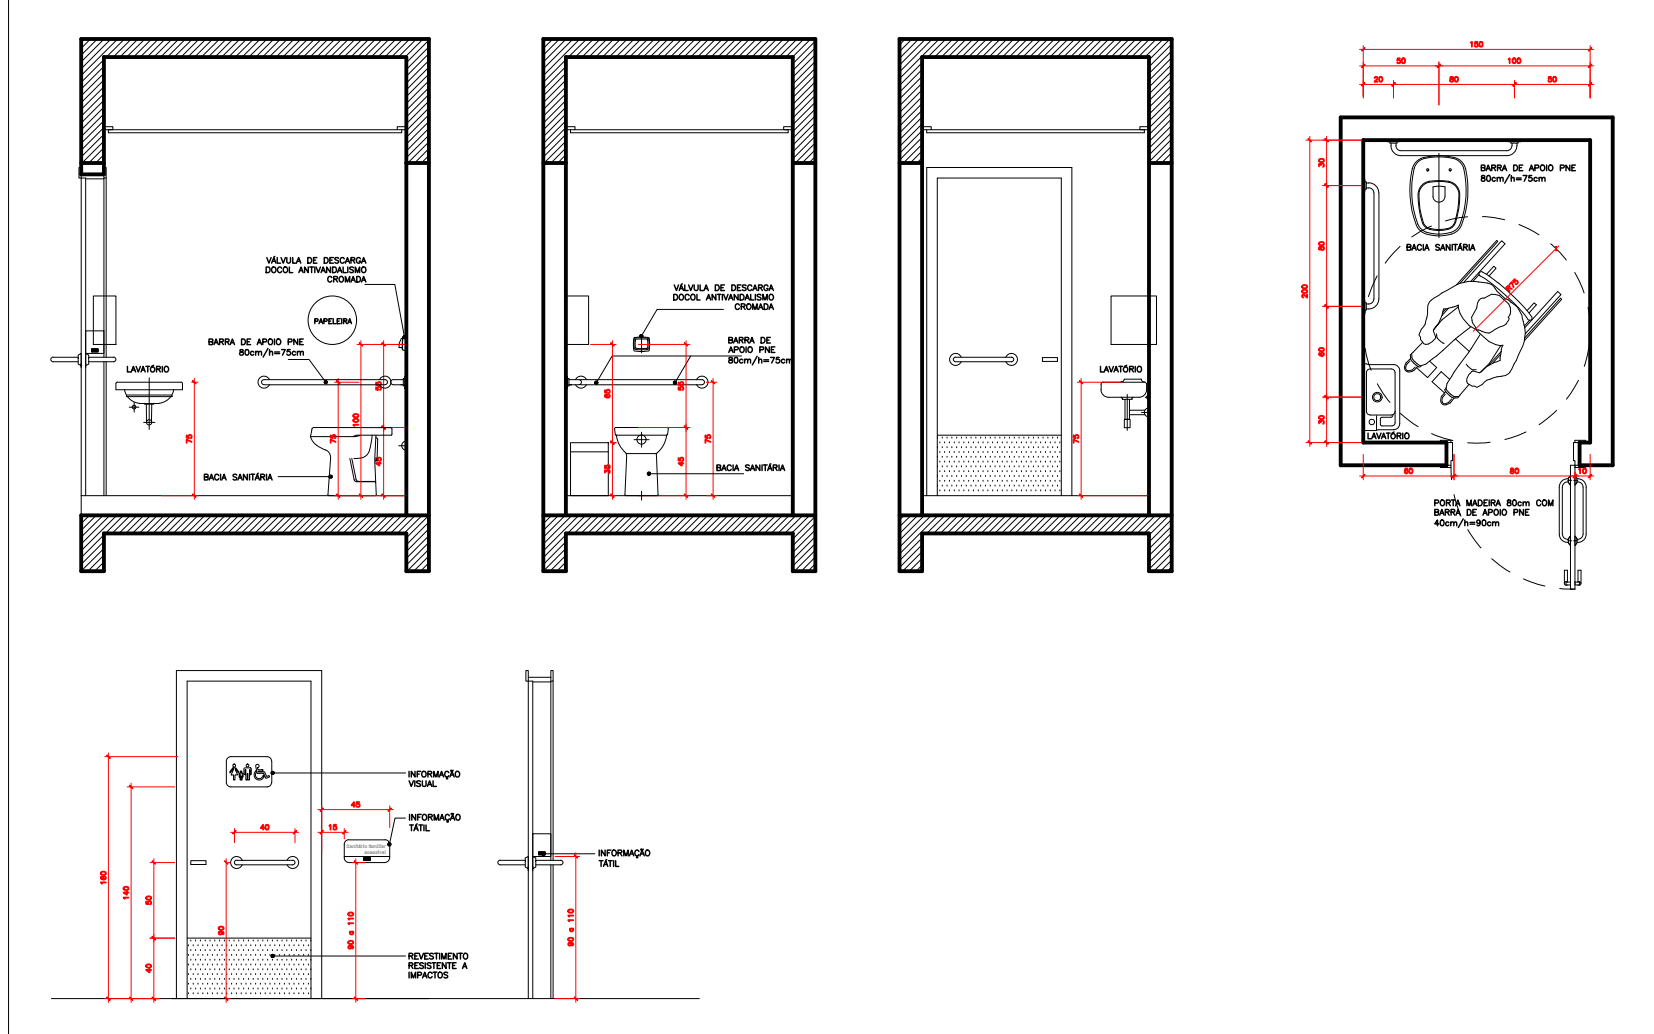

DETALHES WC PNE

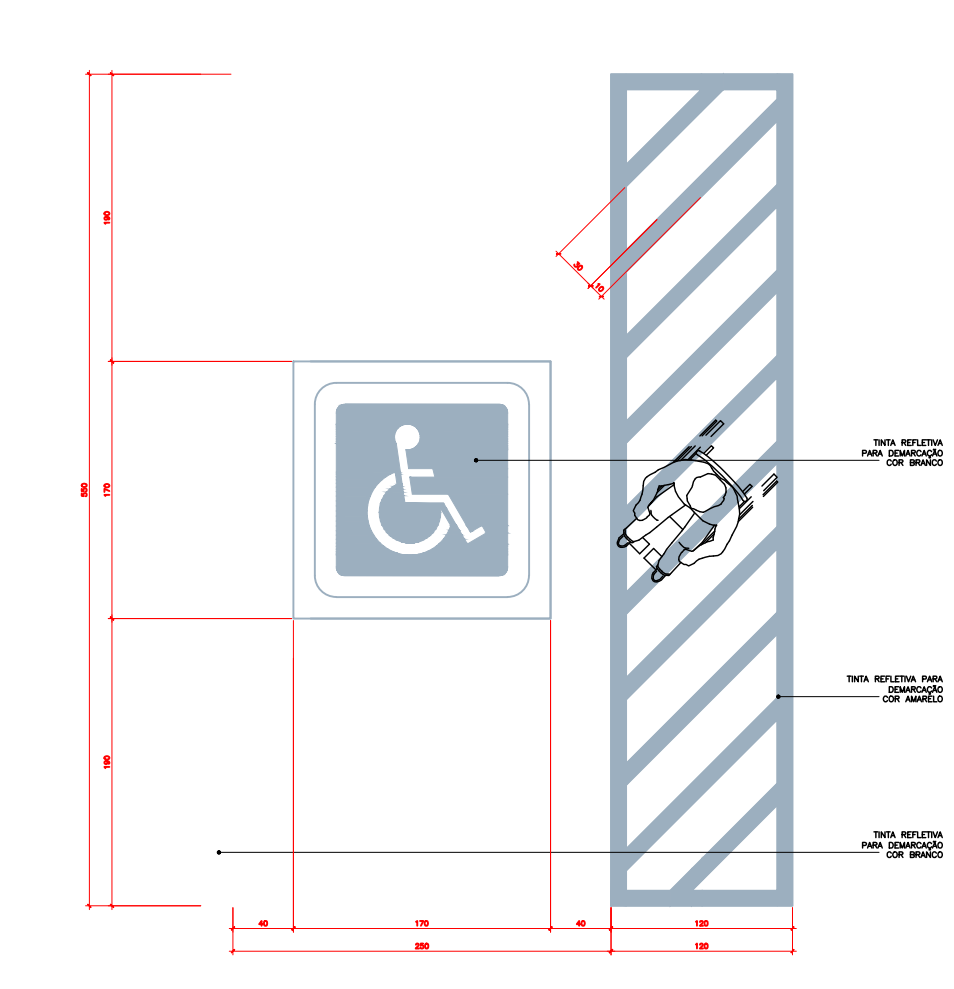

DETALHES VAGA PNE

- REVISÃO
- REVISÃO
- REVISÃO



adriano klein arquitetura G PINHEIRO

RUA VIRGILIO VÁRZEA ESQ RUA MANÉ VICENTE Nº 310 - SACO GRANDE INSCRIÇÃO IMOBILIÁRIA
CONDOMÍNIO DE USO MISTO 46.37.012.0225-001-762

[G PINHEIRO EMPREENDIMENTOS LTDA] [Adriano Klein CAU A 21784-0]
CNPJ 19.170.784/0001-24 CPF 753.154.599-34
PROPRIETÁRIO RESPONSÁVEL PROJETO ARQUITETÔNICO

DETALHES ACESSIBILIDADE REVISÃO R36 1/50 MAR 25 PRANCHA 12/12