


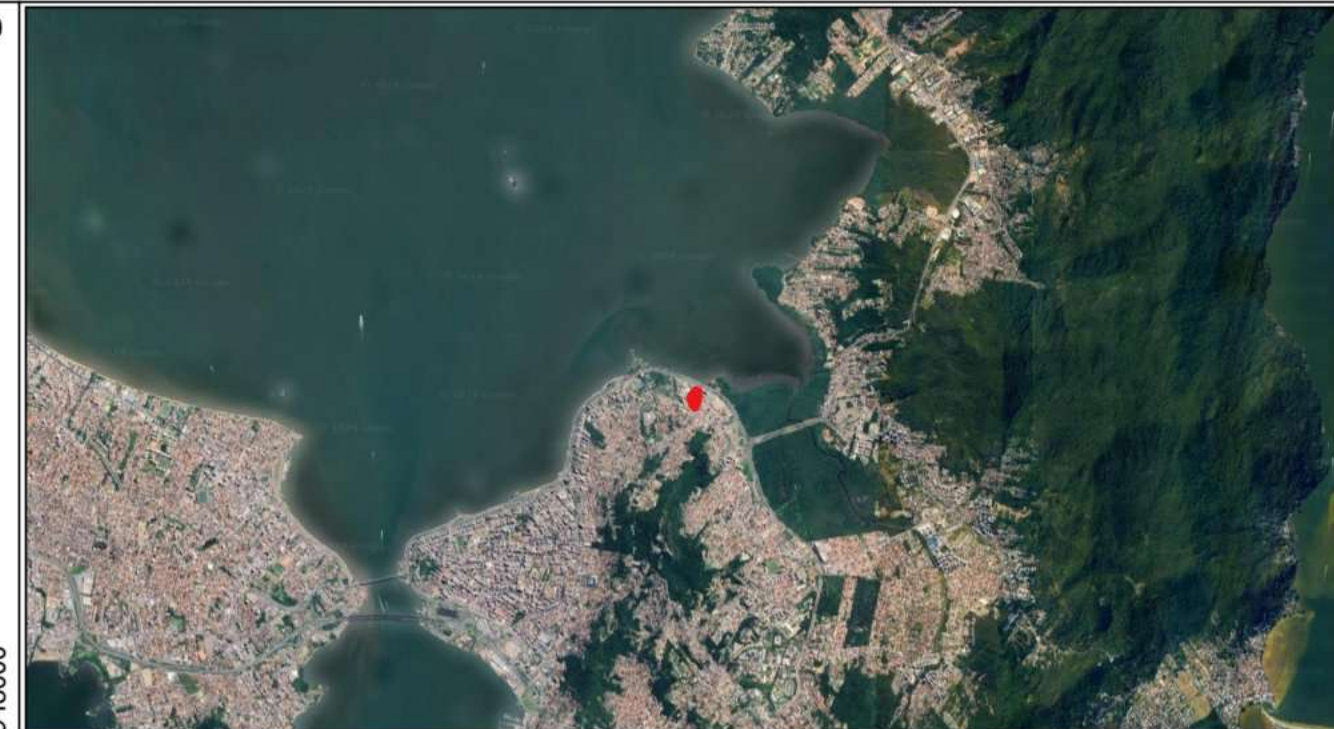

Identificação do Zoneamento Urbano de acordo com LEI
COMPLEMENTAR Nº 482, DE 17 DE JANEIRO DE 2014

LEGENDA:



-  Núcleo Urbano Vila Santa Rosa
-  Zona Especial de Interesse Social
-  Área Mista Central

SISTEMA DE COORDENADAS PROJETADA
ZONA UTM 22S
DATUM SIRGAS 2000



Florianópolis, Junho de 2024




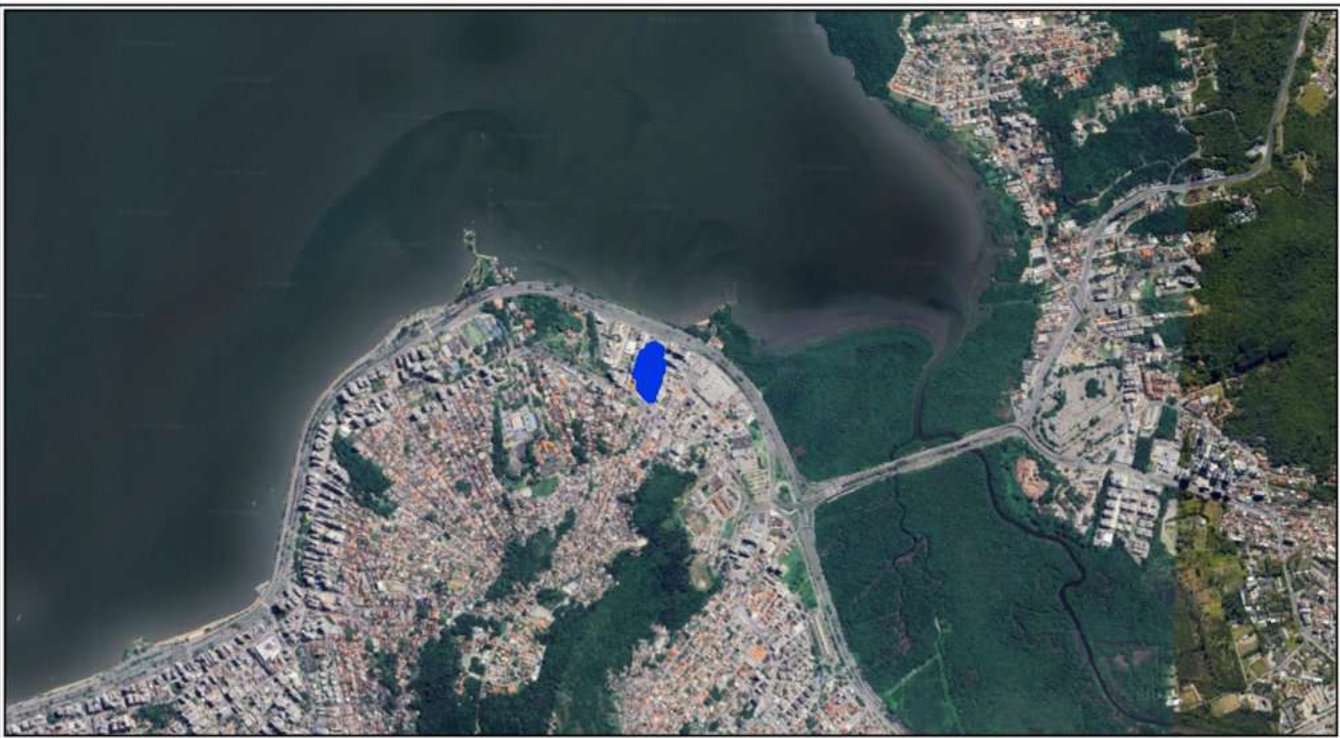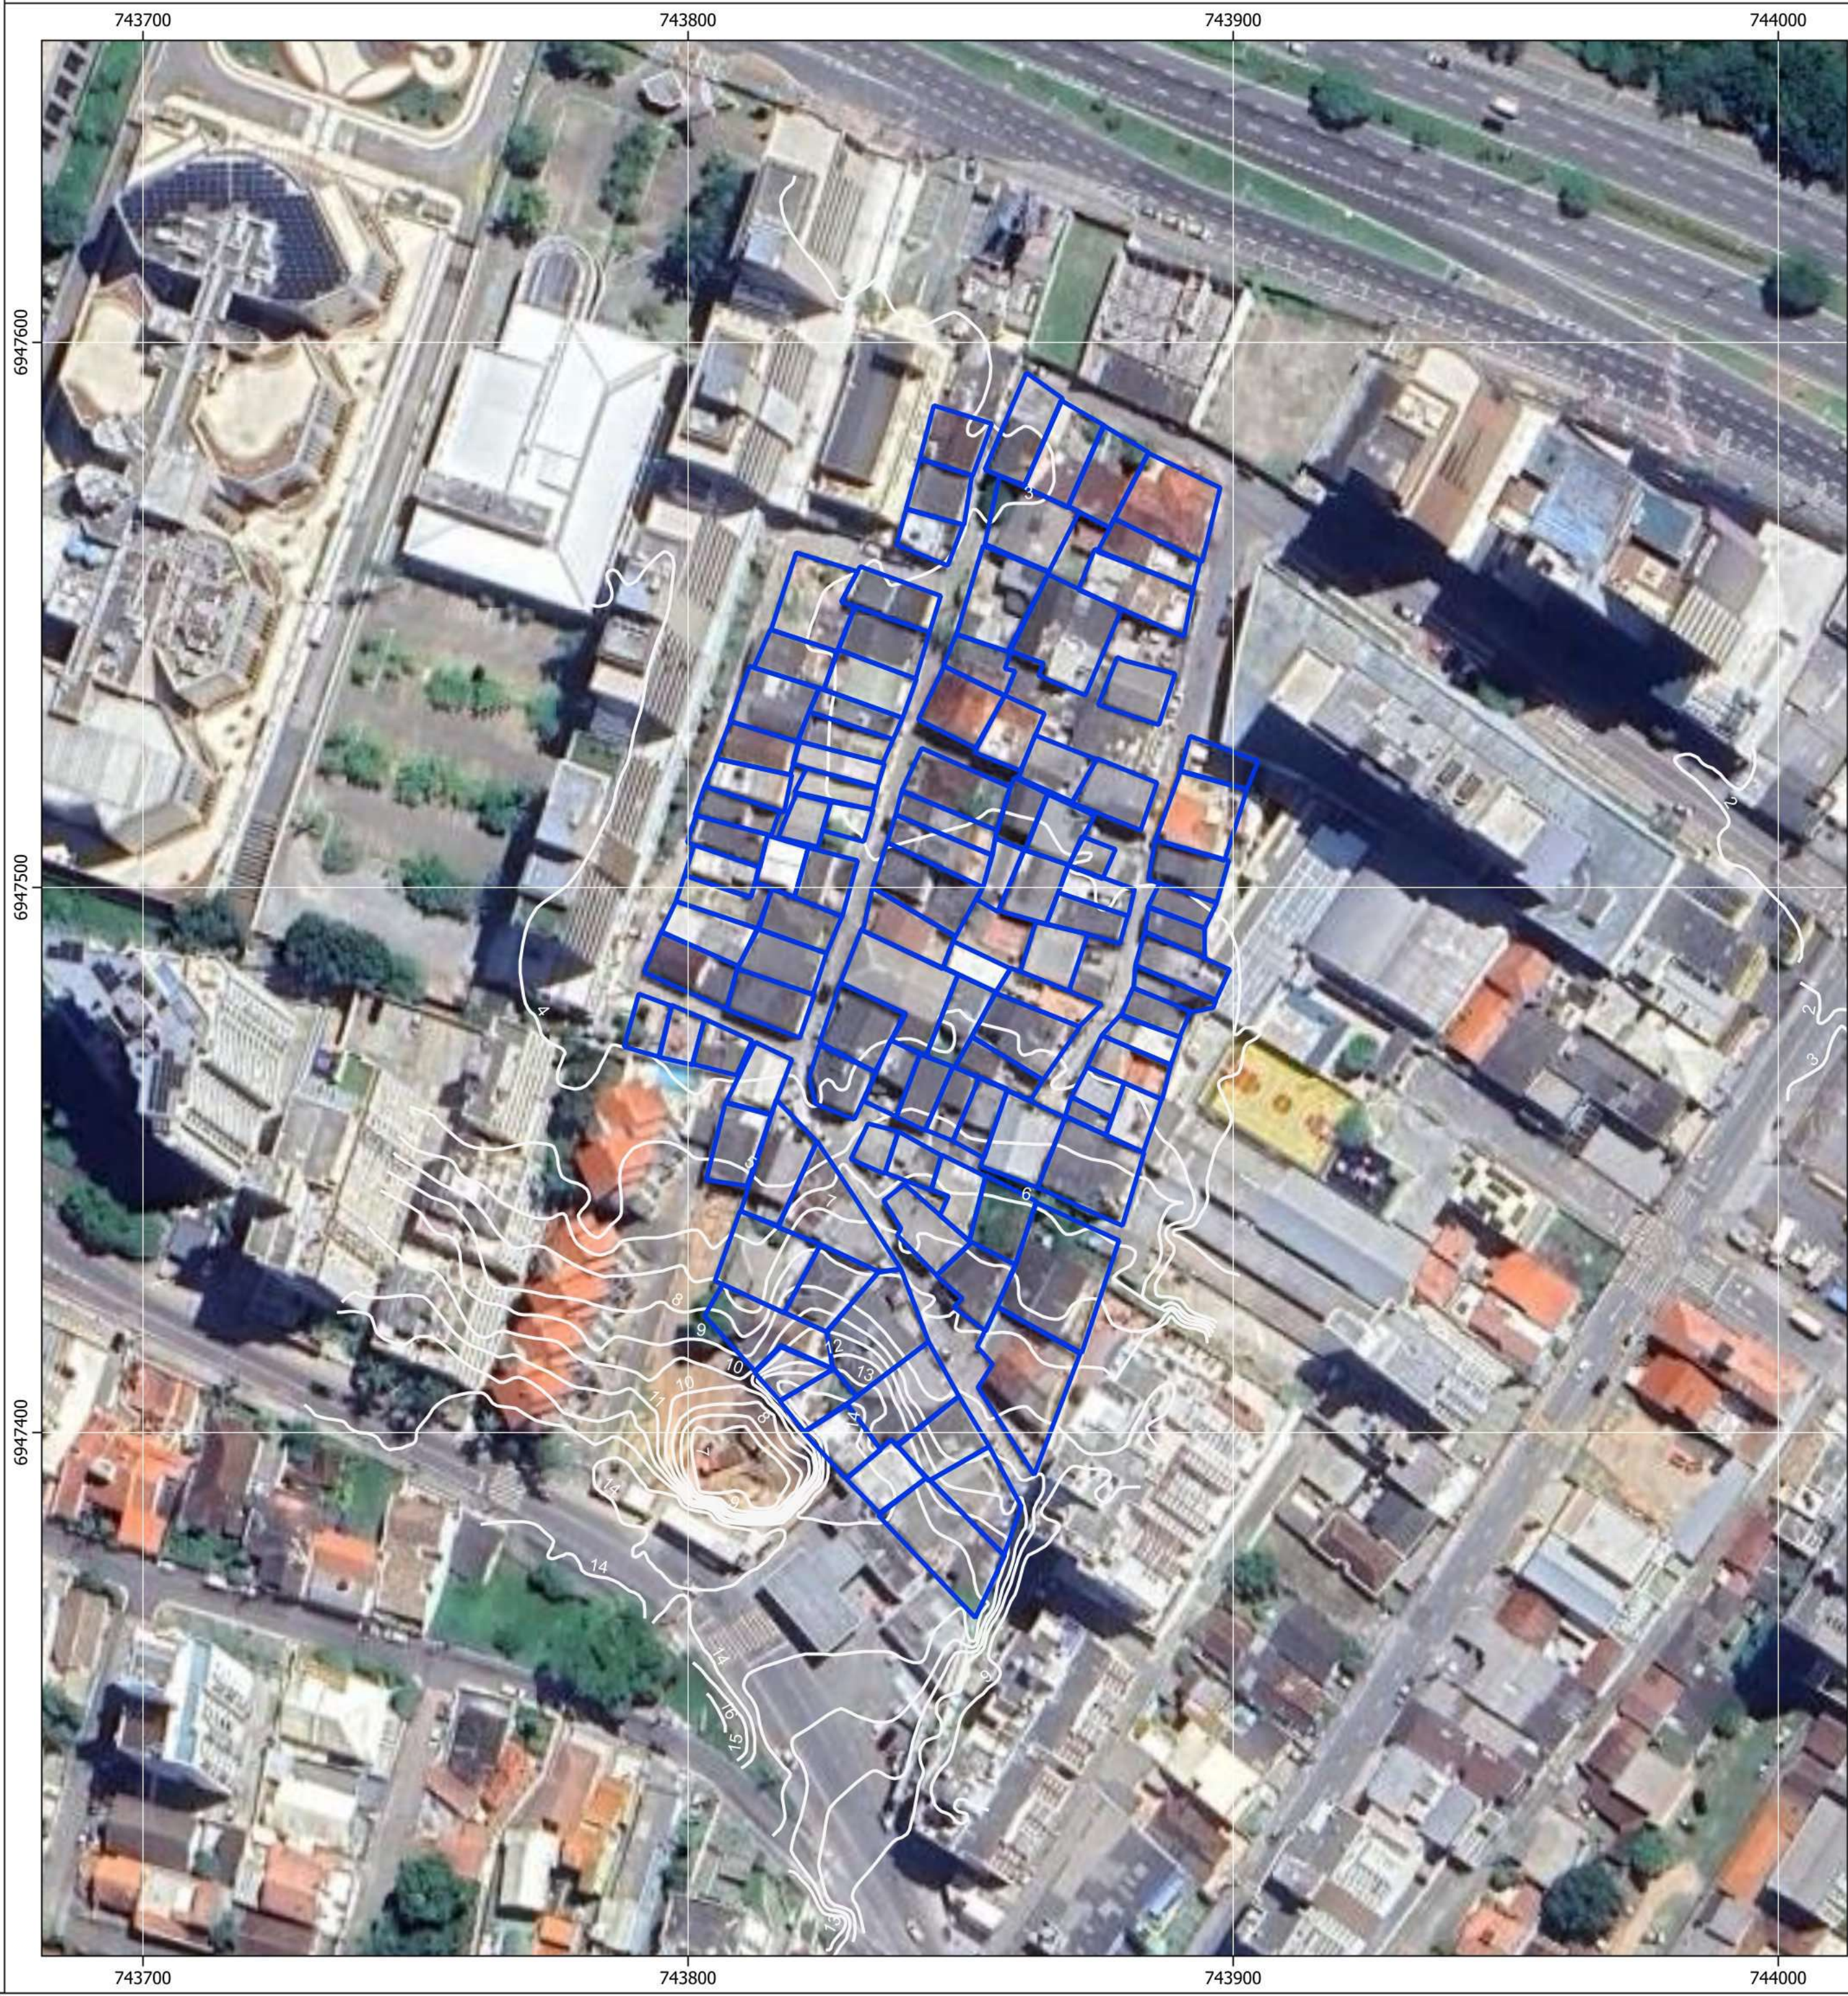

Delimitação de Áreas de Risco
Núcleo Urbano Vila Santa Rosa



- LEGENDA:
- Núcleo Urbano Vila Santa Rosa
 - Curvas de Nível

SISTEMA DE COORDENADAS PROJETADA
ZONA UTM 22S
DATUM SIRGAS 2000

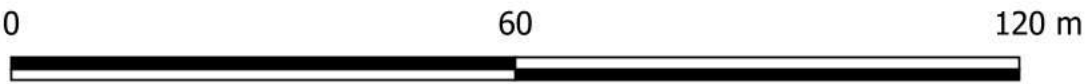

Florianópolis, Junho de 2024




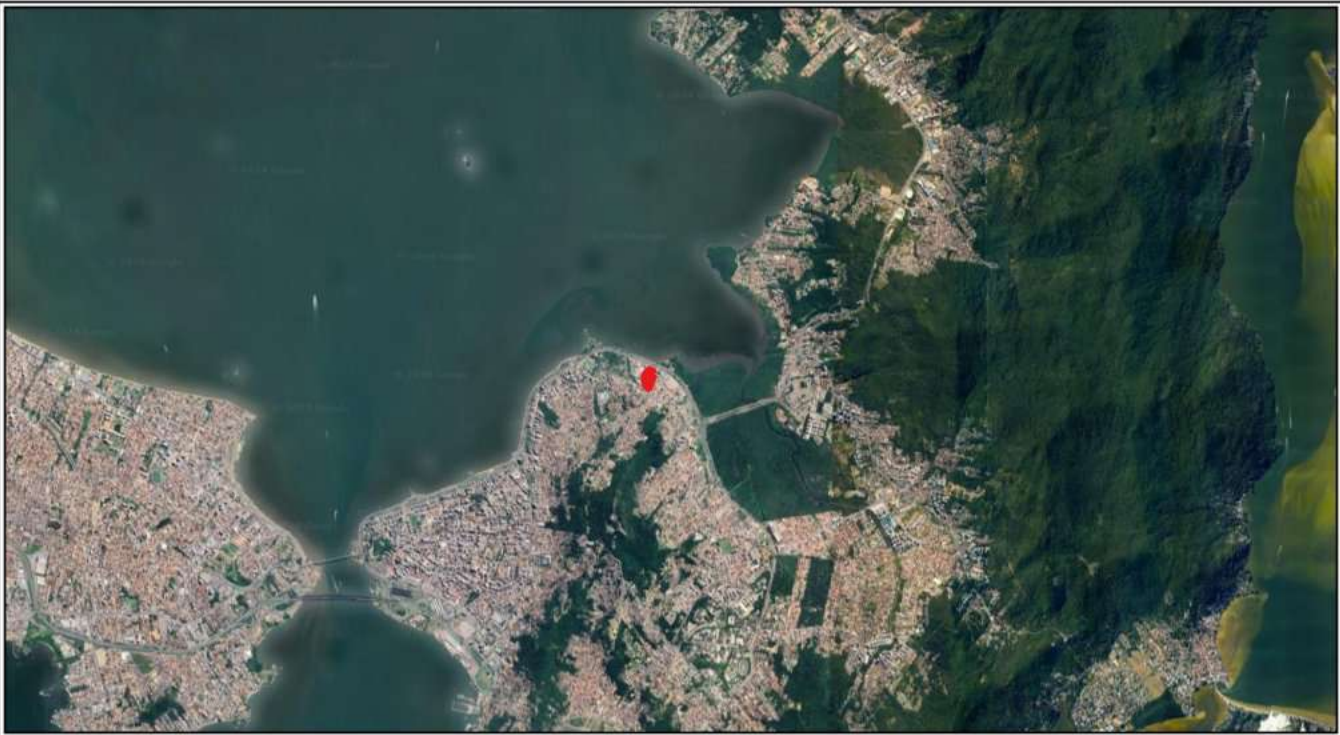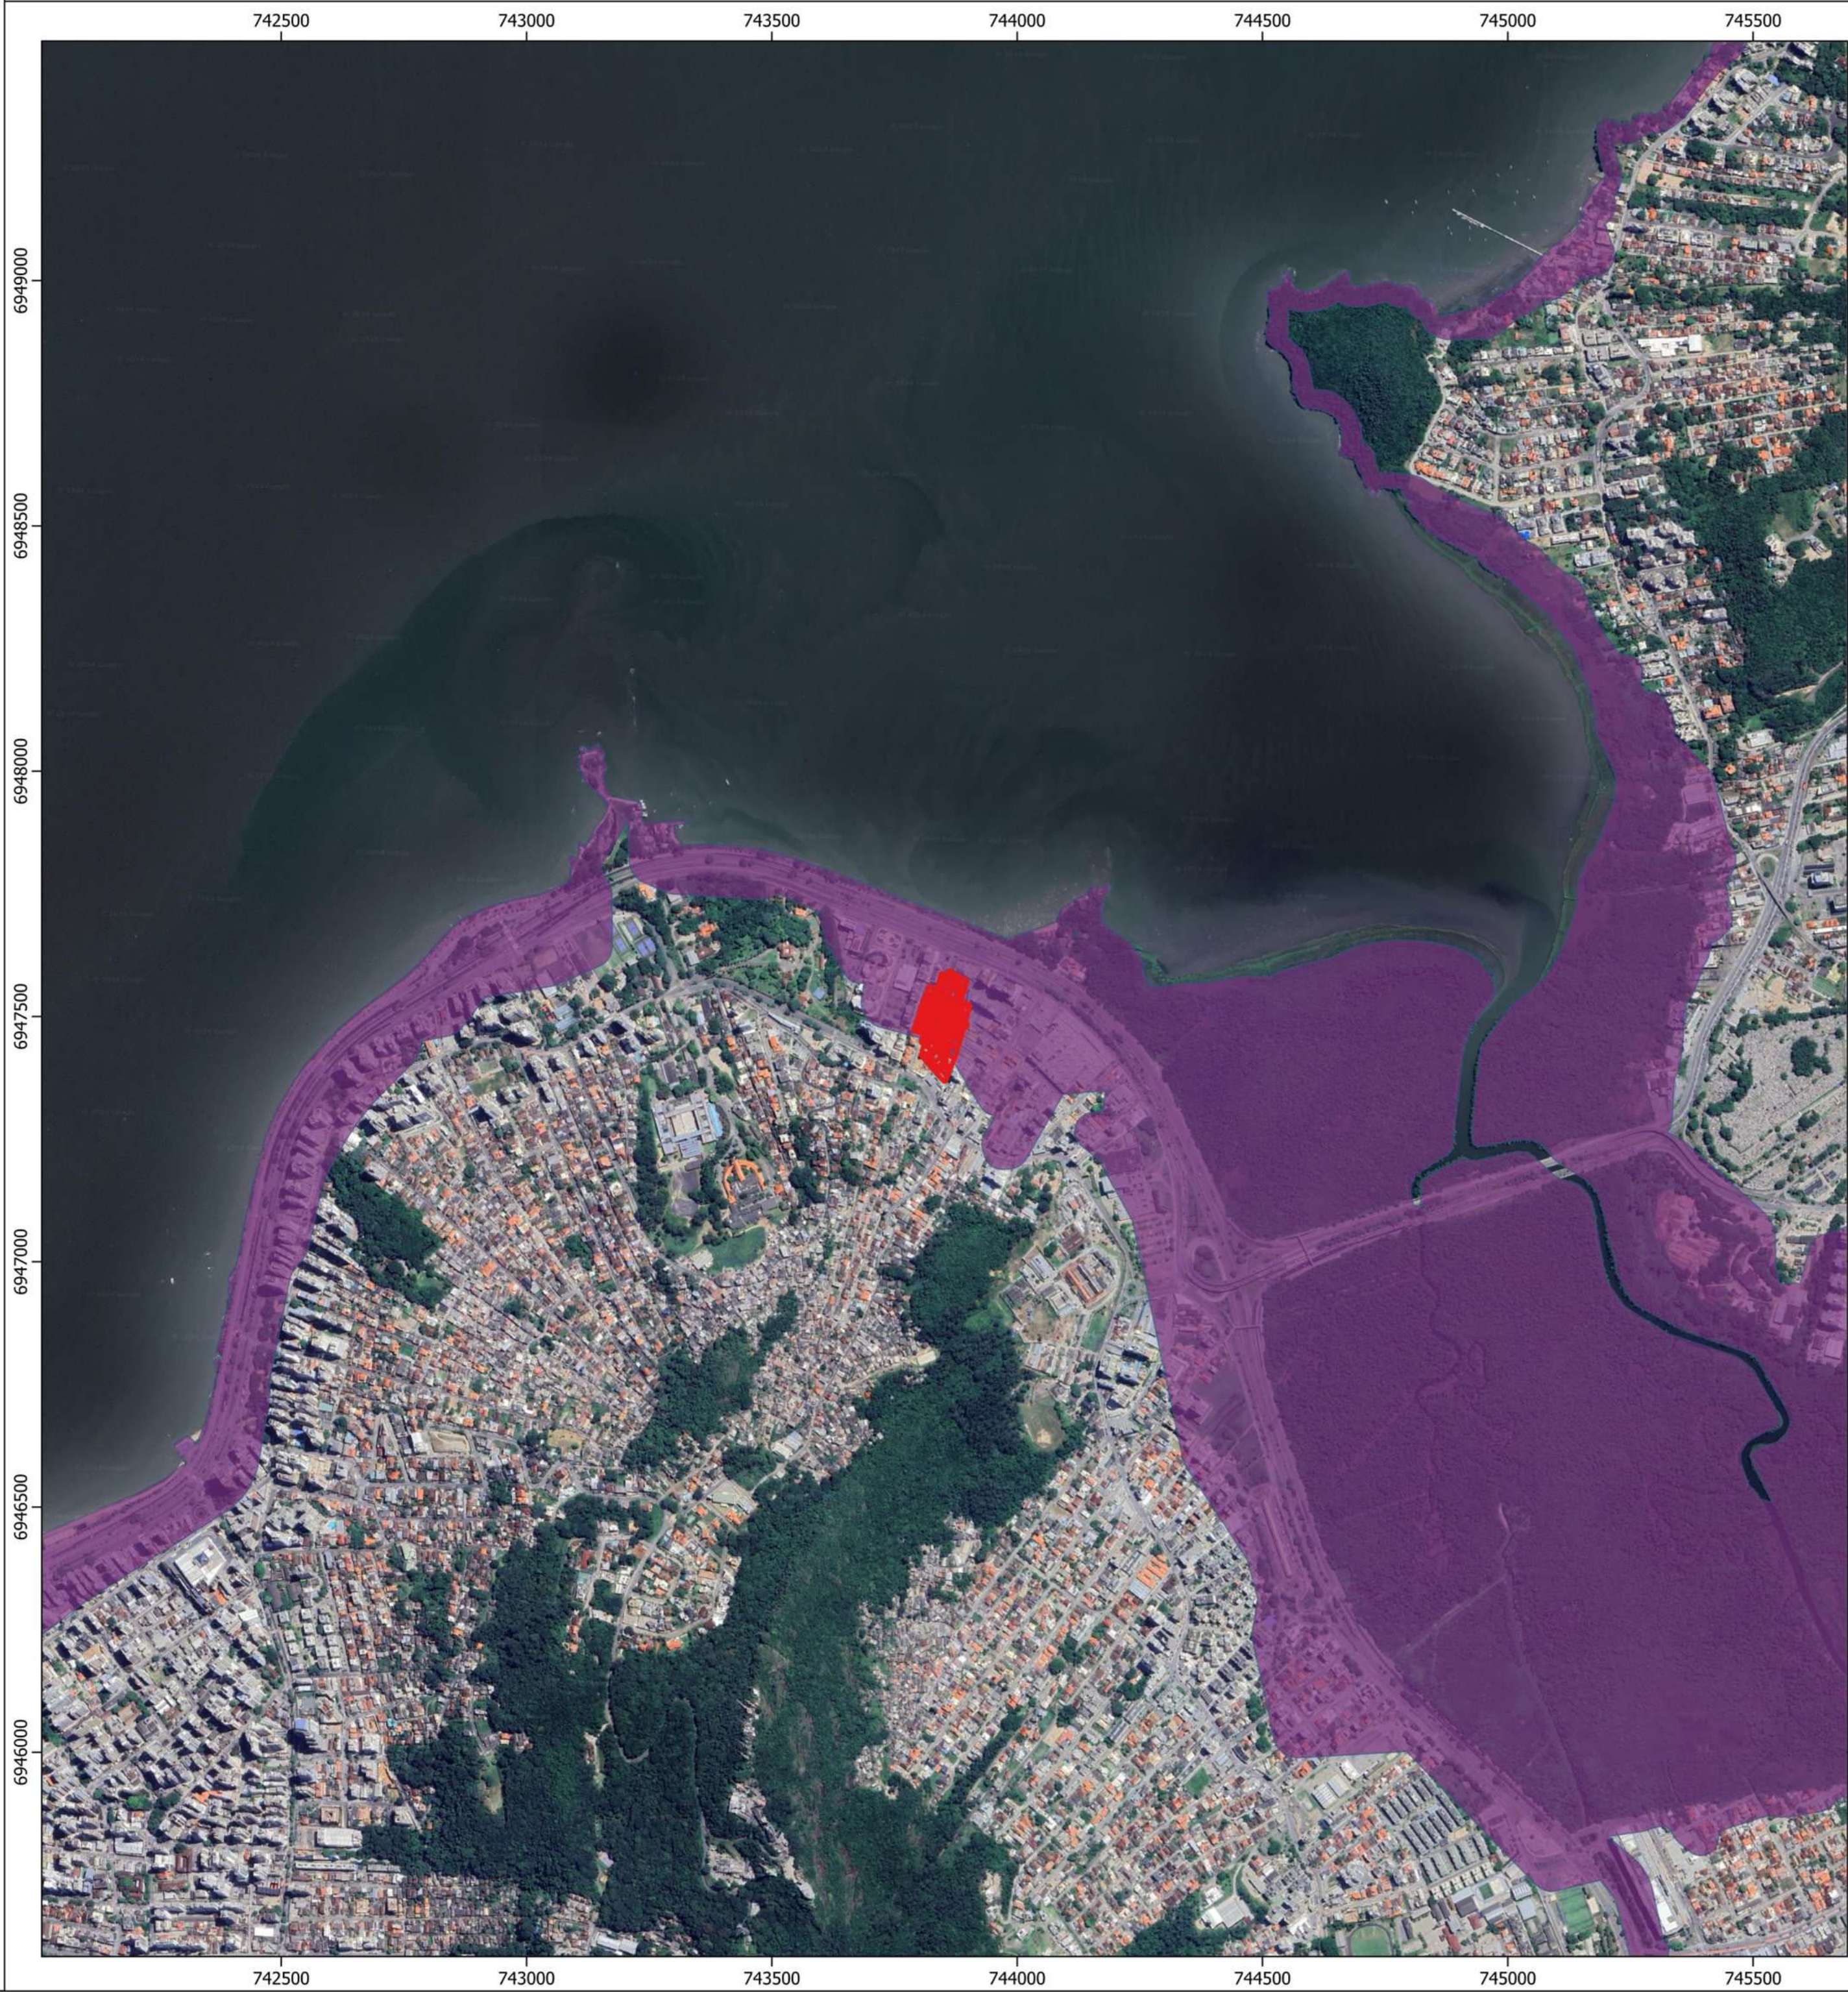

Identificação e Localização dos Terrenos da Marinha e do Núcleo
Vila Santa Rosa


- LEGENDA:
- Núcleo Urbano Vila Santa Rosa
 - Terreno Marinha

SISTEMA DE COORDENADAS PROJETADA
ZONA UTM 22S
DATUM SIRGAS 2000

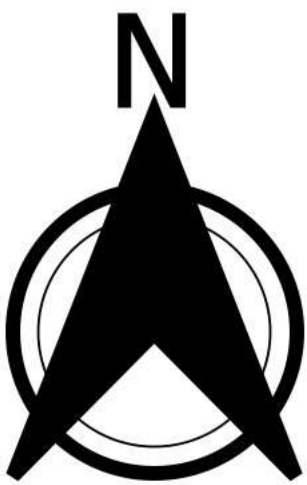

Florianópolis, Junho de 2024



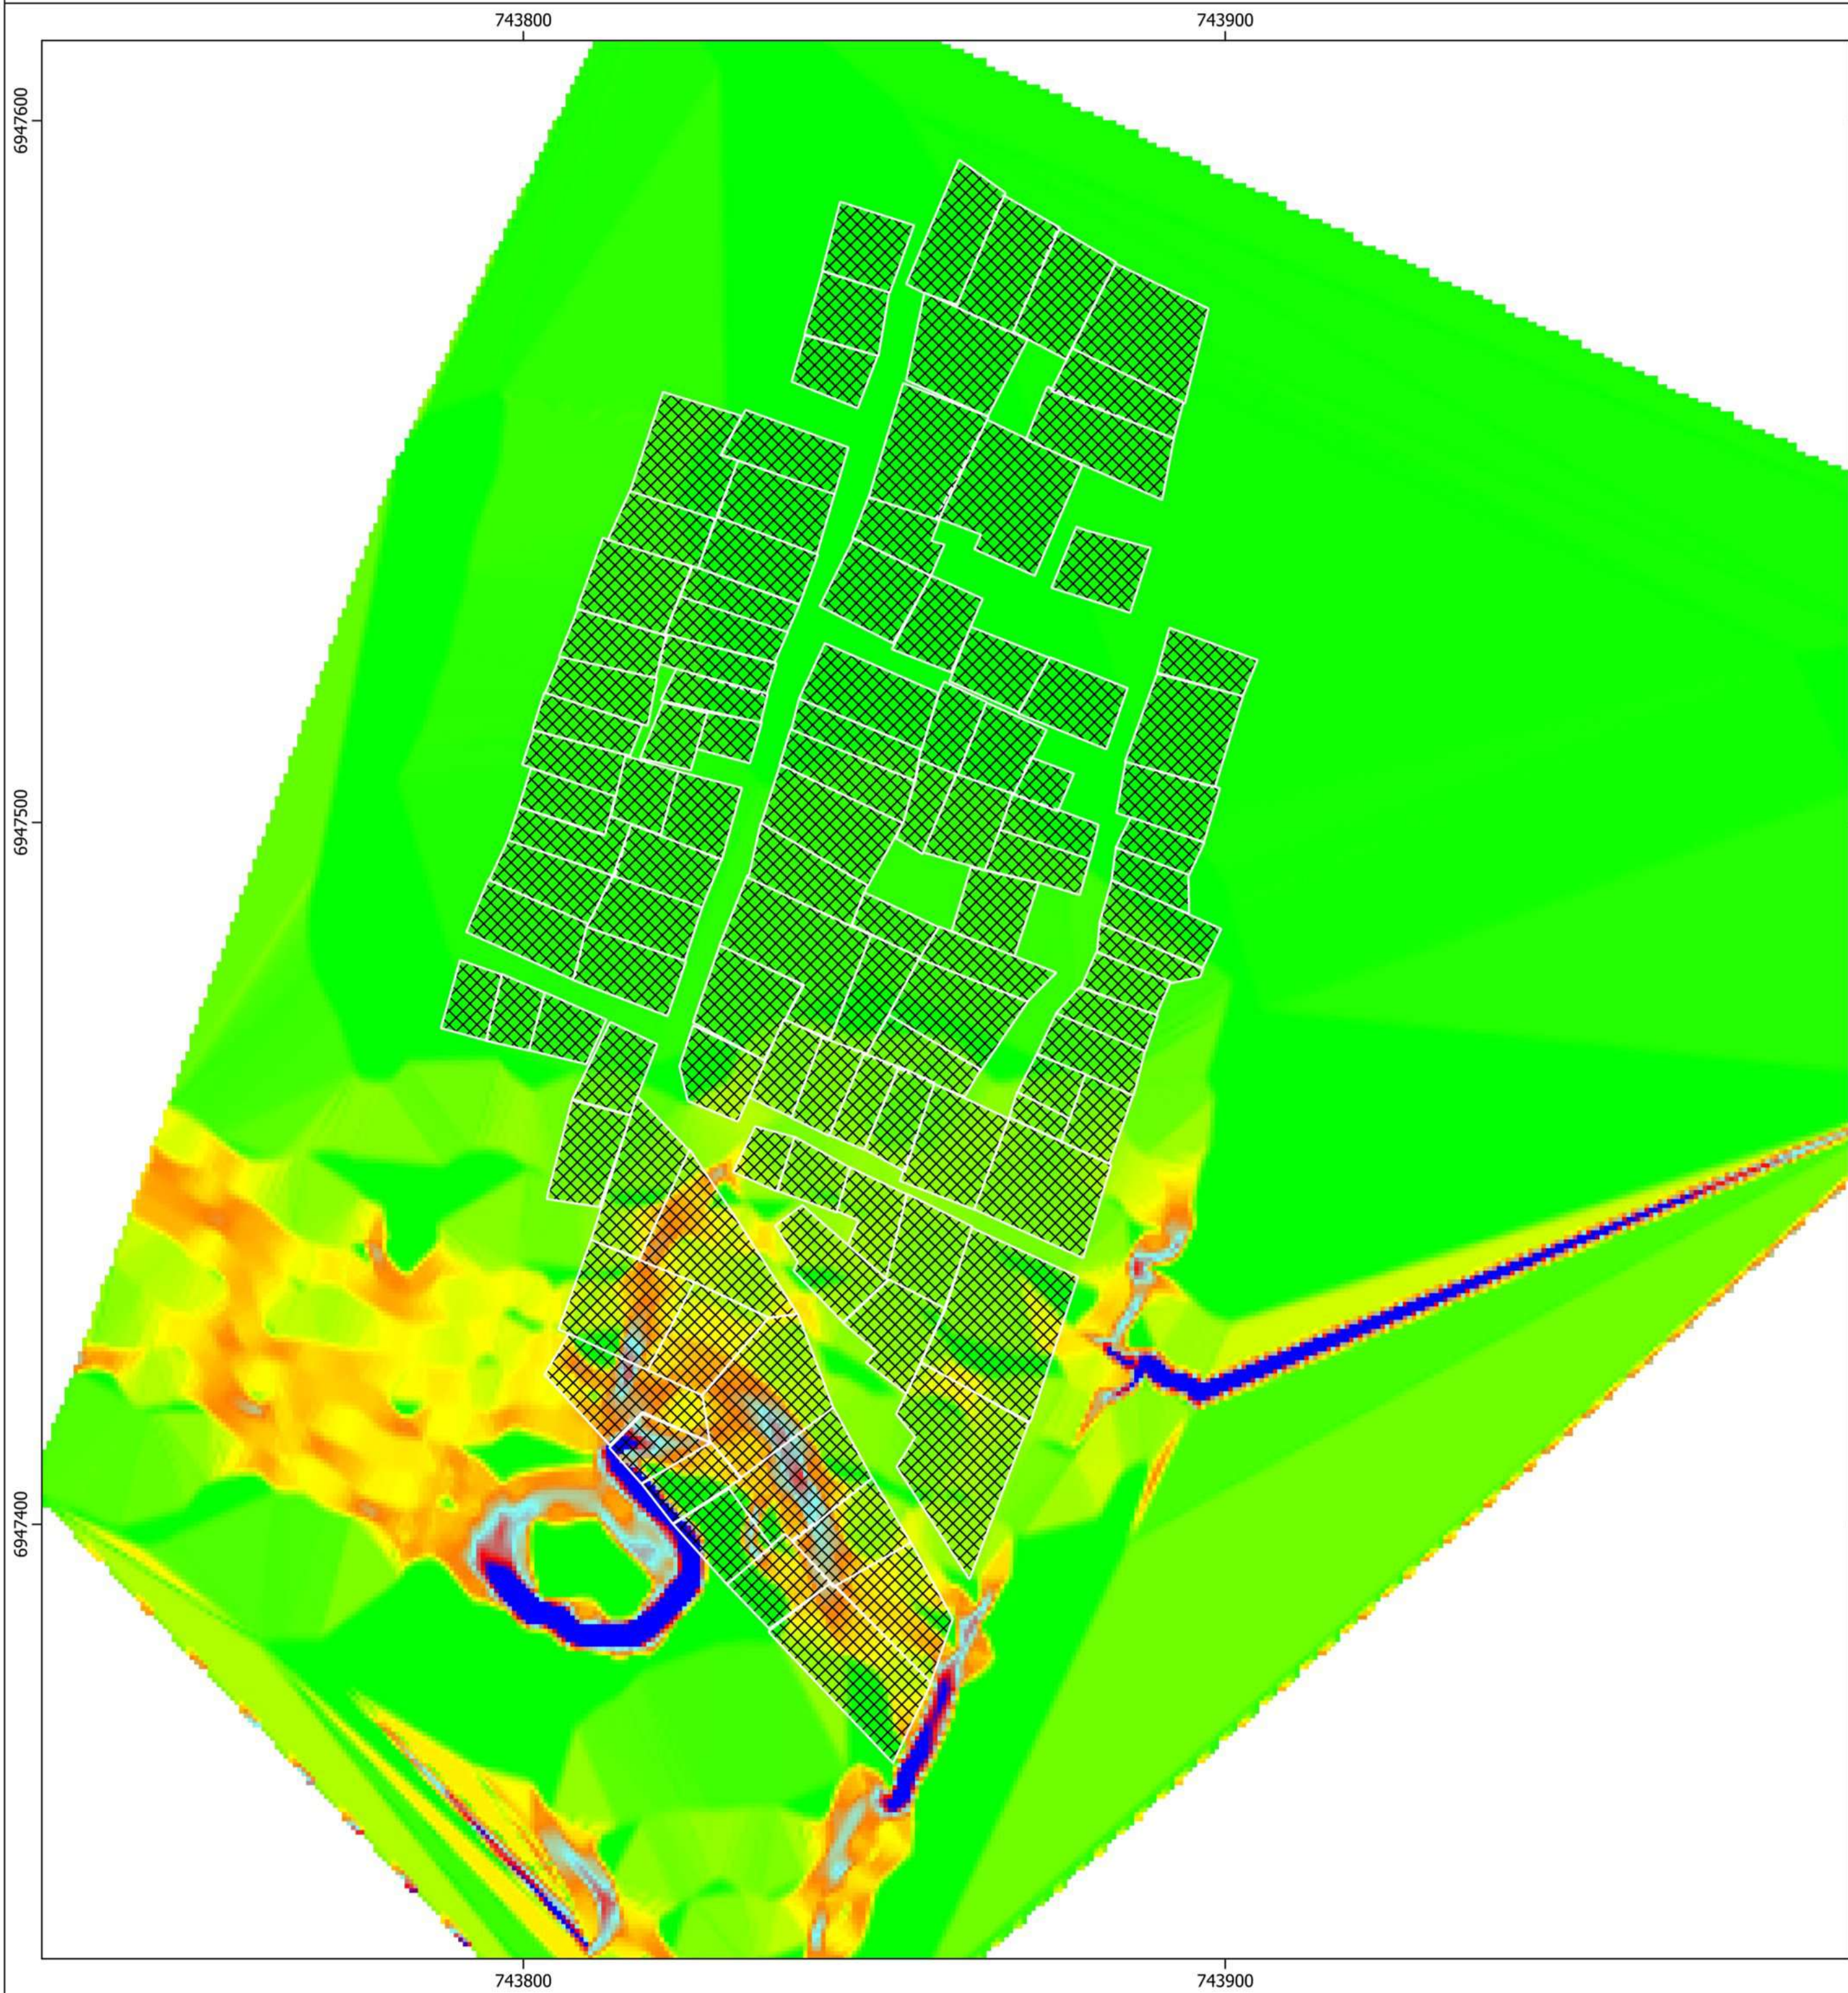

PLANTA DE DECLIVIDADE
NÚCLEO URBANO VILA SANTA ROSA


LEGENDA:

⊠ Núcleo Urbano Vila Santa Rosa

DECLIVIDADE

- 0° - 9°
- 10° - 19°
- 20° - 29°
- 30° - 39°
- 40° - 44°
- > 45°


SISTEMA DE COORDENADAS PROJETADA
ZONA UTM 22S
DATUM SIRGAS 2000

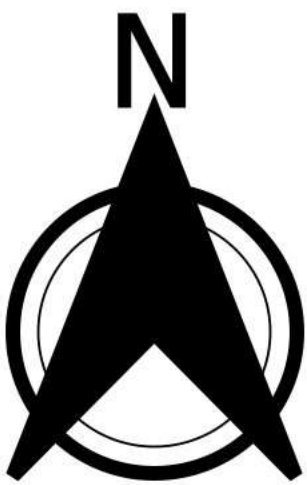


Florianópolis, Junho de 2024




PLANTA DE INFRAESTRUTURA

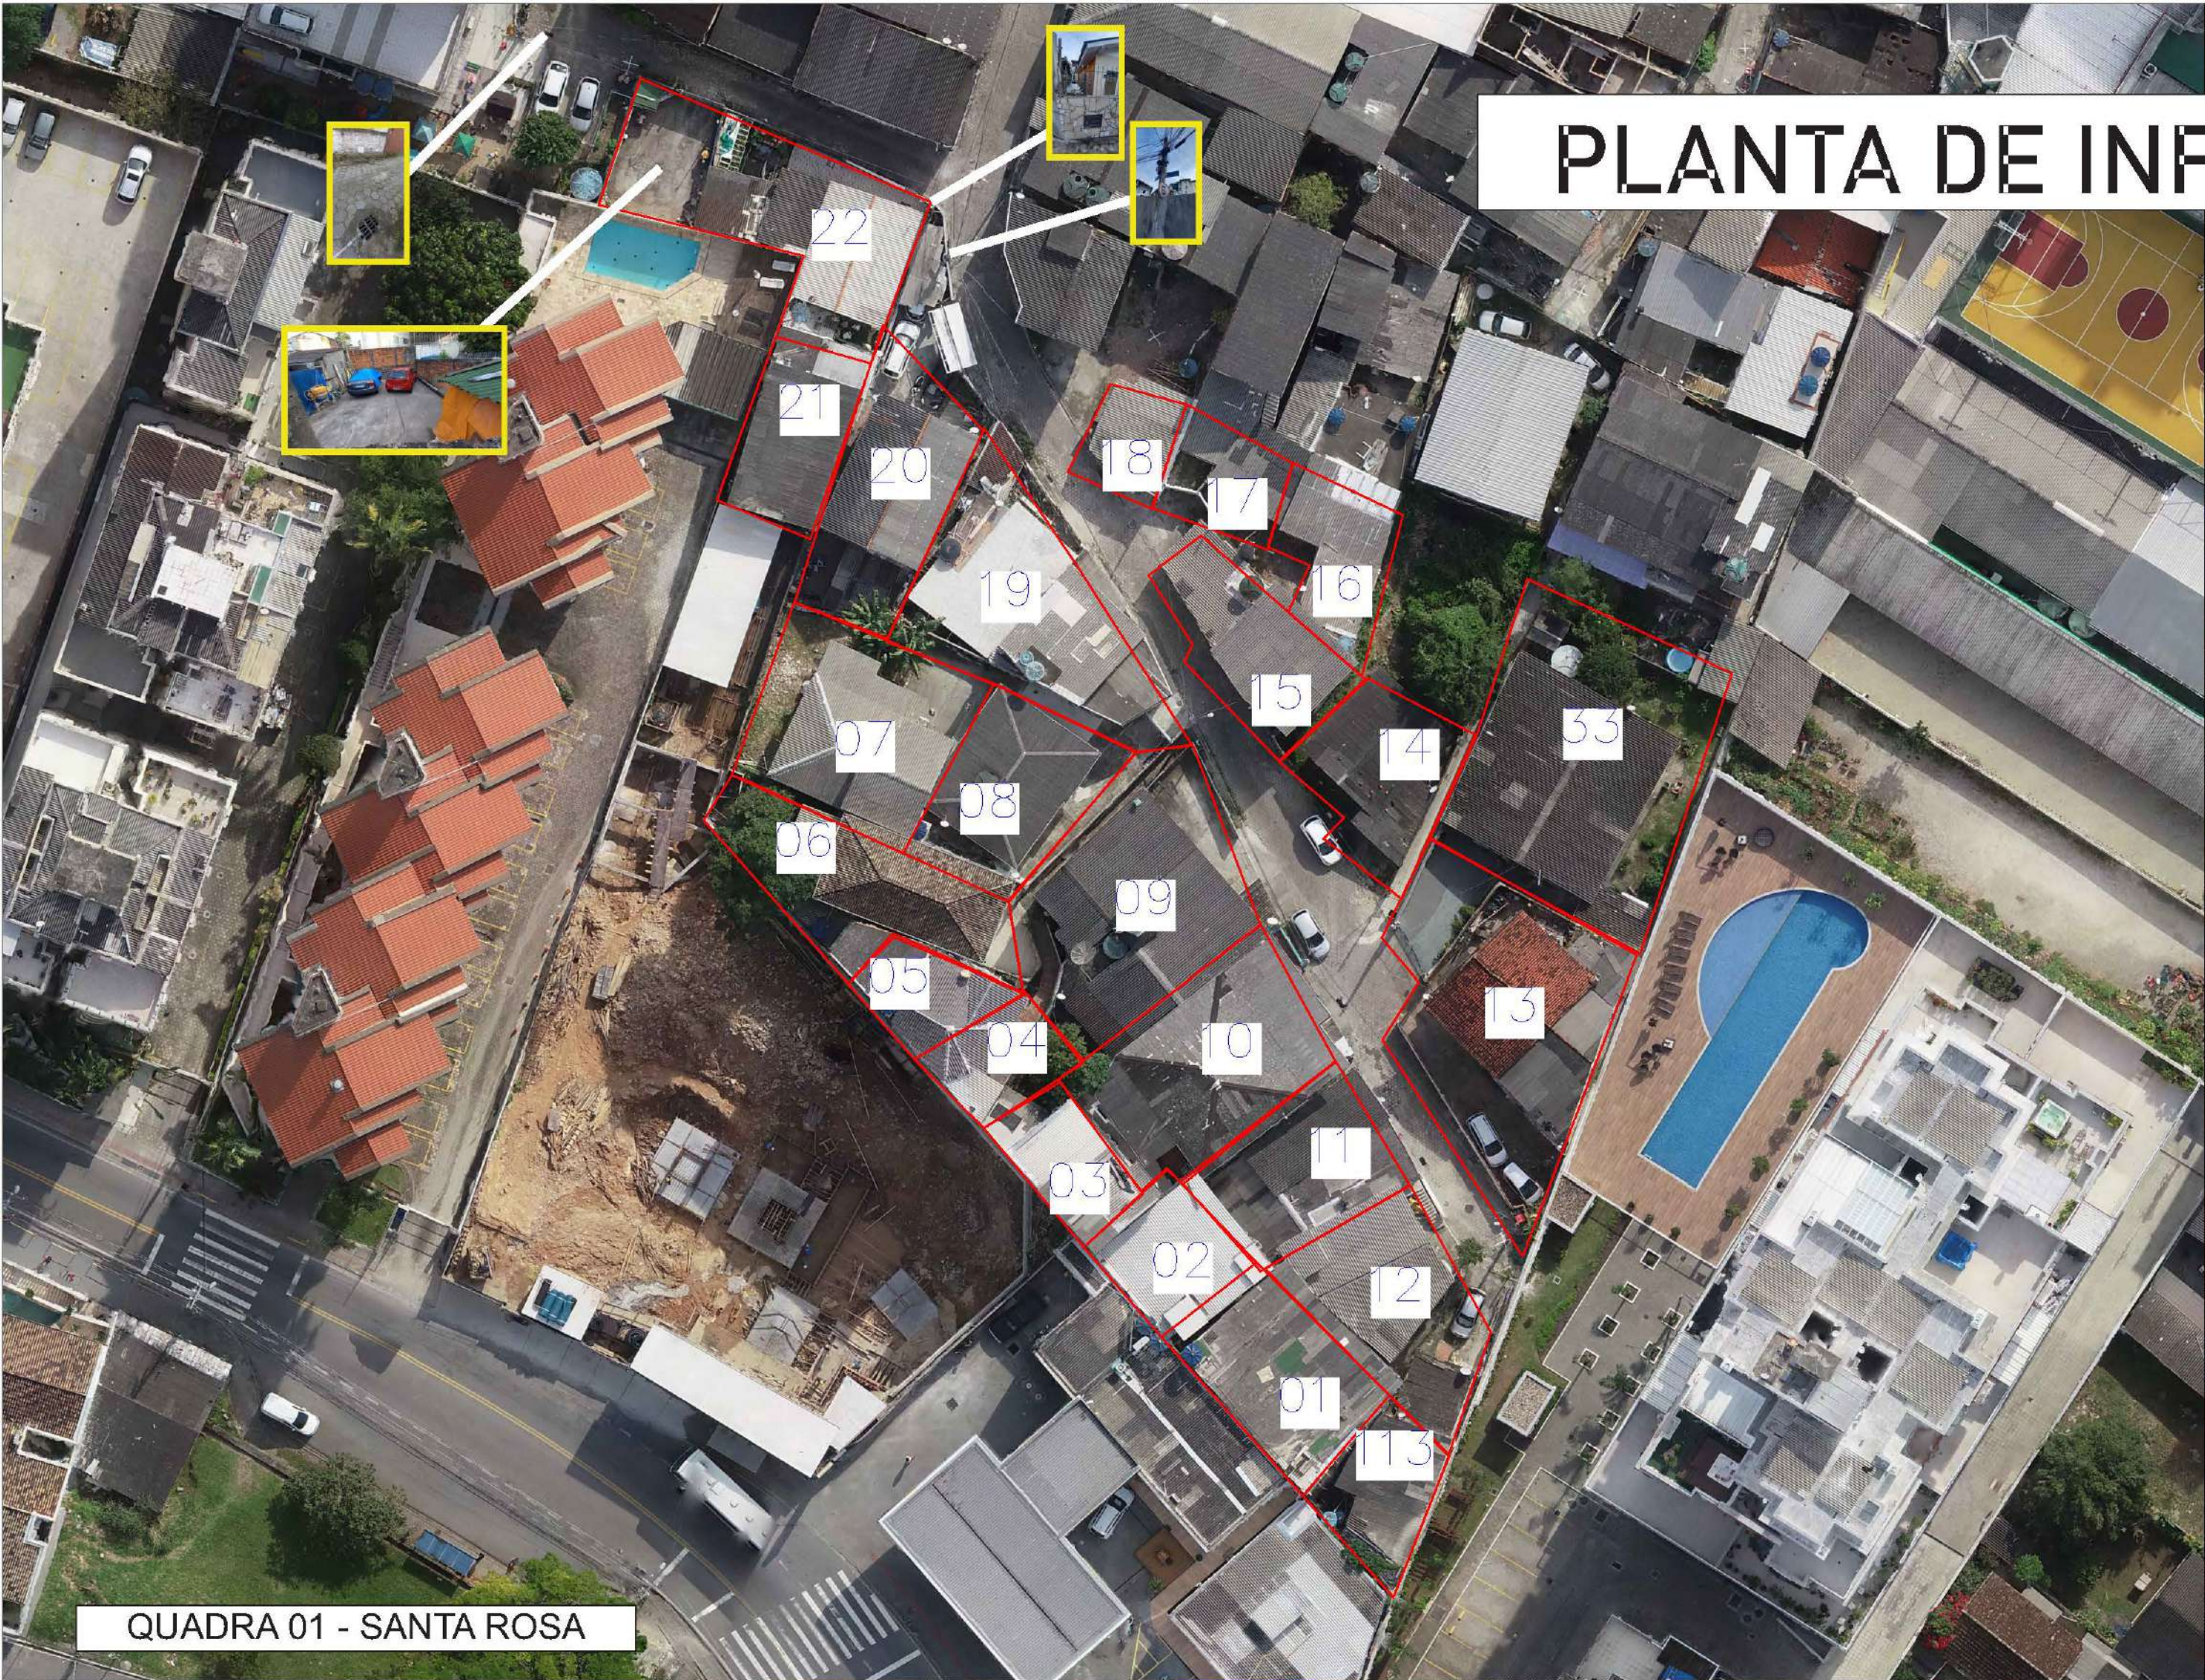


QUADRA 01 - SANTA ROSA

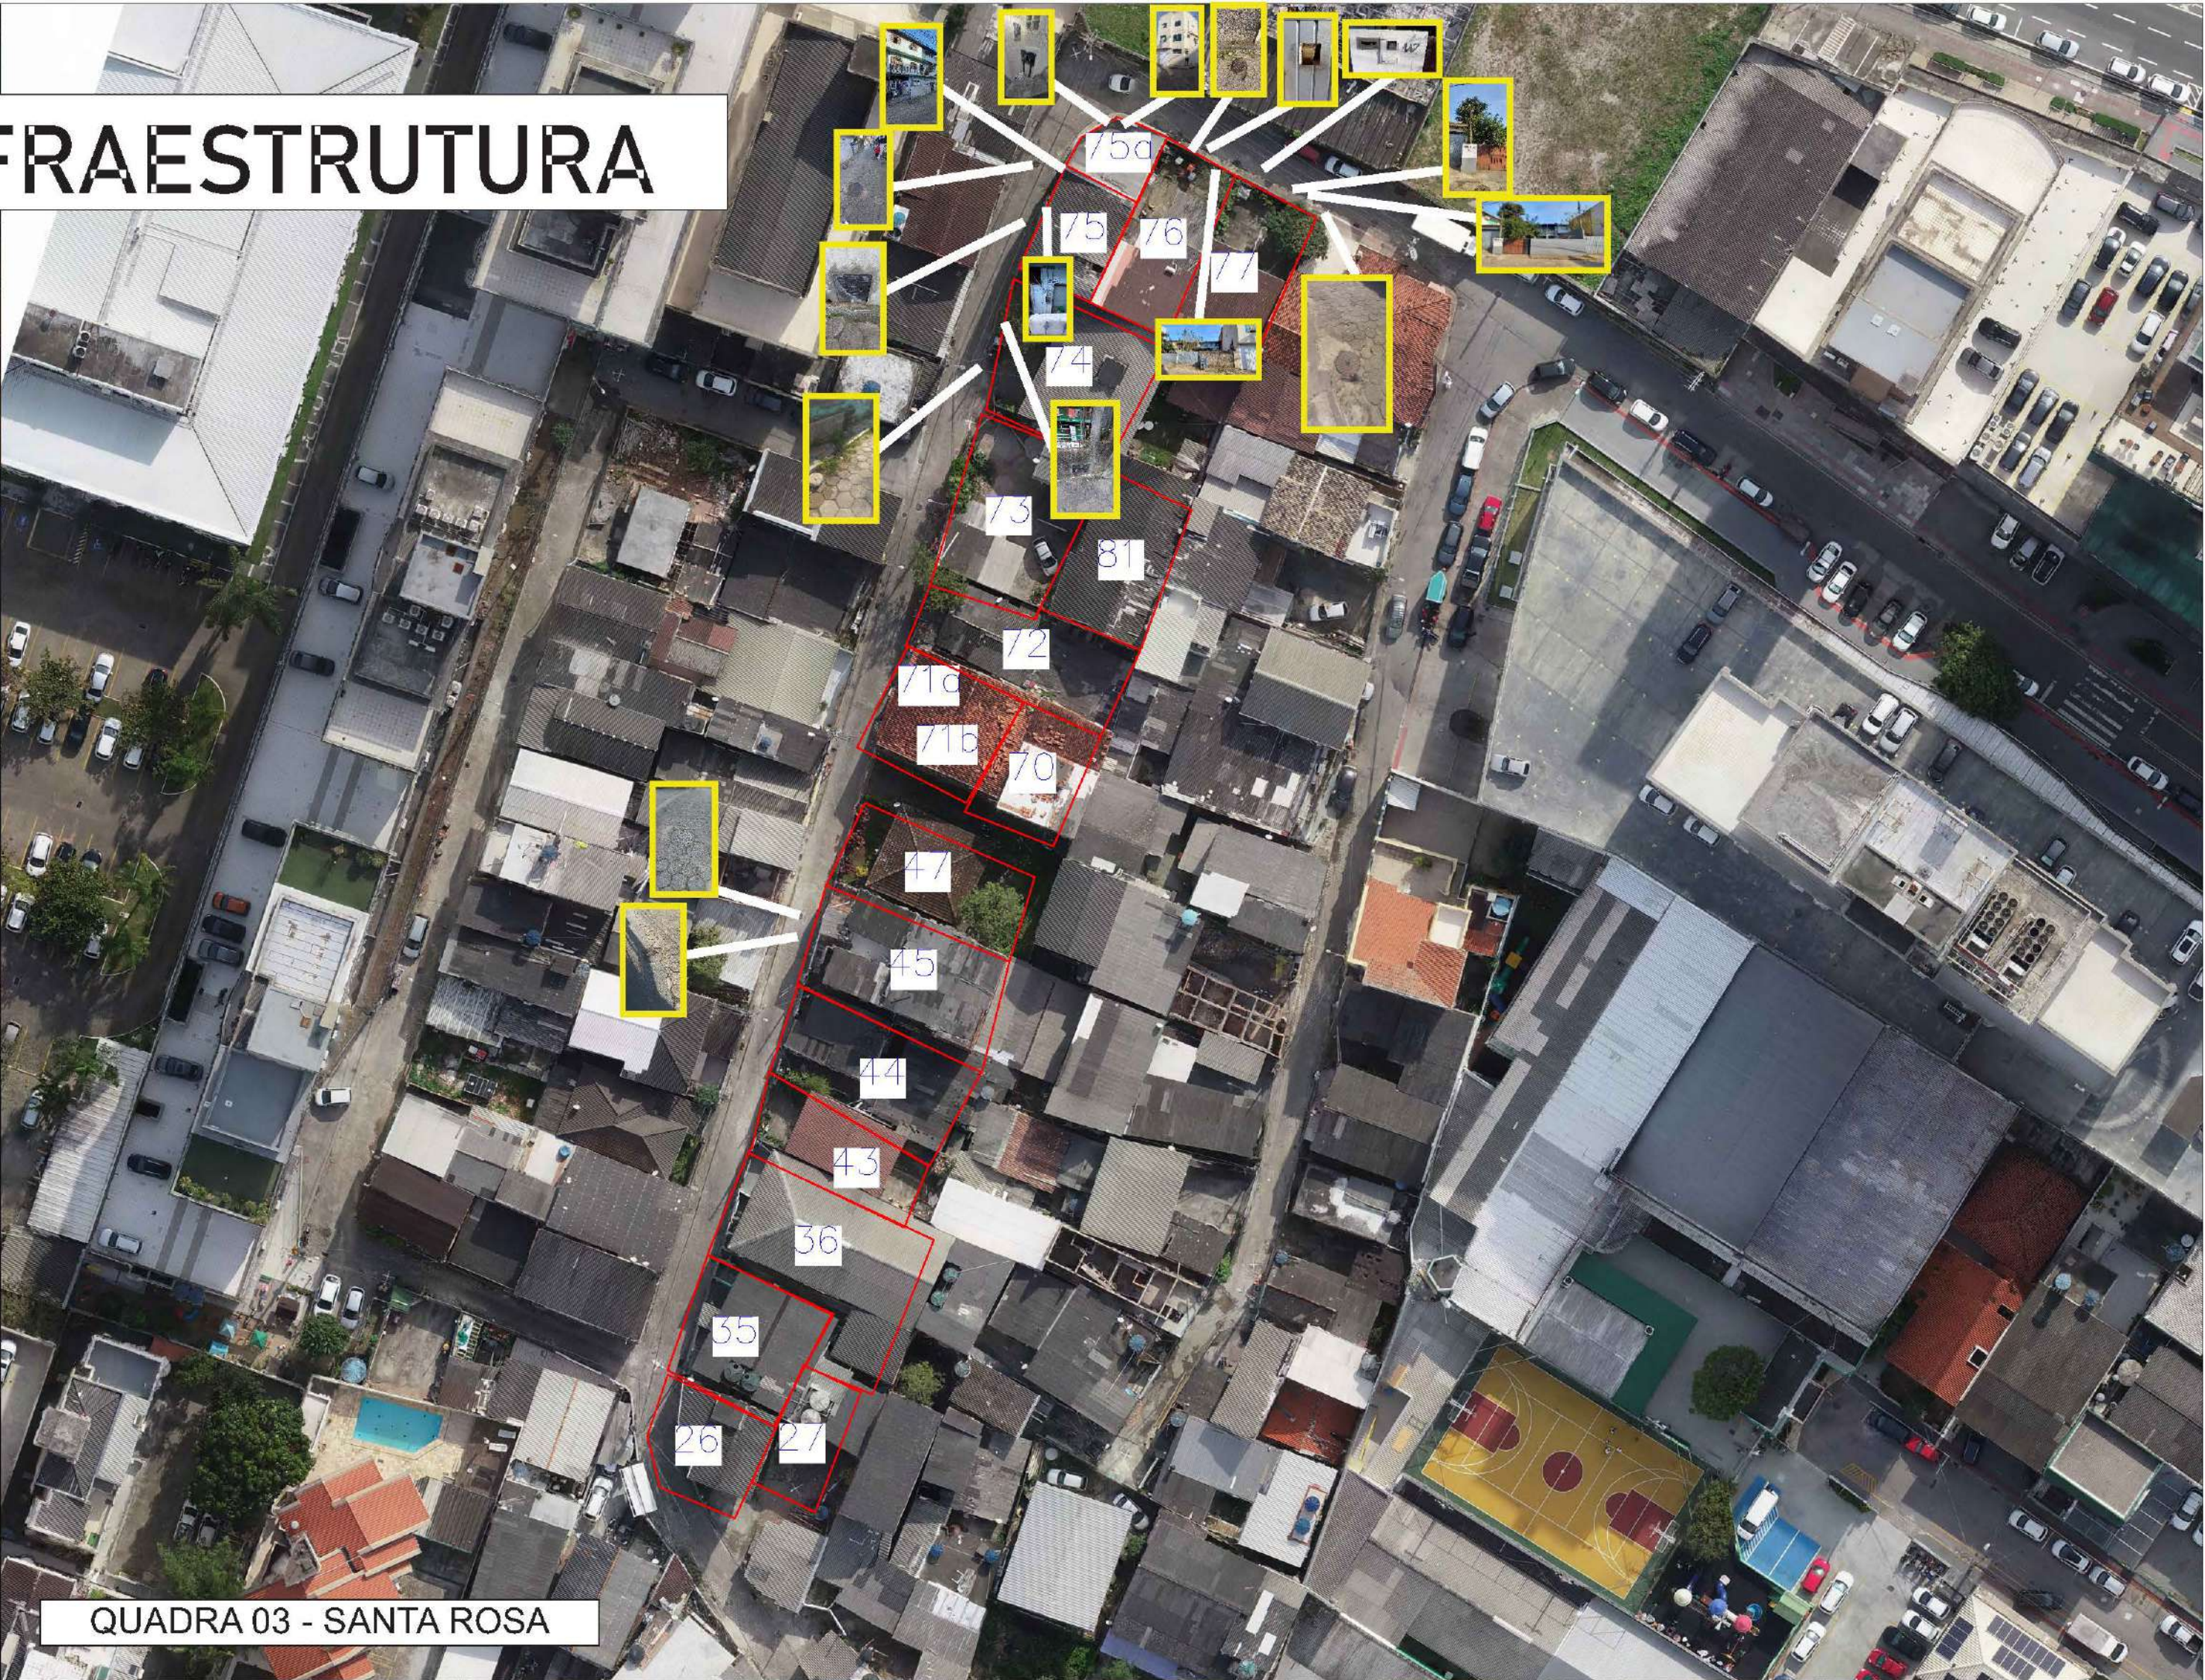

QUADRA 03 - SANTA ROSA

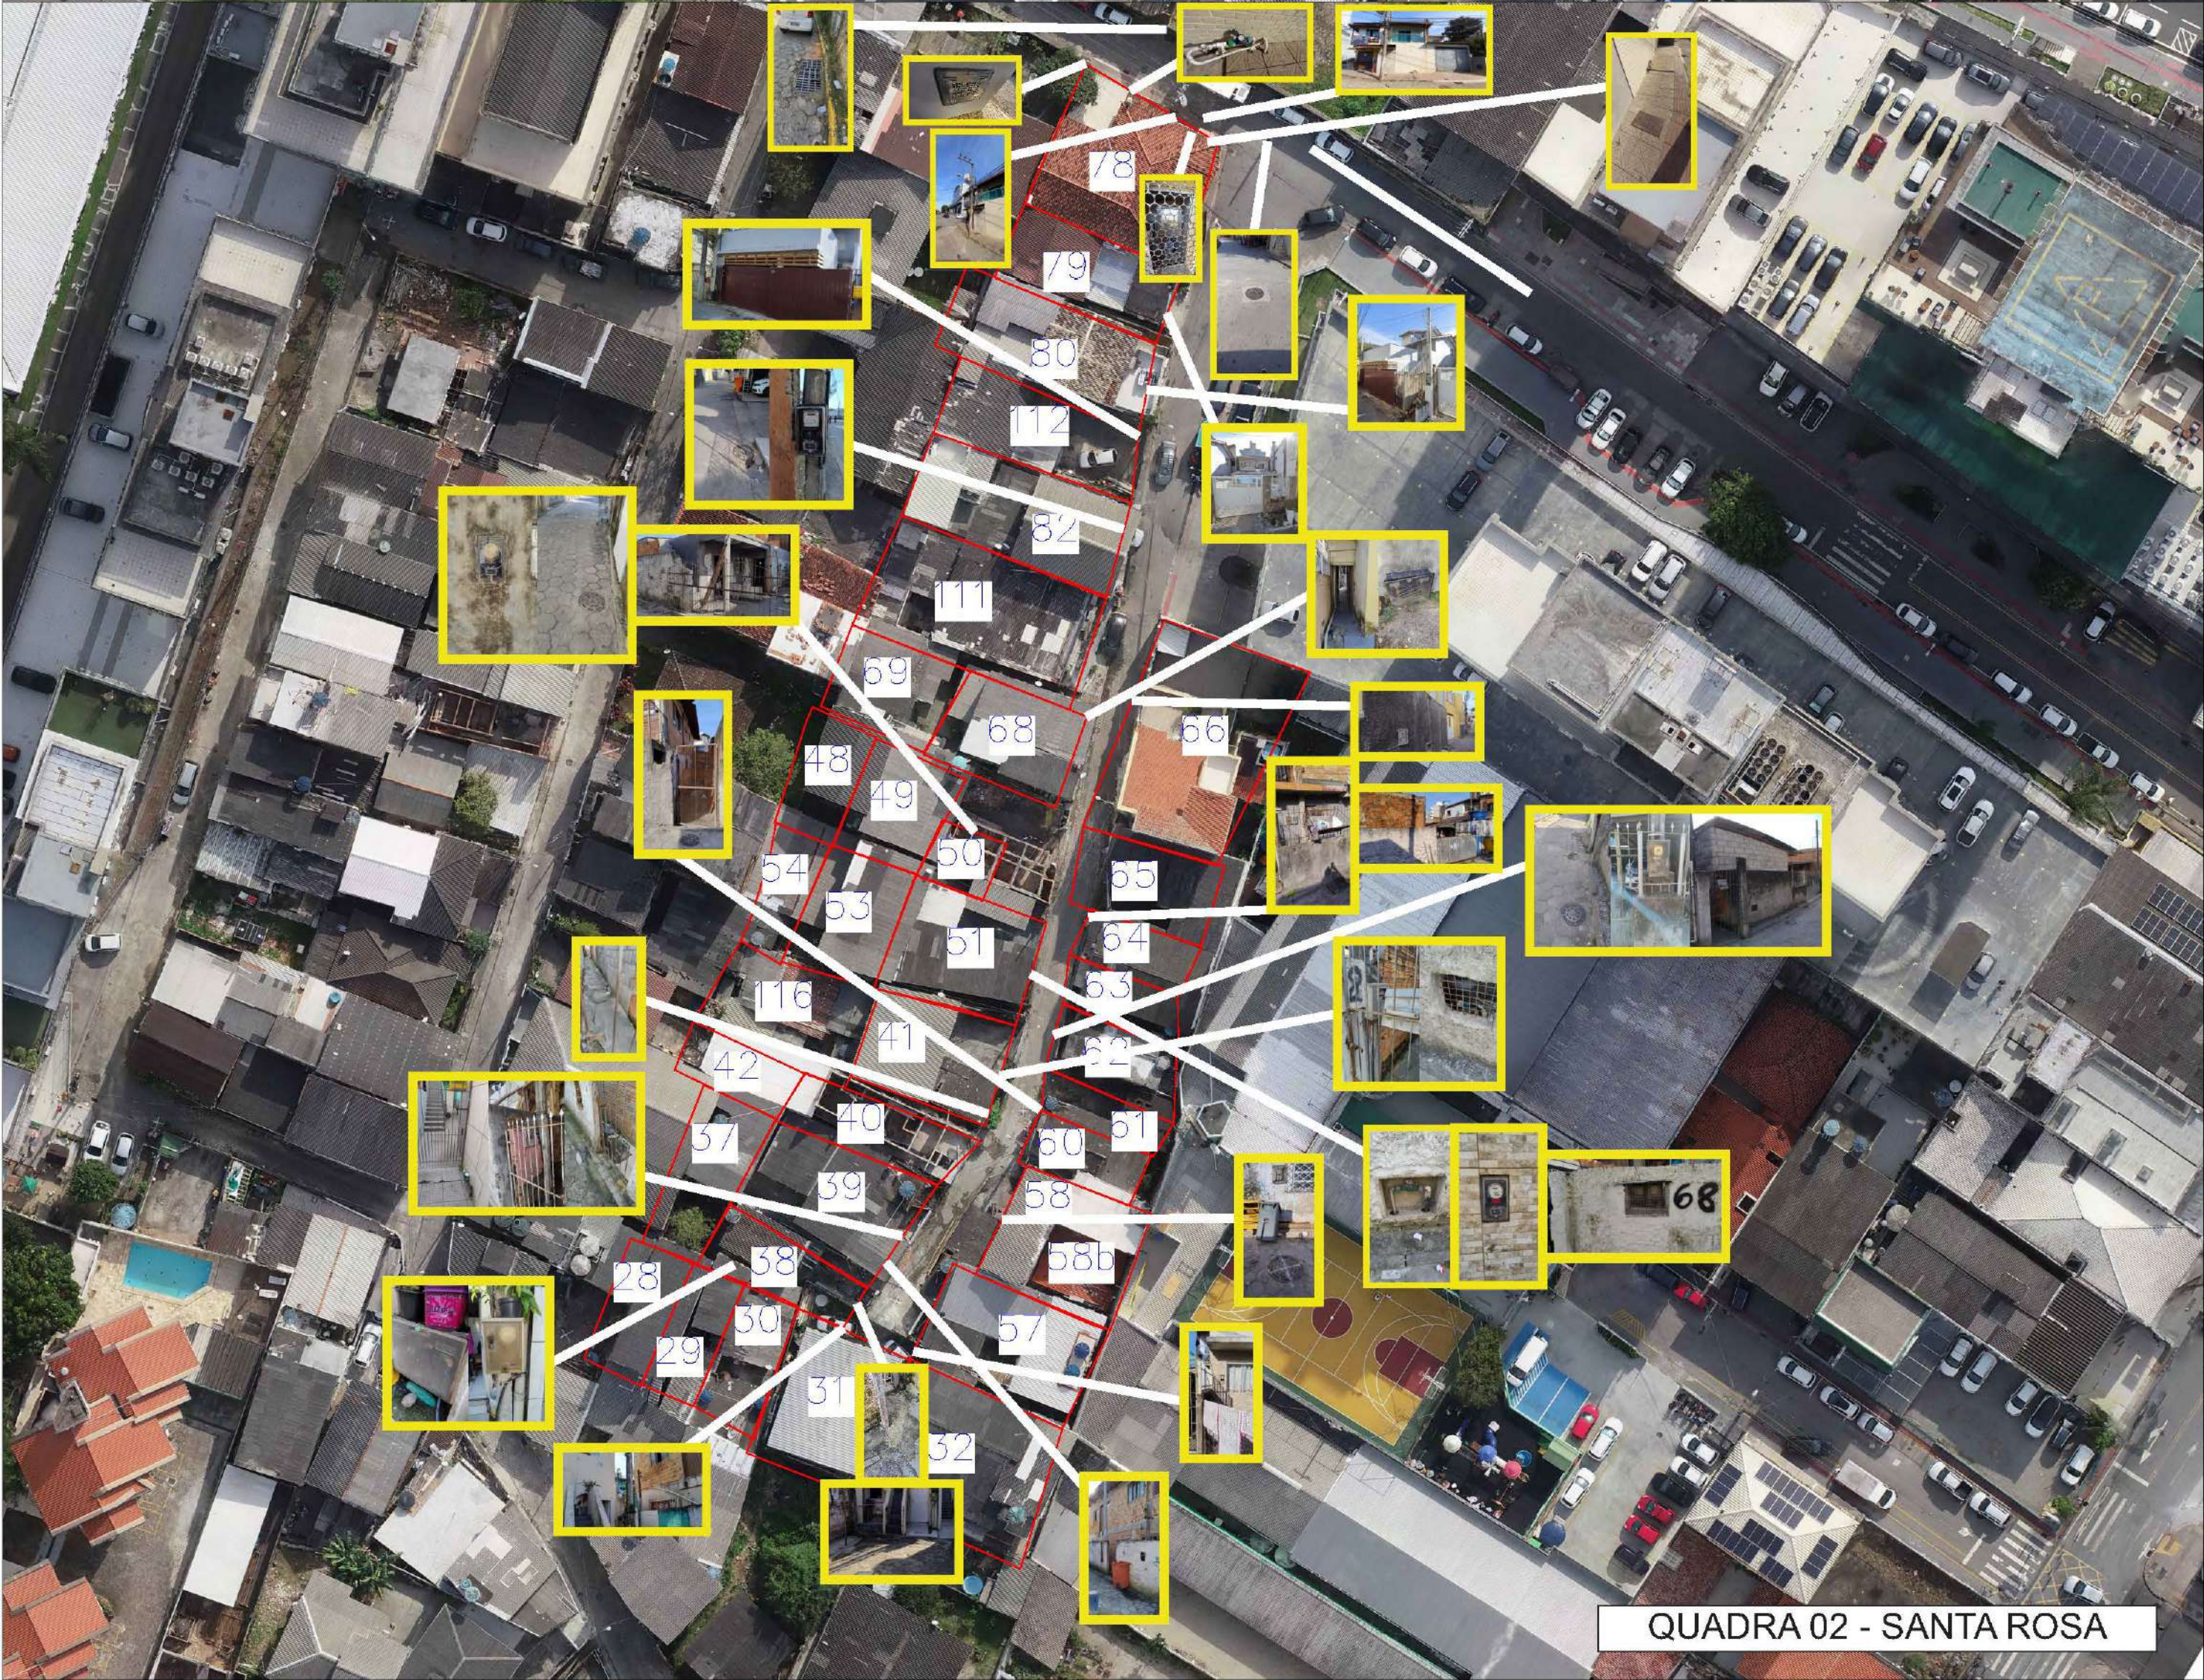

QUADRA 02 - SANTA ROSA

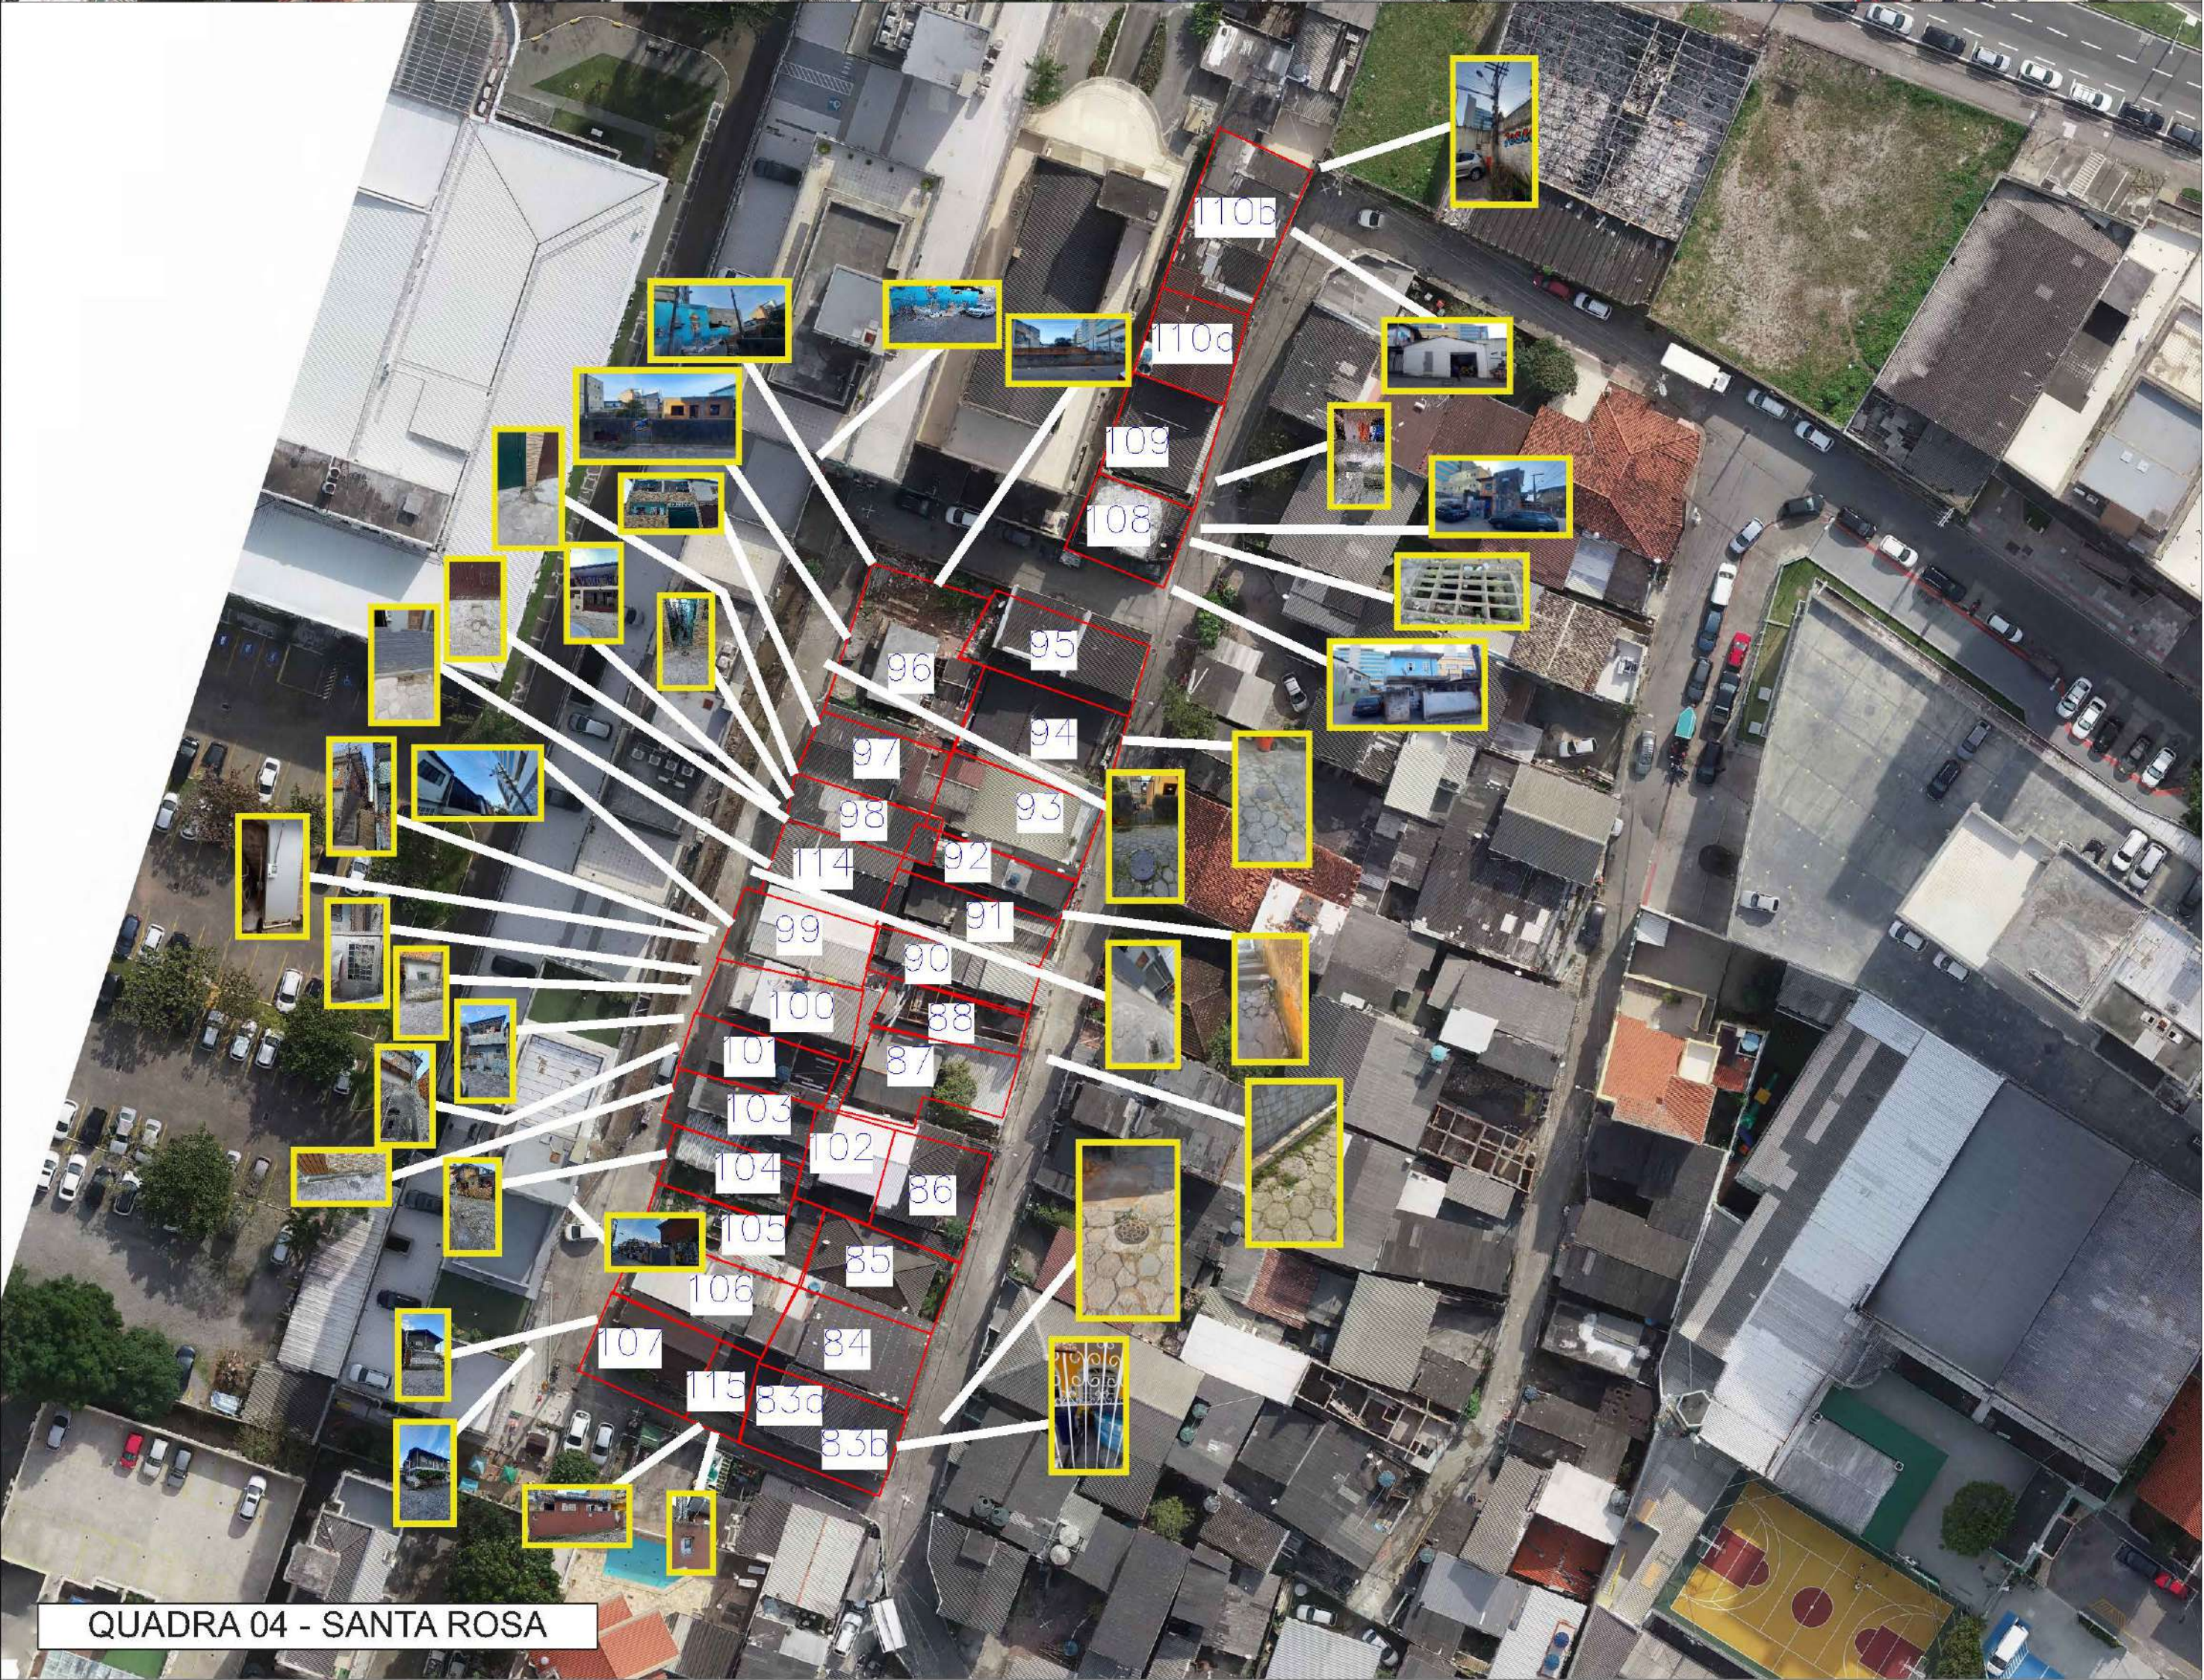

QUADRA 04 - SANTA ROSA

PLANTA DE USO



DESCRIÇÃO	QUANTIDADE	%
Nº Total Lotes	110	100,00
Comercial	03	2,73
Residencial	107	97,27

LEGENDA:


Residencial

Comercial

PLANTA DO SISTEMA VIARIO





PLANTA DO ZONEAMENTO

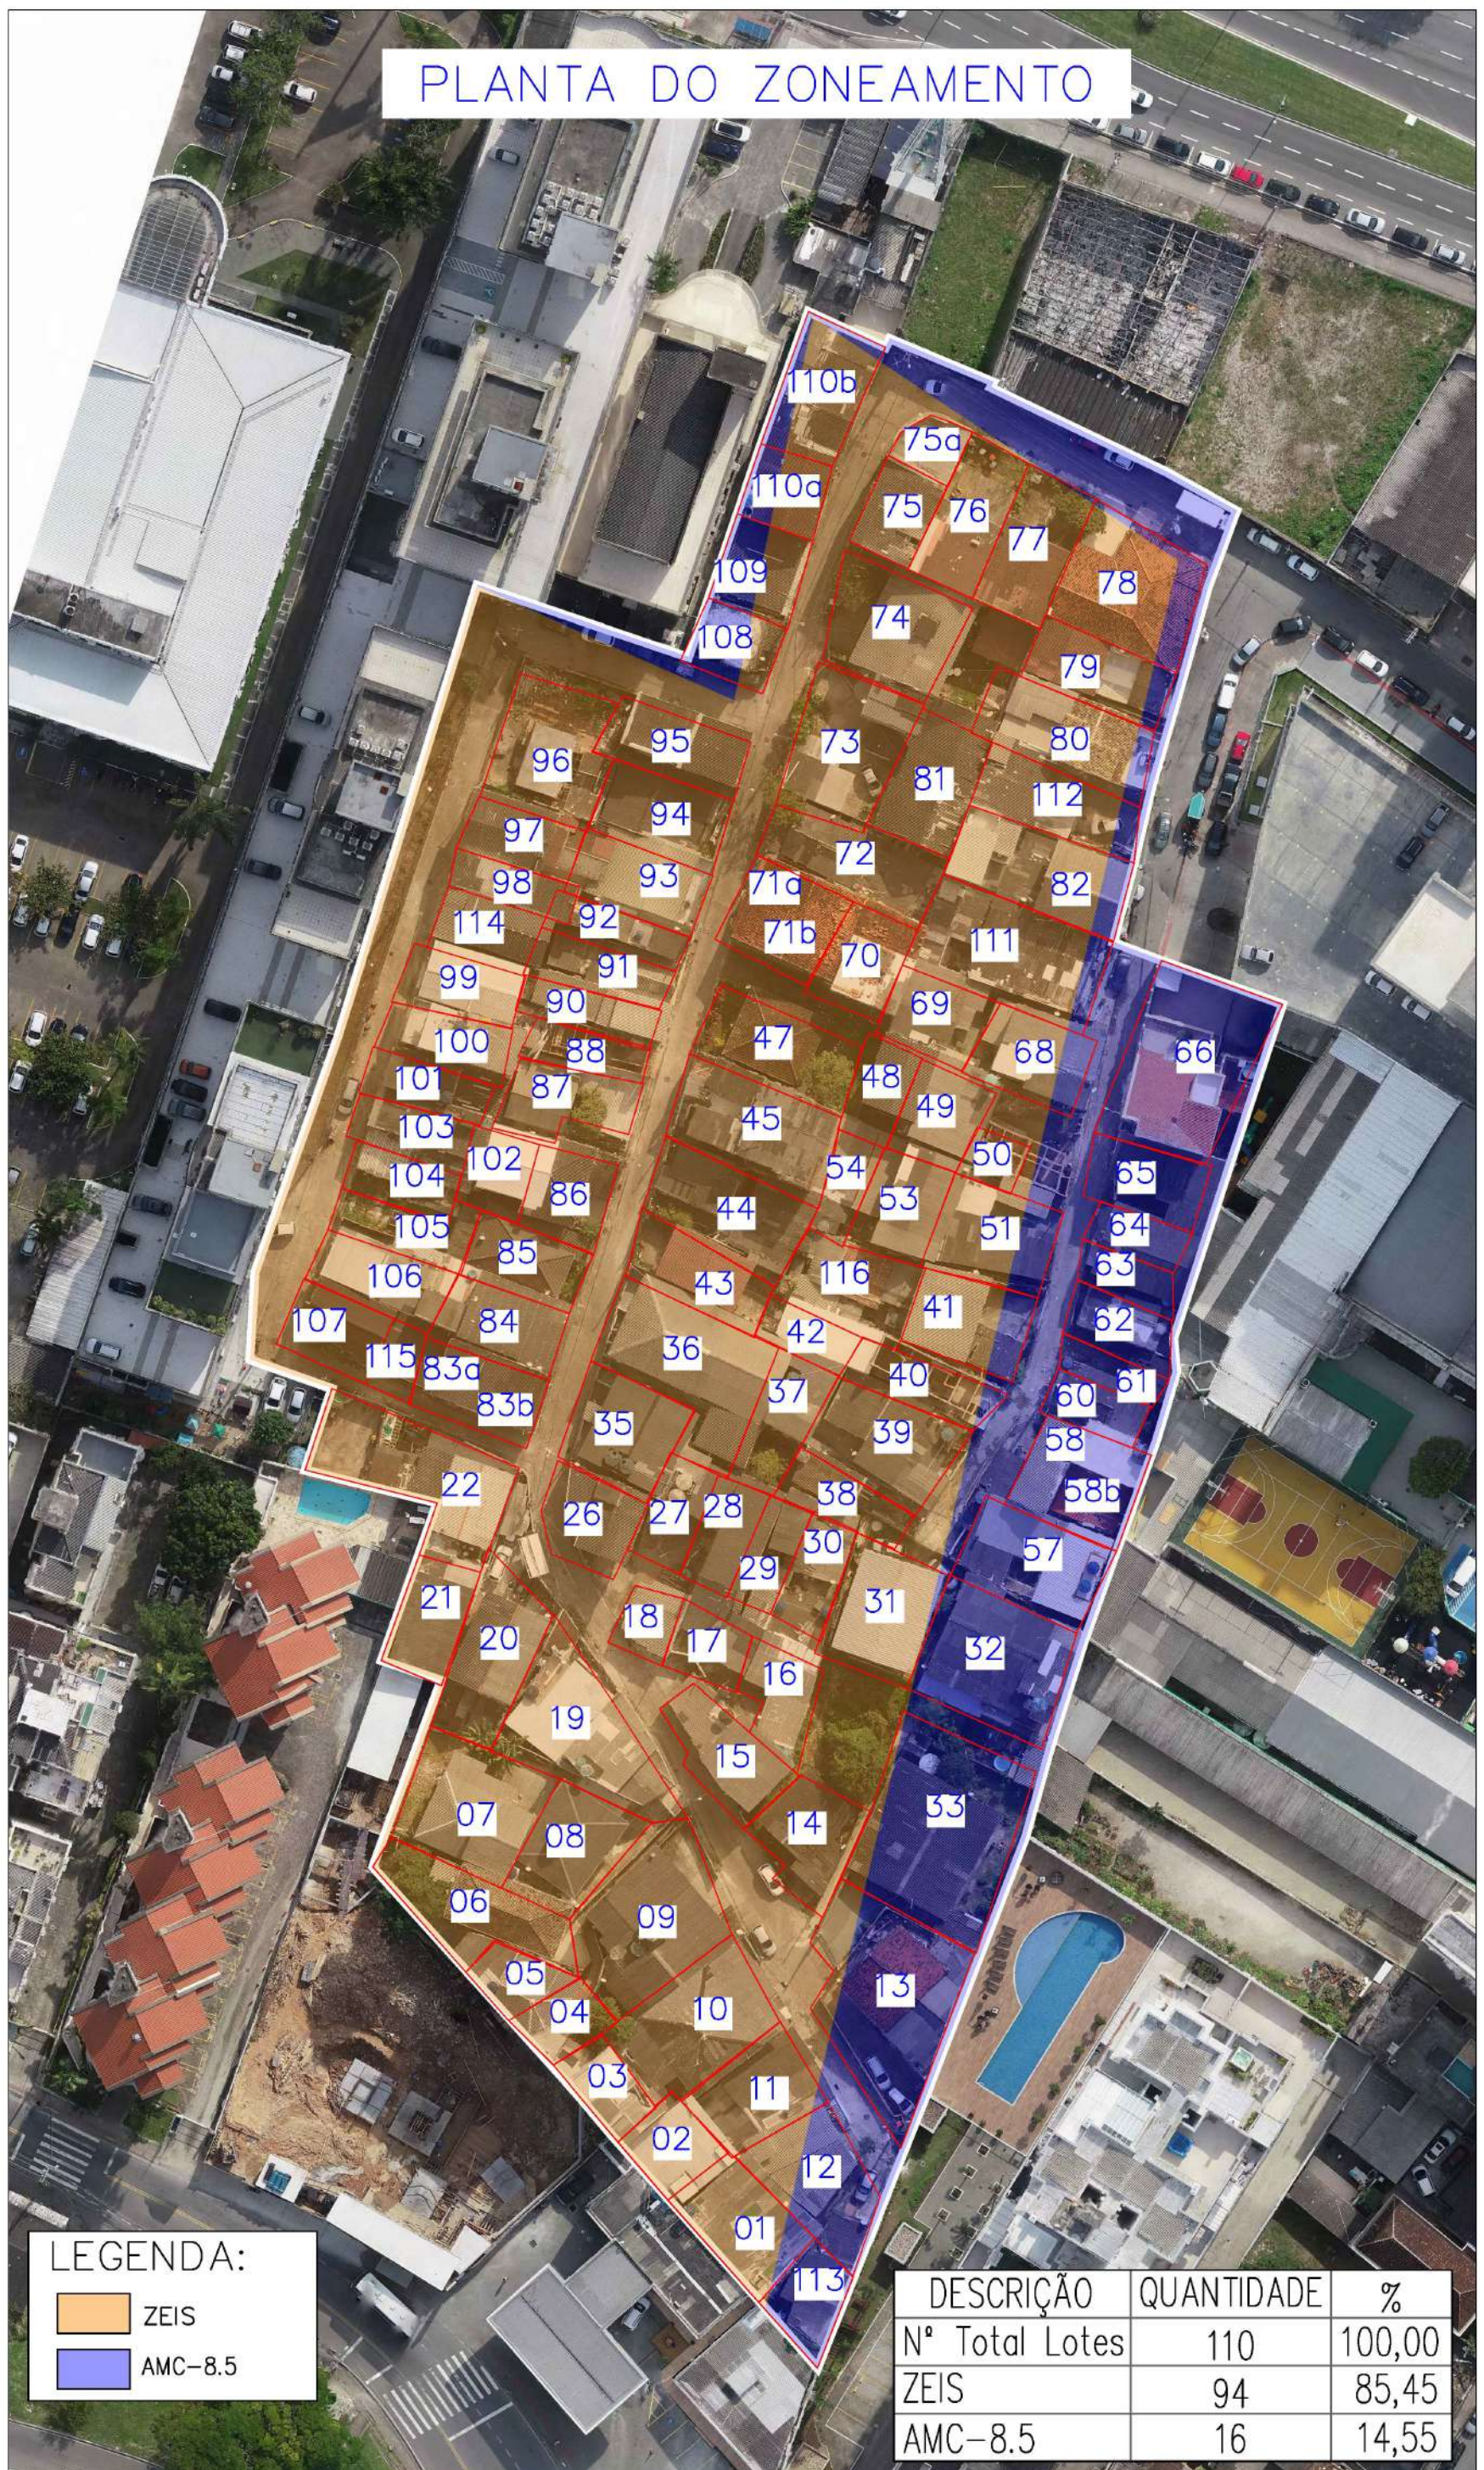

LEGENDA:

- ZEIS
- AMC-8.5


DESCRIÇÃO	QUANTIDADE	%
Nº Total Lotes	110	100,00
ZEIS	94	85,45
AMC-8.5	16	14,55

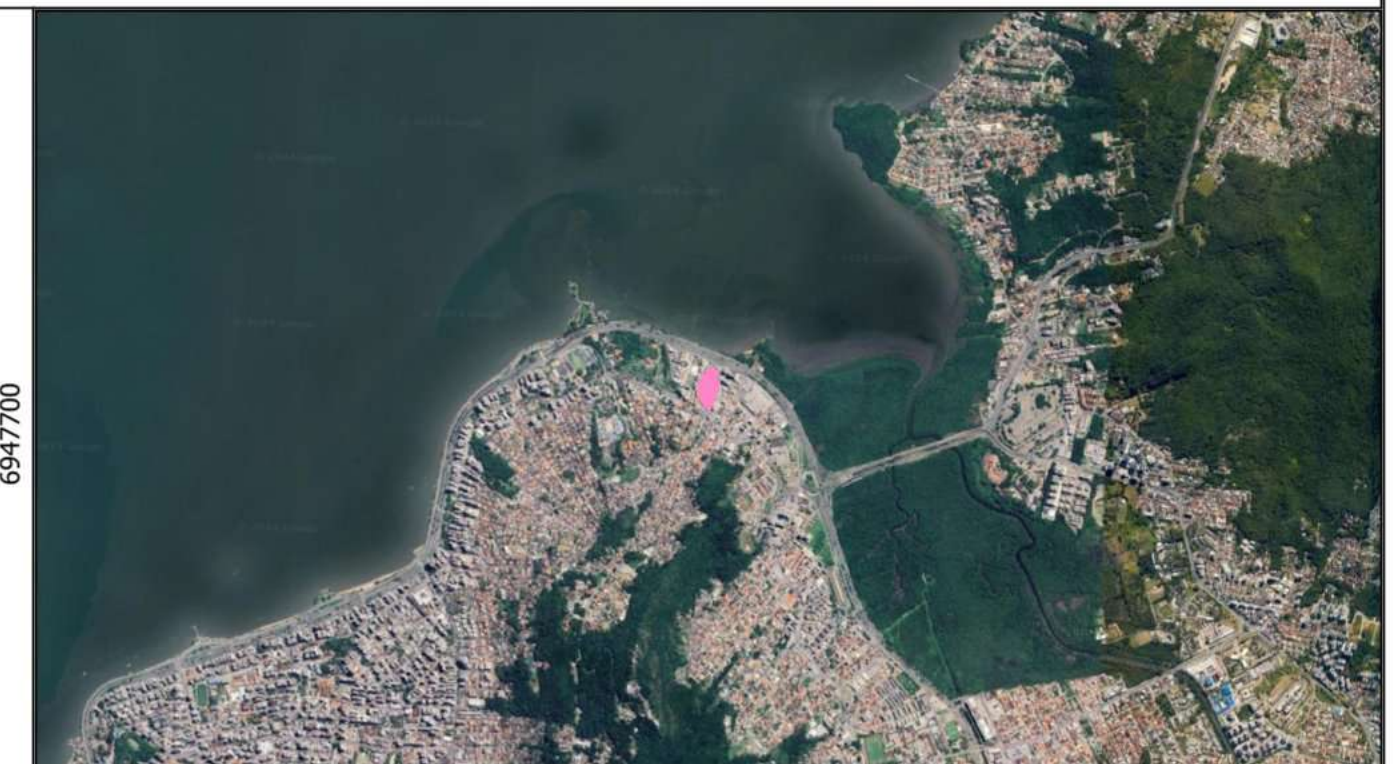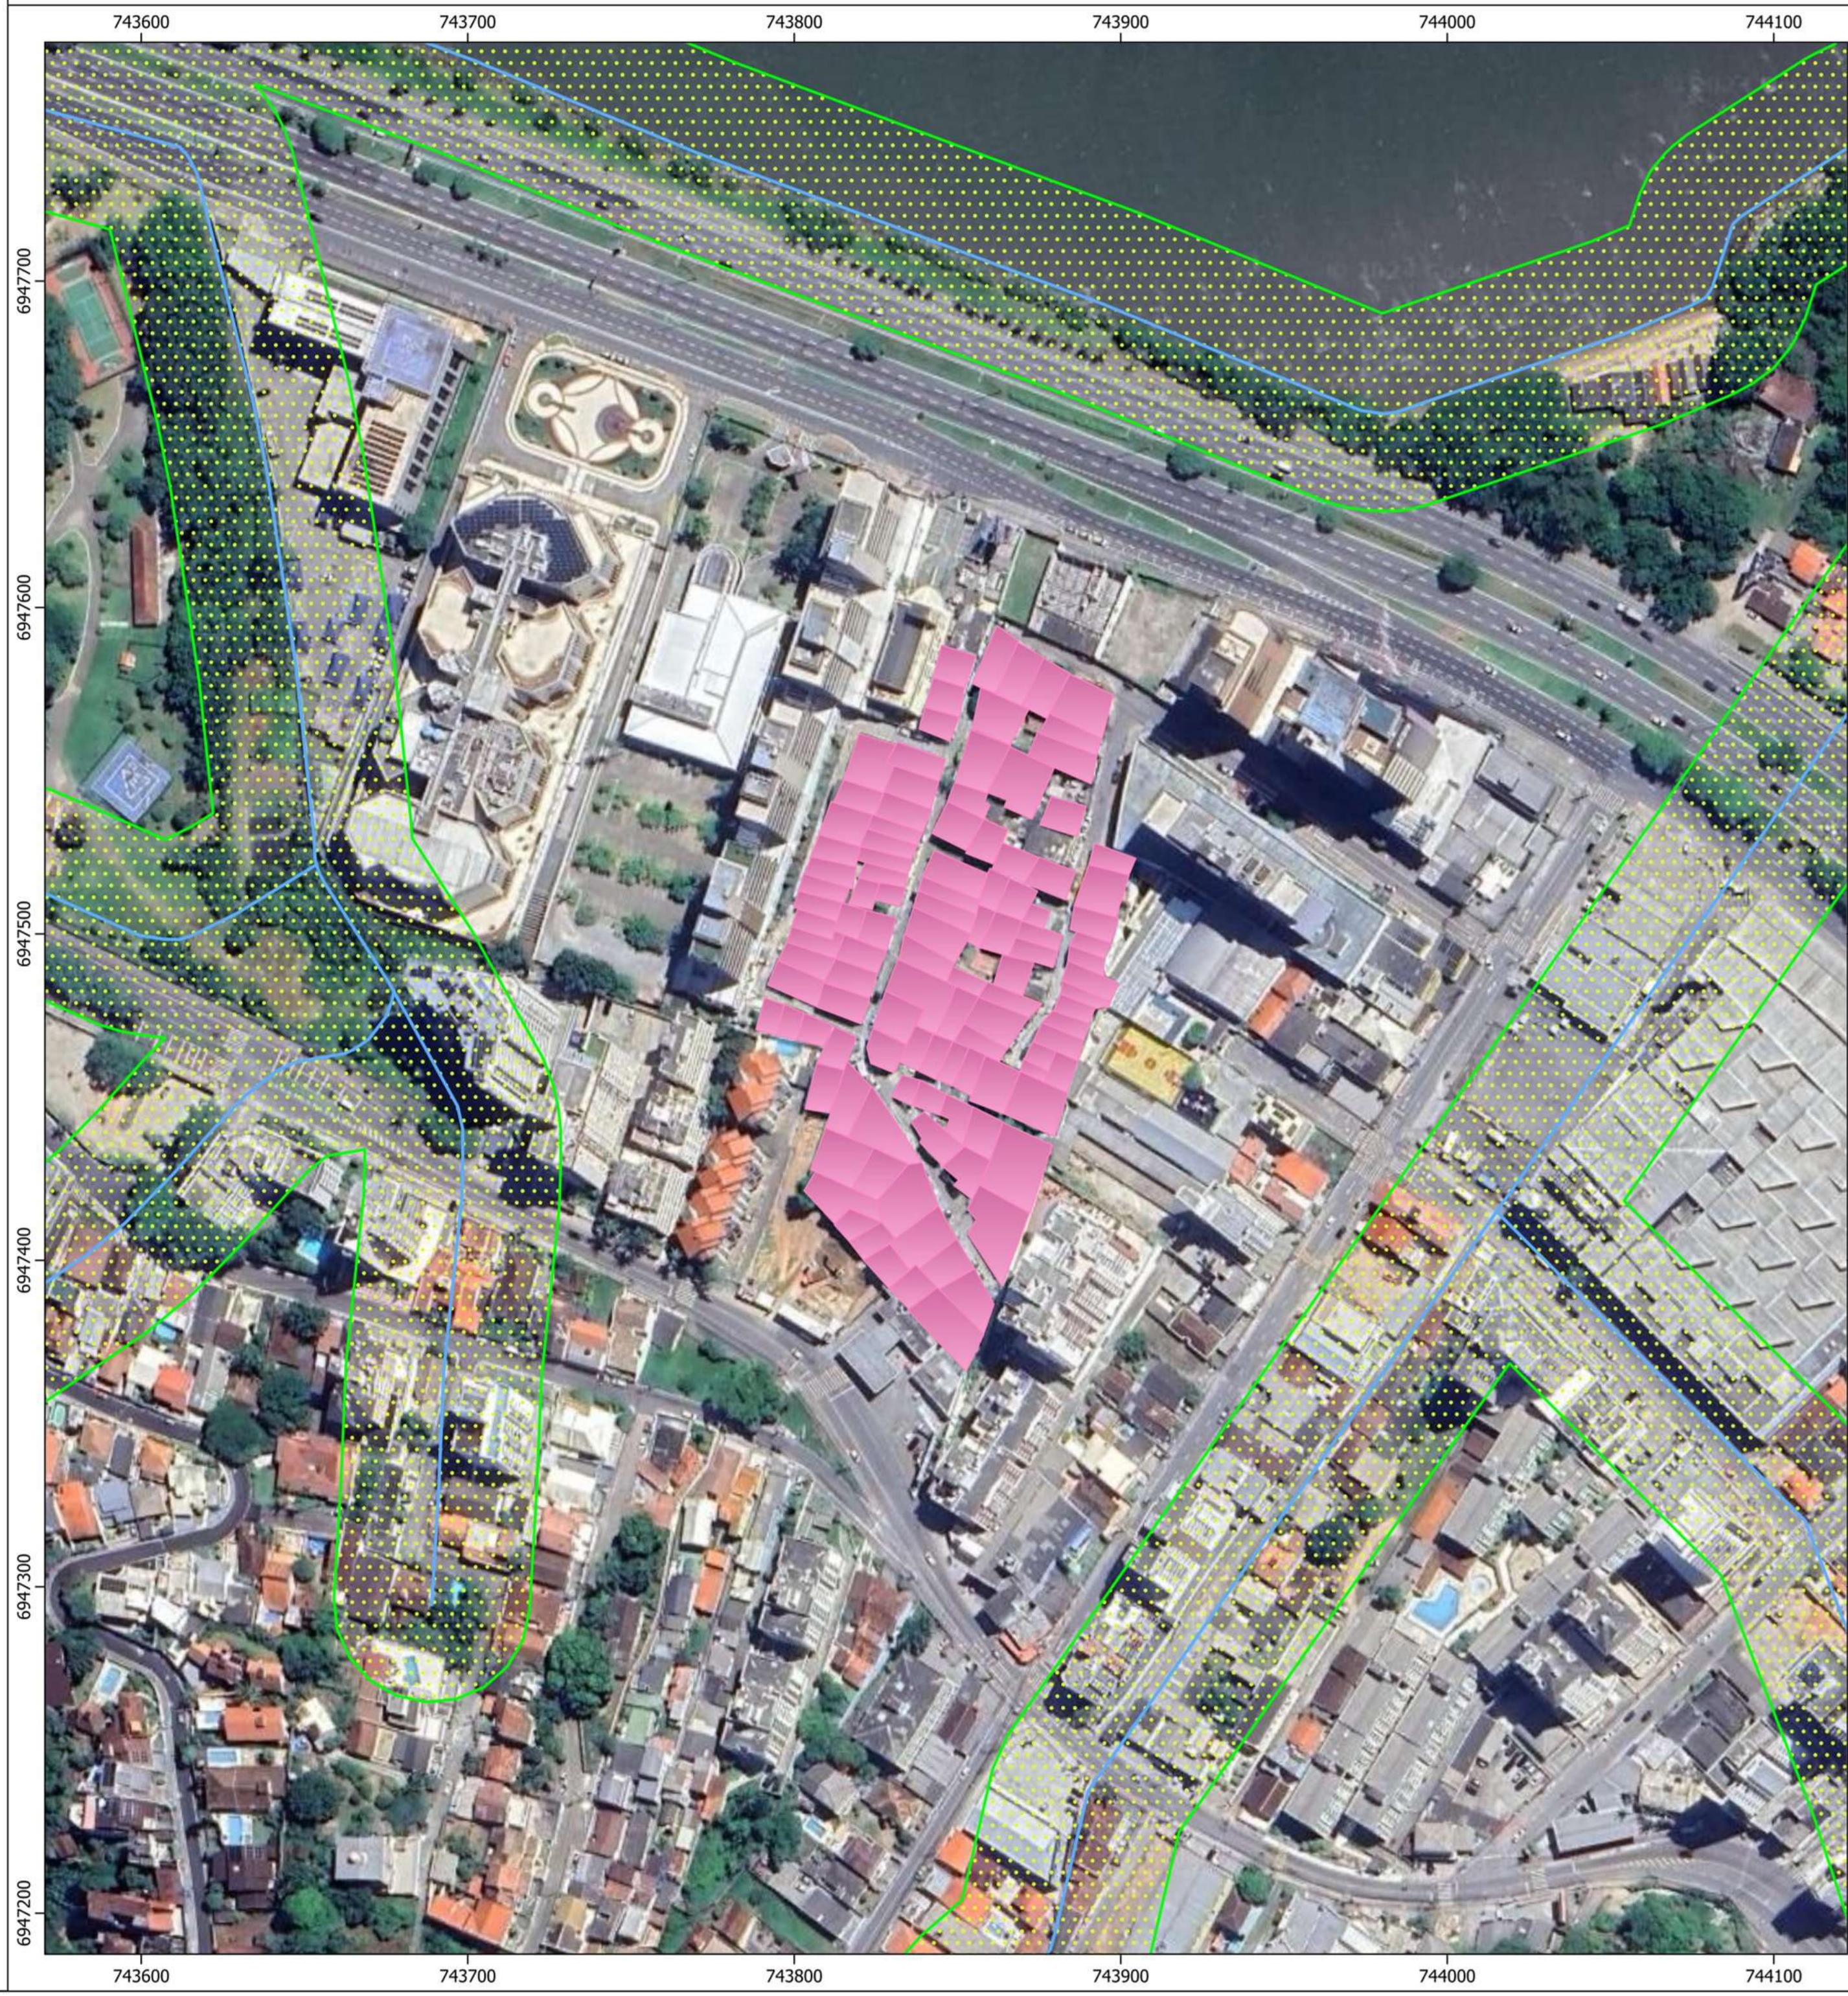

PLANTA DE DRENAGENS E ÁREAS DE PRESERVAÇÃO PERMANENTE
NÚCLEO URBANO VILA SANTA ROSA





- Legenda
- Nascente
 - Cursos d'água
 - Área de preservação Permanente
 - Núcleo Urbano Vila Santa Rosa



SISTEMA DE COORDENADAS PROJETADA
ZONA UTM 22S
DATUM SIRGAS 2000

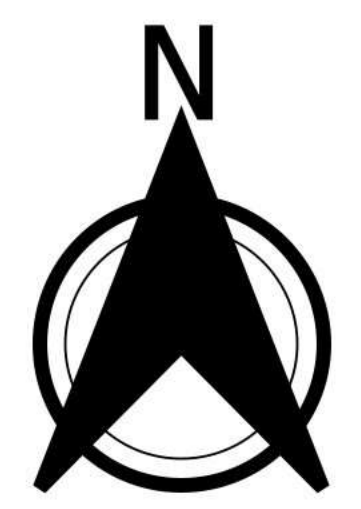

Florianópolis, Junho de 2024



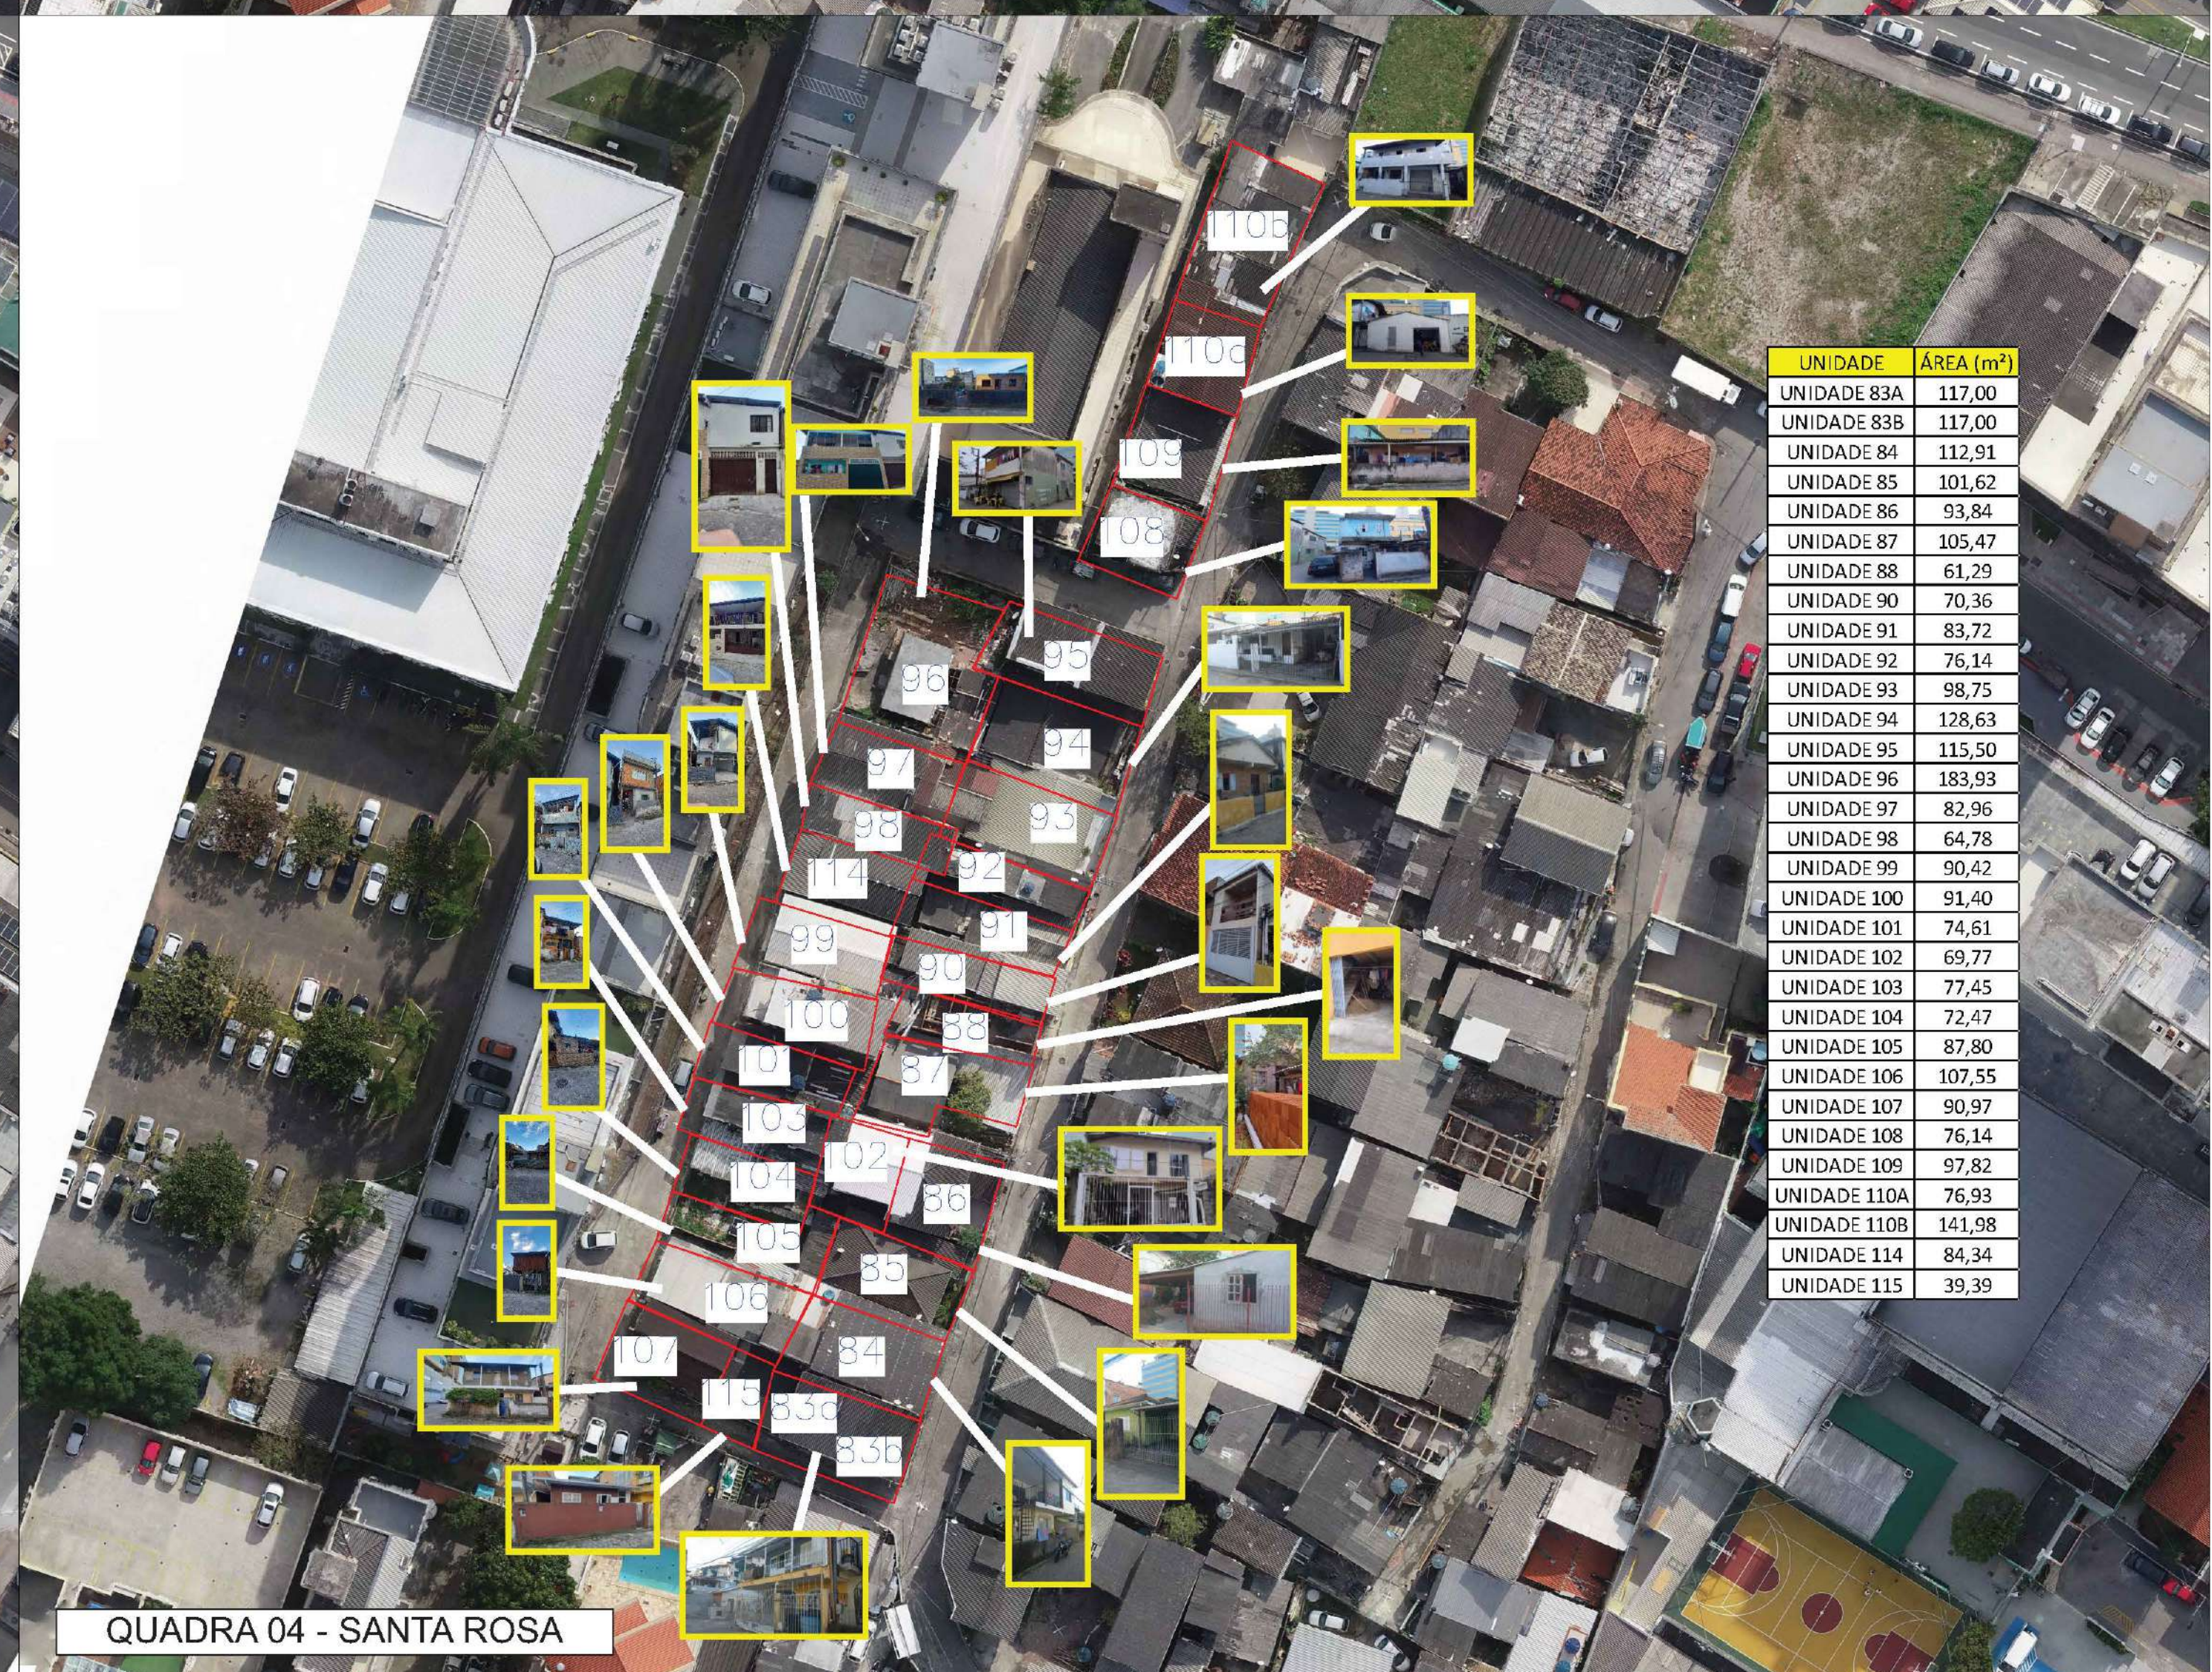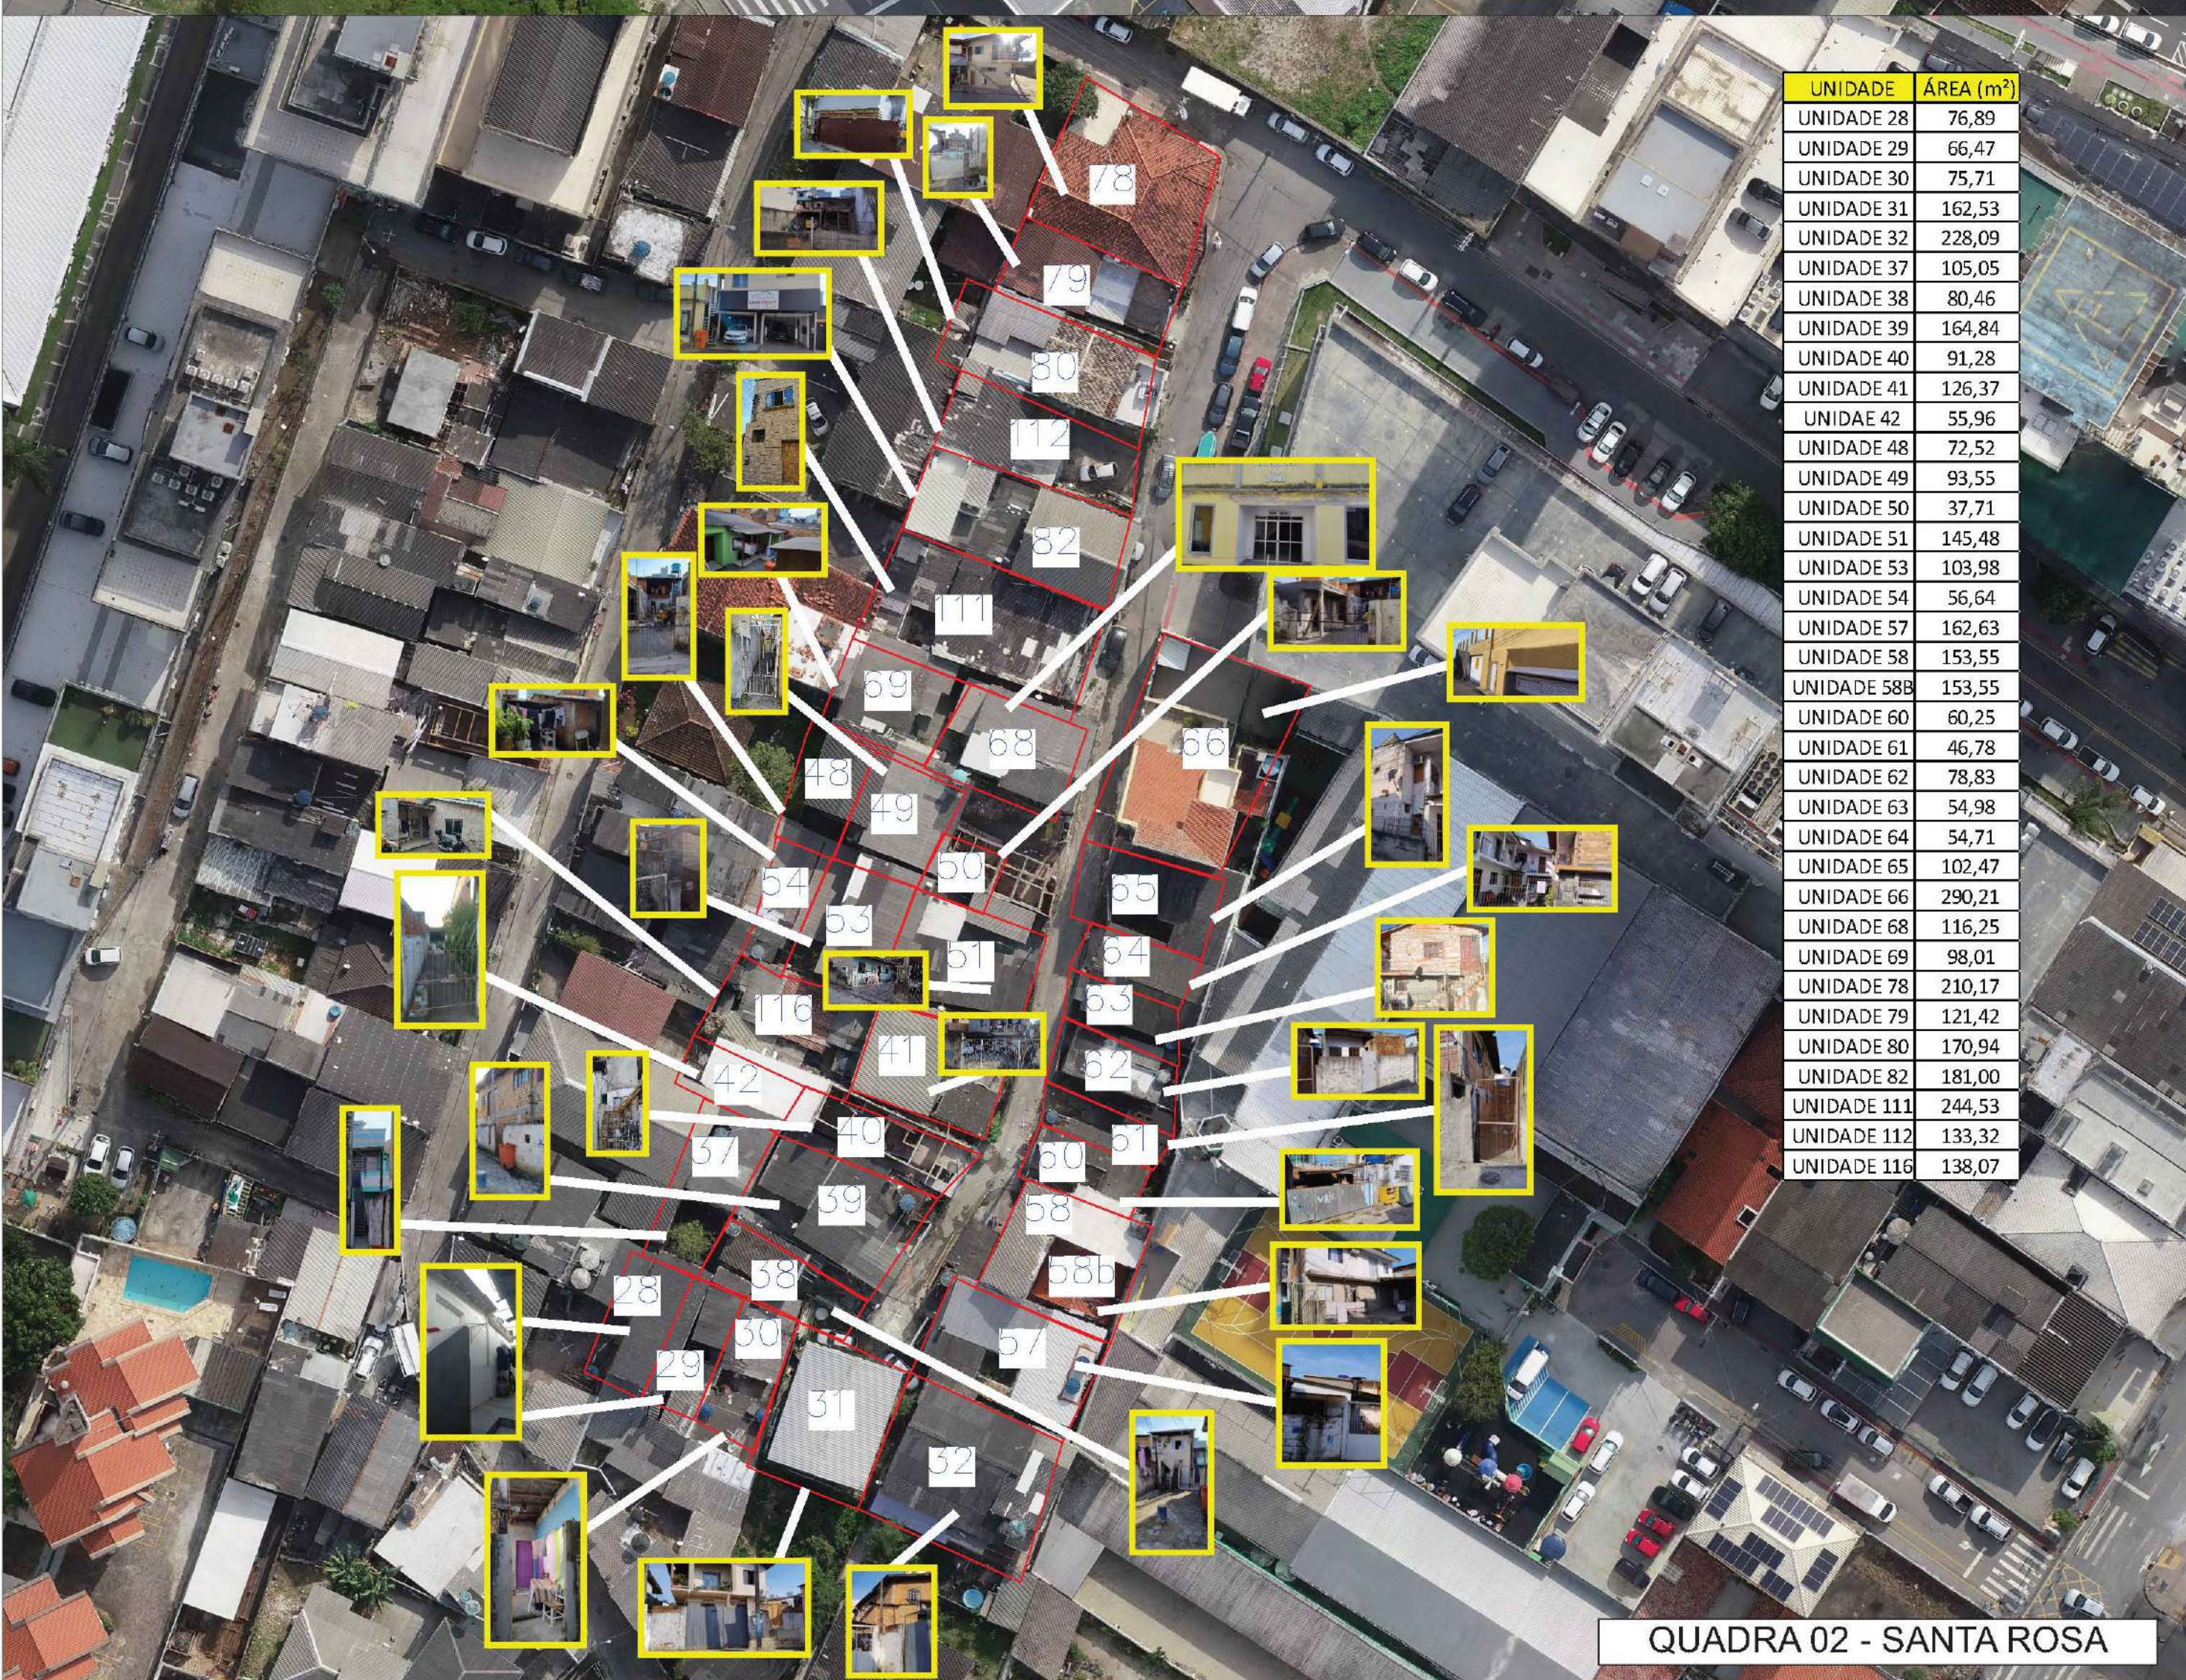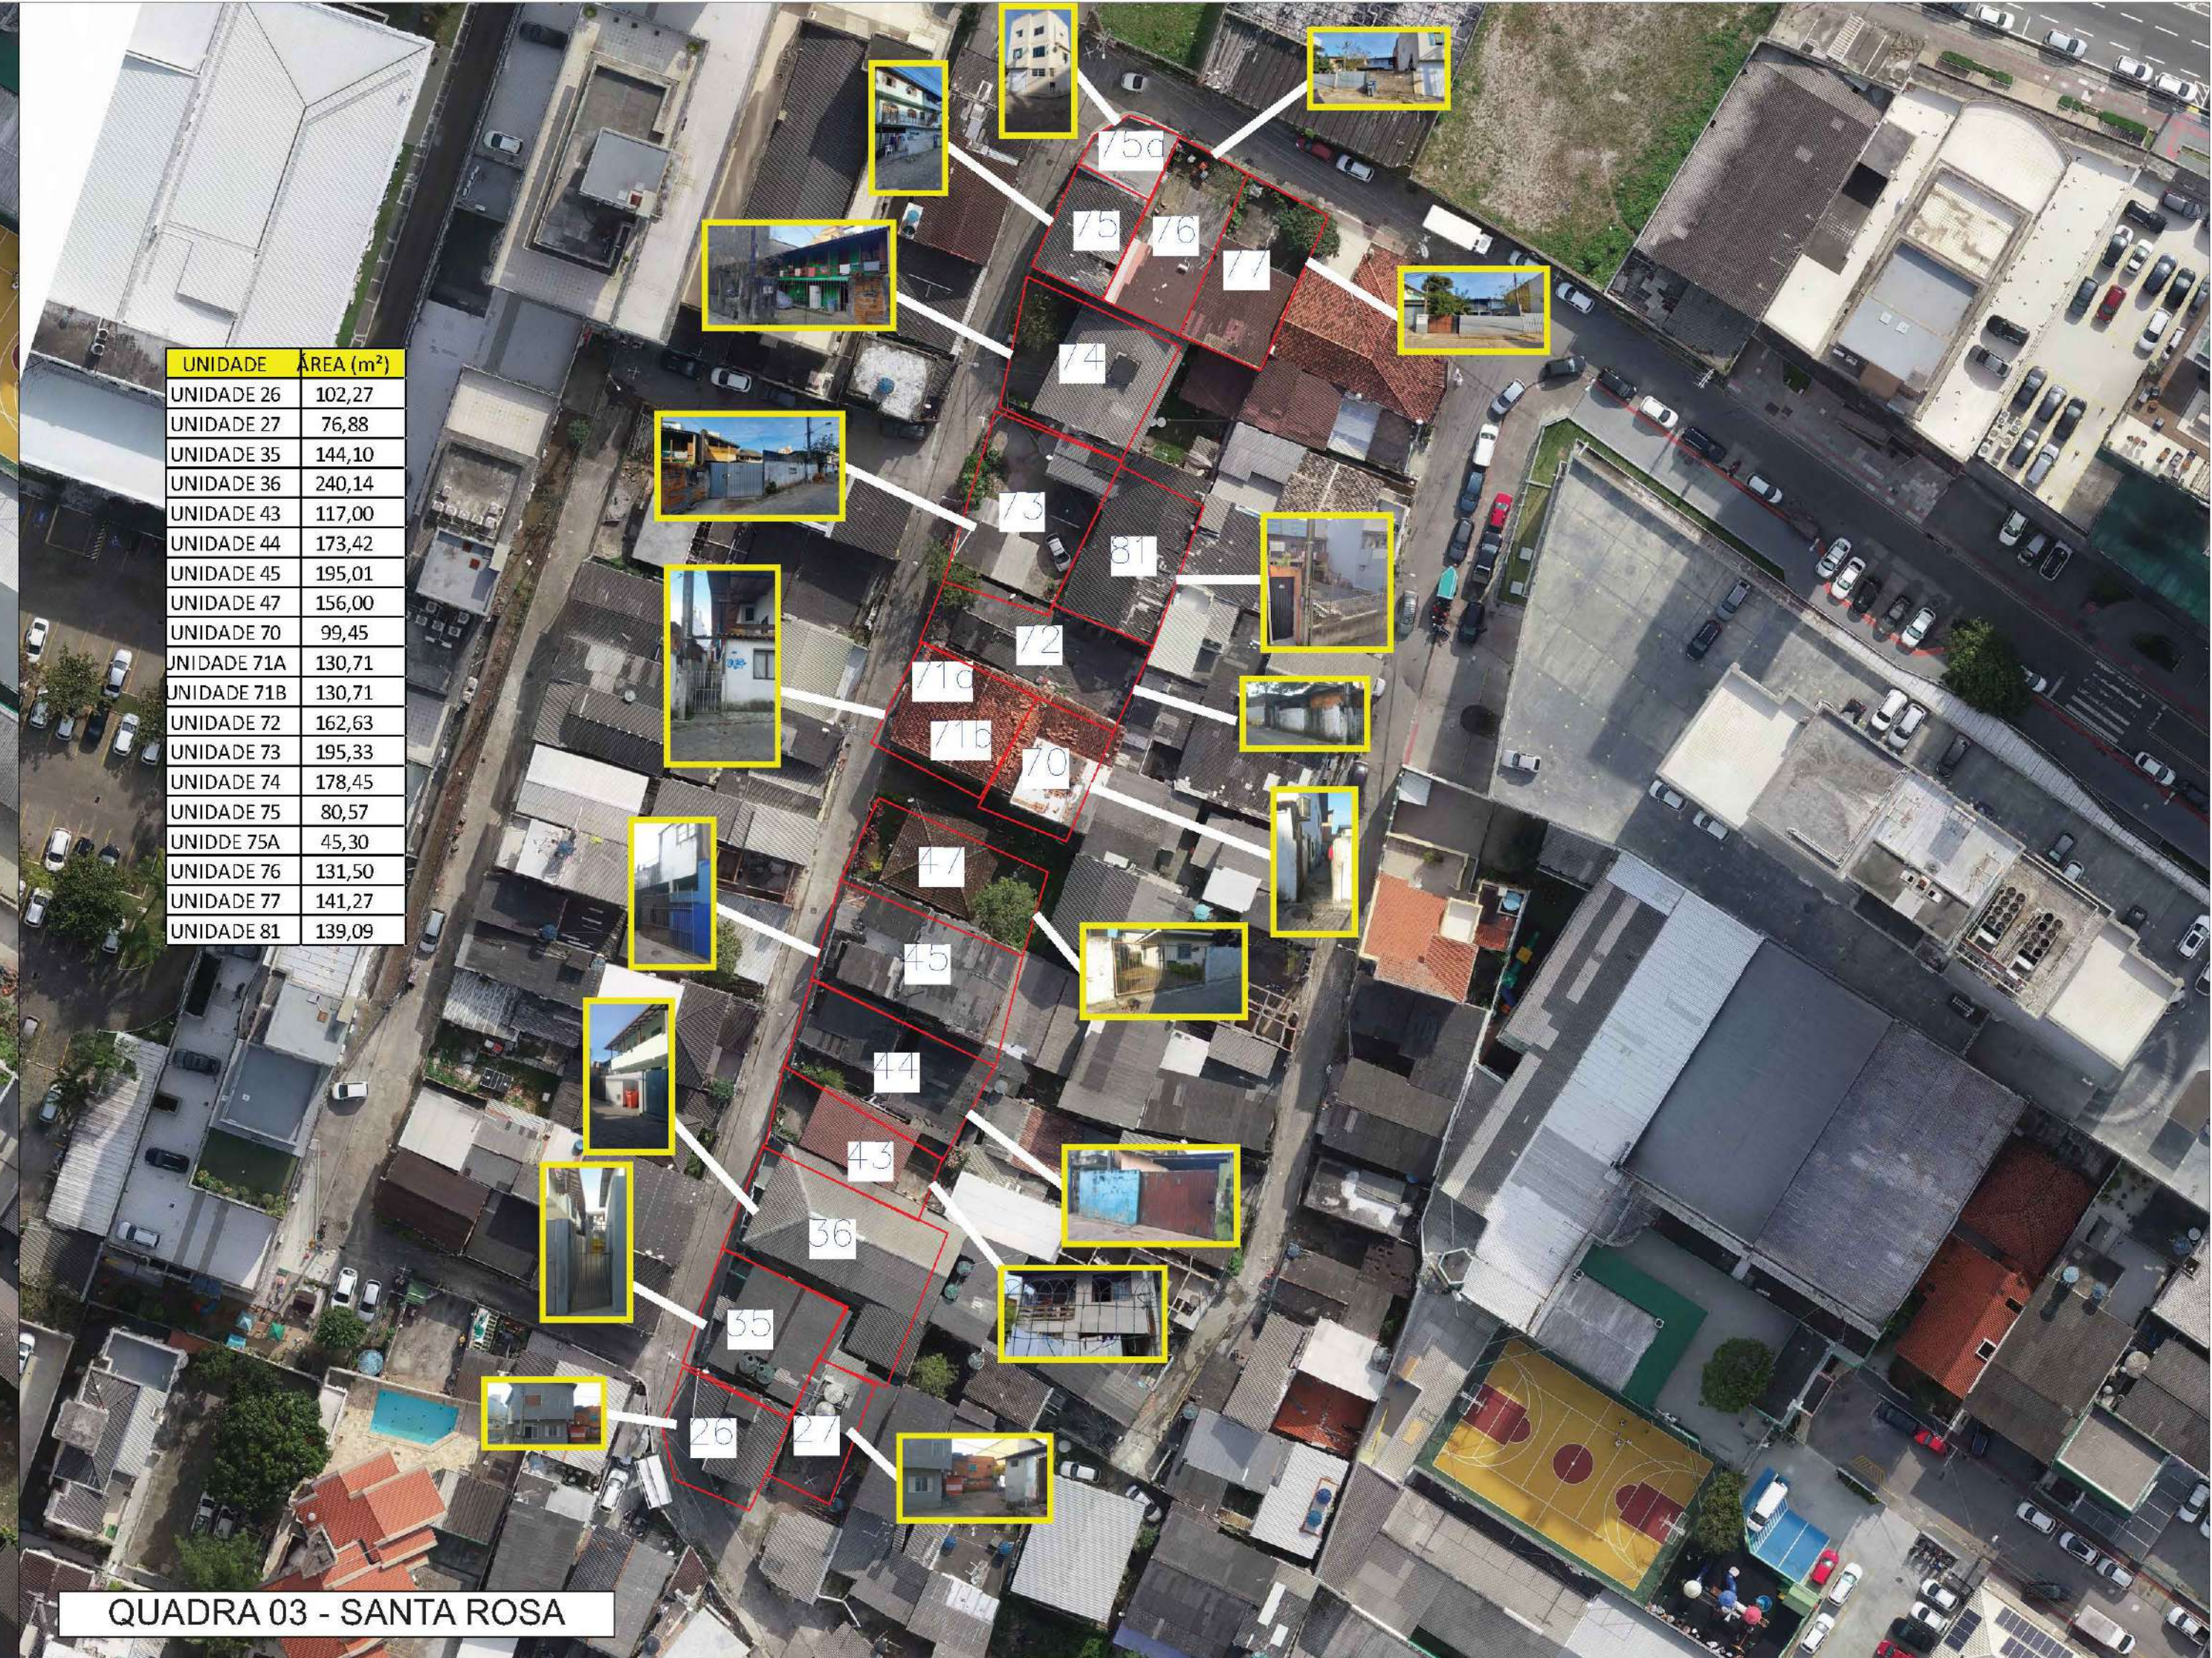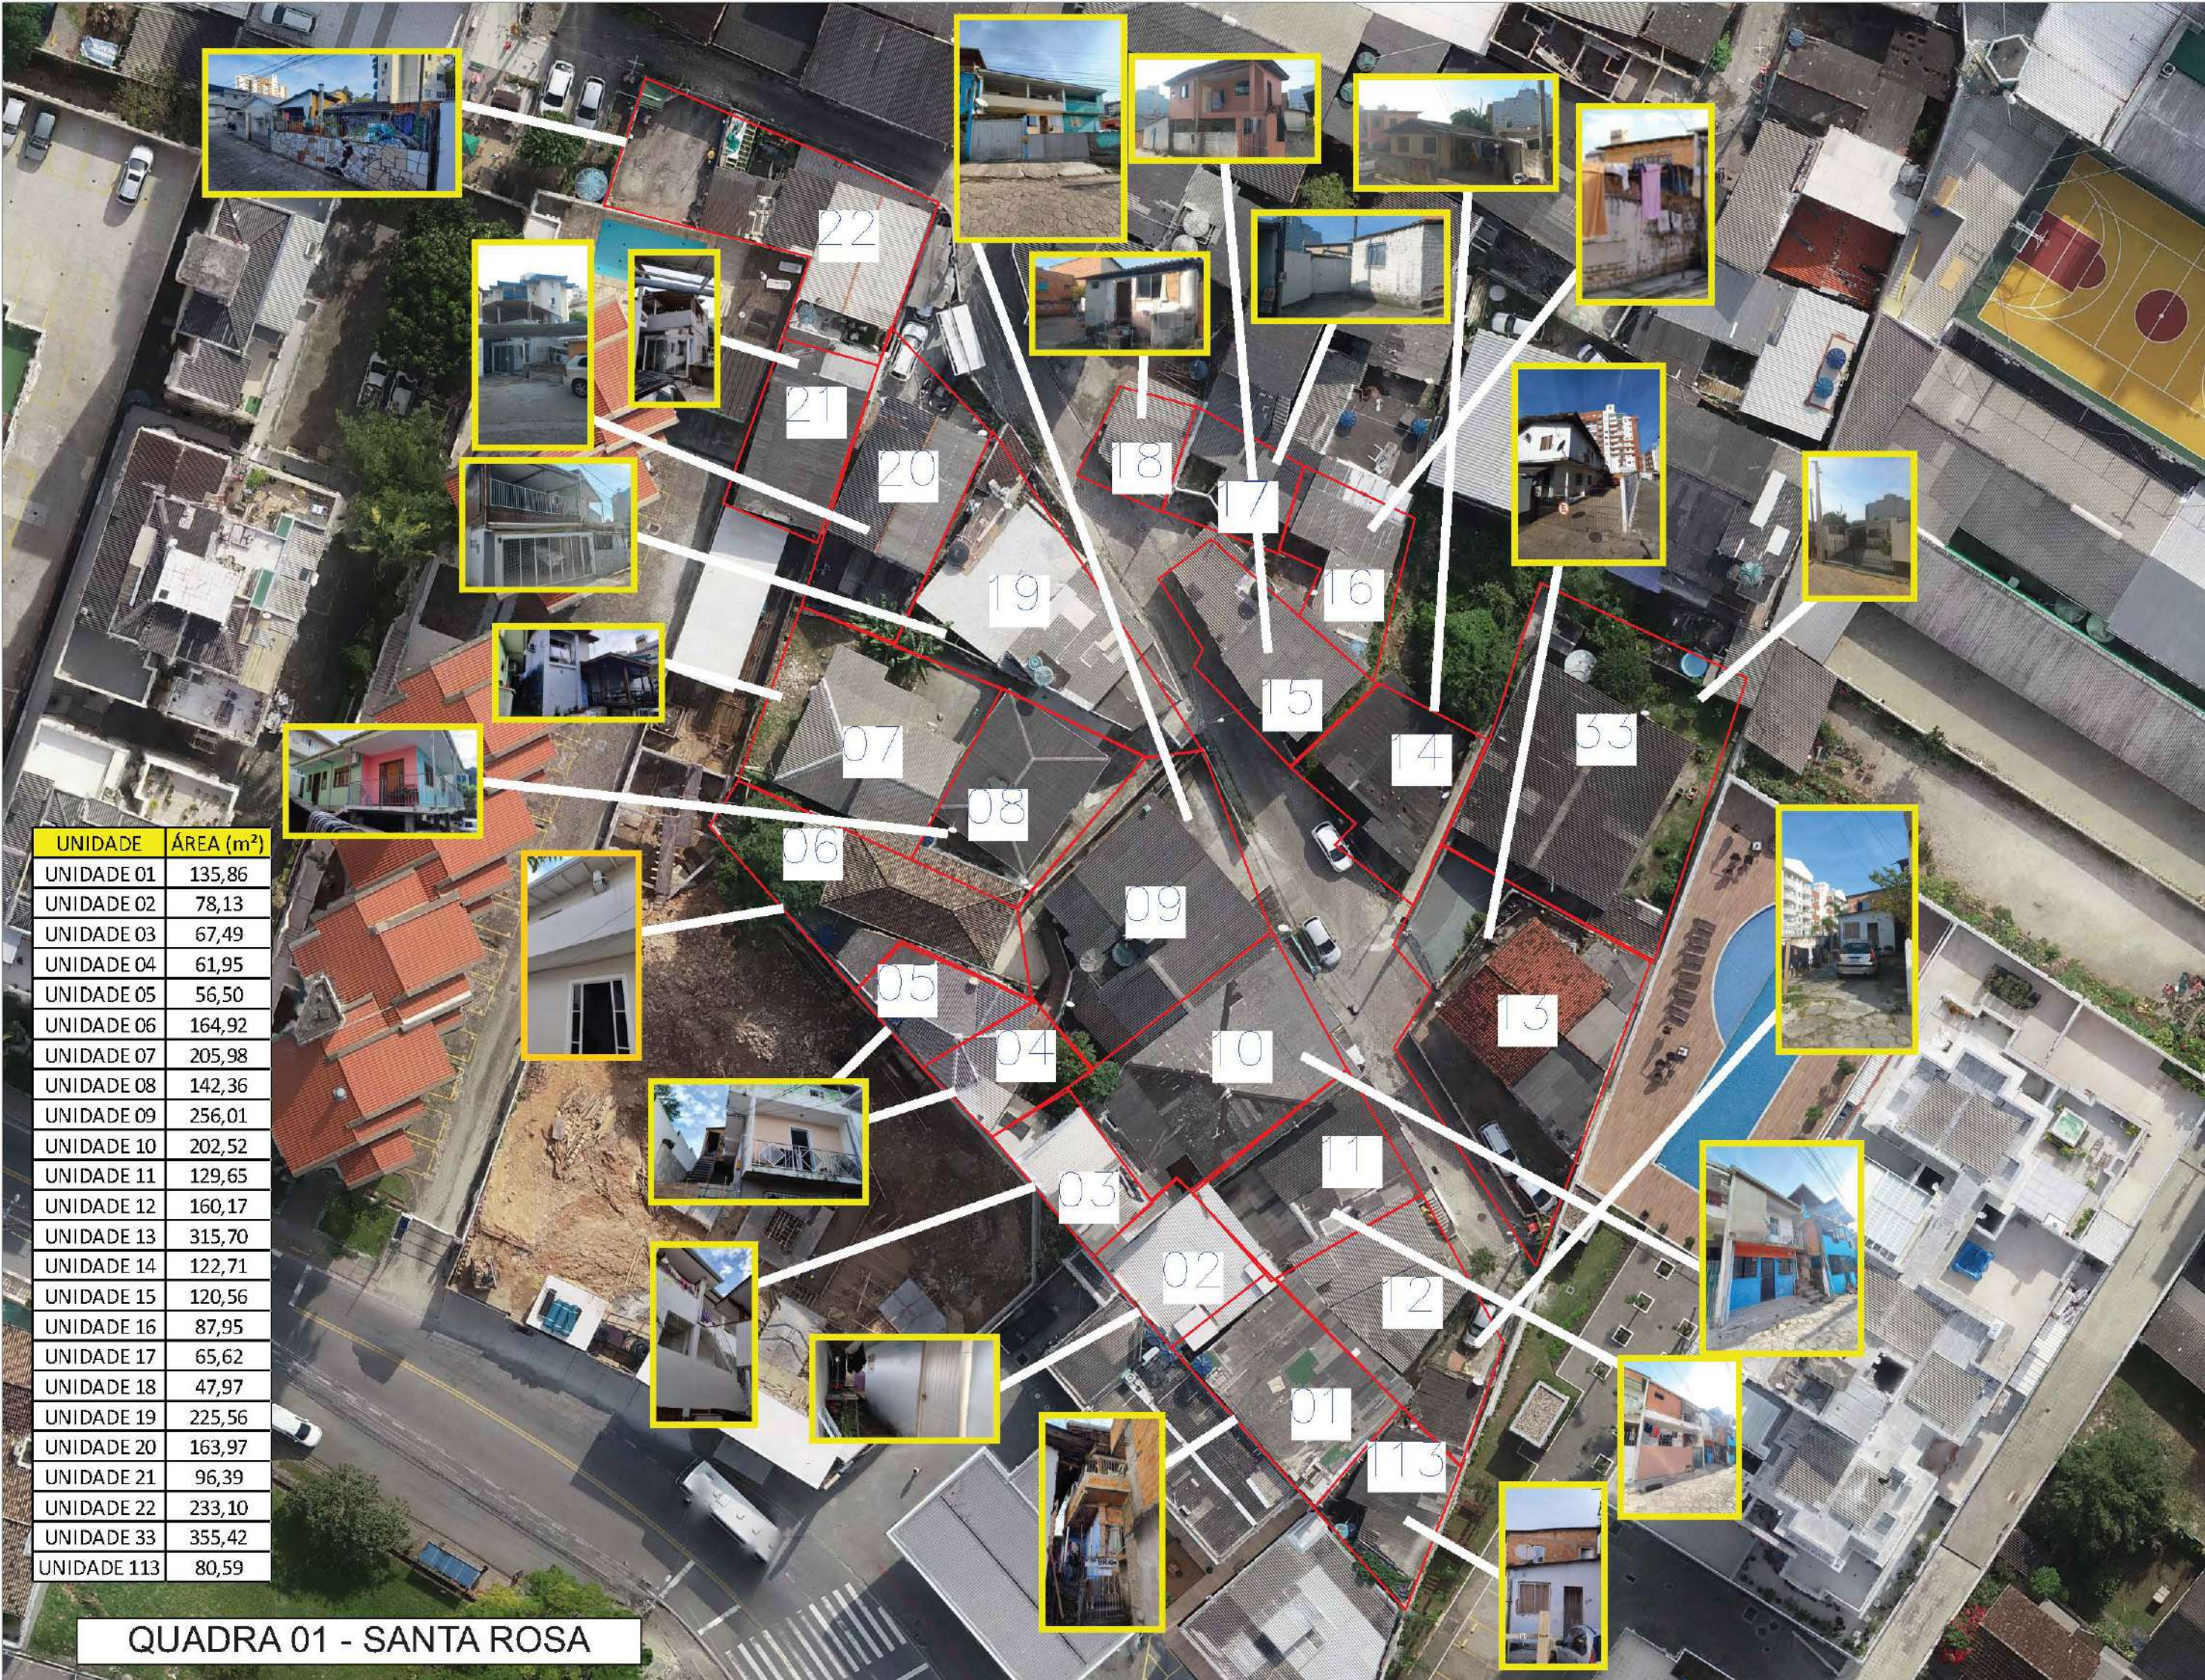

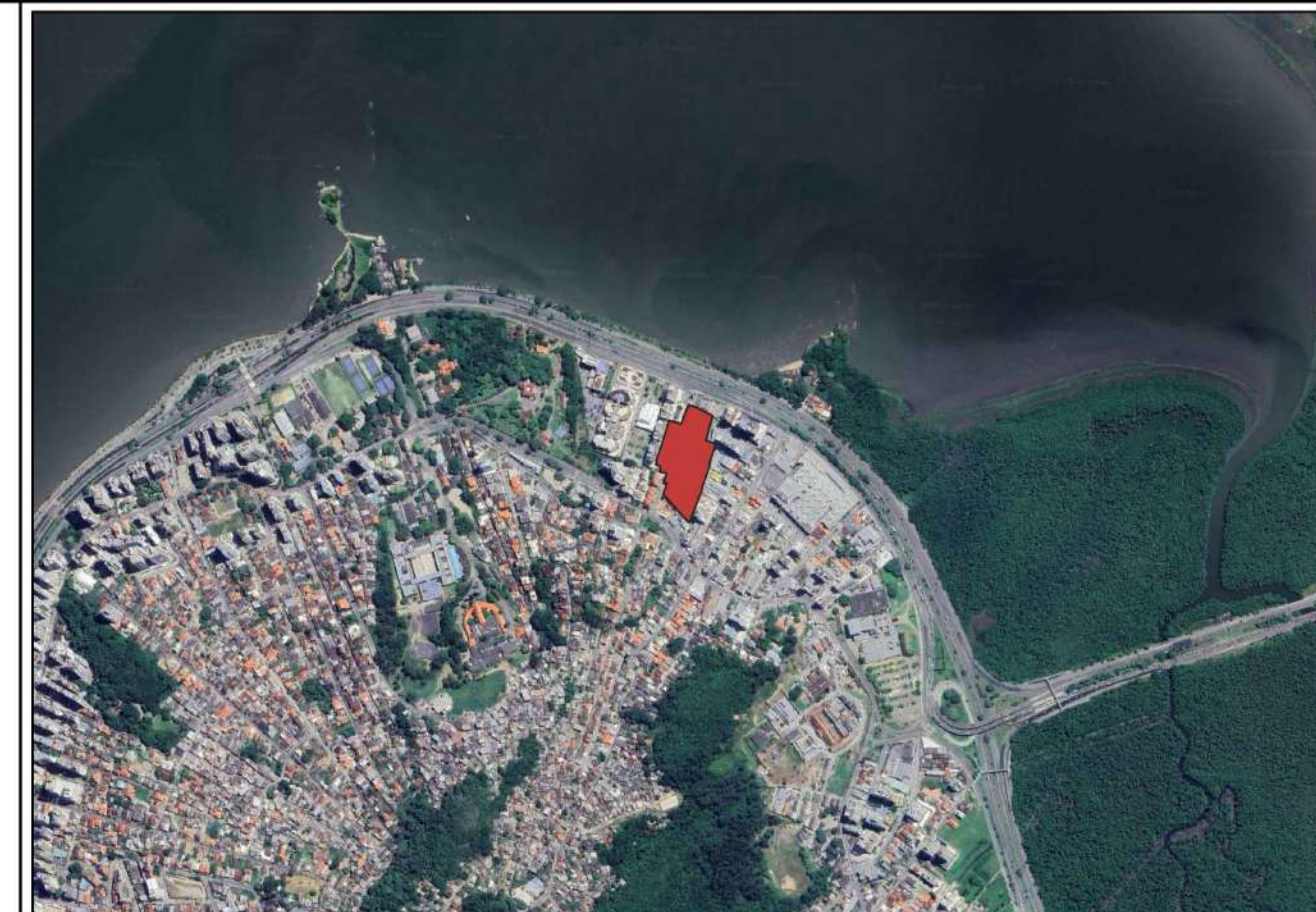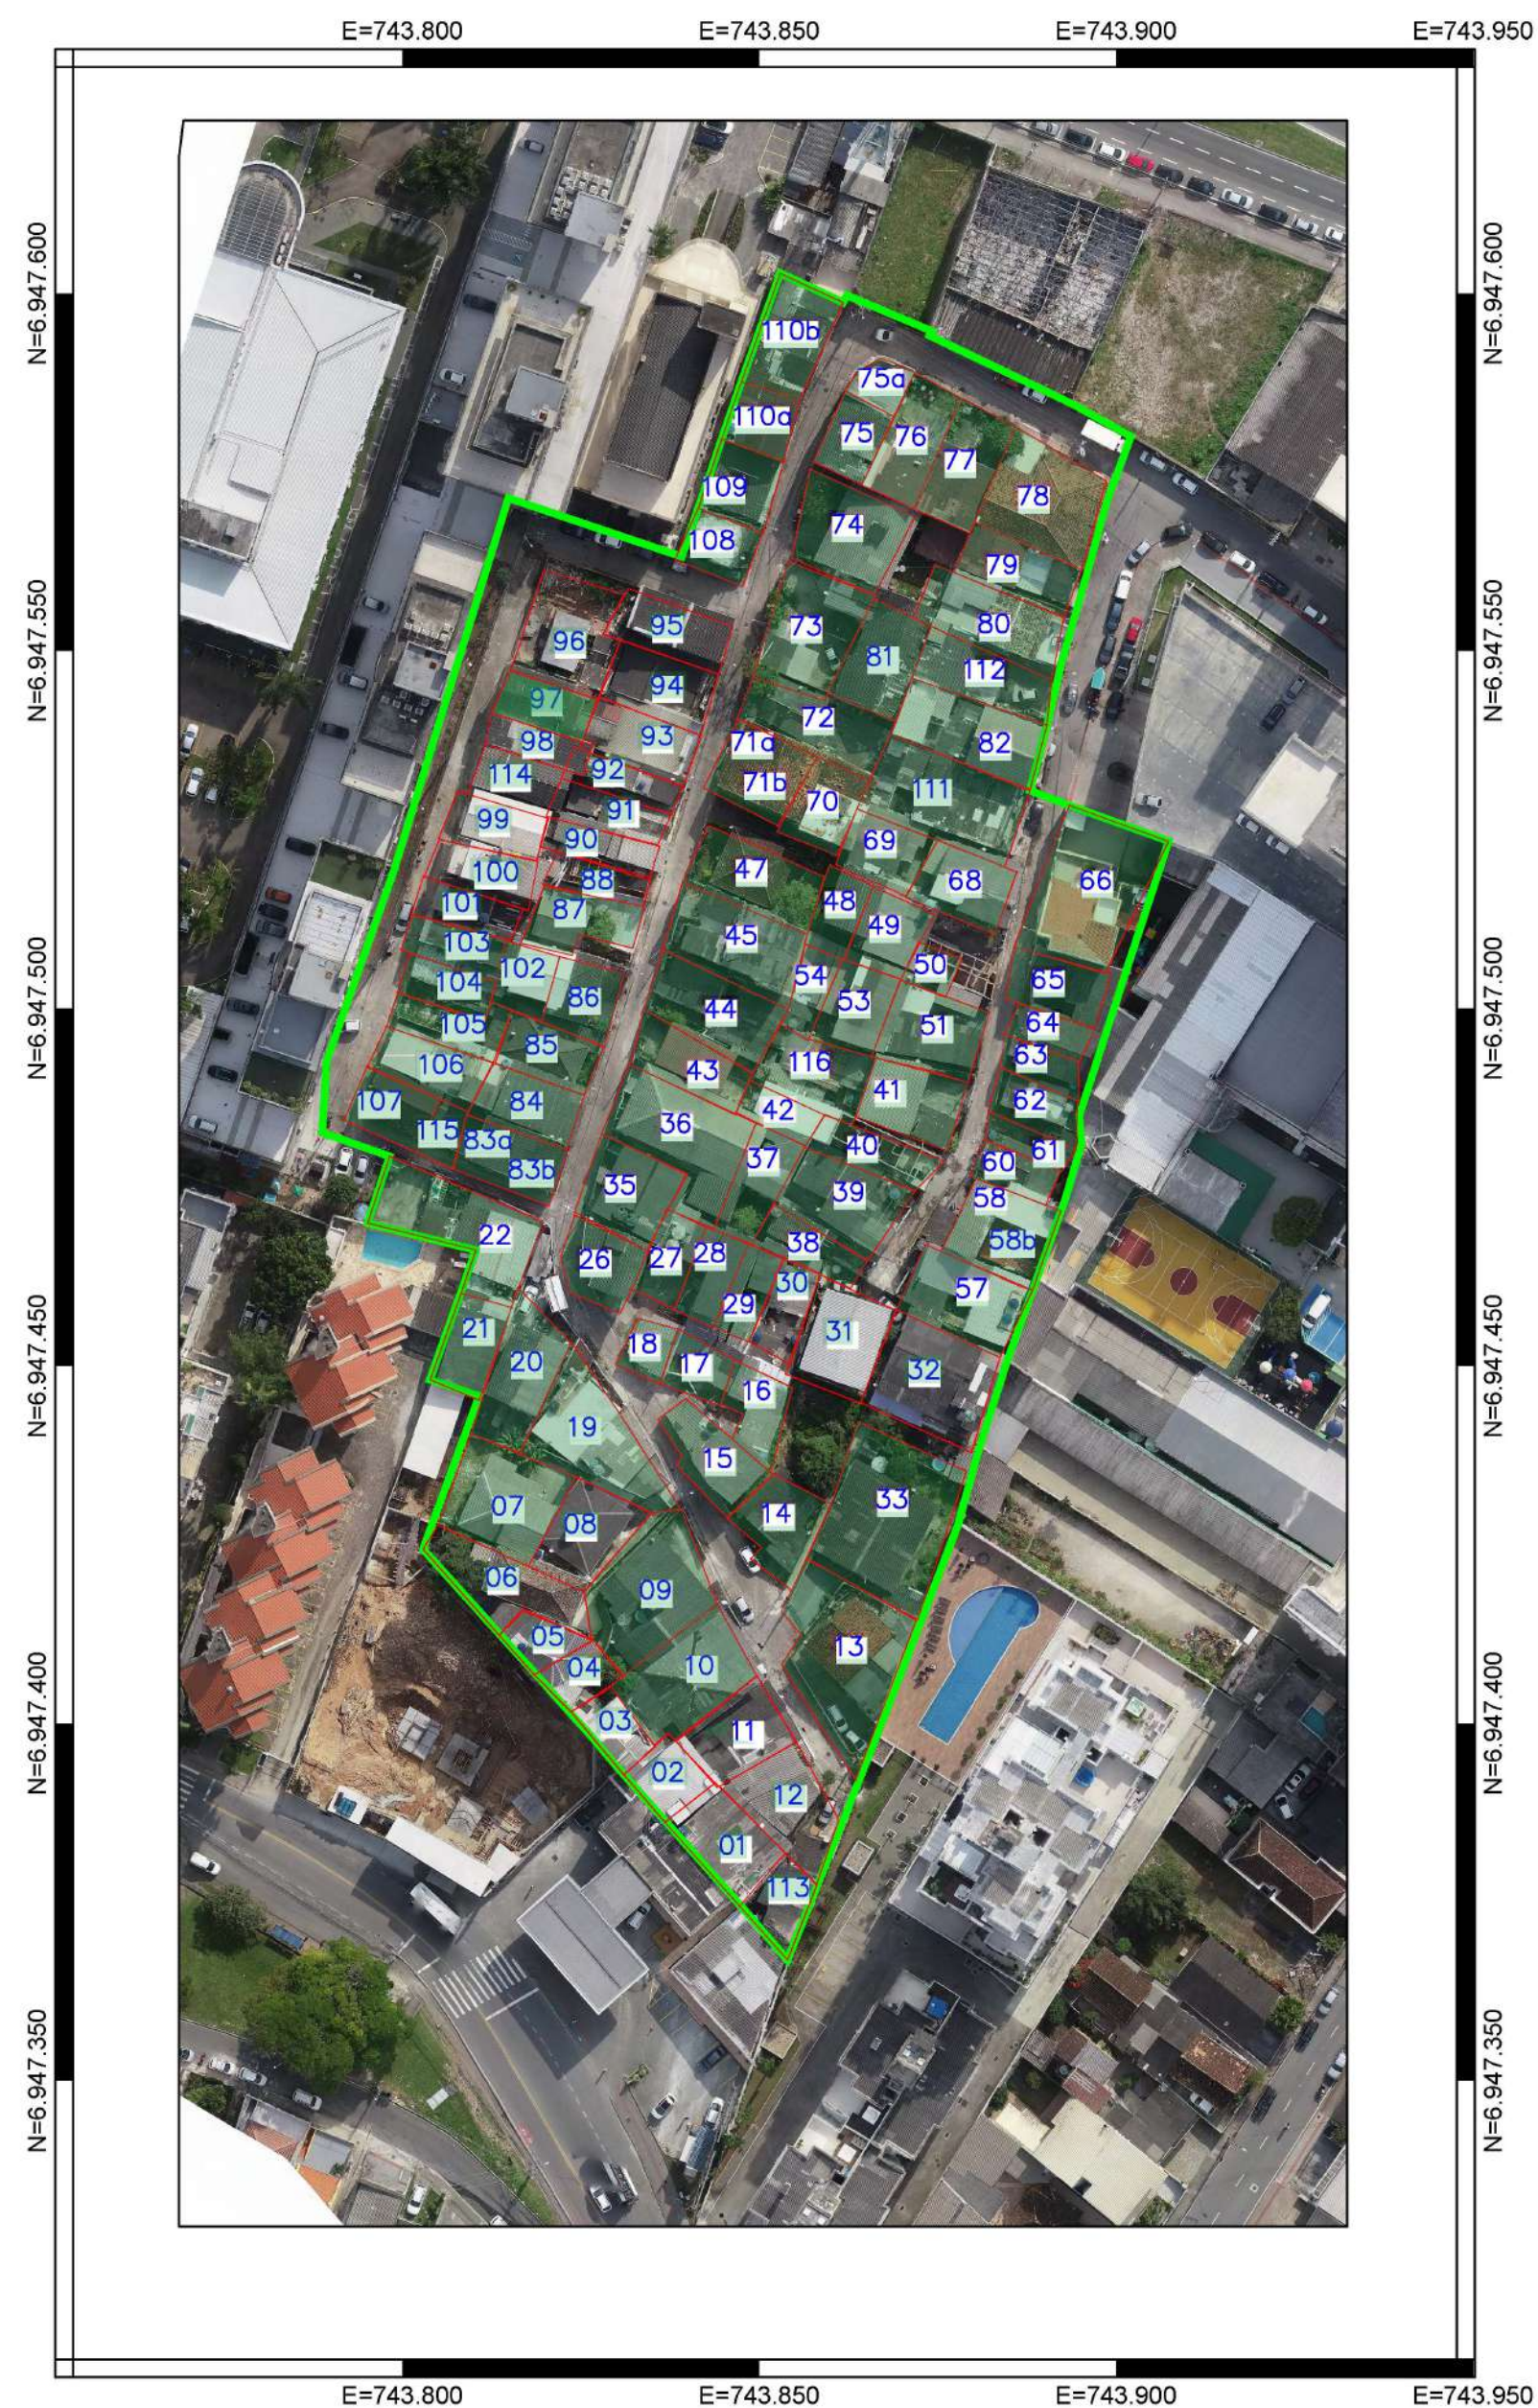

Núcleo Urbano Vila Santa Rosa

LEGENDA

- ÁGUA REGULARIZADA
- ÁGUA NÃO REGULARIZADA
- LIMITE UNIDADES HABITACIONAIS

OBSERVAÇÕES

ESCALA: 1:1000

INFORMAÇÕES CARTOGRÁFICAS

SISTEMA DE PROJEÇÃO: UTM 22 SUL
ELIPSÓIDE DE REFERÊNCIA: GRS-80
DATUM HORIZONTAL: SIRGAS 2000
DATUM VERTICAL: IMBITUBA-SC

ORIGEM DAS COORDENADAS:
ORDENADAS N = EQUADOR ACRESCIDOS DE 10.000.000 m
ABSCISSAS E = MERIDIANO CENTRAL 51° W ACRESCIDO DE 500.000 m





Identificação e Localização do Núcleo Pantanal e as Unidades de Conservação

LEGENDA:

- UC - Unidades de Conservação
- Núcleo Angra dos Reis

SISTEMA DE COORDENADAS PROJETADA
ZONA UTM 22S
DATUM SIRGAS 2000



Florianópolis, Junho de 2024

